


計画平面図


S=1:250

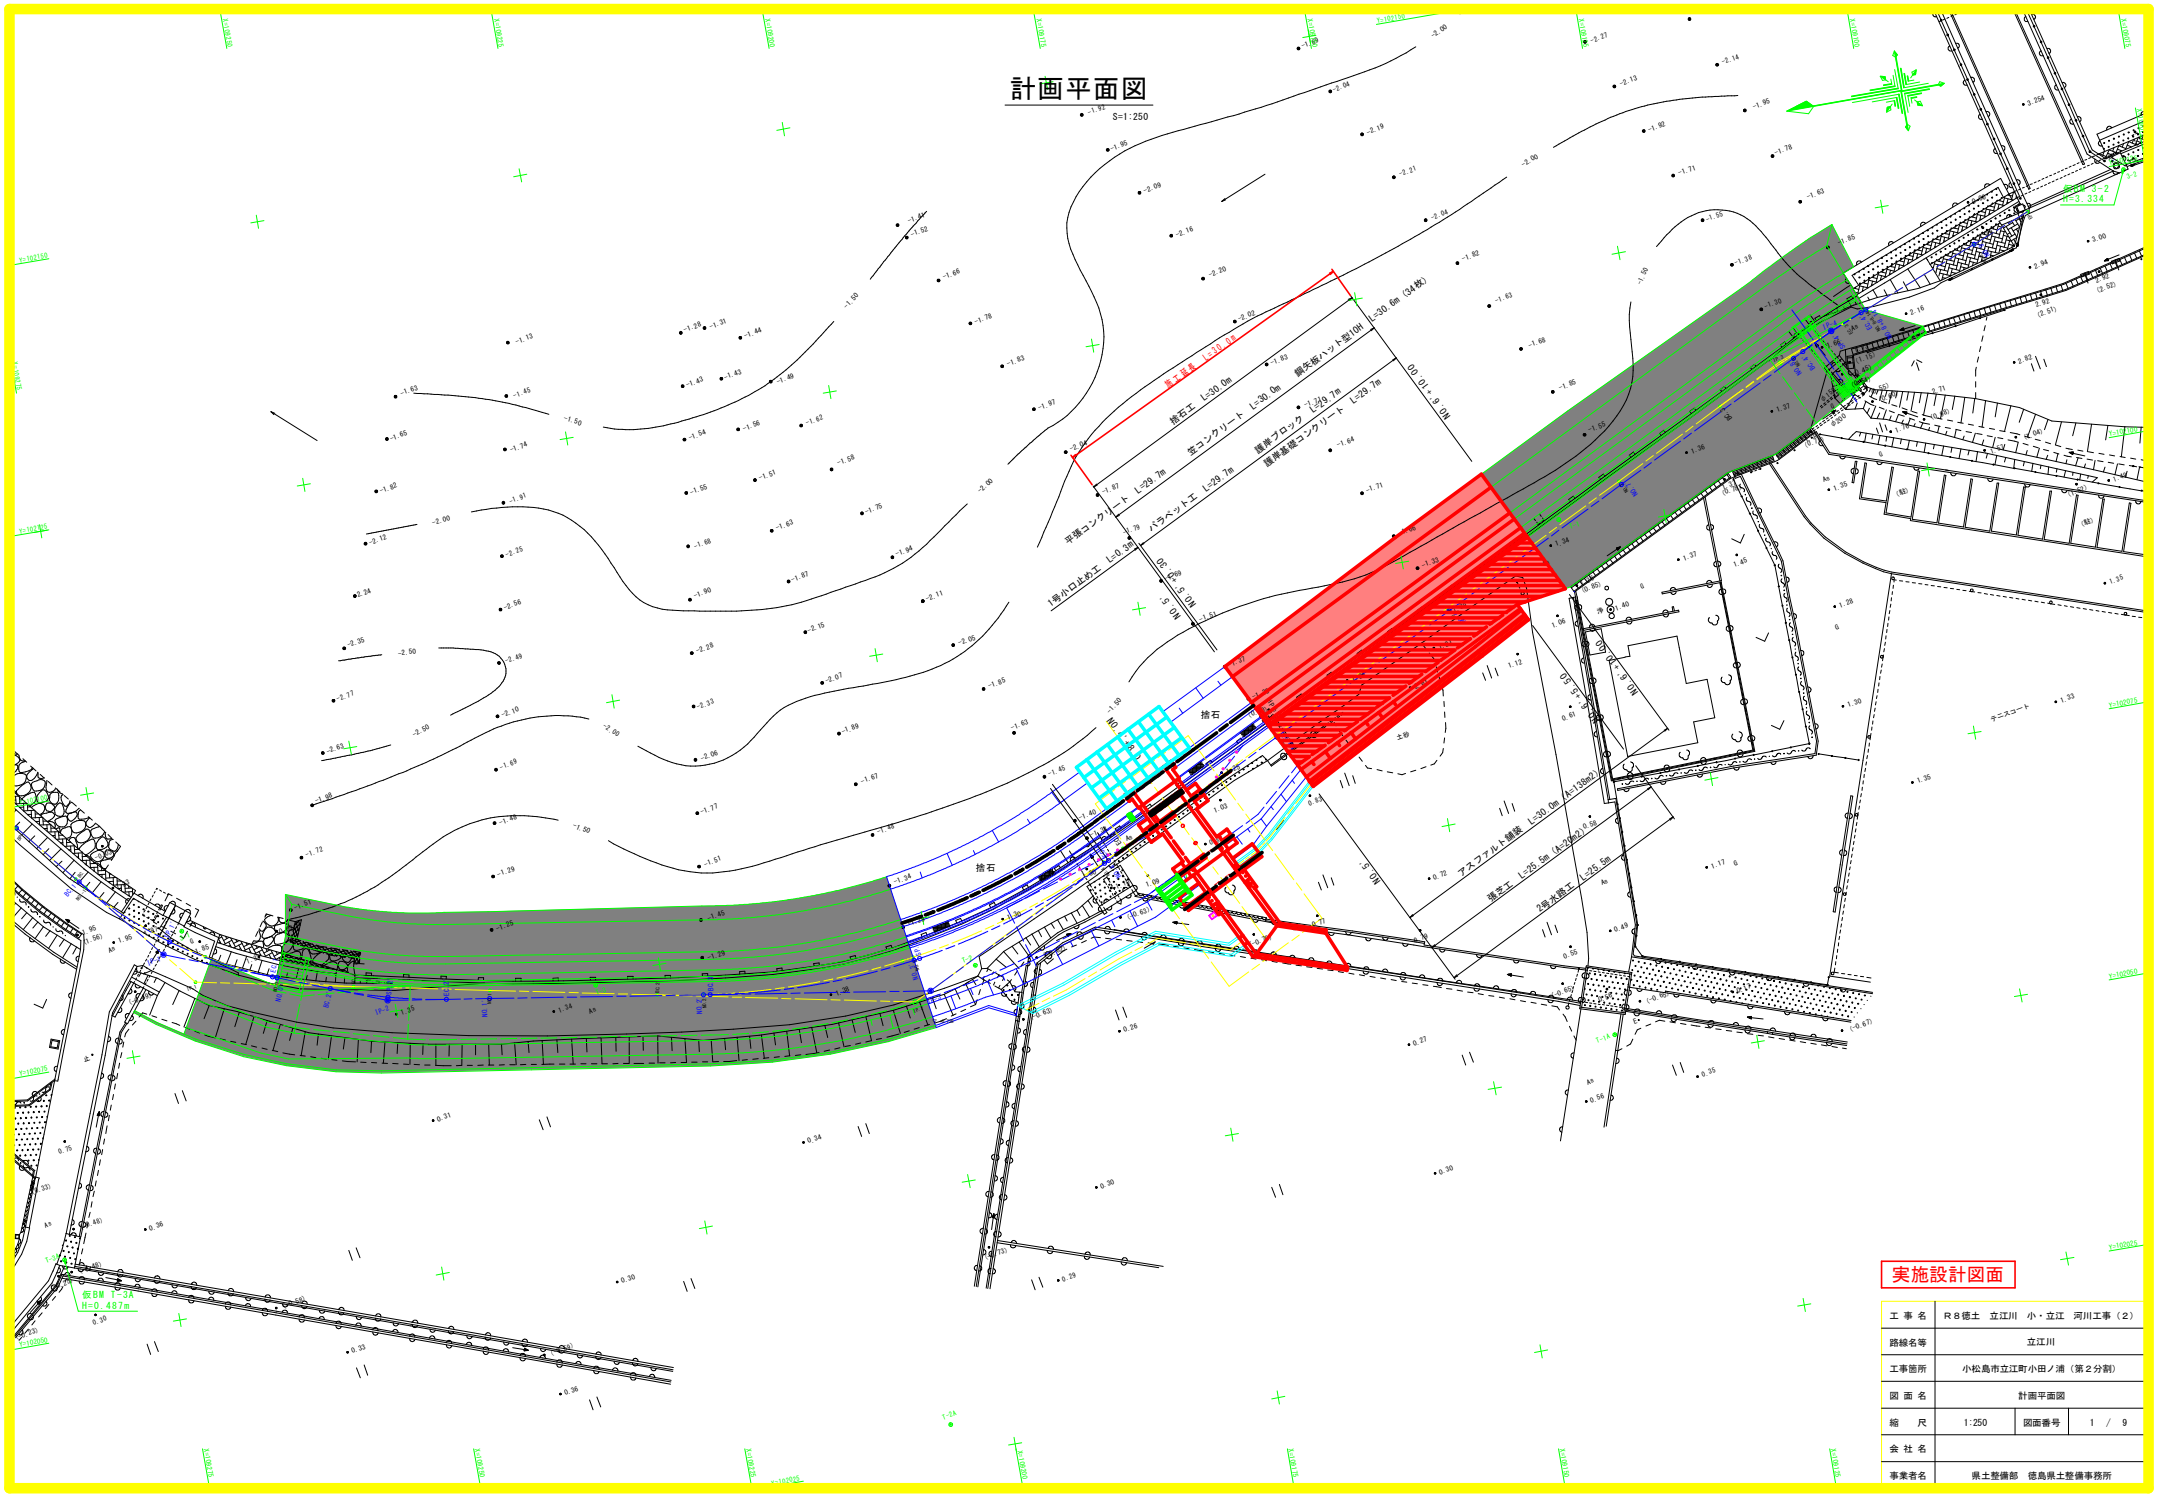

実施設計図面

工 事 名	R 8 徳土 立江川 小・立江 河川工事 (2)		
路線名等	立江川		
工事箇所	小松島市立江町小田ノ浦 (第2分割)		
図 面 名	計画平面図		
縮 尺	1:250	図面番号	1 / 9
会 社 名			
事業者名	県土整備部 徳島県土整備事務所		

H=1:500
V=1:100

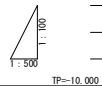


計画高水勾配	</									
--------	--	--	--	--	--	--	--	--	--	--

実施設計図面

工 事 名	R8徳土 立江川 小・立江 河川工事（2）		
路線名等	立江川		
工事箇所	小松島市立江町小田ノ浦（第2分割）		
図 面 名	計画縦断面		
縮 尺	H=1:500 V=1:100	図面番号	2 / 9
会 社 名			
事業者名	県土整備部 徳島県土整備事務所		

S=1/50

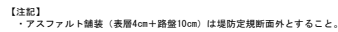

鋼矢板10H型 L=7.0m

TP=-5.000

工 事 名	R8徳土 立江川 小・立江 河川工事（2）		
路線名等	立江川		
工事箇所	小松島市立江町小川ノ浦（第2分割）		
図 面 名	標準断面図		
縮 尺	1/50	図面番号	3 / 9
会 社 名			
事業者名	黒土整備部 徳島黒土整備事務所		

計画横断面図 (1/2)

S=1/100

NO. 4


名 称	規 格	数 量	通 用
掘 削	土砂	1.4	
	2.5m未満	0.3	
	2.5m以上4.0m未満	6.4	
	4.0m以上	0.0	
盛 土	RC-40 2.5m未満	1.0	
	切土部	0.0	
法面整形	盛土部	1.8	
	切土部	0.0	
捨 石	作業半径以下	2.8	
表面均し	水中部	4.5	
コンクリート	無筋構造物	1.7	
アスファルト	t=4.0cm	2.2	
床 掘り	土砂	2.8	
埋 戻 し	1.0m未満	0.2	
	1.0m以上4.0m未満	1.3	

NO. 5

名 称	規 格	数 量	通 用
掘 削	土砂	0.9	
	2.5m未満	0.3	
	2.5m以上4.0m未満	1.5	
	4.0m以上	0.0	
盛 土	RC-40 2.5m未満	0.9	
	切土部	0.0	
法面整形	盛土部	1.0	
	切土部	0.0	
捨 石	作業半径以下	2.6	
表面均し	水中部	4.4	
コンクリート	無筋構造物	1.1	
アスファルト	t=4.0cm	2.6	
床 掘り	土砂	1.0	
埋 戻 し	1.0m未満	0.6	
	1.0m以上4.0m未満	0.0	


NO. 4

GH=1.311
FH=1.371

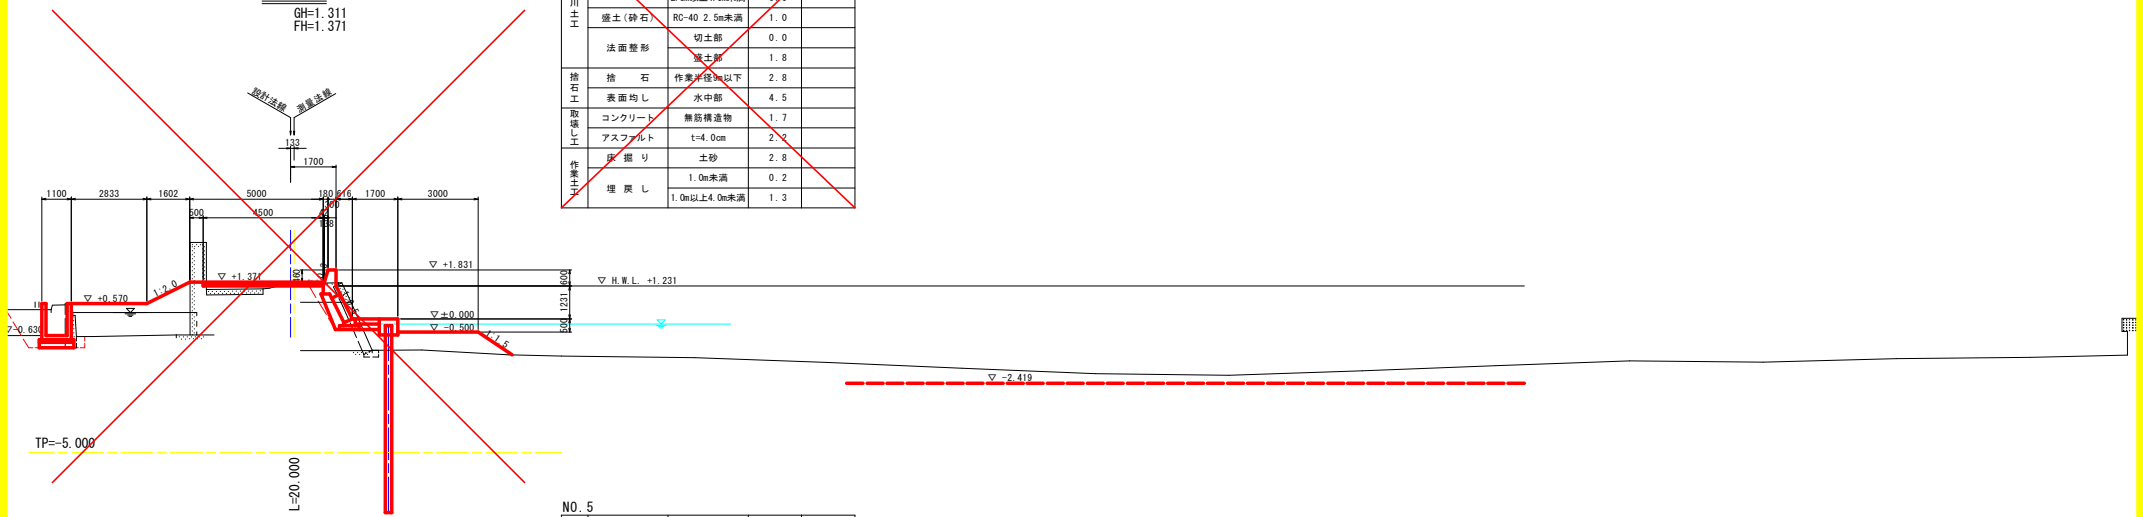

NO. 5

GH=1.237
FH=1.373

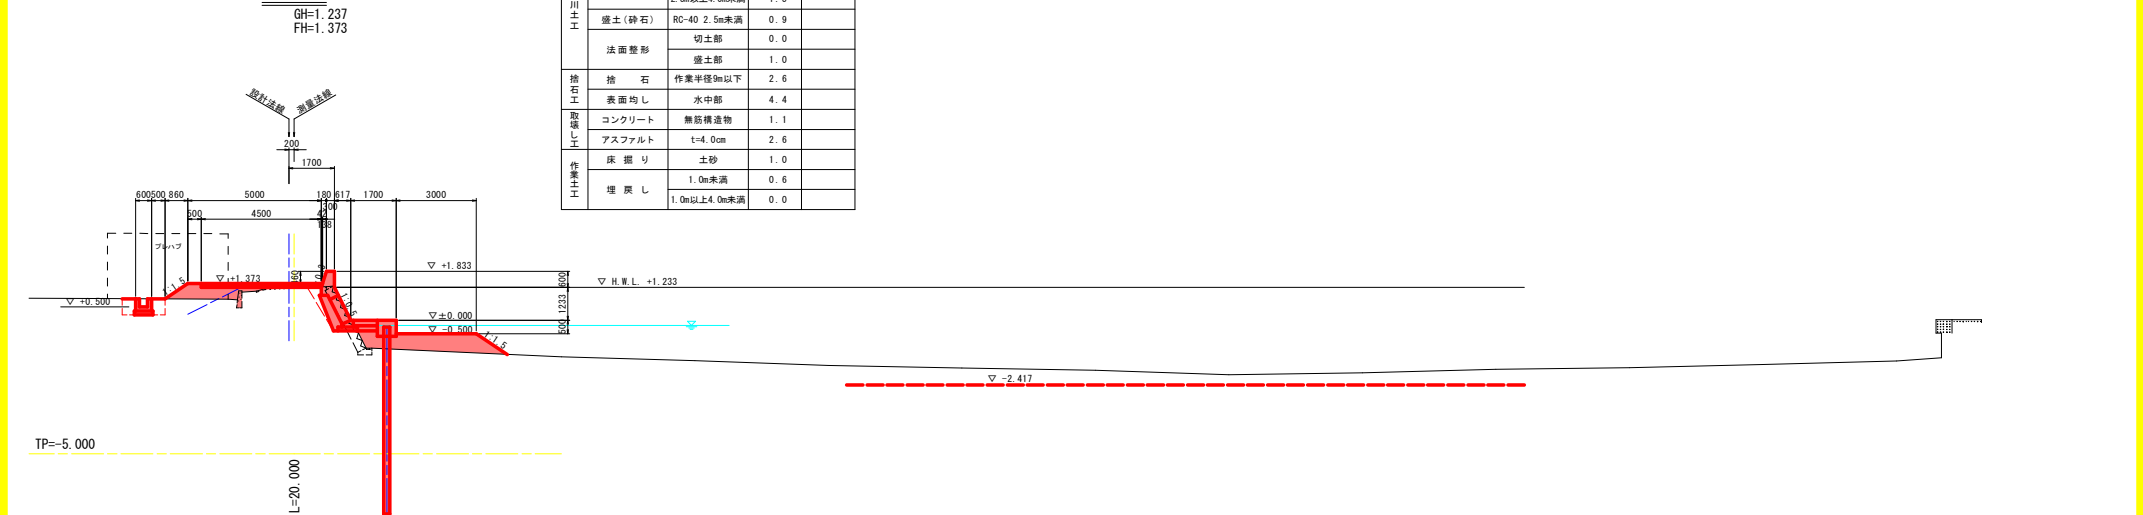


実施設計図面

工 事 名	R 8 徳土 立江川 小・立江 河川工事 (2)		
路線名等	立江川		
工事箇所	小松島市立江町小田ノ浦 (第2分割)		
図 面 名	計画横断面図 (1/2)		
縮 尺	1/100	図面番号	4 / 9
会 社 名			
事業者名	徳土整備部 徳島県土整備事務所		

計画横断面図 (2/2)

S=1/100

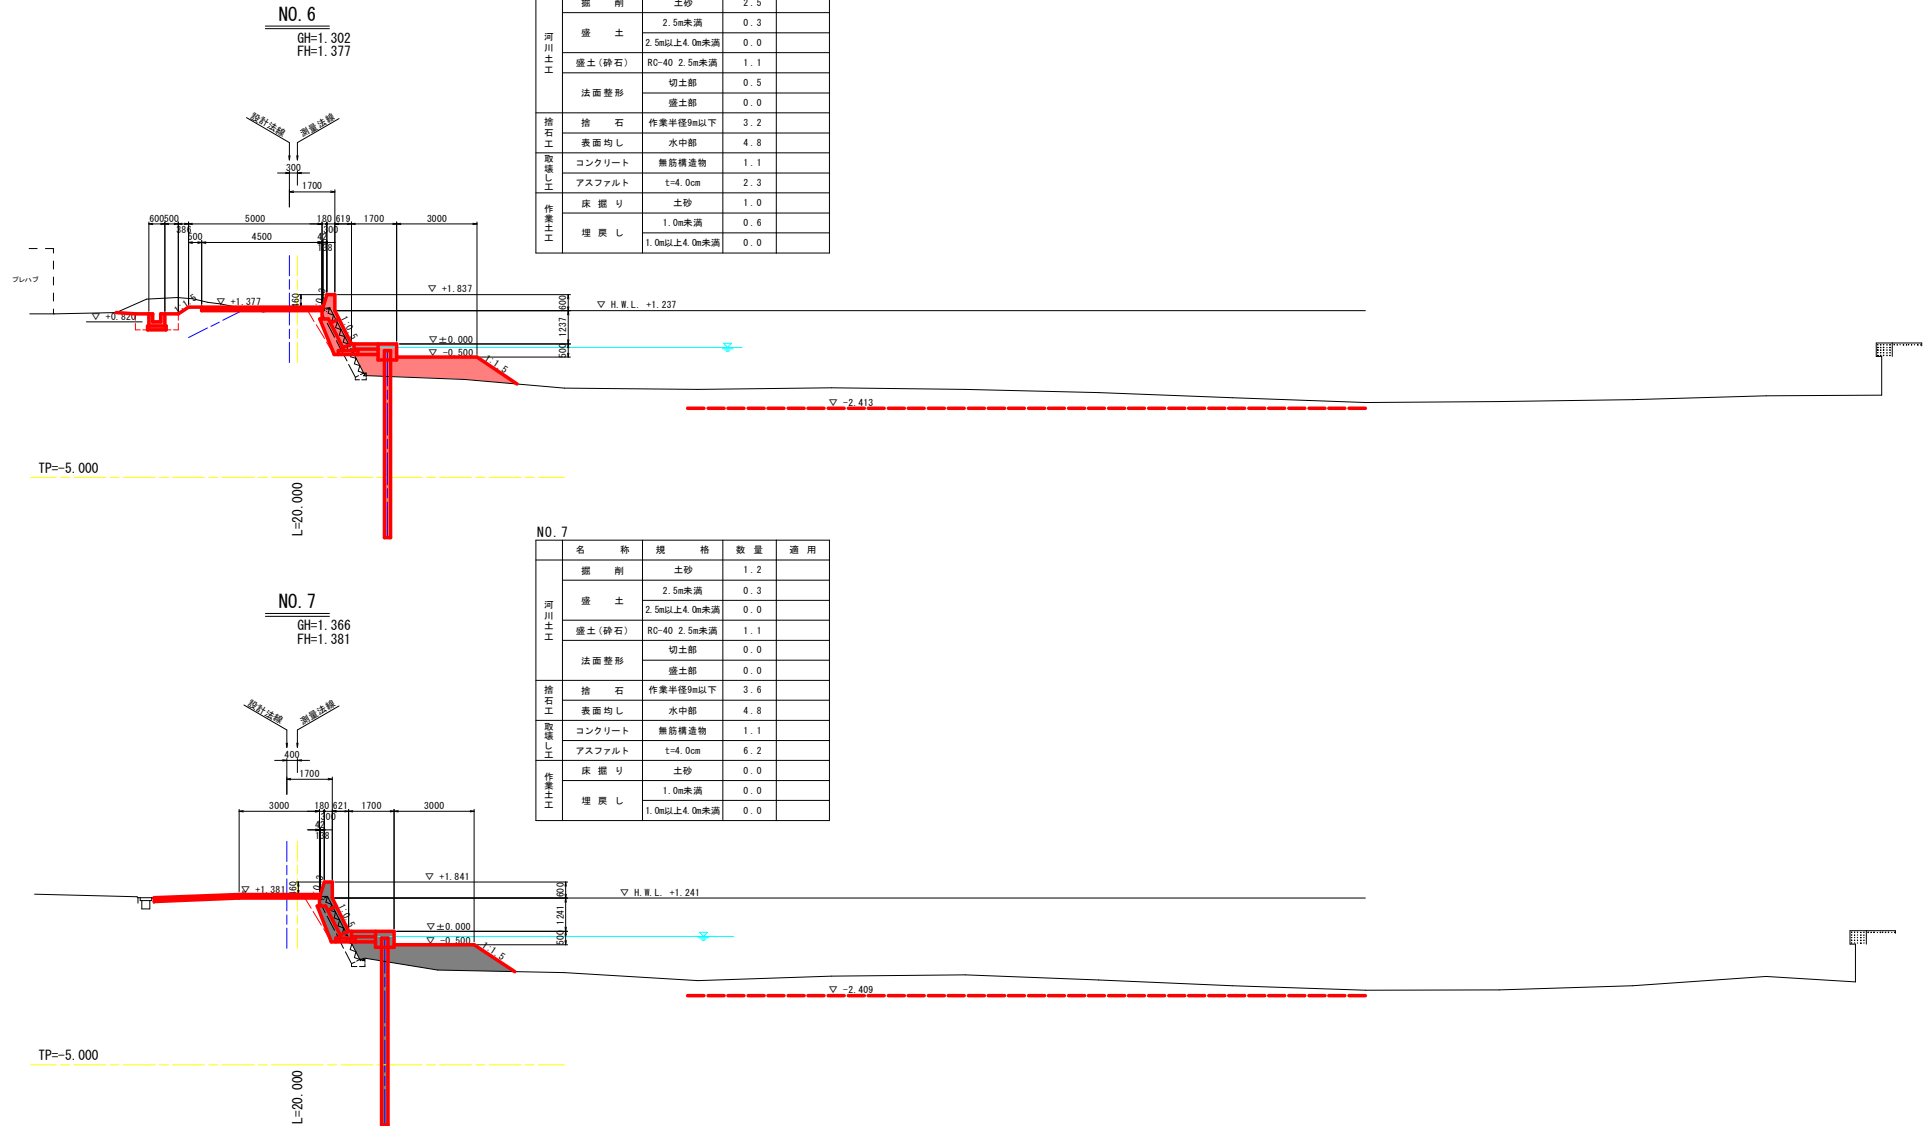


実施設計図面


工 事 名	R 8 徳土 立江川 小・立江 河川工事 (2)		
路線名等	立江川		
工事箇所	小松島市立江町小田ノ浦 (第2分割)		
図 面 名	計画横断面図 (2/2)		
縮 尺	1/100	図面番号	5 / 9
会 社 名			
事業者名	徳土整備部 徳島県土整備事務所		

笠コンクリート
S=1/20

S=1/30

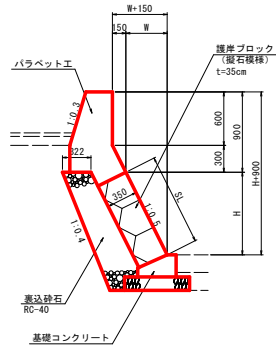


S=1/20

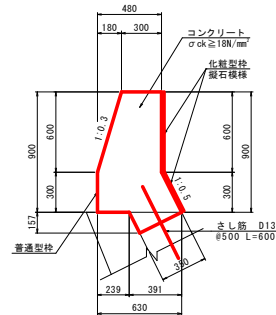


※パラベット工前面の露出部は化粧型枠とする。
化粧型枠の打増体積は、0.0356m³

			10m当り	
名 称	規 格	単 位	数 量	
コンクリート	$\sigma_{ck} \geq 18N/mm^2$	m ³	4.6	
型 枠	化粧型枠	m ²	9.4	
型 枠	小型構造物	m ²	9.3	
さ し 筋	SD345 D13	kg	11.9	
目 地 材	遮音資 t=10mm	m ²	0.5	

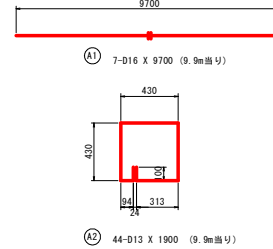

9.9m 当り

名 称	規 格	単位	数 量
コンクリート	$\sigma_{ck} \geq 18N/mm^2$	m ³	4.2
型 枠	小型構造物	m ²	18.8
鉄 筋 D 16	SD345	kg	105.9
鉄 筋 D 13	SD345	kg	83.2
溶 接	K形フラス溶接	箇所	44.0
目 地 材	選青質 t=10mm	m ²	0.4
止 水 板	CF200×5	m	9.9
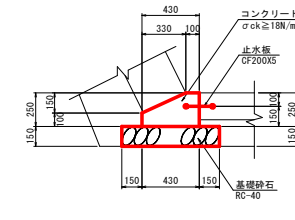
$$S=1/20$$


護岸基礎コンクリート

名 称	規 格	単位	数 量
コンクリート	$\sigma_{ck} \geq 18N/mm^2$	m ³	0.8
型 枠	小型構造用	m ²	3.5
基礎 砕 石	RC-40 t=150mm	m ³	7.3
基 礎 水 板	CF200×5	m	10.0
目 地 材	澱青質 t=10mm	m ²	0.1

[illegible]

平張コンクリート

名 称	規 格	単位	数 量
コンクリート	$\sigma_{ck} \geq 18\text{N/mm}^2$	m^3	1.8
基礎 砕 石	RC-40 t=200mm	m^3	7.5
目 地 材	瀝青質 t=10mm	m^2	4.2


$S=1/50$

1号小口止め工		1.0箇所当り	
名 称	規 格	単 位	数 量
コンクリート	$\sigma_{ck} \geq 18N/mm^2$	m ²	0.9
型 枠	化粧型枠	m ²	0.8
型 枠	小型構造物	m ²	6.4
止 水 板	CF200×5	m	0.6


工 事 名	R8徳土 立江川 小・立江 河川工事（2）		
路線名等	立江川		
工事箇所	小松島市立江町小田/浦（第2分割）		
図 面 名	護岸工構造図		
縮 尺	図示	図面番号	6 / 9
会 社 名			
事業者名	泉土整備部 徳島県土整備事務所		

護岸工展開図


パラベット・護岸ブロック展開図

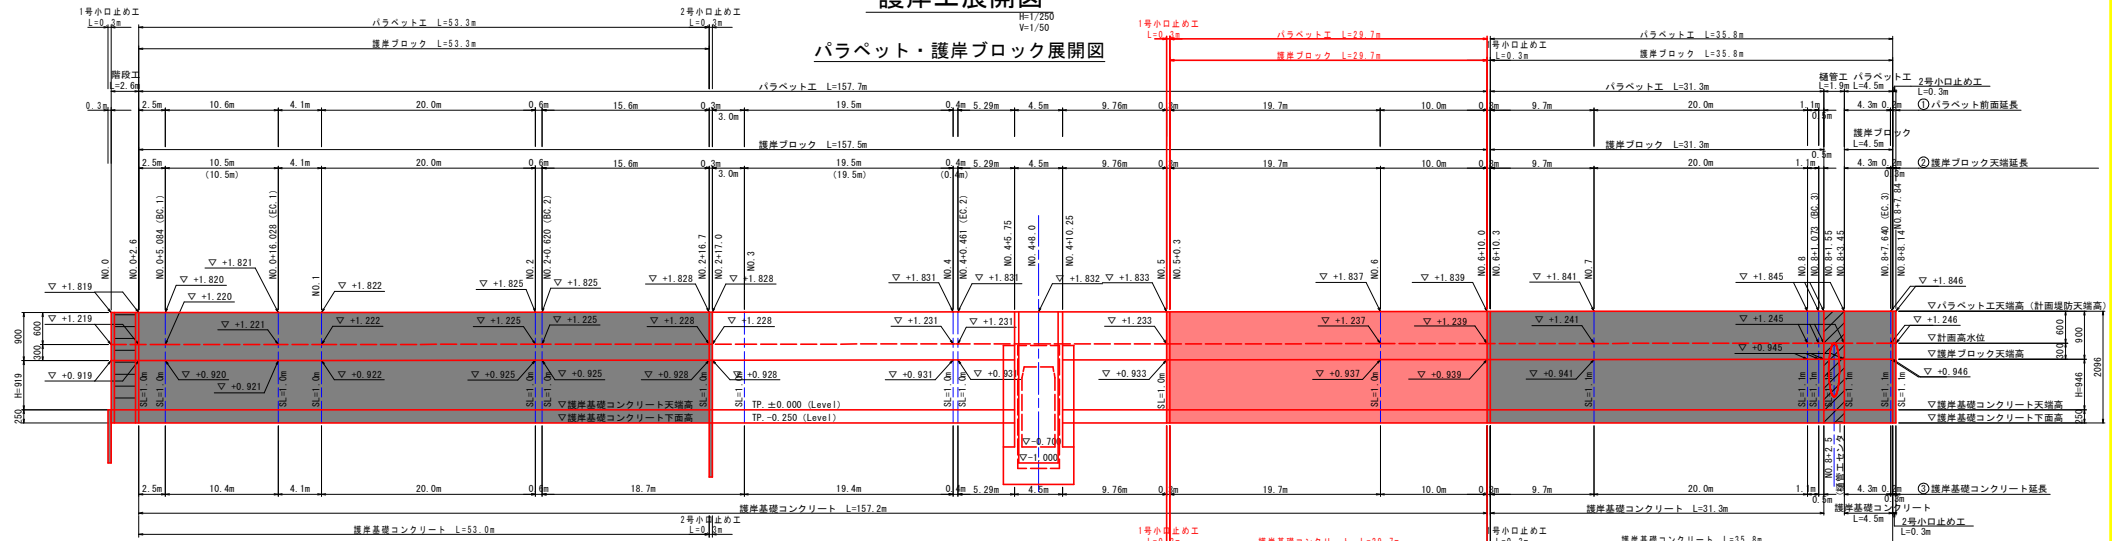


平張コンクリート・笠コンクリート展開図

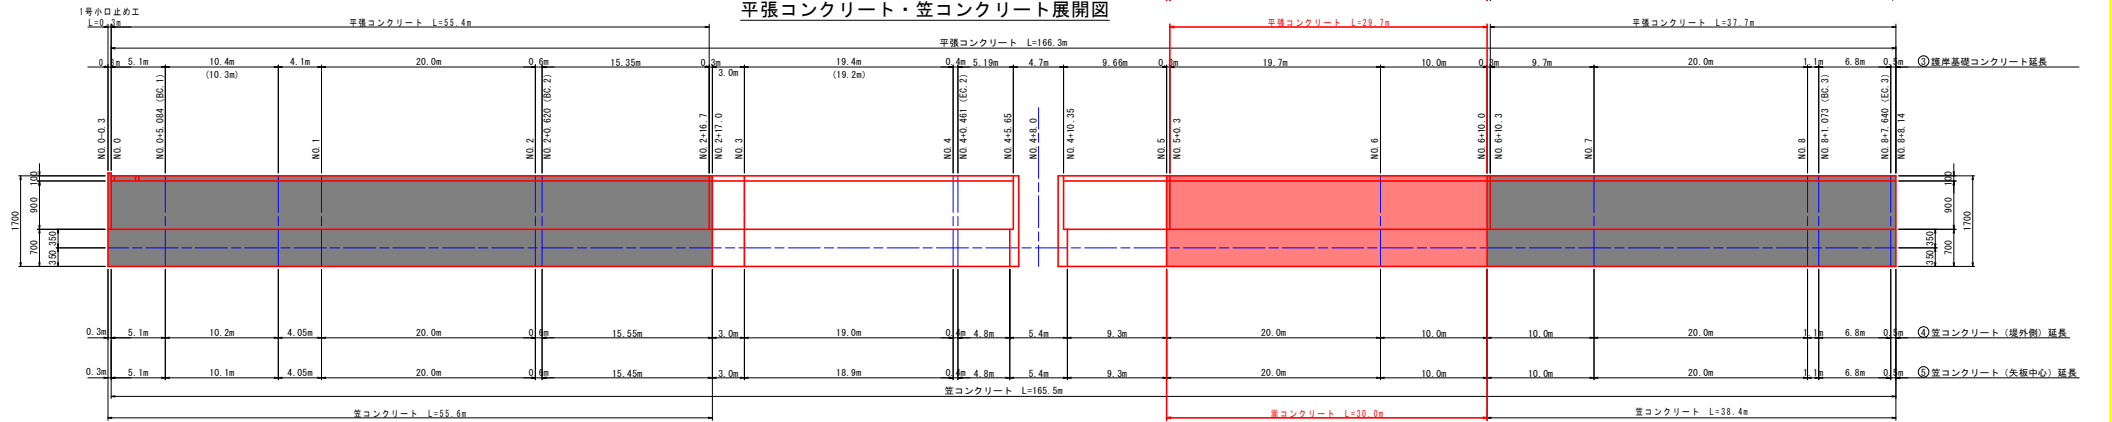

護岸工標準断面図

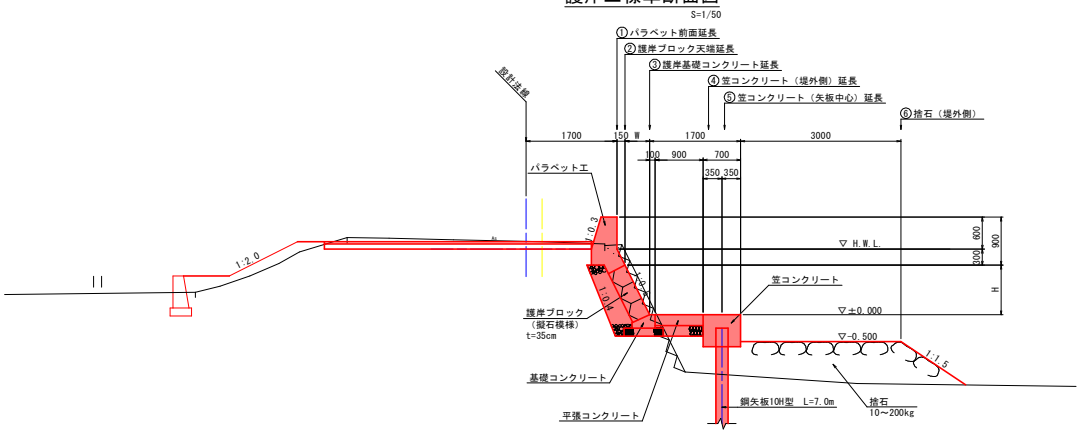

鋼矢板ハット型10H

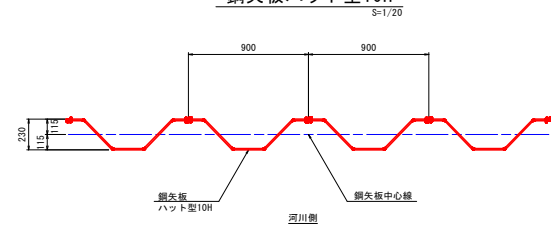


実施設計図面

工事名	R8徳土 立江川 小・立江 河川工事 (2)
路線名等	立江川
工事箇所	小松島市立江町小田ノ浦 (第2分割)
図面名	護岸工展開図
縮尺	図示 図面番号 7 / 9
会社名	
事業者名	徳土建設部 徳島県土整備事務所

付帯工構造図


S=1/20

2号水路工

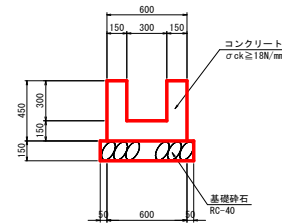


2号水路工		10.0m当り	
名 称	規 格	単 位	数 量
コンクリート	σck ≥ 18N/mm²	m³	1.8
型 枠	小型構造物	m²	18.0
基礎砂石	RC-40 t=150mm	m³	7.0
目地材	選青質 t=10mm	m²	0.2
基面整正	土砂	m³	7.0

アスファルト舗装

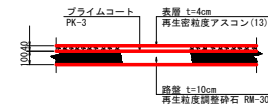


2号水路工展開図

SH=1/200
SV=1/50

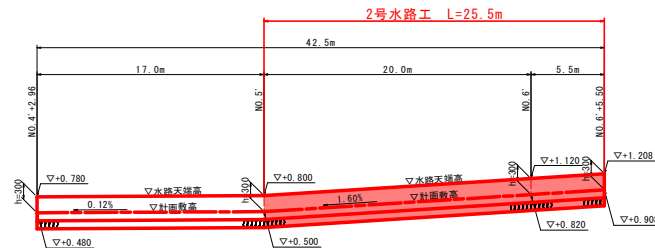

2号水路工断面図


S=1/50

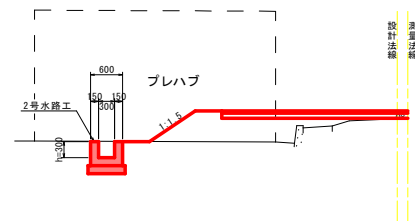

実施設計図面

工 事 名	R 8 徳土 立江川 小・立江 河川工事 (2)		
路線名等	立江川		
工事箇所	小松島市立江町小田ノ浦 (第2分割)		
図 面 名	付帯工構造図		
縮 尺	図示	図面番号	8 / 9
会 社 名			
事業者名	県土整備部 徳島県土整備事務所		

仮設計画図

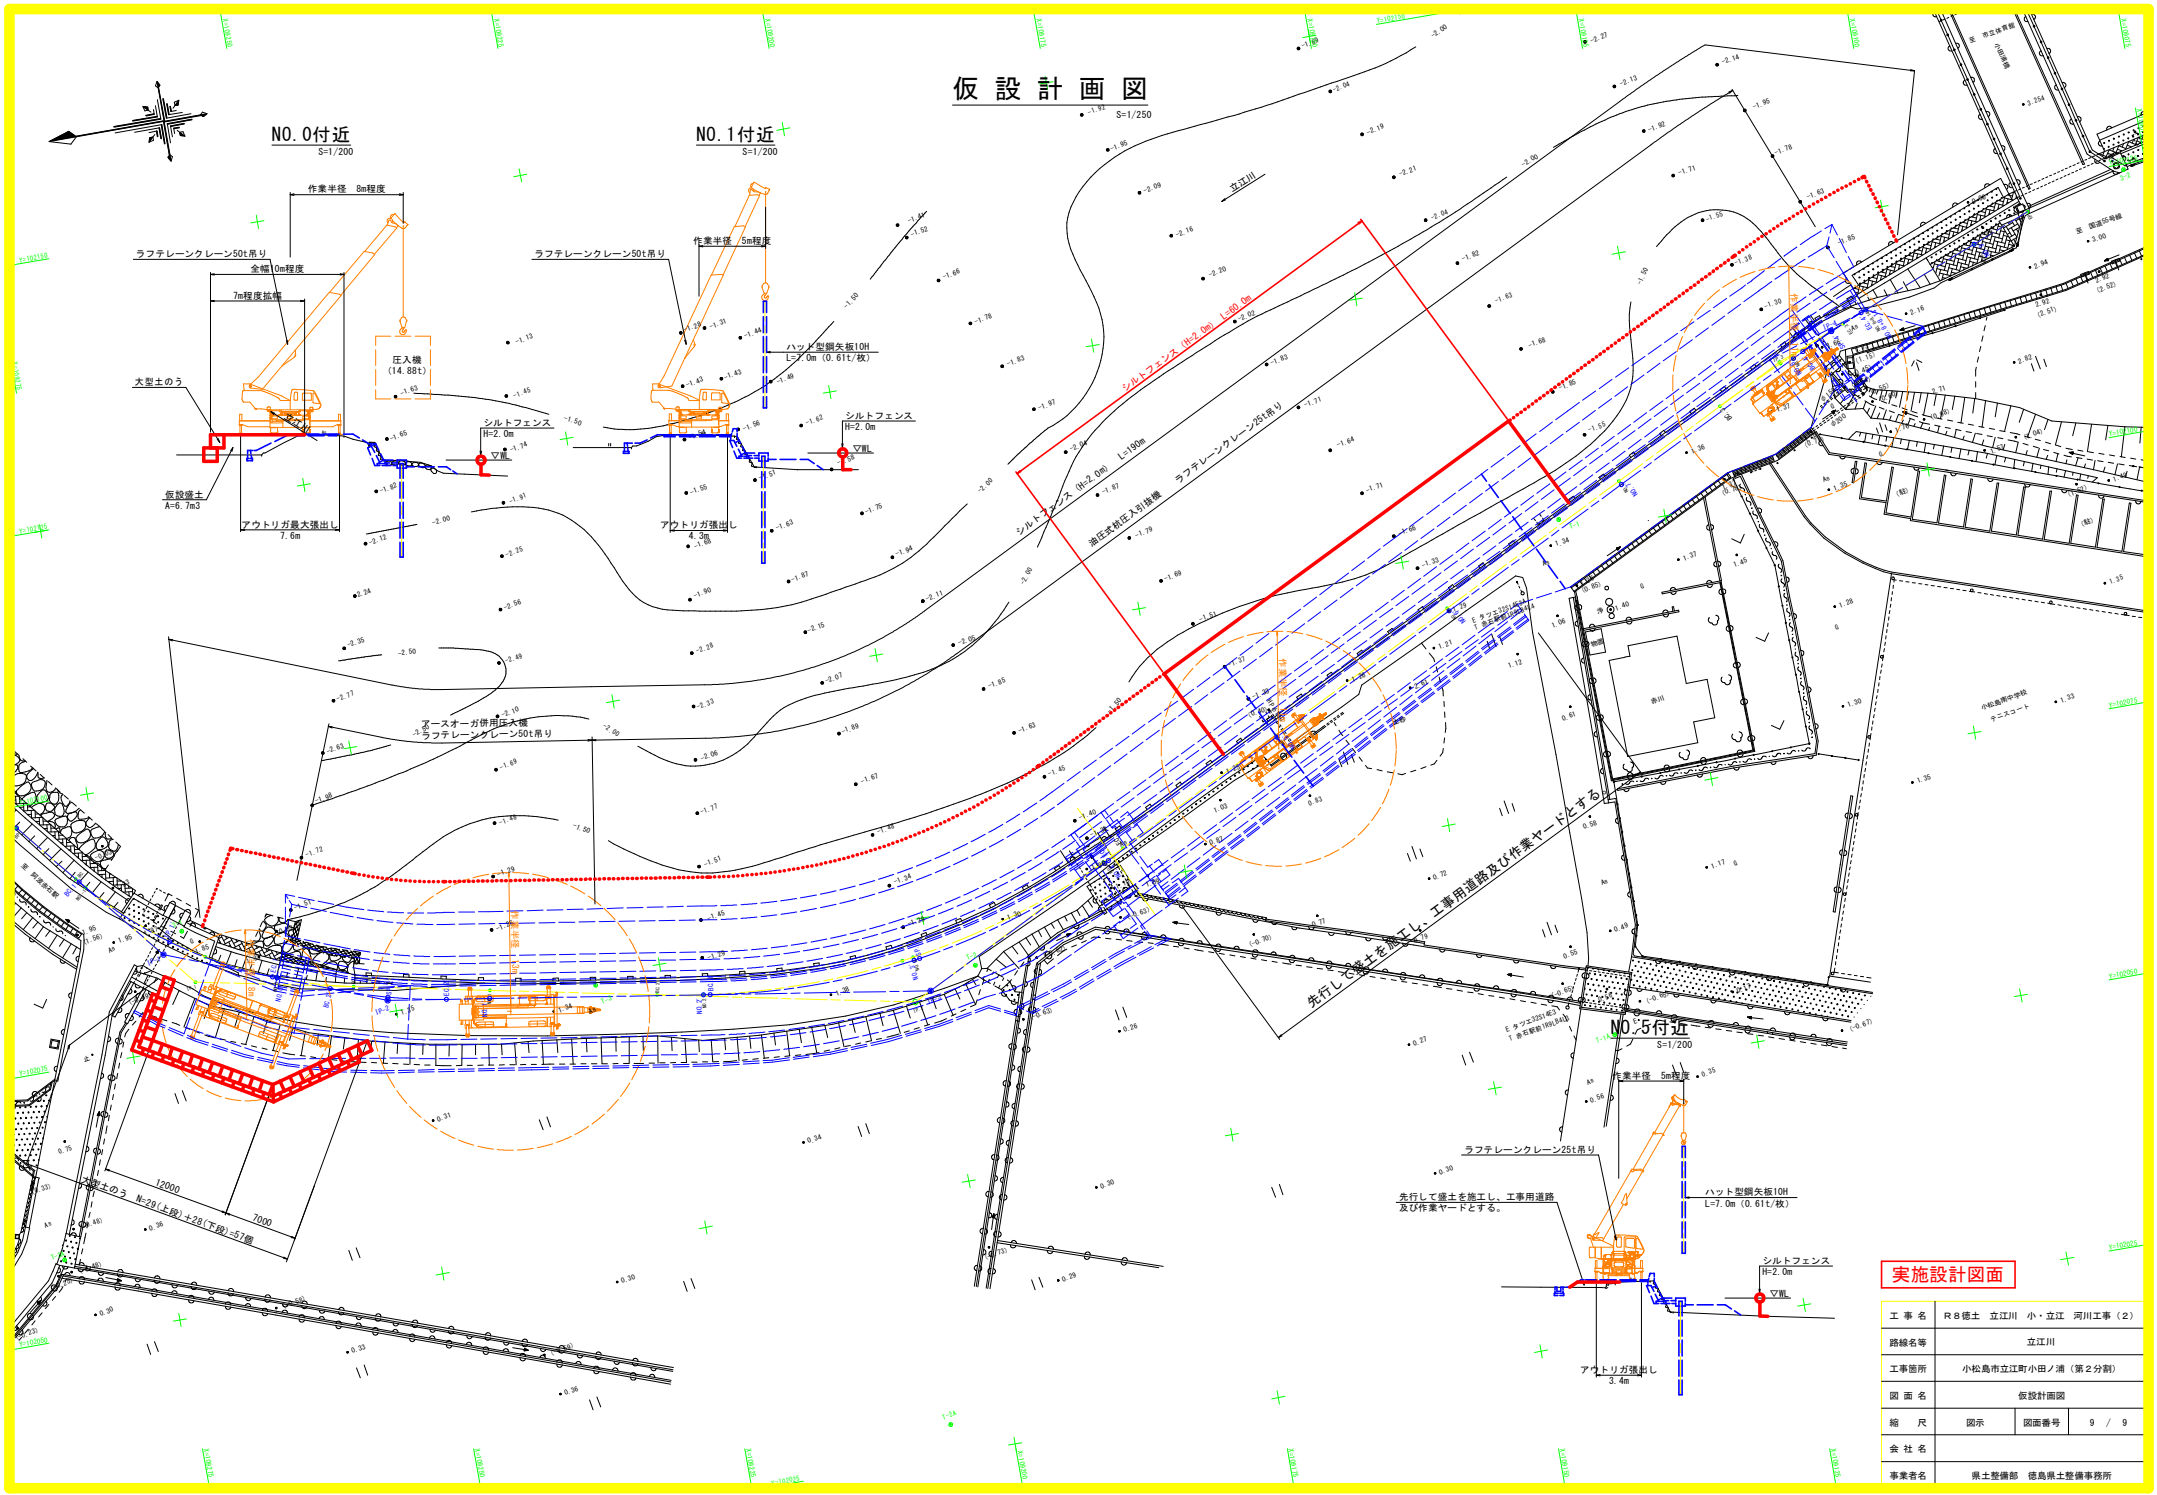

実施設計計画図

工事名	R8徳土 立江川 小・立江 河川工事 (2)		
路線名等	立江川		
工事箇所	小松島市立江町小田ノ浦 (第2分割)		
図面名	仮設計画図		
縮尺	図示	図面番号	9 / 9
会社名			
事業名	県土整備部 徳島県土整備事務所		