


計画平面図  
S=1/500

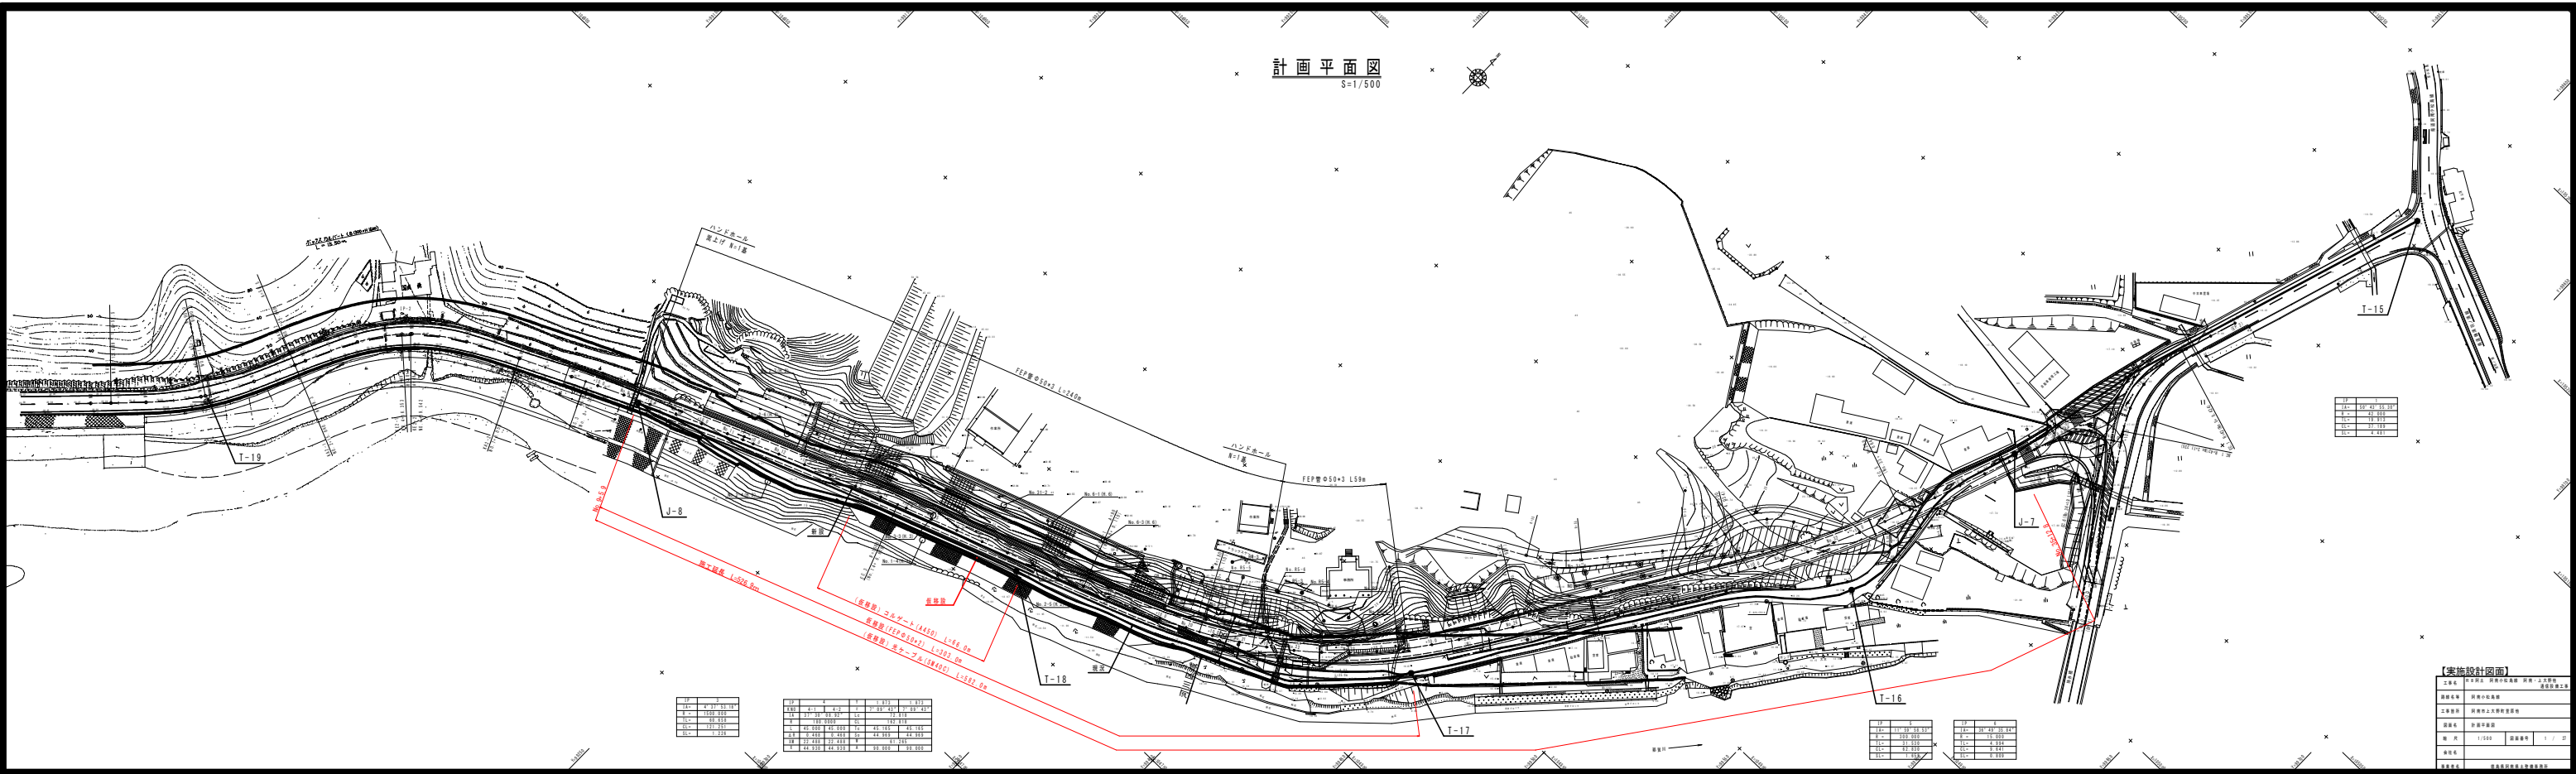

|      |      |      |      |
|------|------|------|------|
| 12.1 | 12.2 | 12.3 | 12.4 |
| 12.5 | 12.6 | 12.7 | 12.8 |
| 12.9 | 13.0 | 13.1 | 13.2 |
| 13.3 | 13.4 | 13.5 | 13.6 |

【実施設計図面】


|      |         |     |      |
|------|---------|-----|------|
| 工事名  | 新幹線延伸工事 | 設計者 | 〇〇〇〇 |
| 設計者  | 〇〇〇〇    | 設計者 | 〇〇〇〇 |
| 工事番号 | 〇〇〇〇    | 設計者 | 〇〇〇〇 |
| 図面名  | 計画平面図   | 設計者 | 〇〇〇〇 |
| 図面番号 | 〇〇〇〇    | 設計者 | 〇〇〇〇 |
| 図面内容 | 〇〇〇〇    | 設計者 | 〇〇〇〇 |

---

---

S=1 / 100


(光ケーブル移設)

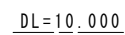

|     |                               |
|-----|-------------------------------|
| 工事名 | R8阿土 阿南小松島線 阿南・上大野他<br>通信設備工事 |
|-----|-------------------------------|


|      |                |      |        |
|------|----------------|------|--------|
| 路線名等 | 阿南小松島線         |      |        |
| 工事箇所 | 阿南市上大野町産原他     |      |        |
| 図面名  | 標準断面図(光ケーブル移設) |      |        |
| 縮 尺  | 1/100          | 図面番号 | 2 / 27 |
| 会社名  |                |      |        |
| 事業者名 | 徳島県阿南県土整備事務所   |      |        |

横断図 S=1/100

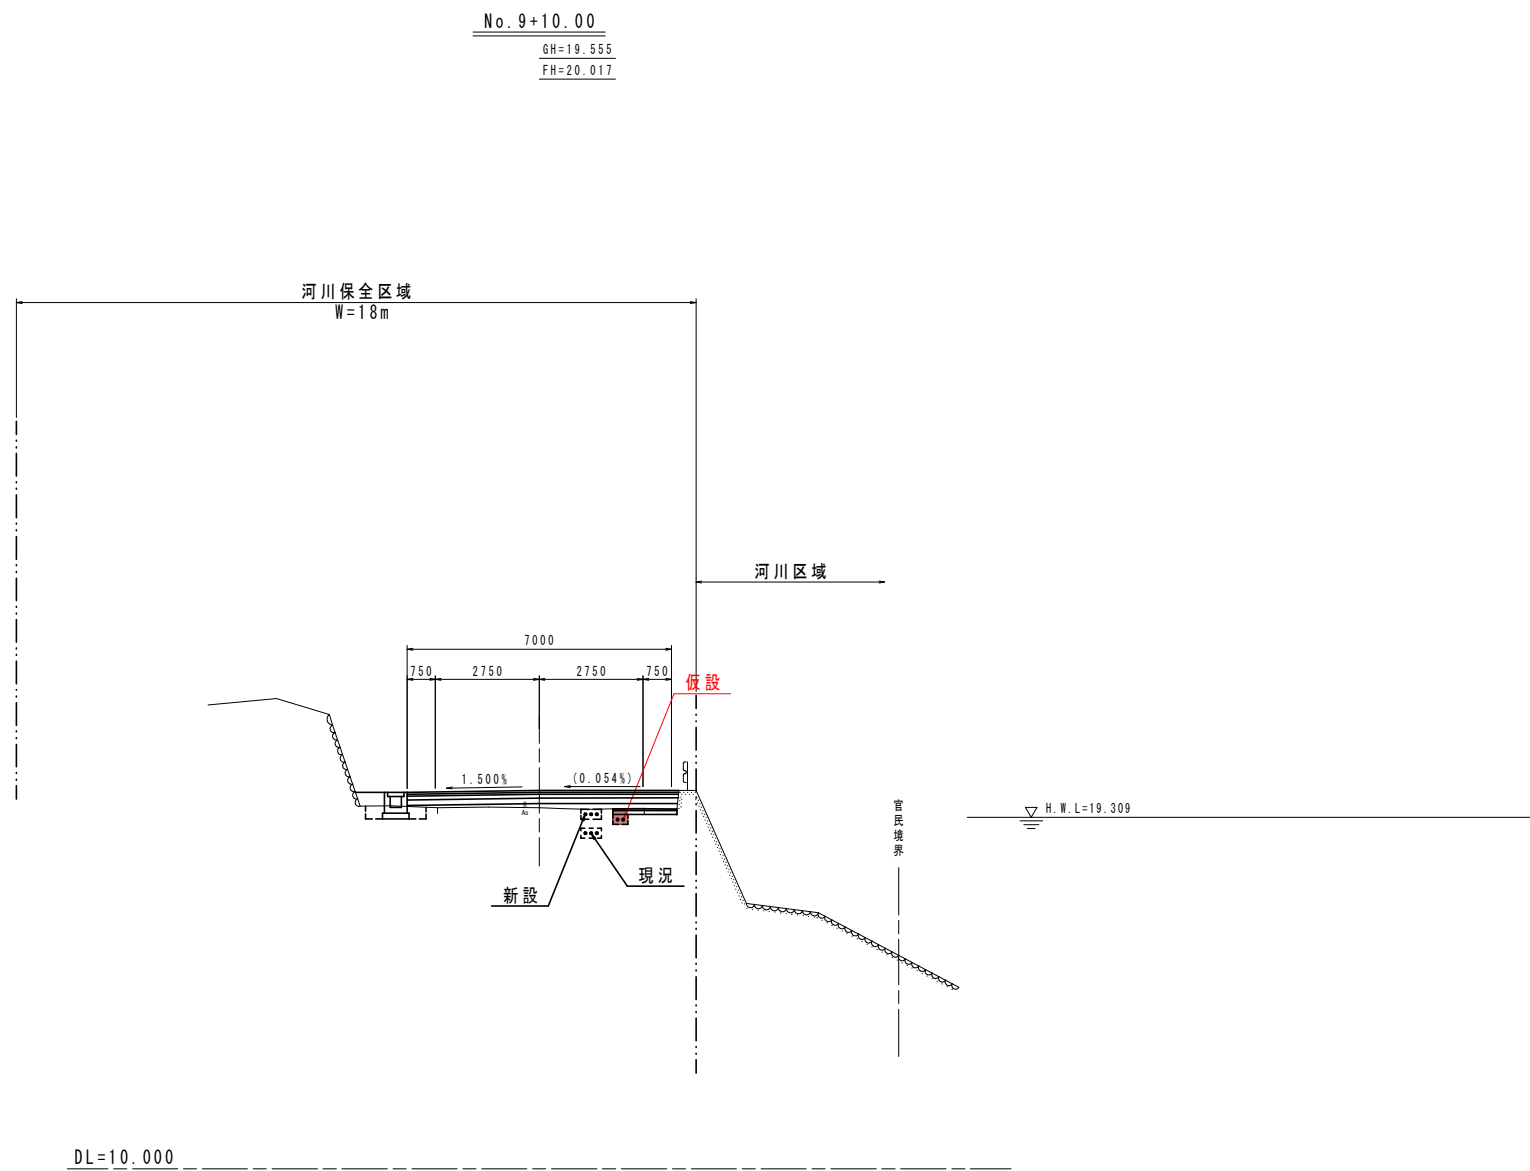

| 【実施設計図面】 |                              |      |        | No. 9 |
|----------|------------------------------|------|--------|-------|
| 工事名      | R 8 阿土 阿南小松島線 阿南・上大野地 通信設備工事 |      |        |       |
| 路線名等     | 阿南小松島線                       |      |        |       |
| 工事箇所     | 阿南市上大野町萱原地                   |      |        |       |
| 図面名      | 横断図 (1/34)                   |      |        |       |
| 縮尺       | 1/100                        | 図面番号 | 3 / 27 |       |
| 会社名      |                              |      |        |       |
| 事業者名     | 徳島県阿南県土整備事務所                 |      |        |       |


横断図(1/34) S=1/100

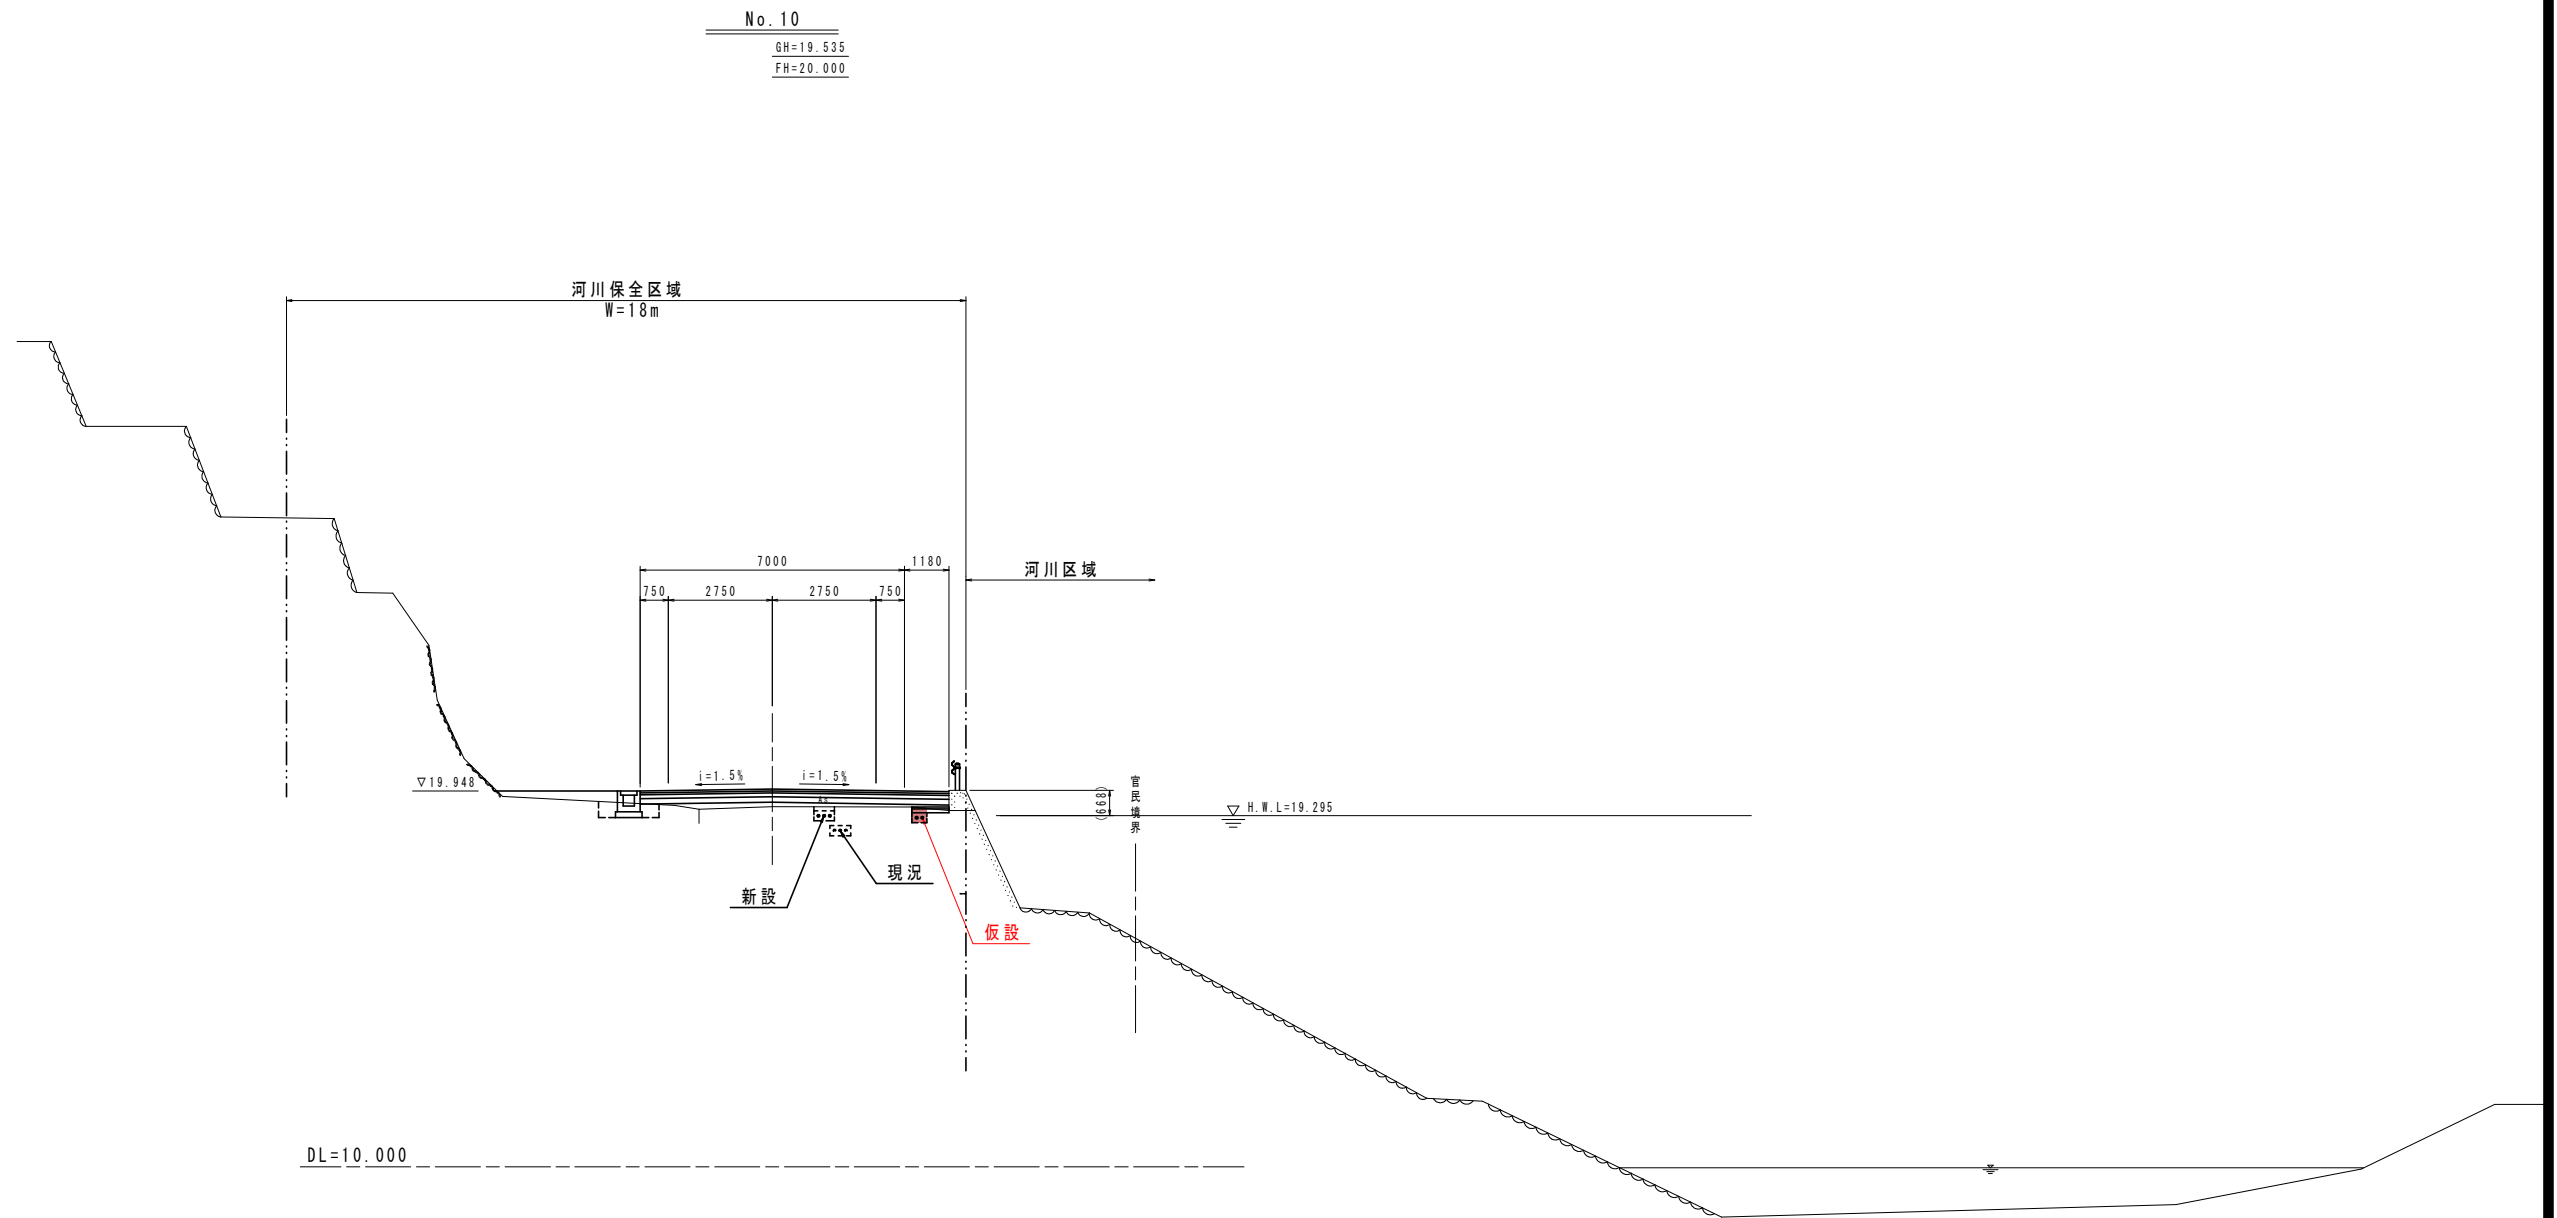

【実施設計図面】 No. 10


|      |                                 |      |        |
|------|---------------------------------|------|--------|
| 工事名  | R 8 阿土 阿南小松島線 阿南・上大野地<br>通信設備工事 |      |        |
| 路線名等 | 阿南小松島線                          |      |        |
| 工事箇所 | 阿南市上大野町萱原地                      |      |        |
| 図面名  | 横断図 (1/34)                      |      |        |
| 縮尺   | 1/100                           | 図面番号 | 4 / 27 |
| 会社名  |                                 |      |        |
| 事業者名 | 徳島県阿南県土整備事務所                    |      |        |

横断図(2/34) S=1/100

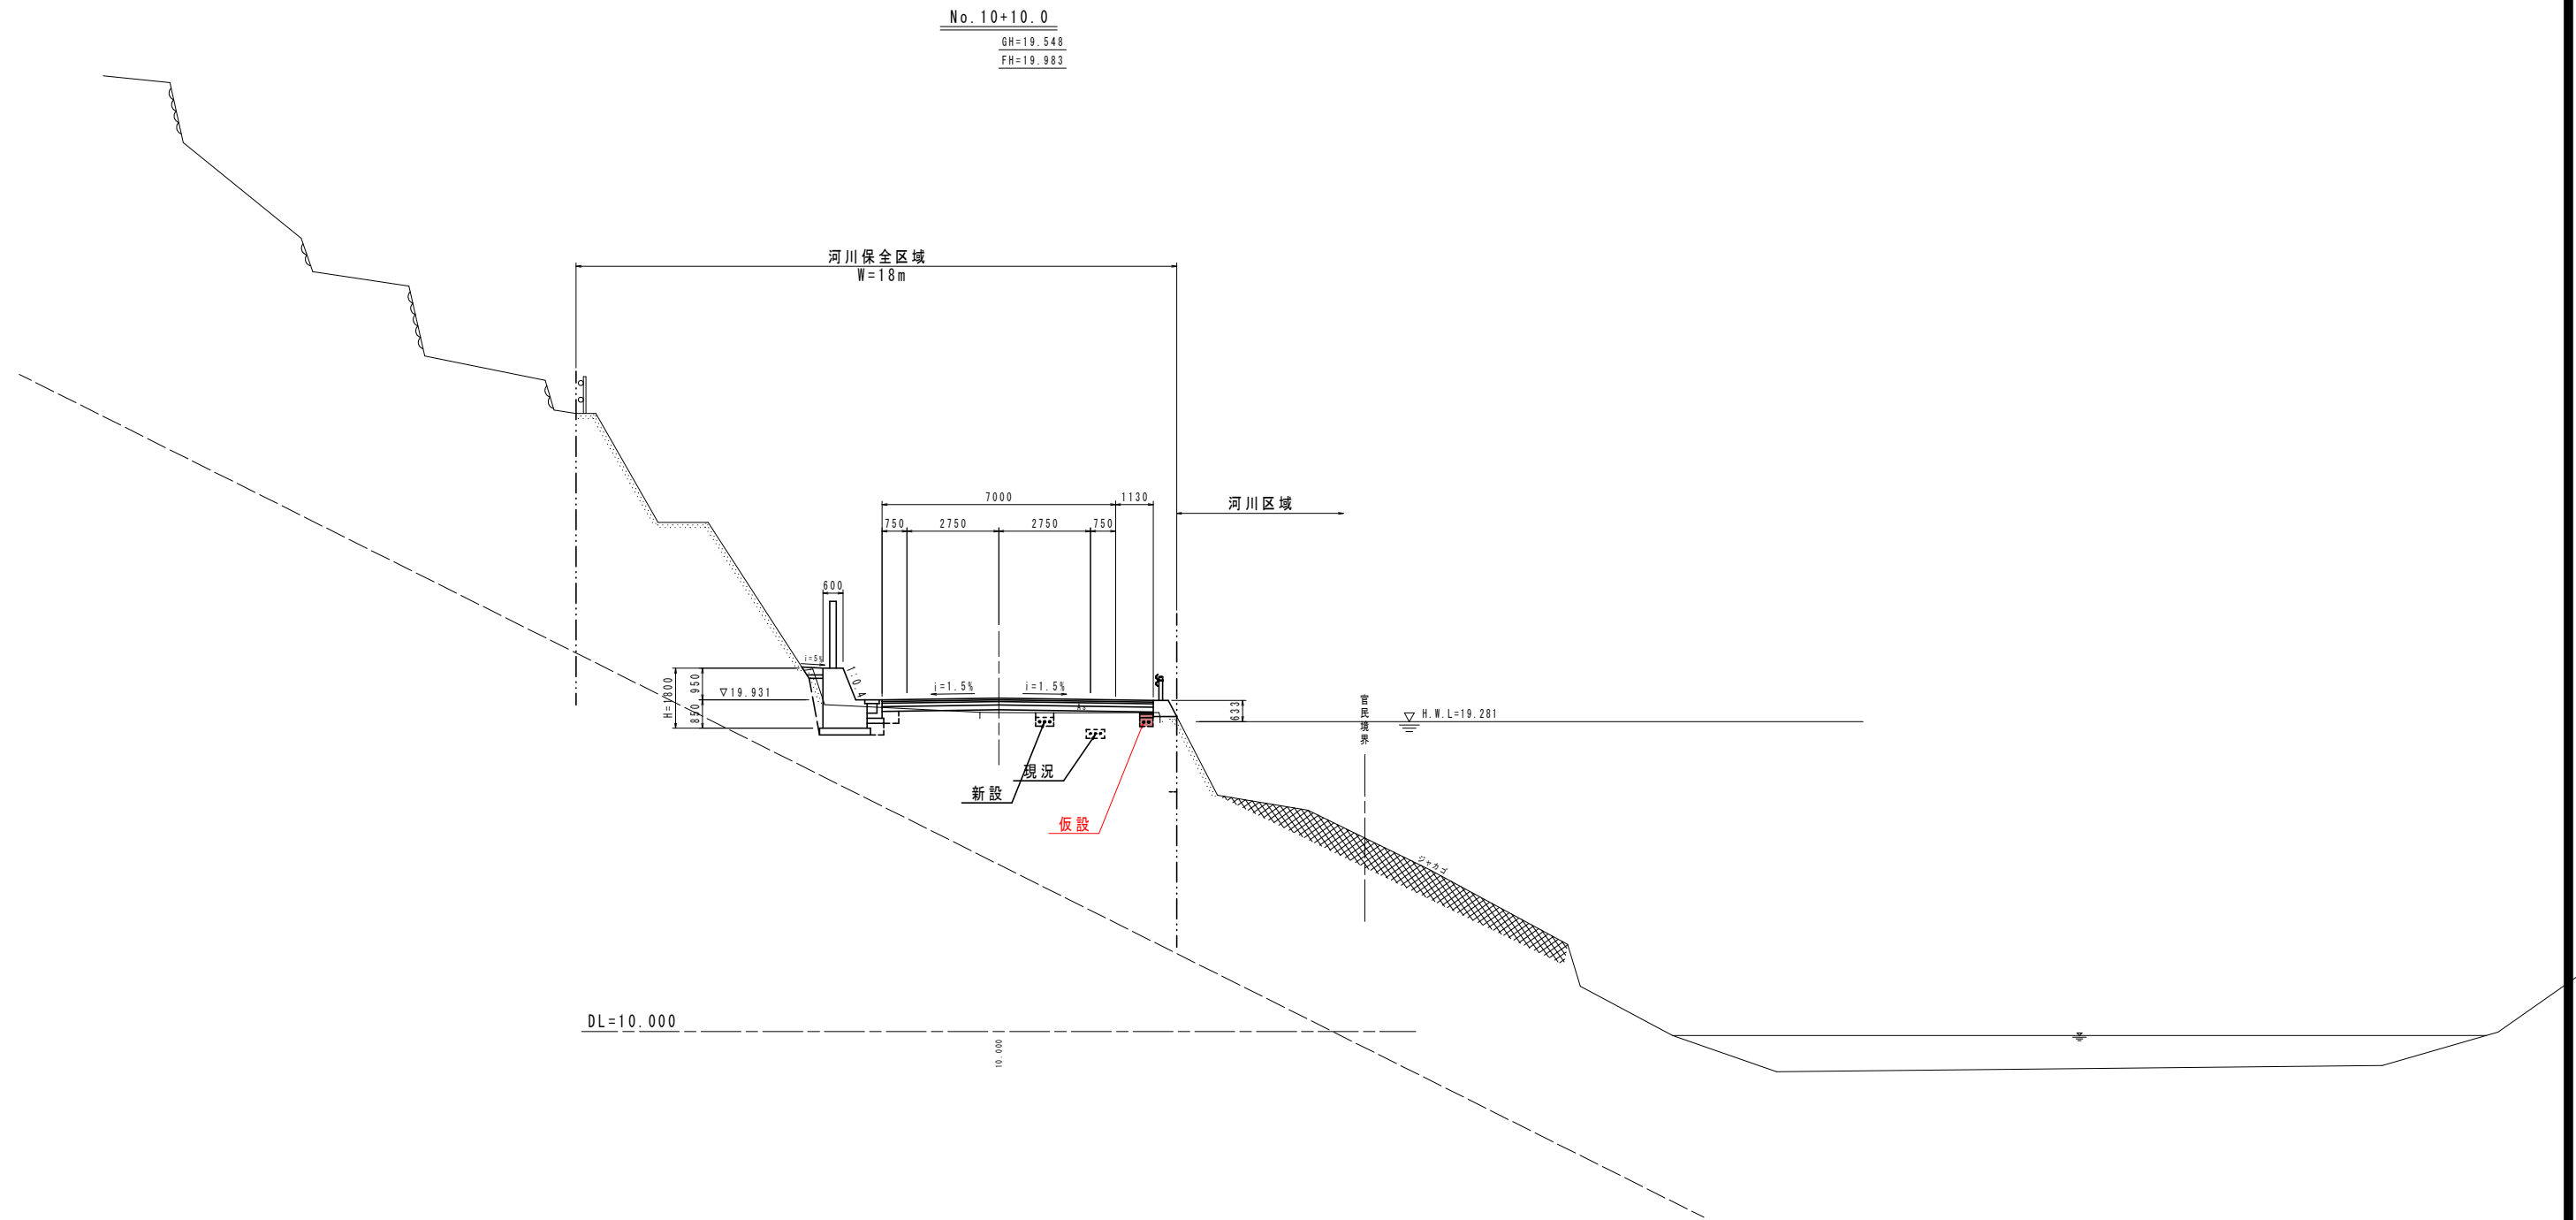


| 【実施設計図面】 |                       |      |        | No. 10+10.0 |  |
|----------|-----------------------|------|--------|-------------|--|
| 工事名      | R 8 阿土 阿南小松島線 阿南・上大野地 |      |        | 通信設備工事      |  |
| 路線名等     | 阿南小松島線                |      |        |             |  |
| 工事箇所     | 阿南市上大野町萱原地            |      |        |             |  |
| 図面名      | 横断図 (2/34)            |      |        |             |  |
| 縮尺       | 1/100                 | 図面番号 | 5 / 27 |             |  |
| 会社名      |                       |      |        |             |  |
| 事業者名     | 徳島県阿南県土整備事務所          |      |        |             |  |

横断図(3/34) S=1/100

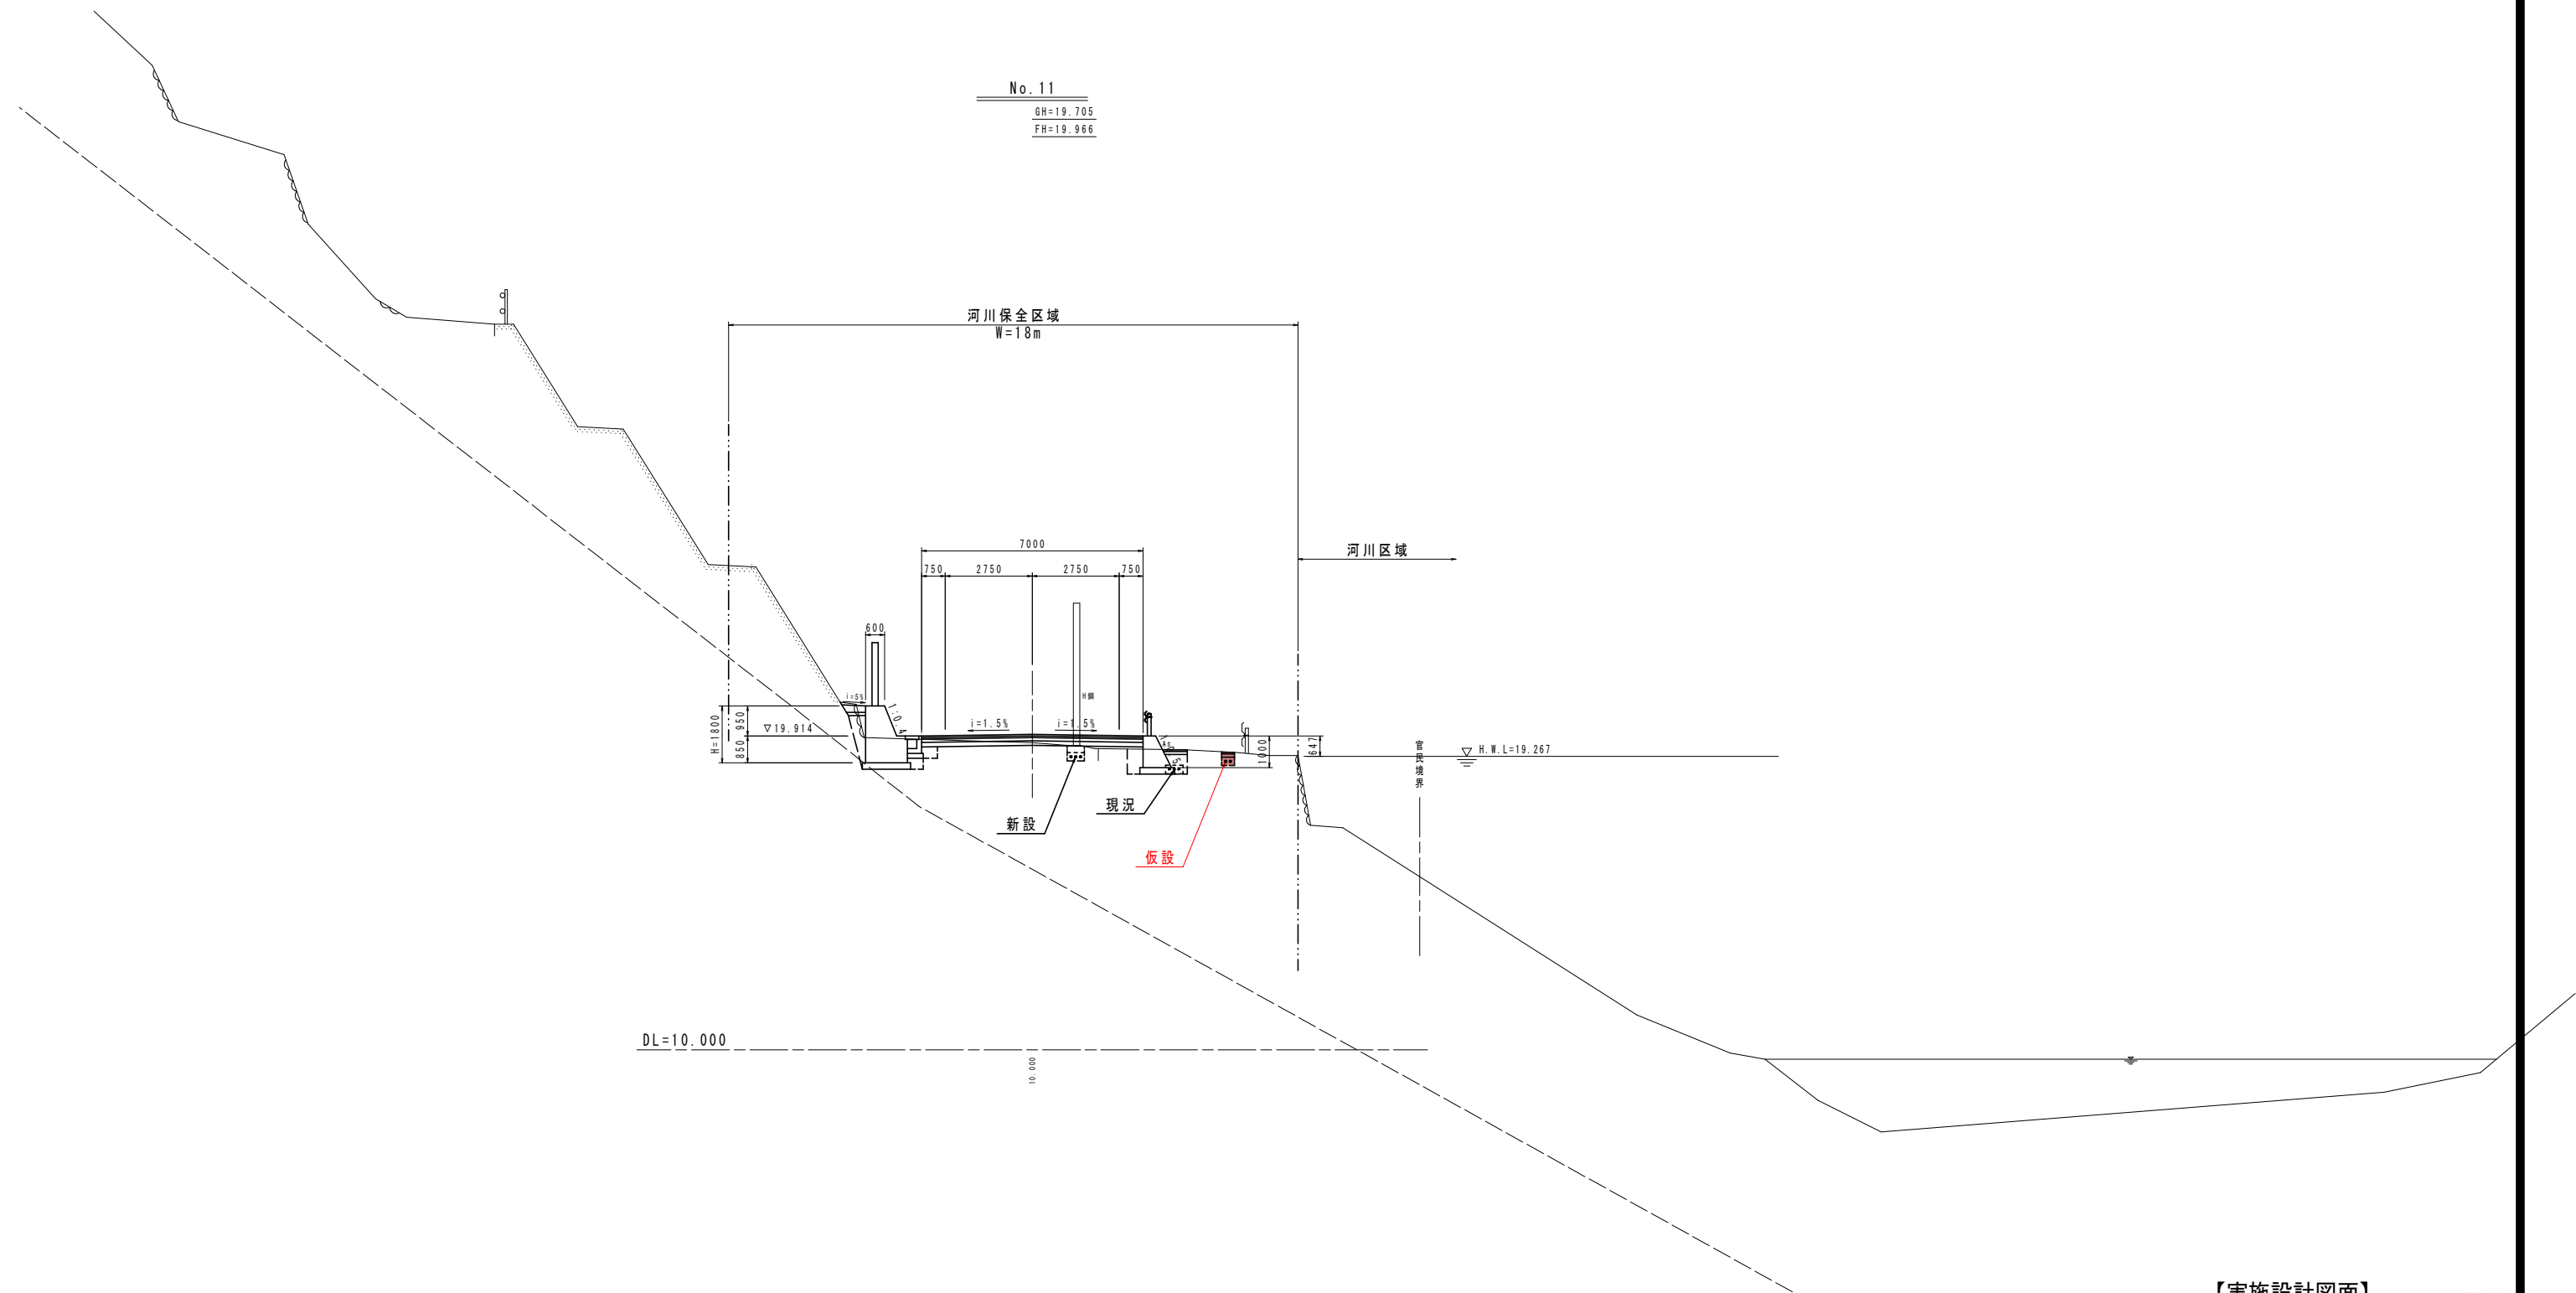


| 【実施設計図面】 |                              |      |        | No. 11 |
|----------|------------------------------|------|--------|--------|
| 工事名      | R 8 阿土 阿南小松島線 阿南・上大野地 通信設備工事 |      |        |        |
| 路線名等     | 阿南小松島線                       |      |        |        |
| 工事箇所     | 阿南市上大野町萱原地                   |      |        |        |
| 図面名      | 横断図(3/34)                    |      |        |        |
| 縮尺       | 1/100                        | 図面番号 | 6 / 27 |        |
| 会社名      |                              |      |        |        |
| 事業者名     | 徳島県阿南県土整備事務所                 |      |        |        |

横断図(4/34) S=1/100

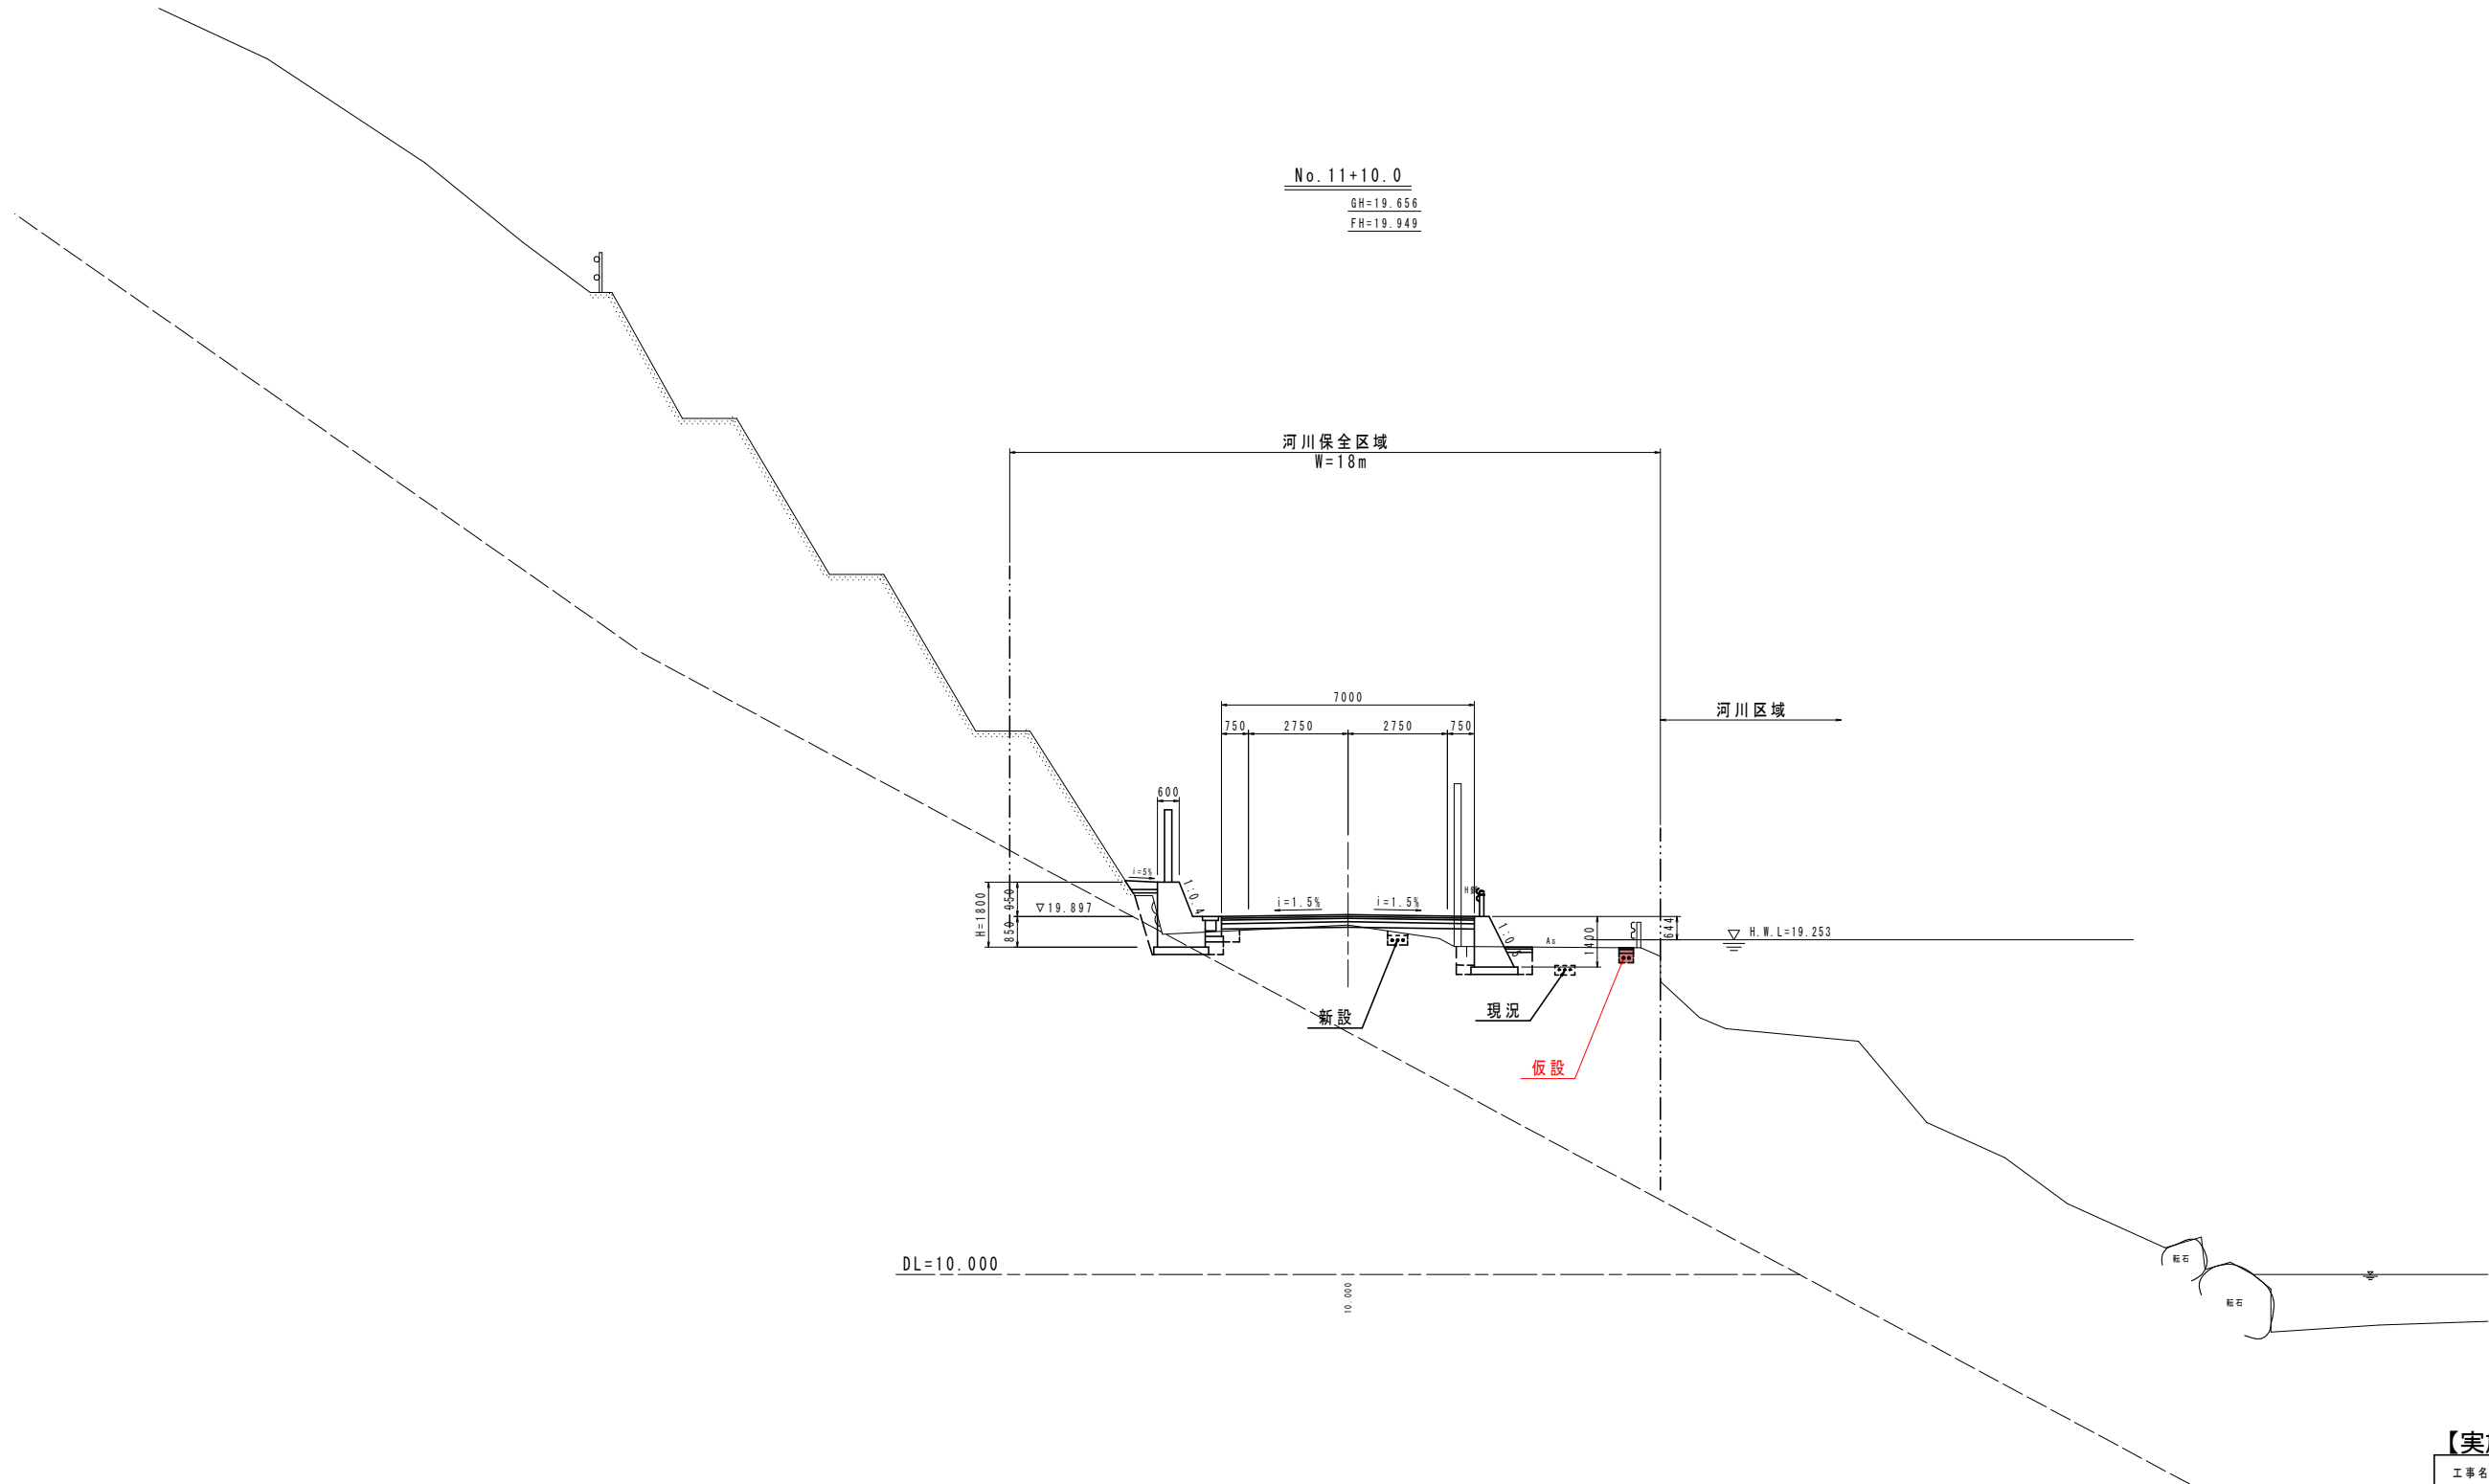

| 【実施設計図面】 |                              |      |        | No. 11+10.0 |
|----------|------------------------------|------|--------|-------------|
| 工事名      | R 8 阿土 阿南小松島線 阿南・上大野地 通信設備工事 |      |        |             |
| 路線名等     | 阿南小松島線                       |      |        |             |
| 工事箇所     | 阿南市上大野町萱原地                   |      |        |             |
| 図面名      | 横断図(4/34)                    |      |        |             |
| 縮尺       | 1/100                        | 図面番号 | 7 / 27 |             |
| 会社名      |                              |      |        |             |
| 事業者名     | 徳島県阿南県土整備事務所                 |      |        |             |

横断図(5/34) S=1/100

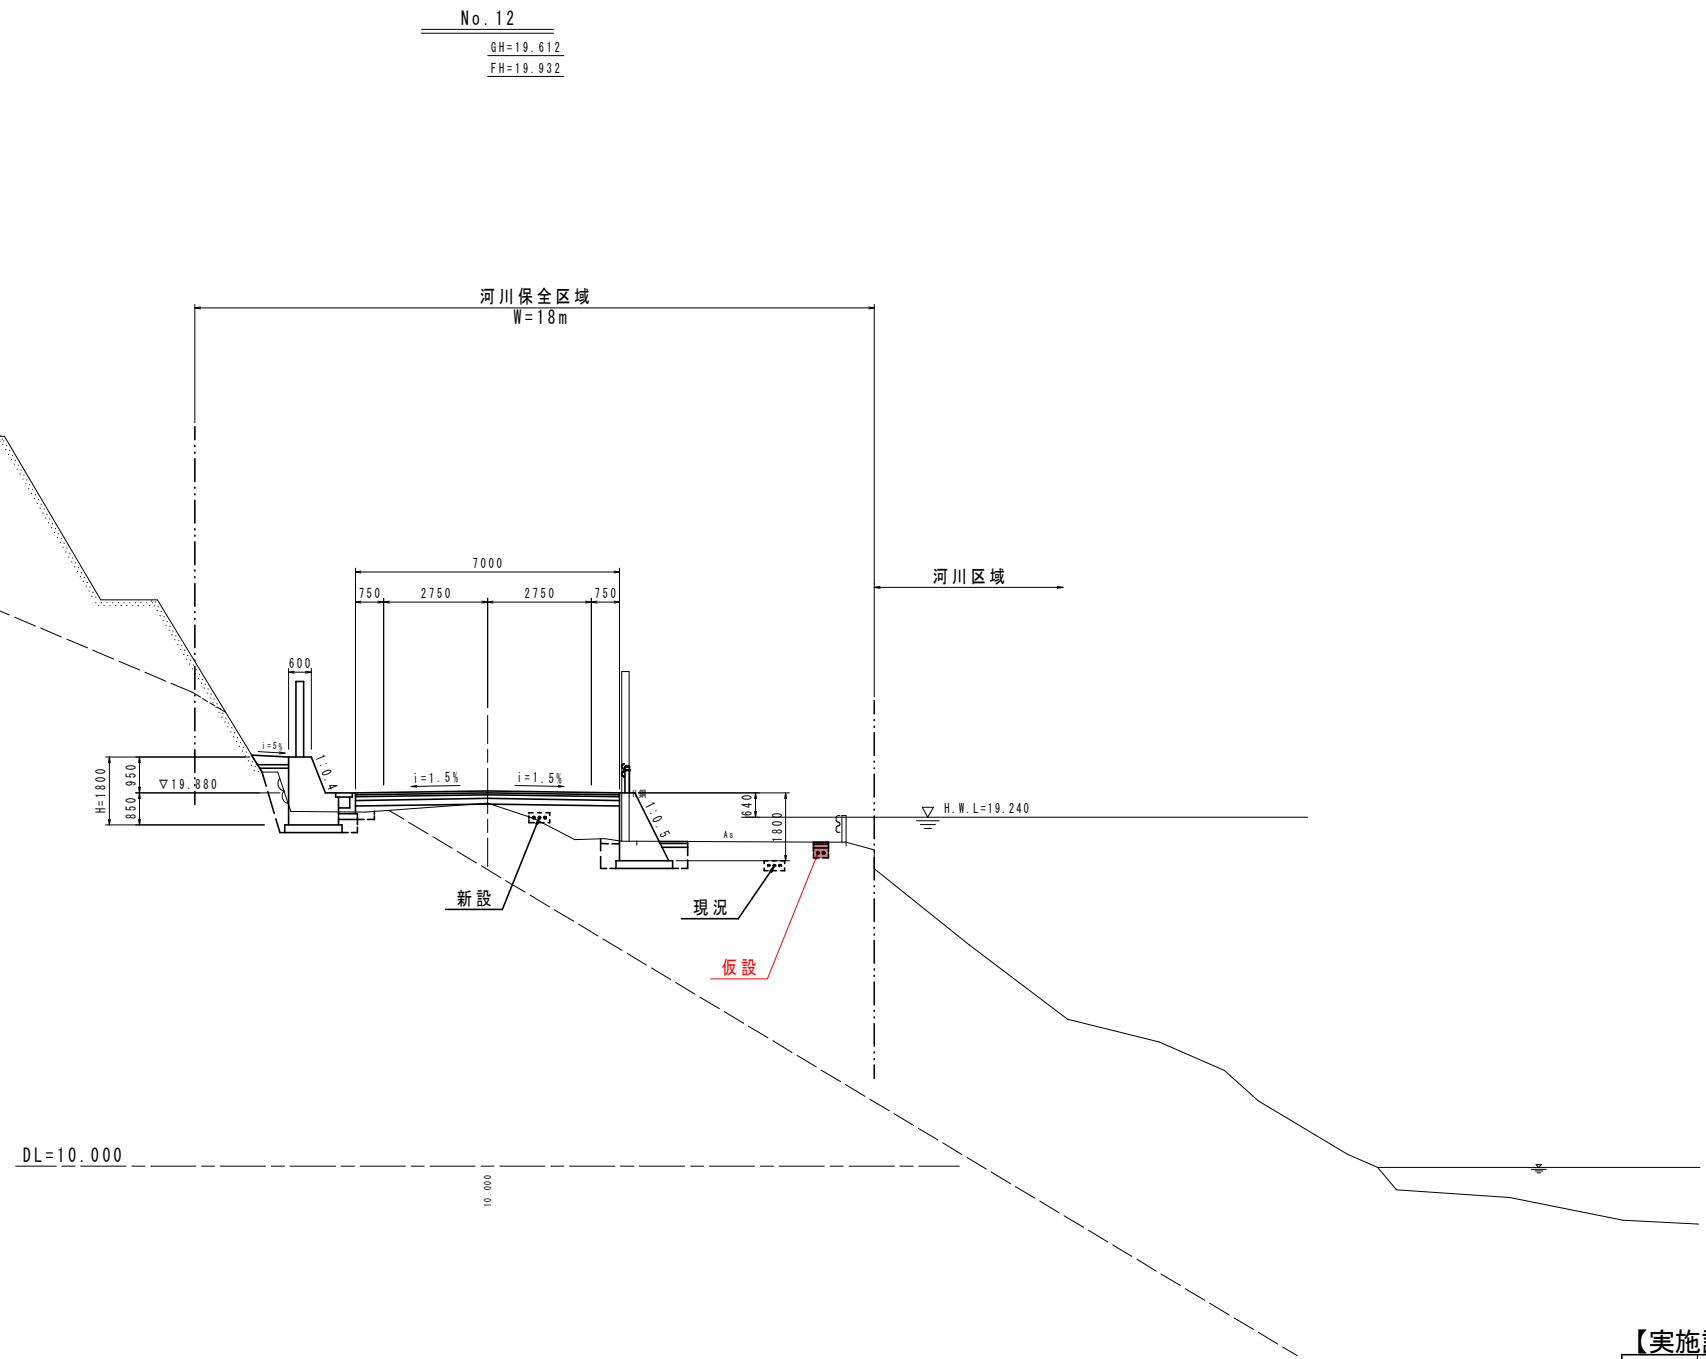


【実施設計図面】 No. 12

|      |                                 |      |        |
|------|---------------------------------|------|--------|
| 工事名  | R 8 阿土 阿南小松島線 阿南・上大野地<br>通信設備工事 |      |        |
| 路線名等 | 阿南小松島線                          |      |        |
| 工事箇所 | 阿南市上大野町萱原地                      |      |        |
| 図面名  | 横断図(5/34)                       |      |        |
| 縮尺   | 1/100                           | 図面番号 | 8 / 27 |
| 会社名  |                                 |      |        |
| 事業者名 | 徳島県阿南県土整備事務所                    |      |        |


横断図(6/34) S=1/100

No. 12+10.0  
GH=21.026  
FH=19.915

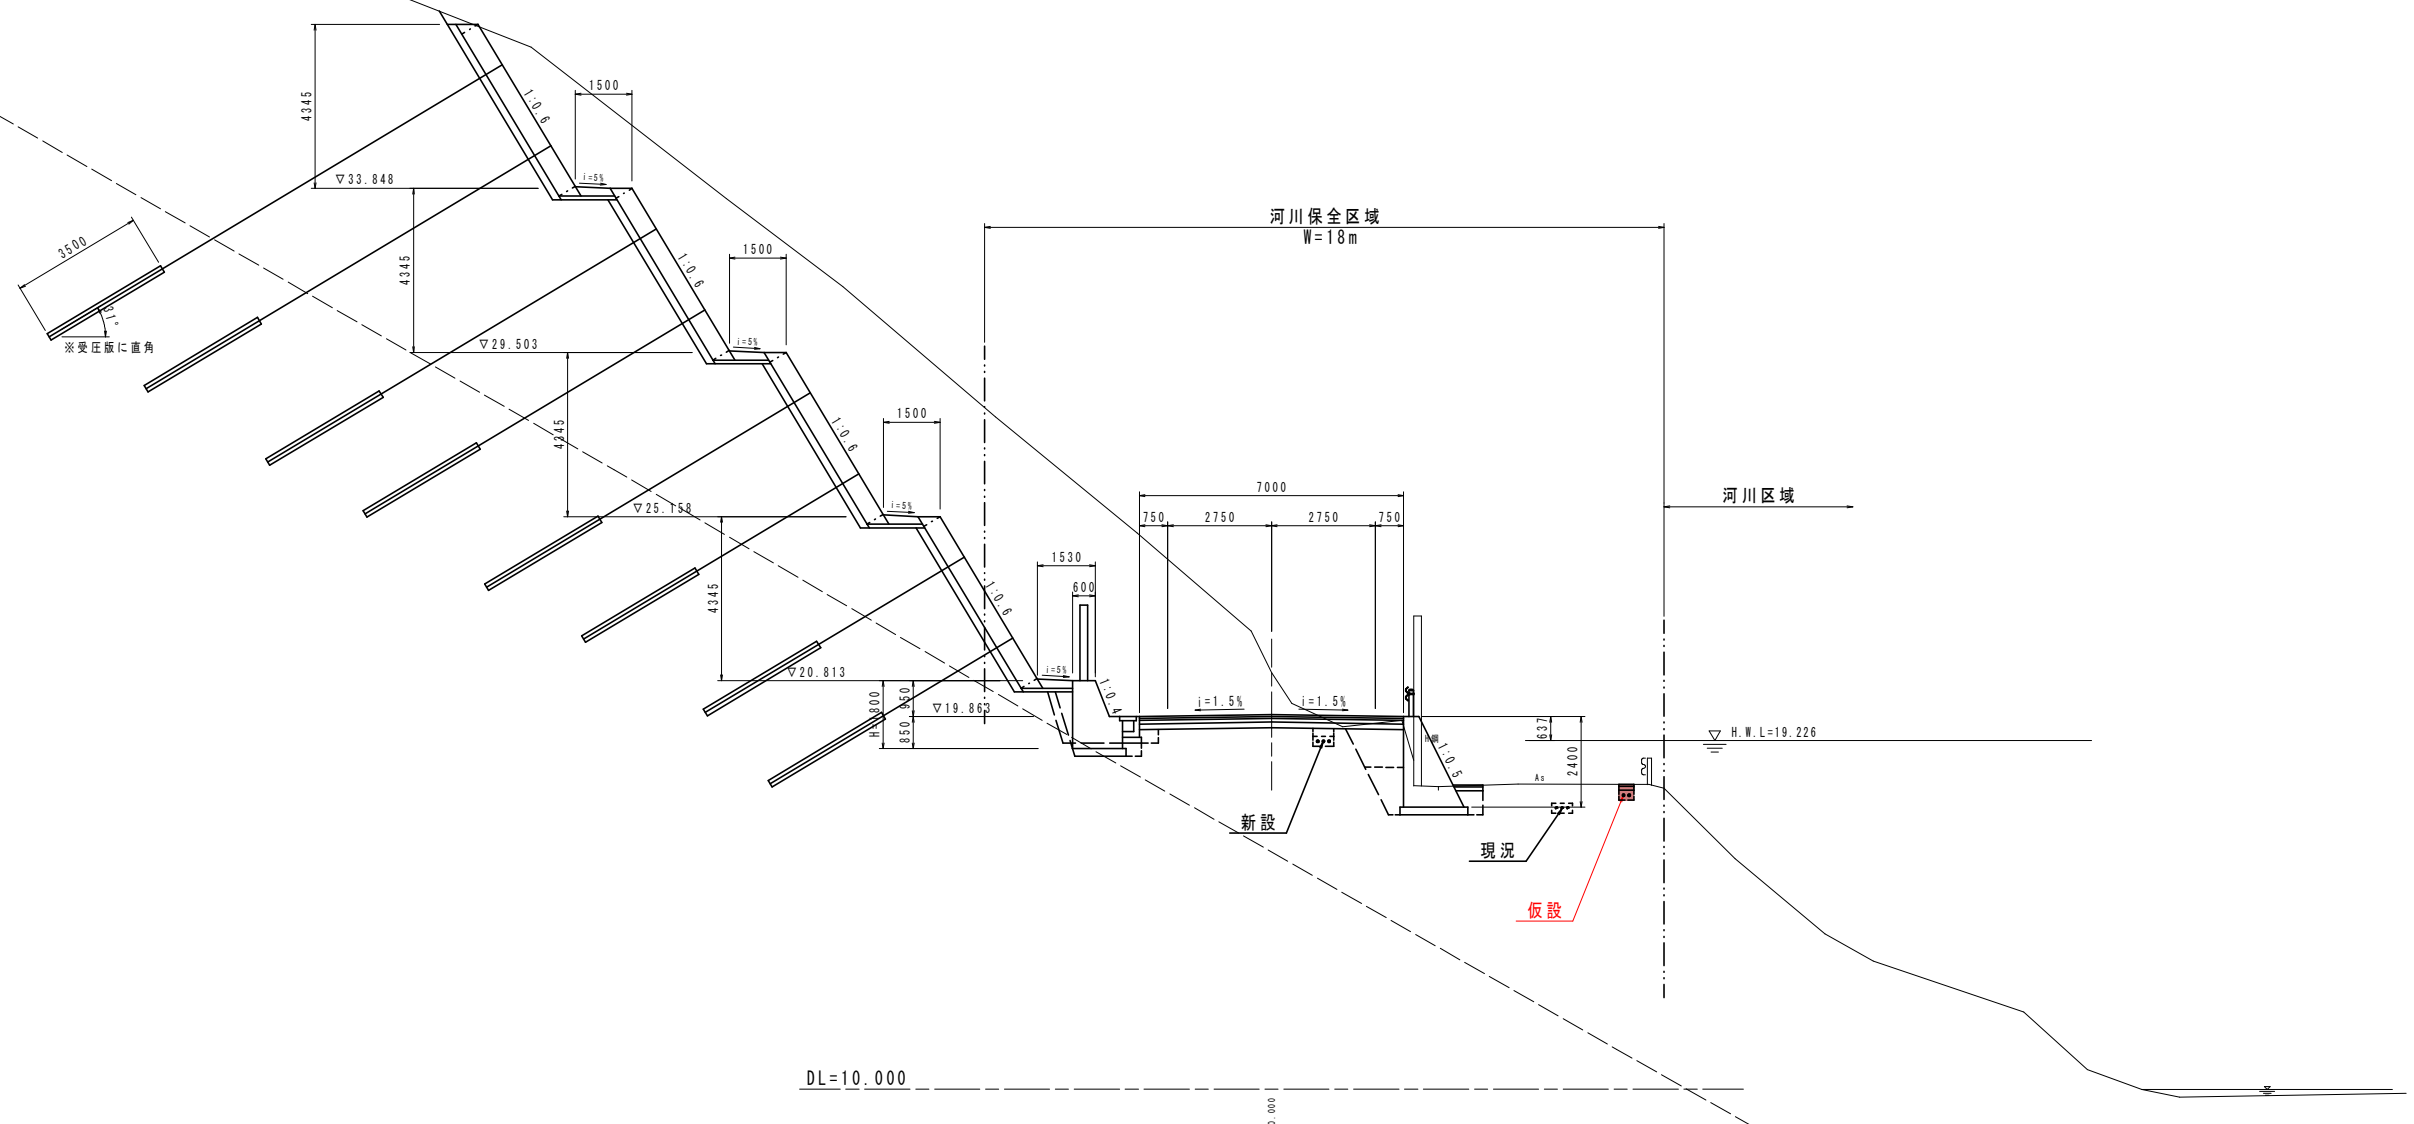


| 【実施設計図面】 |                              |      |   |   | No. 12+10.0 |
|----------|------------------------------|------|---|---|-------------|
| 工事名      | R 8 阿土 阿南小松島線 阿南・上大野地 通信設備工事 |      |   |   |             |
| 路線名等     | 阿南小松島線                       |      |   |   |             |
| 工事箇所     | 阿南市上大野町萱原地                   |      |   |   |             |
| 図面名      | 横断図(6/34)                    |      |   |   |             |
| 縮尺       | 1/100                        | 図面番号 | 9 | / | 27          |
| 会社名      |                              |      |   |   |             |
| 事業者名     | 徳島県阿南県土整備事務所                 |      |   |   |             |

横断図(7/34) S=1/100

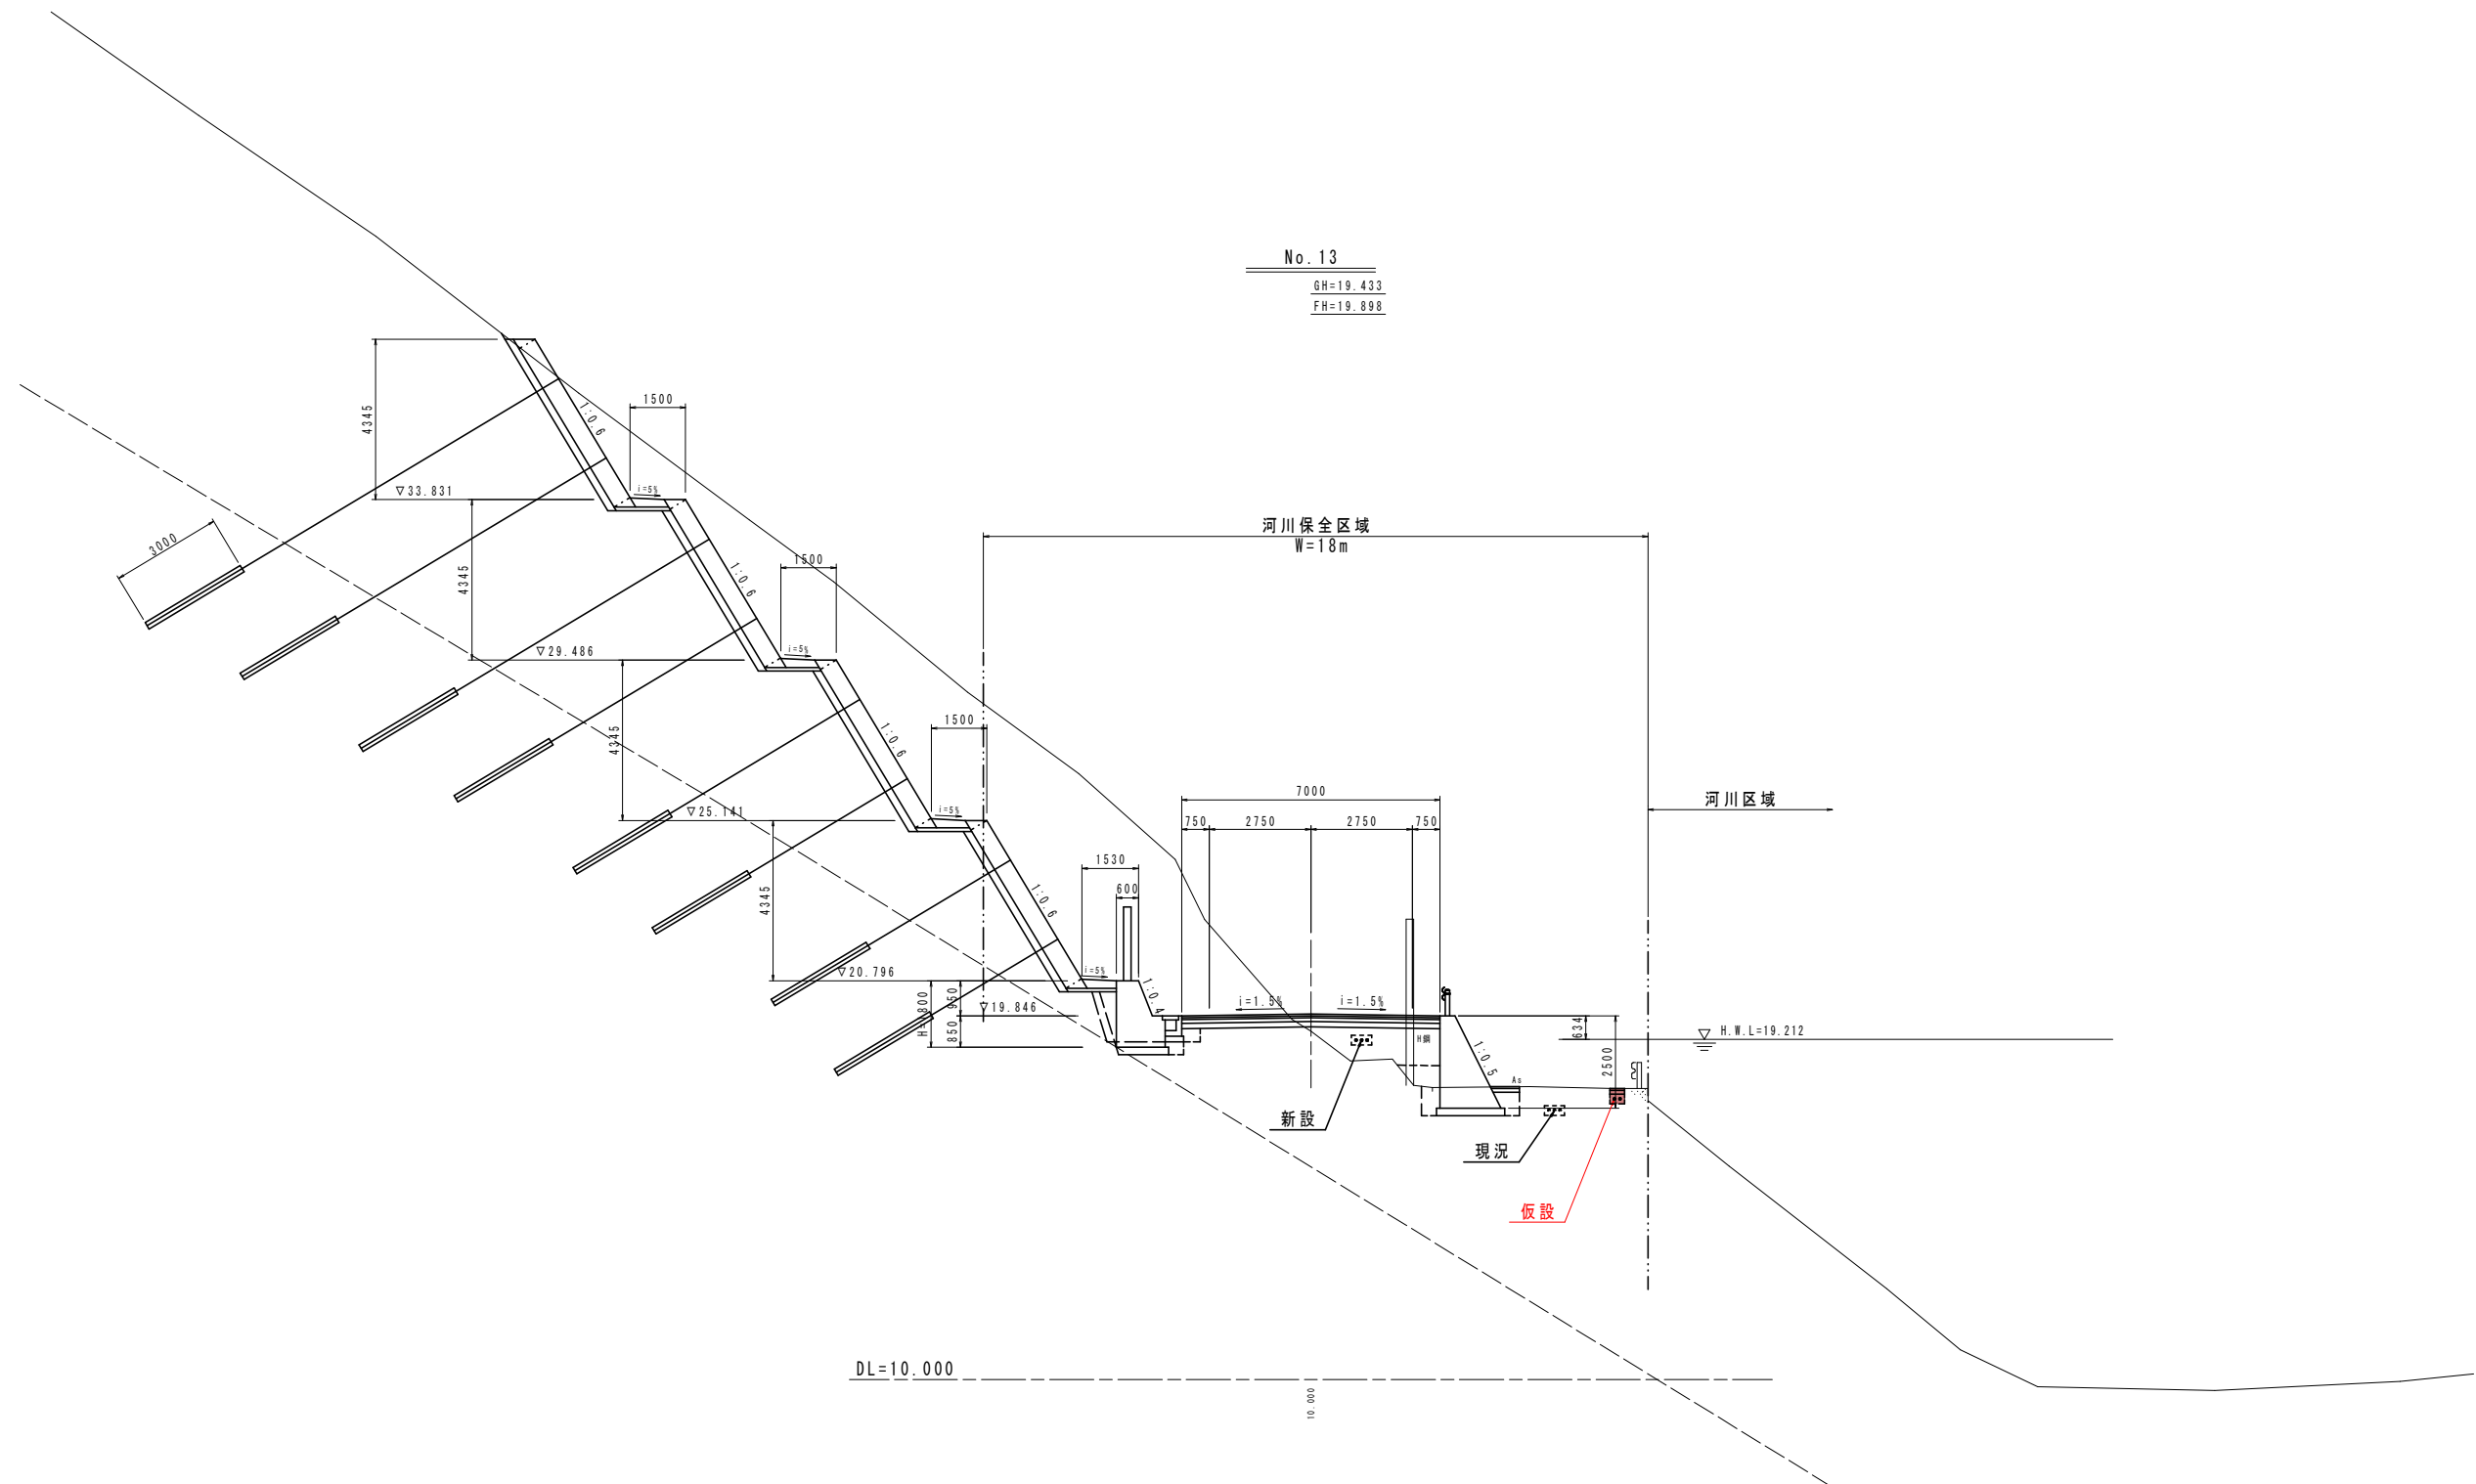


| 【実施設計図面】 |                                 |      |         | No. 13 |
|----------|---------------------------------|------|---------|--------|
| 工事名      | R 8 阿土 阿南小松島線 阿南・上大野地<br>通信設備工事 |      |         |        |
| 路線名等     | 阿南小松島線                          |      |         |        |
| 工事箇所     | 阿南市上大野町萱原地                      |      |         |        |
| 図面名      | 横断図 (7/34)                      |      |         |        |
| 縮尺       | 1/100                           | 図面番号 | 10 / 27 |        |
| 会社名      |                                 |      |         |        |
| 事業者名     | 徳島県阿南県土整備事務所                    |      |         |        |

横断図(8/34) S=1/100

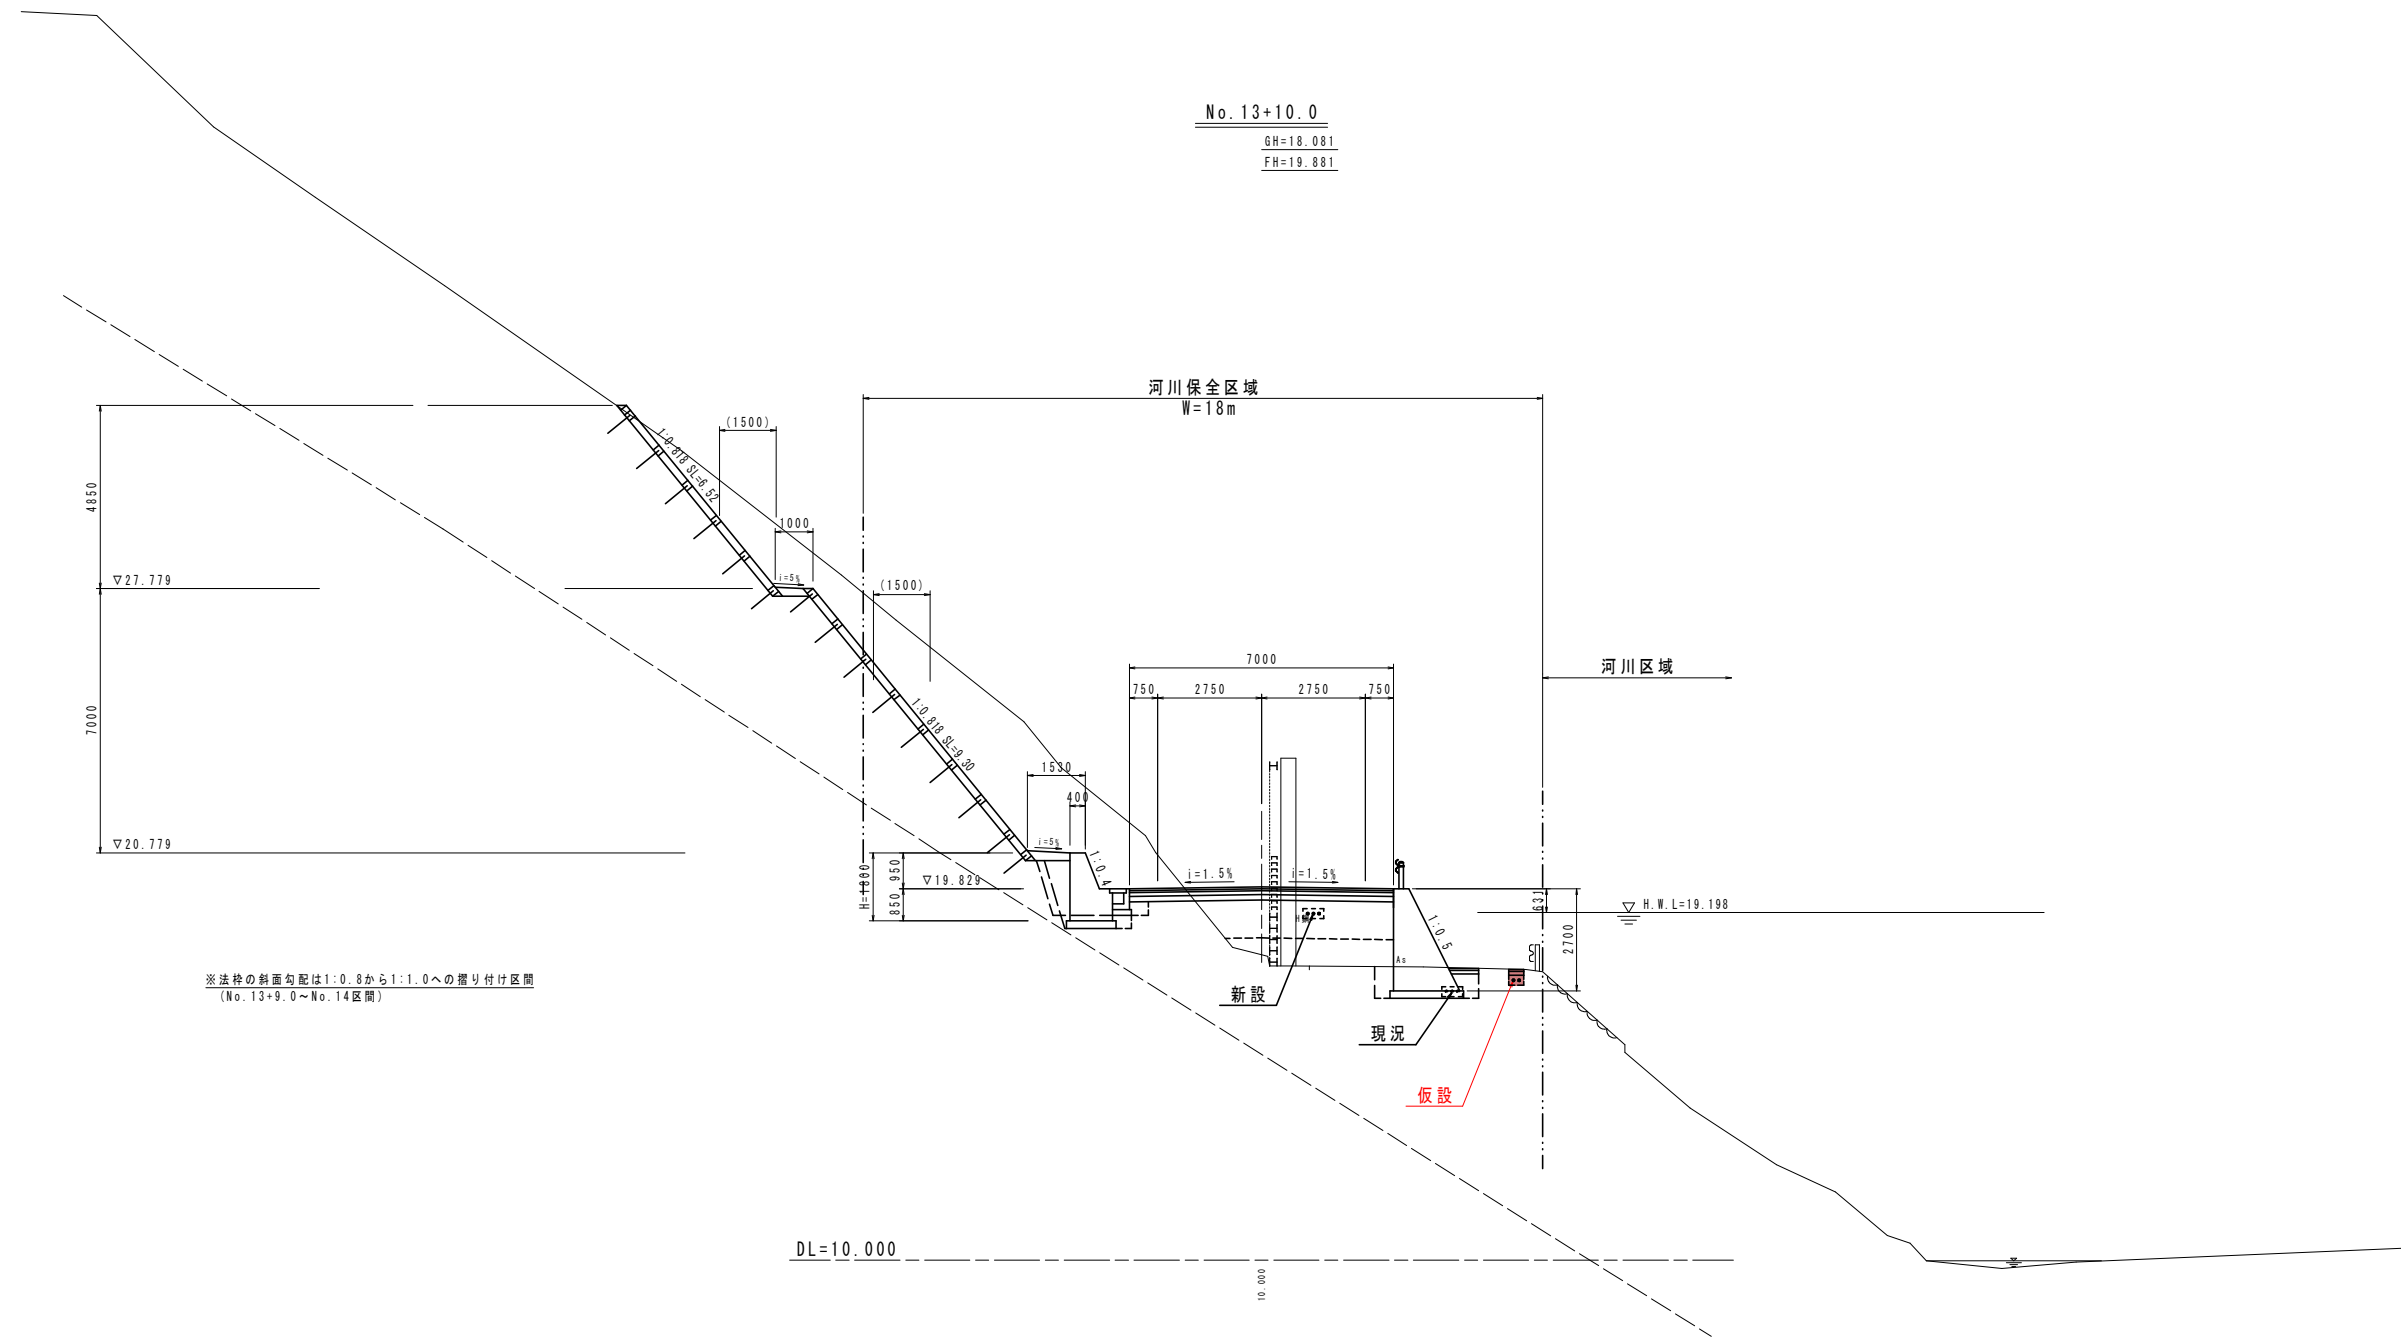


| 【実施設計図面】 |                              |      |    |   | No. 13+10.0 |
|----------|------------------------------|------|----|---|-------------|
| 工事名      | R 8 阿土 阿南小松島線 阿南・上大野地 通信設備工事 |      |    |   |             |
| 路線名等     | 阿南小松島線                       |      |    |   |             |
| 工事箇所     | 阿南市上大野町萱原地                   |      |    |   |             |
| 図面名      | 横断図(8/34)                    |      |    |   |             |
| 縮尺       | 1/100                        | 図面番号 | 11 | / | 27          |
| 会社名      |                              |      |    |   |             |
| 事業者名     | 徳島県阿南県土整備事務所                 |      |    |   |             |

横断図(9/34) S=1/100


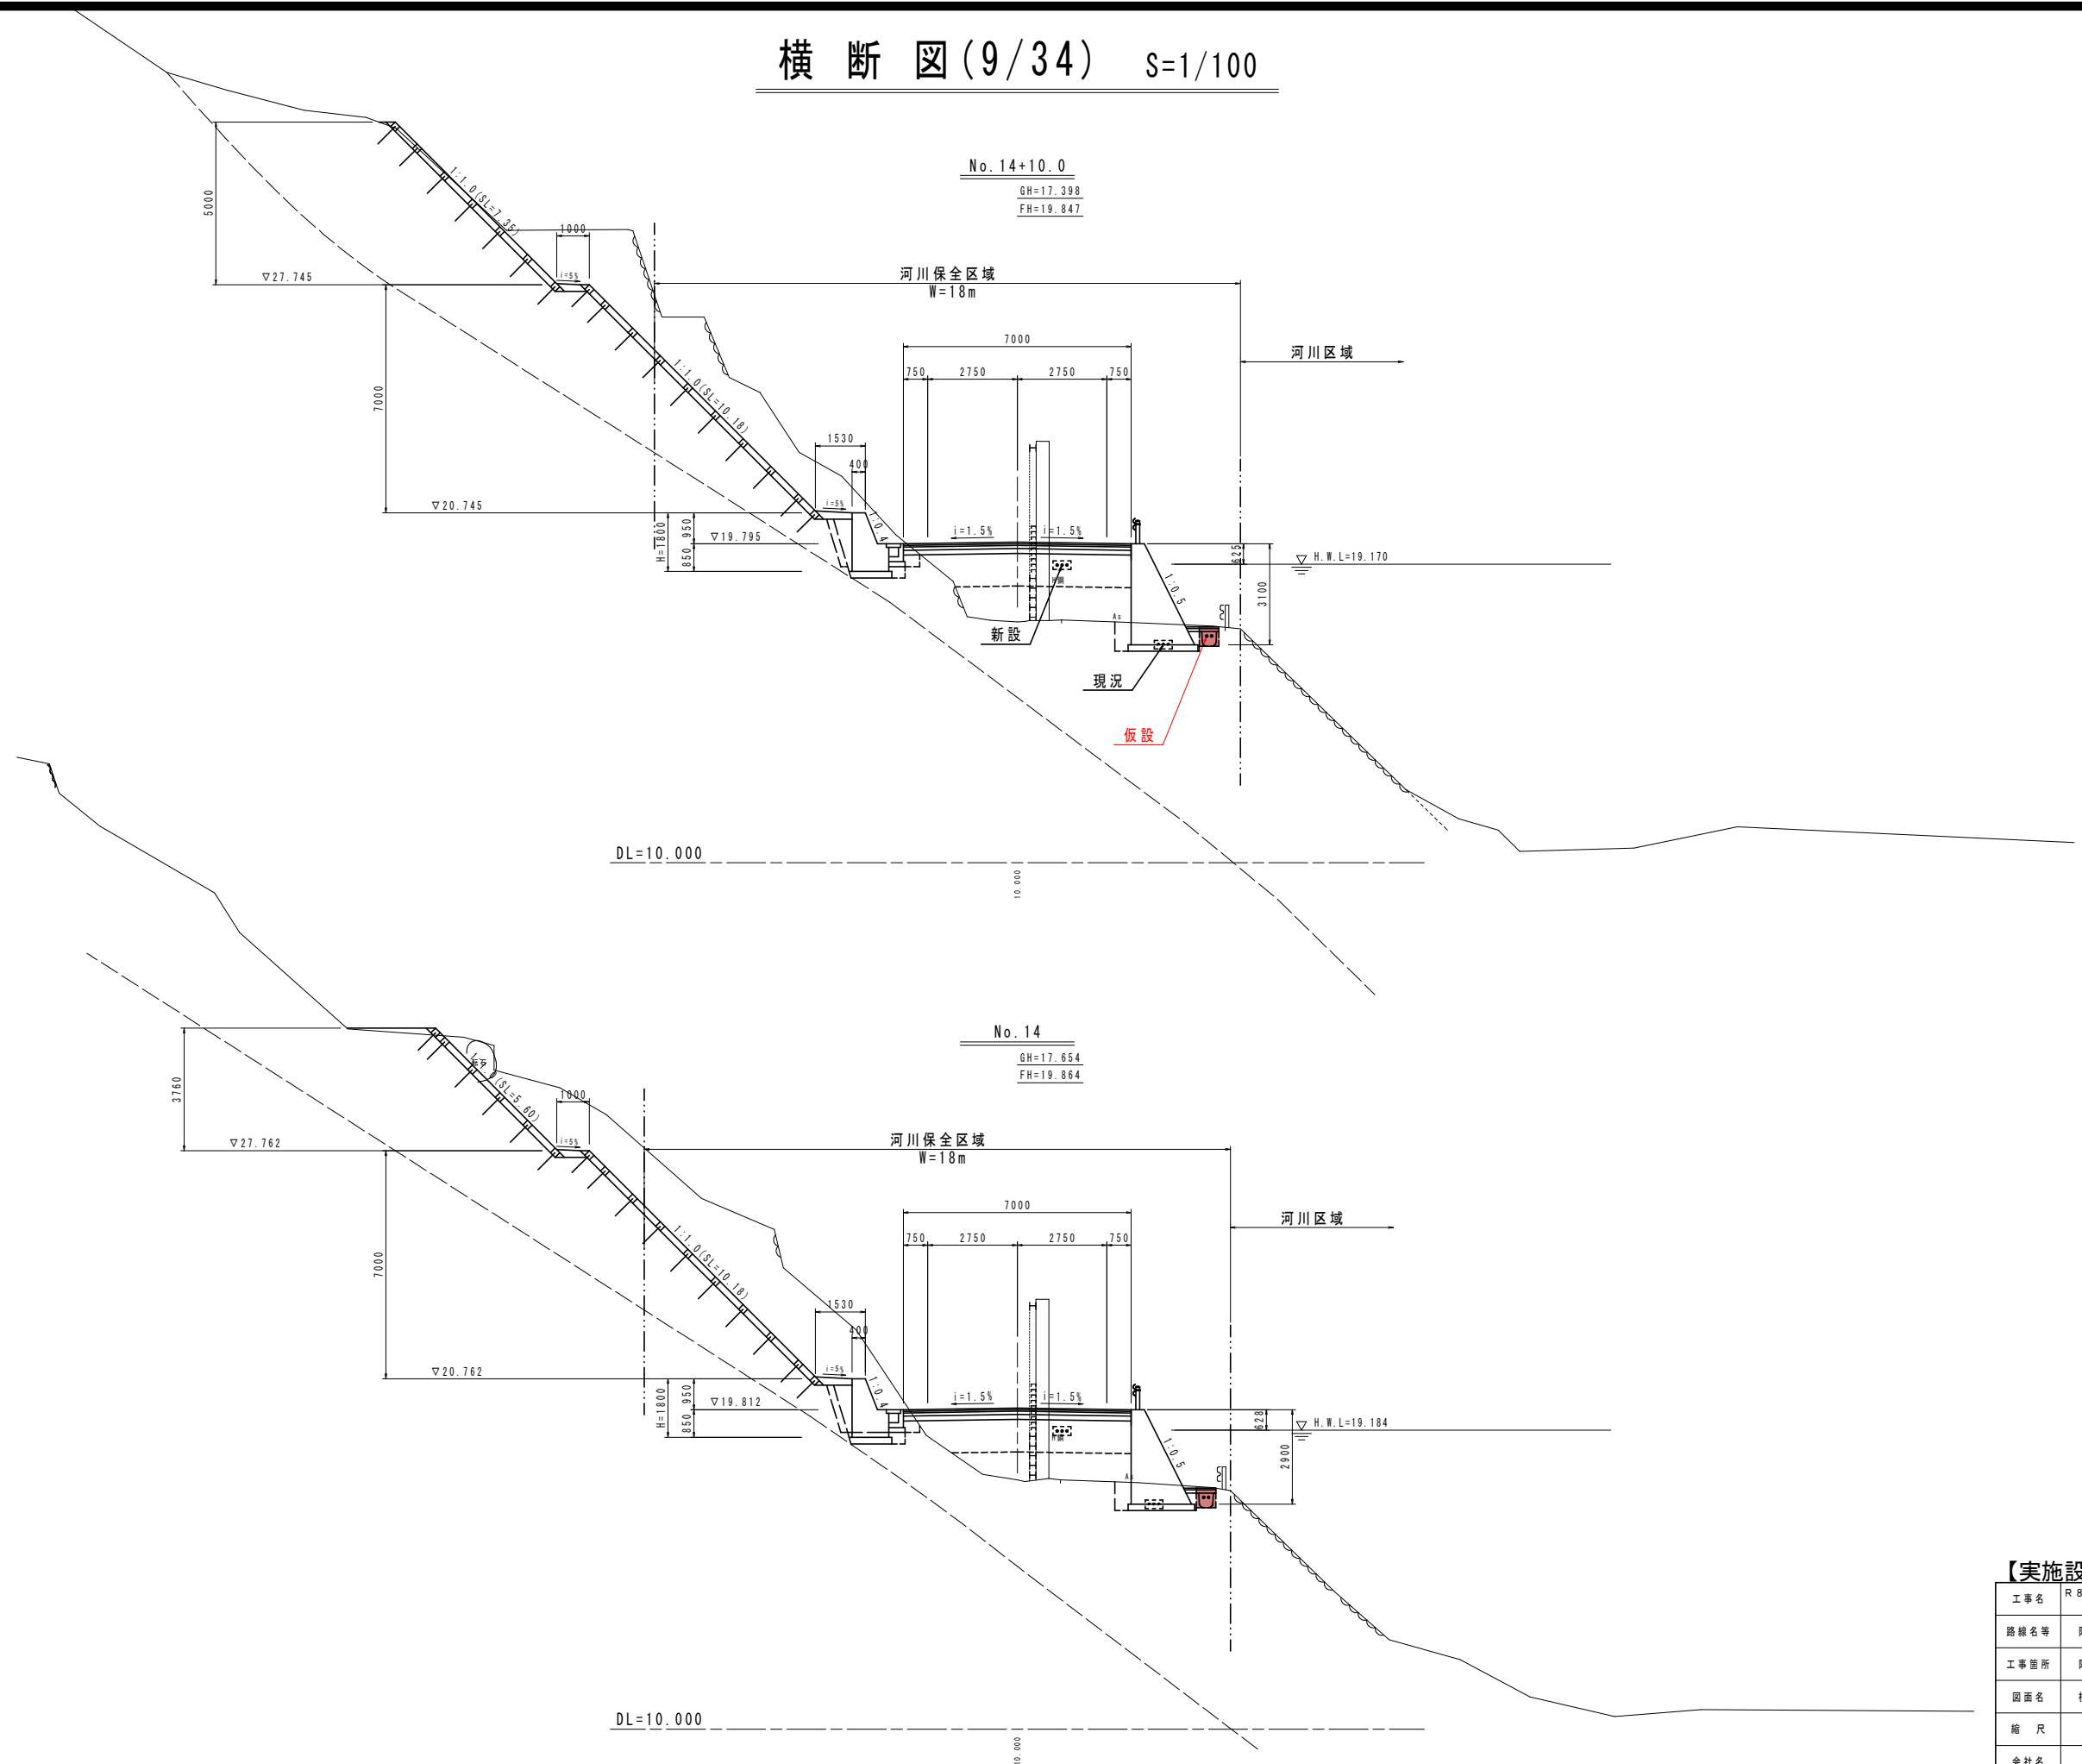


| 【実施設計図面】 |                              |      |    |      |
|----------|------------------------------|------|----|------|
| 工事名      | R 8 阿土 阿南小松島線 阿南・上大野地 通信設備工事 |      |    |      |
| 路線名等     | 阿南小松島線                       |      |    |      |
| 工事箇所     | 阿南市上大野町萱原地                   |      |    |      |
| 図面名      | 横断図(9/34)                    |      |    |      |
| 縮尺       | 1/100                        | 図面番号 | 12 | / 27 |
| 会社名      |                              |      |    |      |
| 事業者名     | 徳島県阿南県土整備事務所                 |      |    |      |
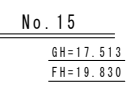
$$\begin{array}{r} \text{No. } 15+10.0 \\ \hline \text{GH}=17.421 \\ \hline \text{FH}=19.813 \end{array}$$


| 【実施設計図面】 |                                |      |         | No. 15 No. 15-10 |  |
|----------|--------------------------------|------|---------|------------------|--|
| 工事名      | R 8 土 阿南小松島線 阿南・上大野他<br>通信設備工事 |      |         |                  |  |
| 路線名等     | 阿南小松島線                         |      |         |                  |  |
| 工事箇所     | 阿南市上大野町荳原他                     |      |         |                  |  |
| 図面名      | 横断図 (10/34)                    |      |         |                  |  |
| 縮尺       | 1/100                          | 図面番号 | 13 / 27 |                  |  |
| 会社名      |                                |      |         |                  |  |
| 事業者名     | 徳島県阿南県土整備事務所                   |      |         |                  |  |


横断図(11/34) S=1/100

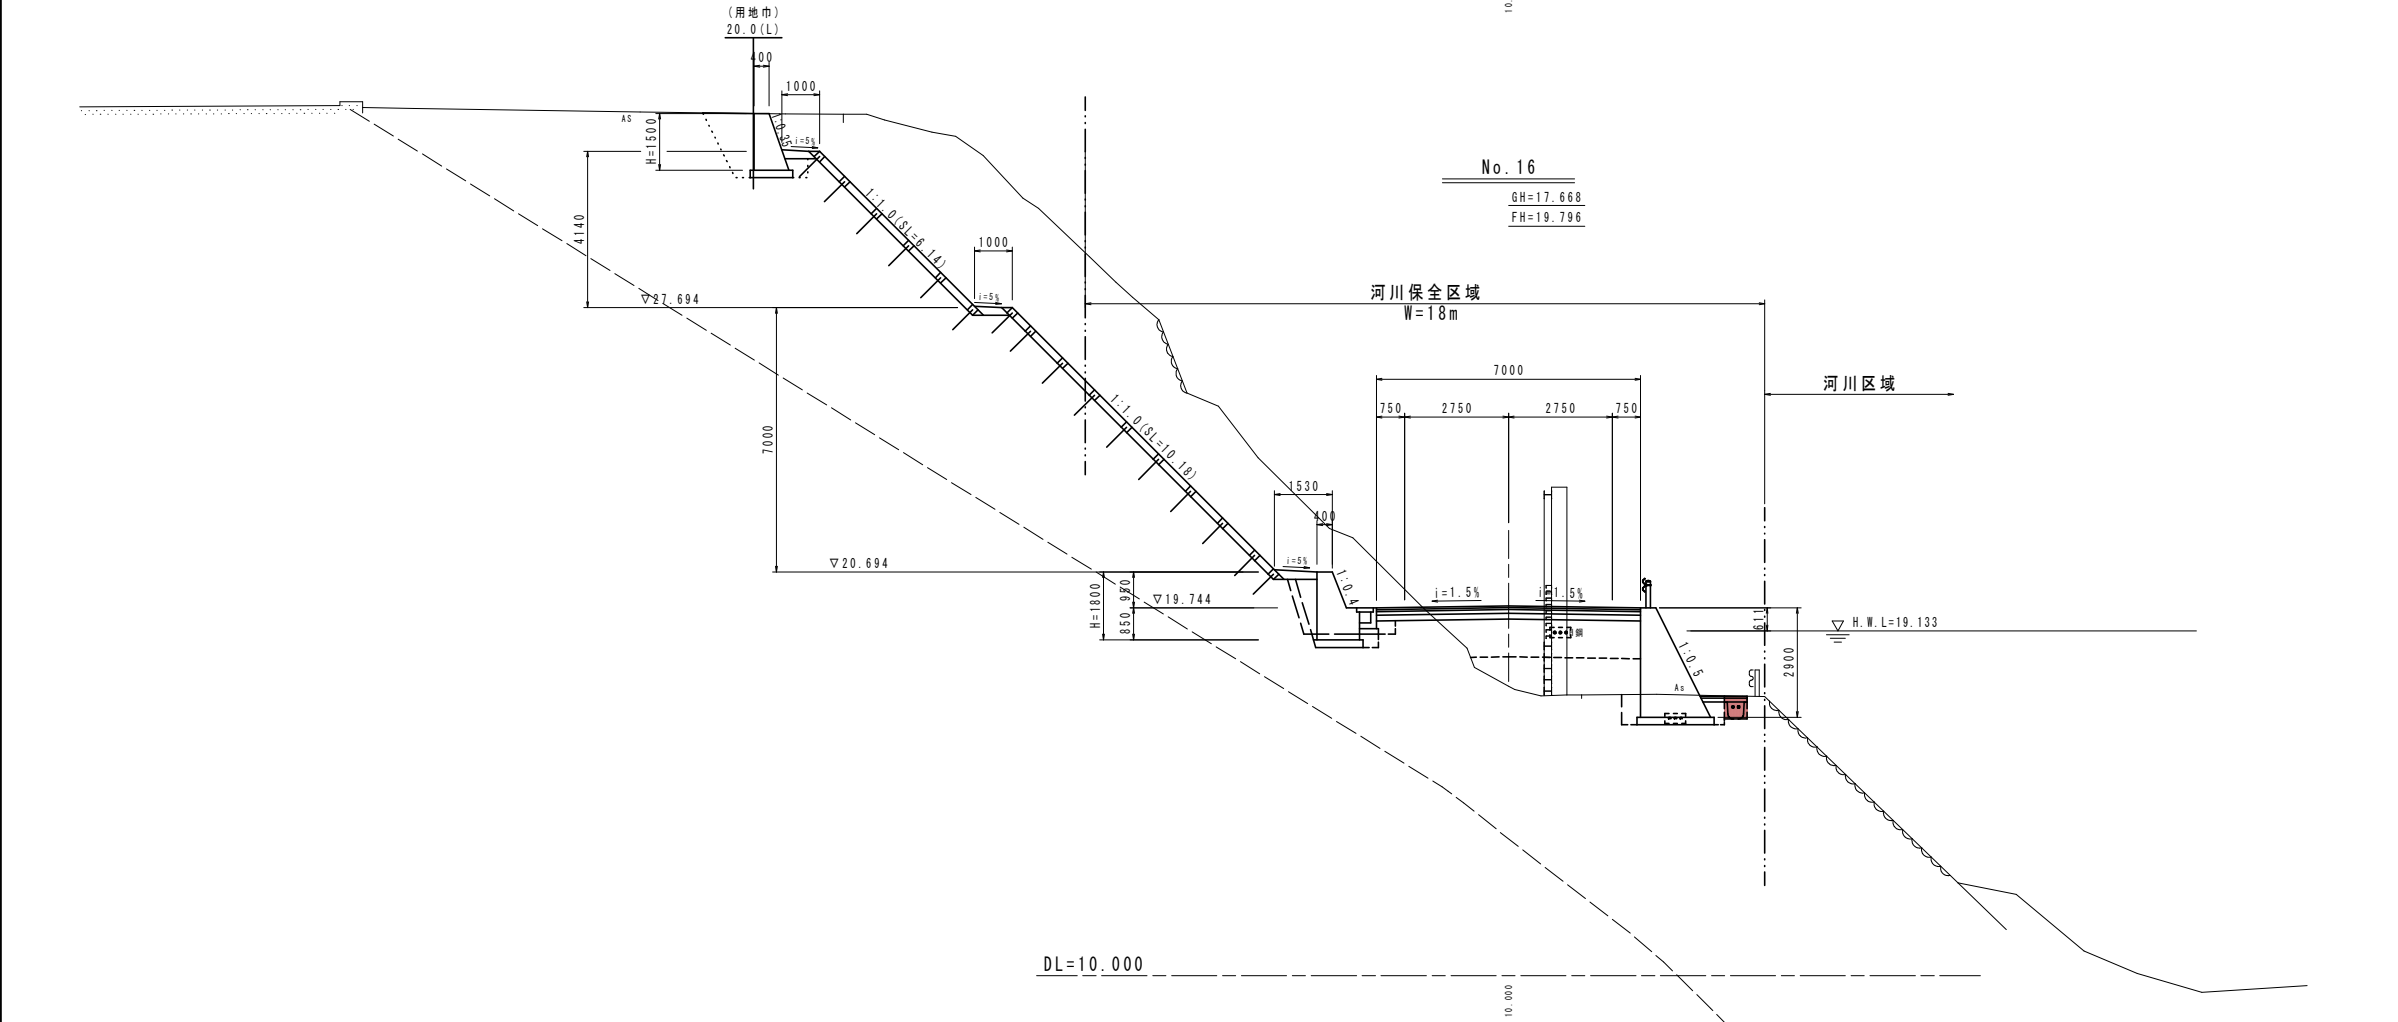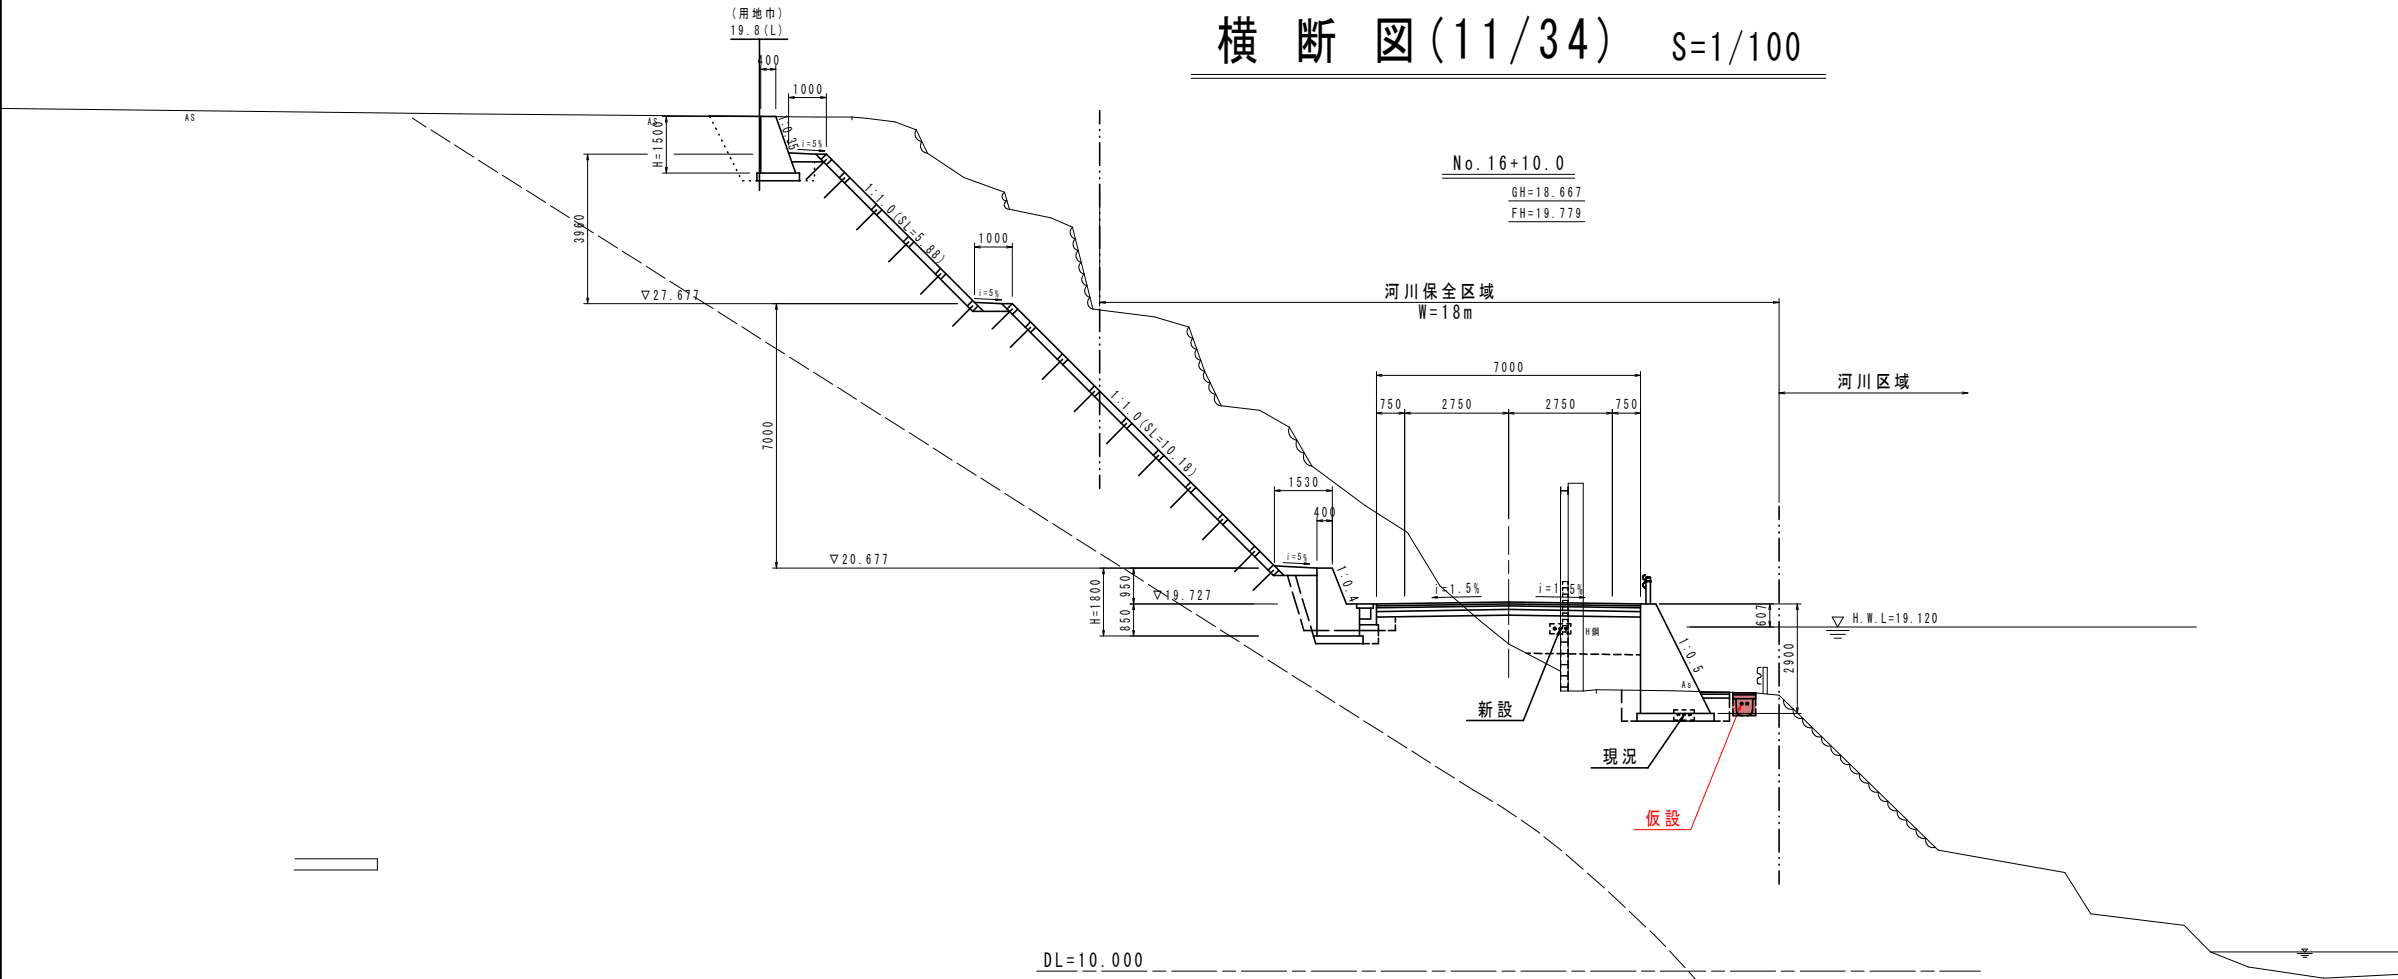

【実施設計図面】 No.16 , No.16+10.0

|      |                              |      |         |
|------|------------------------------|------|---------|
| 工事名  | R 8 阿土 阿南小松島線 阿南・上大野地 通信設備工事 |      |         |
| 路線名等 | 阿南小松島線                       |      |         |
| 工事箇所 | 阿南市上大野町萱原地                   |      |         |
| 図面名  | 横断図 (11/34)                  |      |         |
| 縮尺   | 1/100                        | 図面番号 | 14 / 27 |
| 会社名  |                              |      |         |
| 事業者名 | 徳島県阿南県土整備事務所                 |      |         |


横断図(12/34) S=1/100

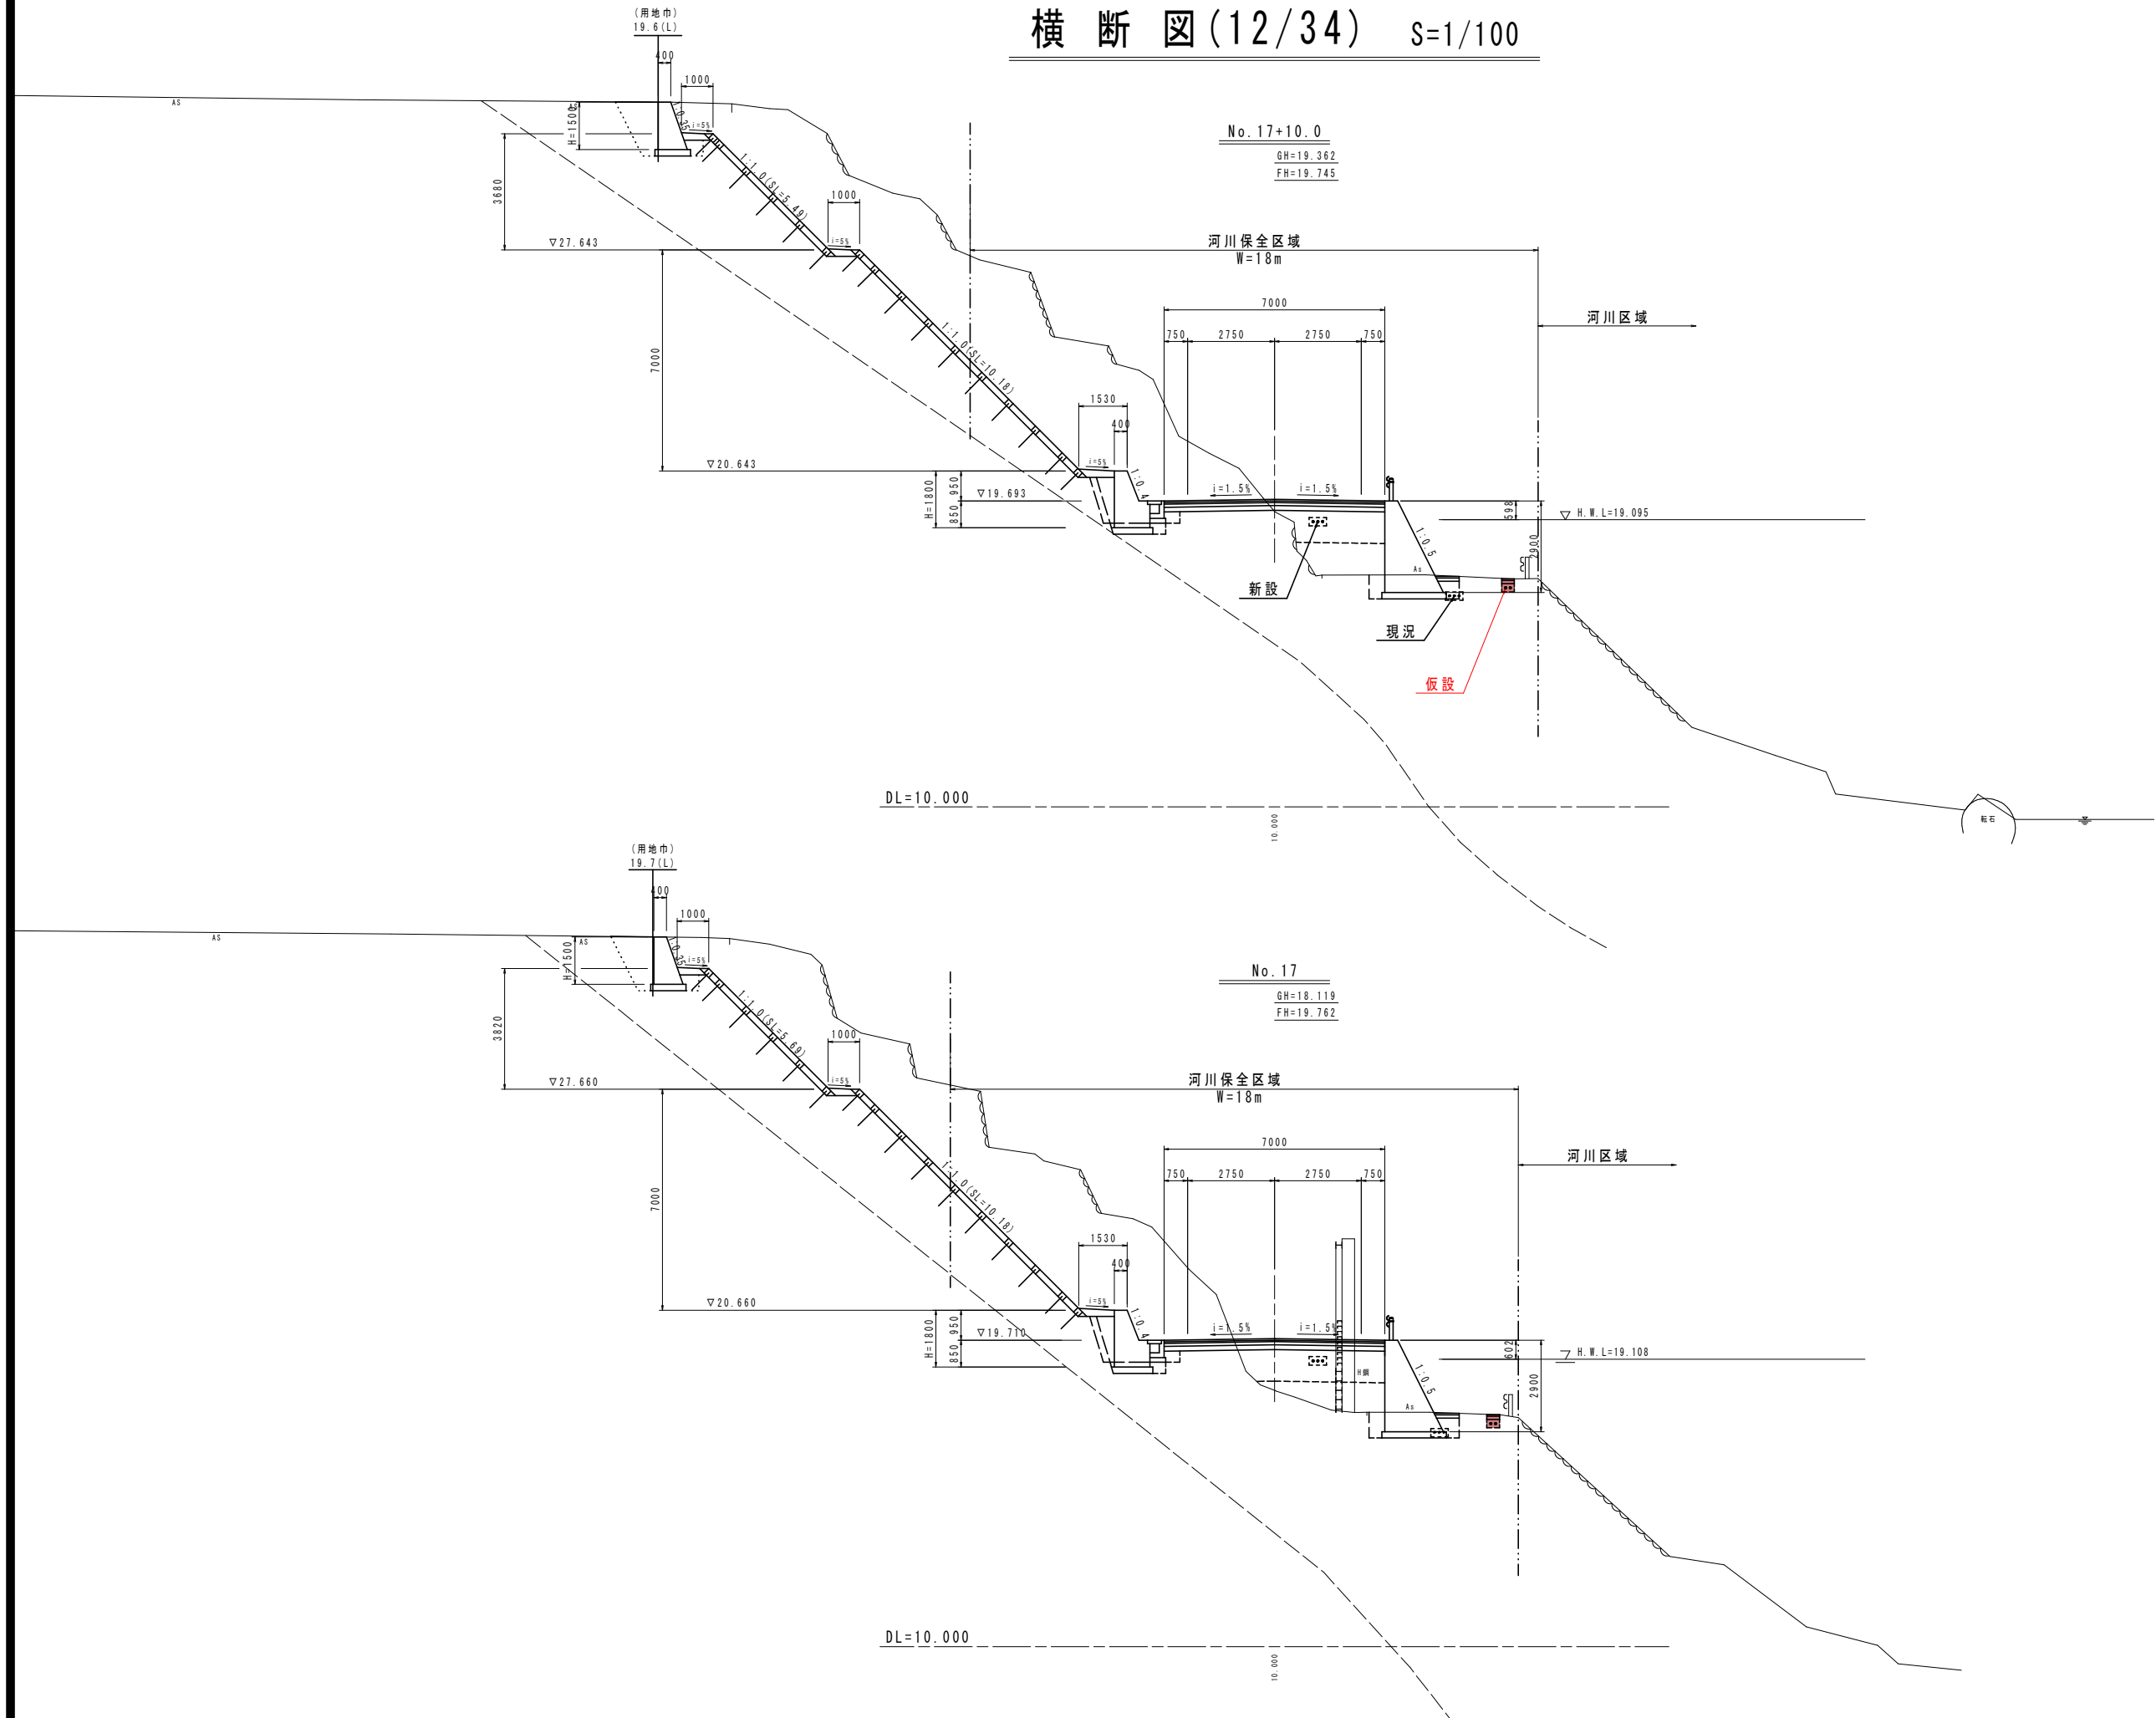

【実施設計図面】

|      |                              |      |         |
|------|------------------------------|------|---------|
| 工事名  | R 8 阿土 阿南小松島線 阿南・上大野地 通信設備工事 |      |         |
| 路線名等 | 阿南小松島線                       |      |         |
| 工事箇所 | 阿南市上大野町萱原地                   |      |         |
| 図面名  | 横断図(12/34)                   |      |         |
| 縮尺   | 1/100                        | 図面番号 | 15 / 27 |
| 会社名  |                              |      |         |
| 事業者名 | 徳島県阿南県土整備事務所                 |      |         |


横断図(13/34) S=1/100

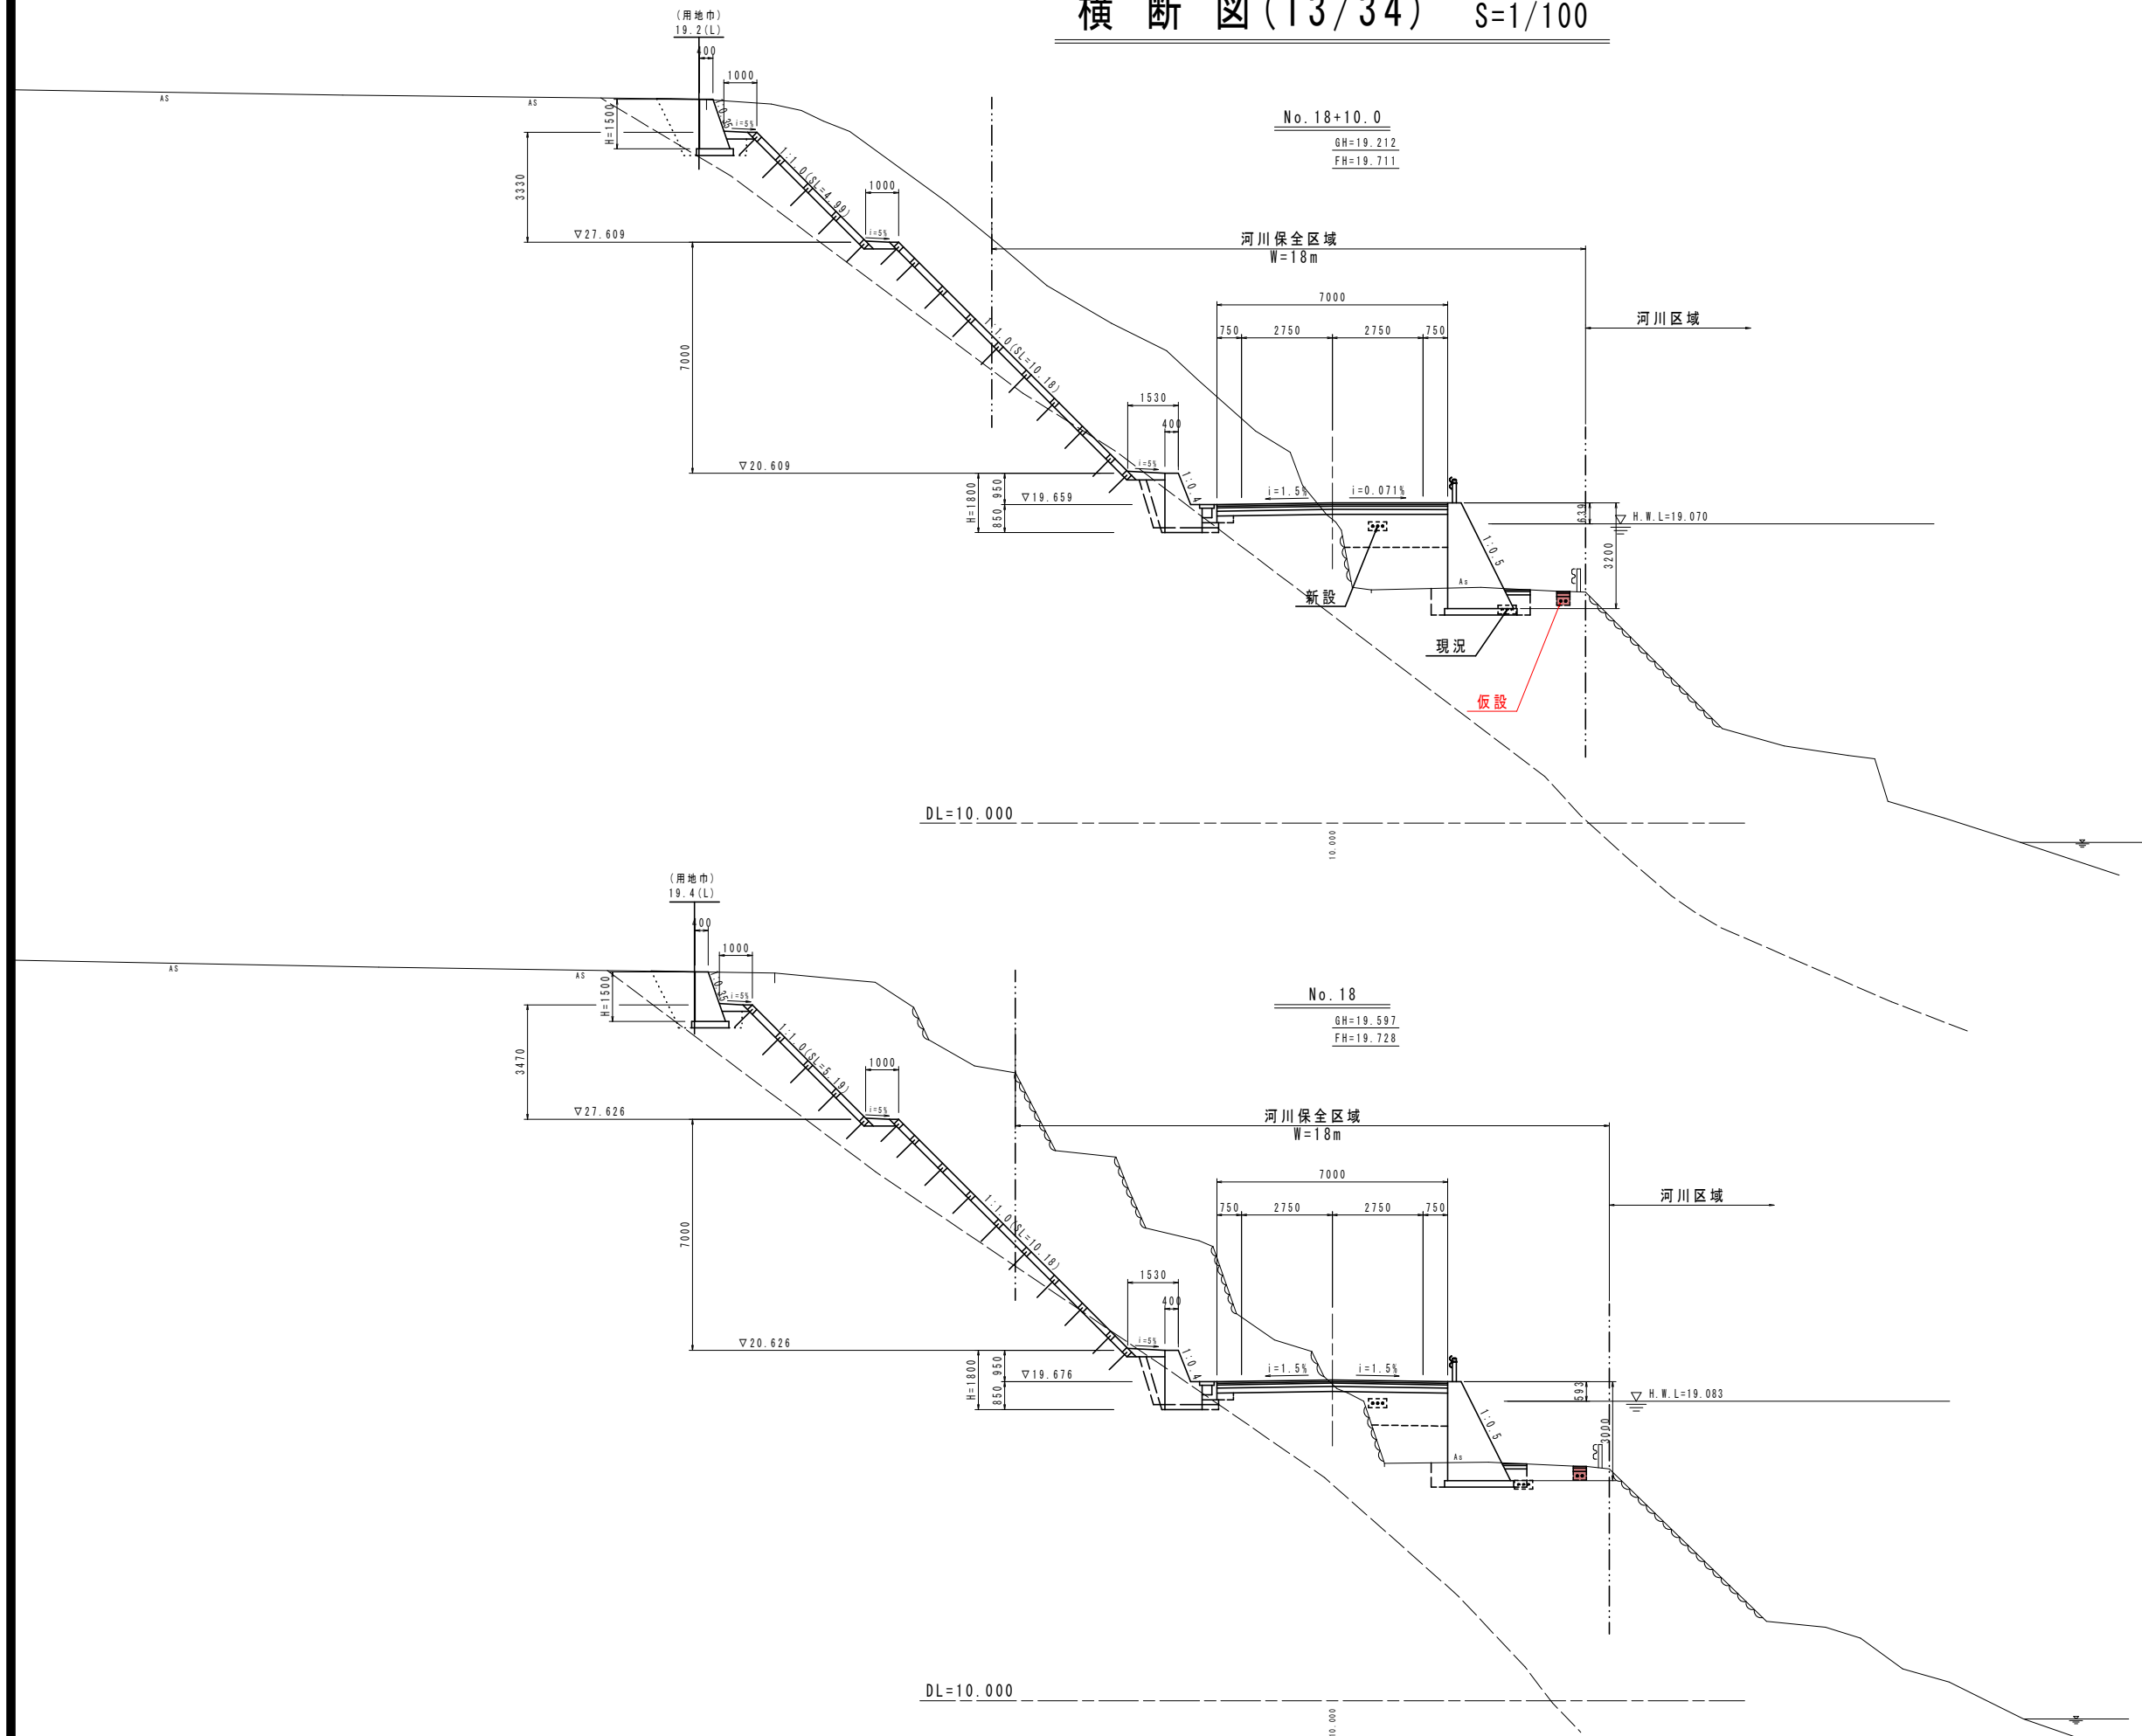

【実施設計図面】 No.18, No.18+10.0


|      |                            |      |         |
|------|----------------------------|------|---------|
| 工事名  | R8阿土 阿南小松島線 阿南・上大野地 通信設備工事 |      |         |
| 路線名等 | 阿南小松島線                     |      |         |
| 工事箇所 | 阿南市上大野町萱原地                 |      |         |
| 図面名  | 横断図(13/34)                 |      |         |
| 縮尺   | 1/100                      | 図面番号 | 16 / 27 |
| 会社名  |                            |      |         |
| 事業者名 | 徳島県阿南県土整備事務所               |      |         |

横断図(14/34) S=1/100

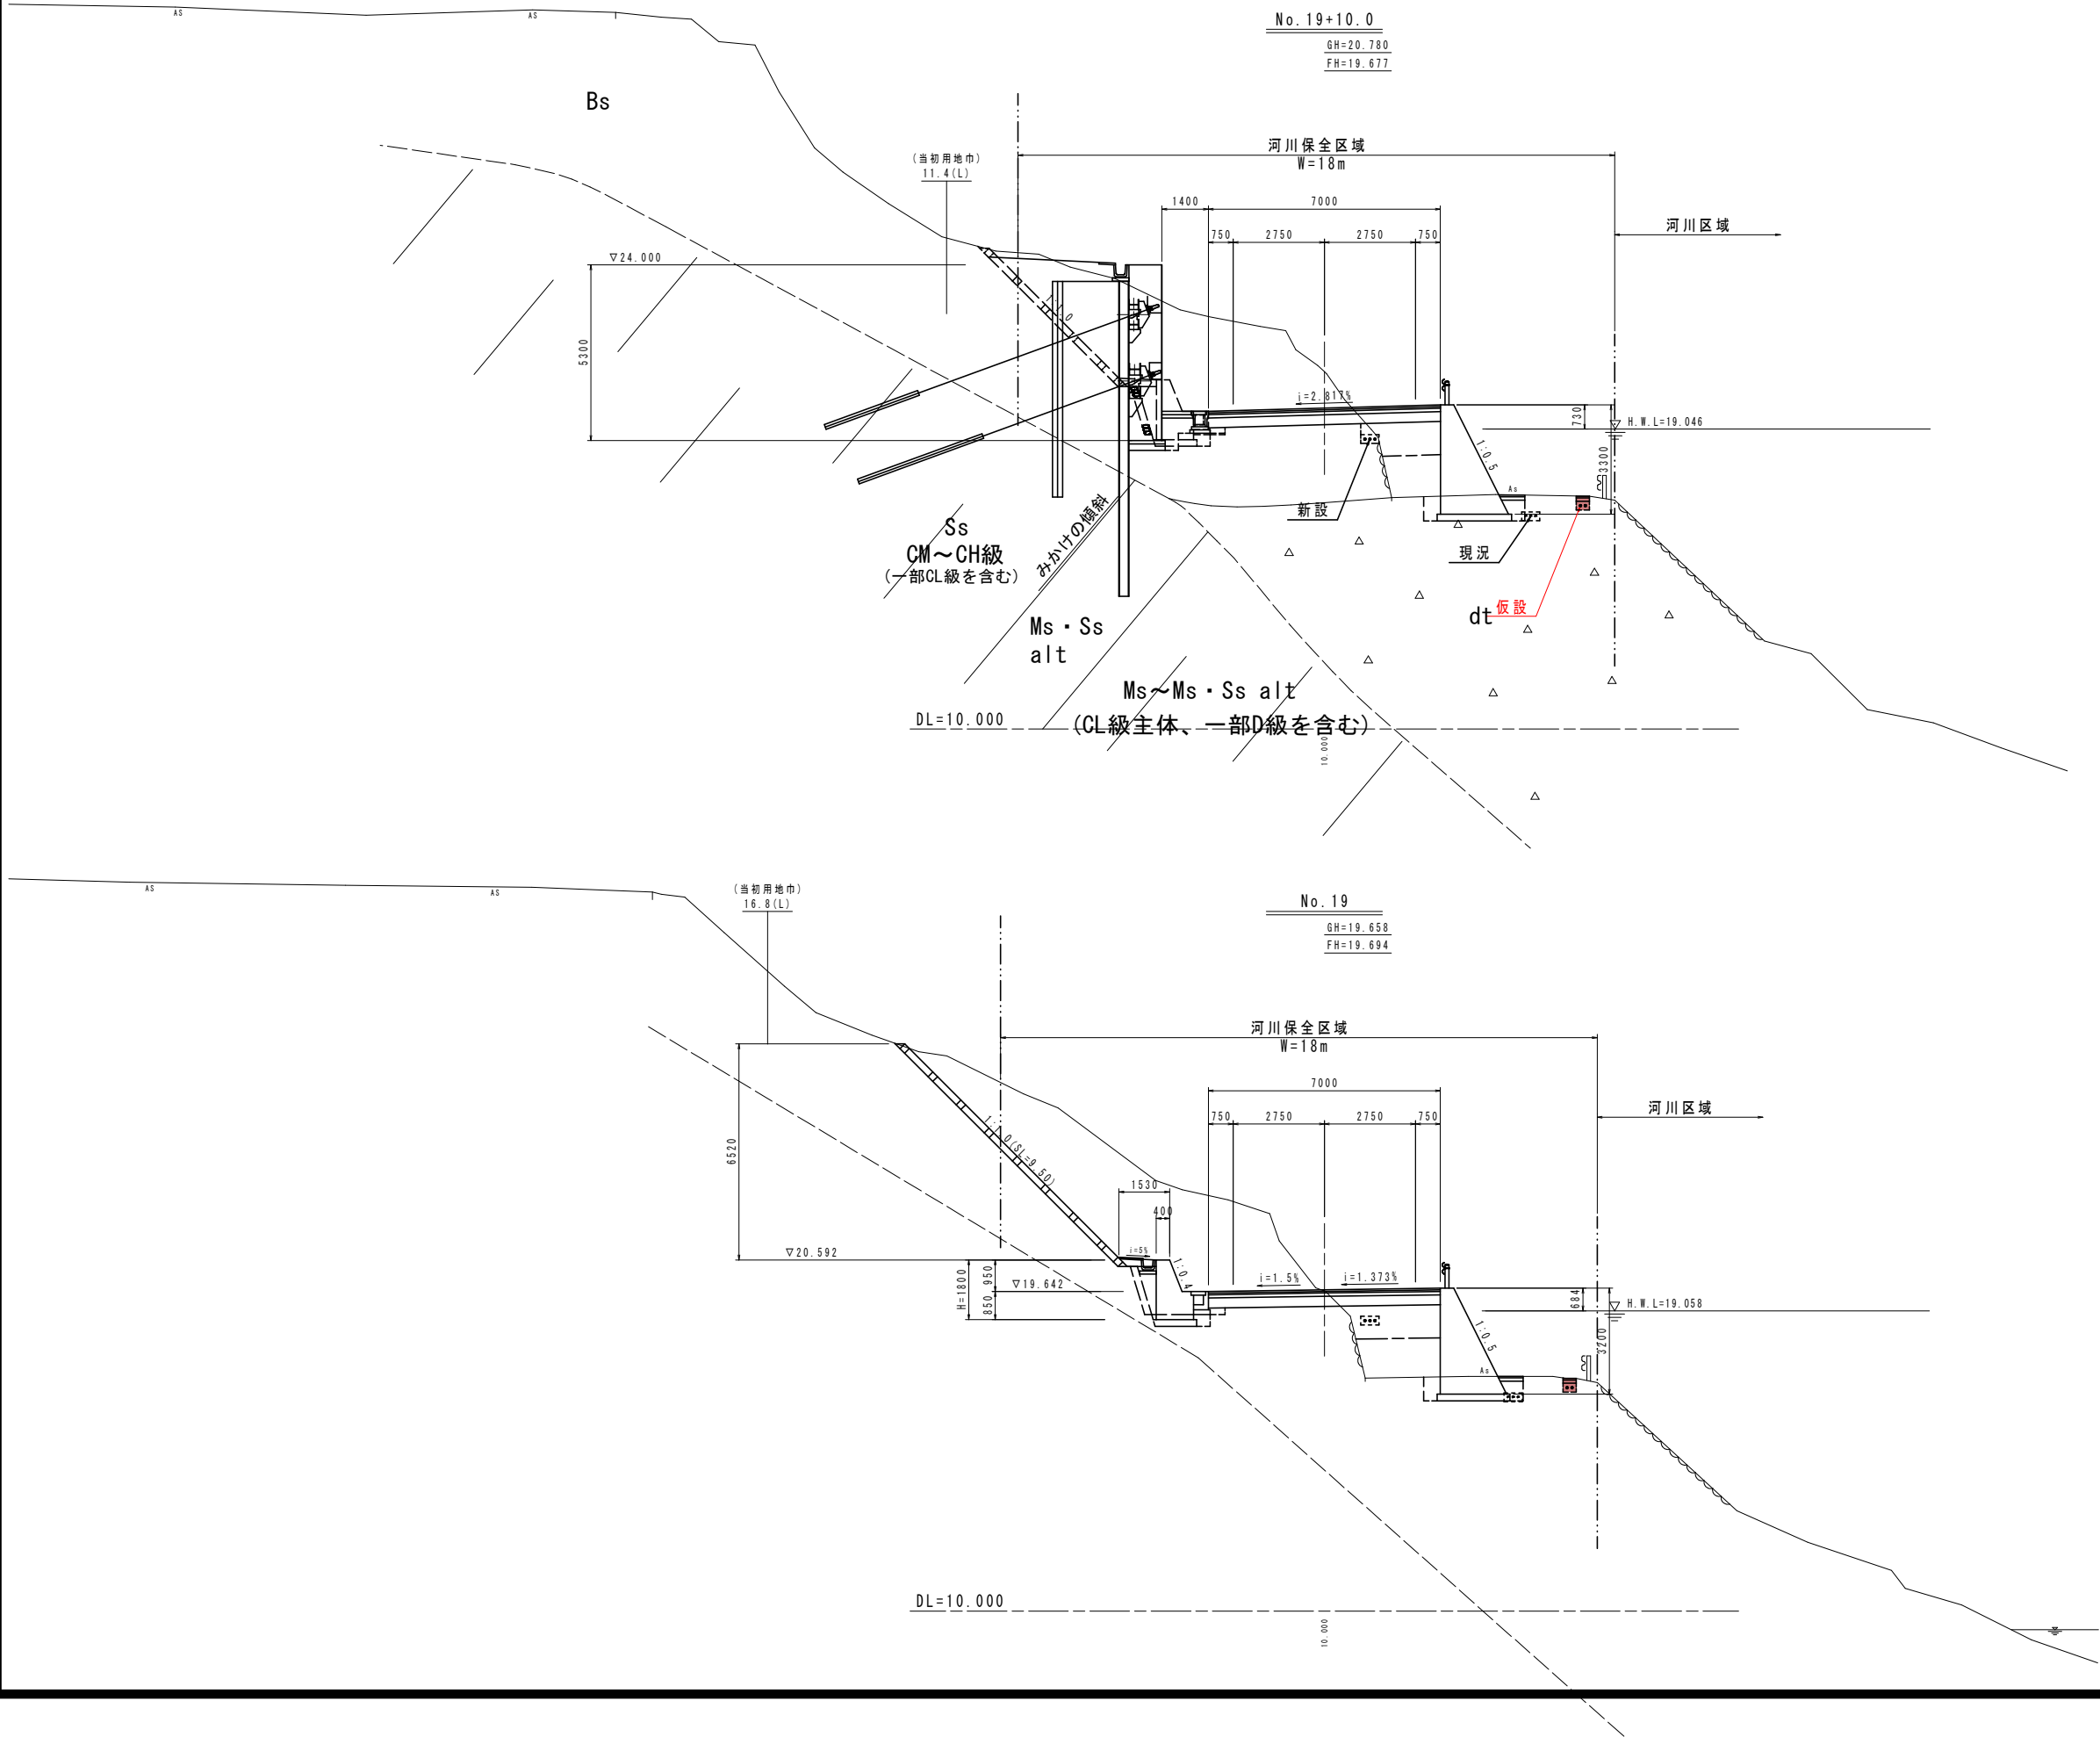


| 【実施設計図面】 |                              |      |    |    |
|----------|------------------------------|------|----|----|
| 工事名      | R 8 阿土 阿南小松島線 阿南・上大野地 通信設備工事 |      |    |    |
| 路線名等     | 阿南小松島線                       |      |    |    |
| 工事箇所     | 阿南市上大野町萱原地                   |      |    |    |
| 図面名      | 横断図(14/34)                   |      |    |    |
| 縮尺       | 1/100                        | 図面番号 | 17 | 27 |
| 会社名      |                              |      |    |    |
| 事業者名     | 徳島県阿南県土整備事務所                 |      |    |    |

横断図(15/34) S=1/100  
(その1)

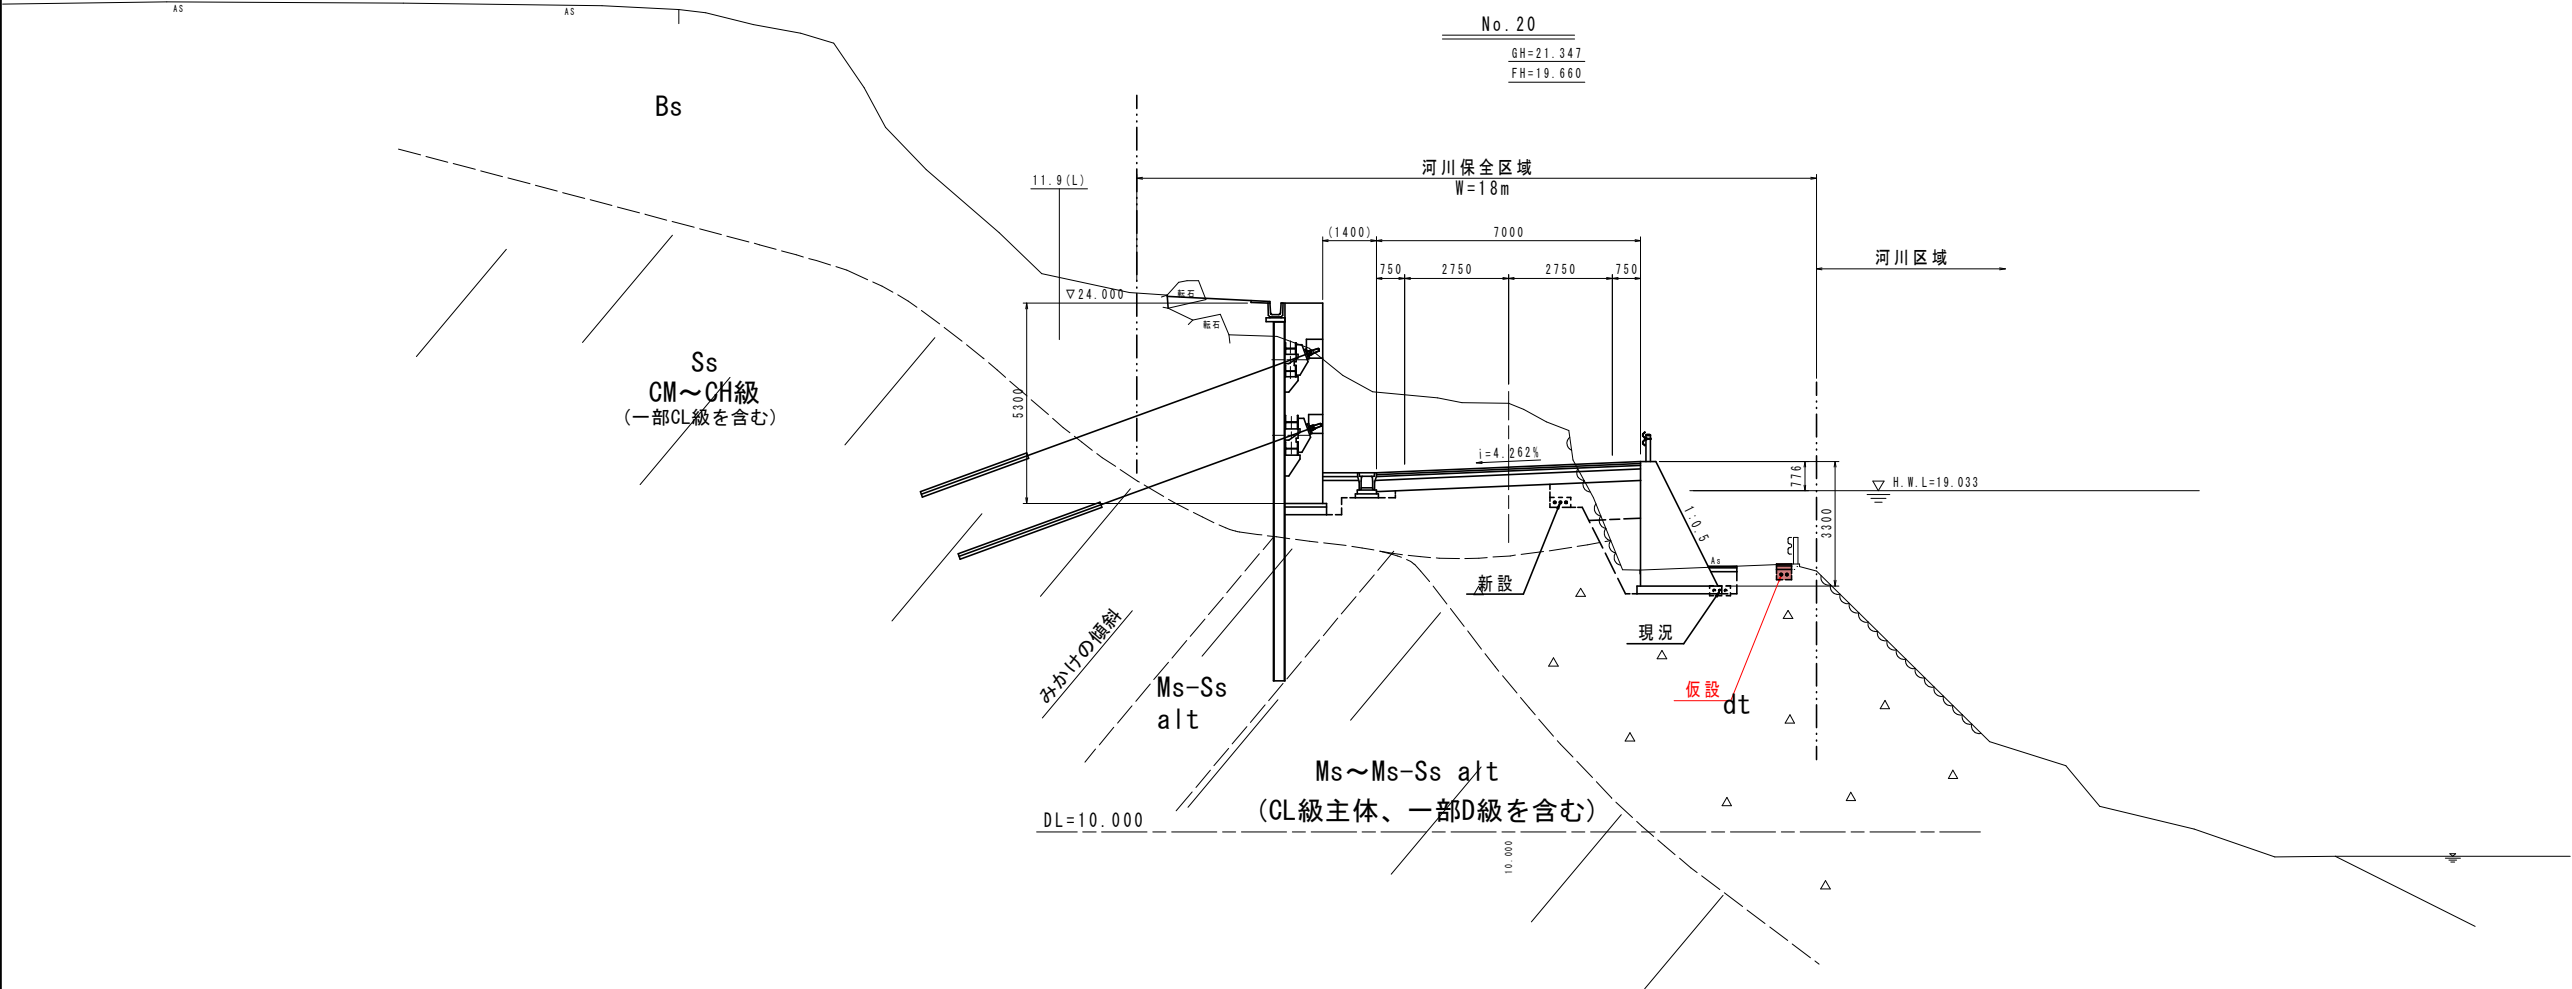


| 【実施設計図面】 |                              |      |         | No. 20 |
|----------|------------------------------|------|---------|--------|
| 工事名      | R 8 阿土 阿南小松島線 阿南・上大野地 通信設備工事 |      |         |        |
| 路線名等     | 阿南小松島線                       |      |         |        |
| 工事箇所     | 阿南市上大野町萱原地                   |      |         |        |
| 図面名      | 横断図(15/34) その1               |      |         |        |
| 縮尺       | 1/100                        | 図面番号 | 18 / 27 |        |
| 会社名      |                              |      |         |        |
| 事業者名     | 徳島県阿南県土整備事務所                 |      |         |        |

横断図(15/34) s=1/100  
(その2)

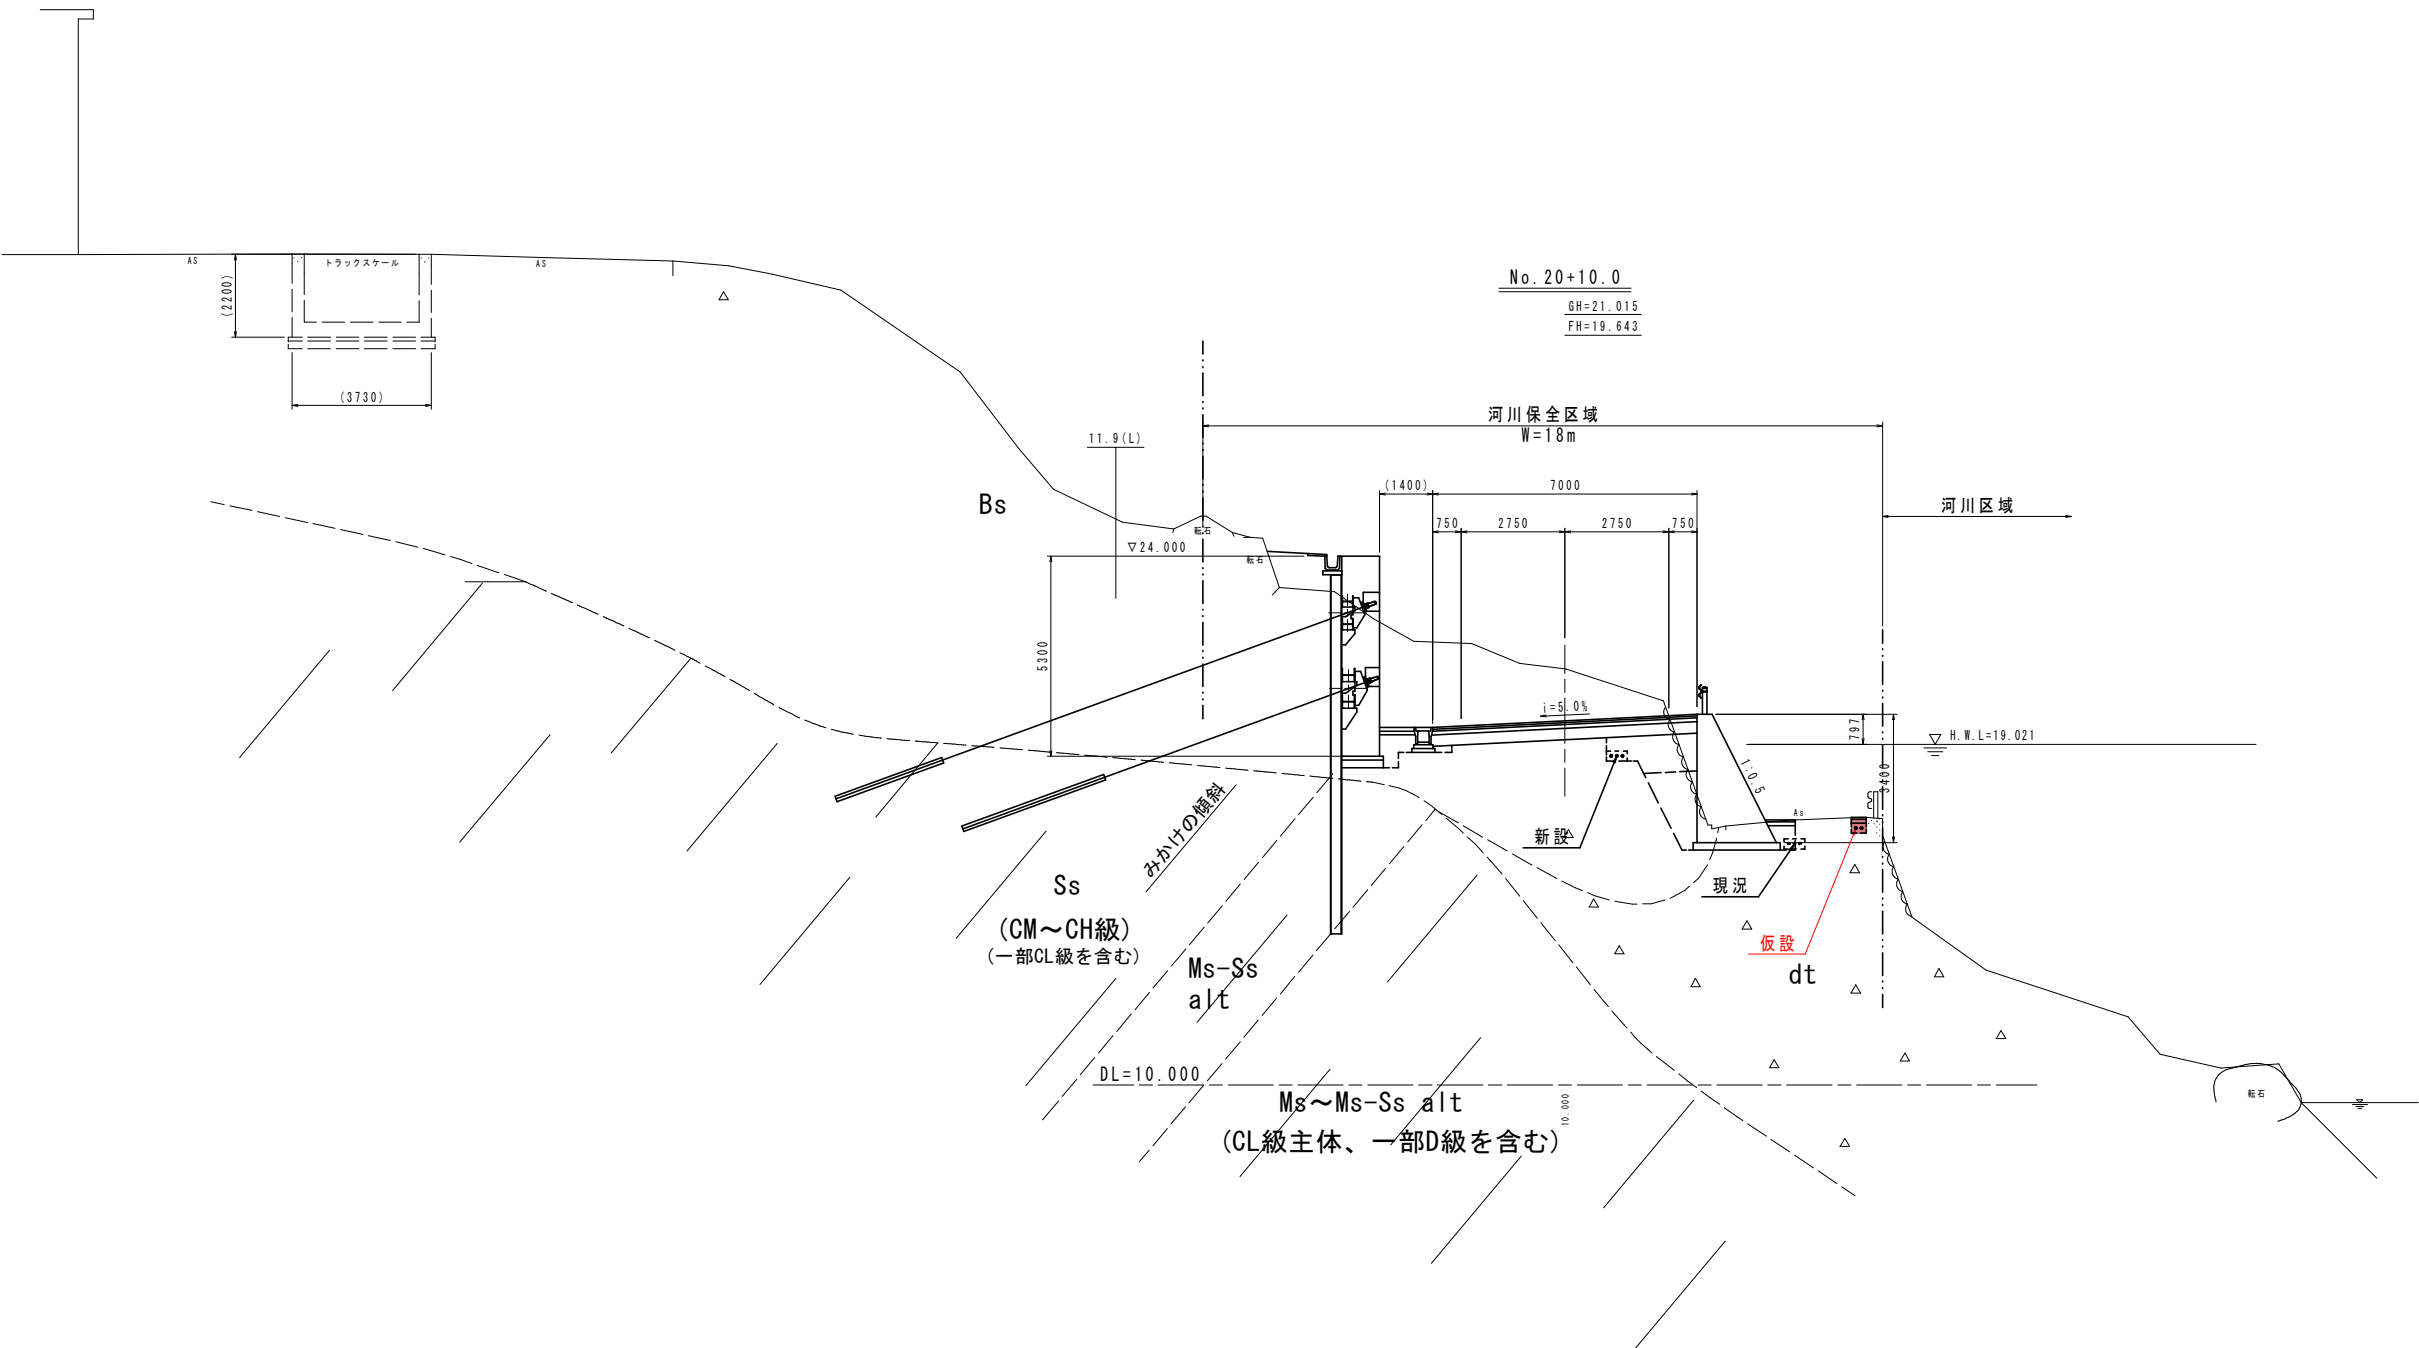


| 【実施設計図面】 |                              |      |         |
|----------|------------------------------|------|---------|
| 工事名      | R 8 阿土 阿南小松島線 阿南・上大野地 通信設備工事 |      |         |
| 路線名等     | 阿南小松島線                       |      |         |
| 工事箇所     | 阿南市上大野町萱原地                   |      |         |
| 図面名      | 横断図(15/34) その2               |      |         |
| 縮尺       | 1/100                        | 図面番号 | 19 / 27 |
| 会社名      |                              |      |         |
| 事業者名     | 徳島県阿南県土整備事務所                 |      |         |

横断図(16/34) S=1/100  
(その1)

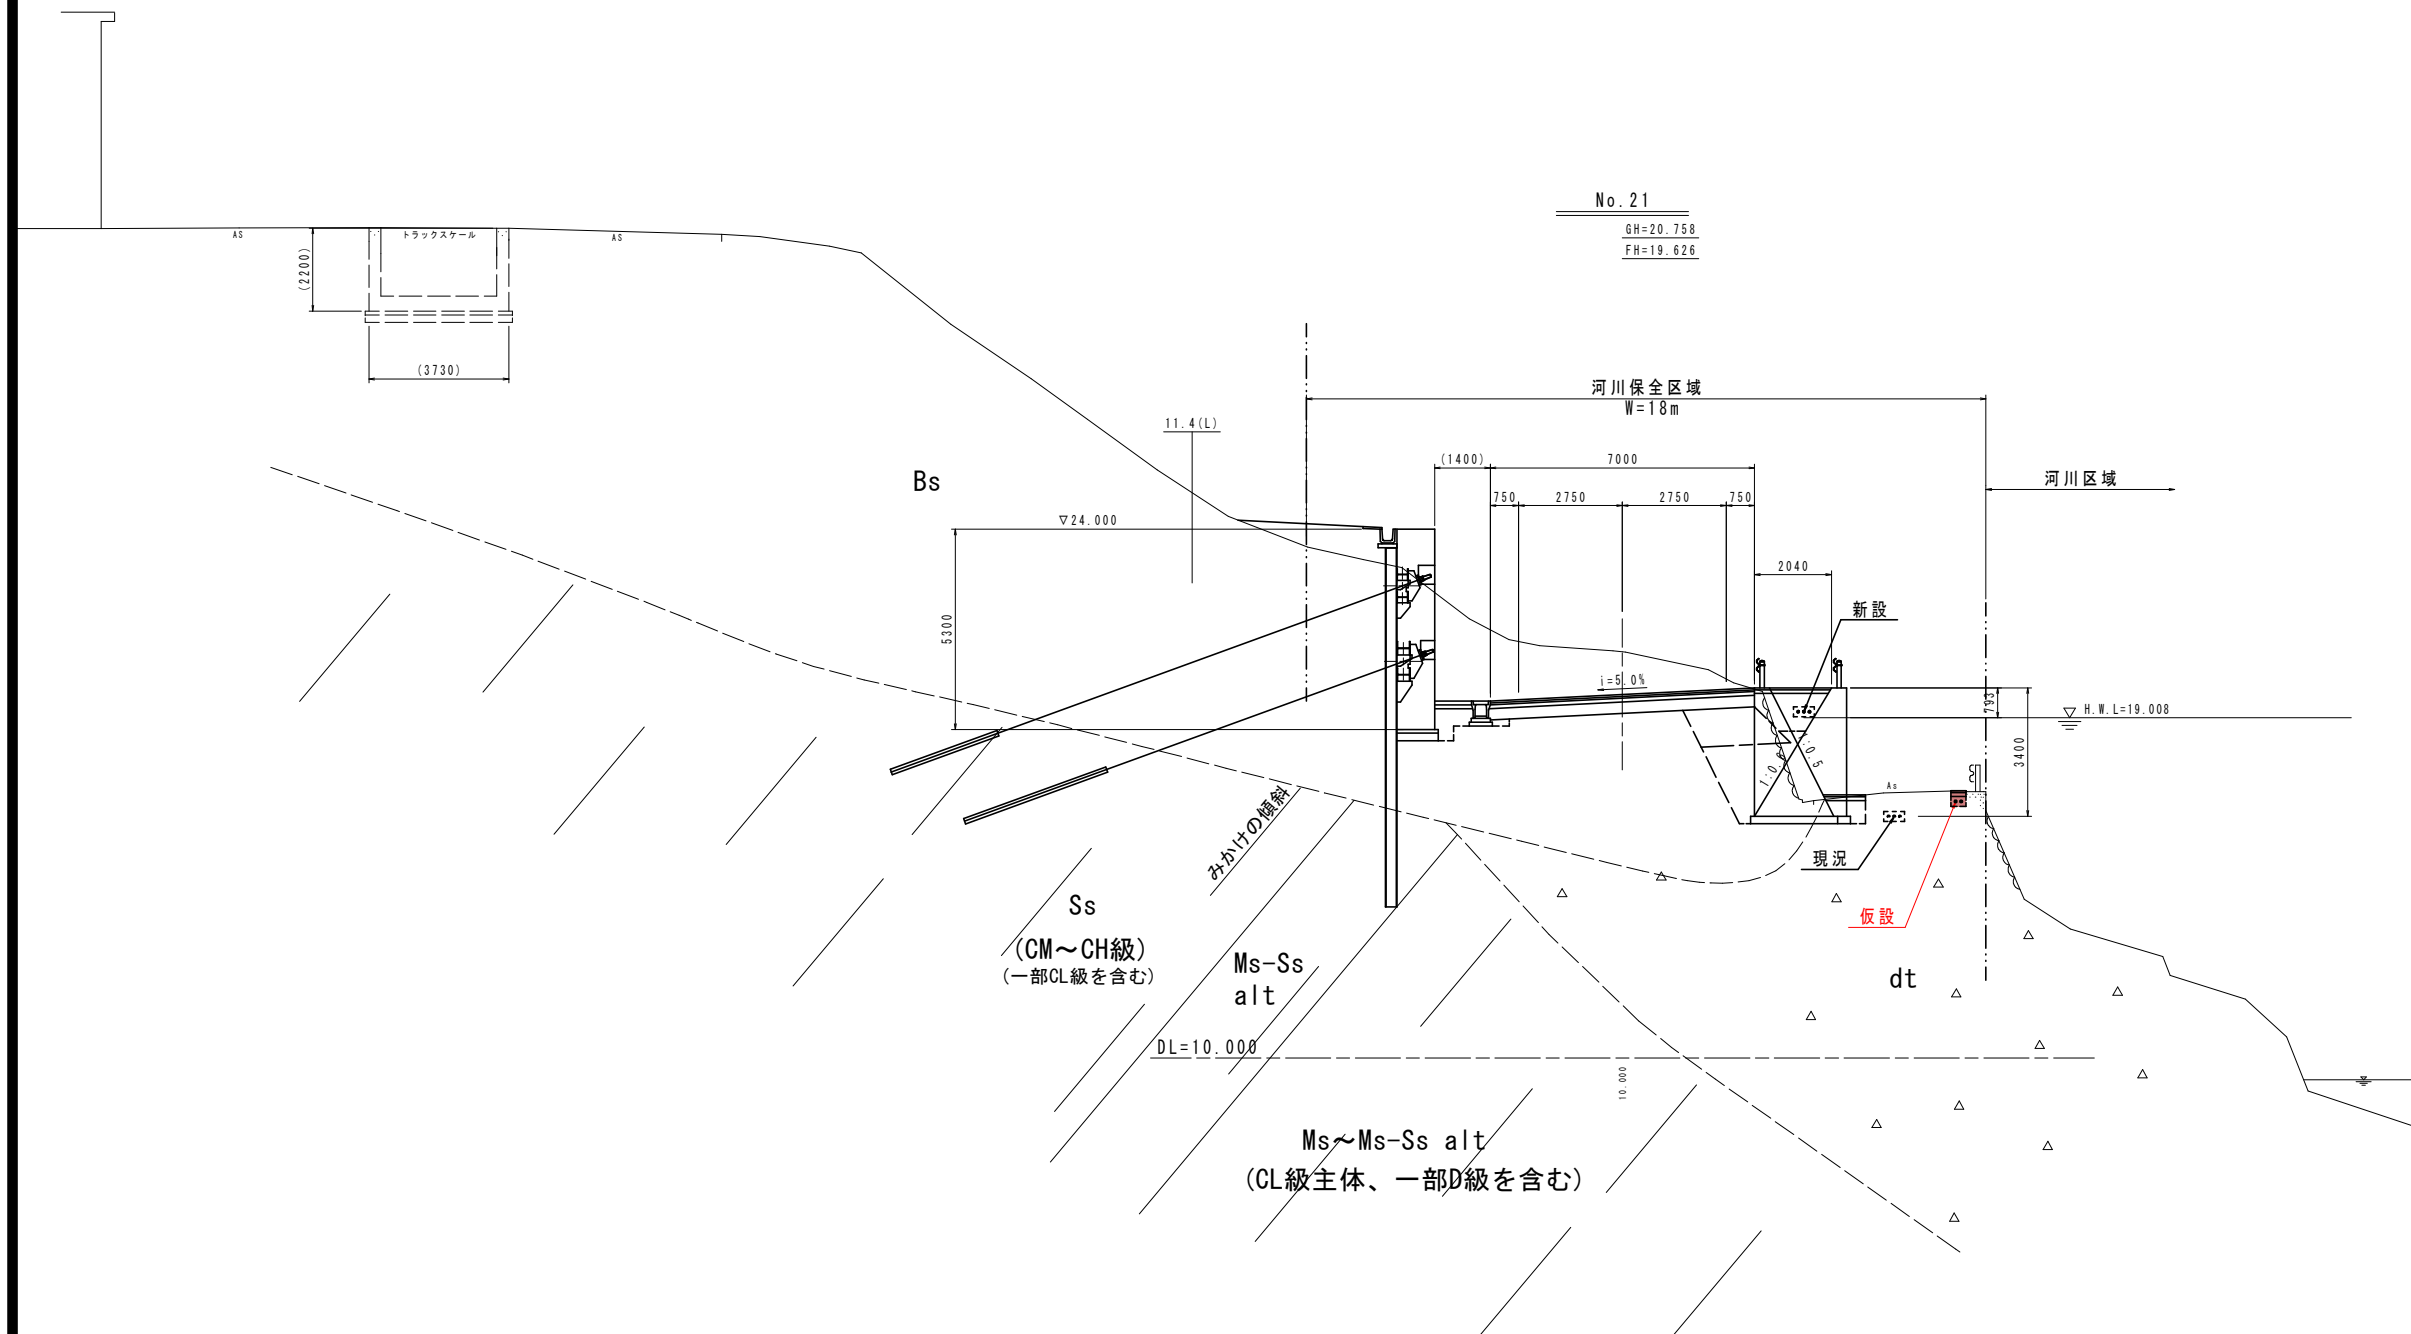

| 【実施設計図面】 |                               |      | No. 21  |
|----------|-------------------------------|------|---------|
| 工事名      | R8阿土 阿南小松島線 阿南・上大野他<br>通信設備工事 |      |         |
| 路線名等     | 阿南小松島線                        |      |         |
| 工事箇所     | 阿南市上大野町荳原他                    |      |         |
| 図面名      | 横断図 (16/34) その1               |      |         |
| 縮尺       | 1/100                         | 図面番号 | 20 / 27 |
| 会社名      |                               |      |         |
| 事業者名     | 徳島県阿南県土整備事務所                  |      |         |


横断図(16/34) S=1/100  
(その2)

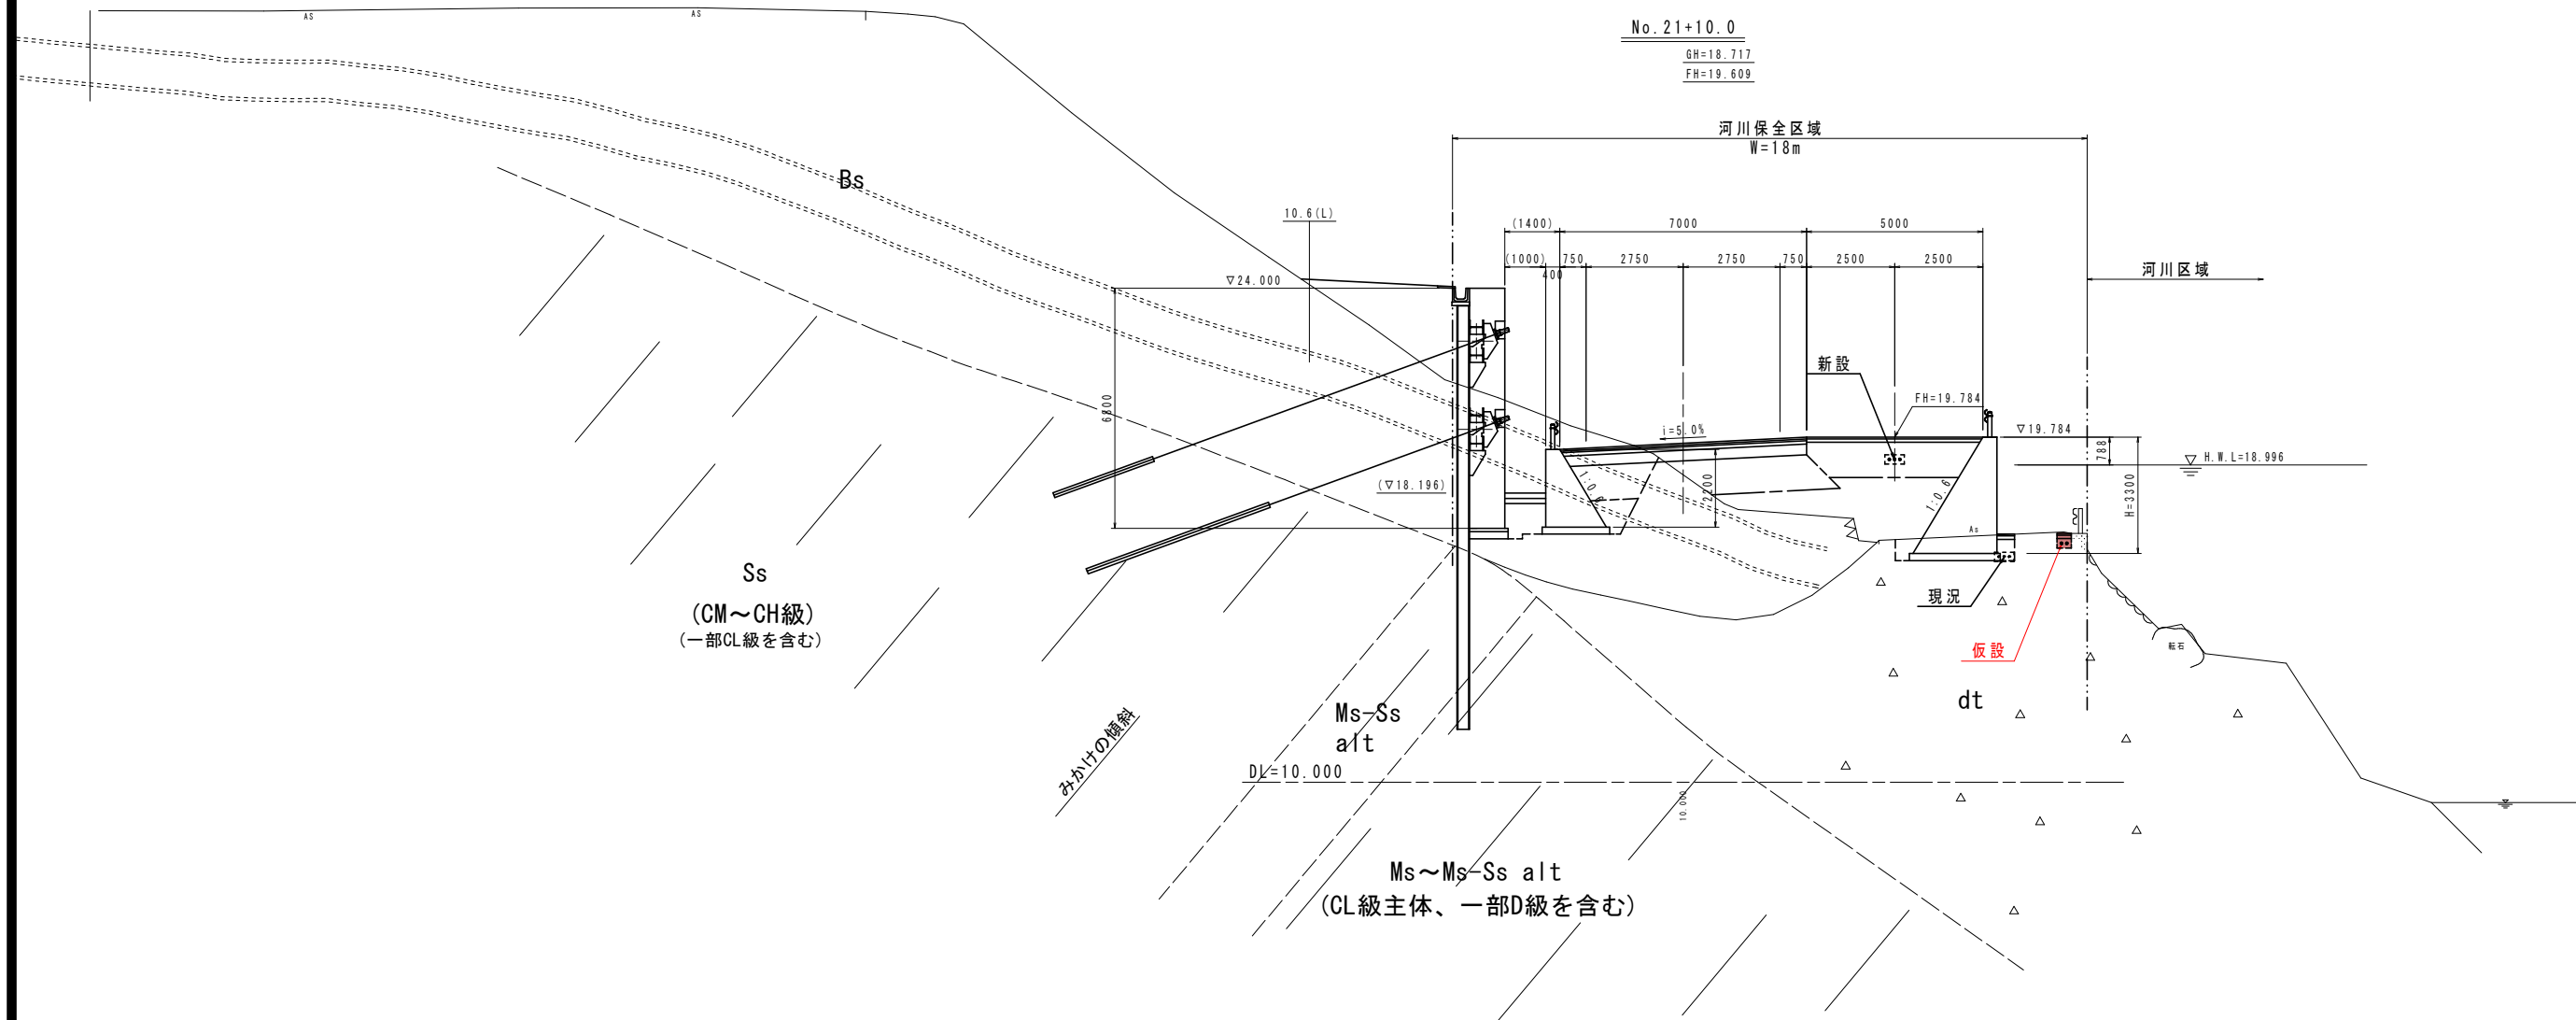

| 【実施設計図面】 |                                 |      | No. 21+10.0 |
|----------|---------------------------------|------|-------------|
| 工事名      | R 8 阿土 阿南小松島線 阿南・上大野他<br>通信設備工事 |      |             |
| 路線名等     | 阿南小松島線                          |      |             |
| 工事箇所     | 阿南市上大野町萱原他                      |      |             |
| 図面名      | 横断図 (16/34) その2                 |      |             |
| 縮尺       | 1/100                           | 図面番号 | 21 / 27     |
| 会社名      |                                 |      |             |
| 事業者名     | 徳島県阿南県土整備事務所                    |      |             |

横断図(17/34) S=1/100


No. 22

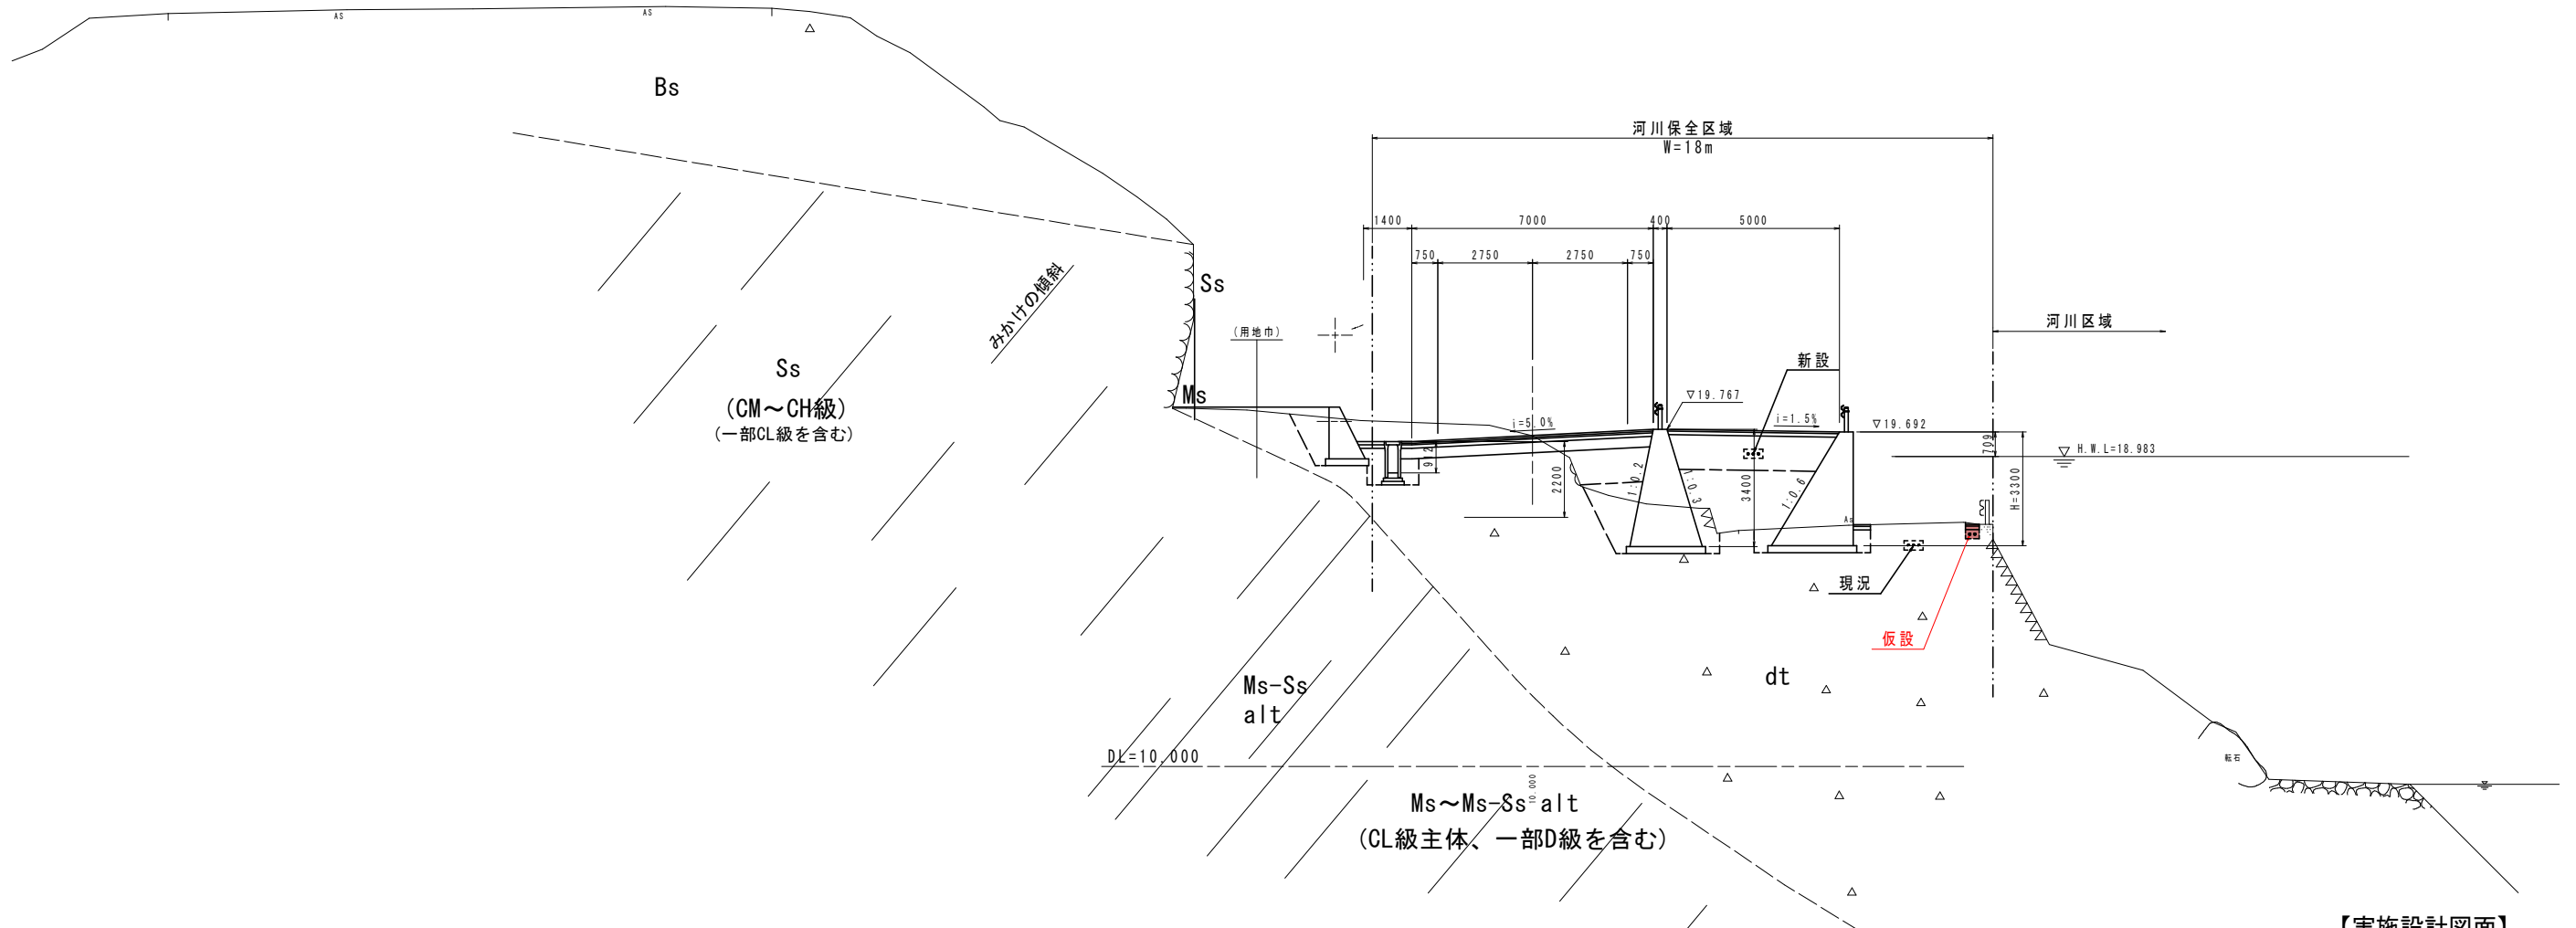GH=19.585FH=19.592

**【実施設計図面】** No. 22


|      |                               |      |         |
|------|-------------------------------|------|---------|
| 工事名  | R8阿土 阿南小松島線 阿南・上大野他<br>通信設備工事 |      |         |
| 路線名等 | 阿南小松島線                        |      |         |
| 工事箇所 | 阿南市上大野町荳原地                    |      |         |
| 図面名  | 横断図(17/34)                    |      |         |
| 縮尺   | 1/100                         | 図面番号 | 22 / 27 |
| 会社名  |                               |      |         |
| 事業者名 | 徳島県阿南県土整備事務所                  |      |         |

横断図(18/34) S=1/100

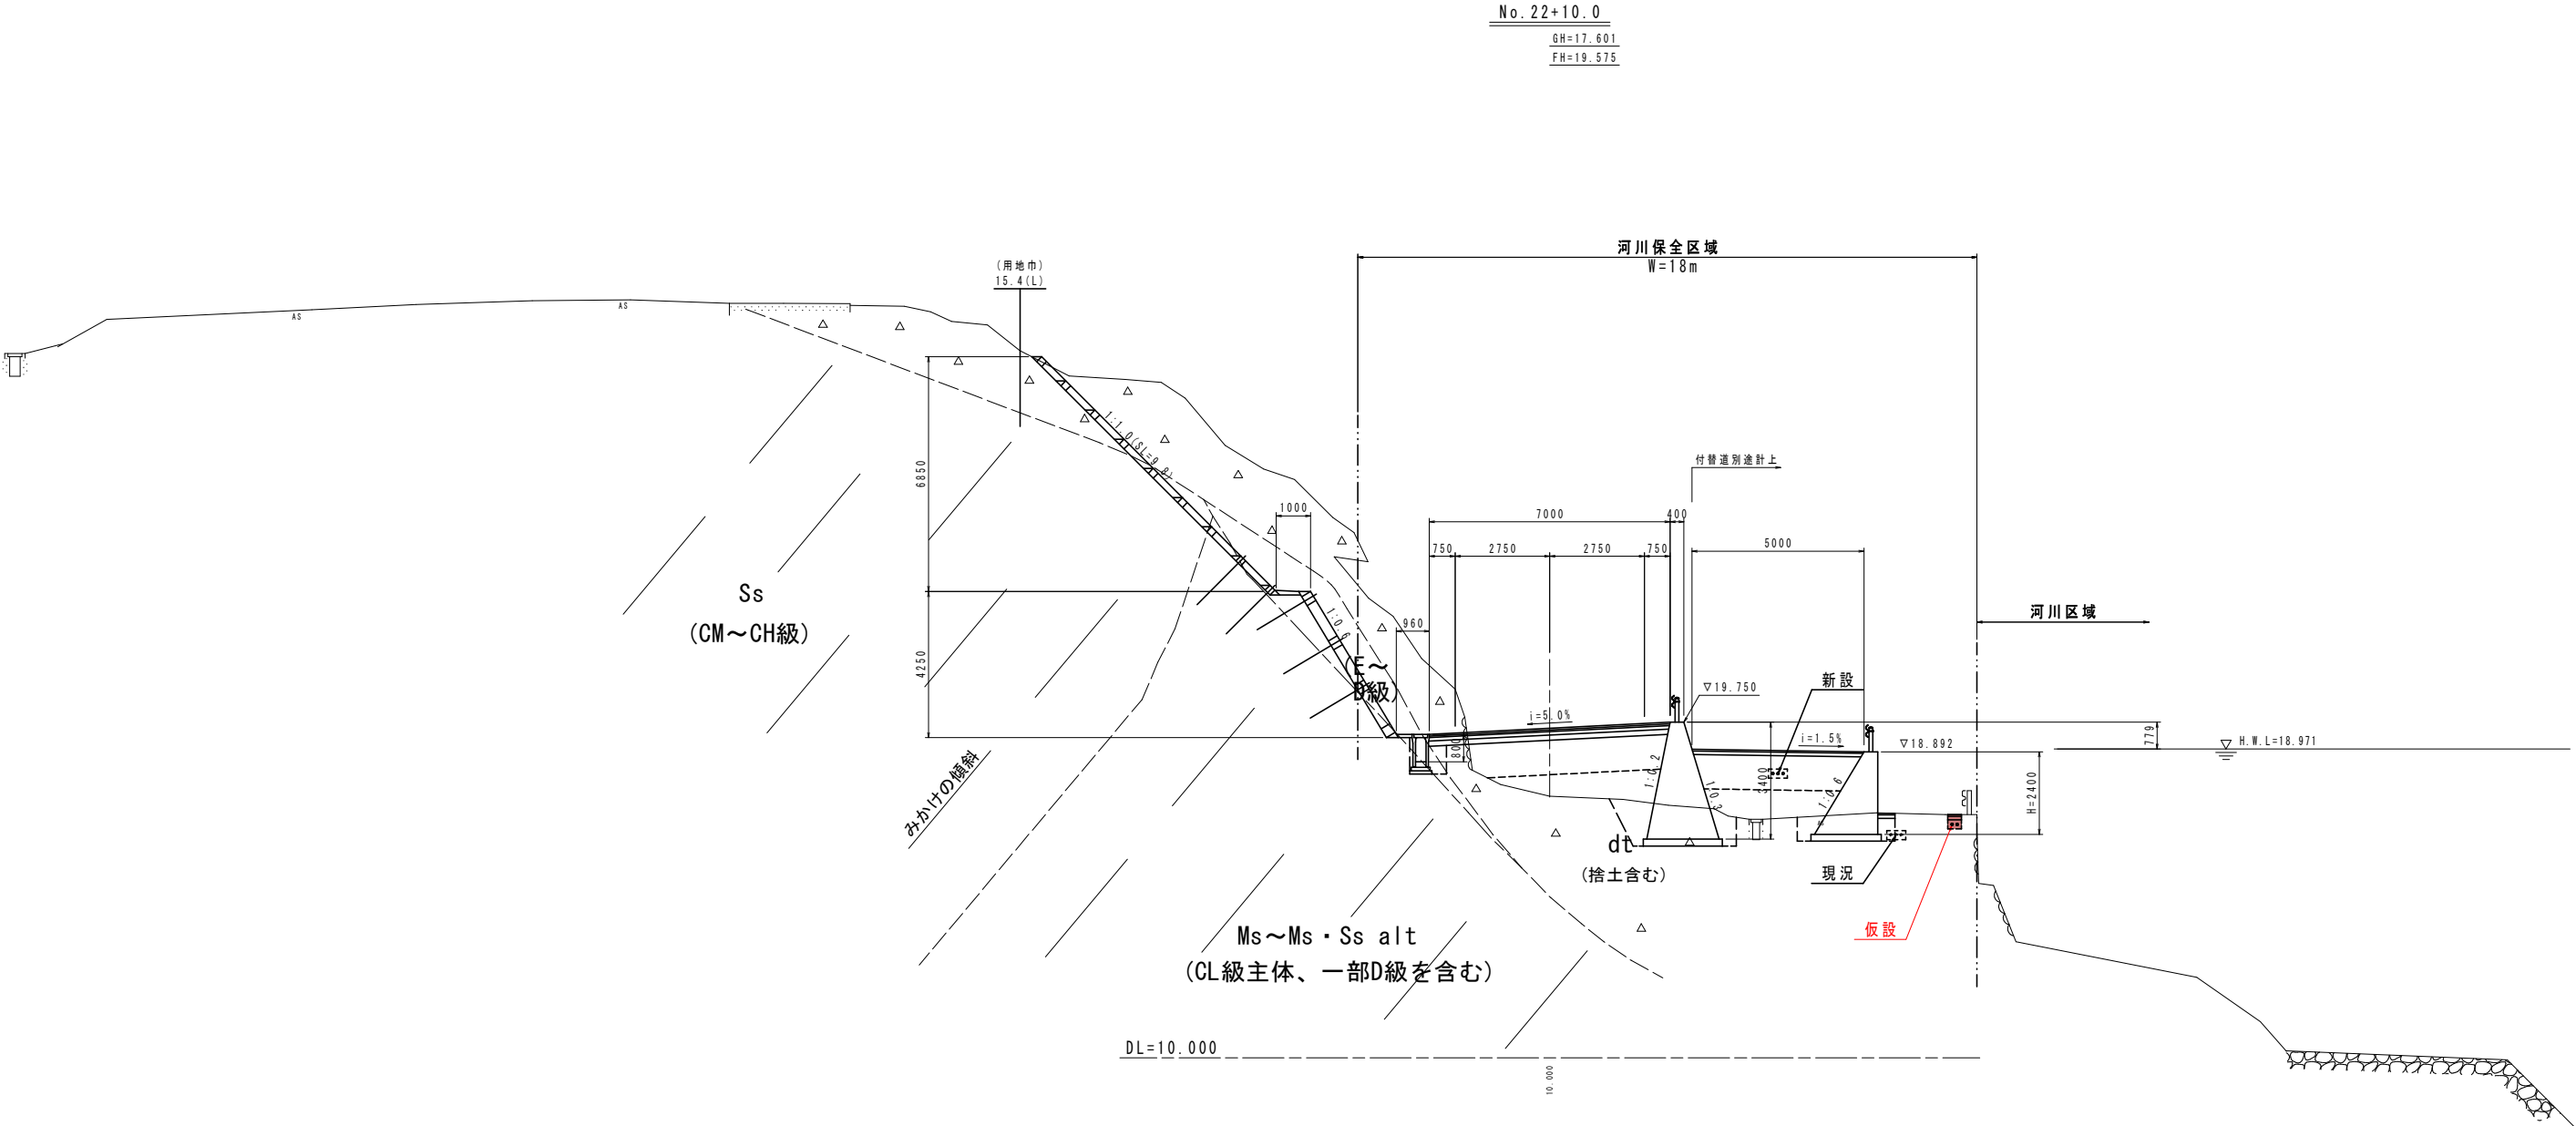


| 【実施設計図面】 |                              |      |    |   | No. 22+10.0 |
|----------|------------------------------|------|----|---|-------------|
| 工事名      | R 8 阿土 阿南小松島線 阿南・上大野地 通信設備工事 |      |    |   |             |
| 路線名等     | 阿南小松島線                       |      |    |   |             |
| 工事箇所     | 阿南市上大野町萱原地                   |      |    |   |             |
| 図面名      | 横断図(18/34)                   |      |    |   |             |
| 縮尺       | 1/100                        | 図面番号 | 23 | / | 27          |
| 会社名      |                              |      |    |   |             |
| 事業者名     | 徳島県阿南県土整備事務所                 |      |    |   |             |

横断図(19/34) S=1/100

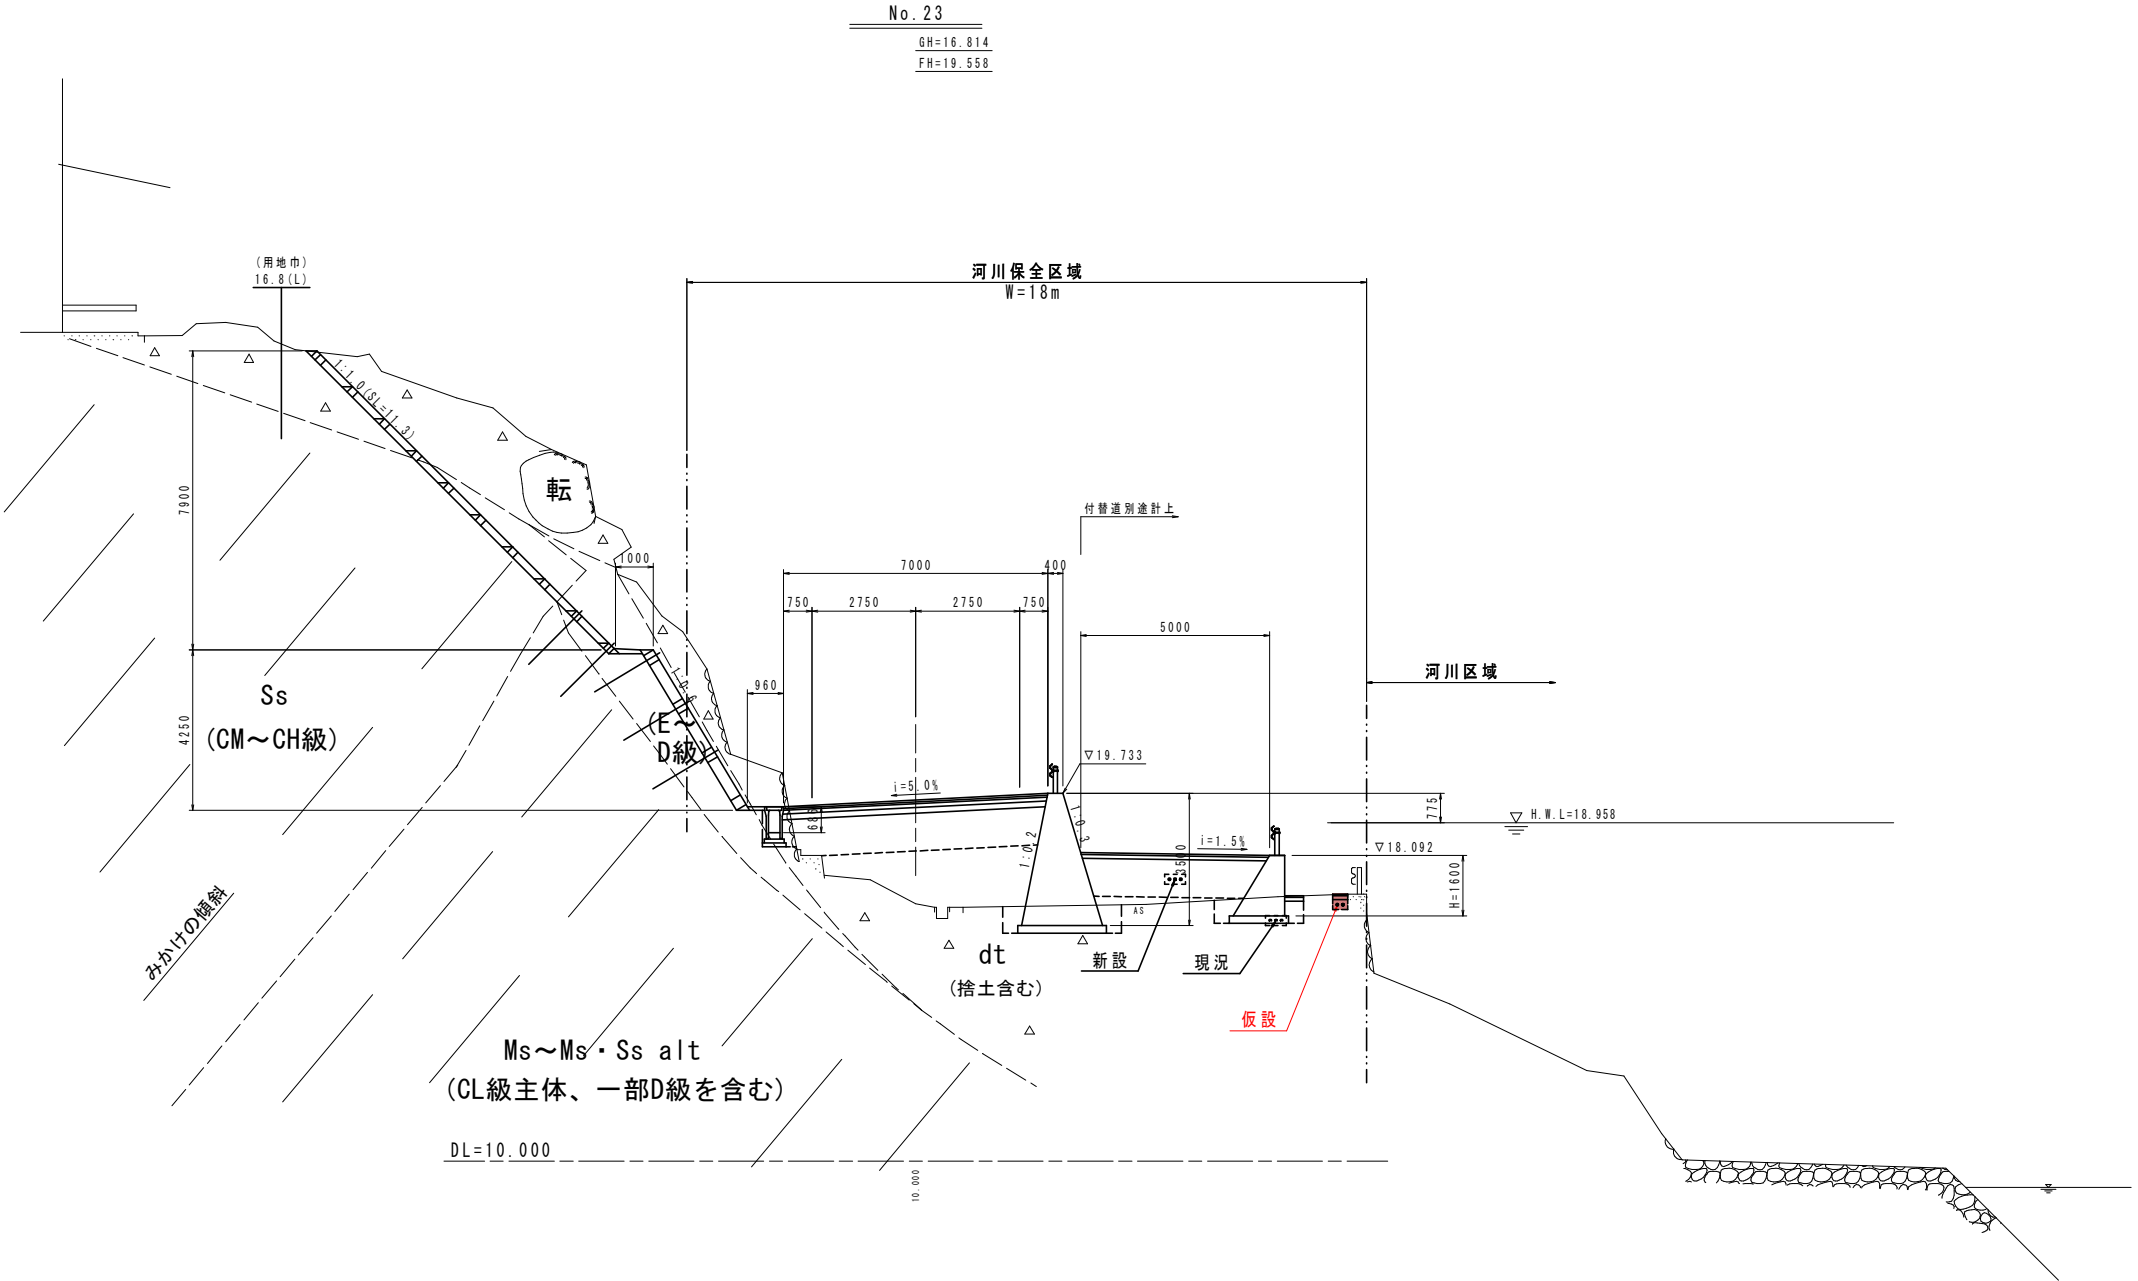

| 【実施設計図面】 |                              |      |    |   | No. 23 |
|----------|------------------------------|------|----|---|--------|
| 工事名      | R 8 阿土 阿南小松島線 阿南・上大野地 通信設備工事 |      |    |   |        |
| 路線名等     | 阿南小松島線                       |      |    |   |        |
| 工事箇所     | 阿南市上大野町萱原地                   |      |    |   |        |
| 図面名      | 横断図(19/34)                   |      |    |   |        |
| 縮尺       | 1/100                        | 図面番号 | 24 | / | 27     |
| 会社名      |                              |      |    |   |        |
| 事業者名     | 徳島県阿南県土整備事務所                 |      |    |   |        |



横 断 図 (20/34) S=1/100

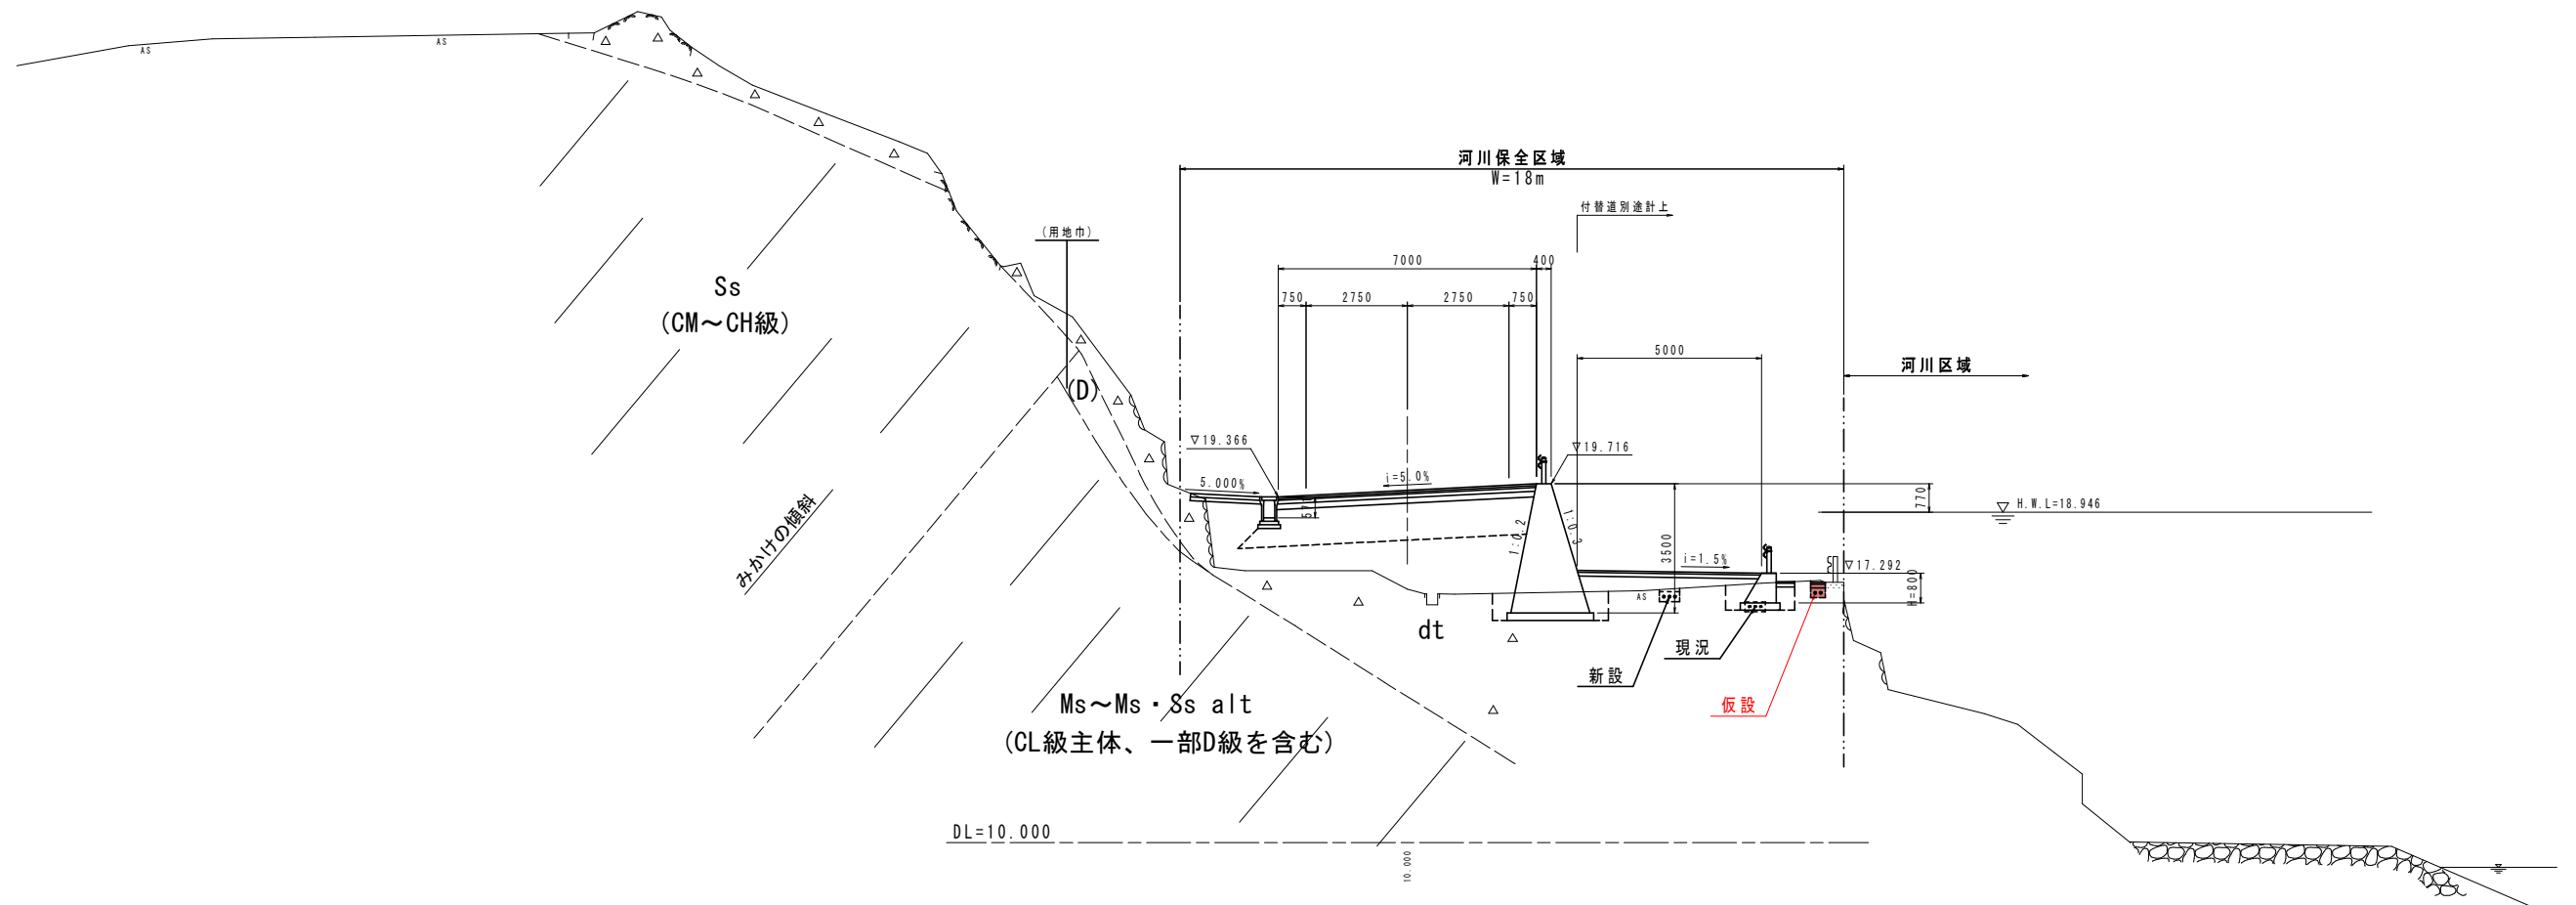No. 23+10.0GH=16.862FH=19.541

【実施設計図面】 No. 23+10.0

|      |                               |      |         |
|------|-------------------------------|------|---------|
| 工事名  | R8阿土 阿南小松島線 阿南・上大野他<br>通信設備工事 |      |         |
| 路線名等 | 阿南小松島線                        |      |         |
| 工事箇所 | 阿南市上大野町萱原他                    |      |         |
| 図面名  | 横断図 (20/34)                   |      |         |
| 縮尺   | 1/100                         | 図面番号 | 25 / 27 |
| 会社名  |                               |      |         |
| 事業者名 | 徳島県阿南県土整備事務所                  |      |         |

横断図(21/34) S=1/100

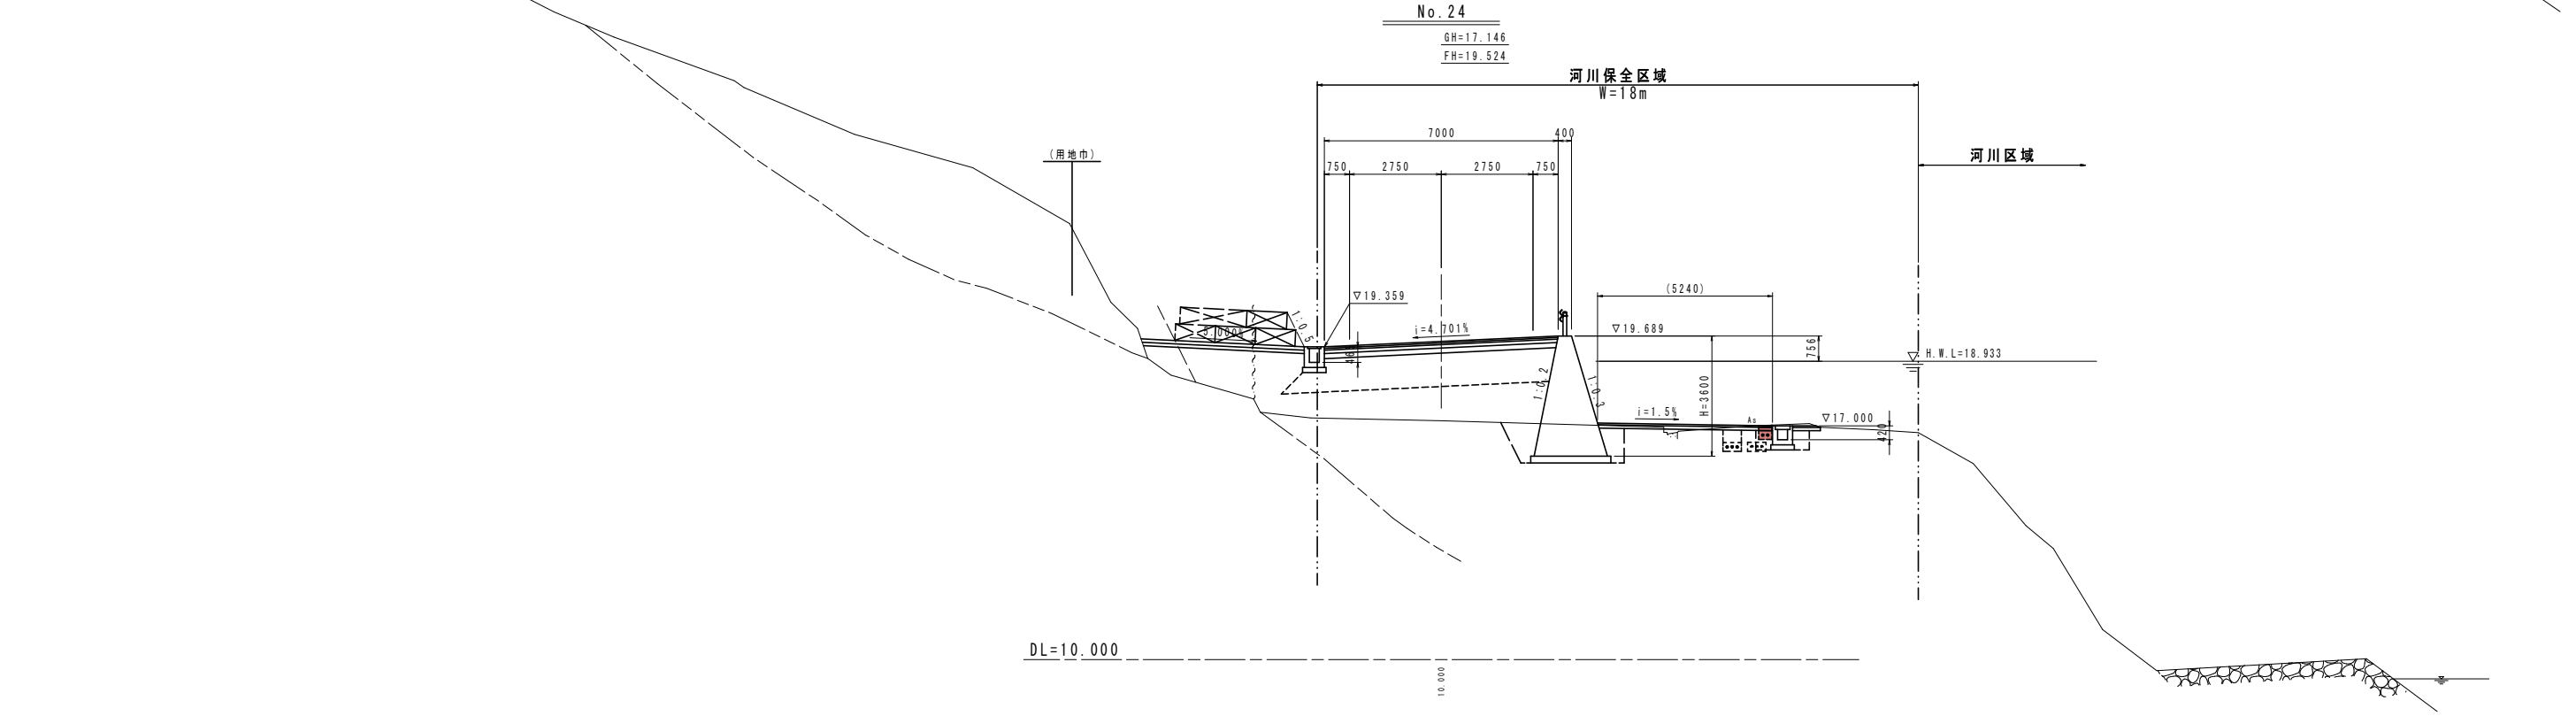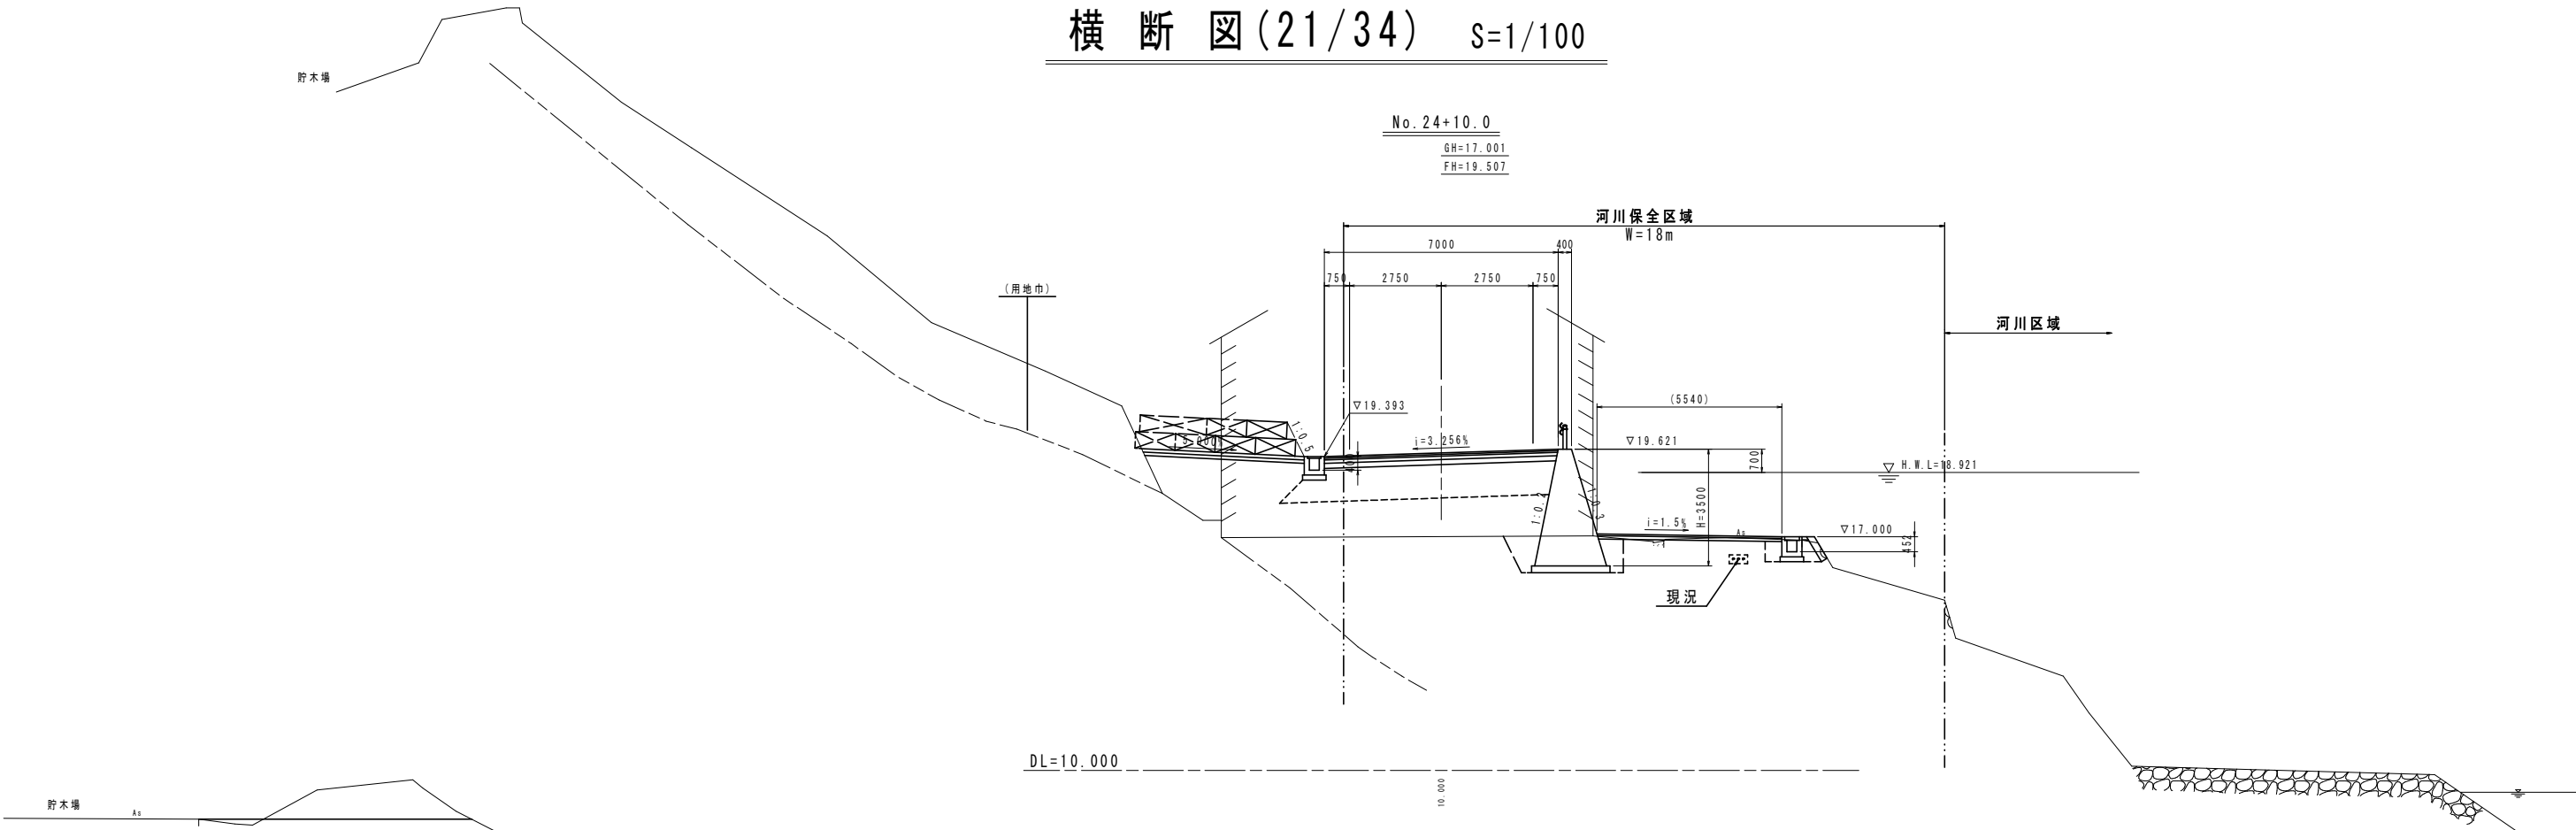

【実施設計図面】 No. 24 , No. 24+10.0


|      |                              |      |         |
|------|------------------------------|------|---------|
| 工事名  | R 8 阿土 阿南小松島線 阿南・上大野地 通信設備工事 |      |         |
| 路線名等 | 阿南小松島線                       |      |         |
| 工事箇所 | 阿南市上大野町萱原地                   |      |         |
| 図面名  | 横断図 (21/34)                  |      |         |
| 縮尺   | 1/100                        | 図面番号 | 26 / 27 |
| 会社名  |                              |      |         |
| 事業者名 | 徳島県阿南県土整備事務所                 |      |         |

光ファイバー構造図


配管設置 (FEP管)  
S=1/10

本設部


(一般部)  
(CBR12区間)

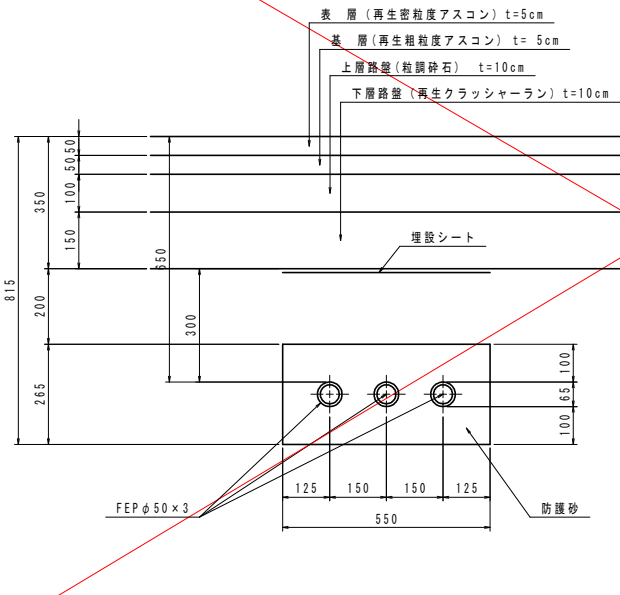

(CBR6区間)  
(NO. 19 ~ NO. 21+5付近)

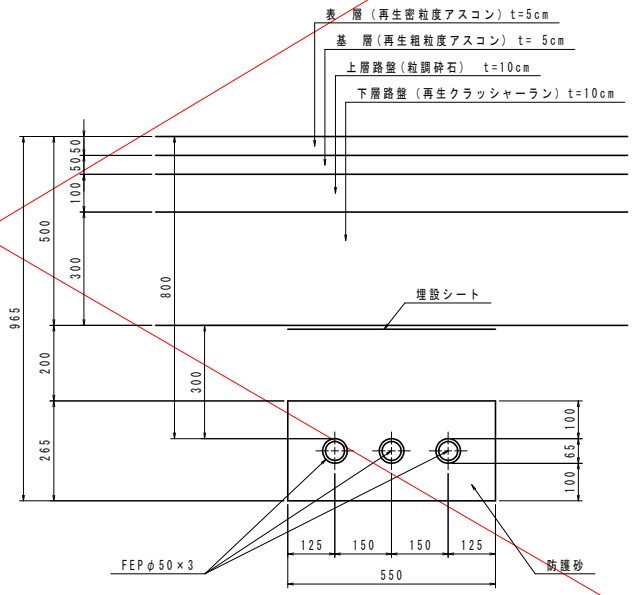


(坂路部)  
(NO. 21+5付近 ~ NO. 24付近)

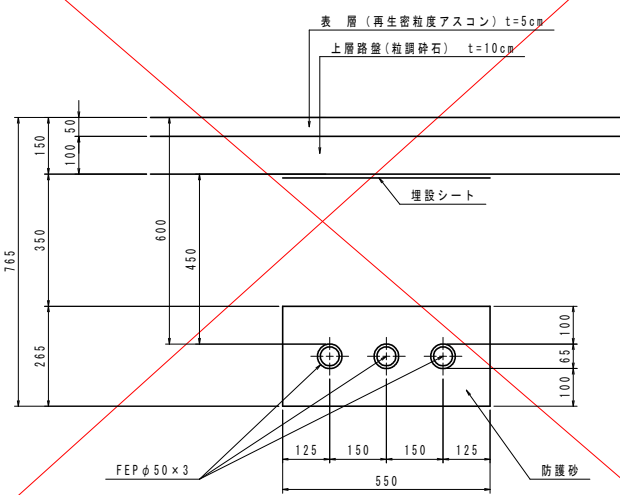

配管設置 (FEP管)  
S=1/10


仮移設部

(一般部)

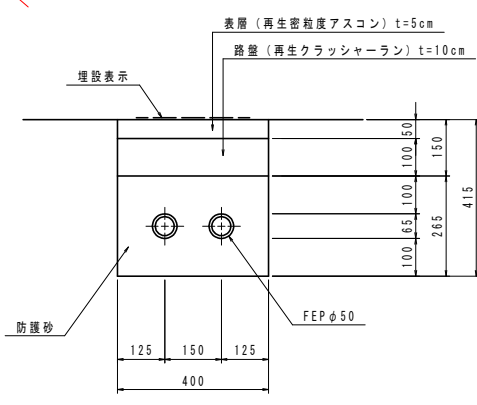

(近接部)



(NO. 13+12付近~NO. 16+18付近)

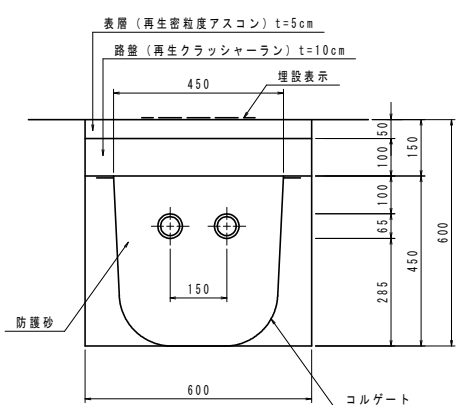

\*路面に埋設位置を表示すること。



調整リング  
S=1/10

(NO. 9+5.9付近)

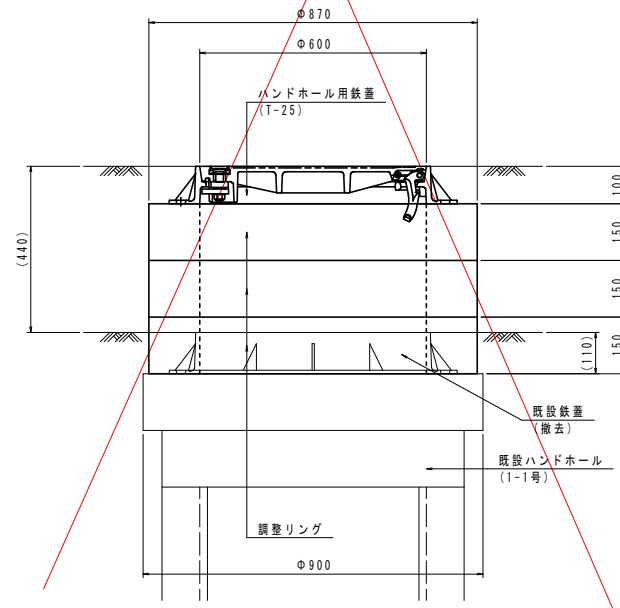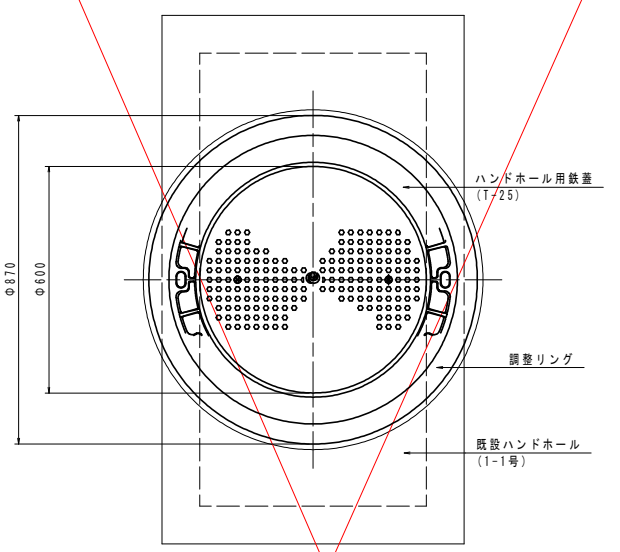

\*高さはモルタルで調整すること。  
\*ハンドホール蓋は鍵付きとすること。

通線用ハンドホール  
(2-1号相当) S=1/10

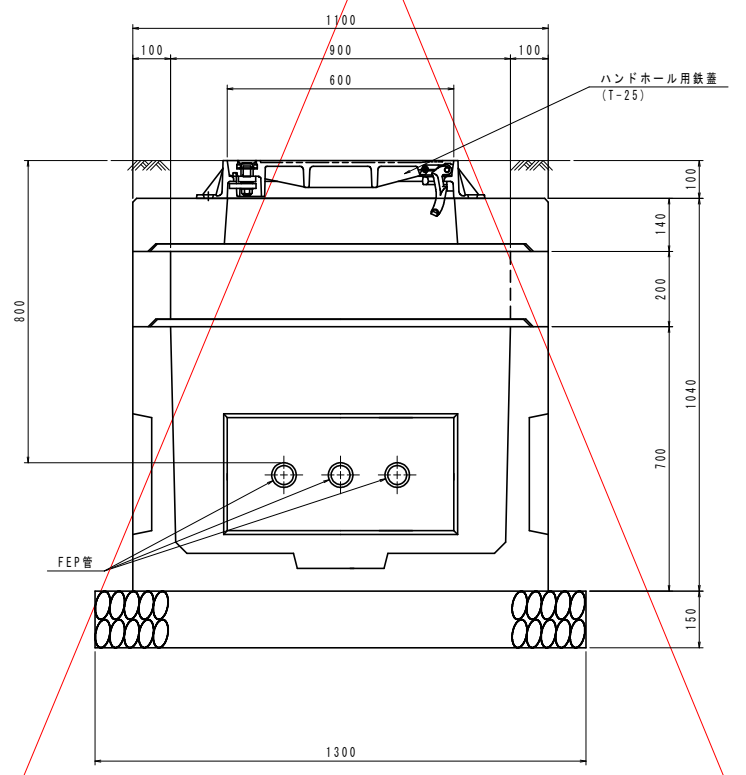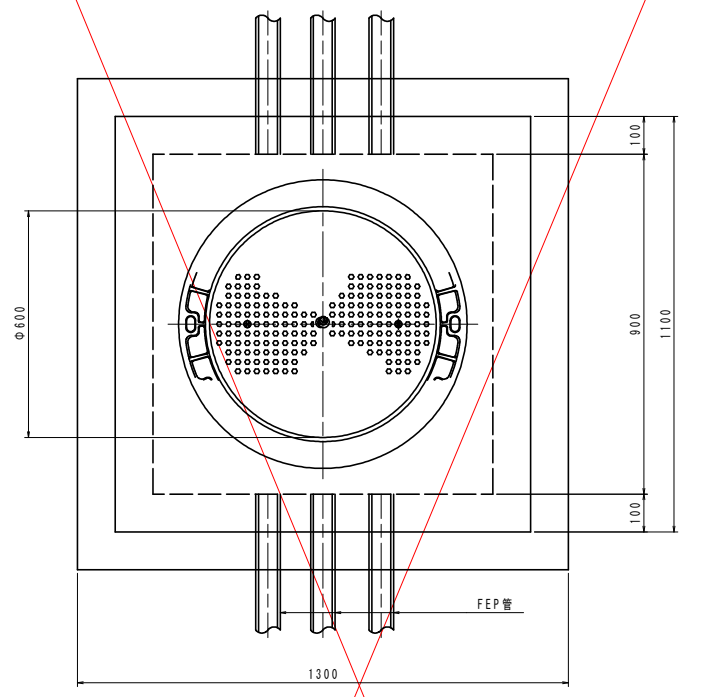

【実施設計図面】

|      |                            |      |         |
|------|----------------------------|------|---------|
| 工事名  | R8阿土 阿南小松島線 阿南・上大野他 通信設備工事 |      |         |
| 路線名等 | 阿南小松島線                     |      |         |
| 工事箇所 | 阿南市上大野町萱原地                 |      |         |
| 図面名  | 光ファイバー構造図                  |      |         |
| 縮尺   | S=1/10                     | 図面番号 | 27 / 27 |
| 会社名  |                            |      |         |
| 事業者名 | 徳島県阿南県土整備事務所               |      |         |