
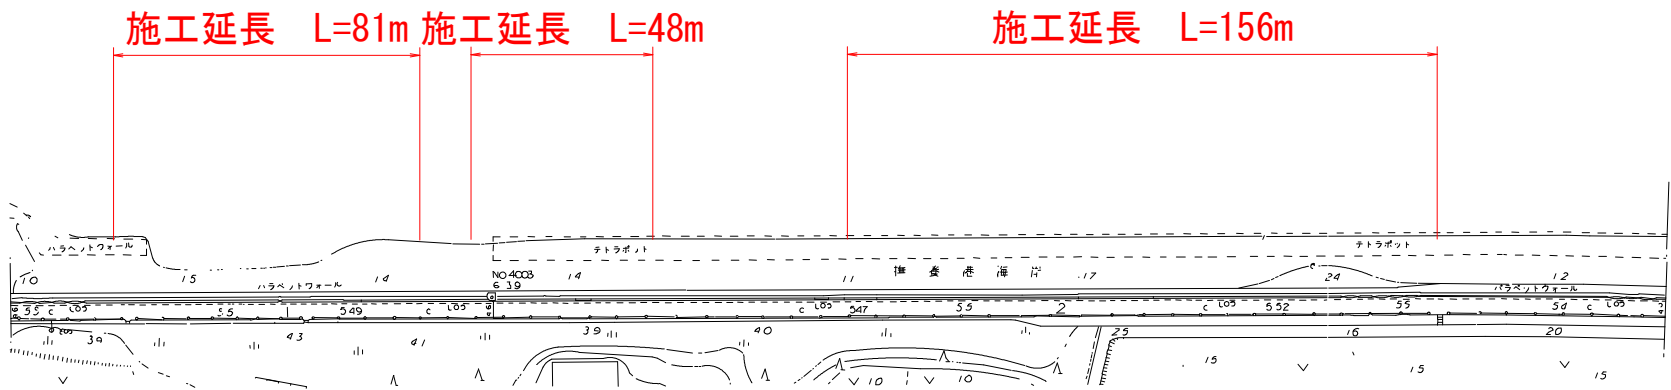


平面図 S=1:2,000


(鳴門徳島自転車道線)

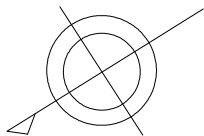

実施設計図面

工事名	R 8 鳴土 鳴門徳島自転車道線 鳴・里浦里浦 防護柵工事 (1)		
路線名等	鳴門徳島自転車道線		
工事箇所	鳴門市里浦町里浦 (第 1 分割)		
図面名	平面図		
縮尺	図 示	図 面 番 号	1 / 2
会社名			
事業者名	徳島県土整備事務所 鳴門支所		

構造図 S=1:50 支柱間隔:3m

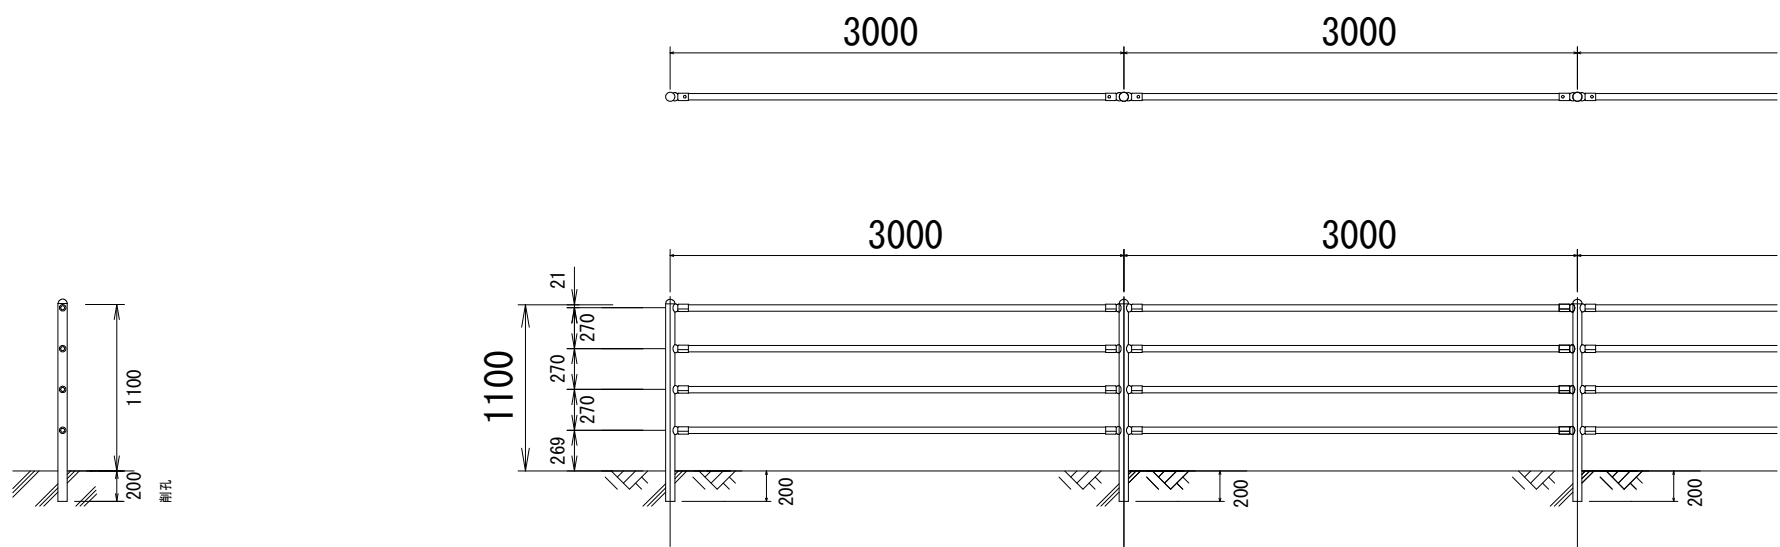

実施設計図面

工事名	R 8 鳴土 鳴門徳島自転車道線 鳴・里浦里浦 防護柵工事 (1)		
路線名等	鳴門徳島自転車道線		
工事箇所	鳴門市里浦町里浦 (第 1 分割)		
図面名	構造図		
縮尺	図 示	図 面 番 号	2 / 2
会社名			
事業者名	徳島県土整備事務所 鳴門支所		