

計画平面図 S=1:500


右岸施工延長 L=312.3m

右岸側護岸工 施工区間① L=312.3m

張コンクリート施工区間① L=306.8m

ガードレール (Gr-C-2B) 施工区間① L=233.3m

NO. 11+9.1
NO. 11+10.8
NO. 15+4.0
NO. 26+19.6
NO. 27+2.7

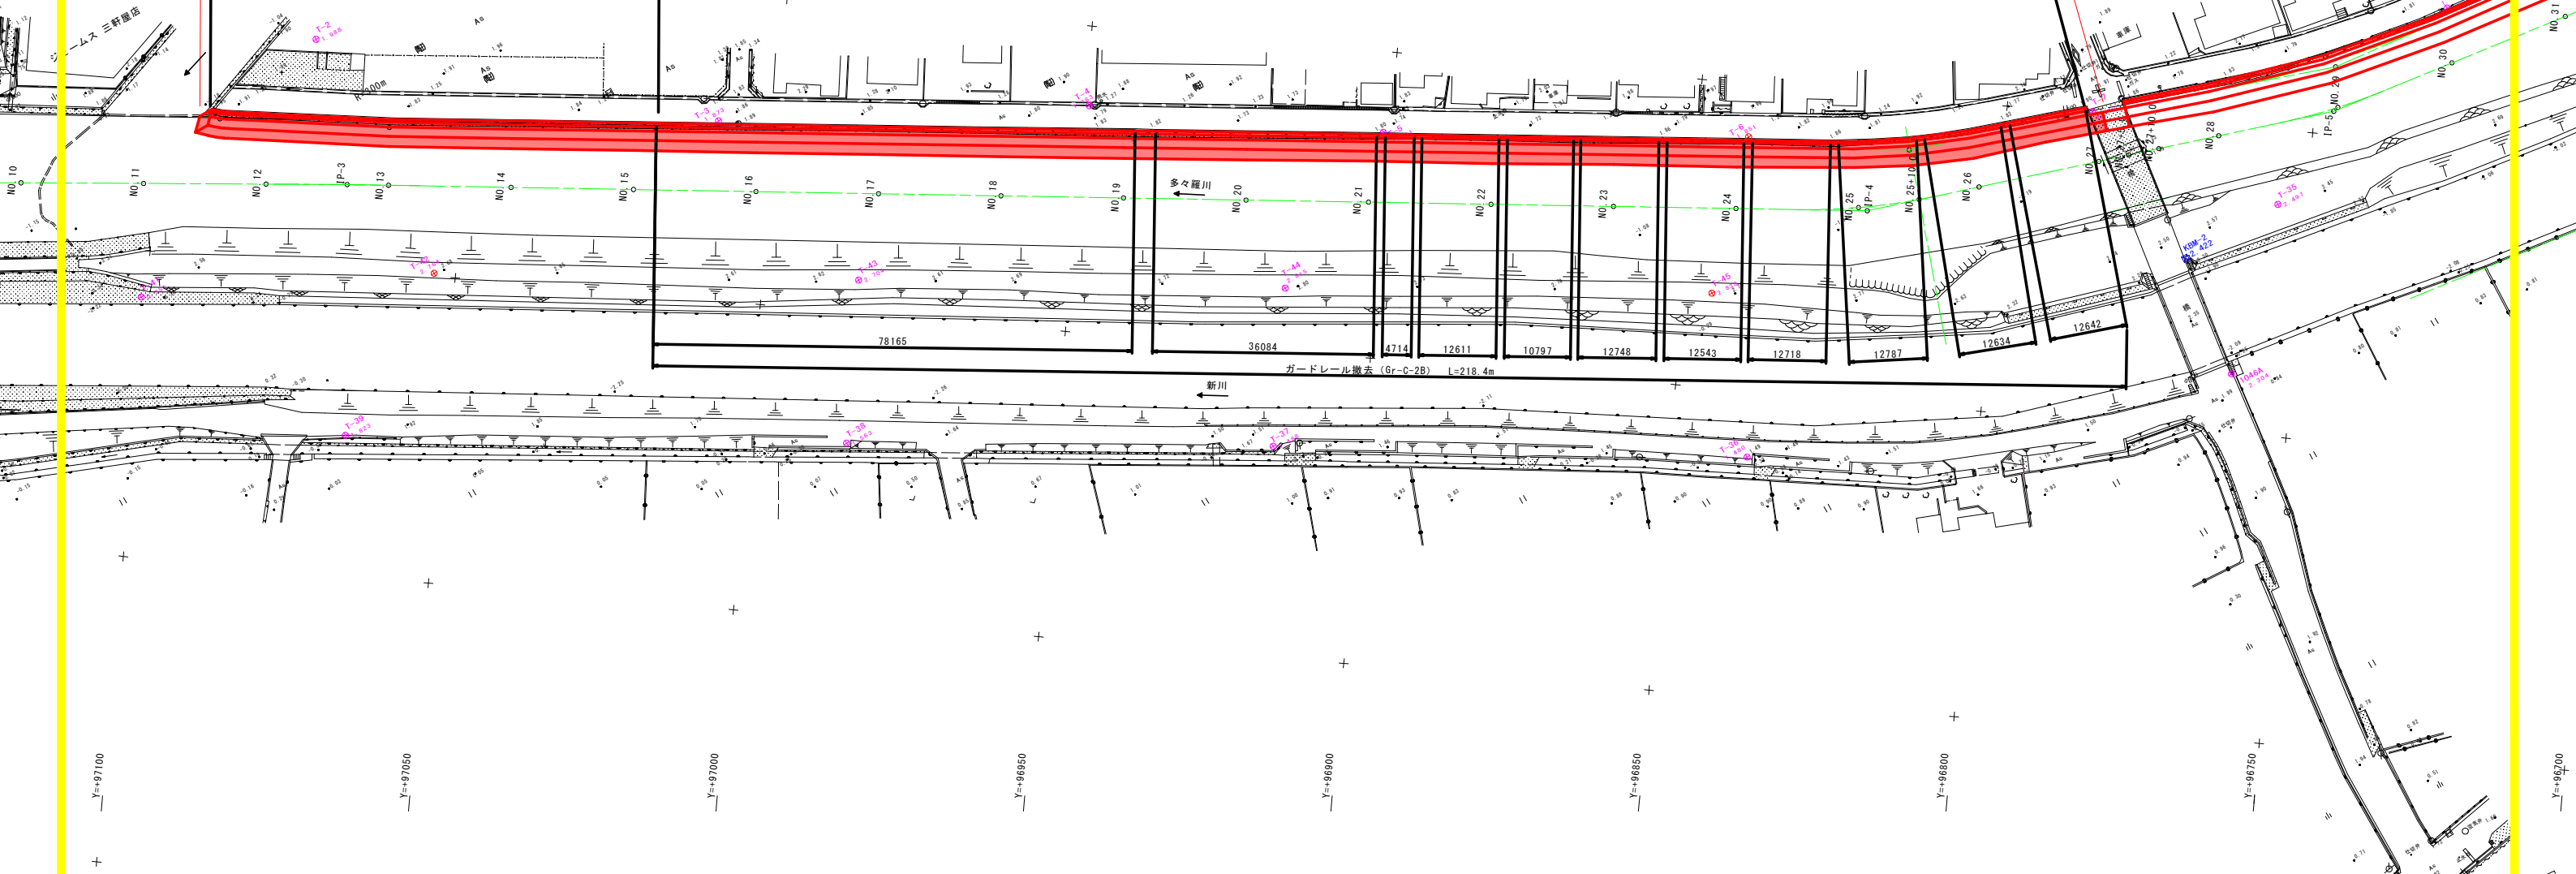

実施設計図面

工事名	R8徳土 多々羅川 徳三軒屋 河川工事		
路線名等	多々羅川		
工事箇所	徳島市三軒屋町外		
図面名	計画平面図		
縮尺	1/500	図面番号	1 / 11
会社名			
事業者名	徳島県徳島県土整備事務所		

標準断面図


S=1/100

NO. 18

GH= -1.315

FH=

施工区間 ①

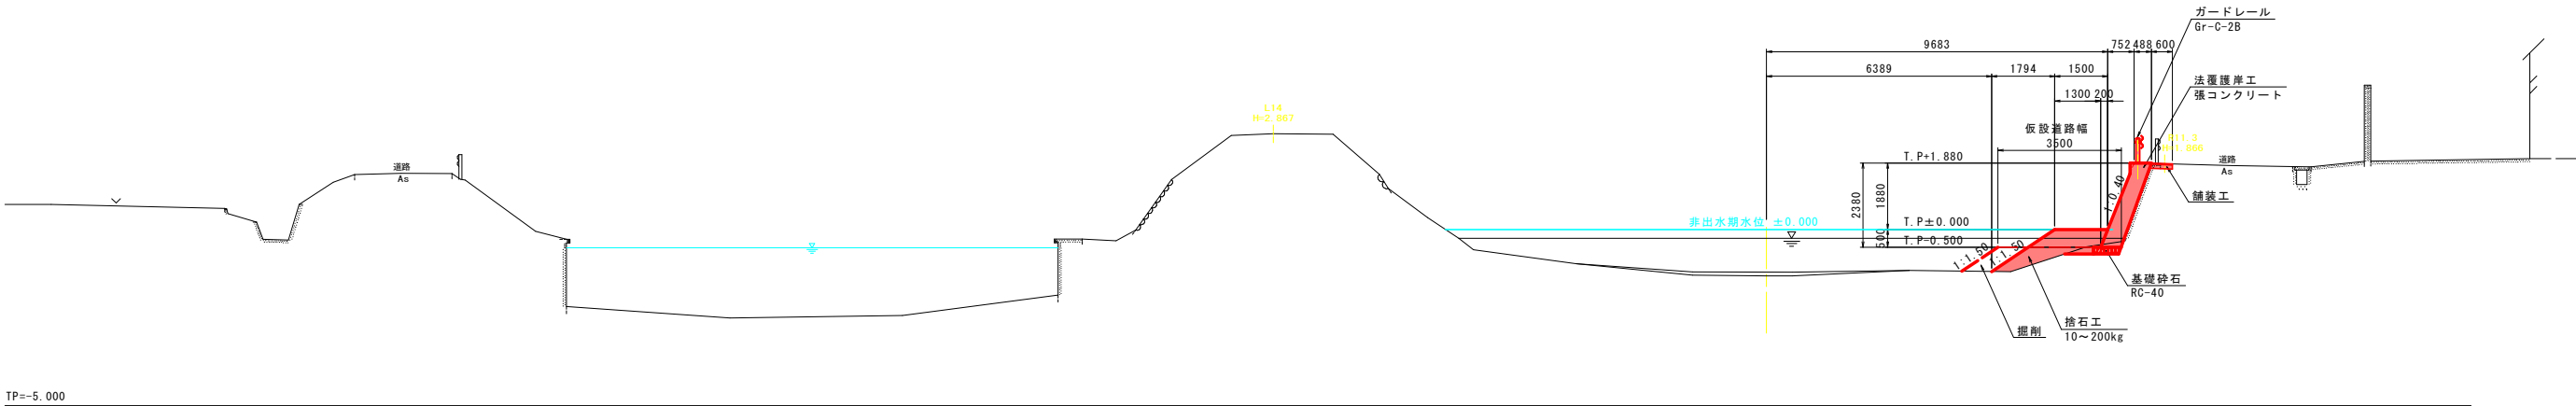

実施設計図面


工事名	R8徳土 多々羅川 徳・三軒屋 河川工事		
路線名等	多々羅川		
工事箇所	徳島市三軒屋町外		
図面名	標準断面図		
縮尺	1/100	図面番号	2 / 11
会社名			
事業者名	徳島県徳島県土整備事務所		

横断図(1/7)
NO. 11, NO. 12, NO. 13

S=1/100

NO. 11


GH= -1.298
FH=

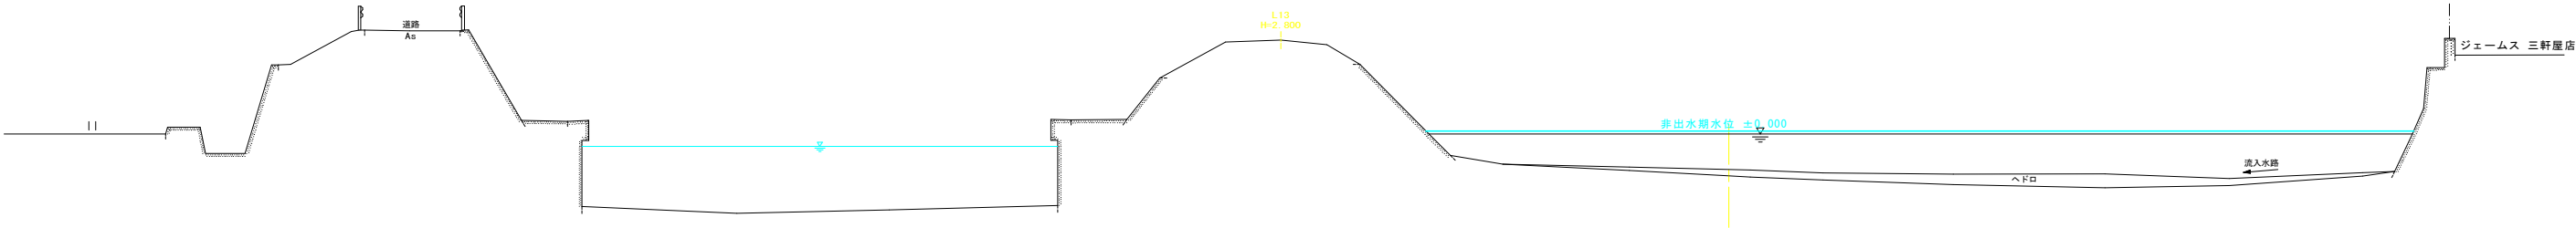

TP=-5.000

NO. 12

GH= -1.229
FH=

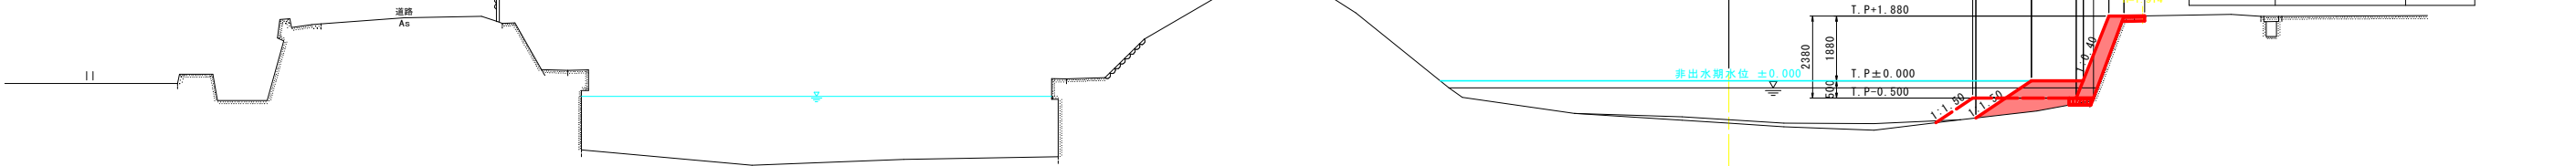

横断図 (2/7)

NO. 14, NO. 15, NO. 16

S=1/100

NO. 14

GH= -1.293
FH=

NO. 14

掘削	土 砂 (片切)	-
掘削	岩 塊 (片切)	0.5
捨石工均し	陸 上	2.4
	水 中	1.1
捨石工	10～200kg	2.0
コンクリート	$\sigma ck \geq 18N/mm^2$	1.39
型枠	無筋構造物	2.56
差筋	対象面積	2.4
基礎砕石	RC-40 t=200mm	0.4
基面整正	土砂	-
コンクリート取壊し		0.04
アスファルト舗装取壊し		0.35
掘削	土砂 肥	0.03

NO. 15

掘削	土 砂 (片切)	0.1
掘削	岩 塊 (片切)	0.5
捨石工均し	陸 上	2.4
	水 中	1.1
捨石工	10～200kg	2.1
コンクリート	$\sigma ck \geq 18N/mm^2$	1.37
型枠	無筋構造物	2.56
差筋	対象面積	2.4
基礎砕石	RC-40 t=200mm	0.7
基面整正	土砂	0.3
コンクリート取壊し		0.04
アスファルト舗装取壊し		0.34
掘削	土砂	0.03

NO. 16

掘削	土 砂 (片切)	0.1
掘削	岩 塊 (片切)	0.6
捨石工均し	陸 上	2.4
	水 中	1.2
捨石工	10～200kg	2.2
コンクリート	$\sigma ck \geq 18N/mm^2$	1.31
型枠	無筋構造物	2.54
差筋	対象面積	2.4
基礎砕石	RC-40 t=200mm	0.7
基面整正	土砂	0.3
コンクリート取壊し		0.05
アスファルト舗装取壊し		0.33
掘削	土砂	0.03

実施設計図面

工 事 名	R8徳土 多々羅川 徳・三軒屋 河川工事		
路線名等	多々羅川		
工事箇所	徳島市三軒屋町外		
図 面 名	横断図 (2/7) NO. 14, NO. 15, NO. 16		
縮 尺	1/100	図面番号	4 / 11
会 社 名			
事業者名	徳島県徳島県土整備事務所		

横断図 (3/7)

NO. 17, NO. 18, NO. 19

S=1/100

NO. 17

GH= -1.307
FH=

NO. 17

掘削	土 砂 (片切)	0.2
掘削	岩 塊 (片切)	0.6
捨石工均し	陸 上	2.4
	水 中	1.2
捨石工	10～200kg	2.3
コンクリート	$\sigma ck \geq 18N/mm^2$	1.28
型枠	無筋構造物	2.54
差筋	対象面積	2.4
基礎砕石	RC-40 t = 200mm	0.7
基面整正	土砂	0.5
コンクリート取壊し		0.05
アスファルト舗装取壊し		0.32
掘削	土砂	0.03

NO. 18

掘削	土 砂 (片切)	0.3
掘削	岩 塊 (片切)	0.6
捨石工均し	陸 上	2.4
	水 中	1.3
捨石工	10～200kg	1.8
コンクリート	$\sigma ck \geq 18N/mm^2$	1.30
型枠	無筋構造物	2.54
差筋	対象面積	2.4
基礎砕石	RC-40 t = 200mm	0.7
基面整正	土砂	0.7
コンクリート取壊し		0.04
アスファルト舗装取壊し		0.34
掘削	土砂	0.03

NO. 19

掘削	土 砂 (片切)	0.1
掘削	岩 塊 (片切)	0.6
捨石工均し	陸 上	2.4
	水 中	1.2
捨石工	10～200kg	2.3
コンクリート	$\sigma ck \geq 18N/mm^2$	1.21
型枠	無筋構造物	2.48
差筋	対象面積	2.3
基礎砕石	RC-40 t = 200mm	0.7
基面整正	土砂	0.3
コンクリート取壊し		0.05
アスファルト舗装取壊し		0.30
掘削	土砂	0.03

実施設計図面

工 事 名	R8徳土 多々羅川 徳・三軒屋 河川工事		
路線名等	多々羅川		
工事箇所	徳島市三軒屋町外		
図 面 名	横断図 (3/7) NO. 17, NO. 18, NO. 19		
縮 尺	1/100	図面番号	5 / 11
会 社 名			
事業者名	徳島県徳島県土整備事務所		

横断図(4/7)
NO. 20, NO. 21, NO. 22

S=1/100

NO. 20

GH= -1.294
FH=

NO. 20

掘削	土 砂 (片切)	-
掘削	岩 塊 (片切)	0.6
捨石工均し	陸 上	2.4
	水 中	1.2
捨石工	10~200kg	2.1
コンクリート	$\sigma ck \geq 18N/mm^2$	1.23
型枠	無筋構造物	2.48
差筋	対象面積	2.4
基礎砕石	RC-40 t=200mm	0.6
基面整正	土砂	0.2
コンクリート取壊し		0.05
アスファルト舗装面砕砕		0.33
掘削	土砂	0.03

NO. 21

掘削	土 砂 (片切)	0.4
掘削	岩 塊 (片切)	0.5
捨石工均し	陸 上	2.4
	水 中	1.0
捨石工	10~200kg	1.8
コンクリート	$\sigma ck \geq 18N/mm^2$	1.27
型枠	無筋構造物	2.48
差筋	対象面積	2.3
基礎砕石	RC-40 t=200mm	0.7
基面整正	土砂	0.7
コンクリート取壊し		0.04
アスファルト舗装面砕砕		0.31
掘削	土砂	0.03

NO. 22

掘削	土 砂 (片切)	0.1
掘削	岩 塊 (片切)	0.7
捨石工均し	陸 上	2.4
	水 中	1.2
捨石工	10~200kg	2.1
コンクリート	$\sigma ck \geq 18N/mm^2$	1.12
型枠	無筋構造物	2.48
差筋	対象面積	2.3
基礎砕石	RC-40 t=200mm	0.6
基面整正	土砂	0.3
コンクリート取壊し		0.05
アスファルト舗装面砕砕		0.30
掘削	土砂	0.03

実施設計図面

工 事 名	R8徳土 多々羅川 徳・三軒屋 河川工事		
路線名等	多々羅川		
工事箇所	徳島市三軒屋町外		
図 面 名	横断図(4/7) NO. 20, NO. 21, NO. 22		
縮 尺	1/100	図面番号	6 / 11
会 社 名			
事業者名	徳島県徳島県土整備事務所		

横断図 (5/7)
NO. 23, NO. 24, NO. 25

S=1/100

NO. 23

GH= -1.333
FH=

NO. 23

掘削	土 砂 (片切)	0.2
掘削	岩 塊 (片切)	0.6
捨石工均し	陸 上	2.4
	水 中	1.0
捨石工	10~200kg	1.7
コンクリート	$\sigma ck \geq 18N/mm^2$	1.14
型枠	無筋構造物	2.48
差筋	対象面積	2.3
基礎砕石	RC-40 t=200mm	0.6
基面整正	土砂	0.6
コンクリート取壊し		0.05
アスファルト舗装取壊し		0.33
掘削	土砂	0.03

NO. 24

掘削	土 砂 (片切)	0.2
掘削	岩 塊 (片切)	0.6
捨石工均し	陸 上	2.4
	水 中	1.1
捨石工	10~200kg	1.9
コンクリート	$\sigma ck \geq 18N/mm^2$	1.11
型枠	無筋構造物	2.48
差筋	対象面積	2.3
基礎砕石	RC-40 t=200mm	0.6
基面整正	土砂	0.6
コンクリート取壊し		0.06
アスファルト舗装取壊し		0.28
掘削	土砂	0.03

NO. 25

掘削	土 砂 (片切)	0.1
掘削	岩 塊 (片切)	0.5
捨石工均し	陸 上	2.4
	水 中	1.0
捨石工	10~200kg	1.9
コンクリート	$\sigma ck \geq 18N/mm^2$	1.13
型枠	無筋構造物	2.48
差筋	対象面積	2.3
基礎砕石	RC-40 t=200mm	0.7
基面整正	土砂	0.7
コンクリート取壊し		0.06
アスファルト舗装取壊し		0.25
掘削	土砂	0.03

実施設計図面

工 事 名	R8徳土 多々羅川 徳・三軒屋 河川工事		
路線名等	多々羅川		
工事箇所	徳島市三軒屋町外		
図 面 名	横断図 (5/7) NO. 23, NO. 24, NO. 25		
縮 尺	1/100	図面番号	7 / 11
会 社 名			
事業者名	徳島県徳島県土整備事務所		

横断図(6/7)

S=1/100

NO. 25+10, NO. 26, NO. 27

NO. 25+10

GH= -1.290
FH=

NO. 25+10

掘削	土 砂 (片切)	0.1
掘削	岩 塊 (片切)	0.5
捨石工均し	陸 上	2.4
	水 中	1.2
捨石工	10~200kg	2.1
コンクリート	$\sigma ck \geq 18N/mm^2$	1.42
型枠	無筋構造物	2.48
差筋	対象面積	2.3
基礎砕石	RC-40 t=200mm	0.8
基面整正	土砂	0.3
コンクリート取返し		0.06
アスファルト舗装基礎砕石		0.26
掘削	土砂	0.03

NO. 26

掘削	土 砂 (片切)	0.1
掘削	岩 塊 (片切)	0.6
捨石工均し	陸 上	2.4
	水 中	1.4
捨石工	10~200kg	2.4
コンクリート	$\sigma ck \geq 18N/mm^2$	1.39
型枠	無筋構造物	2.48
差筋	対象面積	2.3
基礎砕石	RC-40 t=200mm	0.8
基面整正	土砂	0.3
コンクリート取返し		0.05
アスファルト舗装基礎砕石		0.29
掘削	土砂	0.03

NO. 27


掘削	土 砂 (片切)	-
掘削	岩 塊 (片切)	0.9
捨石工均し	陸 上	3.0
	水 中	0.8
捨石工	10~200kg	1.6
コンクリート	$\sigma ck \geq 18N/mm^2$	-
型枠	無筋構造物	-
差筋	対象面積	-
基礎砕石	RC-40 t=200mm	-
基面整正	土砂	-
コンクリート取返し		-
アスファルト舗装基礎砕石		-
掘削	土砂	-

実施設計図面


工 事 名	R8徳土 多々羅川 徳・三軒屋 河川工事		
路線名等	多々羅川		
工事箇所	徳島市三軒屋町外		
図 面 名	横断図(6/7) NO. 25+10, NO. 26, NO. 27		
縮 尺	1/100	図面番号	8 / 11
会 社 名			
事業者名	徳島県徳島県土整備事務所		

横断図(7/7) S=1/100
NO. 27+5, NO. 27+10, NO. 28


TP=-5.000
5.000

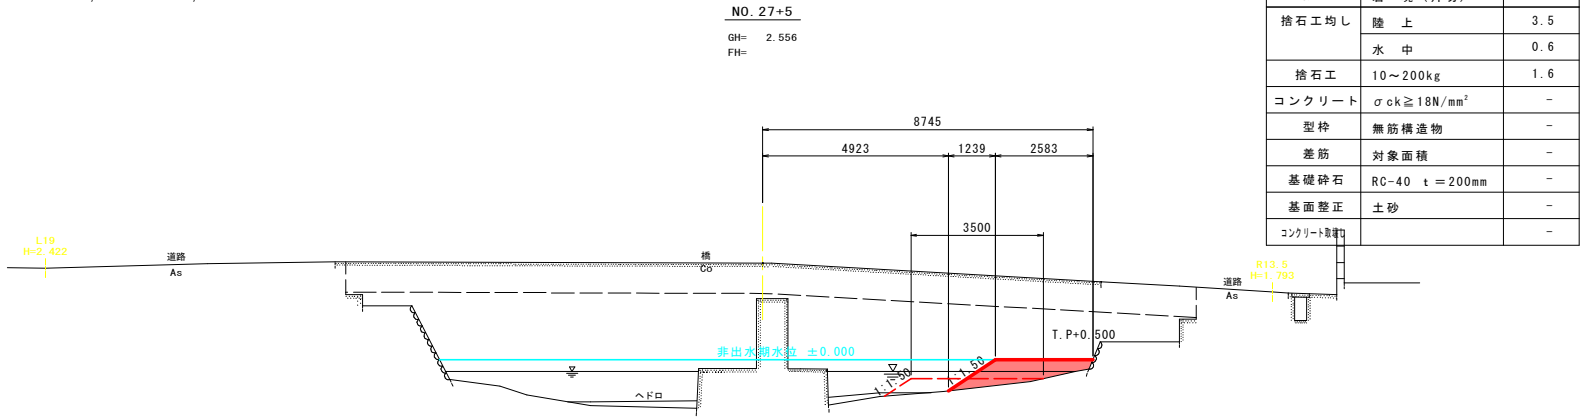

TP=-5.000
10.000

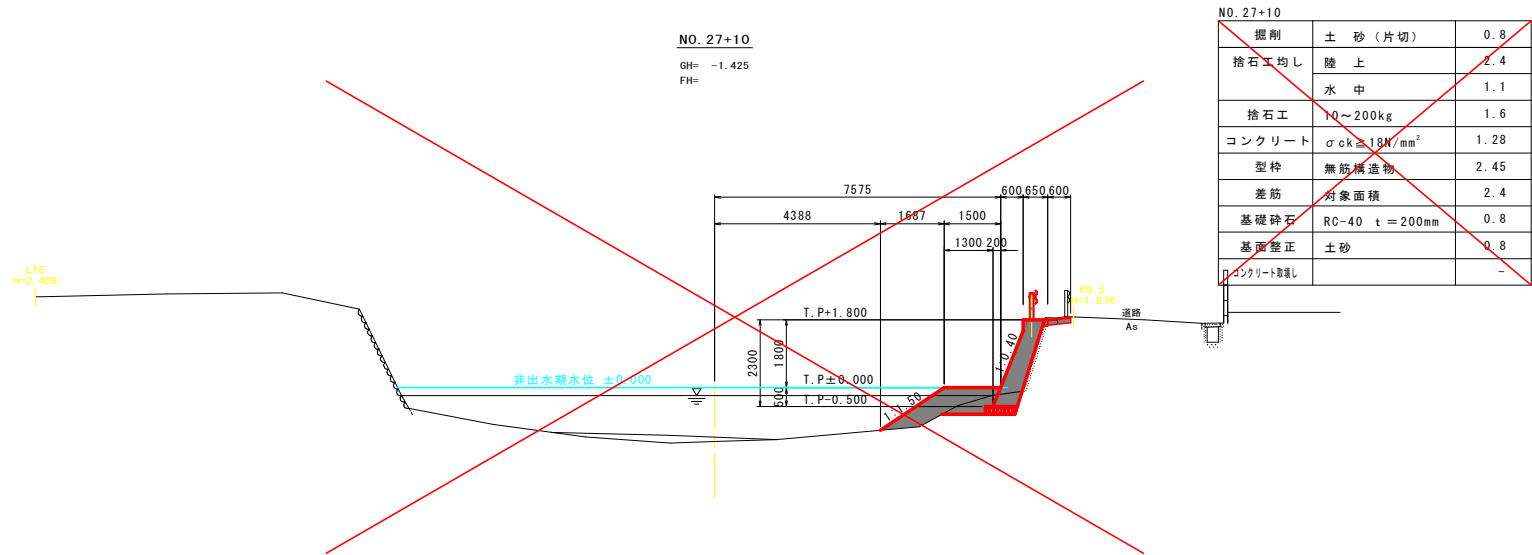

TP=-5.000
20.000

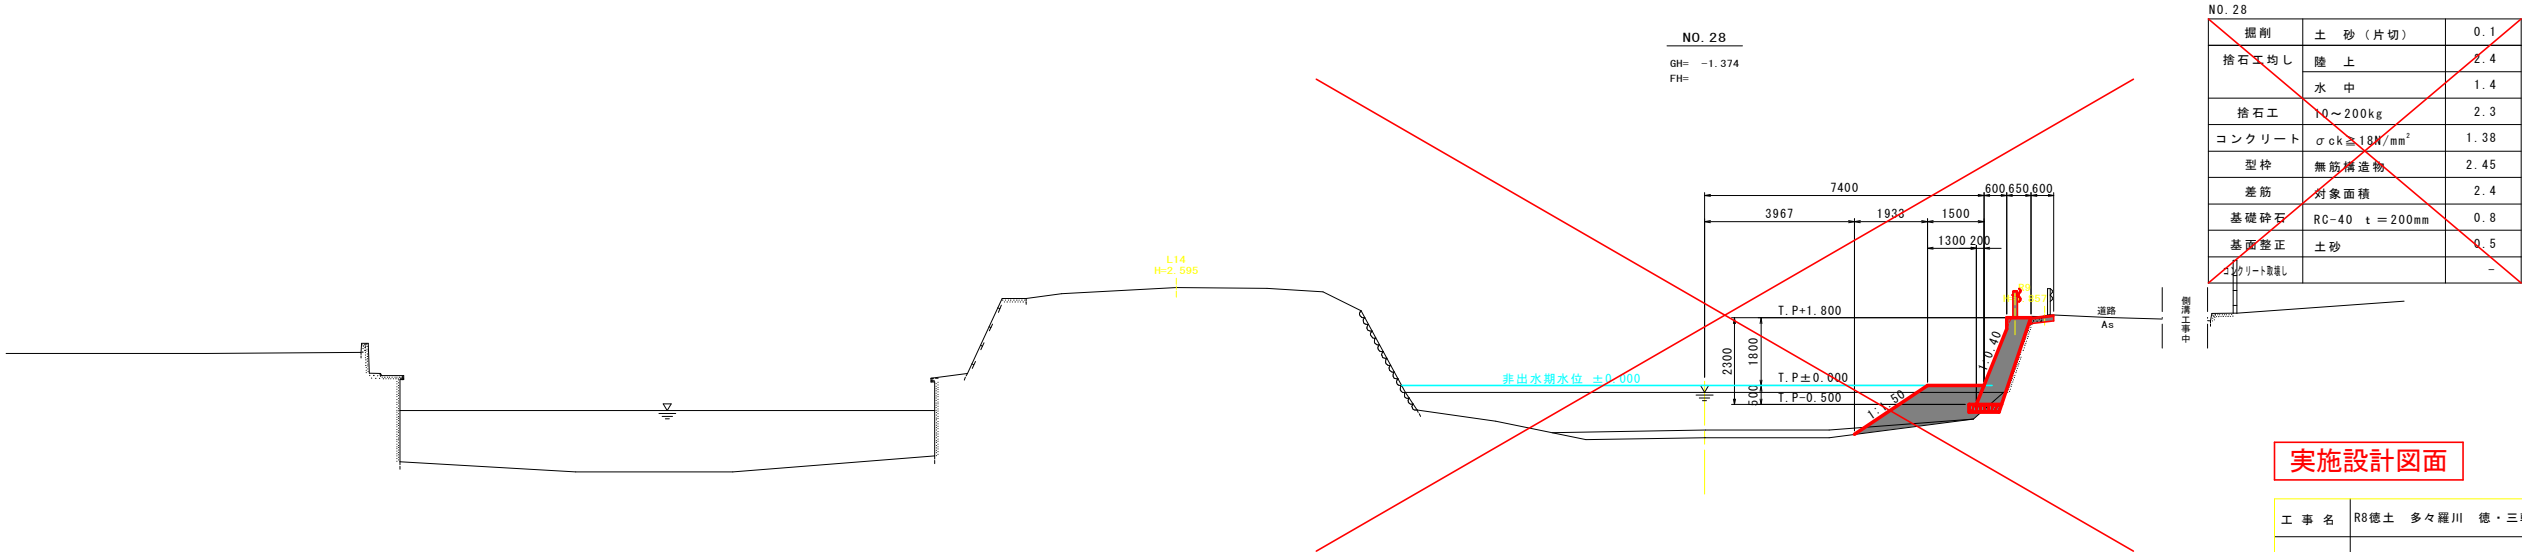

実施設計図面


工事名	R8徳土 多々羅川 徳・三軒屋 河川工事		
路線名等	多々羅川		
工事箇所	徳島市三軒屋町外		
図面名	横断図(7/7) NO. 27+5, NO. 27+10, NO. 28		
縮尺	1/100	図面番号	9 / 11
会社名			
事業者名	徳島県徳島県土整備事務所		

護岸工展開図


V=1/100
H=1/500

(右岸側)

ガードレール (Gr-C-2B) L=233.3m

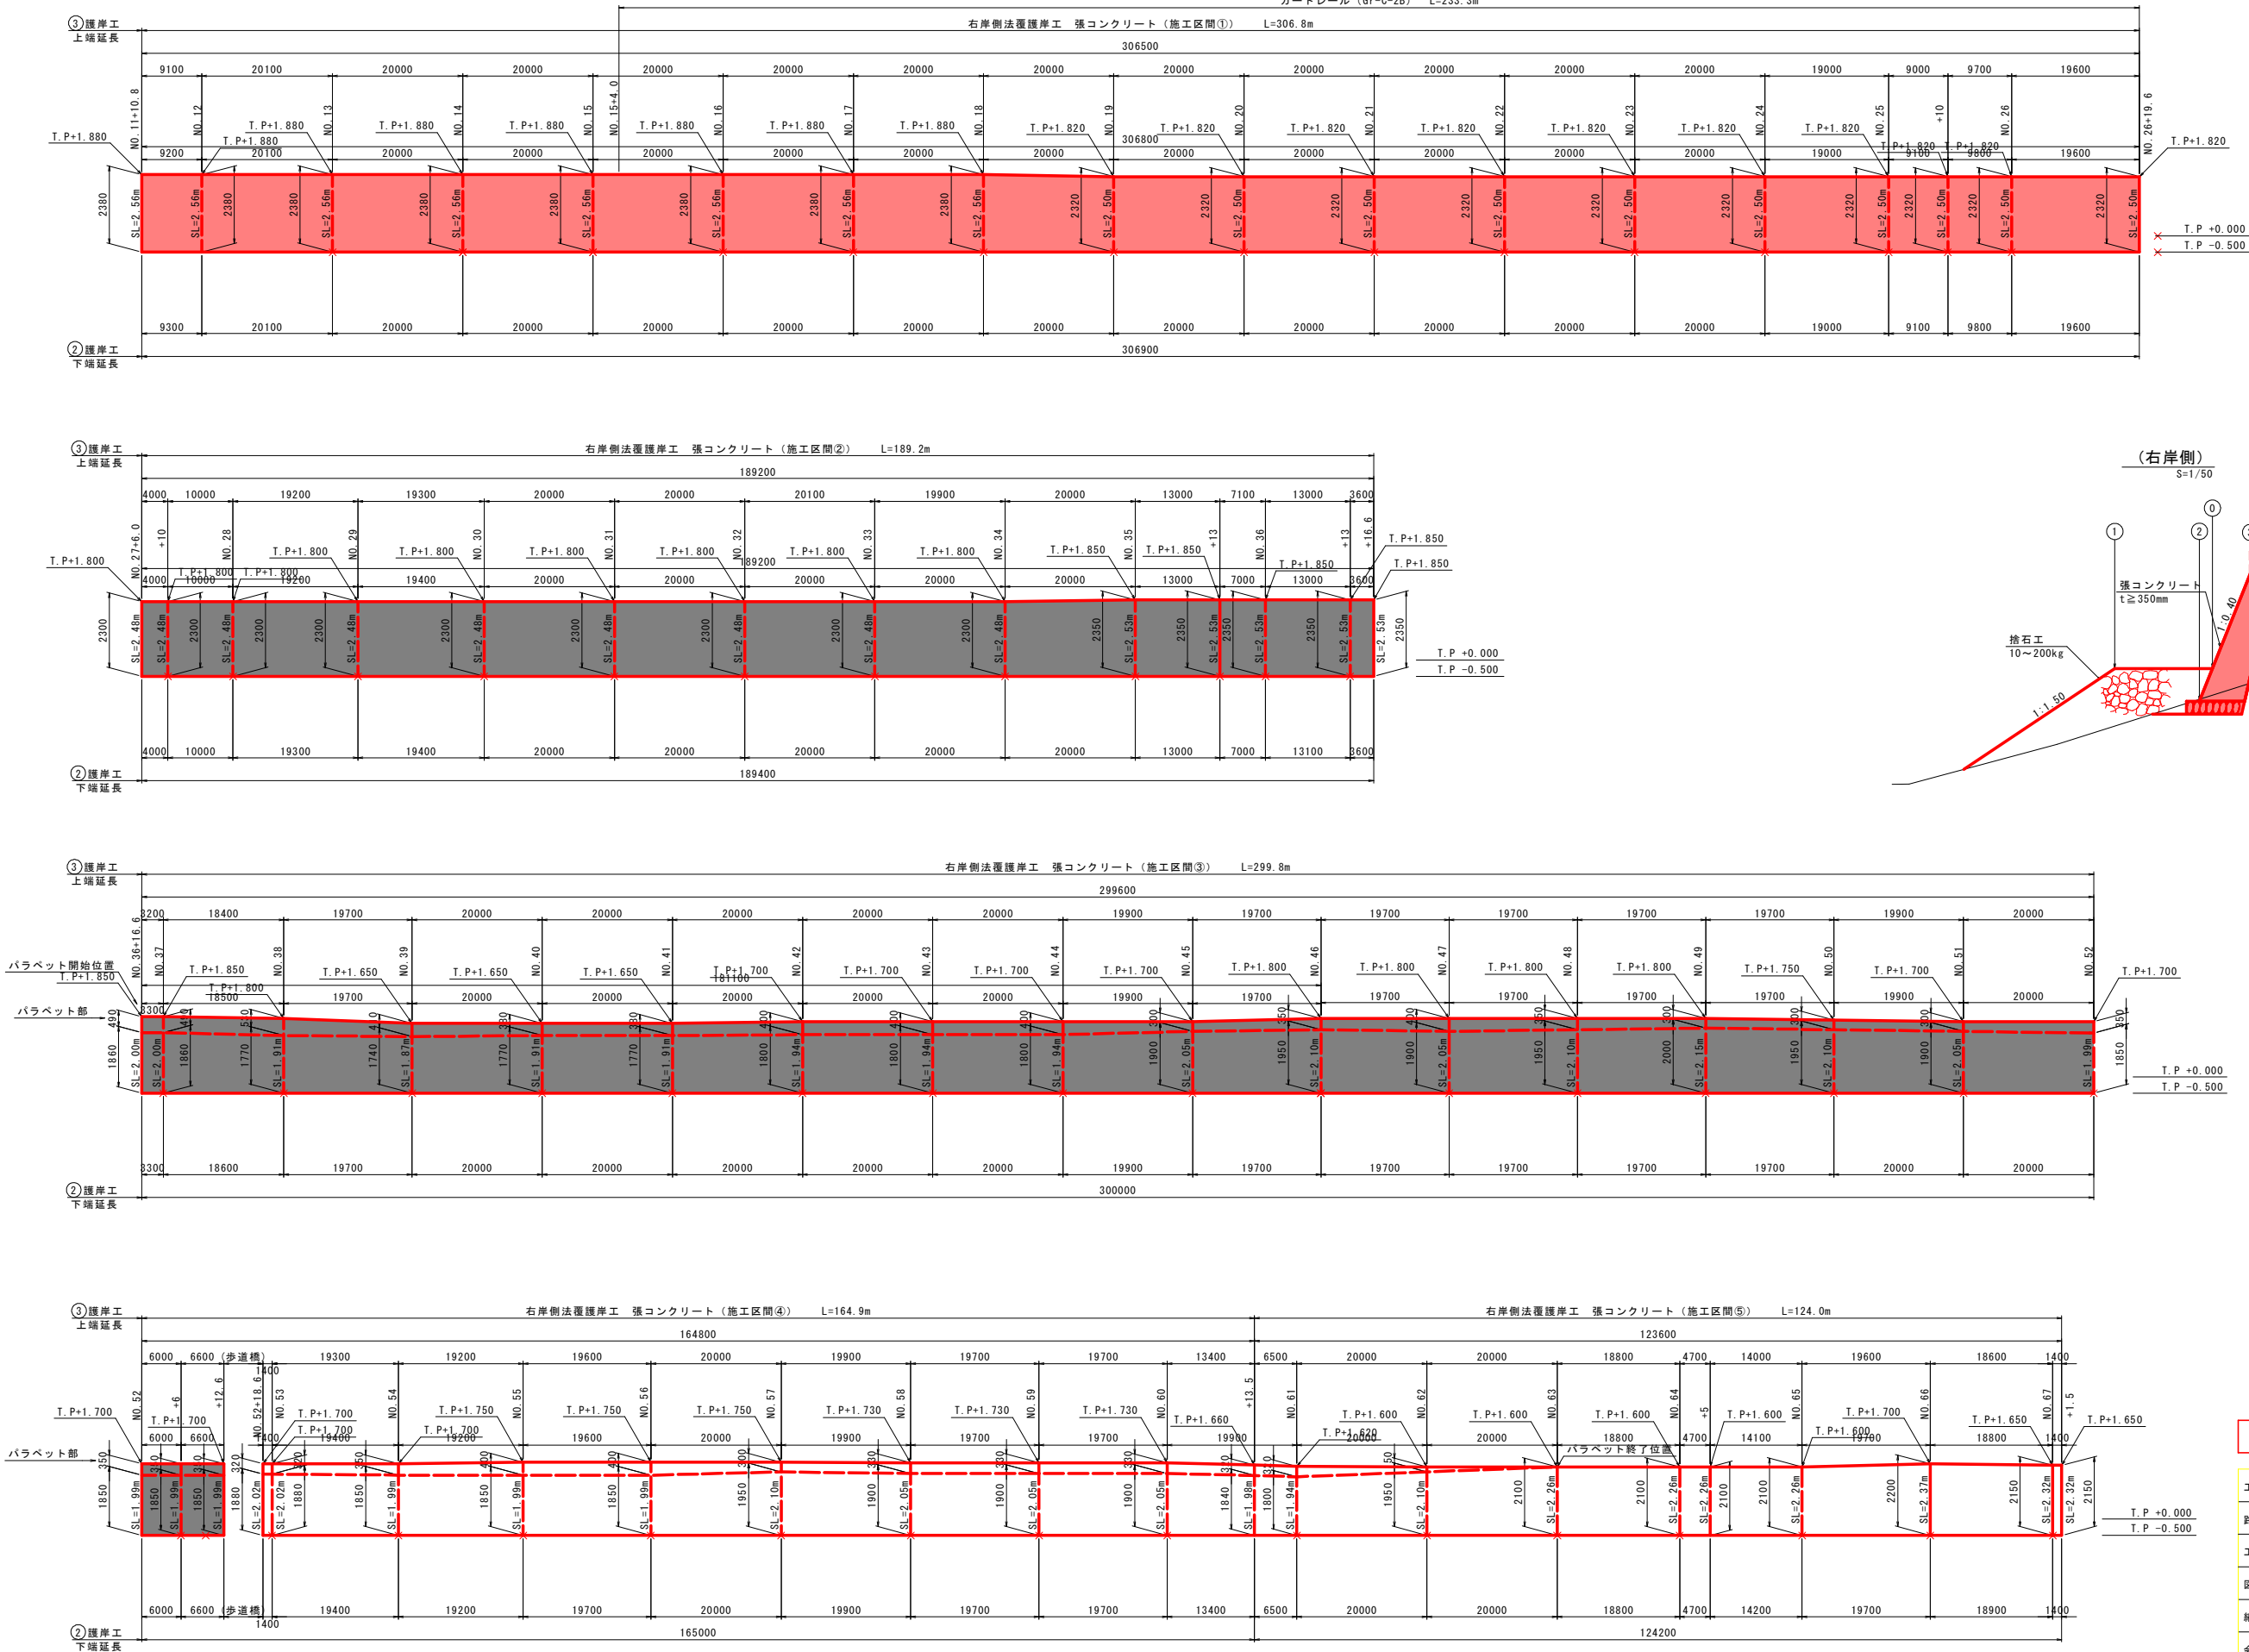

(右岸側)
S=1/50

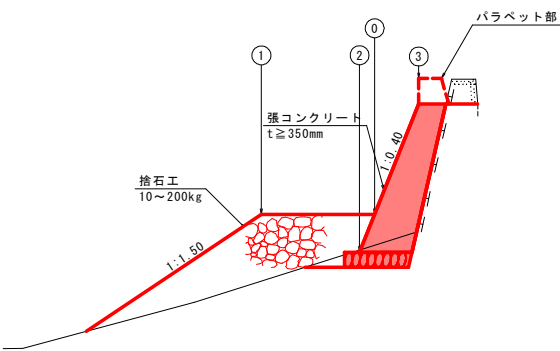


実施設計図面


工事名	R8徳士 多々羅川 徳・三軒屋 河川工事		
路線名等	多々羅川		
工事箇所	徳島市三軒屋町外		
図面名	護岸工展開図 (右岸側)		
縮尺	図示	図面番号	10 / 11
会社名			
事業者名	徳島県徳島県土整備事務所		

構造図

張コンクリート側面図
S=1:20


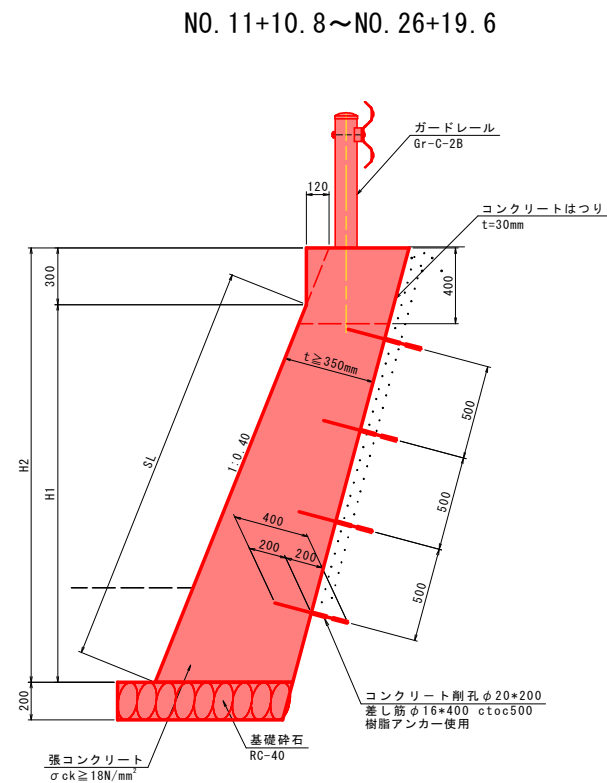


差し筋標準配置図
S=1:30

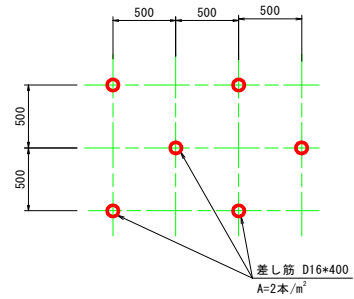


※コンクリート打継面の構造については監督員と協議の上で決定すること。

ガードレール構造図
コンクリート基礎用 S=1:20

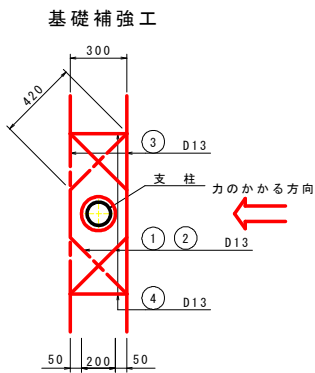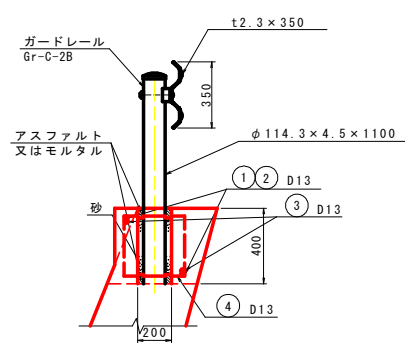

加工図

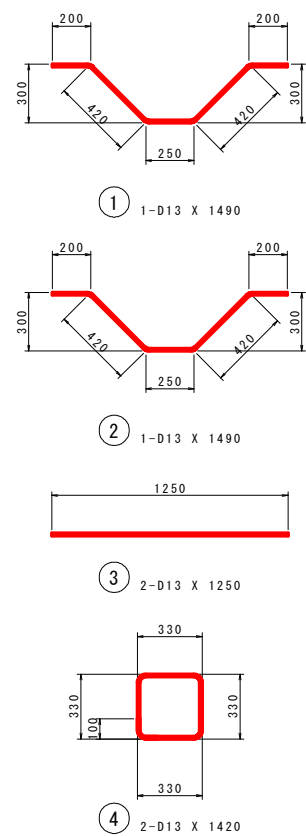

鉄筋質量表							支柱1箇所当り
種別	径	長さ	本数	単位質量	一本当り質量	質量	摘要
①	D13	1490	1	0.995	1.483	1.483	〉
②	D13	1490	1	0.995	1.483	1.483	〉
③	D13	1250	2	0.995	1.244	2.488	
④	D13	1420	2	0.995	1.413	2.826	□
合 計 D13 SD345						8.280	kg

実施設計図面

工事名	R8徳土 多々羅川 徳・三軒屋 河川工事		
路線名等	多々羅川		
工事箇所	徳島市三軒屋町外		
図面名	構造図		
縮尺	図示	図面番号	11 / 11
会社名			
事業者名	徳島県徳島県土整備事務所		