

3級基準点座標一覧表			
点 名	X座標	Y座標	標 高
3-1	110369.796	103206.666	5.175
3-2	110526.996	103402.908	4.212
3-3	110684.676	103317.613	3.374



4級基準点座標一覧表			
点 名	X座標	Y座標	標 高
T.1	110676.694	103348.339	3.420
T.2	110633.194	103374.511	4.125
T.3	110590.458	103383.994	4.245
T.4	110569.737	103335.037	2.953
T.5	110543.847	103290.322	2.998
T.6	110515.243	103242.917	3.017
T.7	110487.706	103197.825	3.307
T.8	110421.779	103199.544	5.213

補助基準点座標一覧表			
点 名	X座標	Y座標	標 高
3-3A	110673.382	103262.893	3.739

- ・公共測量承認番号：令6四公第112号
- ・標高は、C.D.L【工用基準面(最低水面)】表示。 T.Pとの換算値 0.855m
- ・等高線は、発注者貸与のR5小松島港深淺測量データ(点群データ)から作成した。

平面図

S=1:500

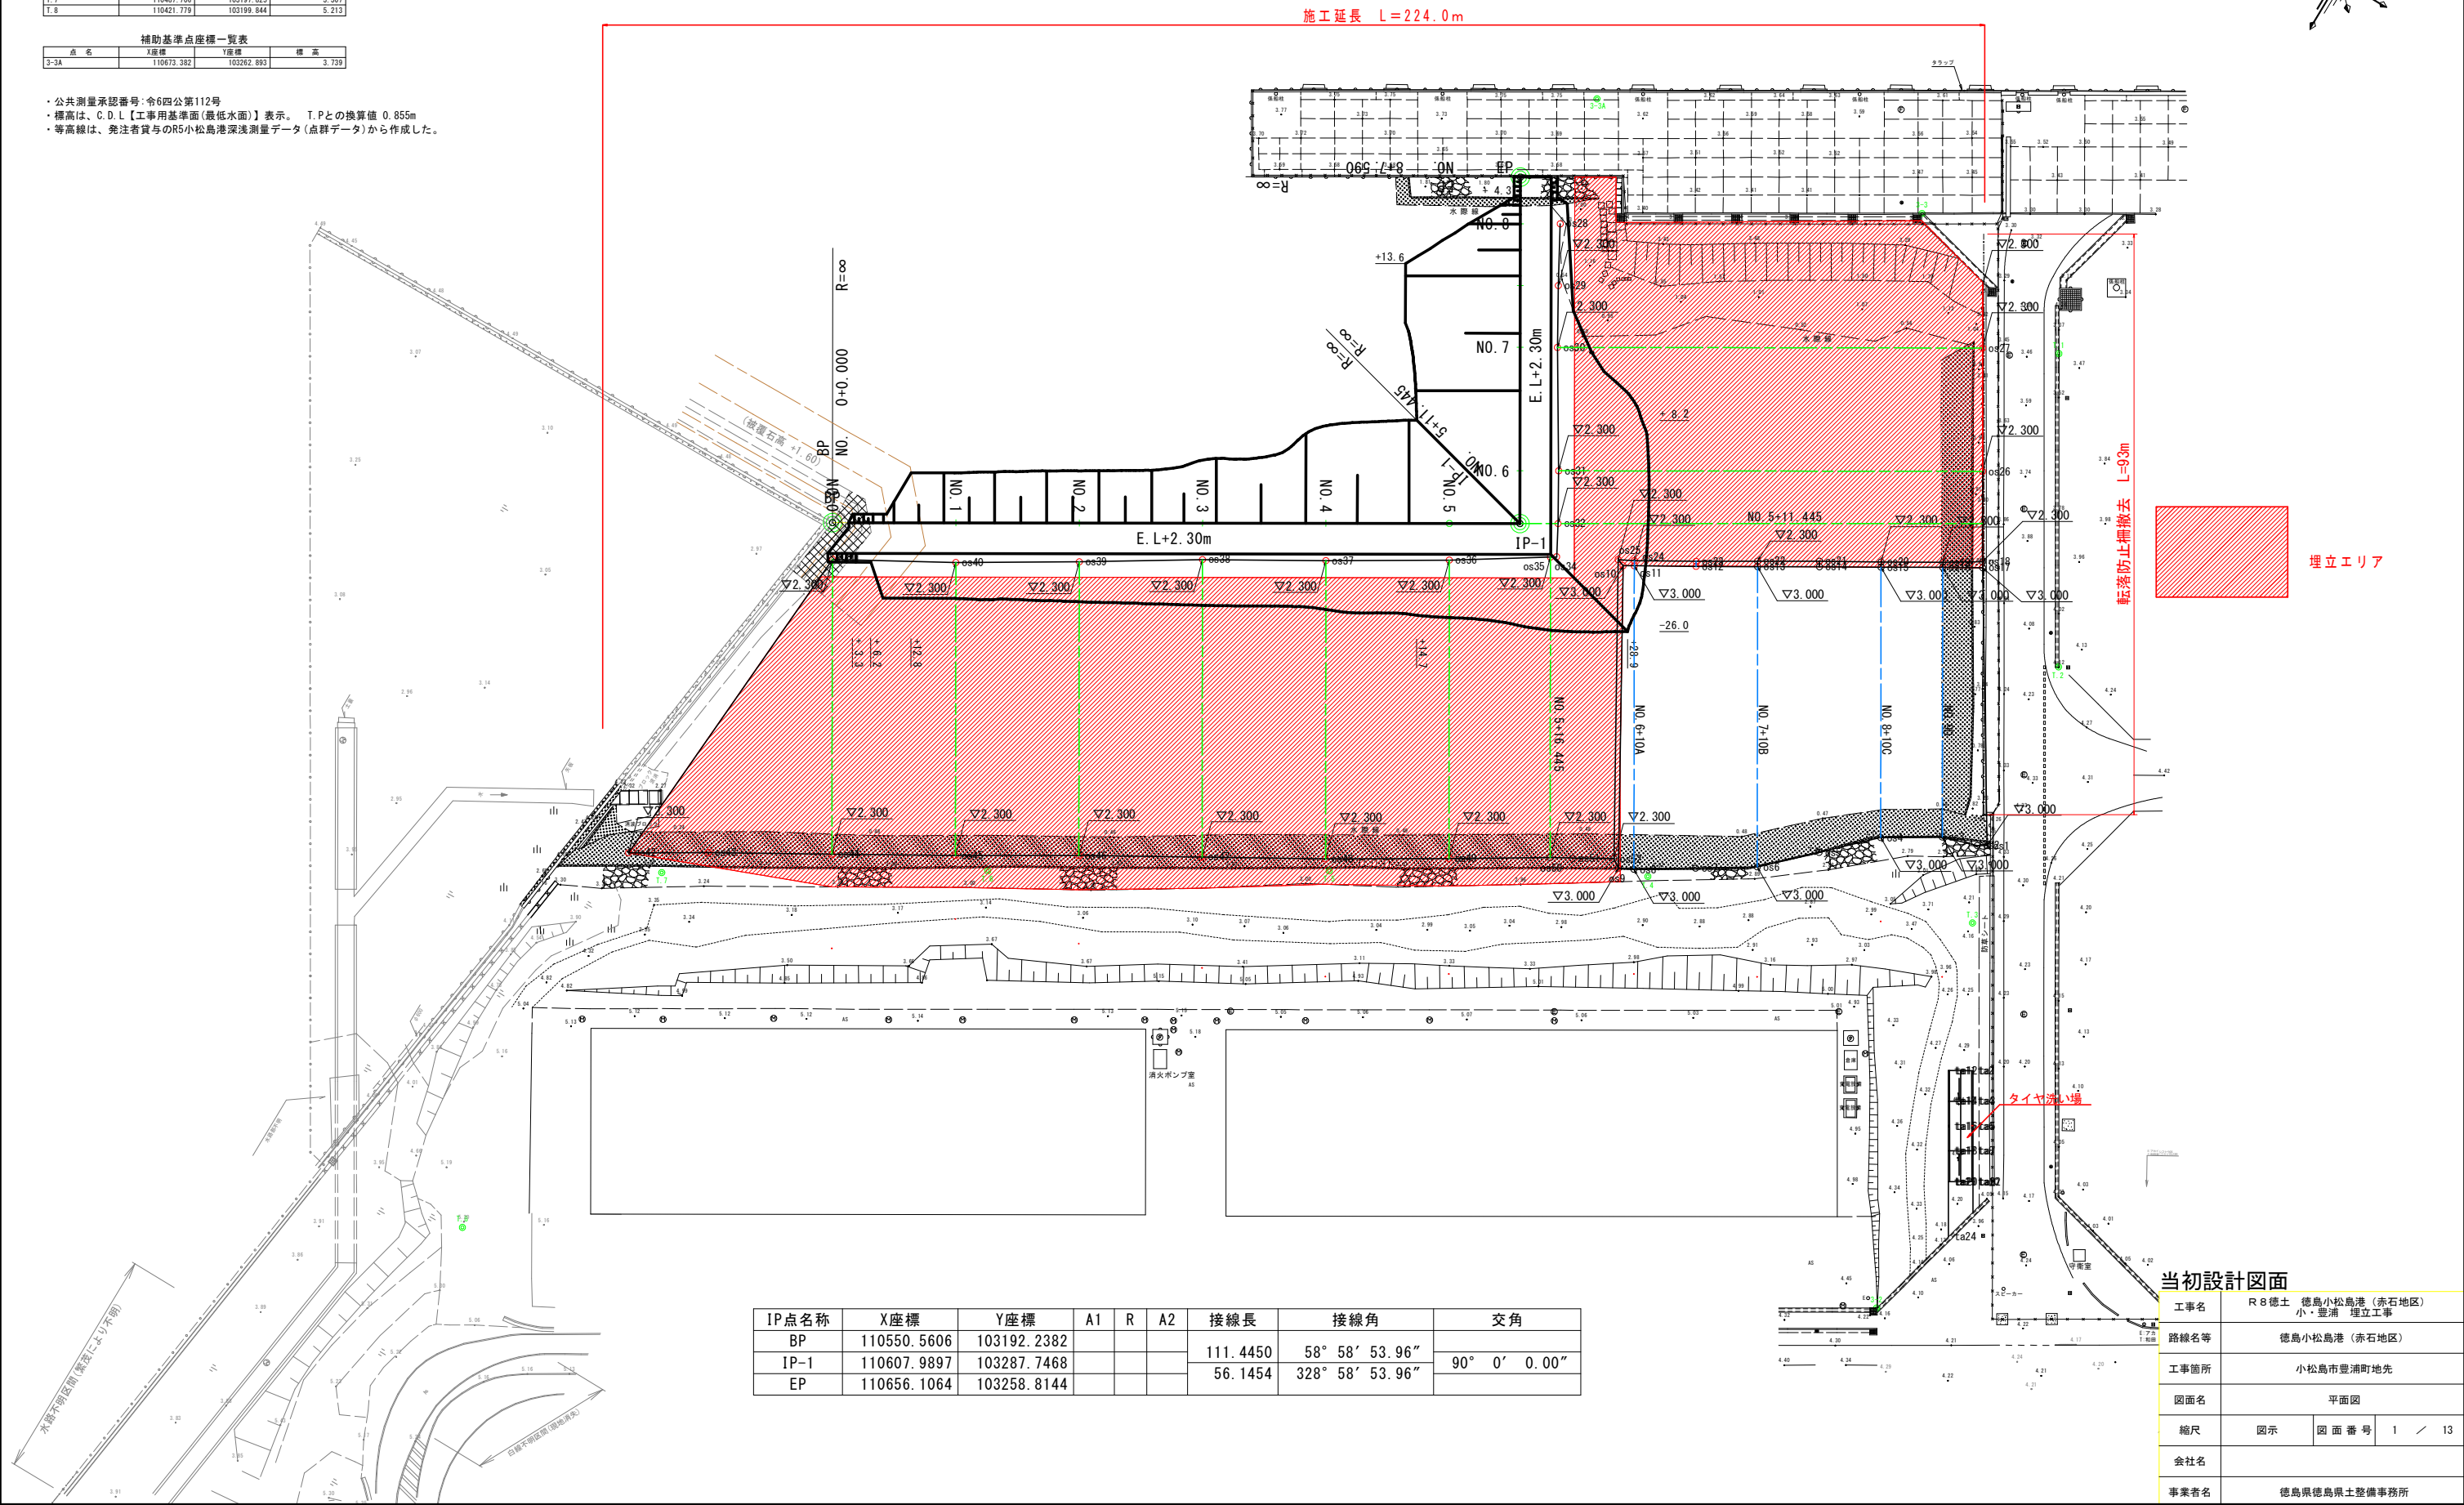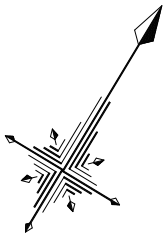


IP点名称	X座標	Y座標	A1	R	A2	接線長	接線角	交角
BP	110550.5606	103192.2382						
IP-1	110607.9897	103287.7468				111.4450	58° 58' 53.96"	90° 0' 0.00"
EP	110656.1064	103258.8144				56.1454	328° 58' 53.96"	


当初設計図面

工事名	R 8 徳土 徳島小松島港（赤石地区） 小・豊浦 埋立工事		
路線名等	徳島小松島港（赤石地区）		
工事箇所	小松島市豊浦町地先		
図面名	平面図		
縮尺	図示	図面番号	1 / 13
会社名			
事業者名	徳島県徳島県土整備事務所		

縦断面図・標準断面図

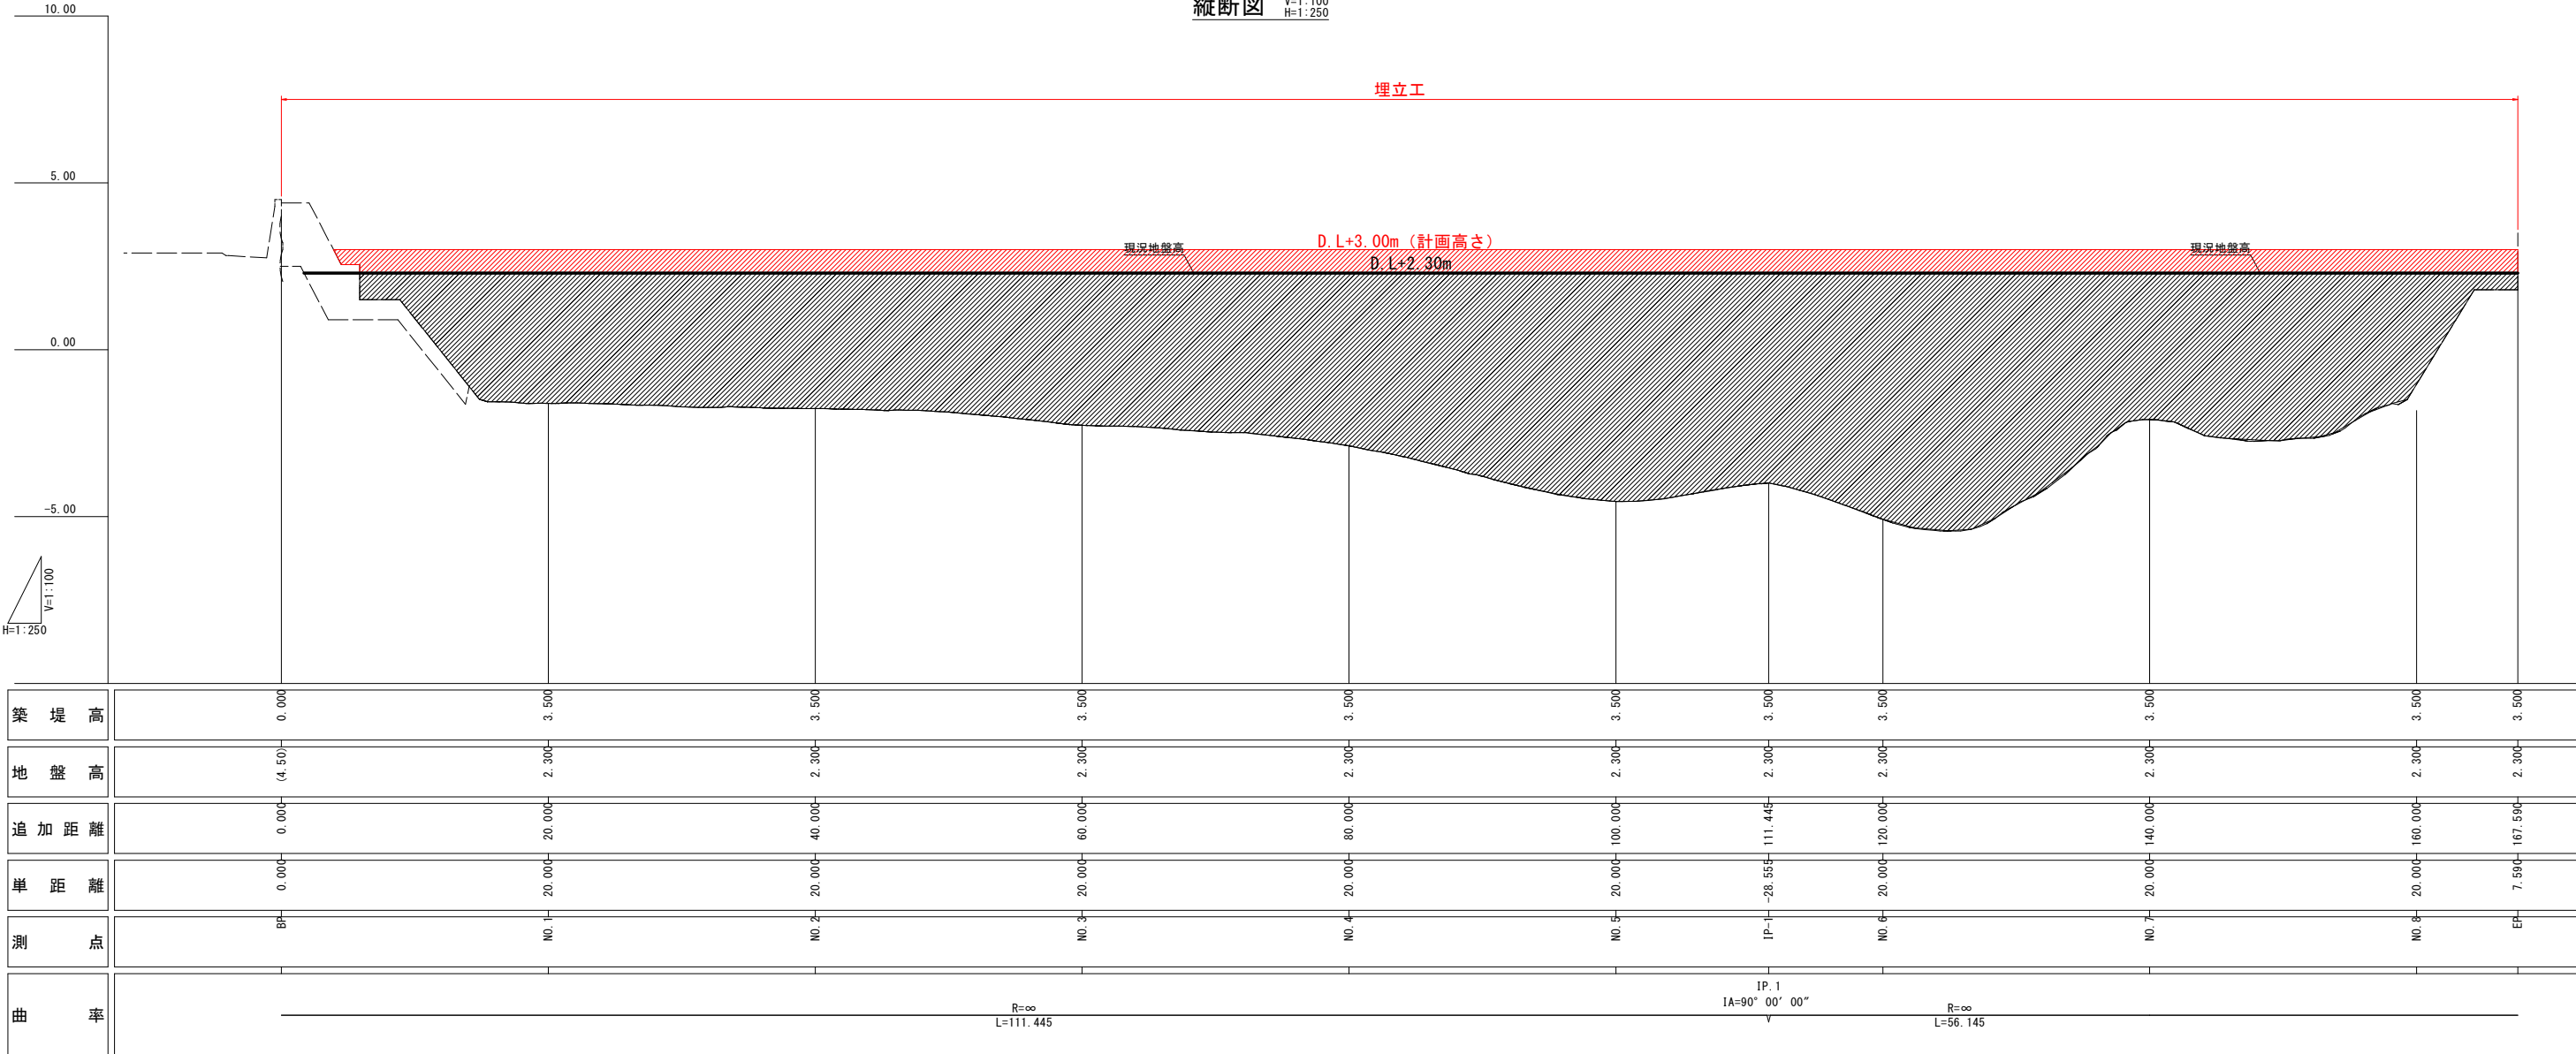


標準断面図 S=1:200

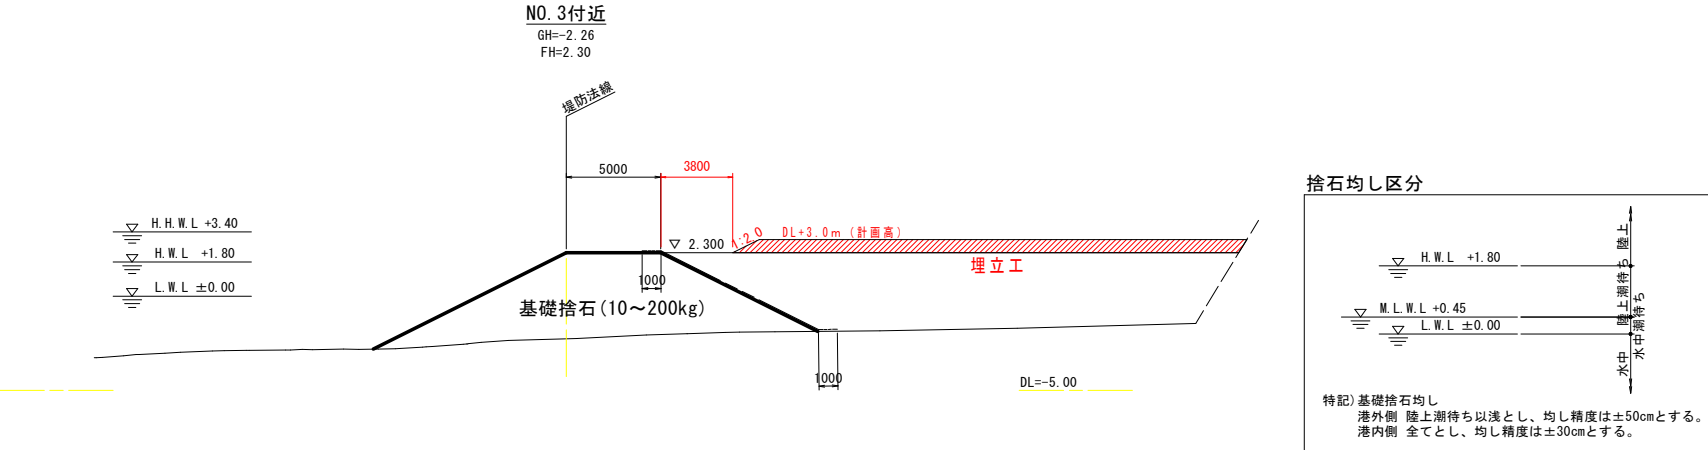


当初設計図面

工事名	R 8 徳土 徳島小松島港 (赤石地区) 小・豊浦 埋立工事		
路線名等	徳島小松島港 (赤石地区)		
工事箇所	小松島市豊浦町地先		
図面名	縦断図・標準断面図		
縮尺	図示	図面番号	2 / 13
会社名			
事業者名	徳島県徳島県土整備事務所		

横断面(1) S=1:200

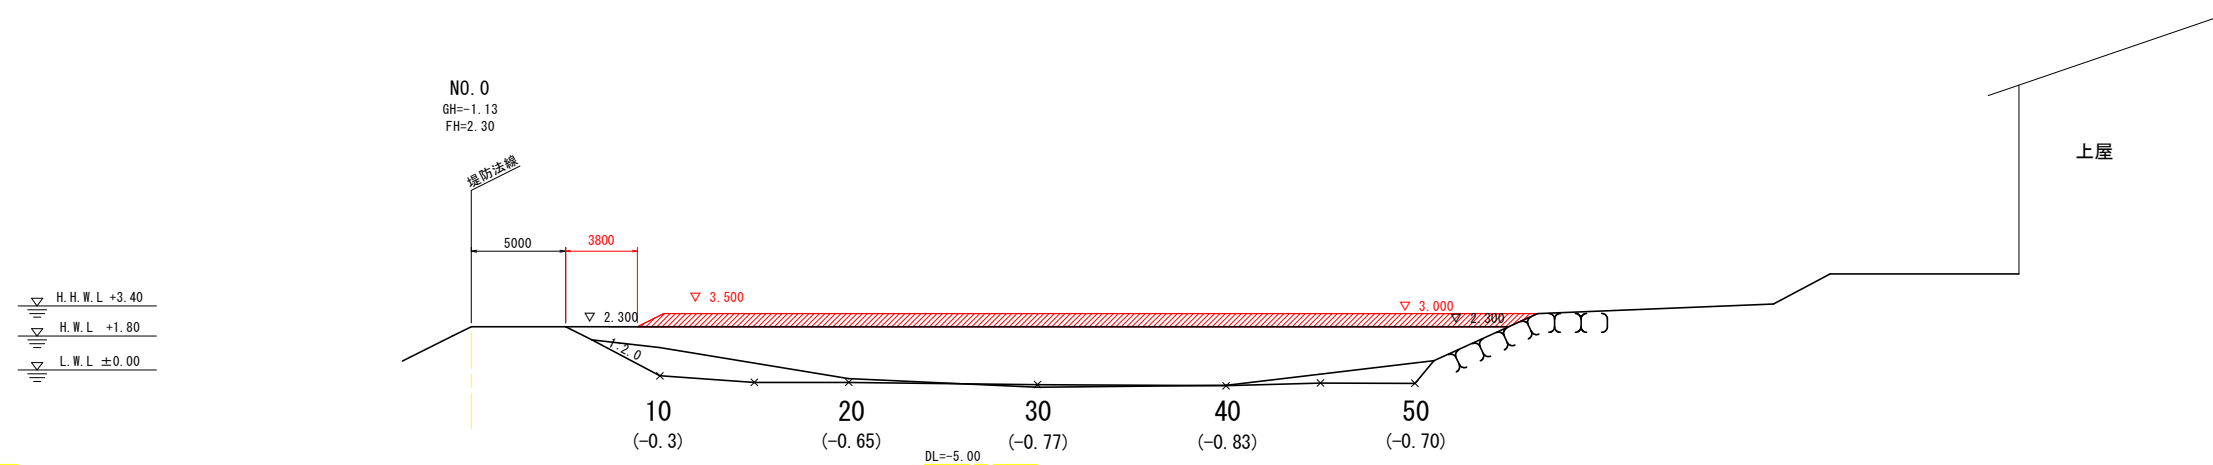

地番名	No. 0			
符号	辺長：A	辺長：B	辺長：C	ヘロンの面積
1	46.160	1.565	44.765	16.12
2	46.300	1.692	44.765	16.20
			面積	32.32

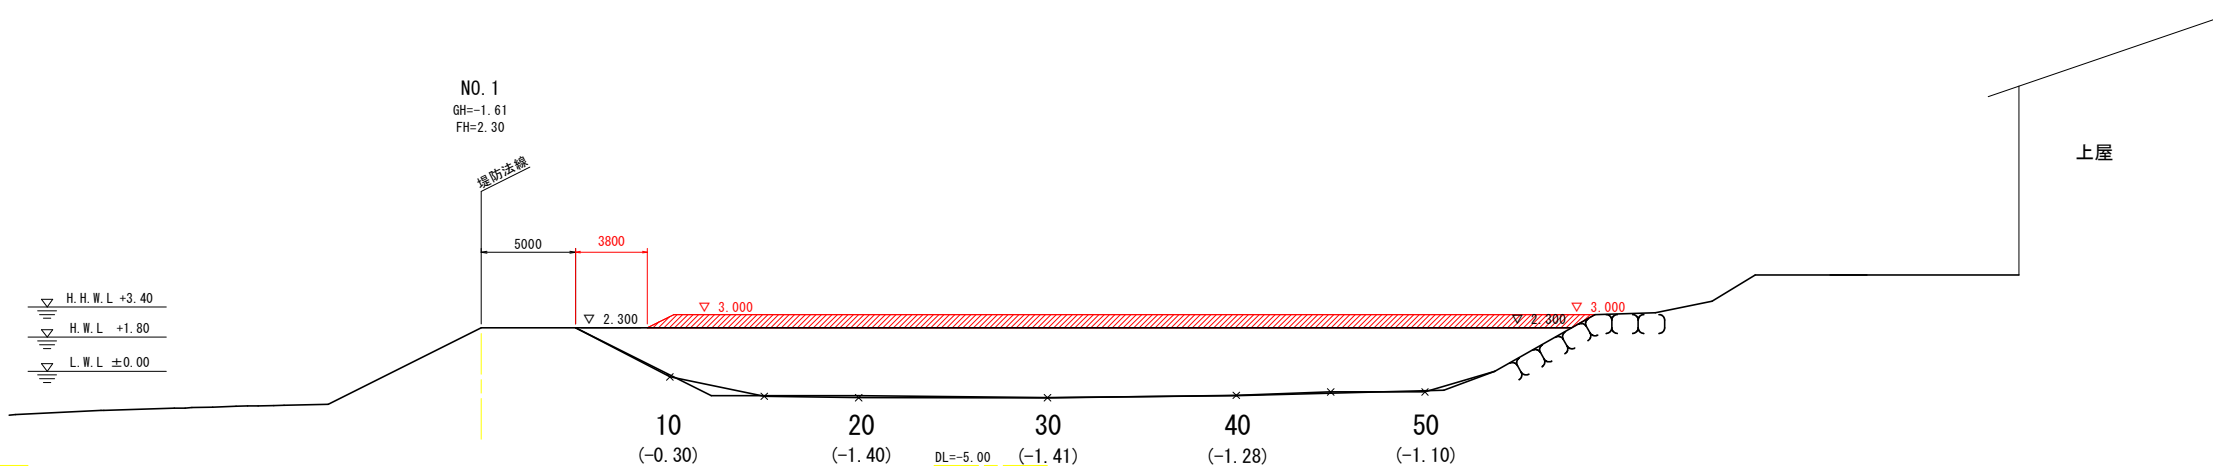


地番名	No. 1			
符号	辺長：A	辺長：B	辺長：C	ヘロン面積
1	48.963	1.565	47.568	17.12
2	48.800	1.421	47.568	17.06
			面積	34.18


当初設計図面

工事名	R8 徳土 徳島小松島港（赤石地区） 小・豊清 埋立工事		
路線名等	徳島小松島港（赤石地区）		
工事箇所	小松島市豊浦町地先		
図面名	横断面図（11）		
縮尺	図示	図面番号	3 / 13
会社名			
事業者名	徳島県徳島県土整備事務所		

横断図(2) S=1:200

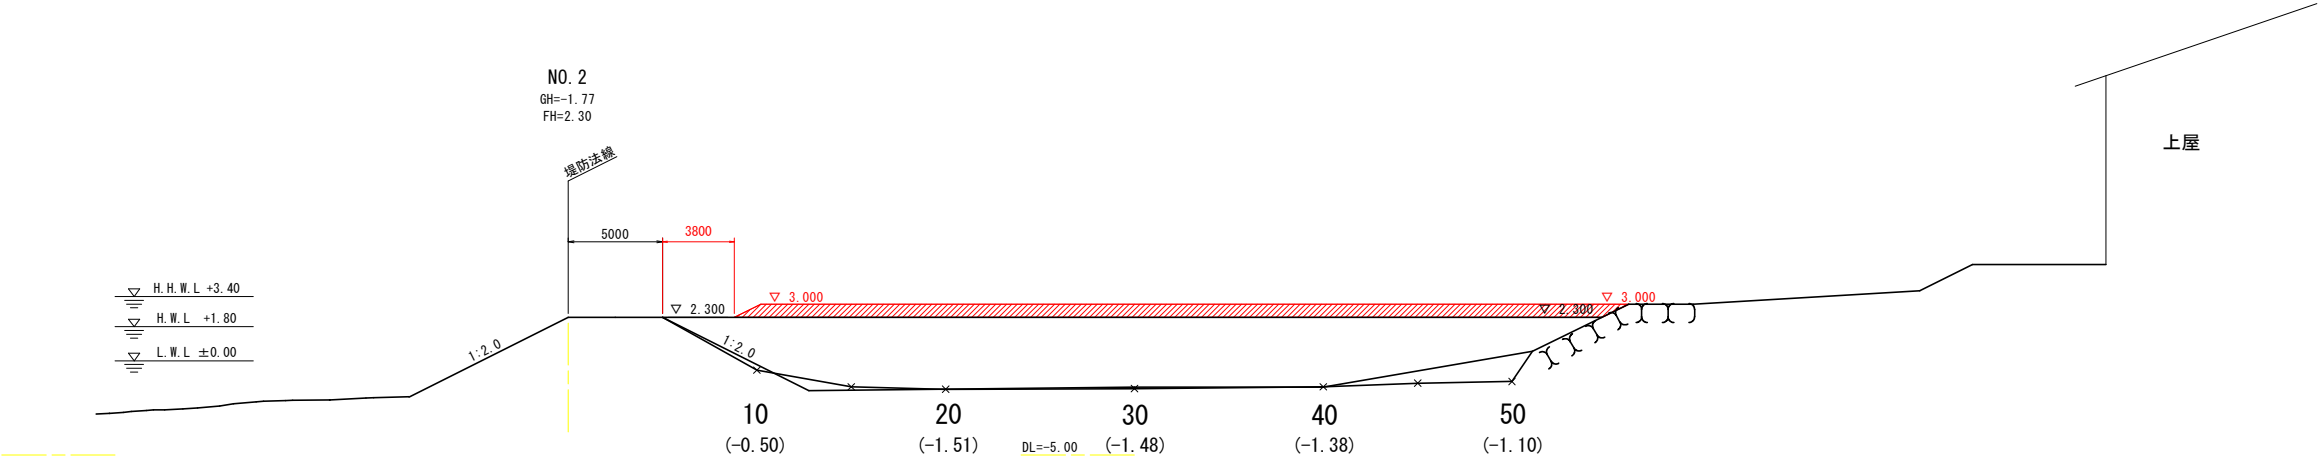

地番名	No. 2	符号	辺長 : A	辺長 : B	辺長 : C	ヘロン面積
1	45.964	1.565	44.569			16.05
2	45.992	1.590	44.569			16.06
			面積			32.11


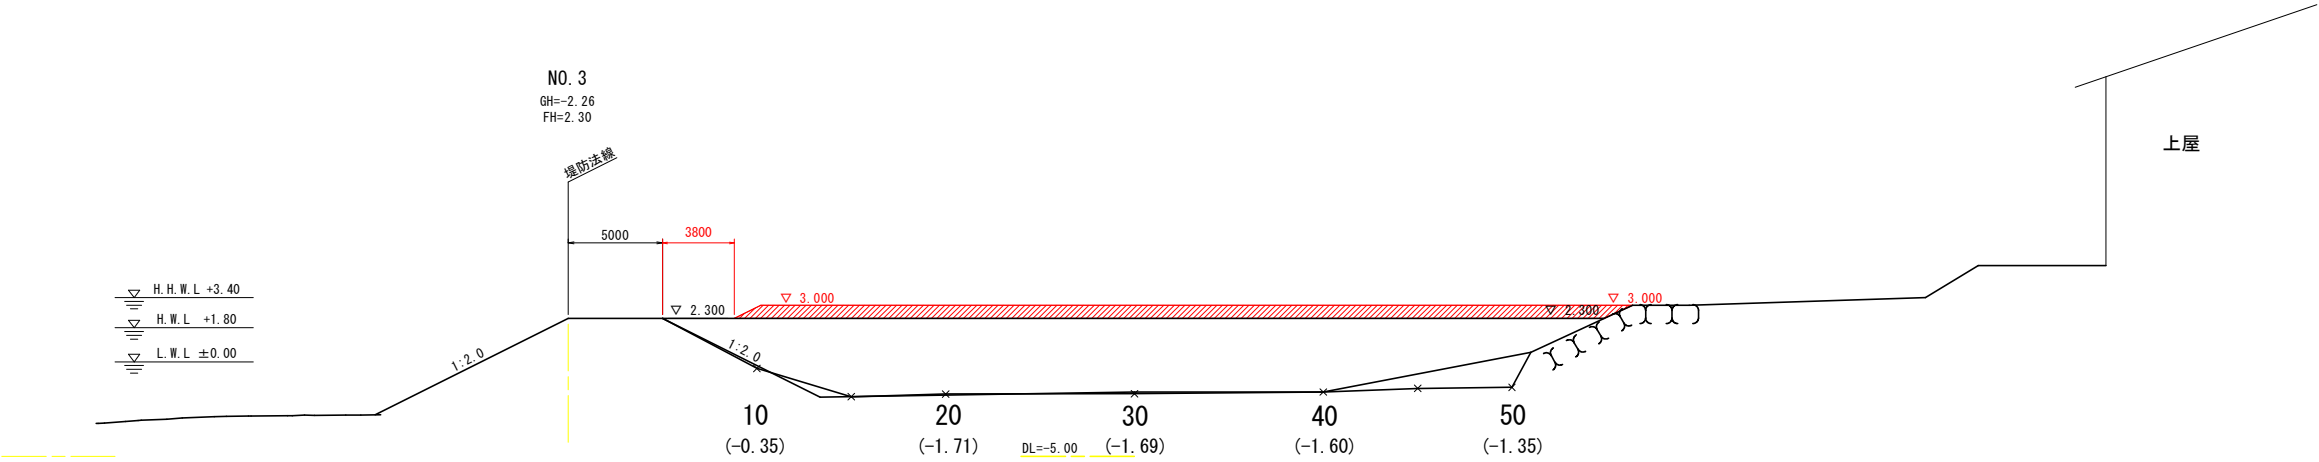


地番名	No. 3	符号	辺長 : A	辺長 : B	辺長 : C	ヘロン面積
1	46.088	1.565	44.693			16.10
2	46.200	1.666	44.693			16.14
			面積			32.24

当初設計図面

工事名	R 8 徳土 徳島小松島港 (赤石地区) 小・豊浦 埋立工事			
路線名等	徳島小松島港 (赤石地区)			
工事箇所	小松島市豊浦町地先			
図面名	横断図 (2)			
縮尺	図示	図面番号	4	／ 13
会社名				
事業者名	徳島県徳島県土整備事務所			



横断図(3) S=1:200

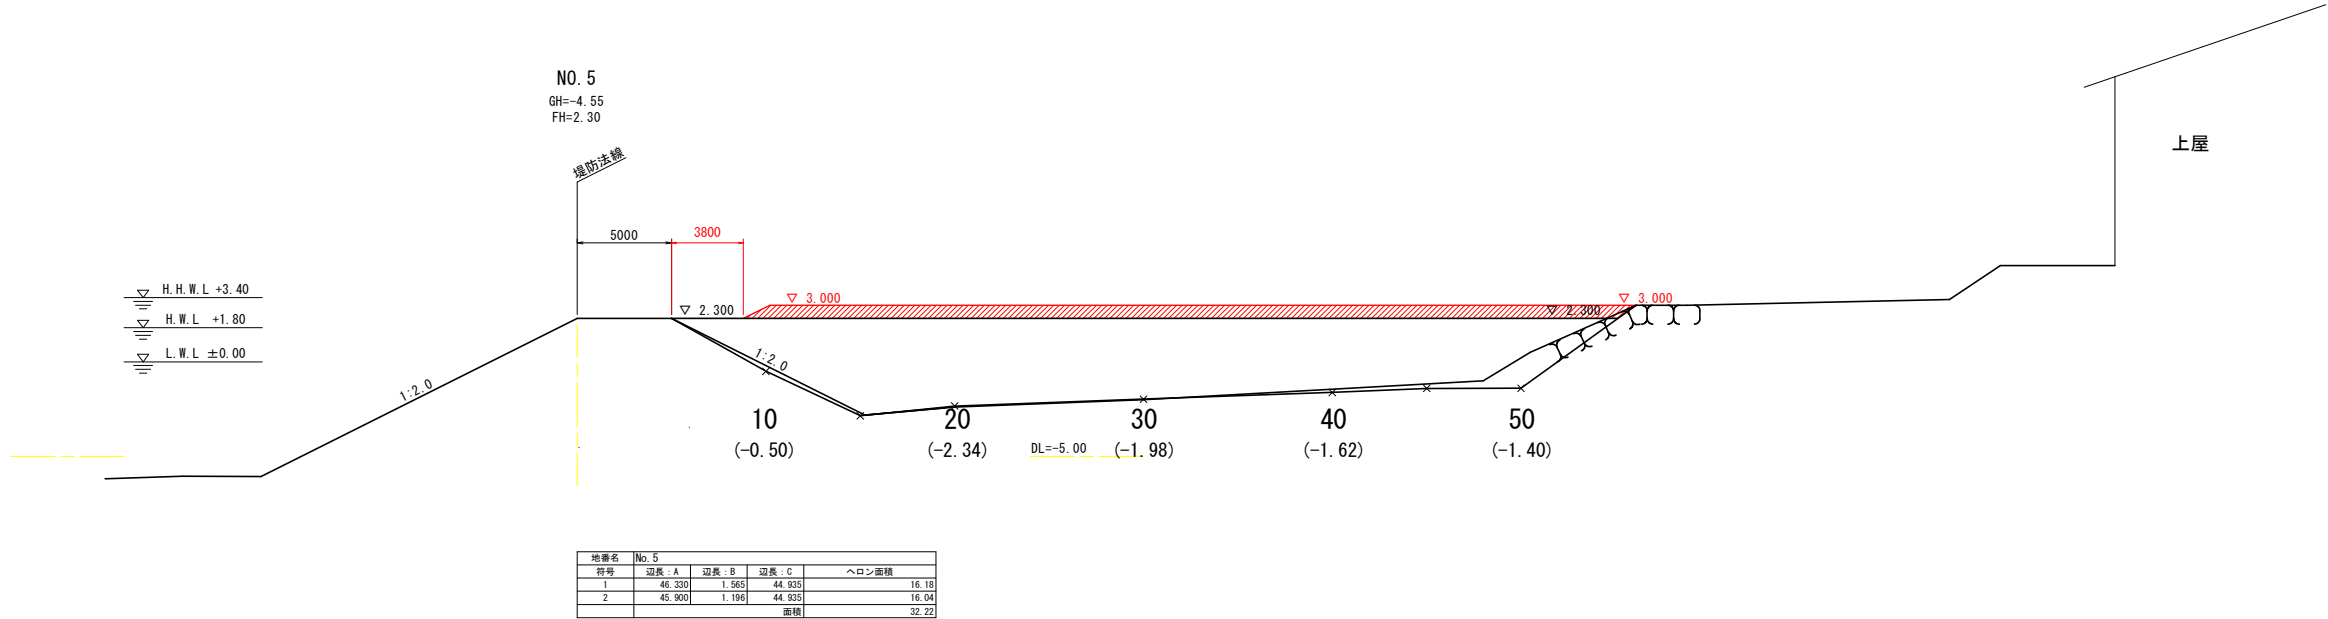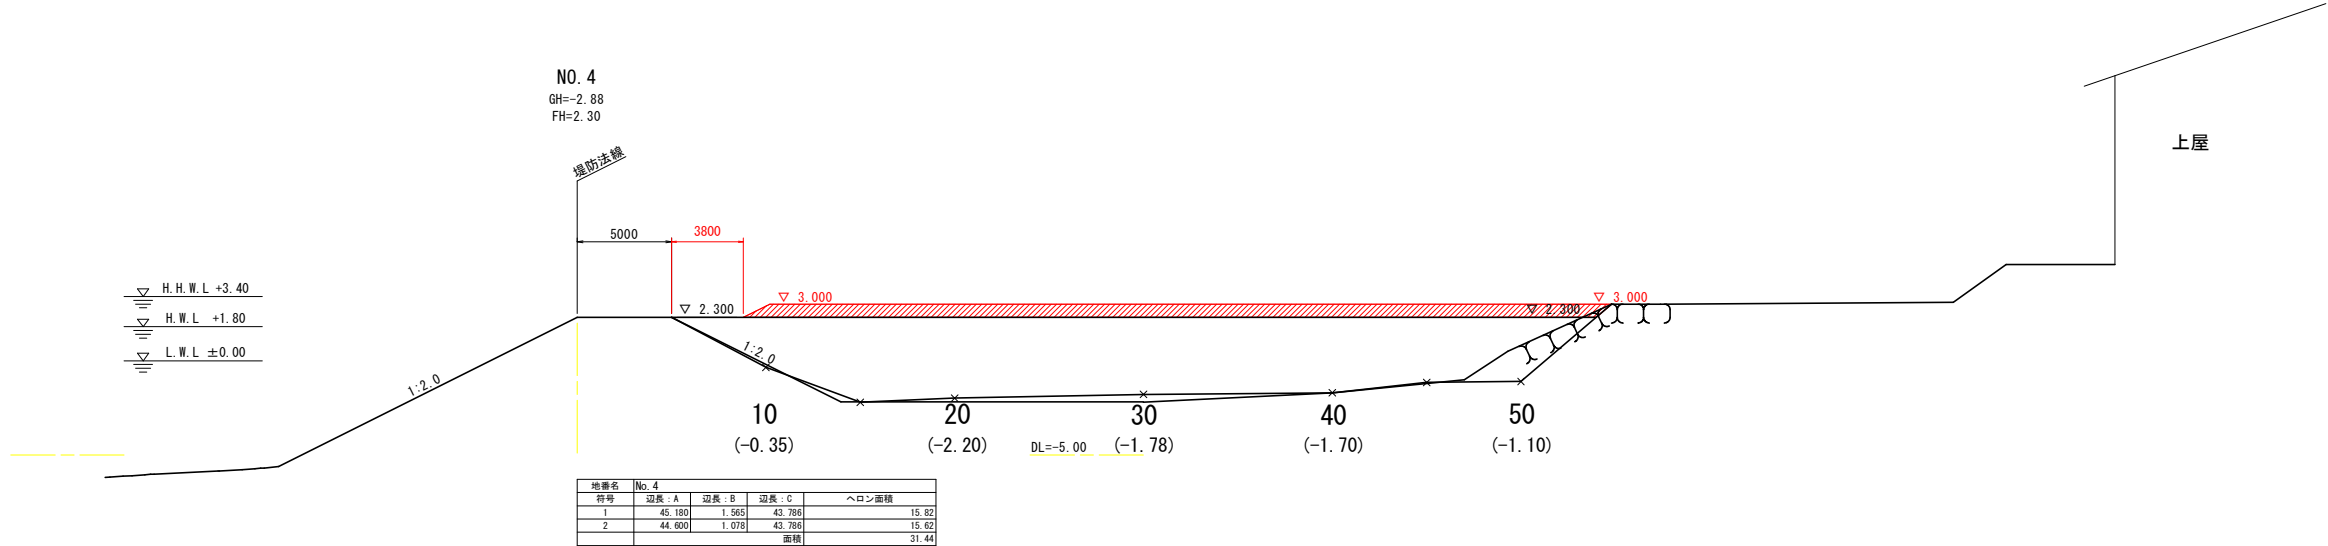

当初設計図面

工事名	R 8 徳土 徳島小松島港（赤石地区） 小・豊浦 埋立工事			
路線名等	徳島小松島港（赤石地区）			
工事箇所	小松島市豊浦町地先			
図面名	横断図（3）			
縮尺	図示	図面番号	5	／ 13
会社名				
事業者名	徳島県徳島県土整備事務所			



横断図(4) S=1:200

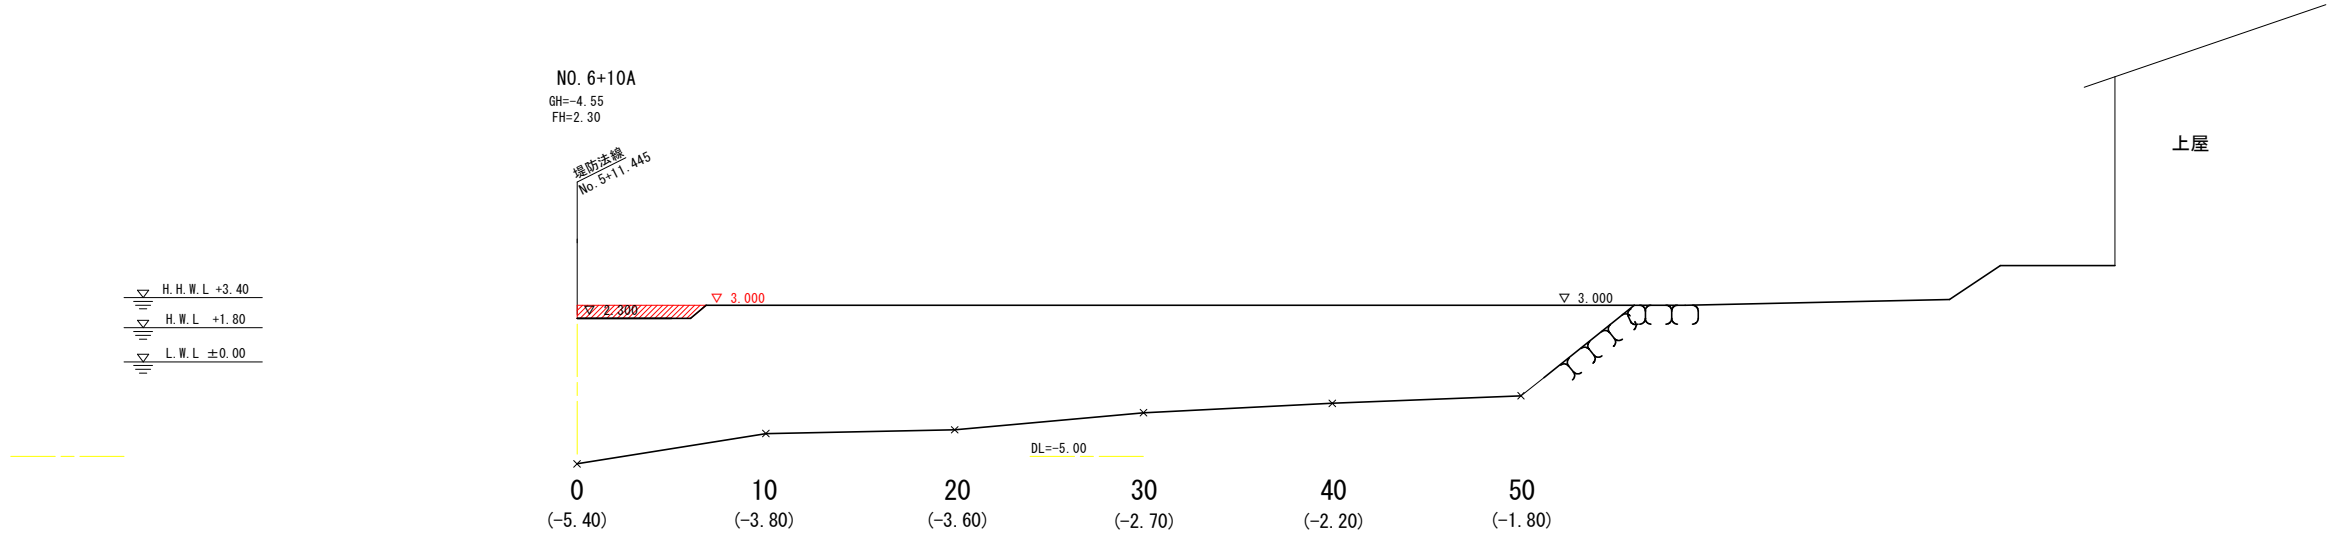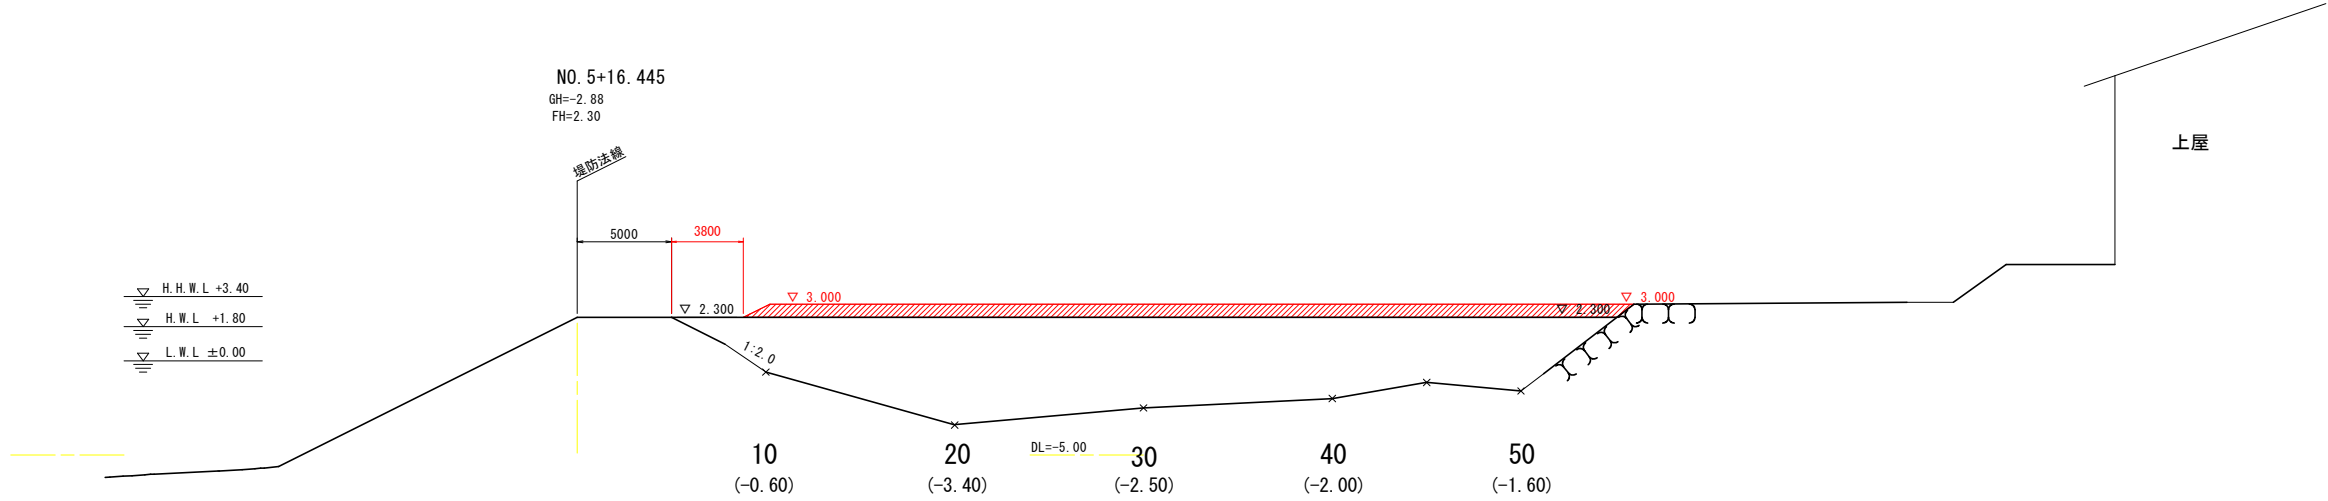

当初設計図面

工事名	R 8 徳土 徳島小松島港 (赤石地区) 小・豊浦 埋立工事			
路線名等	徳島小松島港 (赤石地区)			
工事箇所	小松島市豊浦町地先			
図面名	横断図 (4)			
縮尺	図示	図面番号	6	／ 13
会社名				
事業者名	徳島県徳島県土整備事務所			


横断図(5) S=1:200

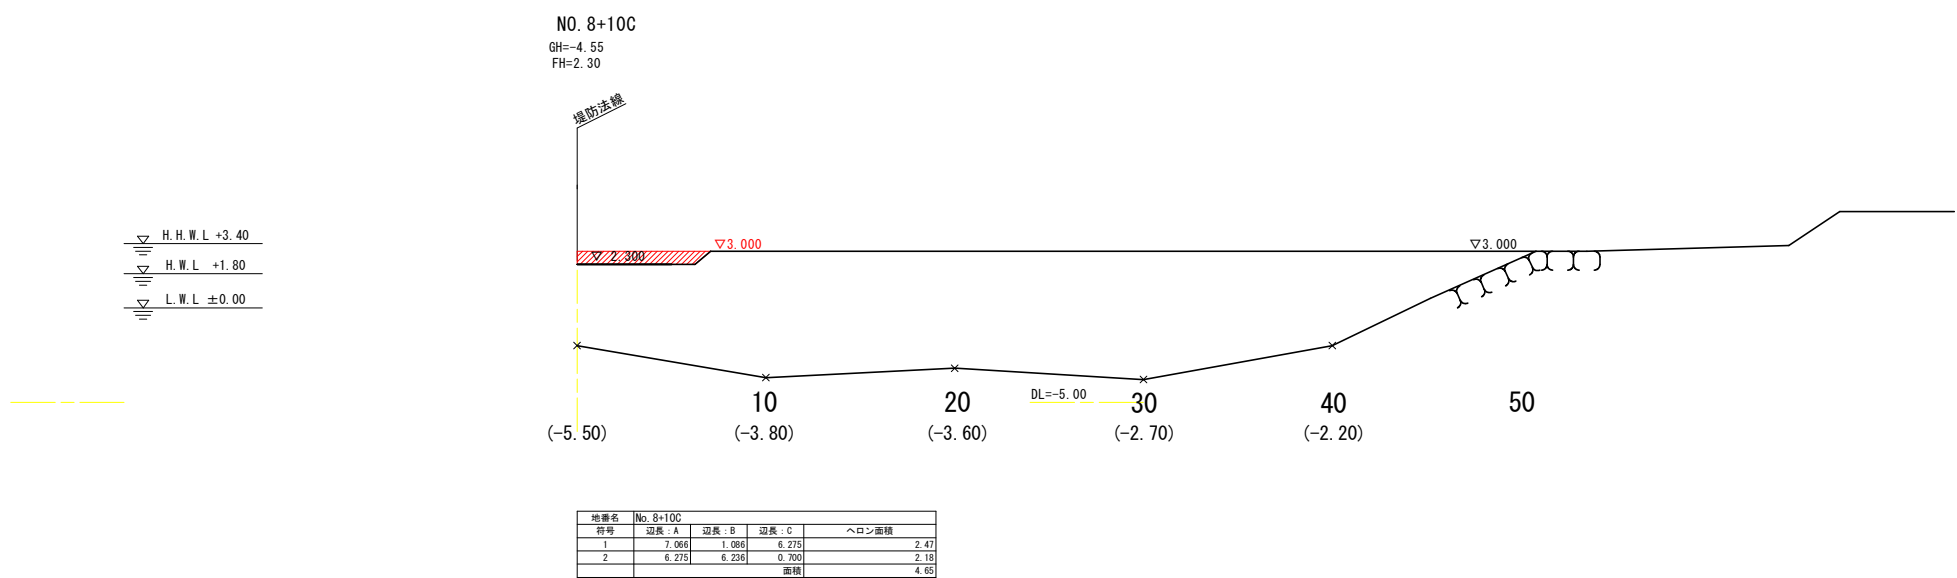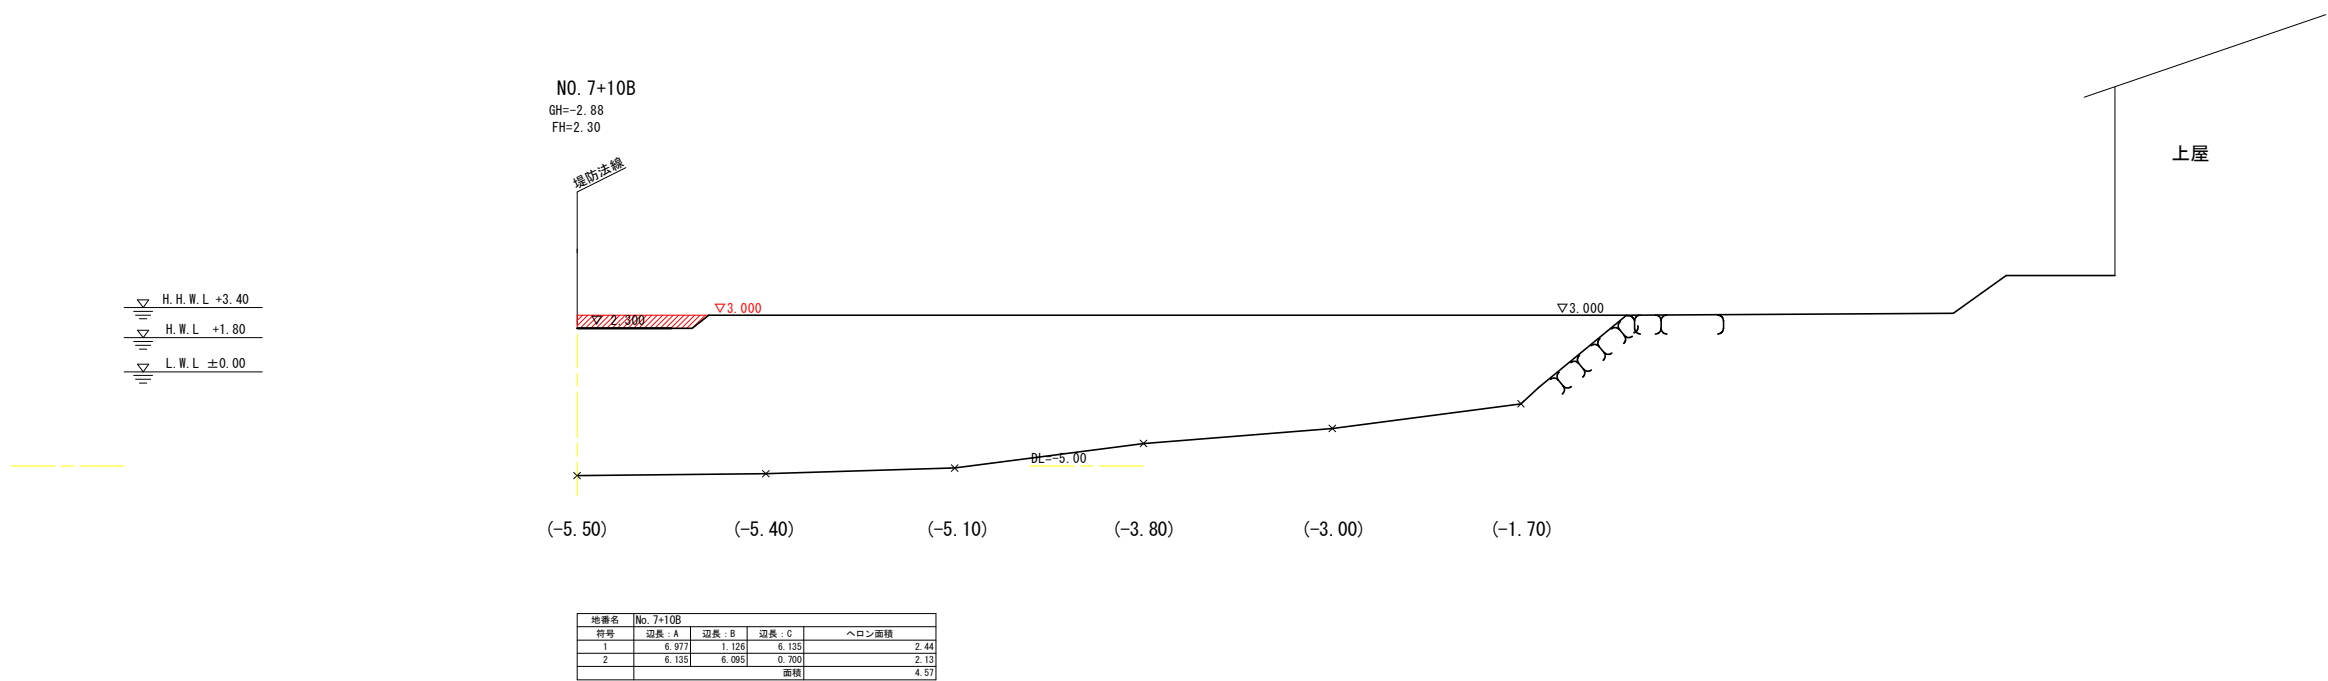

当初設計図面

工事名	R 8 徳土 徳島小松島港（赤石地区） 小・豊浦 埋立工事			
路線名等	徳島小松島港（赤石地区）			
工事箇所	小松島市豊浦町地先			
図面名	横断図（5）			
縮尺	図示	図面番号	7	／ 13
会社名				
事業者名	徳島県徳島県土整備事務所			


横断図（6） S=1:200

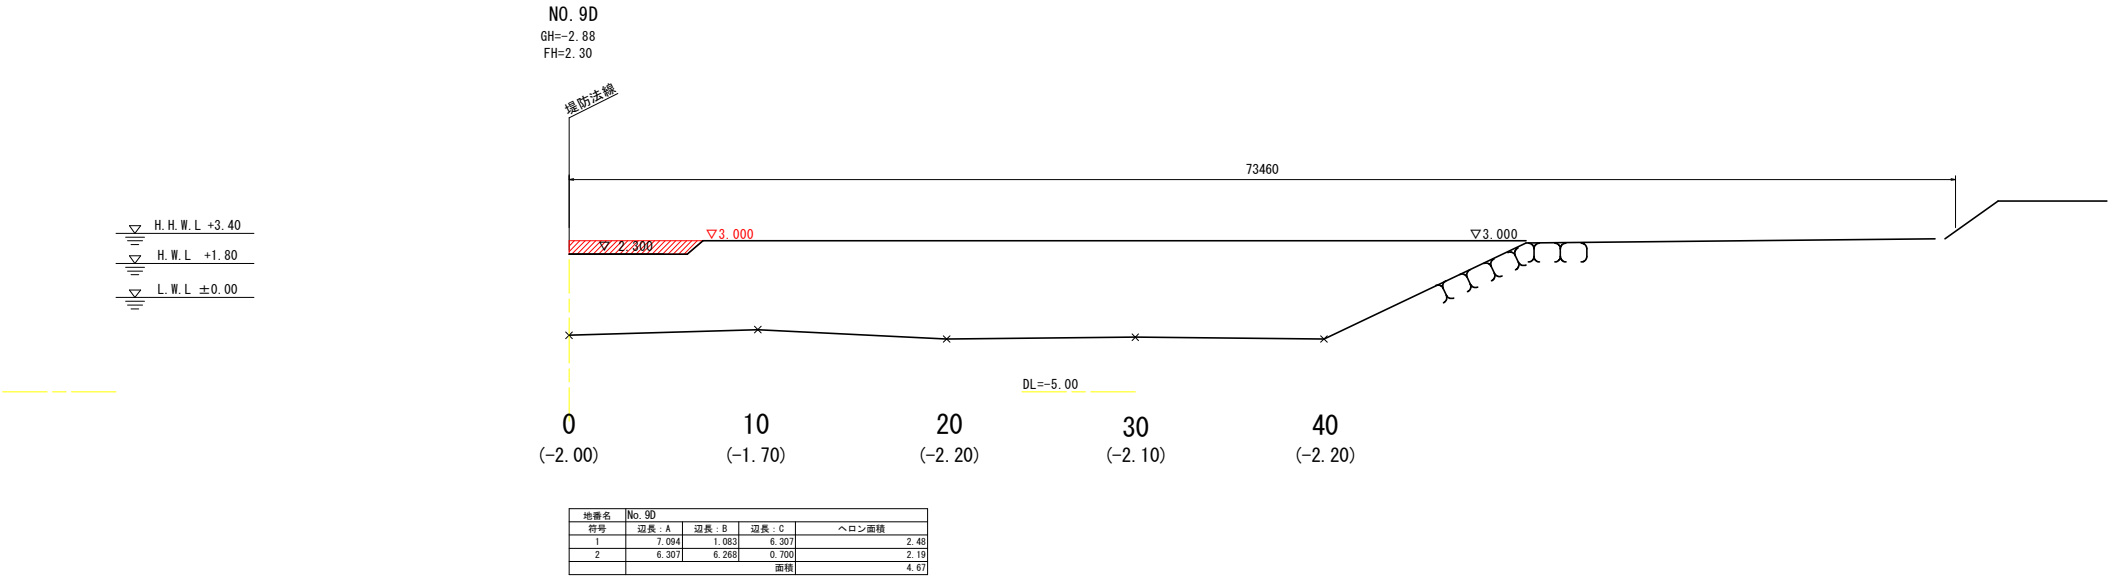


当初設計図面

工事名	R 8 徳土 徳島小松島港（赤石地区） 小・豊浦 埋立工事			
路線名等	徳島小松島港（赤石地区）			
工事箇所	小松島市豊浦町地先			
図面名	横断図（6）			
縮尺	図示	図面番号	8	／ 13
会社名				
事業者名	徳島県徳島県土整備事務所			

横断図(7) S=1:200

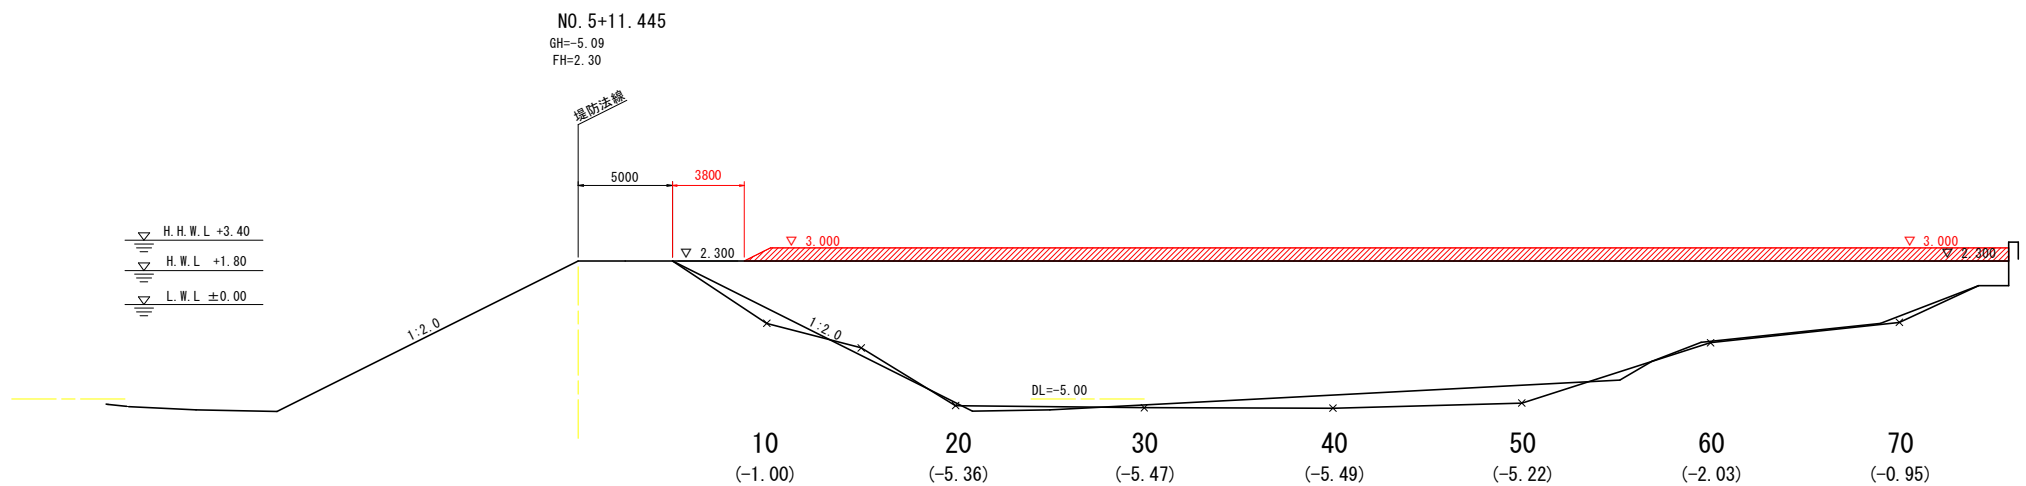

地番名	No. 5+11.445				
符号	辺長 : A	辺長 : B	辺長 : C		ヘロン面積
1	67.000	1.565	65.604		23.45
2	65.604	65.600	0.700		22.98
		面積			46.41

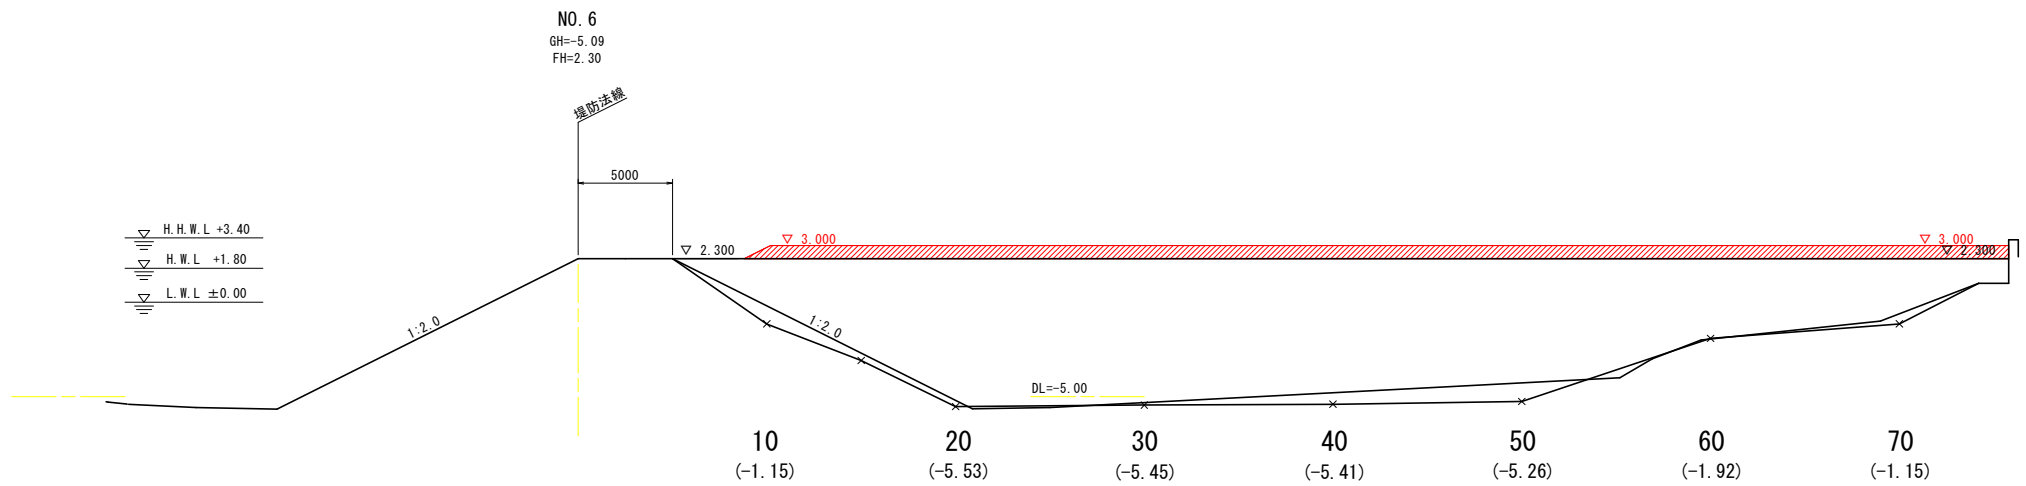


地番名	No. 6				
符号	辺長 : A	辺長 : B	辺長 : C		ヘロン面積
1	67.000	1.565	65.604		23.45
2	65.604	65.600	0.700		22.98
		面積			46.41

当初設計図面

工事名	R 8 徳土 徳島小松島港 (赤石地区) 小・豊浦 埋立工事			
路線名等	徳島小松島港 (赤石地区)			
工事箇所	小松島市豊浦町地先			
図面名	横断図 (7)			
縮尺	図示	図面番号	9	／ 13
会社名				
事業者名	徳島県徳島県土整備事務所			

横断図（8） S=1:200

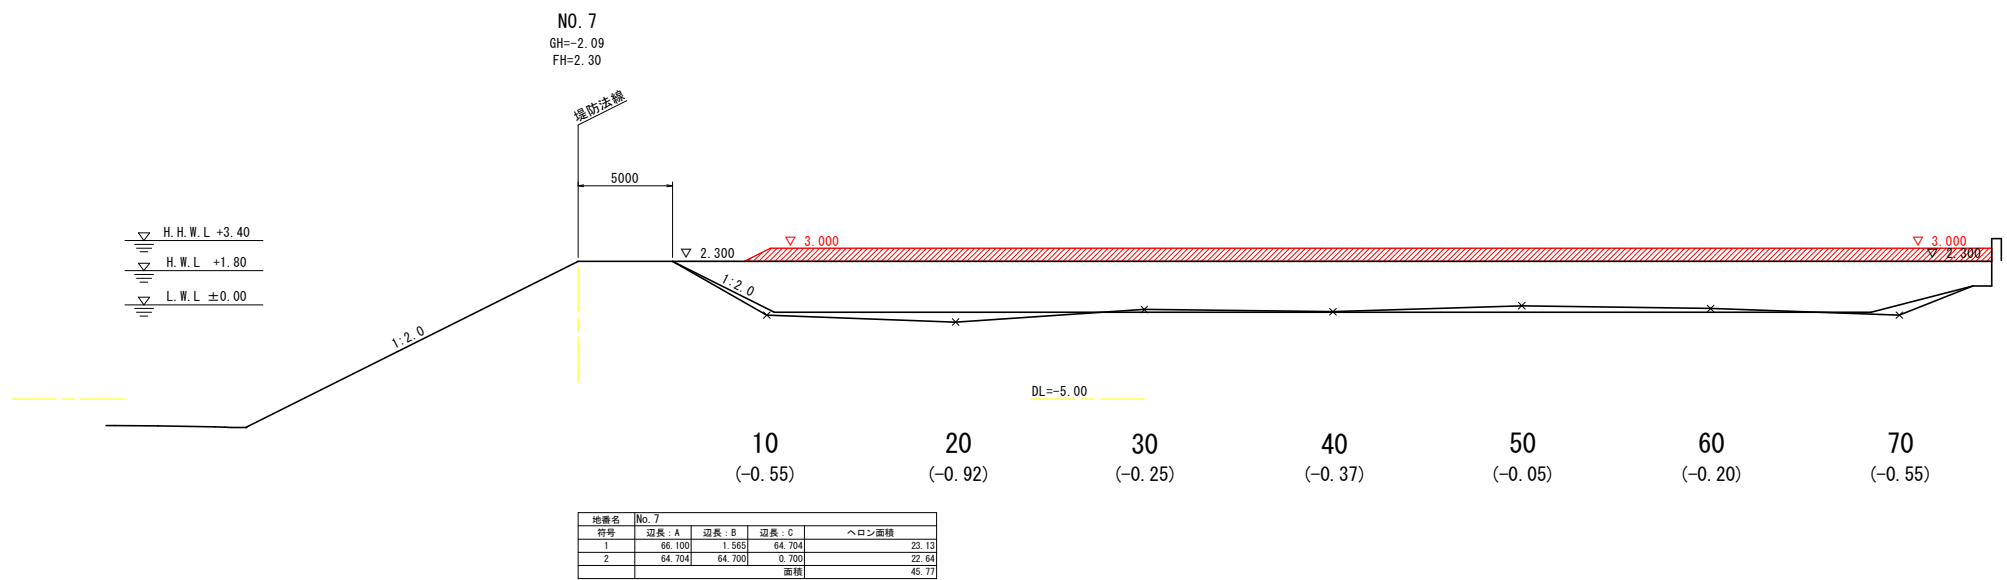


当初設計図面


工事名	R 8 徳土 徳島小松島港（赤石地区） 小・豊浦 埋立工事			
路線名等	徳島小松島港（赤石地区）			
工事箇所	小松島市豊浦町地先			
図面名	横断図（8）			
縮尺	図示	図面番号	10	／ 13
会社名				
事業者名	徳島県徳島県土整備事務所			

転落防止柵 参考図


側面図 S=1:20

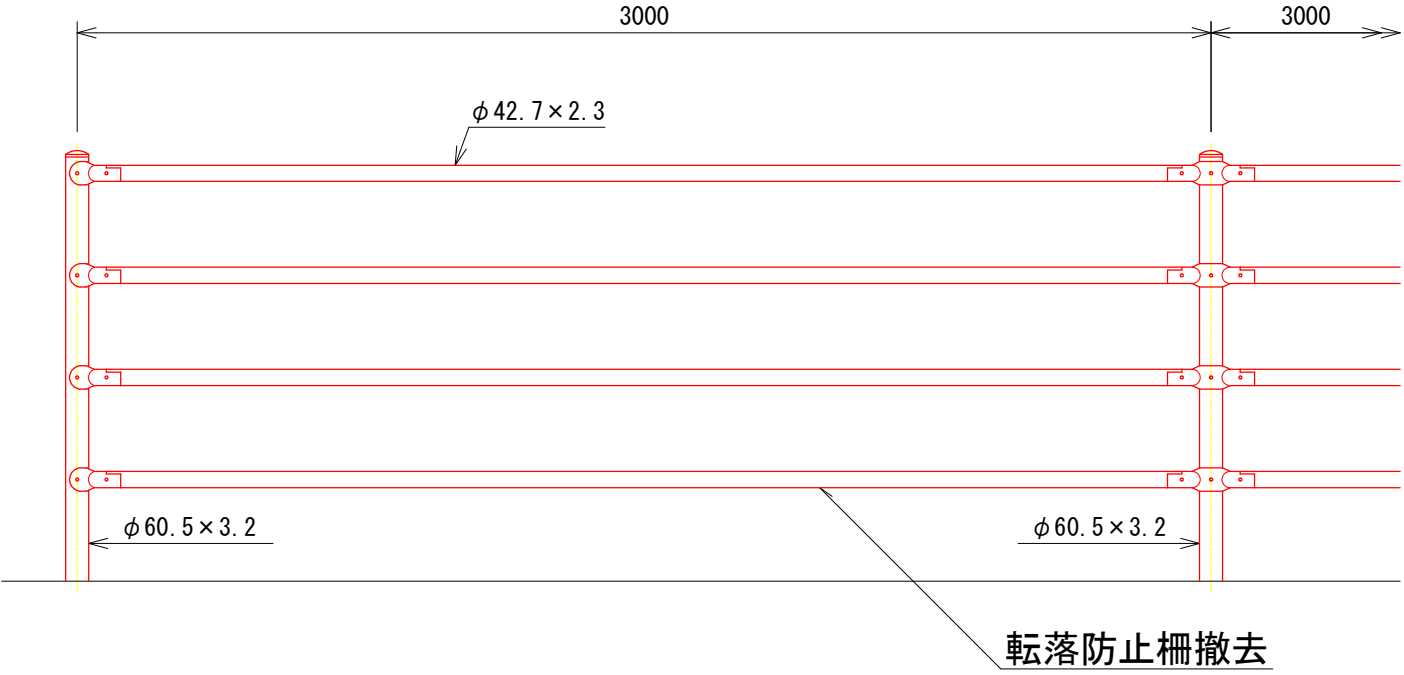

断面図 S=1:20

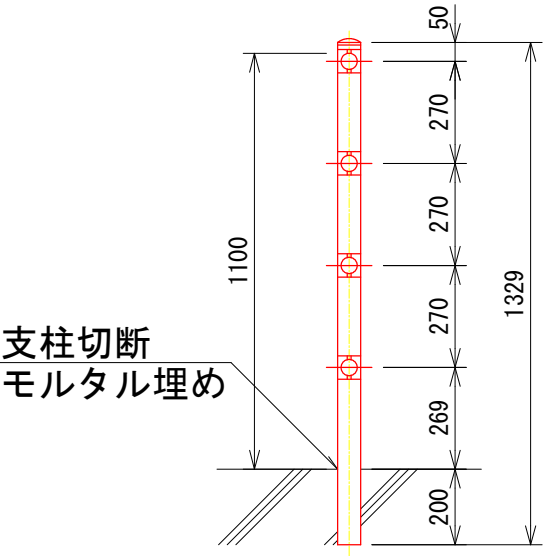

中間部取付図 S=1:4

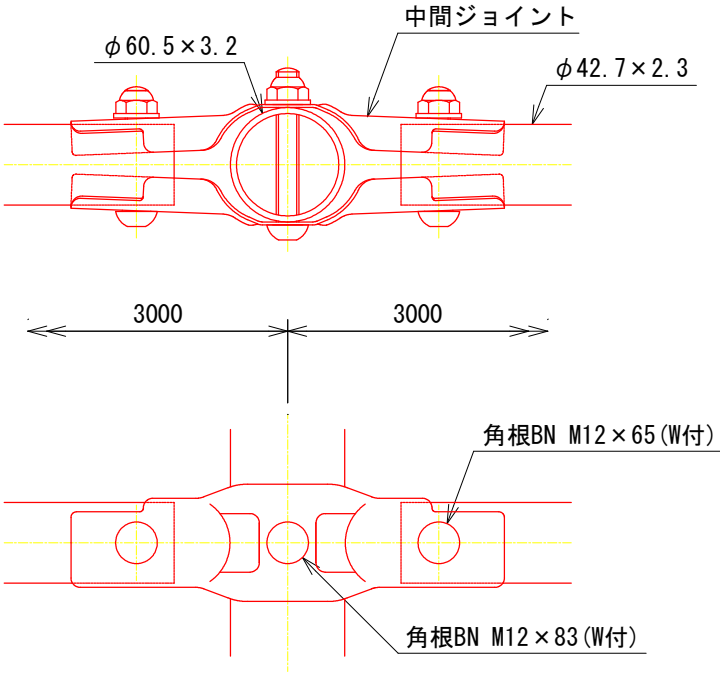

メーカー参考質量 : 12.1kg/m


3m当たり				
工種	規格	計算式	単位	数量
充填補修		$0.06 \times 0.06 \times 1/4 \times \pi \times 0.2$	m3	0.0006
無収縮剤	セメント系ﾌﾟﾚﾐｯｸｽ 標準混和量1875kg	1875×0.0006	kg	1.1

当初設計図面

工事名	R 8 徳土 徳島小松島港（赤石地区） 小・豊浦 埋立工事			
路線名等	徳島小松島港（赤石地区）			
工事箇所	小松島市豊浦町地先			
図面名	転落防止柵 参考図			
縮尺	図示	図面番号	11	／ 13
会社名				
事業者名	徳島県徳島県土整備事務所			

点 名	X座標	Y座標	標 高
1.1	110676.694	102340.339	3.420
1.2	110633.194	102347.511	4.125
1.3	110990.456	102383.994	4.248
1.4	110569.737	102335.037	2.953
1.5	110543.847	102290.322	2.998
1.6	110515.243	102342.917	3.015
1.7	110487.706	102197.825	3.307
1.8	110421.779	102199.844	5.213

- ・公共測量承認番号: 令6四公第112号
- ・標高は、C.D.L【工事用基準面(最低水面)】表示。 T.Pとの換算値 0.855m
- ・等高線は、発注者貸与のR5小松島港深淺測量データ(点群データ)から作成した。

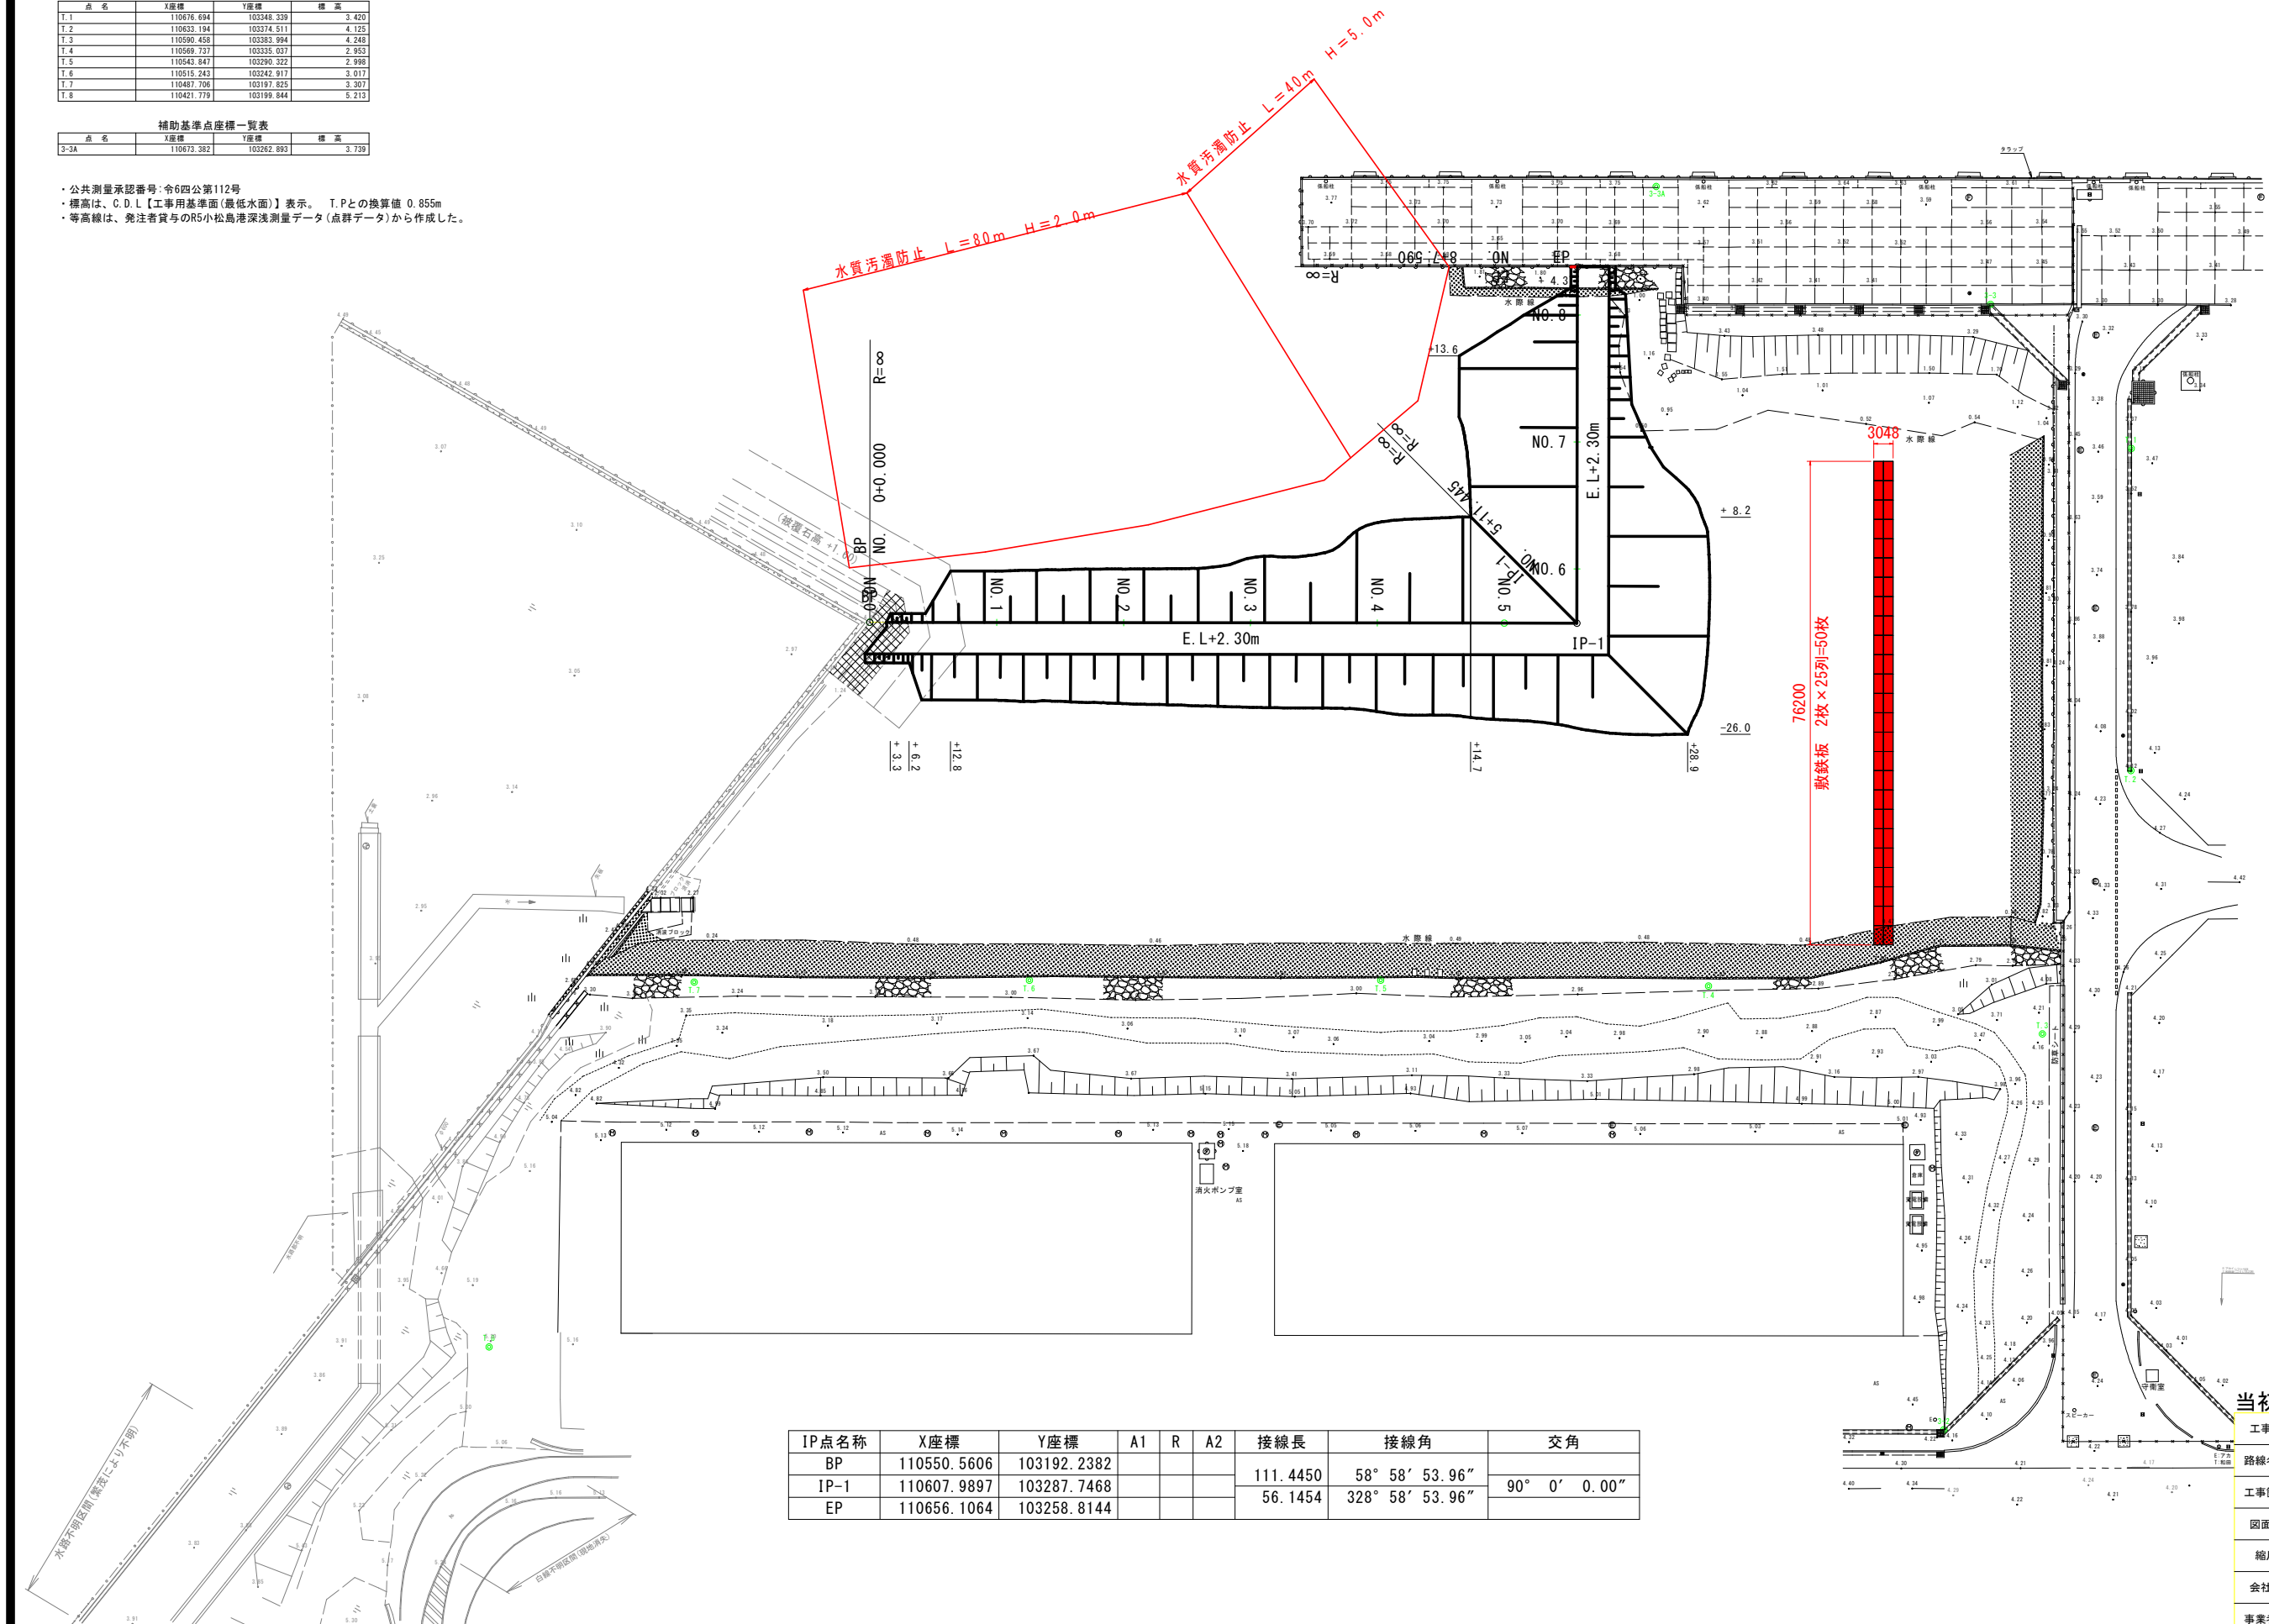

IP点名称	X座標	Y座標	A1	R	A2	接線長	接線角	交角
BP	110550.5606	103192.2382				111.4450 56.1454	58° 58' 53.96" 328° 58' 53.96"	
IP-1	110607.9897	103287.7468						90° 0' 0.00"
EP	110656.1064	103258.8144						

当初設計図面				
工事名	R 8 徳土 徳島小松島港（赤石地区） 小・豊浦 埋立工事			
路線名等	徳島小松島港（赤石地区）			
工事箇所	小松島市豊浦町地先			
図面名	仮設工平面図			
縮尺	図示	図 面 番 号	12 / 13	
会社名				
事業者名	徳島県徳島県土整備事務所			

3級基準点座標一覧表			
点名	X座標	Y座標	標高
3-1	110369.706	103206.666	5.175
3-2	110526.996	103402.908	4.212
3-3	110684.676	103317.613	3.374

4級基準点座標一覧表			
点名	X座標	Y座標	標高
T.1	110676.694	103348.339	3.420
T.2	110833.194	103374.511	4.125
T.3	110590.458	103383.994	4.245
T.4	110569.737	103335.037	2.953
T.5	110543.847	103290.322	2.998
T.6	110515.243	103242.917	3.017
T.7	110487.706	103197.825	3.307
T.8	110421.779	103199.544	5.213

補助基準点座標一覧表			
点名	X座標	Y座標	標高
3-3A	110673.382	103262.893	3.739

- ・公共測量承認番号: 令6四公第112号
- ・標高は、C.D.L【工事用基準面(最低水面)】表示。T.Pとの換算値 0.855m
- ・等高線は、発注者貸与のR5小松島港深淺測量データ(点群データ)から作成した。

伐採平面図 S=1:500

伐採面積計算図

伐採エリア

伐採エリア 面積計算

地番 番号	辺長: A	辺長: B	辺長: C	ヘロン面積
①	2.634	51.651	51.833	67.959
②	51.833	60.184	9.165	105.389
③	9.165	8.845	10.299	38.003
④	10.299	20.125	10.445	25.367
⑤	10.445	45.419	35.684	76.245
⑥	35.684	58.228	38.231	662.137
⑦	38.231	38.414	1.959	37.361
				面積
				1012.511

当初設計図面

工事名	R 8 徳土 徳島小松島港(赤石地区) 小・豊浦 埋立工事		
路線名等	徳島小松島港(赤石地区)		
工事箇所	小松島市豊浦町地先		
図面名	伐採平面図		
縮尺	図示	図面番号	13 / 13
会社名			
事業者名	徳島県徳島県土整備事務所		