


平面図

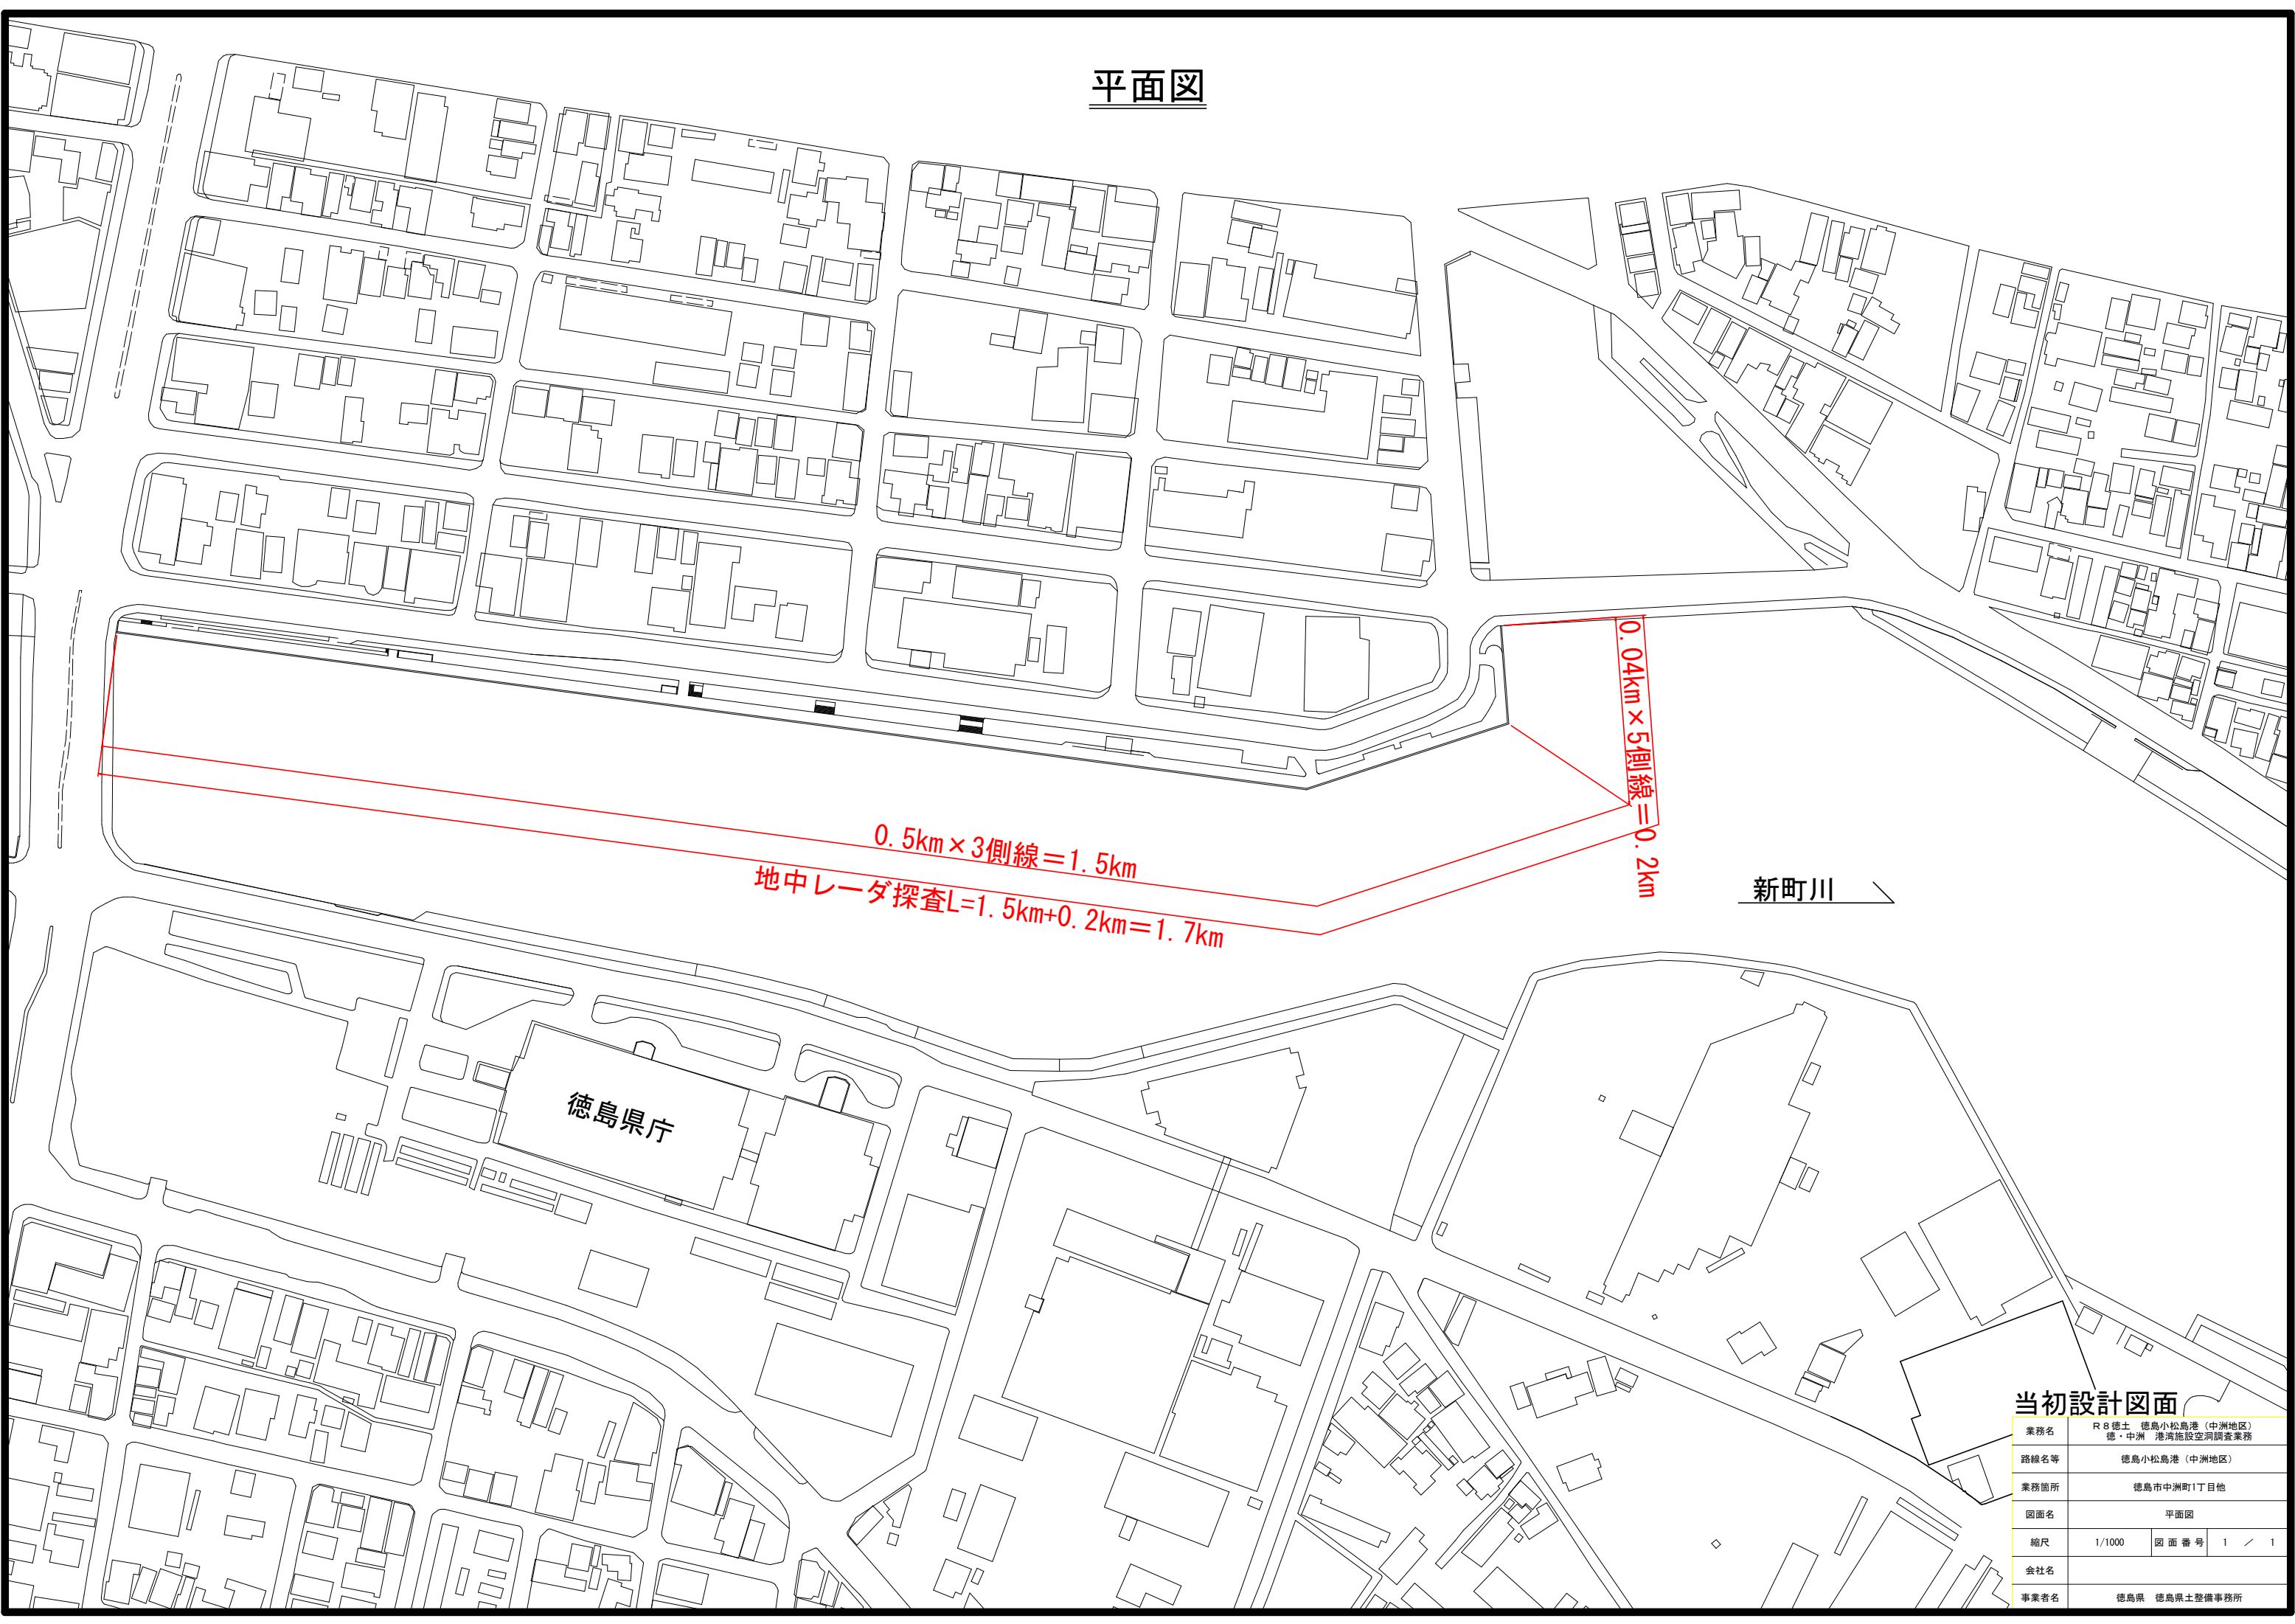

当初設計図面

業務名	R 8 徳土 徳島小松島港（中洲地区） 徳・中洲 港湾施設空洞調査業務		
路線名等	徳島小松島港（中洲地区）		
業務箇所	徳島市中洲町1丁目他		
図面名	平面図		
縮尺	1/1000	図面番号	1 / 1
会社名			
事業者名	徳島県 徳島県土整備事務所		