



橋梁補修一般図 S=1:500


側面図

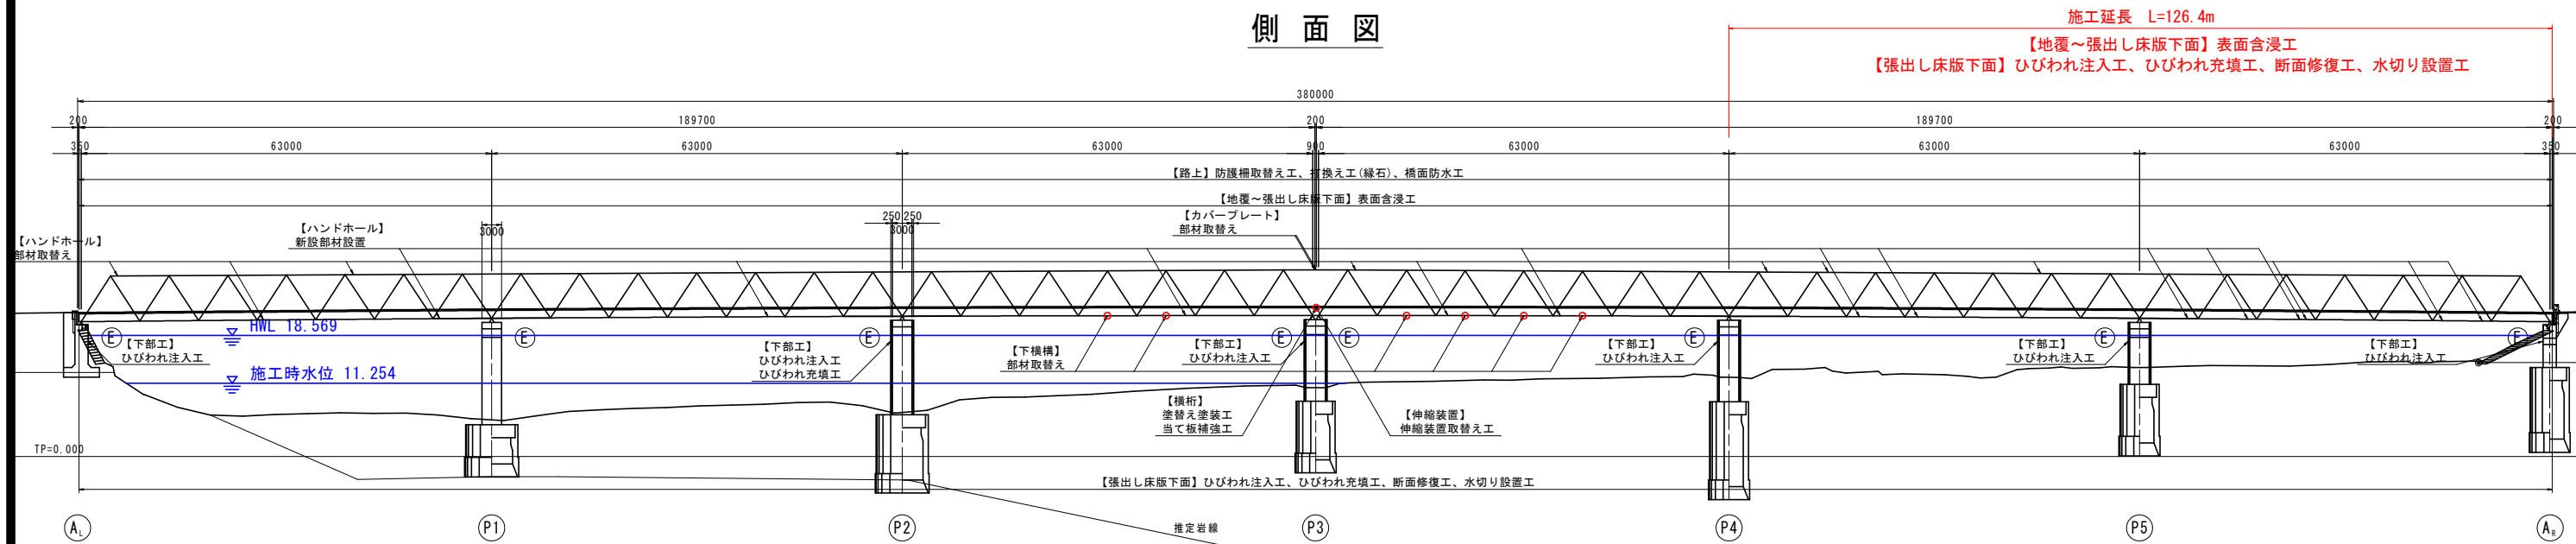

平面図

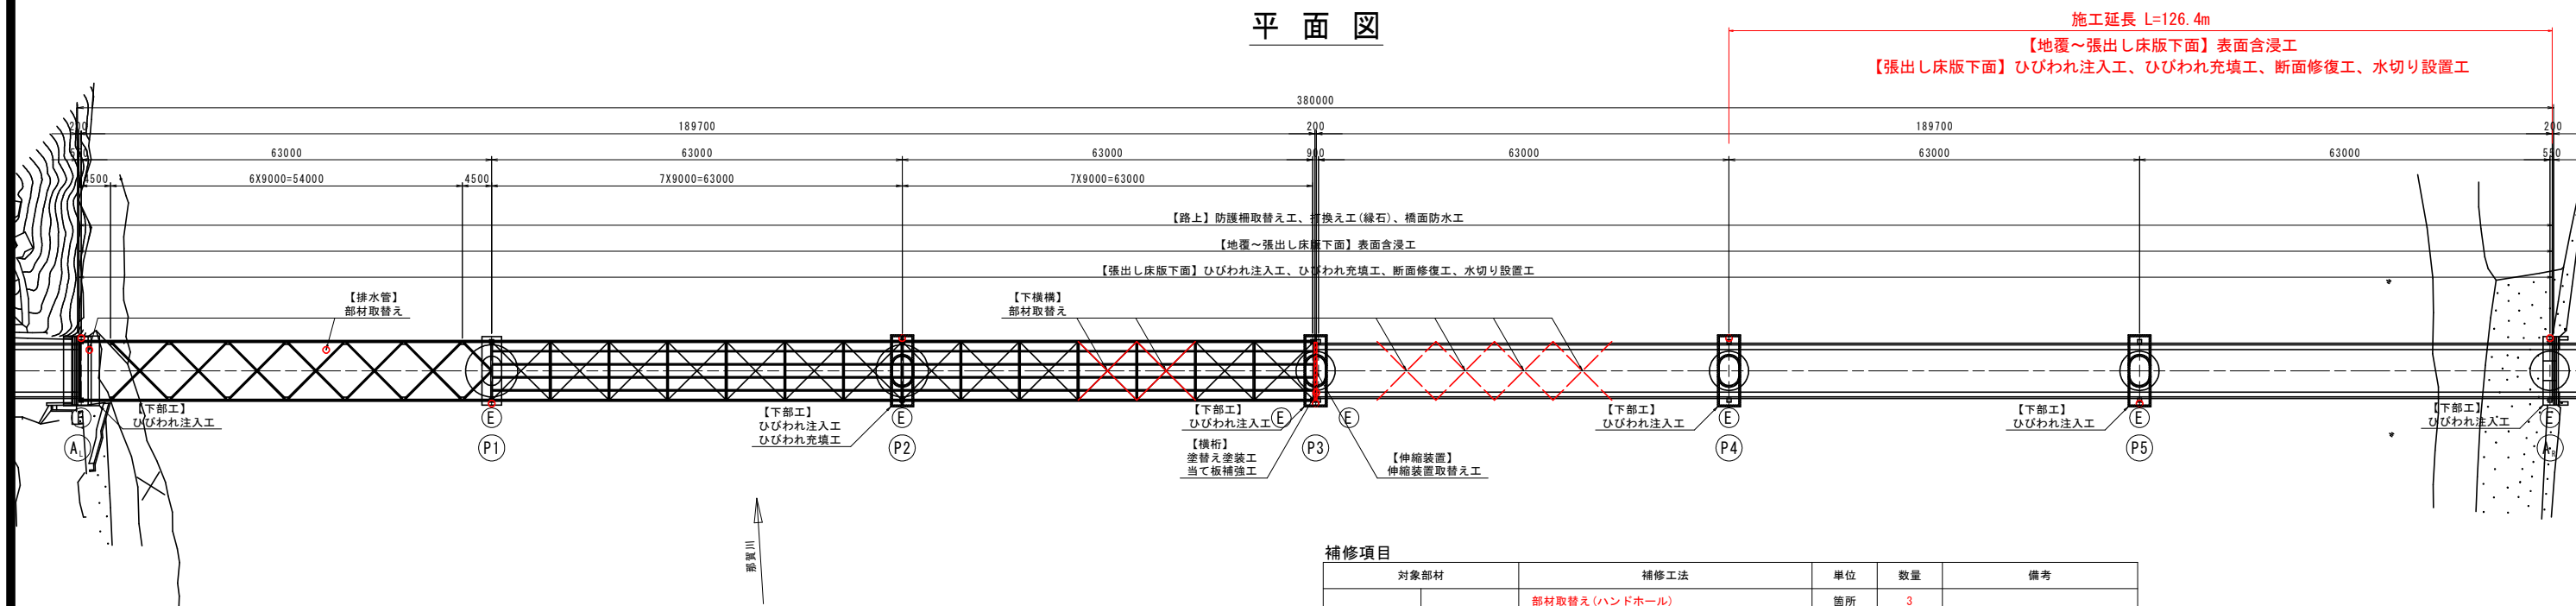

上部工断面図 S=1:100

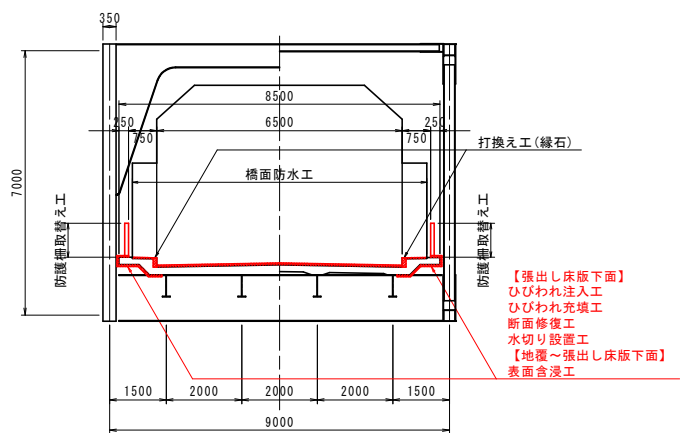

補修項目


対象部材		補修工法	単位	数量	備考
上部構造	主構トラス	部材取替え(ハンドホール)	箇所	3	
		部材再設置(ハンドホール)	箇所	5	
		部材取替え(カバープレート)	箇所	-	
	横桁	塗替え塗装工	m2	-	
		当て板工(ボルト締め)	箇所	-	Web
		当て板工(溶接)	箇所	-	上Flg
	下横構	部材取替え	箇所	-	
	床版	ひびわれ注入工	m	170.0	
		ひびわれ充填工	m	38.0	
		断面修復工	m3	0.4	
表面含浸工		m2	258.0		
水切り設置工		m	253.0		
下部構造	橋脚	ひびわれ注入工	m	-	
		ひびわれ充填工	m	-	
路面	防護柵	防護柵取替え工	m	-	
	伸縮装置	伸縮装置取替え工	箇所	-	中間支点車道部, 歩道部
	緑石	打換え工	m	-	
	舗装	橋面防水工(車道部)	m2	-	シート防水
		橋面防水工(歩道部)	m2	-	塗膜防水
排水管		固定金具再設置	箇所	-	

実施設計図面

工事名	R8阿土 阿南勝浦線(持井橋) 阿南・上大野 橋梁修繕工事(2)(企画)		
路線名等	阿南勝浦線(持井橋)		
工事箇所	阿南市上大野町萱原地(第2分割)		
図面名	橋梁補修一般図		
縮尺	1:500	図面番号	1/20
会社名			
事業者名	徳島県阿南県土整備事務所		

主構トラス部取替え図(1)

下弦材取替え要領

 

工 事 名	R8 阿土 阿南勝浦線（持井橋） 阿南・上大野 橋梁修繕工事（2）（全育）		
路線名等	阿南勝浦線（持井橋）		
工事箇所	阿南市上大野町萱原他（第2分割）		
図 面 名	鋼部材補修詳細図（その1）		
縮 尺	1：10	図面番号	2 / 20
会 社 名			
事業者名	徳島県阿南県土整備事務所		


鋼部材補修詳細図(その3) S=1:10

主構トラス部再設置図


下弦材再設置要領

現況図

※ カバーPL及びその取付ボルトは竣工図には記載されていない。よって *印付き法は全て推定値。

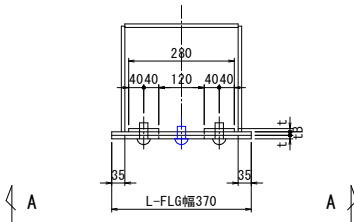

補修図

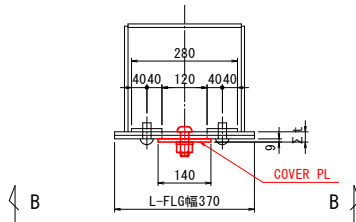


撤去数量 (1箇所あたり, 全8箇所)
2-Rivet φ22 SV-41


新設数量 (1箇所あたり, 全8箇所)
1-Cover PL 140×9×460 (SS400)
2-TCB M22×L (S10T)

寸法表		(単位: mm)			
連結NO.	位置	tB	t	Σ t	L
J-6	下流	12	11	32	70
J-19	上流	13	12	34	70
J-24	下流	12	11	32	70
J-29	下流	12	11	32	70
J-30	下流	12	11	32	70
J-35	上流	12	11	32	70
J-36	上流	12	11	32	70
J-37	下流	12	11	32	70

カバープレート

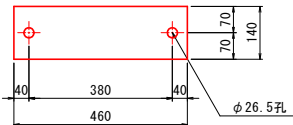


再設置エフロー図

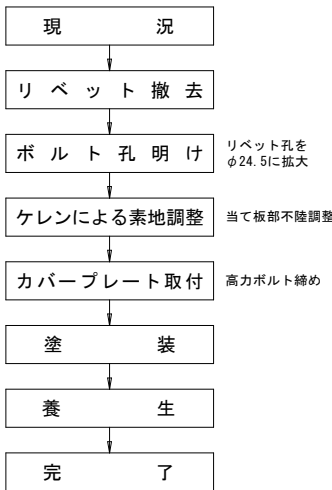

※ < >内の数値は、J6～J9, J12～J15, J26～J29, J32～J35 の寸法を示す。

配置図 S=1:300

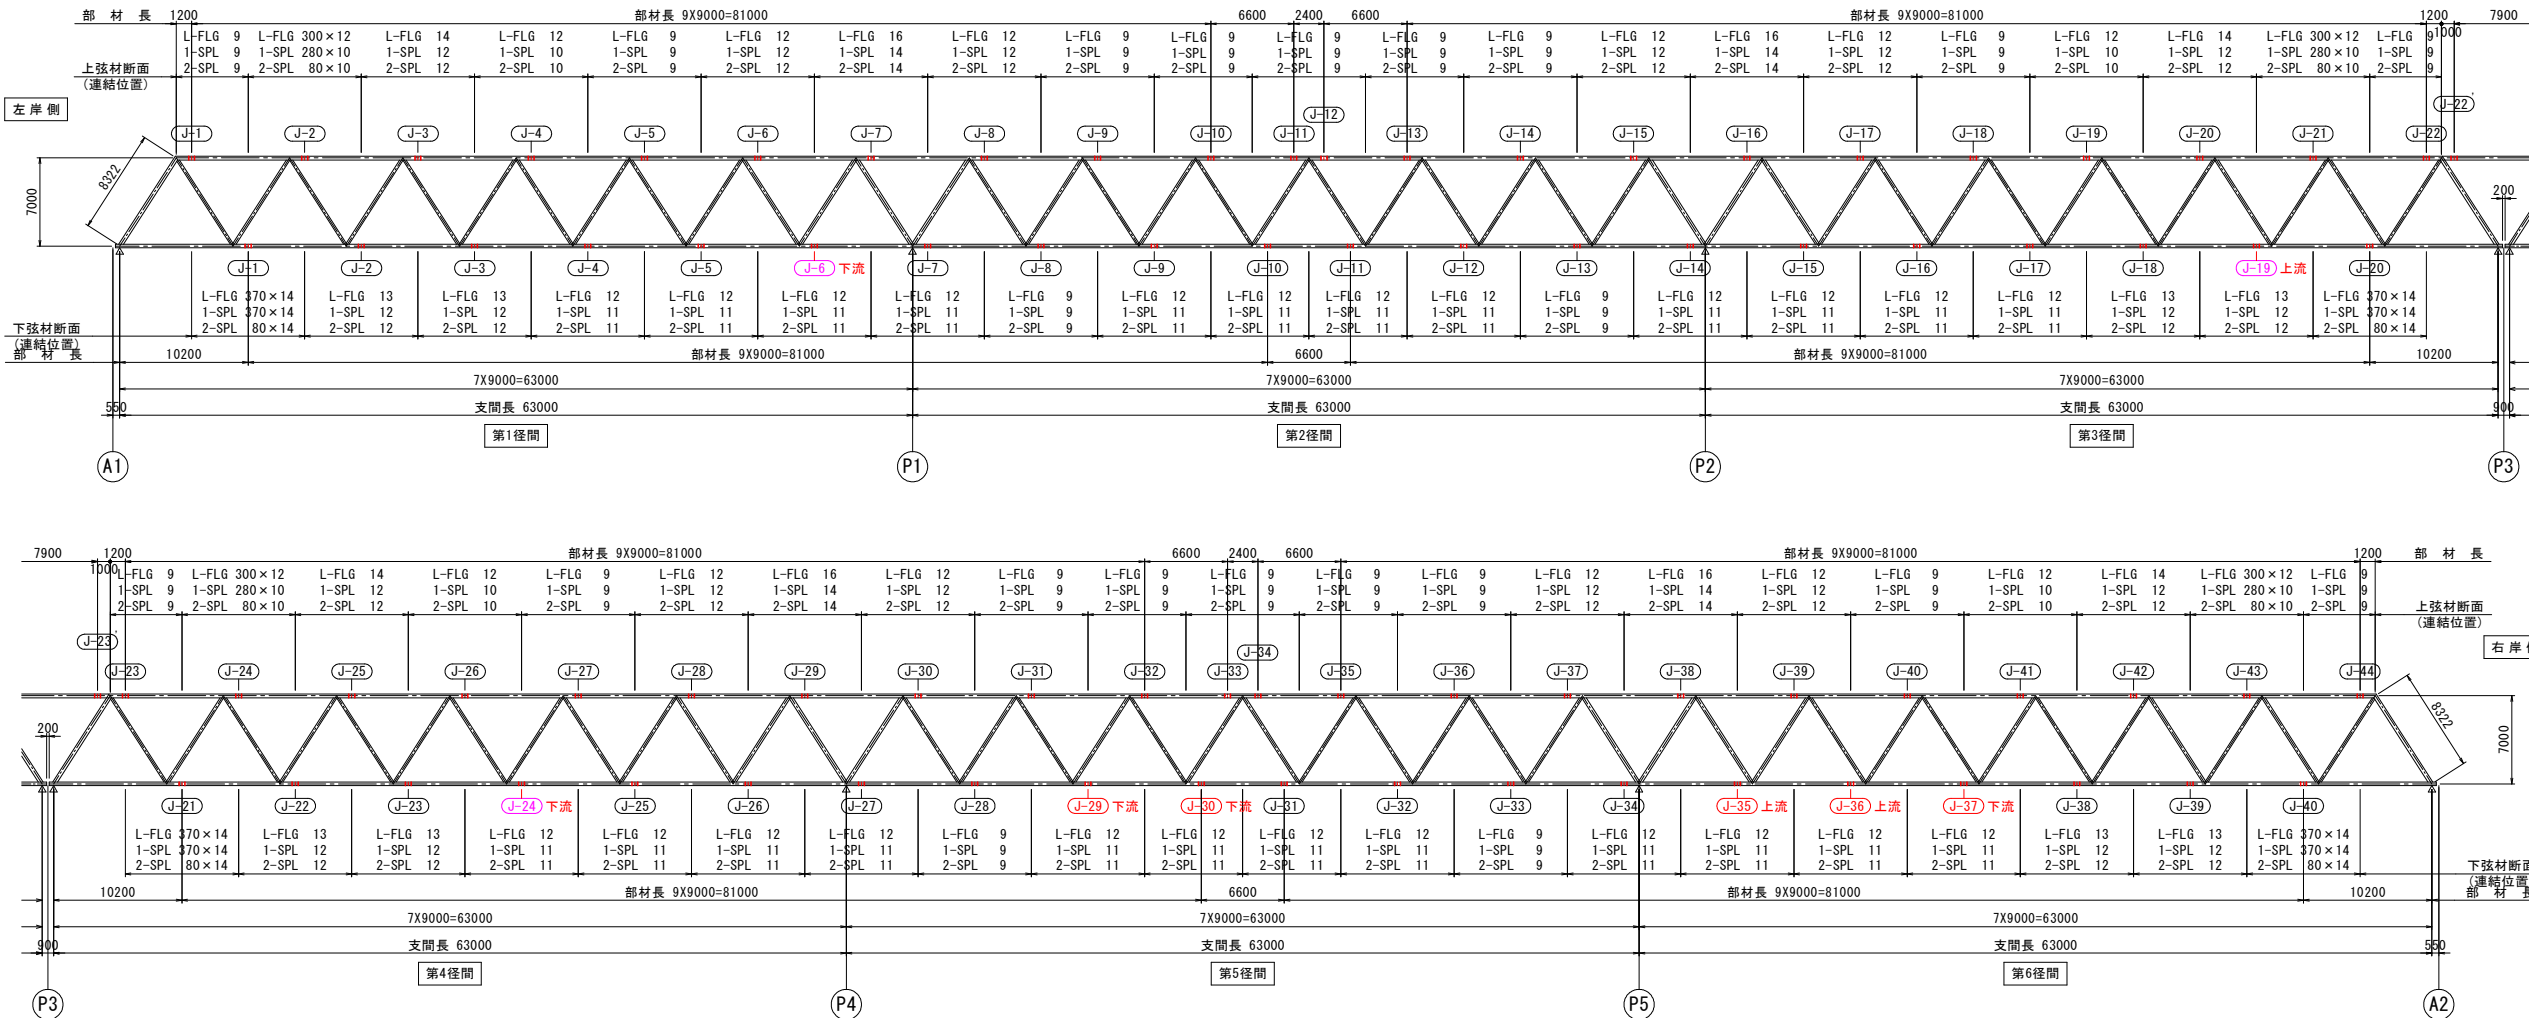


注記)
1. 図中詳細寸法は、足場架設後現地実測の上決定すること。
2. 工場製作は現地実測の上、製作を行うこと。
3. 既設部への高力ボルトの現場孔明けは全てφ24.5とする。
4. 既設カバーPL固定ボルトの孔埋めを行う事。

実施設計図面

工事名	R 8 阿土 阿南勝浦線(持井橋) 阿南・上大野 橋梁修繕工事(2) (企育)		
路線名等	阿南勝浦線(持井橋)		
工事箇所	阿南市上大野町萱原他(第2分割)		
図面名	鋼部材補修詳細図(その3)		
縮尺	1:10	図面番号	3 / 20
会社名			
事業者名	徳島県阿南県土整備事務所		


コンクリート補修工共通詳細図

断面修復工詳細図

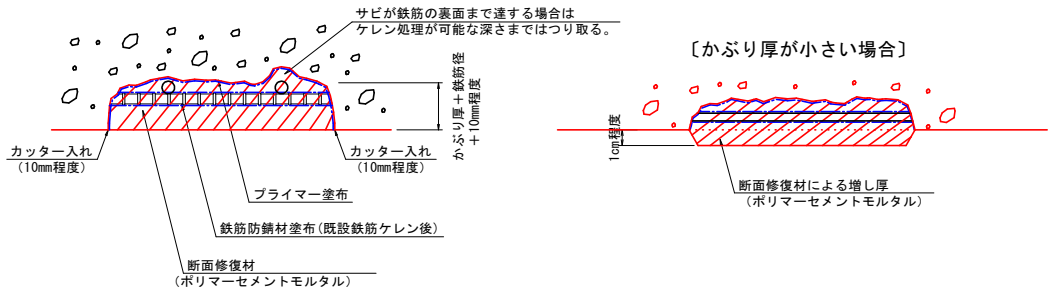


※ 使用する材料の仕様に基づいて施工すること。
※ 補修部縁端は、フェザーエッジが生じないようにカッターで切れ込みを入れること。
※ 鉄筋のかぶり厚が薄い場合は、ポリマーセメントモルタルで10mm以上は確保するように盛ってすり付ける形で断面修復を行うこと。施工時の番線等の残骸は可能な限り撤去して断面修復すること。
※ はつり深さは適宜調整するものとし、脆弱部は完全に除去して充填を行うこと。
※ 鉄筋がある場合は、既設鉄筋の背面、既設部材の粗骨材寸法程度まで除去する。(10～20mm程度)
※ 豆板部で粗骨材が露出している部分においては脆弱部ははつり取り、健全部を露出してポリマーセメントモルタル等を塗布や充填して復旧すること。
※ はつりを行い、鉄筋が確認された場合は錆を除去した後、鉄筋防錆材を塗布すること。

ひびわれ注入工詳細図

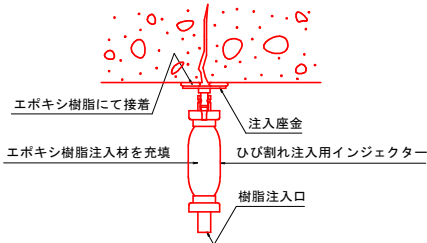


【ひび割れ注入工法の施工要領】

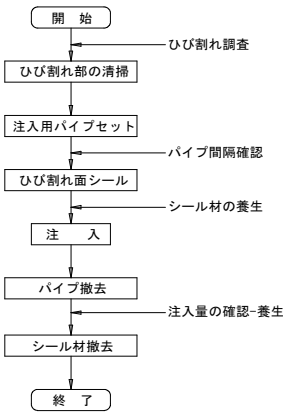


注) 施工時に現地実測の上、数量を確定すること。
注) 規格は、エポキシ樹脂注入材 1種同等品を推奨とする。
注) 基本的にひび割れ幅0.2～1.0mm以下を対象にひびわれ注入による補修とする。
注) 遊離石灰部は研削して状態を見極めて、補修すること。
注) 損傷状況により補修工法に変更が生じる場合は、監督員と協議の上、最終決定すること。

ひびわれ充填工法詳細図

(Uカット工法)

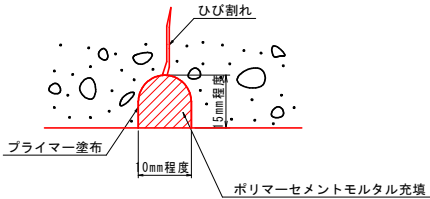

【Uカット工法の施工要領】

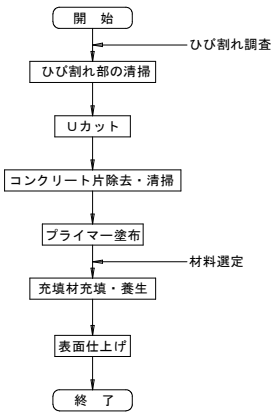


注) 施工時に現地実測の上、数量を確定すること。
注) 充填材は、ポリマーセメントモルタルとする。
注) 基本的にひび割れ幅1.0mm以上及び遊離石灰等で注入が困難な箇所を対象とする。
注) 遊離石灰部は研削して状態を見極めて、補修の必要性を判断すること。
注) 損傷状況により補修工法に変更が生じる場合は、監督員と協議の上、最終決定すること。

実施設計図面

工 事 名	R 8 阿 土 阿南勝浦線(持井橋) 阿南・上大野橋梁修繕工事(2)(企画)		
路線名等	阿南勝浦線(持井橋)		
工事箇所	阿南市上大野町萱原他(第2分割)		
図 面 名	コンクリート補修工共通詳細図		
縮 尺	1:1	図面番号	4 / 20
会 社 名			
事業者名	徳島県阿南県土整備事務所		

上部工補修詳細図(その29) S=1:30
床版下面(第5径間1パネル目)

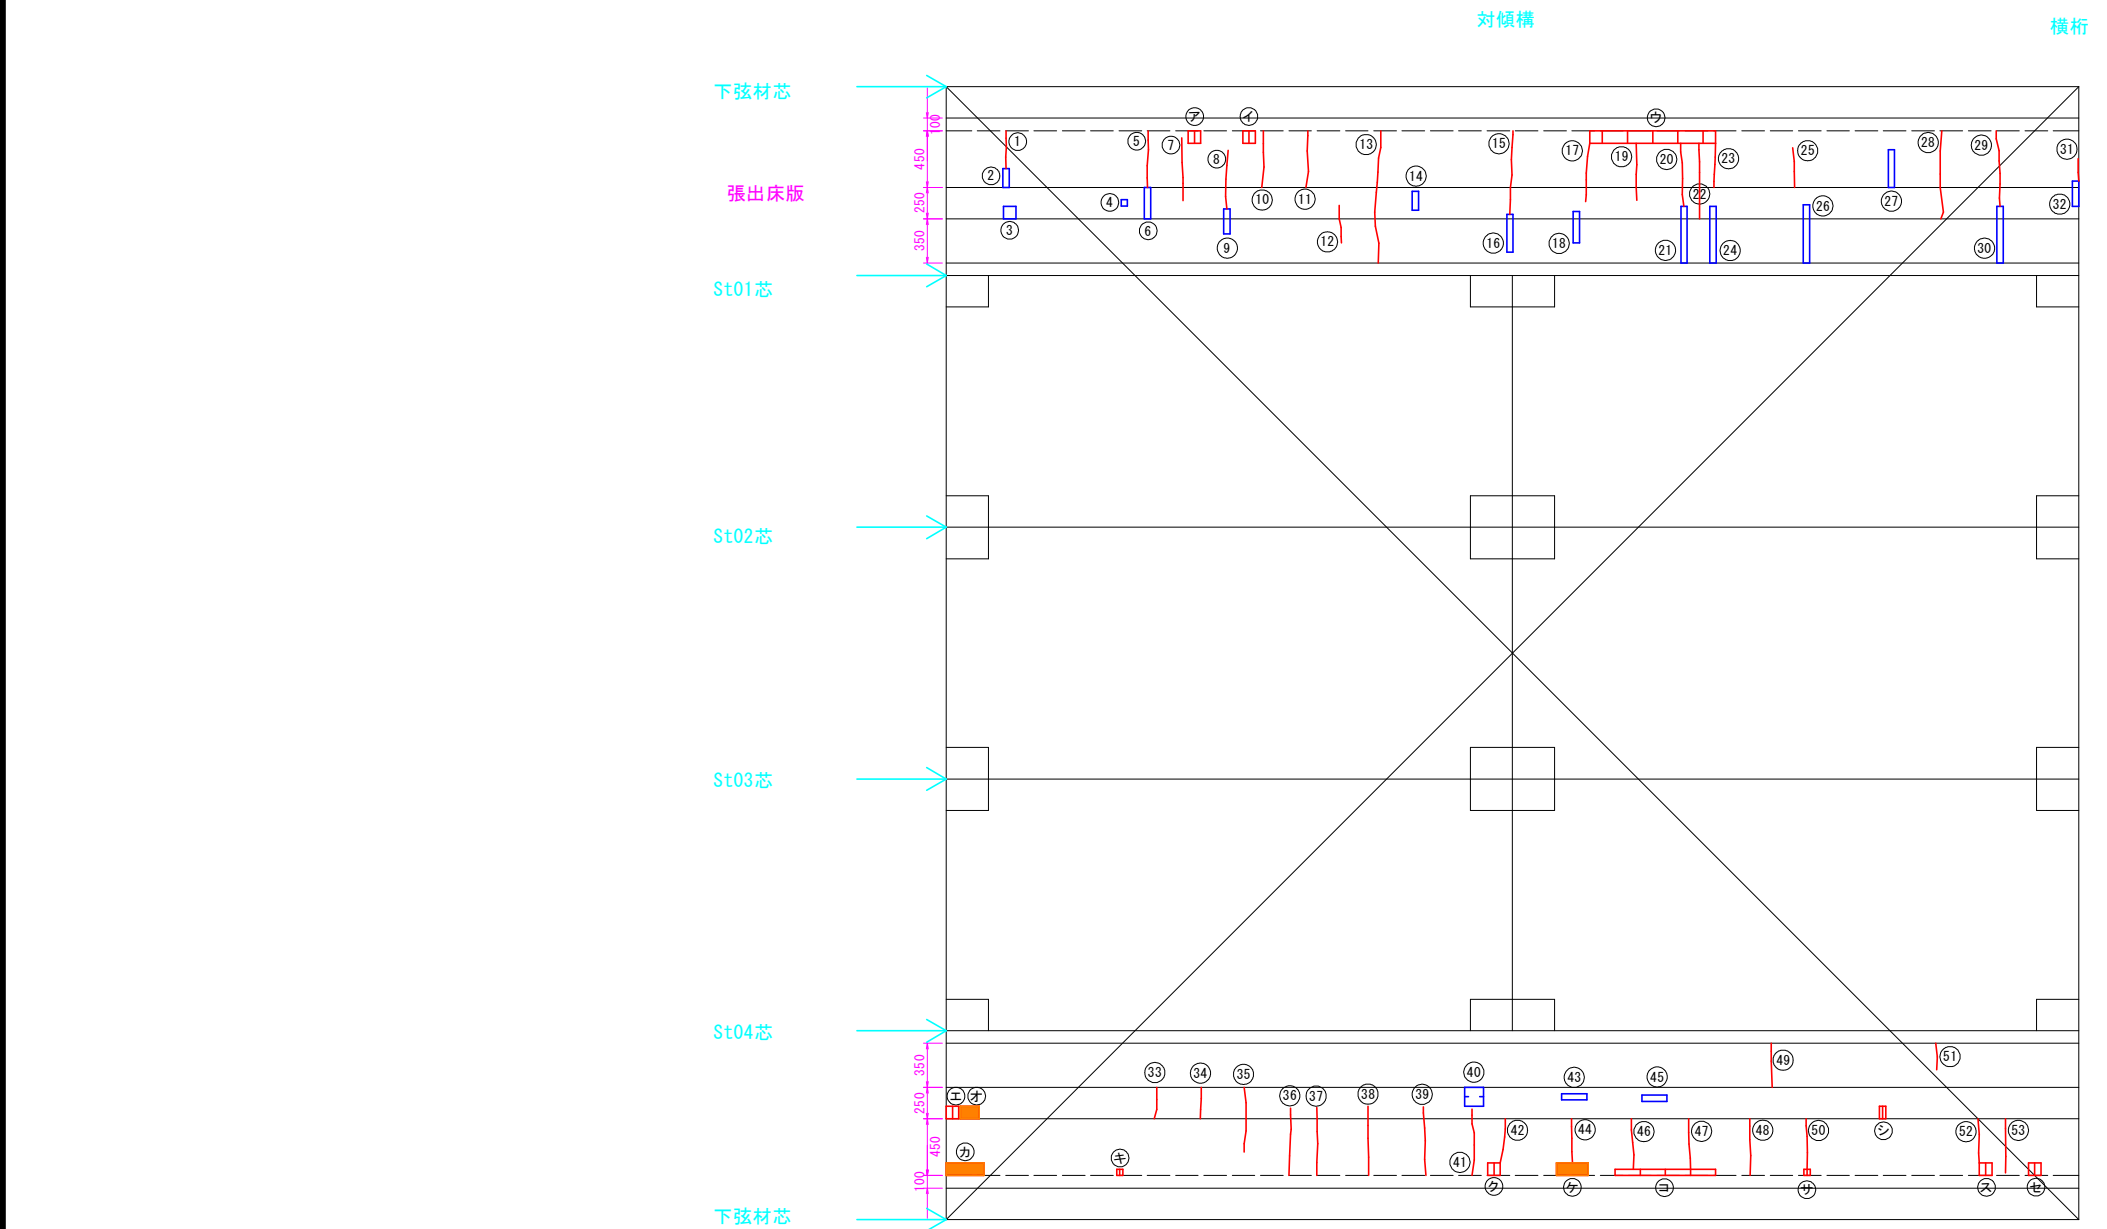

ひびわれ注入工

部材	No.	種別	幅 W 【mm】	延長 L 【mm】
床版0101	1	床版ひびわれ	0.2	300
床版0101	5	床版ひびわれ	0.2	450
床版0101	7	床版ひびわれ	0.2	500
床版0101	8	床版ひびわれ	0.2	500
床版0101	10	床版ひびわれ	0.2	450
床版0101	11	床版ひびわれ	0.2	450
床版0101	12	床版ひびわれ	0.2	300
床版0101	13	床版ひびわれ	0.2	1,050
床版0101	15	床版ひびわれ	0.2	700
床版0101	17	床版ひびわれ	0.2	500
床版0101	19	床版ひびわれ	0.2	450
床版0101	20	床版ひびわれ	0.2	500
床版0101	22	床版ひびわれ	0.2	600
床版0101	23	床版ひびわれ	0.2	350
床版0101	25	床版ひびわれ	0.2	350
床版0101	28	床版ひびわれ	0.2	700
床版0101	29	床版ひびわれ	0.2	600
床版0101	31	床版ひびわれ	0.2	200
床版0501	33	床版ひびわれ	0.2	250
床版0501	34	床版ひびわれ	0.2	250
床版0501	35	床版ひびわれ	0.2	550
床版0501	36	床版ひびわれ	0.2	550
床版0501	37	床版ひびわれ	0.2	550
床版0501	38	床版ひびわれ	0.2	550
床版0501	39	床版ひびわれ	0.2	550
床版0501	41	床版ひびわれ	0.2	550
床版0501	42	床版ひびわれ	0.2	350
床版0501	44	床版ひびわれ	0.2	350
床版0501	46	床版ひびわれ	0.2	400
床版0501	47	床版ひびわれ	0.2	400
床版0501	48	床版ひびわれ	0.2	450
床版0501	49	床版ひびわれ	0.2	350
床版0501	50	床版ひびわれ	0.2	400
床版0501	51	床版ひびわれ	0.2	200
床版0501	52	床版ひびわれ	0.2	350
床版0501	53	床版ひびわれ	0.2	450

ひびわれ充填工


部材	No.	種別	幅 W 【mm】	延長 L 【mm】
床版0101	2	遊離石灰	-	150
床版0101	3	遊離石灰	-	100
床版0101	4	遊離石灰	-	50
床版0101	6	遊離石灰	-	250
床版0101	9	遊離石灰	-	200
床版0101	14	遊離石灰	-	150
床版0101	16	遊離石灰	-	300
床版0101	18	遊離石灰	-	250
床版0101	21	遊離石灰	-	450
床版0101	24	遊離石灰	-	450
床版0101	26	遊離石灰	-	500
床版0101	27	遊離石灰	-	500
床版0101	30	遊離石灰	-	450
床版0101	32	遊離石灰	-	200
床版0501	40	遊離石灰	-	150
床版0501	43	遊離石灰	-	200
床版0501	45	遊離石灰	-	200

断面修復工

部材	記号	種別	幅 W 【mm】	延長 L 【mm】	深さ t 【mm】	面積 A 【m ² 】	体積 V 【m ³ 】
床版0101	ア	鉄筋露出	100	100	50	0.0100	0.0005
床版0101	イ	鉄筋露出	100	100	50	0.0100	0.0005
床版0101	ウ	鉄筋露出	1,000	100	50	0.1000	0.0050
床版0501	エ	鉄筋露出	100	100	50	0.0100	0.0005
床版0501	オ	つき	150	100	50	0.0150	0.0008
床版0501	カ	つき	300	100	50	0.0300	0.0015
床版0501	キ	鉄筋露出	50	50	50	0.0025	0.0001
床版0501	ク	鉄筋露出	100	100	50	0.0100	0.0005
床版0501	ケ	つき	250	100	50	0.0250	0.0013
床版0501	コ	鉄筋露出	800	50	50	0.0400	0.0020
床版0501	サ	鉄筋露出	50	50	50	0.0025	0.0001
床版0501	シ	鉄筋露出	50	100	50	0.0050	0.0003
床版0501	ス	鉄筋露出	100	100	50	0.0100	0.0005
床版0501	セ	鉄筋露出	100	100	50	0.0100	0.0005

表示	損傷の種類	表示	損傷の種類
ひび割れ		遊離石灰	
剥離		漏水	
鉄筋露出		豆板	
うき		その他	

マーク図

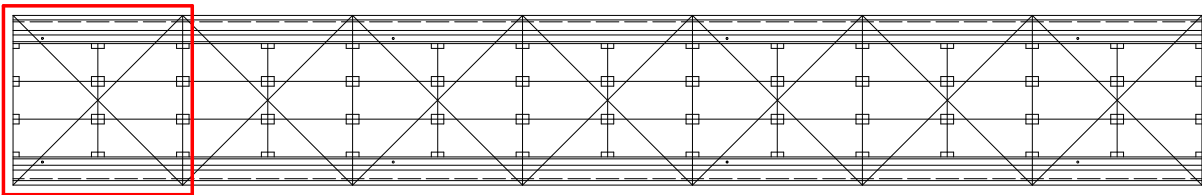


実施設計図面


工事名	R 8 阿土 阿南勝浦線(持井橋) 阿南・上大野橋梁修繕工事(2) (企育)		
路線名等	阿南勝浦線(持井橋)		
工事箇所	阿南市上大野町萱原他(第2分割)		
図面名	上部工補修詳細図(その29)		
縮尺	1:30	図面番号	5 / 20
会社名			
事業者名	徳島県阿南県土整備事務所		

上部工補修詳細図(その30) S=1:30

床版下面(第5径間2パネル目)

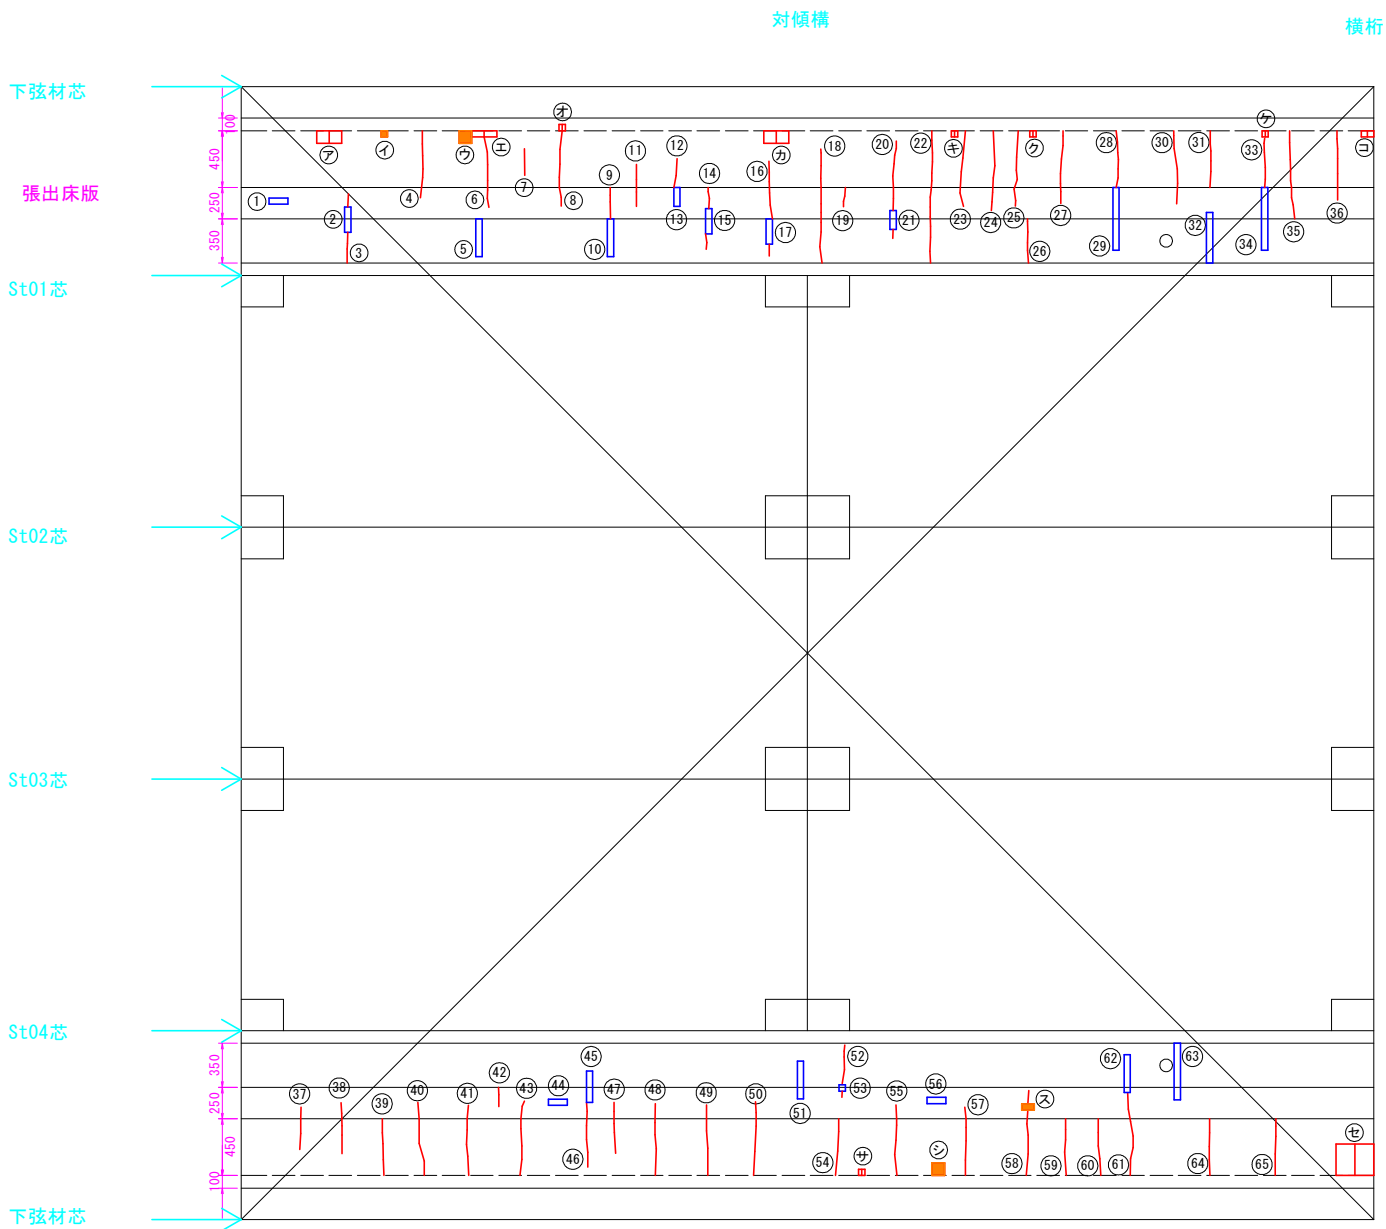

マーク図

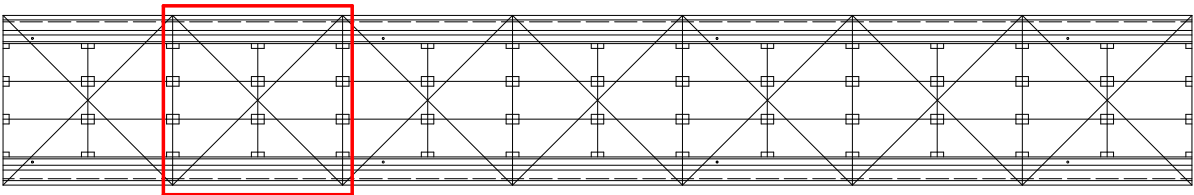

表示	損傷の種類	表示	損傷の種類
ひび割れ		遊離石灰	
剥離		漏水	
鉄筋露出		豆板	
うき		その他	

ひびわれ注入工

部材	No.	種別	幅 W [mm]	延長 L [mm]
床版0103	3	床版ひびわれ	0.2	350
床版0103	4	床版ひびわれ	0.2	550
床版0103	6	床版ひびわれ	0.2	600
床版0103	7	床版ひびわれ	0.2	250
床版0103	8	床版ひびわれ	0.2	600
床版0103	9	床版ひびわれ	0.2	250
床版0103	11	床版ひびわれ	0.2	350
床版0103	12	床版ひびわれ	0.2	250
床版0103	14	床版ひびわれ	0.2	300
床版0103	16	床版ひびわれ	0.2	550
床版0103	18	床版ひびわれ	0.2	900
床版0103	19	床版ひびわれ	0.2	150
床版0103	20	床版ひびわれ	0.2	650
床版0103	22	床版ひびわれ	0.2	1,050
床版0103	23	床版ひびわれ	0.2	600
床版0103	24	床版ひびわれ	0.2	650
床版0103	25	床版ひびわれ	0.2	600
床版0103	26	床版ひびわれ	0.2	350
床版0103	27	床版ひびわれ	0.2	600
床版0103	28	床版ひびわれ	0.2	450
床版0103	30	床版ひびわれ	0.2	600
床版0103	31	床版ひびわれ	0.2	450
床版0103	33	床版ひびわれ	0.2	400
床版0103	35	床版ひびわれ	0.2	700
床版0103	36	床版ひびわれ	0.2	550
床版0503	37	床版ひびわれ	0.2	350
床版0503	38	床版ひびわれ	0.2	400
床版0503	39	床版ひびわれ	0.2	450
床版0503	40	床版ひびわれ	0.2	600
床版0503	41	床版ひびわれ	0.2	550
床版0503	42	床版ひびわれ	0.2	150
床版0503	43	床版ひびわれ	0.2	600
床版0503	46	床版ひびわれ	0.2	550
床版0503	47	床版ひびわれ	0.2	400
床版0503	48	床版ひびわれ	0.2	600
床版0503	49	床版ひびわれ	0.2	600
床版0503	50	床版ひびわれ	0.2	600
床版0503	52	床版ひびわれ	0.2	350
床版0503	54	床版ひびわれ	0.2	450
床版0503	55	床版ひびわれ	0.2	600
床版0503	57	床版ひびわれ	0.2	550
床版0503	58	床版ひびわれ	0.2	650
床版0503	59	床版ひびわれ	0.2	450
床版0503	60	床版ひびわれ	0.2	450
床版0503	61	床版ひびわれ	0.2	650
床版0503	64	床版ひびわれ	0.2	450
床版0503	65	床版ひびわれ	0.2	450

ひびわれ充填工

部材	No.	種別	幅 W [mm]	延長 L [mm]
床版0103	1	遊離石灰	-	150
床版0103	2	遊離石灰	-	200
床版0103	5	遊離石灰	-	300
床版0103	10	遊離石灰	-	300
床版0103	13	遊離石灰	-	150
床版0103	15	遊離石灰	-	200
床版0103	17	遊離石灰	-	200
床版0103	21	遊離石灰	-	150
床版0103	29	遊離石灰	-	500
床版0103	32	遊離石灰	-	400
床版0103	34	遊離石灰	-	500
床版0503	44	遊離石灰	-	150
床版0503	45	遊離石灰	-	250
床版0503	51	遊離石灰	-	300
床版0503	53	遊離石灰	-	50
床版0503	56	遊離石灰	-	150
床版0503	62	遊離石灰	-	300
床版0503	63	遊離石灰	-	450


断面修復工

部材	記号	種別	幅 W [mm]	延長 L [mm]	深さ t [mm]	面積 A [m2]	体積 V [m3]
床版0103	ア	鉄筋露出	200	100	50	0.0200	0.0010
床版0103	イ	うき	50	50	50	0.0025	0.0001
床版0103	ウ	うき	100	100	50	0.0100	0.0005
床版0103	エ	鉄筋露出	200	50	50	0.0100	0.0005
床版0103	オ	鉄筋露出	50	50	50	0.0025	0.0001
床版0103	カ	鉄筋露出	200	100	50	0.0200	0.0010
床版0103	キ	鉄筋露出	50	50	50	0.0025	0.0001
床版0103	ク	鉄筋露出	50	50	50	0.0025	0.0001
床版0103	ケ	鉄筋露出	50	50	50	0.0025	0.0001
床版0103	コ	鉄筋露出	100	50	50	0.0050	0.0003
床版0503	サ	鉄筋露出	50	50	50	0.0025	0.0001
床版0503	シ	うき	100	100	50	0.0100	0.0005
床版0503	ス	うき	100	50	50	0.0050	0.0003
床版0503	セ	鉄筋露出	300	250	50	0.0750	0.0038

実施設計図面

工事名	R 8 阿土 阿南勝浦線(持井橋) 阿南・上大野 橋梁修繕工事(2)(企画)		
路線名等	阿南勝浦線(持井橋)		
工事箇所	阿南市上大野町萱原他(第2分割)		
図面名	上部工補修詳細図(その30)		
縮尺	1:30	図面番号	6 / 20
会社名			
事業者名	徳島県阿南県土整備事務所		

上部工補修詳細図(その31) S=1:30
床版下面(第5径間3パネル目)

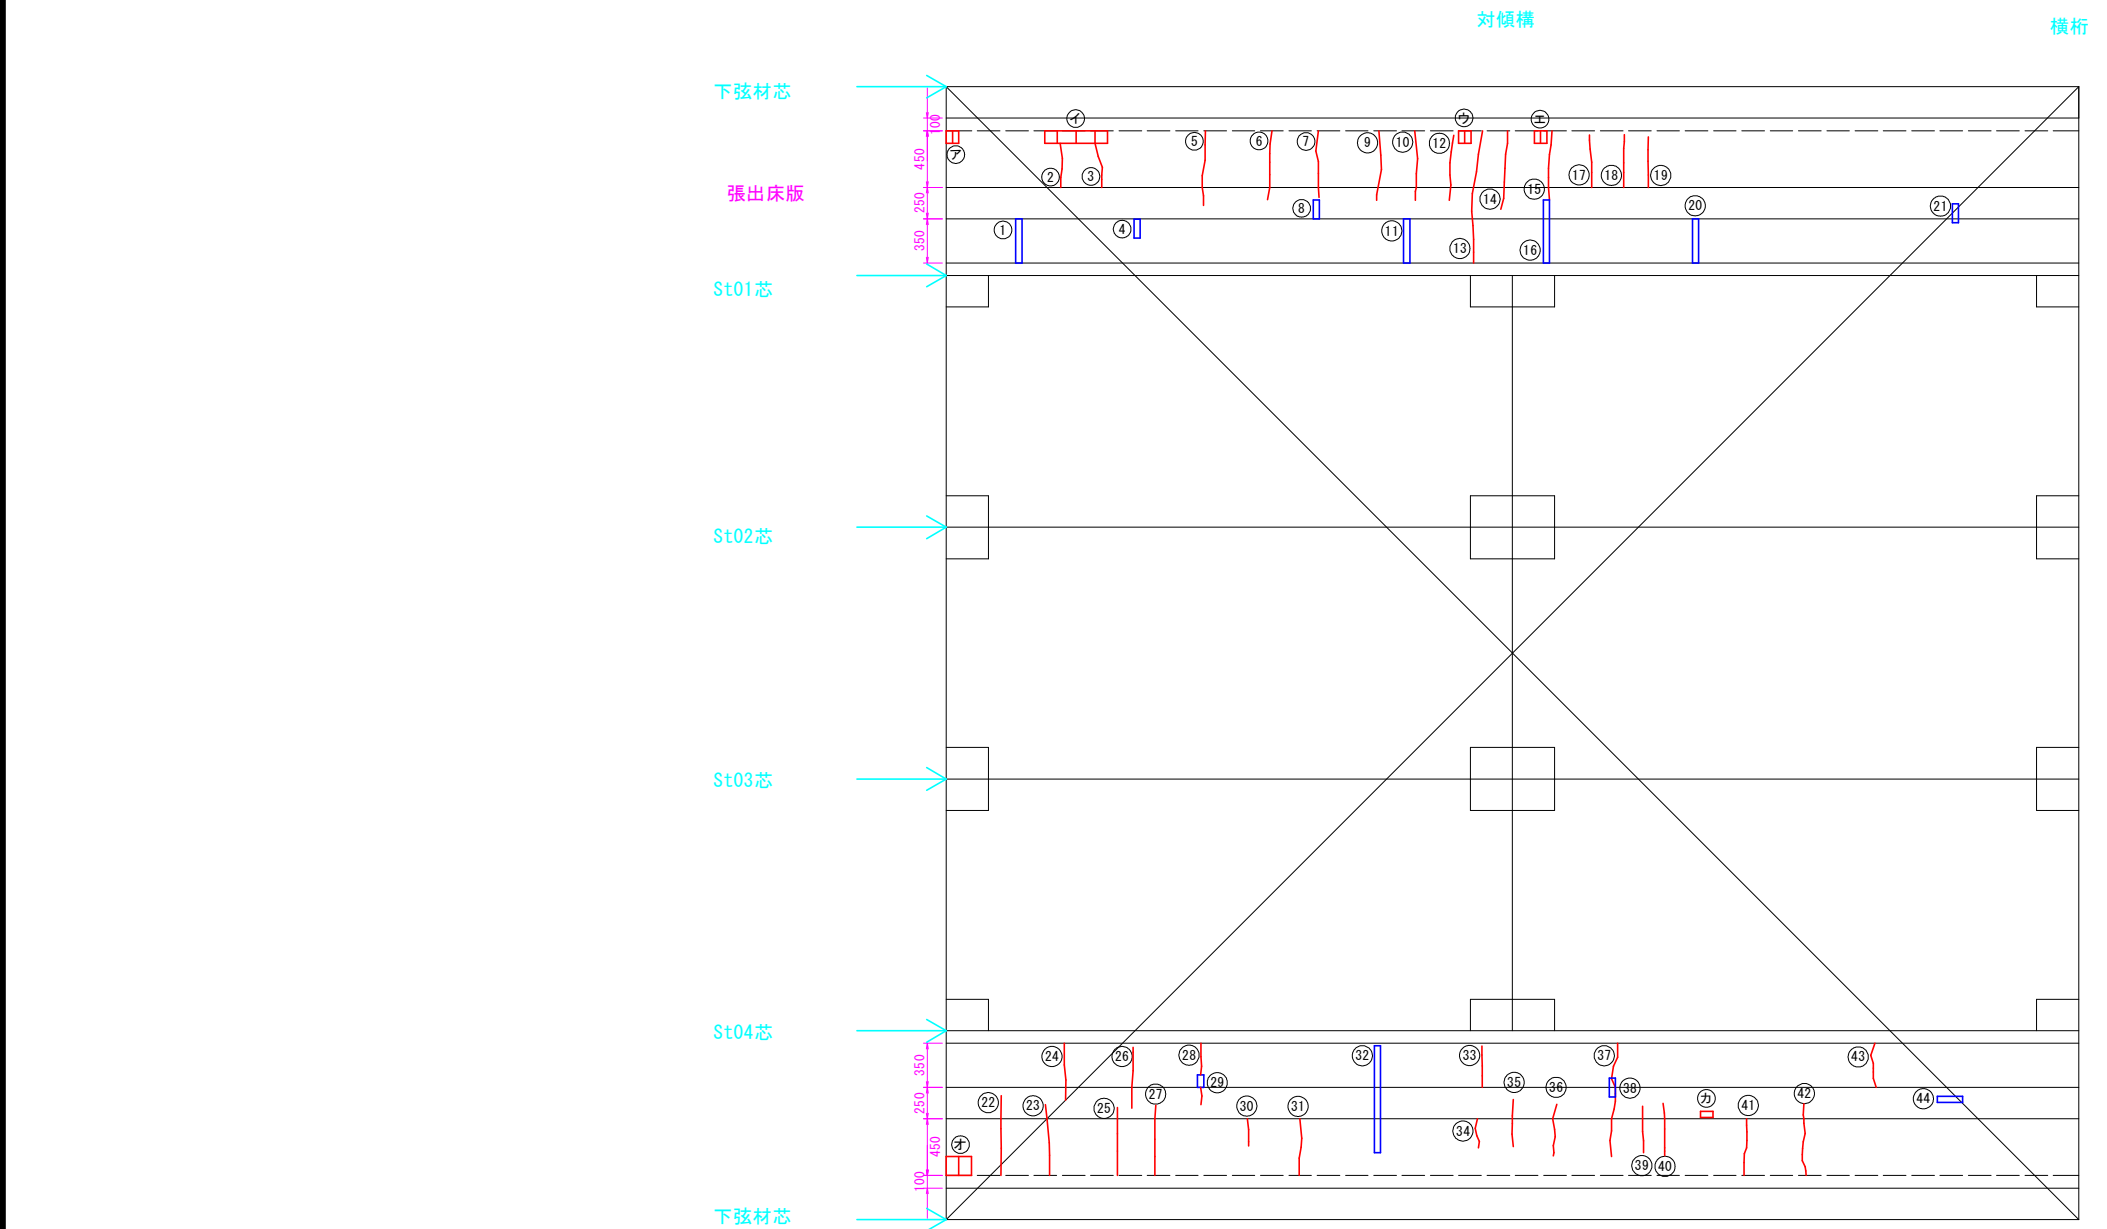

ひびわれ注入工

部材	No.	種別	幅 W 【mm】	延長 L 【mm】
床版0105	2	床版ひびわれ	0.2	350
床版0105	3	床版ひびわれ	0.2	350
床版0105	5	床版ひびわれ	0.2	600
床版0105	6	床版ひびわれ	0.2	550
床版0105	7	床版ひびわれ	0.2	550
床版0105	9	床版ひびわれ	0.2	550
床版0105	10	床版ひびわれ	0.2	550
床版0105	12	床版ひびわれ	0.2	550
床版0105	13	床版ひびわれ	0.2	1,050
床版0105	14	床版ひびわれ	0.2	650
床版0105	15	床版ひびわれ	0.2	550
床版0105	17	床版ひびわれ	0.2	400
床版0105	18	床版ひびわれ	0.2	450
床版0105	19	床版ひびわれ	0.2	400
床版0505	22	床版ひびわれ	0.2	650
床版0505	23	床版ひびわれ	0.2	600
床版0505	24	床版ひびわれ	0.2	450
床版0505	25	床版ひびわれ	0.2	550
床版0505	26	床版ひびわれ	0.2	500
床版0505	27	床版ひびわれ	0.2	550
床版0505	28	床版ひびわれ	0.2	400
床版0505	30	床版ひびわれ	0.2	250
床版0505	31	床版ひびわれ	0.2	450
床版0505	33	床版ひびわれ	0.2	350
床版0505	34	床版ひびわれ	0.2	250
床版0505	35	床版ひびわれ	0.2	400
床版0505	36	床版ひびわれ	0.2	450
床版0505	37	床版ひびわれ	0.2	950
床版0505	39	床版ひびわれ	0.2	400
床版0505	40	床版ひびわれ	0.2	450
床版0505	41	床版ひびわれ	0.2	450
床版0505	42	床版ひびわれ	0.2	600
床版0505	43	床版ひびわれ	0.2	400

ひびわれ充填工


部材	No.	種別	幅 W 【mm】	延長 L 【mm】
床版0105	1	遊離石灰	-	350
床版0105	4	遊離石灰	-	150
床版0105	8	遊離石灰	-	150
床版0105	11	遊離石灰	-	350
床版0105	16	遊離石灰	-	500
床版0105	20	遊離石灰	-	350
床版0105	21	遊離石灰	-	150
床版0505	29	遊離石灰	-	100
床版0505	32	遊離石灰	-	850
床版0505	38	遊離石灰	-	150
床版0505	44	遊離石灰	-	200

断面修復工

部材	記号	種別	幅 W 【mm】	延長 L 【mm】	深さ t 【mm】	面積 A 【m2】	体積 V 【m3】
床版0105	ア	鉄筋露出	100	100	50	0.0100	0.0005
床版0105	イ	鉄筋露出	500	100	50	0.0500	0.0025
床版0105	ウ	鉄筋露出	100	100	50	0.0100	0.0005
床版0105	エ	鉄筋露出	100	100	50	0.0100	0.0005
床版0505	オ	鉄筋露出	200	150	50	0.0300	0.0015
床版0505	カ	鉄筋露出	100	50	50	0.0050	0.0003

表示	損傷の種類	表示	損傷の種類
ひび割れ		遊離石灰	
剥離		漏水	
鉄筋露出		豆板	
うき		その他	


マーク図

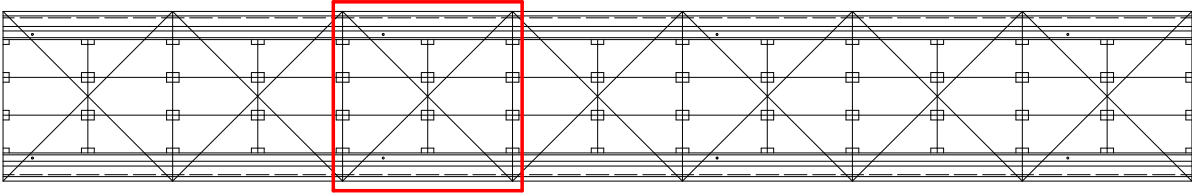

実施設計図面

工事名	R 8 阿土 阿南勝浦線(持井橋) 阿南・上大野橋梁修繕工事(2)(企画)		
路線名等	阿南勝浦線(持井橋)		
工事箇所	阿南市上大野町萱原他(第2分割)		
図面名	上部工補修詳細図(その31)		
縮尺	1:30	図面番号	7 / 20
会社名			
事業者名	徳島県阿南県土整備事務所		

上部工補修詳細図(その32) S=1:30
床版下面(第5径間4パネル目)

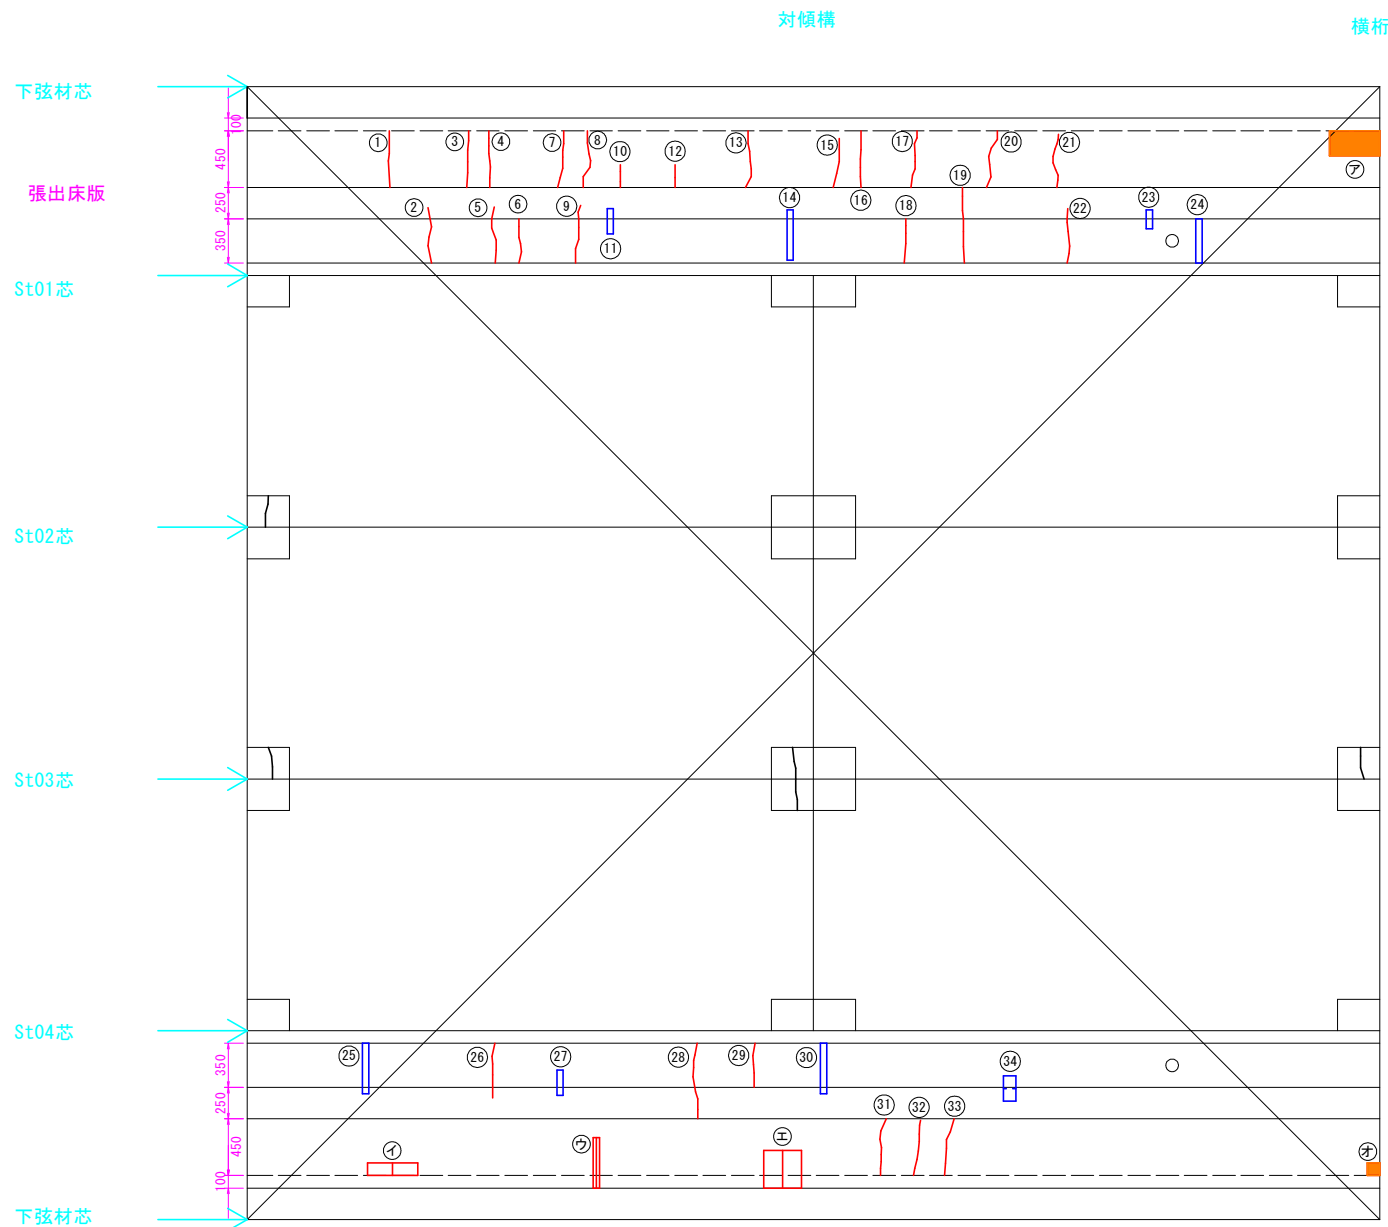

ひびわれ注入工

部材	No.	種別	幅 W 【mm】	延長 L 【mm】
床版0107	1	床版ひびわれ	0.2	450
床版0107	2	床版ひびわれ	0.2	450
床版0107	3	床版ひびわれ	0.2	450
床版0107	4	床版ひびわれ	0.2	450
床版0107	5	床版ひびわれ	0.2	450
床版0107	6	床版ひびわれ	0.2	350
床版0107	7	床版ひびわれ	0.2	450
床版0107	8	床版ひびわれ	0.2	500
床版0107	9	床版ひびわれ	0.2	500
床版0107	10	床版ひびわれ	0.2	200
床版0107	12	床版ひびわれ	0.2	200
床版0107	13	床版ひびわれ	0.2	500
床版0107	15	床版ひびわれ	0.2	400
床版0107	16	床版ひびわれ	0.2	450
床版0107	17	床版ひびわれ	0.2	450
床版0107	18	床版ひびわれ	0.2	350
床版0107	19	床版ひびわれ	0.2	600
床版0107	20	床版ひびわれ	0.2	500
床版0107	21	床版ひびわれ	0.2	450
床版0107	22	床版ひびわれ	0.2	450
床版0507	26	床版ひびわれ	0.2	450
床版0507	28	床版ひびわれ	0.2	600
床版0507	29	床版ひびわれ	0.2	350
床版0507	31	床版ひびわれ	0.2	450
床版0507	32	床版ひびわれ	0.2	450
床版0507	33	床版ひびわれ	0.2	450


ひびわれ充填工

部材	No.	種別	幅 W 【mm】	延長 L 【mm】
床版0107	11	遊離石灰	-	200
床版0107	14	遊離石灰	-	400
床版0107	23	遊離石灰	-	150
床版0107	24	遊離石灰	-	350
床版0507	25	遊離石灰	-	400
床版0507	27	遊離石灰	-	200
床版0507	30	遊離石灰	-	400
床版0507	34	遊離石灰	-	200

断面修復工

部材	記号	種別	幅 W 【mm】	延長 L 【mm】	深さ t 【mm】	面積 A 【m2】	体積 V 【m3】
床版0107	ア	うき	400	200	50	0.0800	0.0040
床版0507	イ	鉄筋露出	400	100	50	0.0400	0.0020
床版0507	ウ	鉄筋露出	50	400	50	0.0200	0.0010
床版0507	エ	鉄筋露出	300	300	50	0.0900	0.0045
床版0507	オ	うき	100	100	50	0.0100	0.0005

マーク図

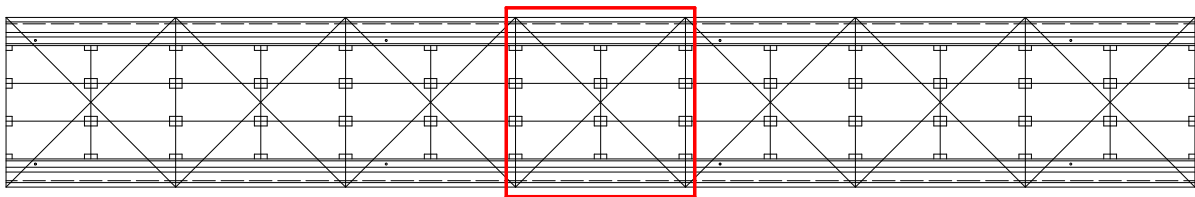


実施設計図面

工事名	R 8 阿土 阿南勝浦線(持井橋) 阿南・上大野橋梁修繕工事(2)(企育)		
路線名等	阿南勝浦線(持井橋)		
工事箇所	阿南市上大野町萱原他(第2分割)		
図面名	上部工補修詳細図(その32)		
縮尺	1:30	図面番号	8 / 20
会社名			
事業者名	徳島県阿南県土整備事務所		

表示	損傷の種類	表示	損傷の種類
ひび割れ		遊離石灰	
剥離		漏水	
鉄筋露出		豆板	
うき		その他	

上部工補修詳細図(その33) S=1:30
床版下面(第5径間5パネル目)

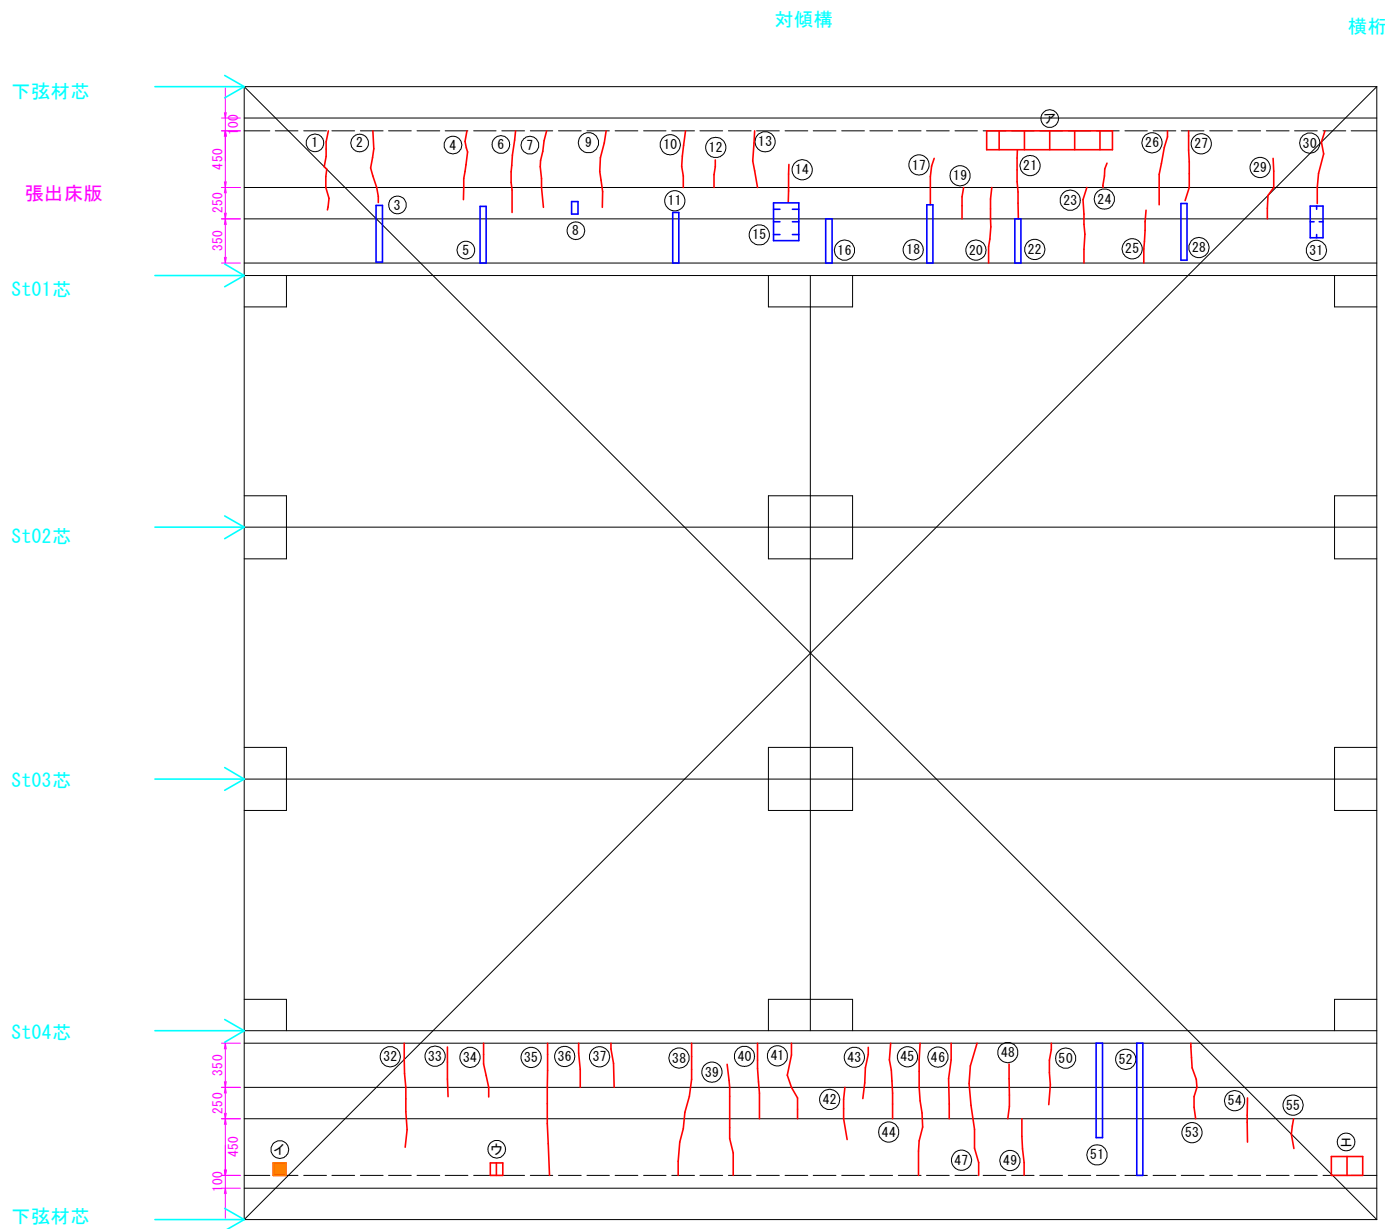

ひびわれ注入工

部材	No.	種別	幅 W 【mm】	延長 L 【mm】
床版0109	1	床版ひびわれ	0.2	650
床版0109	2	床版ひびわれ	0.2	600
床版0109	4	床版ひびわれ	0.2	550
床版0109	6	床版ひびわれ	0.2	650
床版0109	7	床版ひびわれ	0.2	650
床版0109	9	床版ひびわれ	0.2	650
床版0109	10	床版ひびわれ	0.2	450
床版0109	12	床版ひびわれ	0.2	250
床版0109	13	床版ひびわれ	0.2	450
床版0109	14	床版ひびわれ	0.2	300
床版0109	17	床版ひびわれ	0.2	400
床版0109	19	床版ひびわれ	0.2	250
床版0109	20	床版ひびわれ	0.2	600
床版0109	21	床版ひびわれ	0.2	550
床版0109	23	床版ひびわれ	0.2	600
床版0109	24	床版ひびわれ	0.2	200
床版0109	25	床版ひびわれ	0.2	450
床版0109	26	床版ひびわれ	0.2	600
床版0109	27	床版ひびわれ	0.2	600
床版0109	29	床版ひびわれ	0.2	500
床版0109	30	床版ひびわれ	0.2	600
床版0509	32	床版ひびわれ	0.2	850
床版0509	33	床版ひびわれ	0.2	400
床版0509	34	床版ひびわれ	0.2	450
床版0509	35	床版ひびわれ	0.2	1.050
床版0509	36	床版ひびわれ	0.2	350
床版0509	37	床版ひびわれ	0.2	350
床版0509	38	床版ひびわれ	0.2	1.050
床版0509	39	床版ひびわれ	0.2	900
床版0509	40	床版ひびわれ	0.2	600
床版0509	41	床版ひびわれ	0.2	650
床版0509	42	床版ひびわれ	0.2	450
床版0509	43	床版ひびわれ	0.2	450
床版0509	44	床版ひびわれ	0.2	600
床版0509	45	床版ひびわれ	0.2	1050
床版0509	46	床版ひびわれ	0.2	600
床版0509	47	床版ひびわれ	0.2	1050
床版0509	48	床版ひびわれ	0.2	450
床版0509	49	床版ひびわれ	0.2	450
床版0509	50	床版ひびわれ	0.2	500
床版0509	53	床版ひびわれ	0.2	600
床版0509	54	床版ひびわれ	0.2	350
床版0509	55	床版ひびわれ	0.2	250

ひびわれ充填工


部材	No.	種別	幅 W 【mm】	延長 L 【mm】
床版0109	3	遊離石灰	-	450
床版0109	5	遊離石灰	-	450
床版0109	8	遊離石灰	-	100
床版0109	11	遊離石灰	-	400
床版0109	15	遊離石灰	-	300
床版0109	16	遊離石灰	-	350
床版0109	18	遊離石灰	-	500
床版0109	22	遊離石灰	-	350
床版0109	28	遊離石灰	-	450
床版0109	31	遊離石灰	-	250
床版0509	51	遊離石灰	-	750
床版0509	52	遊離石灰	-	1.050

断面修復工

部材	記号	種別	幅 W 【mm】	延長 L 【mm】	深さ t 【mm】	面積 A 【m2】	体積 V 【m3】
床版0109	ア	鉄筋露出	1.000	150	50	0.1500	0.0075
床版0509	イ	うき	100	100	50	0.0100	0.0005
床版0509	ウ	鉄筋露出	100	100	50	0.0100	0.0005
床版0509	エ	鉄筋露出	250	150	50	0.0375	0.0019

表示	損傷の種類	表示	損傷の種類
ひび割れ		遊離石灰	
剥離		漏水	
鉄筋露出		豆板	
うき		その他	


マーク図

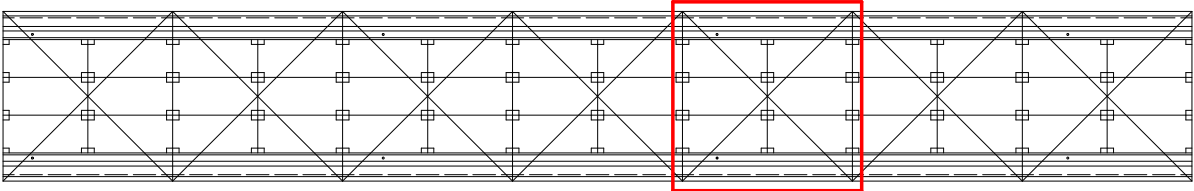

実施設計図面

工事名	R 8 阿土 阿南勝浦線(持井橋) 阿南・上大野 橋梁修繕工事(2)(企育)		
路線名等	阿南勝浦線(持井橋)		
工事箇所	阿南市上大野町萱原他(第2分割)		
図面名	上部工補修詳細図(その33)		
縮尺	1:30	図面番号	9 / 20
会社名			
事業者名	徳島県阿南県土整備事務所		

上部工補修詳細図(その34) S=1:30
床版下面(第5径間6パネル目)

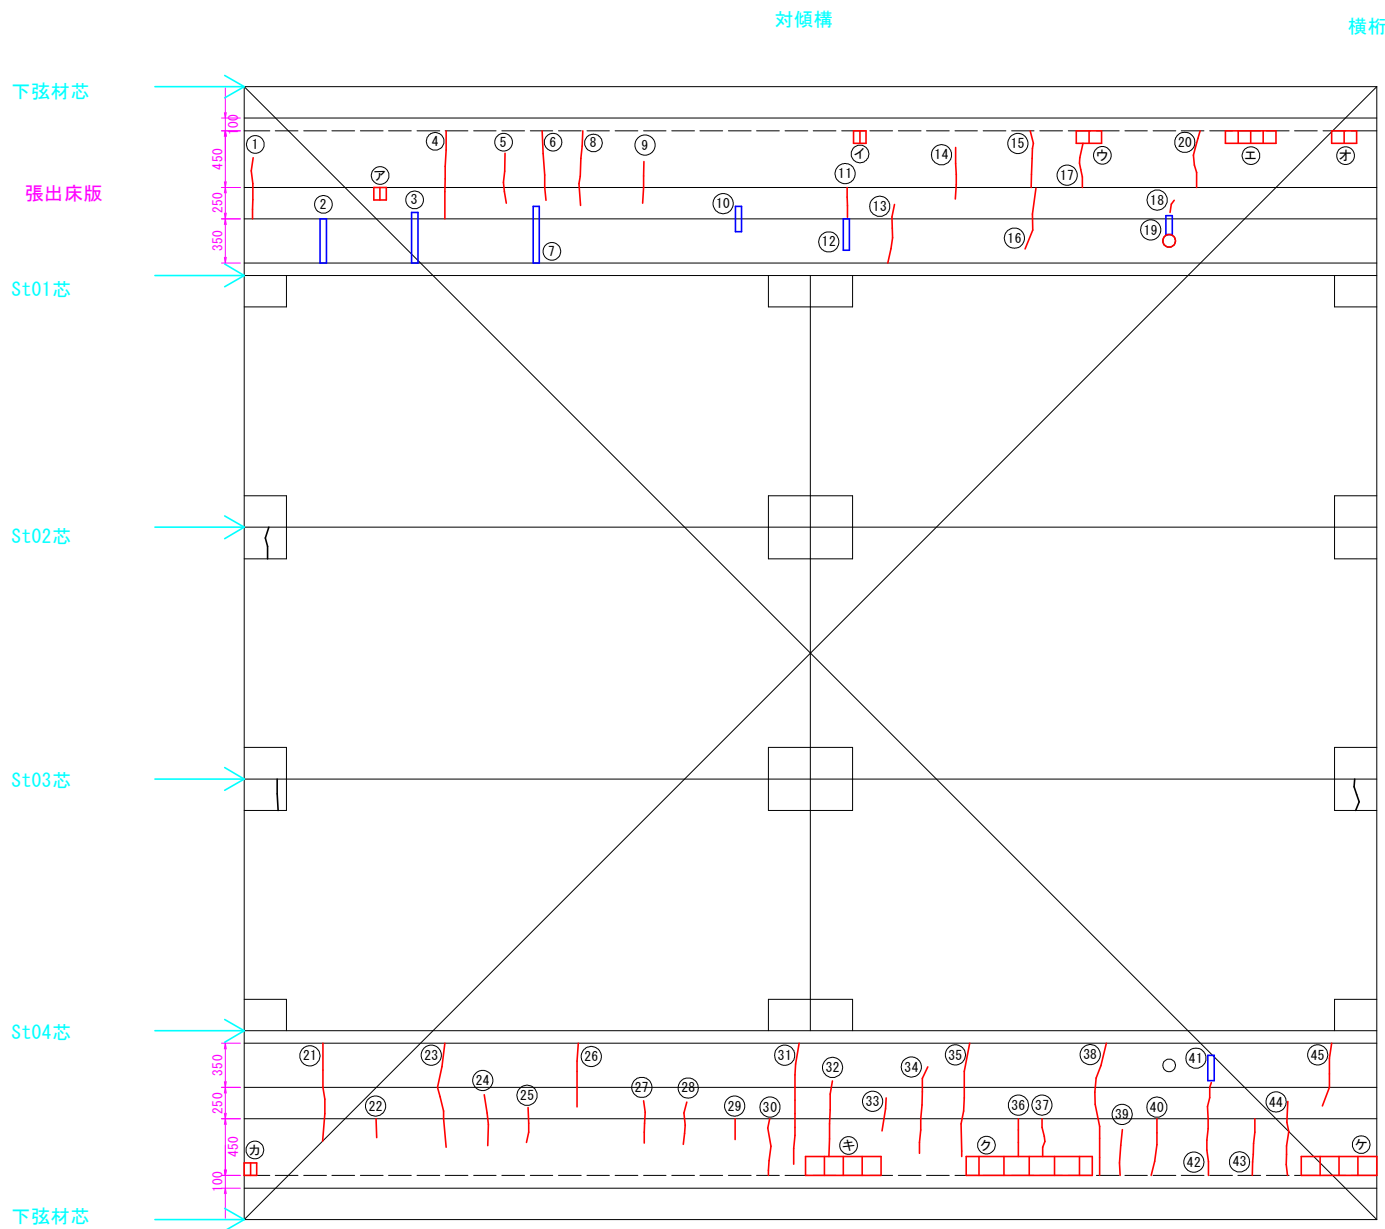

ひびわれ注入工

部材	No.	種別	幅 W [mm]	延長 L [mm]
床版0111	1	床版ひびわれ	0.2	500
床版0111	4	床版ひびわれ	0.2	700
床版0111	5	床版ひびわれ	0.2	400
床版0111	6	床版ひびわれ	0.2	550
床版0111	8	床版ひびわれ	0.2	600
床版0111	9	床版ひびわれ	0.2	350
床版0111	11	床版ひびわれ	0.2	250
床版0111	13	床版ひびわれ	0.2	500
床版0111	14	床版ひびわれ	0.2	400
床版0111	15	床版ひびわれ	0.2	450
床版0111	16	床版ひびわれ	0.2	500
床版0111	17	床版ひびわれ	0.2	350
床版0111	18	床版ひびわれ	0.2	100
床版0111	20	床版ひびわれ	0.2	450
床版0511	21	床版ひびわれ	0.2	800
床版0511	22	床版ひびわれ	0.2	150
床版0511	23	床版ひびわれ	0.2	850
床版0511	24	床版ひびわれ	0.2	400
床版0511	25	床版ひびわれ	0.2	300
床版0511	26	床版ひびわれ	0.2	500
床版0511	27	床版ひびわれ	0.2	350
床版0511	28	床版ひびわれ	0.2	350
床版0511	29	床版ひびわれ	0.2	200
床版0511	30	床版ひびわれ	0.2	450
床版0511	31	床版ひびわれ	0.2	1,000
床版0511	32	床版ひびわれ	0.2	600
床版0511	33	床版ひびわれ	0.2	300
床版0511	34	床版ひびわれ	0.2	700
床版0511	35	床版ひびわれ	0.2	900
床版0511	36	床版ひびわれ	0.2	300
床版0511	37	床版ひびわれ	0.2	300
床版0511	38	床版ひびわれ	0.2	1100
床版0511	39	床版ひびわれ	0.2	400
床版0511	40	床版ひびわれ	0.2	450
床版0511	42	床版ひびわれ	0.2	750
床版0511	43	床版ひびわれ	0.2	450
床版0511	44	床版ひびわれ	0.2	600
床版0511	45	床版ひびわれ	0.2	500

ひびわれ充填工


部材	No.	種別	幅 W [mm]	延長 L [mm]
床版0111	2	遊離石灰	-	350
床版0111	3	遊離石灰	-	400
床版0111	7	遊離石灰	-	450
床版0111	10	遊離石灰	-	200
床版0111	12	遊離石灰	-	250
床版0111	19	遊離石灰	-	150
床版0511	41	遊離石灰	-	200

断面修復工

部材	記号	種別	幅 W [mm]	延長 L [mm]	深さ t [mm]	面積 A [m2]	体積 V [m3]
床版0111	ア	鉄筋露出	100	100	50	0.0100	0.0005
床版0111	イ	鉄筋露出	100	100	50	0.0100	0.0005
床版0111	ウ	鉄筋露出	200	100	50	0.0200	0.0010
床版0111	エ	鉄筋露出	400	100	50	0.0400	0.0020
床版0111	オ	鉄筋露出	200	100	50	0.0200	0.0010
床版0511	カ	鉄筋露出	100	100	50	0.0100	0.0005
床版0511	キ	鉄筋露出	600	150	50	0.0900	0.0045
床版0511	ク	鉄筋露出	1,000	150	50	0.1500	0.0075
床版0511	ケ	鉄筋露出	600	150	50	0.0900	0.0045

表示	損傷の種類	表示	損傷の種類
ひび割れ		遊離石灰	
剥離		漏水	
鉄筋露出		豆板	
うき		その他	


マーク図

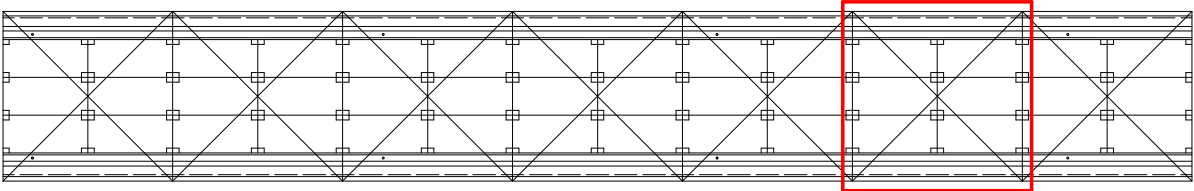

実施設計図面

工事名	R8阿土 阿南勝浦線(持井橋) 阿南・上大野橋梁修繕工事(2)(企育)		
路線名等	阿南勝浦線(持井橋)		
工事箇所	阿南市上大野町萱原他(第2分割)		
図面名	上部工補修詳細図(その34)		
縮尺	1:30	図面番号	10/20
会社名			
事業者名	徳島県阿南県土整備事務所		

上部工補修詳細図(その35) S=1:30
床版下面(第5径間7パネル目)

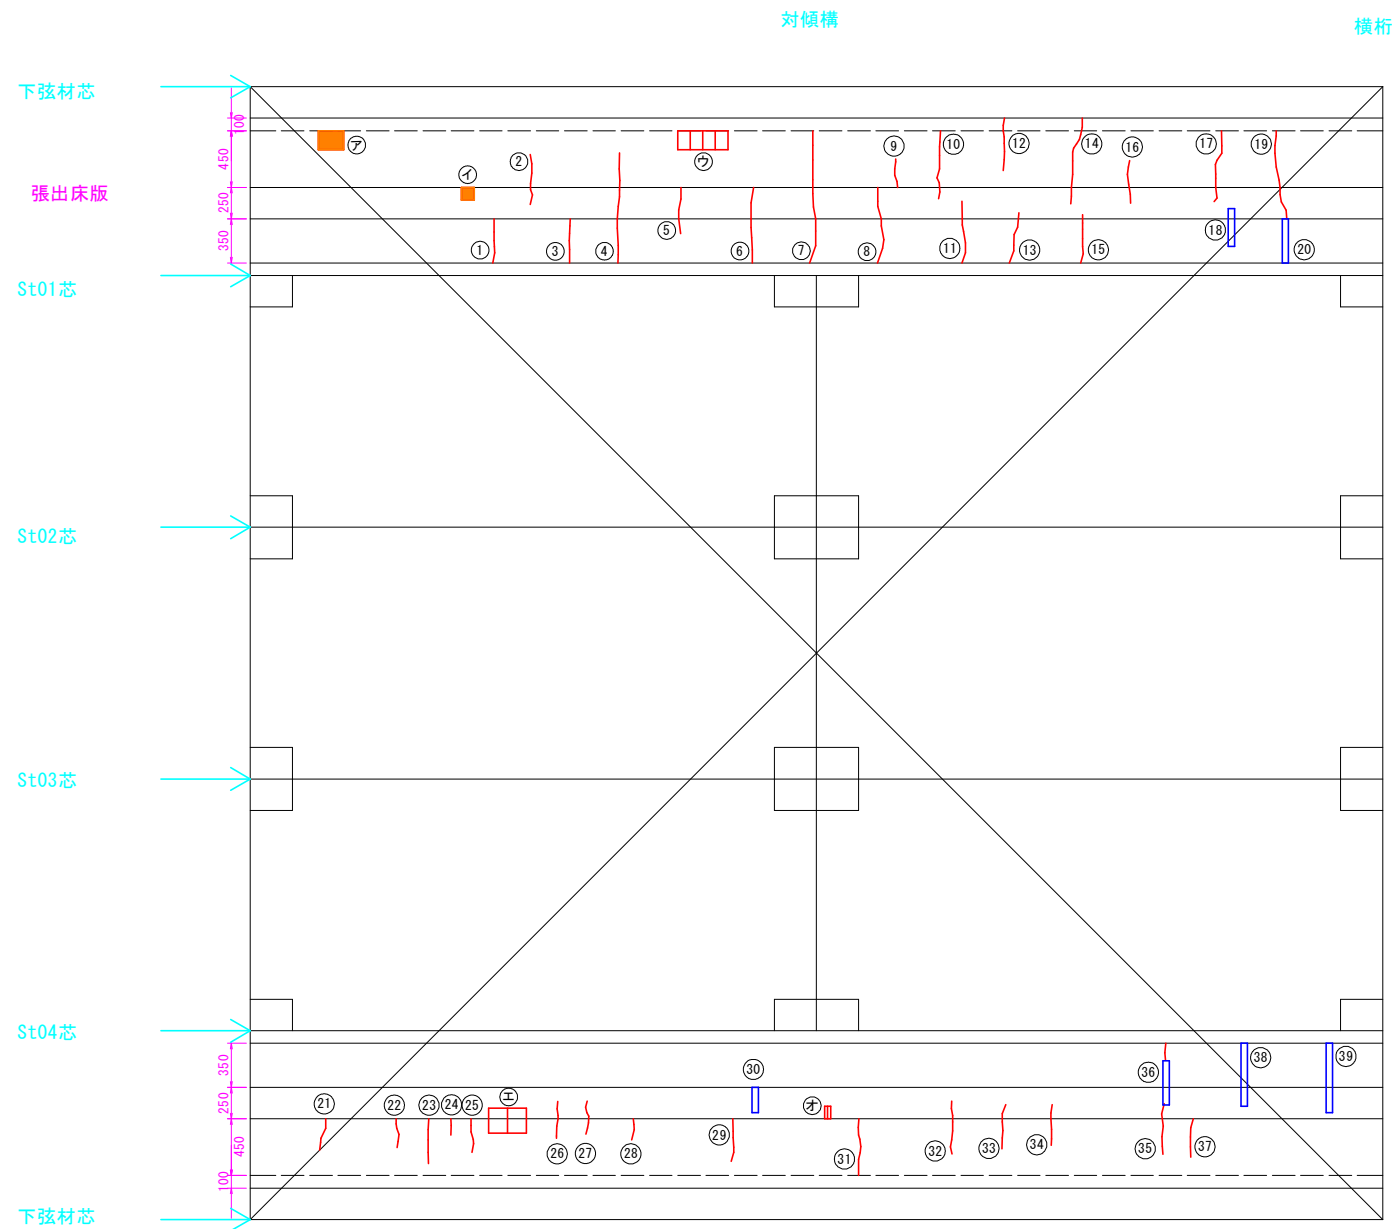


ひびわれ注入工				
部材	No.	種別	幅 W 【mm】	延長 L 【mm】
床版0113	1	床版ひびわれ	0.2	350
床版0113	2	床版ひびわれ	0.2	400
床版0113	3	床版ひびわれ	0.2	350
床版0113	4	床版ひびわれ	0.2	900
床版0113	5	床版ひびわれ	0.2	400
床版0113	6	床版ひびわれ	0.2	600
床版0113	7	床版ひびわれ	0.2	1,050
床版0113	8	床版ひびわれ	0.2	650
床版0113	9	床版ひびわれ	0.2	250
床版0113	10	床版ひびわれ	0.2	550
床版0113	11	床版ひびわれ	0.2	500
床版0113	12	床版ひびわれ	0.2	450
床版0113	13	床版ひびわれ	0.2	400
床版0113	14	床版ひびわれ	0.2	700
床版0113	15	床版ひびわれ	0.2	400
床版0113	16	床版ひびわれ	0.2	350
床版0113	17	床版ひびわれ	0.2	600
床版0113	19	床版ひびわれ	0.2	750
床版0513	21	床版ひびわれ	0.2	250
床版0513	22	床版ひびわれ	0.2	250
床版0513	23	床版ひびわれ	0.2	350
床版0513	24	床版ひびわれ	0.2	150
床版0513	25	床版ひびわれ	0.2	300
床版0513	26	床版ひびわれ	0.2	300
床版0513	27	床版ひびわれ	0.2	300
床版0513	28	床版ひびわれ	0.2	200
床版0513	29	床版ひびわれ	0.2	350
床版0513	31	床版ひびわれ	0.2	450
床版0513	32	床版ひびわれ	0.2	450
床版0513	33	床版ひびわれ	0.2	350
床版0513	34	床版ひびわれ	0.2	350
床版0513	35	床版ひびわれ	0.2	550
床版0513	37	床版ひびわれ	0.2	300

ひびわれ充填工				
部材	No.	種別	幅 W 【mm】	延長 L 【mm】
床版0113	18	遊離石灰	-	300
床版0113	20	遊離石灰	-	350
床版0513	30	遊離石灰	-	200
床版0513	38	遊離石灰	-	500
床版0513	39	遊離石灰	-	550

断面修復工							
部材	記号	種別	幅 W 【mm】	延長 L 【mm】	深さ t 【mm】	面積 A 【m2】	体積 V 【m3】
床版0113	ア	うき	200	150	50	0.0300	0.0015
床版0113	イ	うき	100	100	50	0.0100	0.0005
床版0113	ウ	鉄筋露出	400	150	50	0.0600	0.0030
床版0513	エ	鉄筋露出	300	200	50	0.0600	0.0030
床版0513	オ	鉄筋露出	50	100	50	0.0050	0.0003

表示	損傷の種類	表示	損傷の種類
ひび割れ		遊離石灰	
剥離		漏水	
鉄筋露出		豆板	
うき		その他	

マーク図

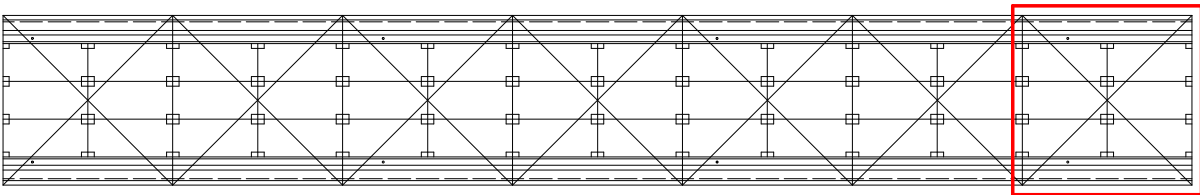


実施設計図面

工事名	R8阿土 阿南勝浦線(持井橋) 阿南・上大野 橋梁修繕工事(2)(企画)		
路線名等	阿南勝浦線(持井橋)		
工事箇所	阿南市上大野町萱原他(第2分割)		
図面名	上部工補修詳細図(その35)		
縮尺	1:30	図面番号	11 / 20
会社名			
事業者名	徳島県阿南県土整備事務所		

上部工補修詳細図(その36) S=1:30

床版下面(第6径間1パネル目)

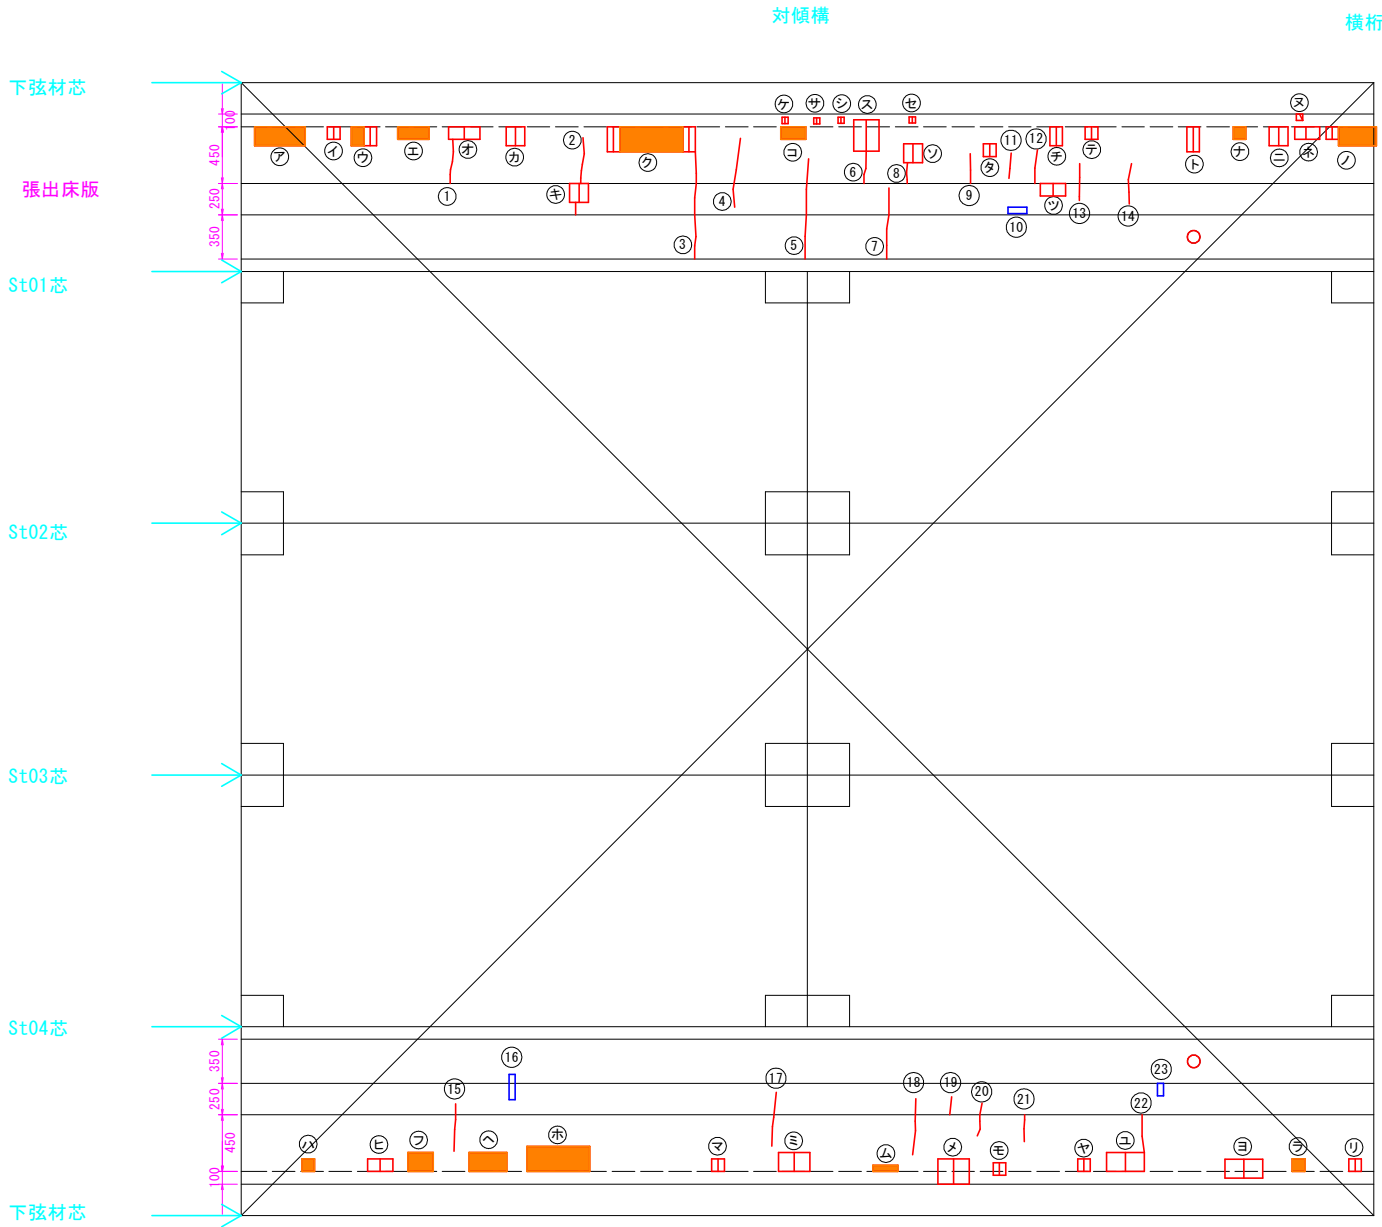

ひびわれ注入工

部材	No.	種別	幅 W [mm]	延長 L [mm]
床版0101	1	床版ひびわれ	0.2	350
床版0101	2	床版ひびわれ	0.2	500
床版0101	3	床版ひびわれ	0.2	850
床版0101	4	床版ひびわれ	0.2	550
床版0101	5	床版ひびわれ	0.2	800
床版0101	6	床版ひびわれ	0.2	250
床版0101	7	床版ひびわれ	0.2	600
床版0101	8	床版ひびわれ	0.2	200
床版0101	9	床版ひびわれ	0.2	250
床版0101	11	床版ひびわれ	0.2	200
床版0101	12	床版ひびわれ	0.2	300
床版0101	13	床版ひびわれ	0.2	300
床版0101	14	床版ひびわれ	0.2	350
床版0501	15	床版ひびわれ	0.2	400
床版0501	17	床版ひびわれ	0.2	450
床版0501	18	床版ひびわれ	0.2	450
床版0501	19	床版ひびわれ	0.2	150
床版0501	20	床版ひびわれ	0.2	300
床版0501	21	床版ひびわれ	0.2	250
床版0501	22	床版ひびわれ	0.2	300


ひびわれ充填工

部材	No.	種別	幅 W [mm]	延長 L [mm]
床版0101	10	遊離石灰	-	150
床版0501	16	遊離石灰	-	200
床版0501	23	遊離石灰	-	100

断面修復工

部材	記号	種別	幅 W [mm]	延長 L [mm]	深さ t [mm]	面積 A [m2]	体積 V [m3]
床版0101	ア	うき	400	150	50	0.0600	0.0030
床版0101	イ	鉄筋露出	100	100	50	0.0100	0.0005
床版0101	ウ	鉄筋露出	200	150	50	0.0300	0.0015
床版0101	エ	うき	250	100	50	0.0250	0.0013
床版0101	オ	鉄筋露出	250	100	50	0.0250	0.0013
床版0101	カ	鉄筋露出	150	150	50	0.0225	0.0011
床版0101	キ	鉄筋露出	150	150	50	0.0225	0.0011
床版0101	ク	鉄筋露出	700	200	50	0.1400	0.0070
床版0101	ケ	鉄筋露出	50	50	50	0.0025	0.0001
床版0101	コ	うき	200	100	50	0.0200	0.0010
床版0101	コ	鉄筋露出	50	50	50	0.0025	0.0001
床版0101	シ	鉄筋露出	50	50	50	0.0025	0.0001
床版0101	ス	鉄筋露出	200	250	50	0.0500	0.0025
床版0101	セ	鉄筋露出	50	50	50	0.0025	0.0001
床版0101	ソ	鉄筋露出	150	150	50	0.0225	0.0011
床版0101	タ	鉄筋露出	100	100	50	0.0100	0.0005
床版0101	チ	鉄筋露出	100	150	50	0.0150	0.0008
床版0101	ツ	鉄筋露出	200	100	50	0.0200	0.0010
床版0101	テ	鉄筋露出	100	100	50	0.0100	0.0005
床版0101	ト	鉄筋露出	100	200	50	0.0200	0.0010
床版0101	ナ	うき	100	100	50	0.0100	0.0005
床版0101	ニ	鉄筋露出	150	150	50	0.0225	0.0011
床版0101	ヌ	鉄筋露出	50	50	50	0.0025	0.0001
床版0101	ネ	鉄筋露出	200	100	50	0.0200	0.0010
床版0101	ノ	鉄筋露出	400	150	50	0.0600	0.0030
床版0501	ハ	うき	100	100	50	0.0100	0.0005
床版0501	ヒ	鉄筋露出	200	150	50	0.0300	0.0015
床版0501	フ	うき	300	150	50	0.0450	0.0023
床版0501	ホ	うき	500	200	50	0.1000	0.0050
床版0501	マ	鉄筋露出	100	100	50	0.0100	0.0005
床版0501	ミ	鉄筋露出	250	150	50	0.0375	0.0019
床版0501	ム	うき	200	50	50	0.0100	0.0005
床版0501	メ	鉄筋露出	250	200	50	0.0500	0.0025
床版0501	モ	鉄筋露出	100	100	50	0.0100	0.0005
床版0501	ヤ	鉄筋露出	100	100	50	0.0100	0.0005
床版0501	ユ	鉄筋露出	300	150	50	0.0450	0.0023
床版0501	ヨ	鉄筋露出	300	150	50	0.0450	0.0023
床版0501	ラ	うき	100	100	50	0.0100	0.0005
床版0501	リ	鉄筋露出	100	100	50	0.0100	0.0005

マーク図

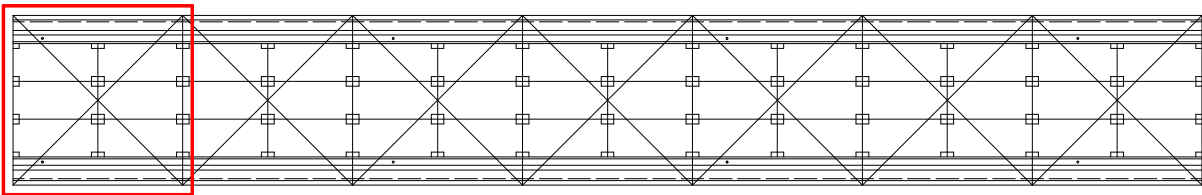


表示	損傷の種類	表示	損傷の種類
ひび割れ		遊離石灰	
剥離		漏水	
鉄筋露出		豆板	
うき		その他	

実施設計図面

工事名	R 8 阿土 阿南勝浦線(持井橋) 阿南・上大野 橋梁修繕工事(2)(企育)		
路線名等	阿南勝浦線(持井橋)		
工事箇所	阿南市上大野町萱原他(第2分割)		
図面名	上部工補修詳細図(その36)		
縮尺	1:30	図面番号	12 / 20
会社名			
事業者名	徳島県阿南県土整備事務所		

上部工補修詳細図(その37) S=1:30

床版下面(第6径間2パネル目)

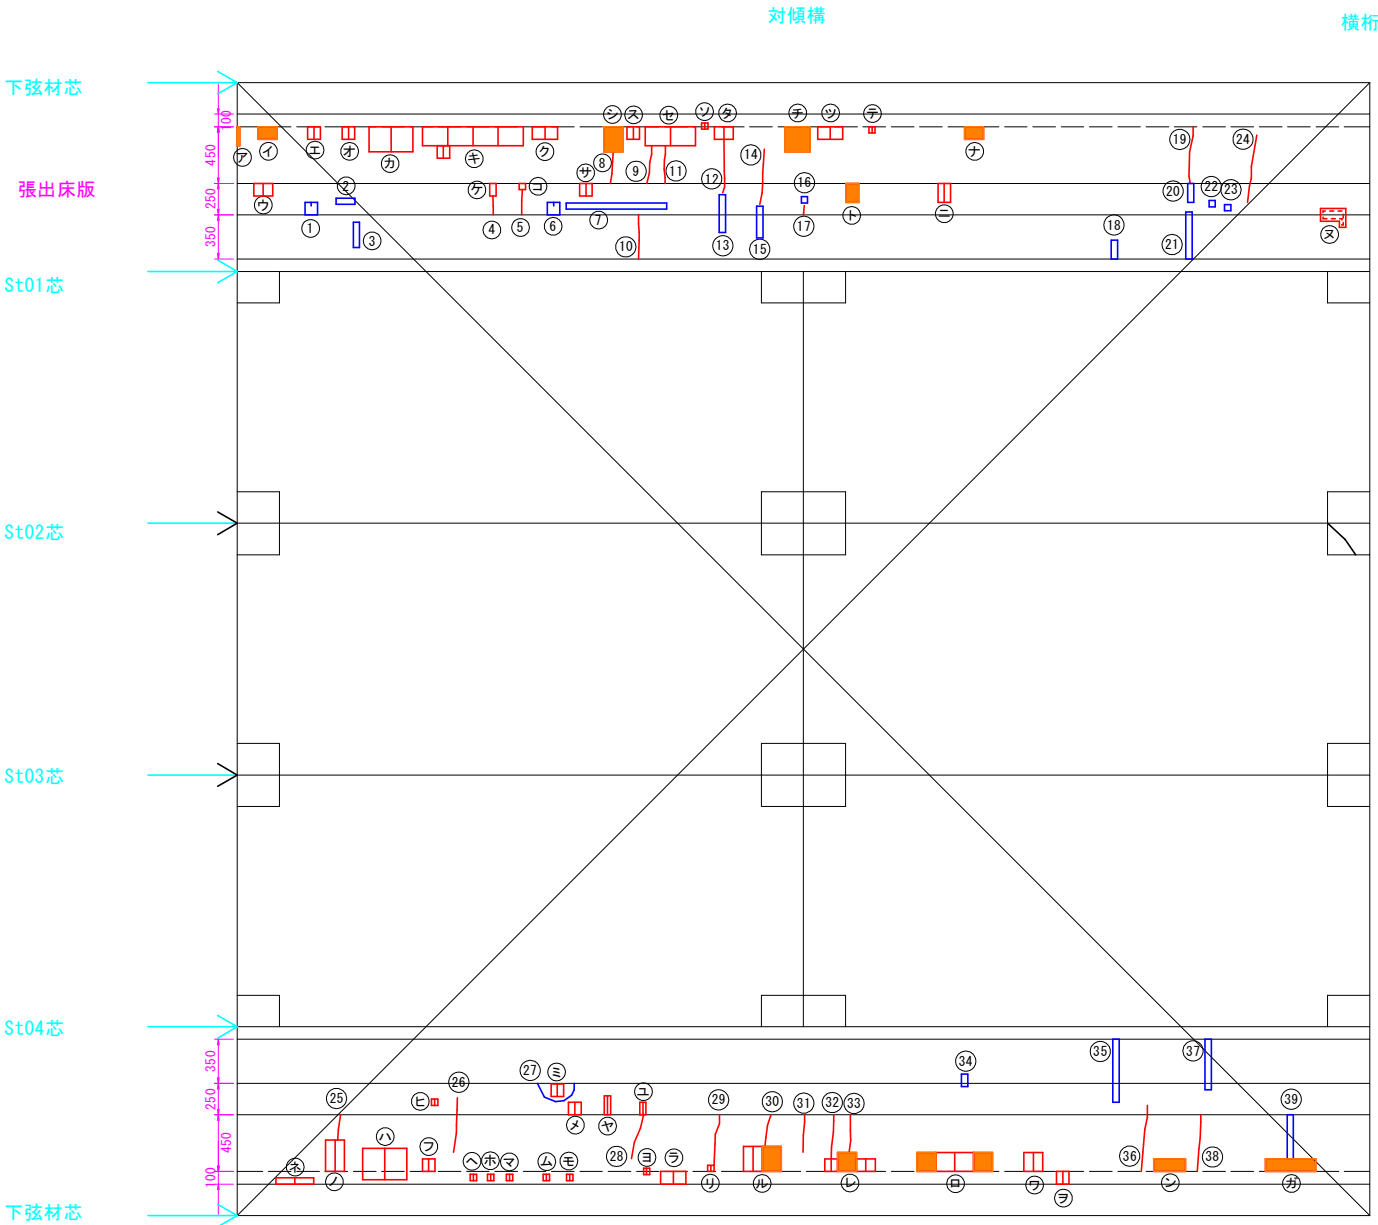

ひびわれ注入工

部材	No.	種別	幅 W 【mm】	延長 L 【mm】
床版0103	4	床版ひびわれ	0.2	150
床版0103	5	床版ひびわれ	0.2	200
床版0103	8	床版ひびわれ	0.2	250
床版0103	9	床版ひびわれ	0.2	300
床版0103	10	床版ひびわれ	0.2	350
床版0103	11	床版ひびわれ	0.2	300
床版0103	12	床版ひびわれ	0.2	450
床版0103	14	床版ひびわれ	0.2	450
床版0103	17	床版ひびわれ	0.2	100
床版0103	19	床版ひびわれ	0.2	450
床版0103	24	床版ひびわれ	0.2	550
床版0503	25	床版ひびわれ	0.2	200
床版0503	26	床版ひびわれ	0.2	450
床版0503	28	床版ひびわれ	0.2	400
床版0503	29	床版ひびわれ	0.2	400
床版0503	30	床版ひびわれ	0.2	250
床版0503	31	床版ひびわれ	0.2	300
床版0503	32	床版ひびわれ	0.2	350
床版0503	33	床版ひびわれ	0.2	300
床版0503	36	床版ひびわれ	0.2	550
床版0503	38	床版ひびわれ	0.2	450


ひびわれ充填工

部材	No.	種別	幅 W 【mm】	延長 L 【mm】
床版0103	1	遊離石灰	-	100
床版0103	2	遊離石灰	-	150
床版0103	3	遊離石灰	-	200
床版0103	6	遊離石灰	-	100
床版0103	7	遊離石灰	-	800
床版0103	13	遊離石灰	-	300
床版0103	15	遊離石灰	-	250
床版0103	16	遊離石灰	-	50
床版0103	18	遊離石灰	-	150
床版0103	20	遊離石灰	-	150
床版0103	21	遊離石灰	-	400
床版0103	22	遊離石灰	-	50
床版0103	23	遊離石灰	-	50
床版0503	27	遊離石灰	-	150
床版0503	34	遊離石灰	-	100
床版0503	35	遊離石灰	-	500
床版0503	37	遊離石灰	-	400
床版0503	39	遊離石灰	-	350

断面修復工

部材	記号	種別	幅 W 【mm】	延長 L 【mm】	深さ t 【mm】	面積 A 【m2】	体積 V 【m3】
床版0103	ア	うき	50	150	50	0.0075	0.0004
床版0103	イ	うき	150	100	50	0.0150	0.0008
床版0103	ウ	鉄筋露出	150	100	50	0.0150	0.0008
床版0103	エ	鉄筋露出	100	100	50	0.0100	0.0005
床版0103	オ	鉄筋露出	100	100	50	0.0100	0.0005
床版0103	カ	鉄筋露出	350	200	50	0.0700	0.0035
床版0103	キ	鉄筋露出	800	250	50	0.2000	0.0100
床版0103	ク	鉄筋露出	200	100	50	0.0200	0.0010
床版0103	ケ	鉄筋露出	50	100	50	0.0050	0.0003
床版0103	コ	鉄筋露出	50	50	50	0.0025	0.0001
床版0103	サ	鉄筋露出	100	100	50	0.0100	0.0005
床版0103	シ	うき	150	200	50	0.0300	0.0015
床版0103	ス	鉄筋露出	100	100	50	0.0100	0.0005
床版0103	セ	鉄筋露出	400	150	50	0.0600	0.0030
床版0103	ソ	鉄筋露出	50	50	50	0.0025	0.0001
床版0103	タ	鉄筋露出	150	100	50	0.0150	0.0008
床版0103	チ	うき	200	200	50	0.0400	0.0020
床版0103	ツ	鉄筋露出	200	100	50	0.0200	0.0010
床版0103	テ	鉄筋露出	50	50	50	0.0025	0.0001
床版0103	ト	うき	100	150	50	0.0150	0.0008
床版0103	ナ	うき	150	100	50	0.0150	0.0008
床版0103	ニ	鉄筋露出	100	150	50	0.0150	0.0008
床版0103	ヌ	剥離	200	150	50	0.0300	0.0015
床版0503	ネ	鉄筋露出	300	50	50	0.0150	0.0008
床版0503	ノ	鉄筋露出	150	250	50	0.0375	0.0019
床版0503	ハ	鉄筋露出	350	250	50	0.0875	0.0044
床版0503	ヒ	鉄筋露出	50	50	50	0.0025	0.0001
床版0503	フ	鉄筋露出	100	100	50	0.0100	0.0005
床版0503	ヘ	鉄筋露出	50	50	50	0.0025	0.0001
床版0503	ホ	鉄筋露出	50	50	50	0.0025	0.0001
床版0503	マ	鉄筋露出	50	50	50	0.0025	0.0001
床版0503	ミ	鉄筋露出	100	100	50	0.0100	0.0005
床版0503	ム	鉄筋露出	50	50	50	0.0025	0.0001
床版0503	メ	鉄筋露出	100	100	50	0.0100	0.0005
床版0503	モ	鉄筋露出	50	50	50	0.0025	0.0001
床版0503	ヤ	鉄筋露出	50	150	50	0.0075	0.0004
床版0503	ユ	鉄筋露出	50	100	50	0.0050	0.0003
床版0503	ヨ	鉄筋露出	50	50	50	0.0025	0.0001
床版0503	ラ	鉄筋露出	200	100	50	0.0200	0.0010
床版0503	リ	鉄筋露出	50	50	50	0.0025	0.0001
床版0503	ル	鉄筋露出	300	200	50	0.0600	0.0030
床版0503	レ	鉄筋露出	400	150	50	0.0600	0.0030
床版0503	ロ	鉄筋露出	600	150	50	0.0900	0.0045
床版0503	ワ	鉄筋露出	150	150	50	0.0225	0.0011
床版0503	ヲ	鉄筋露出	100	100	50	0.0100	0.0005
床版0503	ン	うき	250	100	50	0.0250	0.0013
床版0503	ガ	うき	400	100	50	0.0400	0.0020

マーク図

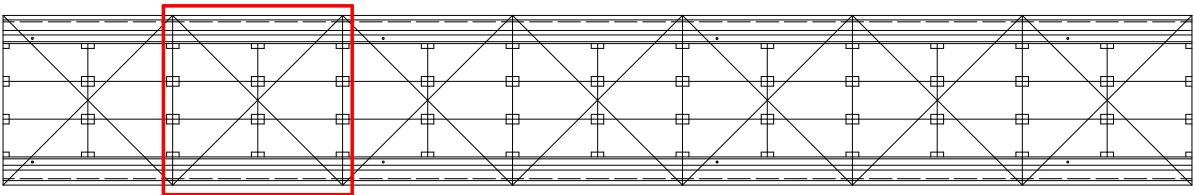


表示	損傷の種類	表示	損傷の種類
ひび割れ		遊離石灰	
剥離		漏水	
鉄筋露出		豆板	
うき		その他	

実施設計図面

工事名	R 8 阿土 阿南勝浦線(持井橋) 阿南・上大野 橋梁修繕工事(2) (企画)		
路線名等	阿南勝浦線(持井橋)		
工事箇所	阿南市上大野町萱原他(第2分割)		
図面名	上部工補修詳細図(その37)		
縮尺	1:30	図面番号	13 / 20
会社名			
事業者名	徳島県阿南県土整備事務所		

上部工補修詳細図（その38） S=1:30

床版下面（第6径間3パネル目）

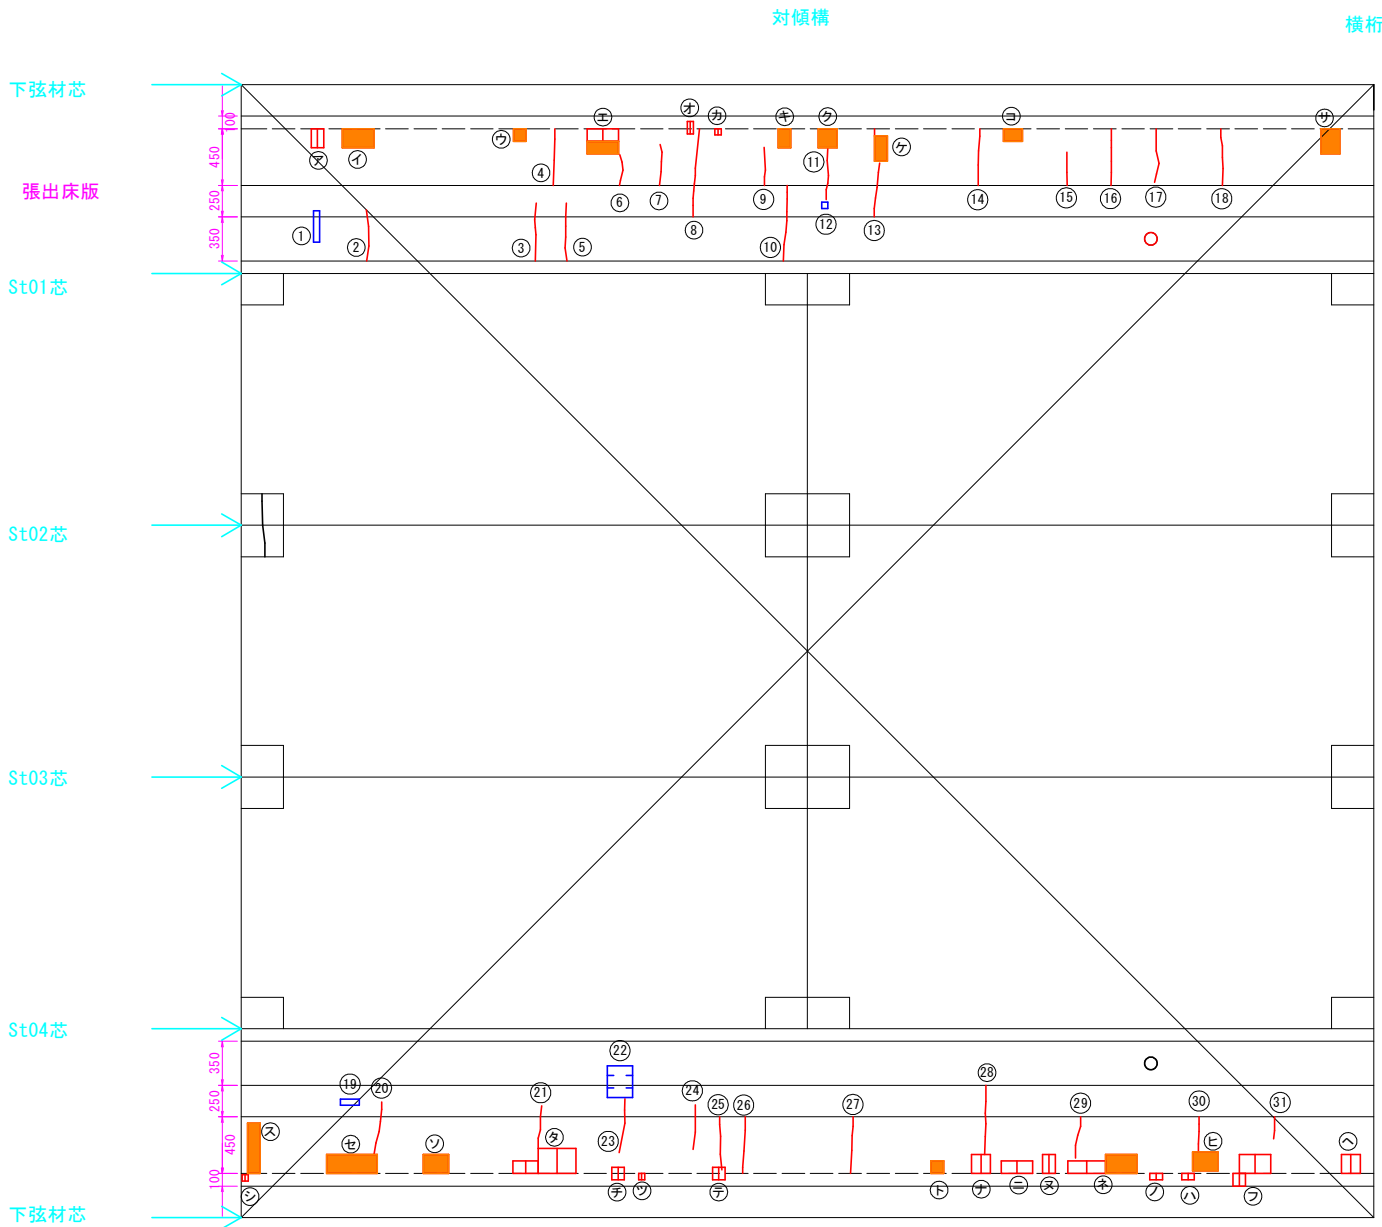

ひびわれ注入工

部材	No.	種別	幅 W 【mm】	延長 L 【mm】
床版0105	2	床版ひびわれ	0.2	400
床版0105	3	床版ひびわれ	0.2	500
床版0105	4	床版ひびわれ	0.2	450
床版0105	5	床版ひびわれ	0.2	500
床版0105	6	床版ひびわれ	0.2	250
床版0105	7	床版ひびわれ	0.2	350
床版0105	8	床版ひびわれ	0.2	700
床版0105	9	床版ひびわれ	0.2	300
床版0105	10	床版ひびわれ	0.2	600
床版0105	11	床版ひびわれ	0.2	450
床版0105	13	床版ひびわれ	0.2	500
床版0105	14	床版ひびわれ	0.2	450
床版0105	15	床版ひびわれ	0.2	300
床版0105	16	床版ひびわれ	0.2	450
床版0105	17	床版ひびわれ	0.2	450
床版0105	18	床版ひびわれ	0.2	450
床版0505	20	床版ひびわれ	0.2	450
床版0505	21	床版ひびわれ	0.2	350
床版0505	23	床版ひびわれ	0.2	450
床版0505	24	床版ひびわれ	0.2	350
床版0505	25	床版ひびわれ	0.2	450
床版0505	26	床版ひびわれ	0.2	400
床版0505	27	床版ひびわれ	0.2	450
床版0505	28	床版ひびわれ	0.2	550
床版0505	29	床版ひびわれ	0.2	350
床版0505	30	床版ひびわれ	0.2	300
床版0505	31	床版ひびわれ	0.2	200


ひびわれ充填工

部材	No.	種別	幅 W 【mm】	延長 L 【mm】
床版0105	1	遊離石灰	-	250
床版0105	12	遊離石灰	-	50
床版0505	19	遊離石灰	-	150
床版0505	22	遊離石灰	-	250

断面修復工

部材	記号	種別	幅 W 【mm】	延長 L 【mm】	深さ t 【mm】	面積 A 【m2】	体積 V 【m3】
床版0105	ア	鉄筋露出	100	150	50	0.0150	0.0008
床版0105	イ	うき	250	150	50	0.0375	0.0019
床版0105	ウ	うき	100	100	50	0.0100	0.0005
床版0105	エ	鉄筋露出	250	200	50	0.0500	0.0025
床版0105	オ	鉄筋露出	50	100	50	0.0050	0.0003
床版0105	カ	鉄筋露出	50	50	50	0.0025	0.0001
床版0105	キ	うき	100	150	50	0.0150	0.0008
床版0105	ク	うき	150	150	50	0.0225	0.0011
床版0105	ケ	うき	100	200	50	0.0200	0.0010
床版0105	コ	うき	150	100	50	0.0150	0.0008
床版0105	サ	うき	200	50	50	0.0300	0.0015
床版0505	シ	鉄筋露出	50	50	50	0.0025	0.0001
床版0505	ス	うき	100	400	50	0.0400	0.0020
床版0505	セ	うき	400	150	50	0.0600	0.0030
床版0505	ソ	うき	200	150	50	0.0300	0.0015
床版0505	タ	鉄筋露出	500	200	50	0.1000	0.0050
床版0505	チ	鉄筋露出	100	100	50	0.0100	0.0005
床版0505	ツ	鉄筋露出	50	50	50	0.0025	0.0001
床版0505	テ	鉄筋露出	100	100	50	0.0100	0.0005
床版0505	ト	うき	100	100	50	0.0100	0.0005
床版0505	ナ	鉄筋露出	150	150	50	0.0225	0.0011
床版0505	ニ	鉄筋露出	250	100	50	0.0250	0.0013
床版0505	ヌ	鉄筋露出	100	150	50	0.0150	0.0008
床版0505	ネ	鉄筋露出	550	150	50	0.0825	0.0041
床版0505	ノ	鉄筋露出	100	50	50	0.0050	0.0003
床版0505	ハ	鉄筋露出	100	50	50	0.0050	0.0003
床版0505	ヒ	うき	200	150	50	0.0300	0.0015
床版0505	フ	鉄筋露出	300	250	50	0.0750	0.0038
床版0505	ヘ	鉄筋露出	150	150	50	0.0225	0.0011

マーク図

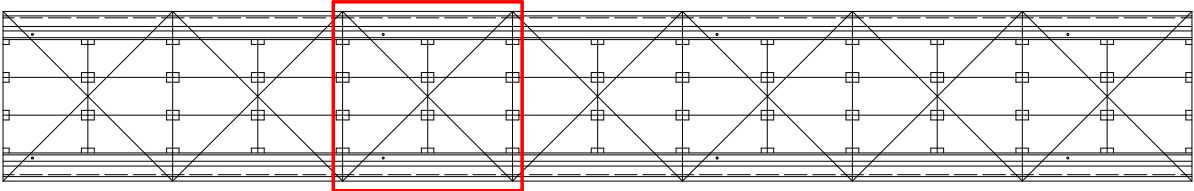


実施設計図面

工事名	R8阿土 阿南勝浦線（持井橋） 阿南・上大野 橋梁修繕工事（2）（企画）		
路線名等	阿南勝浦線（持井橋）		
工事箇所	阿南市上大野町萱原地（第2分割）		
図面名	上部工補修詳細図（その38）		
縮尺	1:30	図面番号	14 / 20
会社名			
事業者名	徳島県阿南県土整備事務所		

表示	損傷の種類	表示	損傷の種類
ひび割れ		遊離石灰	
剥離		漏水	
鉄筋露出		豆板	
うき		その他	

上部工補修詳細図（その39） S=1:30

床版下面（第6径間4パネル目）

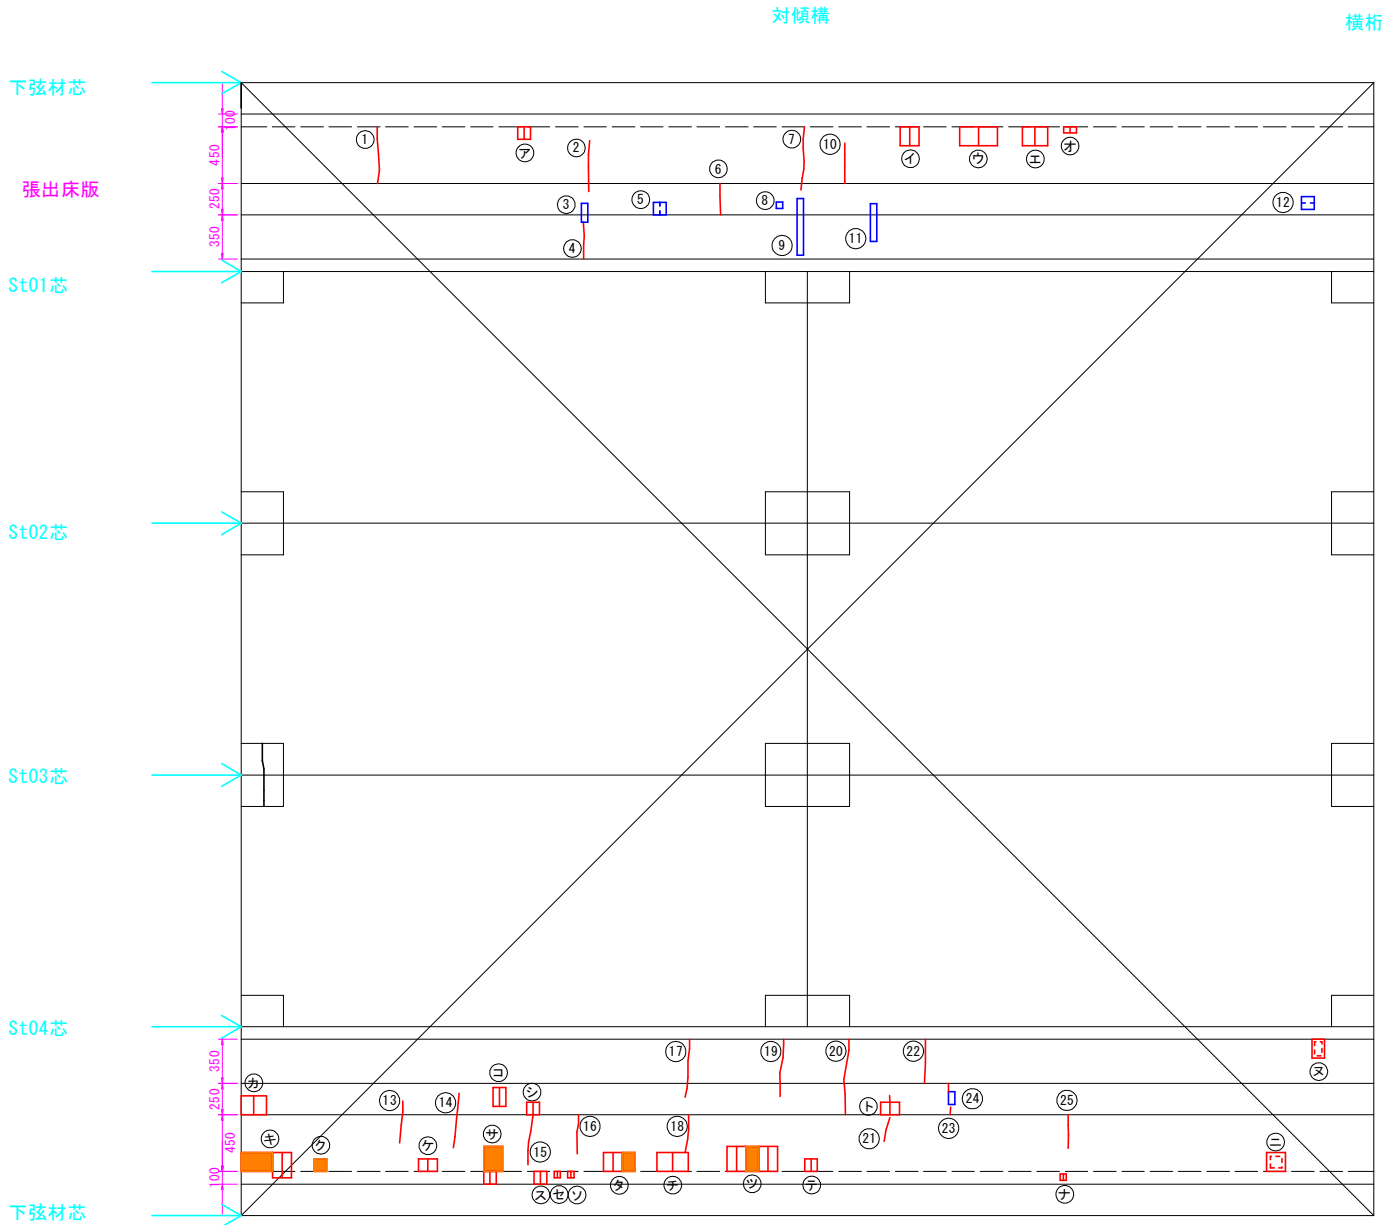

ひびわれ注入工

部材	No.	種別	幅 W 【mm】	延長 L 【mm】
床版0107	1	床版ひびわれ	0.2	450
床版0107	2	床版ひびわれ	0.2	400
床版0107	4	床版ひびわれ	0.2	300
床版0107	6	床版ひびわれ	0.2	250
床版0107	7	床版ひびわれ	0.2	500
床版0107	10	床版ひびわれ	0.2	350
床版0507	13	床版ひびわれ	0.2	350
床版0507	14	床版ひびわれ	0.2	450
床版0507	15	床版ひびわれ	0.2	400
床版0507	16	床版ひびわれ	0.2	300
床版0507	17	床版ひびわれ	0.2	500
床版0507	18	床版ひびわれ	0.2	300
床版0507	19	床版ひびわれ	0.2	450
床版0507	20	床版ひびわれ	0.2	600
床版0507	21	床版ひびわれ	0.2	250
床版0507	22	床版ひびわれ	0.2	350
床版0507	23	床版ひびわれ	0.2	150
床版0507	25	床版ひびわれ	0.2	300

ひびわれ充填工


部材	No.	種別	幅 W 【mm】	延長 L 【mm】
床版0107	3	遊離石灰	-	150
床版0107	5	遊離石灰	-	100
床版0107	8	遊離石灰	-	50
床版0107	9	遊離石灰	-	450
床版0107	11	遊離石灰	-	300
床版0107	12	遊離石灰	-	100
床版0507	24	遊離石灰	-	100

断面修復工

部材	記号	種別	幅 W 【mm】	延長 L 【mm】	深さ t 【mm】	面積 A 【m2】	体積 V 【m3】
床版0107	ア	鉄筋露出	100	100	50	0.0100	0.0005
床版0107	イ	鉄筋露出	150	150	50	0.0225	0.0011
床版0107	ウ	鉄筋露出	300	150	50	0.0450	0.0023
床版0107	エ	鉄筋露出	200	150	50	0.0300	0.0015
床版0107	オ	鉄筋露出	100	50	50	0.0050	0.0003
床版0507	カ	鉄筋露出	200	150	50	0.0300	0.0015
床版0507	キ	鉄筋露出	400	200	50	0.0800	0.0040
床版0507	ク	鉄筋露出	100	100	50	0.0100	0.0005
床版0507	ケ	鉄筋露出	150	100	50	0.0150	0.0008
床版0507	コ	鉄筋露出	100	150	50	0.0150	0.0008
床版0507	サ	鉄筋露出	150	300	50	0.0450	0.0023
床版0507	シ	鉄筋露出	100	100	50	0.0100	0.0005
床版0507	ス	鉄筋露出	100	100	50	0.0100	0.0005
床版0507	セ	鉄筋露出	50	50	50	0.0025	0.0001
床版0507	ソ	鉄筋露出	50	50	50	0.0025	0.0001
床版0507	タ	鉄筋露出	250	150	50	0.0375	0.0019
床版0507	チ	鉄筋露出	250	150	50	0.0375	0.0019
床版0507	ツ	鉄筋露出	400	200	50	0.0800	0.0040
床版0507	テ	鉄筋露出	100	100	50	0.0100	0.0005
床版0507	ト	鉄筋露出	150	100	50	0.0150	0.0008
床版0507	ナ	鉄筋露出	50	50	50	0.0025	0.0001
床版0507	ニ	剥離	150	150	50	0.0225	0.0011
床版0507	ヌ	剥離	100	150	50	0.0150	0.0008

表示	損傷の種類	表示	損傷の種類
ひび割れ		遊離石灰	
剥離		漏水	
鉄筋露出		豆板	
うき		その他	

マーク図

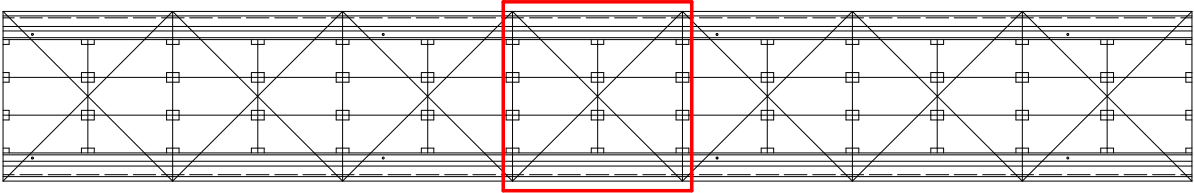


実施設計図面

工事名	R 8 阿土 阿南勝浦線(持井橋) 阿南・上大野 橋梁修繕工事(2)(企画)		
路線名等	阿南勝浦線(持井橋)		
工事箇所	阿南市上大野町萱原地(第2分割)		
図面名	上部工補修詳細図(その39)		
縮尺	1:30	図面番号	15 / 20
会社名			
事業者名	徳島県阿南県土整備事務所		

上部工補修詳細図（その40） S=1:30

床版下面（第6径間5パネル目）

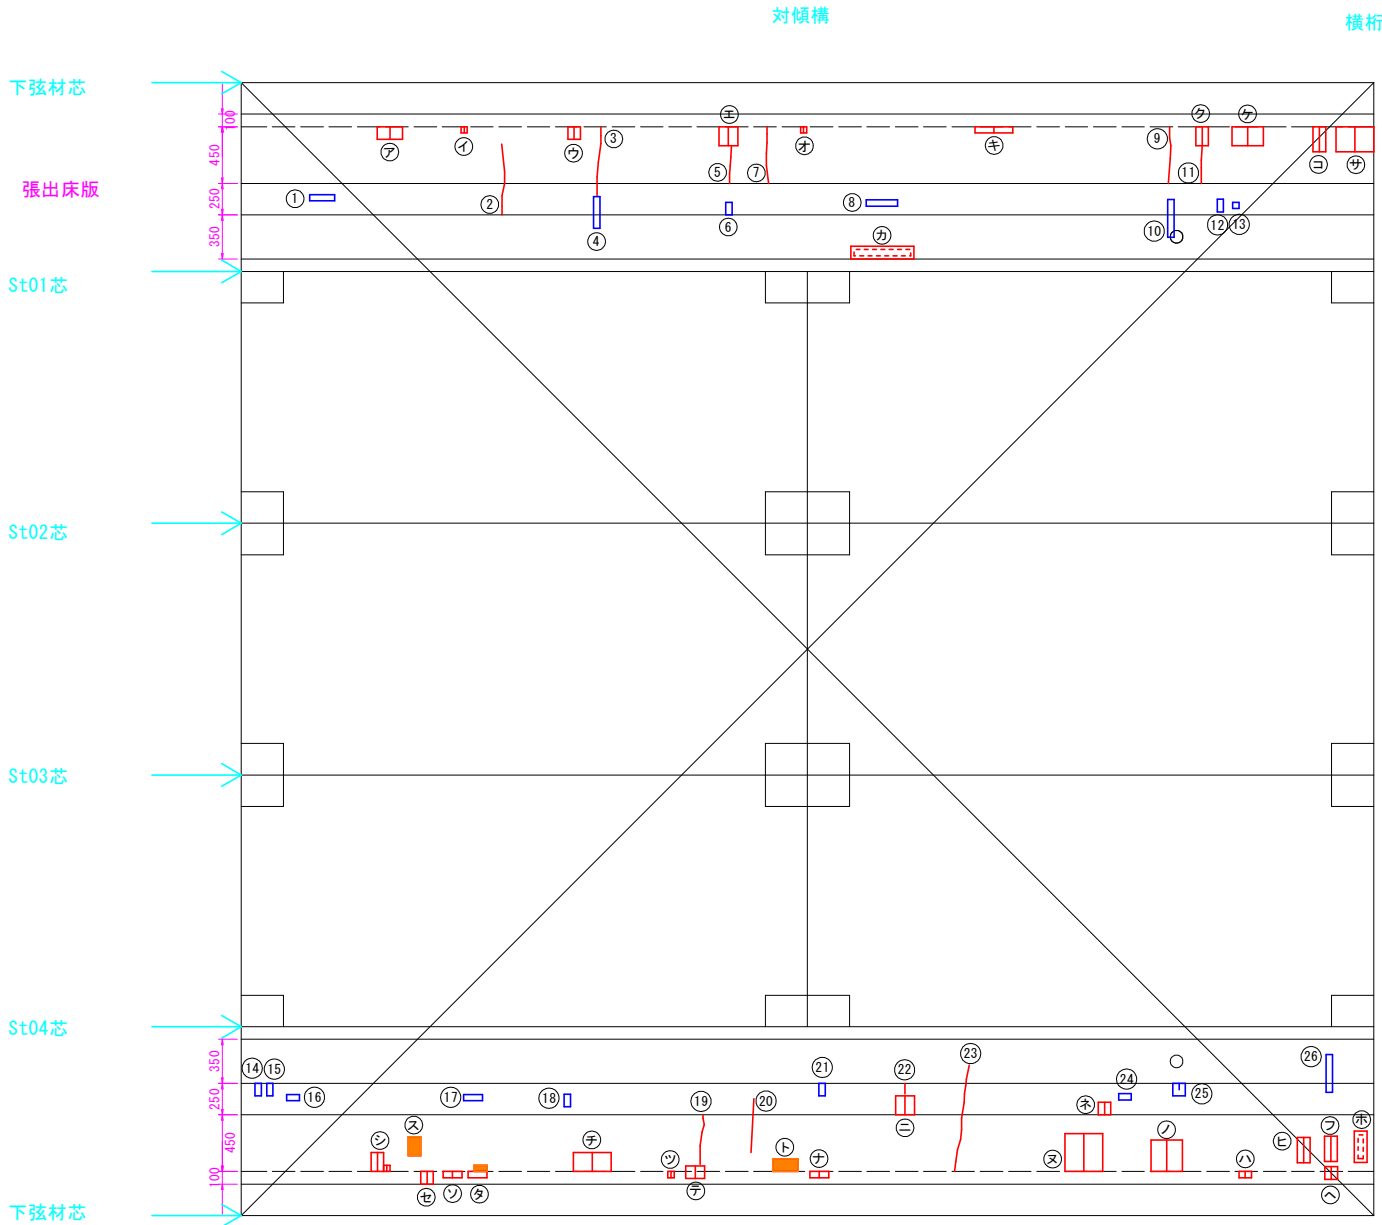

ひびわれ注入工

部材	No.	種別	幅 W 【mm】	延長 L 【mm】
床版0109	2	床版ひびわれ	0.2	600
床版0109	3	床版ひびわれ	0.2	550
床版0109	5	床版ひびわれ	0.2	300
床版0109	7	床版ひびわれ	0.2	450
床版0109	9	床版ひびわれ	0.2	450
床版0109	11	床版ひびわれ	0.2	300
床版0509	19	床版ひびわれ	0.2	400
床版0509	20	床版ひびわれ	0.2	450
床版0509	22	床版ひびわれ	0.2	100
床版0509	23	床版ひびわれ	0.2	850


ひびわれ充填工

部材	No.	種別	幅 W 【mm】	延長 L 【mm】
床版0109	1	遊離石灰	-	200
床版0109	4	遊離石灰	-	250
床版0109	6	遊離石灰	-	100
床版0109	8	遊離石灰	-	250
床版0109	10	遊離石灰	-	300
床版0109	12	遊離石灰	-	100
床版0109	13	遊離石灰	-	50
床版0509	14	遊離石灰	-	100
床版0509	15	遊離石灰	-	100
床版0509	16	遊離石灰	-	100
床版0509	17	遊離石灰	-	150
床版0509	18	遊離石灰	-	100
床版0509	21	遊離石灰	-	100
床版0509	24	遊離石灰	-	100
床版0509	25	遊離石灰	-	100
床版0509	26	遊離石灰	-	300

断面修復工

部材	記号	種別	幅 W 【mm】	延長 L 【mm】	深さ t 【mm】	面積 A 【m2】	体積 V 【m3】
床版0109	ア	鉄筋露出	200	100	50	0.0200	0.0010
床版0109	イ	鉄筋露出	50	50	50	0.0025	0.0001
床版0109	ウ	鉄筋露出	100	100	50	0.0100	0.0005
床版0109	エ	鉄筋露出	150	150	50	0.0225	0.0011
床版0109	オ	鉄筋露出	50	50	50	0.0025	0.0001
床版0109	カ	剥離	500	100	50	0.0500	0.0025
床版0109	キ	鉄筋露出	300	50	50	0.0150	0.0008
床版0109	ク	鉄筋露出	100	150	50	0.0150	0.0008
床版0109	ケ	鉄筋露出	250	150	50	0.0375	0.0019
床版0109	コ	鉄筋露出	100	200	50	0.0200	0.0010
床版0109	サ	鉄筋露出	300	200	50	0.0600	0.0030
床版0509	シ	鉄筋露出	150	150	50	0.0225	0.0011
床版0509	ス	うき	100	150	50	0.0150	0.0008
床版0509	セ	鉄筋露出	100	100	50	0.0100	0.0005
床版0509	ソ	鉄筋露出	50	50	50	0.0075	0.0004
床版0509	タ	鉄筋露出	150	100	50	0.0150	0.0008
床版0509	チ	鉄筋露出	300	150	50	0.0450	0.0023
床版0509	ツ	鉄筋露出	50	50	50	0.0025	0.0001
床版0509	テ	鉄筋露出	150	100	50	0.0150	0.0008
床版0509	ト	うき	200	100	50	0.0200	0.0010
床版0509	ナ	鉄筋露出	150	50	50	0.0075	0.0004
床版0509	ニ	鉄筋露出	150	150	50	0.0225	0.0011
床版0509	ヌ	鉄筋露出	300	300	50	0.0900	0.0045
床版0509	ネ	鉄筋露出	100	100	50	0.0100	0.0005
床版0509	ノ	鉄筋露出	250	250	50	0.0625	0.0031
床版0509	ハ	鉄筋露出	100	50	50	0.0050	0.0003
床版0509	ヒ	鉄筋露出	100	200	50	0.0200	0.0010
床版0509	フ	鉄筋露出	100	200	50	0.0200	0.0010
床版0509	ヘ	鉄筋露出	100	100	50	0.0100	0.0005
床版0509	ホ	剥離	100	250	50	0.0250	0.0013

マーク図

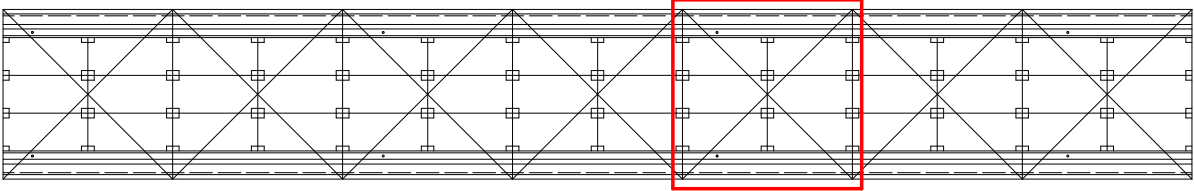


表示	損傷の種類	表示	損傷の種類
ひび割れ		遊離石灰	
剥離		漏水	
鉄筋露出		豆板	
うき		その他	

実施設計図面

工事名	R 8 阿土 阿南勝浦線（持井橋） 阿南・上大野 橋梁修繕工事（2）（企画）		
路線名等	阿南勝浦線（持井橋）		
工事箇所	阿南市上大野町萱原他（第2分割）		
図面名	上部工補修詳細図（その40）		
縮尺	1:30	図面番号	16 / 20
会社名			
事業者名	徳島県阿南県土整備事務所		

上部工補修詳細図(その41) S=1:30

床版下面(第6径間6パネル目)

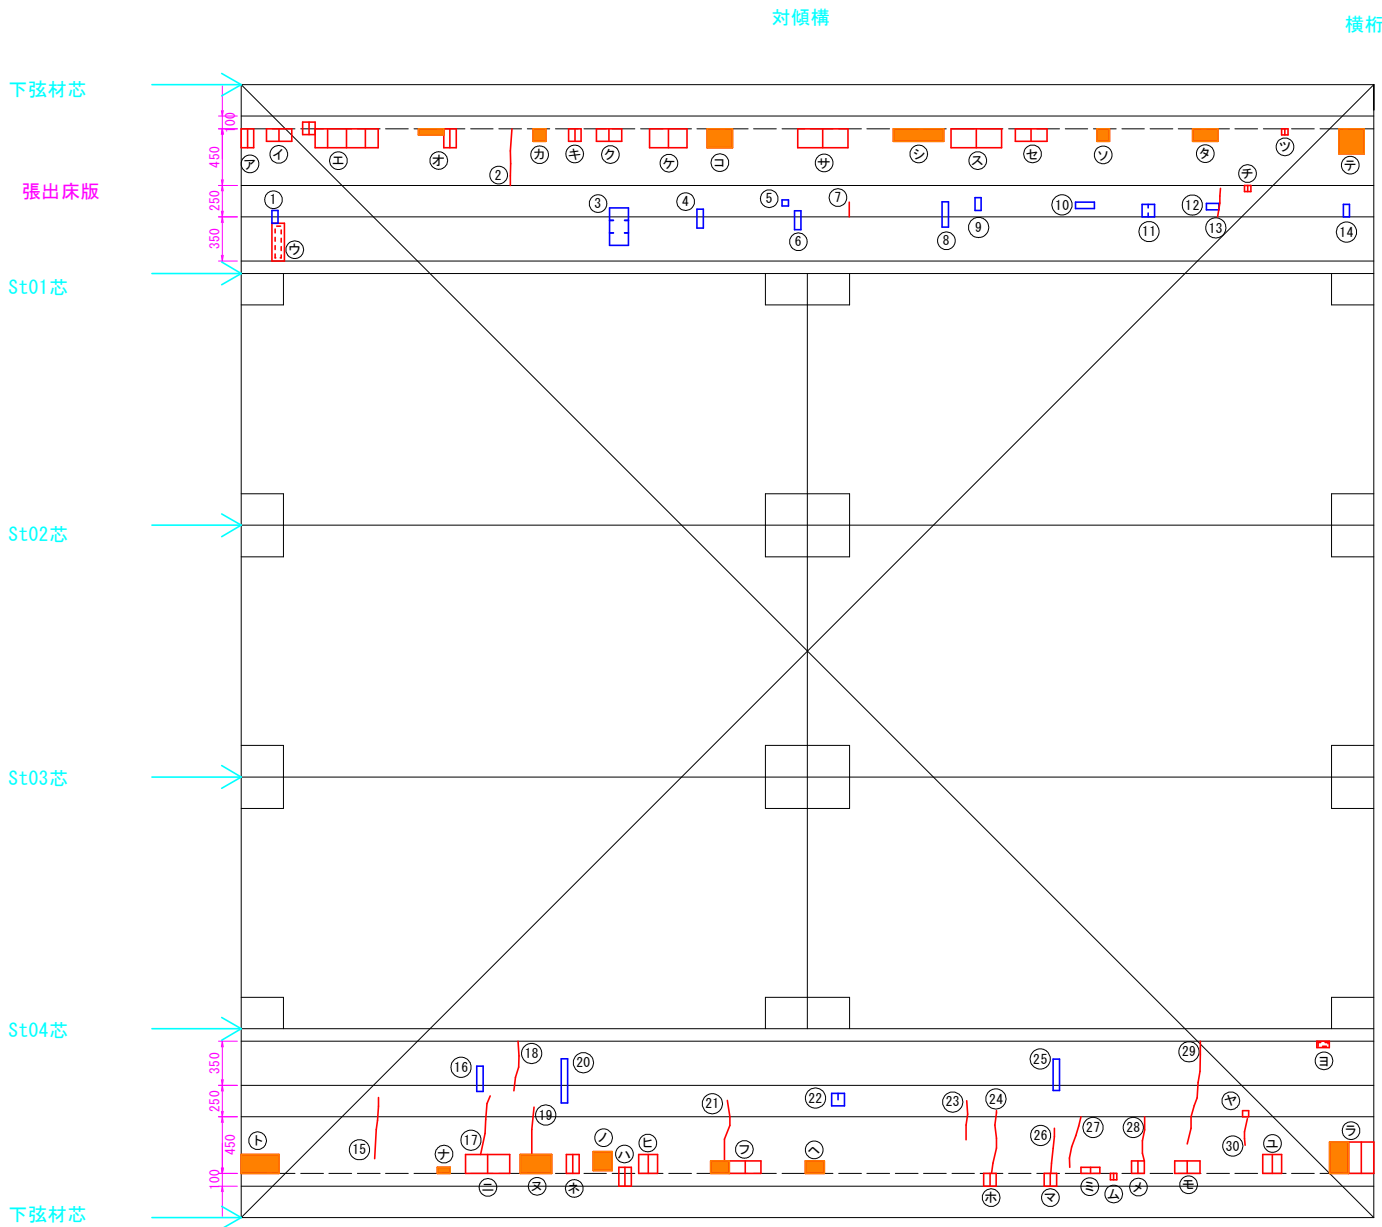

ひびわれ注入工

部材	No.	種別	幅 W [mm]	延長 L [mm]
床版0111	2	床版ひびわれ	0.2	450
床版0111	7	床版ひびわれ	0.2	150
床版0111	13	床版ひびわれ	0.2	250
床版0511	15	床版ひびわれ	0.2	500
床版0511	17	床版ひびわれ	0.2	500
床版0511	18	床版ひびわれ	0.2	400
床版0511	19	床版ひびわれ	0.2	400
床版0511	21	床版ひびわれ	0.2	500
床版0511	23	床版ひびわれ	0.2	300
床版0511	24	床版ひびわれ	0.2	500
床版0511	26	床版ひびわれ	0.2	350
床版0511	27	床版ひびわれ	0.2	450
床版0511	28	床版ひびわれ	0.2	350
床版0511	29	床版ひびわれ	0.2	850
床版0511	30	床版ひびわれ	0.2	250


ひびわれ充填工

部材	No.	種別	幅 W [mm]	延長 L [mm]
床版0111	1	遊離石灰	-	100
床版0111	3	遊離石灰	-	300
床版0111	4	遊離石灰	-	150
床版0111	5	遊離石灰	-	50
床版0111	6	遊離石灰	-	150
床版0111	8	遊離石灰	-	200
床版0111	9	遊離石灰	-	100
床版0111	10	遊離石灰	-	150
床版0111	11	遊離石灰	-	100
床版0111	12	遊離石灰	-	100
床版0111	14	遊離石灰	-	100
床版0511	16	遊離石灰	-	200
床版0511	20	遊離石灰	-	350
床版0511	22	遊離石灰	-	100
床版0511	25	遊離石灰	-	250

断面修復工

部材	記号	種別	幅 W [mm]	延長 L [mm]	深さ t [mm]	面積 A [m2]	体積 V [m3]
床版0111	ア	鉄筋露出	100	150	50	0.0150	0.0008
床版0111	イ	鉄筋露出	200	50	50	0.0200	0.0010
床版0111	ウ	剥離	100	300	50	0.0300	0.0015
床版0111	エ	鉄筋露出	600	200	50	0.1200	0.0060
床版0111	オ	鉄筋露出	300	150	50	0.0450	0.0023
床版0111	カ	うき	100	100	50	0.0100	0.0005
床版0111	キ	鉄筋露出	100	100	50	0.0100	0.0005
床版0111	ク	鉄筋露出	200	100	50	0.0200	0.0010
床版0111	ケ	鉄筋露出	300	150	50	0.0450	0.0023
床版0111	コ	うき	200	150	50	0.0300	0.0015
床版0111	サ	鉄筋露出	400	150	50	0.0600	0.0030
床版0111	シ	うき	400	100	50	0.0400	0.0020
床版0111	ス	鉄筋露出	400	150	50	0.0600	0.0030
床版0111	セ	鉄筋露出	250	100	50	0.0250	0.0013
床版0111	ソ	うき	100	100	50	0.0100	0.0005
床版0111	タ	うき	200	100	50	0.0200	0.0010
床版0111	チ	鉄筋露出	50	50	50	0.0025	0.0001
床版0111	ツ	鉄筋露出	50	50	50	0.0025	0.0001
床版0111	テ	うき	200	200	50	0.0400	0.0020
床版0511	ト	うき	300	150	50	0.0450	0.0023
床版0511	ナ	うき	100	50	50	0.0050	0.0003
床版0511	ニ	鉄筋露出	350	150	50	0.0525	0.0026
床版0511	ヌ	うき	250	150	50	0.0375	0.0019
床版0511	ネ	鉄筋露出	100	150	50	0.0150	0.0008
床版0511	ノ	うき	150	150	50	0.0225	0.0011
床版0511	ハ	鉄筋露出	100	150	50	0.0150	0.0008
床版0511	ヒ	鉄筋露出	150	150	50	0.0225	0.0011
床版0511	フ	鉄筋露出	400	100	50	0.0400	0.0020
床版0511	ヘ	鉄筋露出	100	100	50	0.0100	0.0005
床版0511	ホ	鉄筋露出	100	100	50	0.0100	0.0005
床版0511	マ	鉄筋露出	100	100	50	0.0100	0.0005
床版0511	ミ	鉄筋露出	150	50	50	0.0075	0.0004
床版0511	ム	鉄筋露出	50	50	50	0.0025	0.0001
床版0511	メ	鉄筋露出	100	100	50	0.0100	0.0005
床版0511	モ	鉄筋露出	200	100	50	0.0200	0.0010
床版0511	ヤ	鉄筋露出	50	50	50	0.0025	0.0001
床版0511	ユ	鉄筋露出	150	150	50	0.0225	0.0011
床版0511	ヨ	剥離	100	50	50	0.0050	0.0003
床版0511	ラ	鉄筋露出	350	250	50	0.0875	0.0044

マーク図

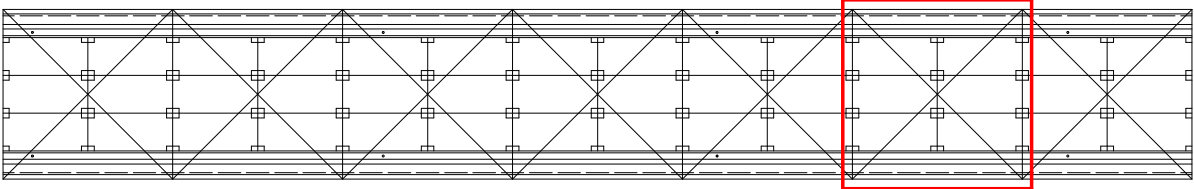


実施設計図面

工事名	R 8 阿土 阿南勝浦線(持井橋) 阿南・上大野橋梁修繕工事(2)(企育)		
路線名等	阿南勝浦線(持井橋)		
工事箇所	阿南市上大野町萱原地(第2分割)		
図面名	上部工補修詳細図(その41)		
縮尺	1:30	図面番号	17/20
会社名			
事業者名	徳島県阿南県土整備事務所		

表示	損傷の種類	表示	損傷の種類
ひび割れ		遊離石灰	
剥離		漏水	
鉄筋露出		豆板	
うき		その他	

上部工補修詳細図(その42) S=1:30

床版下面(第6径間7パネル目)

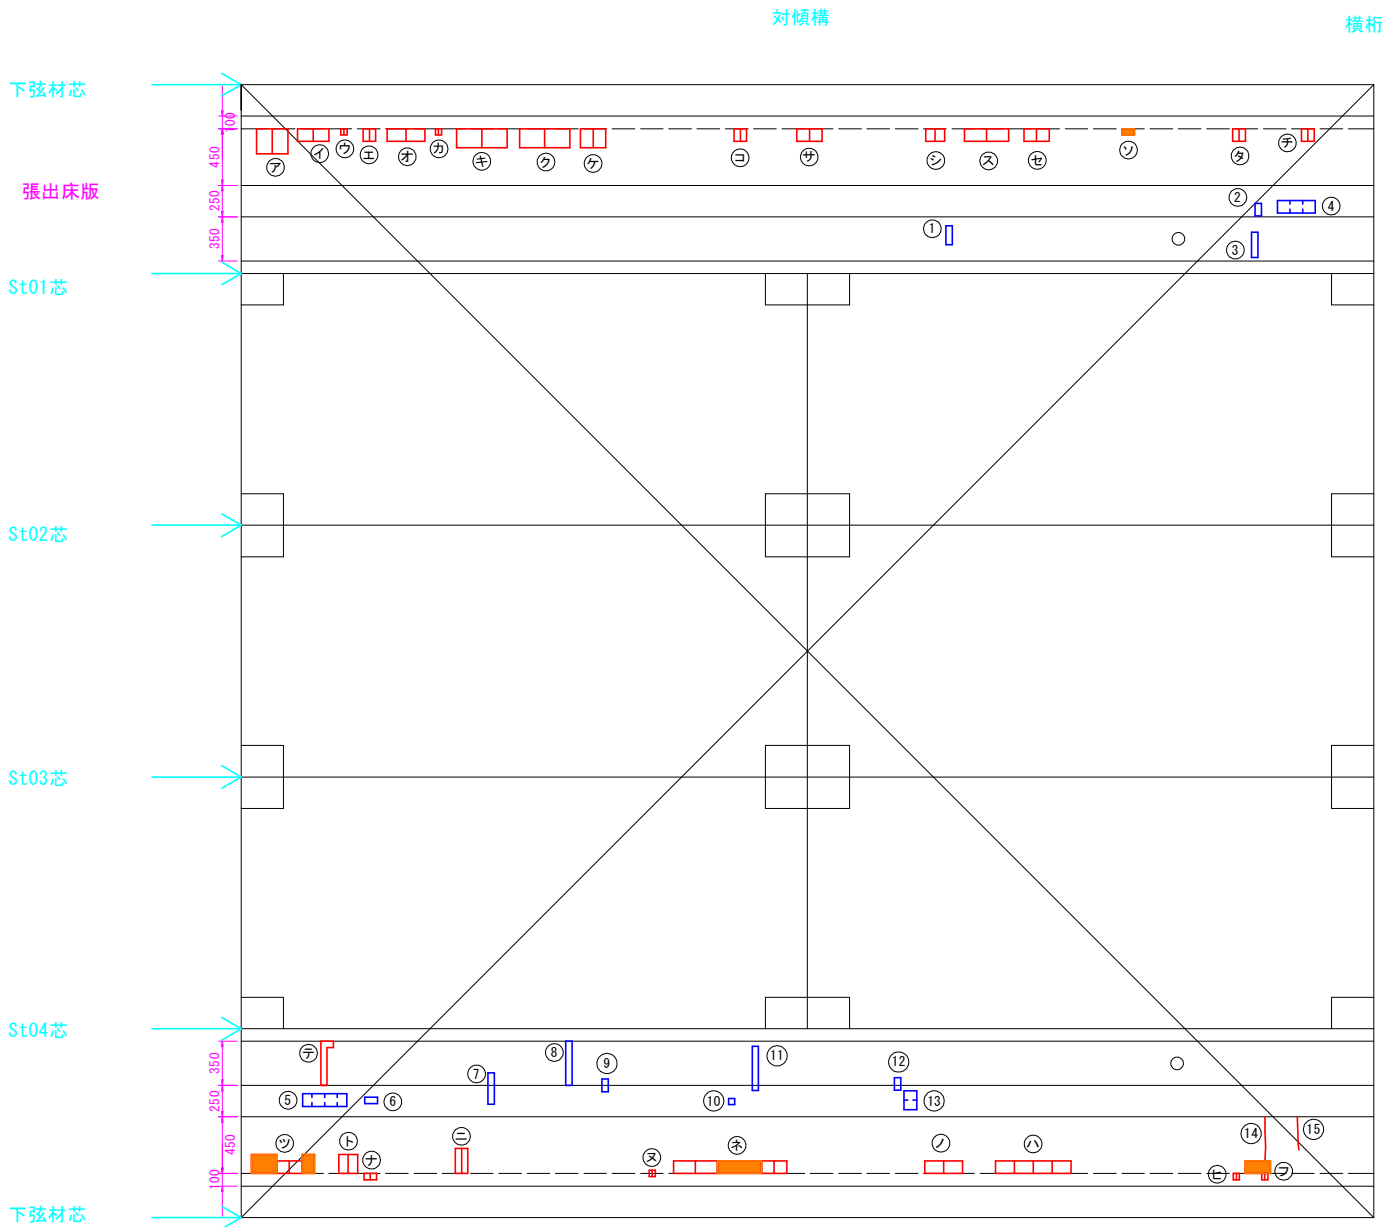

ひびわれ注入工

部材	No.	種別	幅 W 【mm】	延長 L 【mm】
床版0513	14	床版ひびわれ	0.2	350
床版0513	15	床版ひびわれ	0.2	300


ひびわれ充填工

部材	No.	種別	幅 W 【mm】	延長 L 【mm】
床版0113	1	遊離石灰	-	150
床版0113	2	遊離石灰	-	100
床版0113	3	遊離石灰	-	200
床版0113	4	遊離石灰	-	300
床版0513	5	遊離石灰	-	350
床版0513	6	遊離石灰	-	100
床版0513	7	遊離石灰	-	250
床版0513	8	遊離石灰	-	350
床版0513	9	遊離石灰	-	100
床版0513	10	遊離石灰	-	50
床版0513	11	遊離石灰	-	350
床版0513	12	遊離石灰	-	100
床版0513	13	遊離石灰	-	150

断面修復工

部材	記号	種別	幅 W 【mm】	延長 L 【mm】	深さ t 【mm】	面積 A 【m2】	体積 V 【m3】
床版0113	ア	鉄筋露出	250	200	50	0.0500	0.0025
床版0113	イ	鉄筋露出	250	100	50	0.0250	0.0013
床版0113	ウ	鉄筋露出	50	50	50	0.0025	0.0001
床版0113	エ	鉄筋露出	100	100	50	0.0100	0.0005
床版0113	オ	鉄筋露出	300	100	50	0.0300	0.0015
床版0113	カ	鉄筋露出	50	50	50	0.0025	0.0001
床版0113	キ	鉄筋露出	400	150	50	0.0600	0.0030
床版0113	ク	鉄筋露出	400	150	50	0.0600	0.0030
床版0113	ケ	鉄筋露出	200	150	50	0.0300	0.0015
床版0113	コ	鉄筋露出	100	100	50	0.0100	0.0005
床版0113	サ	鉄筋露出	200	100	50	0.0200	0.0010
床版0113	シ	鉄筋露出	150	100	50	0.0150	0.0008
床版0113	ス	鉄筋露出	350	100	50	0.0350	0.0018
床版0113	セ	鉄筋露出	200	100	50	0.0200	0.0010
床版0113	ソ	うき	100	50	50	0.0050	0.0003
床版0113	タ	鉄筋露出	100	100	50	0.0100	0.0005
床版0113	チ	鉄筋露出	100	100	50	0.0100	0.0005
床版0513	ツ	鉄筋露出	500	150	50	0.0750	0.0038
床版0513	テ	鉄筋露出	100	350	50	0.0350	0.0018
床版0513	ト	鉄筋露出	150	150	50	0.0225	0.0011
床版0513	ナ	鉄筋露出	100	50	50	0.0050	0.0003
床版0513	ニ	鉄筋露出	100	200	50	0.0200	0.0010
床版0513	ヌ	鉄筋露出	50	50	50	0.0025	0.0001
床版0513	ネ	鉄筋露出	900	100	50	0.0900	0.0045
床版0513	ノ	鉄筋露出	300	100	50	0.0300	0.0015
床版0513	ハ	鉄筋露出	600	100	50	0.0600	0.0030
床版0513	ヒ	鉄筋露出	50	50	50	0.0025	0.0001
床版0513	フ	鉄筋露出	200	150	50	0.0300	0.0015

マーク図

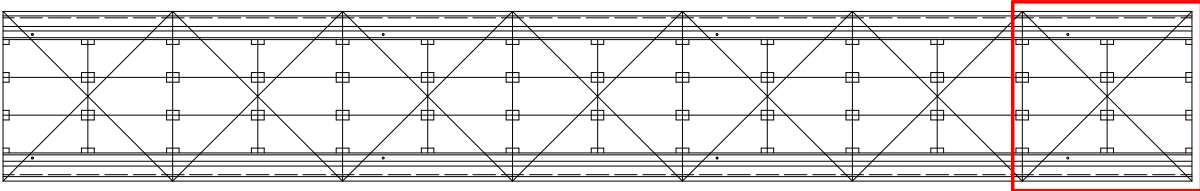

表示	損傷の種類	表示	損傷の種類
ひび割れ		遊離石灰	
剥離		漏水	
鉄筋露出		豆板	
うき		その他	


実施設計図面

工事名	R 8 阿土 阿南勝浦線(持井橋) 阿南・上大野橋梁修繕工事(2)(企画)		
路線名等	阿南勝浦線(持井橋)		
工事箇所	阿南市上大野町萱原他(第2分割)		
図面名	上部工補修詳細図(その42)		
縮尺	1:30	図面番号	18 / 20
会社名			
事業者名	徳島県阿南県土整備事務所		

上部工補修詳細図（その43） S=1:50


表面含浸工，水切り設置工

上部工断面図

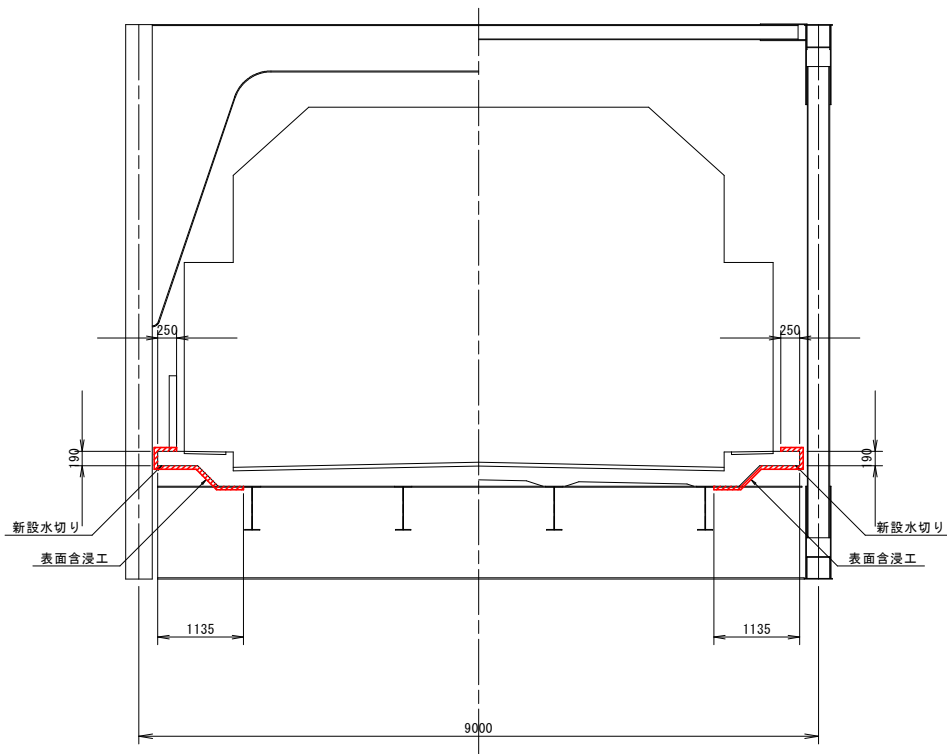

水切り詳細図 S=1:1

側面図

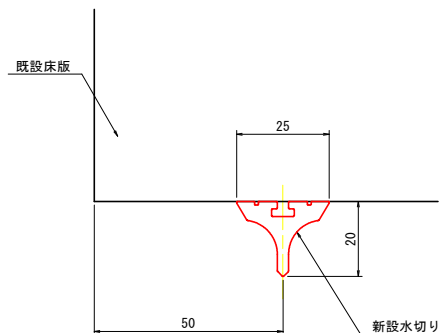


施工手順


表面処理
素地乾燥確認
接着剤塗布
水切り設置
硬化養生

注1) 水切りと床版の接着性、施工性、水切り機能を確認するため、床版の端から50mm程度の余裕しるを確保すること。

表面含浸工詳細図
（健全部）

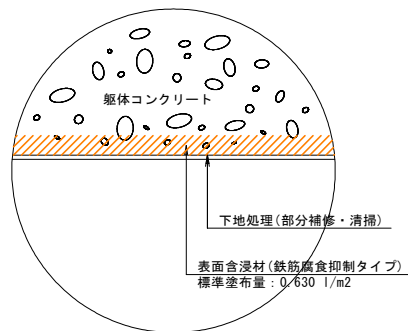

表面含浸工詳細図
（鉄筋露出部）

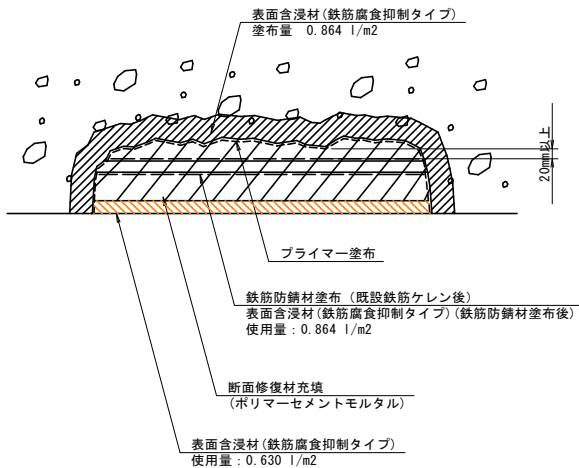

注) 鉄筋腐食抑制効果が認められる材料を使用すること。

施工手順


はつり（鉄筋まではチッパー）
はつり（鉄筋背面電動ピック）
サンドブラストによる除錆（Sa2）
鉄筋防錆剤塗布
表面含浸材（鉄筋腐食抑制タイプ）塗布（断面修復部） 使用量：0.864 l/m2
プライマー塗布
断面修復材充填 （ポリマーセメントモルタル）
表面含浸材（鉄筋腐食抑制タイプ）塗布（躯体Co） 使用量：0.630 l/m2

注) 鉄筋腐食抑制効果が認められる材料を使用すること。


実施設計図面

工事名	R8阿土 阿南勝浦線（持井橋） 阿南・上大野橋梁修繕工事（2）（企画）		
路線名等	阿南勝浦線（持井橋）		
工事箇所	阿南市上大野町萱原他（第2分割）		
図面名	上部工補修詳細図（その43）		
縮尺	1:50	図面番号	19 / 20
会社名			
事業者名	徳島県阿南県土整備事務所		


施工計画図(その1) S=1:500
吊足場, 档組足場
側面図

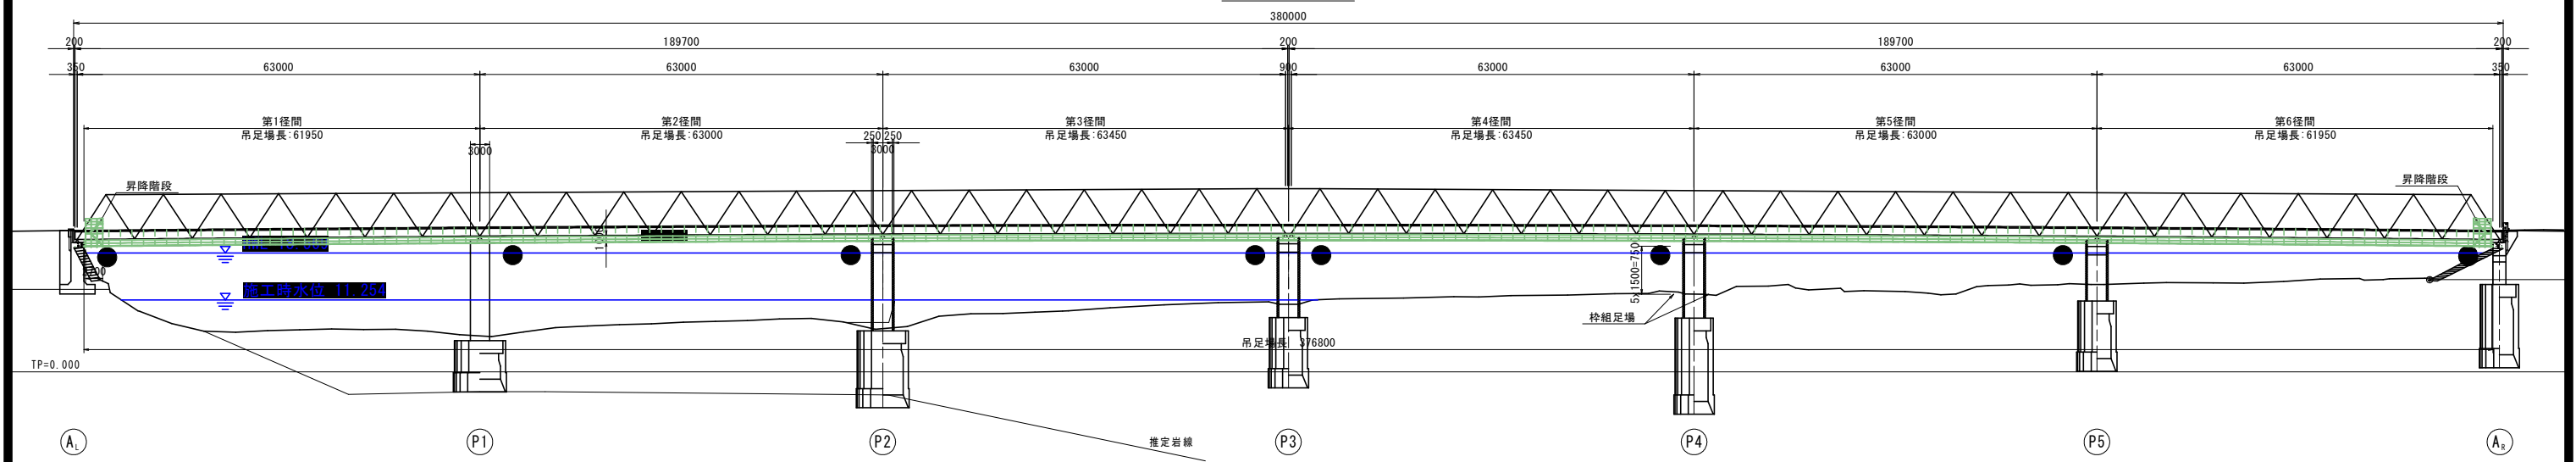

平面図

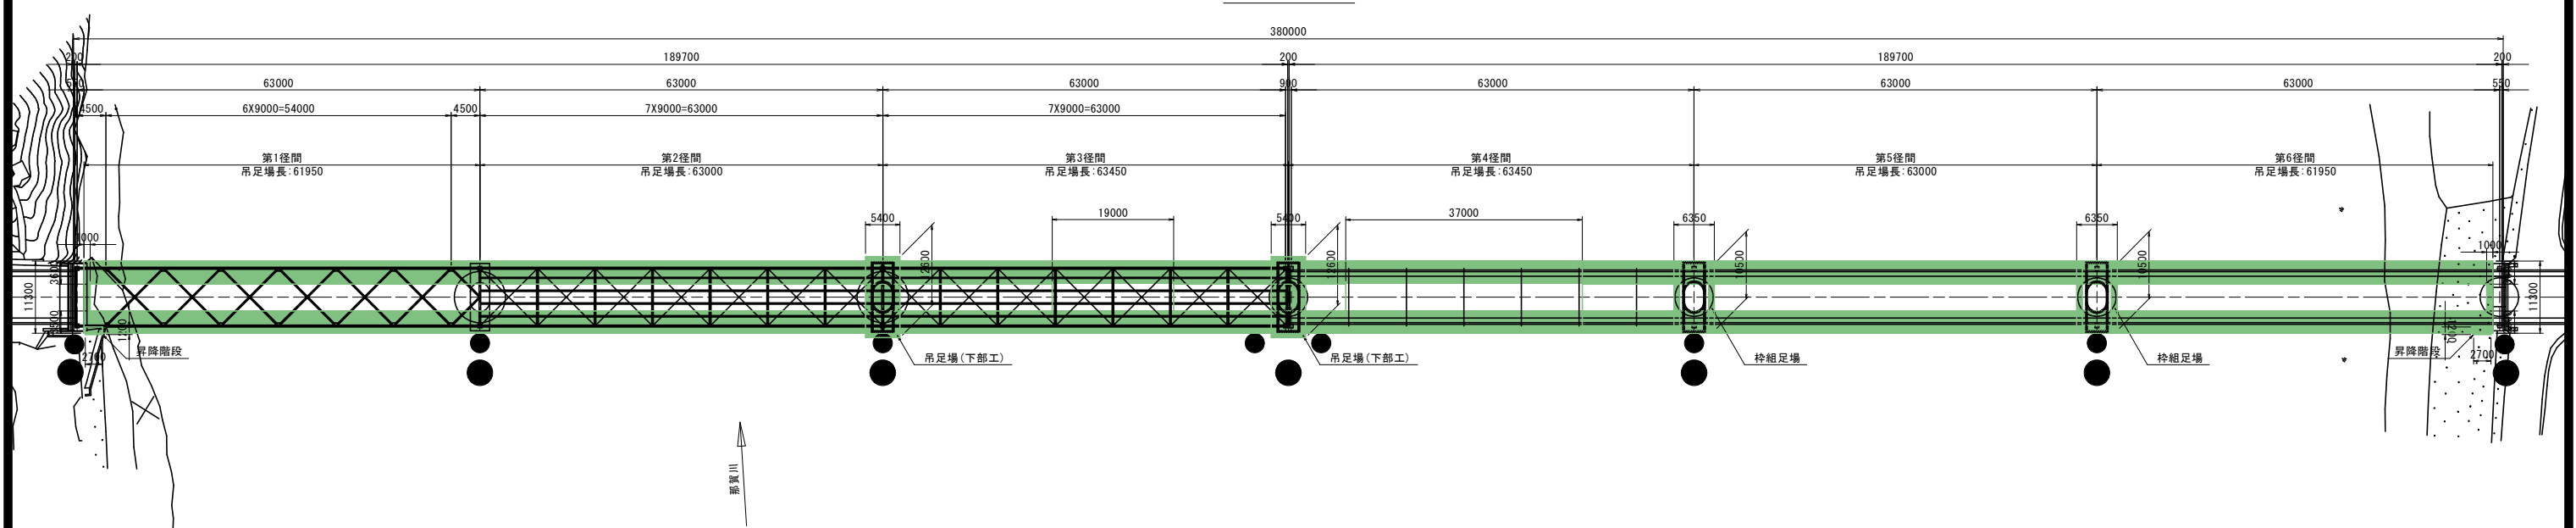

上部工(吊足場) S=1:100

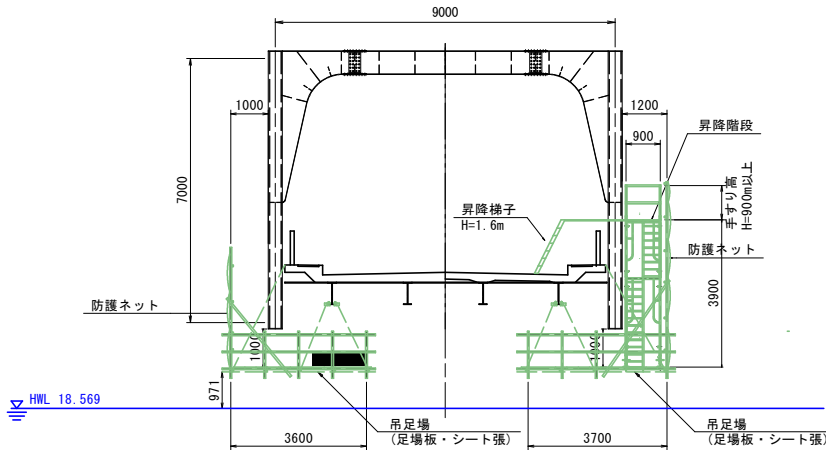

実施設計図面

工事名	R 8 阿土 阿南勝浦線(持井橋) 阿南・上大野 橋梁修繕工事(2) (企画)		
路線名等	阿南勝浦線(持井橋)		
工事箇所	阿南市上大野町萱原他(第2分割)		
図面名	施工計画図(その1)		
縮尺	1:500	図面番号	20 / 20
会社名			
事業者名	徳島県阿南県土整備事務所		