



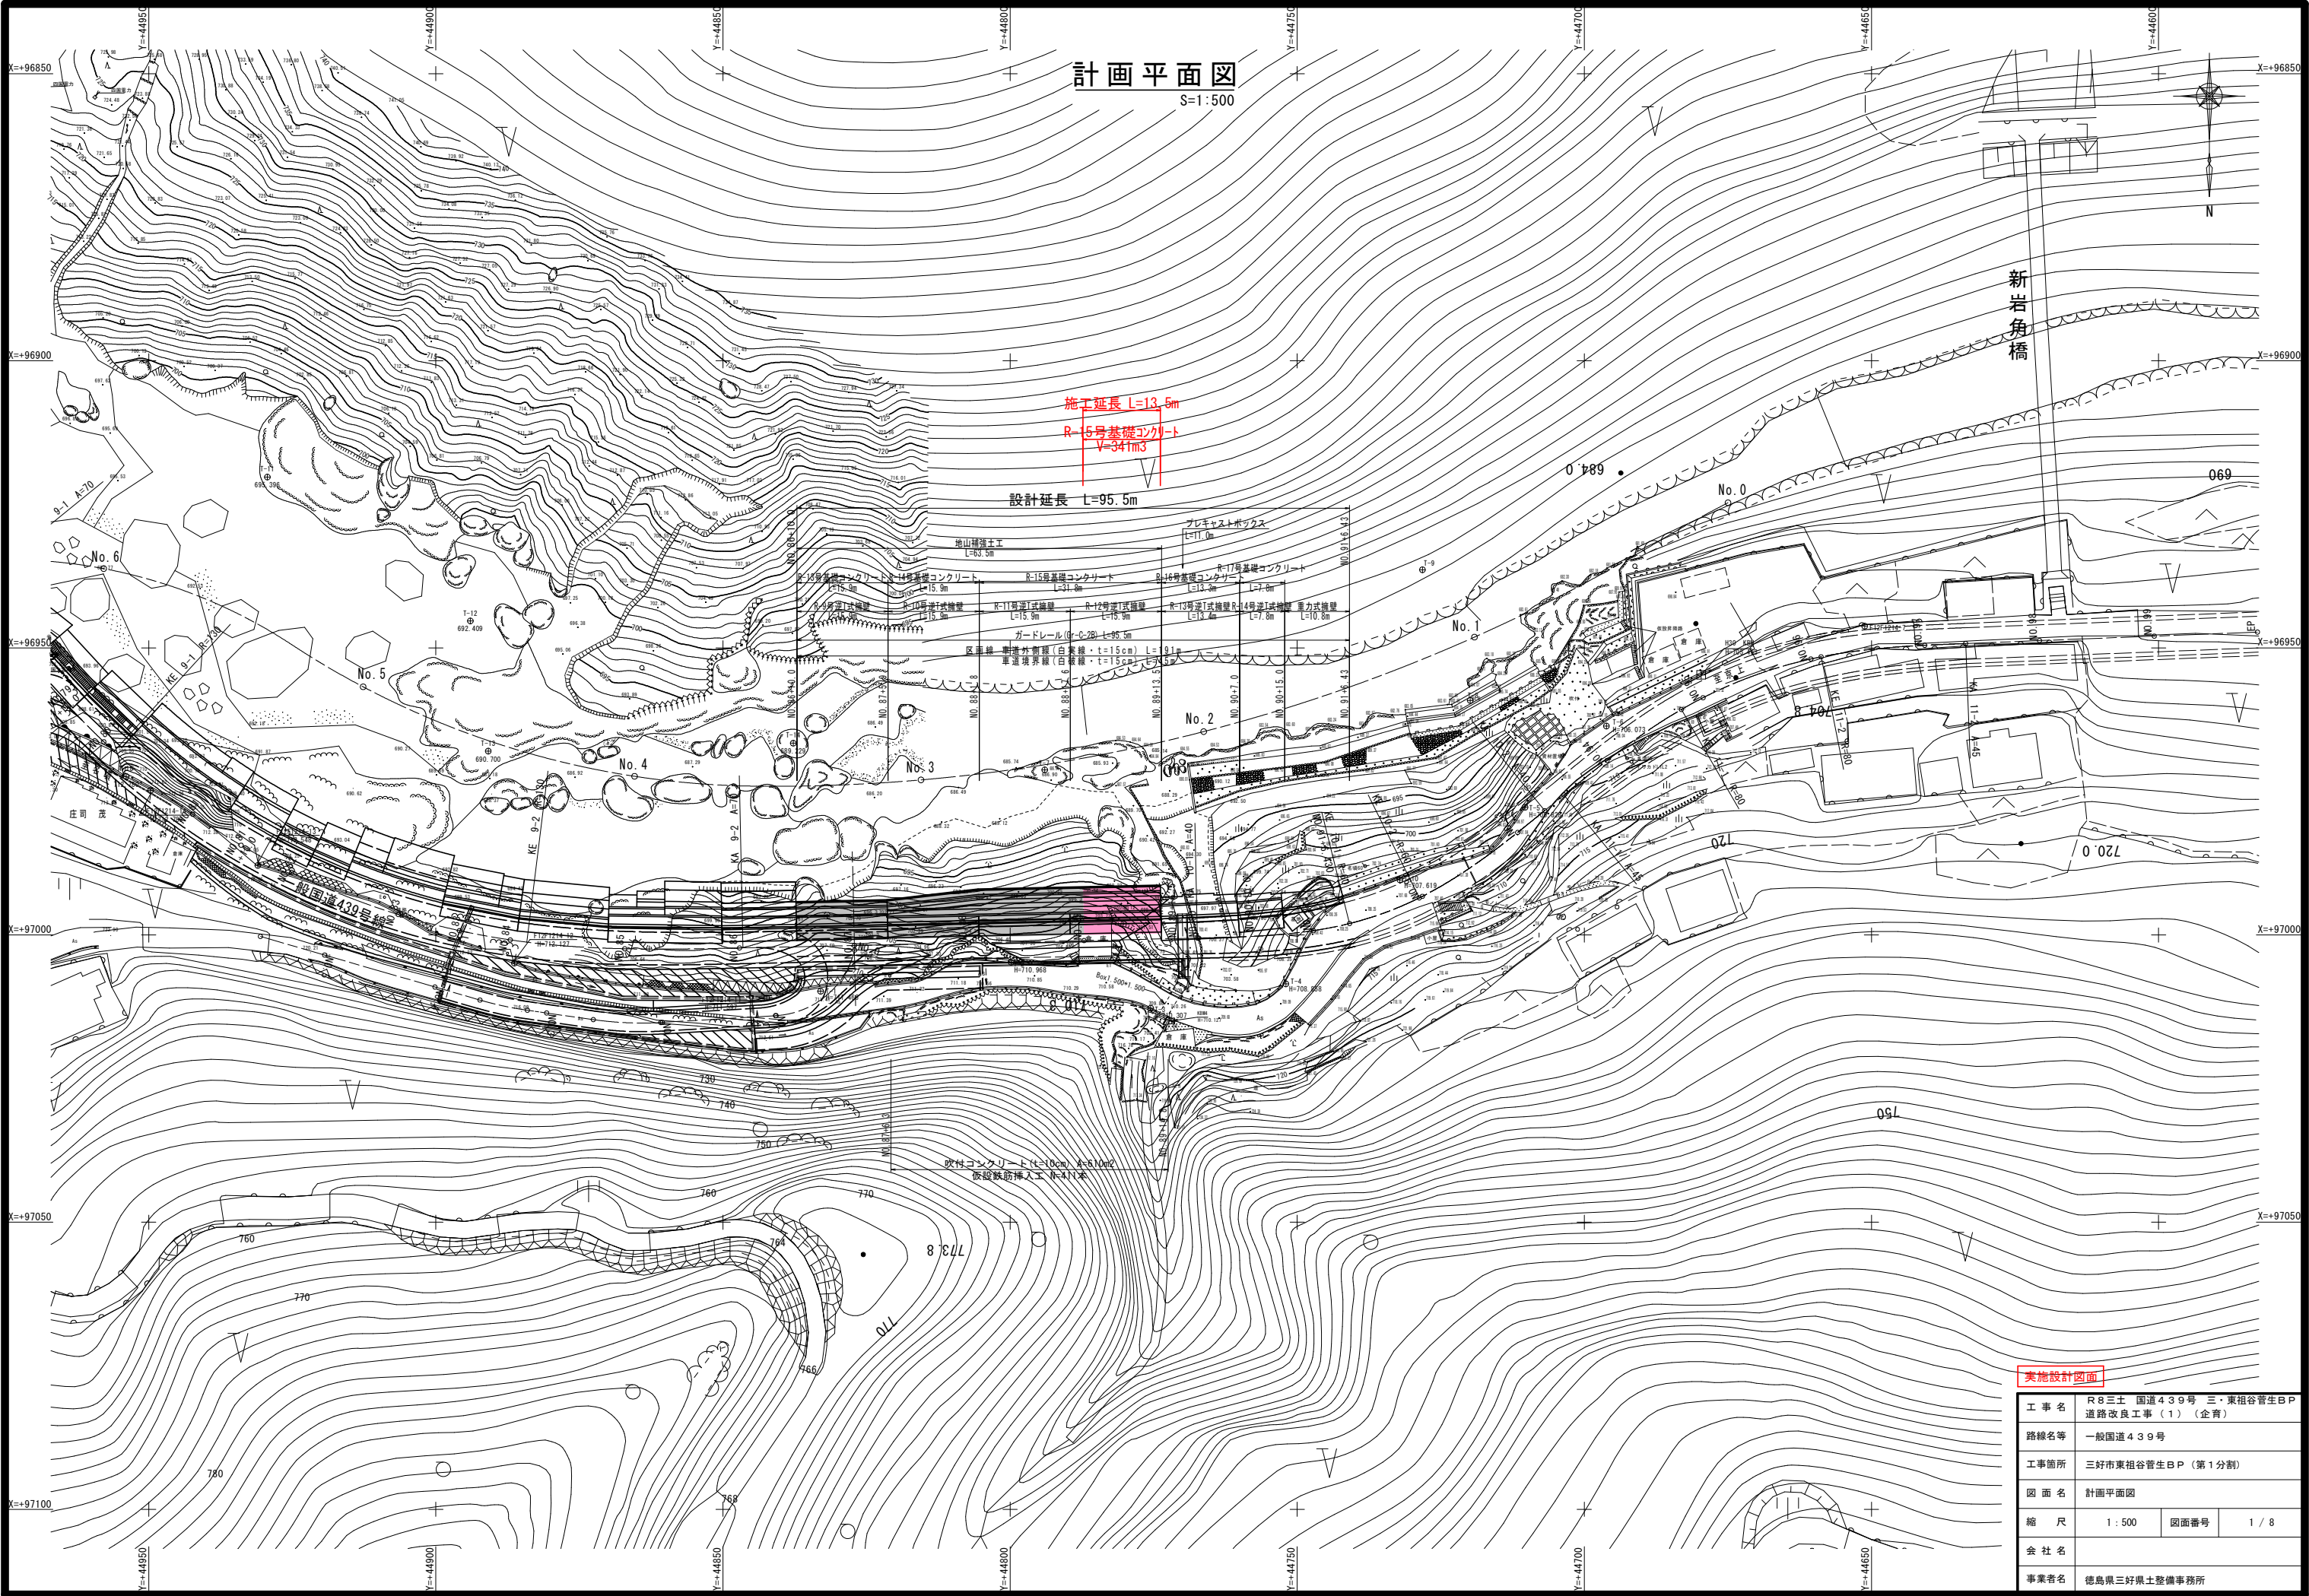

実施設計図面

工事名	R8三土 国道439号 三・東祖谷管生BP		
路線名等	道路改良工事(1)(企育)		
工事箇所	三好市東祖谷管生BP(第1分割)		
図面名	計画平面図		
縮尺	1:500	図面番号	1/8
会社名			
事業者名	徳島県三好県土整備事務所		

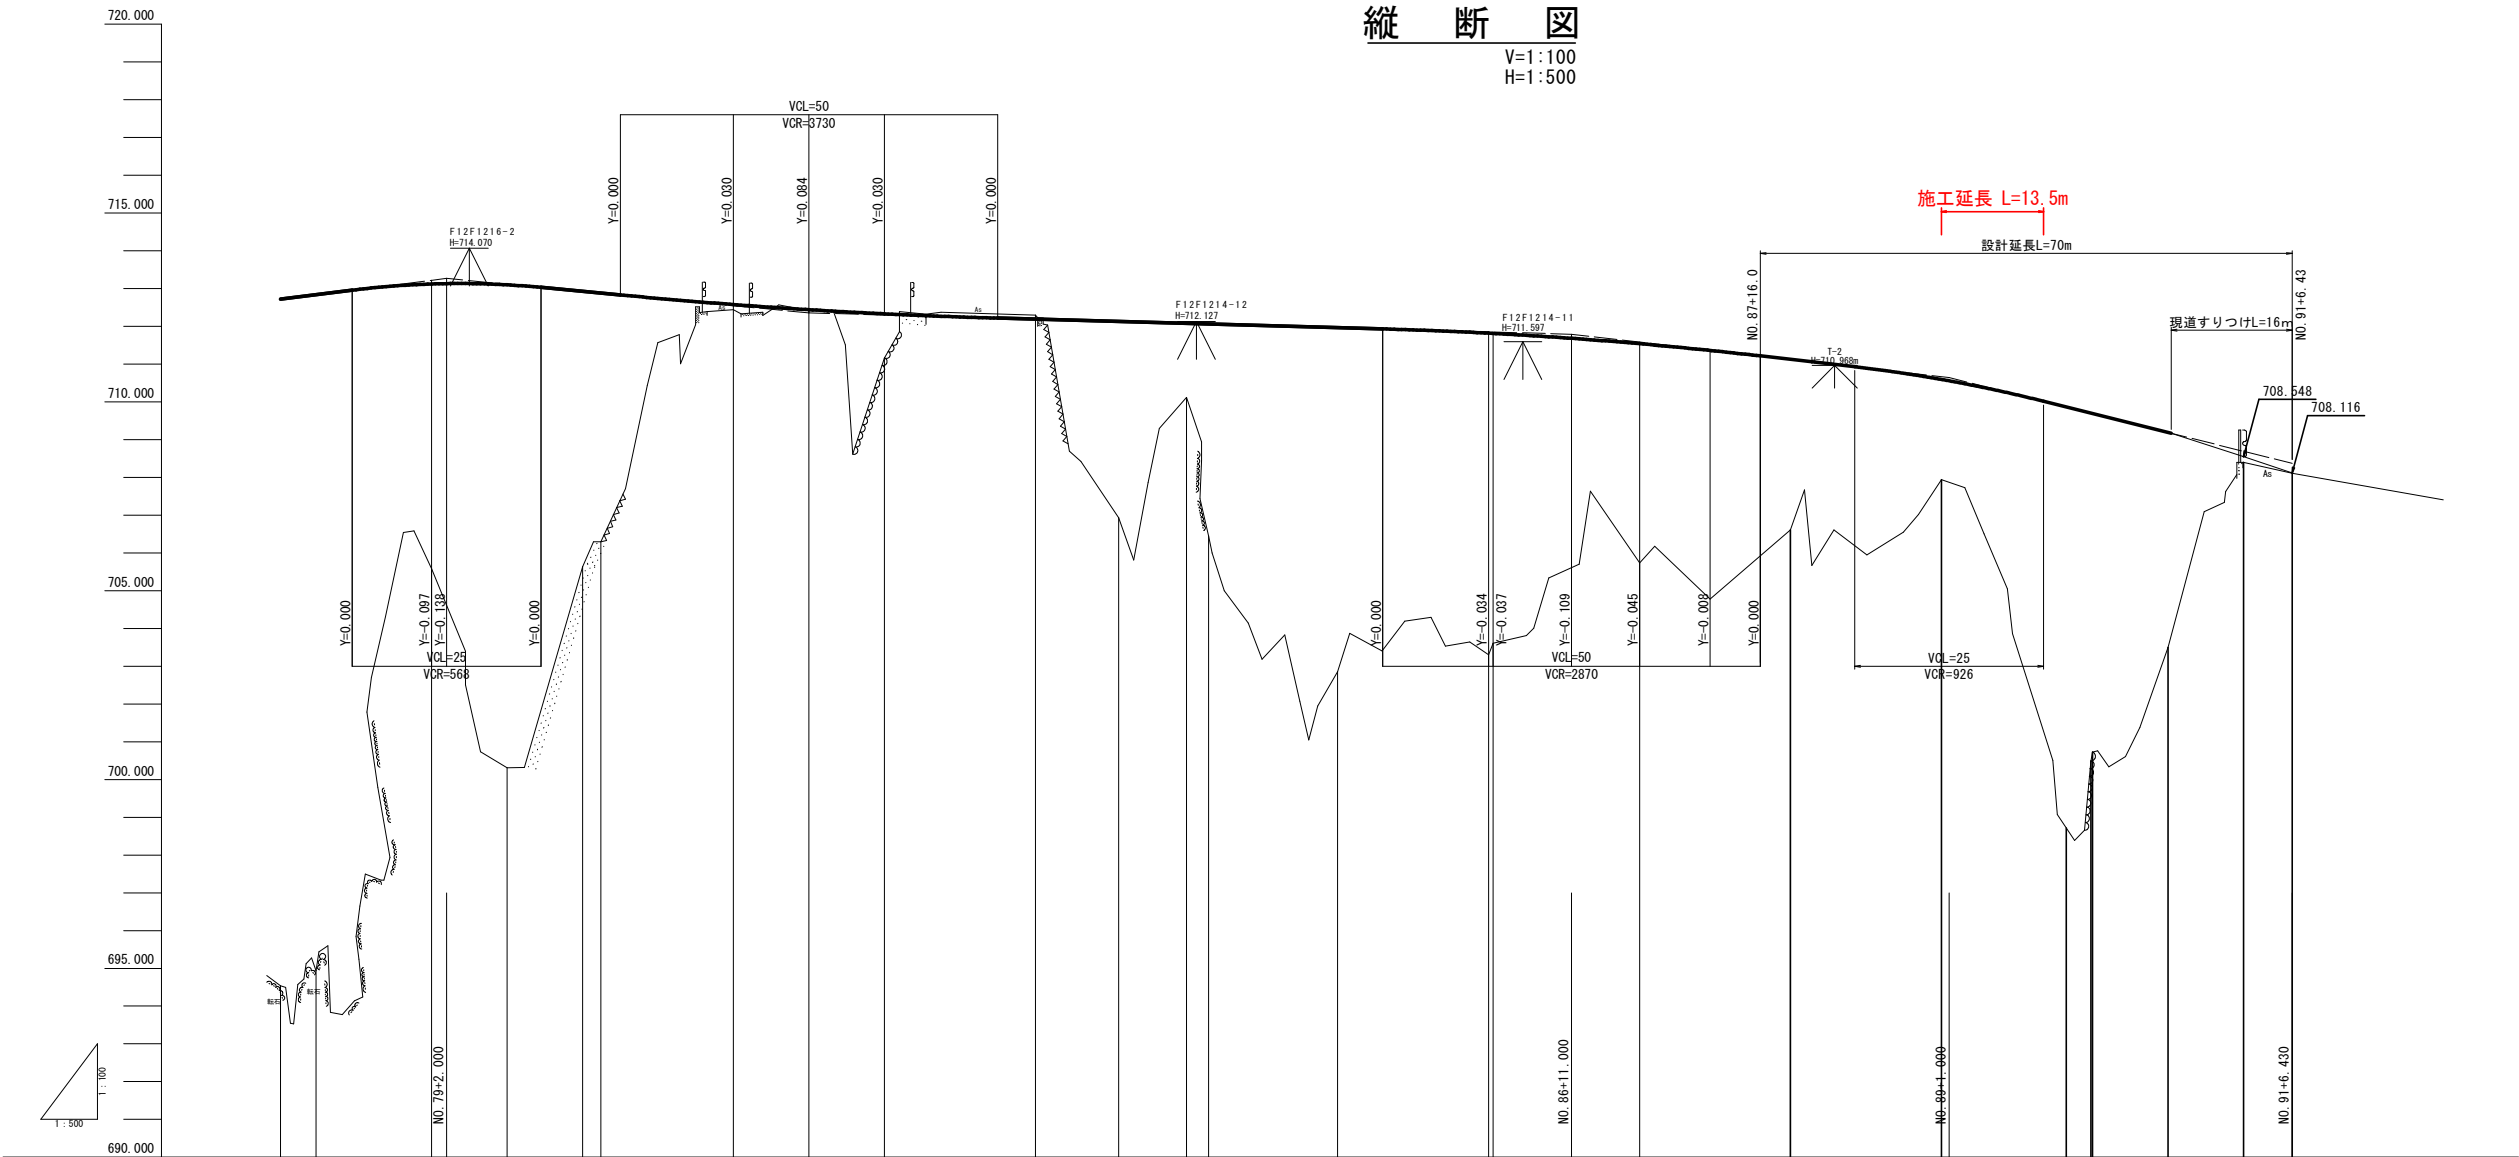


勾配										
盛土高	18.186	17.904	7.536	12.787	7.292	6.590	0.136	0.025	1.169	
切土高							0.109			
計画高	712.720	712.838	713.123	713.133	712.928	712.882	712.578	712.442	712.332	
地盤高	694.534	694.934	705.587	700.313	705.636	706.292	712.442	712.417	711.163	
追加距離	1560.000	1564.731	1580.000	1590.000	1600.000	1602.423	1620.000	1630.000	1640.000	
単距離	1.818	4.731	15.289	10.000	10.000	2.423	17.577	10.000	10.000	
測点	NO.78 KA 9-1		NO.79	+10.000	NO.80 KE 9-1		NO.81	+10.000	NO.82	
曲線	IP.9 A=52° 05' 21" A = 70.800 B = 82.586 R = 130.000 L = 80.495 L = 37.692 CL=155.879 IP.10 A=37° 50' 10" A = 40.000 B = 54.044 R = 60.000 L = 12.955 L = 26.667 CL=66.289									
片勾配摺付図										
拡幅										

実施設計図面


工事名	R8三土 国道439号 三・東相谷管生B P		
路線名等	道路改良工事 (1) (企育)		
工事箇所	三好市東相谷管生B P (第1分割)		
図面名	縦断図		
縮尺	図示	図面番号	2 / 8
会社名			
事業者名	徳島県三好県土整備事務所		

標準断面図
S=1:100

N0. 89 付近

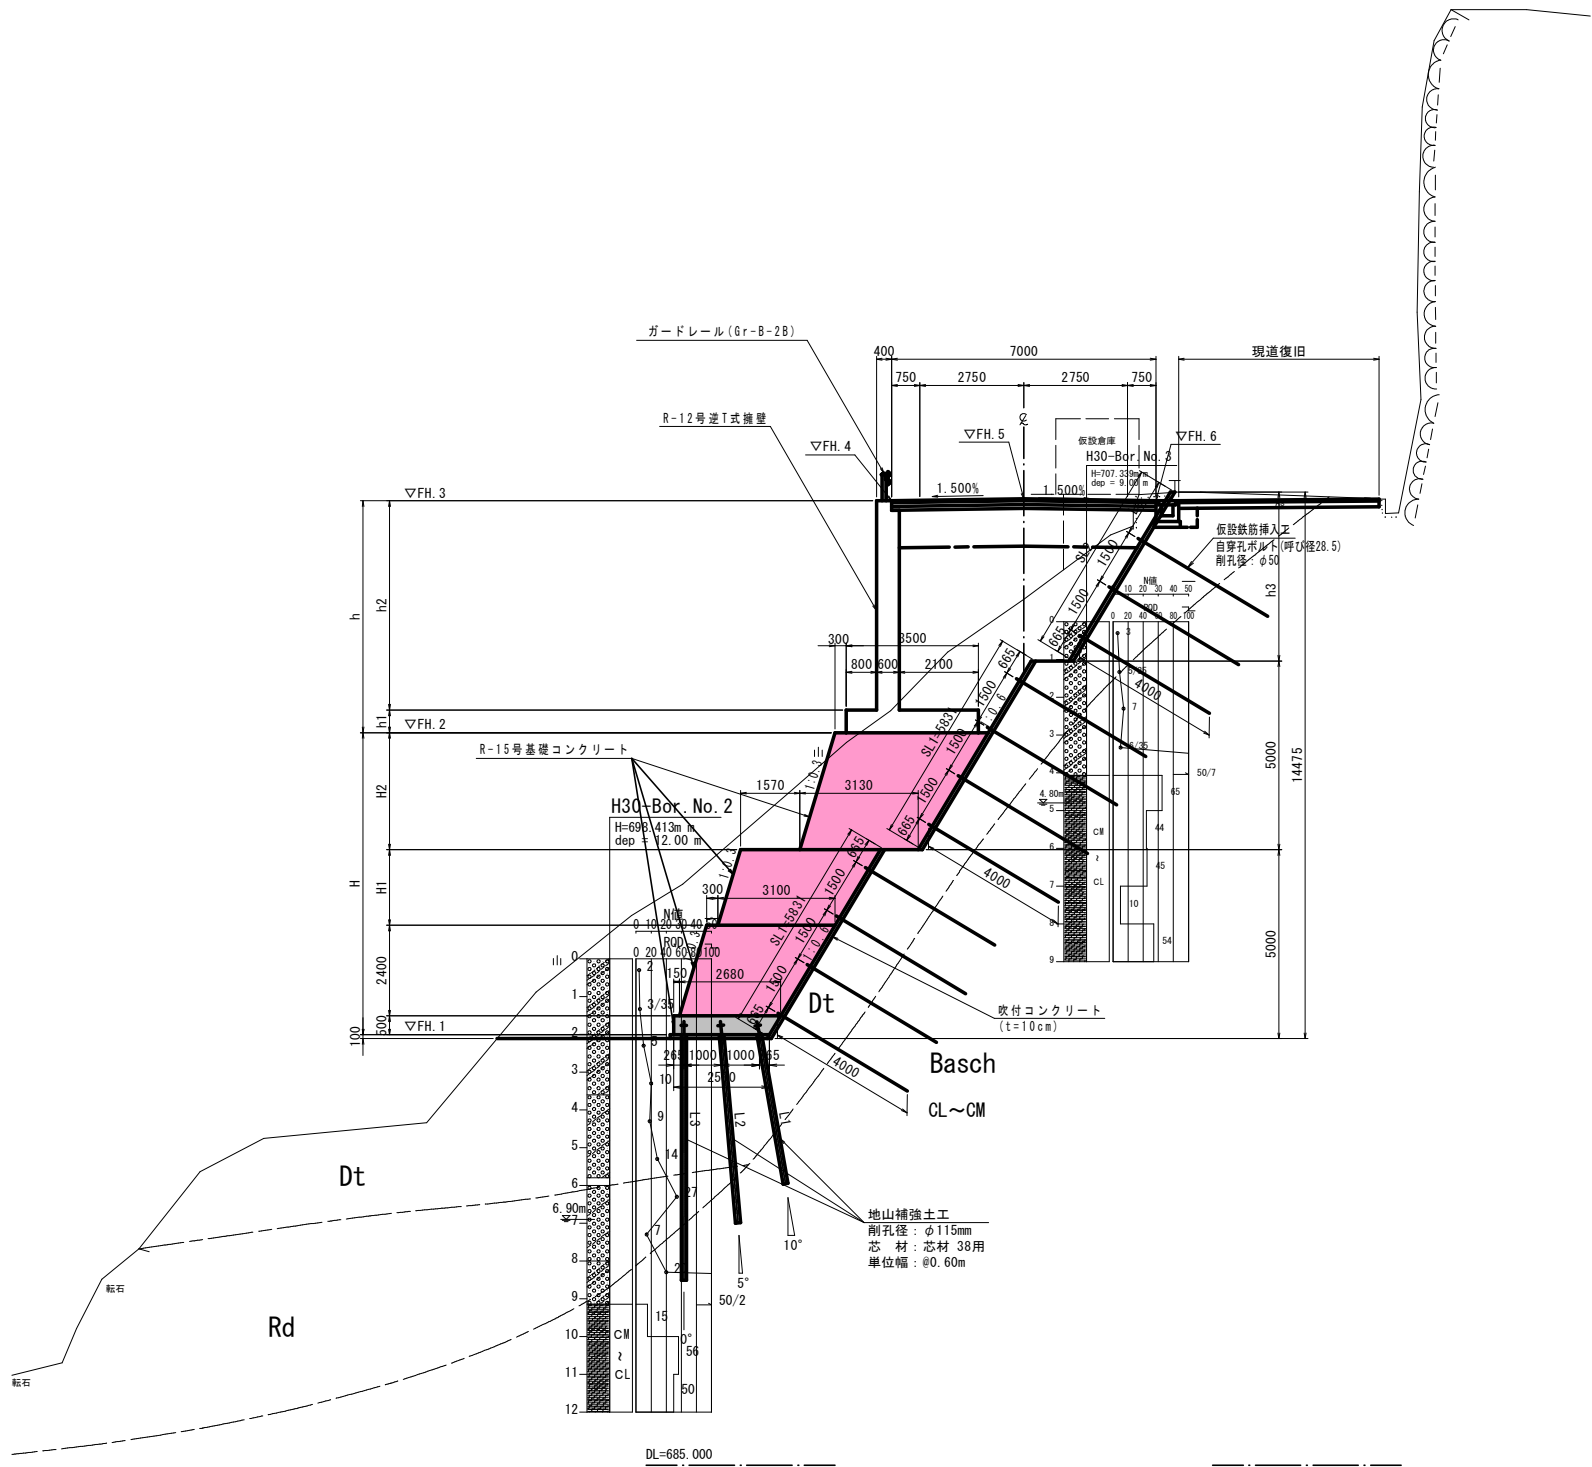


N0. 90 付近

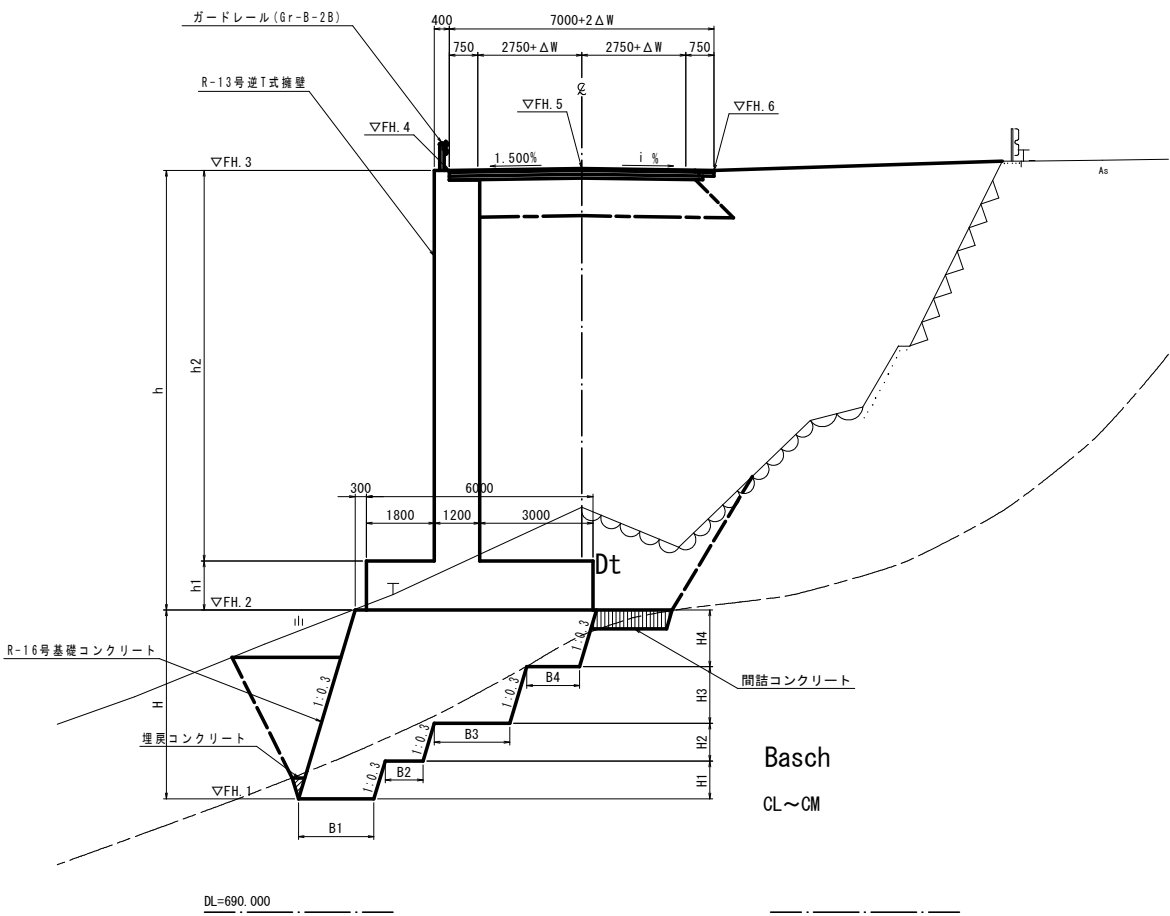

実施設計図面			
工事名	R8三土 国道439号 三・東祖谷管生BP		
路線名等	道路改良工事(1)(企育)		
工事箇所	三好市東祖谷管生BP(第1分割)		
図面名	標準断面図		
縮尺	1:100	図面番号	3/8
会社名			
事業者名	徳島県三好県土整備事務所		

S=1 : 100

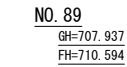


名 称	規 格	数 量
片切掘削	土 砂	—
	軟 岩	—
路体盛土	$W < 2.5m$	—
	$2.5m \leq W < 4.0m$	—
	$4.0m \leq W$	—
路床盛土	$W < 2.5m$	—
	$2.5m \leq W < 4.0m$	—
	$4.0m \leq W$	—
床掘り	土 砂	—
	軟 岩	—
埋戻し	C	—
埋戻コンクリート	$\sigma_{ck} \geq 18N/mm^2$	—
間詰コンクリート	$\sigma_{ck} \geq 18N/mm^2$	—
ペーライン	$t=5cm$	—
コンクリート取壊し	無筋構造物	—
アスファルト取壊し	$t=4cm$	—

実施設計図面			
工 事 名	R8三土 国道439号 三・東祖谷管生BP 道路改良工事（1）（企育）		
路線名等	一般国道439号		
工事箇所	三好市東祖谷管生BP（第1分割）		
図 面 名	横断面（1/1）		
縮 尺	1：100	図面番号	4 / 8
会 社 名			
事業者名	徳島県三好県土整備事務所		

擁壁工展開図(右岸・川側) (1/2)

S=1:200

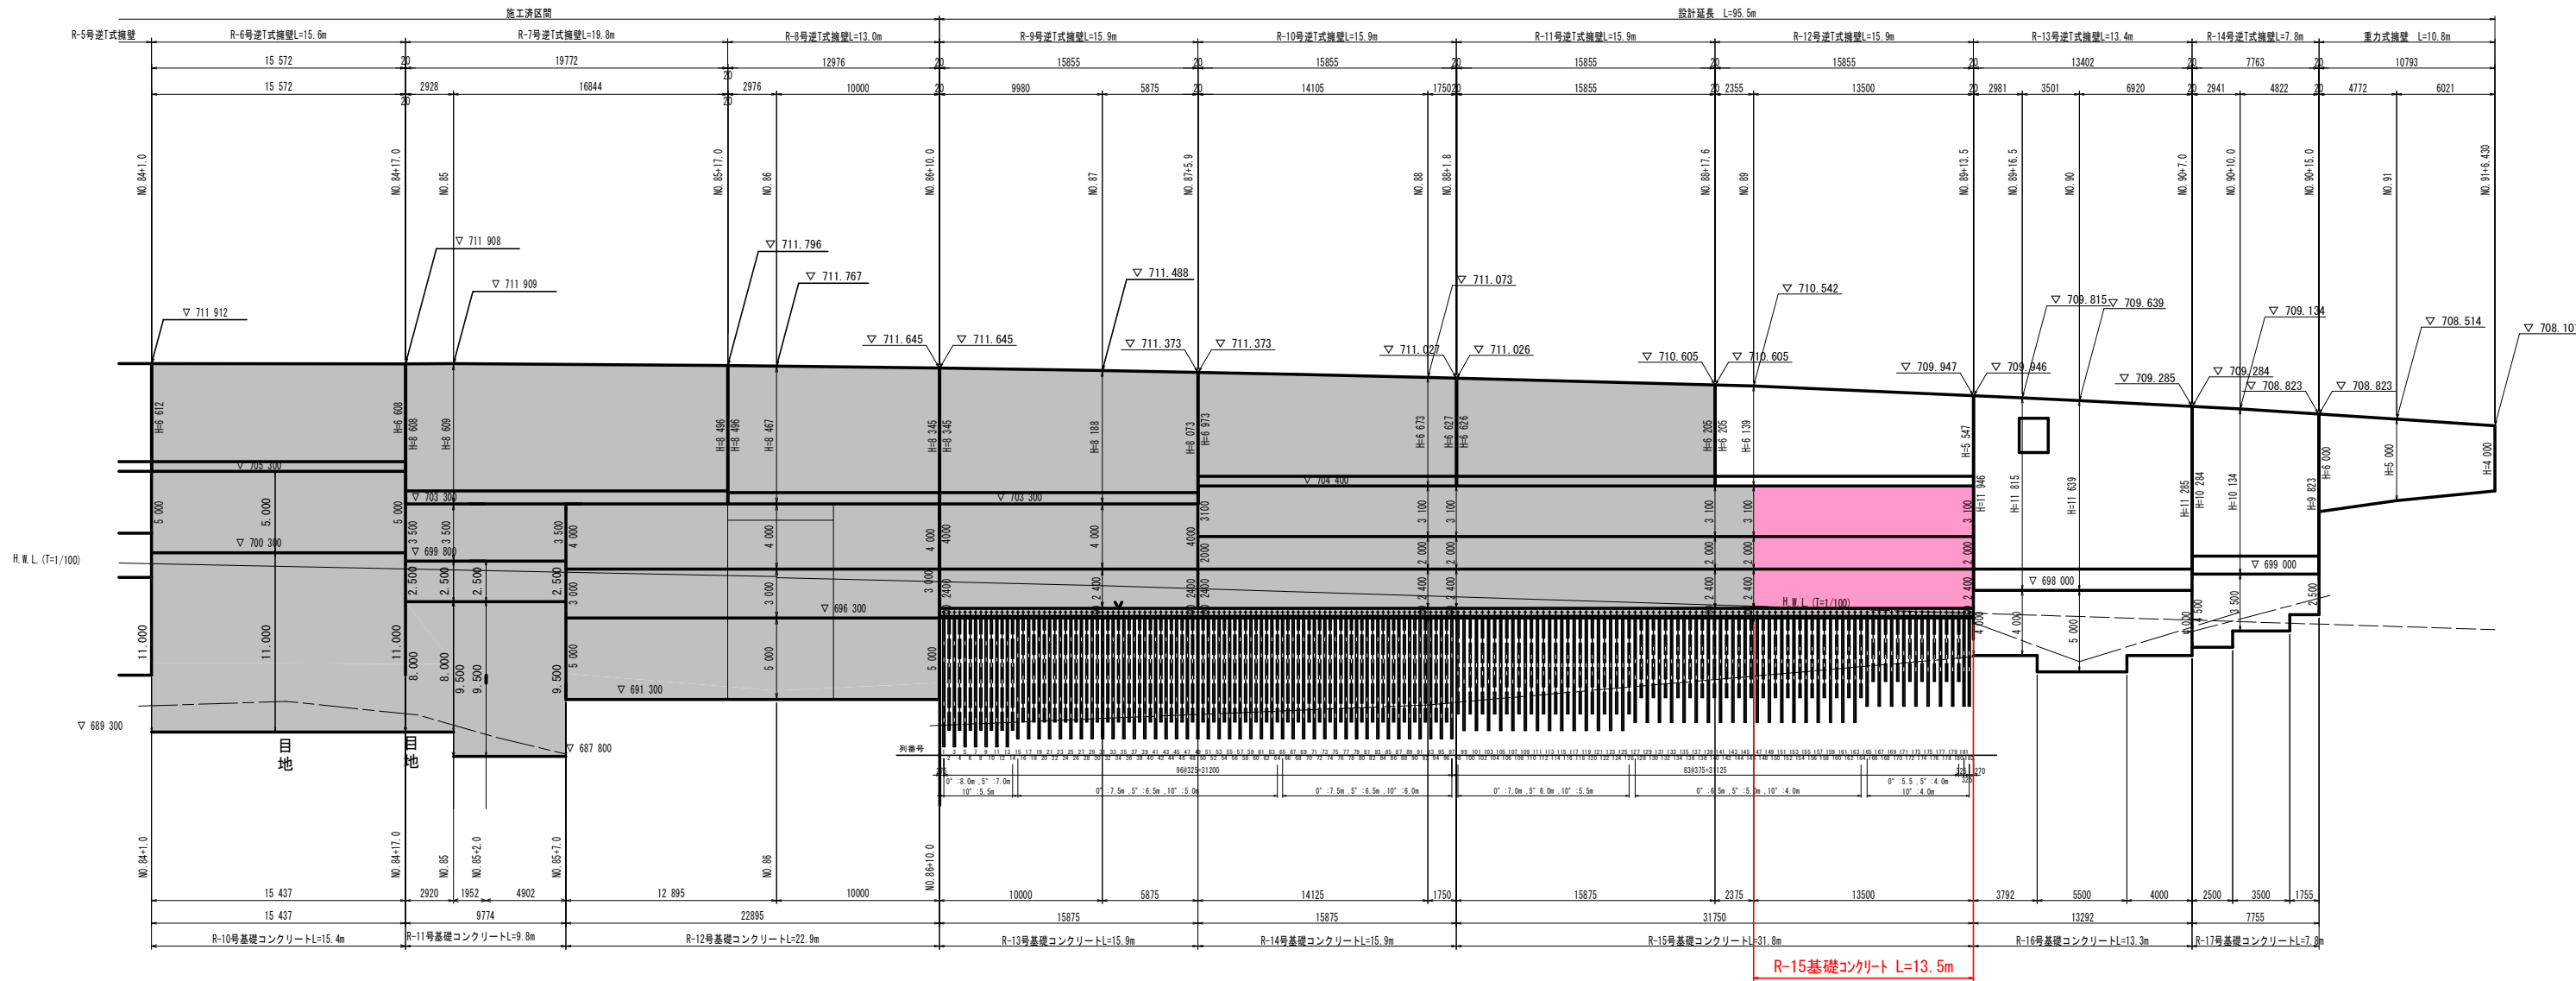

DL+670.000m


(注)無筋コンクリート擁壁の伸縮目地は、10m以下の間隔で設けること。
ひび割れ誘発目地は、適宜設けること。

実施設計図面


工事名	R8三土 国道439号 三・東祖谷管生B.P		
路線名等	道路改良工事(1)(企育)		
工事箇所	三好市東祖谷管生B.P(第1分割)		
図面名	擁壁工展開図(右岸・川側)(1/2)		
縮尺	1:200	図面番号	5/8
会社名			
事業者名	徳島県三好県土整備事務所		

擁壁工展開図(右岸・川側) (2/2)


S=1:100

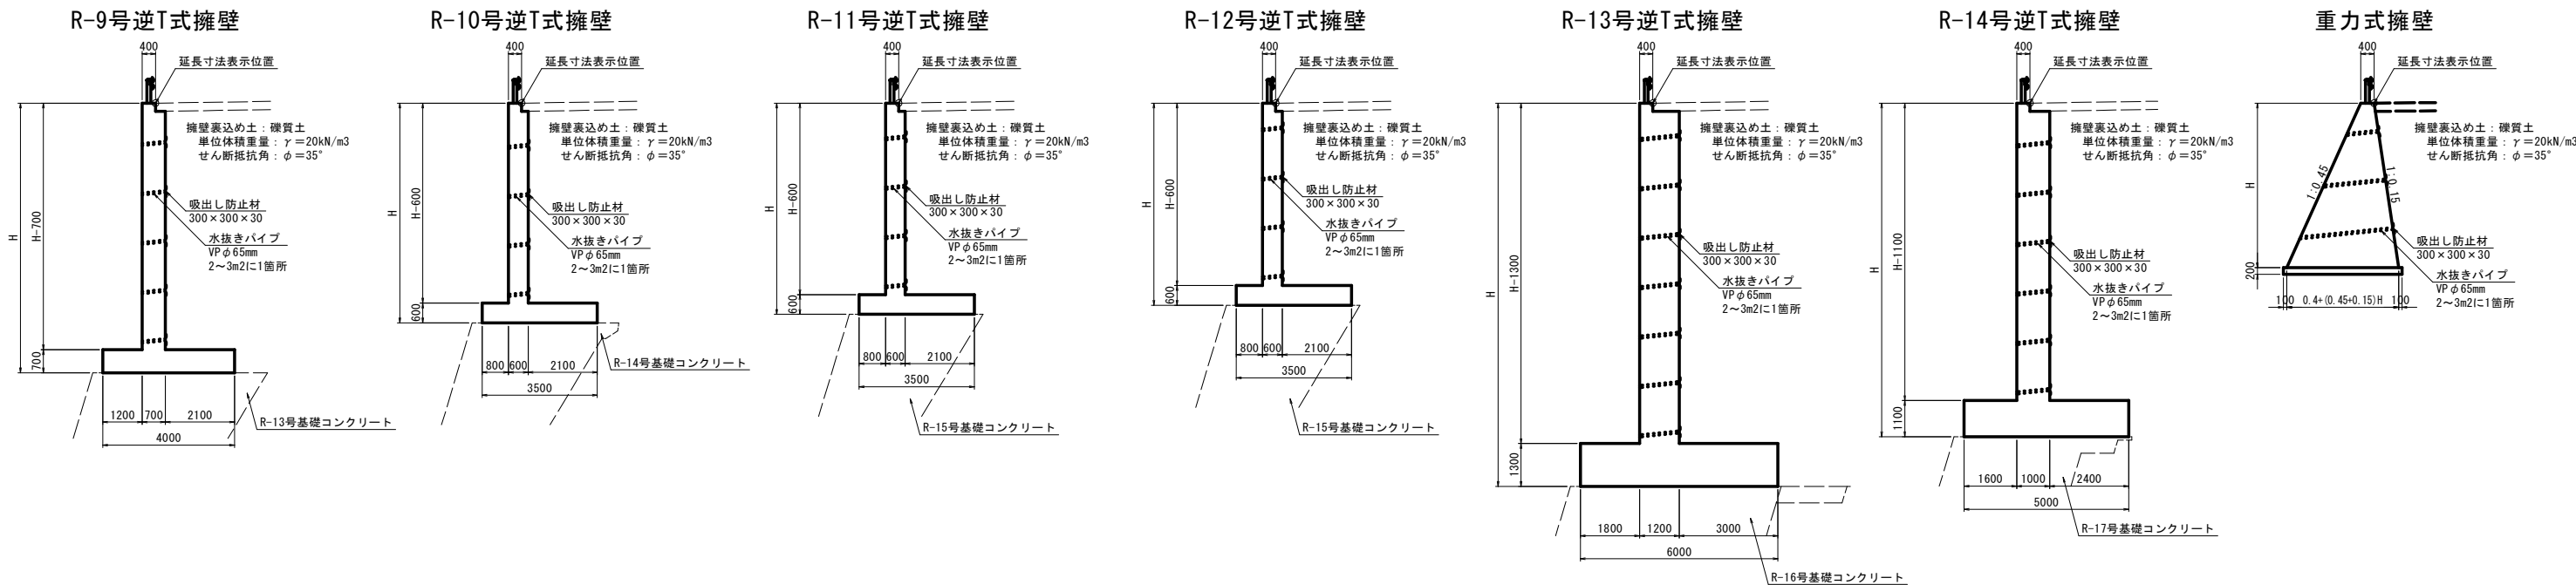

R-13号基礎コンクリート R-14号基礎コンクリート R-15号基礎コンクリート R-16号基礎コンクリート R-17号基礎コンクリート

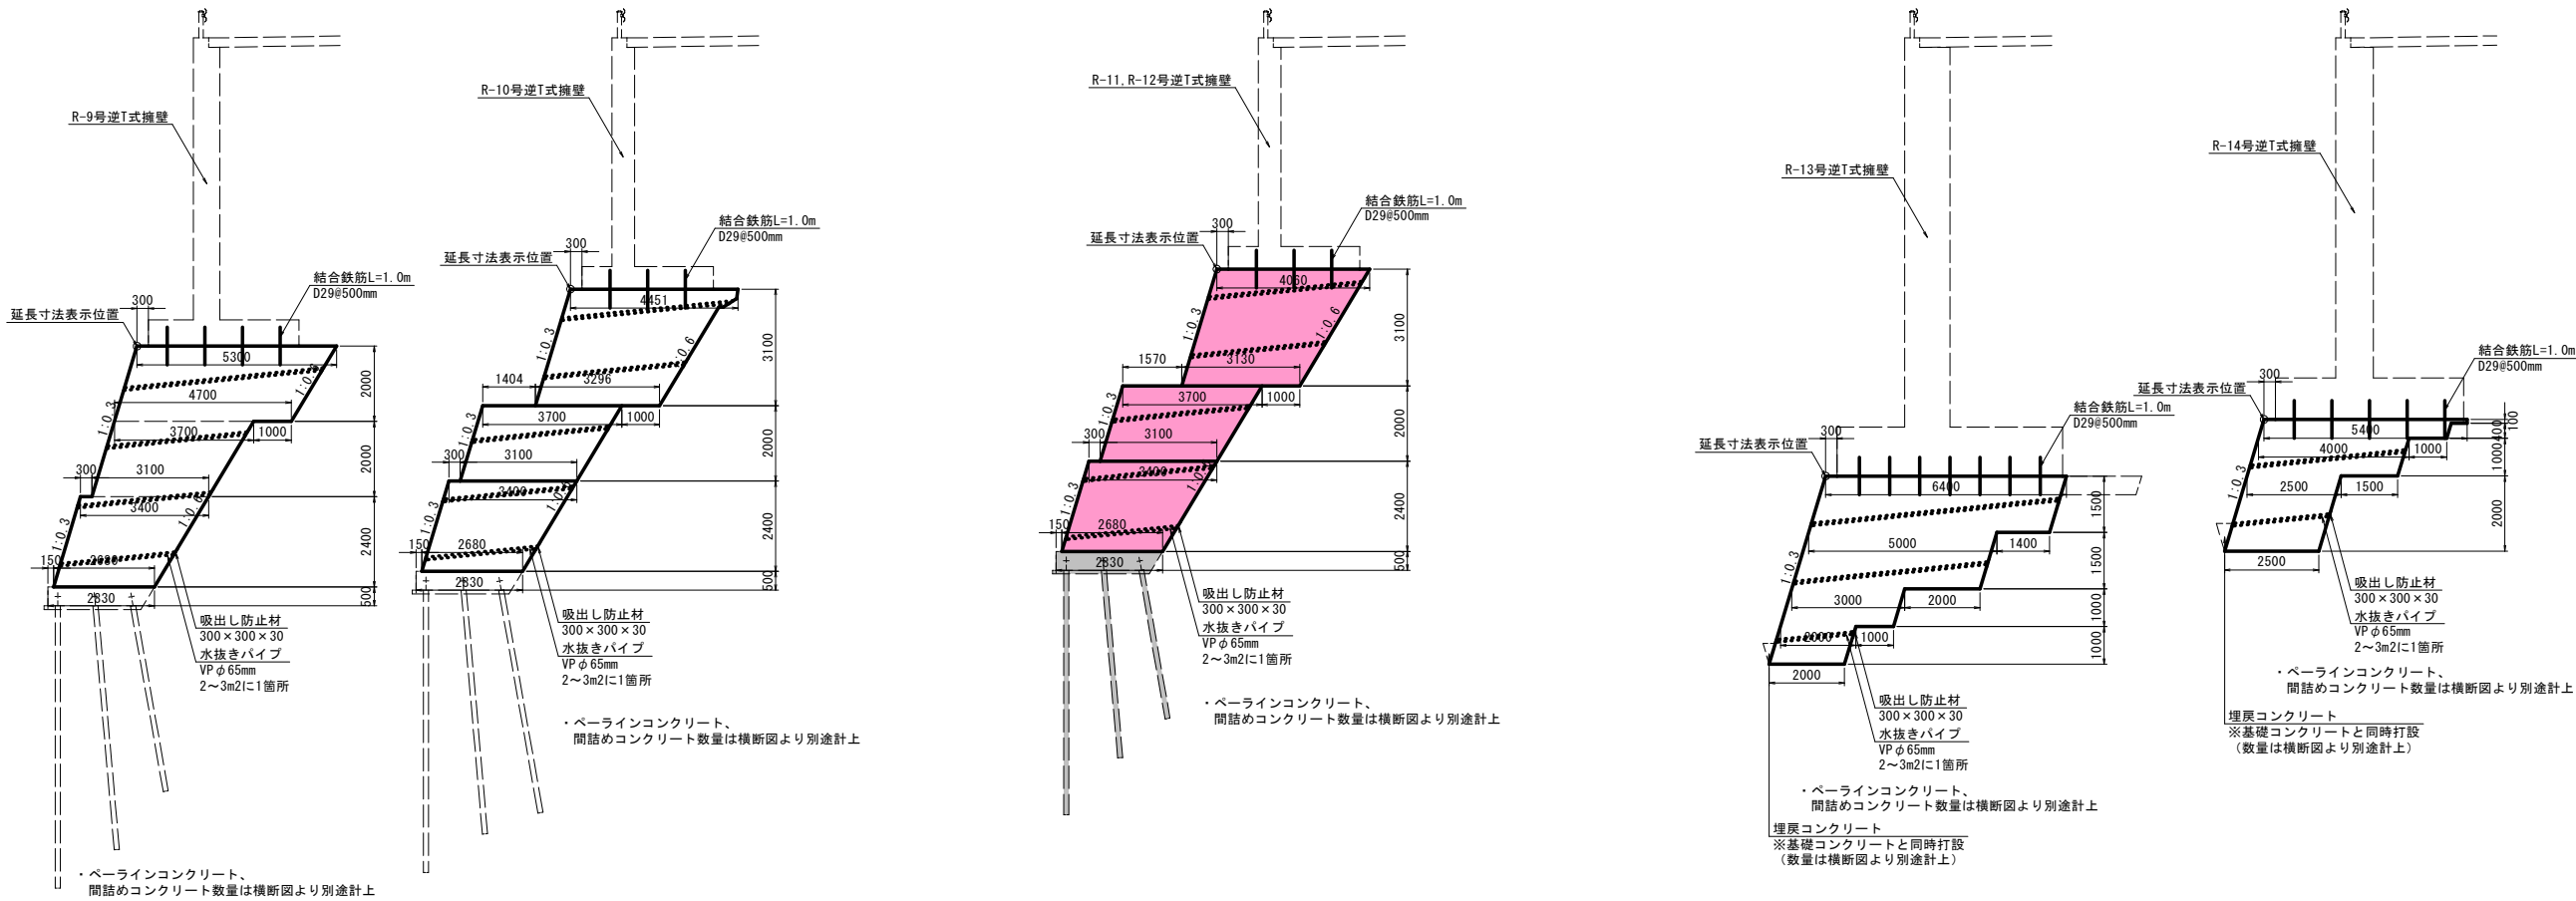


(注)
・水抜きパイプには10%程度の排水勾配をつけ、最下段位置は前面において埋戻高より20cm程度の高さに設置する。
・擁壁フーチング部および擁壁前面常時水位以下の躯体部には、水抜きパイプを設けない。
・水抜きパイプ設置箇所は、吸出し防止材を設ける。
・コンクリートの打継目は、適切に処理を行うこと。
・コンクリートの水平打継目に対しては段を付け、用心鉄筋としてD13@500mm、長さ1000mm程度に配置すること。
(なお、数量は別途計上すること。)

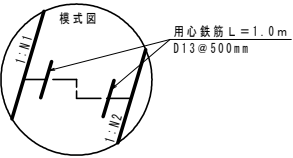

実施設計図面




工事名	R8三土 国道439号 三・東祖谷管生BP		
路線名等	道路改良工事(1)(企図)		
工事箇所	三好市東祖谷管生BP(第1分割)		
図面名	擁壁工展開図(右岸・川側)(2/2)		
縮尺	1:100	図面番号	6/8
会社名			
事業者名	徳島県三好県土整備事務所		

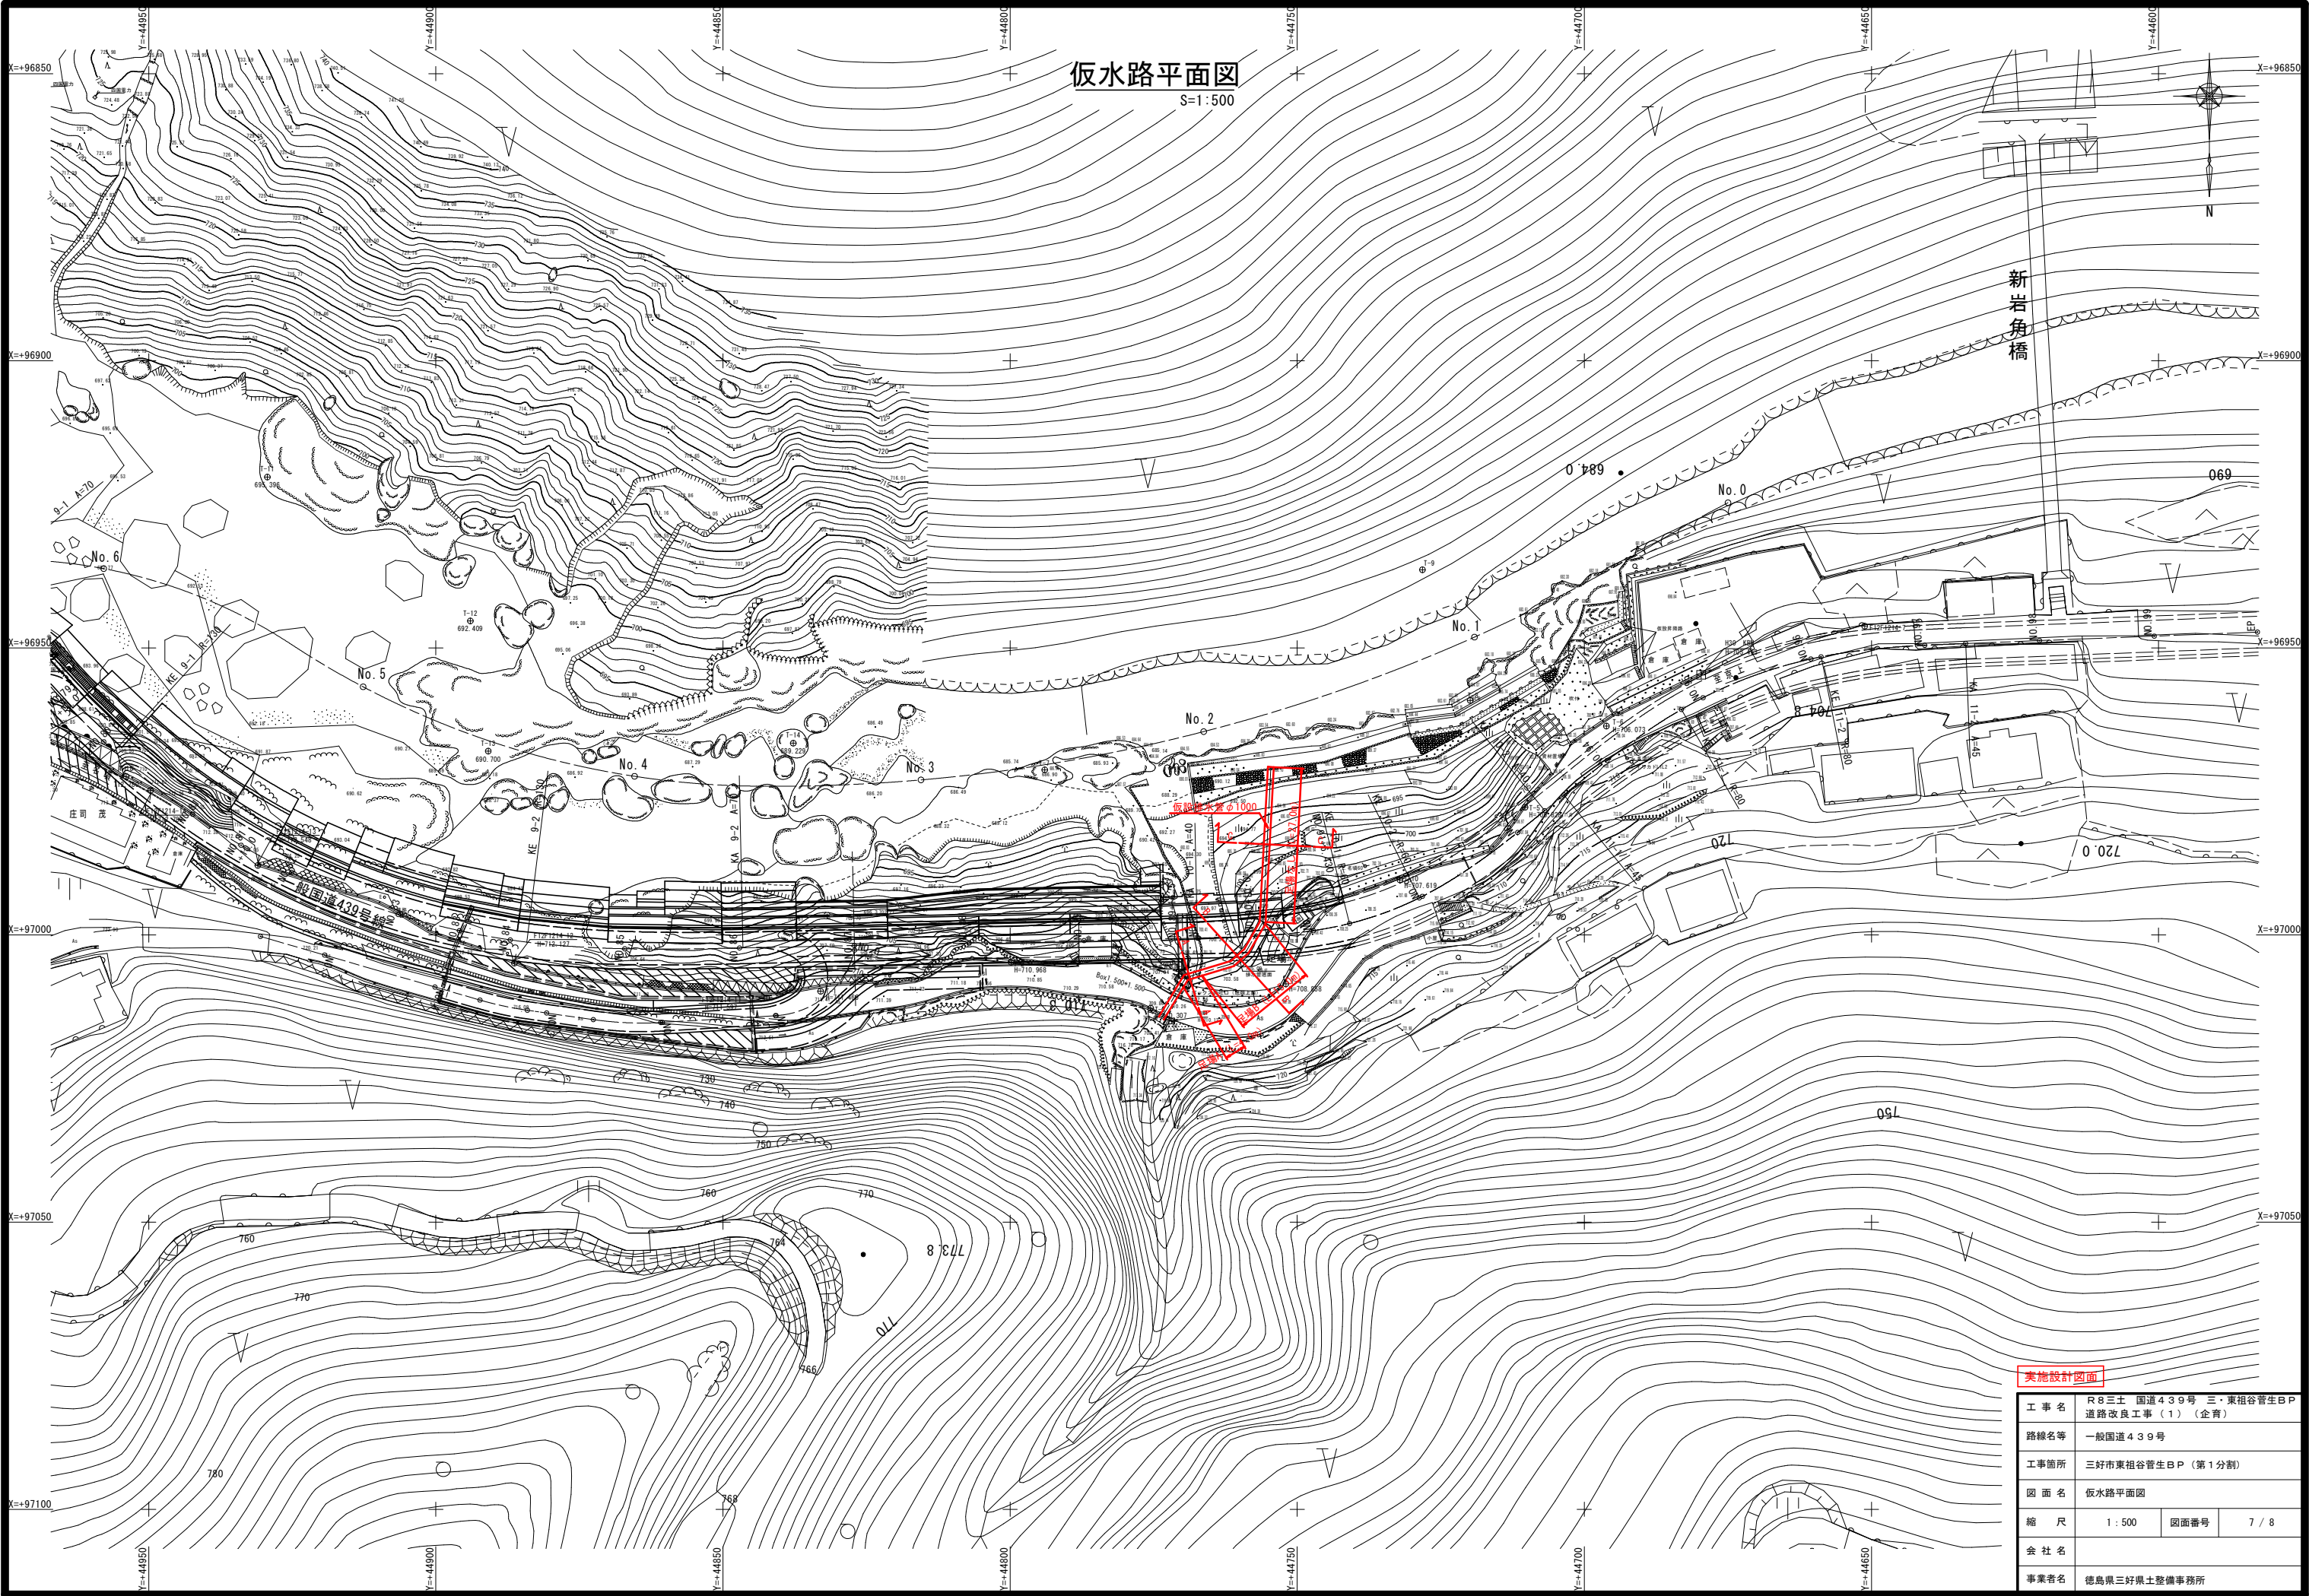

実施設計図面

工事名	R8三土 国道439号 三・東祖谷管生B P		
路線名等	道路改良工事(1)(企育)		
工事箇所	三好市東祖谷管生B P (第1分割)		
図面名	仮水路平面図		
縮尺	1:500	図面番号	7/8
会社名			
事業者名	徳島県三好県土整備事務所		

仮水路断面図

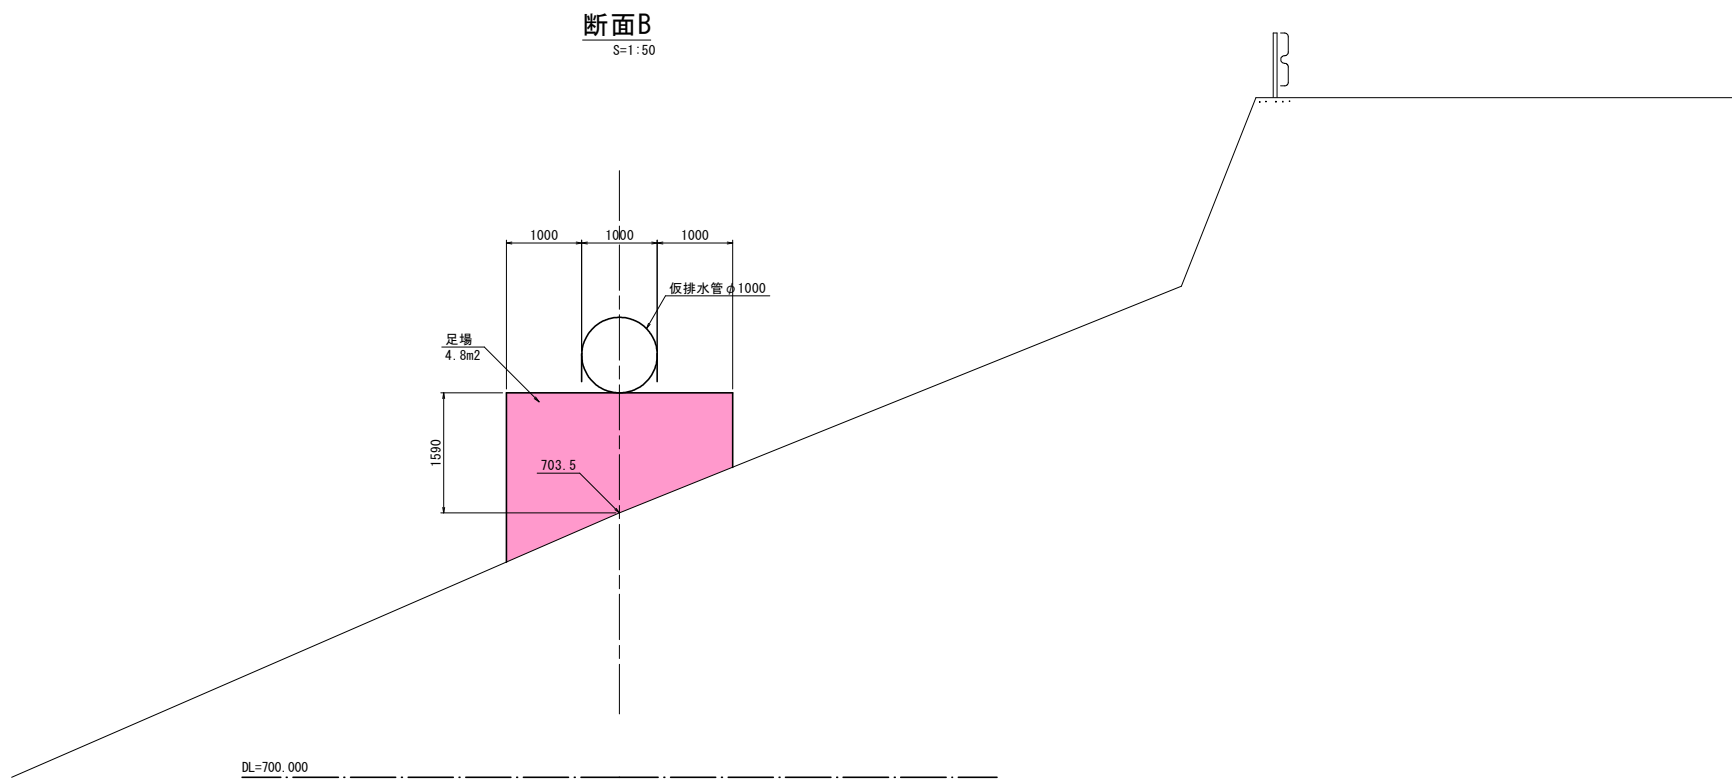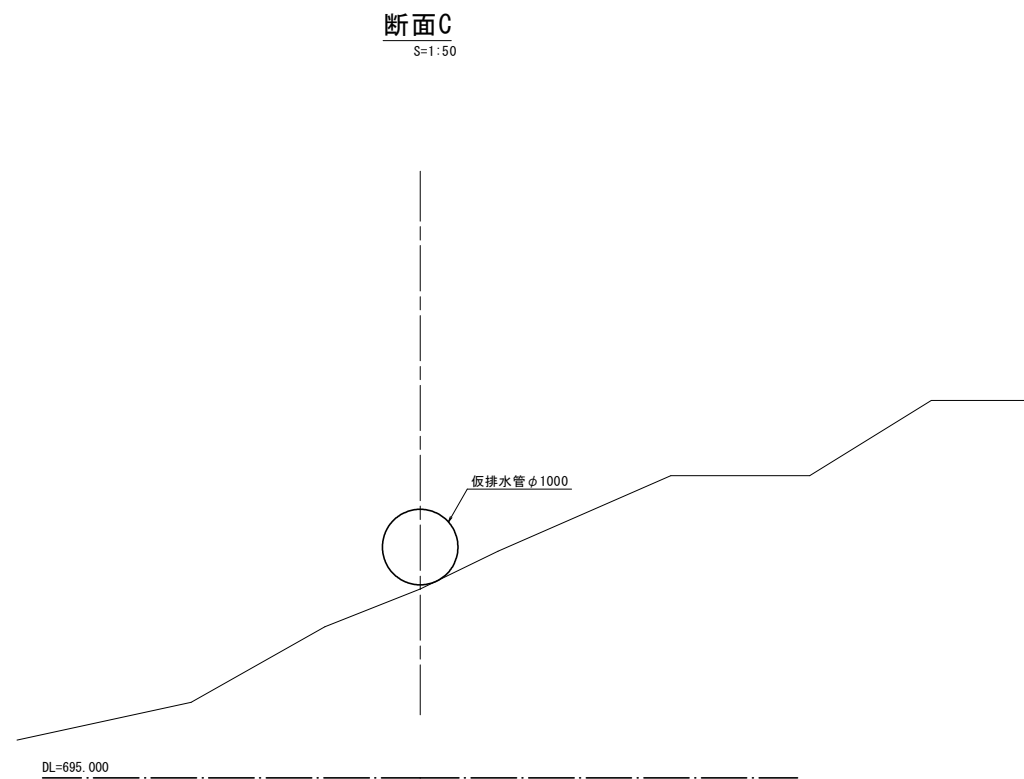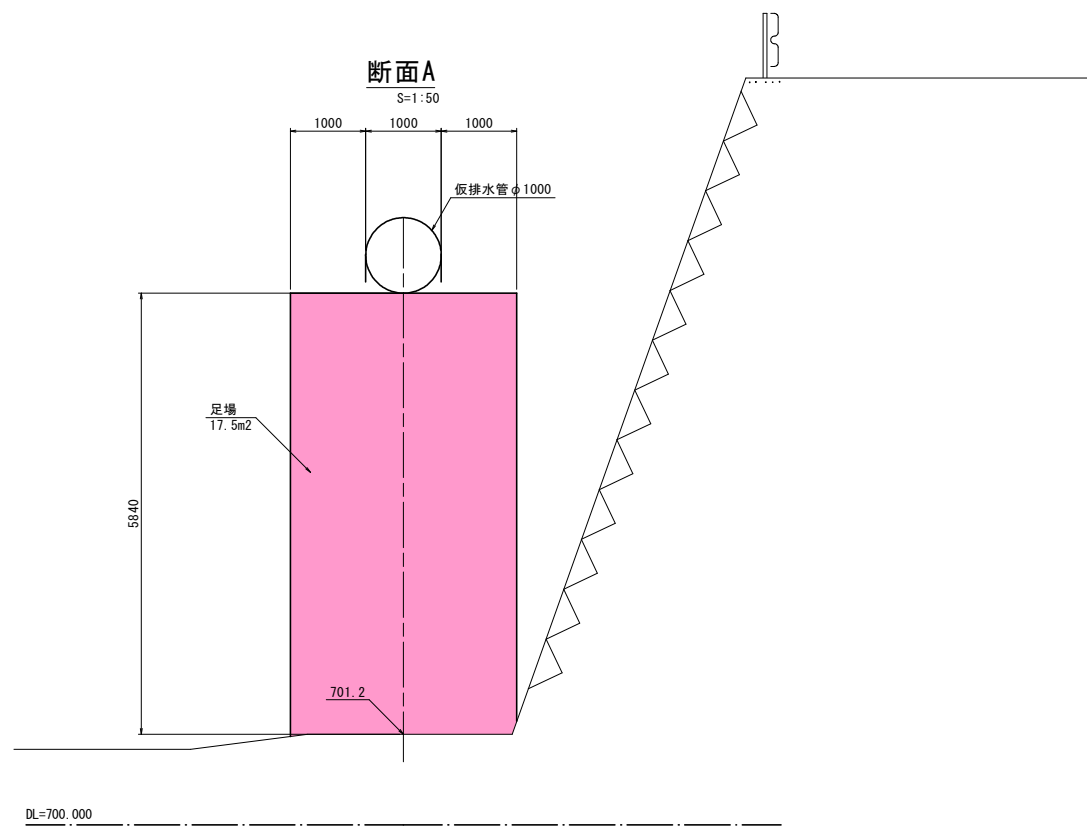

実施設計図面

工事名	R8三土 国道439号 三・東祖谷管生BP 道路改良工事(1)(企育)		
路線名等	一般国道439号		
工事箇所	三好市東祖谷管生BP(第1分割)		
図面名	仮水路断面図		
縮尺	1:50	図面番号	8/8
会社名			
事業者名	徳島県三好県土整備事務所		