


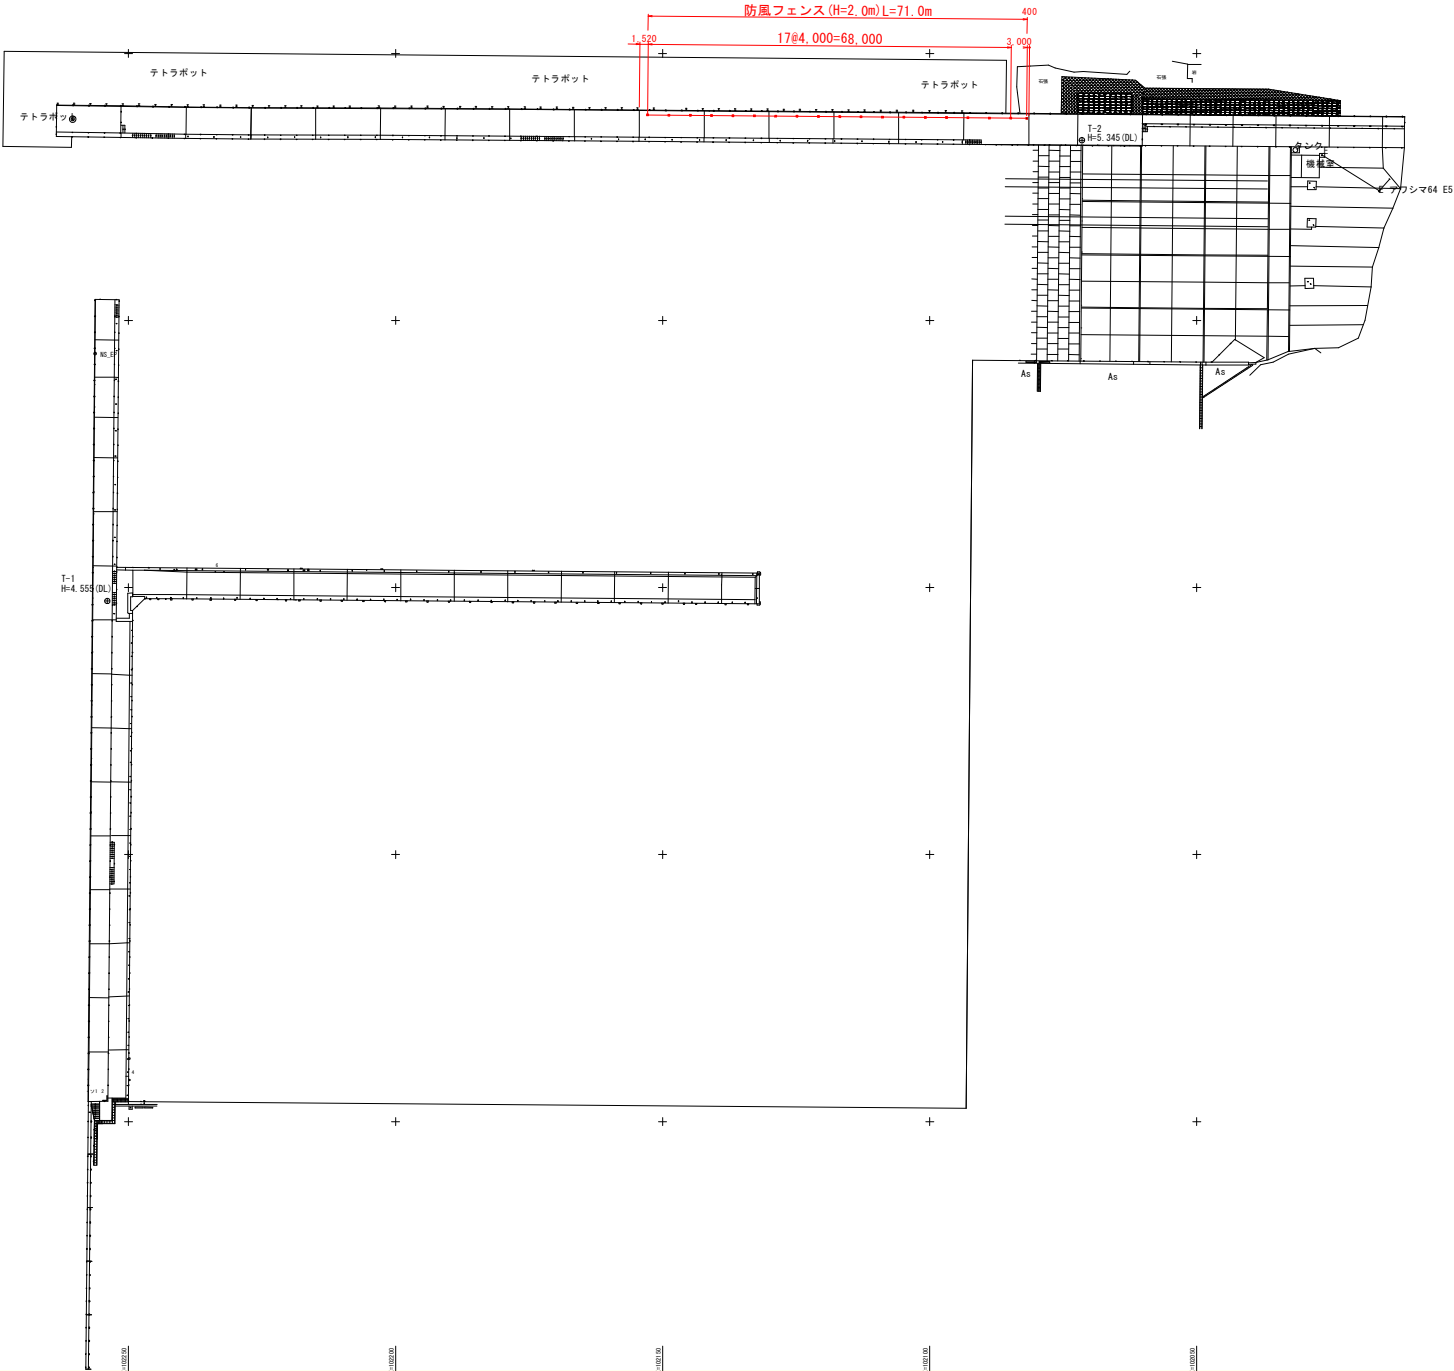

計画平面図 S=1:500

基準点座標一覧表			
点 号	X座標	Y座標	標高 (M)
T-1	110553.970	111047.480	4.535
T-2	109597.490	111138.787	5.345




実施設計図面

世界測地系IV系			
工事名	R 8 阿土 富岡港 (淡島地区) 阿南・餘 防風フェンス工事		
路線名等	富岡港 (淡島地区)		
工事箇所	阿南市餘町電崎		
図面名	計画平面図		
縮尺	S=1:500	図 面 番 号	1 / 3
会社名			
事業者名	徳島県阿南県土整備事務所		

防風フェンス構造図

S=1/25

(H=2.0m)

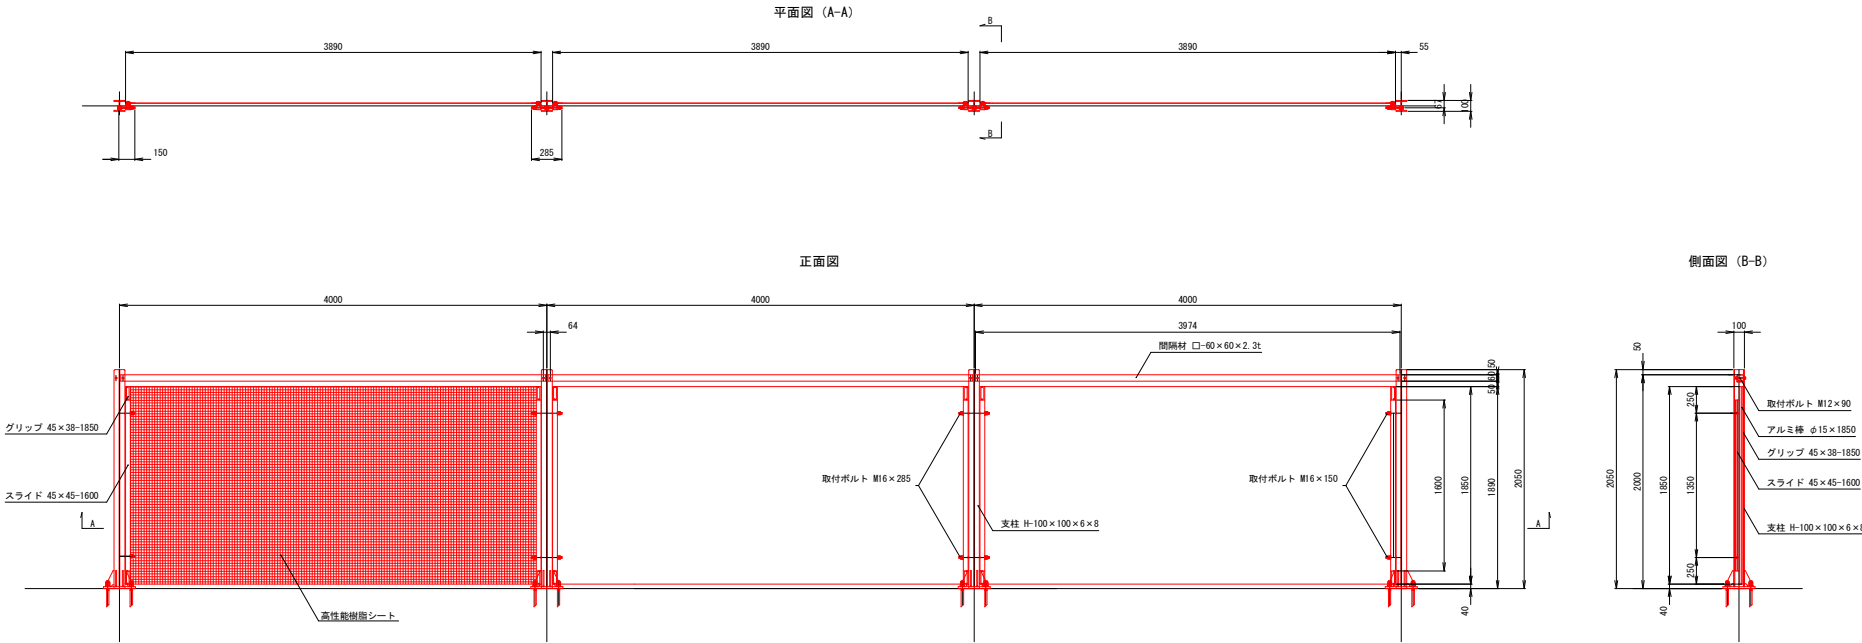


部材数量表 1スパン当たり

品名	規格	材質	数量	単位重量 (kg)	重量 (kg)	備考
支柱 (ベースプレート式)	H-100×100×6×8	SS400	1	50.10	50.10	
間隔材	□60×60×2.3-3974	STKR400	1	16.13	16.13	
グリップ	45×38-1850	A6063S-T5	2	3.83	7.66	シルバーアルマイト仕様
スライド	45×45-1600	A6063S-T5	2	3.14	6.28	シルバーアルマイト仕様
アルミ棒	φ15×1850	A6063S-T5	2	0.93	1.86	シルバーアルマイト仕様
高性能樹脂シート	1850×4000	-	1	4.22	4.22	PET繊維・アクリル樹脂コーティング
取付ボルト (中間支柱用)	M16×285 B.W4.N6		2	0.65	1.30	
取付ボルト (端部支柱用)	M16×150 B.W3.N3		0	0.39	0.00	
取付ボルト (間隔材用)	M12×90 B.W2.SW.N		2	0.13	0.26	
1スパン分の重量				87.81kg		
1m当たりの重量				21.95kg		

・部品の表面処理は、JIS H 8641 (溶融亜鉛めっき) に準ずる。ただし、ボルト、ナット類のネジ部は除く。


ベースPL詳細図

S=1/10

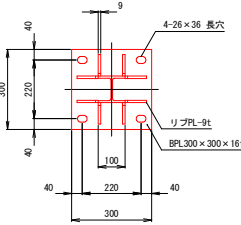


アンカー詳細図

S=1/5

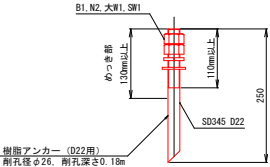


端部支柱部詳細図

S=1/5

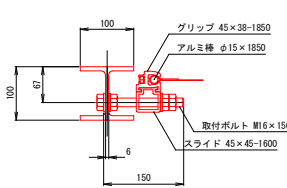


中間支柱部詳細図

S=1/5

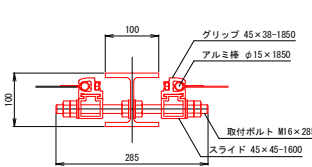

世界測地系IV系	工事名	R 8 阿土 富岡港 (浜島地区) 阿南・餘
路線名等	防風フェンス工事	富岡港 (浜島地区)
工事箇所	阿南市緑町電崎	
図面名	防風フェンス構造図	
縮尺	S=1:25	図 面 番 号 2 / 3
会社名	徳島県阿南港土整備事務所	
事業名	徳島県阿南港土整備事務所	

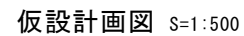

A部

項目	数量	単位
大型土のう製作・設置	56	袋
大型土のう撤去	56	〃
敷き鉄板設置・撤去	32.52	m ²
敷鉄板	7	枚

B部

項目	数量	単位
大型土のう製作・設置	25	袋
大型土のう撤去	25	〃
敷き鉄板設置・撤去	13.94	m ²
敷鉄板	3	枚

C部

項目	数量	単位
大型土のう製作・設置	44	袋
大型土のう撤去	44	〃
敷き鉄板設置・撤去	23.23	m ²
敷鉄板	5	枚

D部

項目	数量	単位
大型土のう製作・設置	96	袋
大型土のう撤去	96	〃
敷き鉄板設置・撤去	46.45	m ²
敷鉄板	10	枚

E部

項目	数量	単位
大型土のう製作・設置	146	袋
大型土のう撤去	146	〃
敷き鉄板設置・撤去	65.03	m ²
敷鉄板	14	枚

世界測地系I系		実施設計図面					
工事名	R8阿土・高岡港（淡島地区） 阿南・畷防風フェンス工事						
路線名等	高岡港（淡島地区）						
工事箇所	阿南市畷町竜崎						
図面名	仮設計計画図						
縮尺	S=1:500	図面番号	3	／ 3			
会社名							
事業者名	徳島県阿南土木整備事務所						

実施設計図面