



平 面 図 S=1/1000

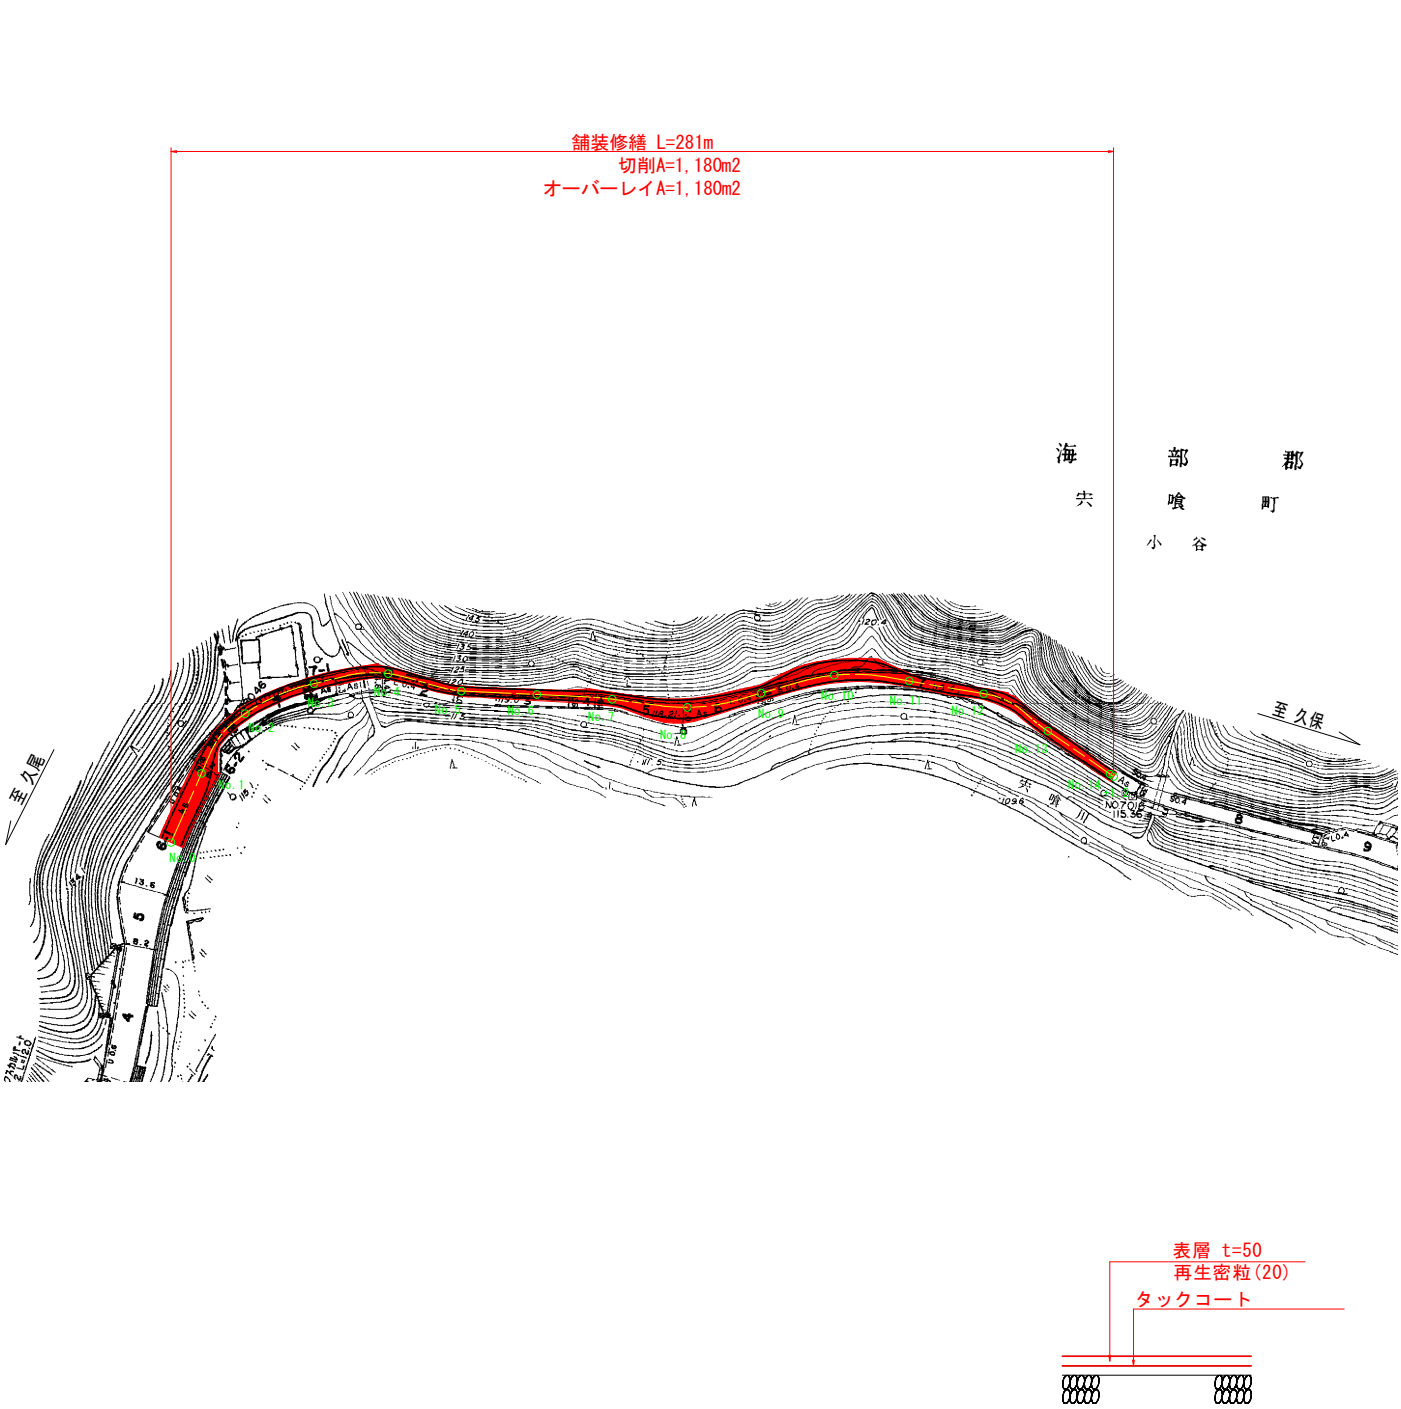


|       |                                       |      |       |
|-------|---------------------------------------|------|-------|
| 工 事 名 | R 8 波 土 久 尾 穴 喰 浦 線 海 ・ 小 谷 地 舗 装 工 事 |      |       |
| 路線名等  | (一) 久 尾 穴 喰 浦 線                       |      |       |
| 工事箇所  | 海 部 郡 海 陽 町 小 谷 地                     |      |       |
| 図 面 名 | 平 面 図                                 |      |       |
| 縮 尺   | 図 示                                   | 図面番号 | 1 / 3 |
| 会 社 名 |                                       |      |       |
| 事業者名  | 徳 島 県 英 波 県 土 整 備 事 務 所               |      |       |

平 面 図 S=1/1000

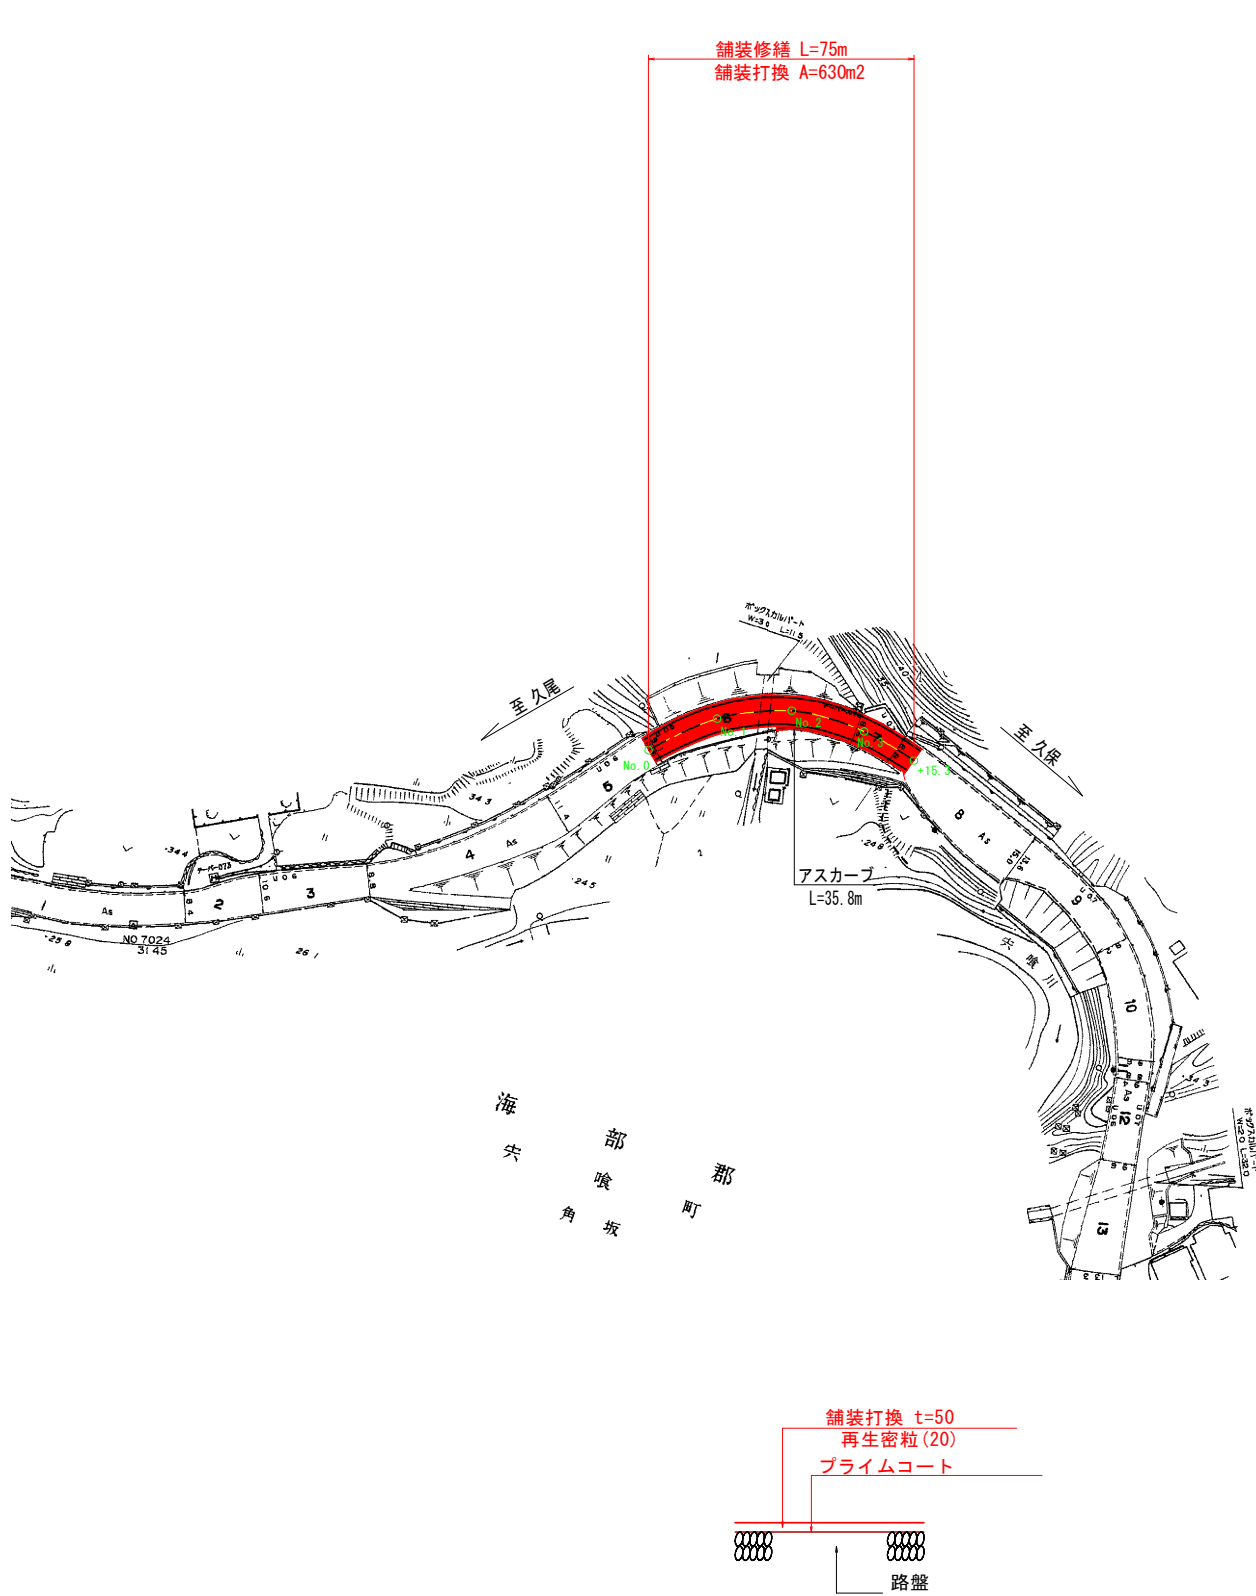

|       |                                       |      |       |
|-------|---------------------------------------|------|-------|
| 工 事 名 | R 8 波 土 久 尾 穴 喰 浦 線 海 ・ 小 谷 池 舗 装 工 事 |      |       |
| 路線名等  | (一) 久 尾 穴 喰 浦 線                       |      |       |
| 工事箇所  | 海 部 郡 海 陽 町 小 谷 池                     |      |       |
| 図 面 名 | 平 面 図                                 |      |       |
| 縮 尺   | 図 示                                   | 図面番号 | 2 / 3 |
| 会 社 名 |                                       |      |       |
| 事業者名  | 徳 島 県 美 波 県 土 整 備 事 務 所               |      |       |

平面図 S=1/1000

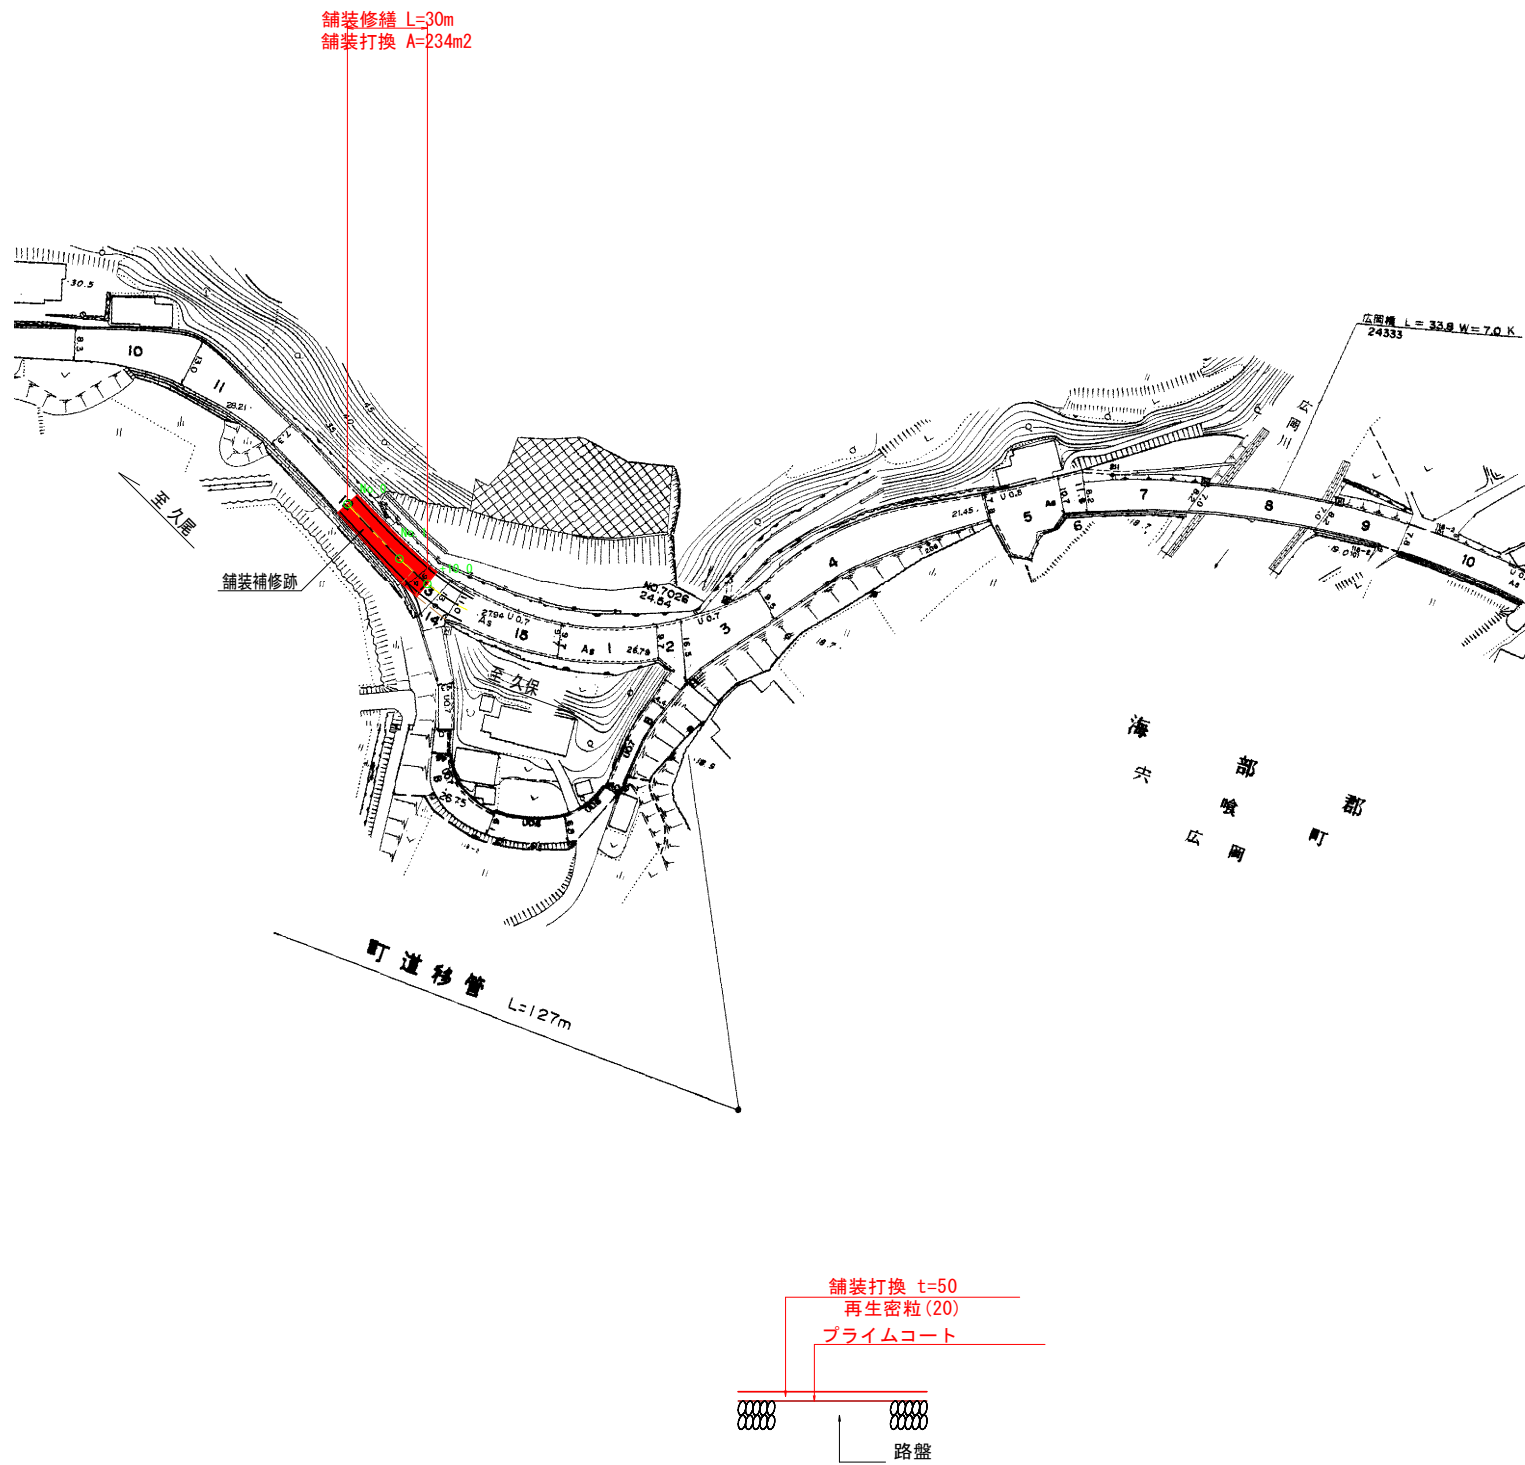

|      |                         |      |       |
|------|-------------------------|------|-------|
| 工事名  | R8 波土 久尾穴喰浦線 海・小谷他 舗装工事 |      |       |
| 路線名等 | (一)久尾穴喰浦線               |      |       |
| 工事箇所 | 海部郡海陽町小谷他               |      |       |
| 図面名  | 平面図                     |      |       |
| 縮尺   | 図示                      | 図面番号 | 3 / 3 |
| 会社名  |                         |      |       |
| 事業者名 | 徳島県英波県土整備事務所            |      |       |