


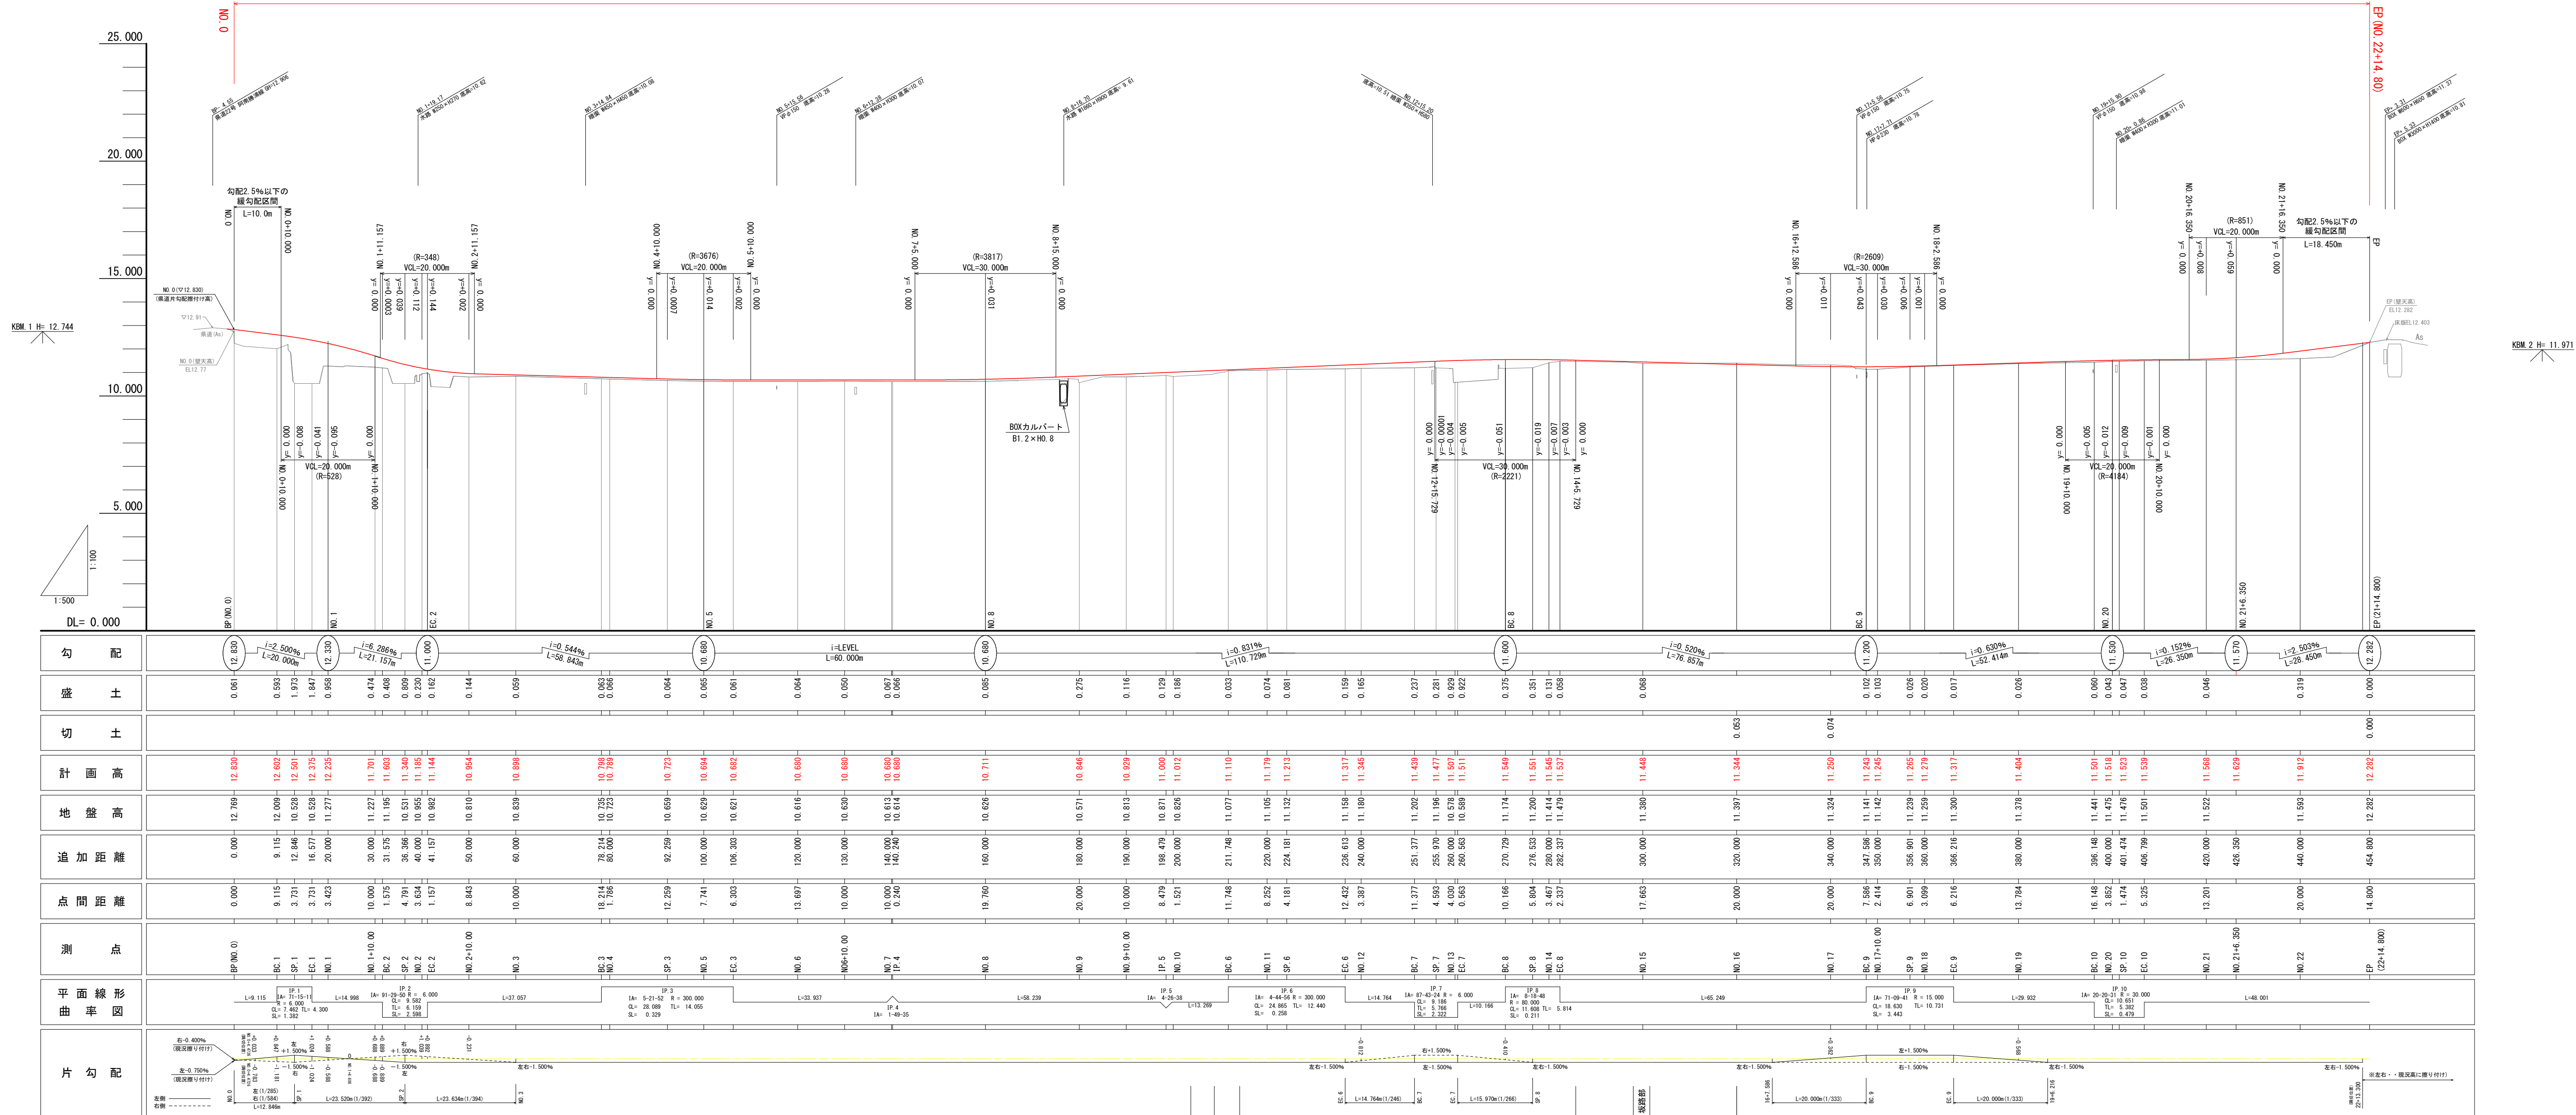

縦断面図

V=1:100
H=1:500

施工延長 L=454.80m



別紙、詳細平面図参照
※右側片勾配調整区間
(注)補正値=0.25m(補正)

別紙、詳細平面図参照
※右側片勾配調整区間
(補正値=0.25m(補正))


当初設計図面

工事名	R8阿蘇 中山間 那賀川西部 上大野1農道舗装工事		
路線名等	那賀川西部		
工事箇所	阿南市上大野町		
図面名	縦断面図		
縮尺	V=1:100 H=1:500		
会社名	徳島県阿南農林事務所		
事業番号	2 / 12		

標準断面図（１）


NO. 12

アスファルト舗装
表層工(再生密粒度アスコン) t= 4cm

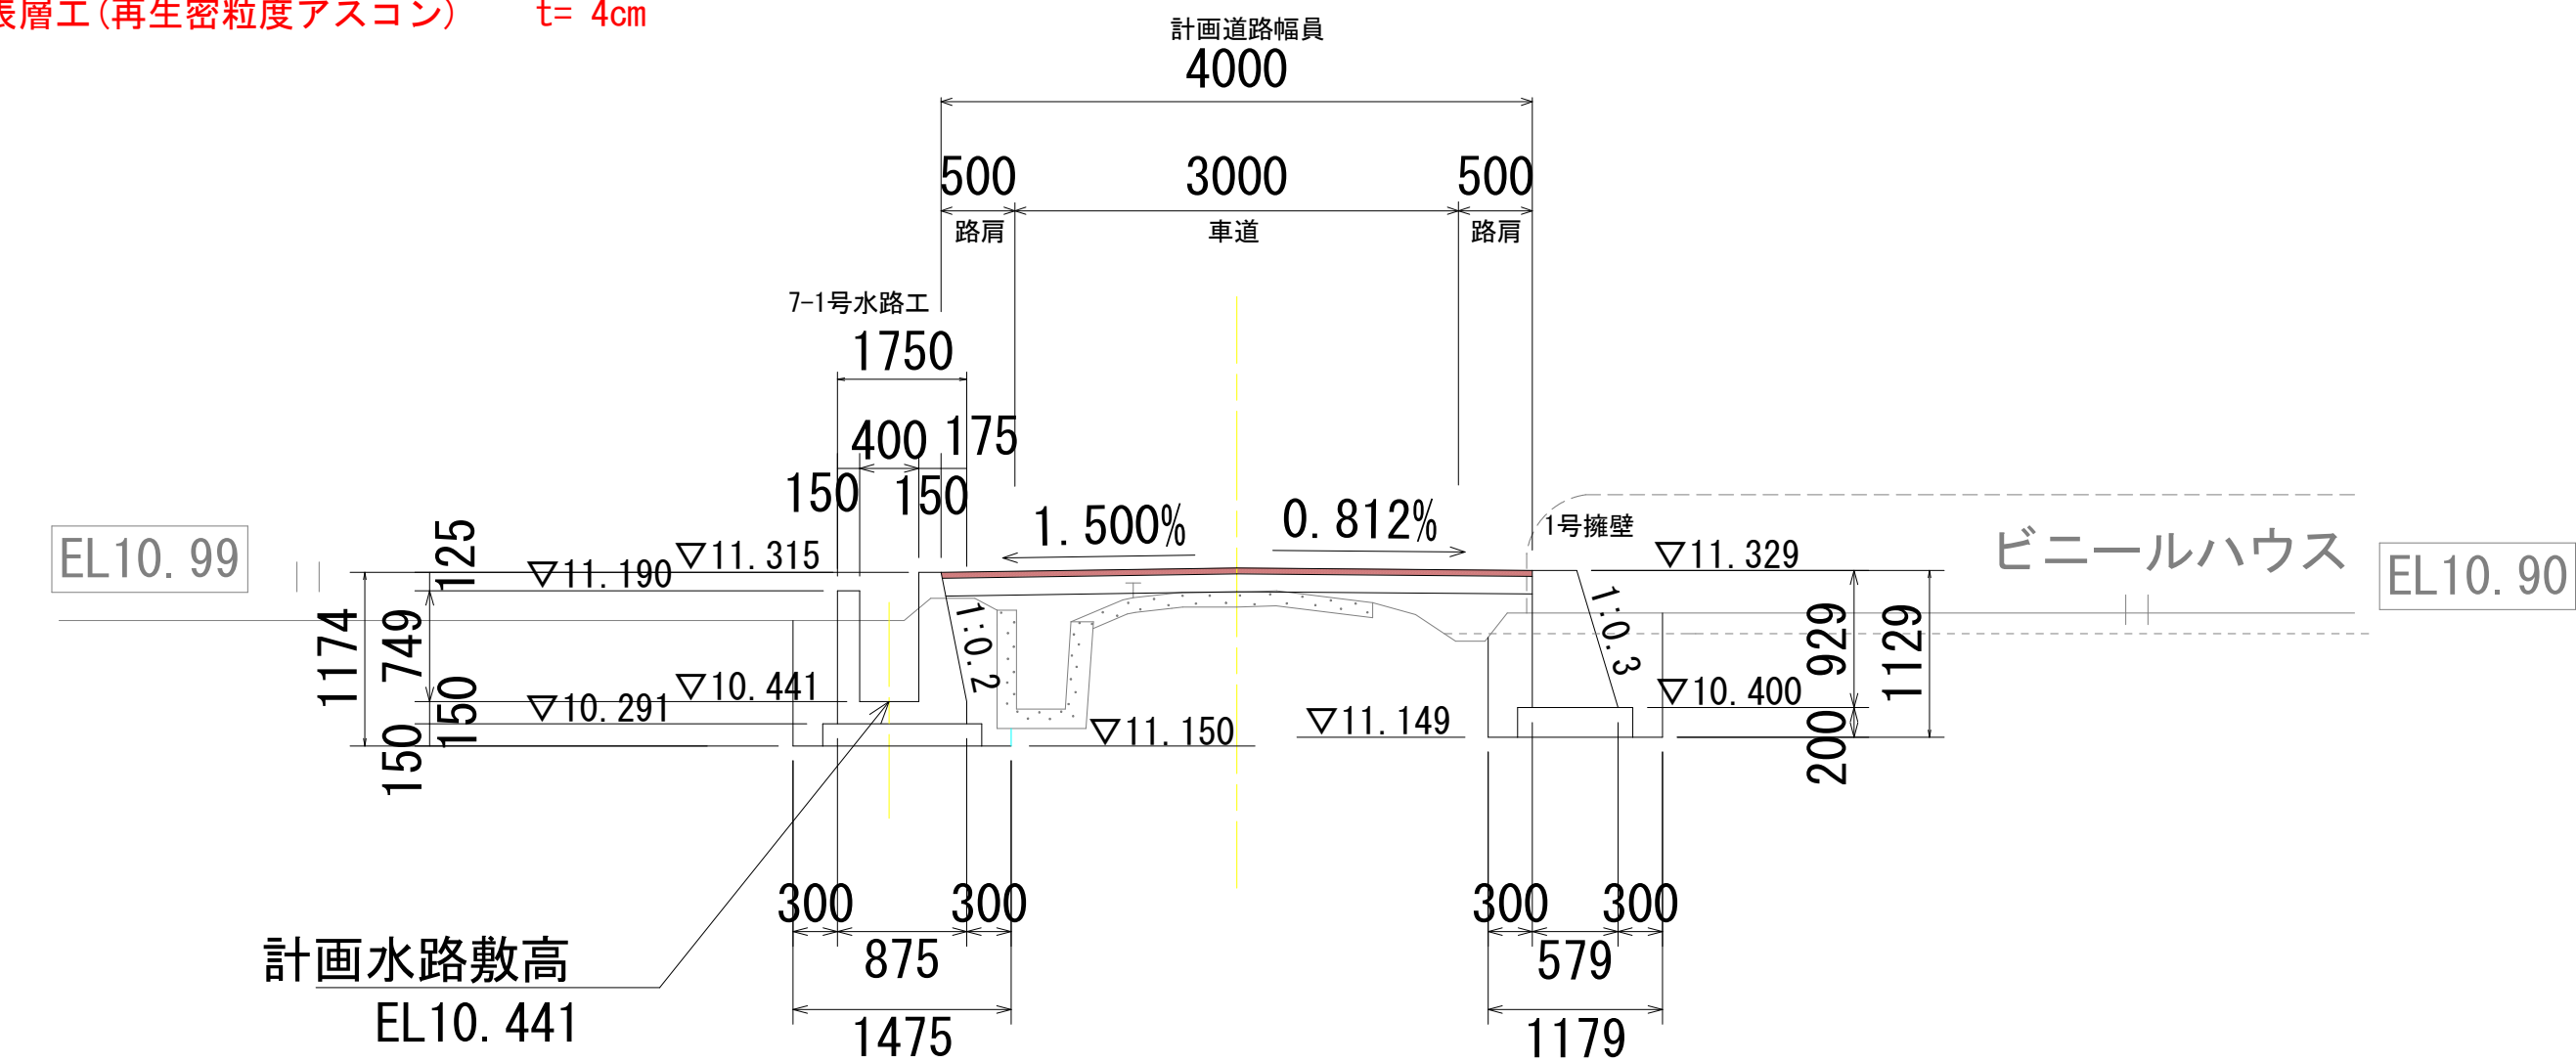


NO. 5

アスファルト舗装
表層工(再生密粒度アスコン) t= 4cm

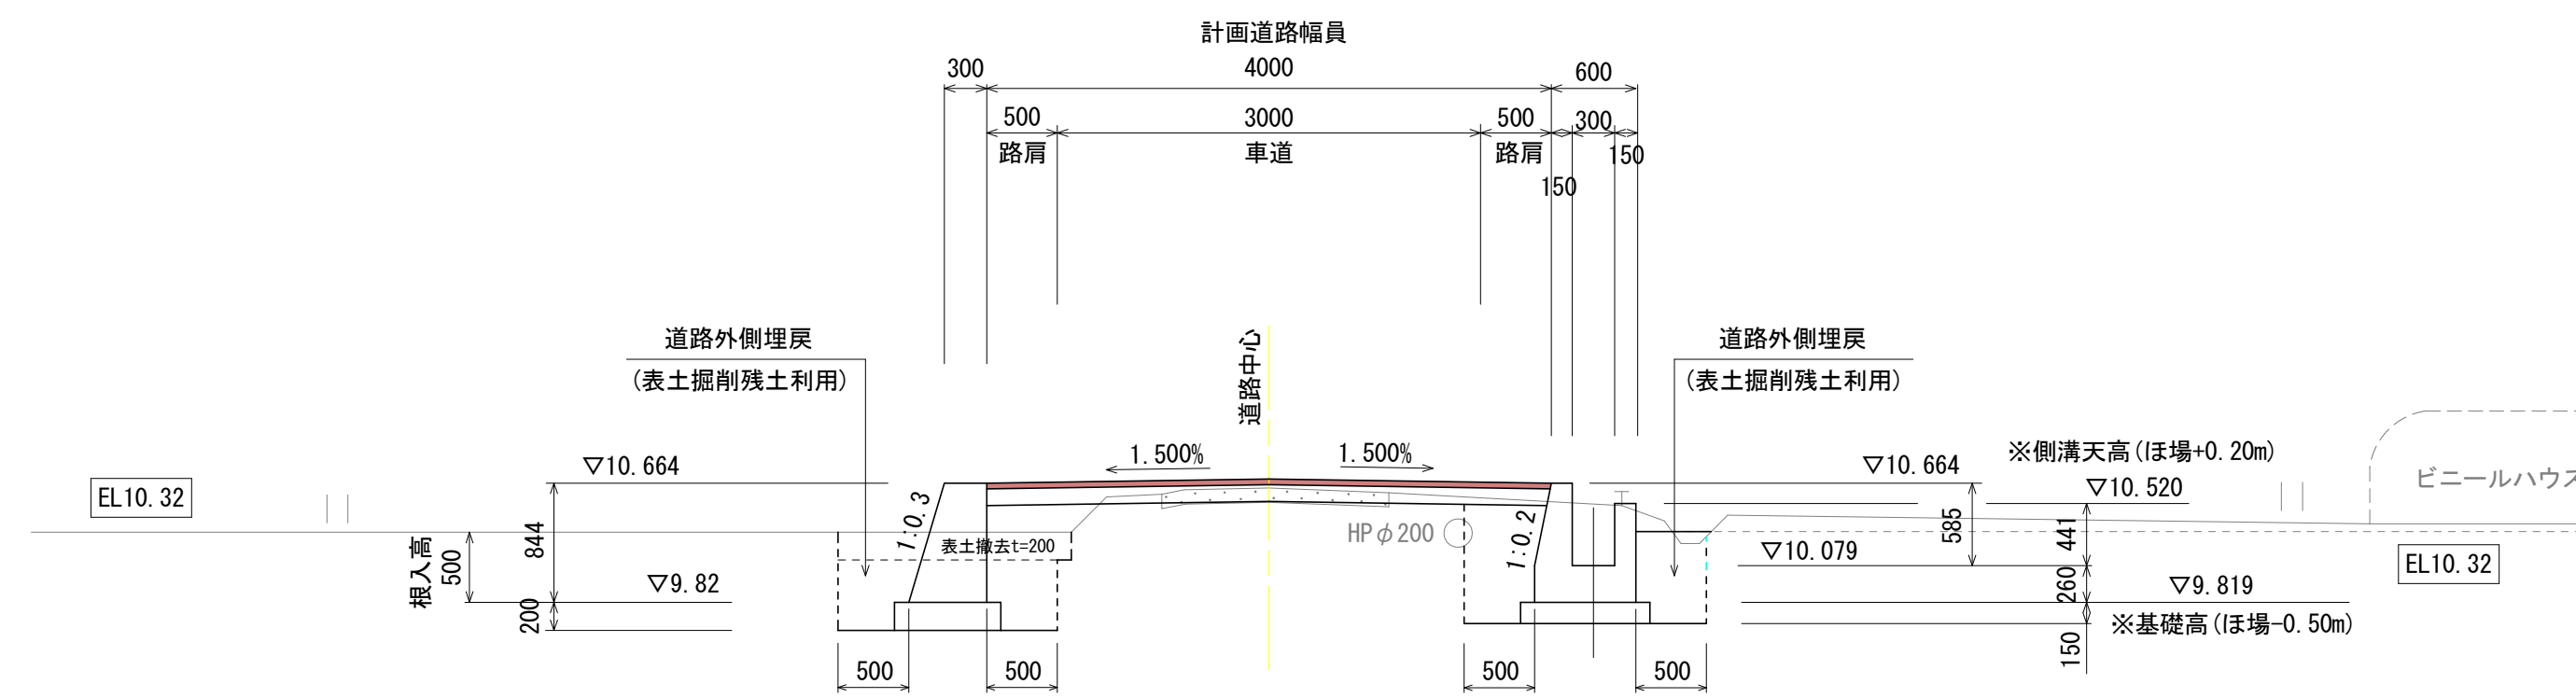

NO. 10

アスファルト舗装
表層工(再生密粒度アスコン) t= 4cm

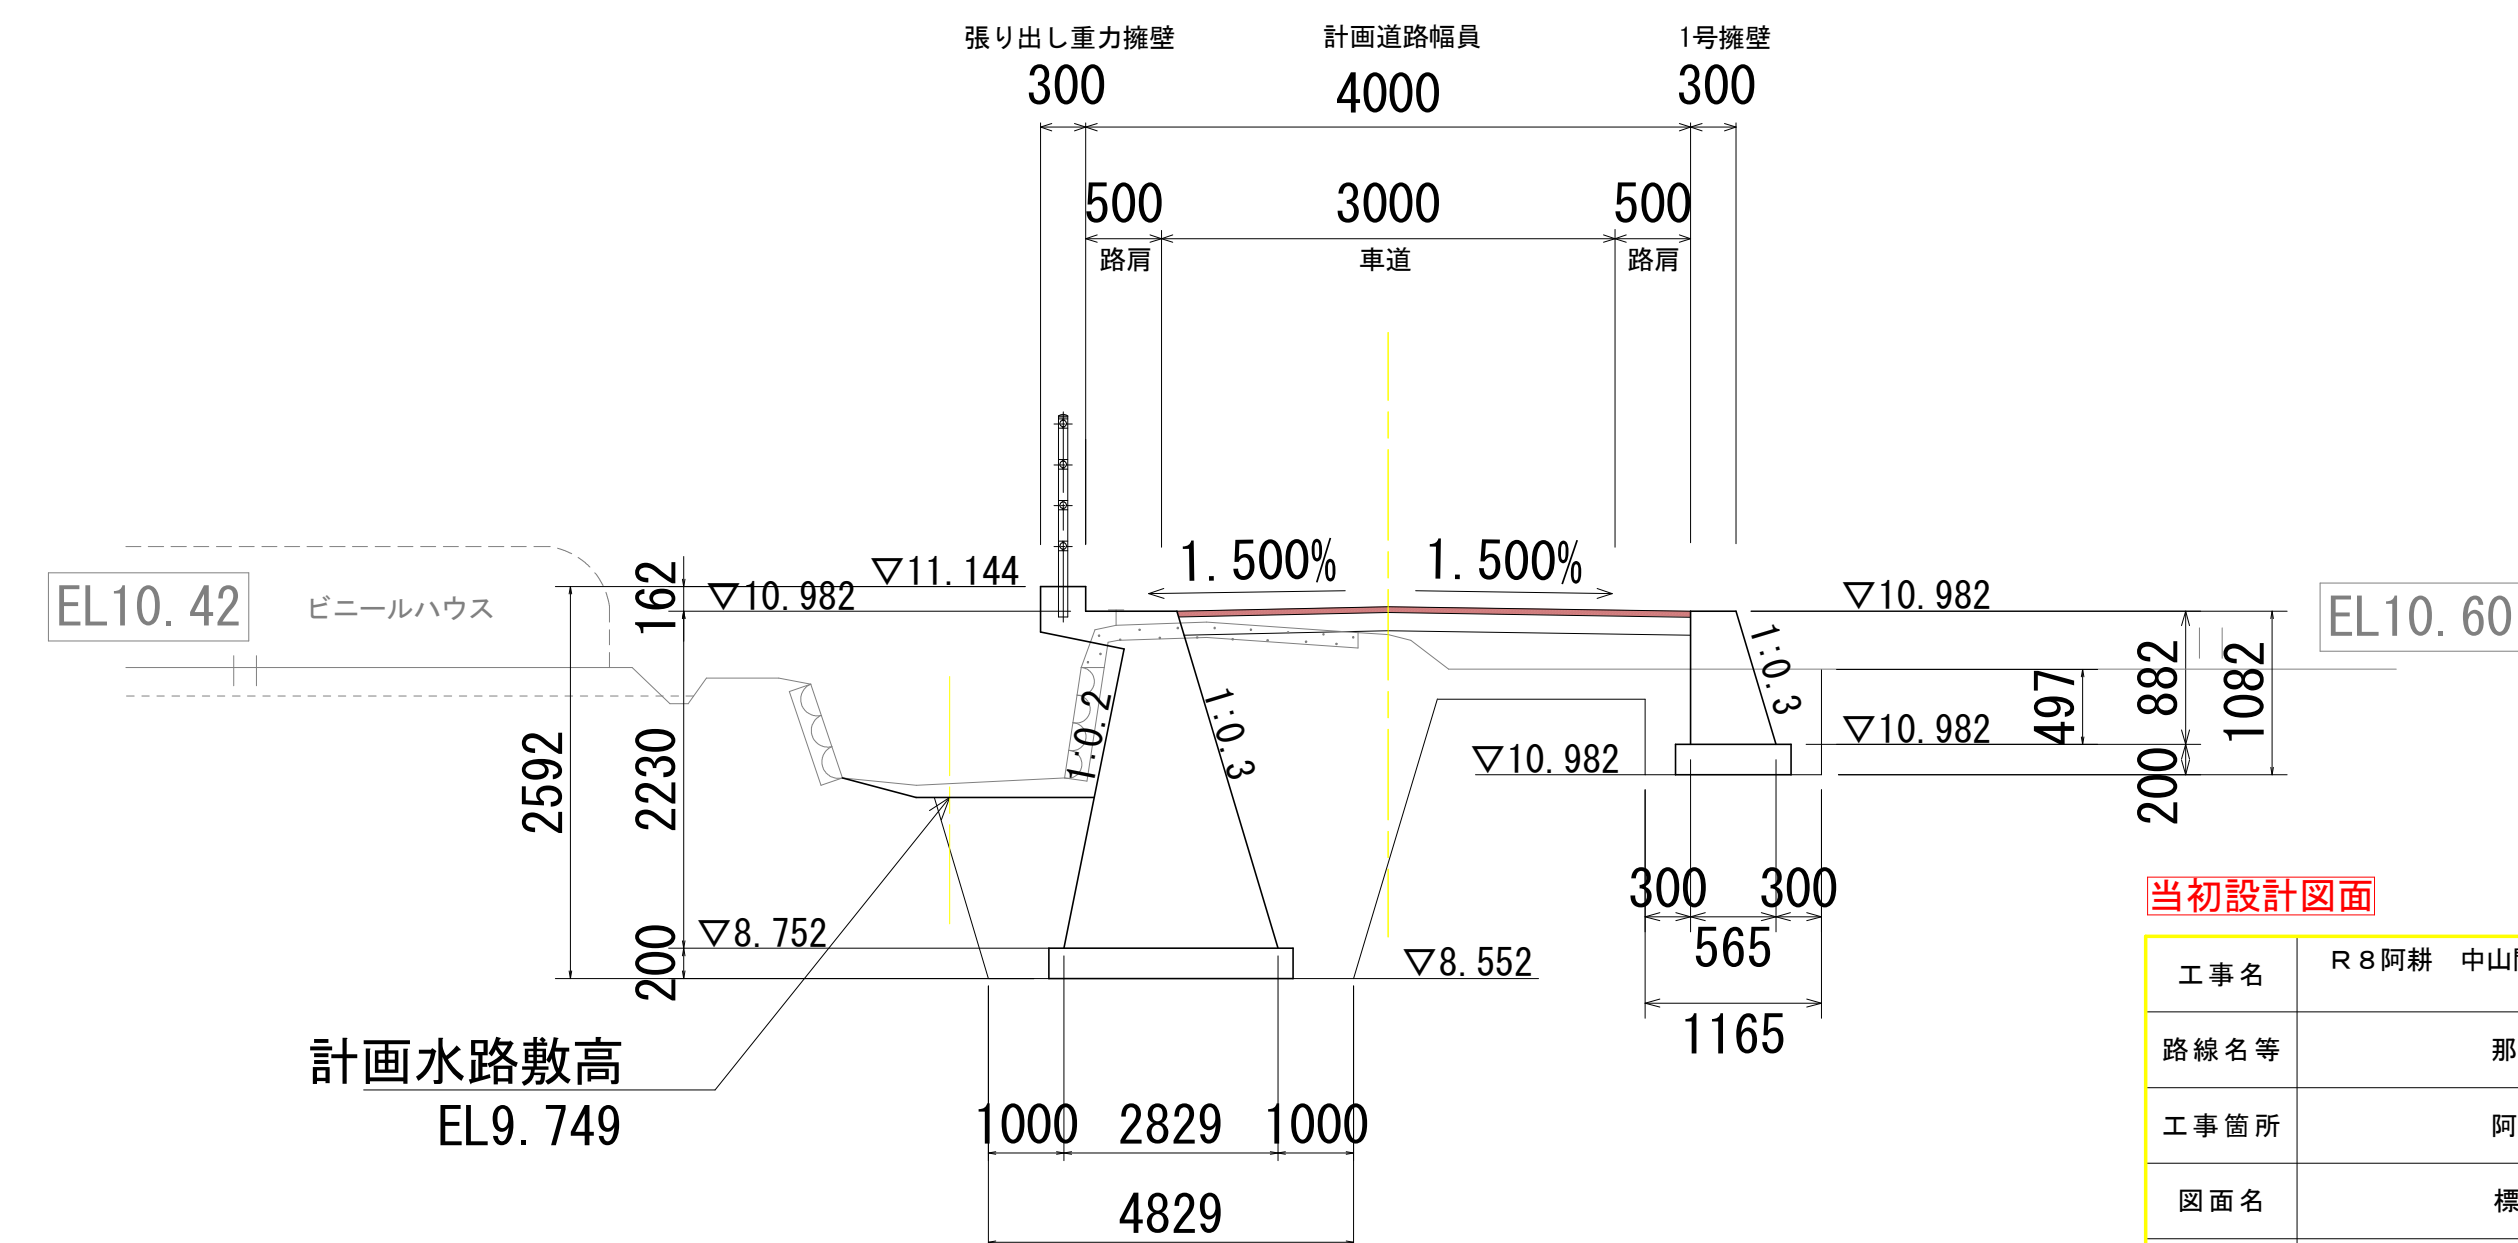


当初設計図面

工事名	R8阿耕 中山間 那賀川西部 上大野1農道舗装工事		
路線名等	那賀川西部地区		
工事箇所	阿南市上大野町		
図面名	標準断面図（１）		
縮 尺	S=1:50	図面番号	3 / 12
会社名			
事業者名	徳島県阿南農林事務所		

NO. 1

アスファルト舗装
表層工(再生密粒度アスコン) t= 4cm

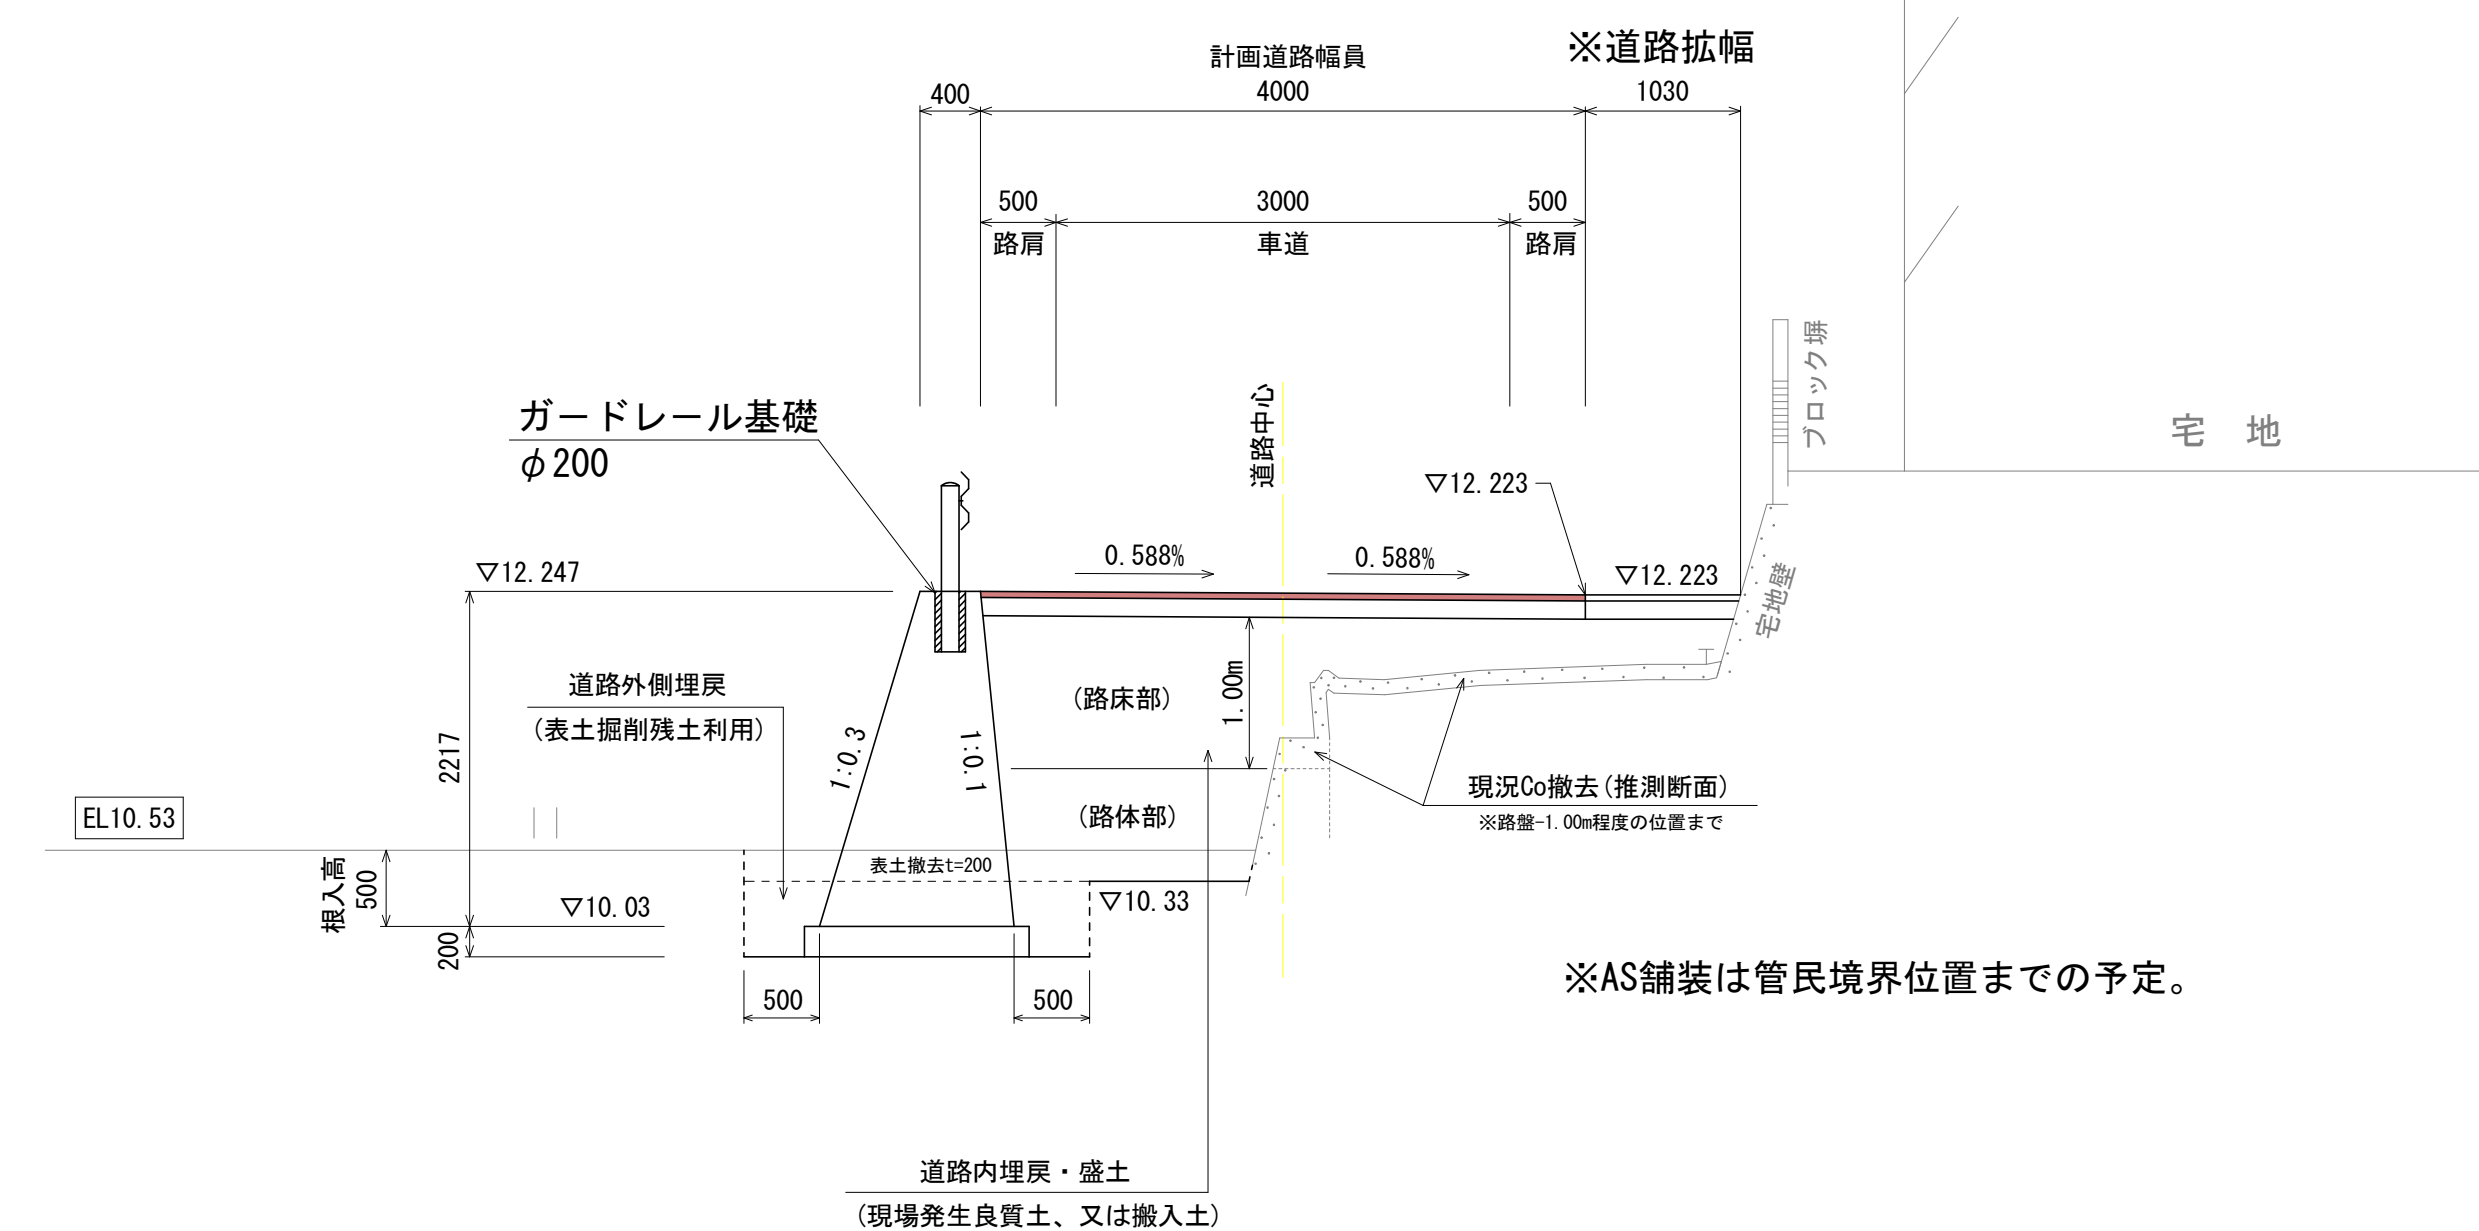


※AS舗装は管境位置位置までの予定。

標準断面図(2)

NO. 22


アスファルト舗装

表層工(再生密粒度アスコン) t= 4cm

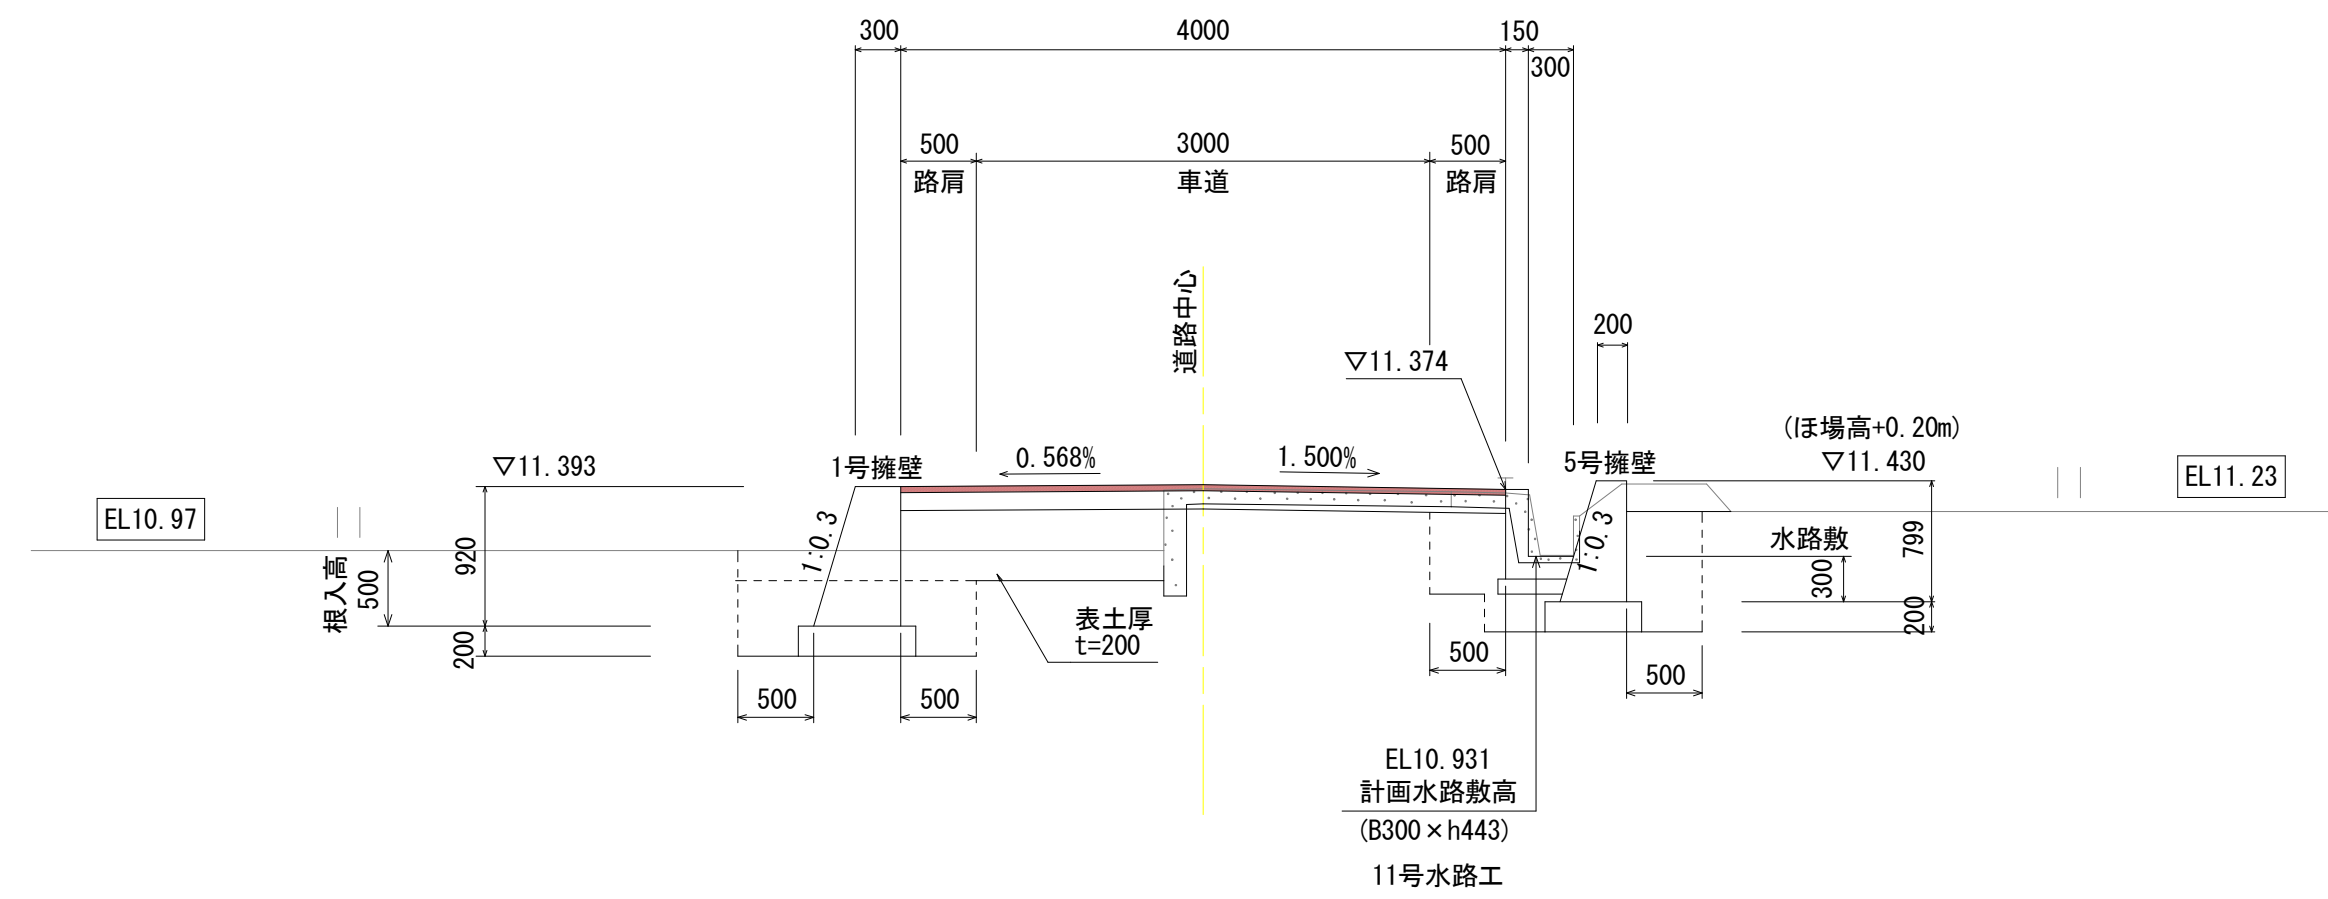

アスファルト舗装


表層工(再生密粒度アスコン) t= 4cm

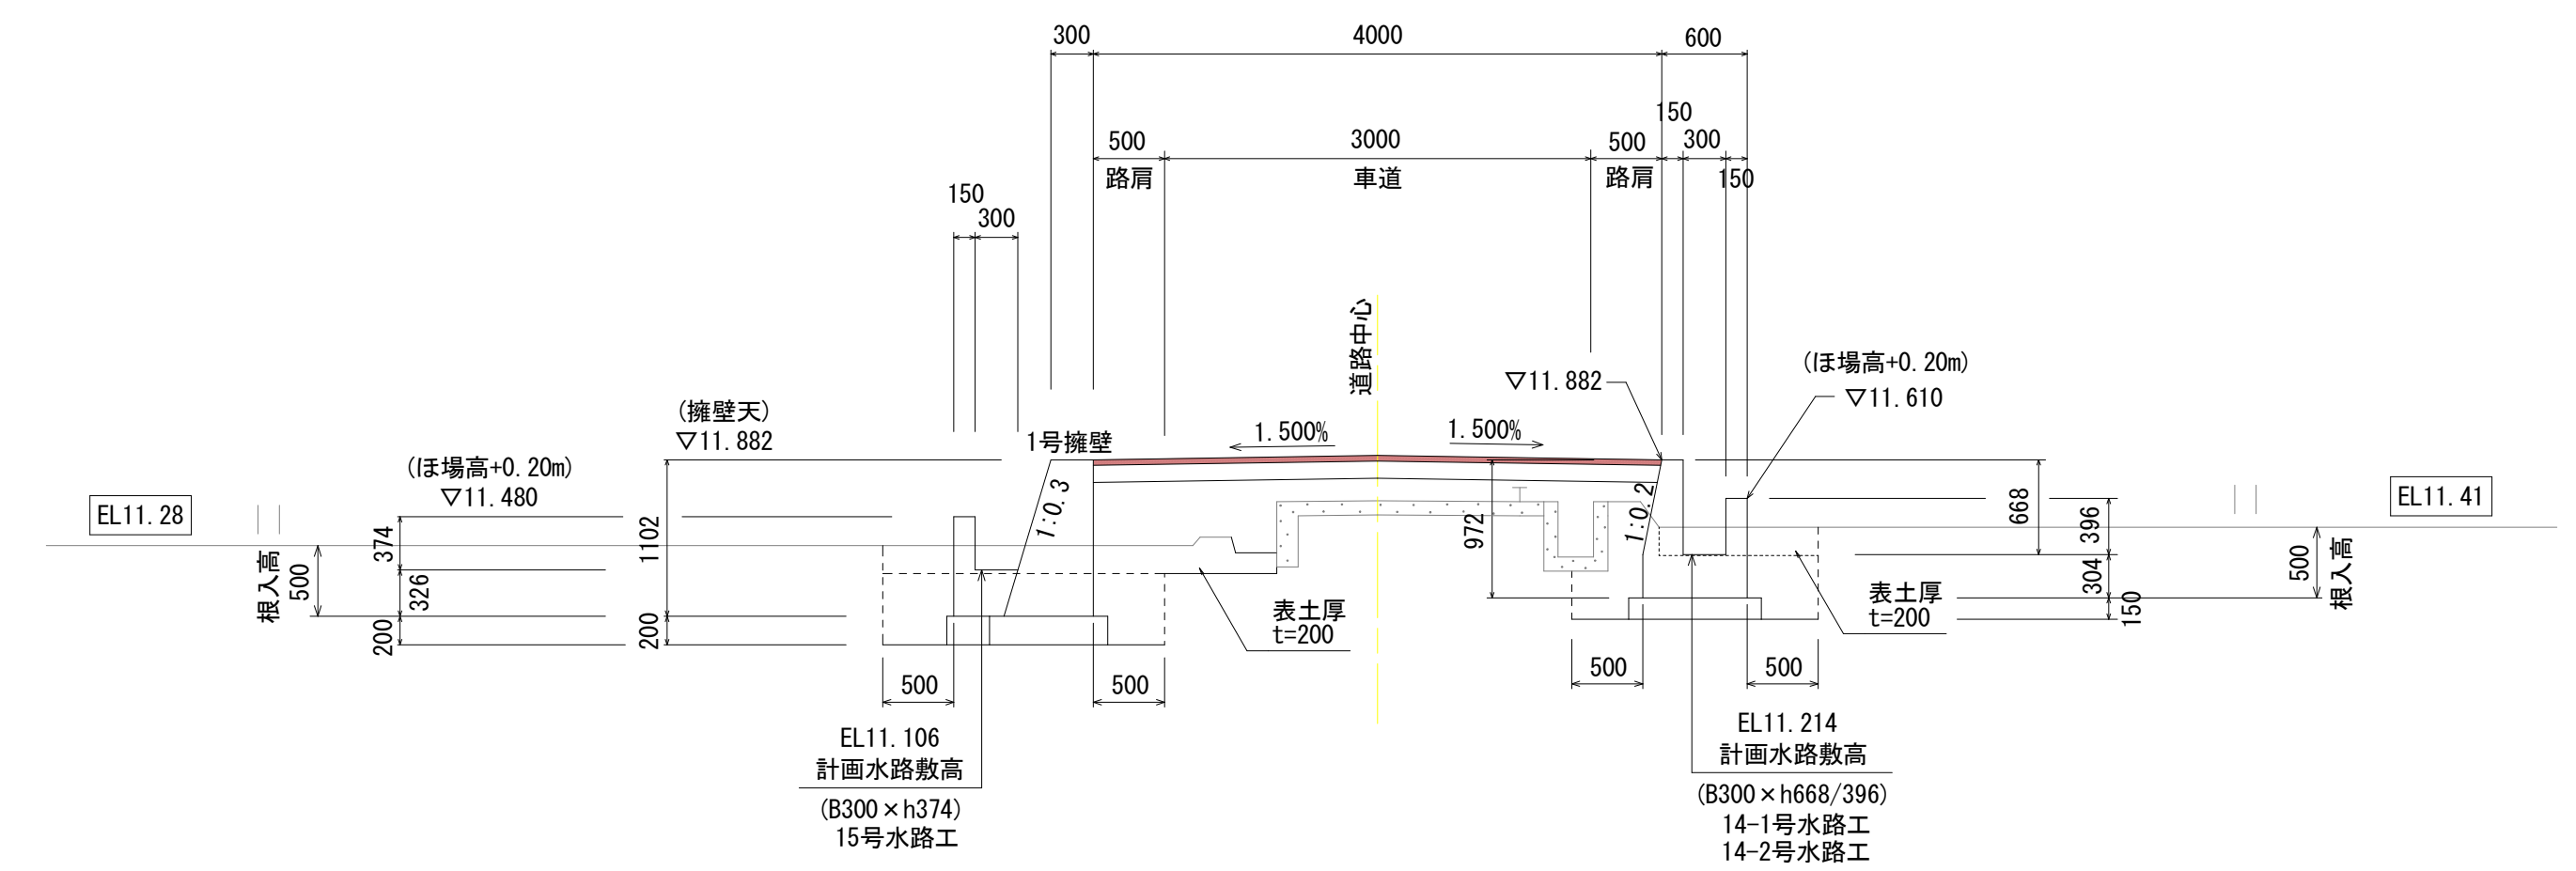

NO. 16

アスファルト舗装

表層工(再生密粒度アスコン) t= 4cm

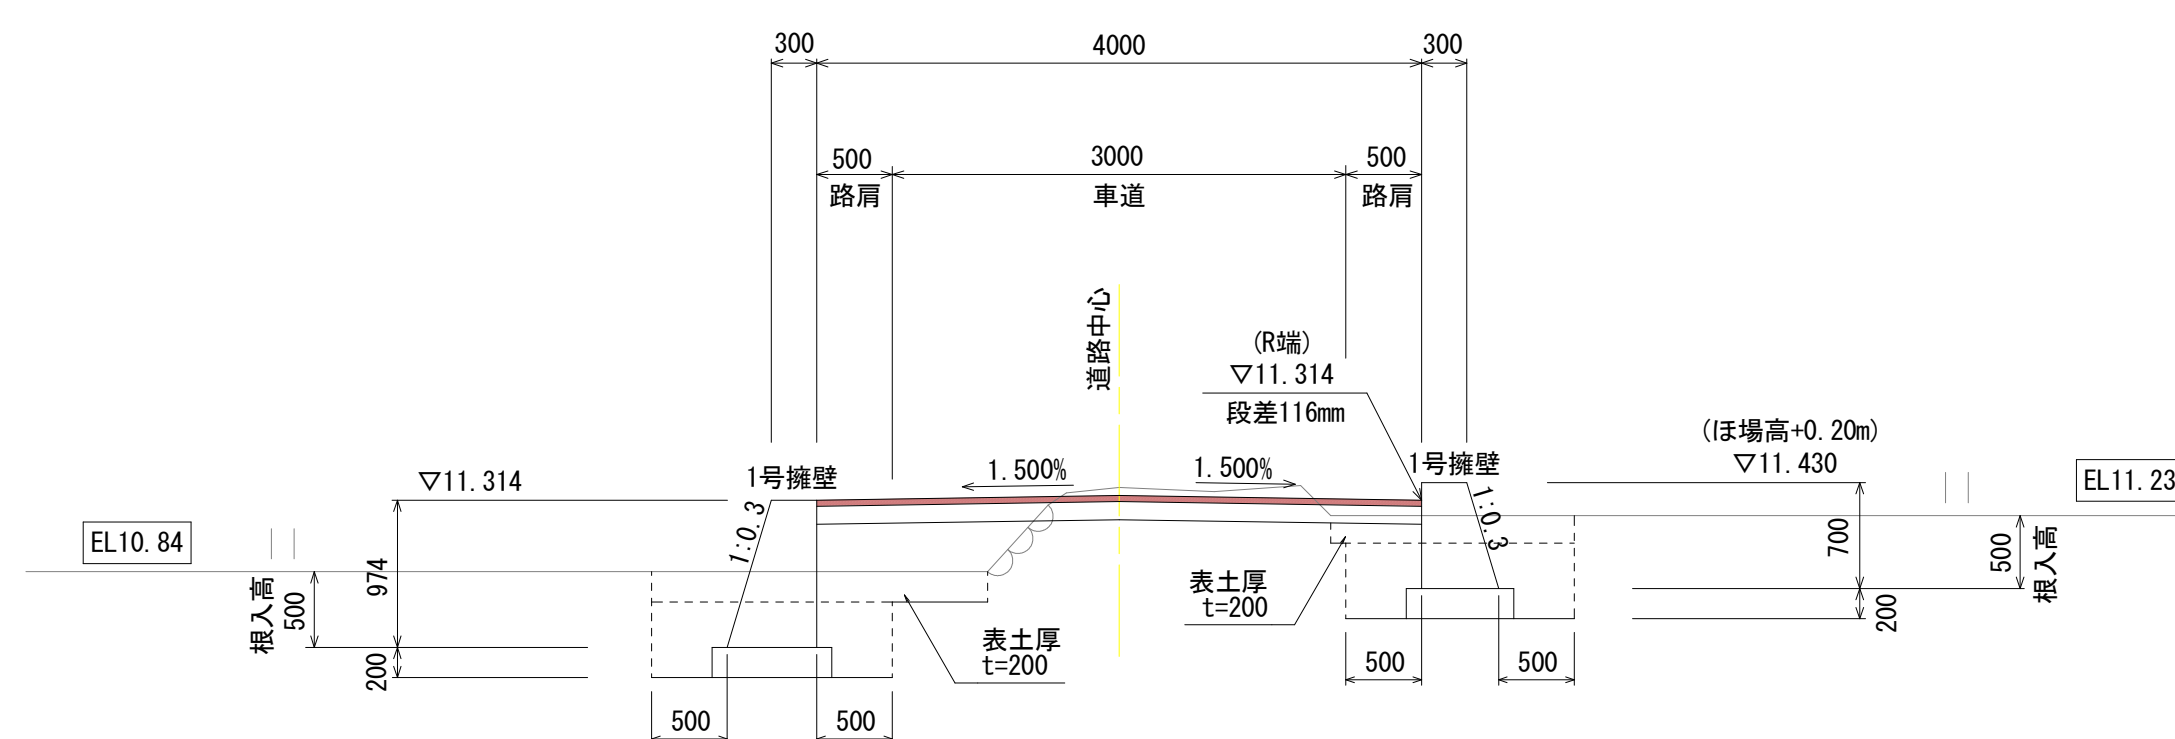


当初設計図面


工事名	R 8 阿耕 中山間 那賀川西部 上大野 1 農道舗装工事		
路線名等	那賀川西部地区		
工事箇所	阿南市上大野町		
図面名	標準断面図 (2)		
縮 尺	S=1:50	図面番号	4 / 12
会社名			
事業者名	徳島県阿南農林事務所		

横断面図(1)


表土撤去 (t=200)	0.8	【路床部】	
表土復旧 (t=200)	0.1	盛土・埋戻 (B<1.0m)	－
床掘掘削 (土砂)	1.2	盛土・埋戻 (1.0≦B<2.5m)	0.6
構造物取壊し(無筋)	－	盛土・埋戻 (2.5≦B<4.0m)	1.5
構造物取壊し(鉄筋)	－	盛土・埋戻 (B<4.0m)	2.0
埋戻し (構造物周辺)	0.2	【路体部】	
埋戻し (B<1.0m)	－	盛土・埋戻 (B<1.0m)	0.2
埋戻し (1.0≦B<2.5m)	－	盛土・埋戻 (1.0≦B<2.5m)	2.3
埋戻し (2.5≦B<4.0m)	－	盛土・埋戻 (2.5≦B<4.0m)	－
基面整正 (土砂面)	1.6	耕 起	0.7

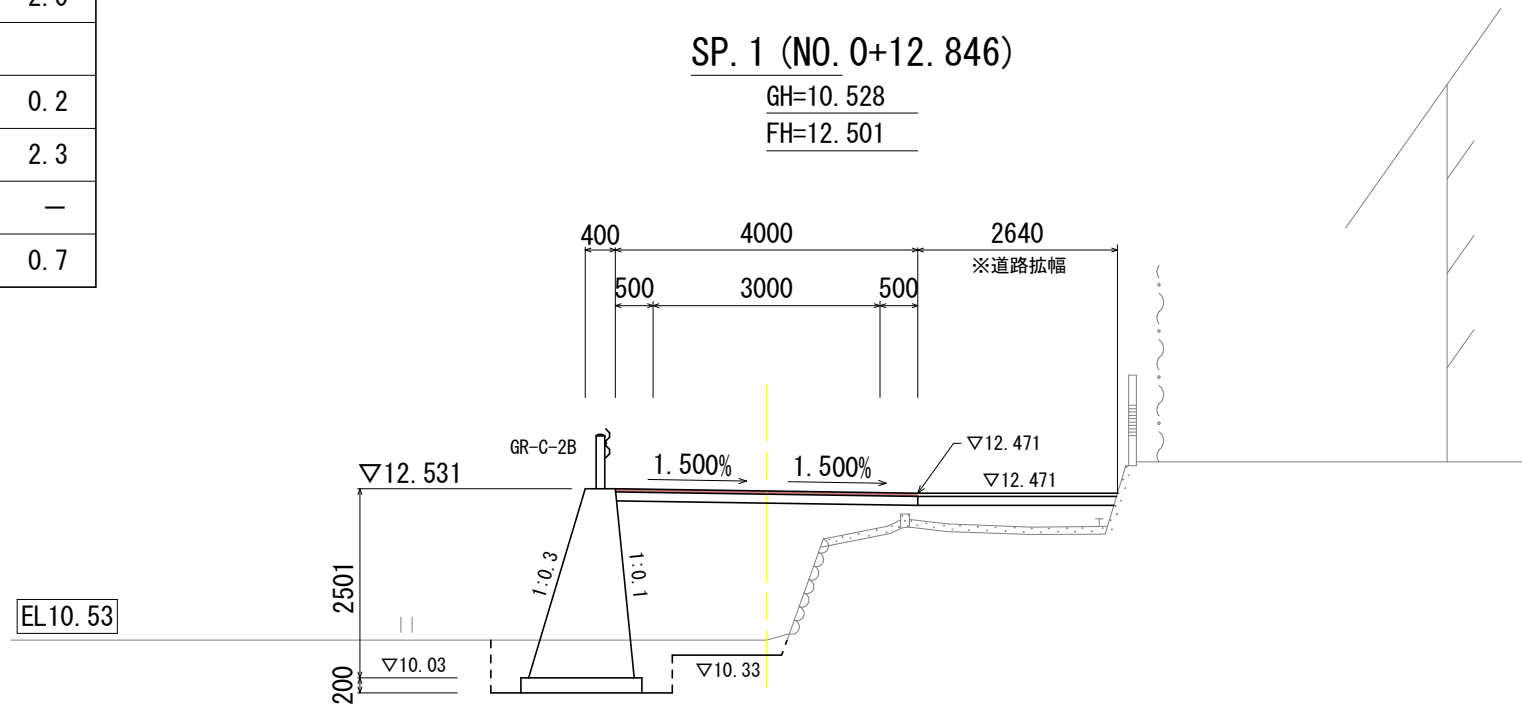


表土撤去 (t=200)	1.0	【路床部】	
表土復旧 (t=200)	0.1	盛土・埋戻 (B<1.0m)	0.2
床掘掘削 (土砂)	0.9	盛土・埋戻 (1.0≦B<2.5m)	－
構造物取壊し(無筋)	0.8	盛土・埋戻 (2.5≦B<4.0m)	－
構造物取壊し(鉄筋)	－	盛土・埋戻 (B<4.0m)	3.5
埋戻し (構造物周辺)	0.6	【路体部】	
埋戻し (B<1.0m)	－	盛土・埋戻 (B<1.0m)	0.1
埋戻し (1.0≦B<2.5m)	－	盛土・埋戻 (1.0≦B<2.5m)	－
埋戻し (2.5≦B<4.0m)	－	盛土・埋戻 (2.5≦B<4.0m)	－
基面整正 (土砂面)	1.0	耕 起	0.7

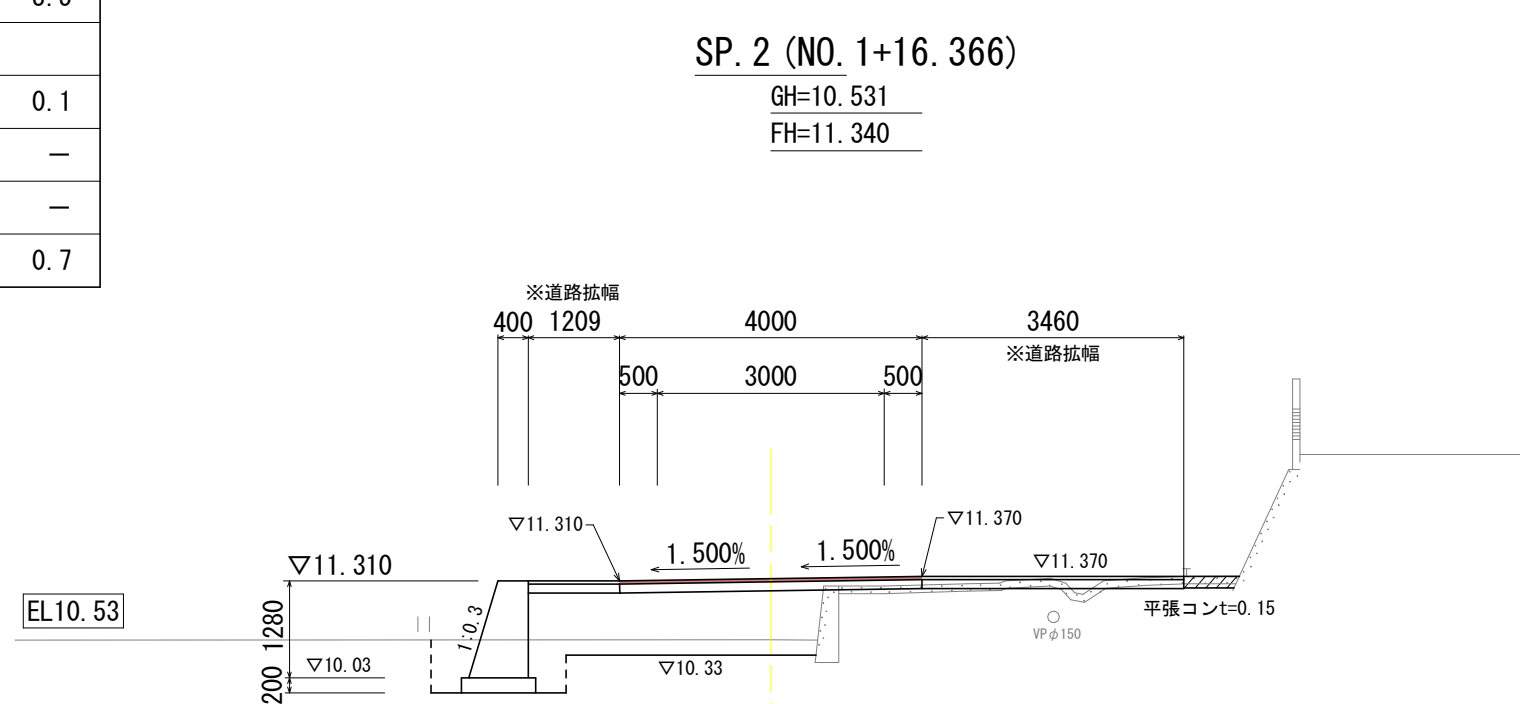


表土撤去 (t=200)	1.1	【路床部】	
表土復旧 (t=200)	0.1	盛土・埋戻 (B<1.0m)	0.2
床掘掘削 (土砂)	1.0	盛土・埋戻 (1.0≦B<2.5m)	－
構造物取壊し(無筋)	－	盛土・埋戻 (2.5≦B<4.0m)	－
構造物取壊し(鉄筋)	－	盛土・埋戻 (B<4.0m)	3.7
埋戻し (構造物周辺)	0.3	【路体部】	
埋戻し (B<1.0m)	－	盛土・埋戻 (B<1.0m)	0.1
埋戻し (1.0≦B<2.5m)	－	盛土・埋戻 (1.0≦B<2.5m)	－
埋戻し (2.5≦B<4.0m)	－	盛土・埋戻 (2.5≦B<4.0m)	－
基面整正 (土砂面)	0.9	耕 起	0.7

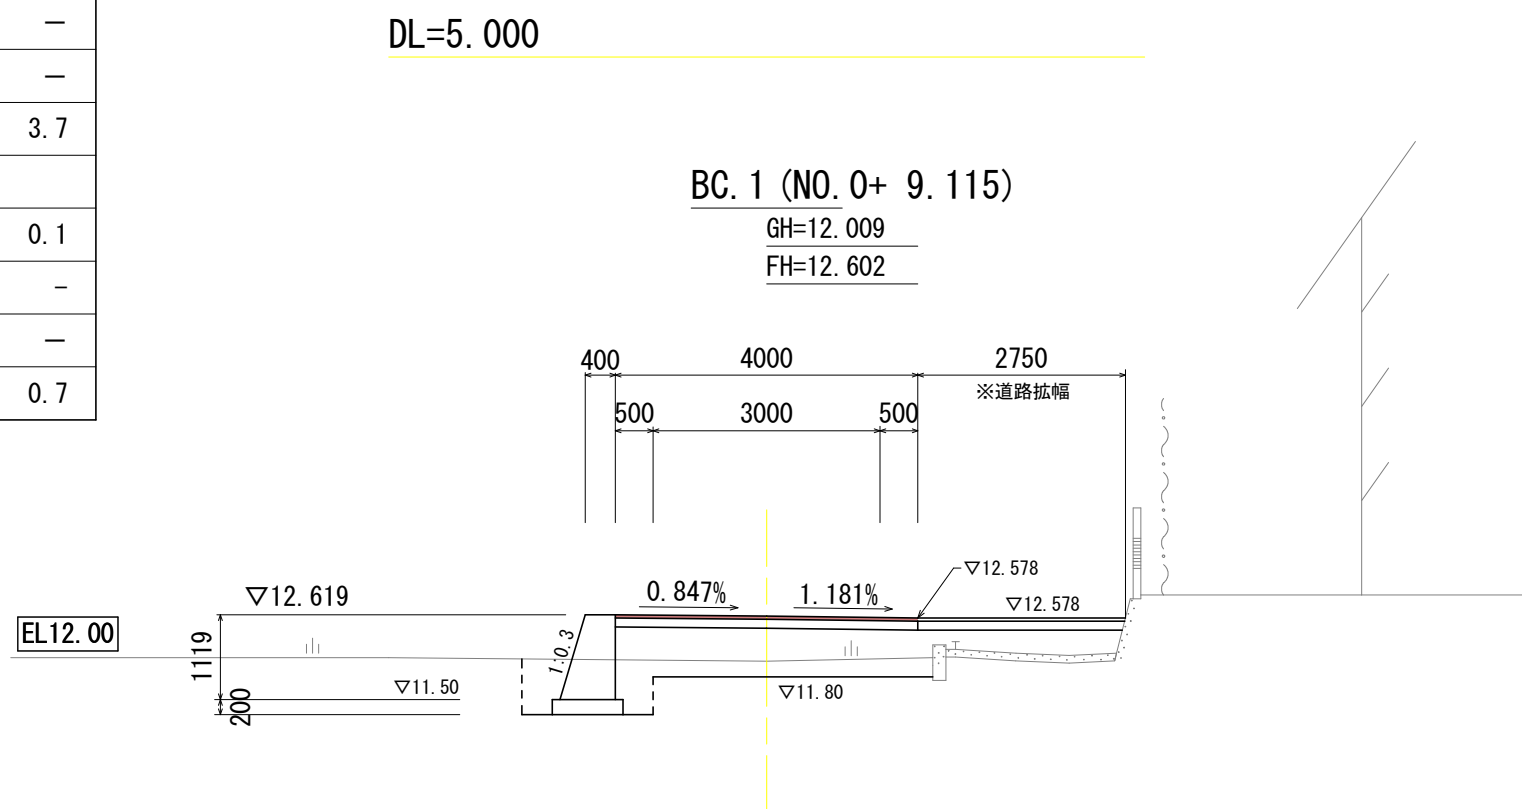


表土撤去 (t=200)	0.6	【路床部】	
表土復旧 (t=200)	0.1	盛土・埋戻 (B<1.0m)	－
床掘掘削 (土砂)	1.0	盛土・埋戻 (1.0≦B<2.5m)	1.9
構造物取壊し(無筋)	－	盛土・埋戻 (2.5≦B<4.0m)	－
構造物取壊し(鉄筋)	－	盛土・埋戻 (B<4.0m)	0.6
埋戻し (構造物周辺)	0.2	【路体部】	
埋戻し (B<1.0m)	－	盛土・埋戻 (B<1.0m)	0.2
埋戻し (1.0≦B<2.5m)	－	盛土・埋戻 (1.0≦B<2.5m)	0.3
埋戻し (2.5≦B<4.0m)	－	盛土・埋戻 (2.5≦B<4.0m)	－
基面整正 (土砂面)	1.3	耕 起	0.7

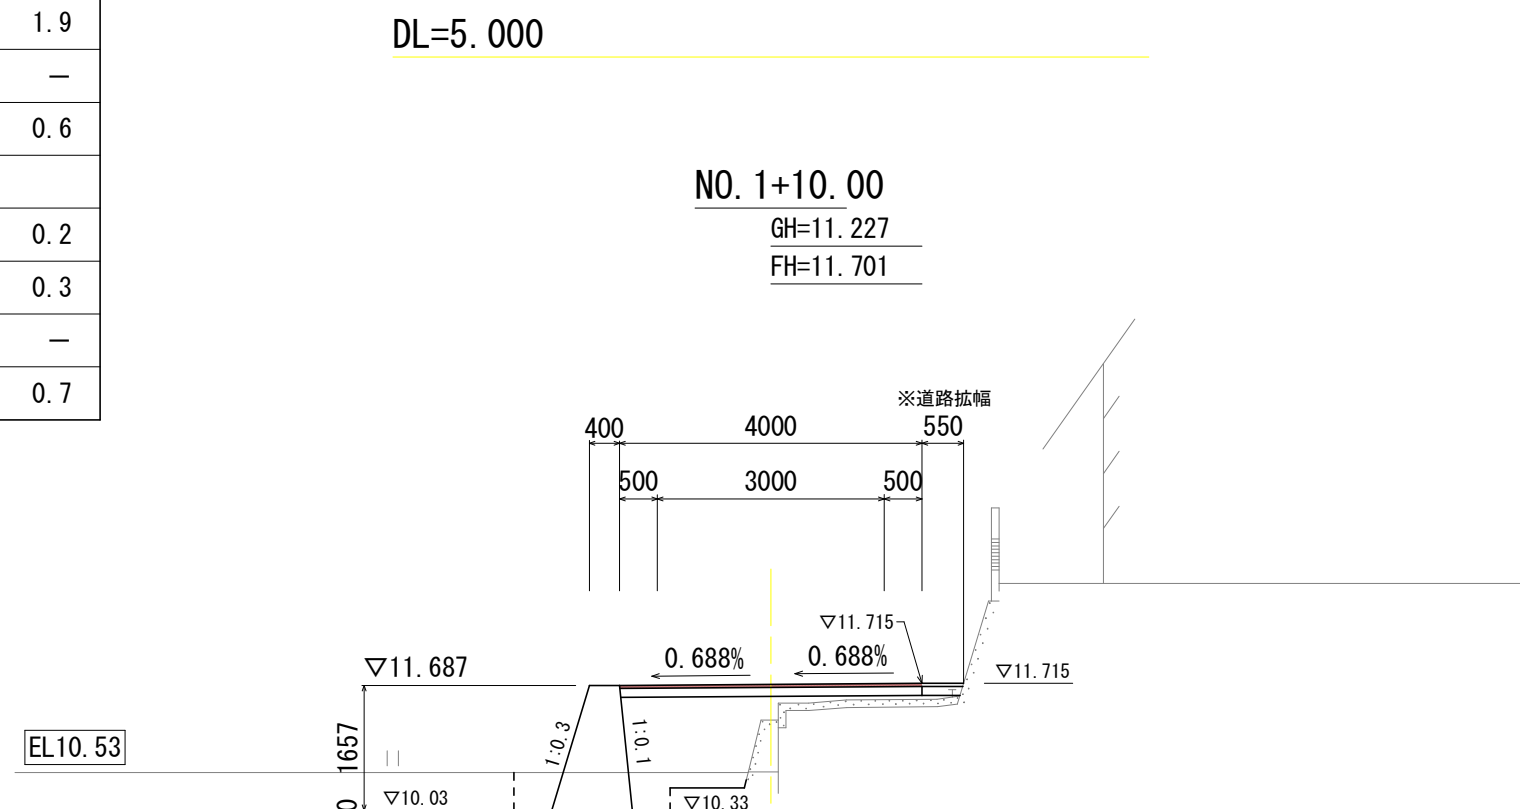

表土撤去 (t=200)	1.3	【路床部】	
表土復旧 (t=200)	0.1	盛土・埋戻 (B<1.0m)	0.1
床掘掘削 (土砂)	2.1	盛土・埋戻 (1.0≦B<2.5m)	－
構造物取壊し(無筋)	－	盛土・埋戻 (2.5≦B<4.0m)	－
構造物取壊し(鉄筋)	－	盛土・埋戻 (B<4.0m)	4.6
埋戻し (構造物周辺)	0.3	【路体部】	
埋戻し (B<1.0m)	－	盛土・埋戻 (B<1.0m)	0.2
埋戻し (1.0≦B<2.5m)	－	盛土・埋戻 (1.0≦B<2.5m)	－
埋戻し (2.5≦B<4.0m)	－	盛土・埋戻 (2.5≦B<4.0m)	－
基面整正 (土砂面)	1.0	耕 起	0.7

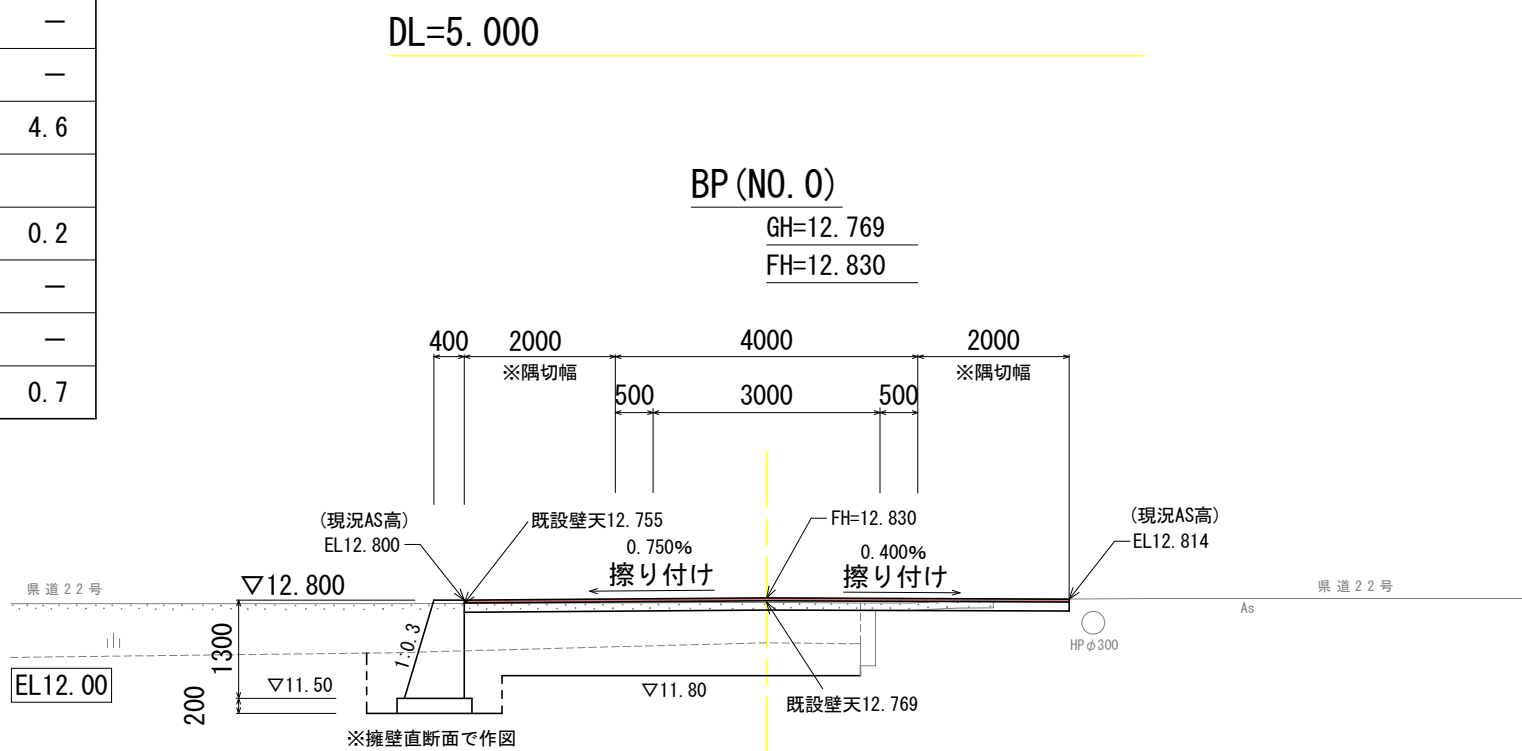

表土撤去 (t=200)	0.7	【路床部】	
表土復旧 (t=200)	0.1	盛土・埋戻 (B<1.0m)	－
床掘掘削 (土砂)	1.2	盛土・埋戻 (1.0≦B<2.5m)	1.4
構造物取壊し(無筋)	－	盛土・埋戻 (2.5≦B<4.0m)	－
構造物取壊し(鉄筋)	－	盛土・埋戻 (B<4.0m)	2.0
埋戻し (構造物周辺)	0.3	【路体部】	
埋戻し (B<1.0m)	－	盛土・埋戻 (B<1.0m)	0.2
埋戻し (1.0≦B<2.5m)	－	盛土・埋戻 (1.0≦B<2.5m)	1.6
埋戻し (2.5≦B<4.0m)	－	盛土・埋戻 (2.5≦B<4.0m)	－
基面整正 (土砂面)	1.5	耕 起	0.7

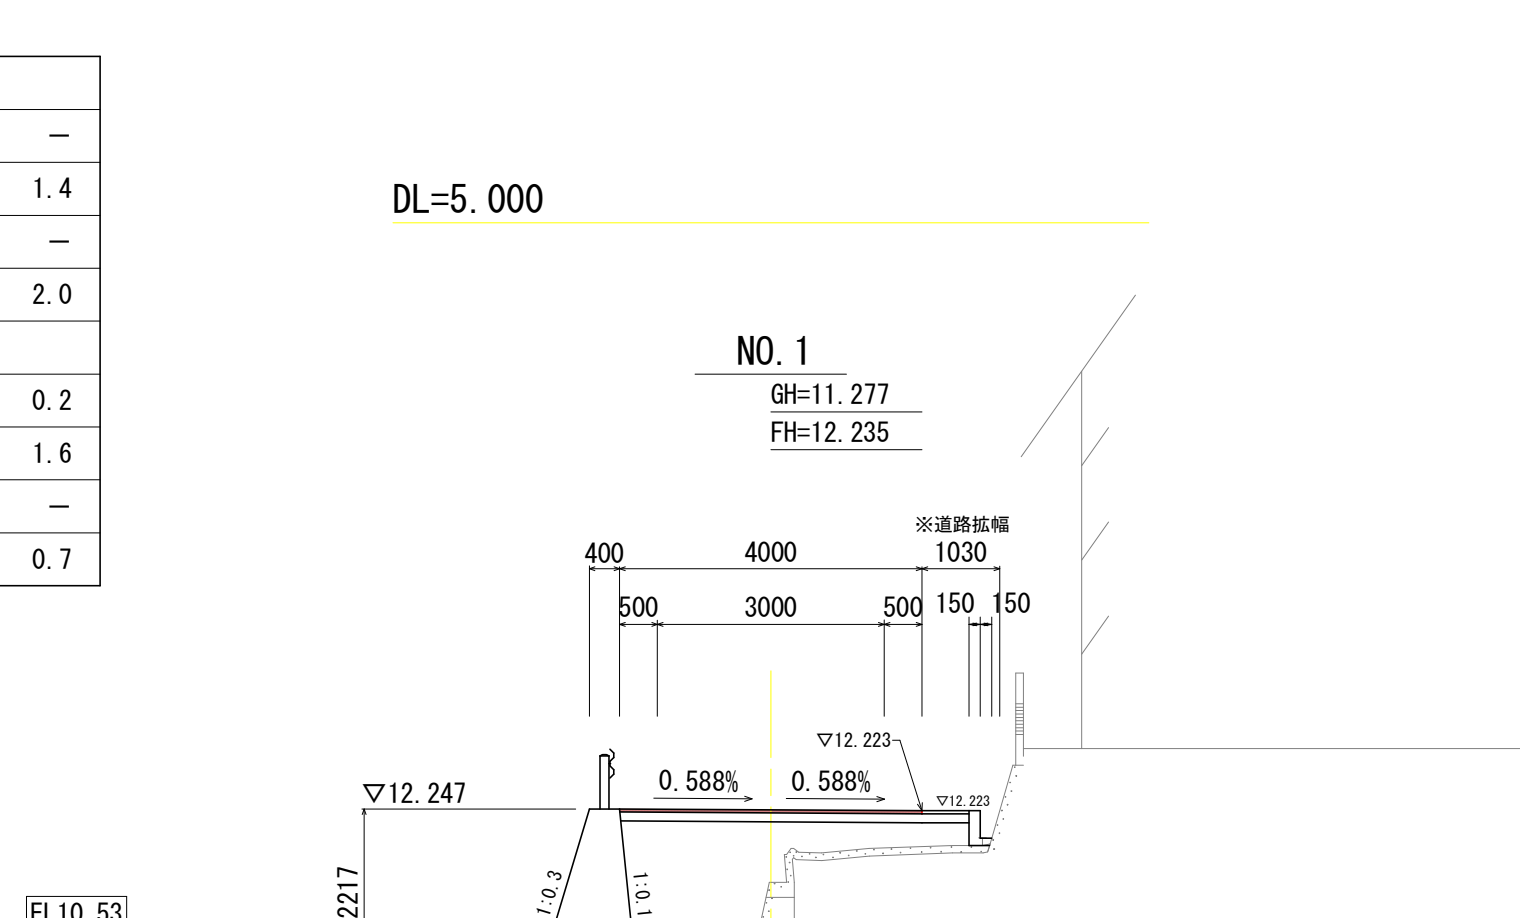


当初設計図面

工事名	R 8 阿 耕 中山間 那賀川西部 上大野 1 農道舗装工事		
路線名等	那賀川西部地区		
工事箇所	阿南市上大野町		
図面名	横 断 面 図 (1)		
縮 尺	S=1:100	図面番号	5 / 12
会社名			
事業者名	徳島県阿南農林事務所		


DL=5. 000

横断面図(2)


NO. 3			
表土撤去 (t=200)	0.5	【路床部】	
表土復旧 (t=200)	0.2	盛土・埋戻 (B<1.0m)	0.8
床掘掘削 (土砂)	1.5	盛土・埋戻 (1.0≦B<2.5m)	—
構造物取壊し(無筋)	—	盛土・埋戻 (2.5≦B<4.0m)	—
構造物取壊し(鉄筋)	—	盛土・埋戻 (B<4.0m)	—
埋戻し (構造物周辺)	0.5	【路体部】	
埋戻し (B<1.0m)	—	盛土・埋戻 (B<1.0m)	—
埋戻し (1.0≦B<2.5m)	—	盛土・埋戻 (1.0≦B<2.5m)	—
埋戻し (2.5≦B<4.0m)	—	盛土・埋戻 (2.5≦B<4.0m)	—
基面整正 (土砂面)	1.8	耕 起	1.1

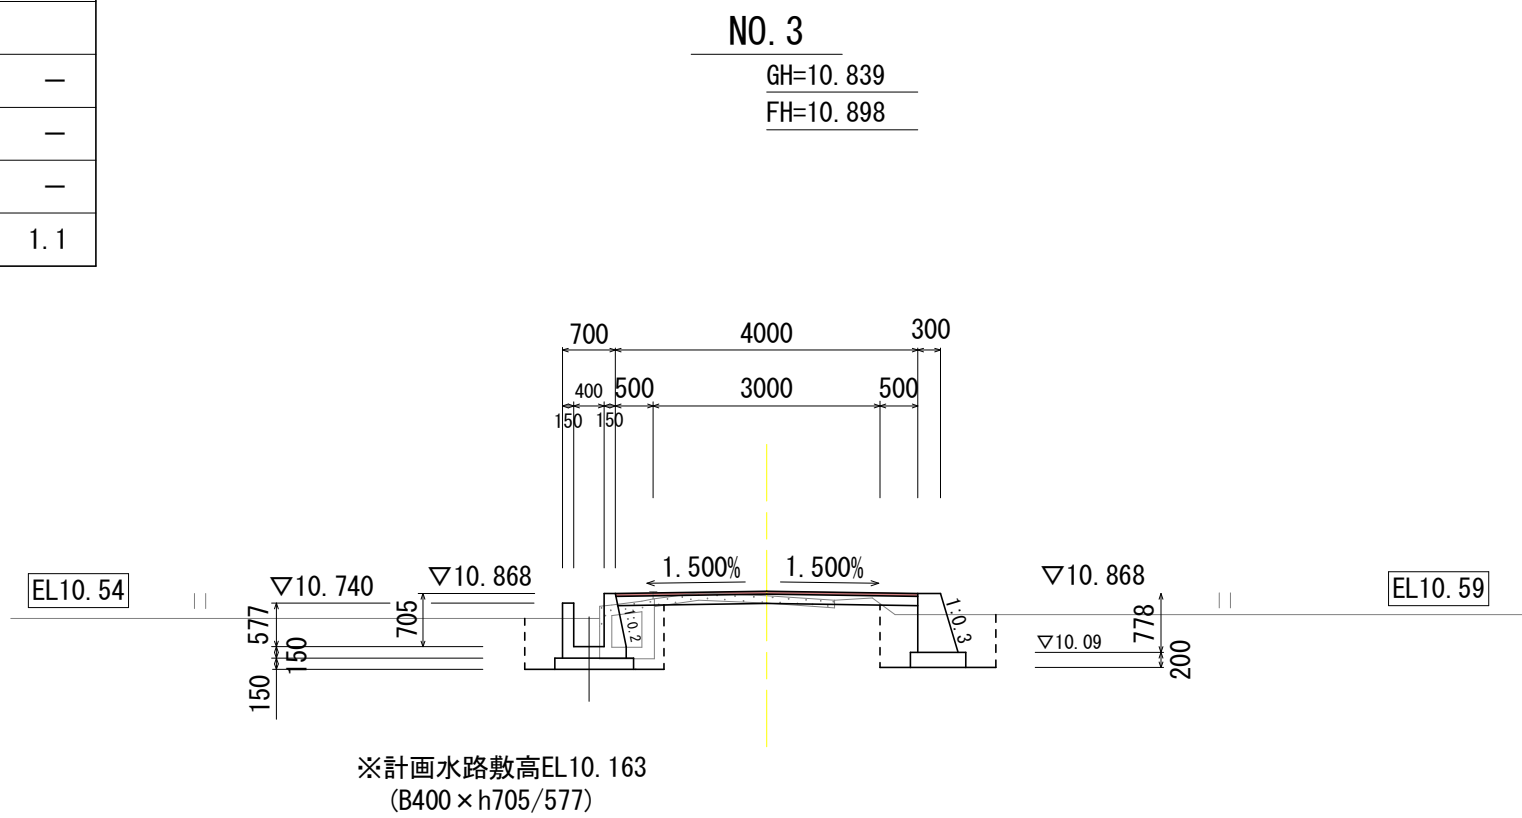


NO. 2+10.00			
表土撤去 (t=200)	0.5	【路床部】	
表土復旧 (t=200)	0.2	盛土・埋戻 (B<1.0m)	1.3
床掘掘削 (土砂)	2.1	盛土・埋戻 (1.0≦B<2.5m)	—
構造物取壊し(無筋)	—	盛土・埋戻 (2.5≦B<4.0m)	—
構造物取壊し(鉄筋)	—	盛土・埋戻 (B<4.0m)	0.3
埋戻し (構造物周辺)	0.5	【路体部】	
埋戻し (B<1.0m)	—	盛土・埋戻 (B<1.0m)	—
埋戻し (1.0≦B<2.5m)	—	盛土・埋戻 (1.0≦B<2.5m)	—
埋戻し (2.5≦B<4.0m)	—	盛土・埋戻 (2.5≦B<4.0m)	—
基面整正 (土砂面)	2.2	耕 起	1.2

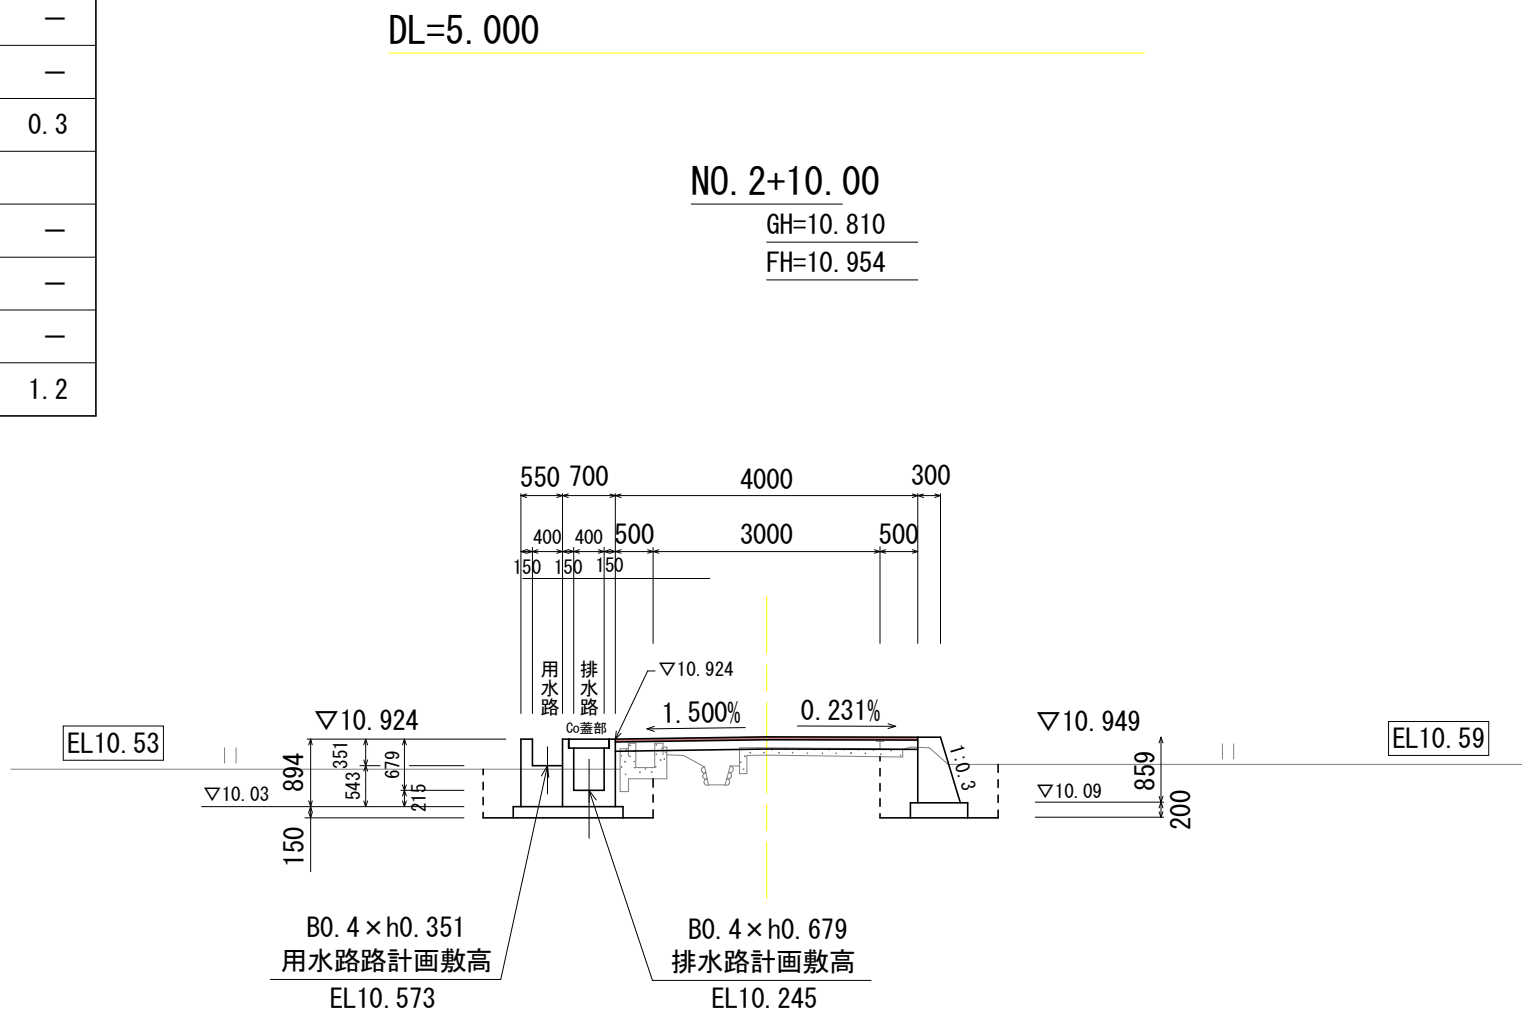


NO. 2			
表土撤去 (t=200)	0.7	【路床部】	
表土復旧 (t=200)	0.2	盛土・埋戻 (B<1.0m)	0.6
床掘掘削 (土砂)	1.9	盛土・埋戻 (1.0≦B<2.5m)	1.1
構造物取壊し(無筋)	—	盛土・埋戻 (2.5≦B<4.0m)	0.4
構造物取壊し(鉄筋)	—	盛土・埋戻 (B<4.0m)	0.4
埋戻し (構造物周辺)	0.5	【路体部】	
埋戻し (B<1.0m)	—	盛土・埋戻 (B<1.0m)	0.1
埋戻し (1.0≦B<2.5m)	—	盛土・埋戻 (1.0≦B<2.5m)	—
埋戻し (2.5≦B<4.0m)	—	盛土・埋戻 (2.5≦B<4.0m)	—
基面整正 (土砂面)	2.6	耕 起	1.1

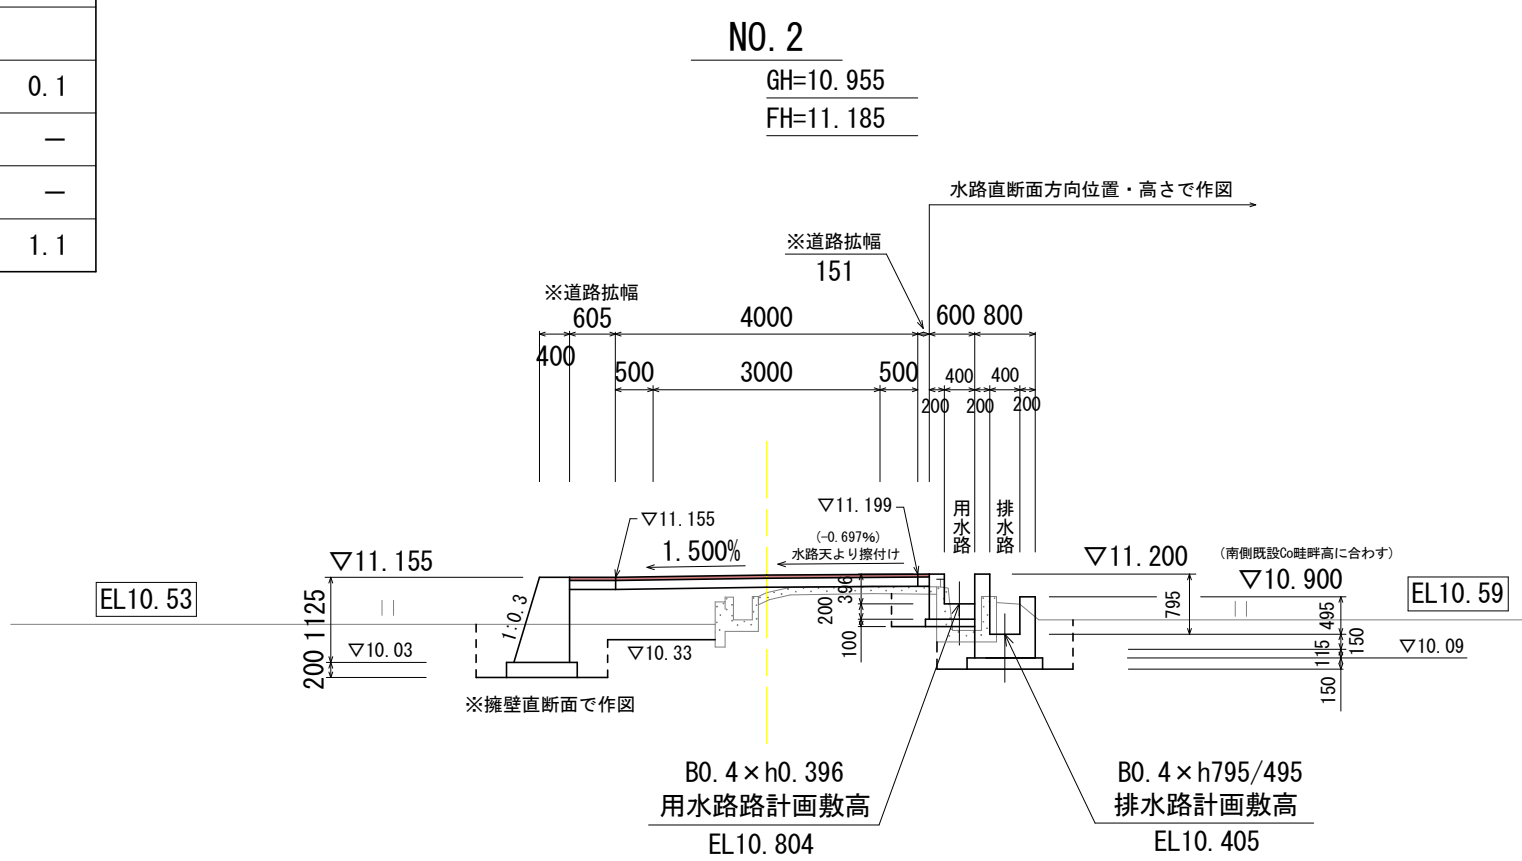


NO. 6			
表土撤去 (t=200)	0.5	【路床部】	
表土復旧 (t=200)	0.2	盛土・埋戻 (B<1.0m)	1.0
床掘掘削 (土砂)	1.9	盛土・埋戻 (1.0≦B<2.5m)	0.2
構造物取壊し(無筋)	—	盛土・埋戻 (2.5≦B<4.0m)	—
構造物取壊し(鉄筋)	—	盛土・埋戻 (B<4.0m)	—
埋戻し (構造物周辺)	0.5	【路体部】	
埋戻し (B<1.0m)	—	盛土・埋戻 (B<1.0m)	—
埋戻し (1.0≦B<2.5m)	—	盛土・埋戻 (1.0≦B<2.5m)	—
埋戻し (2.5≦B<4.0m)	—	盛土・埋戻 (2.5≦B<4.0m)	—
基面整正 (土砂面)	1.7	耕 起	1.2

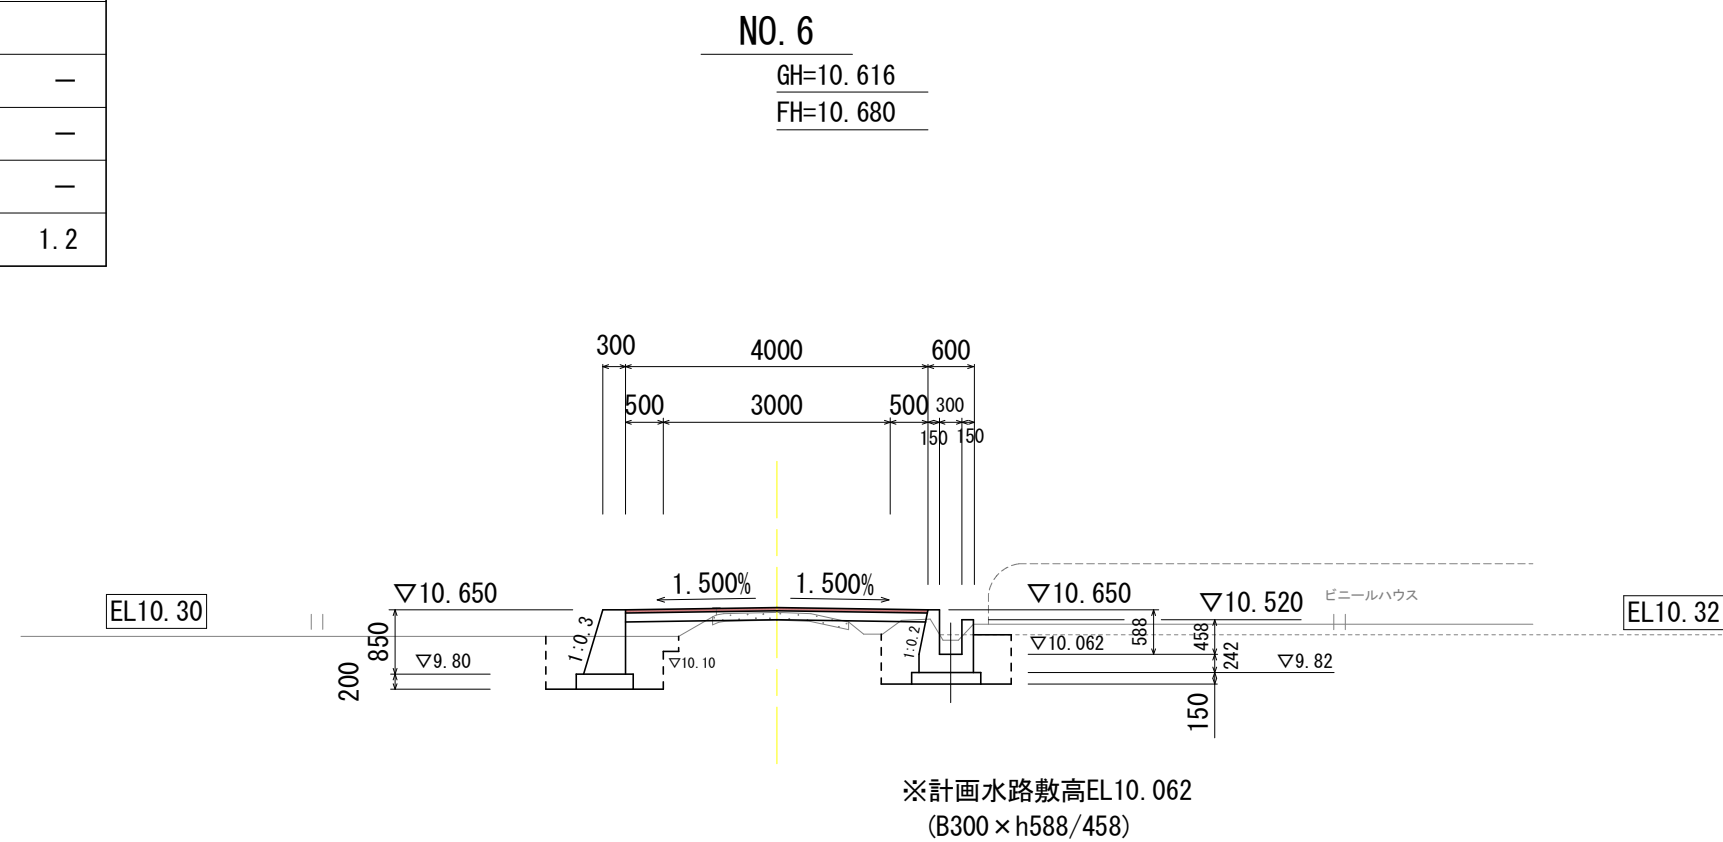

NO. 5			
表土撤去 (t=200)	0.3	【路床部】	
表土復旧 (t=200)	0.2	盛土・埋戻 (B<1.0m)	0.9
床掘掘削 (土砂)	2.2	盛土・埋戻 (1.0≦B<2.5m)	—
構造物取壊し(無筋)	—	盛土・埋戻 (2.5≦B<4.0m)	—
構造物取壊し(鉄筋)	—	盛土・埋戻 (B<4.0m)	—
埋戻し (構造物周辺)	0.5	【路体部】	
埋戻し (B<1.0m)	—	盛土・埋戻 (B<1.0m)	—
埋戻し (1.0≦B<2.5m)	—	盛土・埋戻 (1.0≦B<2.5m)	—
埋戻し (2.5≦B<4.0m)	—	盛土・埋戻 (2.5≦B<4.0m)	—
基面整正 (土砂面)	1.7	耕 起	1.1

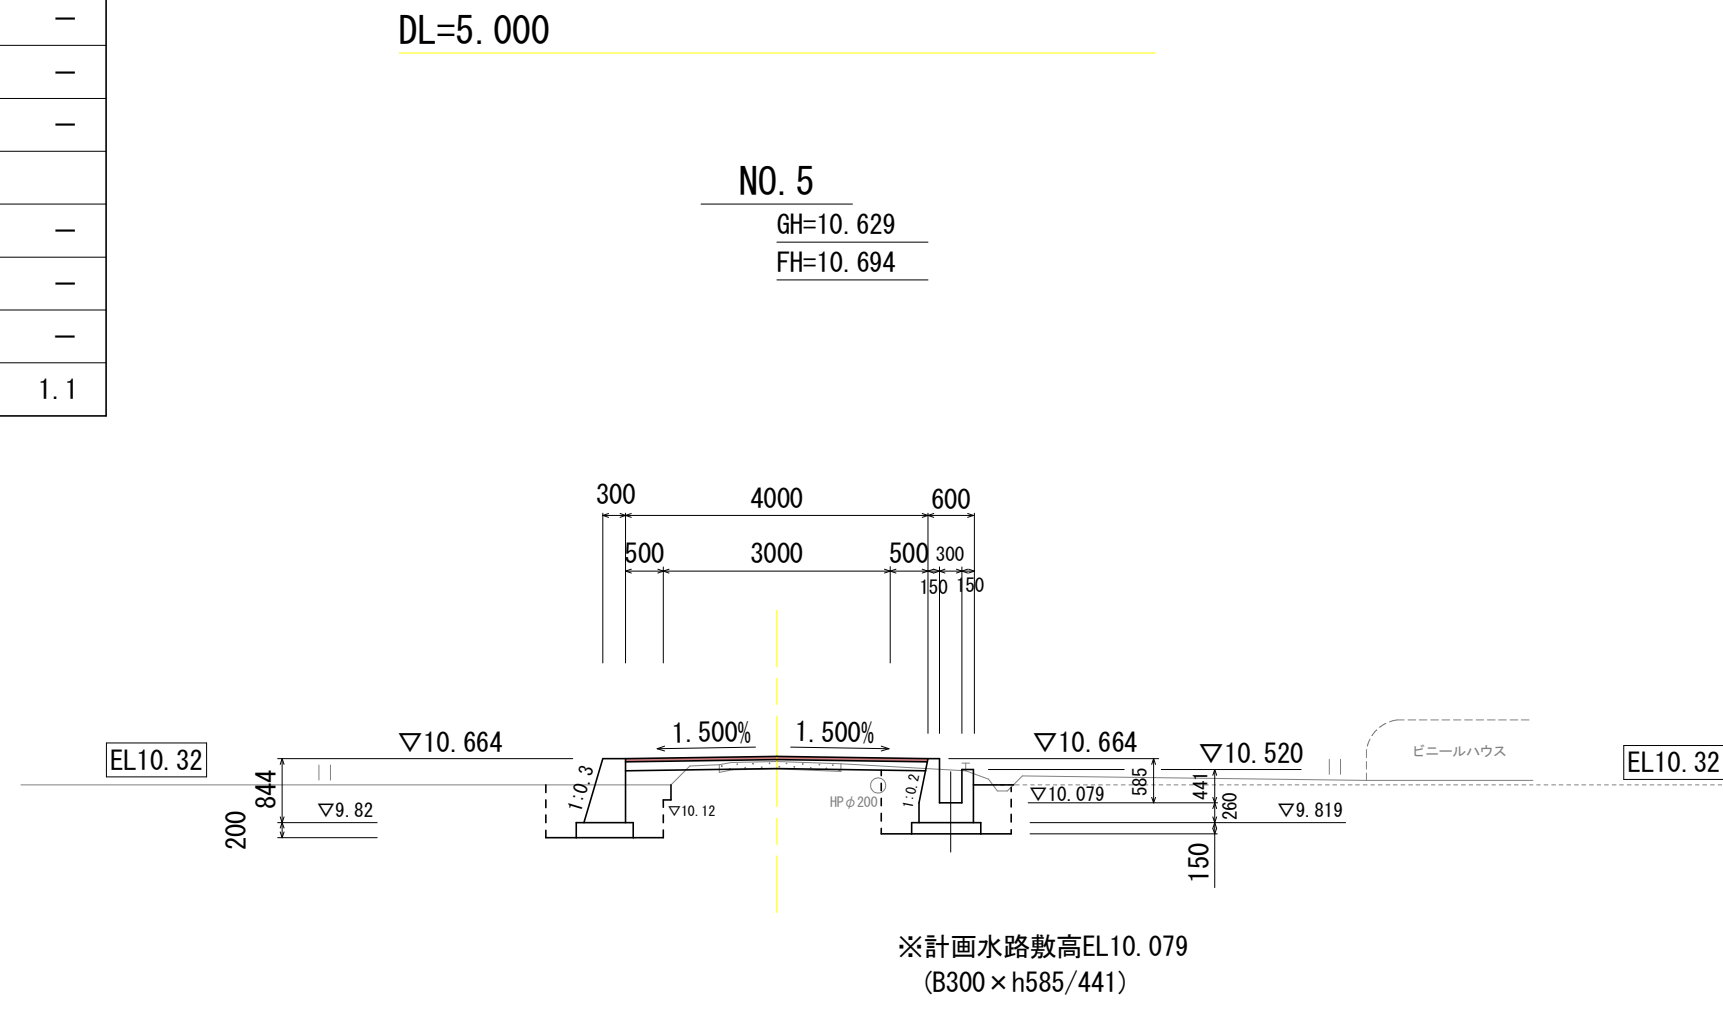

NO. 4			
表土撤去 (t=200)	0.4	【路床部】	
表土復旧 (t=200)	0.2	盛土・埋戻 (B<1.0m)	1.1
床掘掘削 (土砂)	2.0	盛土・埋戻 (1.0≦B<2.5m)	0.1
構造物取壊し(無筋)	—	盛土・埋戻 (2.5≦B<4.0m)	—
構造物取壊し(鉄筋)	—	盛土・埋戻 (B<4.0m)	—
埋戻し (構造物周辺)	0.5	【路体部】	
埋戻し (B<1.0m)	—	盛土・埋戻 (B<1.0m)	—
埋戻し (1.0≦B<2.5m)	—	盛土・埋戻 (1.0≦B<2.5m)	—
埋戻し (2.5≦B<4.0m)	—	盛土・埋戻 (2.5≦B<4.0m)	—
基面整正 (土砂面)	1.7	耕 起	1.1

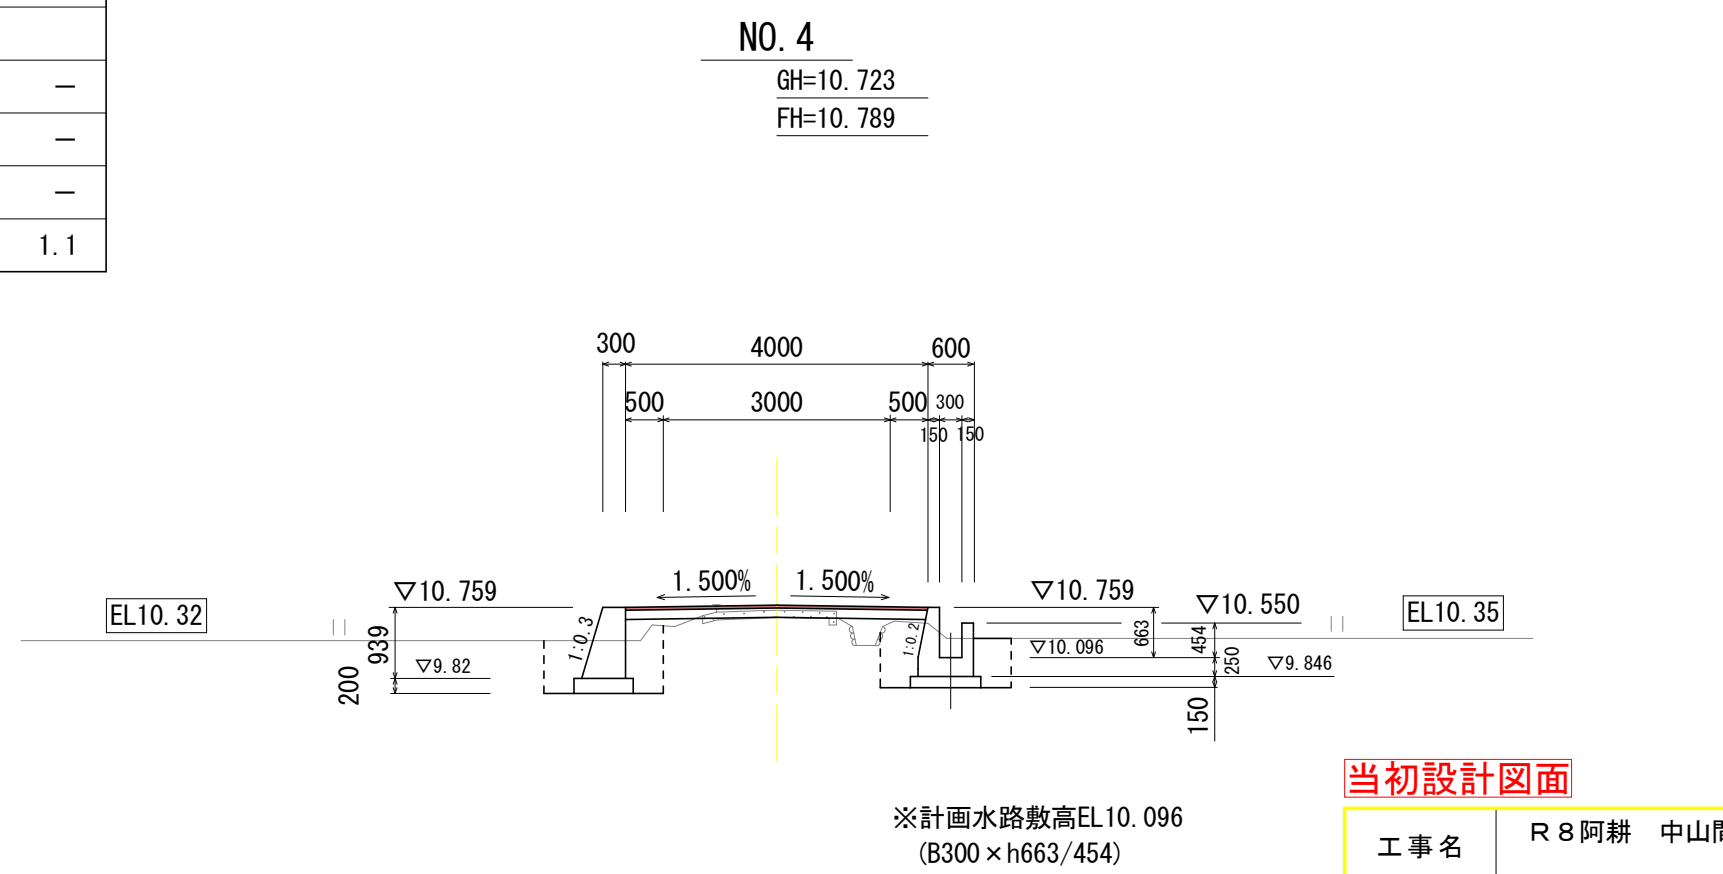


当初設計図面


工事名	R 8 阿耕 中山間 那賀川西部 上大野 1 農道舗装工事		
路線名等	那賀川西部地区		
工事箇所	阿南市上大野町		
図面名	横断面図 (2)		
縮 尺	S=1:100	図面番号	6 / 12
会社名			
事業者名	徳島県阿南農林事務所		

横断面図(3)



NO. 8			
表土撤去 (t=200)	0.7	【路床部】	
表土復旧 (t=200)	0.2	盛土・埋戻 (B<1.0m)	0.7
床掘掘削 (土砂)	1.7	盛土・埋戻 (1.0≦B<2.5m)	0.6
構造物取壊し(無筋)	－	盛土・埋戻 (2.5≦B<4.0m)	－
構造物取壊し(鉄筋)	－	盛土・埋戻 (B<4.0m)	－
埋戻し (構造物周辺)	0.5	【路体部】	
埋戻し (B<1.0m)	－	盛土・埋戻 (B<1.0m)	－
埋戻し (1.0≦B<2.5m)	－	盛土・埋戻 (1.0≦B<2.5m)	－
埋戻し (2.5≦B<4.0m)	－	盛土・埋戻 (2.5≦B<4.0m)	－
基面整正 (土砂面)	1.5	耕 起	1.3

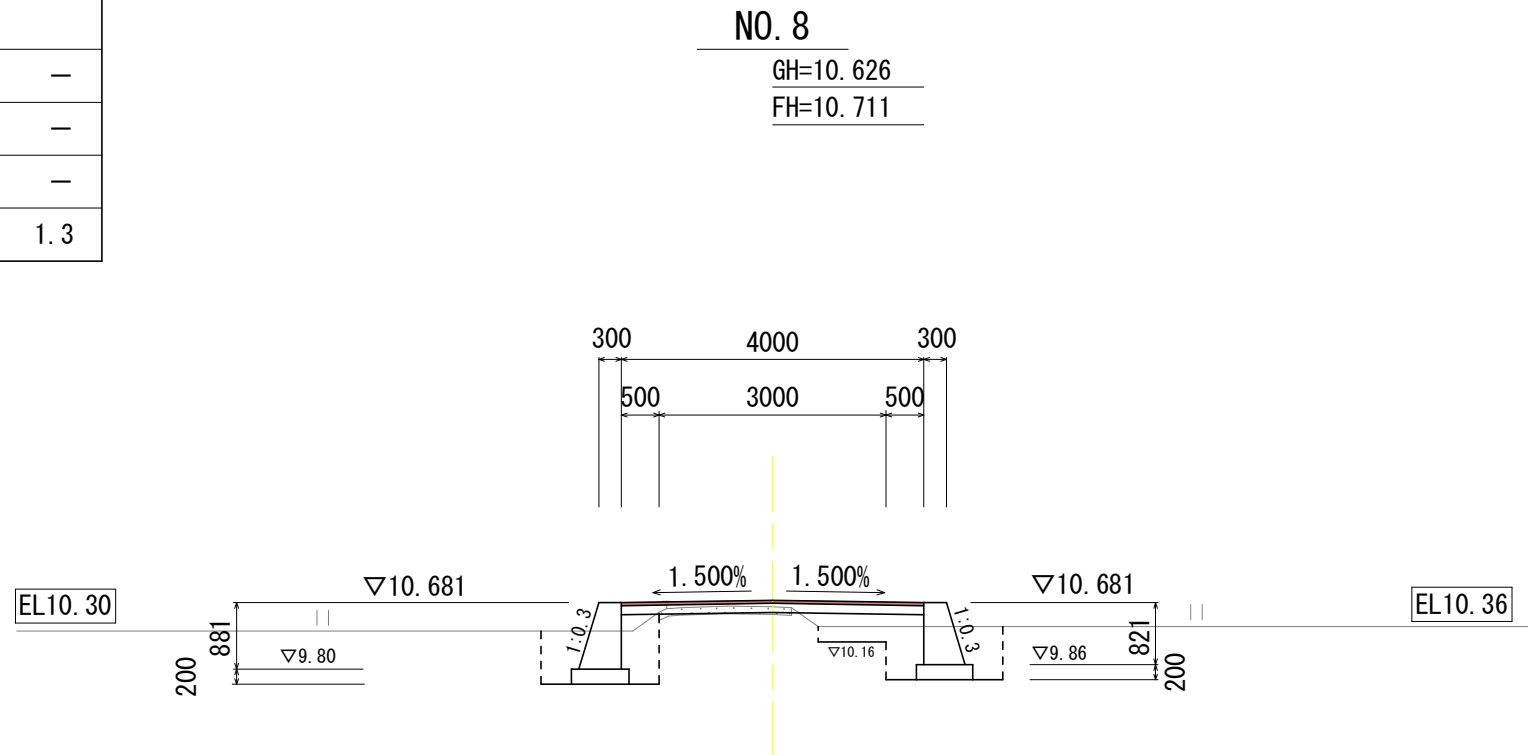

NO. 7			
表土撤去 (t=200)	0.8	【路床部】	
表土復旧 (t=200)	0.2	盛土・埋戻 (B<1.0m)	1.1
床掘掘削 (土砂)	1.5	盛土・埋戻 (1.0≦B<2.5m)	－
構造物取壊し(無筋)	－	盛土・埋戻 (2.5≦B<4.0m)	－
構造物取壊し(鉄筋)	－	盛土・埋戻 (B<4.0m)	－
埋戻し (構造物周辺)	0.5	【路体部】	
埋戻し (B<1.0m)	－	盛土・埋戻 (B<1.0m)	－
埋戻し (1.0≦B<2.5m)	－	盛土・埋戻 (1.0≦B<2.5m)	－
埋戻し (2.5≦B<4.0m)	－	盛土・埋戻 (2.5≦B<4.0m)	－
基面整正 (土砂面)	1.5	耕 起	1.3

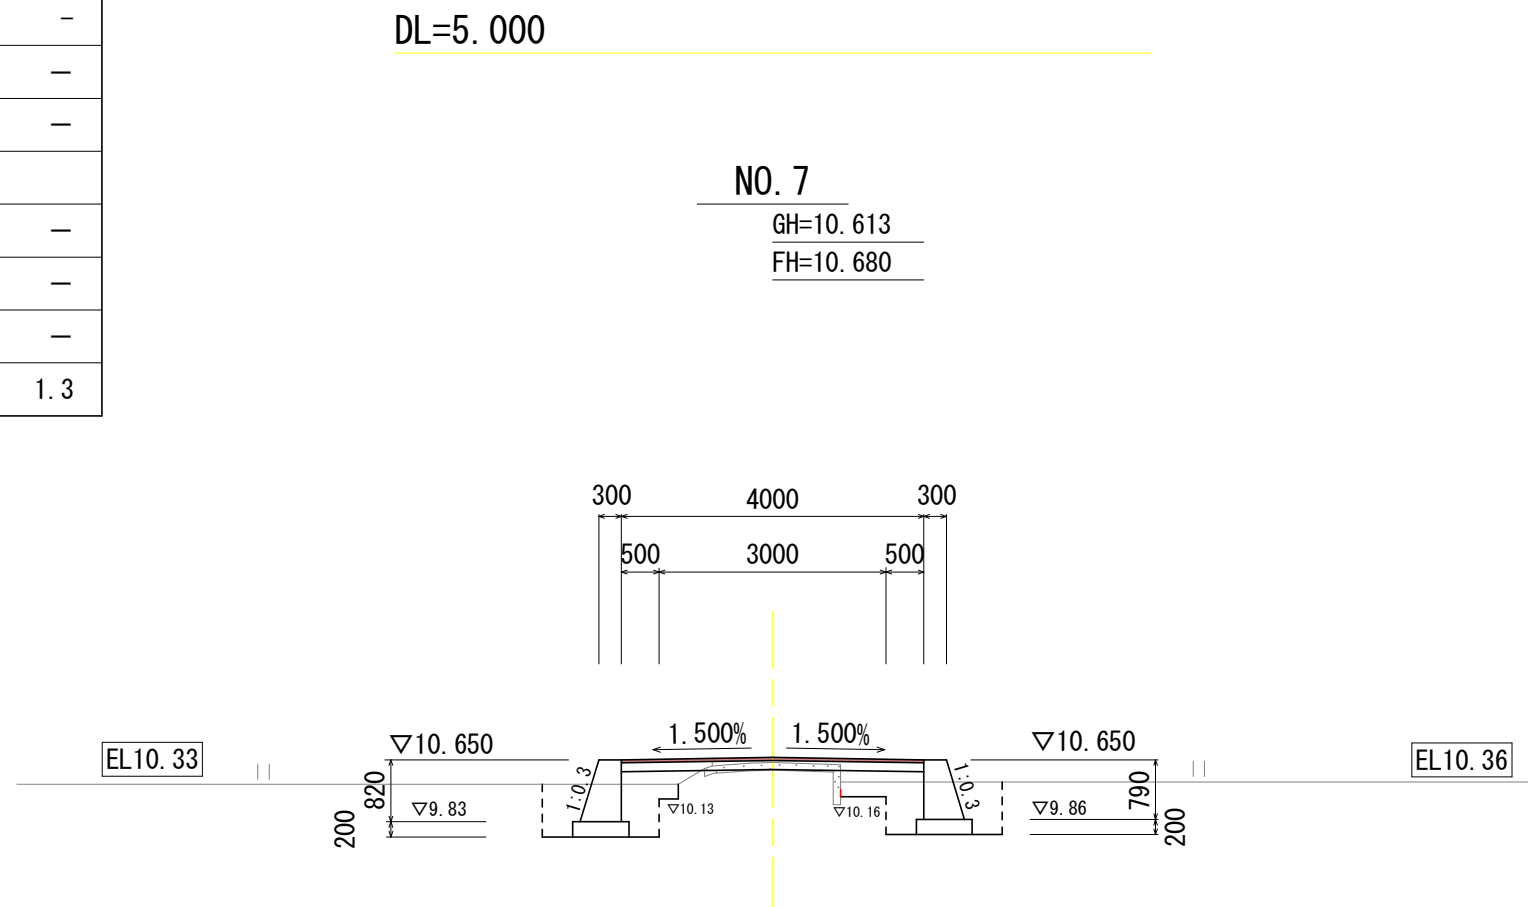

NO. 6+10.00			
表土撤去 (t=200)	0.3	【路床部】	
表土復旧 (t=200)	0.2	盛土・埋戻 (B<1.0m)	0.9
床掘掘削 (土砂)	2.0	盛土・埋戻 (1.0≦B<2.5m)	－
構造物取壊し(無筋)	－	盛土・埋戻 (2.5≦B<4.0m)	－
構造物取壊し(鉄筋)	－	盛土・埋戻 (B<4.0m)	－
埋戻し (構造物周辺)	0.5	【路体部】	
埋戻し (B<1.0m)	－	盛土・埋戻 (B<1.0m)	－
埋戻し (1.0≦B<2.5m)	－	盛土・埋戻 (1.0≦B<2.5m)	－
埋戻し (2.5≦B<4.0m)	－	盛土・埋戻 (2.5≦B<4.0m)	－
基面整正 (土砂面)	1.7	耕 起	1.2

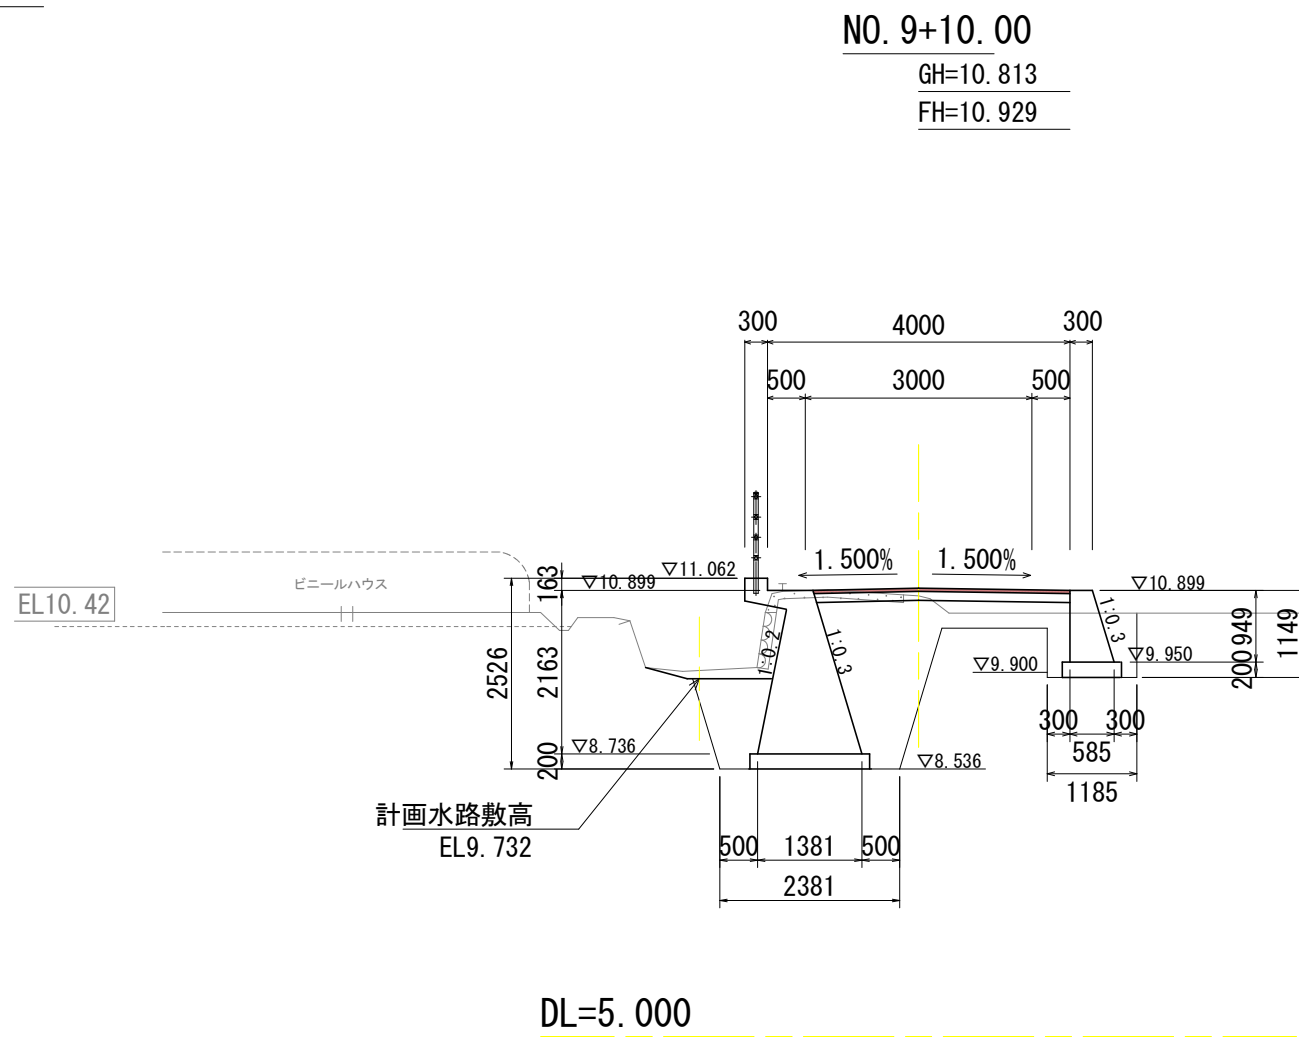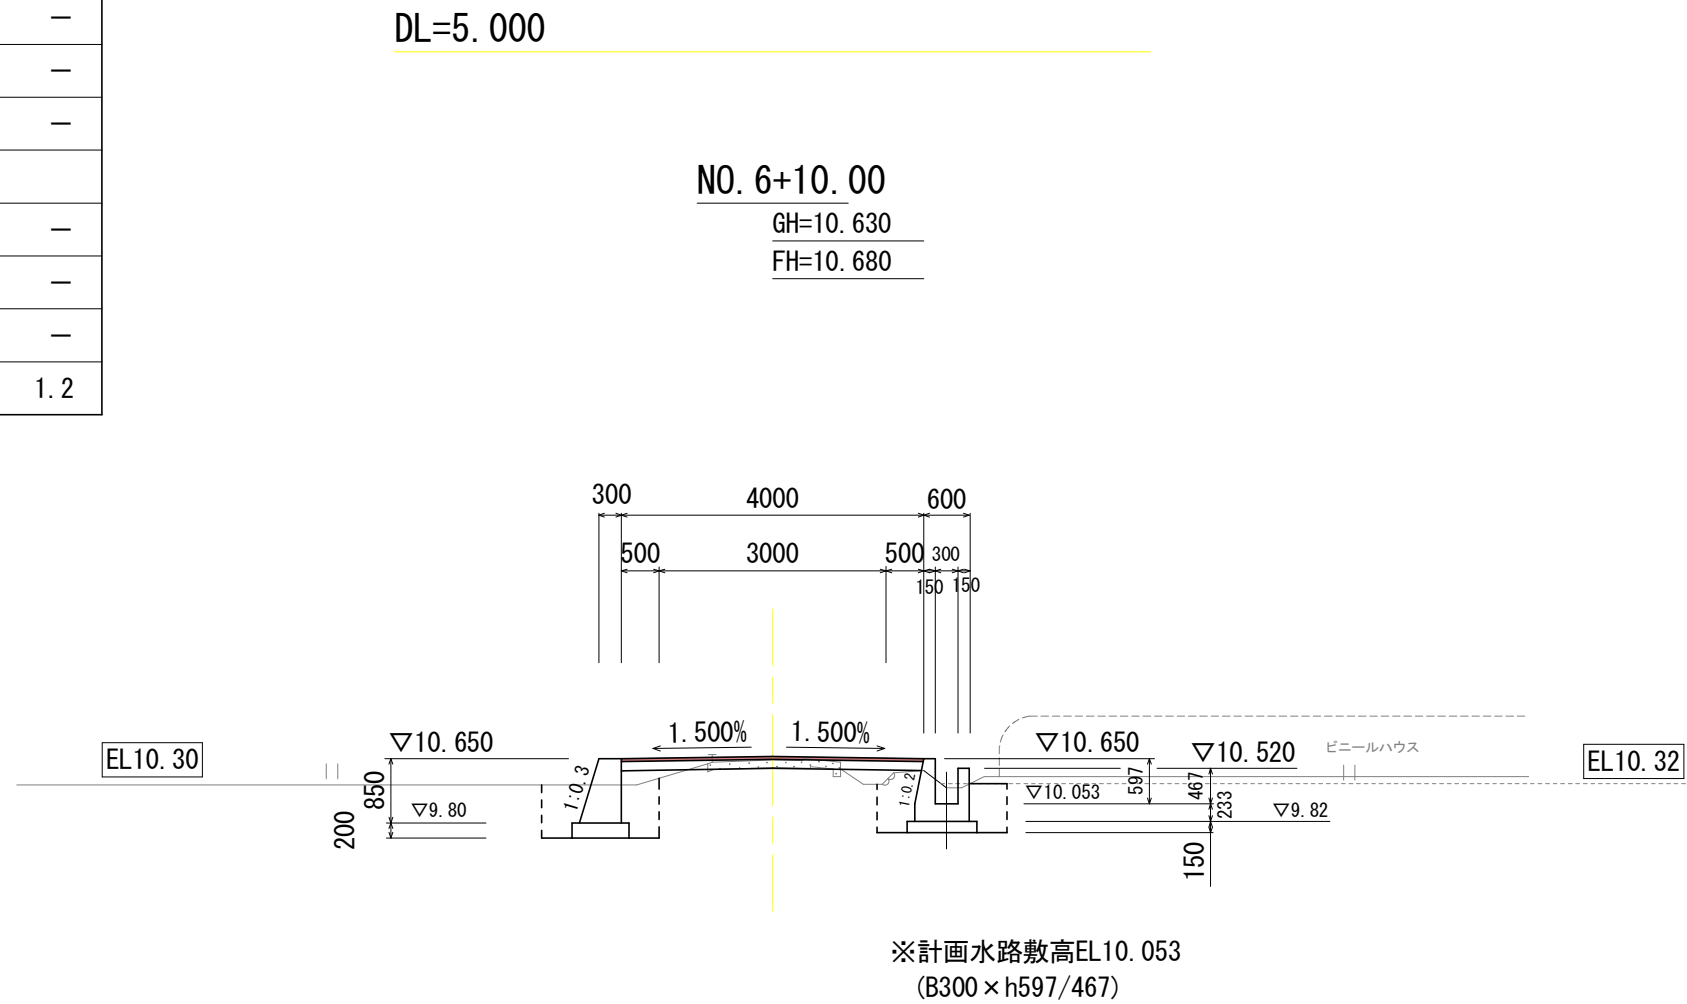


NO. 9+10.00			
表土撤去 (t=200)	0.7	m2	【路床部】
床掘掘削 (土砂)	5.9	m2	盛土・埋戻 (B<1.0m)
埋戻・盛土 (構造物周辺・堤防部)	0.7	m2	盛土・埋戻 (1.0≦B<2.5m)
埋戻・盛土 (構造物周辺・路床部)	1.2	m2	盛土・埋戻 (2.5≦B<4.0m)
埋戻・盛土 (B<1.0m)	0.4	m2	盛土・埋戻 (B≧4.0m)
表土復旧 (t=200)	0.1	m2	【路体部】
石礫除去	0.5	m	盛土・埋戻 (B<1.0m)
耕起	0.5	m	盛土・埋戻 (1.0≦B<2.5m)
基面整正 (土砂面)	2.4	m	盛土・埋戻 (2.5≦B<4.0m)
整形工 (荒仕上げ)	3.2	m	盛土・埋戻 (B≧4.0m)

※ 撤去・取壊しについては、別途計上


NO. 9			
表土撤去 (t=200)	0.5	m2	【路床部】
床掘掘削 (土砂)	5.8	m2	盛土・埋戻 (B<1.0m)
埋戻・盛土 (構造物周辺・堤防部)	0.7	m2	盛土・埋戻 (1.0≦B<2.5m)
埋戻・盛土 (構造物周辺・路床部)	1.2	m2	盛土・埋戻 (2.5≦B<4.0m)
埋戻・盛土 (B<1.0m)	0.4	m2	盛土・埋戻 (B≧4.0m)
表土復旧 (t=200)	0.1	m2	【路体部】
石礫除去	0.5	m	盛土・埋戻 (B<1.0m)
耕起	0.5	m	盛土・埋戻 (1.0≦B<2.5m)
基面整正 (土砂面)	2.3	m	盛土・埋戻 (2.5≦B<4.0m)
整形工 (荒仕上げ)	3.1	m	盛土・埋戻 (B≧4.0m)

※ 撤去・取壊しについては、別途計上

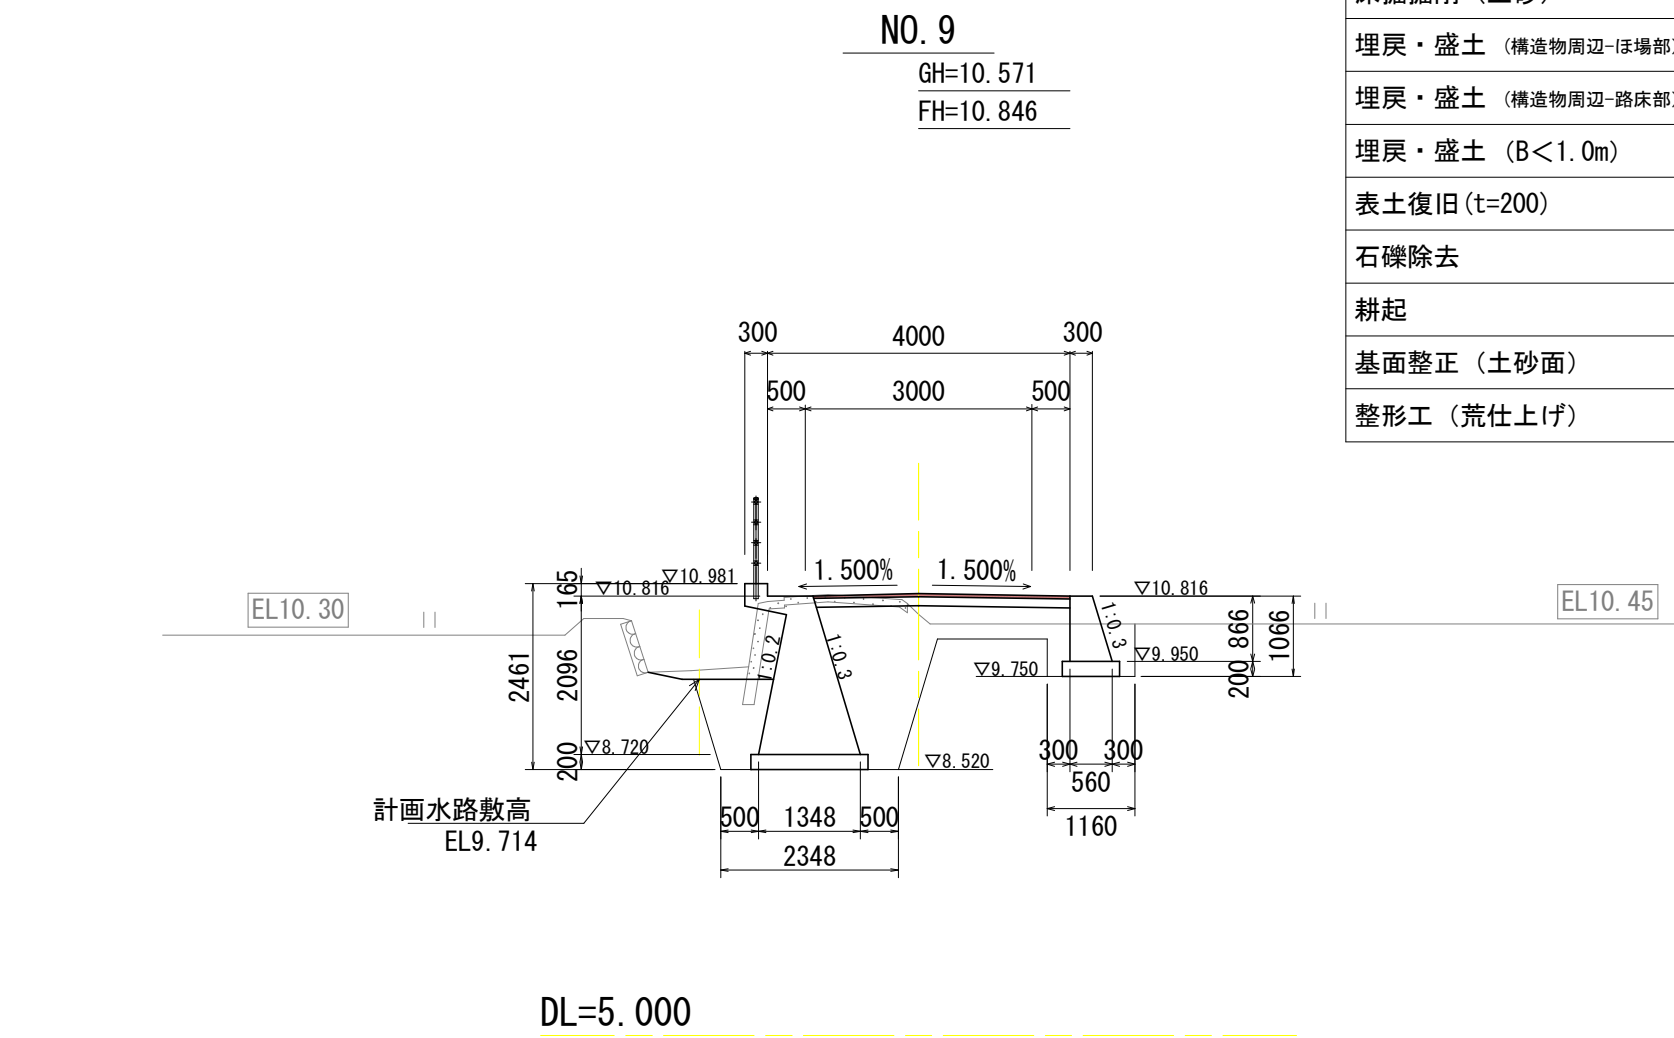

NO. 8+3.00			
表土撤去 (t=200)	0.7	m2	【路床部】
床掘掘削 (土砂)	1.3	m2	盛土・埋戻 (B<1.0m)
埋戻・盛土 (構造物周辺・堤防部)	0.3	m2	盛土・埋戻 (1.0≦B<2.5m)
埋戻・盛土 (構造物周辺・路床部)	0.4	m2	盛土・埋戻 (2.5≦B<4.0m)
埋戻・盛土 (B<1.0m)	－	m2	盛土・埋戻 (B≧4.0m)
表土復旧 (t=200)	0.2	m2	【路体部】
石礫除去	0.9	m	盛土・埋戻 (B<1.0m)
耕起	0.9	m	盛土・埋戻 (1.0≦B<2.5m)
基面整正 (土砂面)	1.5	m	盛土・埋戻 (2.5≦B<4.0m)
整形工 (荒仕上げ)	－	m	盛土・埋戻 (B≧4.0m)

※ 撤去・取壊しについては、別途計上

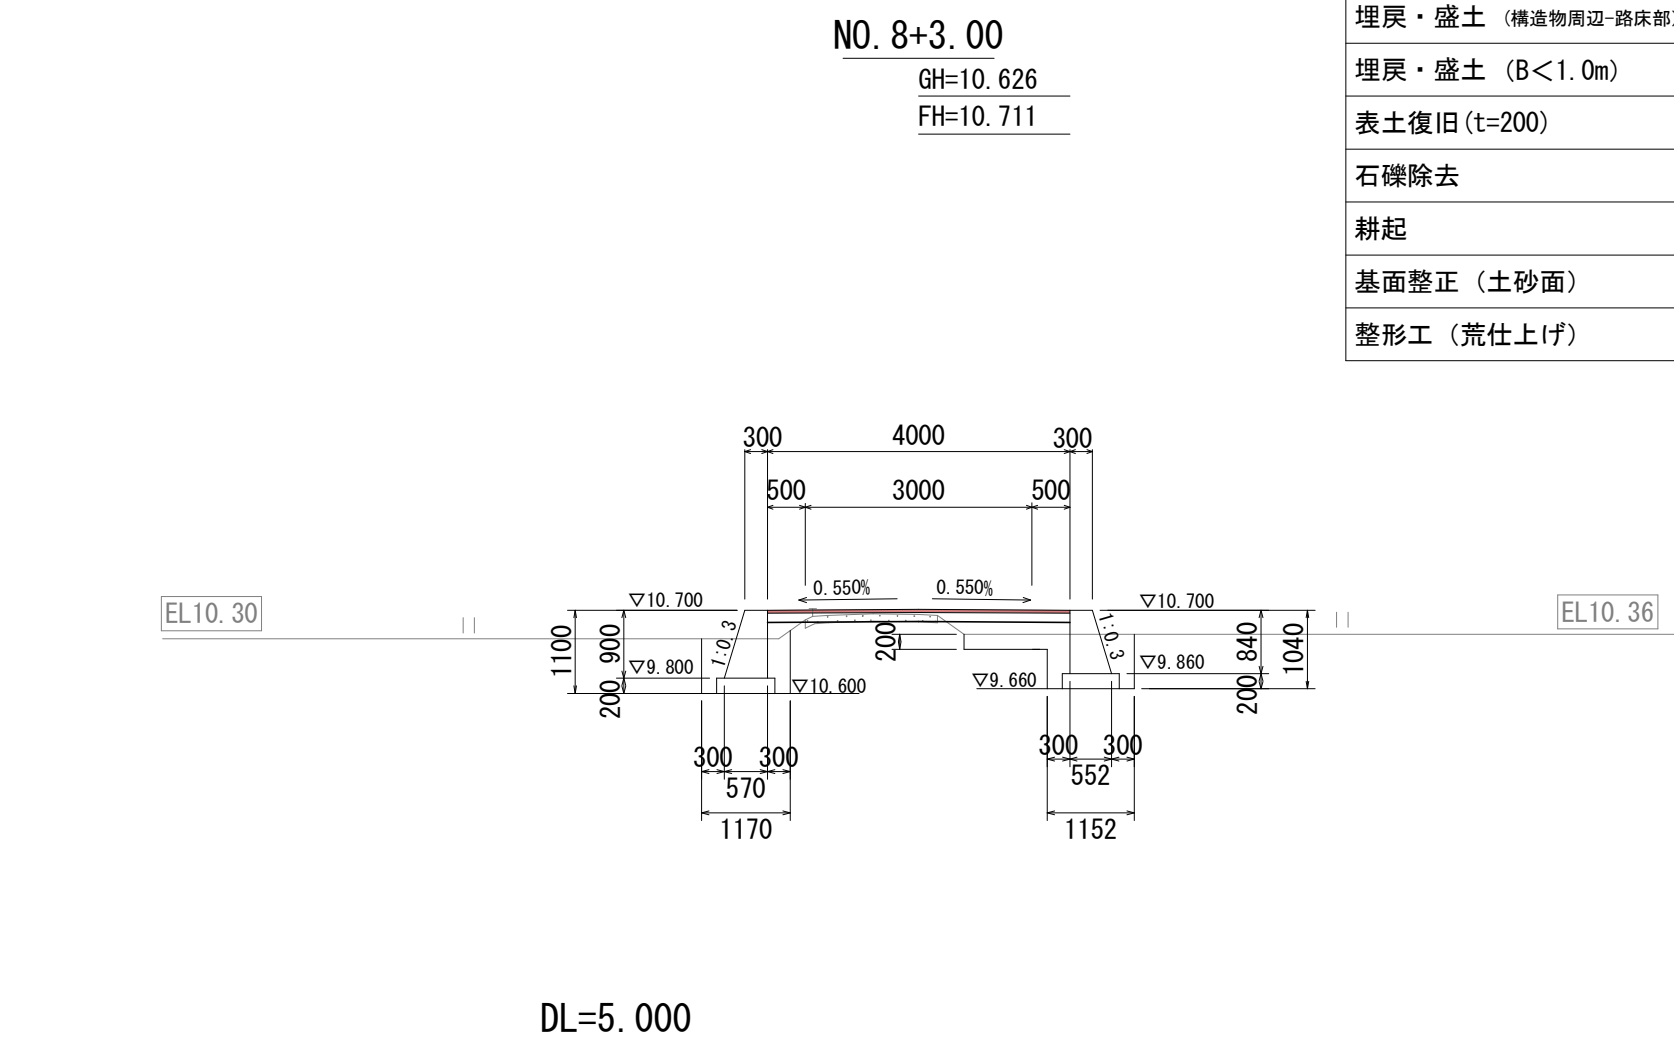

当初設計図面


工事名	R 8 阿耕 中山間 那賀川西部 上大野 1 農道舗装工事		
路線名等	那賀川西部地区		
工事箇所	阿南市上大野町		
図面名	横 断 面 図 (3)		
縮 尺	S=1:100	図面番号	7 / 12
会社名			
事業者名	徳島県阿南農林事務所		

横断面図(4)

NO. 11

表土撤去 (t=200)	0.6 m ²	【路床部】	
床掘撤削 (土砂)	1.5 m ²	盛土・埋戻 (B<1.0m)	0.3 m ²
埋戻・盛土 (構造物周辺・浮構部)	0.4 m ²	盛土・埋戻 (1.0≤B<2.5m)	— m ²
埋戻・盛土 (構造物周辺・路床部)	0.8 m ²	盛土・埋戻 (2.5≤B<4.0m)	— m ²
埋戻・盛土 (B<1.0m)	— m ²	盛土・埋戻 (B≥4.0m)	— m ²
表土復旧 (t=200)	0.2 m ²	【路体部】	
石確除去	1.0 m	盛土・埋戻 (B<1.0m)	— m ²
耕起	1.0 m	盛土・埋戻 (1.0≤B<2.5m)	— m ²
基面整正 (土砂面)	1.8 m	盛土・埋戻 (2.5≤B<4.0m)	— m ²
整形工 (荒仕上げ)	— m	盛土・埋戻 (B≥4.0m)	— m ²


※ 撤去・取壊しについては、別途計上

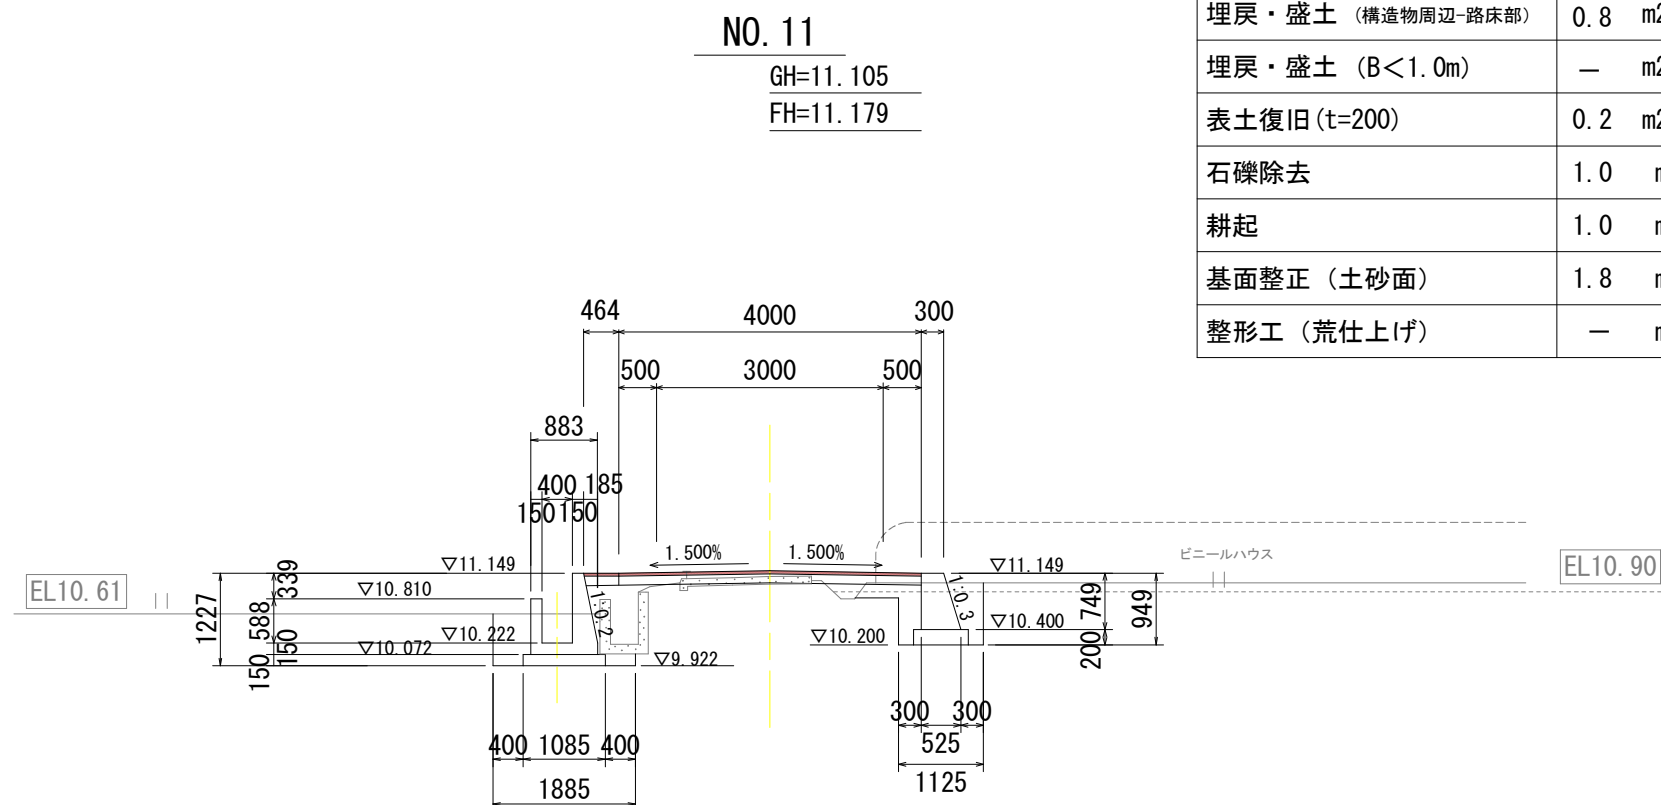

DL=5. 000

BC. 6 (NO. 10+11. 748)

GH=11.077
FH=11.110

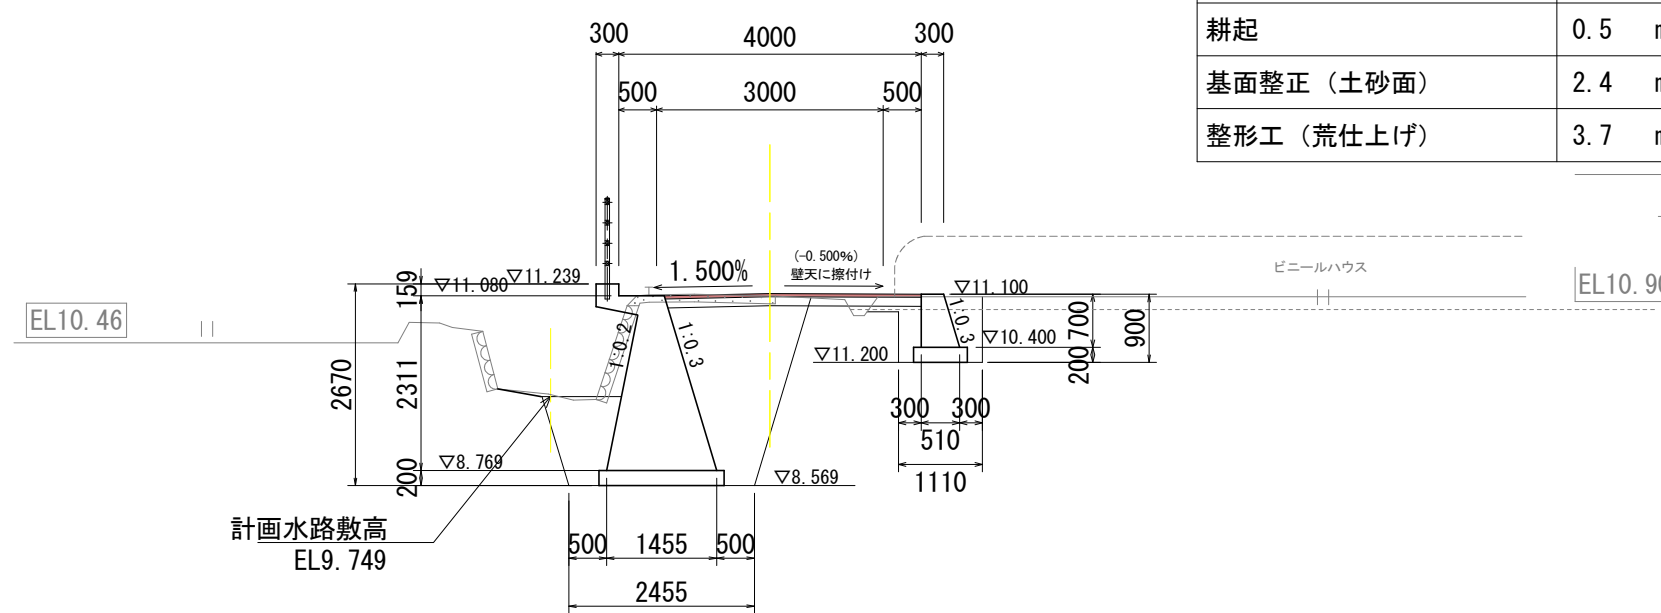


DL=5.000

NO. 10

表土撤去 (t=200)	0.7	m ²	【路床部】	
床掘掘削 (土砂)	5.9	m ²	盛土・埋戻 (B<1.0m)	0.7 m ²
埋戻・盛土 (構造物周辺・洋橋部)	0.7	m ²	盛土・埋戻 (1.0≤B<2.5m)	0.3 m ²
埋戻・盛土 (構造物周辺・路床部)	1.3	m ²	盛土・埋戻 (2.5≤B<4.0m)	1.0 m ²
埋戻・盛土 (B<1.0m)	0.4	m ²	盛土・埋戻 (B≥4.0m)	— m ²
表土復旧 (t=200)	0.1	m ²	【路体部】	
石礫除去	0.5	m	盛土・埋戻 (B<1.0m)	0.3 m ²
耕起	0.5	m	盛土・埋戻 (1.0≤B<2.5m)	— m ²
基面整正 (土砂面)	2.4	m	盛土・埋戻 (2.5≤B<4.0m)	— m ²
整形工 (荒仕上げ)	3.2	m	盛土・埋戻 (B≥4.0m)	— m ²

※ 撤去・取壊しについては、別途計上

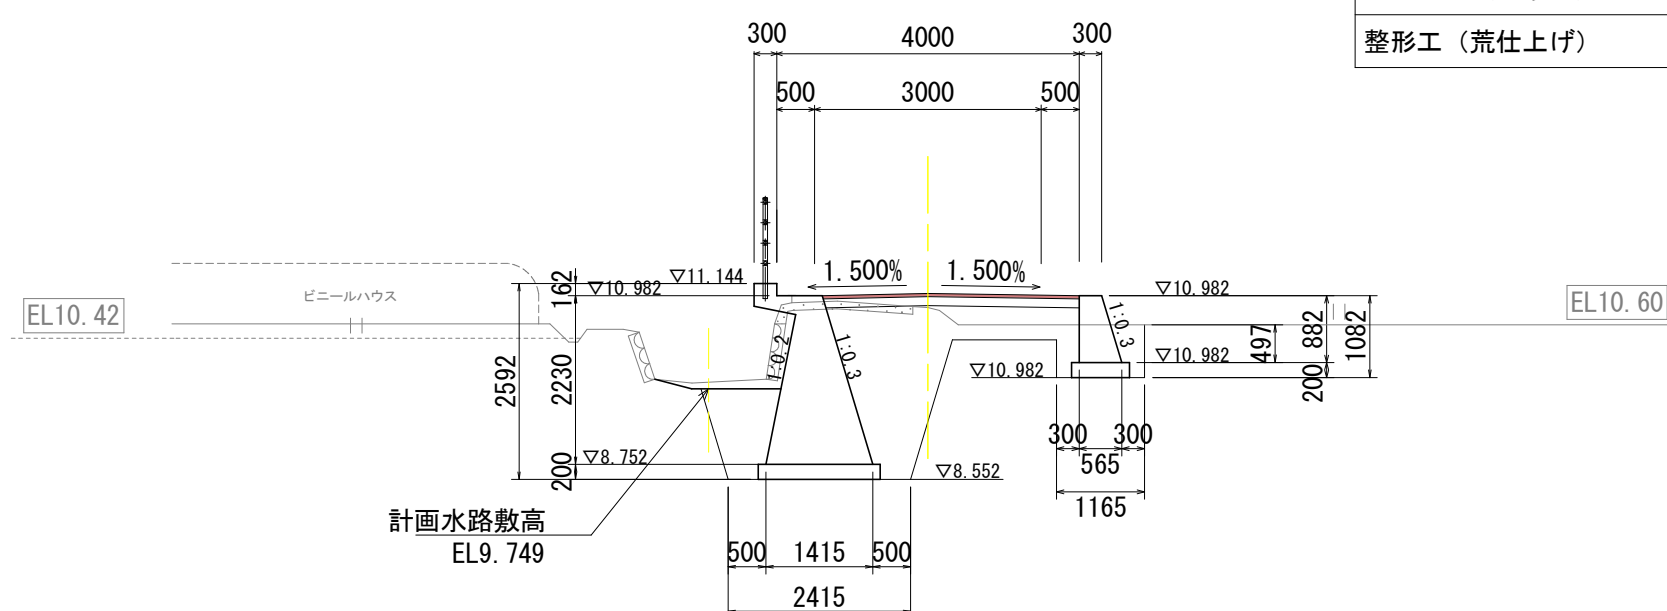


DL=5.000

NO. 13

表土撤去 (t=200)	0.8 m2	【路床部】	
床掘掘削 (土砂)	1.4 m2	盛土・埋戻 (B<1.0m)	0.2 m2
埋戻・盛土 (構造物周辺・路床部)	0.3 m2	盛土・埋戻 (1.0≤B<2.5m)	1.0 m2
埋戻・盛土 (構造物周辺・路床部)	0.6 m2	盛土・埋戻 (2.5≤B<4.0m)	0.4 m2
埋戻・盛土 (B<1.0m)	—	盛土・埋戻 (B≥4.0m)	— m2
表土復旧 (t=200)	0.1 m2	【路体部】	
石礫除去	0.8 m	盛土・埋戻 (B<1.0m)	— m2
精起	0.8 m	盛土・埋戻 (1.0≤B<2.5m)	— m2
基準面整正 (土砂面)	1.8 m	盛土・埋戻 (2.5≤B<4.0m)	— m2
整形工 (荒仕上り)	—	盛土・埋戻 (B≥4.0m)	— m2

※ 撤去・取壊しについては、別途計上

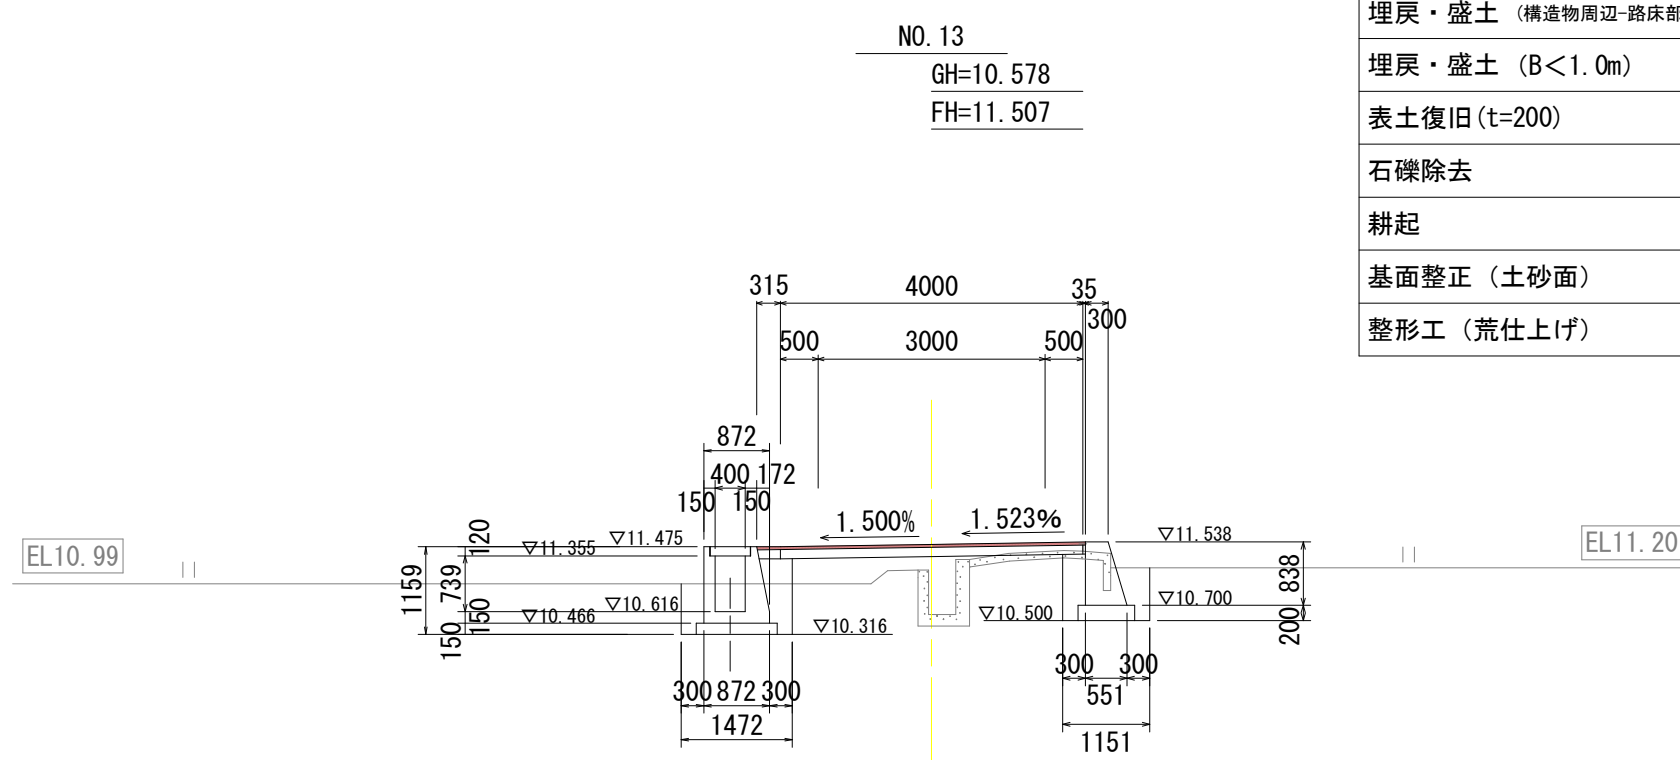


DL=5.000

SP. 7

表土撤去 (t=200)	1.2	m ²	【路床部】	
床掘掘削 (土砂)	1.5	m ²	盛土・埋戻 (B<1.0m)	0.4 m ²
埋戻・盛土 (構造物周辺・注填部)	0.3	m ²	盛土・埋戻 (1.0≤B<2.5m)	— m ²
埋戻・盛土 (構造物周辺・路床部)	0.6	m ²	盛土・埋戻 (2.5≤B<4.0m)	1.8 m ²
埋戻・盛土 (B<1.0m)	—	m ²	盛土・埋戻 (B≥4.0m)	0.4 m ²
表土復旧 (t=200)	0.1	m ²	【路体部】	
石確除去	0.8	m	盛土・埋戻 (B<1.0m)	— m ²
耕起	0.8	m	盛土・埋戻 (1.0≤B<2.5m)	— m ²
基面整正 (土砂面)	1.8	m	盛土・埋戻 (2.5≤B<4.0m)	— m ²
整形工 (荒仕上げ)	—	m	盛土・埋戻 (B≥4.0m)	— m ²

※ 撤去・取壊しについては、別途計上

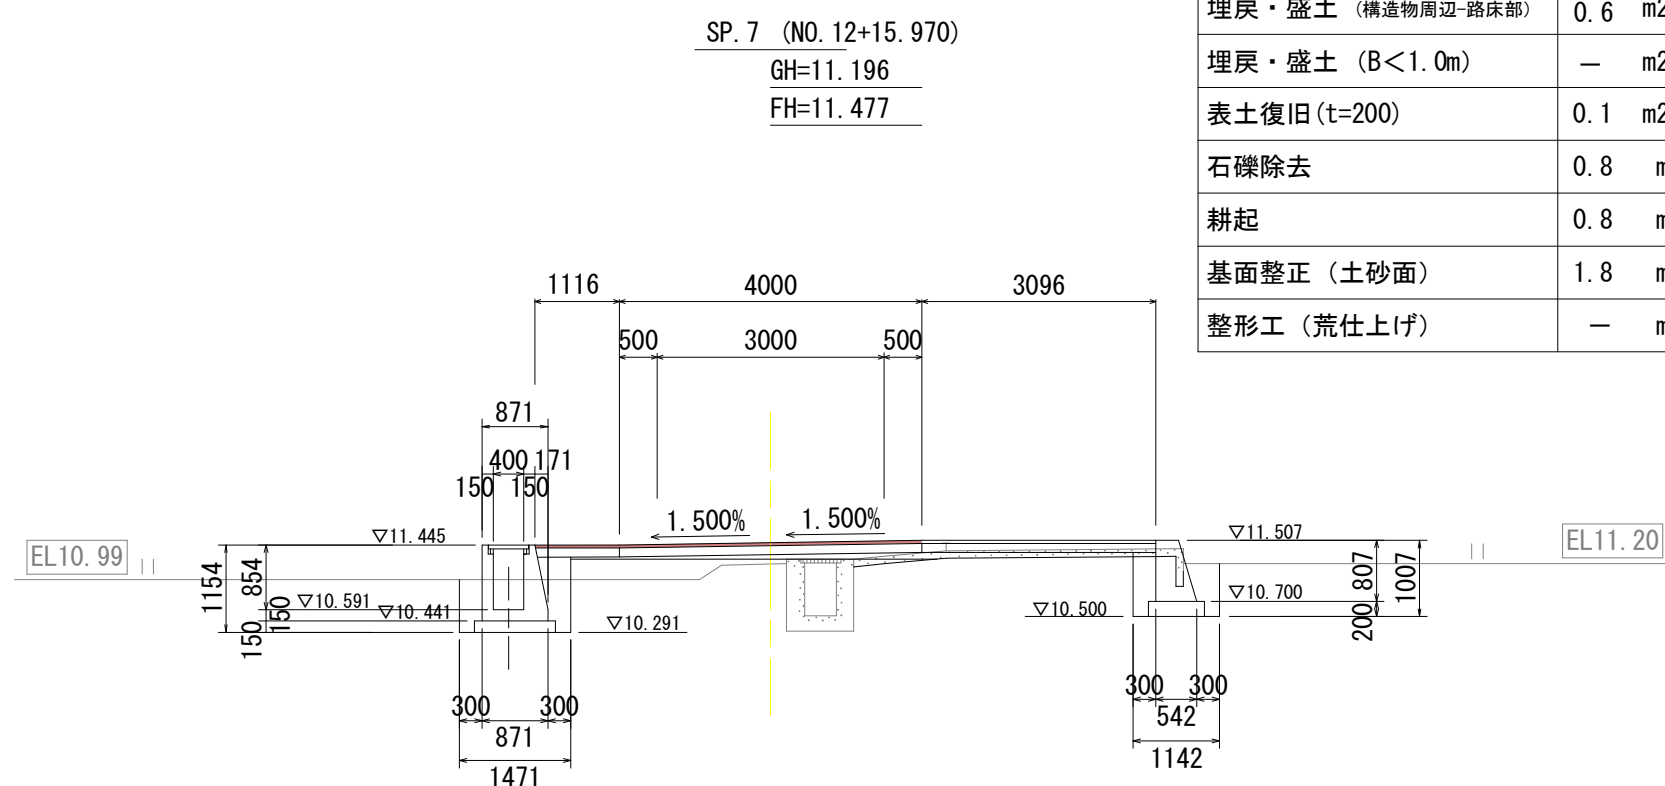


DL=5.000

NO. 12

表土撤去 (t=200)	0.6 m ²	【路床部】	
床掘掘削 (土砂)	1.7 m ²	盛土・埋戻 (B<1.0m)	0.6 m ²
埋戻・盛土 (構造物周辺・浮堀部)	0.3 m ²	盛土・埋戻 (1.0≤B<2.5m)	0.1 m ²
埋戻・盛土 (構造物周辺・路床部)	0.6 m ²	盛土・埋戻 (2.5≤B<4.0m)	0.3 m ²
埋戻・盛土 (B<1.0m)	— m ²	盛土・埋戻 (B≥4.0m)	— m ²
表土復旧 (t=200)	0.2 m ²	【路体部】	
石礫除去	0.8 m	盛土・埋戻 (B<1.0m)	— m ²
耕起	0.8 m	盛土・埋戻 (1.0≤B<2.5m)	— m ²
基面整正 (土砂面)	1.9 m	盛土・埋戻 (2.5≤B<4.0m)	— m ²
整形工 (荒仕上り)	— m	盛土・埋戻 (B≥4.0m)	— m ²

※ 撤去・取壊しについては、別途計上

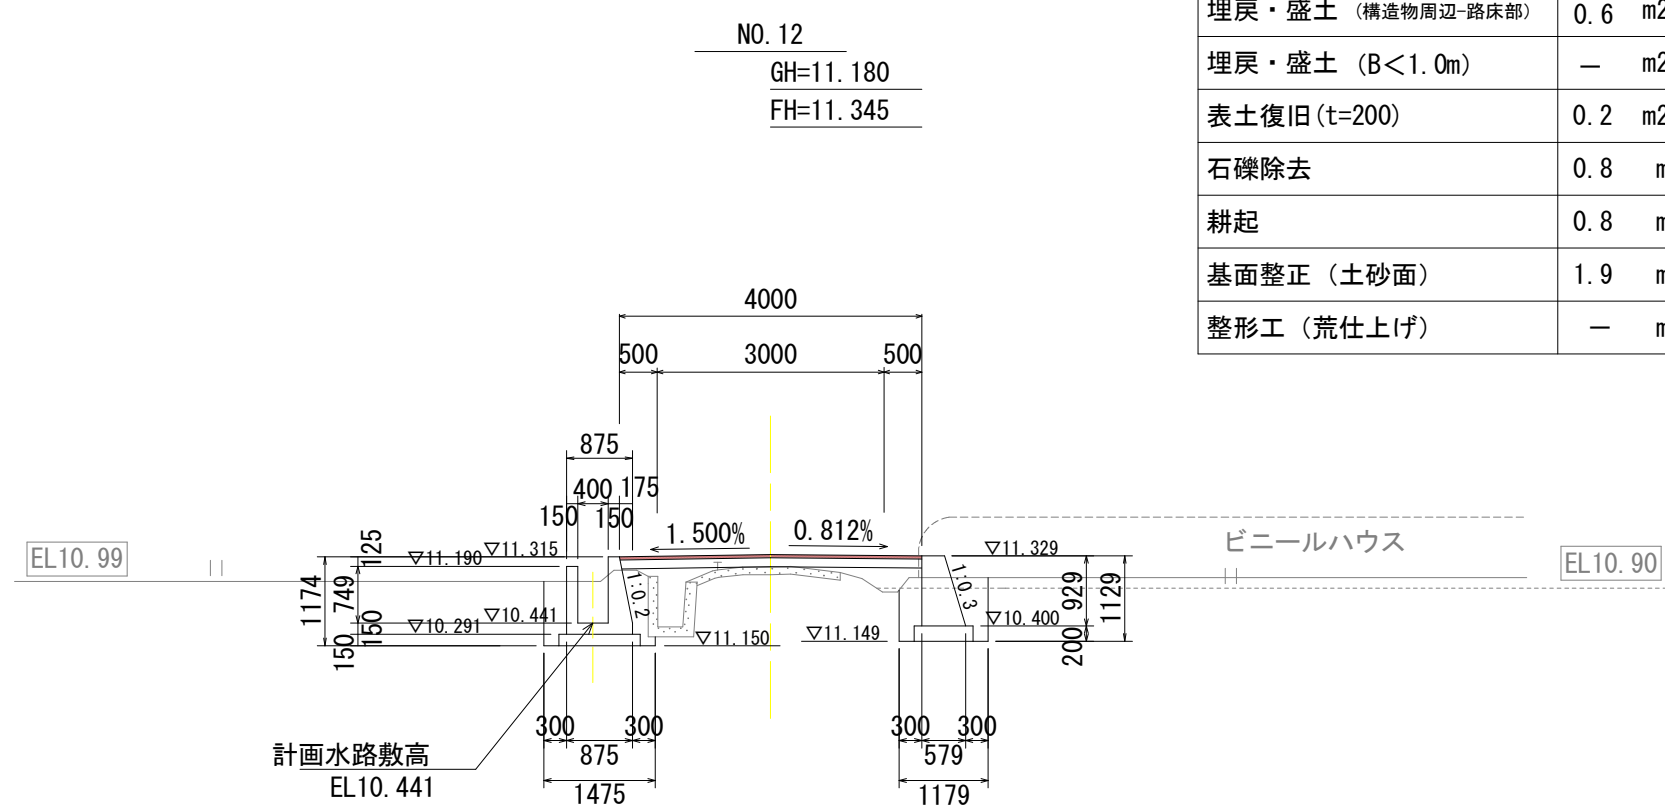


DL=5.000

当初設計図面

工事名	R 8 阿 耕 中 山 間 那 賀 川 西 部 上 大 野 農 道 舗 装 工 事		
路線名等	那 賀 川 西 部 地 区		
工事箇所	阿 南 市 上 大 野 町		
図面名	横断面図 (4)		
縮 尺	S=1:100	図面番号	8 / 12
会社名			
事業者名	徳島県阿南農林事務所		


横断面図(5)

NO. 16			
表土撤去 (t=200)	1.1 m2	路床盛土 (B<1.0m)	0.1 m2
表土復旧 (t=200)	0.3 m2	路床盛土 (1.0≦B<2.5m)	0.5 m2
石礫除去	1.3 m	路床盛土 (2.5≦B<4.0m)	-
耕 起	1.3 m	石積撤去	0.1 m
床掘掘削 (土砂)	1.5 m2	構造物取壊し(無筋)	-
埋戻し (構造物周辺)	1.1 m2	構造物取壊し(鉄筋)	-
基面整正 (土砂面)	1.5 m		

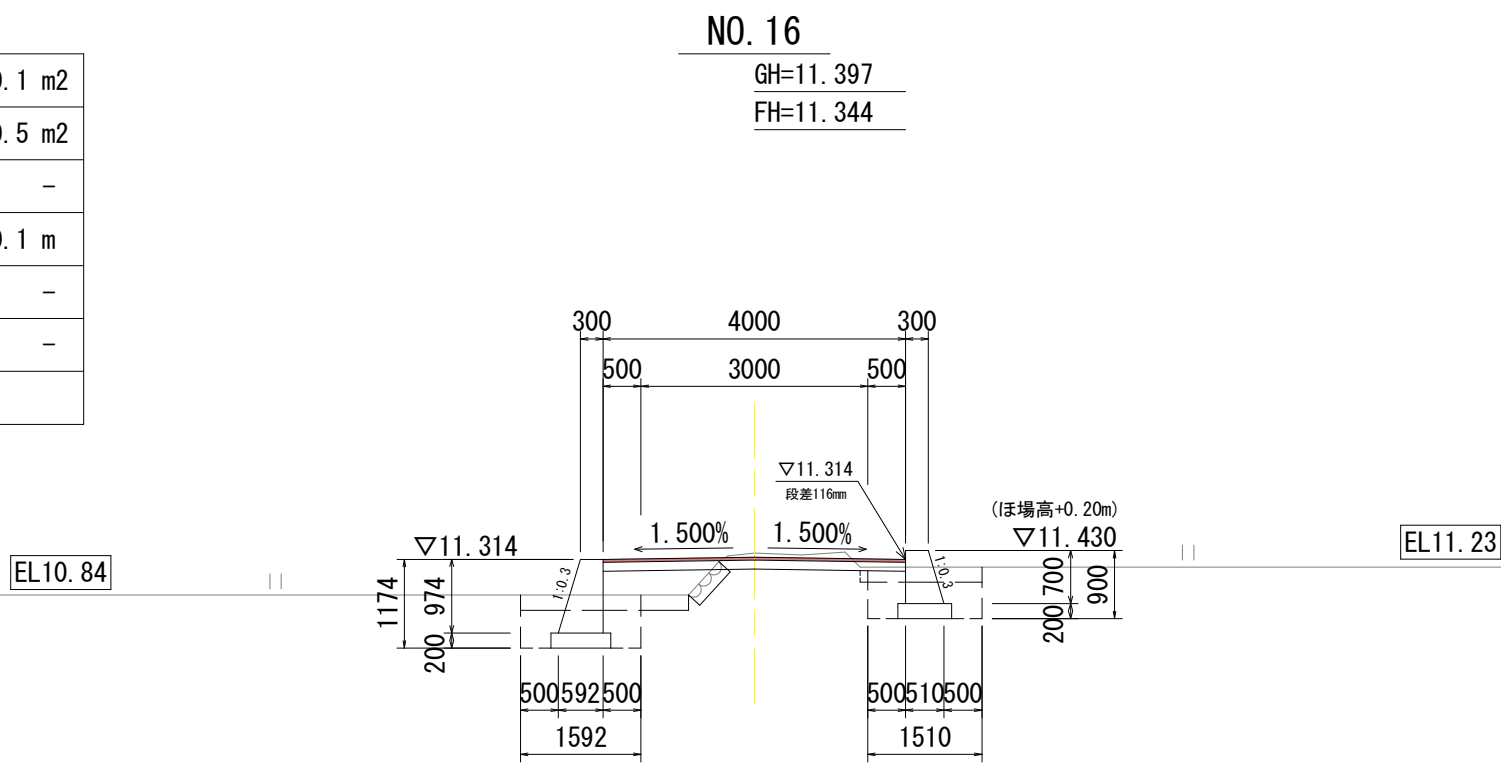


DL=5.000

SP. 9 (NO. 17+16.901)			
表土撤去 (t=200)	0.5 m2	路床盛土 (B<1.0m)	0.4 m2
表土復旧 (t=200)	0.1 m2	路床盛土 (1.0≦B<2.5m)	0.6 m2
石礫除去	0.5 m	路床盛土 (2.5≦B<4.0m)	-
耕 起	0.5 m	石積撤去	0.1 m
床掘掘削 (土砂)	2.5 m2	構造物取壊し(無筋)	0.8 m2
埋戻し (構造物周辺)	1.4 m2	構造物取壊し(鉄筋)	-
基面整正 (土砂面)	1.5 m		

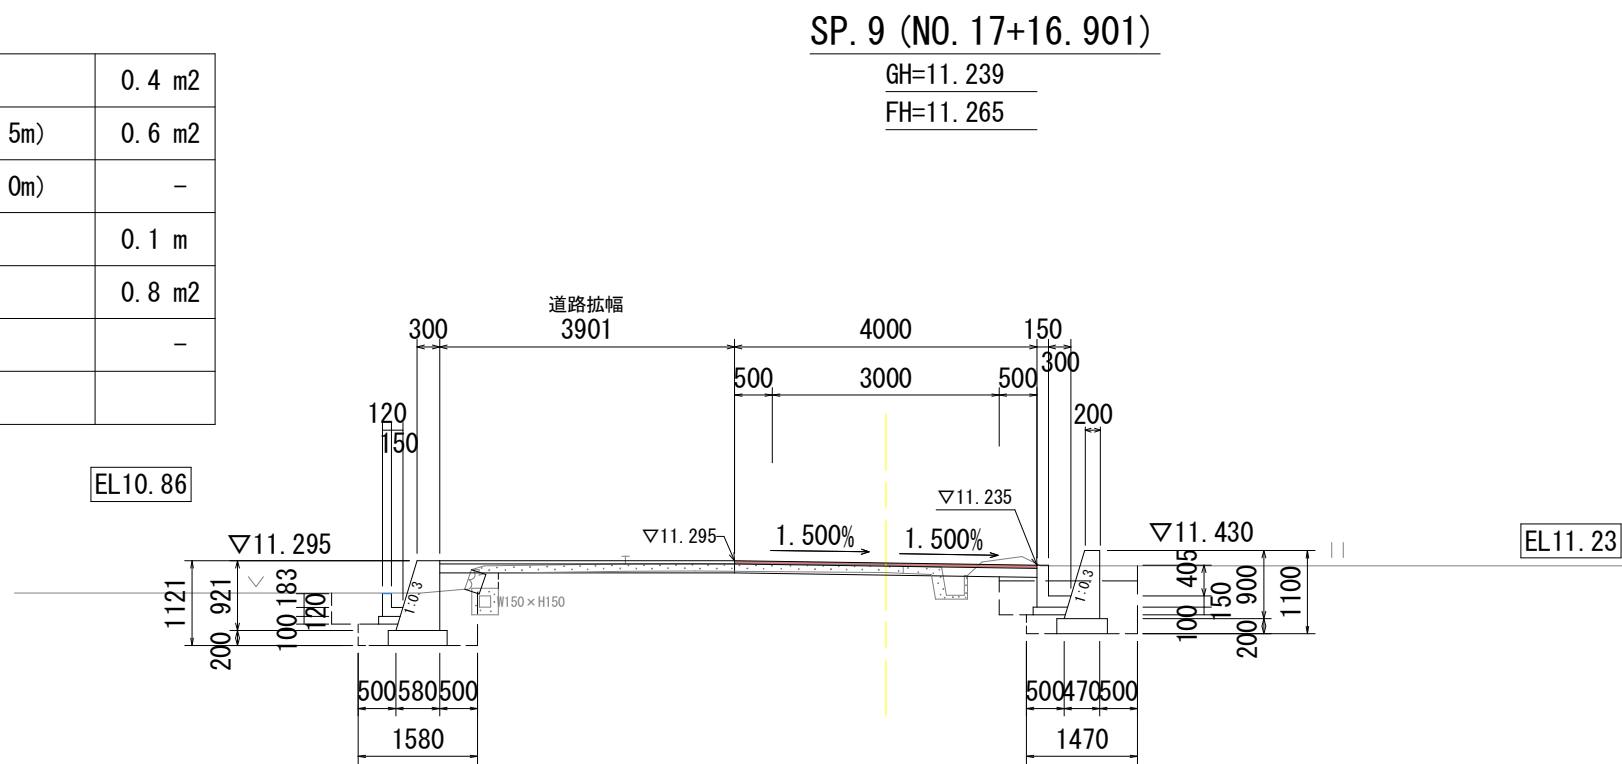


DL=5.000

NO. 15			
表土撤去 (t=200)	1.0 m2	路床盛土 (B<1.0m)	0.2 m2
表土復旧 (t=200)	0.3 m2	路床盛土 (1.0≦B<2.5m)	0.7 m2
石礫除去	1.3 m	路床盛土 (2.5≦B<4.0m)	-
耕 起	1.3 m	石積撤去	0.1 m
床掘掘削 (土砂)	1.6 m2	構造物取壊し(無筋)	-
埋戻し (構造物周辺)	1.1 m2	構造物取壊し(鉄筋)	-
基面整正 (土砂面)	1.5 m		

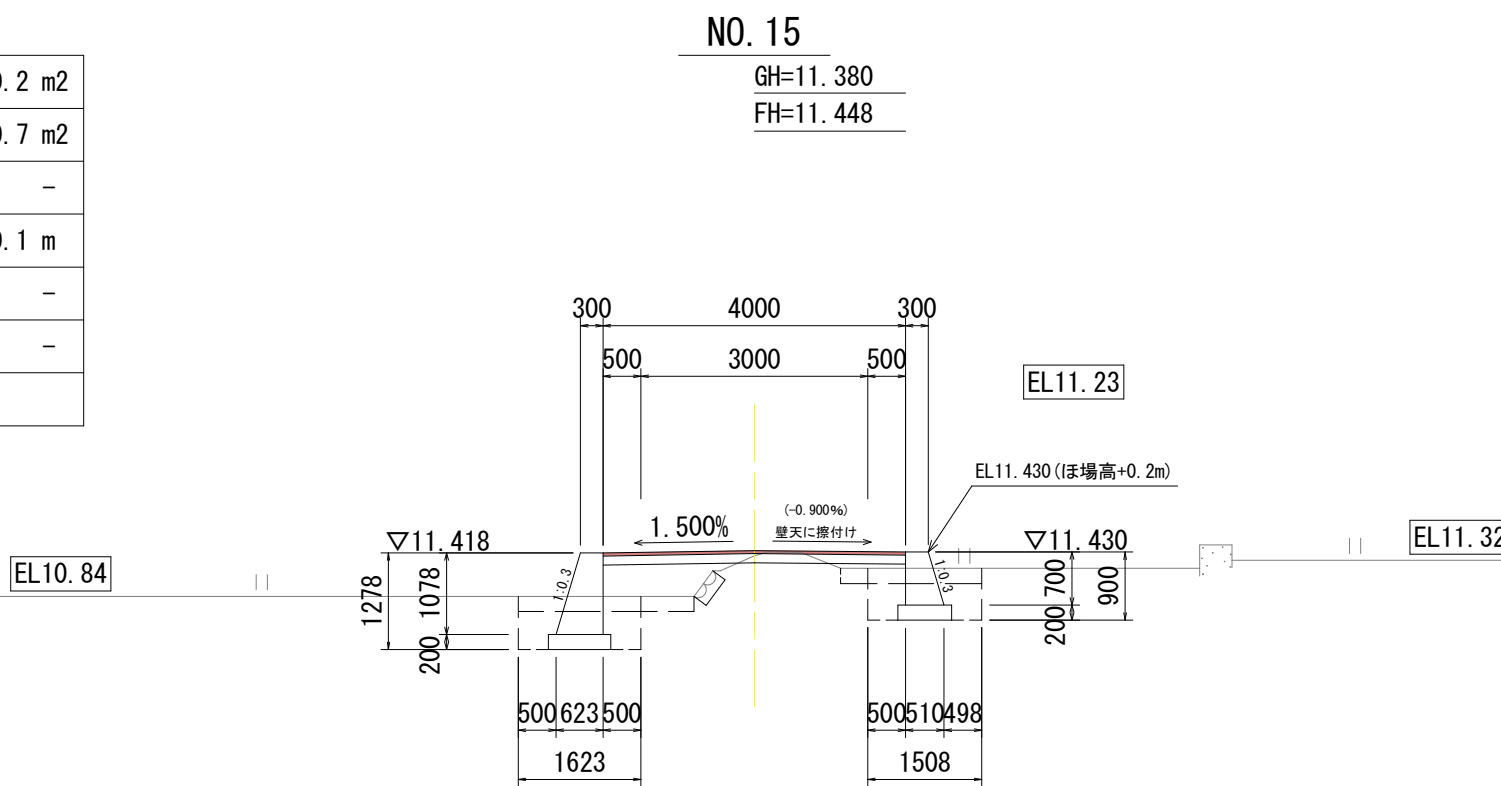


DL=5.000

NO. 17+10.00			
表土撤去 (t=200)	0.3 m2	路床盛土 (B<1.0m)	0.1 m2
表土復旧 (t=200)	0.1 m2	路床盛土 (1.0≦B<2.5m)	0.3 m2
石礫除去	0.6 m	路床盛土 (2.5≦B<4.0m)	0.2 m2
耕 起	0.6 m	石積撤去	-
床掘掘削 (土砂)	2.4 m2	構造物取壊し(無筋)	0.4 m2
埋戻し (構造物周辺)	1.0 m2	構造物取壊し(鉄筋)	-
基面整正 (土砂面)	1.5 m		

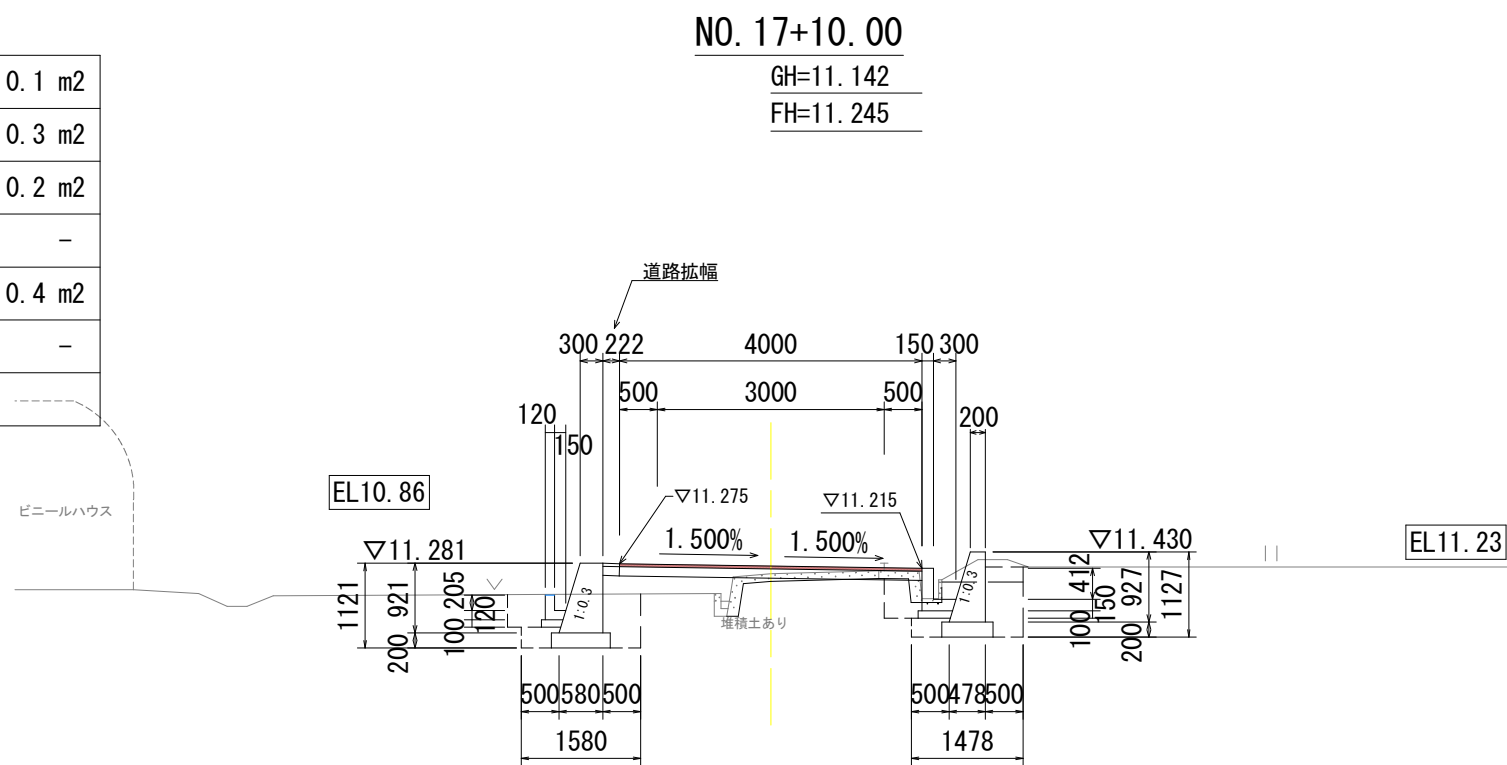


DL=5.000

NO. 14			
表土撤去 (t=200)	1.0 m2	路床盛土 (B<1.0m)	0.3 m2
表土復旧 (t=200)	0.3 m2	路床盛土 (1.0≦B<2.5m)	0.6 m2
石礫除去	1.3 m	路床盛土 (2.5≦B<4.0m)	-
耕 起	1.3 m	石積撤去	-
床掘掘削 (土砂)	1.6 m2	構造物取壊し(無筋)	-
埋戻し (構造物周辺)	1.2 m2	構造物取壊し(鉄筋)	-
基面整正 (土砂面)	1.5 m		

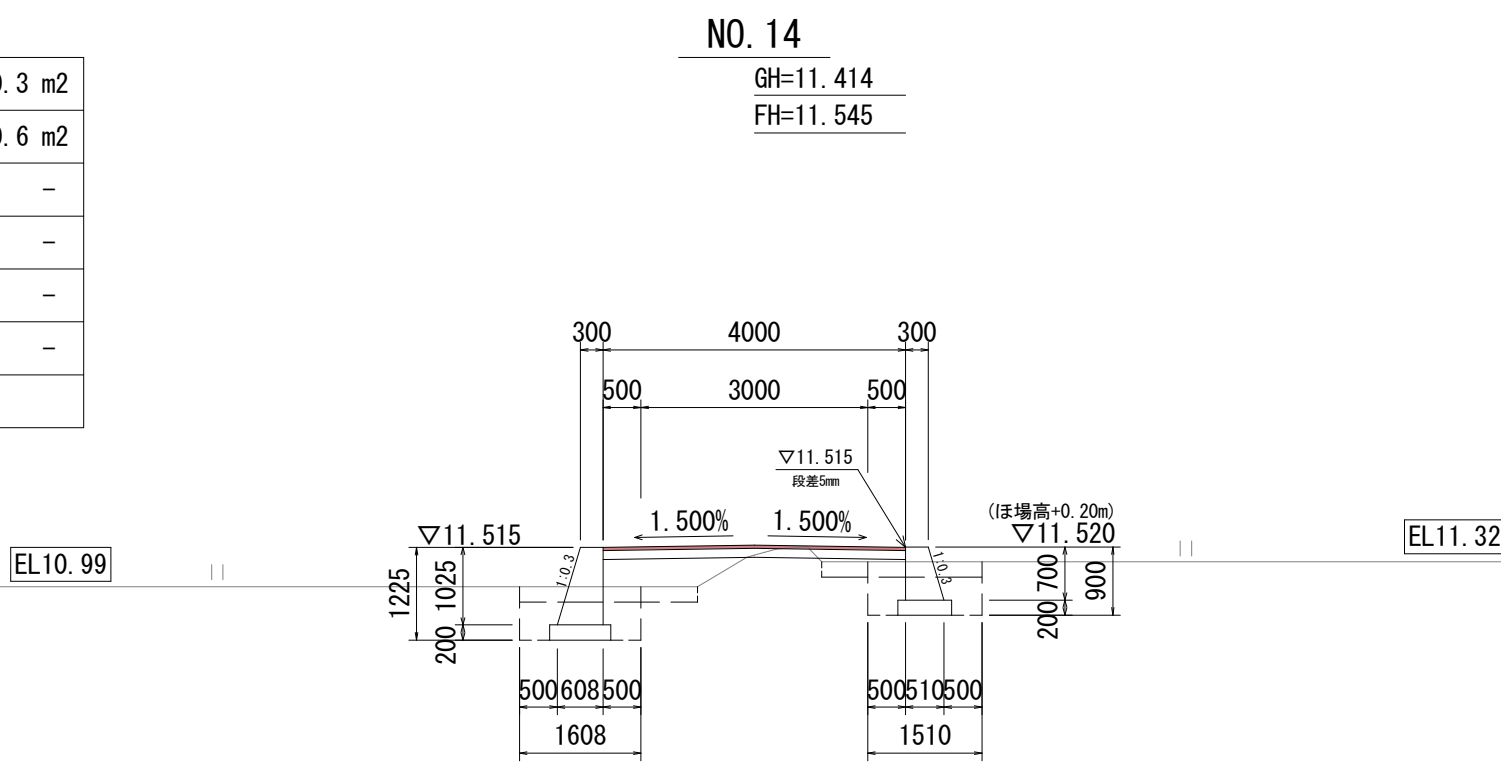

DL=5.000

NO. 17			
表土撤去 (t=200)	1.2 m2	路床盛土 (B<1.0m)	0.1 m2
表土復旧 (t=200)	0.3 m2	路床盛土 (1.0≦B<2.5m)	0.4 m2
石礫除去	1.3 m	路床盛土 (2.5≦B<4.0m)	-
耕 起	1.3 m	石積撤去	0.1 m
床掘掘削 (土砂)	1.6 m2	構造物取壊し(無筋)	-
埋戻し (構造物周辺)	1.1 m2	構造物取壊し(鉄筋)	-
基面整正 (土砂面)	1.5 m		

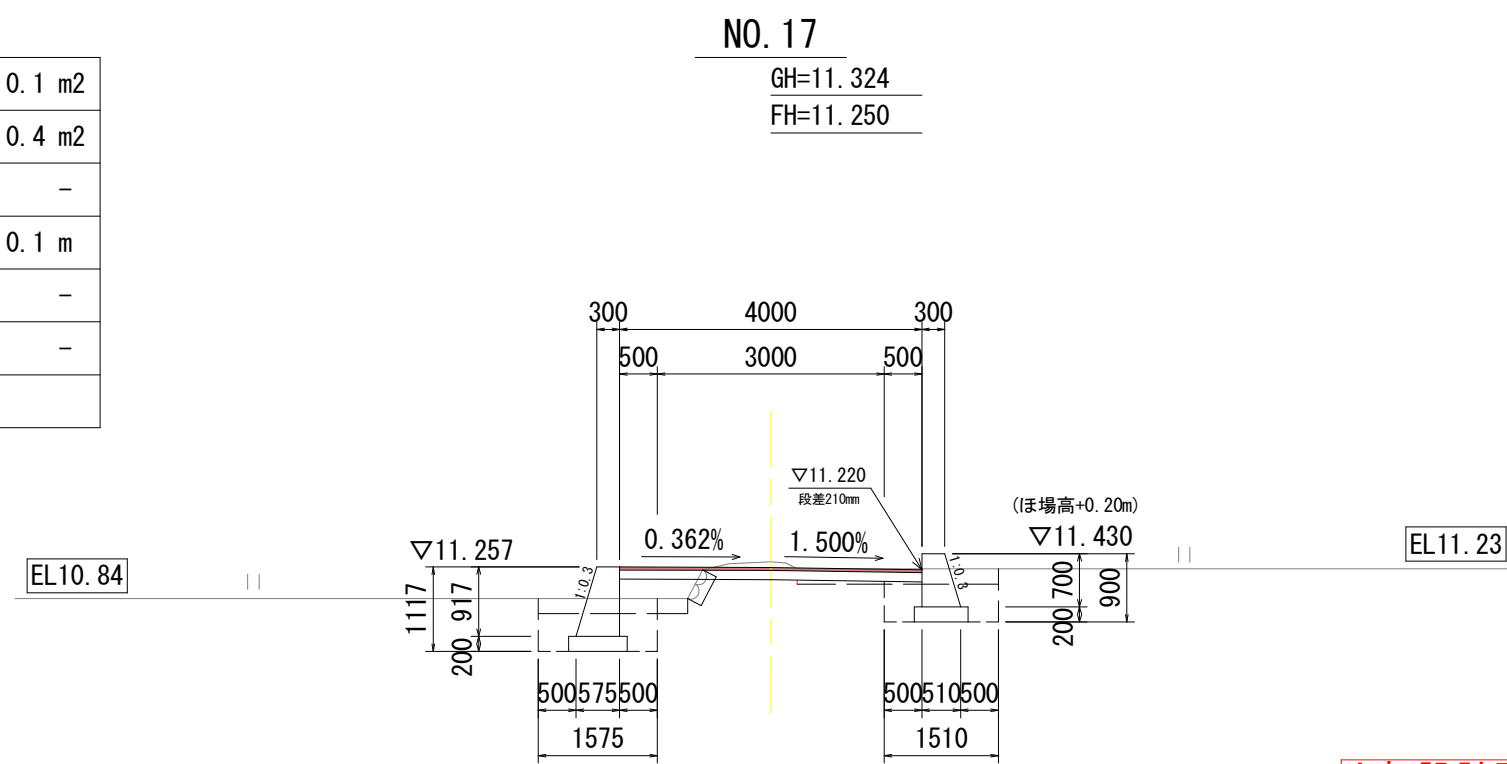

DL=5.000


当初設計図面

工事名	R 8 阿 耕 中山間 那賀川西部 上大野1農道舗装工事		
路線名等	那賀川西部地区		
工事箇所	阿南市上大野町		
図面名	横断面図 (5)		
縮 尺	S=1:100	図面番号	9 / 12
会社名			
事業者名	徳島県阿南農林事務所		

横断面図(6)

NO. 20


表土撤去 (t=200)	0.5 m ²	踏床盛土 (B<1.0m)	0.1 m ²
表土復旧 (t=200)	0.1 m ²	踏床盛土 (1.0≤B<2.5m)	0.5 m ²
石確除去	0.7 m	踏床盛土 (2.5≤B<4.0m)	-
耕 起	0.7 m	石積撤去	-
床掘掘削 (土砂)	1.7 m ²	構造物取壊し (無筋)	0.4 m ²
埋戻し (構造物周辺)	1.2 m ²	構造物取壊し (鉄筋)	-
基面整正 (土砂面)	1.4 m		

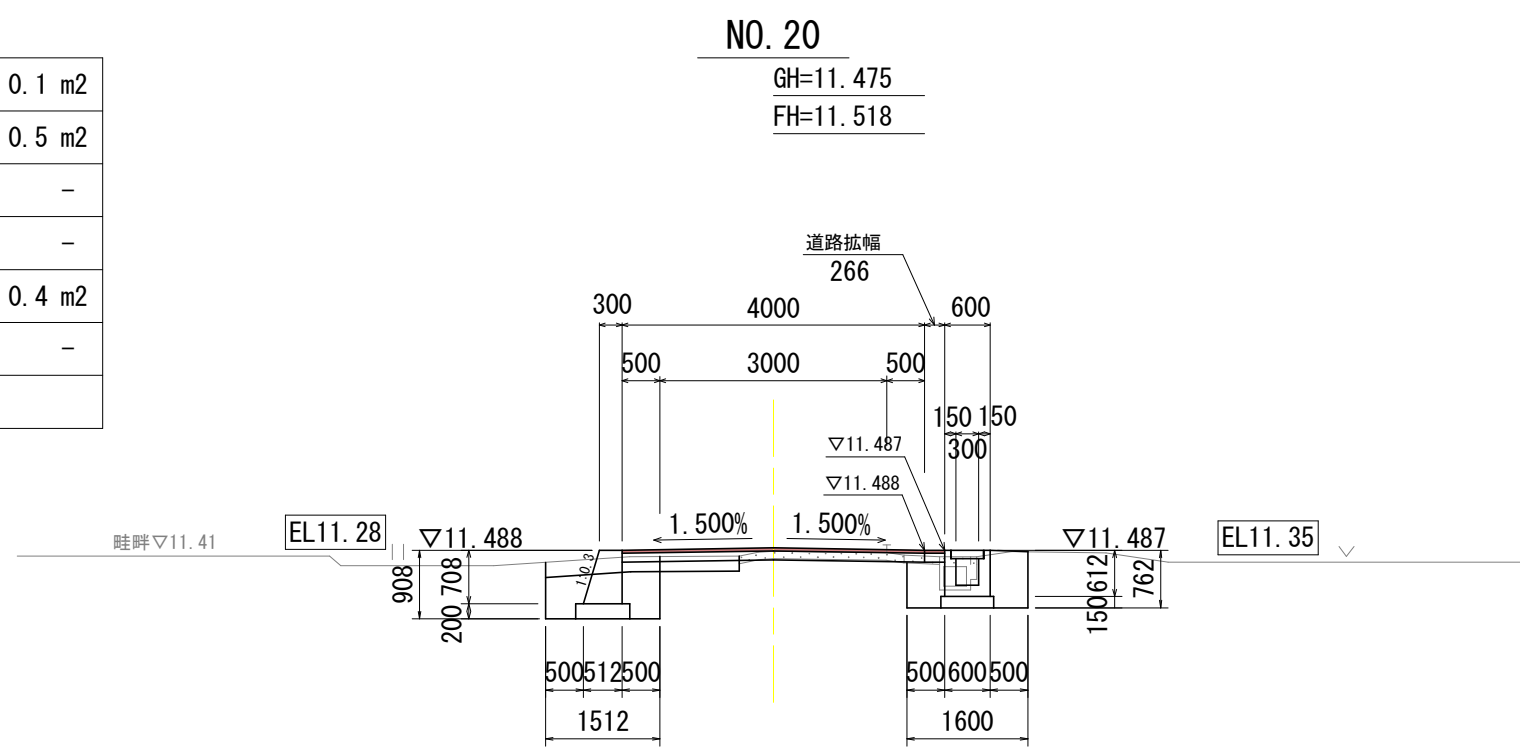

DL=5.000

NO. 19


表土撤去 (t=200)	0.9 m ²	路床盛土 (B<1.0m)	-
表土復旧 (t=200)	0.2 m ²	路床盛土 (1.0≤B<2.5m)	0.8 m ²
石確除去	1.3 m	路床盛土 (2.5≤B<4.0m)	-
耕 起	1.3 m	石積撤去	-
床掘掘削 (土砂)	1.8 m ²	構造物取壊し (無筋)	0.4 m ²
埋戻し (構造物周辺)	1.2 m ²	構造物取壊し (鉄筋)	-
基面整正 (土砂面)	1.4 m		

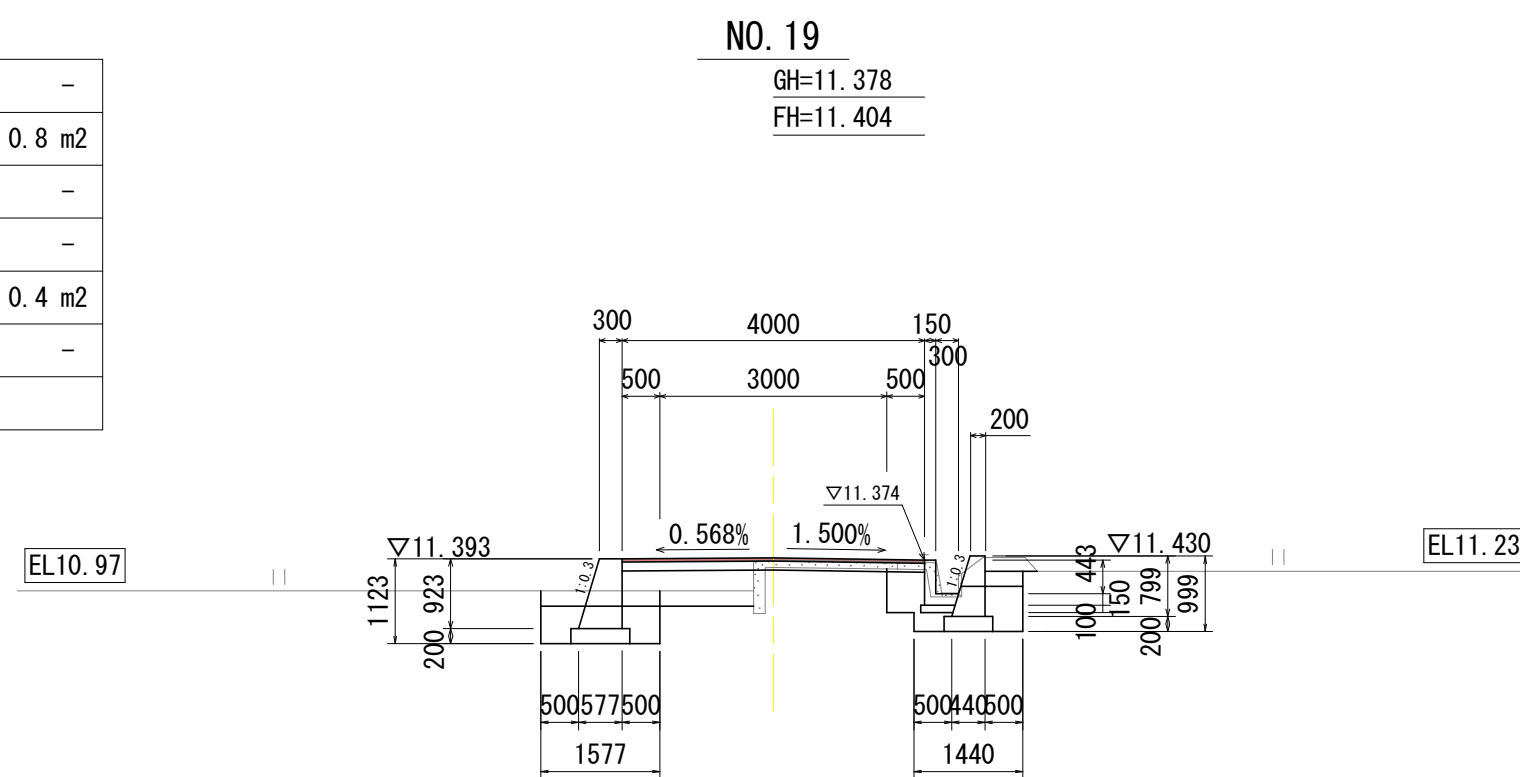

DL=5.00C

NO. 18


表土撤去 (t=200)	1.0 m ²	路床盛土 (B<1.0m)	0.2 m ²
表土復旧 (t=200)	0.2 m ²	路床盛土 (1.0≤B<2.5m)	0.6 m ²
石礫除去	1.2 m	路床盛土 (2.5≤B<4.0m)	-
耕 起	1.2 m	石積撤去	-
床掘掘削 (土砂)	2.0 m ²	構造物取壊し (無筋)	0.4 m ²
埋戻し (構造物周辺)	1.2 m ²	構造物取壊し (鉄筋)	-
基面整正 (土砂面)	1.4 m		

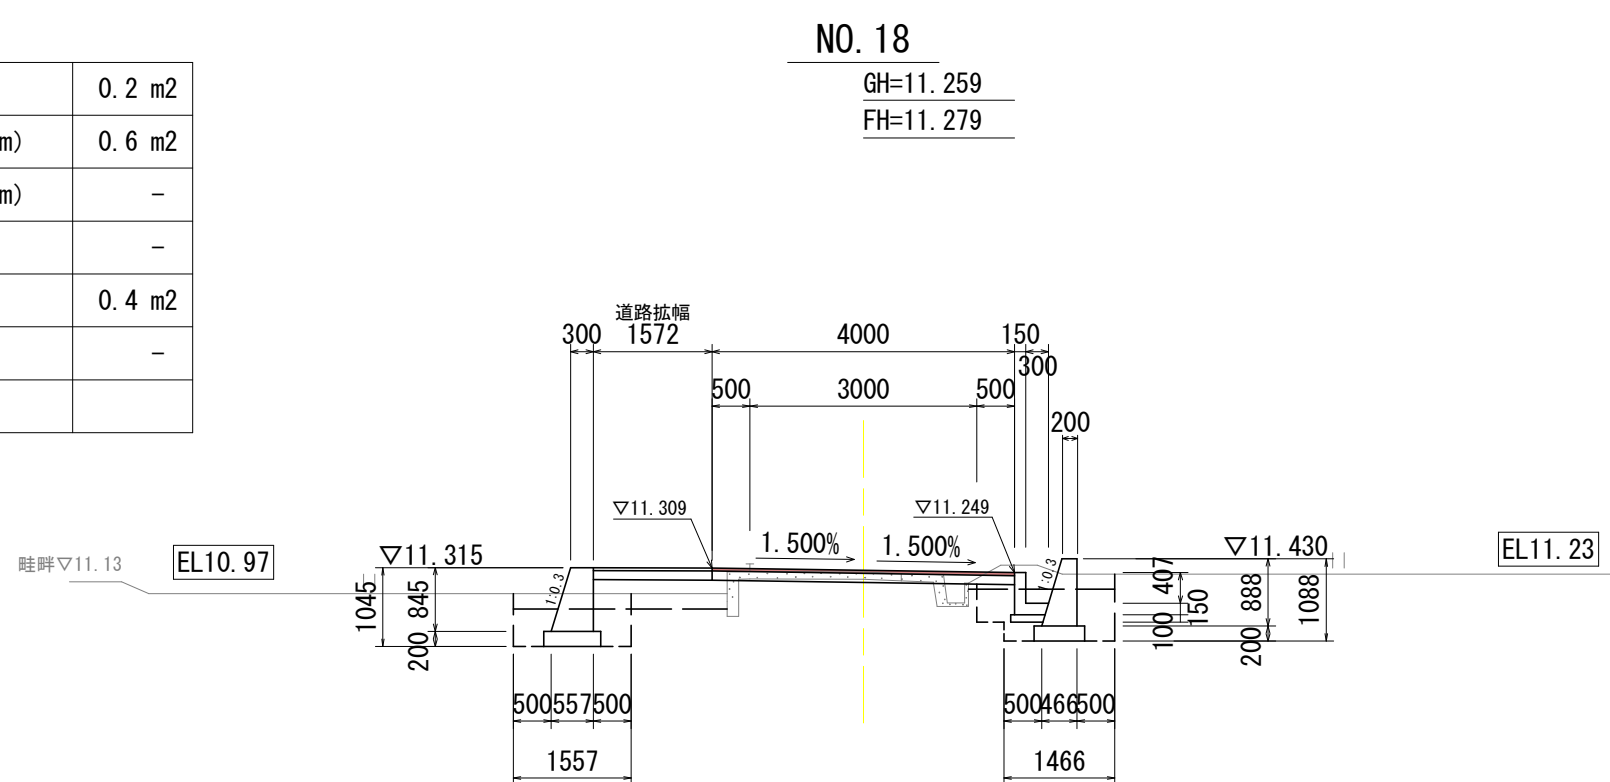

DL=5.00C

EP (NO. 22+14.800)


表土撤去 (t=200)	0.6 m ²	路床盛土 (B<1.0m)	-
表土復旧 (t=200)	0.1 m ²	路床盛土 (1.0≤B<2.5m)	1.5 m ²
石礫除去	0.6 m	路床盛土 (2.5≤B<4.0m)	3.7 m ²
耕 起	0.6 m	石積撤去	-
床掘捌削 (土砂)	2.9 m ²	構造物取壊し (無筋)	0.8 m ²
堰戻し (構造物周辺)	2.0 m ²	構造物取壊し (鉄筋)	-
基面整正 (土砂面)	3.2 m		

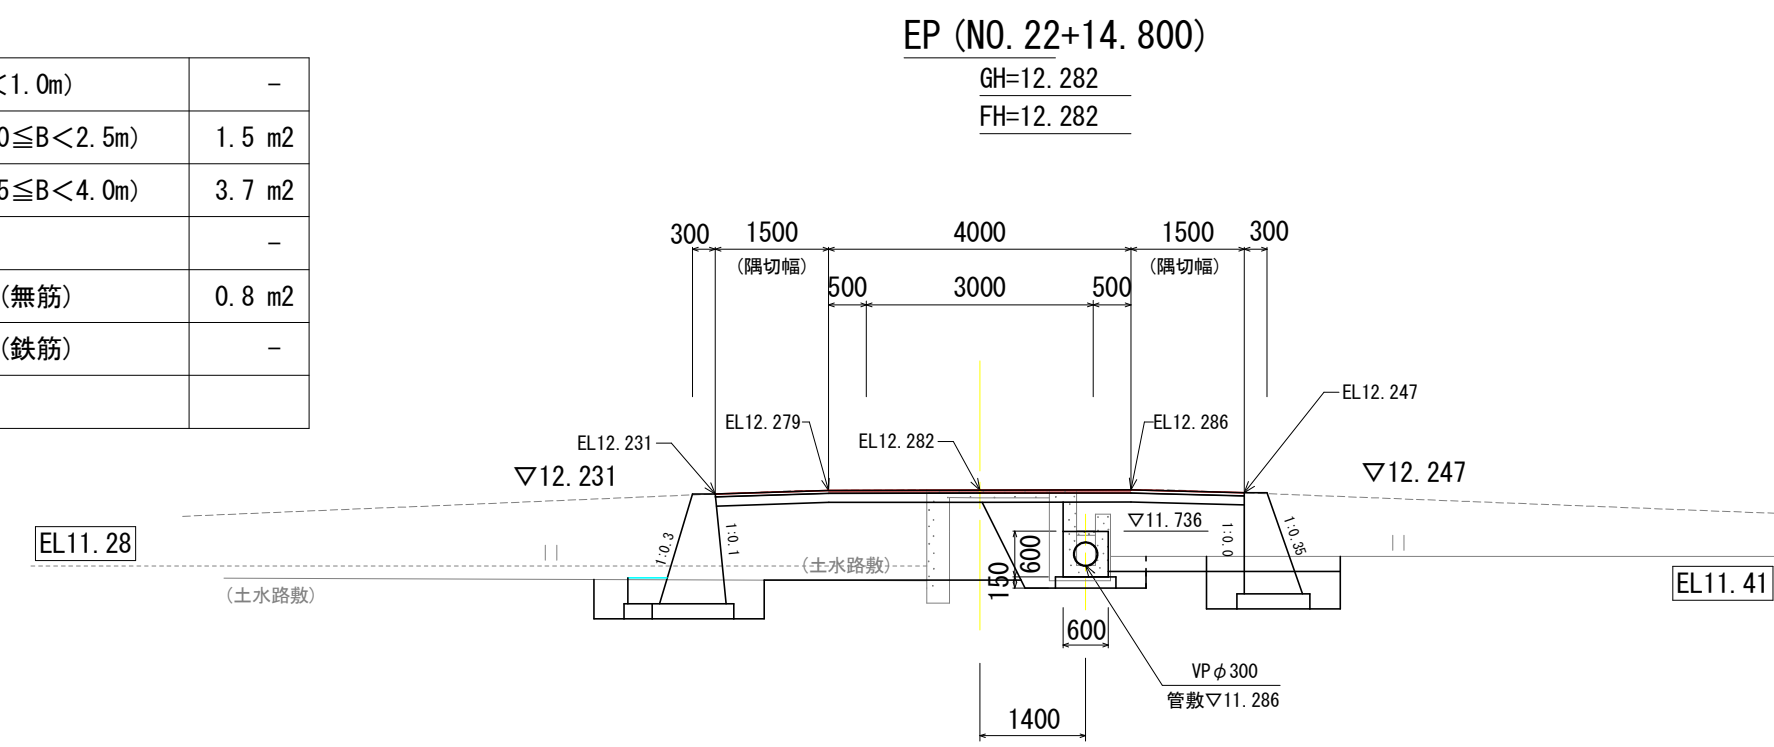

DL=5.000

NO. 22


表土撤去 (t=200)	1.0 m ²	路床盛土 (B<1.0m)	0.1 m ²
表土復旧 (t=200)	0.2 m ²	路床盛土 (1.0≤B<2.5m)	0.3 m ²
石塊除去	1.0 m	石塊除去 (2.5≤B<4.0m)	0.2 m ²
耕 起	1.0 m	石積撤去	-
床掘捌削 (土砂)	1.6 m ²	構造物取壊し (無筋)	0.4 m ²
埋戻し (構造物周辺)	0.8 m ²	構造物取壊し (鉄筋)	-
基礎整正 (土砂面)	1.5 m		

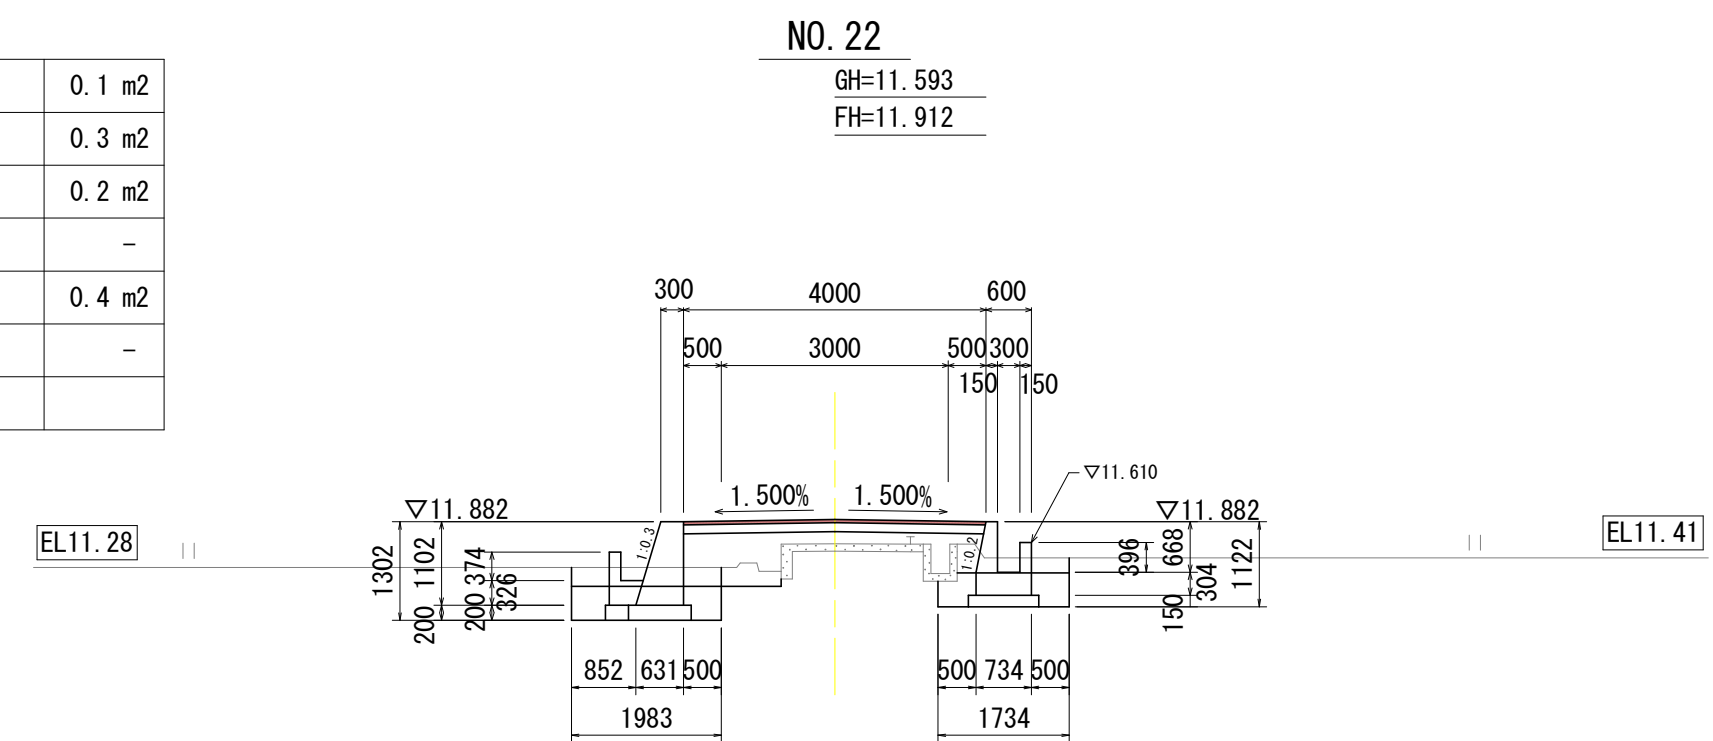

DL=5.000

NO. 21

表土撤去 (t=200)	0.7 m ²	路床盛土 (B<1.0m)	0.4 m ²
表土復旧 (t=200)	0.1 m ²	路床盛土 (1.0≤B<2.5m)	0.1 m ²
石礫除去	0.5 m	路床盛土 (2.5≤B<4.0m)	-
耕 起	0.5 m	石礫撤去	-
床掘捌削 (土砂)	2.1 m ²	構造物取壊し (無筋)	0.4 m ²
埋戻し (構造物周辺)	1.0 m ²	構造物取壊し (鉄筋)	-
基面整正 (土砂面)	1.7 m		


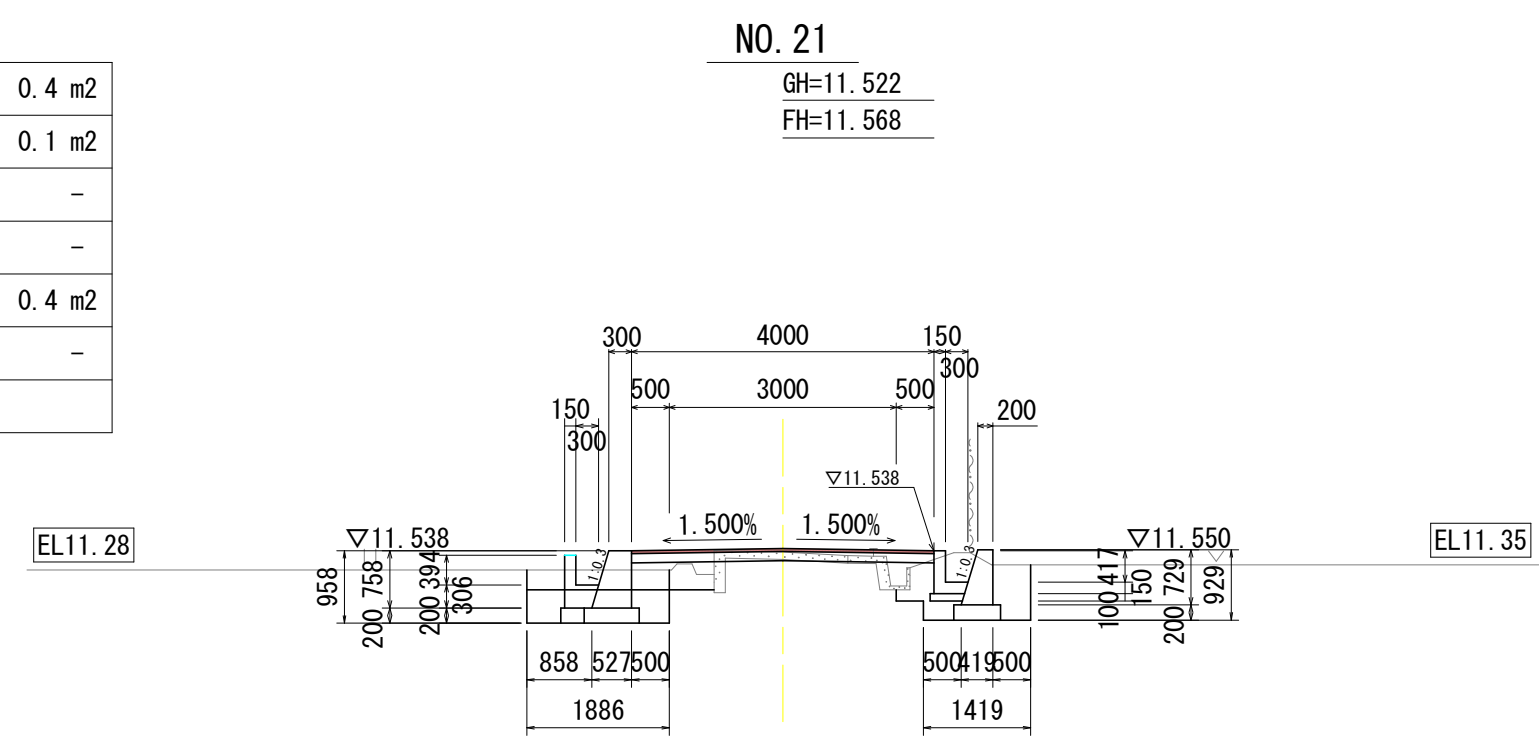


DL=5.000

当初設計図面

工事名	R8阿耕 中山間 那賀川西部 上大野1農道舗装工事		
路線名等	那賀川西部地区		
工事箇所	阿南市上大野町		
図面名	横断面図 (6)		
縮尺	S=1:100	図面番号	10 / 12
会社名			
事業者名	徳島県阿南農林事務所		

舗装面積図

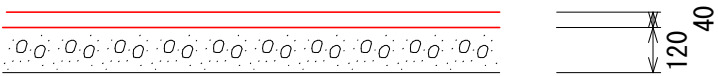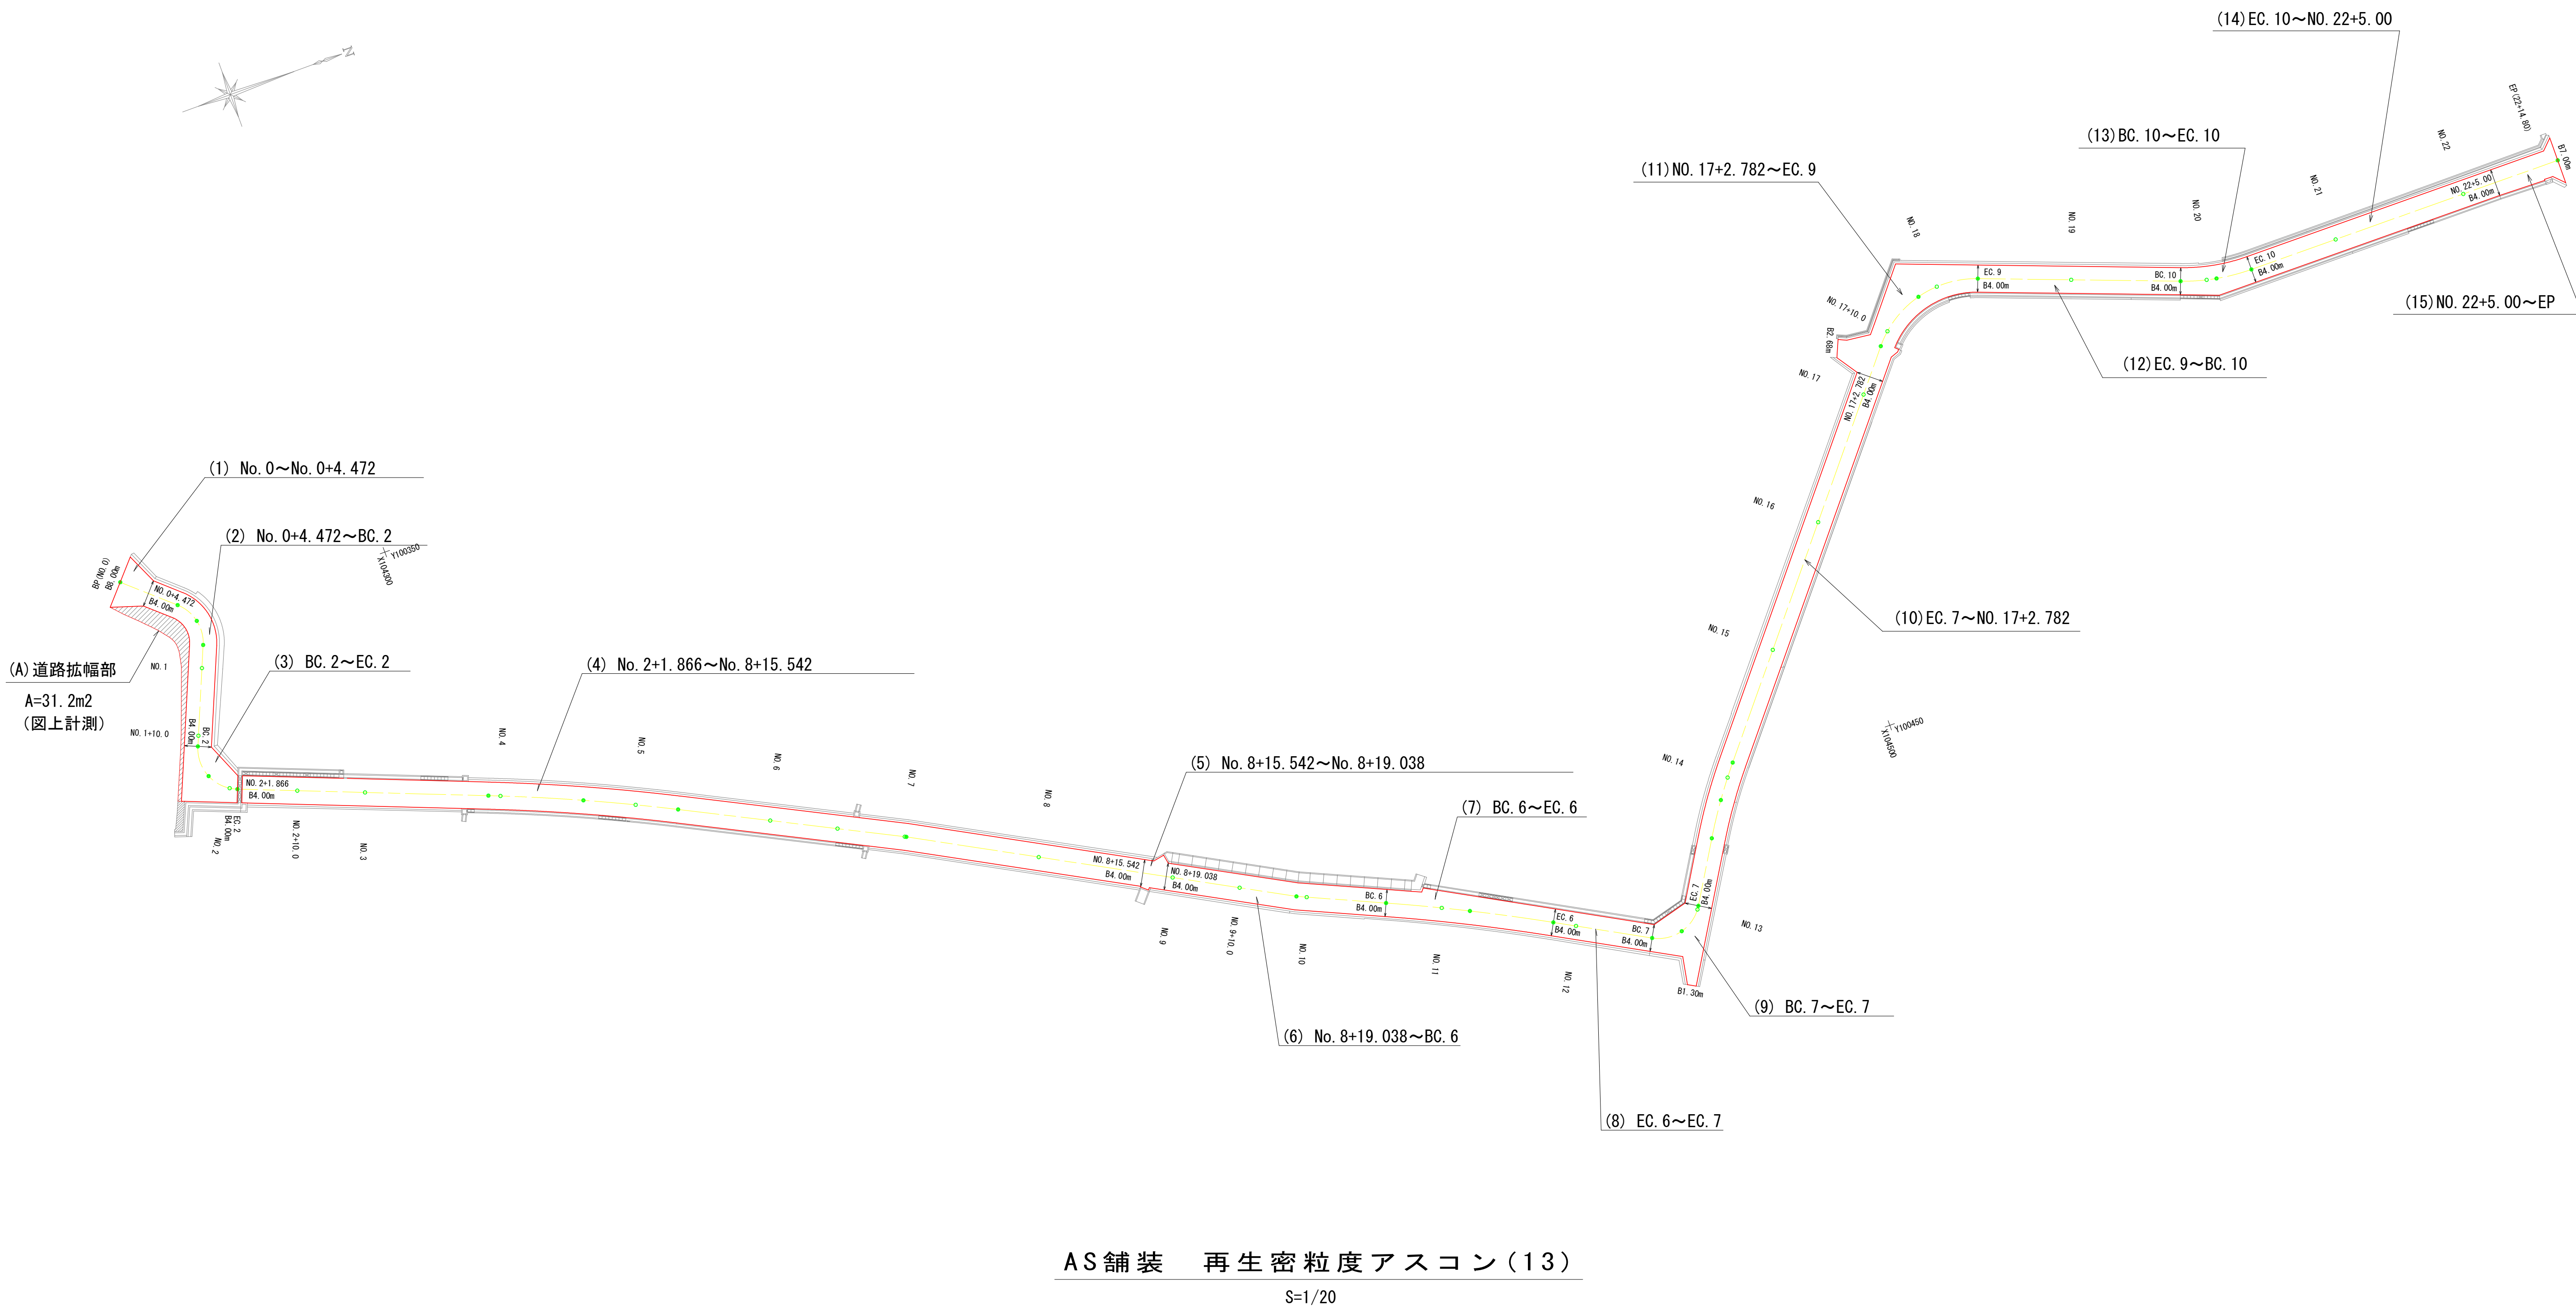


施工面積 A=1,819.2m2

当初設計図面			
工事名	R 8 阿耕 中山間 那賀川西部 上大野 1 農道舗装工事		
路線名等	那賀川西部地区		
工事箇所	阿南市上大野町		
図面名	舗装面積図		
縮 尺	S=1:500	図面番号	11 / 12
会社名			
事業者名	徳島県阿南農林事務所		

区画線詳細図

区画線設置工

- ・ドットラインW300*500 11箇所
- ・停止誘導線W450*1000 2箇所
- ・外側線W150(中心R=6.0) L=14.07m×2箇所

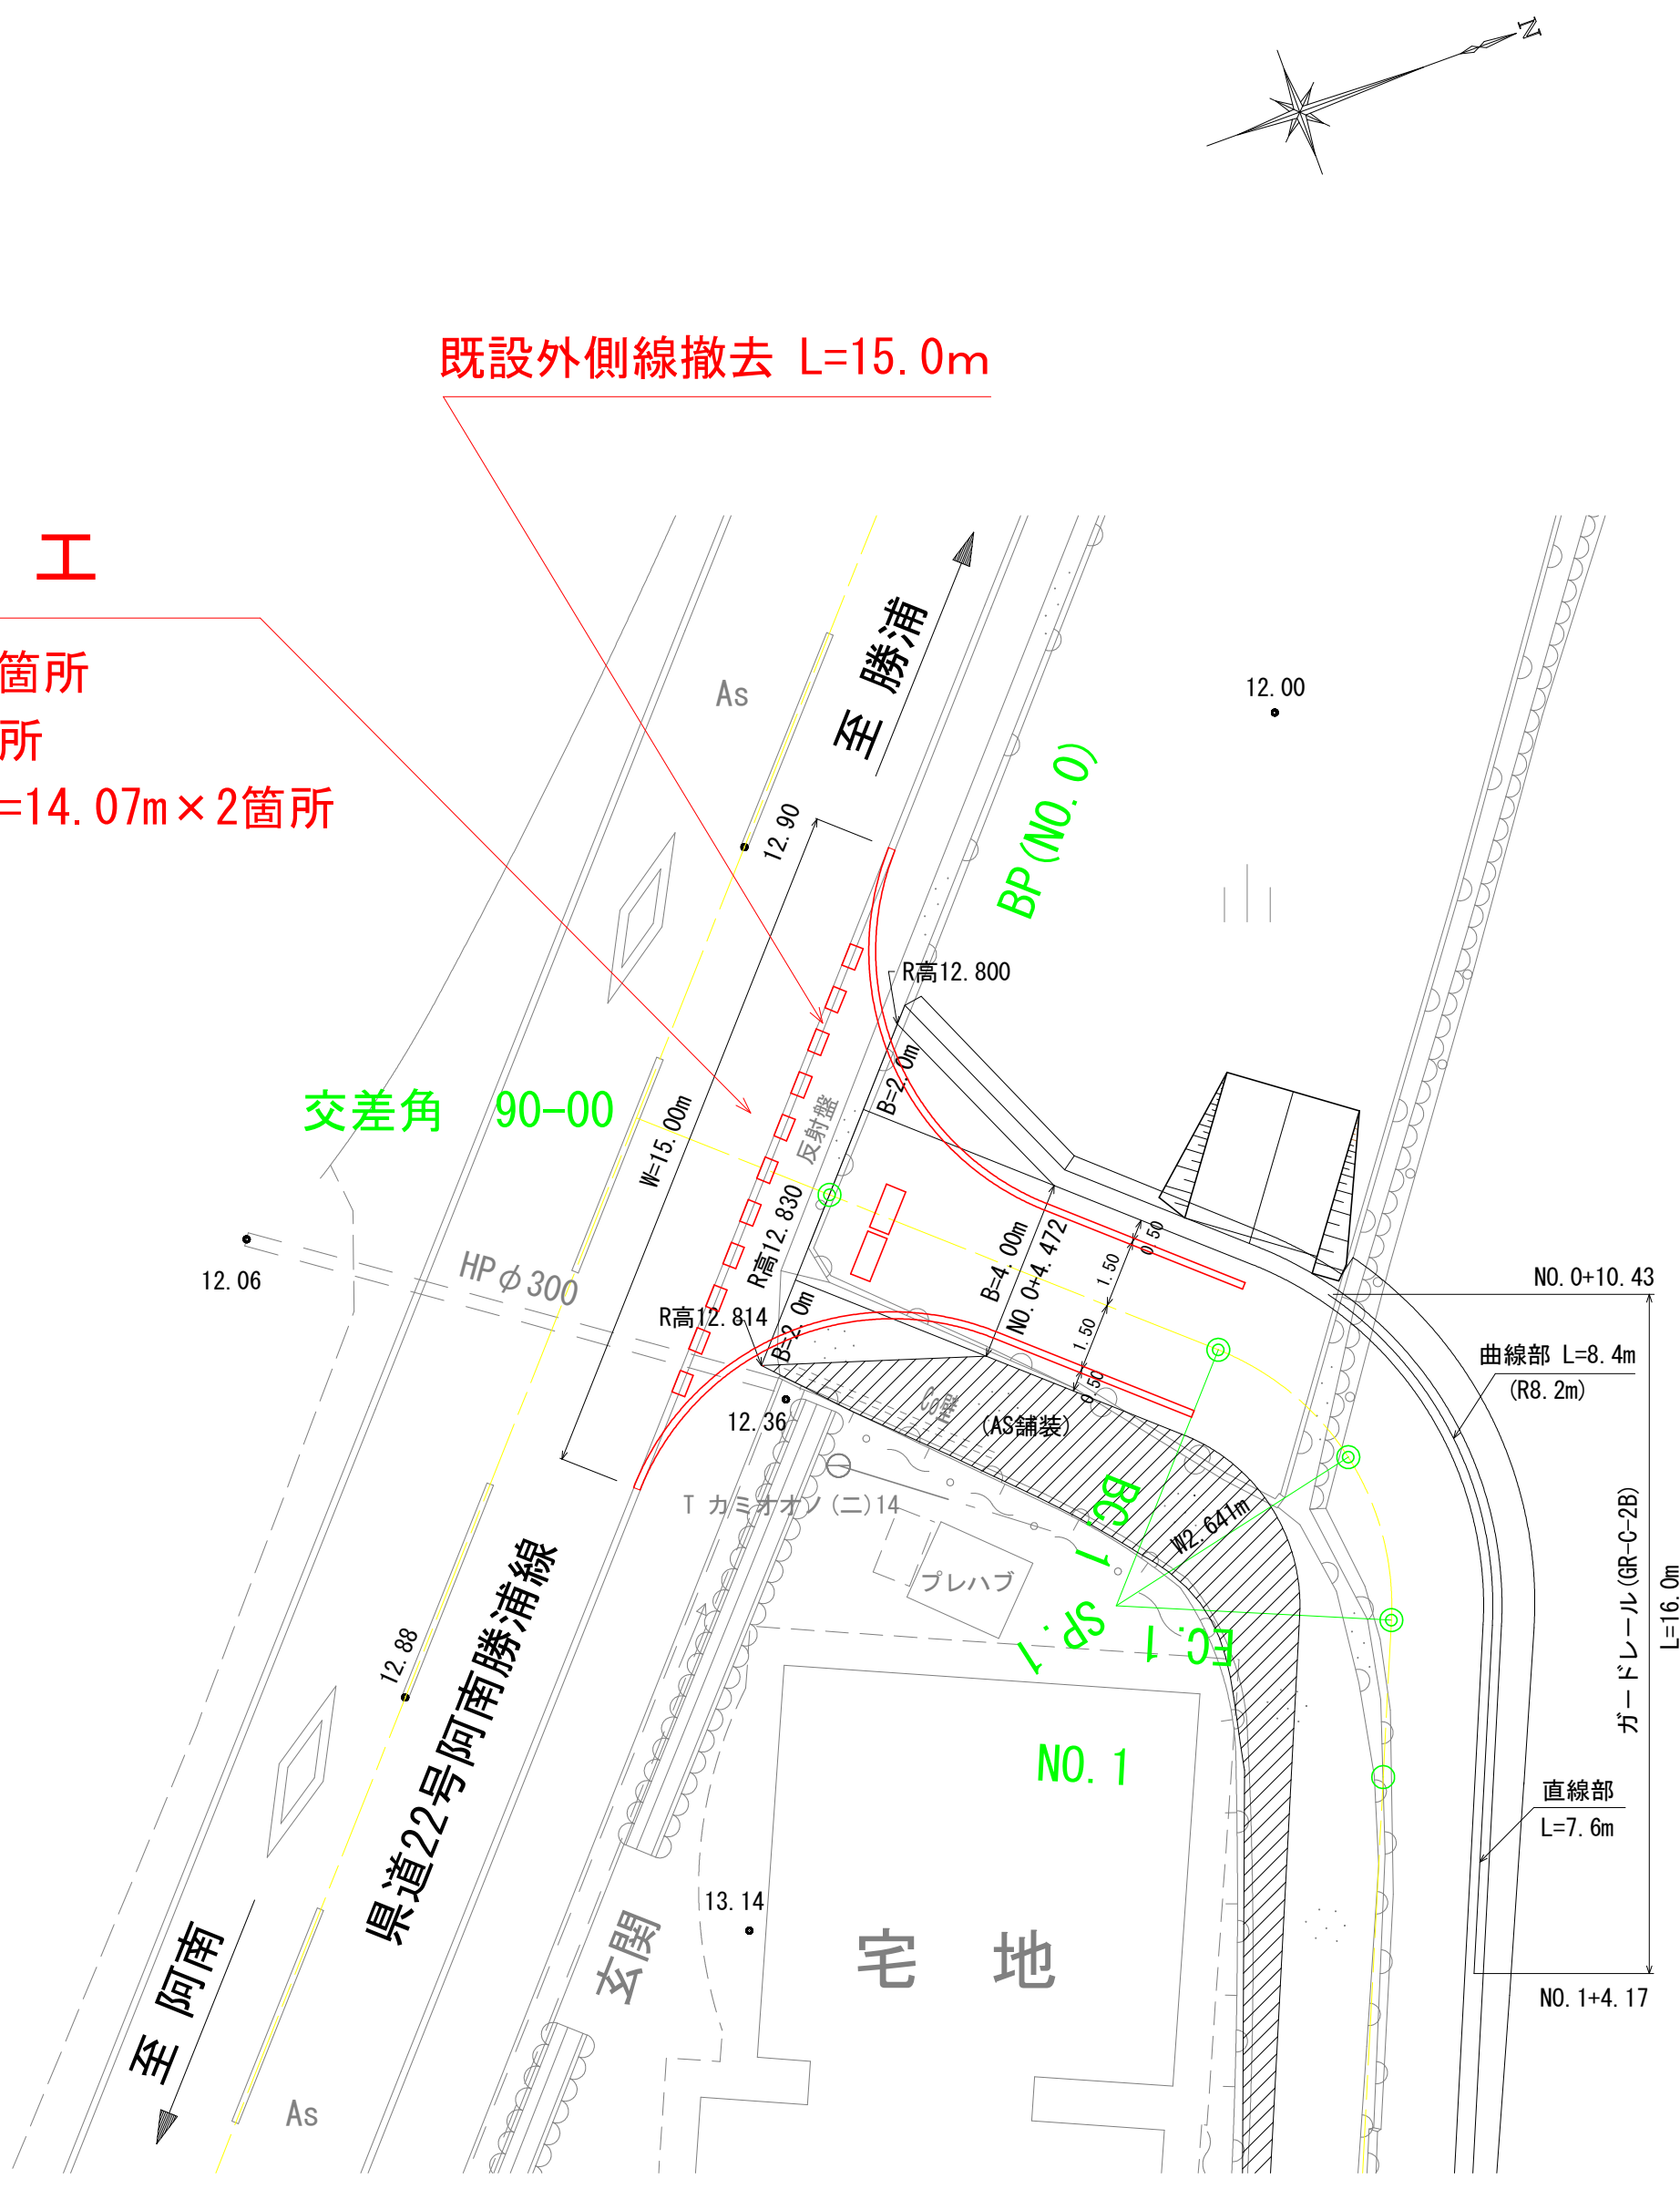

当初設計図面

工事名	R 8 阿 耕 中山間 那賀川西部 上大野 1 農道舗装工事		
路線名等	那賀川西部地区		
工事箇所	阿南市上大野町		
図面名	区画線詳細図		
縮 尺	S=1:150	図面番号	12 / 12
会社名			
事業者名	徳島県阿南農林事務所		