



道の駅わじき組立歩道補修一般図


側面図 S=1:50

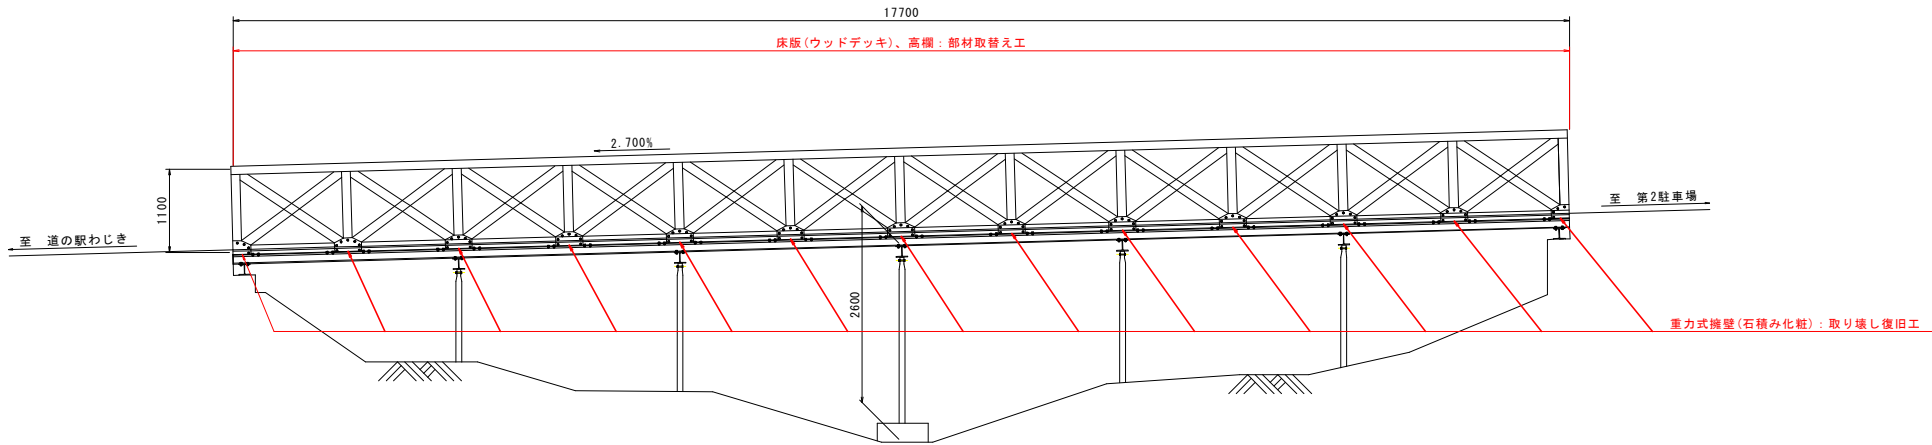

断面図 S=1:20

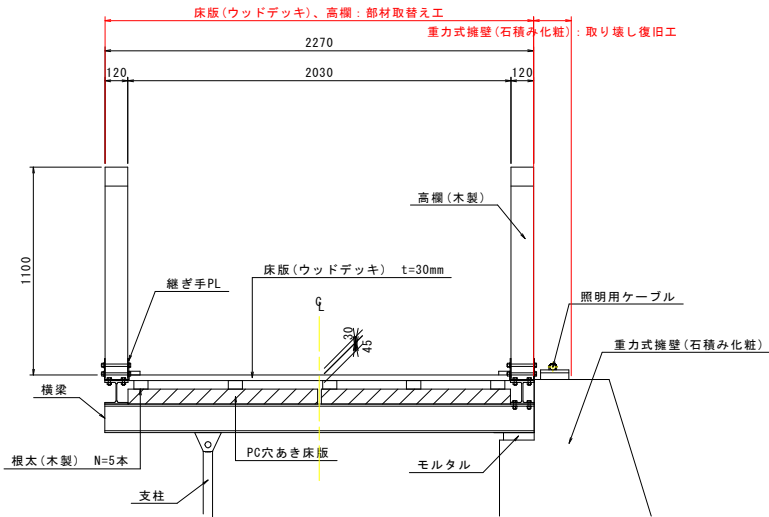

平面図 S=1:50

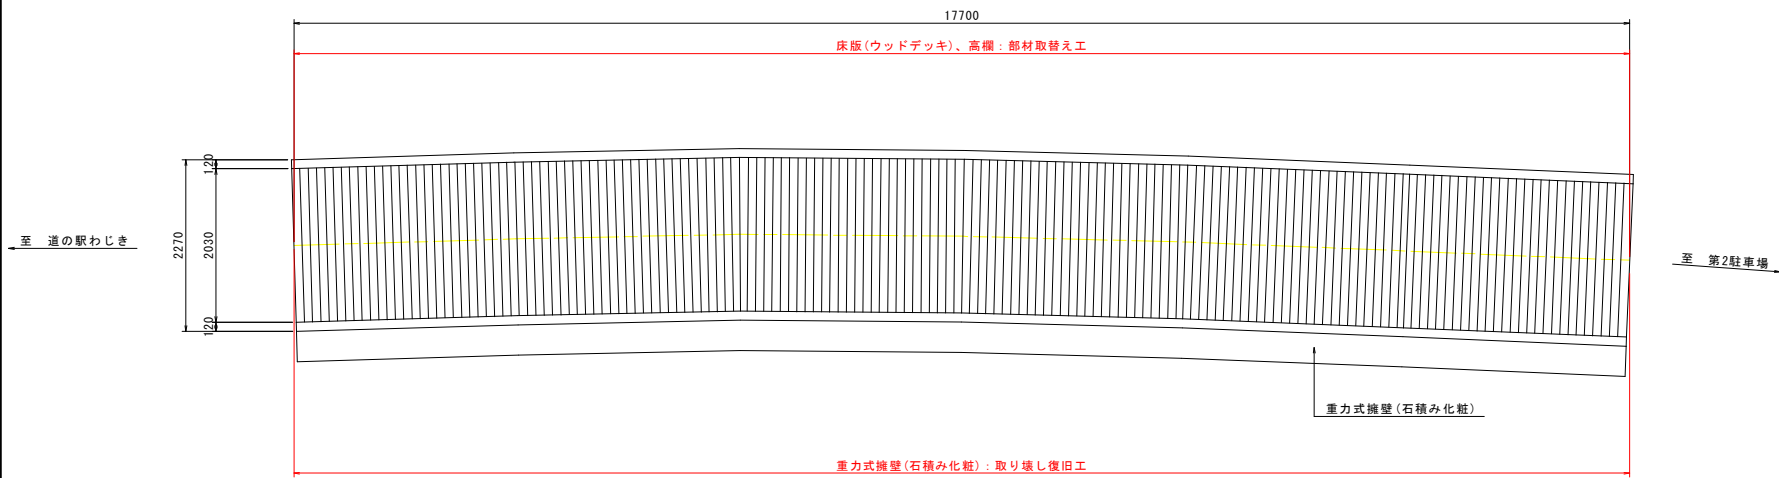

補修項目		
対象箇所	対象部位	補修工法
上部工	床版(ウッドデッキ)	部材取替え工
	高欄	部材取替え工
取合構造物	重力式擁壁	取り壊し復旧工


注記
1. 本一般図は、実測結果を基に作成したもの。

実施設計図面			
工事名	R8阿土 国道195号 阿南・阿瀬比 組立歩道補修工事		
路線名等	国道195号		
工事箇所	阿南市阿瀬比町西内		
図面名	道の駅わじき組立歩道補修一般図		
縮尺	図示	図面番号	1 / 3
会社名			
事業者名	徳島県阿南県土整備事務所		


道の駅わじき組立歩道補修詳細図

＜部材取替え工：床版、高欄＞


側面図 S=1:50

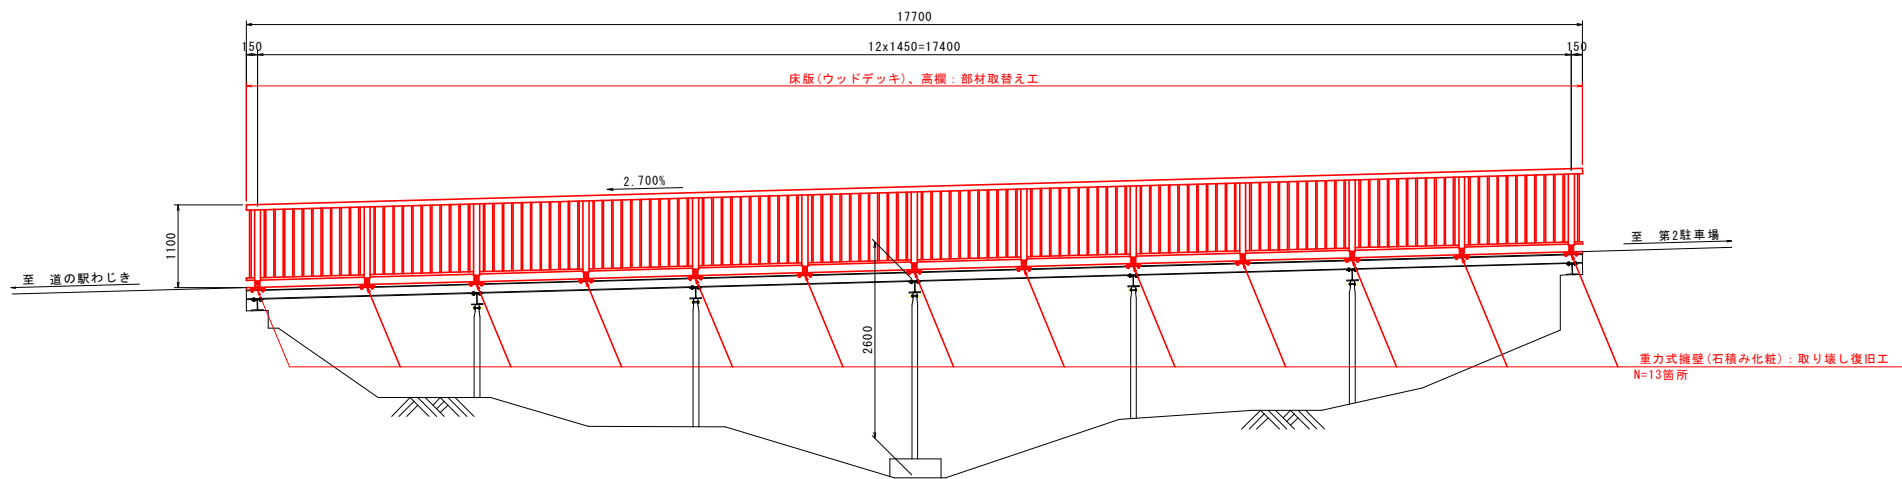


取替え後断面図 S=1:20

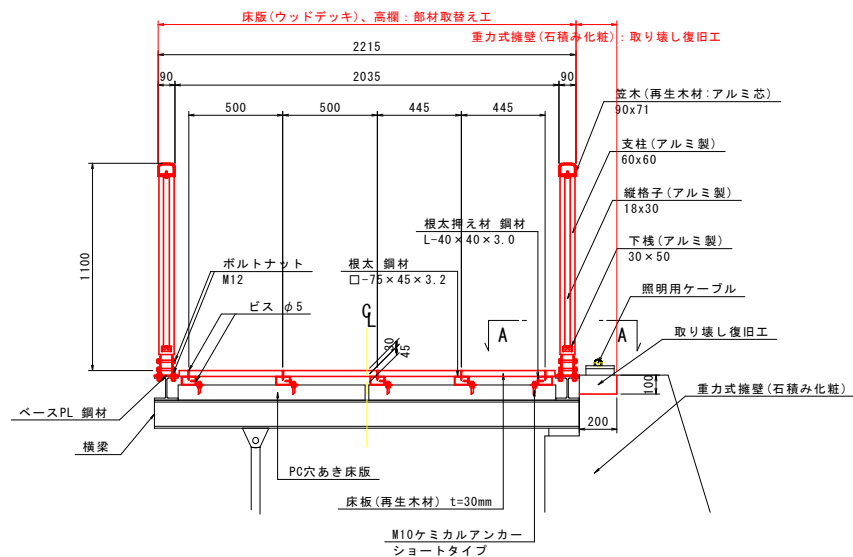


平面図 S=1:50

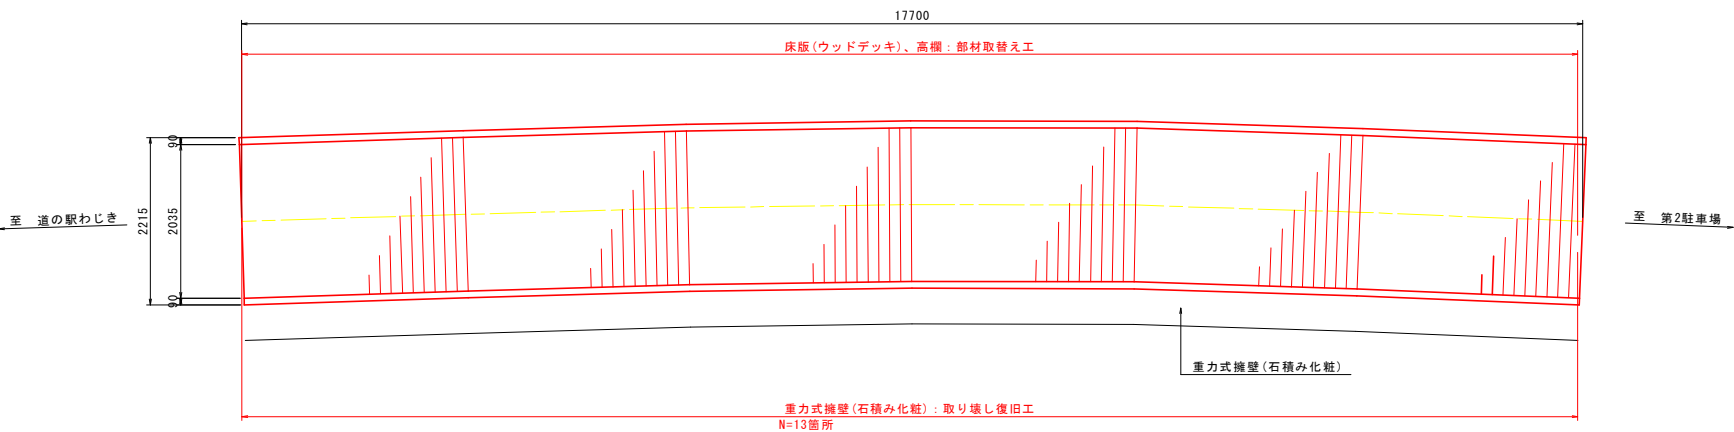

A-A断面図 S=1:10

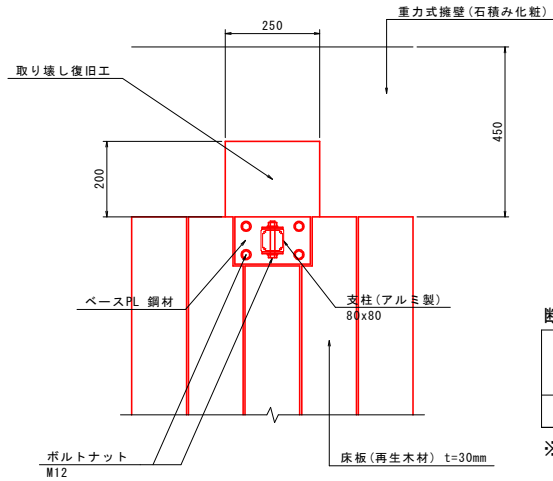

取り壊し復旧工

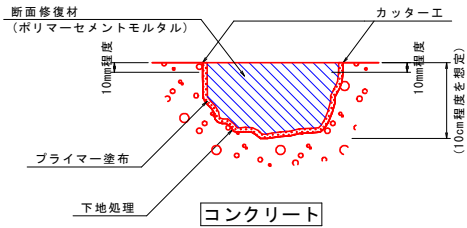

断面修復工

幅 (m)	長さ (m)	面積 (m ²)	厚さ (m)	箇所	体積 (m ³)
0.20	0.25	0.05	0.10	13	0.07

※表示以下の小数点は切り上げ

注記


1. 本図については、竣工図はなく現地計測結果をもとに作成している。施工にあたっては現場の調査計測を行い、寸法については必要に応じて変更のこと。
2. 使用材料については、発注者と協議の上決定すること。
3. 照明灯用のケーブルは施工前に移設および再設置を行うこと。
4. 重力式擁壁(石積み化粧)の取り壊し復旧工は、ベースプレートのボルト締め付けを行うためのもの。
5. 特記なき限りボルト、ワッシャ類は溶融亜鉛メッキ仕上げ、若しくは同等以上とする。(ビス類を除く)
5. 特記なき限り鋼材類は溶融亜鉛メッキ+塗装とする。

実施設計図面


工事名	R8阿土 国道195号 阿南・阿瀬比 組立歩道補修工事			
路線名等	国道195号			
工事箇所	阿南市阿瀬比町西内			
図面名	道の駅わじき組立歩道補修詳細図			
縮尺	図 示	図面番号	2 / 3	
会社名				
事業者名	徳島県阿南県土整備事務所			

道の駅わじき組立歩道施工計画図

平面図 S=1:200

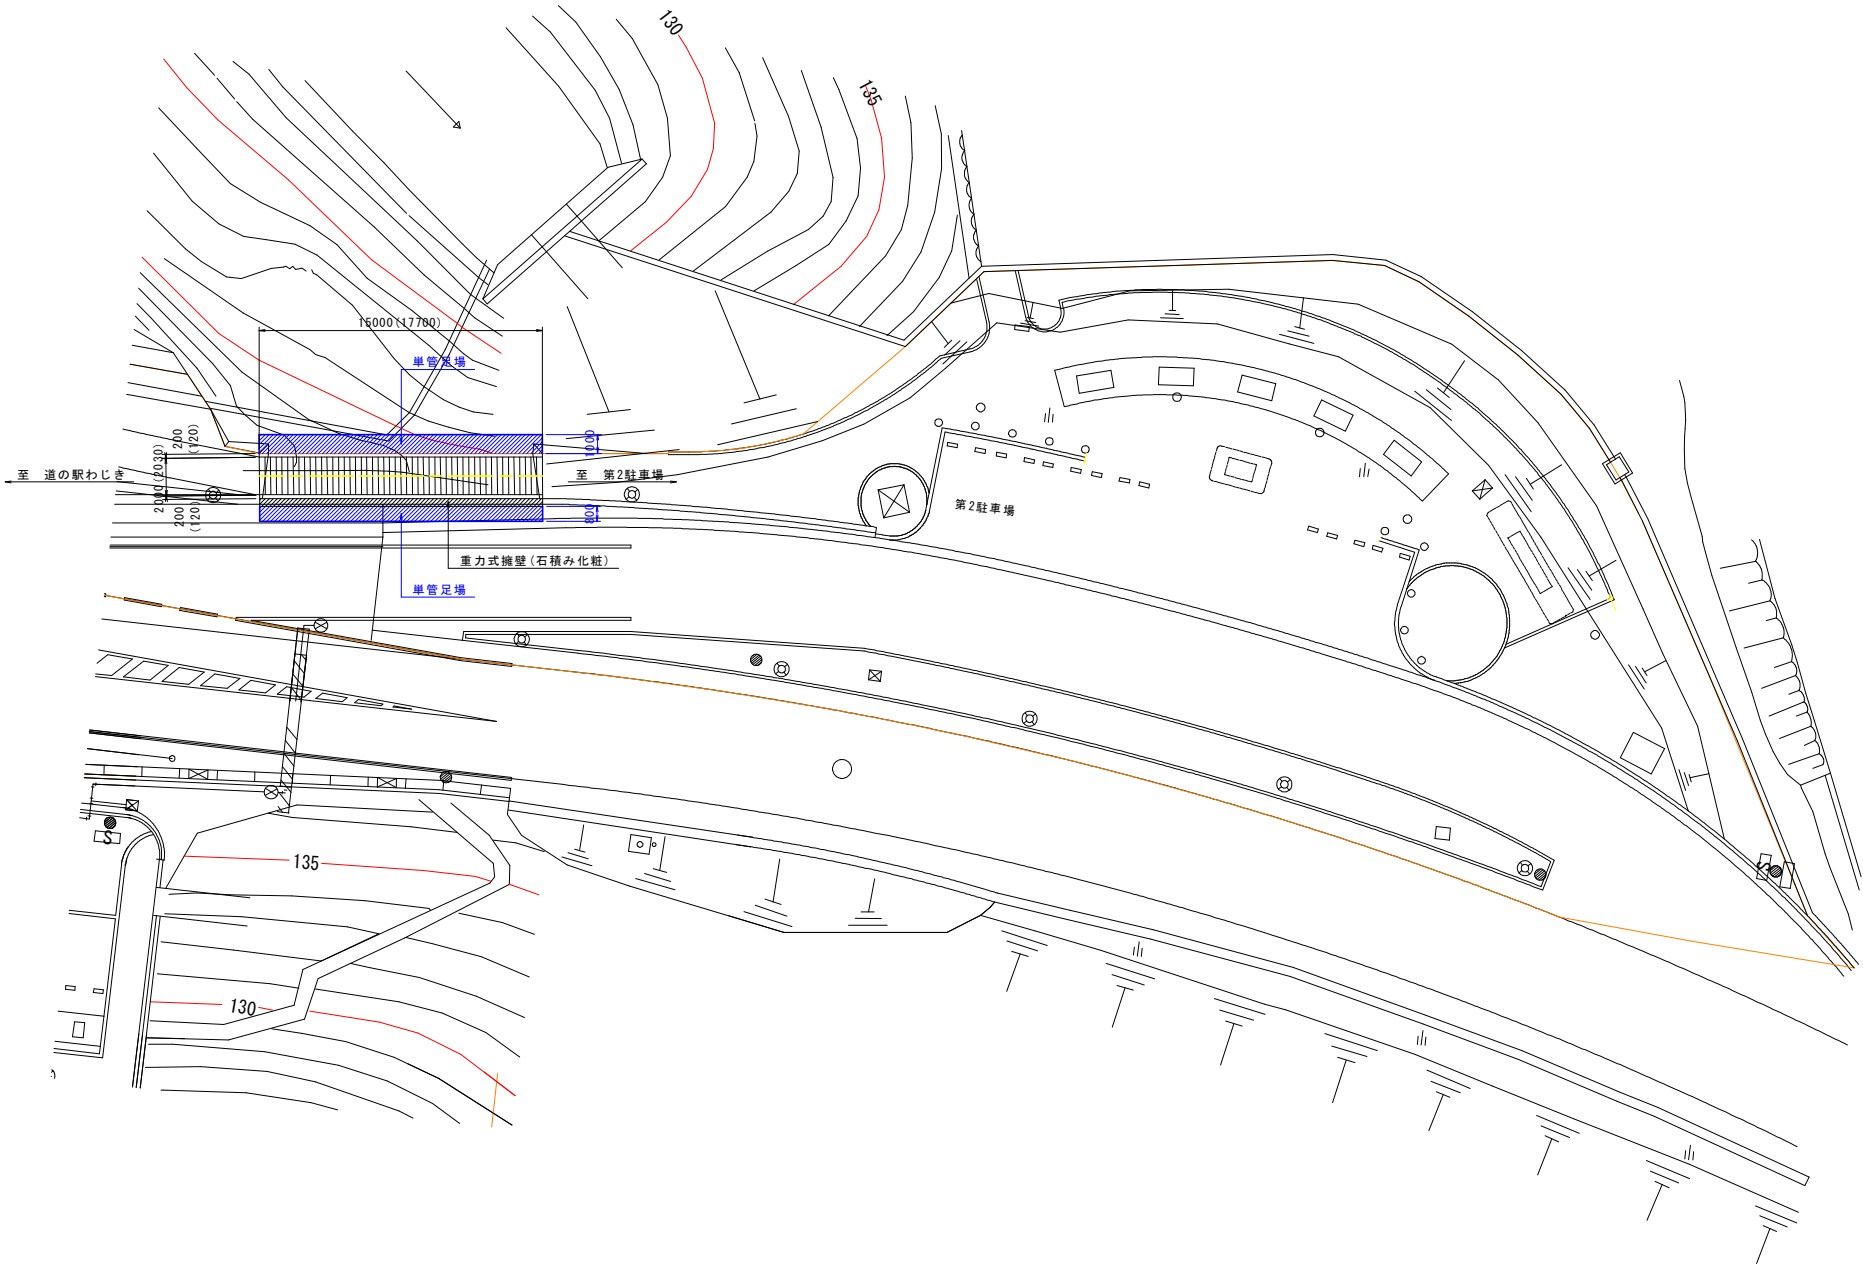

断面図 S=1:20

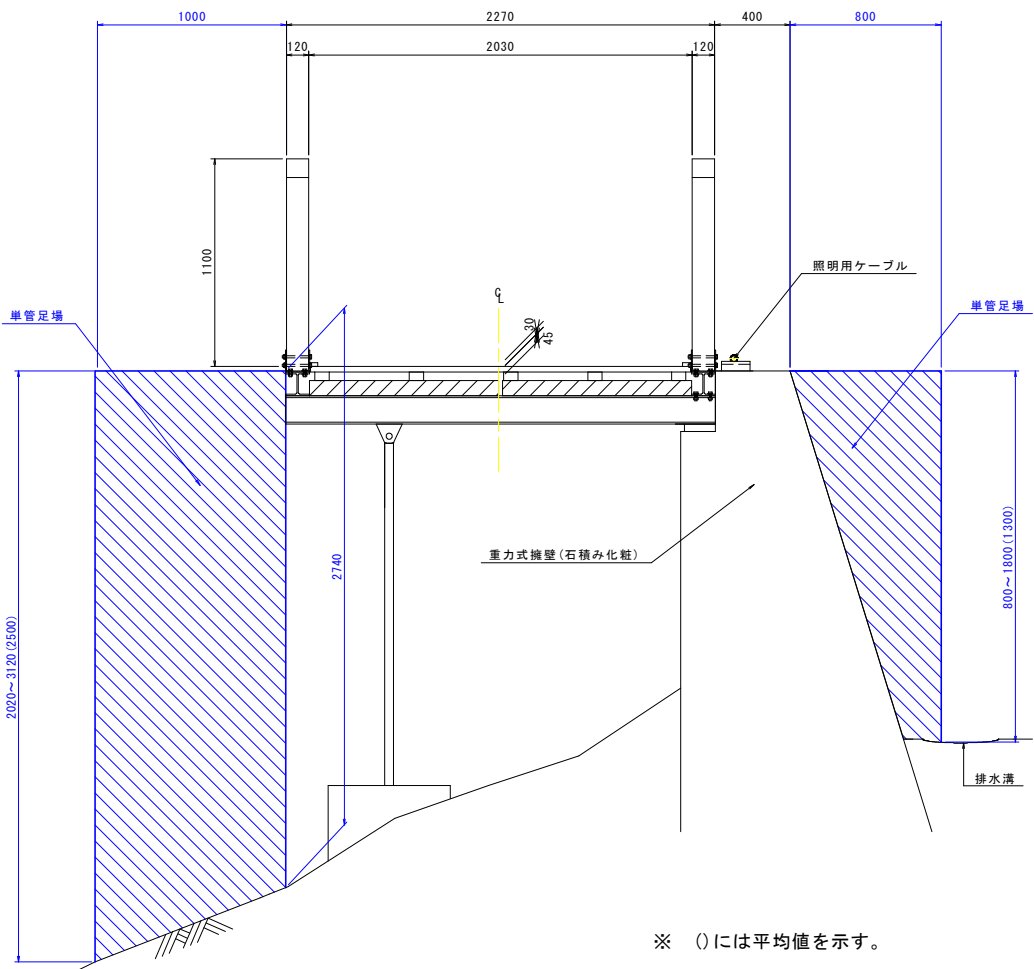

※ ()には平均値を示す。

※ ()には実測値を示す。

- 注記
1. 平面図は、撤去平面図を参考に作成。
 2. 単管足場の寸法は、現地調査による既設構造物の実測結果を反映している。

実施設計図面			
工事名	R8阿土 国道195号 阿南・阿瀬比 組立歩道補修工事		
路線名等	国道195号		
工事箇所	阿南市阿瀬比町西内		
図面名	道の駅わじき組立歩道施工計画図		
縮尺	図示	図面番号	3 / 3
会社名			
事業者名	徳島県阿南県土整備事務所		