


平面図 S=1/1000

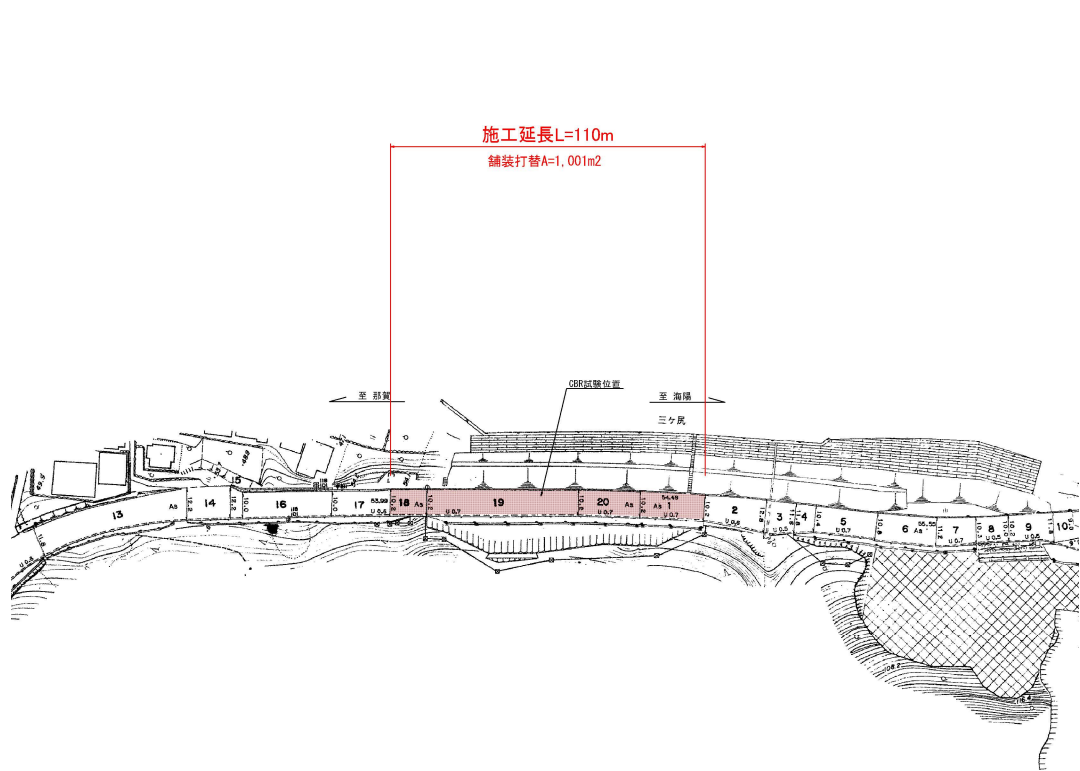

当初設計図面

工事名	R8渡土 国道193号 海・小川 舗装工事		
路線名等	一般国道193号		
工事箇所	海部郡海陽町小川		
図面名	平面図		
縮尺	図示	図面番号	1 / 1
会社名			
事業者名	徳島県美波県土整備事務所		