


④ 一般県道 日和佐牟岐線(県道147号) L=190m(6080m~6270m)

平面図(1) S=1:500

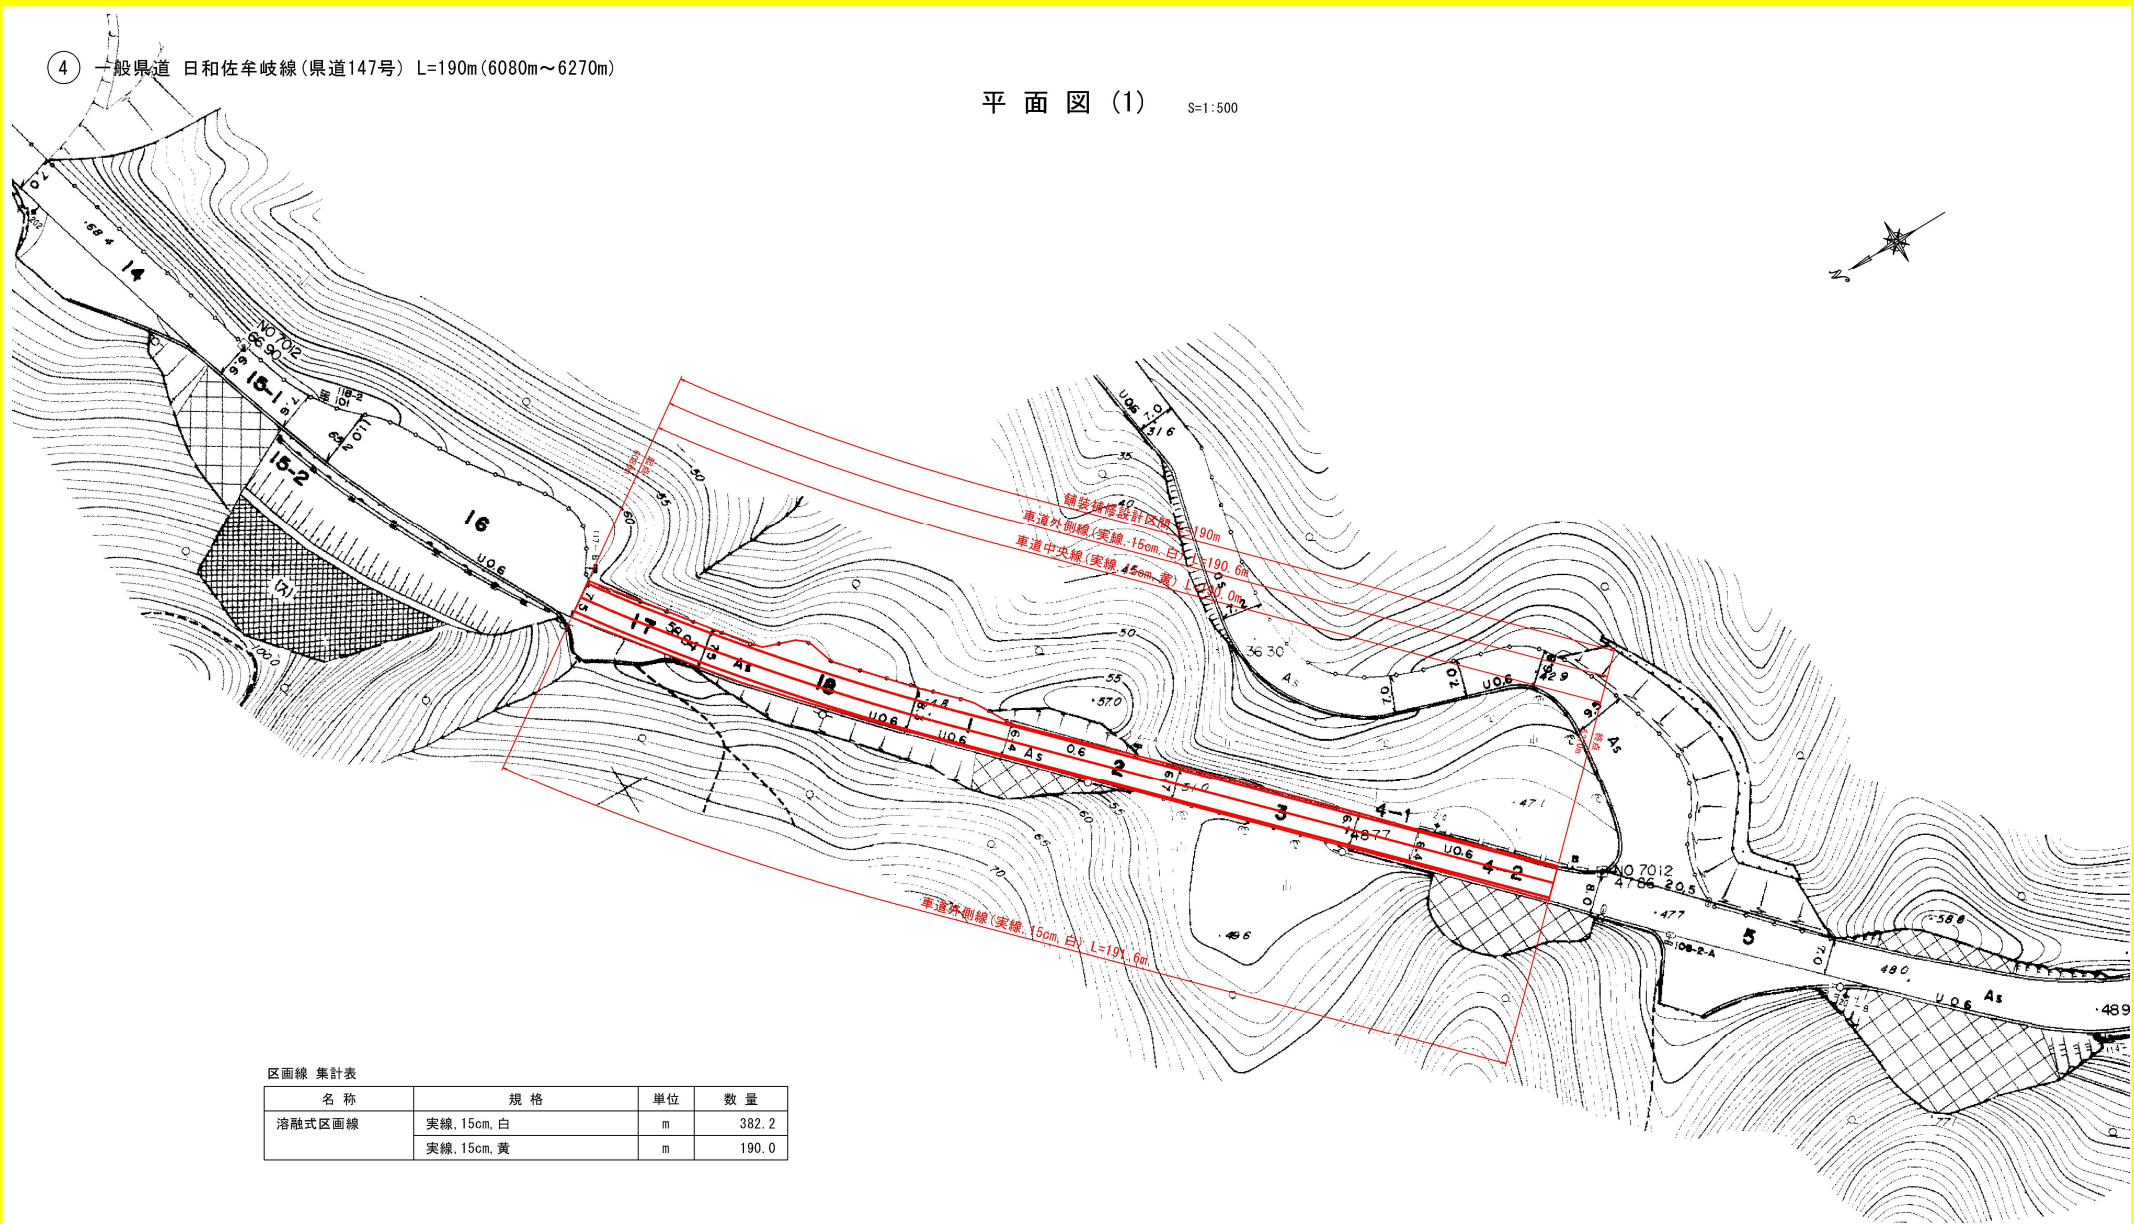


区画線 集計表

名称	規格	単位	数量
溶融式区画線	実線, 15cm, 白	m	382.2
	実線, 15cm, 黄	m	190.0

当初設計図面


工事名	R 8 渡土 日和佐牟岐線地 美波・山河内地 区画線工事		
路線名等	(一) 日和佐牟岐線地		
工事箇所	海部郡美波町山河内地		
図面名	平面図(1)		
縮尺	図示	図面番号	1 / 6
会社名			
事業名	徳島県美波郡土整備事務所		

平面図 (2) S=1/1000

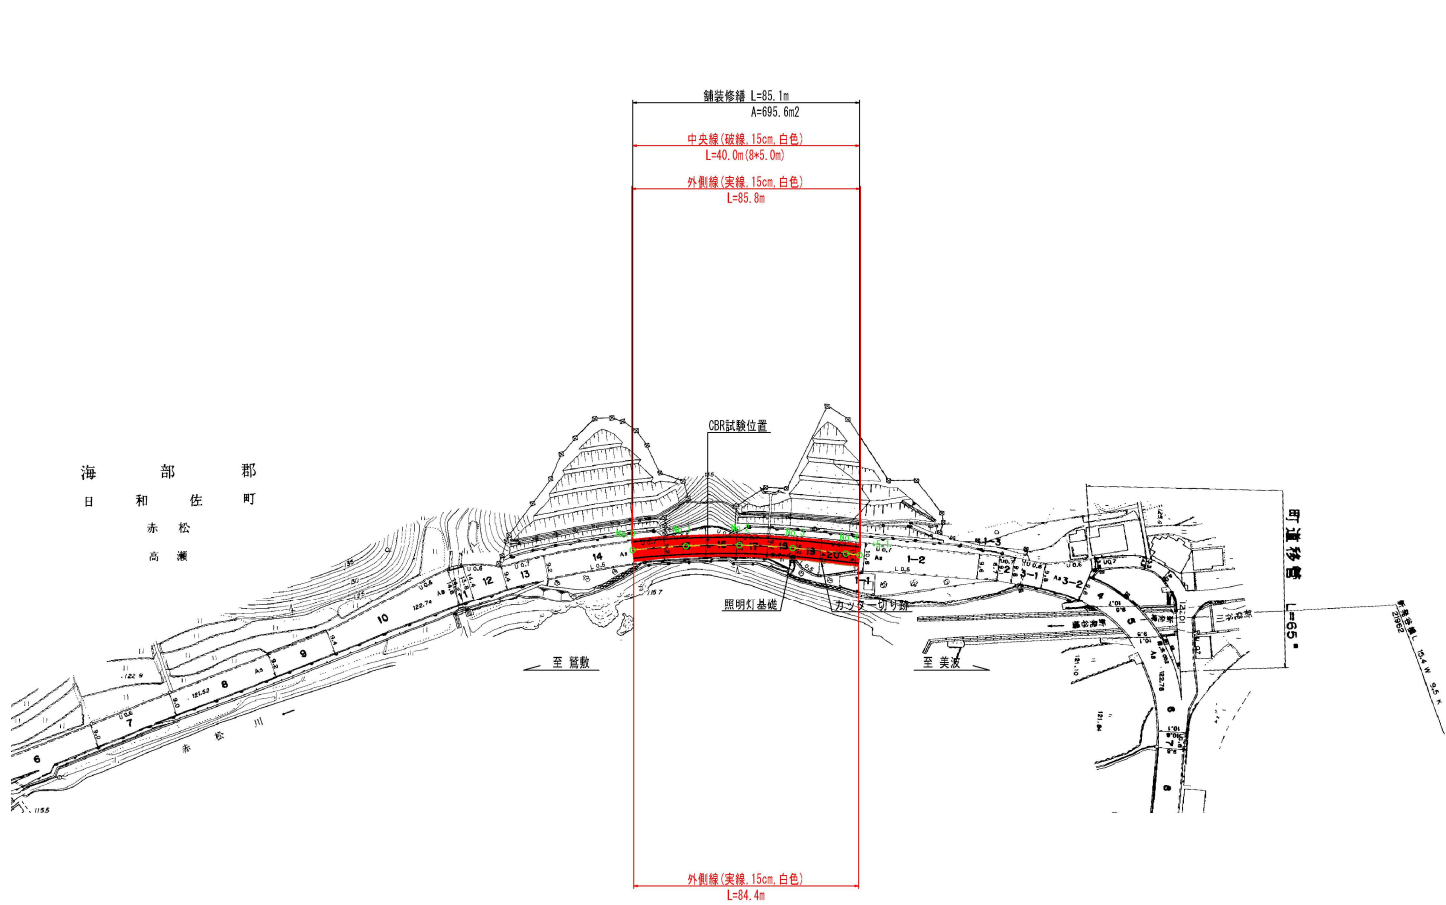

当初設計図面


工事名	R 8 波土 日和佐半線地 美波・山河内地 区画線工事		
路線名等	(一) 日和佐半線地		
工事箇所	海部郡美波町山河内地		
図面名	平面図 (2)		
縮尺	図示	図面番号	2 / 6
会社名			
事業名	徳島県美波郡土整備事務所		

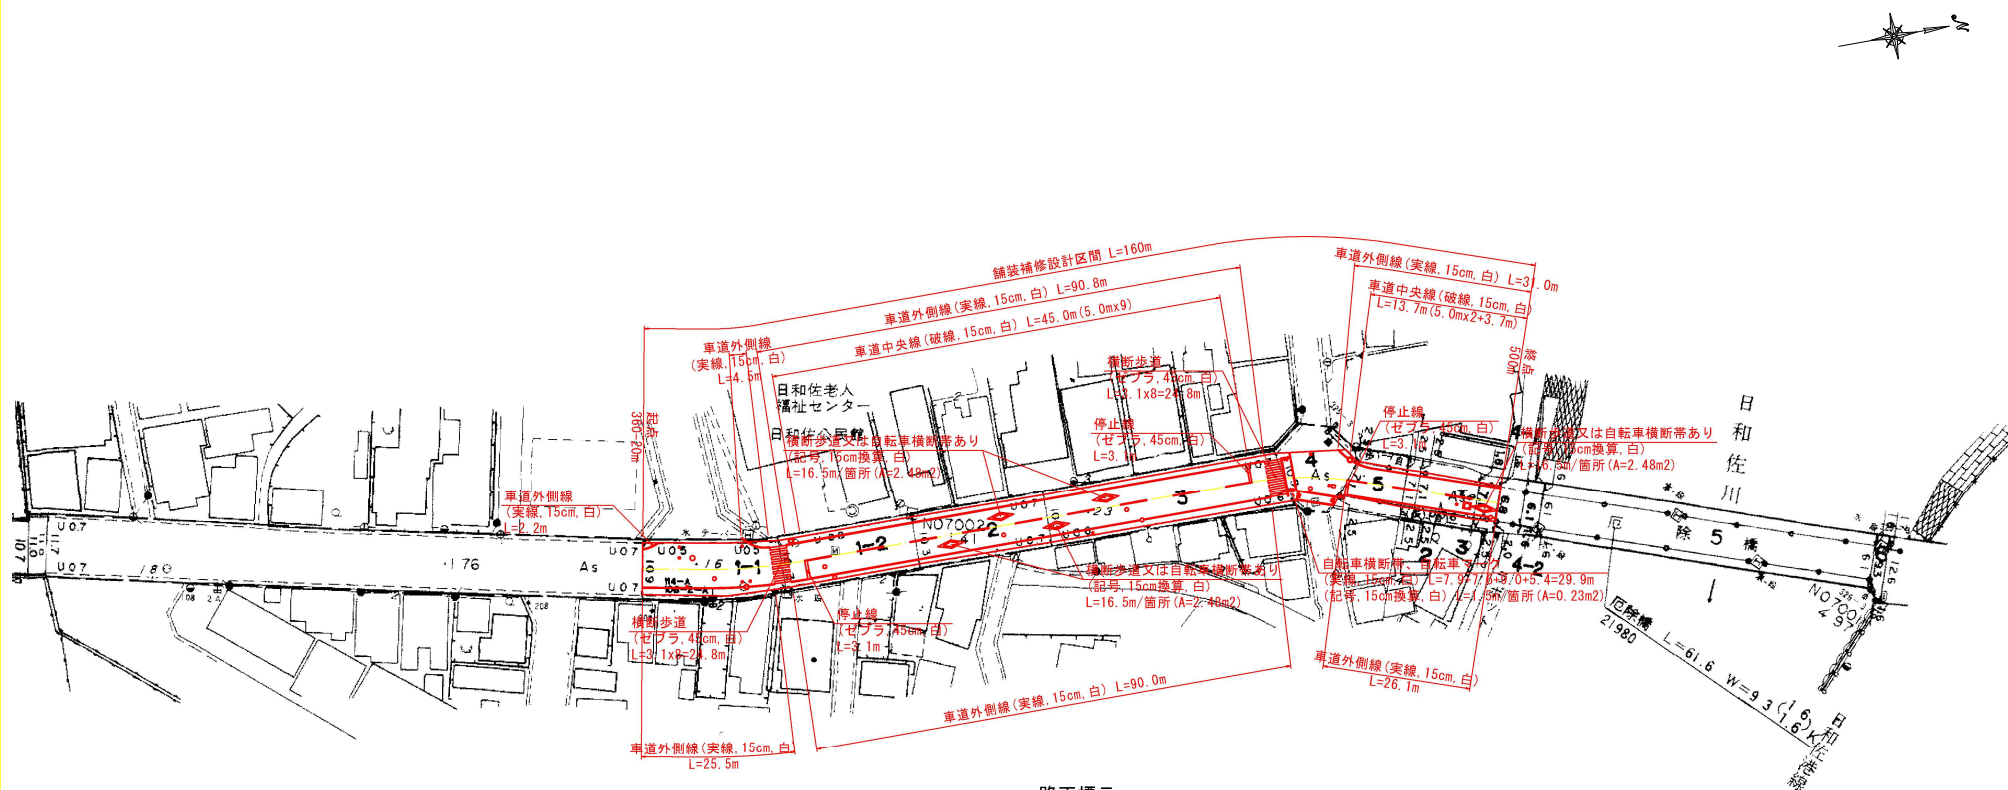

路面標示


S=1:20, 1:100

横断歩道又は
自転車横断帯あり
(記号, 15cm換算, 白)

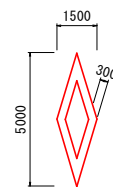

1箇所当り面積 2.48m²
15cm換算実延長 16.5m/箇所

自転車マーク
(記号, 15cm換算, 白)

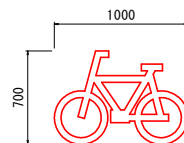

1箇所当り面積 0.23m²
15cm換算実延長 1.5m/箇所

区画線 集計表

名称	規格	単位	数量
溶融式区画線	実線, 15cm, 白	m	300.0
	破線, 15cm, 白	m	58.7
	ゼブラ, 45cm, 白	m	58.9
	矢印・記号・文字, 15cm換算, 白	m	88.5

当初設計図面

工事名	R8道土 日和佐半岐線地 美波・山河内池 区画線工事		
路線名等	(一) 日和佐半岐線地		
工事箇所	海部郡美波町山河内池		
図面名	平面図(3)		
縮尺	図示	図面番号	3 / 6
会社名			
事業名	徳島県美波郡土整備事務所		


平面図(4) S=1/1000
(由岐港線)



当初設計図面

工事名	R 8 波土 日和佐車線地 美波・山河内池 区画線工事		
路線名等	(一) 日和佐車線地		
工事箇所	海部郡美波町山河内池		
図面名	平面図 (4)		
縮尺	図示	図面番号	4 / 6
会社名			
事業者名	徳島県美波郡土整備事務所		

平面図 (6) S=1/1000

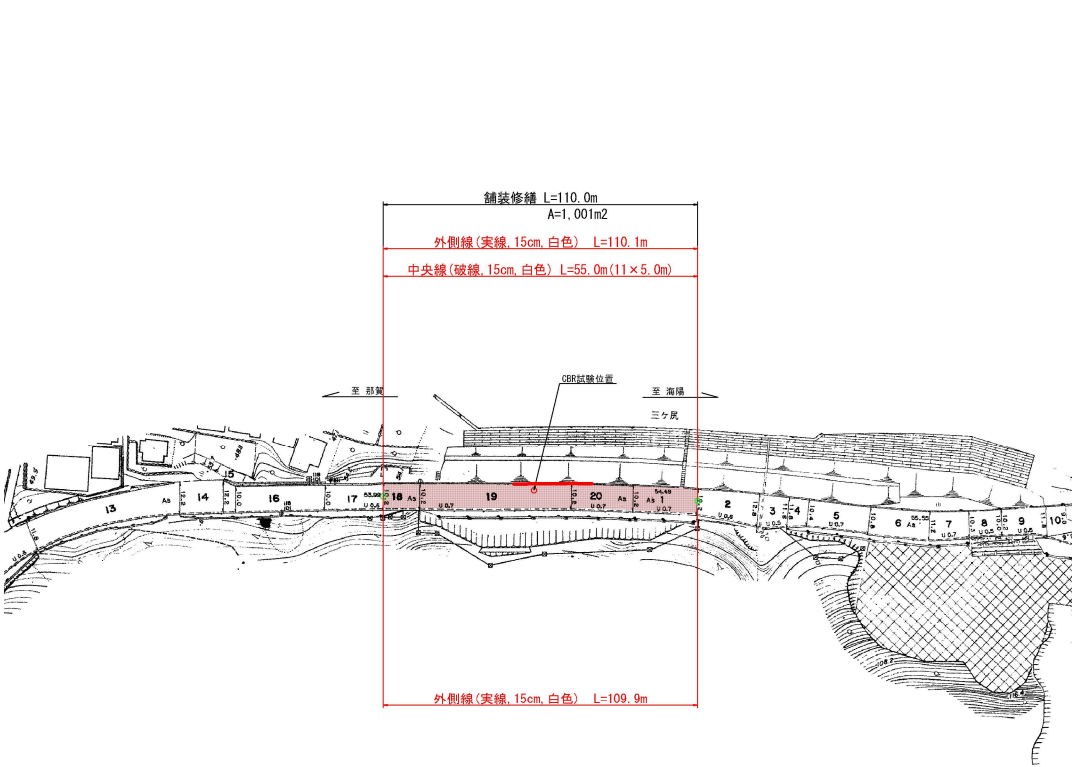

当初設計図面

工事名	R 8 渡土 日和佐半岐線地 美波・山河内池 区画線工事		
路線名等	(一) 日和佐半岐線地		
工事箇所	海部郡美波町山河内池		
図面名	平面図 (6)		
縮尺	図示	図面番号	6 / 6
会社名			
事業名	徳島県美波郡土整備事務所		