


平面図 S=1:250

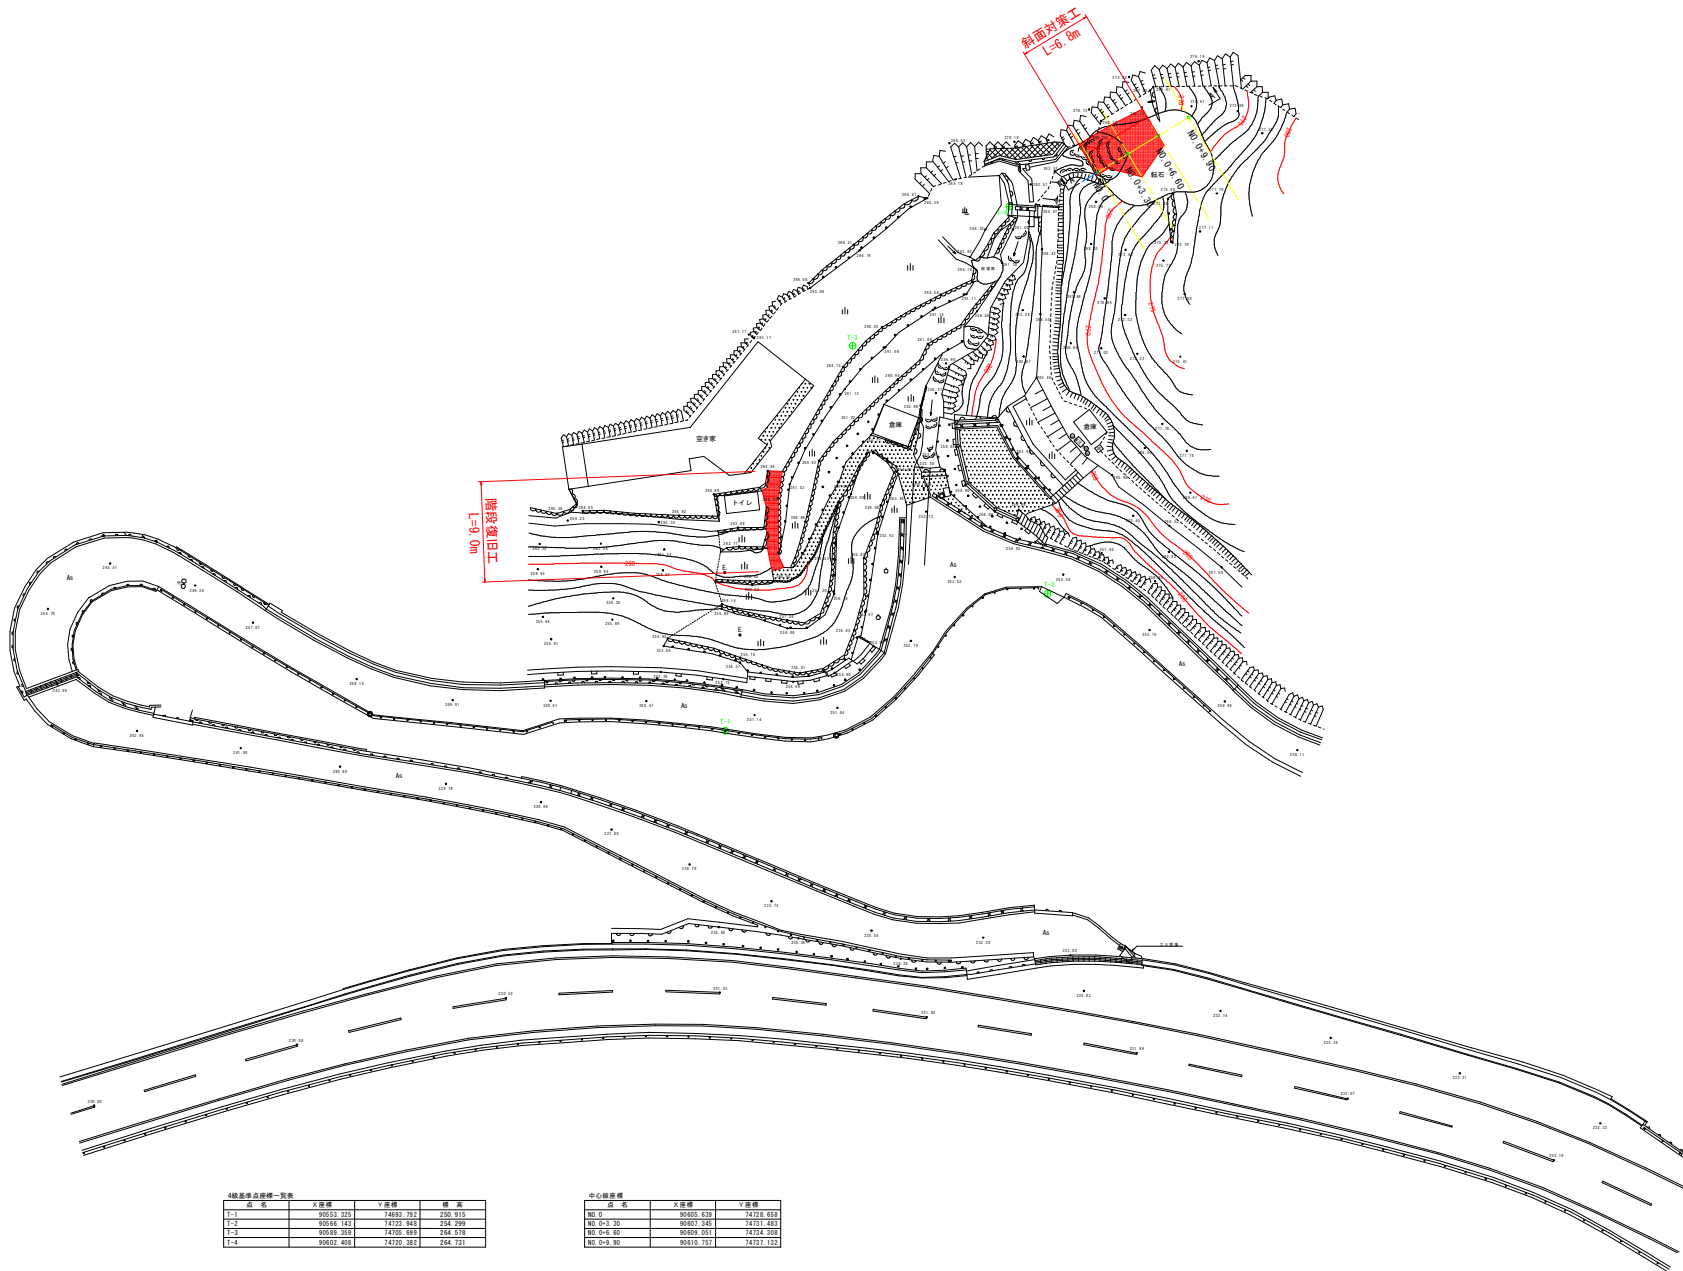


4級基準点座標一覧表			
点 名	X座標	Y座標	標 高
T-1	80511.325	14405.792	250.915
T-2	80566.143	14715.848	254.299
T-3	80569.359	14705.439	256.519
T-4	80602.408	14710.382	264.731

中心線座標		
点 名	X座標	Y座標
NO.0	80405.639	14716.058
NO.0+30	80407.348	14731.483
NO.0+60	80408.201	14744.308
NO.0+90	80419.757	14751.132


当初設計図面	
工事名	R8郡土 広野地すべり 那賀・木頭 斜面対策工事 (箇所)
路線名等	広野地すべり防止区域
工事箇所	那賀郡那賀町木頭
図面名	平 面 図
縮尺	S=1:250
図面番号	1 / 5
会社名	
事業者名	徳島県阿南土木整備事務所 那賀支所

横断図(1) S=1:100

名 称	単位	数 量
コンクリート	σok≧18N/mm2	m3 5.36
型 枠	無 筋	m2 3.36
足 場	単管積斜	掛m2 3.36

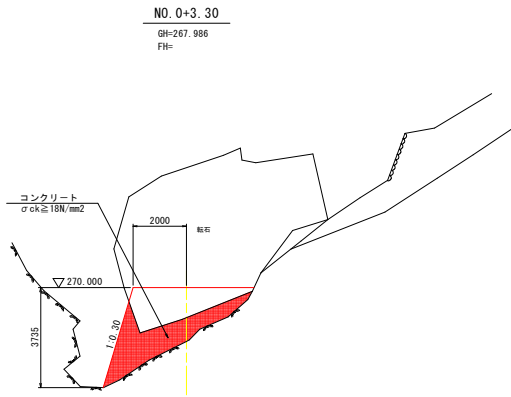


TP=260.000

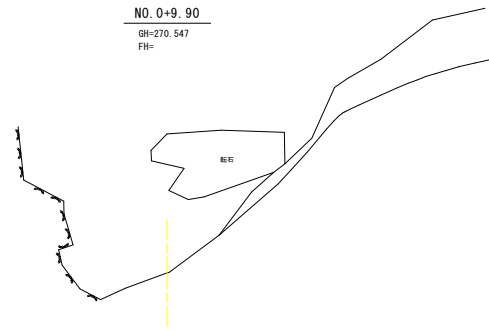


TP=260.000

名 称	単位	数 量
コンクリート	σok≧18N/mm2	m3 4.16
型 枠	無 筋	m2 1.87
足 場	単管積斜	掛m2 -

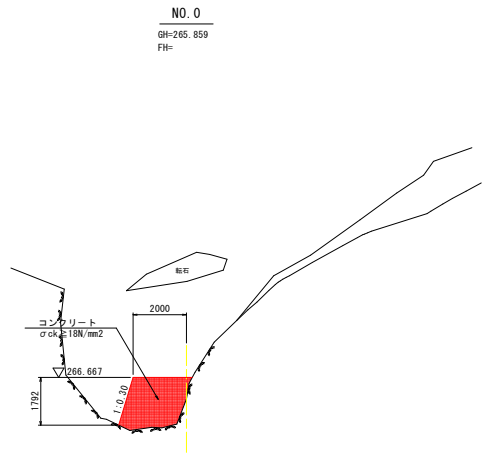

TP=260.000

名 称	単位	数 量
コンクリート	σok≧18N/mm2	m3 3.64
型 枠	無 筋	m2 3.10
足 場	単管積斜	掛m2 3.10

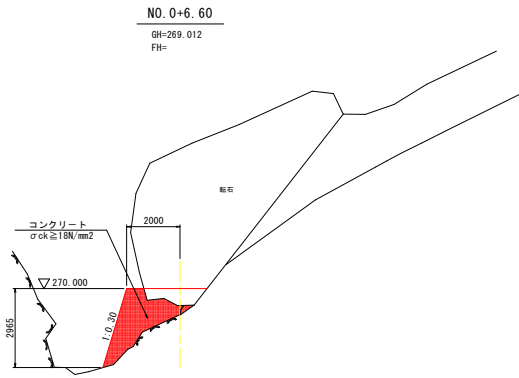


TP=260.000

(注) 現地状況により適宜変更する事

当初設計図面

工事名	R 8 郡土 広野地すべり 那賀・木頭 斜面対策工事 (箇所)		
路線名等	広野地すべり防止区域		
工事箇所	那賀郡那賀町木頭		
図面名	横断図(1)		
縮尺	S=1:100	図面番号	2 / 5
会社名			
事業所名	徳島県阿南土木整備事務所 那賀支所		

横断図(2) S=1:100

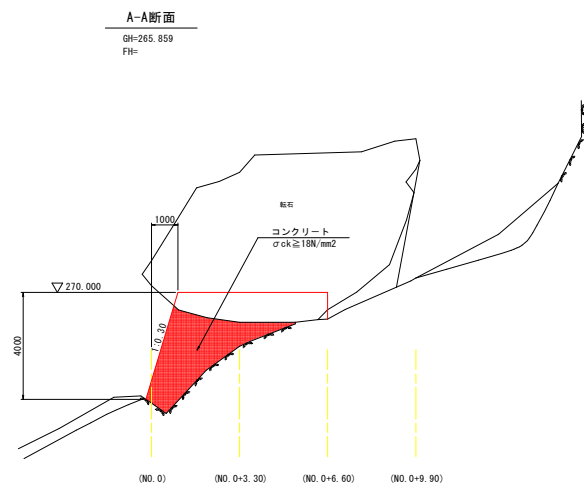

(注)現地状況により適宜変更する事


TP=260.000

当初設計図面


工事名	R 8 郡土 広野地すべり 那賀・木頭 斜面対策工事 (着指)		
路線名等	広野地すべり防止区域		
工事箇所	那賀郡那賀町木頭		
図面名	横断図(2)		
縮尺	S=1:100	図面番号	3 / 5
会社名			
事業所名	徳島県阿南土木整備事務所 那賀支所		

階段復旧工

平面図 S=1:20

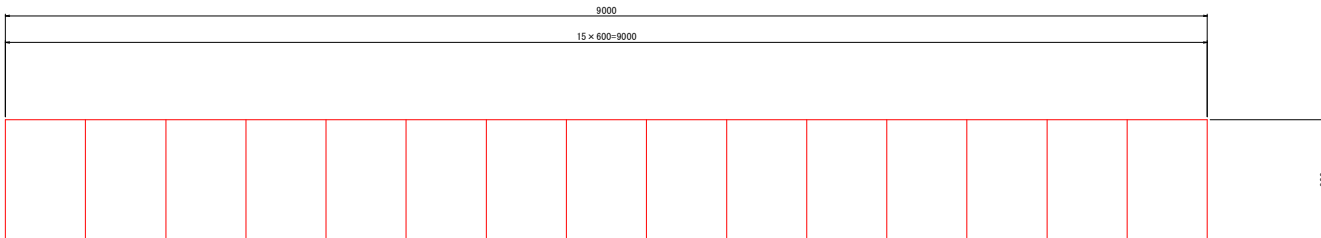

断面図 S=1:10

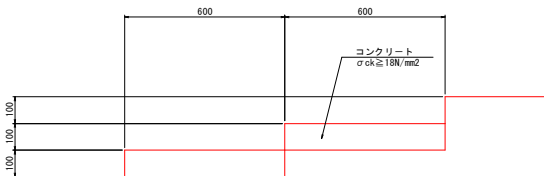


(注) 寸法は標準値を付図したものである。
現地状況により適宜変更する事

当初設計図面

工事名	R 8 郡土 広野地すべり 那賀・木頭 斜面対策工事 (着指)		
路線名等	広野地すべり防止区域		
工事箇所	那賀郡那賀町木頭		
図面名	階段復旧工 平面図・断面図		
縮尺	図示	図面番号	4 / 5
会社名			
事業者名	徳島県阿南県土整備事務所 那賀支所		

仮設平面図(案) S=1:250

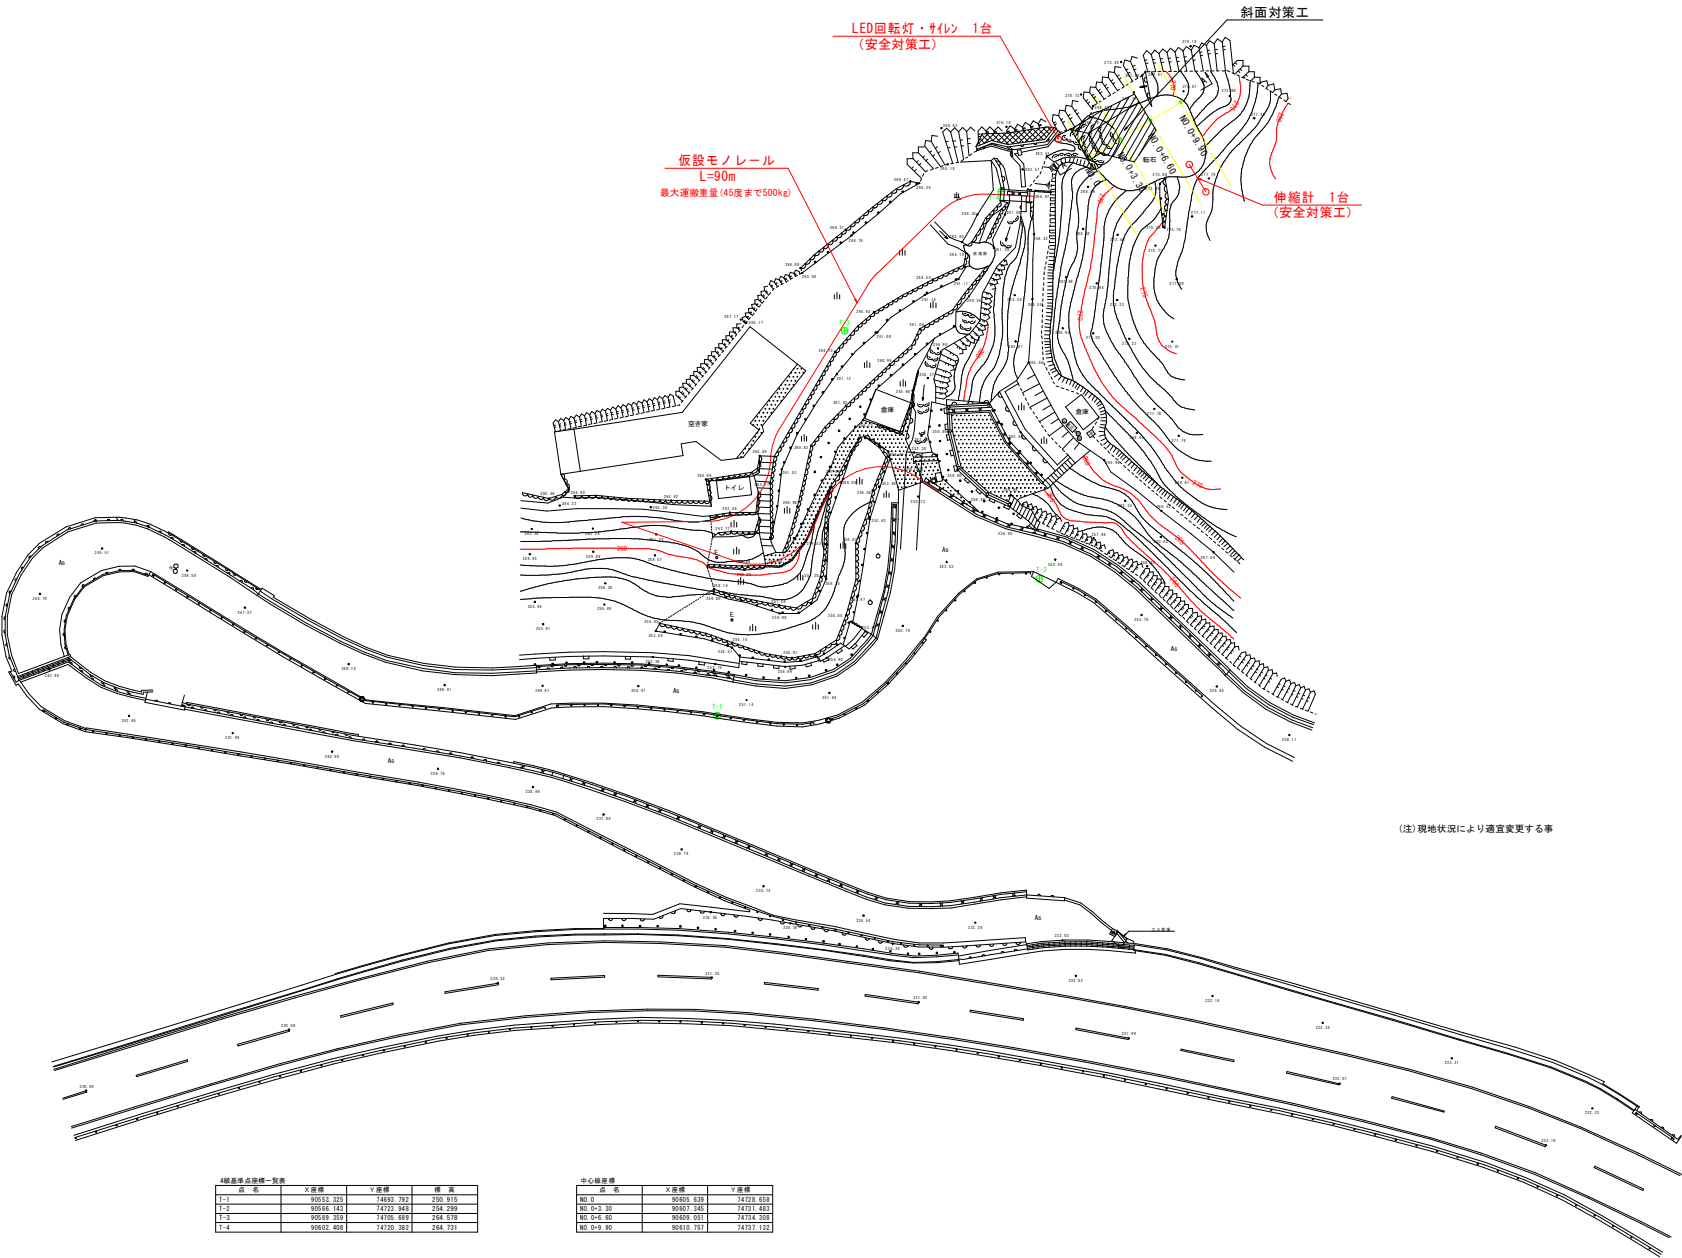

4級基準点座標一覧表				
点 名	X座標	Y座標	標 高	
T-1	80511.325	14405.792	250.915	
T-2	80566.143	14712.848	254.299	
T-3	80569.389	14702.439	256.939	
T-4	80592.408	14705.382	264.731	

中心線座標		
点 名	X座標	Y座標
NO.0	80495.639	14728.958
NO.0+30	80497.348	14731.483
NO.0+60	80508.291	14734.308
NO.0+90	80519.757	14737.132

当初設計図面	
工事名	R 8 郡土 広野地すべり 那賀・木頭 斜面対策工事 (暫指)
路線名等	広野地すべり防止区域
工事箇所	那賀郡那賀町木頭
図面名	仮設平面図
縮尺	S=1:250
図面番号	5 / 5
会社名	
事業所名	徳島県阿南県土整備事務所 那賀支所