


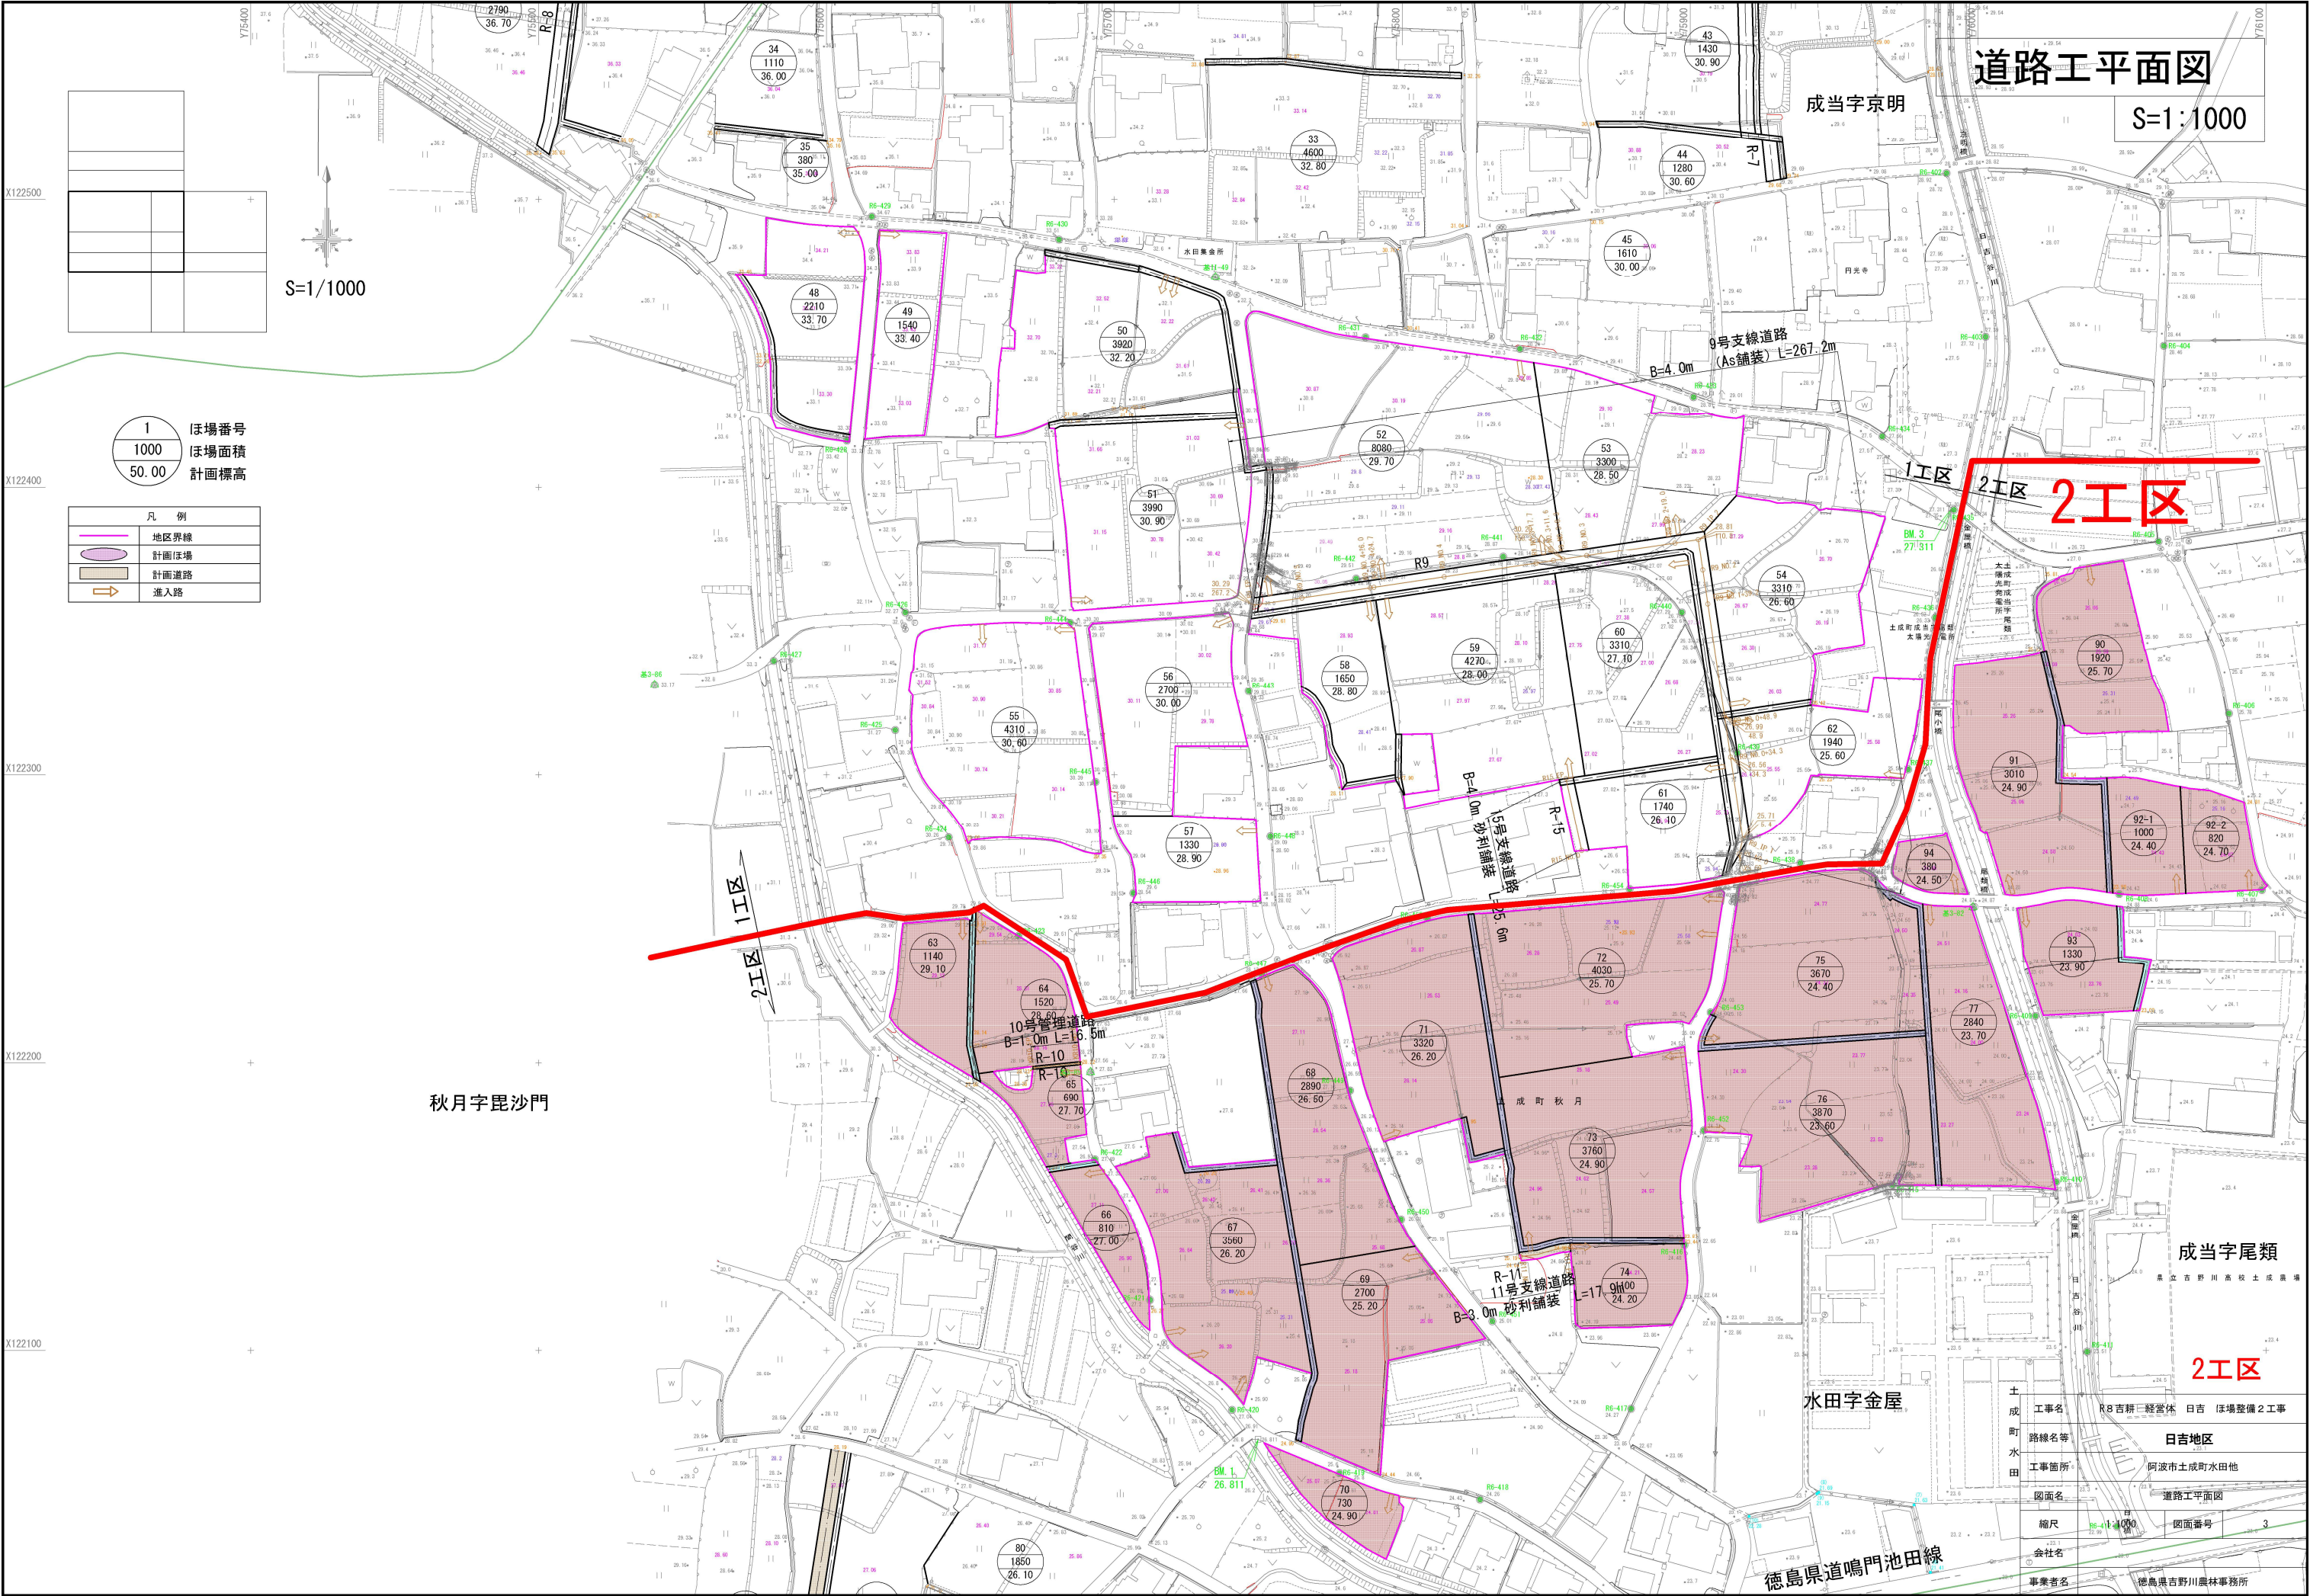

施設工平面図

S=1:1000

成当字京明

S=1/1000

2工区

秋月字毘沙門

成当字尾類

2工区

水田字金屋

徳島県道鳴門池田線

工事名	R8吉耕三経営体 日吉 塚場整備2工事		
路線名等	日吉地区		
工事箇所	阿波市土成町水田他		
図面名	施設工平面図		
縮尺	R8-11-1000	図面番号	4
会社名			
事業者名	徳島県吉野川農林事務所		

1
1000
50.00
ほ場番号
ほ場面積
計画標高

凡 例	
	地区界線
	計画ほ場
	計画排水路
	一筆落水口

現況構造物取除図
成当字京明
S=1:1000

S=1/1000

2工区

秋月字毘沙門

水田字金屋

徳島県道鳴門池田線


凡 例	
	Z-1 床版
	Co-1 コンクリート擁壁
	U-1 コンクリート水路
	E-1 石積
	成当字尾類
	F-1 二次製品水路
	J-1 重特圧管
	HP-1 ヒューム管
	HP-1 土管
	CB 樹
	舗装取壊 (アスファルト)
	S-1 進入路
	L-1 コンクリート水路
2工区	

工事名	R8吉耕一経営休 日吉 塚場整備2工事
路線名等	日吉地区
工事箇所	阿波市土成町水田他
図面名	構造物取除図
縮尺	98-11-1000
会社名	徳島県吉野川農林事務所
事業者名	徳島県吉野川農林事務所

道路工縦断面図(2)

V=1:100
H=1:500

11号支線道路

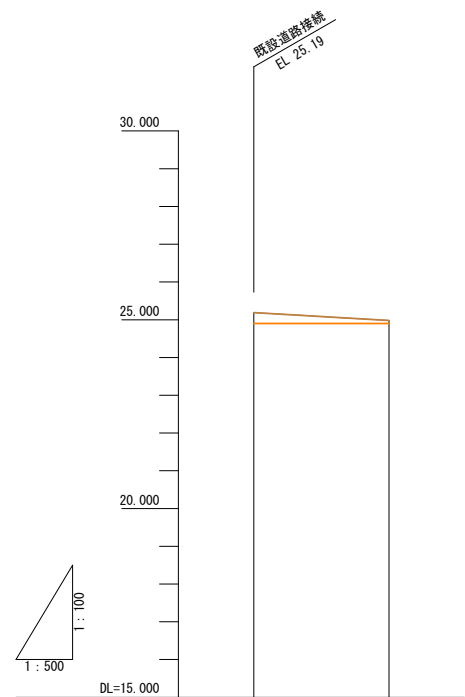

構造物図	
勾配	25.19 I=1.17% I=17.9% 24.98
計画高	25.19 24.98
左側田面高	22-1号排水路 73 24.90
右側田面高	地区外 24.64~24.11
地盤高	25.19 24.98
追加距離	0.0 17.9
単距離	0.0 17.9
測点	RTI_MQ0 RTI_LEP

凡例	
田番号	1
畑番号	1

凡例	
道路高	
左側田畑面	
右側田畑面	


2工区

工事名	R8吉耕 経営体 日吉 ぼ場整備2工事		
路線名等	日吉地区		
工事箇所	阿波市土成町水田他		
図面名	道路工縦断面図(2)		
縮尺	図示	図面番号	7-2/4
会社名			
事業者名	徳島県吉野川農林事務所		

道路工縦断面図(4)

V=1:100
H=1:500

10号管理道路

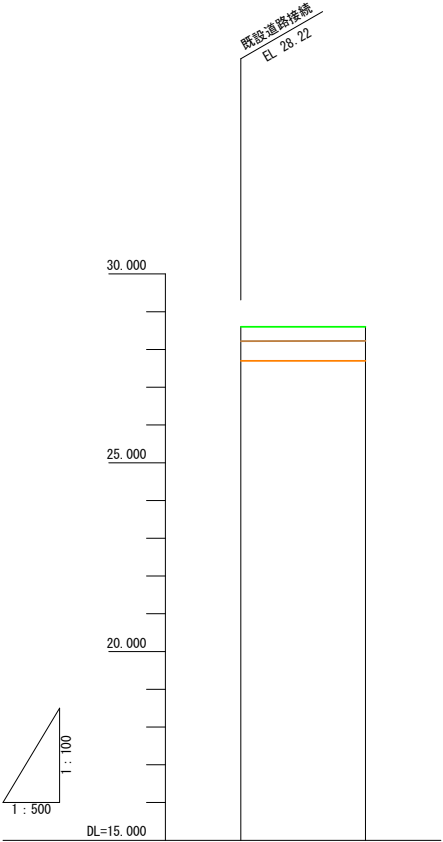

構造物図	10号管理道路 B=1.0m (砂利舗装) L=16.5m
勾配	
計画高	28.22 28.23
左側田面高	
右側田面高	
地盤高	28.22 28.23
追加距離	0.0 16.5
単距離	0.0 16.5
測点	KR10_M0 KR10_EP

凡例	
田番号	1
畑番号	1

凡例	
道路高	
左側田畑面	
右側田畑面	


2工区

工事名	R8吉耕 経営体 日吉 ほ場整備2工事		
路線名等	日吉地区		
工事箇所	阿波市土成町水田他		
図面名	道路工縦断面図(4)		
縮尺	図示	図面番号	7-4/4
会社名			
事業者名	徳島県吉野川農林事務所		

排水路工縦断面図(7)

V=1:100
H=1:500

21-1号支線排水路

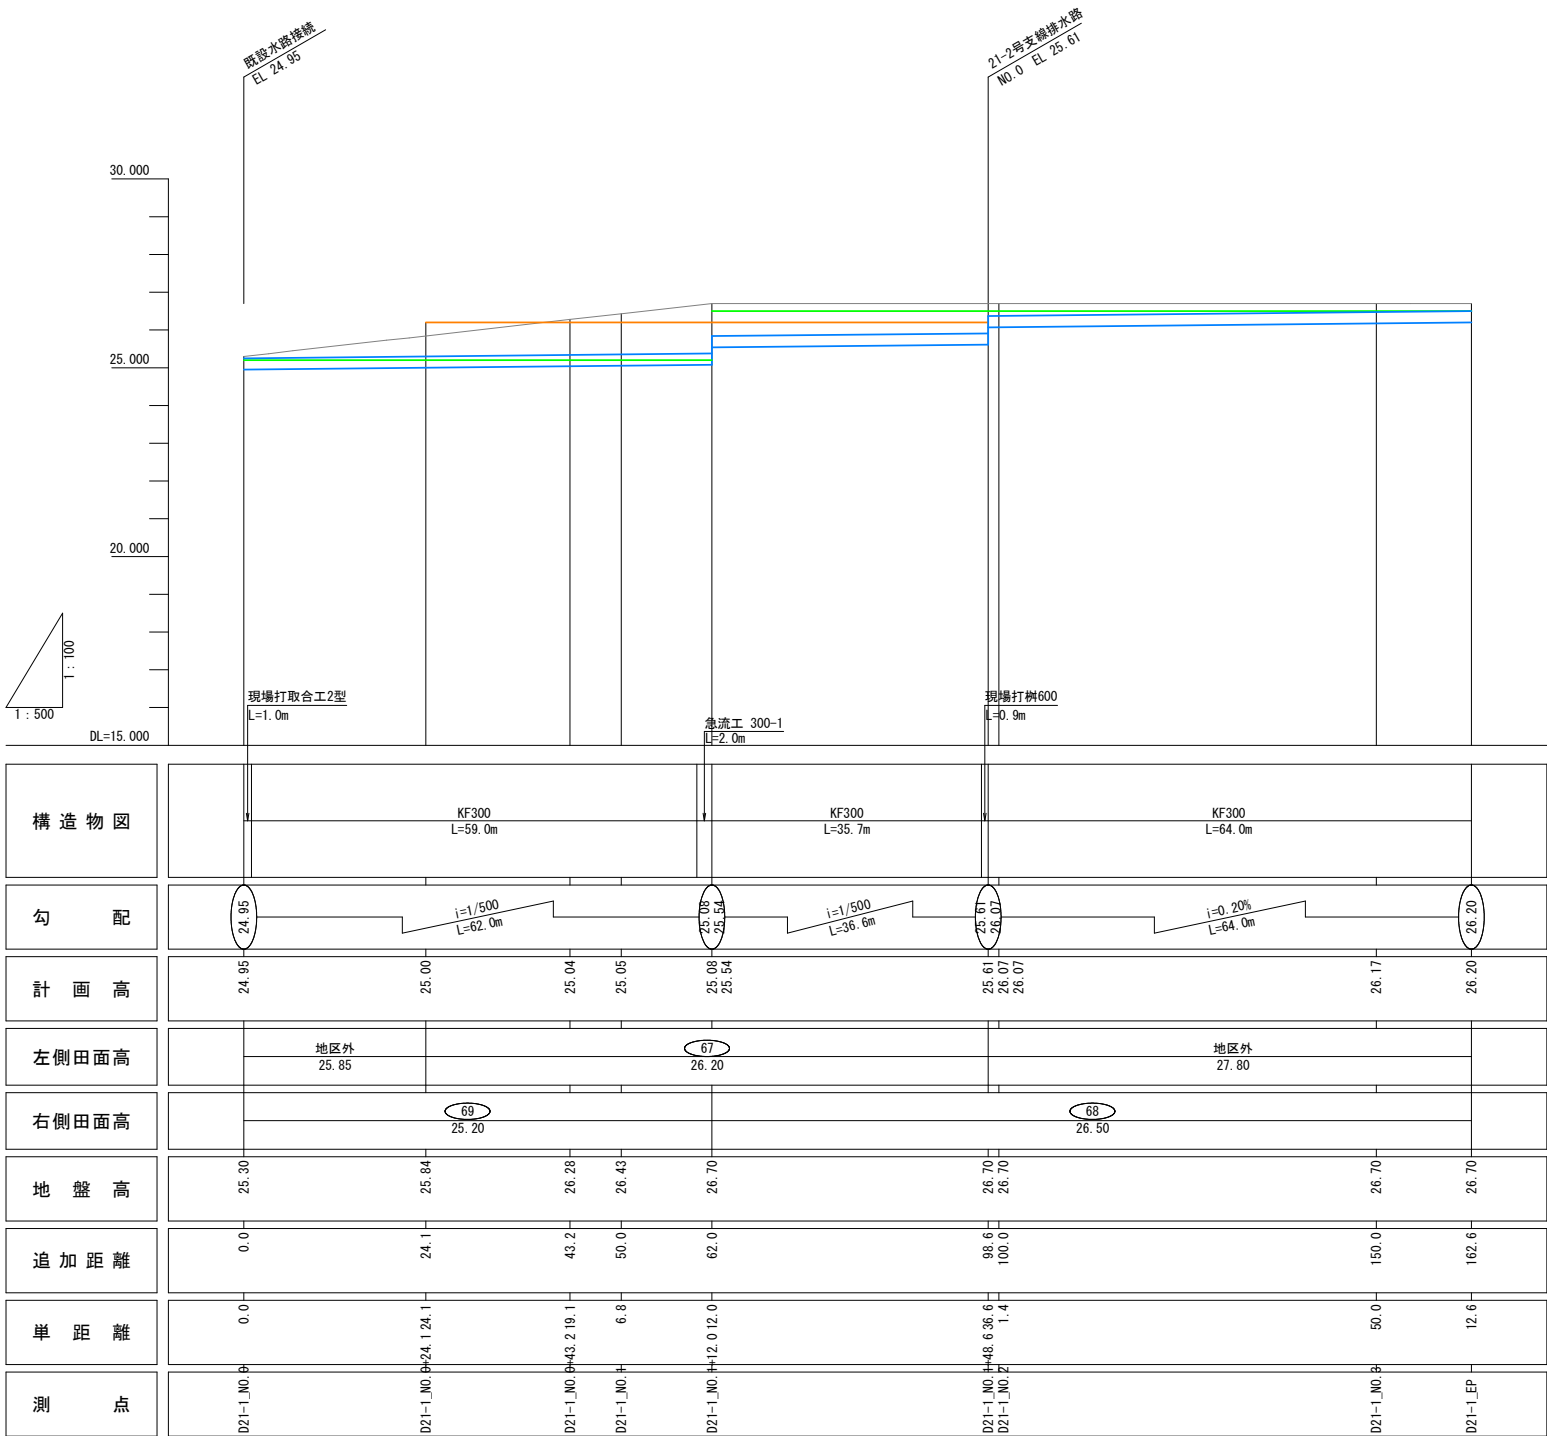

凡 例	
田番号	1
畑番号	1

凡 例	
水路高	1
左側田畑面	1
右側田畑面	1


2工区

工事名	R 8 吉耕 経営体 日吉 ほ場整備 2 工事		
路線名等	日吉地区		
工事箇所	阿波市土成町水田地		
図面名	排水路工縦断面図(7)		
縮尺	図示	図面番号	8-7/13
会社名			
事業者名	徳島県吉野川農林事務所		

排水路工縦断面図(8)

V=1:100
H=1:500

21-2号支線排水路

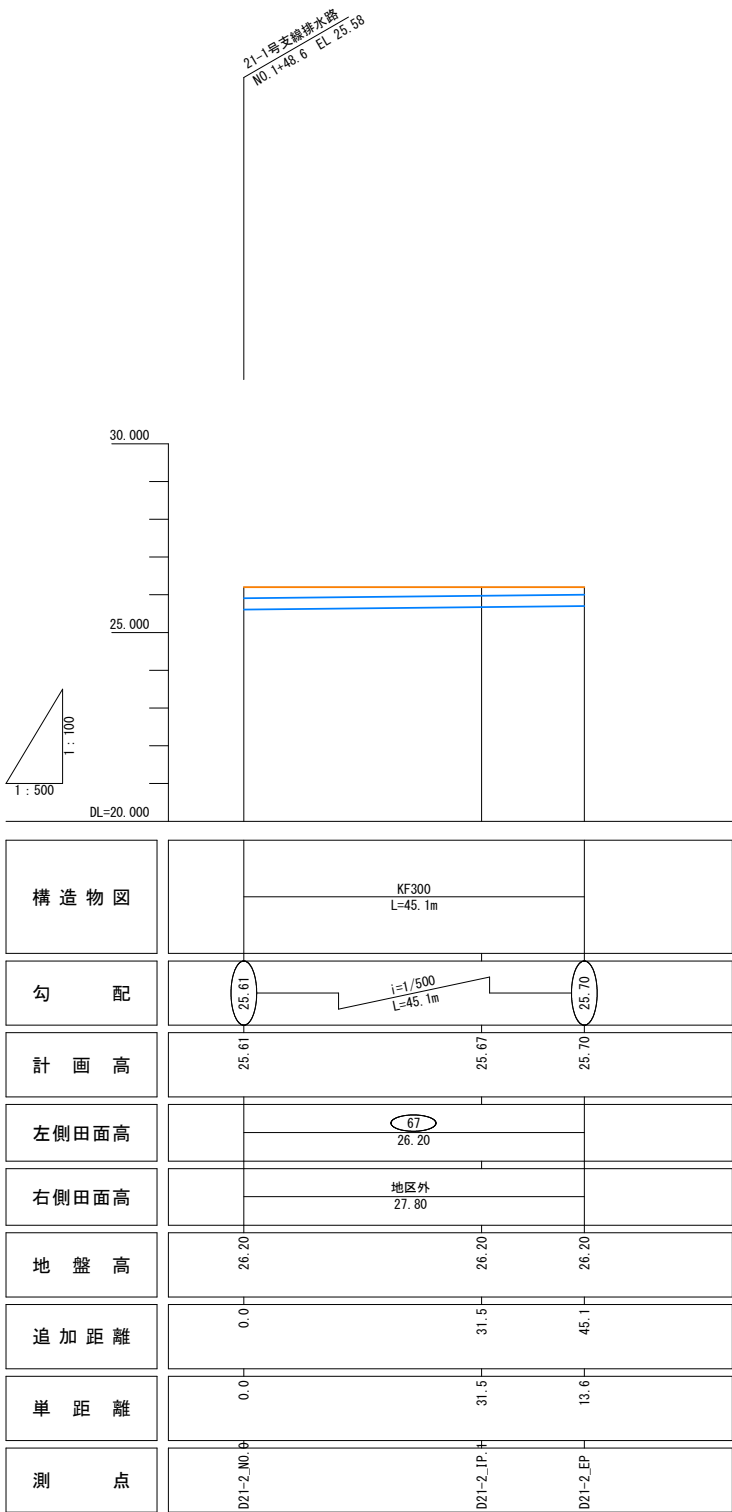

凡 例	
田番号	1
畑番号	1


凡 例	
水路高	
左側田畑面	
右側田畑面	

2工区

工事名	R8吉耕 経営体 日吉 ほ場整備2工事		
路線名等	日吉地区		
工事箇所	阿波市土成町水田他		
図面名	排水路工縦断面図(8)		
縮尺	図示	図面番号	8-8/13
会社名			
事業者名	徳島県吉野川農林事務所		

排水路工縦断面図(9)
22号支線排水路

V=1:100
H=1:500

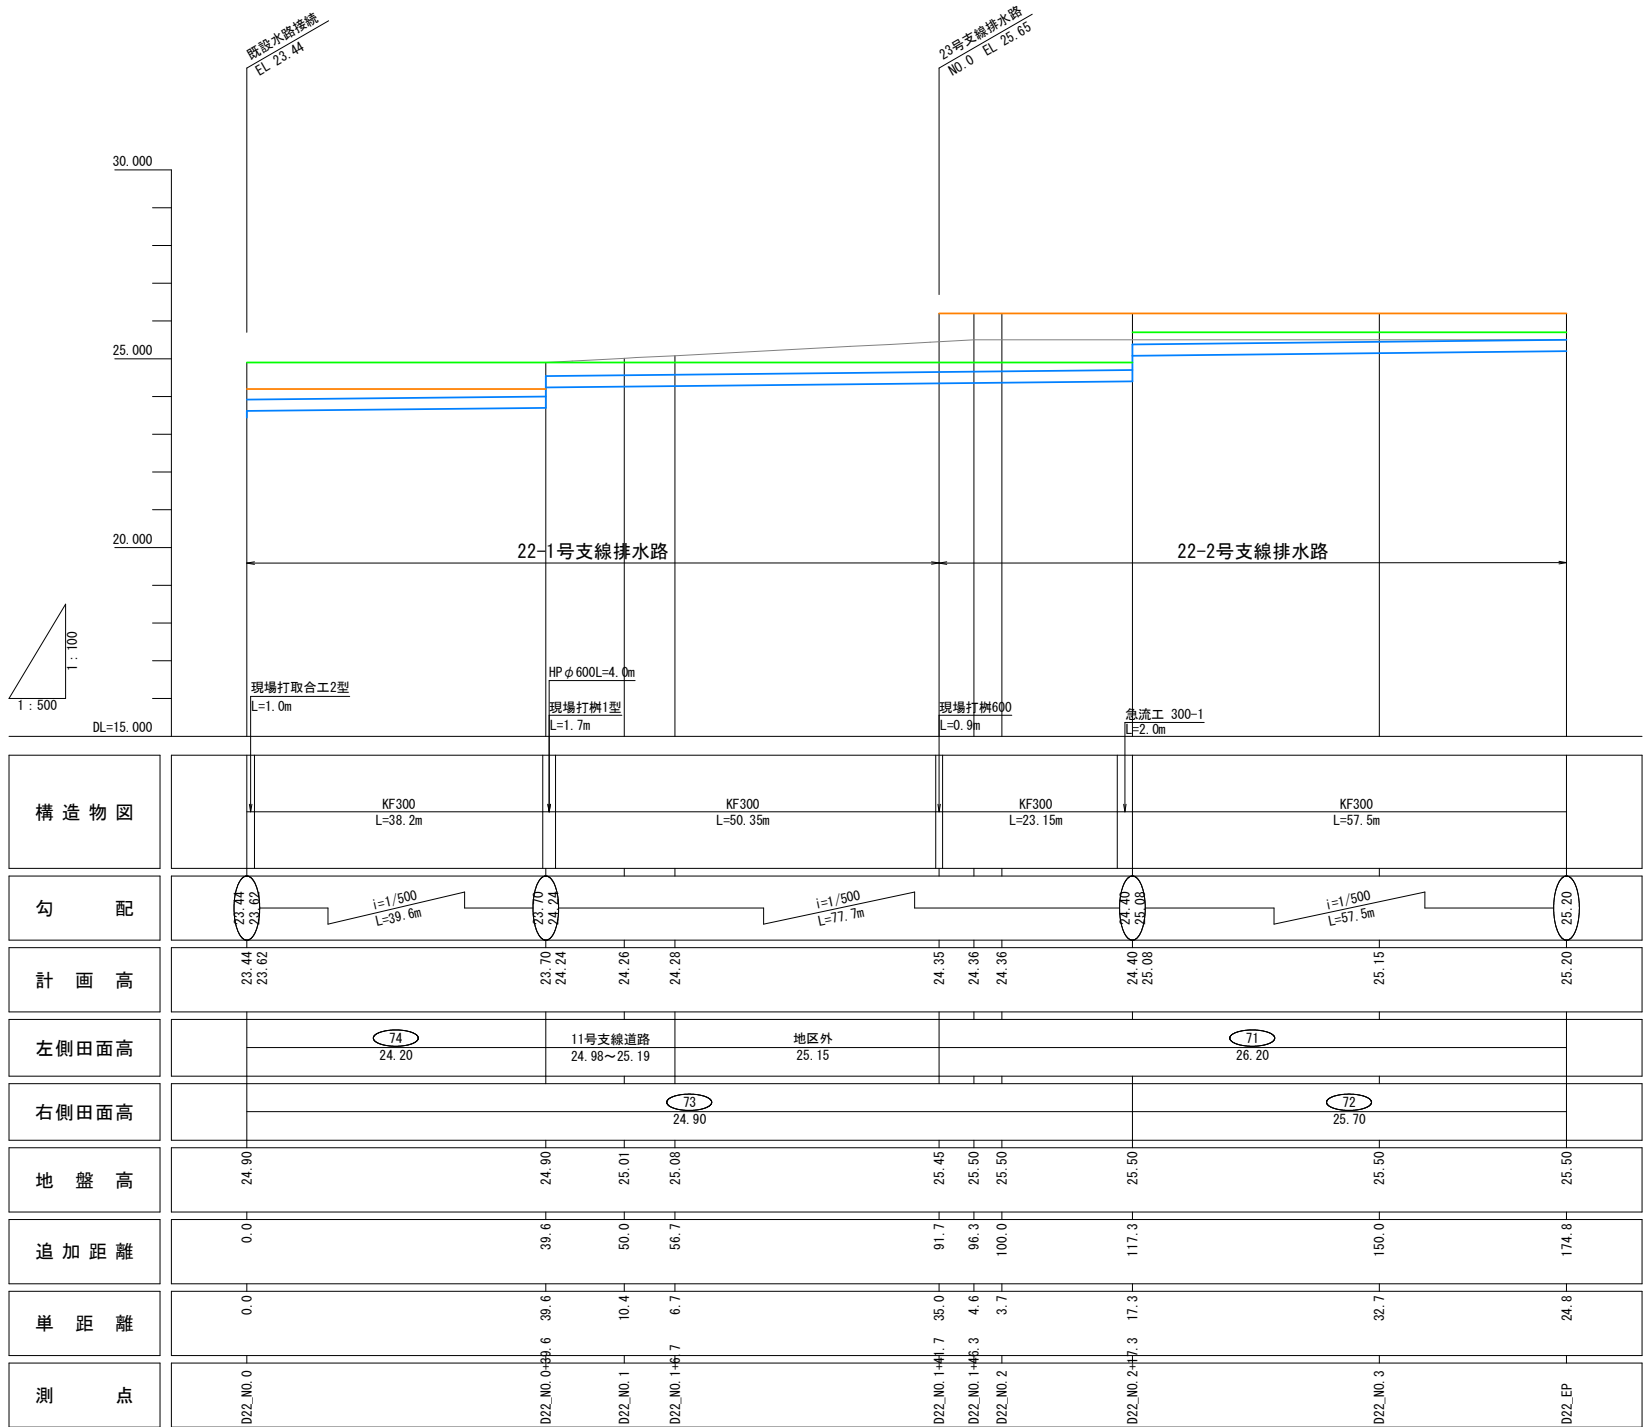


凡 例	
田番号	1
畑番号	1

凡 例	
水路高	
左側田面	
右側田面	

2工区

工事名	R8 吉耕 経営体 日吉 ほ場整備2 工事		
路線名等	日吉地区		
工事箇所	阿波市土成町水田他		
図面名	排水路工縦断面図(9)		
縮尺	図示	図面番号	8-9/13
会社名			
事業者名	徳島県吉野川農林事務所		

排水路工縦断面図(10) $\begin{matrix} V=1:100 \\ H=1:500 \end{matrix}$

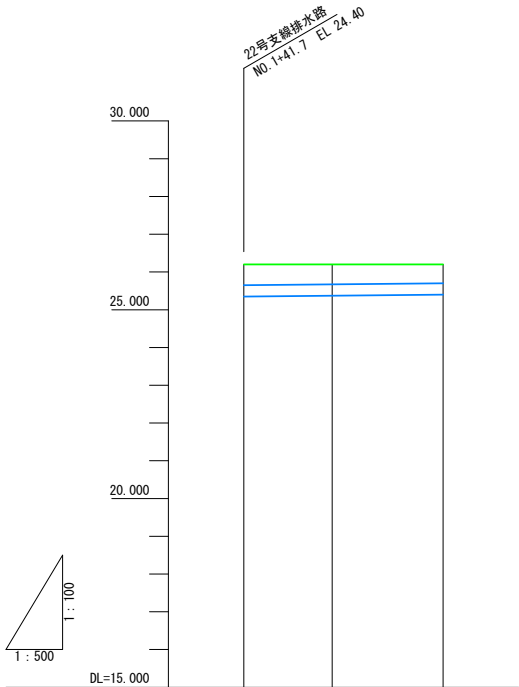

構造物図			
勾配	25.35	25.37	25.40
計画高	25.35	25.37	25.40
左側田面高	地区外 25.70		
右側田面高	71 26.20		
地盤高	26.20	26.20	26.20
追加距離	0.0	11.7	26.4
単距離	0.0	11.7	14.7
測点	2023_NO.0	2023_NO.0+11.7	2023_EP

凡 例	
田番号	1
畑番号	1


凡 例	
水路高	
左側田畑面	
右側田畑面	

2工区

工事名	R8 吉耕 経営体 日吉 ほか整備 2 工事		
路線名等	日吉地区		
工事箇所	阿波市土成町水田他		
図面名	排水路工概断面図 (10)		
縮尺	図示	図面番号	8-10/13
会社名			
事業者名	徳島県吉野川川農林事務所		

排水路工縦断面図(11)^{V=1:100}_{H=1:500}

24号支線排水路

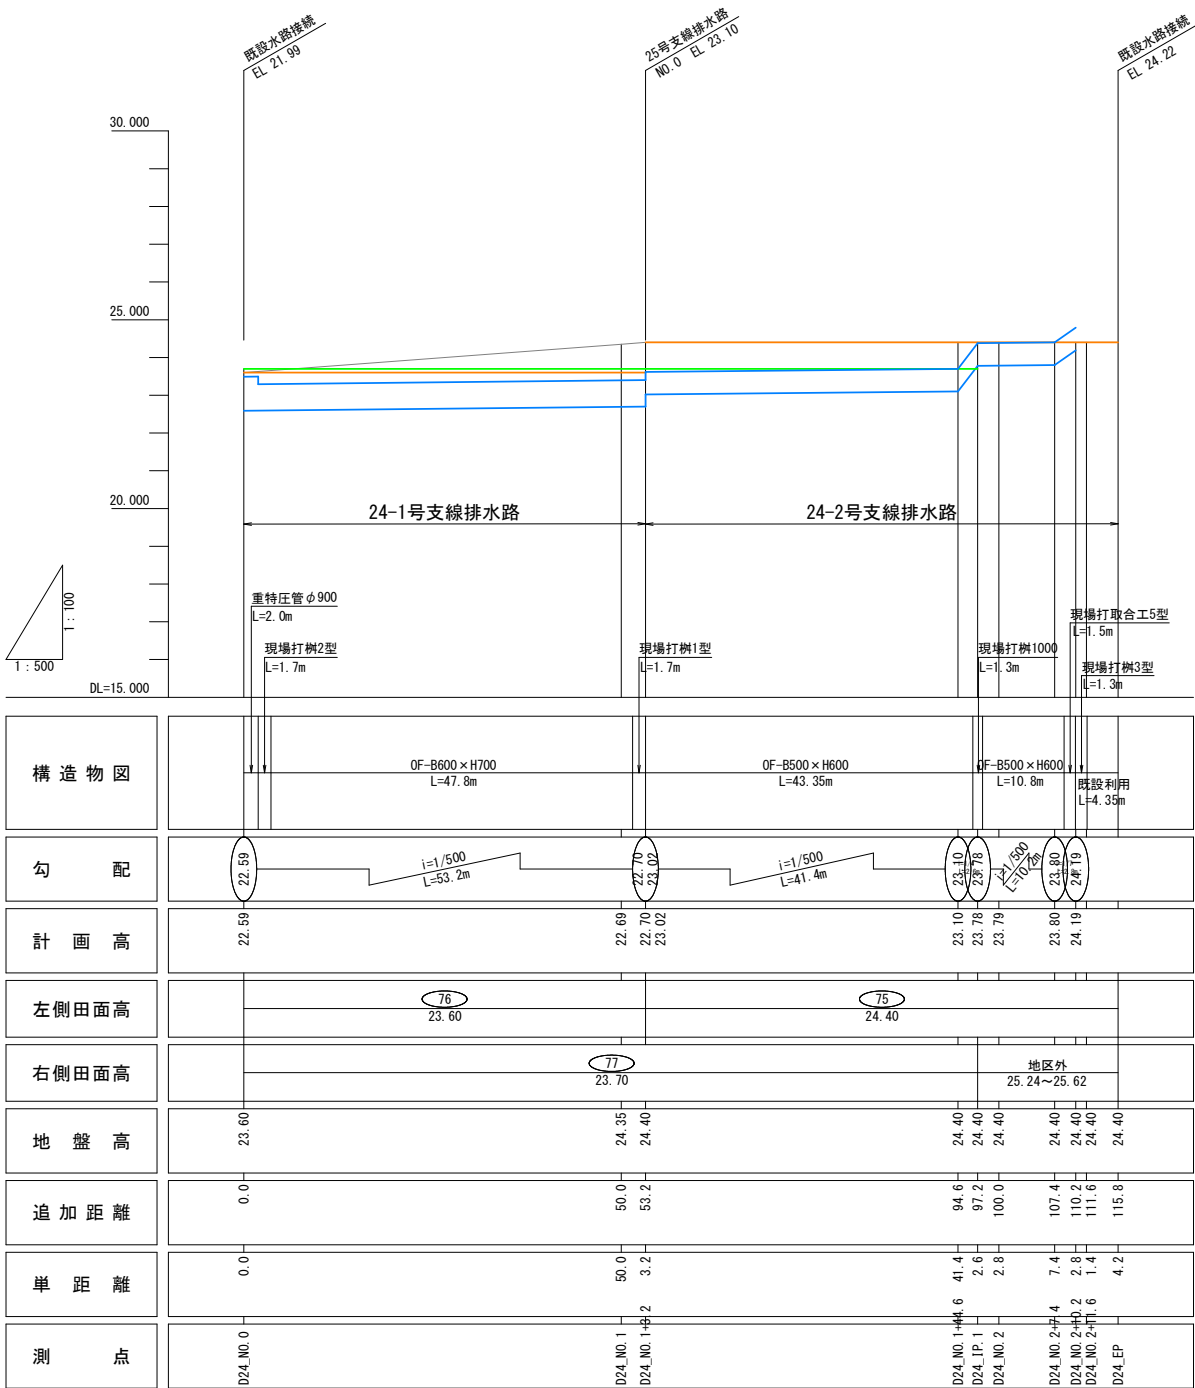

凡 例	
田番号	1
畑番号	1


凡 例	
水路高	
左側田畑面	
右側田畑面	



2工区

工事名	R8吉耕 経営体 日吉 ほ場整備2工事		
路線名等	日吉地区		
工事箇所	阿波市土成町水田他		
図面名	排水路工縦断面図(11)		
縮尺	図示	図面番号	8-11/13
会社名			
事業者名	徳島県吉野川農林事務所		

排水路工縦断面図(12)^{V=1:100}_{H=1:500}

25号支線排水路

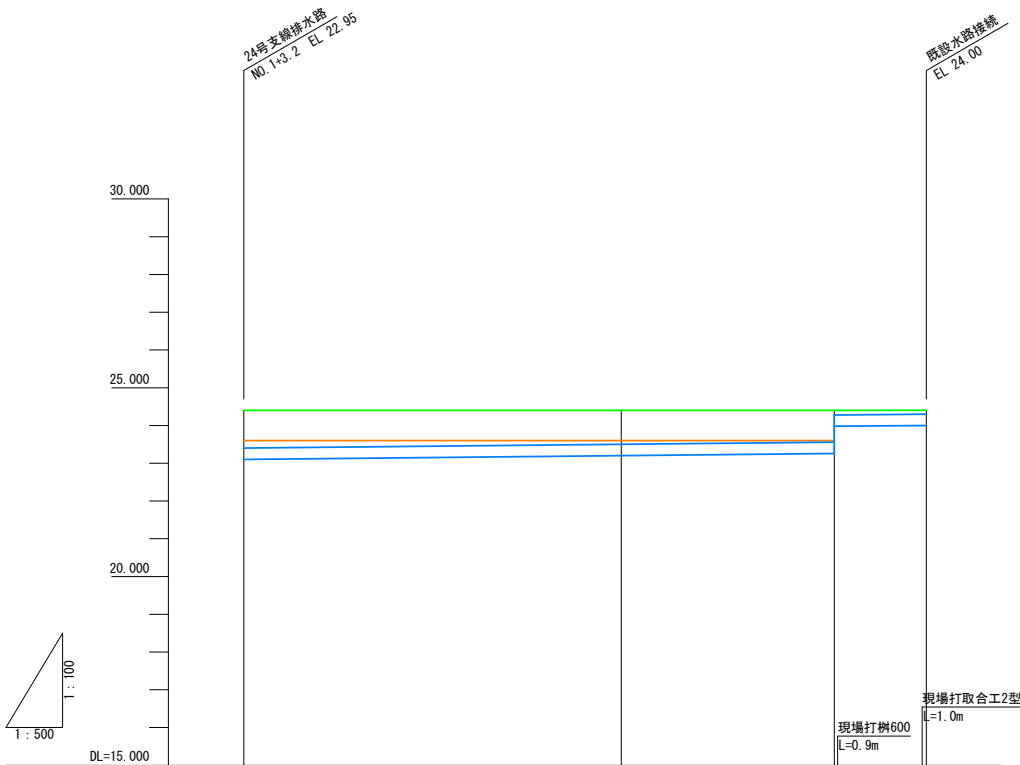

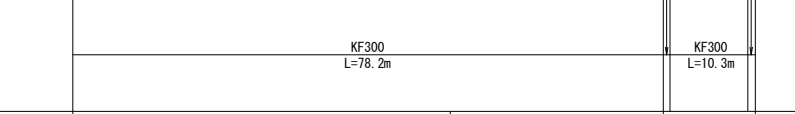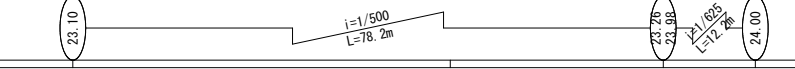構造物図				
勾配				
計画高	23.10	23.20	23.26 23.98	24.00
左側田面高		76 23.60	地区外 24.30	
右側田面高		75 24.40		
地盤高	24.40	24.40	24.40	24.40
追加距離	0.0	50.0	78.2	90.4
単距離	0.0	50.0	28.2	12.2
測点	D25_NO_0	D25_NO_1	D25_IP_1	D25_EP

凡例	
田番号	1
畑番号	1


凡例	
水路高	
左側田畑面	
右側田畑面	

2工区

工事名	R8吉耕 経営体 日吉 ぼ場整備2工事		
路線名等	日吉地区		
工事箇所	阿波市土成町水田他		
図面名	排水路工縦断面図(12)		
縮尺	図示	図面番号	8-12/13
会社名			
事業者名	徳島県吉野川農林事務所		

排水路工縦断面図(13)^{V=1:100}_{H=1:500}

28号支線排水路

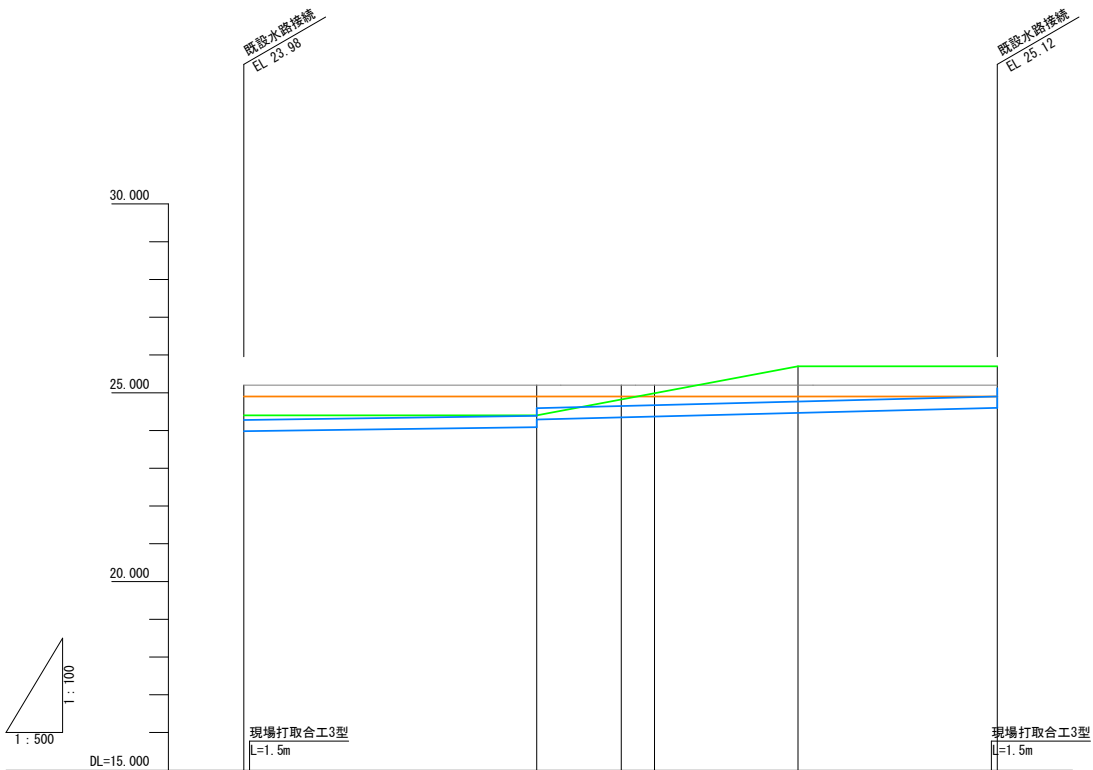

構造物図	KF300 L=96.8m					
勾配	23.98 24.09 24.29	$i=1/350$ L=38.8m	24.09 24.29	$i=1/200$ L=61.0m	24.47 24.60 25.12	24.60 25.12
計画高	23.98	24.09 24.29	24.35 24.37	24.47	24.60 25.12	24.60 25.12
左側田面高		91 24.90				
右側田面高		92-1 24.40	地区外 25.50		90 25.70	
地盤高	25.20	25.20	25.20	25.20	25.20	25.20
追加距離	0.0	38.8	50.0	54.4	73.4	99.8
単距離	0.0	38.8	11.2	4.4	19.0	26.4
測点	D28_NO.0	D28_IP.1	D28_NO.1 D28_IP.2	D28_NO.1+23.4	D28_NO.1+43.4	D28_EP

凡例	
田番号	1
畑番号	1

凡例	
水路高	
左側田畑面	
右側田畑面	

2工区

工事名	R8吉耕 経営体 日吉 ぼ場整備2工事		
路線名等	日吉地区		
工事箇所	阿波市土成町水田地		
図面名	排水路工縦断面図(13)		
縮尺	図示	図面番号	8-13/13
会社名			
事業者名	徳島県吉野川農林事務所		

道排水路工横断面図(3)

S=1:100


2工区

17-2号支線排水路

NO. 6+26.4 ~ NO. 6+45.8

L= 19.4 m

測点	NO. 6+26.4 ~ NO. 6+45.8
区分	数量
掘削	0.0 m2
床掘	0.0 m2
埋戻	0.0 m2
基面整正	0.0 m
機械盛土	0.0 m2
人力盛土	0.0 m2
切土法面仕上	0.0 m
水平面仕上	0.0 m
盛土法面仕上	0.0 m
表層工(密粒度アスコン)	0.0 m
上層路盤工(RC-30)	0.0 m
敷砂利(RC再生砕石)	0.0 m
芝付	0.0 m

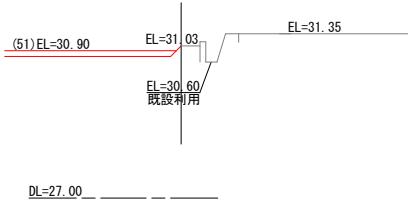


17-3号支線排水路

NO. 6+45.8 ~ NO. 8+6.4

L= 60.6 m

測点	NO. 6+45.8 ~ NO. 8+6.4
区分	数量
掘削	0.0 m2
床掘	0.7 m2
埋戻	0.5 m2
基面整正	0.5 m
機械盛土	0.0 m2
人力盛土	0.5 m2
切土法面仕上	0.4 m
水平面仕上	0.3 m
盛土法面仕上	3.6 m
表層工(密粒度アスコン)	0.0 m
上層路盤工(RC-30)	0.0 m
敷砂利(RC再生砕石)	0.0 m
芝付	2.2 m

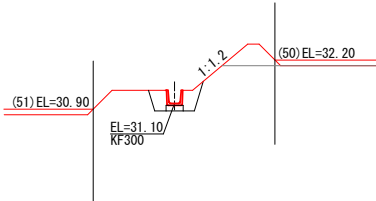

22-1号支線排水路 11号支線道路


NO. 0+39.6 ~ NO. 1+6.7

L= 17.1 m

NO. 0 ~ EP

L= 17.9 m

測点	NO. 0+39.6 ~ NO. 1+6.7
区分	数量
掘削	0.2 m2
床掘	0.6 m2
埋戻	0.4 m2
基面整正	0.4 m
機械盛土	0.0 m2
人力盛土	0.4 m2
切土法面仕上	0.6 m
水平面仕上	0.3 m
盛土法面仕上	1.3 m
表層工(密粒度アスコン)	0.0 m
上層路盤工(RC-30)	0.0 m
敷砂利(RC再生砕石)	0.0 m
芝付	1.3 m

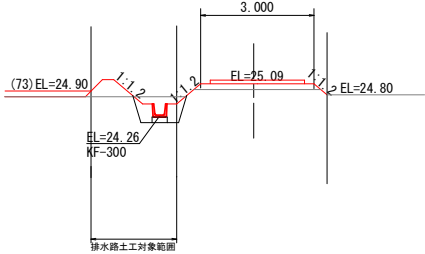


測点	NO. 0 ~ EP
区分	数量
掘削	0.0 m2
床掘	0.0 m2
埋戻	0.0 m2
基面整正	0.0 m
機械盛土	0.5 m2
人力盛土	0.0 m2
切土法面仕上	0.0 m
水平面仕上	0.0 m
盛土法面仕上	1.0 m
表層工(密粒度アスコン)	0.0 m
上層路盤工(RC-30)	0.0 m
敷砂利(RC再生砕石)	2.5 m
芝付	1.0 m

15号支線道路

NO. 0 ~ EP

L= 25.6 m

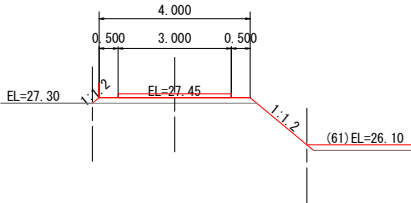


測点	NO. 0 ~ EP
区分	数量
掘削	0.0 m2
床掘	0.0 m2
埋戻	0.0 m2
基面整正	0.0 m
機械盛土	0.6 m2
人力盛土	0.0 m2
切土法面仕上	0.0 m
水平面仕上	0.0 m
盛土法面仕上	2.4 m
表層工(密粒度アスコン)	0.0 m
上層路盤工(RC-30)	0.0 m
敷砂利(RC再生砕石)	3.0 m
芝付	1.7 m

2工区

10号管理道路

NO. 0 ~ EP

L= 16.5 m

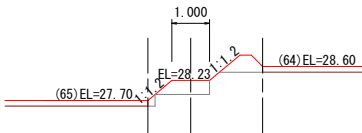

測点	NO. 0 ~ EP
区分	数量
掘削	0.0 m2
床掘	0.0 m2
埋戻	0.0 m2
基面整正	0.0 m
機械盛土	0.5 m2
人力盛土	0.3 m2
切土法面仕上	0.0 m
水平面仕上	0.3 m
盛土法面仕上	2.3 m
表層工(密粒度アスコン)	0.0 m
上層路盤工(RC-30)	0.0 m
敷砂利(RC再生砕石)	1.0 m
芝付	1.4 m


2工区

工事名	R8吉耕 経営体 日吉 ほ場整備2工事		
路線名等	日吉地区		
工事箇所	阿波市土成町水田他		
図面名	道排水路工横断面図(3)		
縮尺	1:100	図面番号	9-3/8
会社名			
事業者名	徳島県吉野川農林事務所		

道排水路工横断面図(5)
S=1:100


20号支線排水路

測 点	NO. 0 ~ NO. 0+5. 0
区 分	数 量
掘削	0. 0 m2
床掘	2. 5 m2
埋戻	1. 8 m2
基面整正	0. 6 m
機械盛土	0. 0 m2
人力盛土	0. 0 m2
切土法面仕上	0. 0 m
水平面仕上	0. 0 m
盛土法面仕上	0. 0 m
表層工 (密粒度アスコン)	0. 0 m
上層路盤工 (R0-30)	0. 0 m
敷砂利 (RC再生砕石)	0. 0 m
芝付	0. 0 m

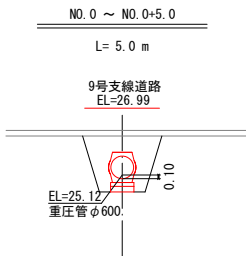

DL=20. 00


NO. 0+5. 0 ~ NO. 0+32. 7
L= 27. 7 m

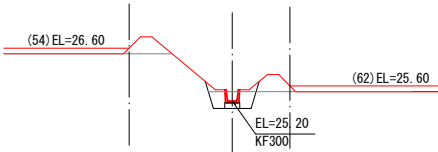

DL=20. 00


2工区

測 点	NO. 0+24. 1 ~ NO. 1+12. 0
区 分	数 量
掘削	0. 0 m2
床掘	0. 4 m2
埋戻	0. 4 m2
基面整正	0. 4 m
機械盛土	0. 0 m2
人力盛土	0. 7 m2
切土法面仕上	0. 0 m
水平面仕上	0. 6 m
盛土法面仕上	3. 6 m
表層工 (密粒度アスコン)	0. 0 m
上層路盤工 (R0-30)	0. 0 m
敷砂利 (RC再生砕石)	0. 0 m
芝付	2. 4 m

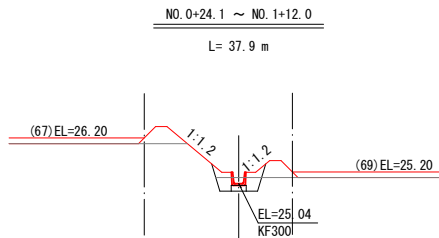

DL=20. 00


NO. 1+12. 0 ~ NO. 1+48. 6
L= 36. 6m

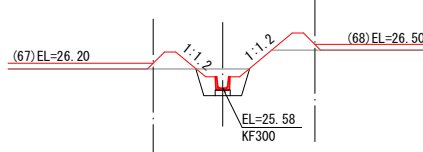

DL=20. 00


21-1号支線排水路

測 点	NO. 0 ~ NO. 0+24. 1
区 分	数 量
掘削	0. 0 m2
床掘	0. 4 m2
埋戻	0. 4 m2
基面整正	0. 4 m
機械盛土	0. 0 m2
人力盛土	0. 4 m2
切土法面仕上	0. 0 m
水平面仕上	0. 3 m
盛土法面仕上	1. 5 m
表層工 (密粒度アスコン)	0. 0 m
上層路盤工 (R0-30)	0. 0 m
敷砂利 (RC再生砕石)	0. 0 m
芝付	0. 9 m

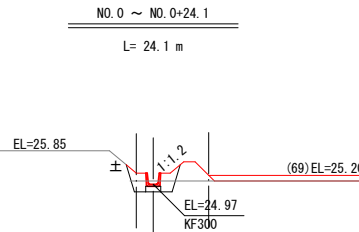

DL=20. 00

測 点	NO. 1+48. 6 ~ EP
区 分	数 量
掘削	0. 0 m2
床掘	0. 5 m2
埋戻	0. 4 m2
基面整正	0. 4 m
機械盛土	0. 0 m2
人力盛土	0. 3 m2
切土法面仕上	0. 0 m
水平面仕上	0. 3 m
盛土法面仕上	1. 5 m
表層工 (密粒度アスコン)	0. 0 m
上層路盤工 (R0-30)	0. 0 m
敷砂利 (RC再生砕石)	0. 0 m
芝付	0. 9 m

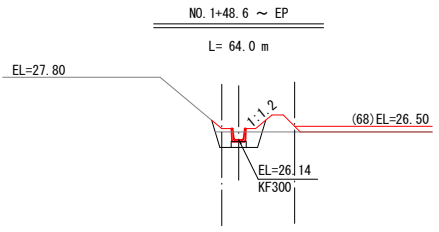

DL=20. 00


2工区

工事名	R 8 吉耕 経営体 日吉 ほ場整備 2 工事		
路線名等	日吉地区		
工事箇所	阿波市土成町水田他		
図面名	道排水路工横断面図(5)		
縮尺	1:100	図面番号	9-5/8
会社名			
事業者名	徳島県吉野川農林事務所		

道排水路工横断面図(6)
S=1:100

21-2号支線排水路


測 点	NO.0 ~ EP
区 分	数 量
掘削	0.1 m2
床掘	0.6 m2
埋戻	0.4 m2
基面整正	0.4 m
機械盛土	0.0 m2
人力盛土	0.4 m2
切土法面仕上	0.2 m
水平面仕上	0.3 m
盛土法面仕上	1.6 m
表層工 (密粒度アスコン)	0.0 m
上層路盤工 (R0-30)	0.0 m
敷砂利 (RC再生砕石)	0.0 m
芝付	1.2 m

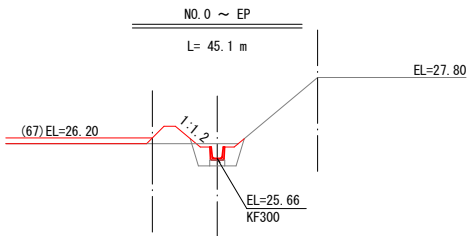

DL=20.00

22-2号支線排水路


測 点	NO.1+41.7 ~ NO.2+17.3
区 分	数 量
掘削	0.1 m2
床掘	0.6 m2
埋戻	0.4 m2
基面整正	0.4 m
機械盛土	0.0 m2
人力盛土	0.7 m2
切土法面仕上	0.2 m
水平面仕上	0.6 m
盛土法面仕上	4.6 m
表層工 (密粒度アスコン)	0.0 m
上層路盤工 (R0-30)	0.0 m
敷砂利 (RC再生砕石)	0.0 m
芝付	3.7 m

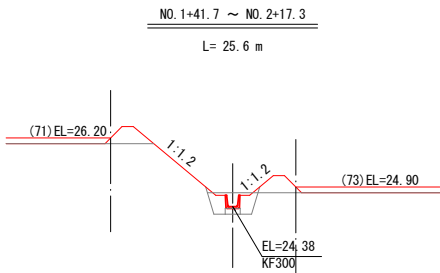

DL=20.00

22-1号支線排水路


測 点	NO.0 ~ NO.0+39.6
区 分	数 量
掘削	0.1 m2
床掘	0.6 m2
埋戻	0.4 m2
基面整正	0.4 m
機械盛土	0.0 m2
人力盛土	0.7 m2
切土法面仕上	0.2 m
水平面仕上	0.6 m
盛土法面仕上	3.7 m
表層工 (密粒度アスコン)	0.0 m
上層路盤工 (R0-30)	0.0 m
敷砂利 (RC再生砕石)	0.0 m
芝付	2.8 m

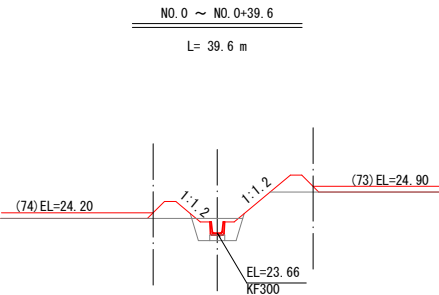

DL=20.00

23号支線排水路


測 点	NO.2+17.3 ~ EP
区 分	数 量
掘削	0.1 m2
床掘	0.6 m2
埋戻	0.4 m2
基面整正	0.4 m
機械盛土	0.0 m2
人力盛土	0.7 m2
切土法面仕上	0.4 m
水平面仕上	0.6 m
盛土法面仕上	3.4 m
表層工 (密粒度アスコン)	0.0 m
上層路盤工 (R0-30)	0.0 m
敷砂利 (RC再生砕石)	0.0 m
芝付	2.5 m

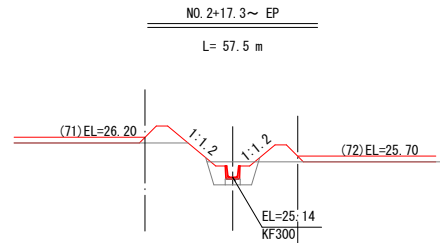

DL=20.00

NO.1+6.7 ~ NO.1+41.7
L= 35.0m


測 点	NO.1+6.7 ~ NO.1+41.7
区 分	数 量
掘削	0.1 m2
床掘	0.6 m2
埋戻	0.4 m2
基面整正	0.4 m
機械盛土	0.0 m2
人力盛土	0.4 m2
切土法面仕上	0.4 m
水平面仕上	0.3 m
盛土法面仕上	1.4 m
表層工 (密粒度アスコン)	0.0 m
上層路盤工 (R0-30)	0.0 m
敷砂利 (RC再生砕石)	0.0 m
芝付	1.3 m

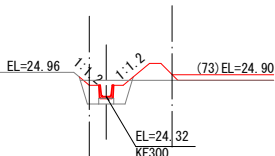

DL=20.00

NO.0 ~ EP
L= 26.4 m

測 点	NO.0 ~ EP
区 分	数 量
掘削	0.0 m2
床掘	0.6 m2
埋戻	0.4 m2
基面整正	0.4 m
機械盛土	0.0 m2
人力盛土	0.4 m2
切土法面仕上	0.0 m
水平面仕上	0.3 m
盛土法面仕上	1.9 m
表層工 (密粒度アスコン)	0.0 m
上層路盤工 (R0-30)	0.0 m
敷砂利 (RC再生砕石)	0.0 m
芝付	1.3 m

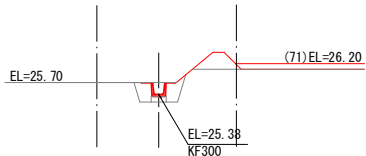

DL=20.00


2工区

工事名	R8吉耕 経営体 日吉 ほ場整備2工事		
路線名等	日吉地区		
工事箇所	阿波市土成町水田他		
図面名	道排水路工横断面図(6)		
縮尺	1:100	図面番号	9-6/8
会社名			
事業者名	徳島県吉野川農林事務所		

道排水路工横断面図(7)
S=1:100

24-1号支線排水路


NO. 0 ~ NO. 1+3. 2
L= 53. 2 m

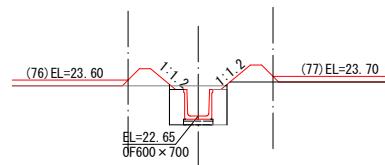

測 点	NO. 0 ~ NO. 1+3. 2
区 分	数 量
掘削	0. 1 m2
床掘	1. 4 m2
埋戻	0. 8 m2
基面整正	0. 8 m
機械盛土	0. 0 m2
人力盛土	0. 7 m2
切土法面仕上	0. 4 m
水平面仕上	0. 6 m
盛土法面仕上	2. 8 m
表層工 (密粒度アスコン)	0. 0 m
上層路盤工 (R0-30)	0. 0 m
敷砂利 (RC再生砕石)	0. 0 m
芝付	1. 9 m

25号支線排水路


NO. 0 ~ NO. 1+28. 2
L= 78. 2 m

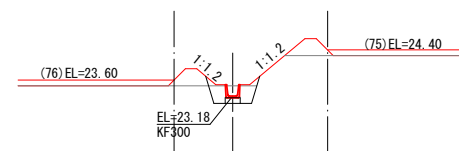

測 点	NO. 0 ~ NO. 1+28. 2
区 分	数 量
掘削	0. 0 m2
床掘	0. 5 m2
埋戻	0. 4 m2
基面整正	0. 4 m
機械盛土	0. 0 m2
人力盛土	0. 7 m2
切土法面仕上	0. 0 m
水平面仕上	0. 6 m
盛土法面仕上	3. 8 m
表層工 (密粒度アスコン)	0. 0 m
上層路盤工 (R0-30)	0. 0 m
敷砂利 (RC再生砕石)	0. 0 m
芝付	2. 6 m


24-2号支線排水路

NO. 1+3. 2 ~ NO. 1+47. 2
L= 44. 0 m

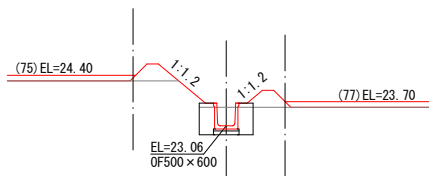


測 点	NO. 1+3. 2 ~ NO. 1+47. 2
区 分	数 量
掘削	0. 0 m2
床掘	1. 0 m2
埋戻	0. 7 m2
基面整正	0. 7 m
機械盛土	0. 0 m2
人力盛土	0. 7 m2
切土法面仕上	0. 0 m
水平面仕上	0. 6 m
盛土法面仕上	3. 3 m
表層工 (密粒度アスコン)	0. 0 m
上層路盤工 (R0-30)	0. 0 m
敷砂利 (RC再生砕石)	0. 0 m
芝付	2. 2 m

NO. 1+28. 2 ~ EP
L= 12. 2 m

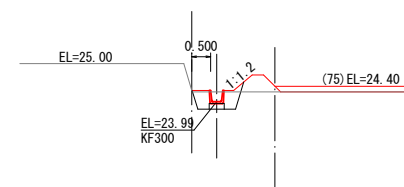

測 点	NO. 1+28. 2 ~ EP
区 分	数 量
掘削	0. 0 m2
床掘	0. 5 m2
埋戻	0. 4 m2
基面整正	0. 4 m
機械盛土	0. 0 m2
人力盛土	0. 3 m2
切土法面仕上	0. 0 m
水平面仕上	0. 3 m
盛土法面仕上	1. 2 m
表層工 (密粒度アスコン)	0. 0 m
上層路盤工 (R0-30)	0. 0 m
敷砂利 (RC再生砕石)	0. 0 m
芝付	0. 6 m

NO. 1+47. 2 ~ NO. 2+11. 6
L= 14. 4 m

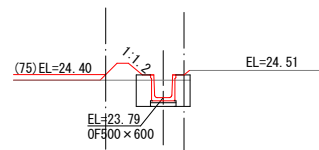

測 点	NO. 1+47. 2 ~ EP
区 分	数 量
掘削	0. 0 m2
床掘	1. 0 m2
埋戻	0. 7 m2
基面整正	0. 7 m
機械盛土	0. 0 m2
人力盛土	0. 3 m2
切土法面仕上	0. 0 m
水平面仕上	0. 3 m
盛土法面仕上	1. 3 m
表層工 (密粒度アスコン)	0. 0 m
上層路盤工 (R0-30)	0. 0 m
敷砂利 (RC再生砕石)	0. 0 m
芝付	0. 7 m

2工区


工事名	R 8 吉 耕 経営体 日 吉 ほ場整備 2 工事		
路線名等	日吉地区		
工事箇所	阿波市土成町水田他		
図面名	道排水路工横断面図(7)		
縮尺	1:100	図面番号	9-7/8
会社名			
事業者名	徳島県吉野川農林事務所		

道排水路工横断面図(8)

S=1:100


28号支線排水路

測 点	NO.0 ~ NO.0+38.8
区 分	数 量
掘削	0.0 m2
床掘	0.5 m2
埋戻	0.4 m2
基面整正	0.4 m
機械盛土	0.0 m2
人力盛土	0.7 m2
切土法面仕上	0.0 m
水平面仕上	0.6 m
盛土法面仕上	3.1 m
表層工(密粒度アスコン)	0.0 m
上層路盤工(RC-30)	0.0 m
敷砂利(RC再生砕石)	0.0 m
芝付	1.9 m

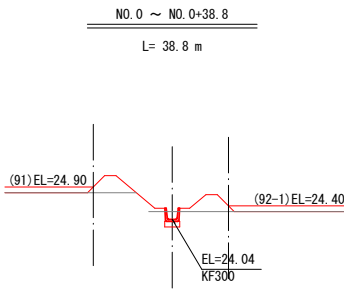


DL=20.00

測 点	NO.0+38.8 ~ NO.1+23.4
区 分	数 量
掘削	0.1 m2
床掘	0.6 m2
埋戻	0.4 m2
基面整正	0.4 m
機械盛土	0.0 m2
人力盛土	0.3 m2
切土法面仕上	0.2 m
水平面仕上	0.3 m
盛土法面仕上	1.7 m
表層工(密粒度アスコン)	0.0 m
上層路盤工(RC-30)	0.0 m
敷砂利(RC再生砕石)	0.0 m
芝付	1.3 m

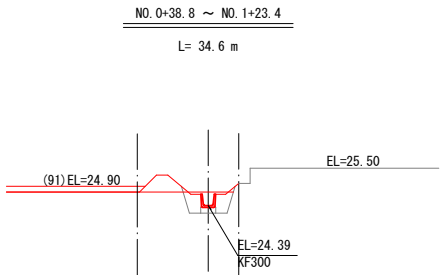

DL=20.00


測 点	NO.1+23.4 ~ EP
区 分	数 量
掘削	0.0 m2
床掘	0.5 m2
埋戻	0.4 m2
基面整正	0.4 m
機械盛土	0.0 m2
人力盛土	0.6 m2
切土法面仕上	0.0 m
水平面仕上	0.6 m
盛土法面仕上	3.5 m
表層工(密粒度アスコン)	0.0 m
上層路盤工(RC-30)	0.0 m
敷砂利(RC再生砕石)	0.0 m
芝付	2.4 m

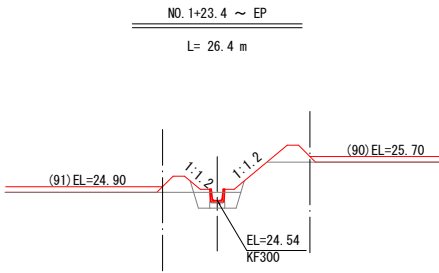

DL=20.00

2工区

工事名	R8吉耕 経営体 日吉 ほ場整備2工事		
路線名等	日吉地区		
工事箇所	阿波市土成町水田他		
図面名	道排水路工横断面図(8)		
縮尺	1:100	図面番号	9-8/8
会社名			
事業者名	徳島県吉野川農林事務所		

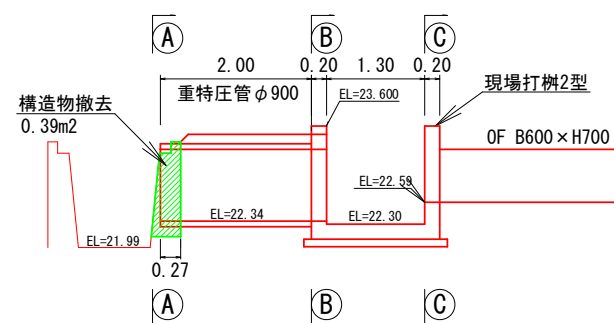


[illegible][illegible]


工事名	R8吉耕 経営体 日吉 ほか整備2工事		
路線名等	日吉地区		
工事箇所	阿波市土成町水田他		
図面名	用排水施設現況取付工(S)		
縮尺	図示	図面番号	10-5/5
会社名			
事業者名	徳島県吉野川農林事務所		

整地工 標準図
畦畔・進入路・一筆排水


畦畔工寸法及び数量表
S=1/50

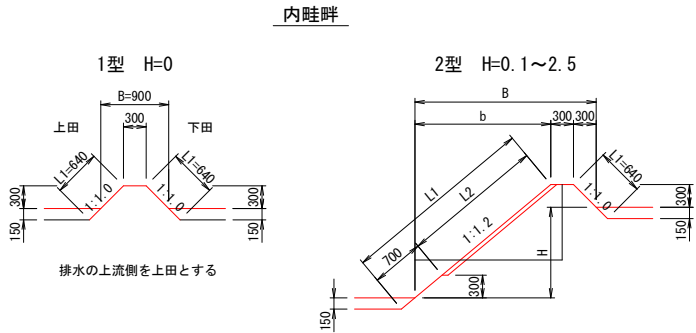

外畦畔A
地区外が低い場合

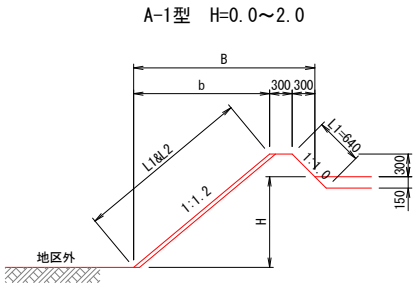

外畦畔B
地区外が高い場合

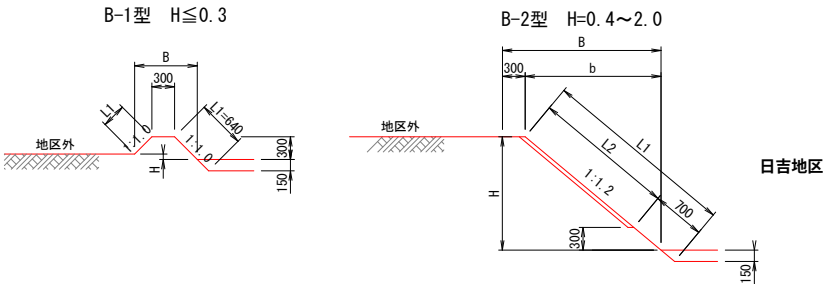

内畦畔数量表 1.0m当たり

型式	田標高差 H(m)	法面仕上 L1(m)	芝 付 L2(m)	水平面仕上 (m2)	畦畔幅 B(m)
1型	0.0	1.27		0.30	0.90
	0.1	1.50		0.30	1.08
	0.2	1.65		0.30	1.20
	0.3	1.81		0.30	1.32
	0.4	1.96	0.62	0.30	1.44
	0.5	2.12	0.78	0.30	1.56
	0.6	2.28	0.94	0.30	1.68
	0.7	2.43	1.09	0.30	1.80
	0.8	2.59	1.25	0.30	1.92
	0.9	2.75	1.41	0.30	2.04
2型	1.0	2.90	1.56	0.30	2.16
	1.1	3.06	1.72	0.30	2.28
	1.2	3.21	1.87	0.30	2.40
	1.3	3.37	2.03	0.30	2.52
	1.4	3.53	2.19	0.30	2.64
	1.5	3.68	2.34	0.30	2.76
	1.6	3.84	2.50	0.30	2.88
	1.7	3.99	2.66	0.30	3.00
	1.8	4.15	2.81	0.30	3.12
	1.9	4.31	2.97	0.30	3.24
	2.0	4.46	3.12	0.30	3.36
	2.1	4.62	3.28	0.30	3.48
	2.2	4.78	3.44	0.30	3.60
	2.3	4.93	3.59	0.30	3.72
	2.4	5.09	3.75	0.30	3.84
	2.5	5.24	3.91	0.30	3.96

芝付は0.50m以上から施工する。

外畦畔A数量表 1.0m当たり

型式	田標高差 H(m)	法面仕上 L1(m)	芝 付 L2(m)	水平面仕上 (m2)	畦畔幅 B(m)
A-1型	0.0	1.11		0.30	0.96
	0.1	1.26	0.62	0.30	1.08
	0.2	1.42	0.78	0.30	1.20
	0.3	1.57	0.94	0.30	1.32
	0.4	1.73	1.09	0.30	1.44
	0.5	1.89	1.25	0.30	1.56
	0.6	2.04	1.41	0.30	1.68
	0.7	2.20	1.56	0.30	1.80
	0.8	2.35	1.72	0.30	1.92
	0.9	2.51	1.87	0.30	2.04
A-2型	1.0	2.67	2.03	0.30	2.16
	1.1	2.82	2.19	0.30	2.28
	1.2	2.98	2.34	0.30	2.40
	1.3	3.14	2.50	0.30	2.52
	1.4	3.29	2.66	0.30	2.64
	1.5	3.45	2.81	0.30	2.76
	1.6	3.60	2.97	0.30	2.88
	1.7	3.76	3.12	0.30	3.00
	1.8	3.92	3.28	0.30	3.12
	1.9	4.07	3.44	0.30	3.24
A-3型	2.0	4.23	3.59	0.30	3.36
	2.1	4.39	3.75	0.30	3.48
	2.2	4.55	3.91	0.30	3.60
	2.3	4.71	4.07	0.30	3.72
	2.4	4.87	4.23	0.30	3.84
	2.5	5.03	4.39	0.30	3.96


芝付は0.50m以上から施工する。

外畦畔B数量表 1.0m当たり

型式	田標高差 H(m)	法面仕上 L1(m)	芝 付 L2(m)	水平面仕上 (m2)	畦畔幅 B(m)
B-1型	0.0	1.06		0.30	0.90
	0.1	0.92		0.30	0.80
	0.2	0.78		0.30	0.70
	0.3	0.64		0.30	0.60
	0.4	0.86	0.16	0.30	0.78
	0.5	1.02	0.32	0.30	0.90
	0.6	1.17	0.47	0.30	1.02
	0.7	1.33	0.63	0.30	1.14
	0.8	1.48	0.78	0.30	1.26
	0.9	1.64	0.94	0.30	1.38
B-2型	1.0	1.80	1.10	0.30	1.50
	1.1	1.95	1.25	0.30	1.62
	1.2	2.11	1.41	0.30	1.74
	1.3	2.26	1.56	0.30	1.86
	1.4	2.42	1.72	0.30	1.98
	1.5	2.58	1.88	0.30	2.10
	1.6	2.73	2.03	0.30	2.22
	1.7	2.89	2.19	0.30	2.34
	1.8	3.04	2.34	0.30	2.46
	1.9	3.19	2.49	0.30	2.58
B-3型	2.0	3.35	2.65	0.30	2.70
	2.1	3.51	2.81	0.30	2.82
	2.2	3.67	2.97	0.30	2.94
	2.3	3.83	3.13	0.30	3.06
	2.4	3.99	3.29	0.30	3.18
	2.5	4.15	3.45	0.30	3.30

芝付は0.50m以上から施工する。

進入路 標準図
S=1/50
1筆/1ヶ所

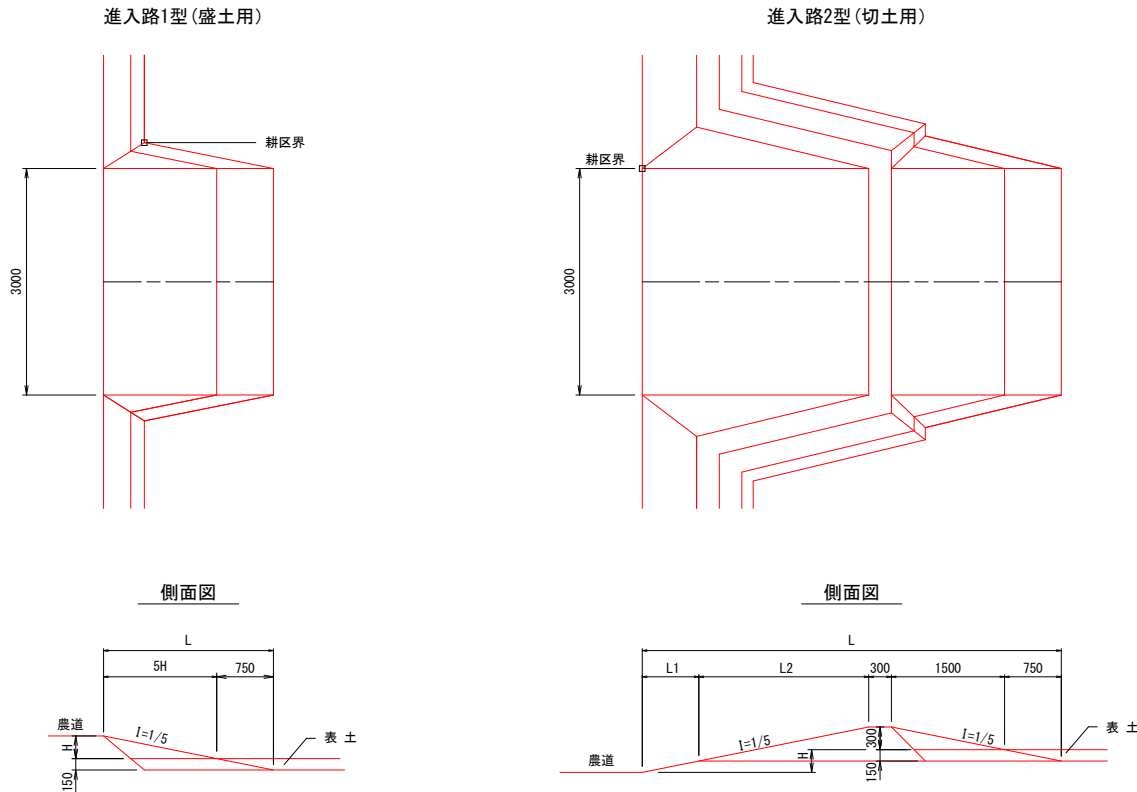

進入路工 数量表 箇所当たり


高さ	機械盛土	法面仕上	フラ芝	路面整地
0.3	2.27	1.05	-	6.75
0.4	3.83	1.72	0.31	8.25
0.5	5.85	2.54	0.78	9.75
0.6	8.37	3.52	1.41	11.25
0.7	11.42	4.65	2.19	12.75
0.8	15.05	5.94	3.13	14.25
0.9	19.28	7.38	4.22	15.75
1	24.15	8.98	5.47	17.25
1.1	29.7	10.74	6.87	18.75
1.2	35.96	12.65	8.44	20.25
1.3	42.98	14.72	10.16	21.75
1.4	50.78	16.95	12.03	23.25
1.5	59.4	19.34	14.06	24.75
1.7	79.25	24.56	18.59	27.75
2.3	162.29	44.01	35.93	36.75

進入路長 $L=5H+0.75$
進入路幅 $W=3.0m$
縦断勾配 $1=1/5$
法面勾配 $1:1.2$ (斜長係数1.562)
 H =道路高-ほ場高
※ほ場高は表土上の高さとする
※ H は小数第2位切上げ、 $H<0.30m$ は数量計上しない。
【機械盛土】 $V=(3.0H+1.2H^2) \times L$
【法面仕上】 $A=2 \times 1.562 \times H \times 1/2 \times L$
【フラ芝】 $A=2 \times 1.562 \times (H-0.30) \times 1/2 \times (5H)$
※ $H<0.30m$ は計上しない
【路面整地】 $A=3.0 \times L$

高さ	機械切土	機械盛土	法面仕上	フラ芝	路面整地
-0.2	-	0.95	0.35	-	9.15
-0.1	-	2.3	0.7	-	10.65
0	-	4.08	1.05	-	12.15
0.1	-	6.33	1.41	-	13.65
0.2	0.04	9.09	1.76	-	15.9
0.3	0.36	12.39	2.11	-	18.9
0.4	1.03	16.26	2.46	-	21.9
0.5	2.1	20.75	2.81	-	24.9
0.6	3.58	25.89	3.16	-	27.9
0.7	5.54	31.71	3.51	-	30.9
0.8	7.99	38.25	3.87	-	33.9
0.9	10.97	45.55	4.22	-	36.9
1	14.52	53.65	4.57	-	39.9
1.1	18.68	62.57	4.92	-	42.9
1.2	23.48	72.36	5.27	-	45.9
1.3	28.96	83.05	5.62	-	48.9
1.4	35.16	94.68	5.98	-	51.9
1.5	42.1	107.28	6.33	-	54.9

進入路長 $L=L1+L2+0.30+1.50+0.75$
 $L1=5(H-0.15)$ (切土区間)
 $L2=5(H-0.15+0.30)$ (盛土区間)
※ $L1$ 、 $L2$ は該当する場合に計上する。
進入路幅 $W=3.0m$
縦断勾配 $1=1/5$
法面勾配 $1:1.2$ (斜長係数1.562)
 H =ほ場高-道路高
※ H は小数第2位切上げとする。
【機械切土】 $V=(3.0h1+1.2h1^2) \times L1$
 $h1=H-0.15$
※ $h1>0$ の場合に計上する。
【機械盛土】 $V=V1+V2$
 $V1=(3.0h2+1.2h2^2) \times L2$
 $V2=(3.0h2+1.2h2^2) \times 2.55$
 $h2=H-0.15+0.30$
【法面仕上】 $A=1.562 \times h2 \times (1.50+0.75)$
 $h2=H-0.15+0.30$
【フラ芝】外畦畔数量に含む
【路面整地】 $A=3.0 \times L$

一筆排水工 標準図
S=1/25

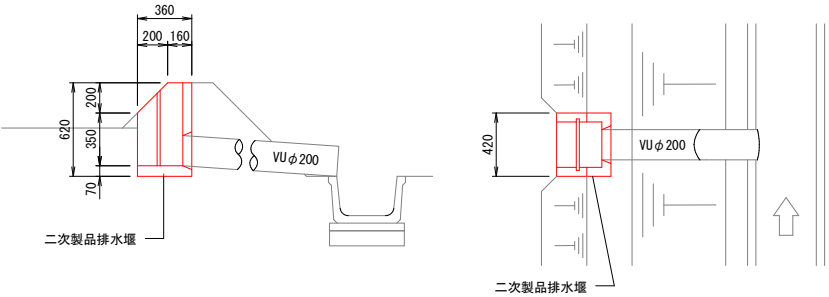


2工区


工 事 名	R8吉耕 経営体 日吉 ほ場整備2工事		
路線名等	日吉地区		
工事箇所	阿波市土成町水田他		
図 面 名	整地工 標準図		
縮 尺	-/-	図面番号	標-1
会 社 名			
事業者名	徳島県吉野川農林事務所		

道路工 標準図 S=1/50


支線農道（一般部）

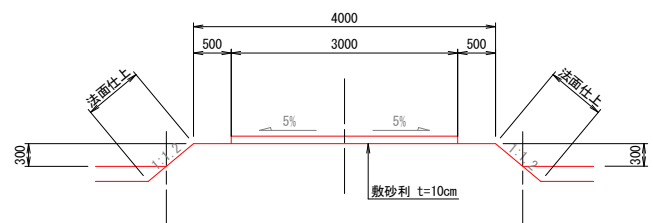

支線農道（アスファルト舗装）

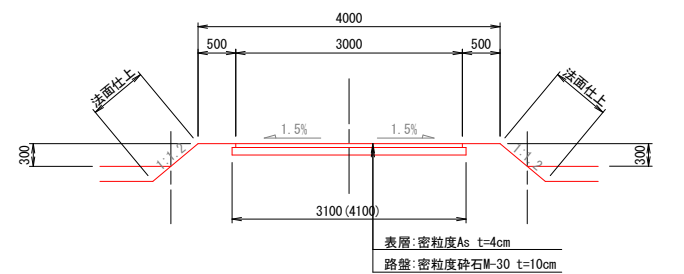


隅切り（道路平面交差）

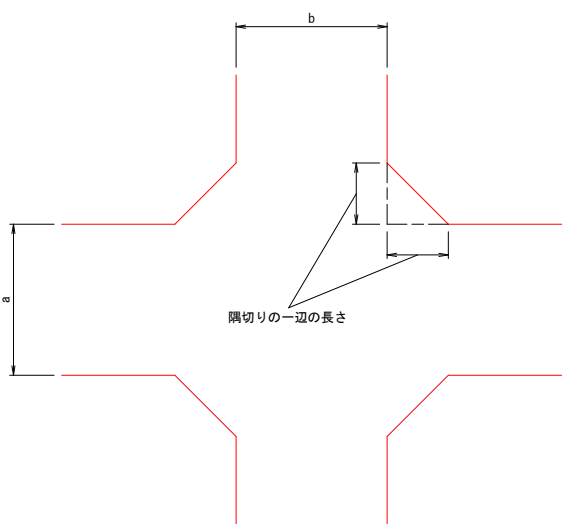


交差する道路の車道幅員		a			
		3.0	4.0	5.0	
b	3.0	2.0	1.5	1.0	
	4.0	1.5	1.0	0.5	
	5.0	1.0	0.5	-	

支線農道（排水路沿い）

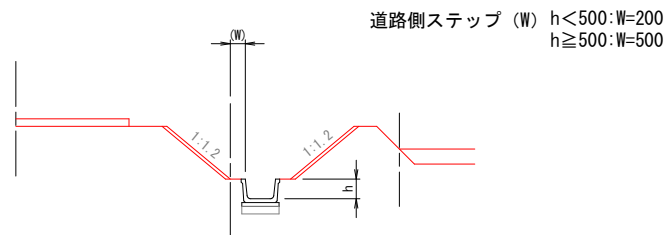

アスファルト舗装構成断面図 S=1/5

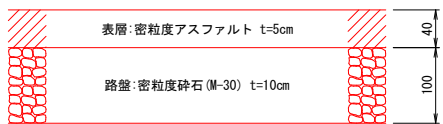


2工区


工 事 名	R8 吉耕 経営体 日吉 ほ場整備2工事		
路線名等	日吉地区		
工事箇所	阿波市土成町水田他		
図 面 名	道路工 標準図		
縮 尺	-/-	図面番号	標-2
会 社 名			
事業者名	徳島県吉野川農林事務所		

水路工 標準図(1)
S=NON

排水路工 標準断面図

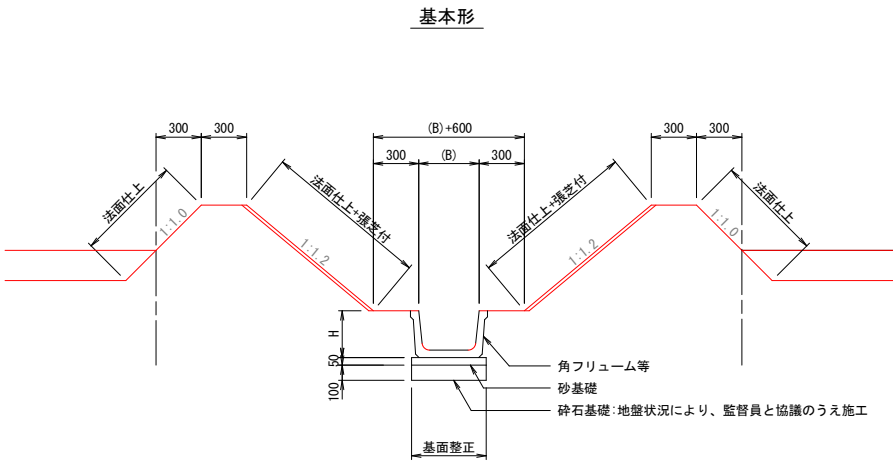

連結式暗渠標準図

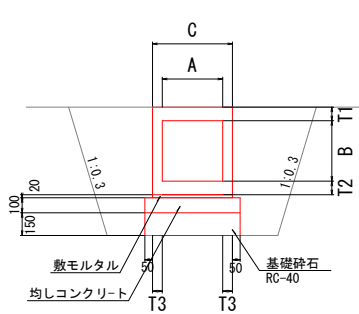


連結式暗渠寸法及び数量表

10.0m当り算出

規格	A (mm)	B (mm)	C (mm)	T1 (mm)	T2 (mm)	T3 (mm)	床堀 (m3)	基面整正 (m2)	埋戻 (m3)	敷モルタル (m3)	均しコン (m3)	基礎碎石 (m2)
300	300	300	420	80	70	60	5.79	5.20	3.14	0.084	0.52	5.20
350	350	350	470	85	75	60	7.07	5.70	2.94	0.094	0.57	5.70
400	400	400	530	90	80	65	8.14	6.30	2.67	0.106	0.63	6.30
450	450	450	600	100	90	75	9.35	7.00	2.27	0.120	0.70	7.00
500	500	500	660	100	90	80	10.35	7.60	1.92	0.132	0.76	7.60

角フリューム

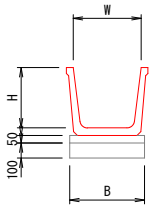


角フリューム寸法及び数量表

1.0m当たり

呼び名	寸 法			砂基礎 (m2)	基礎碎石 (m2)
	W	H	B		
KF250	250	250	350	3.50	3.50
KF300	300	300	400	4.00	4.00
KF350	350	350	450	4.50	4.50
KF400	400	400	500	5.00	5.00
KF450	450	450	550	5.50	5.50
KF500	500	550	600	6.00	6.00

重圧管

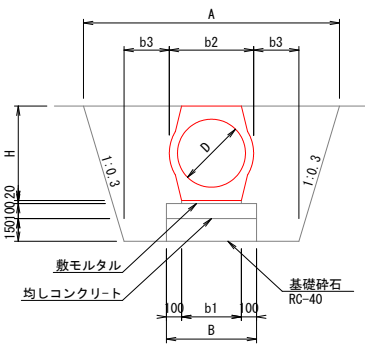


重圧管寸法及び数量表

10.0m当り算出

規格	D (mm)	b1 (mm)	b2 (mm)	b3 (mm)	B (mm)	A (mm)	H (mm)	断面積 (m2)	巻本数 (本)	床堀 (m3)	基面整正 (m2)	埋戻 (m3)	敷モルタル (m3)	均しコン (m3)	基礎碎石 (m2)
150	150	162	274	300	362	1,156	544	0.0547	5.00	5.40	3.60	3.90	0.030	0.360	3.62
200	200	198	324	300	398	1,236	594	0.0790	5.00	6.30	4.00	4.50	0.040	0.400	3.98
250	250	234	378	300	434	1,319	648	0.1087	5.00	7.30	4.30	5.10	0.050	0.430	4.34
300	300	272	436	300	472	1,408	706	0.1460	5.00	8.40	4.70	5.70	0.050	0.470	4.72
350	350	310	494	300	510	1,496	764	0.1889	5.00	9.70	5.10	6.50	0.060	0.510	5.10
400	400	354	560	300	554	1,598	830	0.2442	5.00	11.20	5.50	7.30	0.070	0.550	5.54
450	450	396	626	300	596	1,696	896	0.3049	5.00	12.80	6.00	8.20	0.080	0.600	5.96
500	500	436	688	300	636	1,791	958	0.3697	5.00	14.40	6.40	9.00	0.090	0.640	6.36
600	600	514	800	300	714	1,966	1,070	0.5059	5.00	17.60	7.10	10.60	0.100	0.710	7.14
700	700	594	938	500	794	2,563	1,208	0.6859	5.00	26.60	7.90	17.60	0.120	0.790	7.94
800	800	674	1,046	500	874	2,742	1,316	0.8693	5.00	30.90	8.70	19.90	0.130	0.870	8.74
900	900	754	1,168	500	954	2,929	1,438	1.0868	5.00	35.90	9.50	22.50	0.150	0.950	9.54
1,000	1,000	840	1,310	500	1,040	3,128	1,580	1.3510	5.00	41.90	10.40	25.70	0.170	1.040	10.40

大型フリューム

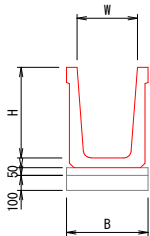


大型フリューム寸法及び数量表

1.0m当たり

呼び名	寸 法			砂基礎 (m2)	基礎碎石 (m2)
	H	W	B		
OF500×600	600	500	600	6.00	6.00
OF600×700	700	600	700	7.00	7.00

ヒューム管(1種)
巻立なし

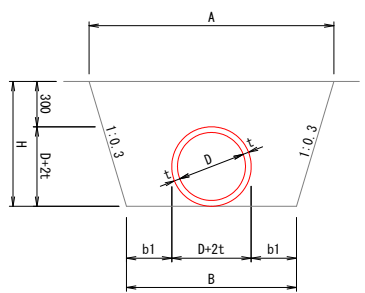

ヒューム管寸法及び数量表

10.0m当り算出


規格	D (mm)	t (mm)	b1 (mm)	B (mm)	A (mm)	H (mm)	巻本数 (本)	床堀 (m3)	基面整正 (m2)	埋戻 (m3)
150	150	26	300	802	1,103	502	5.00	4.80	8.00	4.50
200	200	27	300	854	1,186	554	5.00	5.70	8.50	5.10
250	250	28	300	906	1,270	606	5.00	6.60	9.10	5.90
300	300	30	300	960	1,356	660	5.00	7.60	9.60	6.60
350	350	32	300	1,014	1,442	714	5.00	8.80	10.10	7.40
400	400	35	300	1,070	1,532	770	5.00	10.00	10.70	8.30
450	450	38	300	1,126	1,622	826	5.00	11.30	10.30	9.20
500	500	42	300	1,184	1,714	884	5.00	12.80	11.80	10.10
600	600	50	300	1,300	1,900	1,000	5.00	16.00	13.00	12.10
700	700	58	300	1,416	2,086	1,116	5.00	19.50	14.20	14.30
800	800	66	300	1,532	2,271	1,232	5.00	23.40	15.30	16.60
900	900	75	500	2,980	1,350	5.00	34.00	20.50	25.30	
1,000	1,000	82	500	2,164	3,162	1,464	5.00	39.00	21.60	28.30

2工区

工 事 名	R8吉耕 経営体 日吉 ほ場整備2工事		
路線名等	日吉地区		
工事箇所	阿波市土成町水田他		
図 面 名	水路工 標準図(1)		
縮 尺	-/-	図面番号	標-3
会 社 名			
事業者名	徳島県吉野川農林事務所		

水路工 標準図(2)
集水桝・取合工 S=NON

現場打桝

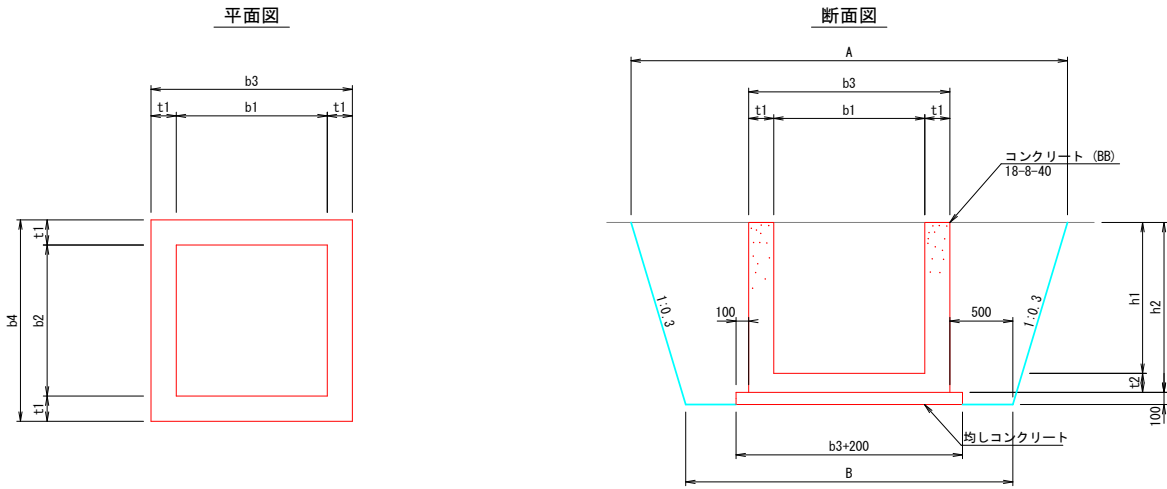


現場打桝数量表

名称	(幅×長さ×高さ) 規格	A (mm)	B (mm)	b1 (mm)	b2 (mm)	b3 (mm)	b4 (mm)	h1 (mm)	h2 (mm)	t1 (mm)	t2 (mm)	均しCon (m3)	同左型枠 (m2)	コンクリート (m3)	同左型枠 (m2)	床掘 (m3)	基面整正 (m2)	埋戻 (m3)	適用
600	B600×L600×H550	2,380	1,900	600	600	900	900	550	700	150	150	0.12	0.44	0.37	3.84	—	—	—	KF300
800	B800×L800×H700	2,670	2,100	800	800	1,100	1,100	700	850	150	150	0.17	0.52	0.58	5.98	—	—	—	KF400
900	B900×L900×H700	2,770	2,200	900	900	1,200	1,200	700	850	150	150	0.20	0.56	0.66	6.60	—	—	—	KF450
1000	B1000×L1000×H700	2,870	2,300	1,000	1,000	1,300	1,300	700	850	150	150	0.23	0.60	0.74	7.22	—	—	—	KF500
1型	B1300×L1300×H800	3,360	2,700	1,300	1,300	1,700	1,700	800	1000	200	200	0.36	0.76	1.54	10.96	—	—	—	φ 600
2型	B1300×L1300×H1300	3,660	2,700	1,300	1,300	1,700	1,700	1,300	1,500	200	200	0.36	0.76	2.14	16.96	—	—	—	KF500
3型	B1000×L1000×H800	2,930	2,300	1,000	1,000	1,300	1,300	800	950	150	150	0.23	0.60	0.81	8.14	—	—	—	φ 600

1ヶ所当り算出


現打取合工

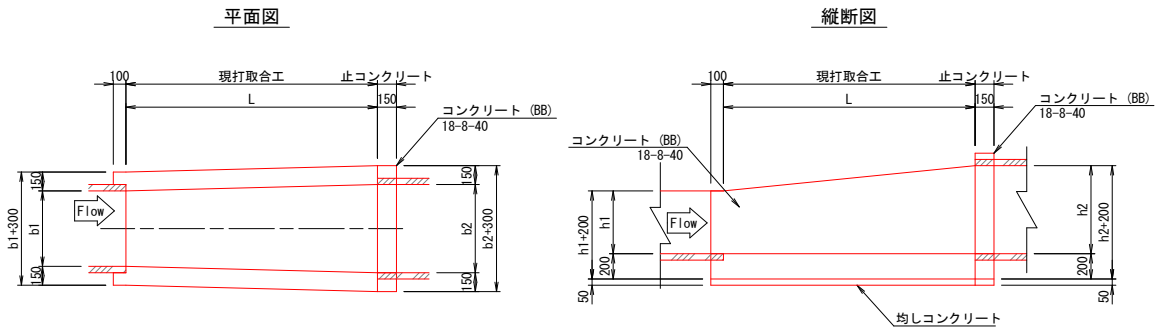


現場打取合工数量表

名称	規格	A1 (mm)	A2 (mm)	B1 (mm)	B2 (mm)	b (mm)	b1 (mm)	b2 (mm)	h (mm)	h1 (mm)	h2 (mm)	L (mm)	(※) 数量は、1箇所当り算出							
													現場打取合工				現場打取合工			
													止コンクリート				止コンクリート			
													床掘 (m3)	基面整正 (m2)	埋戻 (m3)	Con (m3)	同左型枠 (m2)	均しCon (m3)	同左型枠 (m2)	Con (m3)
1型	B300×H300～B350×H500	1,930	2,100	1,600	1,650	325	300	350	400	300	500	1,000	0.29	2.89	0.05	0.16	—	—	—	—
2型	B300×H300～B300×H300	1,930	1,930	1,600	1,600	300	300	300	300	300	300	1,000	0.25	2.34	0.05	0.16	—	—	—	—
3型	B350×H350～B400×H400	2,010	2,090	1,650	1,700	375	350	400	375	350	400	1,000	0.30	2.78	0.05	0.16	—	—	—	—
4型	B300×H300～φ 600	1,930	2,410	1,600	1,900	450	300	600	450	300	600	1,500	0.50	3.73	0.09	0.20	0.10	2.70	0.02	0.10
5型	B500×H600～B500×H600	2,310	2,310	1,800	1,800	500	500	500	600	600	600	1,500	0.58	5.44	0.09	0.22	—	—	—	—
6型	B350×H500～B350×H500	2,100	2,100	1,650	1,650	350	350	350	500	500	500	1,500	0.48	4.64	0.07	0.21	—	—	—	—

平均断面図

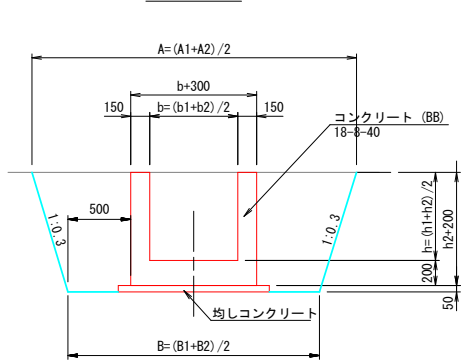

止コンクリート
(t=150)

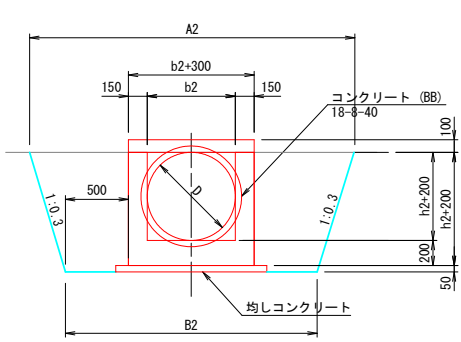

※止コンクリートは、ヒューム管(円形断面)との取合いの場合にのみ設置する。


2工区

工 事 名	R 8 吉 耕 経営体 日 吉 ほか整備2 工事		
路線名等	日吉地区		
工事箇所	阿波市土成町水田他		
図 面 名	水路工 標準図(2)		
縮 尺	-/-	図面番号	標-4
会 社 名			
事業者名	徳島県吉野川農林事務所		


水路工 標準図(3)
S=NON

急流工詳細図


平面図

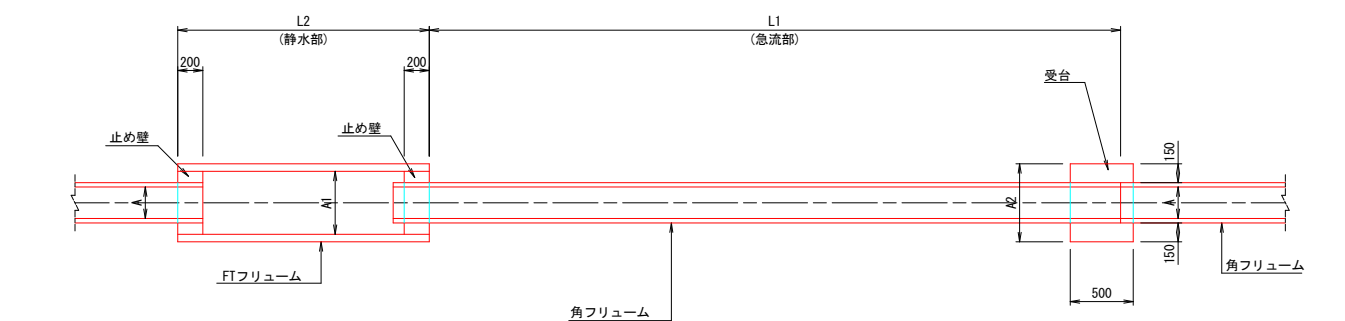

断面図

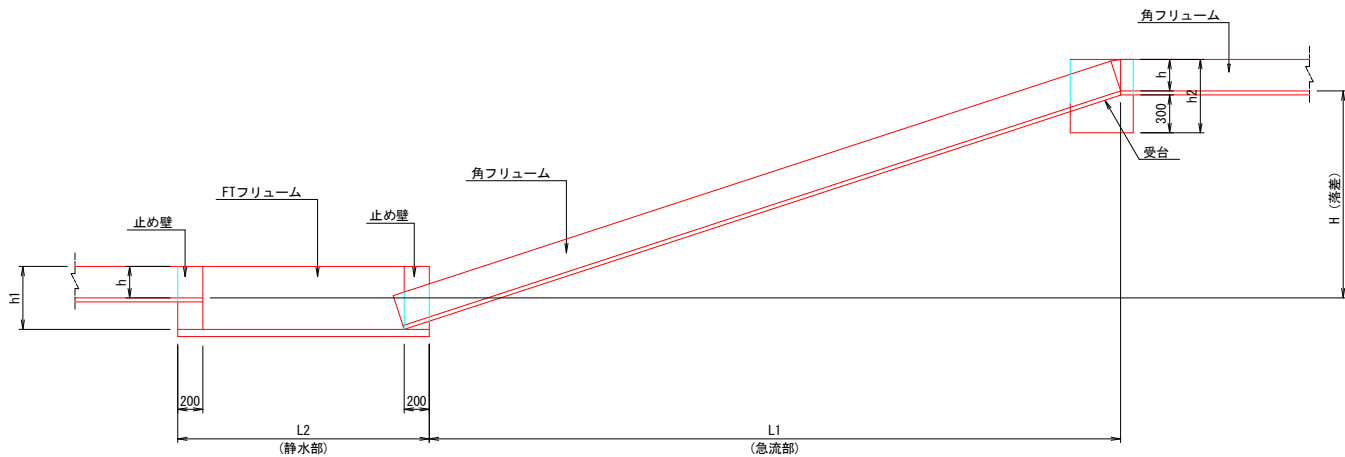

角フリューム蓋

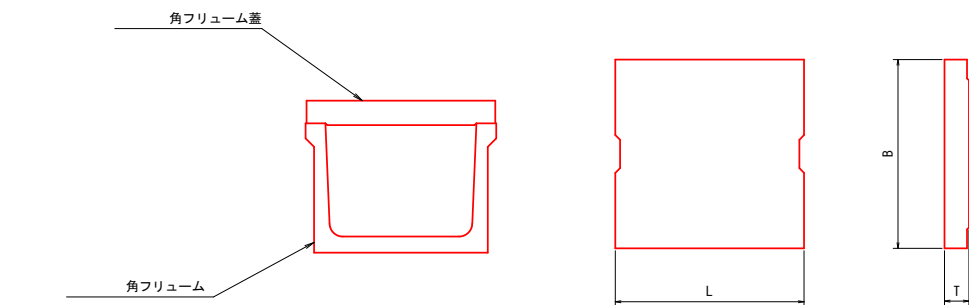

角フリューム用蓋規格表				
呼び名		寸法 (mm)		
		B	T	L
1種 (T-40)	300	410	60	1000
	350	470	65	1000
	400	530	70	1000
	450	590	70	1000
	500	650	75	1000

急流工寸法表

区 分	規 格	落 差	A	h	L1	静水部 (mm)		静水フリューム (m)		受台1 (mm)		備 考
		H	mm	mm	m	A1	h1	規 格	L2	A2	h2	
300-1	KF-300	1.0m	320	300	3.0	600	600	FT600×600	2.0	700	630	
300-2	KF-300	2.0m	320	300	3.0	600	600	FT600×600	3.0	700	630	
400-1	KF-400	1.0m	450	400	3.0	800	800	FT800×800	2.0	860	740	
400-2	KF-400	2.0m	450	400	3.0	800	800	FT800×800	3.0	860	740	
500-1	KF-500	1.0m	550	500	3.0	1000	1000	FT1000×1000	2.0	970	845	
500-2	KF-500	2.0m	550	500	3.0	1000	1000	FT1000×1000	3.0	970	845	

急流工数量表

区 分	受台			止め壁			備 考
	箇所数	コンクリート m3/箇所	型 枠 m2/箇所	箇所数	コンクリート m3/箇所	型 枠 m2/箇所	
300-1	1	0.18	1.35	2	0.06	0.56	
300-2	1	0.18	1.35	2	0.06	0.56	
400-1	1	0.21	1.59	2	0.09	0.86	
400-2	1	0.21	1.59	2	0.09	0.86	
500-1	1	0.25	1.85	2	0.14	1.36	
500-2	1	0.25	1.85	2	0.14	1.36	

2工区


工 事 名	R8吉耕 経営体 日吉 ほ場整備2工事		
路線名等	日吉地区		
工事箇所	阿波市土成町水田他		
図 面 名	水路工 標準図(3)		
縮 尺	-/-	図面番号	標-5
会 社 名			
事業者名	徳島県吉野川農林事務所		

用水路工 標準図


制水弁工

S=1:20


制水弁室 A型

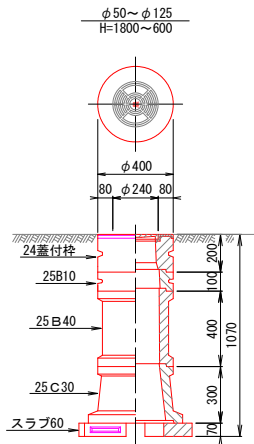


制水弁室 B型

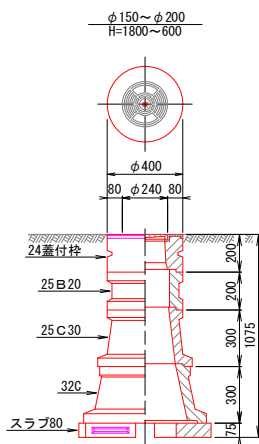

制水弁室 C型

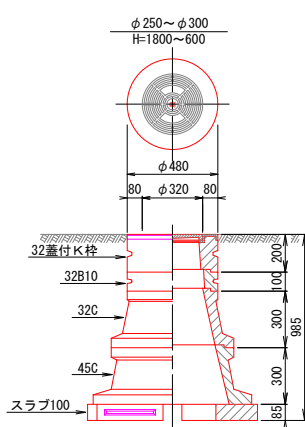

制水弁

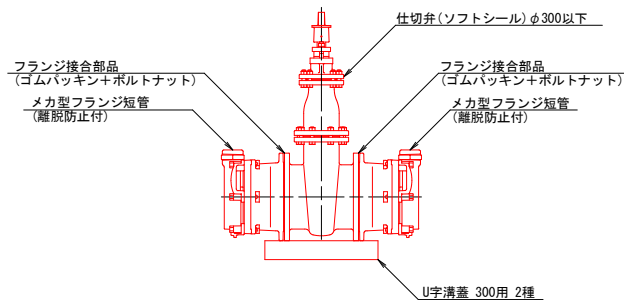

制水弁室A型 (仕切弁φ75~φ125)

型	H	24蓋付枠	25B10	25B20	25B30	25B40	25C10	25C30	スラブ60
A-1	600	1	1					1	1
A-2	800	1	1					1	1
A-3	1000	1			1			1	1
A-4	1200	1	1			1		1	1
A-5	1500	1				2		1	1
A-6	1800	1			1	2		1	1

制水弁室B型 (仕切弁φ150~φ200)

型	H	24蓋付枠	25B10	25B20	25B30	25B40	25C10	25C30	32C	スラブ80
B-1	600	1	1							1
B-2	800	1					1		1	1
B-3	1000	1						1	1	1
B-4	1200	1		1				1	1	1
B-5	1500	1	1			1		1	1	1
B-6	1800	1				2		1	1	1

制水弁室C型 (仕切弁φ250~φ300)

型	H	32蓋付K枠	32B10	32B20	32B30	32C	45C	スラブ
C-1	600	1				1		1(スラブ80)
C-2	800	1	1			1		1(スラブ80)
C-3	1000	1				1	1	1(スラブ100)
C-4	1200	1	1			1	1	1(スラブ100)
C-5	1500	1	1		1	1	1	1(スラブ100)
C-6	1800	1	1		2	1	1	1(スラブ100)

制水弁工数量表


本管名	φ50	φ75	φ100	φ125	φ150	φ200	備考
材質名							
鋳鉄製仕切弁(10K)	1	1	1	1	1	1	
メカ型フランジ短管(離脱防止付)	2	2	2	2	2	2	
フランジ接合部品	2	2	2	2	2	2	
U字溝蓋 300用 2種	1	1	1	1	1	1	

空気弁工

S=1:20

空気弁


本管φ75~300

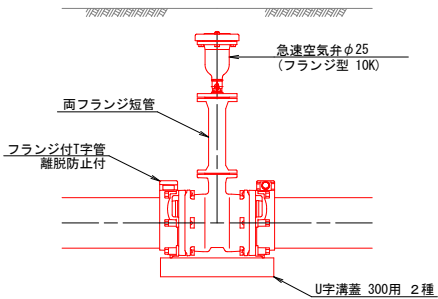

空気弁室A型

本管φ75~300

空気弁φ25

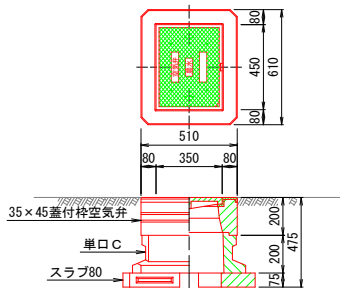


1カ所当り数量表

材料名	規格	単位	埋設深 (m)							備考
			H=0.6	H=0.8	H=1.0	H=1.2	H=1.4	H=1.6	H=1.8	
空気弁据付	φ20 (φ25)	基	1	1	1	1	1	1	1	
両フランジ短管	FCφφ75 L=500	本	—	—	—	—	—	2	—	
	FCφφ75 L=400	本	—	—	1	—	2	—	3	
	FCφφ75 L=300	本	—	—	—	2	—	—	—	
フランジ接合部材	FCφφ75 L=200	本	—	1	—	—	—	—	—	
	10Kφ75	箇所	1	2	2	3	3	3	4	

空気弁室A型 (空気弁φ25)

型	土被りH	35×45蓋付枠	単口B10	単口B20	単口B30	単口C	スラブ80	弁室高さ
A-1	600~1800	1				1	1	475


縦断面図

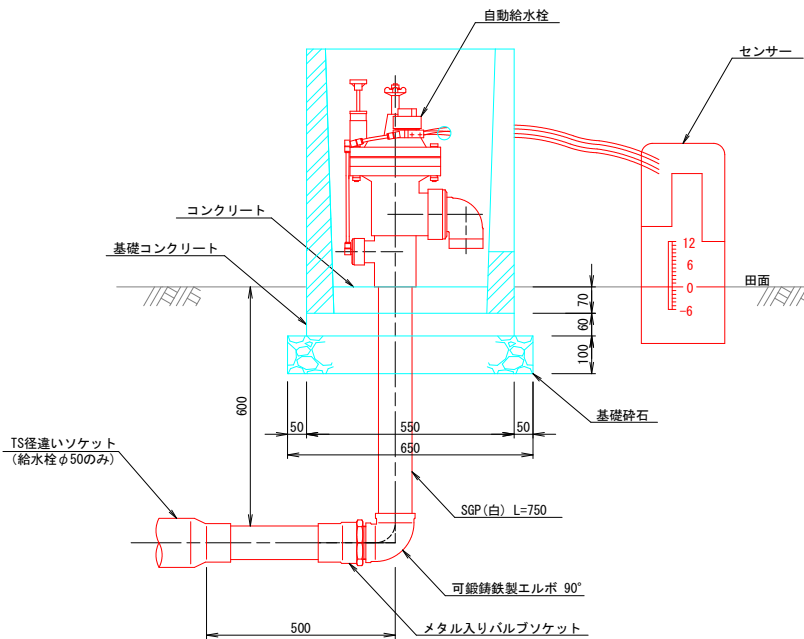


給水栓工

S=1:10

平面図

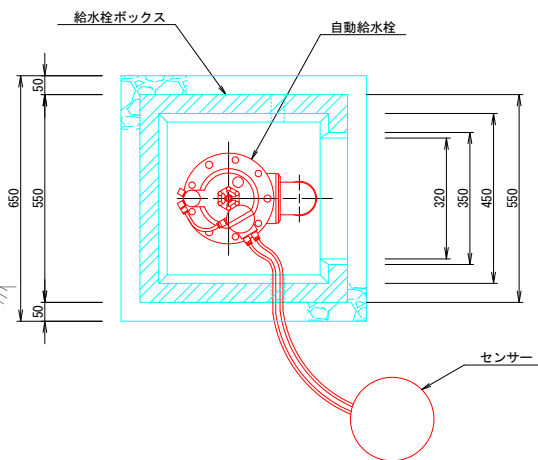

蓋板

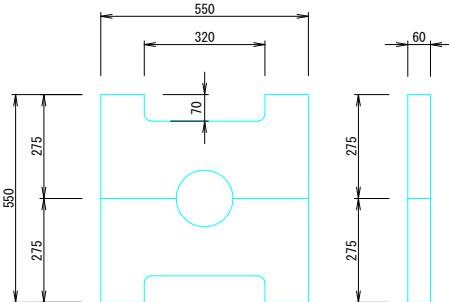

給水栓工 1箇所当たり数量

項目	数量		単位
	自動給水栓50A	自動給水栓80A	
鋼管 SGF(白)	0.75	0.75	m
硬質塩化ビニール管 (VP)	0.50	0.50	m
TS径違いソケット (φ75×φ50)	1.0	—	個
メタル入りバルブソケット	1.0	1.0	個
可鍛鋳鉄製エルボ 90°	1.0	1.0	個
給水栓BOX (二次製品) 450×450×700	1.0	1.0	個
コンクリート (18N/mm2)	0.01	0.01	m3
基礎コンクリート (18N/mm2)	0.02	0.02	m3
型枠 (基礎コンクリート)	0.14	0.14	m2
養生 (基礎コンクリート)	0.02	0.02	m3
基礎砕石	0.04	0.04	m3

2工区

工事名	R8吉耕 経営体 日吉 ほ場整備2工事		
路線名等	日吉地区		
工事箇所	阿波市土成町水田他		
図面名	用水路工 標準図		
縮尺	-/-	図面番号	標-6
会社名			
事業者名	徳島県吉野川農林事務所		