



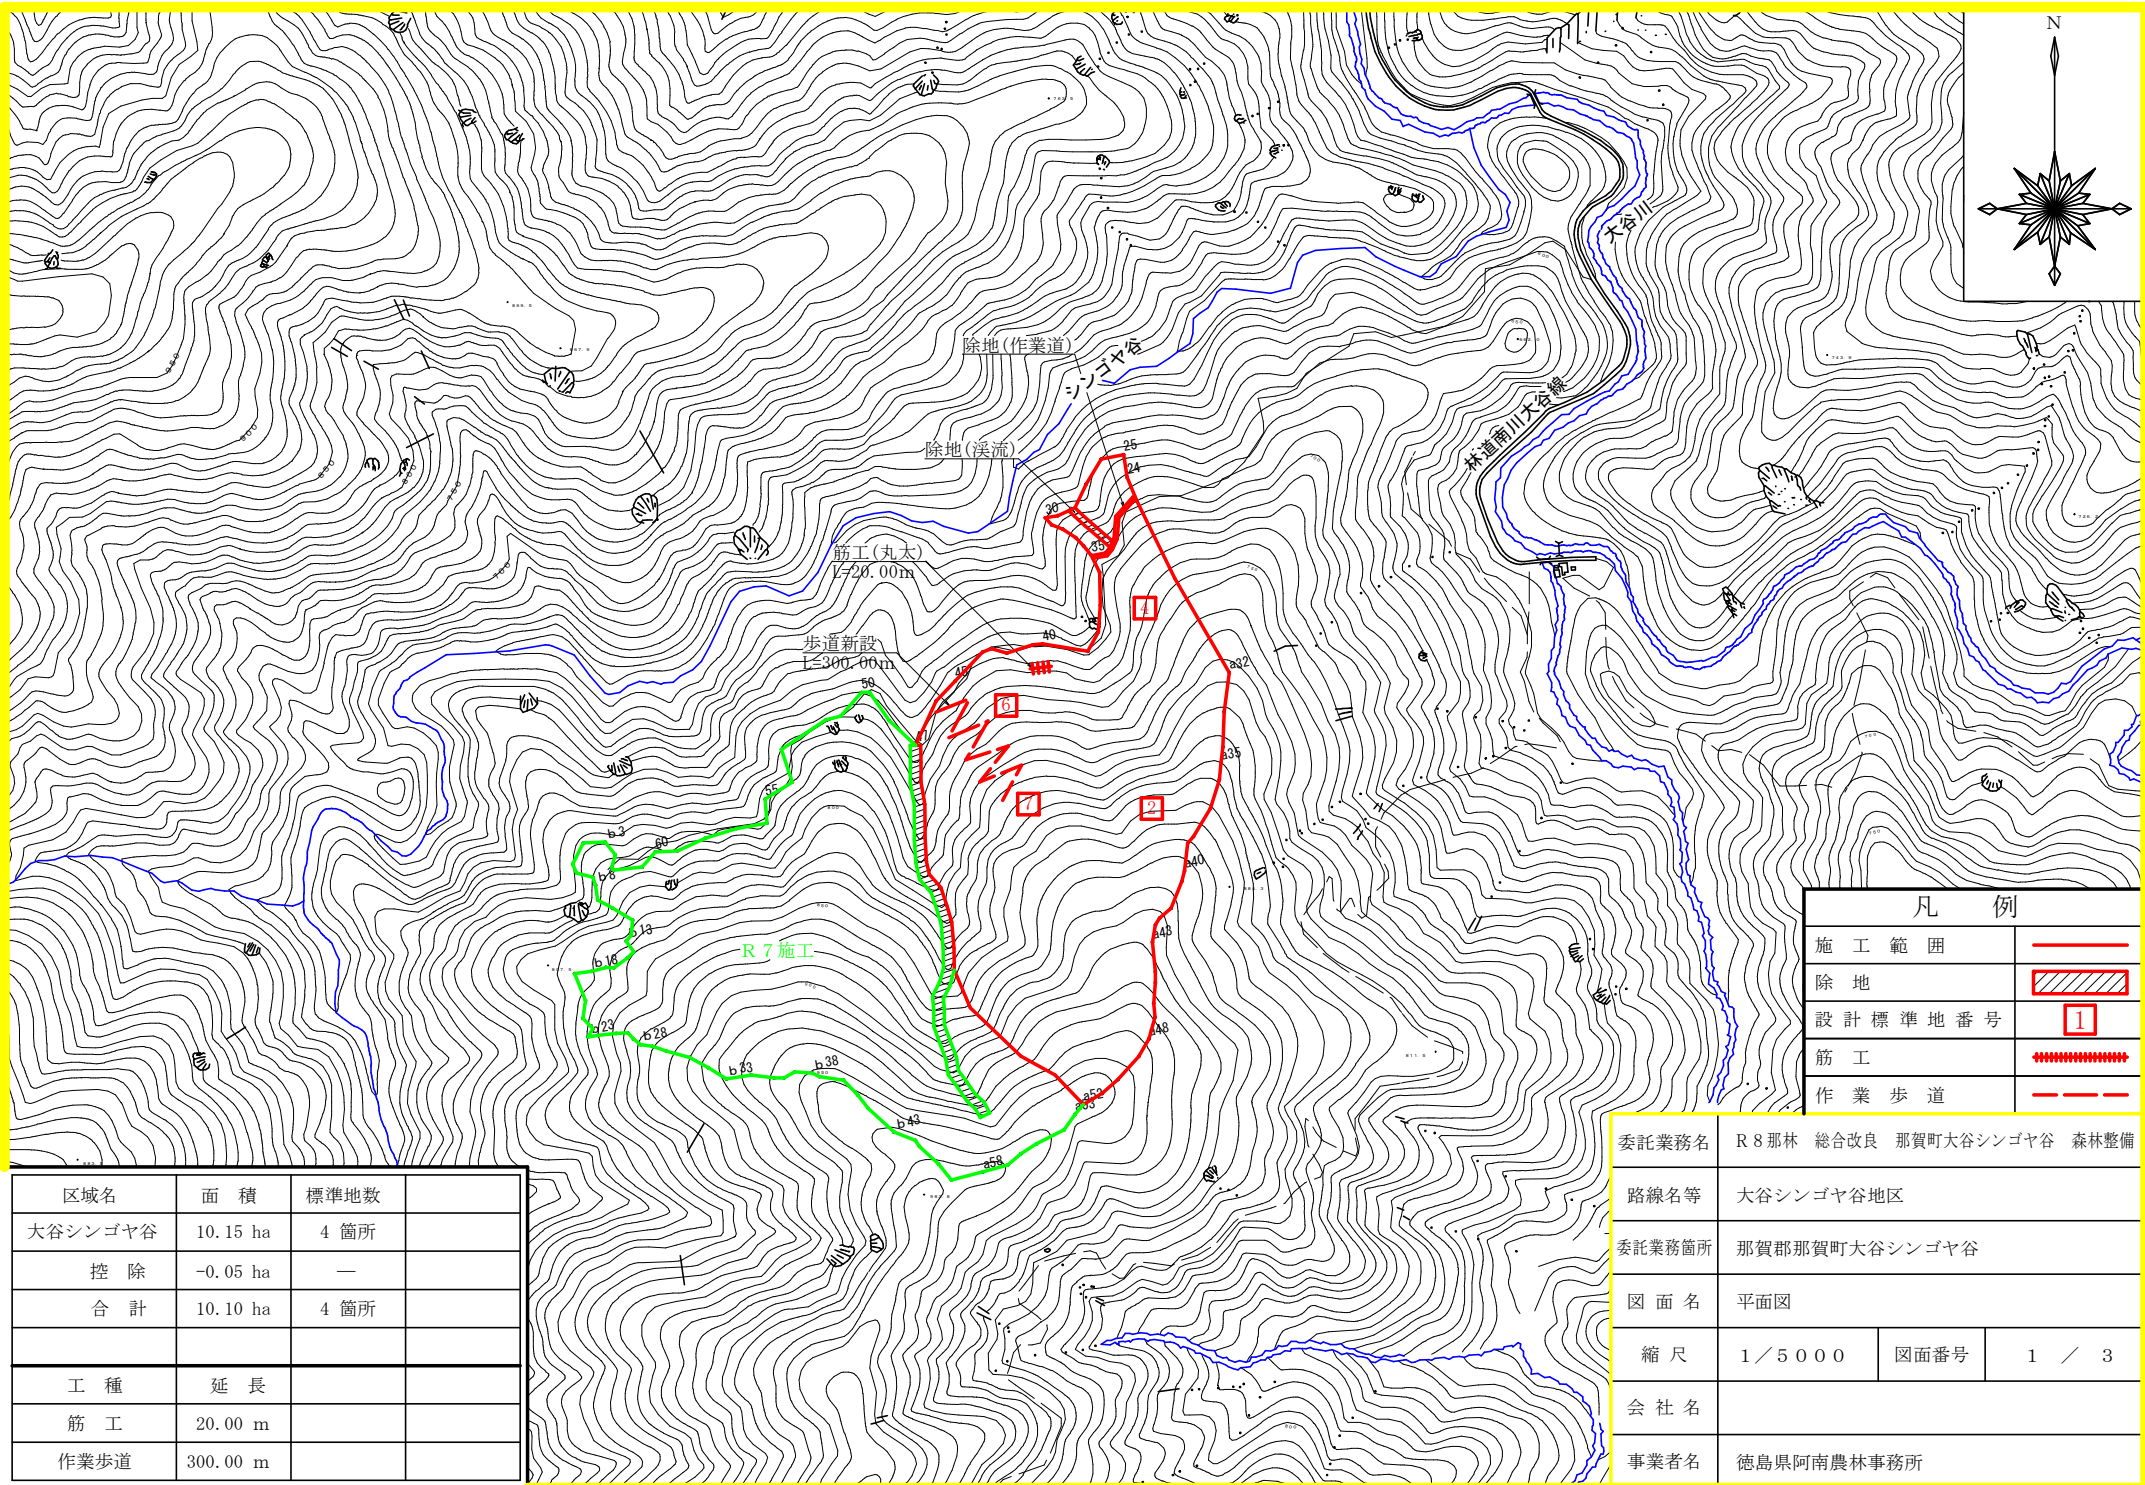

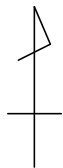


面積 10.15 ha
誤差 1/785
縮尺 1/5,000

除地(溪流)	300	×	1.05	≒	300	m ² (	0.03	ha)
除地(作業道)	230	×	1.05	≒	200	m ² (	0.02	ha)
除地合計					500	m ² (	0.05	ha)

$$\text{実測面積} \quad 10.15 - 0.05 = \underline{10.10 \text{ ha}}$$

(備考) 除地(溪流等)の面積は周囲測量を行っていないため、求積した値に5%の割増しを行うこととする。


徳島県治山技術指針(森林整備編) 1-1-1 P1

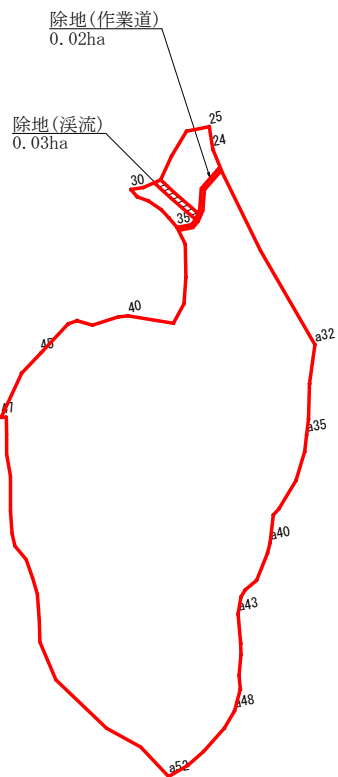


成 果 表				
測 点	方 位 角	高 低 角	斜 距 離	水平距離
24 - 25	1.5	-37.8	27.20	21.49
25 - 26	268.6	-5.5	21.60	21.50
26 - 27	221.2	6.3	27.40	27.23
27 - 28	215.0	-3.4	24.50	24.46
28 - 29	256.2	10.4	18.01	17.71
29 - 30	270.9	-5.3	11.70	11.65
30 - 31	149.5	36.3	11.01	8.87
31 - 32	120.6	33.1	13.50	11.31
32 - 33	133.8	34.5	17.50	14.42
33 - 34	146.5	41.9	14.30	10.64
34 - 35	150.5	43.2	15.90	11.59
35 - 36	164.2	12.2	18.01	17.60
36 - 37	188.9	7.3	31.01	30.76
37 - 38	194.4	3.9	25.00	24.94
38 - 39	218.2	1.0	20.60	20.60
39 - 40	289.5	-0.4	42.90	42.90
40 - 41	274.3	-0.3	9.20	9.20
41 - 42	262.6	7.2	25.60	25.40
42 - 43	296.6	5.5	15.00	14.93
43 - 44	258.8	5.8	9.01	8.96
44 - 45	233.5	4.5	37.60	37.48
45 - 46	234.0	4.0	25.80	25.74
46 - 47	215.0	3.9	45.60	45.49

成 果 表				
測 点	方 位 角	高 低 角	斜 距 離	水平距離
a52 - a51	70.0	-5.8	20.80	20.69
a51 - a50	58.6	-13.4	20.10	19.55
a50 - a49	52.1	-18.2	30.80	29.26
a49 - a48	40.2	-15.0	19.50	18.84
a48 - a47	25.6	-11.5	21.50	21.07
a47 - a46	5.0	-27.3	14.70	13.06
a46 - a45	15.0	-27.8	22.00	19.46
a45 - a44	9.6	-10.3	10.50	10.33
a44 - a43	4.8	-8.0	28.01	27.74
a43 - a42	20.3	-11.1	16.60	16.29
a42 - a41	41.1	-20.7	8.00	7.48
a41 - A29	59.3	-21.6	15.10	14.04
A29 - A28	32.3	-18.7	28.90	27.37
A28 - a40	24.0	-20.9	10.60	9.90
a40 - a39	16.7	-24.5	28.80	26.21
a39 - a38	52.0	-29.0	9.30	8.13
a38 - a37	41.2	-27.6	34.70	30.75
a37 - a36	27.3	-28.3	32.01	28.18
a36 - a35	16.6	-27.2	17.70	15.74
a35 - a34	16.8	-26.7	16.90	15.10
a34 - a33	12.0	-24.6	36.30	33.01
a33 - a32	17.8	-21.5	39.60	36.84


委託業務名	R 8 那林 総合改良 那賀町大谷シンゴヤ谷 森林整備		
路線名等	大谷シンゴヤ谷地区		
委託業務箇所	那賀郡那賀町大谷シンゴヤ谷		
図 面 名	実測平面図		
縮 尺	1 / 5 0 0 0	図面番号	2 / 3
会 社 名			
事業者名	徳島県阿南農林事務所		

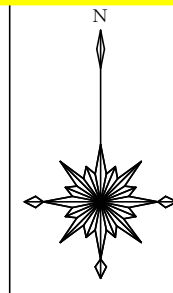

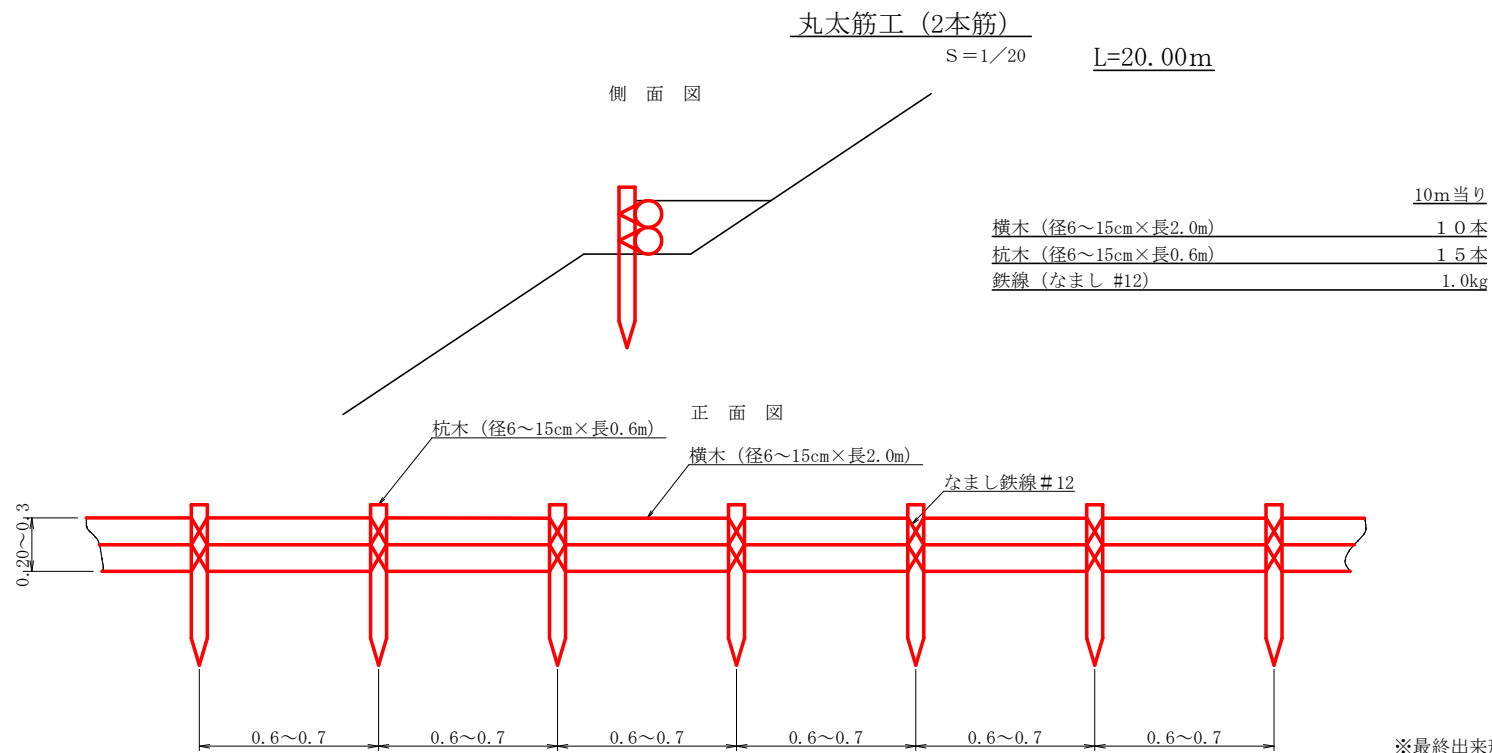

※最終出来形については、監督員と協議するものとする。

作業歩道 標準断面図
S=1/20 L=300.00m

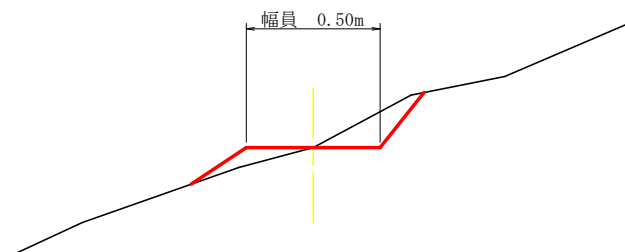

委託業務名	R 8 那 林 総合改良 那賀町大谷シンゴヤ谷 森林整備		
路線名等	大谷シンゴヤ谷地区		
委託業務箇所	那賀郡那賀町大谷シンゴヤ谷		
図 面 名	定規図(筋工(丸太)・作業歩道)		
縮 尺	1 / 2 0	図面番号	3 / 3
会 社 名			
事業者名	徳島県阿南農林事務所		