

シェルター配置図・立面図

SC=1:100

配置図 (S=1:100)

（避難所とし位置）

立面図 (S=1:100)

株式会社フジタ建設コンサルタント

一級建築士事務所

板野郡北島町鯛浜字原87-1

TEL 088-698-2155

一級建築士 249011 天羽 泰義

特記事項
1. 屋根について、法止め壁と干渉する箇所については、
法止め壁上面で背面方向に排水のこと。


実施設計図面

工事名	R8阿土 南部健康運動公園 阿南・桑野地 施設整備工事（企画）		
路線名等	南部健康運動公園		
工事箇所	阿南市桑野町桑野谷地		
図面名	シェルター配置図・立面図		
縮尺	1:100	図面番号	1/9
会社名			
事業者名	徳島県阿南市土木整備事務所		


シェルター断面図

SC=1:50


1-1

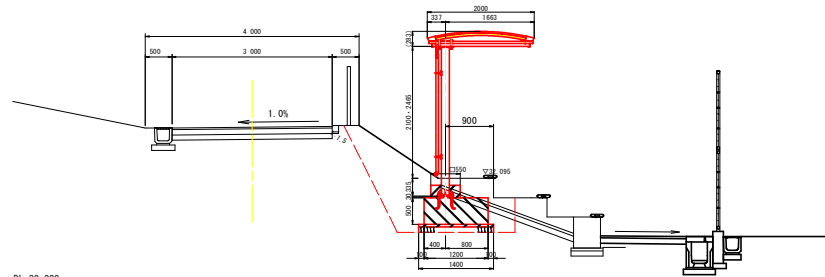


3-3

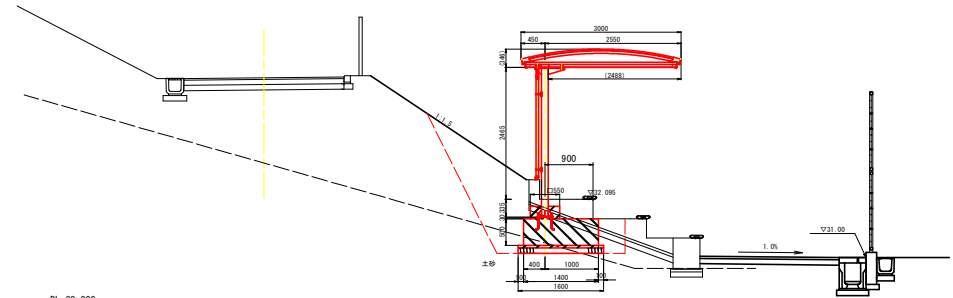

2-2

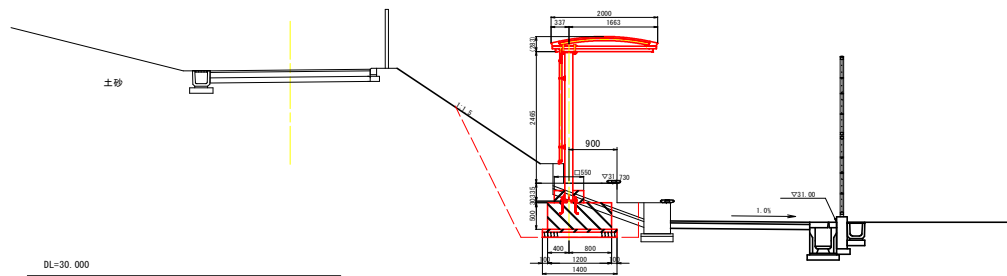

4-4

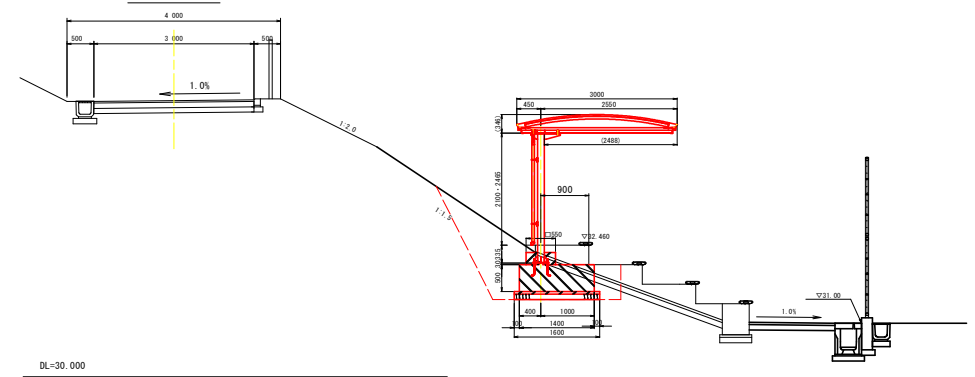

株式会社フジタ建設コンサルタント
一級建築士事務所
板野郡北島町鯛浜字原87-1
TEL 088-698-2155
一級建築士 249011 天羽 泰義


特記事項
1. 基礎について、法止め壁と干渉する箇所については、
法止め壁上面で背面方向に排水のこと。

実施設計図面


工事名	R 8阿土 南部健康運動公園 阿南・桑野地 施設整備工事（企画）		
路線名等	南部健康運動公園		
工事箇所	阿南市桑野町桑野谷地		
図面名	シェルター断面図		
縮尺	1:50	図面番号	2/9
会社名			
事業者名	徳島県阿南県土整備事務所		

SC=1 : 30


B部断面詳細図 (S = 1 : 5)

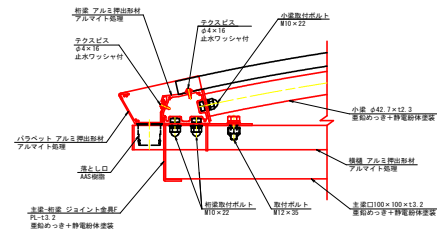


C部断面詳細図 (S = 1 : 5)

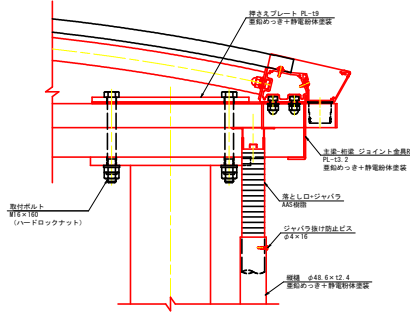


D 部詳細図 (S = 1 : 10)

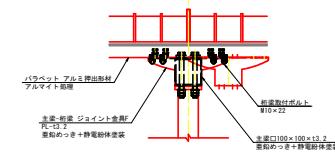


A-A断面図 (S=1:15)

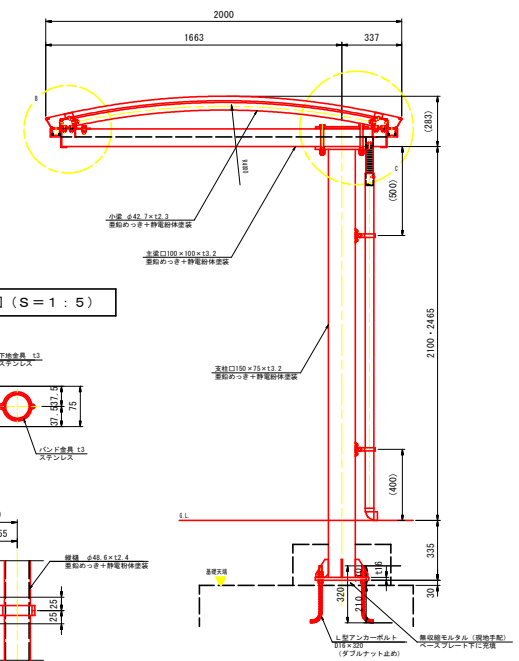


平面图 (S=1:30)

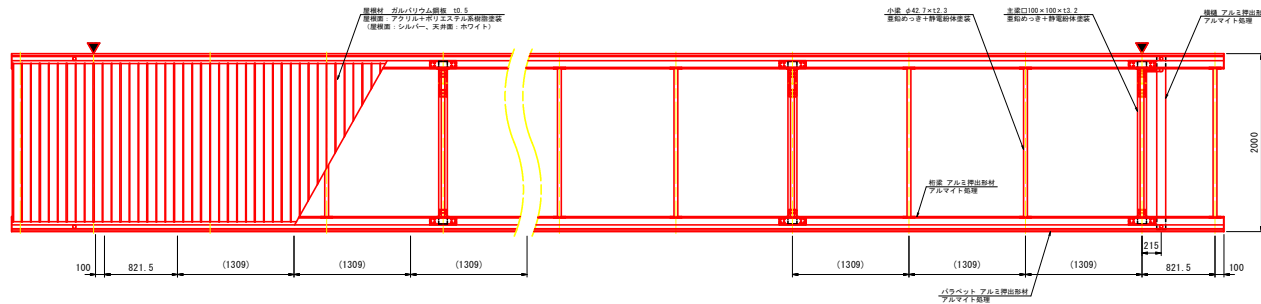



正 面 图 (S=1:30)

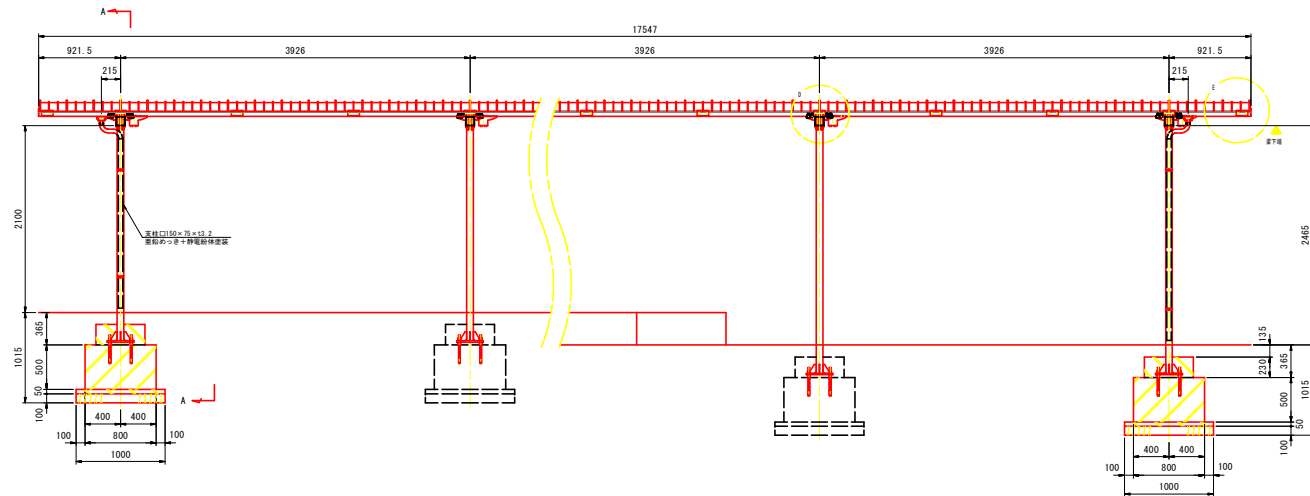


E 部詳細図 (S = 1 : 10)

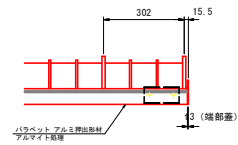


縦樋取付金具取付詳細図 (S = 1 : 5)

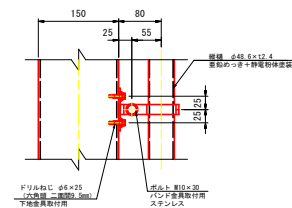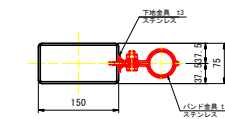


側面図 (S = 1 : 30)

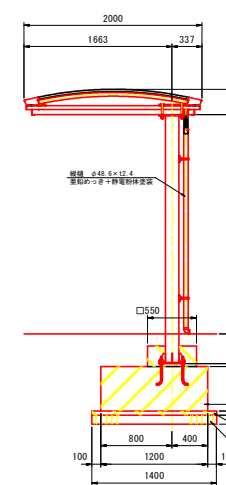

ベースプレート詳細図 (S = 1 : 10)

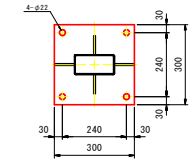

アンカー詳細図 (S = 1 : 5)

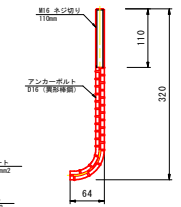

株式会社フジタ建設コンサルタント
一級建築士事務所
板野郡北島町鯛浜字原87-1
TEL 088-698-2155
一級建築士 249011 天羽 泰義

実施設計図面

工 事 名	R8阿土 南部健康運動公園 阿南・奥野谷 造設整備工事（全開）		
路線名等	南部健康運動公園		
工事箇所	阿南市桑野町桑野谷地		
図 面 名	シェルター A・B棟 一般図		
縮 尺	図示	図面番号	3/9
会 社 名			
事 業 者 名	徳島県阿南市土整備事務所		

建材には石綿を使用しないこと。

SC=1:30

株式会社フジタ建設コンサルタント
一級建築士事務所
板野郡北島町桐浜字原87-1
TEL 088-698-2155
一級建築士 249011 天羽 泰義


実施設計図面

工 事 名	R8阿土 南部健康運動公園 阿南・島野台 施設整備工事（全戸）		
路 線 名	南部健康運動公園		
工事箇所	阿南市島野町敷島野台他		
図 面 名	シェルター C様 一般図		
縮 尺	図示	図面番号	4/9
図 丈 名			
事業者名	徳島県阿南市立環境事務所		


シェルター D棟 一般図

SC=1:30


B部断面詳細図 (S=1:5)

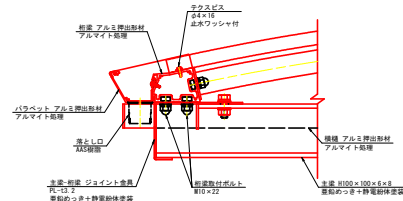


A-A断面図 (S=1:15)

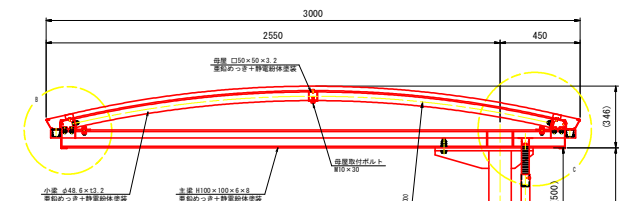


C部断面詳細図 (S=1:5)

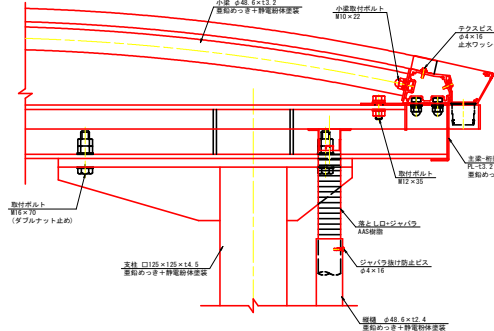


縦樋取付金具取付詳細図 (S=1:5)

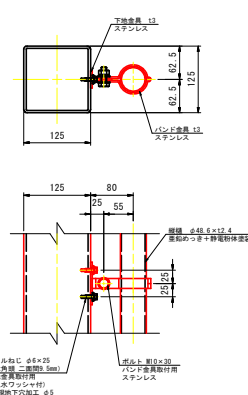


平面図 (S=1:30)

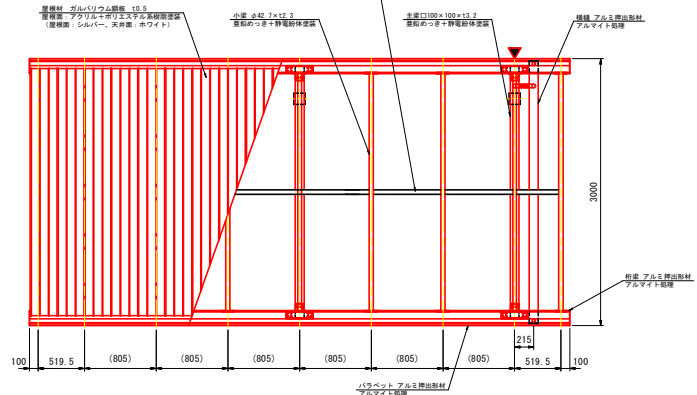


正面図 (S=1:30)

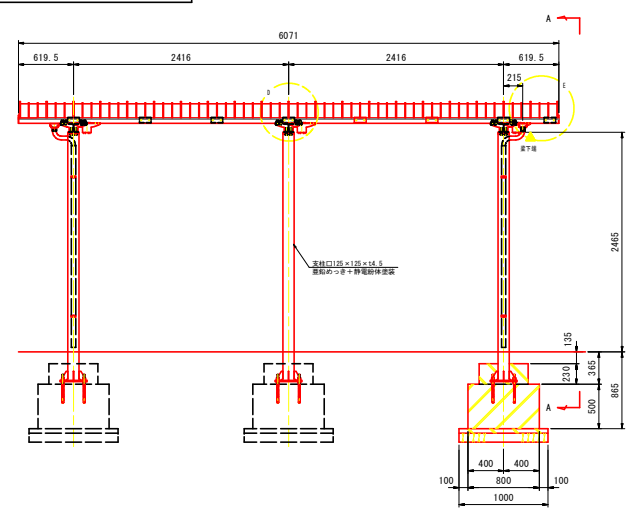


側面図 (S=1:30)

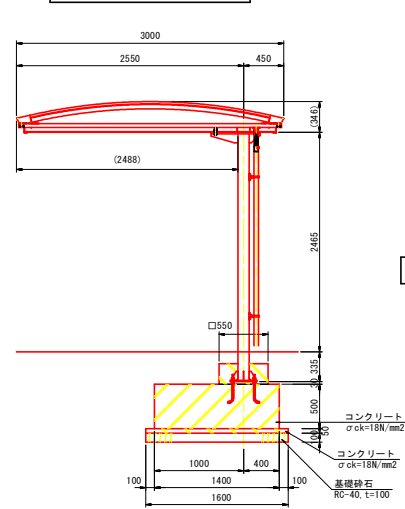


D部詳細図 (S=1:10)

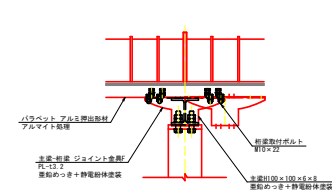


E部詳細図 (S=1:10)

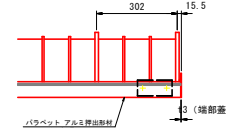

ベースプレート詳細図 (S=1:10)

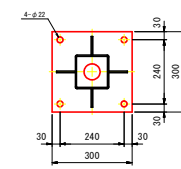

アンカー詳細図 (S=1:5)

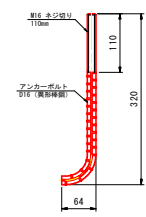

株式会社フジ建設コンサルタント
一級建築士事務所
板野郡北島町鶴浜字原87-1
TEL 088-698-2155
一級建築士 249011 天羽 泰義

実施設計図面


工事名	R8阿土 南部健康運動公園 阿南・桑野地 施設整備工事（企画）		
路線名等	南部健康運動公園		
工事箇所	阿南市桑野町桑野谷地		
図面名	シェルター D棟 一般図		
縮尺	図示	図面番号	5/9
会社名			
事業者名	徳島県阿南市土整備事務所		

建材には石綿を使用しないこと。


シェルター E・F棟 一般図

SC:1:30


B部断面詳細図 (S=1:5)

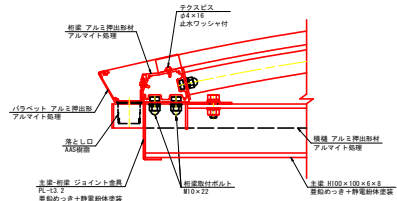


C部断面詳細図 (S=1:5)

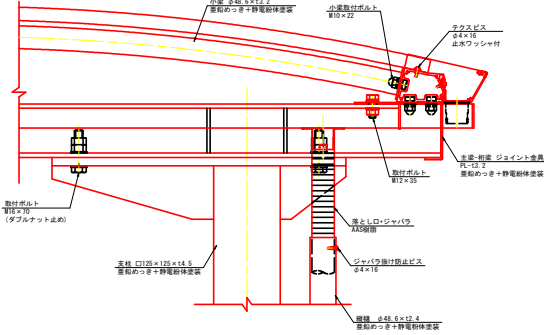

D部詳細図 (S=1:10)

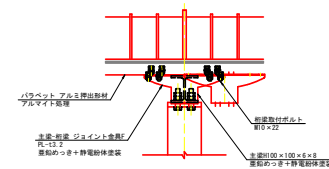


A-A断面図 (S=1:15)

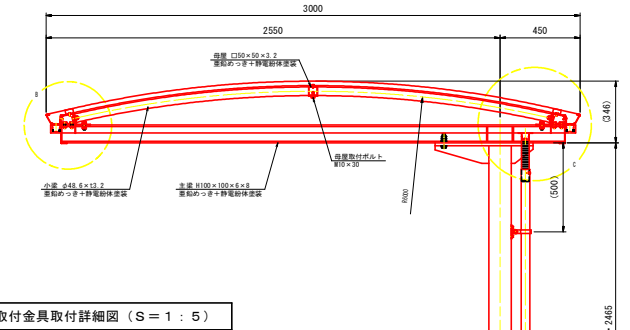


平面図 (S=1:30)


▼ (屋根裏と向き)

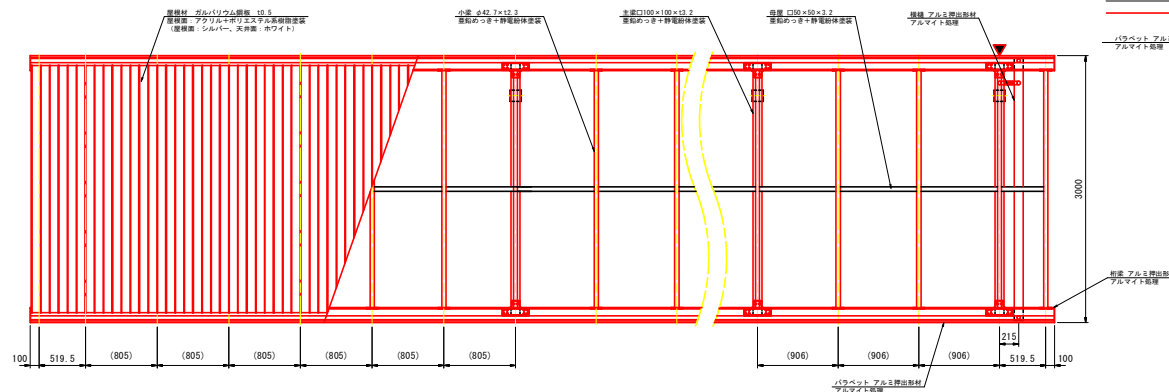


正面図 (S=1:30)

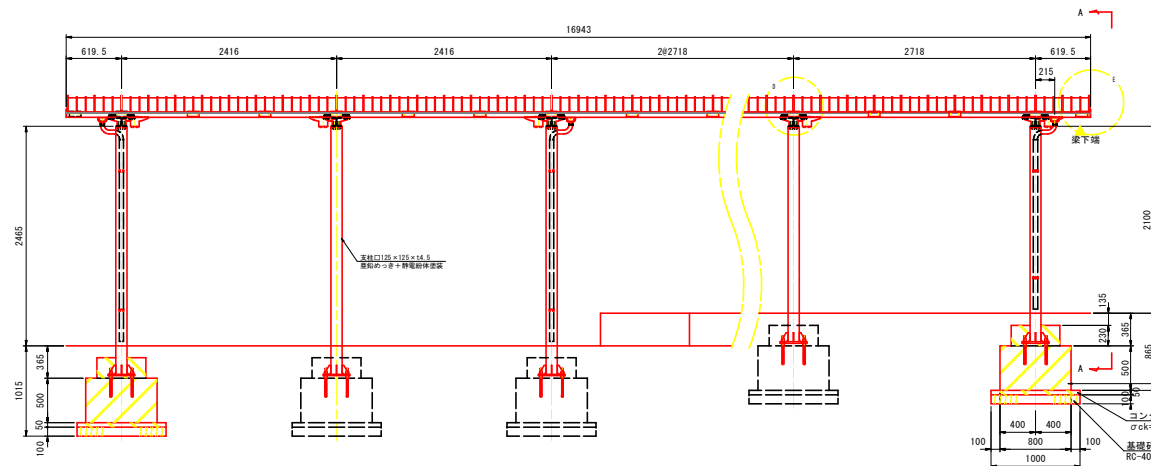


側面図 (S=1:30)

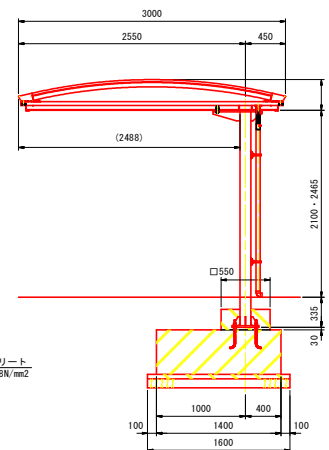


ベースプレート詳細図 (S=1:10)

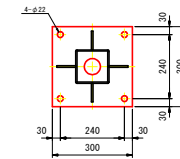

アンカー詳細図 (S=1:5)

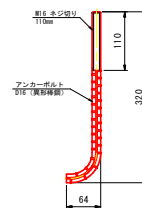

縦樋取付金具取付詳細図 (S=1:5)

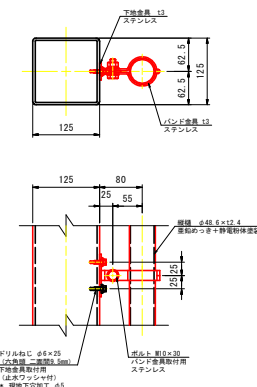

株式会社フジタ建設コンサルタント
一級建築士事務所
板野郡北島町鯛浜字原07-1
TEL 088-698-2155
一級建築士 249011 天羽 泰義


実施設計図面

工事名	R8阿土 南部健康運動公園 阿南・桑野地 施設整備工事 (企画)
路線名等	南部健康運動公園
工事箇所	阿南市桑野町桑野谷地
図面名	シェルター E・F棟 一般図
縮尺	図示 図面番号 6/9
会社名	
事業者名	徳島県阿南市土木整備事務所


建材には石綿を使用しないこと。

撤去・復旧計画図

平面図
SG-1:200

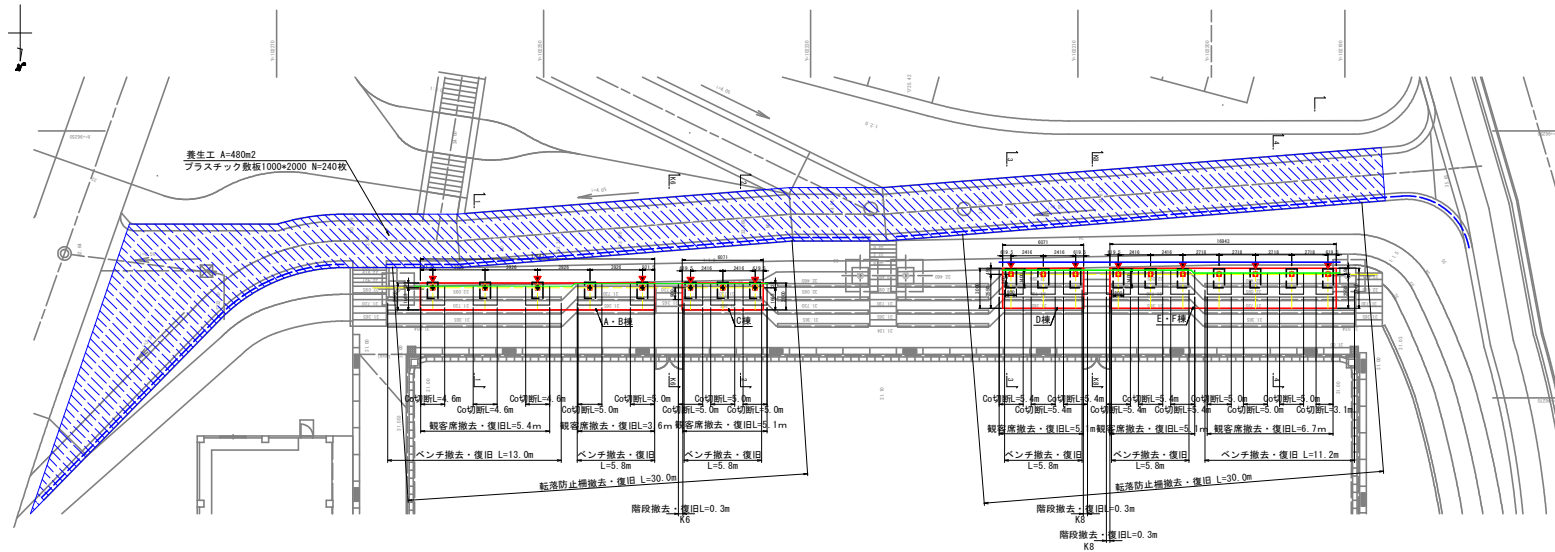

転落防止柵詳細図
S=1:30

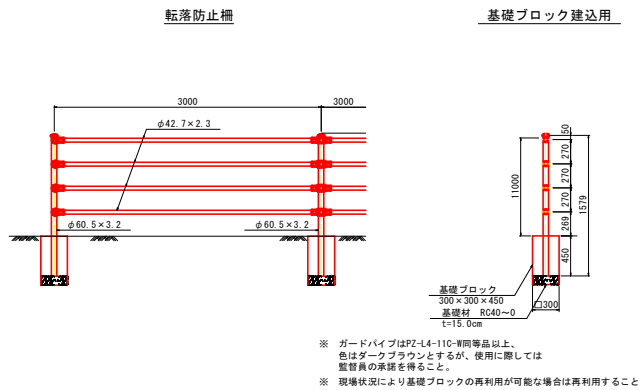

※ ガードパイプはPZ-14-110-N同等品以上、色はダークブラウンとするが、使用に際しては監督員の承認を得ること。
※ 現場状況により基礎ブロックの再利用が可能な場合は再利用すること


株式会社フジタ建設コンサルタント
一級建築士事務所
板野郡北島町鯛浜字原07-1
TEL 088-698-2155
一級建築士 249011 天羽 泰義

実施設計図面


工事名	R8阿土 南部健康運動公園 阿南・桑野地 施設整備工事（企画）		
路線名等	南部健康運動公園		
工事箇所	阿南市桑野町桑野谷地		
図面名	撤去・復旧計画図		
縮尺	図示	図面番号	7/9
会社名			
事業者名	徳島県阿南県土整備事務所		

観客席・階段一般図

観客席詳細図
S=1:30

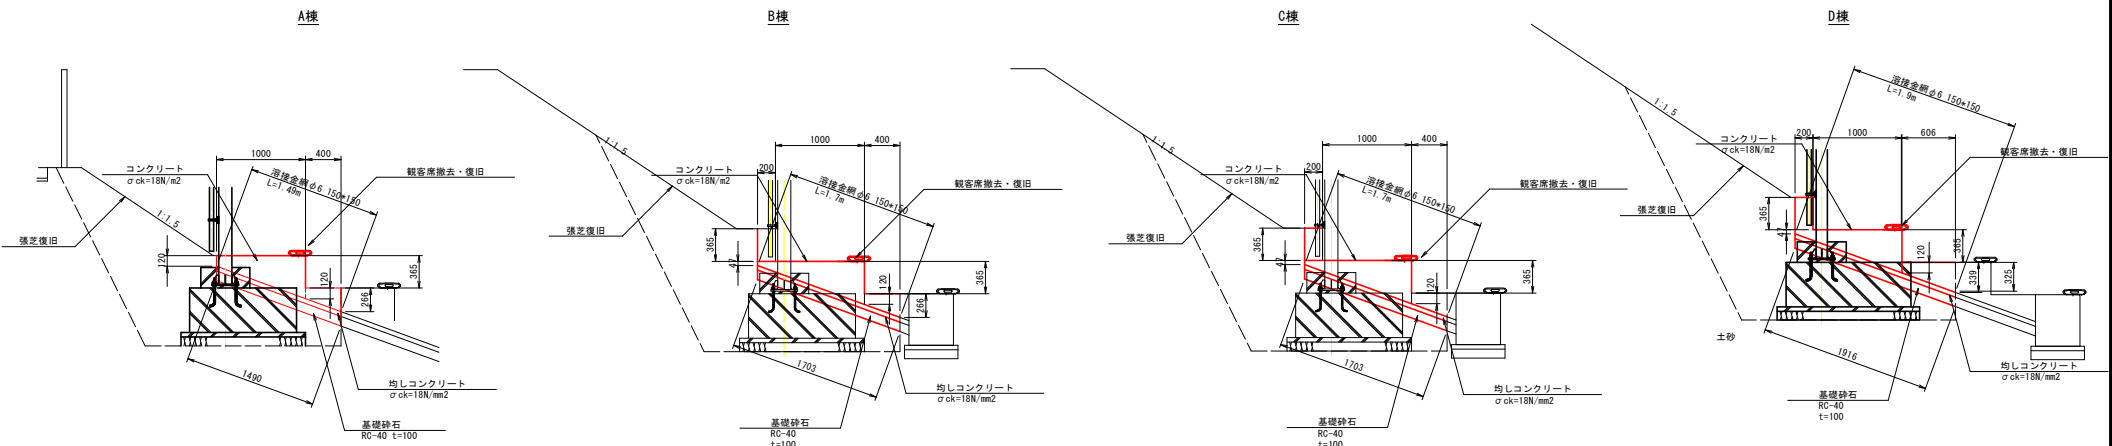

階段部詳細図
S=1:30

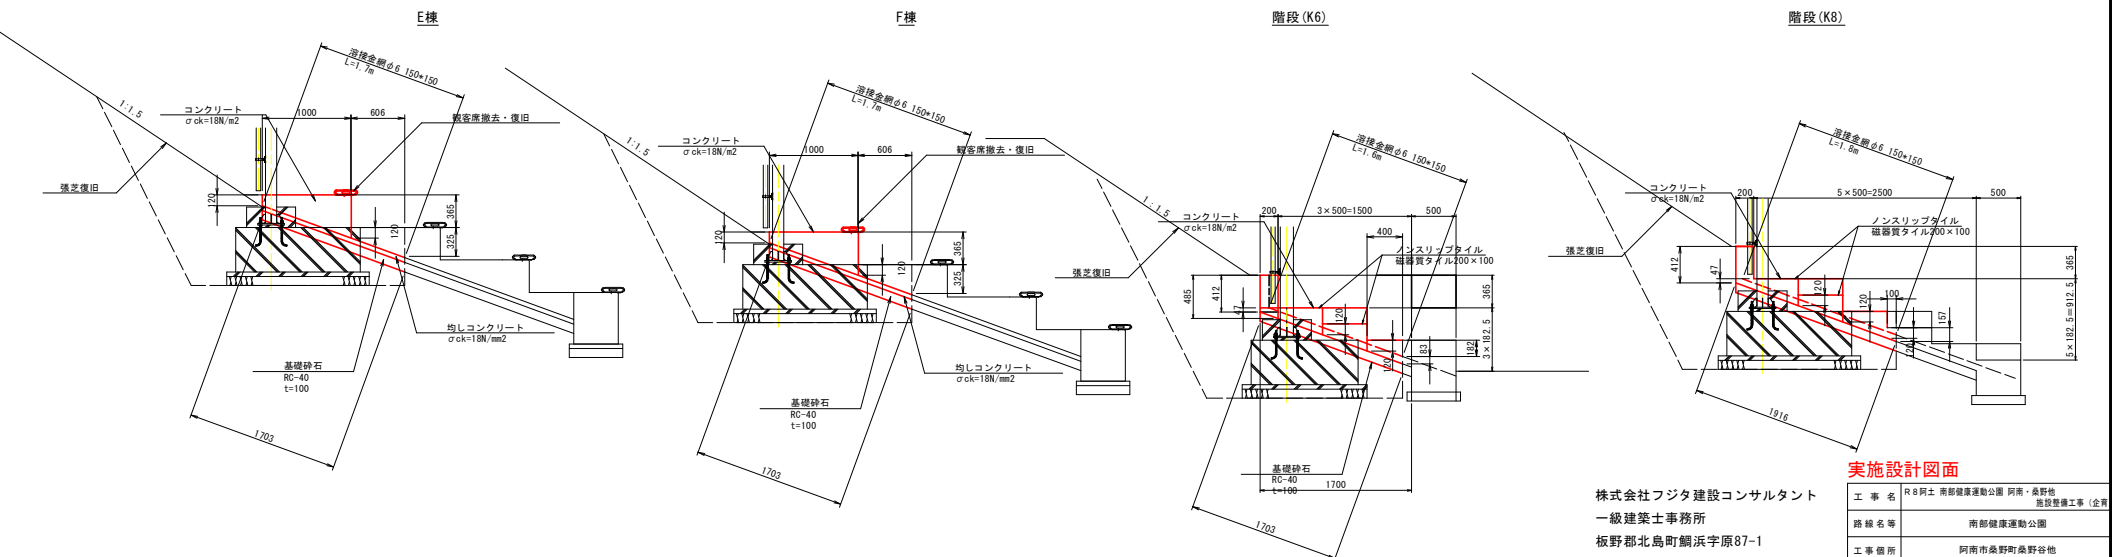


株式会社フジタ建設コンサルタント
一級建築士事務所
板野郡北島町鯛浜字原87-1
TEL 088-698-2155
一級建築士 249011 天羽 泰義


実施設計図面	
工事名	R8阿土 南部健康運動公園 阿南・桑野地 施設整備工事（企画）
路線名等	南部健康運動公園
工事箇所	阿南市桑野町桑野谷地
図面名	観客席・階段一般図
縮尺	1:30 図面番号 8/9
会社名	
事業者名	徳島県阿南市土木整備事務所

施工計画図

平面図
SG=1:200

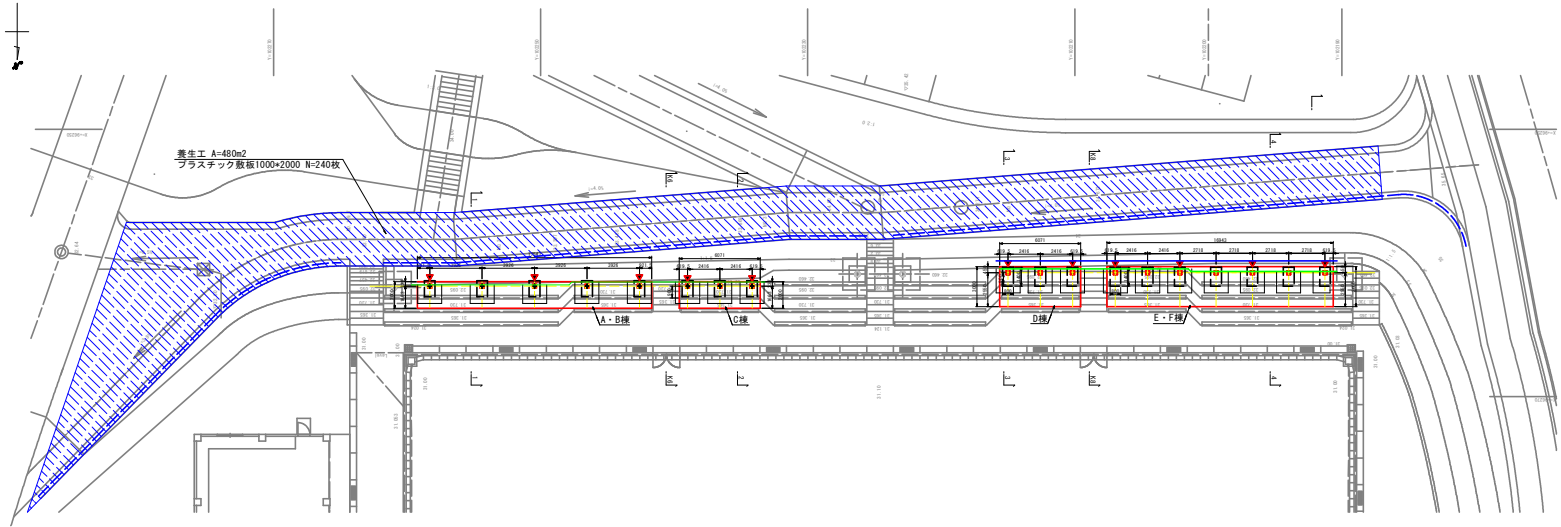

断面図
SG=1:100

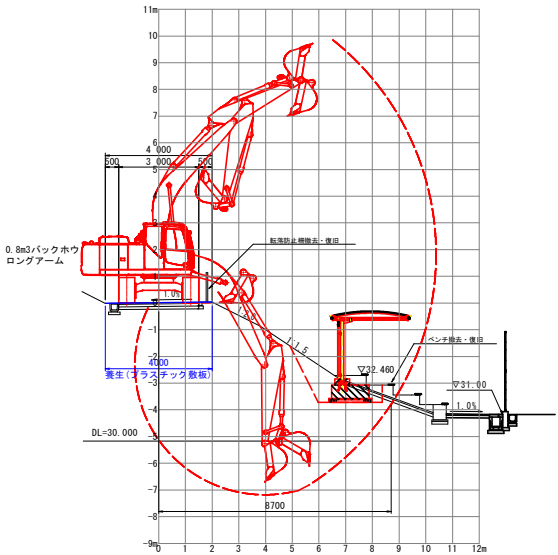

株式会社フジタ建設コンサルタント
一級建築士事務所
板野郡北島町鯛浜字原07-1
TEL 088-698-2155
一級建築士 249011 天羽 泰義

実施設計図面

工事名	R8阿土 南部健康運動公園 阿南・桑野地 施設整備工事（企画）		
路線名等	南部健康運動公園		
工事箇所	阿南市桑野町桑野谷地		
図面名	施工計画図		
縮尺	図示	図面番号	9/9
会社名			
事業者名	徳島県阿南県土整備事務所		