


シェルター配置図・立面図



SC=1:100

配置図(S=1:100)

(縦壁線とし位置)

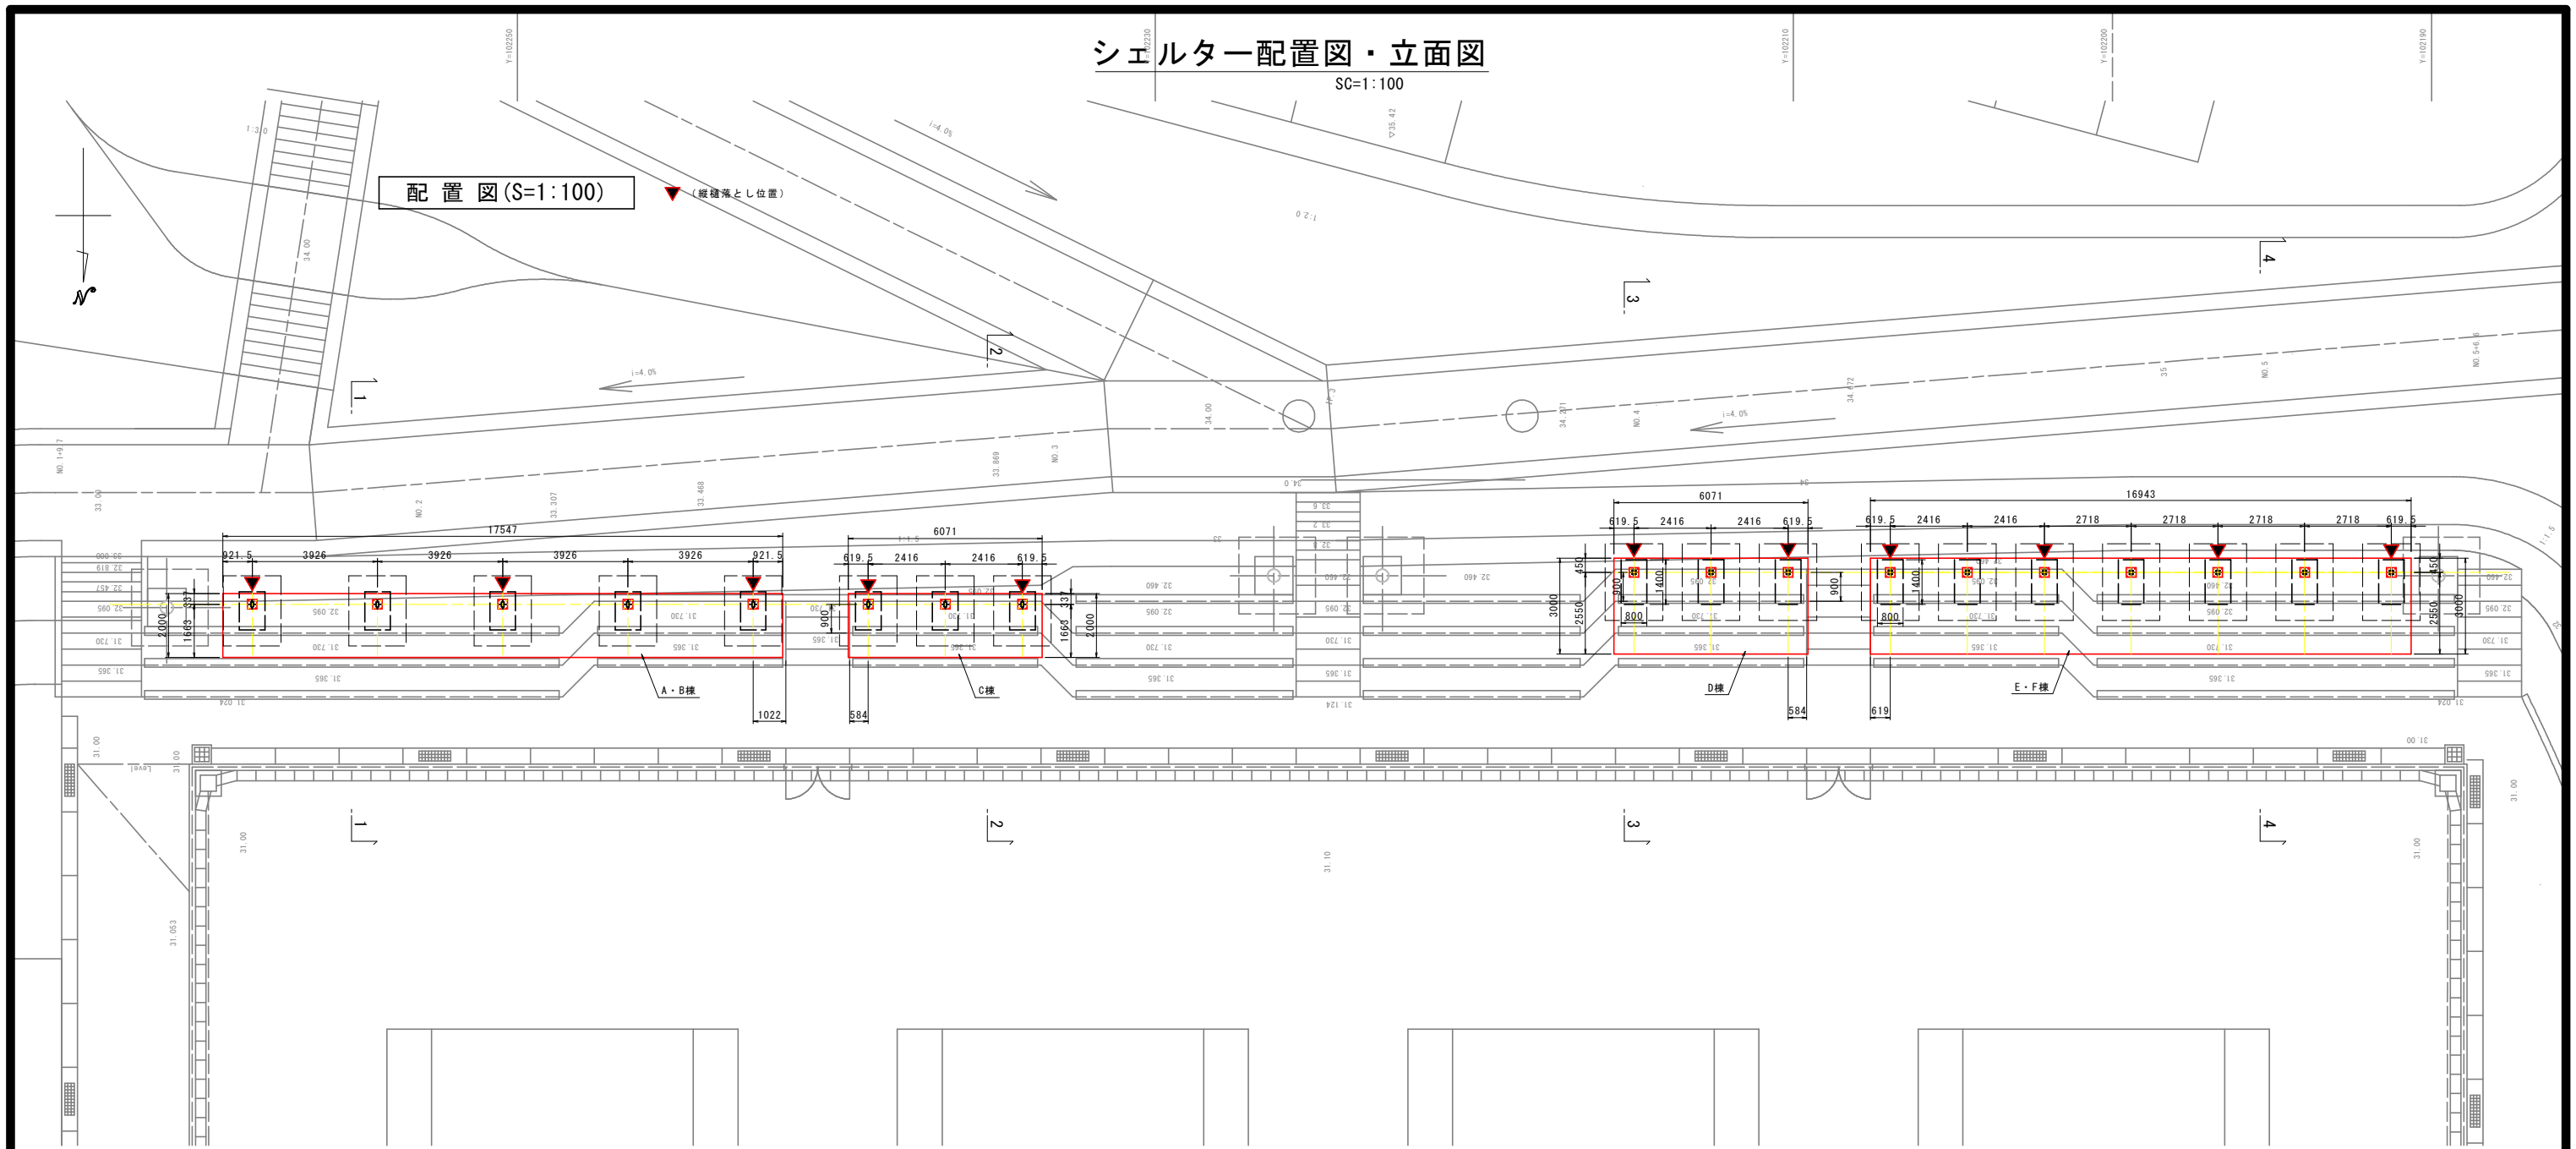

立面図(S=1:100)

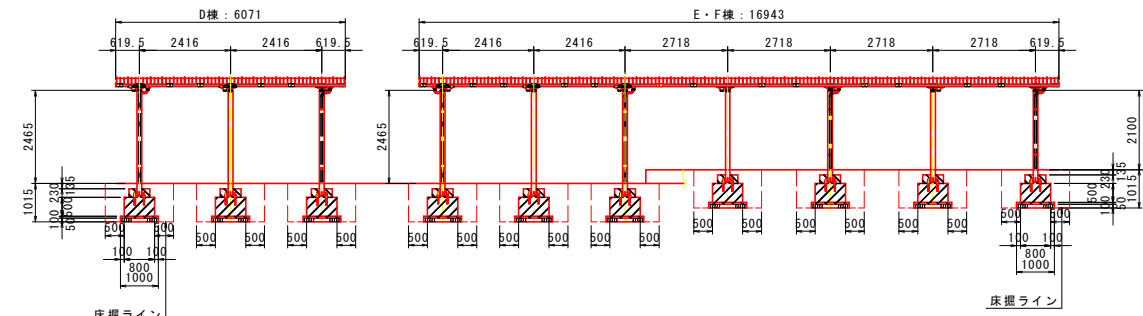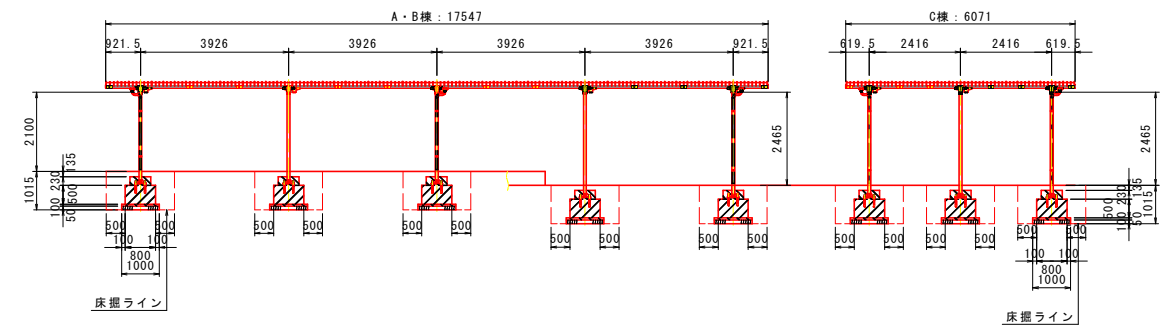

実施設計図面


工事名	R8阿土 南部健康運動公園 阿南・桑野他 施設整備工事(企)		
路線名等	南部健康運動公園		
工事箇所	阿南市桑野町桑野谷他		
図面名	シェルター配置図・立面図		
縮尺	1:100	図面番号	1/9
会社名			
事業者名	徳島県阿南県土整備事務所		

特記事項
1. 縦壁について、法止め壁と干渉する箇所については、
法止め壁上面で背面方向に排水のこと。


シェルター断面図

SC=1:50


1-1

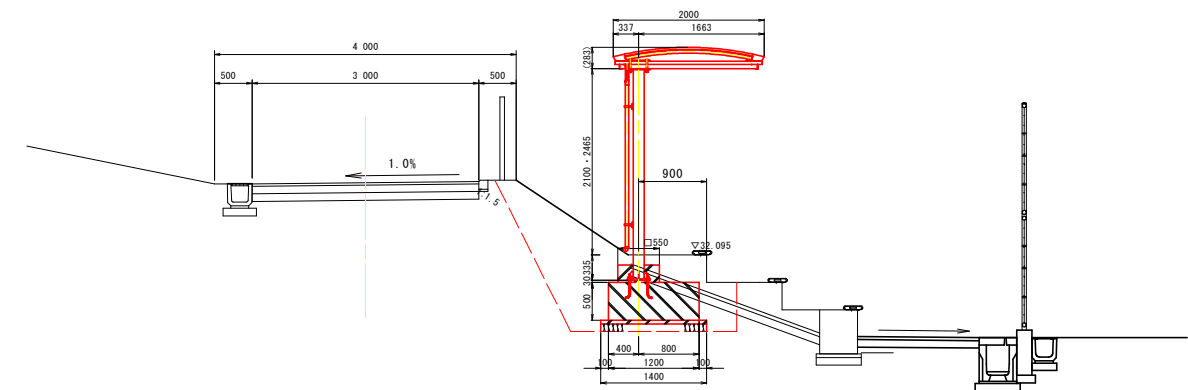


3-3

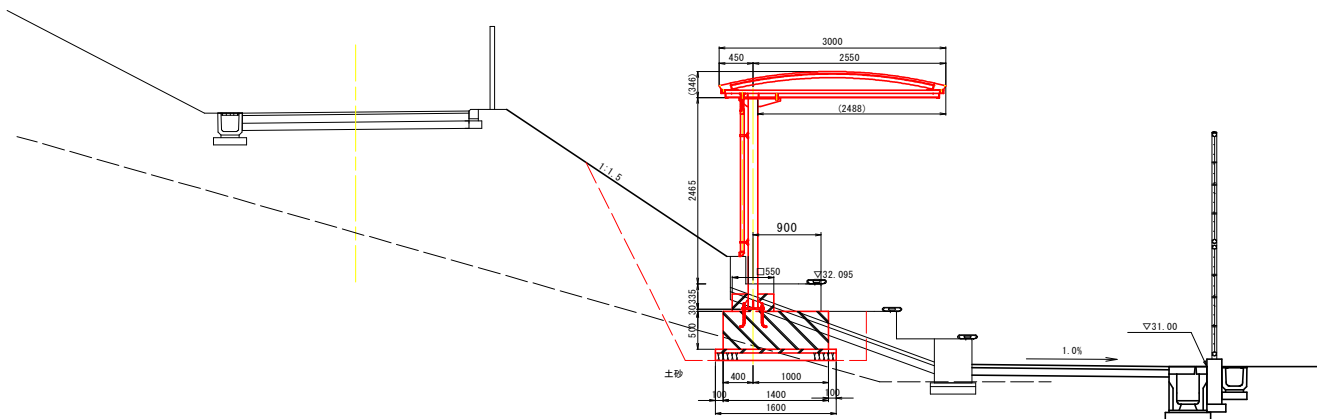

2-2

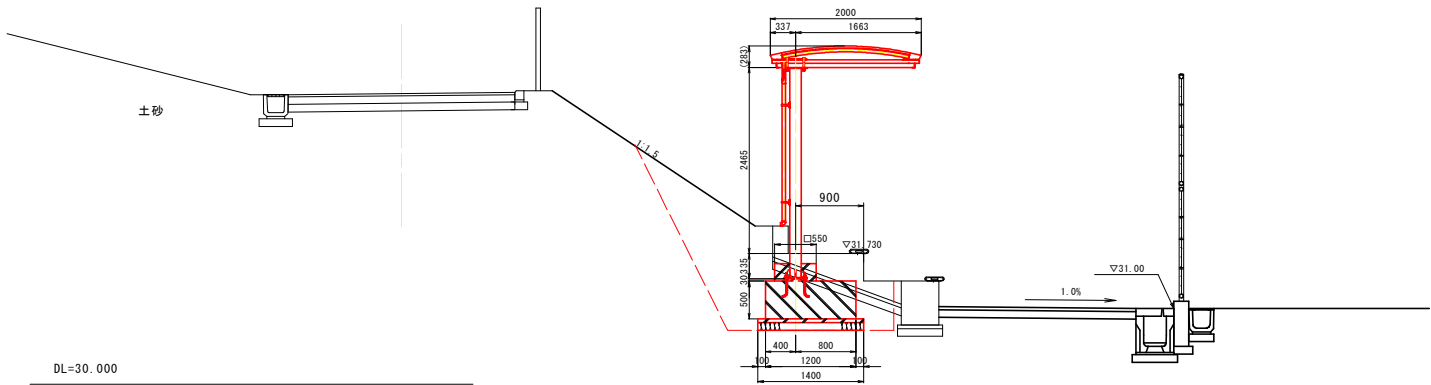

4-4

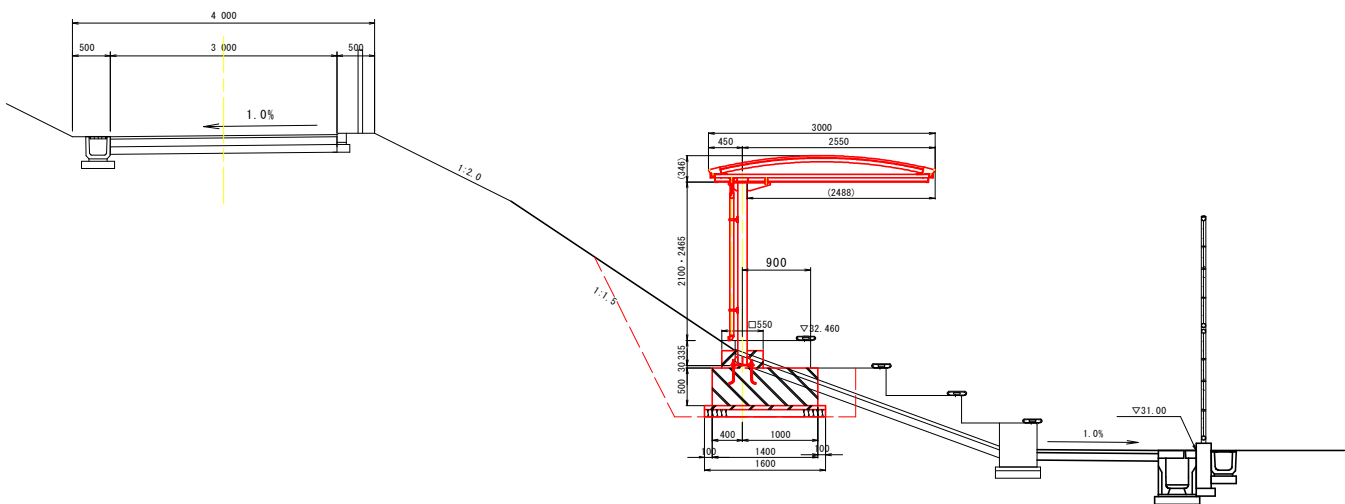

実施設計図面


工事名	R8阿土 南部健康運動公園 阿南・桑野他 施設整備工事（企育）		
路線名等	南部健康運動公園		
工事箇所	阿南市桑野町桑野谷他		
図面名	シェルター断面図		
縮尺	1:50	図面番号	2/9
会社名			
事業者名	徳島県阿南県土整備事務所		

特記事項
1. 縦樋について、法止め壁と干渉する箇所については、
法止め壁上面で背面方向に排水のこと。


シェルター A・B棟 一般図

SC=1:30


B部断面詳細図 (S=1:5)

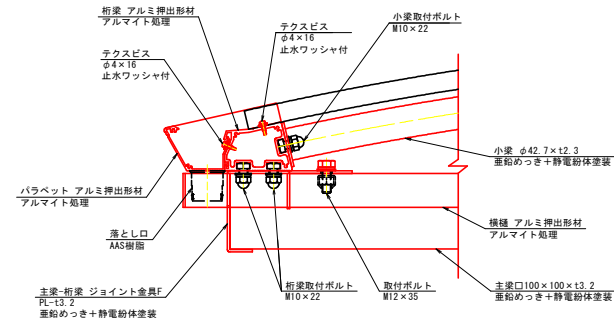


C部断面詳細図 (S=1:5)

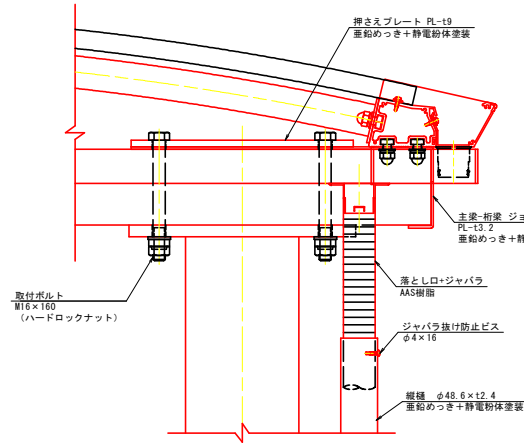


D部詳細図 (S=1:10)

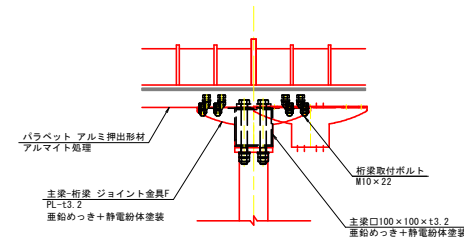



A-A断面図 (S=1:15)

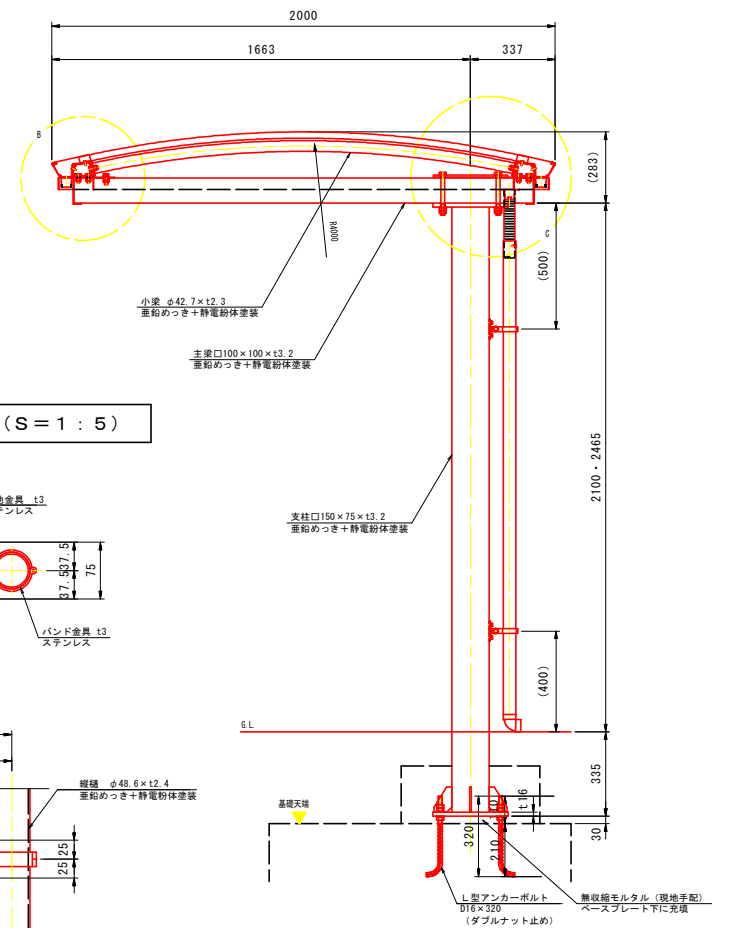

E部詳細図 (S=1:10)

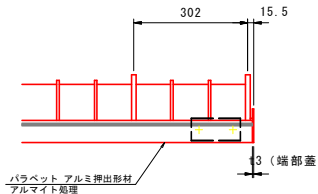


縦樋取付金具取付詳細図 (S=1:5)

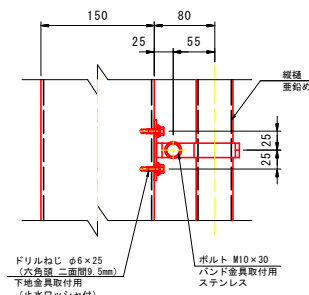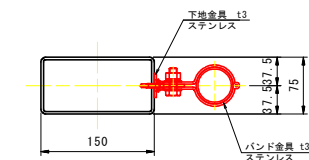


平面図 (S=1:30)


▽ (縦樋等とし位置)

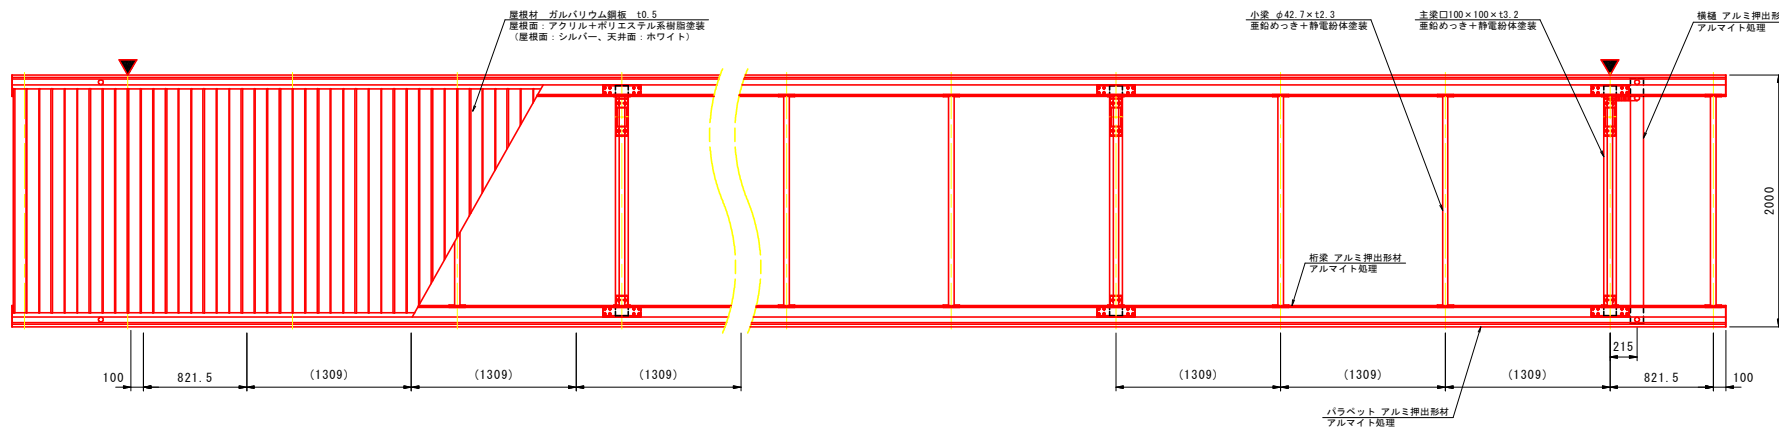


正面図 (S=1:30)

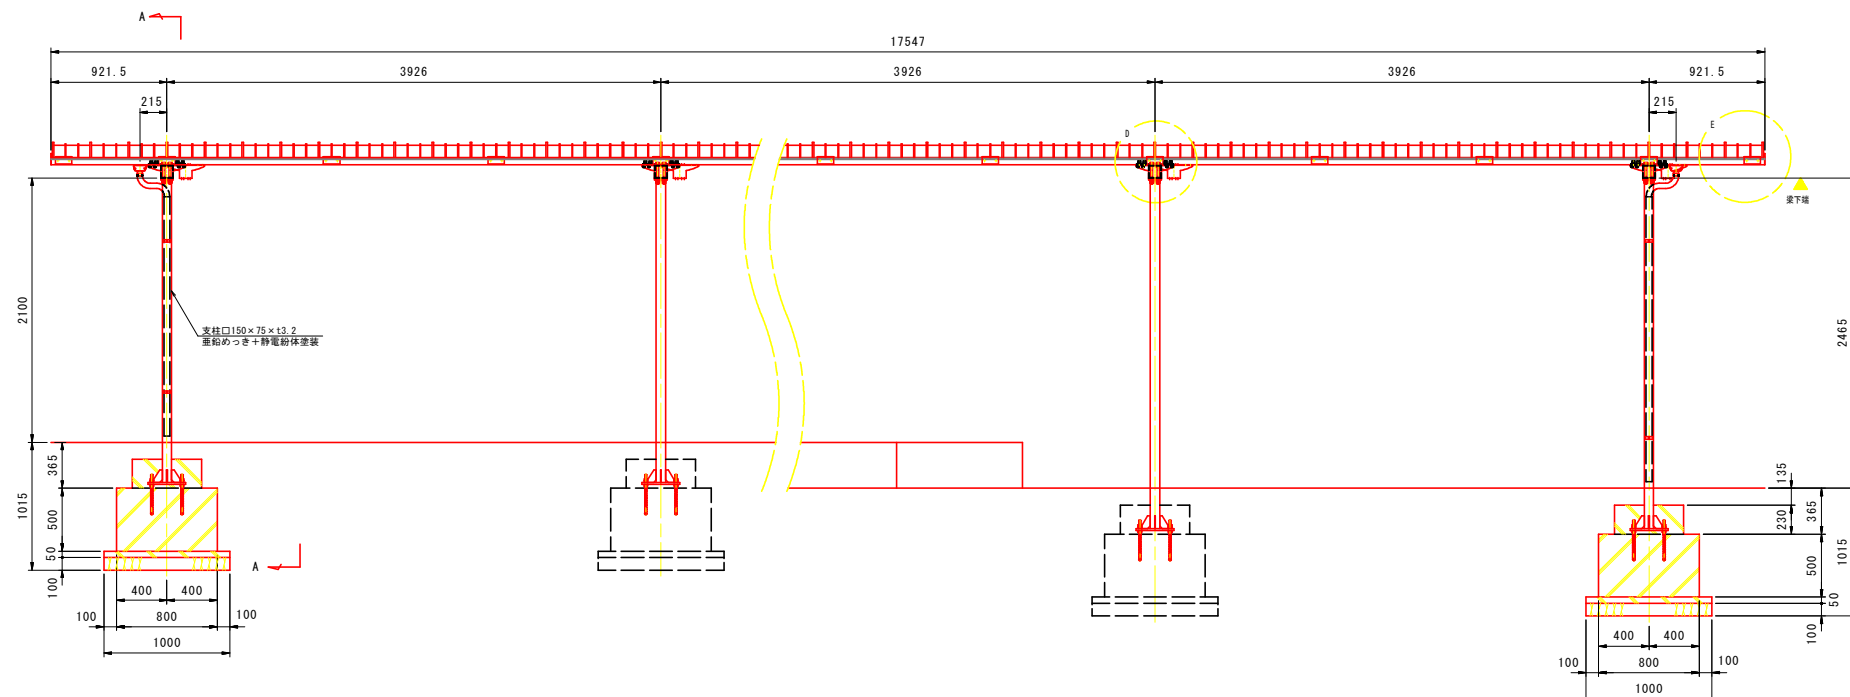


側面図 (S=1:30)

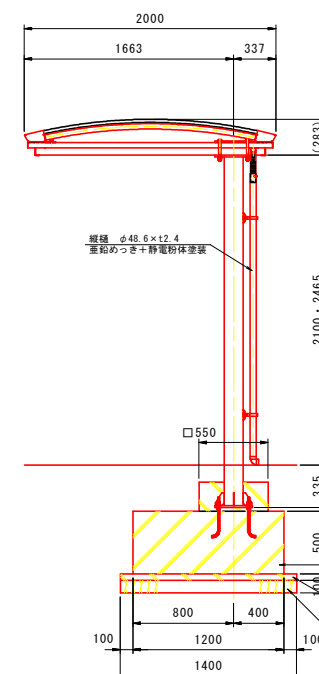

ベースプレート詳細図 (S=1:10)

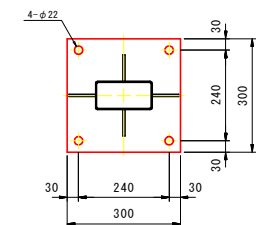

アンカー詳細図 (S=1:5)

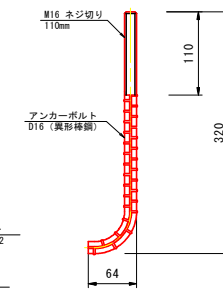

実施設計図面


工事名	R8阿土 南部健康運動公園 阿南・桑野他 施設整備工事 (企)		
路線名等	南部健康運動公園		
工事箇所	阿南市桑野町桑野谷他		
図面名	シェルター A・B棟 一般図		
縮尺	図示	図面番号	3/9
会社名			
事業者名	徳島県阿南県土整備事務所		

建材には石綿を使用しないこと。


シェルター D棟 一般図

SC=1:30


B部断面詳細図 (S=1:5)

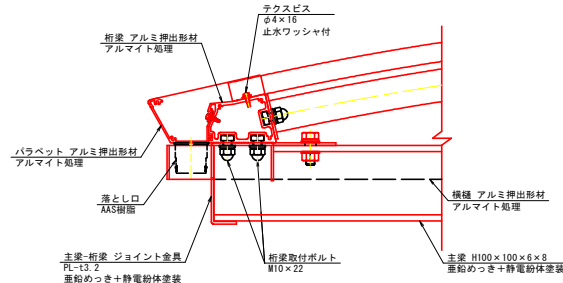


A-A断面図 (S=1:15)

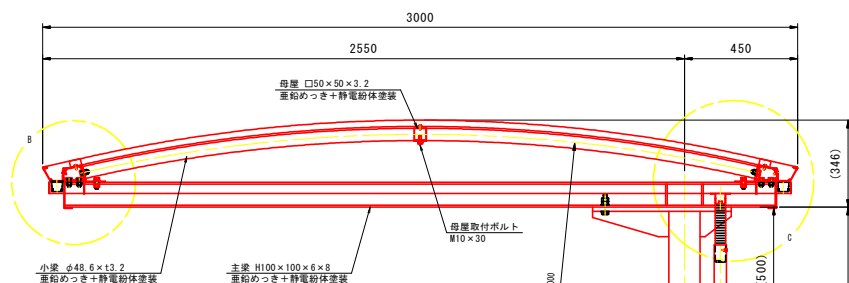


平面図 (S=1:30)

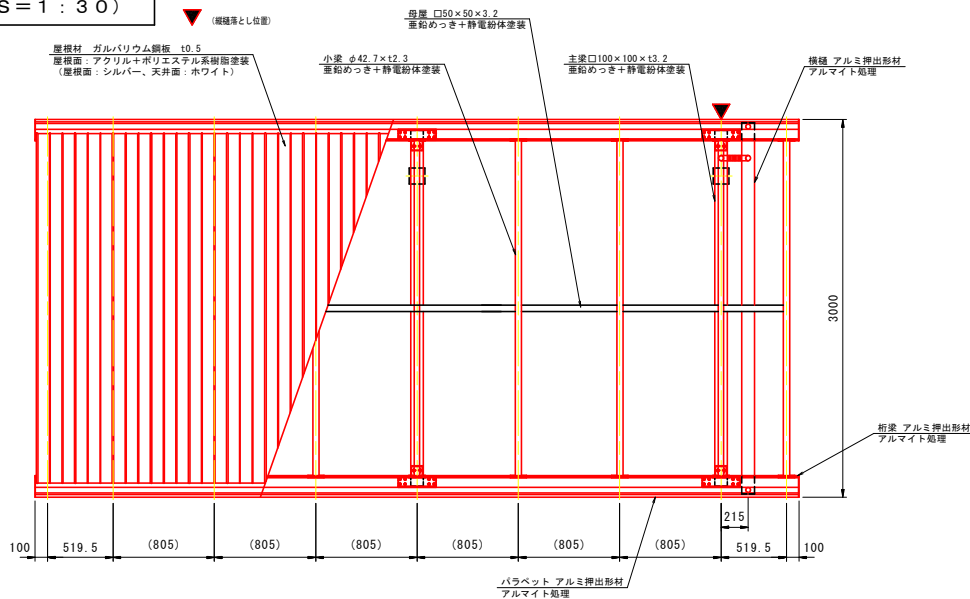


正面図 (S=1:30)

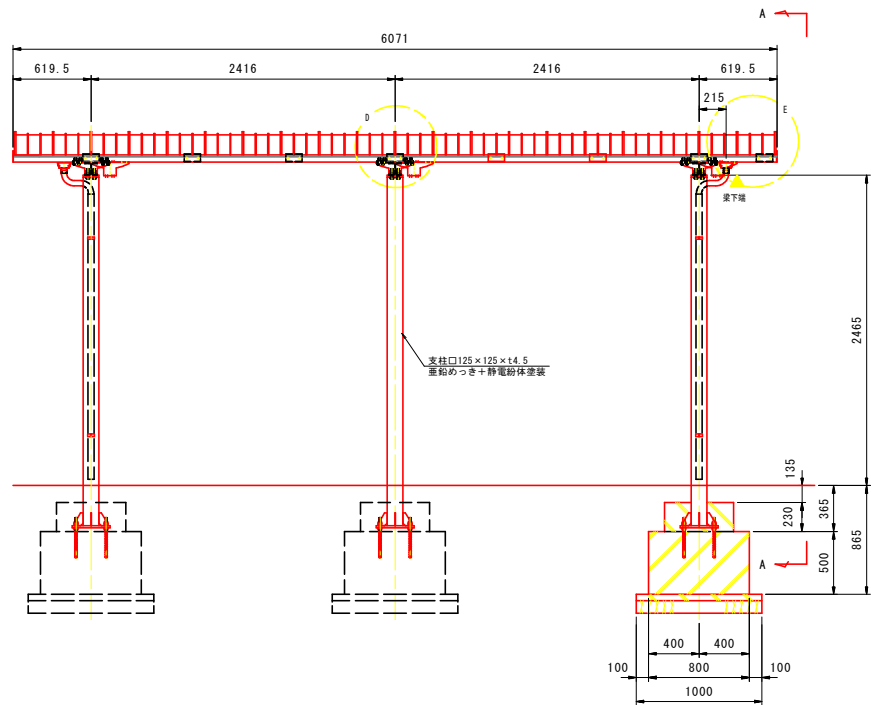


C部断面詳細図 (S=1:5)

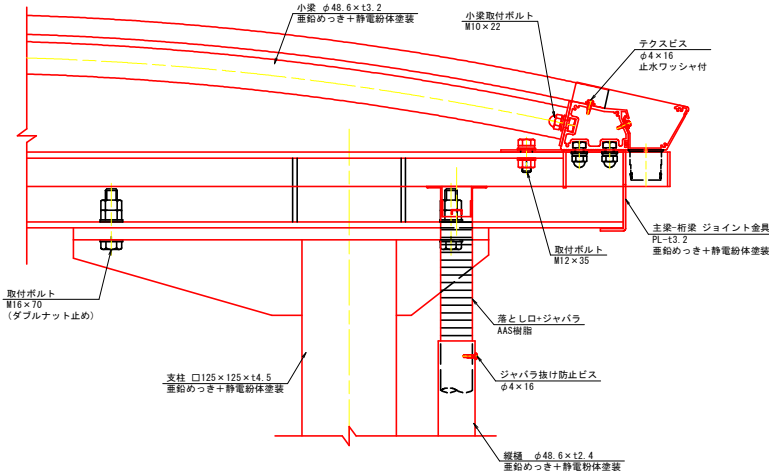


縦横取付金具取付詳細図 (S=1:5)

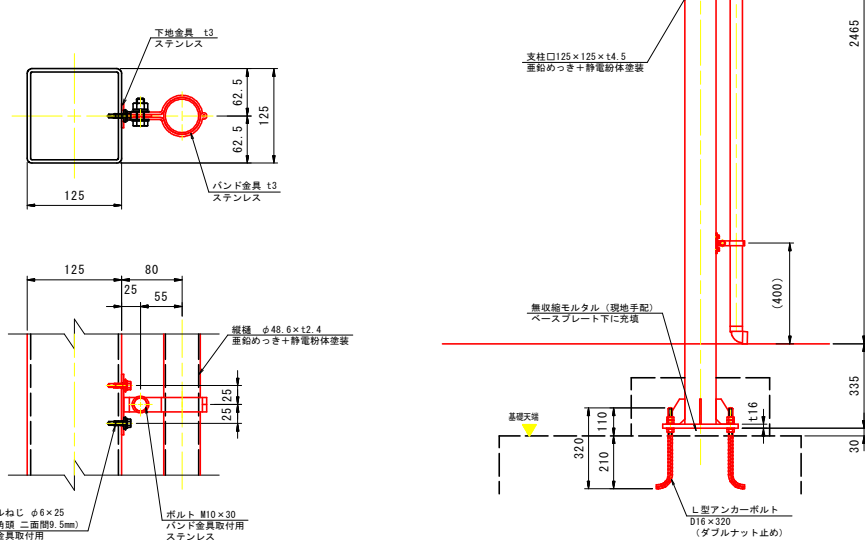


側面図 (S=1:30)

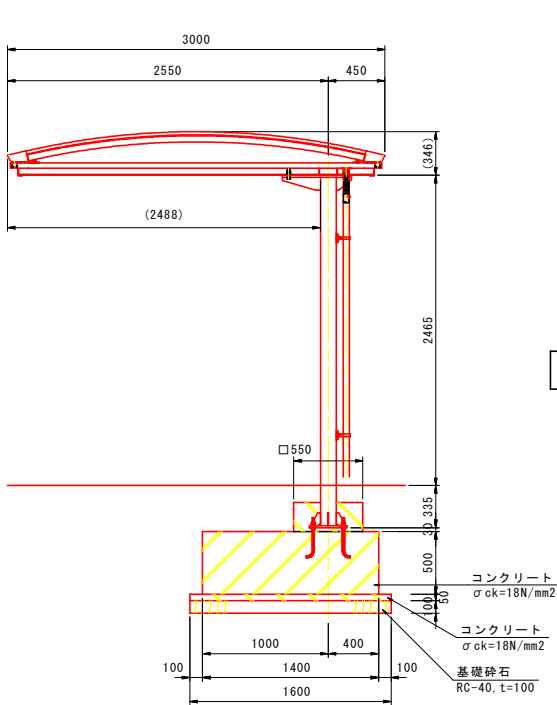


D部詳細図 (S=1:10)

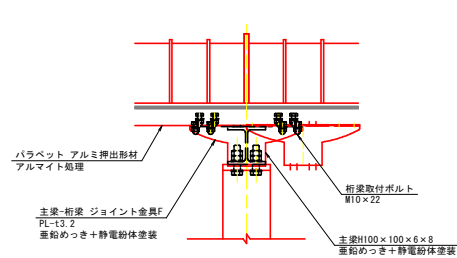


E部詳細図 (S=1:10)

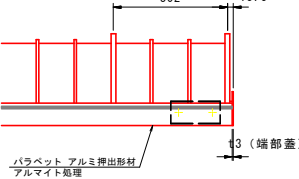

ベースプレート詳細図 (S=1:10)

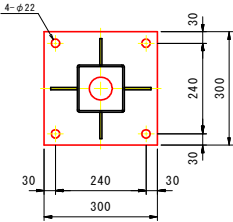

アンカー詳細図 (S=1:5)

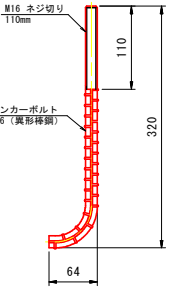

建材には石綿を使用しないこと。


実施設計図面

工事名	R8阿土 南部健康運動公園 阿南・桑野他 施設整備工事 (企)		
路線名等	南部健康運動公園		
工事箇所	阿南市桑野町桑野谷他		
図面名	シェルター D棟 一般図		
縮尺	図示	図面番号	5/9
会社名			
事業者名	徳島県阿南県土整備事務所		


シェルター E・F棟 一般図

SC=1:30


B部断面詳細図 (S=1:5)

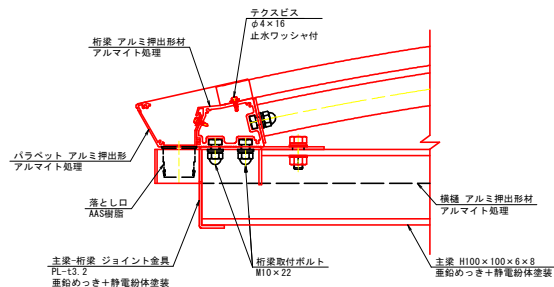


C部断面詳細図 (S=1:5)

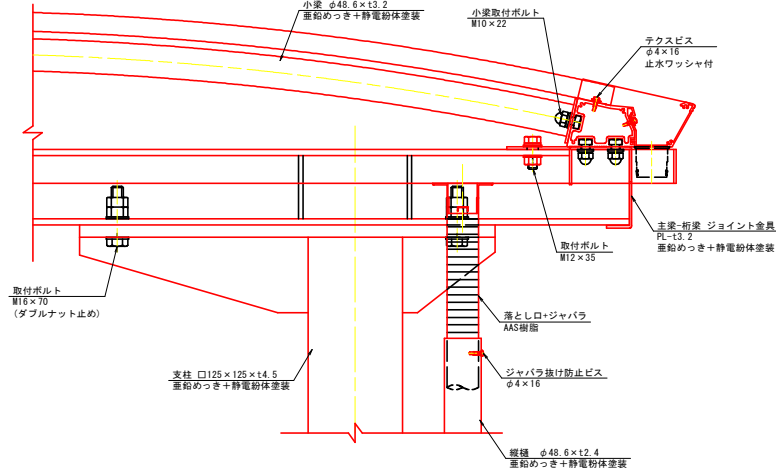

D部詳細図 (S=1:10)

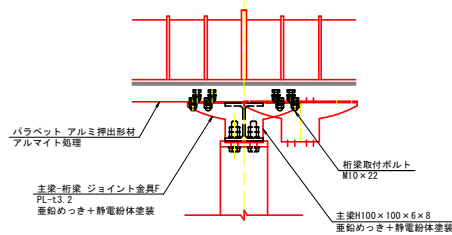


A-A断面図 (S=1:15)

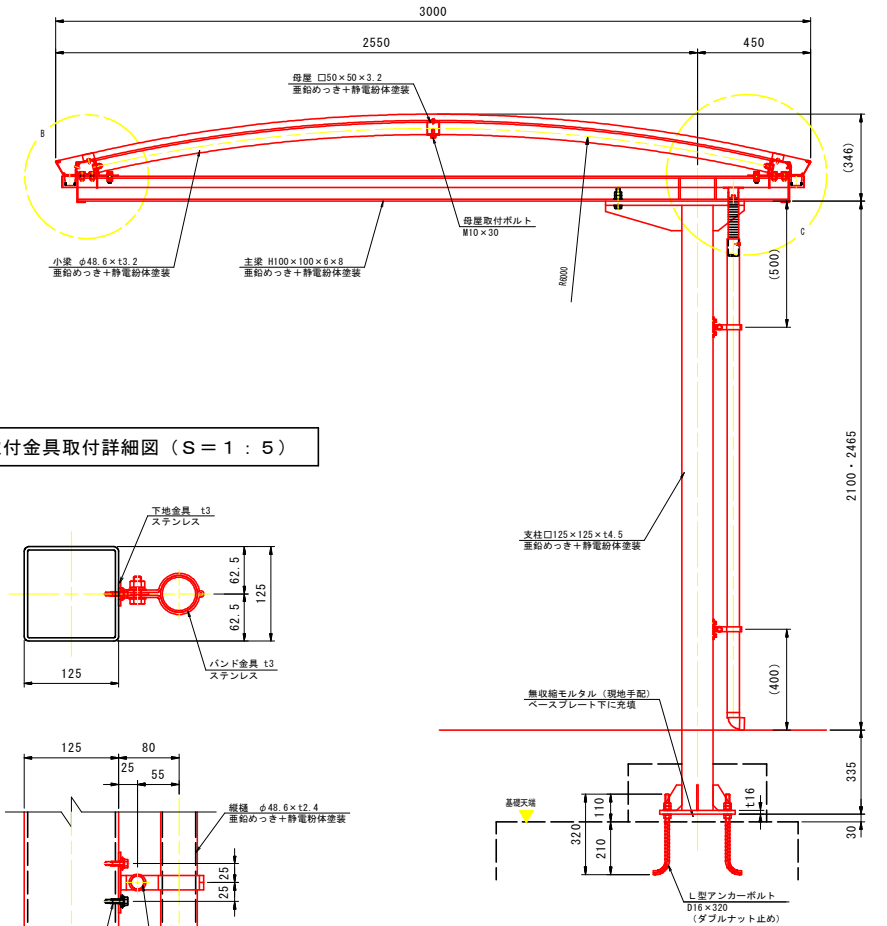


平面図 (S=1:30)


▽ (屋根等とし位置)

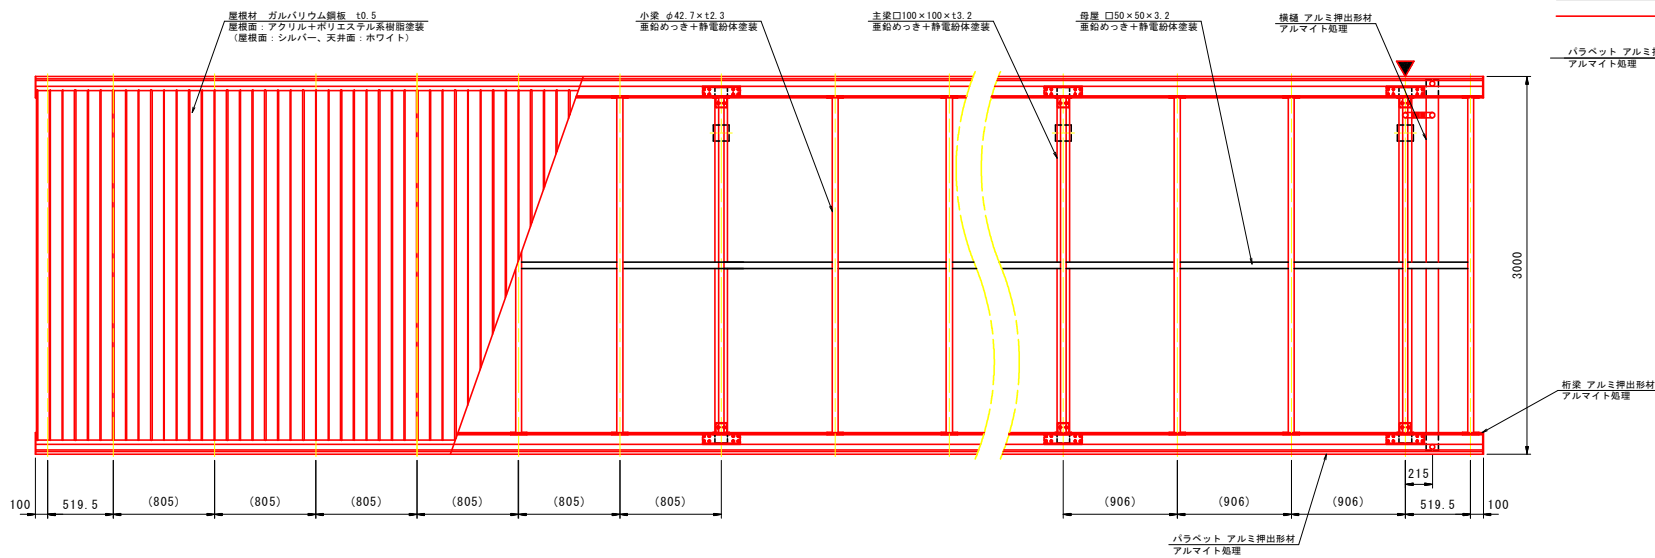


正面図 (S=1:30)

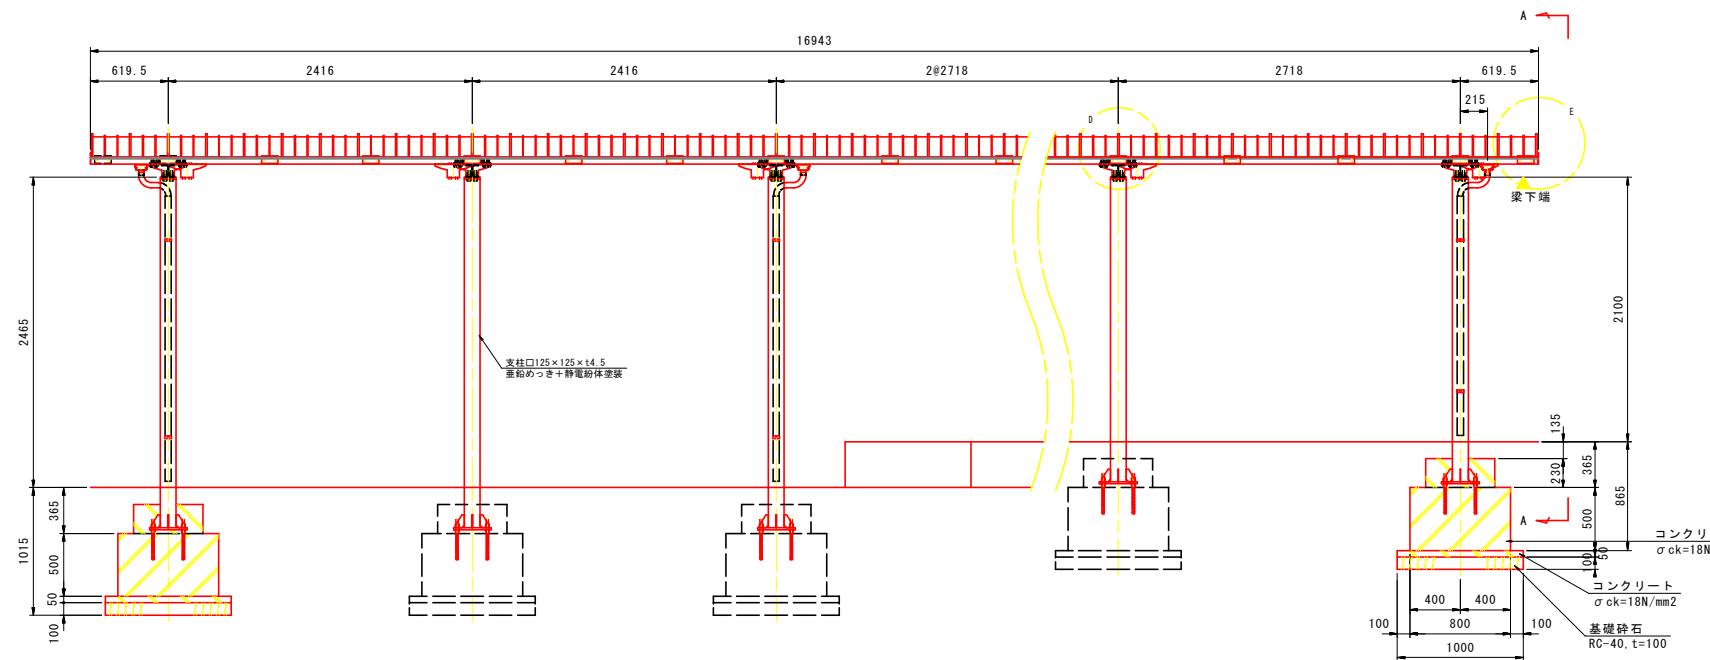


側面図 (S=1:30)

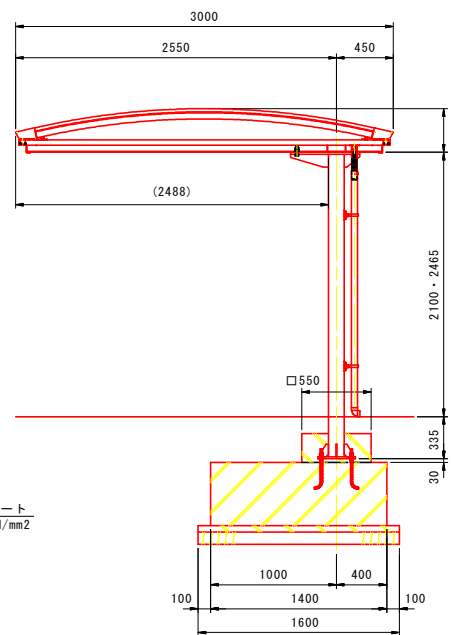


ベースプレート詳細図 (S=1:10)

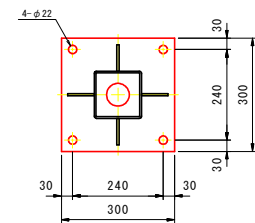

アンカー詳細図 (S=1:5)

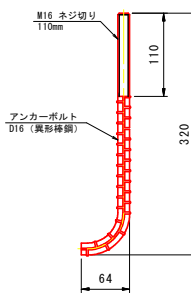

縦樋取付金具取付詳細図 (S=1:5)

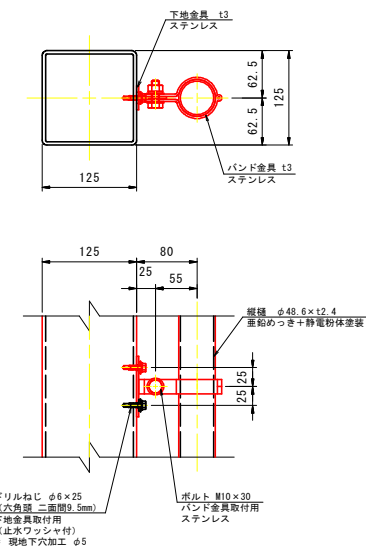


建材には石綿を使用しないこと。


実施設計図面

工事名	R8阿土 南部健康運動公園 阿南・桑野他 施設整備工事 (企)		
路線名等	南部健康運動公園		
工事箇所	阿南市桑野町桑野谷他		
図面名	シェルター E・F棟 一般図		
縮尺	図示	図面番号	6/9
会社名			
事業者名	徳島県阿南県土整備事務所		

撤去・復旧計画図
平面図
SC=1:200

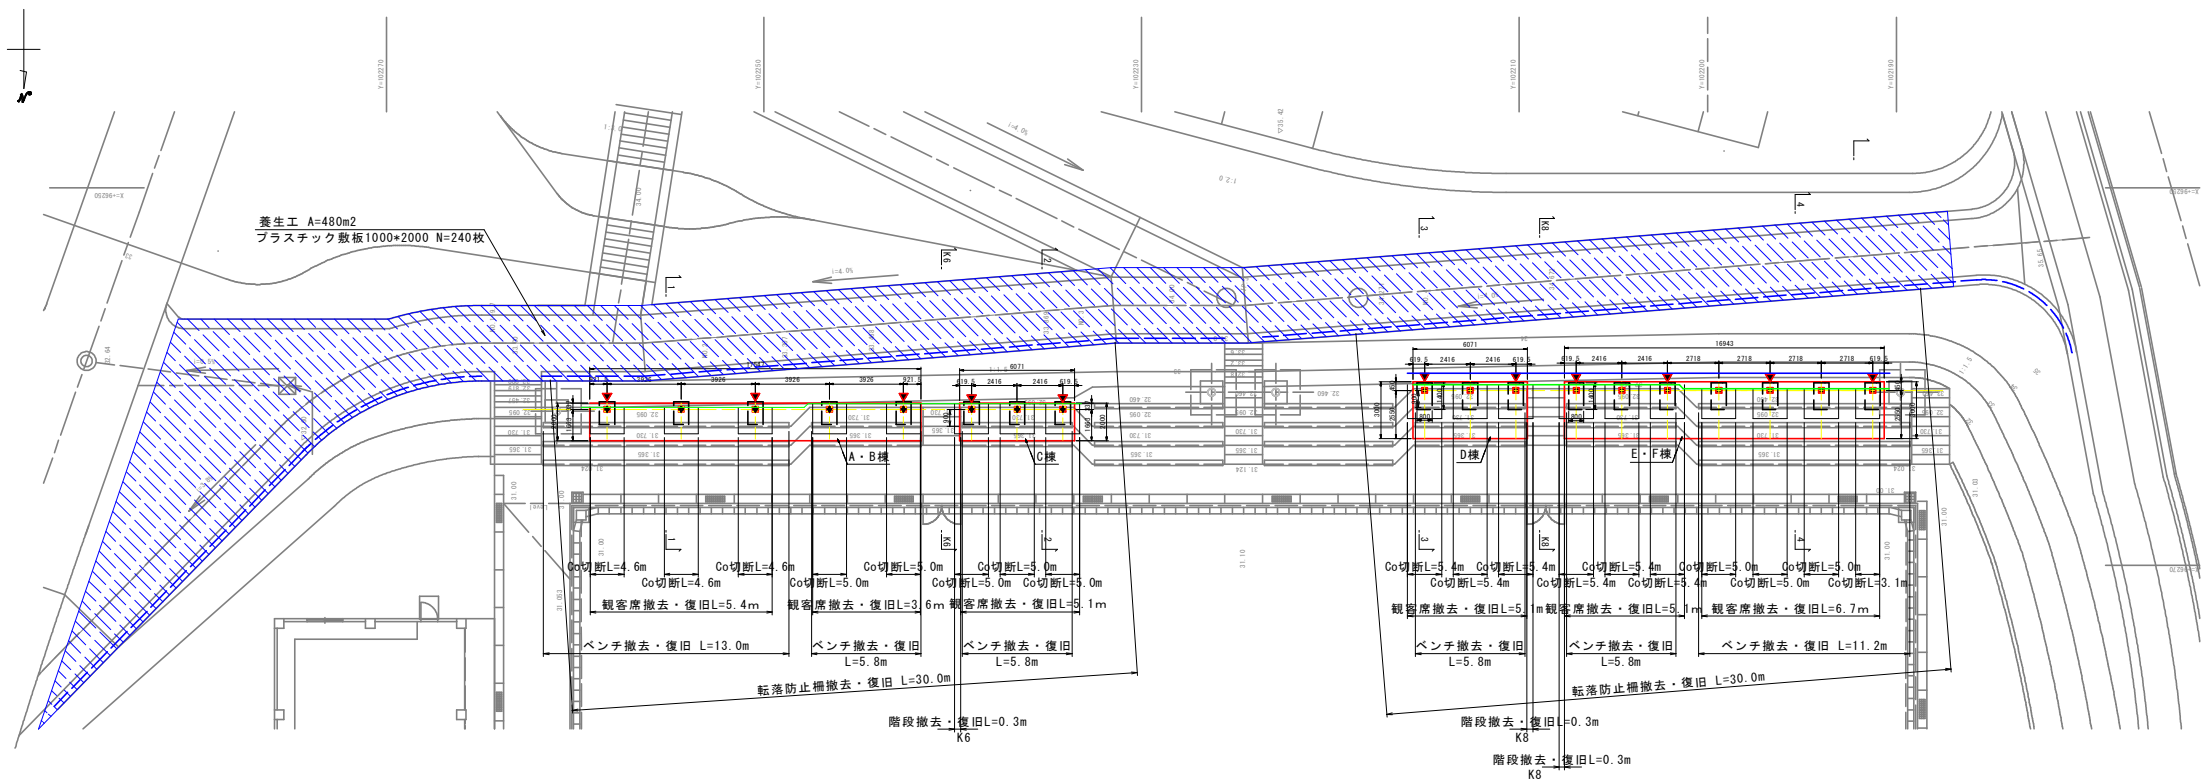

転落防止柵詳細図
S=1:30

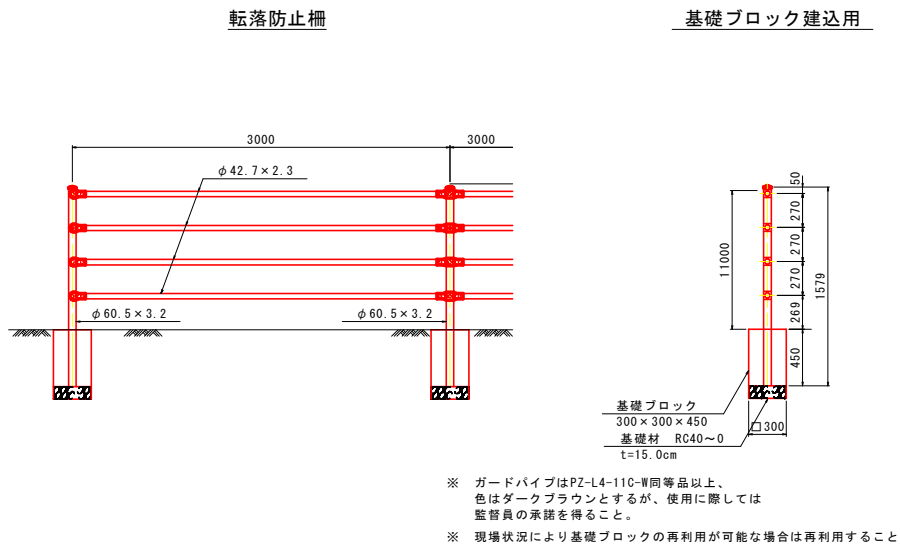


※ ガードパイプはPZ-L4-11C-W同等品以上、色はダークブラウンとするが、使用に際しては監督員の承認を得ること。
※ 現場状況により基礎ブロックの再利用が可能な場合は再利用すること

実施設計図面


工事名	R8阿土 南部健康運動公園 阿南・桑野他 施設整備工事（企育）		
路線名等	南部健康運動公園		
工事箇所	阿南市桑野町桑野谷他		
図面名	撤去・復旧計画図		
縮尺	図示	図面番号	7/9
会社名			
事業者名	徳島県阿南県土整備事務所		

観客席・階段一般図

観客席詳細図
S=1:30

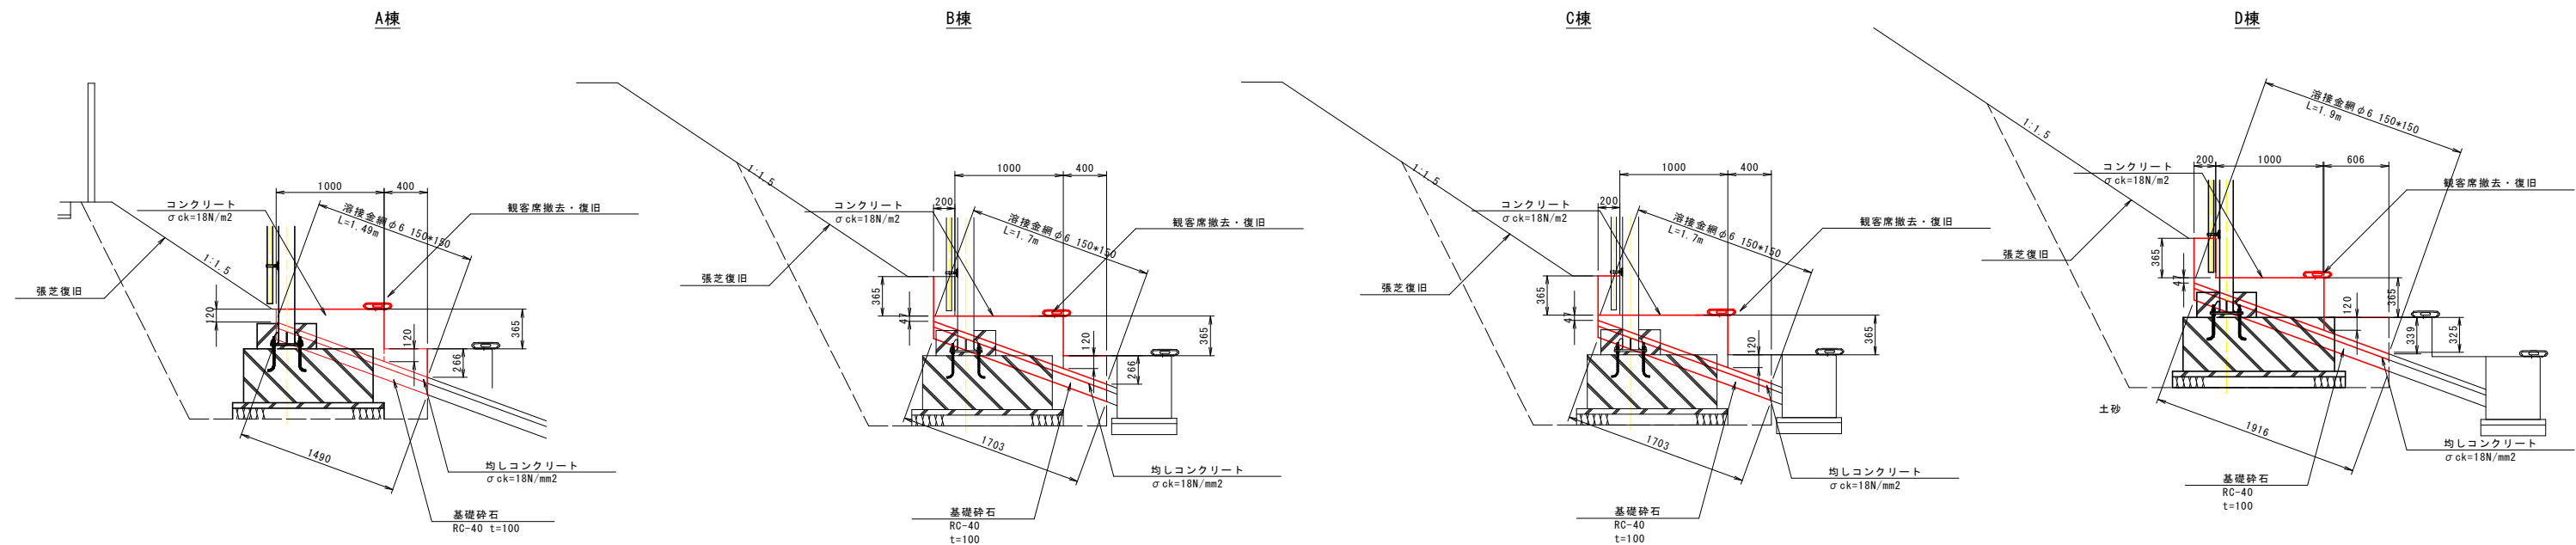

階段部詳細図
S=1:30

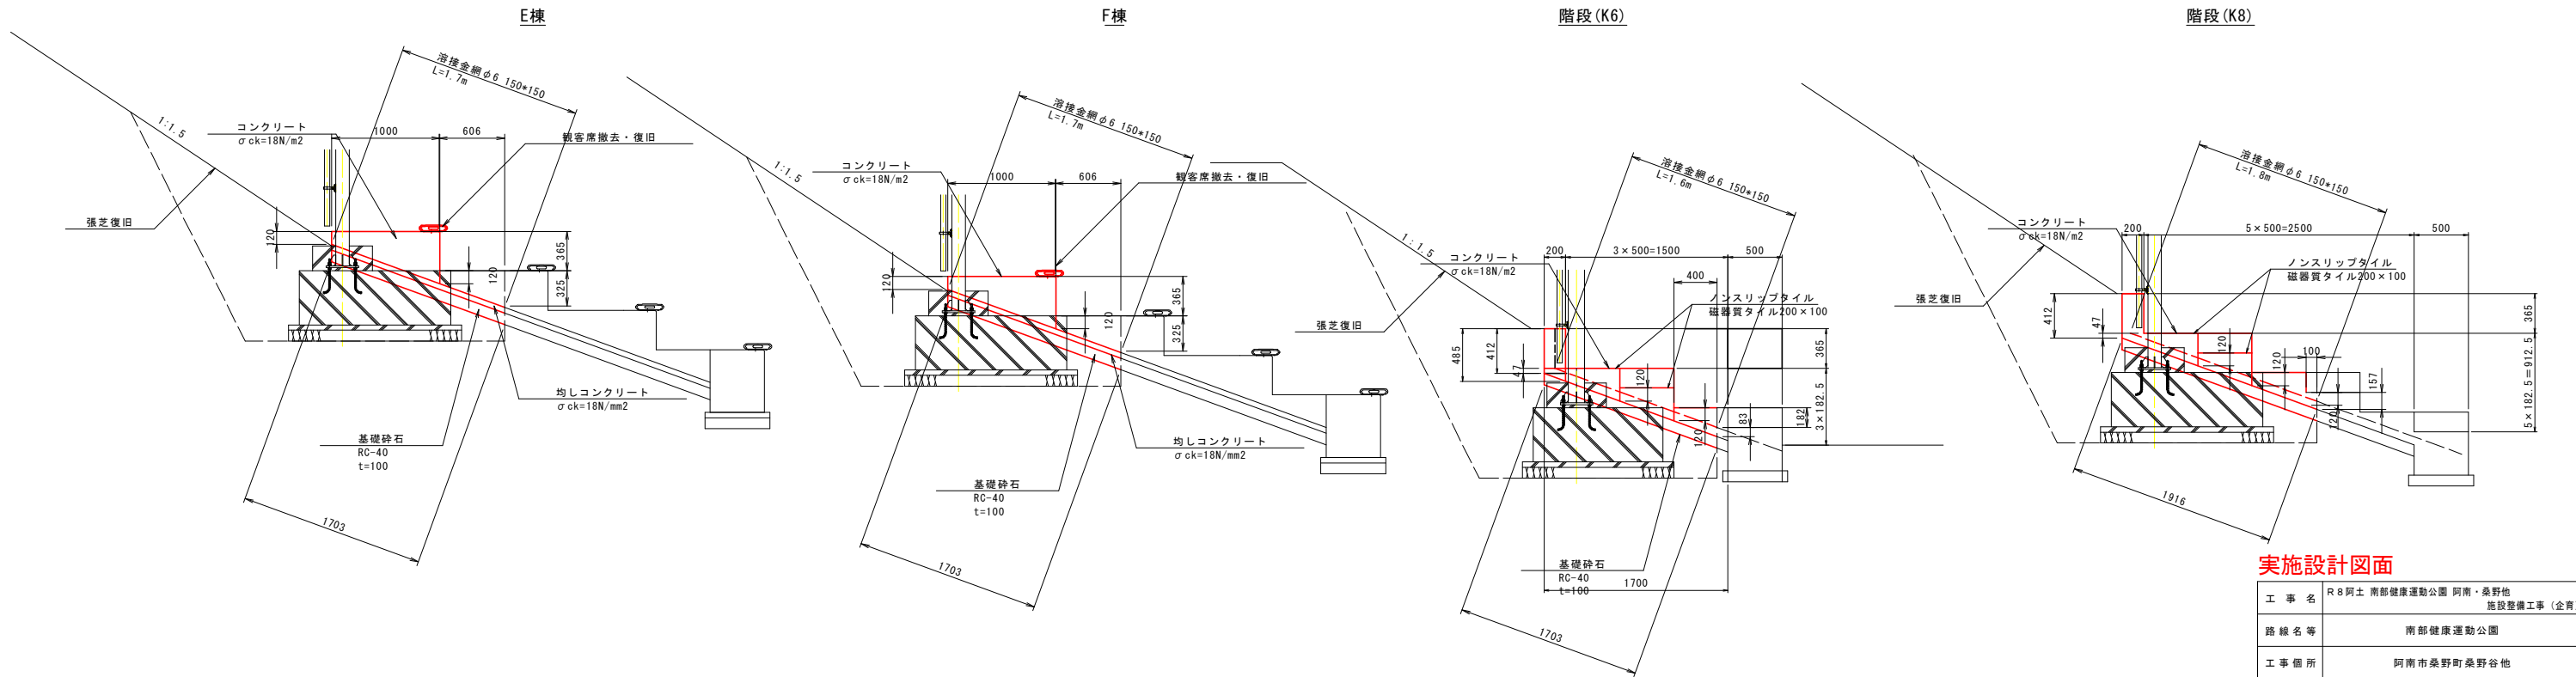


実施設計図面


工事名	R8阿土 南部健康運動公園 阿南・桑野他 施設整備工事（企育）		
路線名等	南部健康運動公園		
工事箇所	阿南市桑野町桑野谷他		
図面名	観客席・階段一般図		
縮尺	1:30	図面番号	8/9
会社名			
事業者名	徳島県阿南県土整備事務所		

施工計画図

平面図
SC=1:200

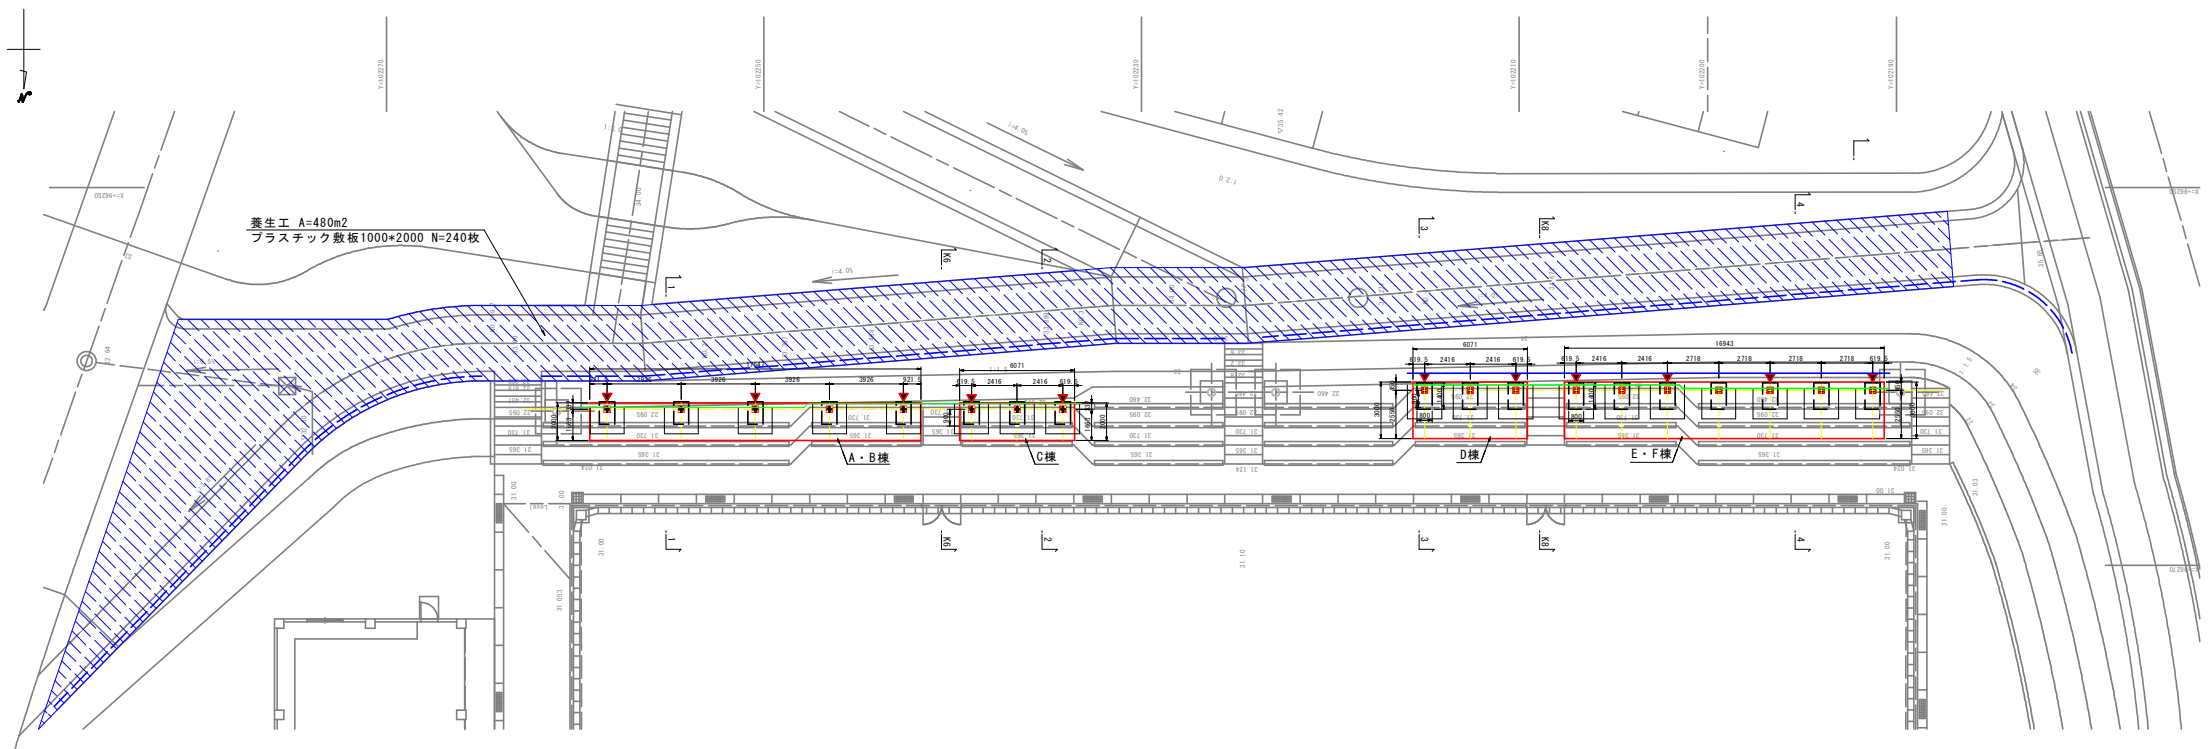

断面図
SC=1:100

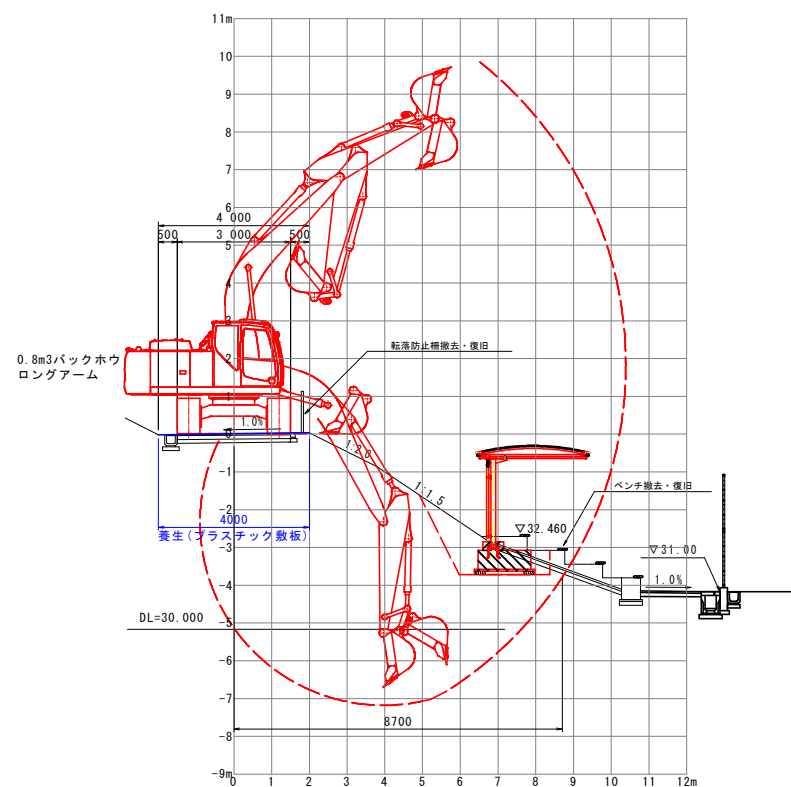

実施設計図面

工 事 名	R 8 阿土 南部健康運動公園 阿南・桑野他 施設整備工事 (企育)		
路線名等	南部健康運動公園		
工事箇所	阿南市桑野町桑野谷他		
図 面 名	施工計画図		
縮 尺	図示	図面番号	9/9
会 社 名			
事業者名	徳島県阿南県土整備事務所		