
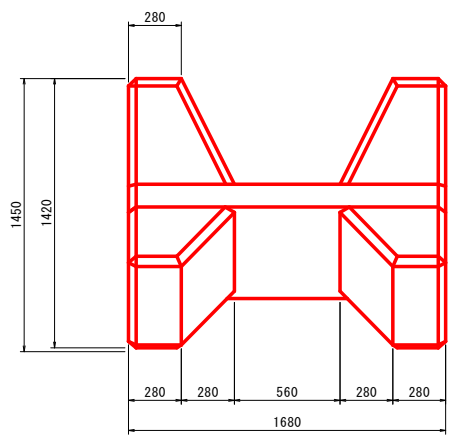





3連ブロック3t型単体図
(参考図面)

S=1:20

標準型

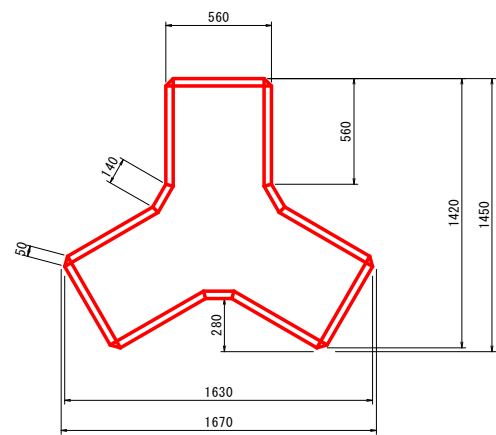

半ブロック

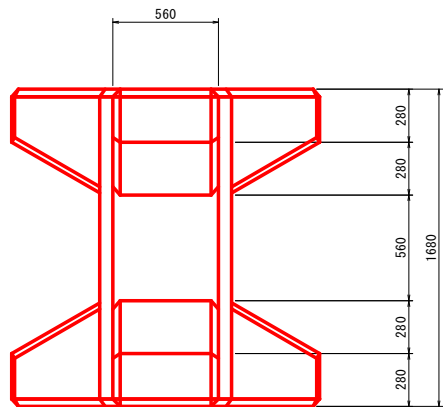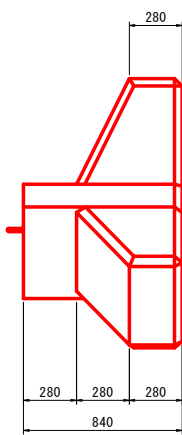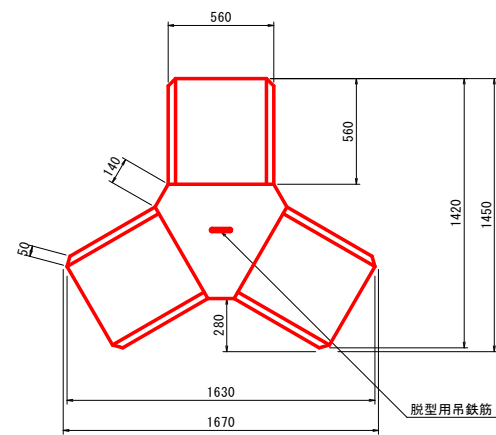



数量表

規格	種類	質量 (t)	コンクリート体積 (m3)	型枠面積 (m2)	鉄筋 (異形) (kg)
3t型	標準型	2.86	1.244	8.47	8.76
	半ブロック	1.43	0.622	4.99	—


数量表

規格	鉄筋 (kg)	鉄筋の種類	径 (mm)	一本の長さ (m)	本数 (本)	総長 (m)	単位質量 (kg/m)	質量 (kg)
3t	8.76	軸方向鉄筋	13	1.400	3	4.200	0.995	4.179
		横方向鉄筋	10	1.635	5	8.175	0.560	4.578


配筋詳細図

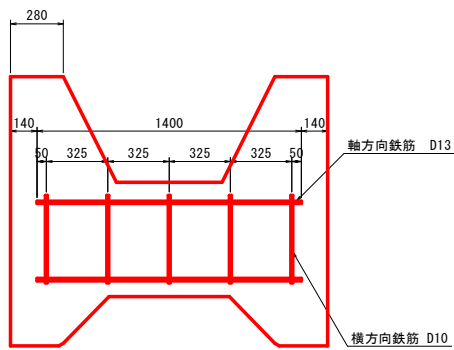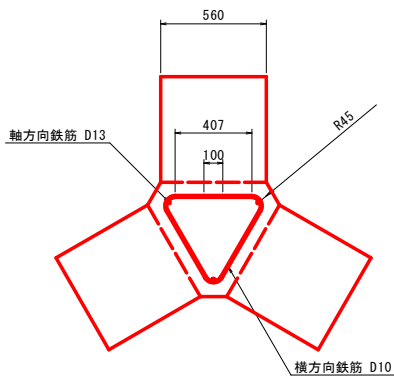

標準配列図

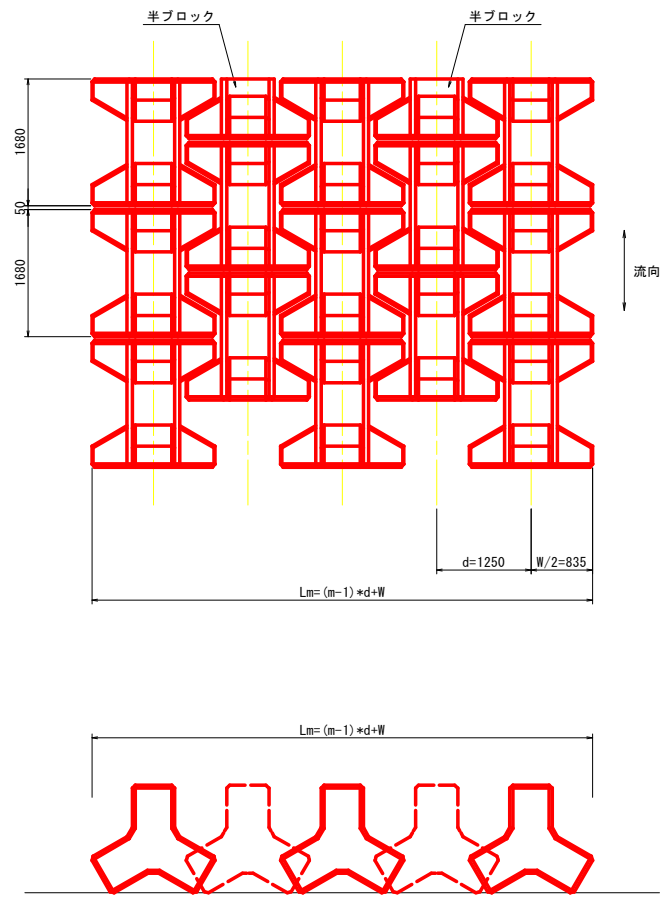

半ブロック脱型用吊鉄筋 S=1:10

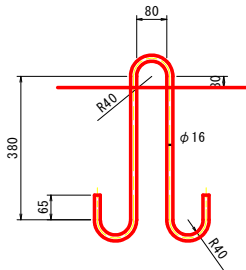

吊鉄筋数量表

規格	鉄筋の種類	径φ (mm)	一本の長さ (m)	本数 (本)	単位質量 (kg/m)	質量 (kg)
3t	丸鋼	16	1.342	1	1.58	2.12

参考図

工事名	R8波耕 河川応急 若松堰補修4工事(企育)		
路線名等	若松地区		
工事箇所	海部郡海陽町若松		
図面名	3連ブロック3t型単体図		
縮尺	図示	図面番号	1 / 1
会社名			
事業者名	徳島県美波農林事務所		