


平面図 S=1:250
(若松堰)

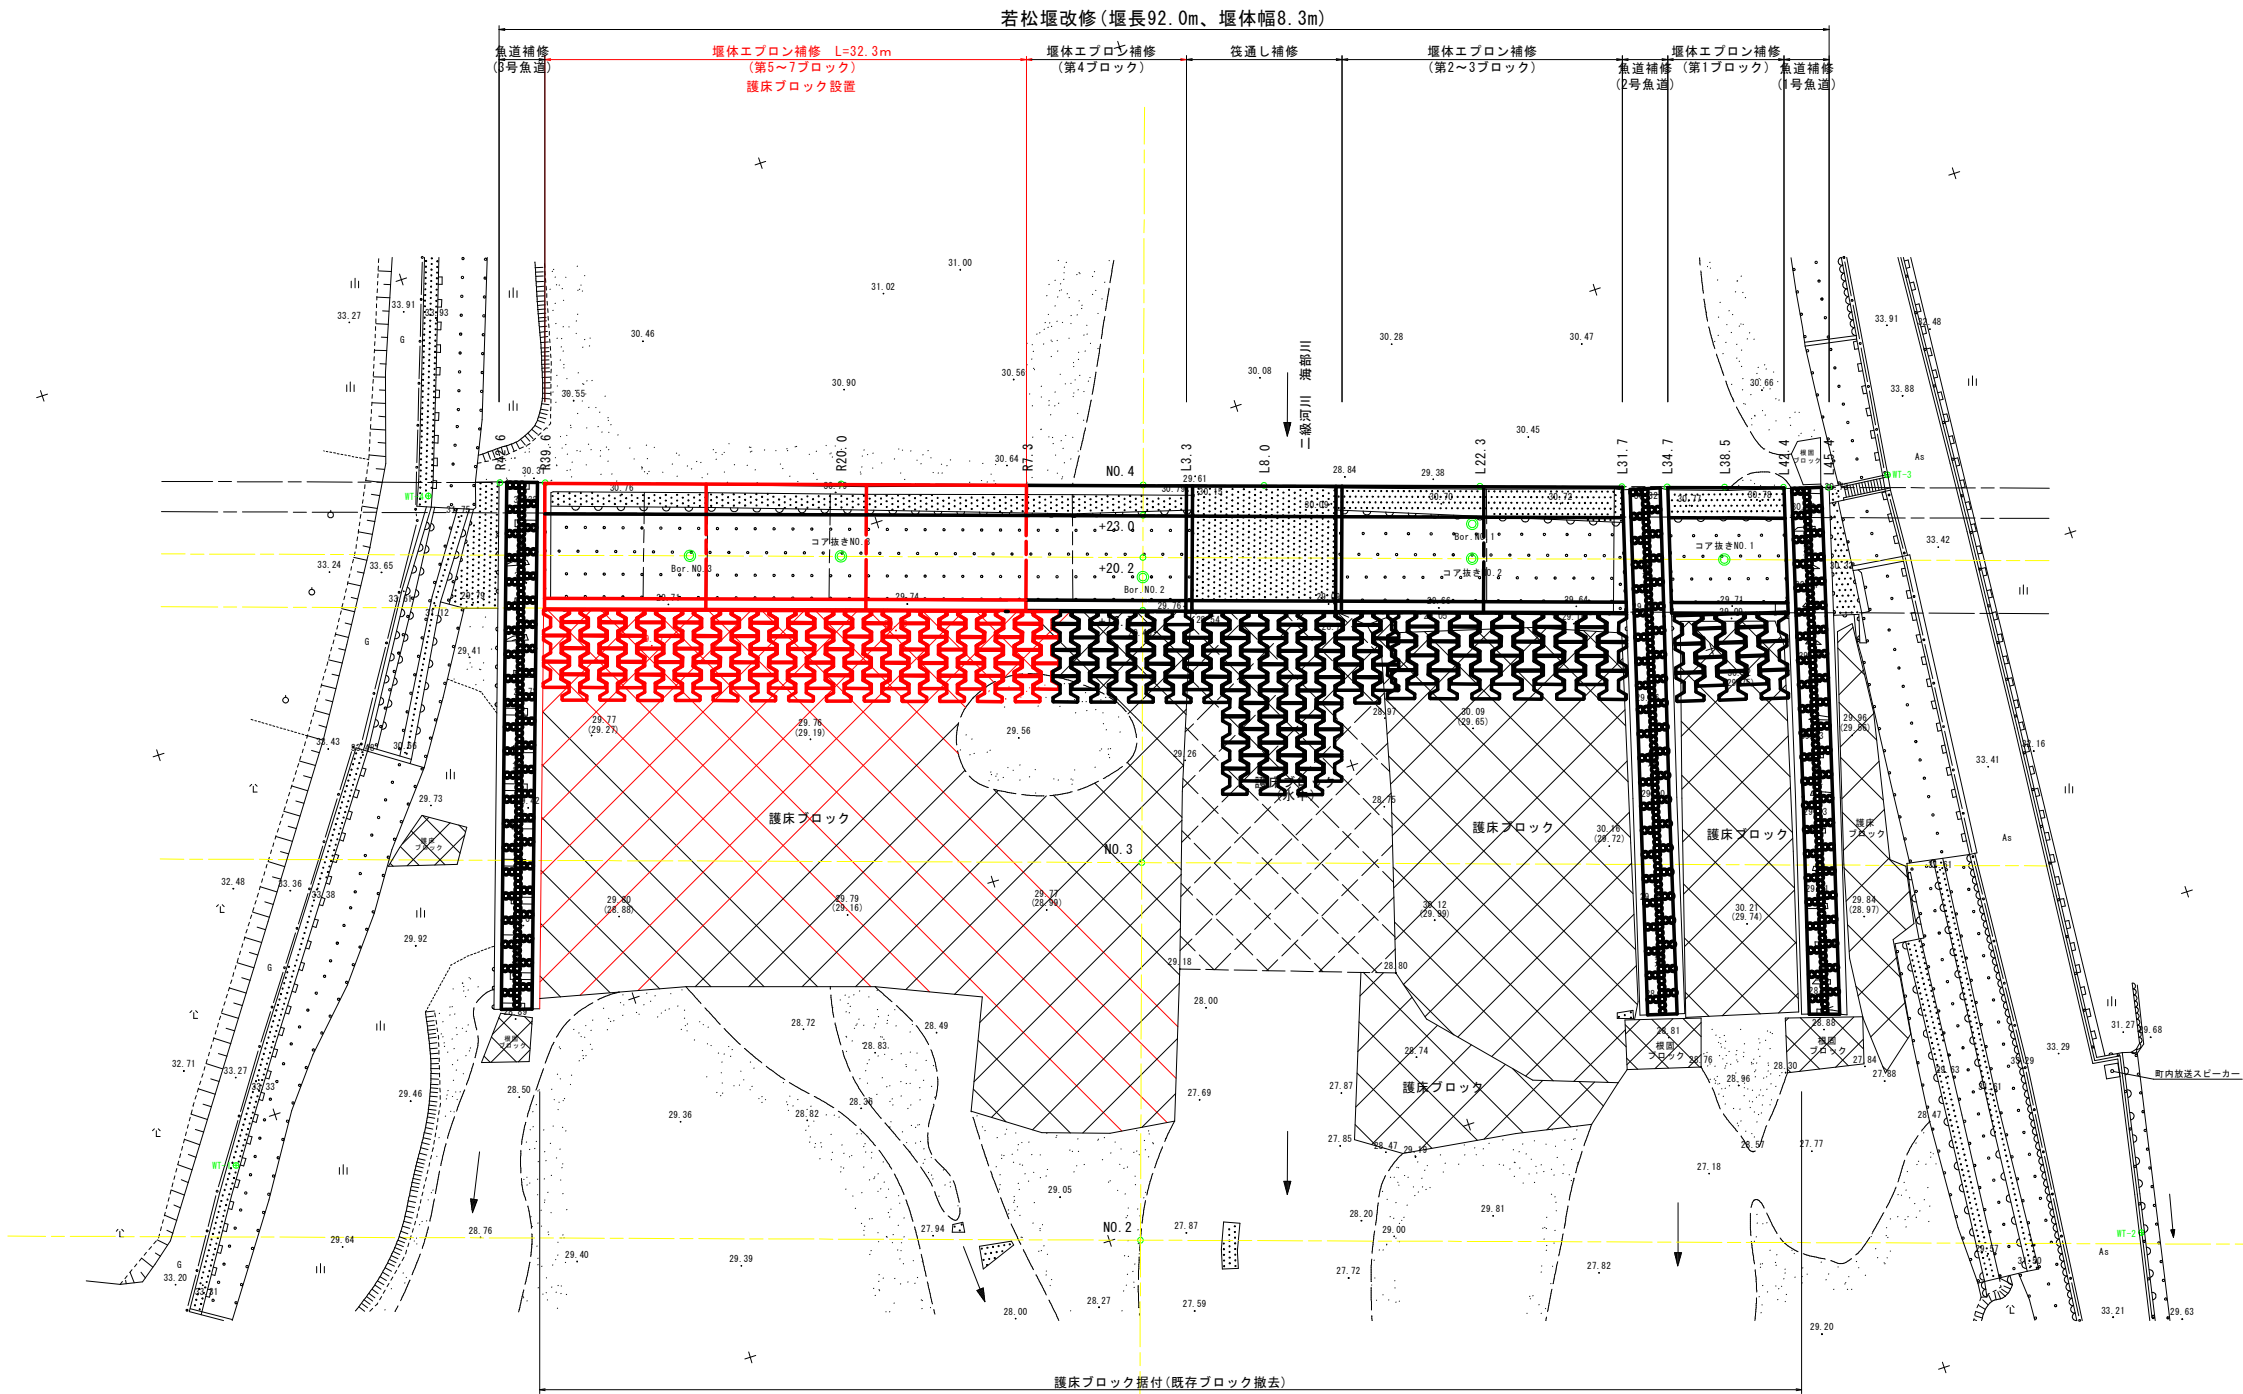


基準点座標一覧表		
点名	X座標	Y座標
WT-1	72272.577	75471.518
WT-2	72329.465	75590.185
WT-3	72382.364	75589.650
WT-4	72410.819	75497.291

中心線座標一覧表		
点名	X座標	Y座標
NO.0	72301.901	75511.389
NO.1	72325.657	75519.179
NO.2	72349.412	75526.969
NO.3	72373.167	75534.759
NO.4	72396.922	75542.549
NO.5	72420.678	75550.340
NO.6	72444.433	75558.130
NO.7	72468.188	75565.920
NO.8	72491.944	75573.710

当初図面

工事名	R8波耕 河川応急 若松堰補修4工事(企画)		
路線名等	若松地区		
工事箇所	海部郡海陽町若松		
図面名	平面図		
縮尺	1:250	図面番号	1/12
会社名			
事業者名	徳島県美波農林事務所		


標準断面図 S=1:100

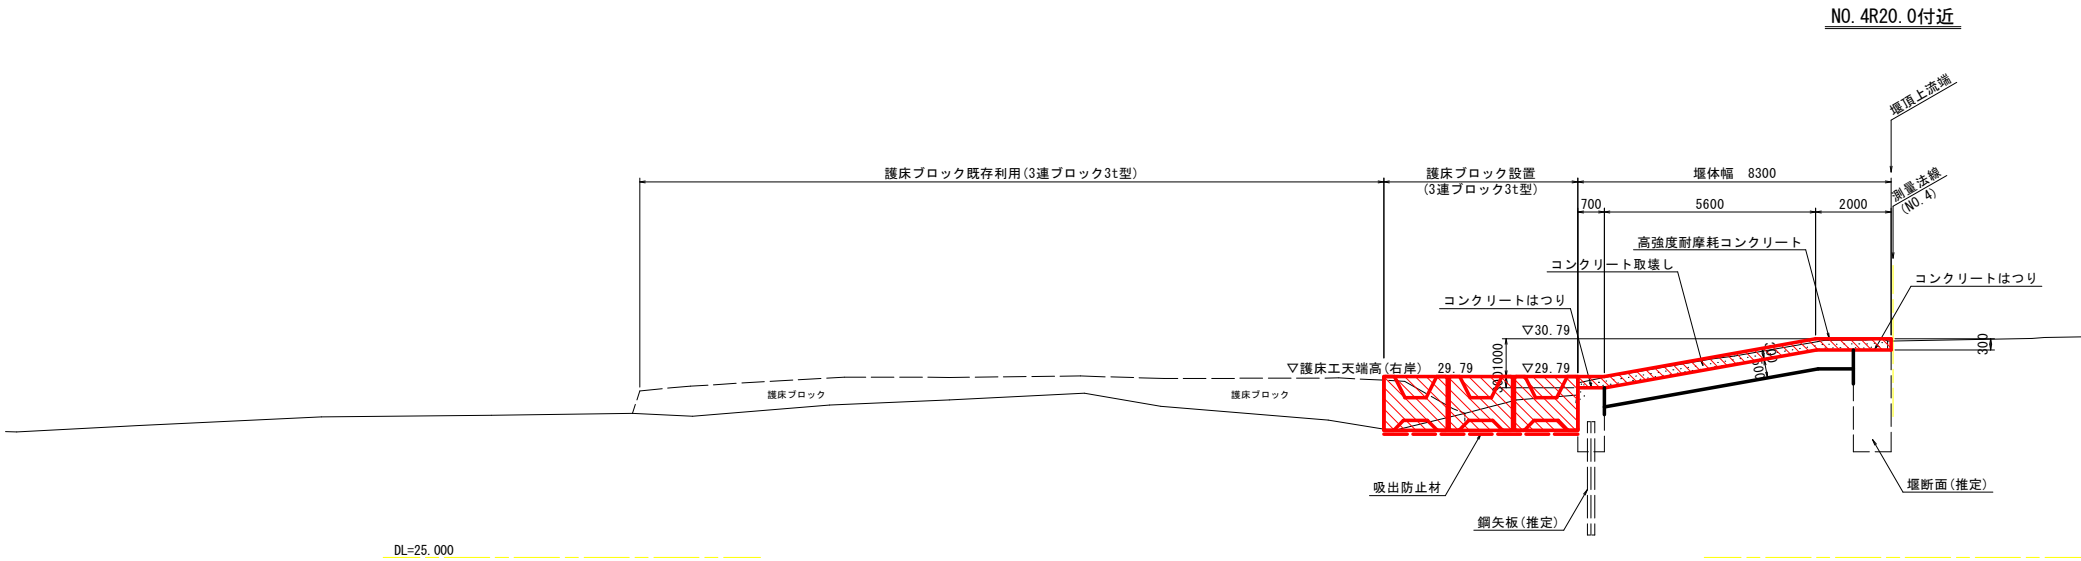

当初図面

工事名	R 8 波耕 河川応急 若松 堰補修 4 工事 (企育)		
路線名等	若松地区		
工事箇所	海部郡海陽町若松		
図面名	標準断面図		
縮尺	1:100	図面番号	2/12
会社名			
事業者名	徳島県美波農林事務所		


横断面図 S=1:200
(河川横断面図)

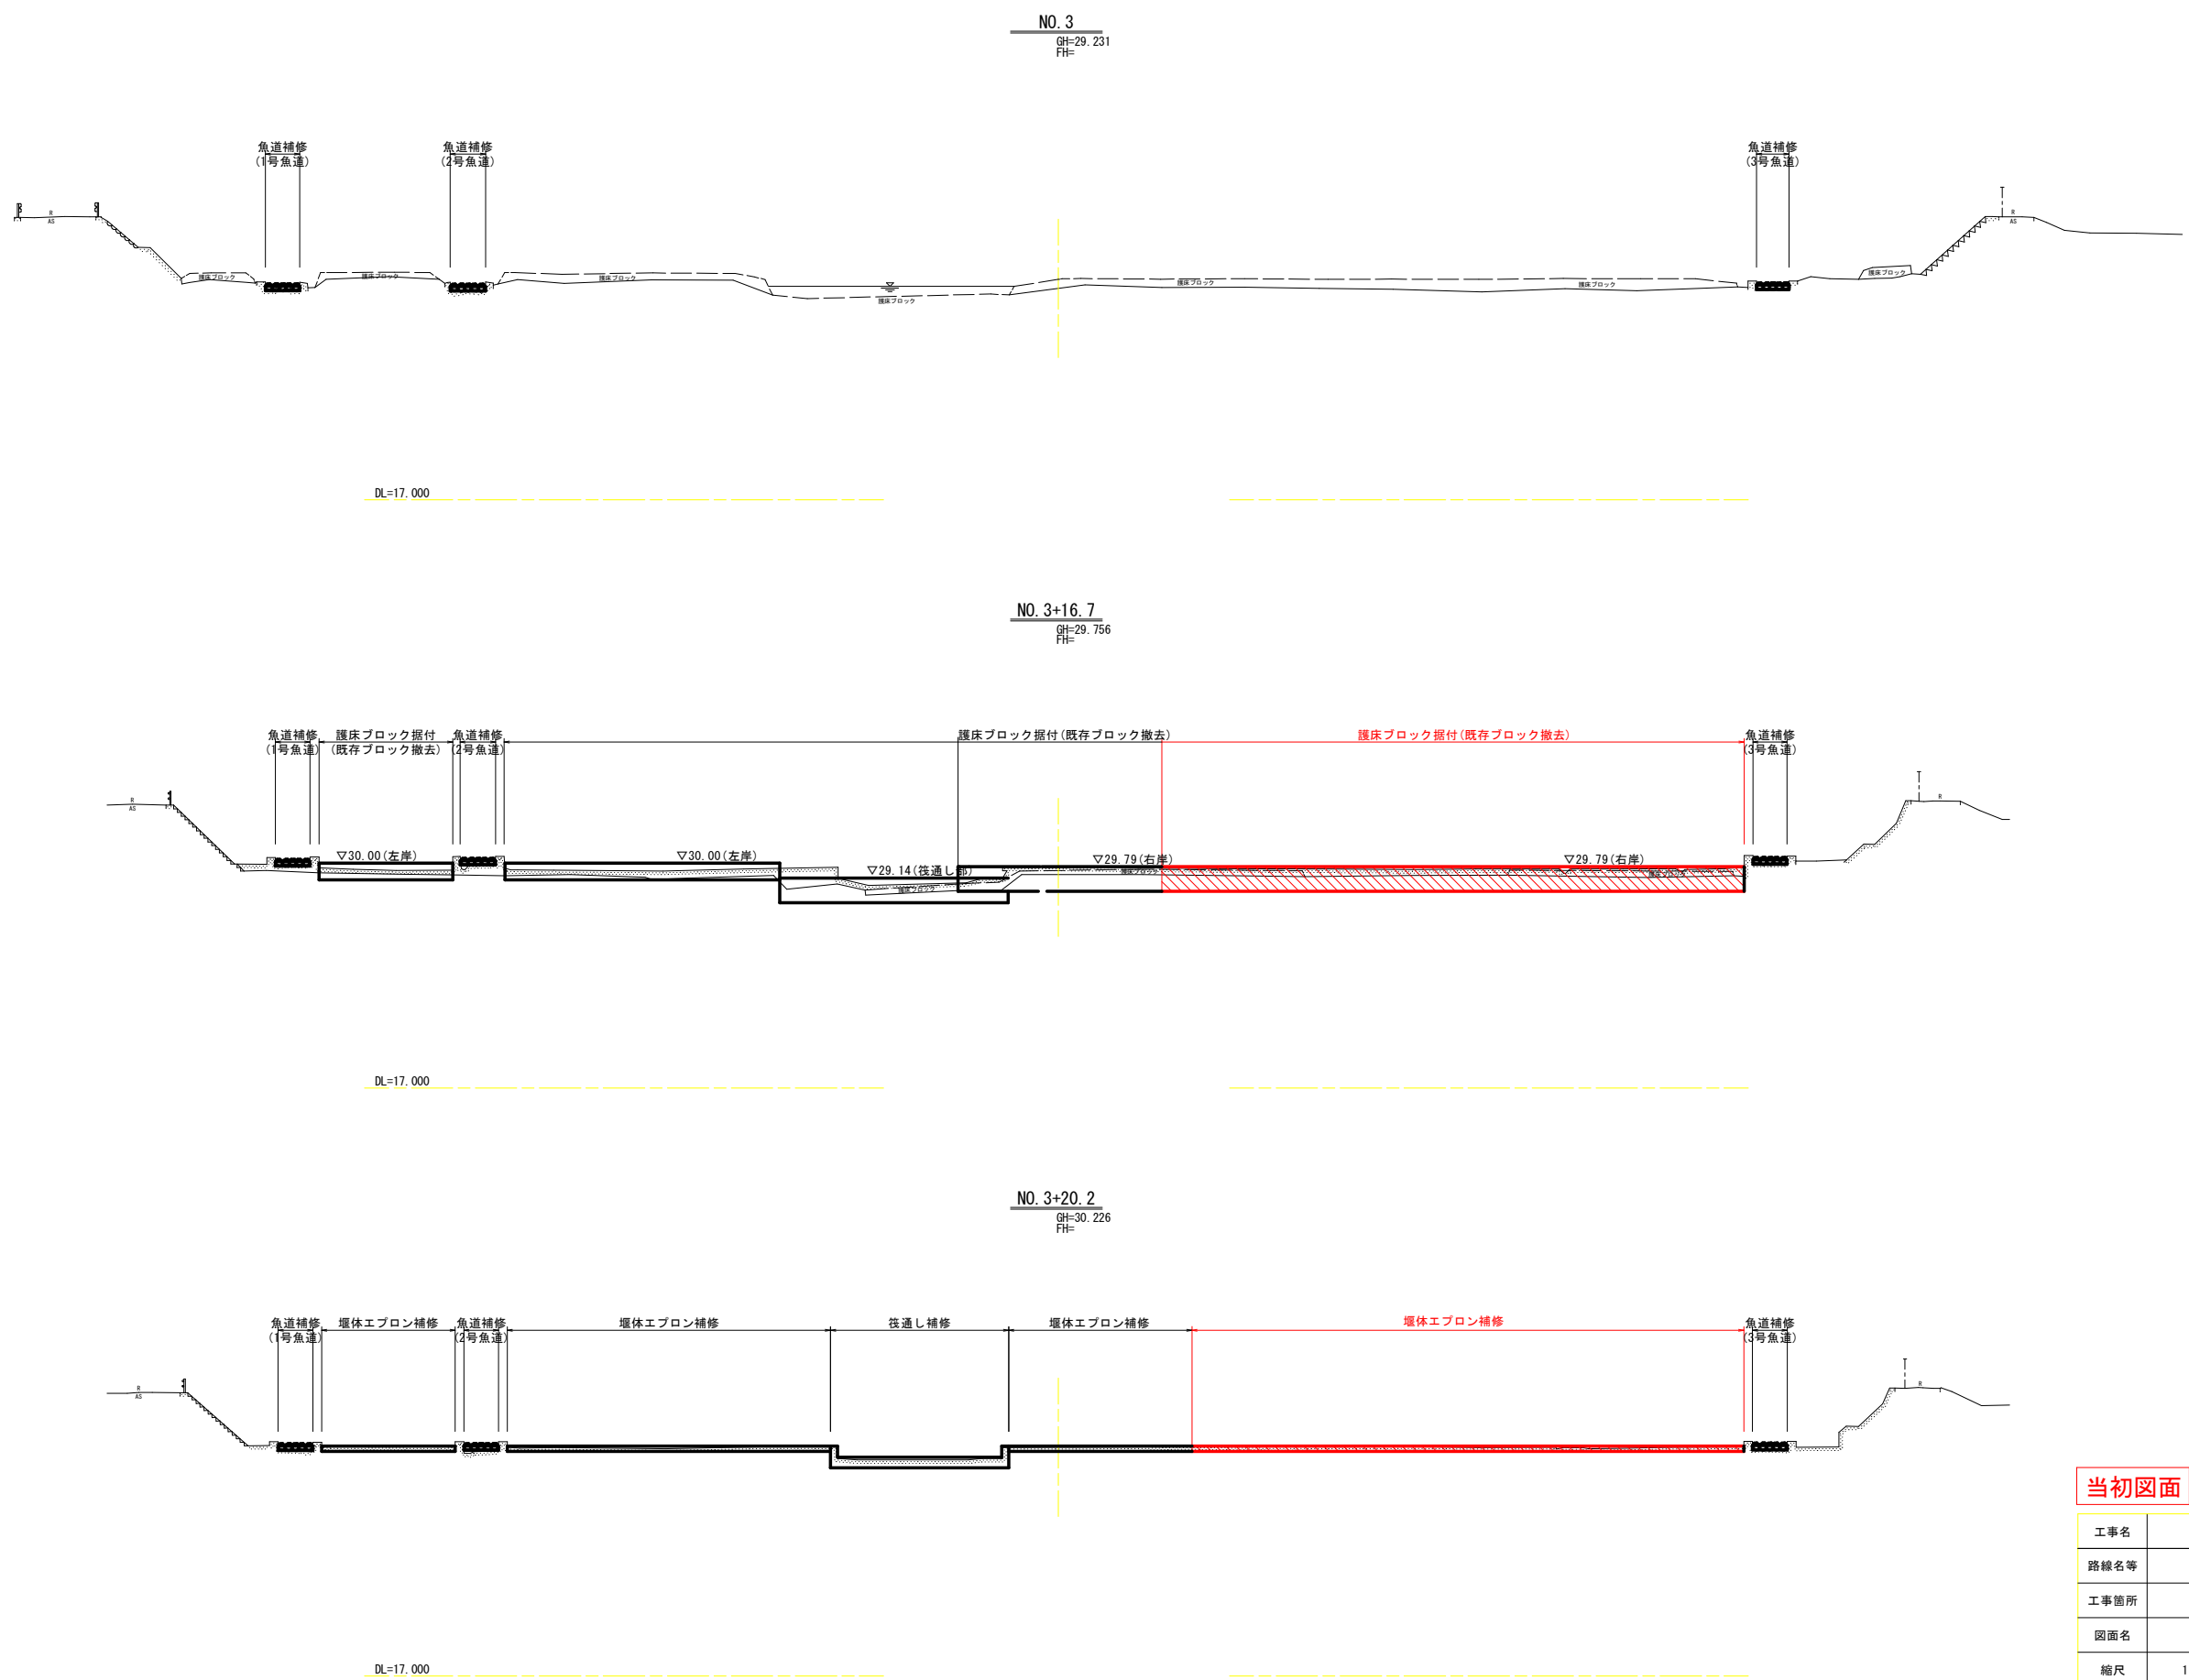

当初図面

工事名	R 8 波耕 河川応急 若松 堰補修 4 工事 (企育)		
路線名等	若松地区		
工事箇所	海部郡海陽町若松		
図面名	横断面図 (河川横断面図)		
縮尺	1:200	図面番号	3/12
会社名			
事業者名	徳島県美波農林事務所		


横断面図 S=1:200
(河川横断面図)

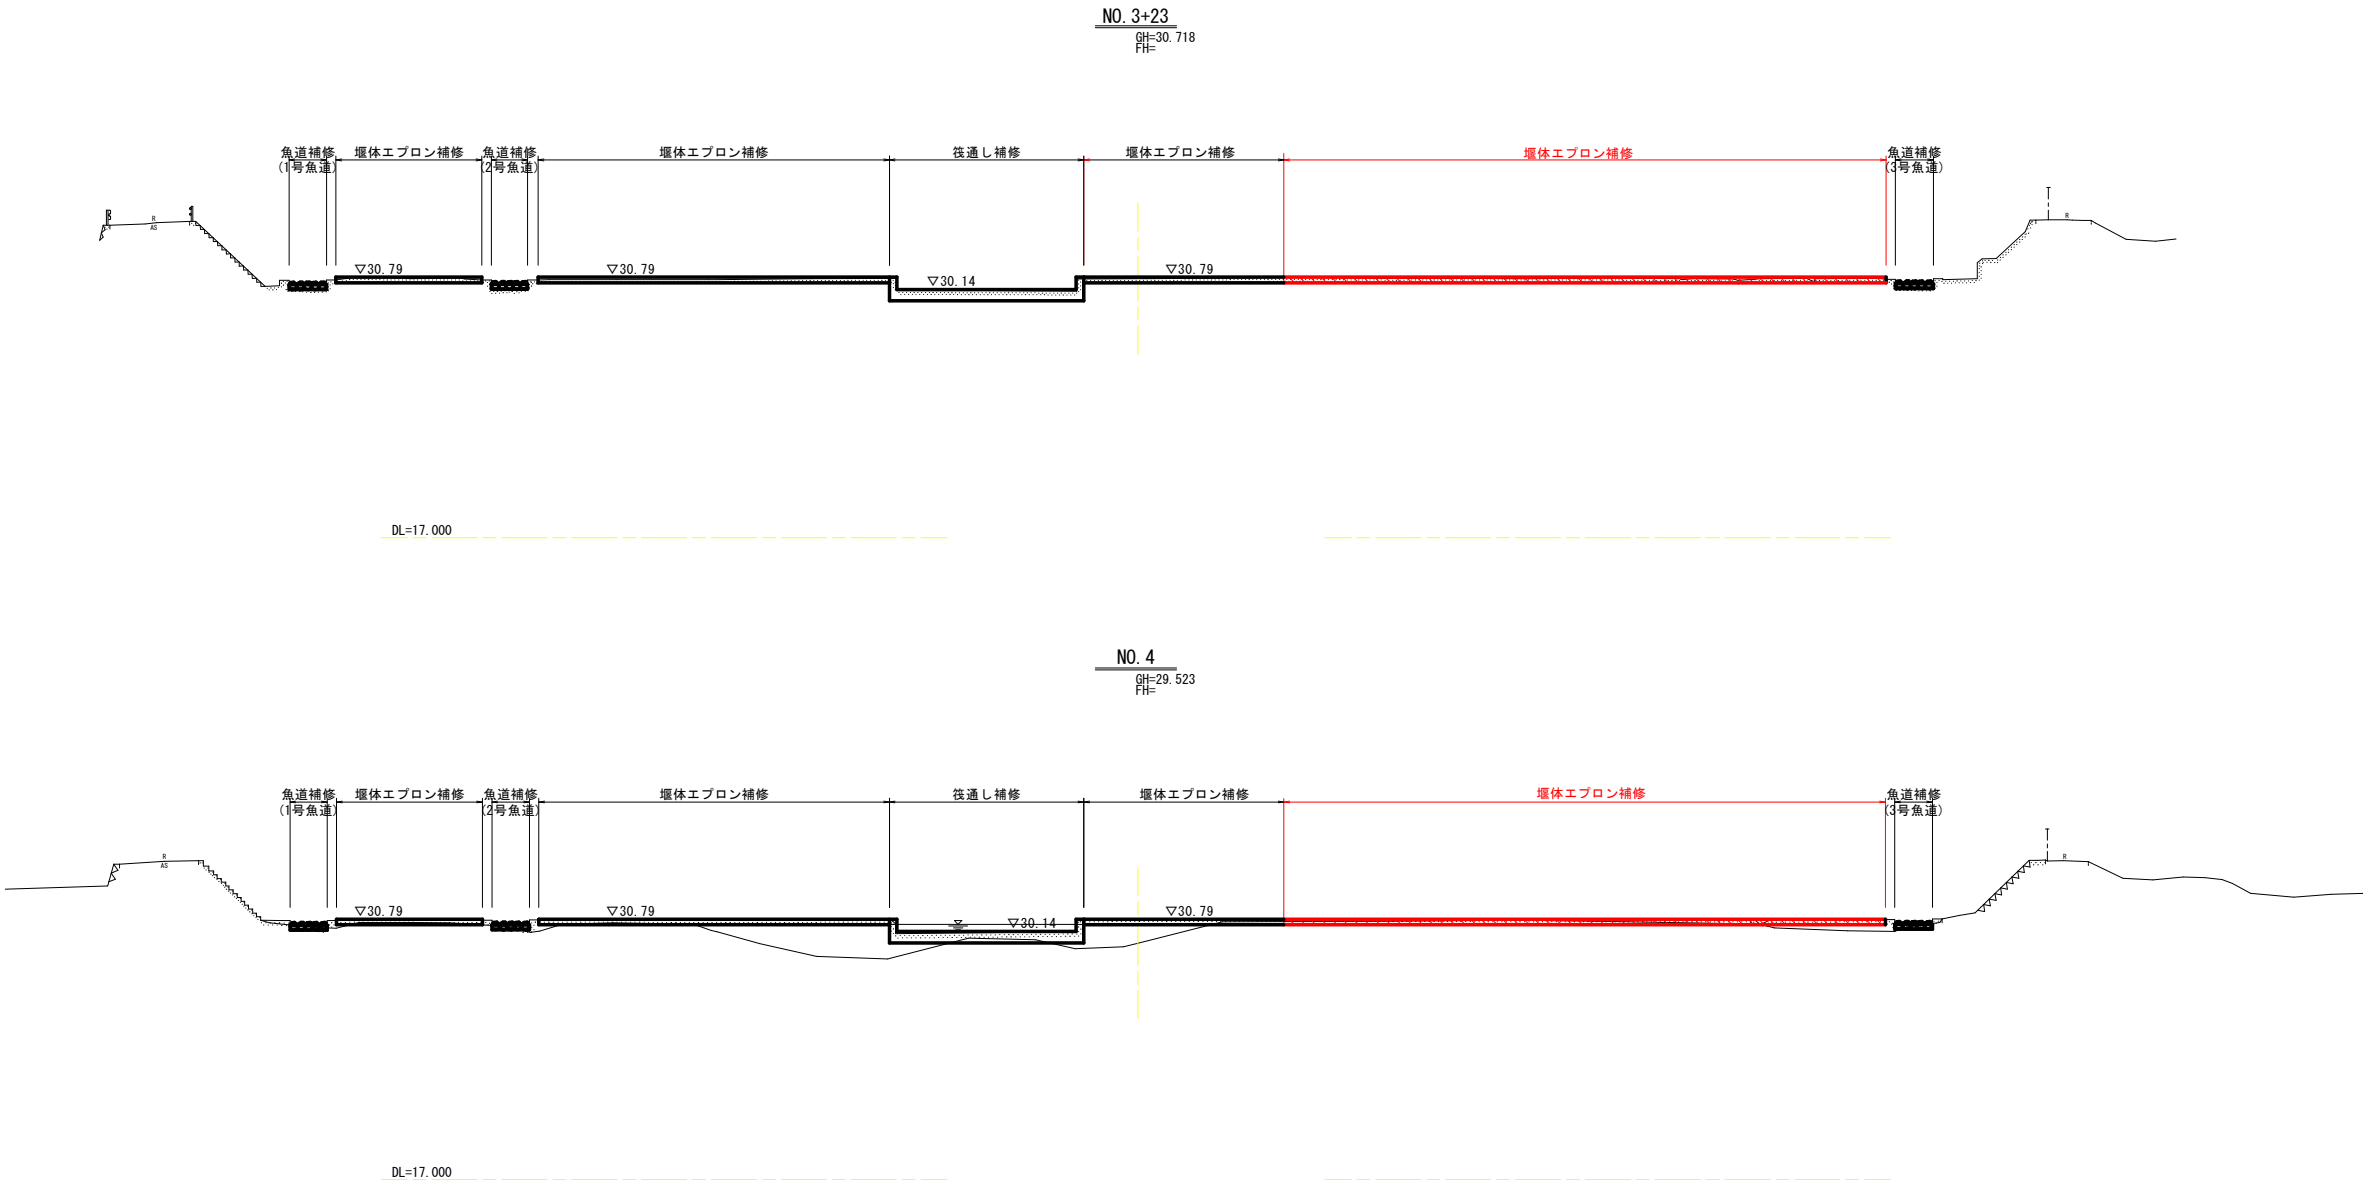


当初図面

工事名	R 8 波耕 河川応急 若松 堰補修 4 工事 (企育)		
路線名等	若松地区		
工事箇所	海部郡海陽町若松		
図面名	横断面図 (河川横断面図)		
縮尺	1:200	図面番号	4/12
会社名			
事業者名	徳島県美波農林事務所		

横断面図 S=1:100
(堰)

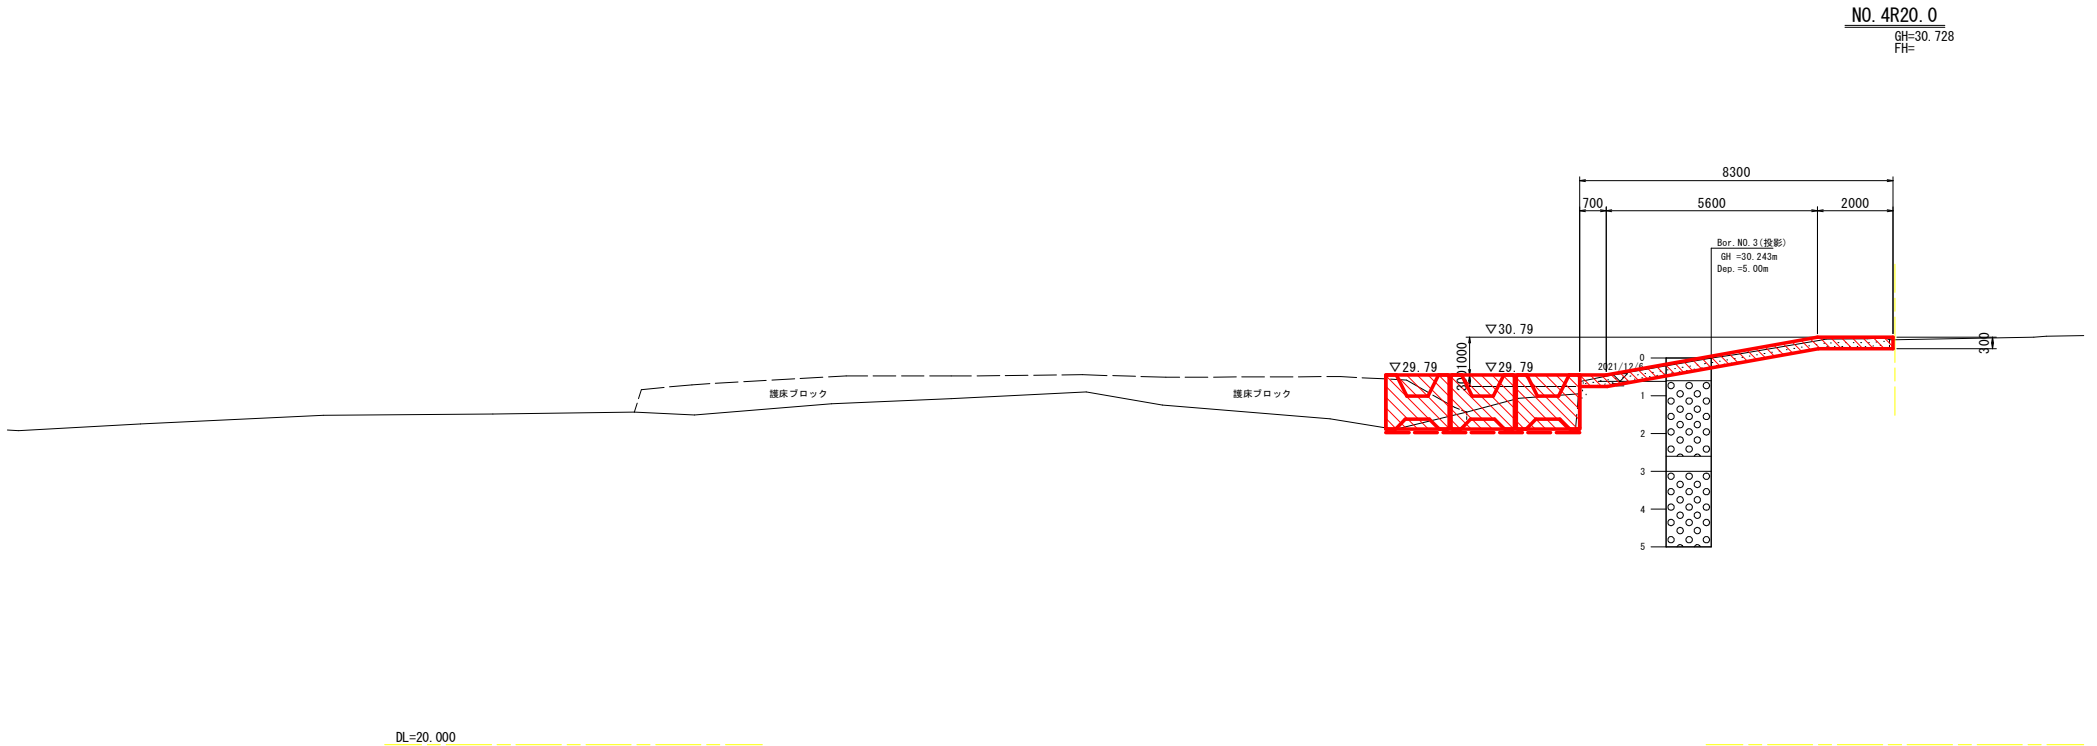

構造物撤去工			
細 別	規 格	単 位	数 量
床掘	土砂	m3	2. 6
コンクリート取壊し	無筋構造物、機械施工	m3	2. 0

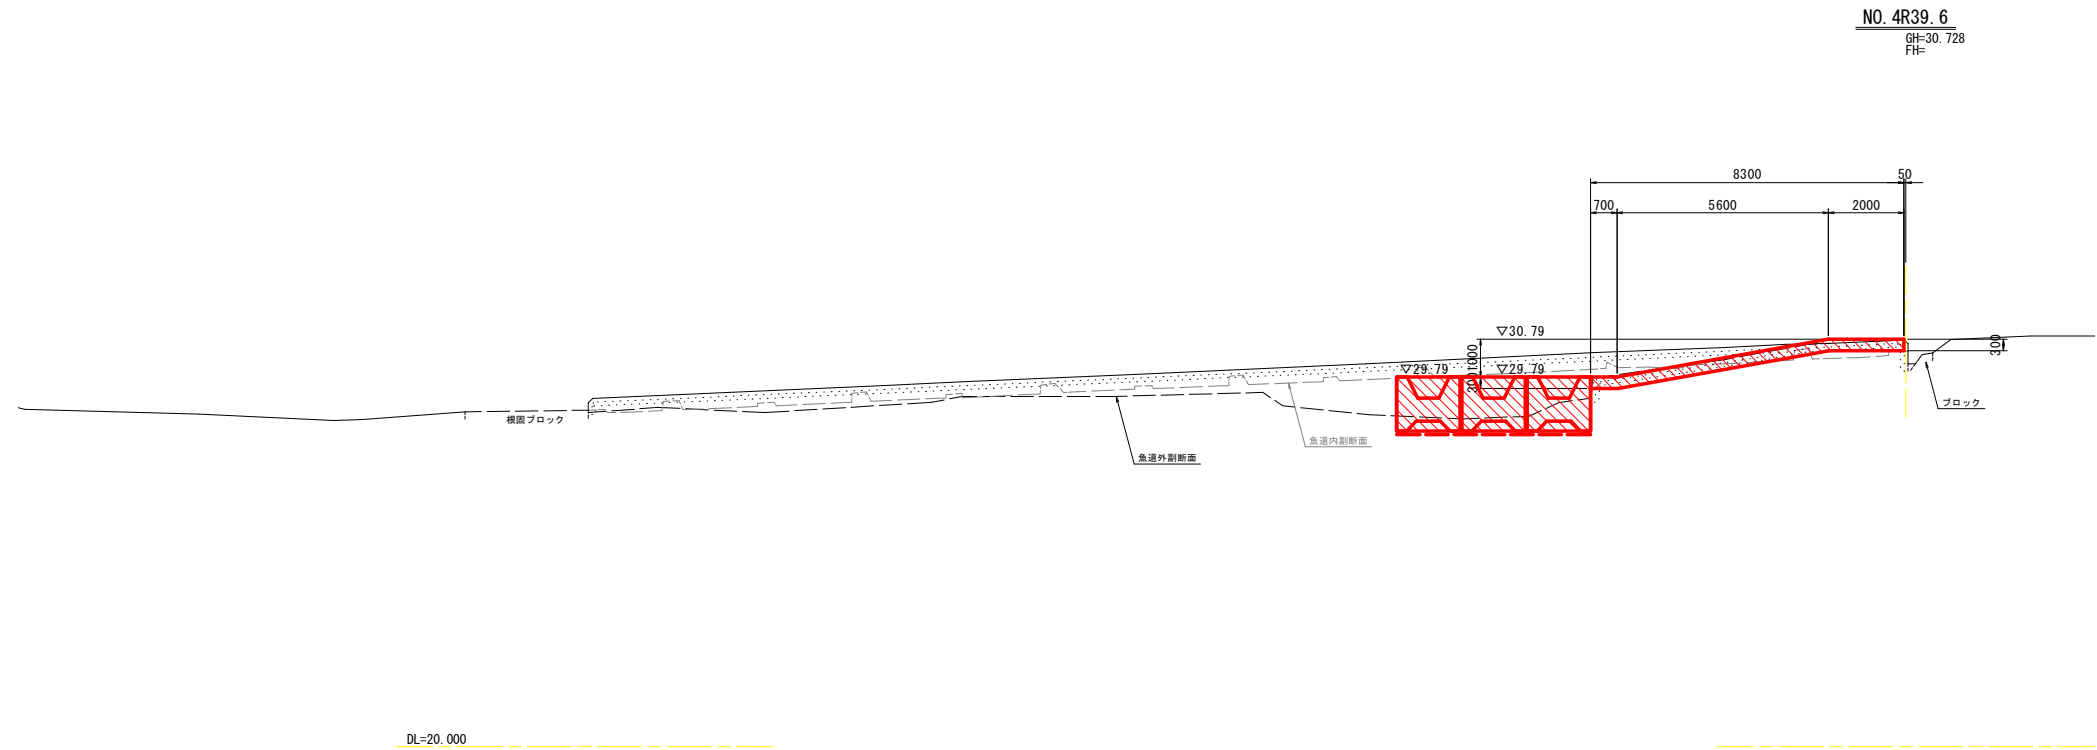

構造物撤去工			
細 別	規 格	単 位	数 量
床掘	土砂	m3	2. 4
コンクリート取壊し	無筋構造物、機械施工	m3	2. 3


当初図面

工事名	R 8 波耕 河川応急 若松 堰補修 4 工事 (企育)		
路線名等	若松地区		
工事箇所	海部郡海陽町若松		
図面名	横断面図 (堰)		
縮尺	1:100	図面番号	5/12
会社名			
事業者名	徳島県美波農林事務所		


堰体エプロン補修工配筋図
(第5, 6ブロック)

S=1:50


平面図

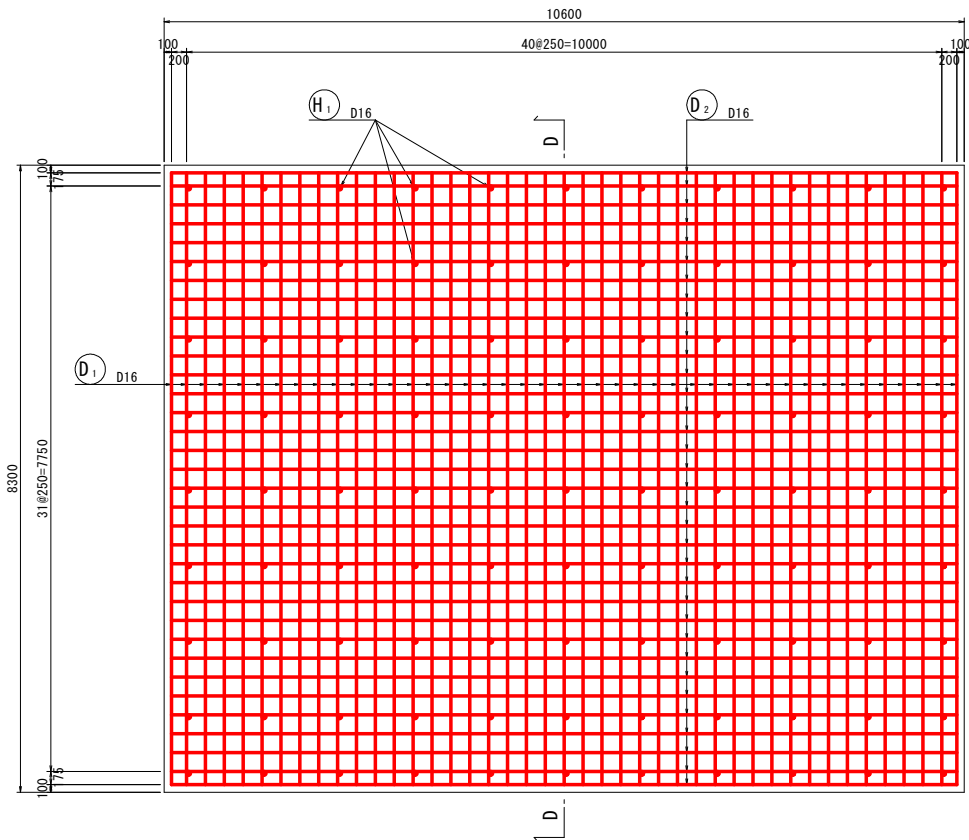


D-D断面図

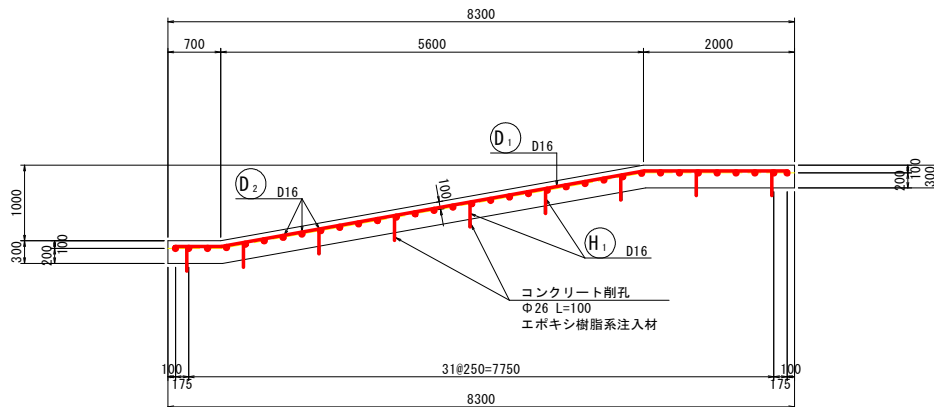

鉄筋配置図 S=1:20

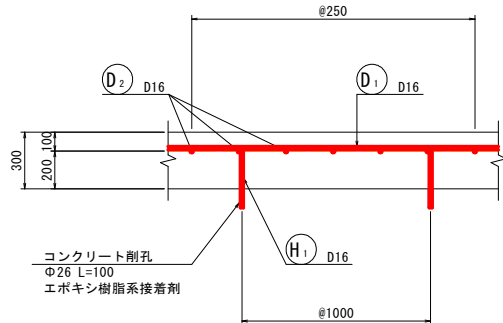


鉄筋加工図

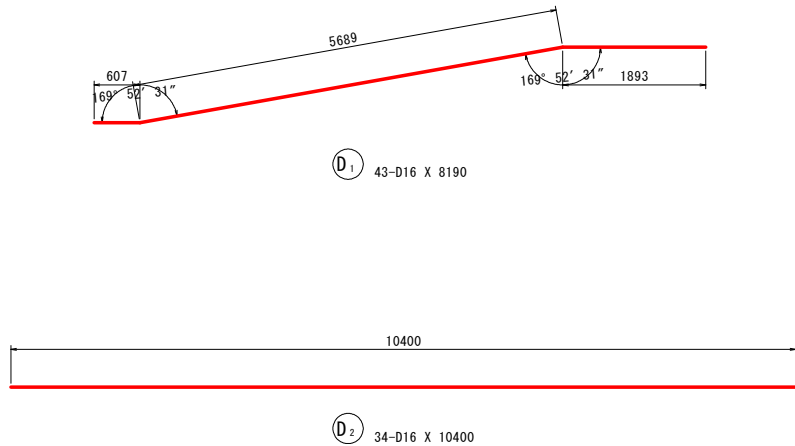

鉄筋質量表

記号	径	長さ	本数	単位質量	一本当り質量	質量	摘要
D ₁	D16	8190	43	1.56	12.8	550	
D ₂	D16	10400	34	1.56	16.2	551	
1101							
H ₁	D16	320	99	1.56	0.499	49	
49							
合計 D16							1150 kg
総質量							1150 kg

平面位置図

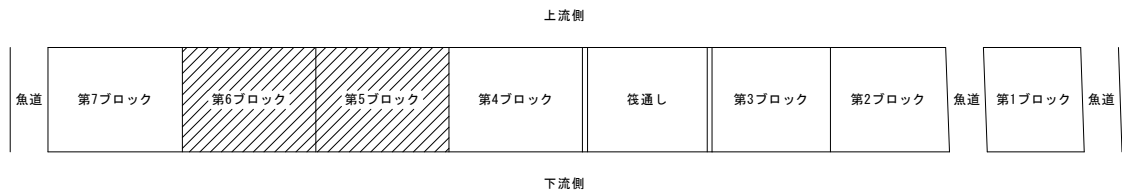


当初図面

工事名	R 8 波 耕 河川応急 若松 堰補修 4 工事 (企育)		
路線名等	若松地区		
工事箇所	海部郡海陽町若松		
図面名	堰体エプロン補修工配筋図 (2)		
縮尺	1:50	図面番号	6/12
会社名			
事業者名	徳島県美波農林事務所		


※鉄筋のかぶり鉄筋中心までの寸法。
加工図寸法は鉄筋中心位置での寸法。

堰体エプロン補修工配筋図(2) S=1:50
(第7ブロック)


平面図

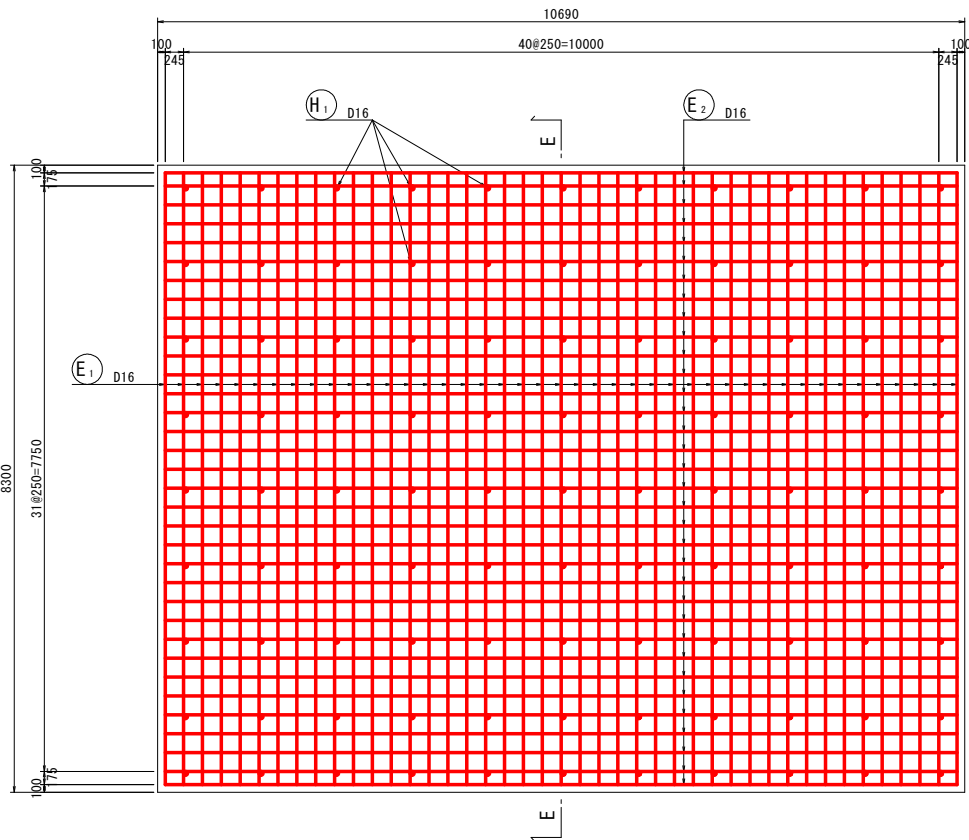


E-E断面図

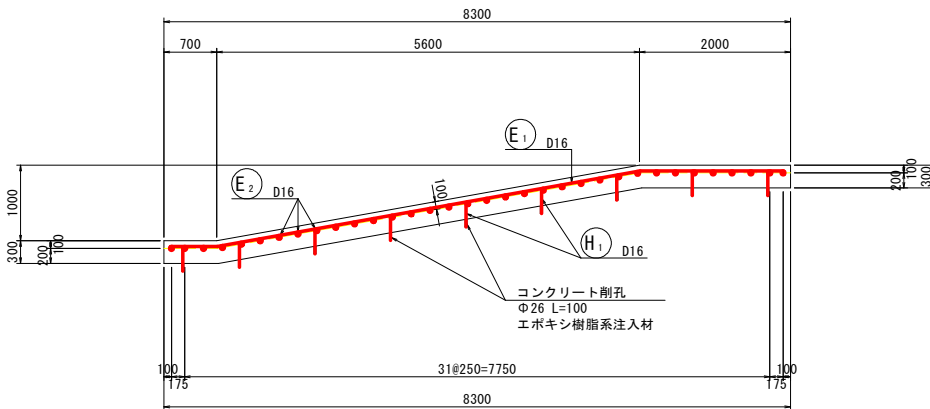


鉄筋配置図 S=1:20

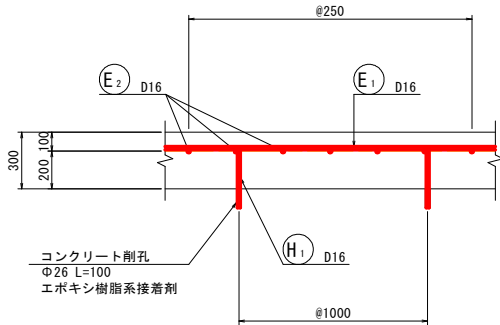

鉄筋加工図

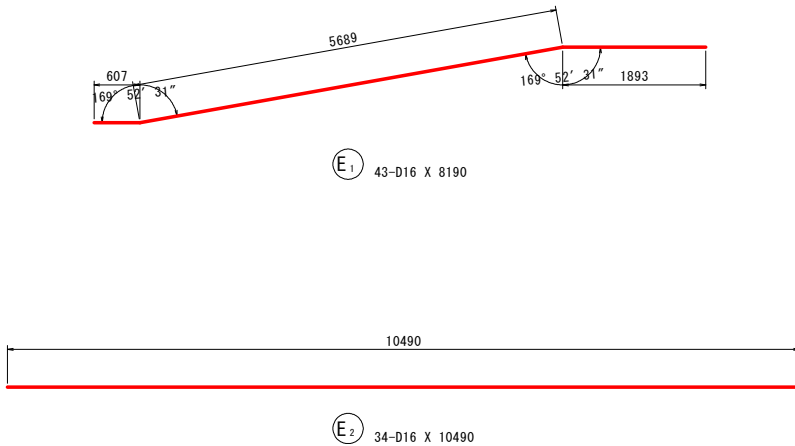

平面位置図

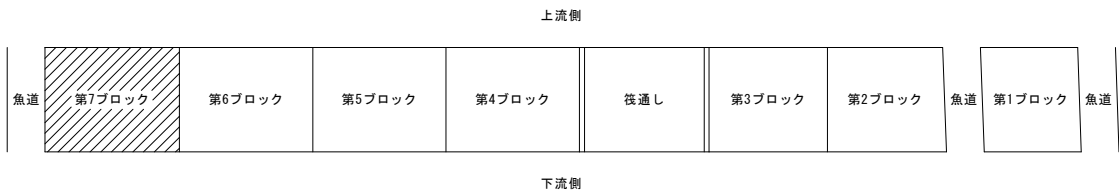

鉄筋質量表


記号	径	長さ	本数	単位質量	一本当り質量	質量	摘要
E ₁	D16	8190	43	1.56	12.8	550	
E ₂	D16	10490	34	1.56	16.4	558	
1108							
H ₁	D16	320	99	1.56	0.499	49	
49							
合計 D16							1157 kg
総質量							1157 kg

当初図面

工事名	R 8 波耕 河川応急 若松 堰補修 4 工事 (企育)		
路線名等	若松地区		
工事箇所	海部郡海陽町若松		
図面名	堰体エプロン補修工配筋図 (5)		
縮尺	1:50	図面番号	7/12
会社名			
事業者名	徳島県美波農林事務所		

※鉄筋のかぶり厚は鉄筋中心までの寸法。
加工図寸法は鉄筋中心位置での寸法。

護床工配置平面図 S=1:250
(若松堰)

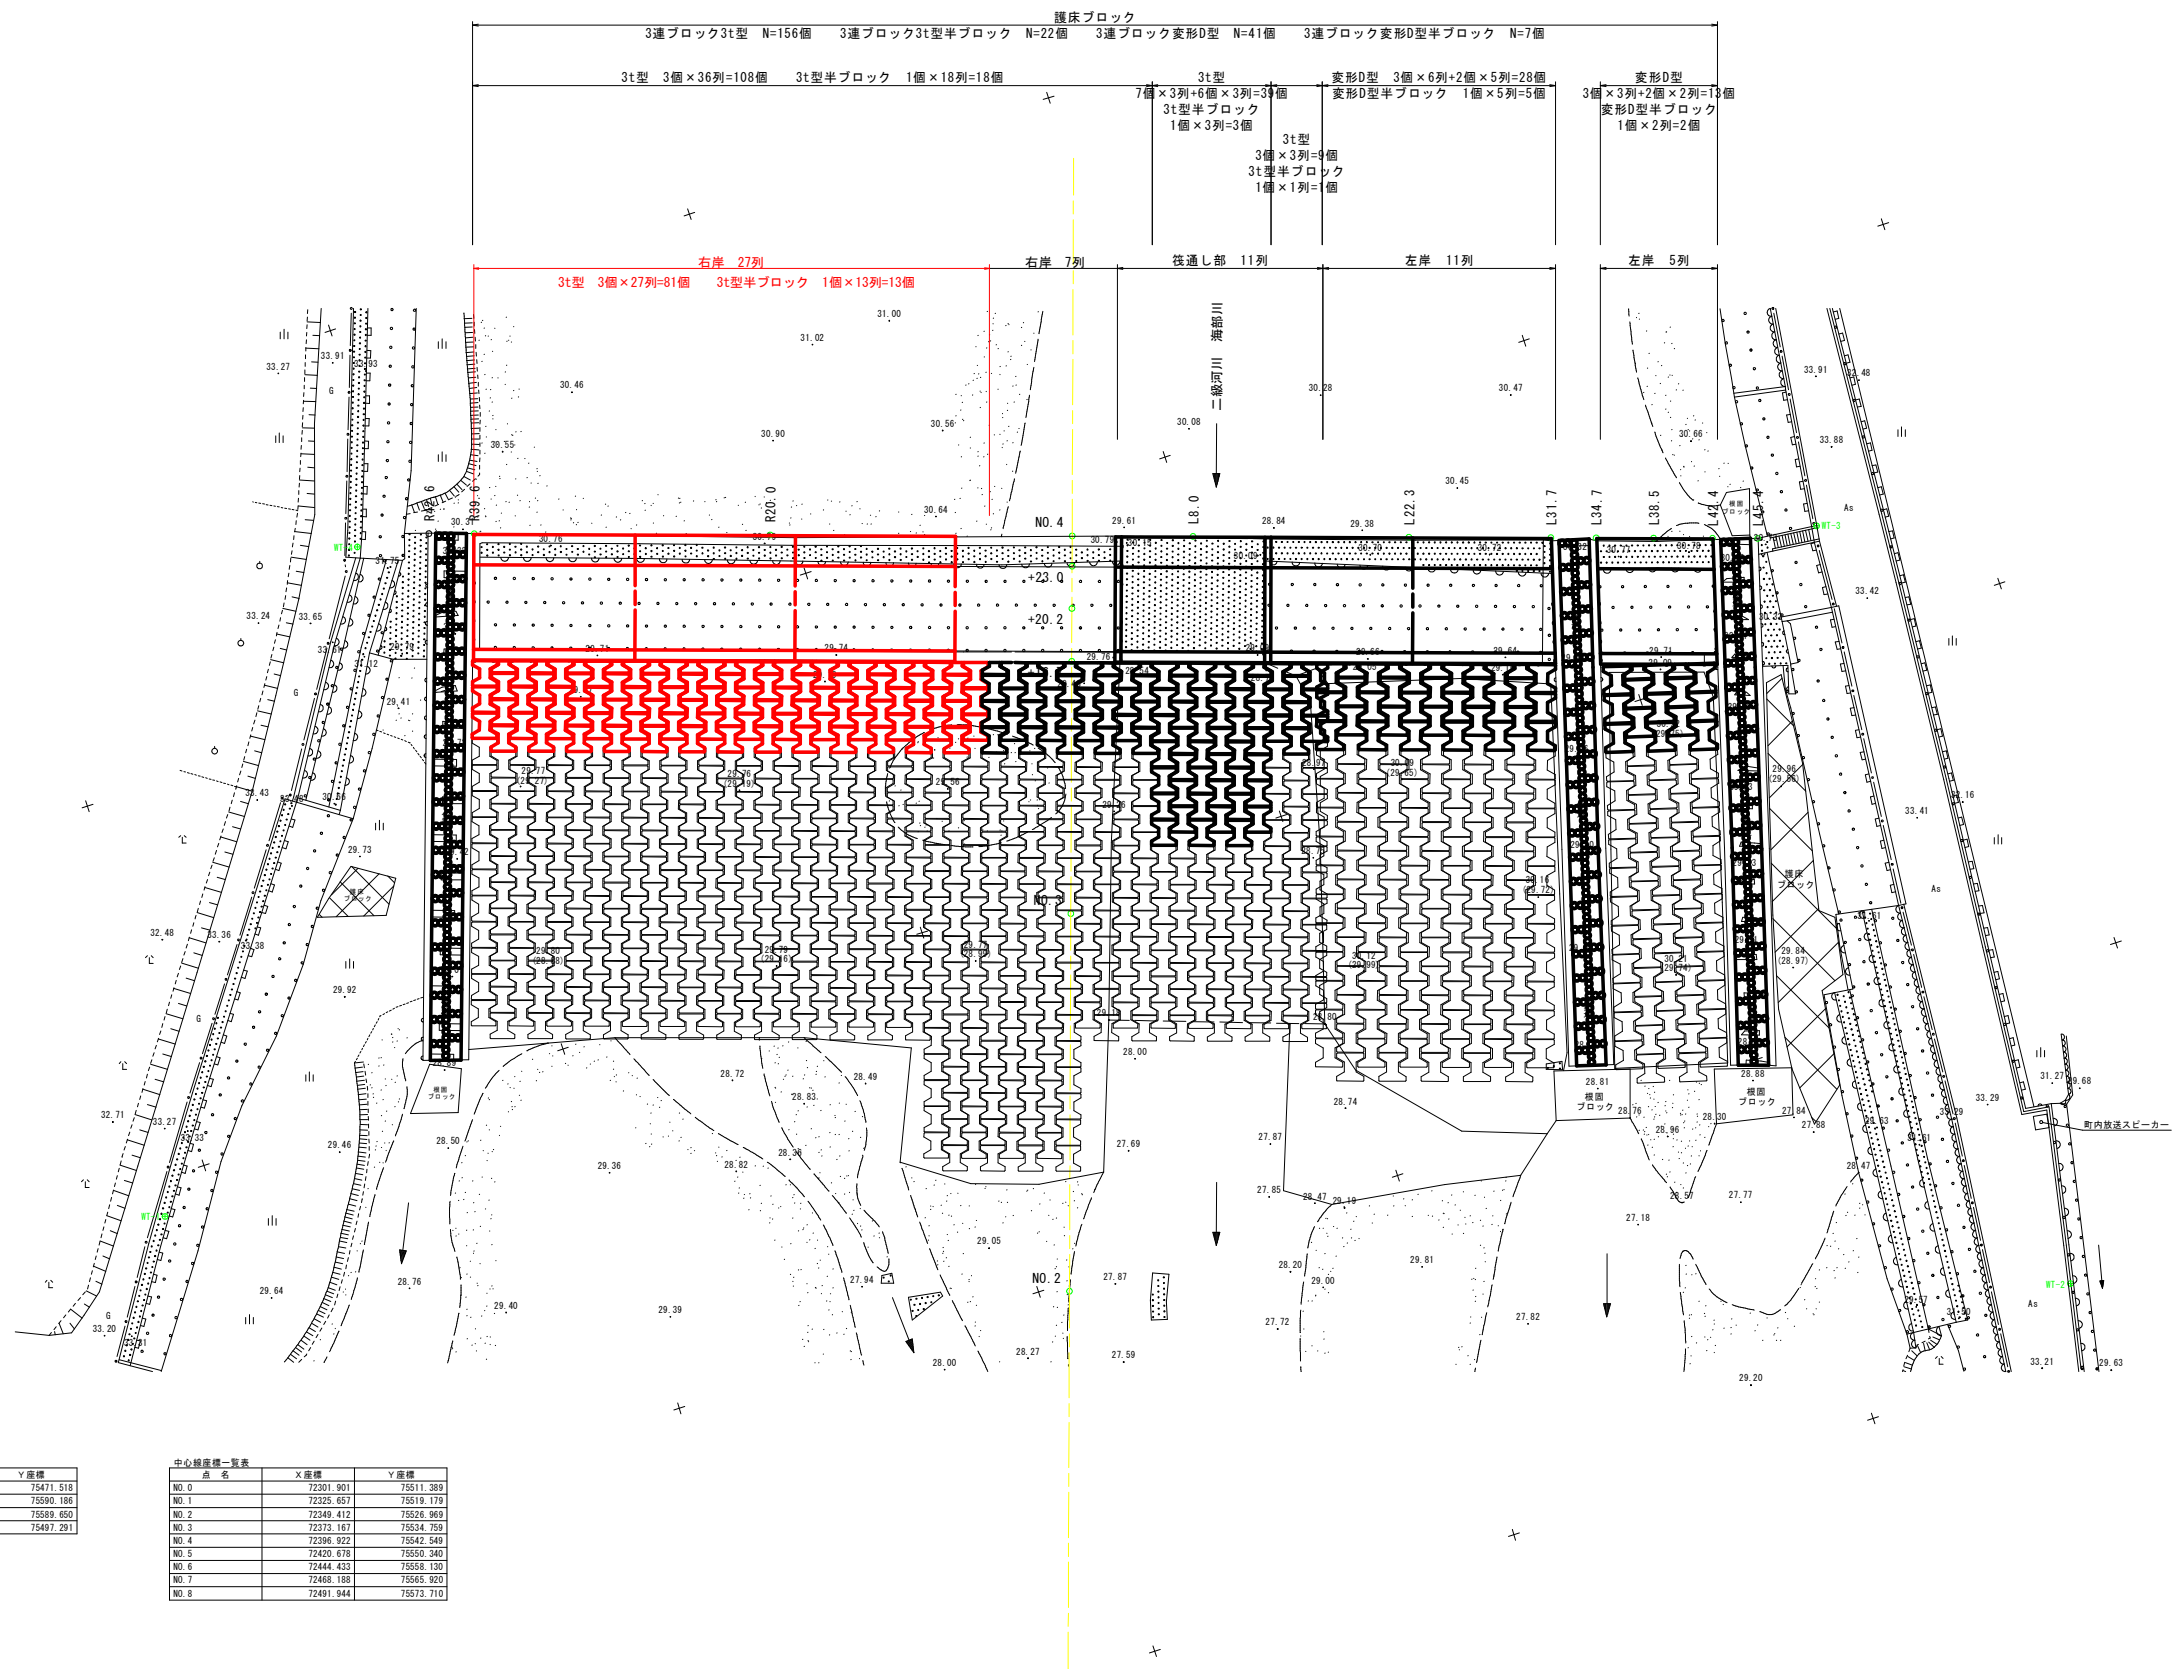



基準点座標一覧表		
点 名	X座標	Y座標
WT-1	72272.577	75471.518
WT-2	72329.465	75590.185
WT-3	72382.354	75589.650
WT-4	72410.819	75497.291

中心線座標一覧表		
点 名	X座標	Y座標
NO.0	72301.901	75511.389
NO.1	72325.657	75519.179
NO.2	72349.412	75526.969
NO.3	72373.167	75534.759
NO.4	72396.922	75542.549
NO.5	72420.678	75550.340
NO.6	72444.433	75558.130
NO.7	72468.188	75565.920
NO.8	72491.944	75573.710

当初図面

工事名	R 8 波群 河川応急 若松堰補修4工事 (企育)		
路線名等	若松地区		
工事箇所	海部郡海陽町若松		
図面名	護床工配置平面図		
縮尺	1:250	図面番号	8/12
会社名			
事業者名	徳島県美波農林事務所		

護床工配置横断面図 S=1:100

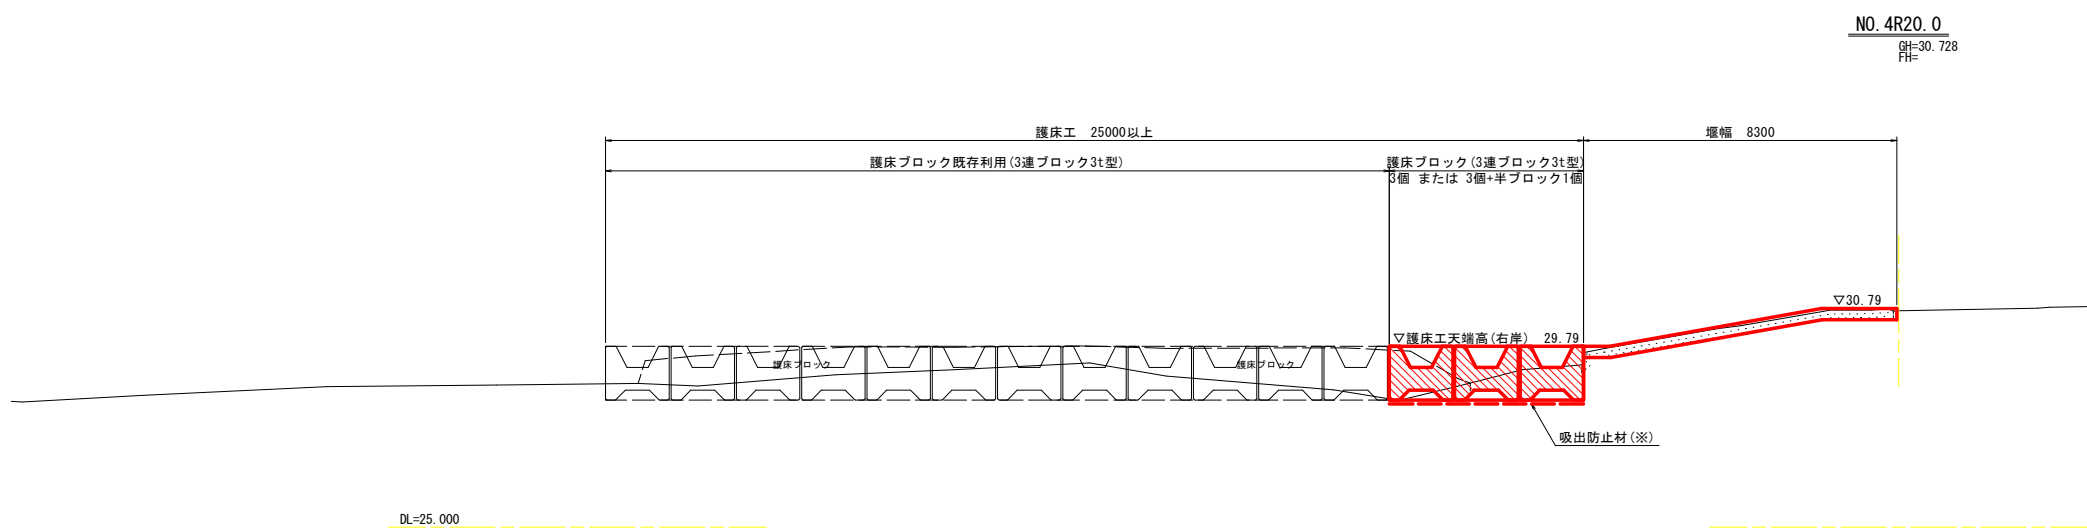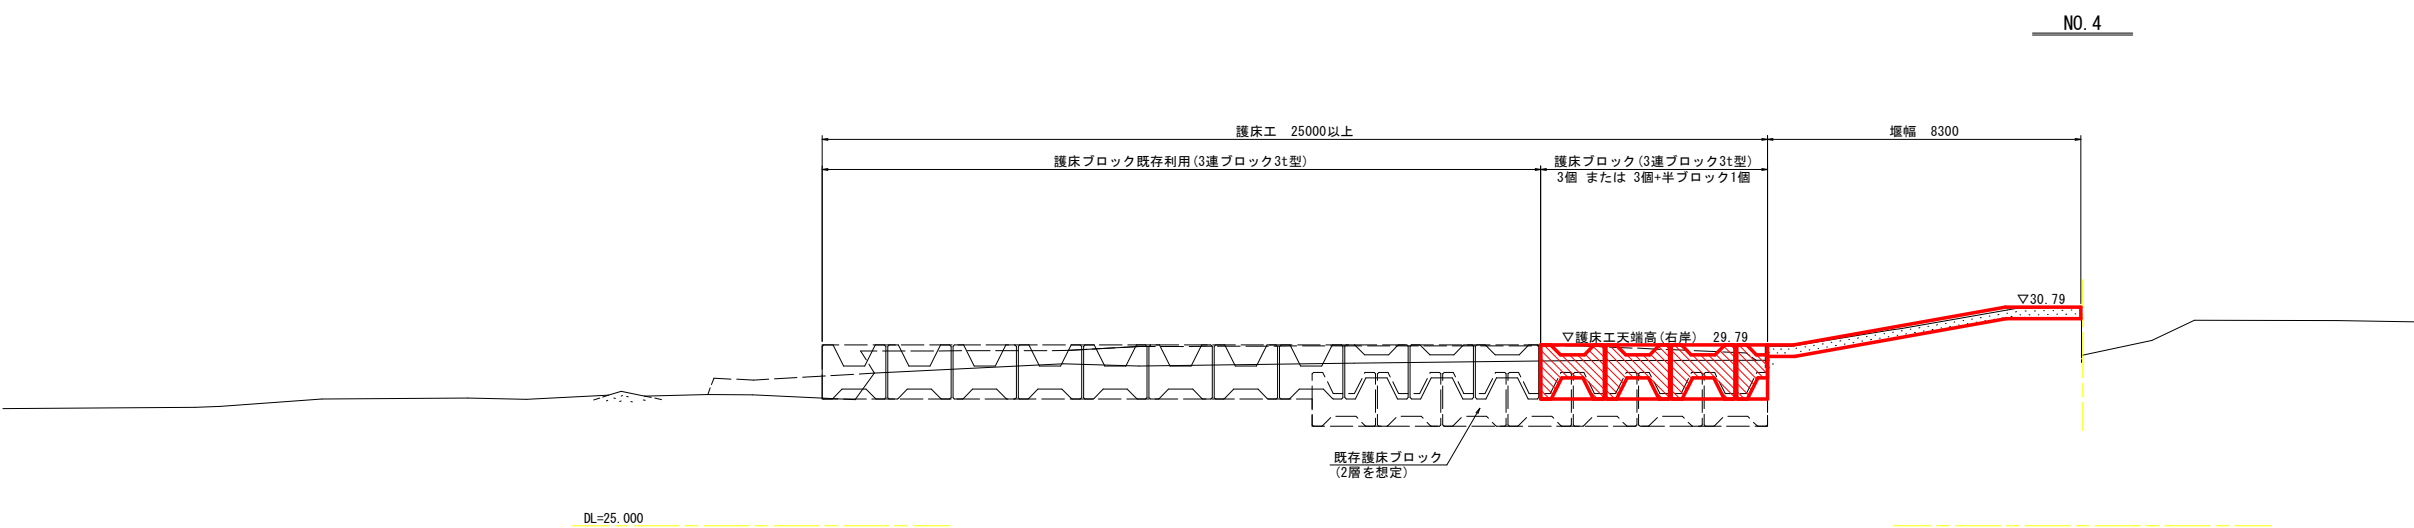


※既存ブロックが1層積み構造の場合に吸出防止材を設置する。
(下層にブロックが設置されている場合は設置不要)

当初図面

工事名	R 8 波耕 河川応急 若松 堰補修 4 工事 (企育)		
路線名等	若松地区		
工事箇所	海部郡海陽町若松		
図面名	護床工配置横断面図		
縮尺	1:100	図面番号	9/12
会社名			
事業者名	徳島県美波農林事務所		



仮設計画平面図 S=1:500
(右岸側施工)

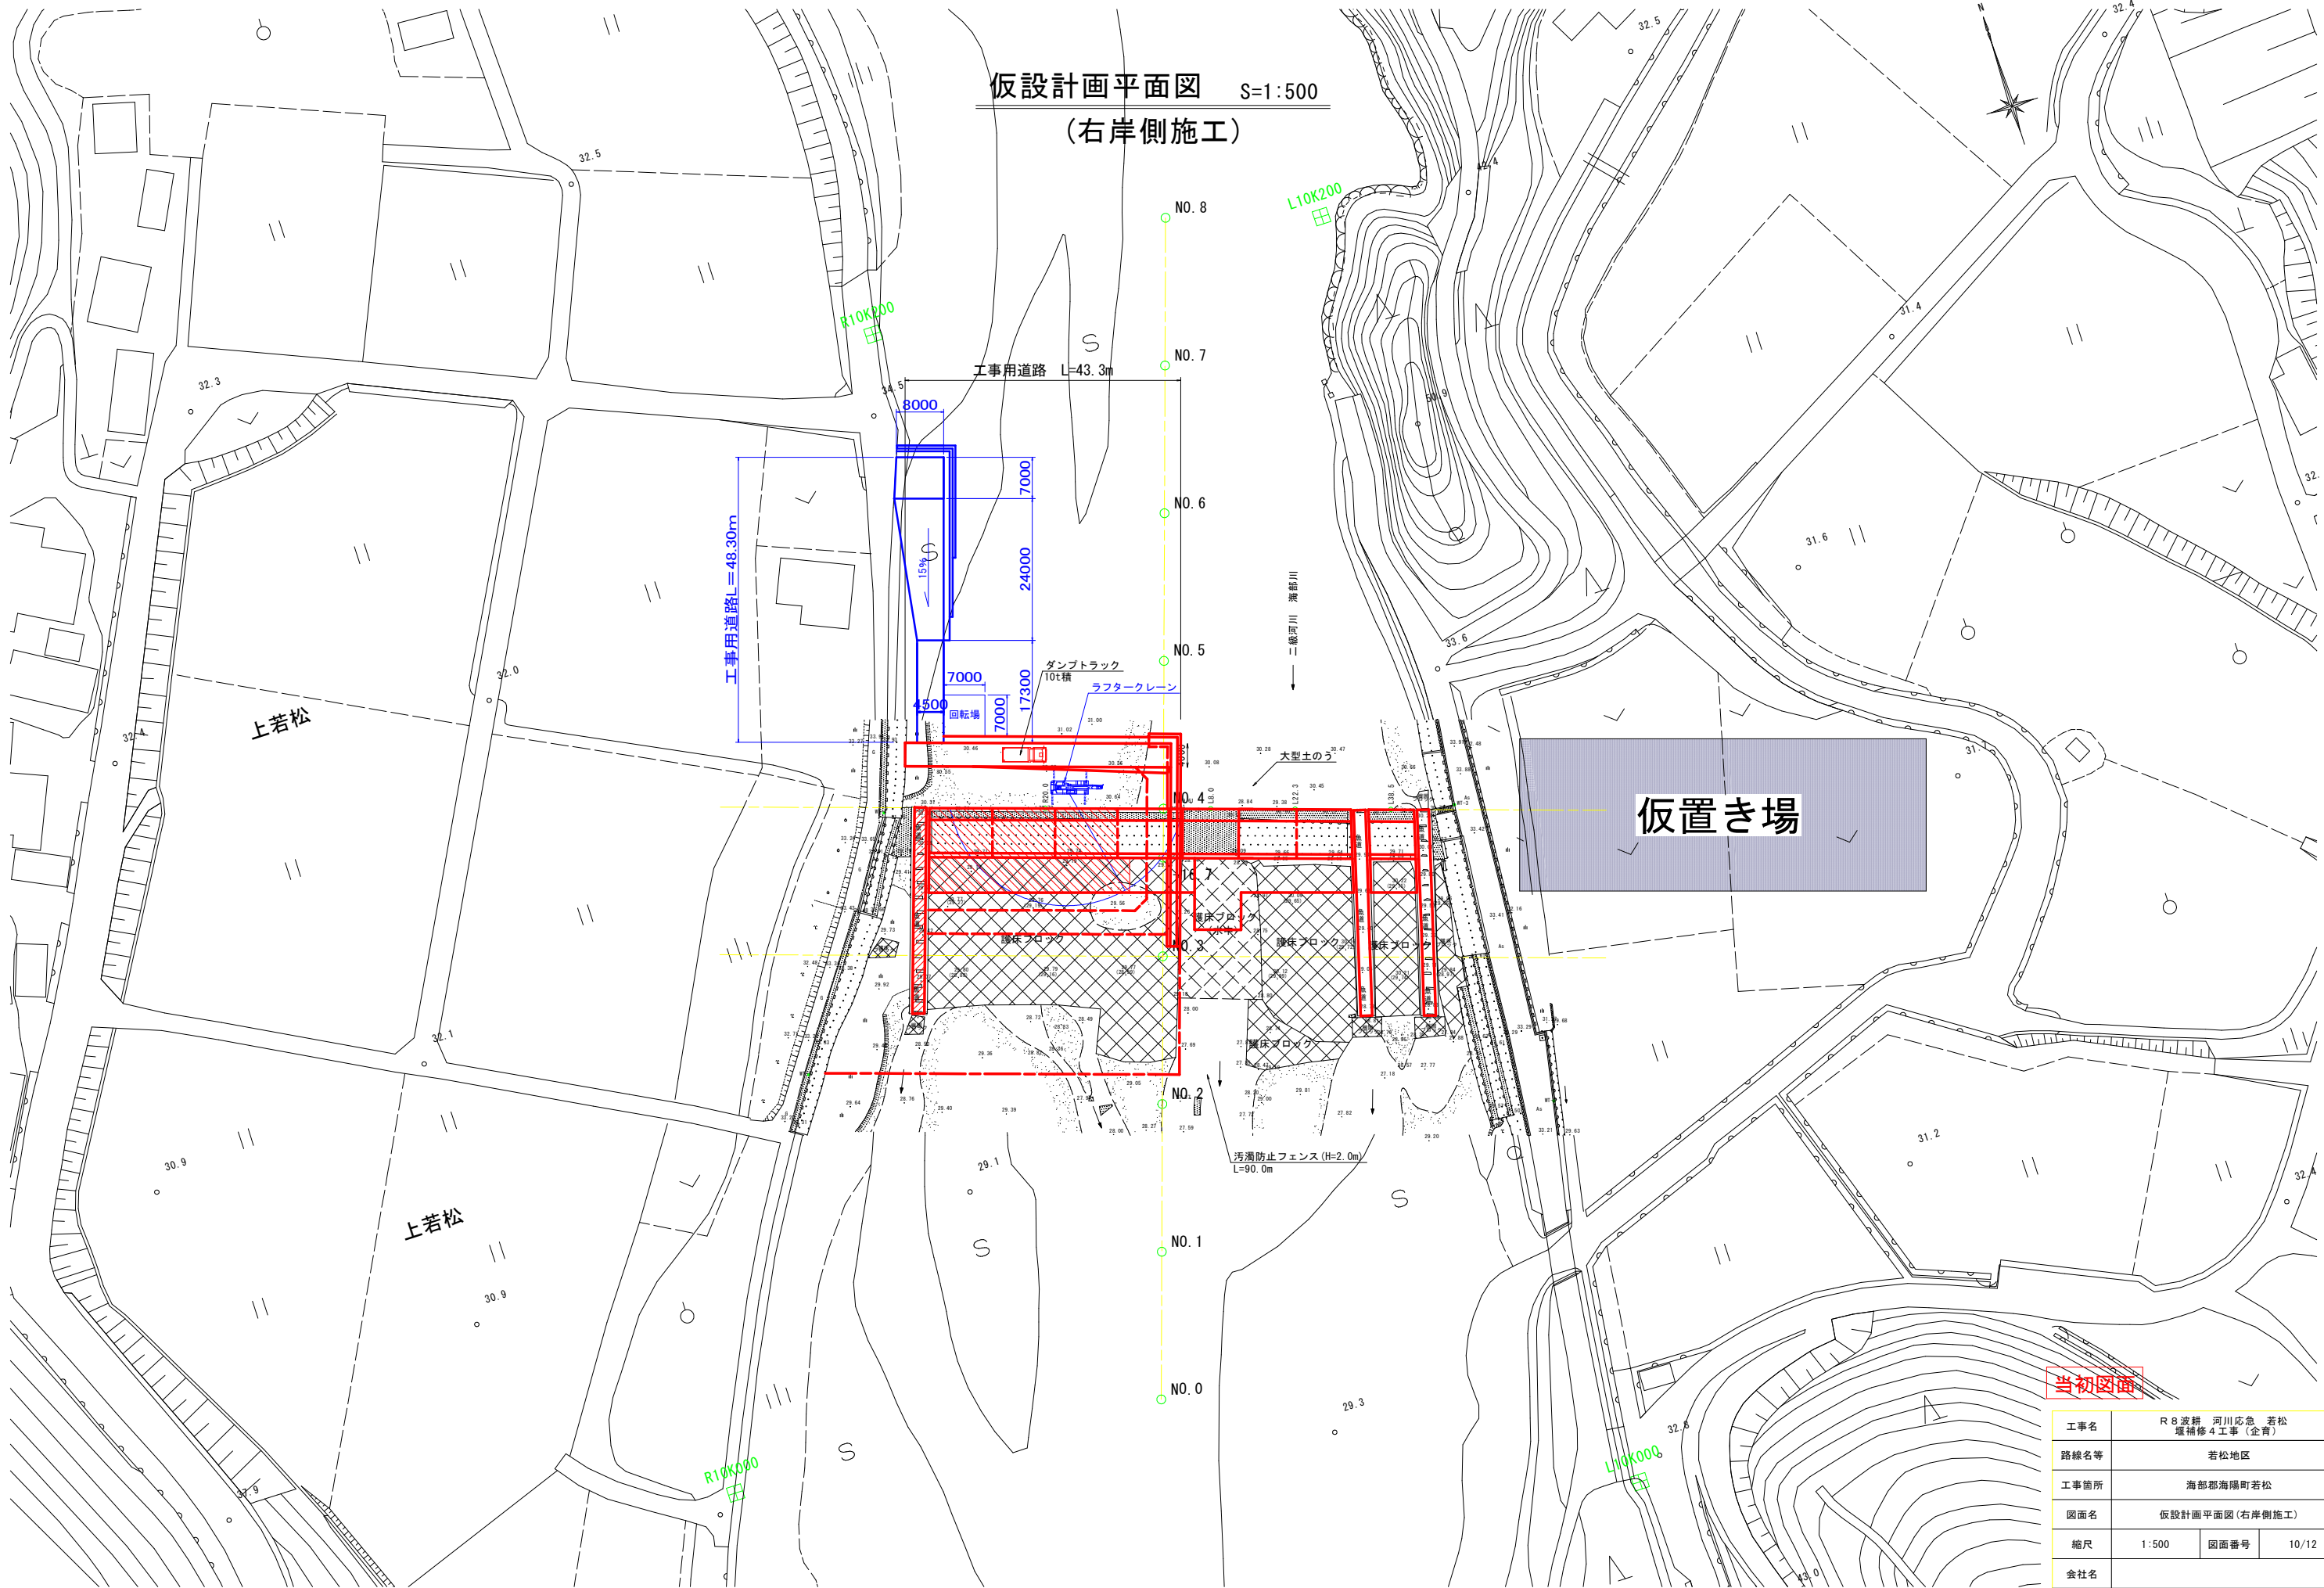

当初図面

工事名	R 8 波耕 河川応急 若松 堰補修 4 工事 (企育)		
路線名等	若松地区		
工事箇所	海部郡海陽町若松		
図面名	仮設計画平面図 (右岸側施工)		
縮尺	1:500	図面番号	10/12
会社名			
事業者名	徳島県美波農林事務所		




仮設計画横断面図 S=1:200
(右岸側施工)

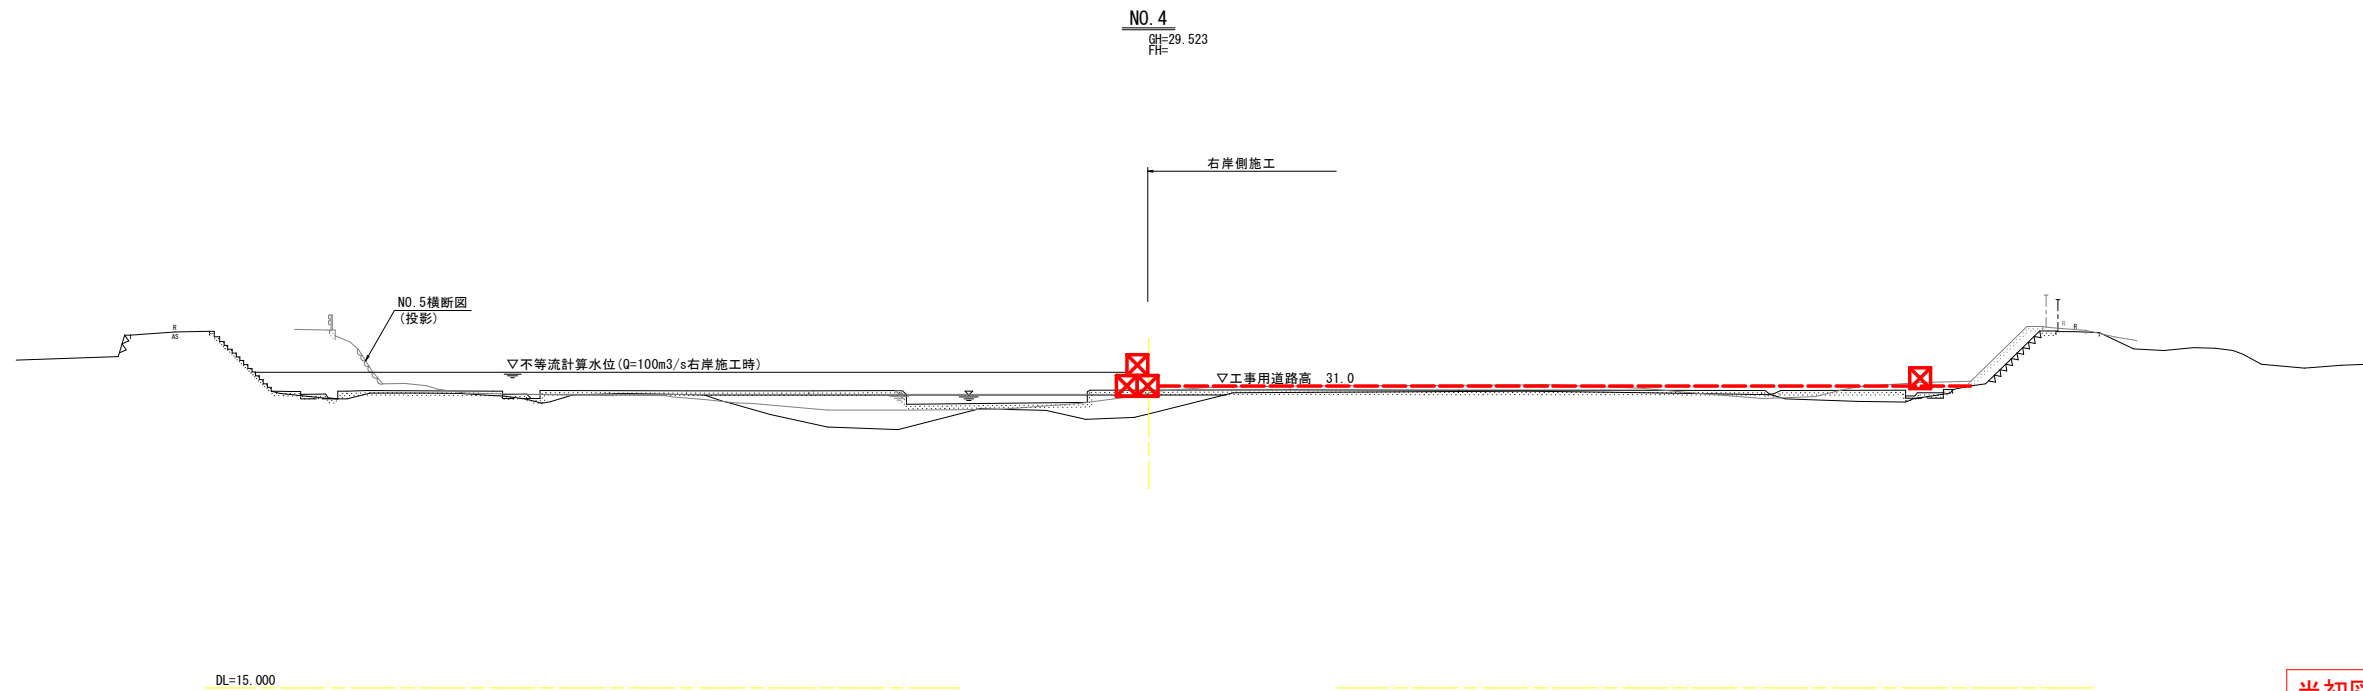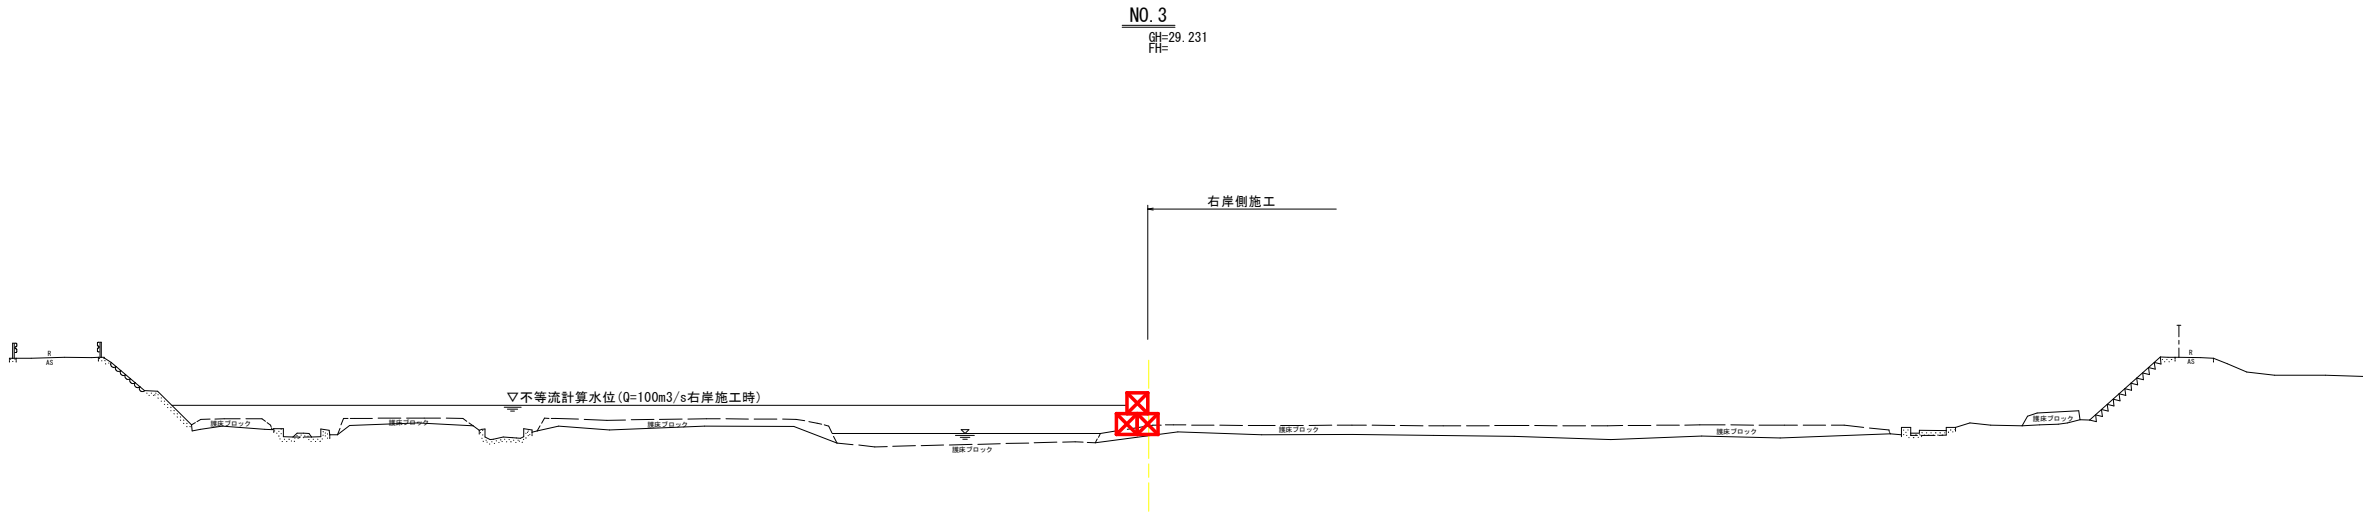

当初図面

工事名	R 8 波耕 河川応急 若松 堰補修 4 工事 (企育)		
路線名等	若松地区		
工事箇所	海部郡海陽町若松		
図面名	仮設計画横断面図 (右岸側施工)		
縮尺	1:200	図面番号	11/12
会社名			
事業者名	徳島県美波農林事務所		

仮設計画横断面図 S=1:100
(右岸側施工)

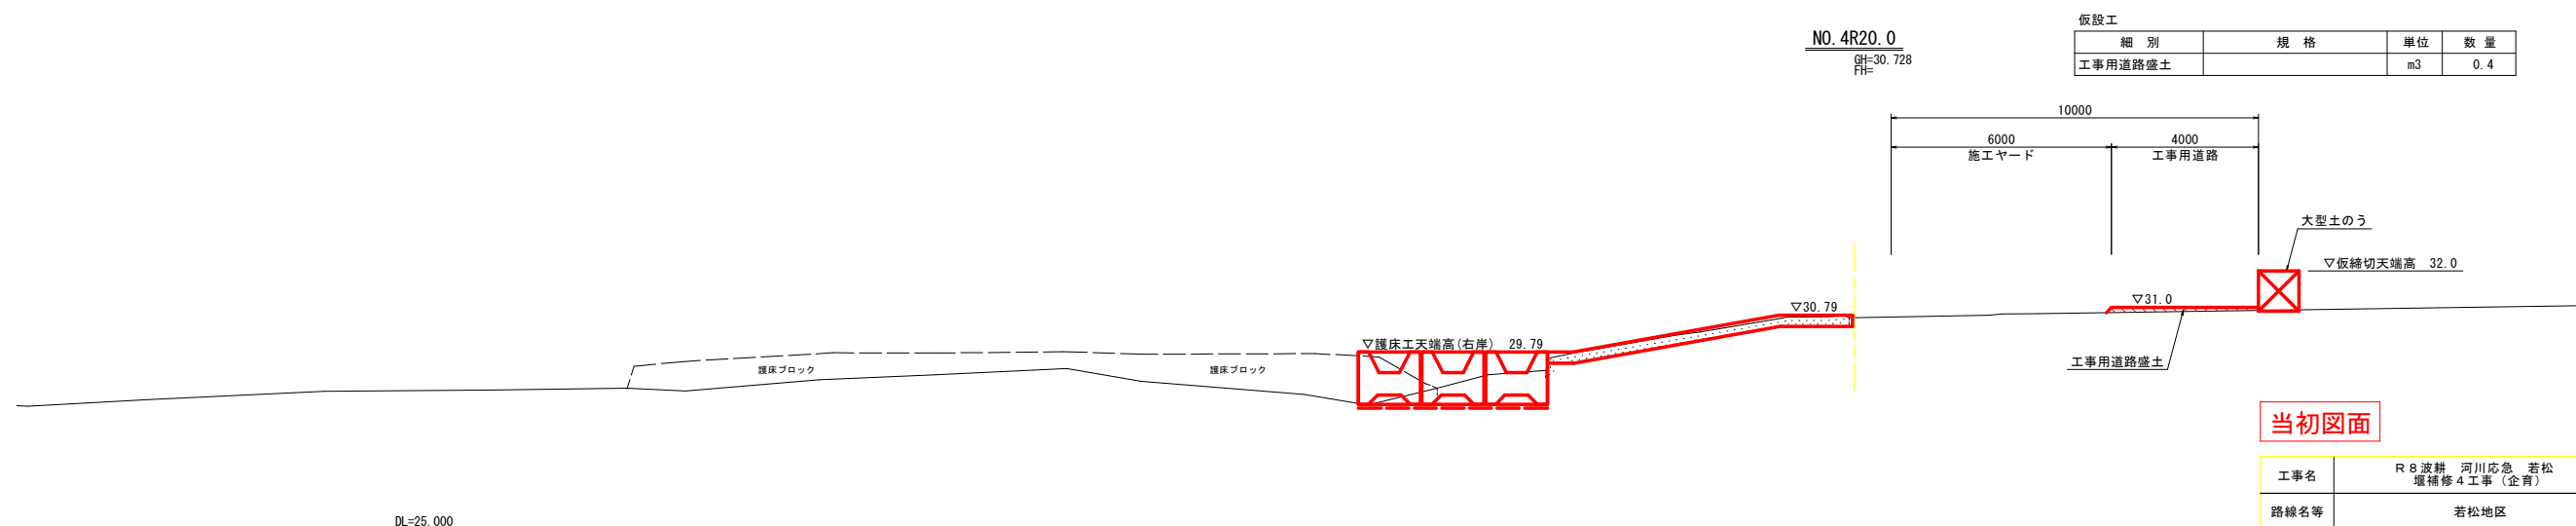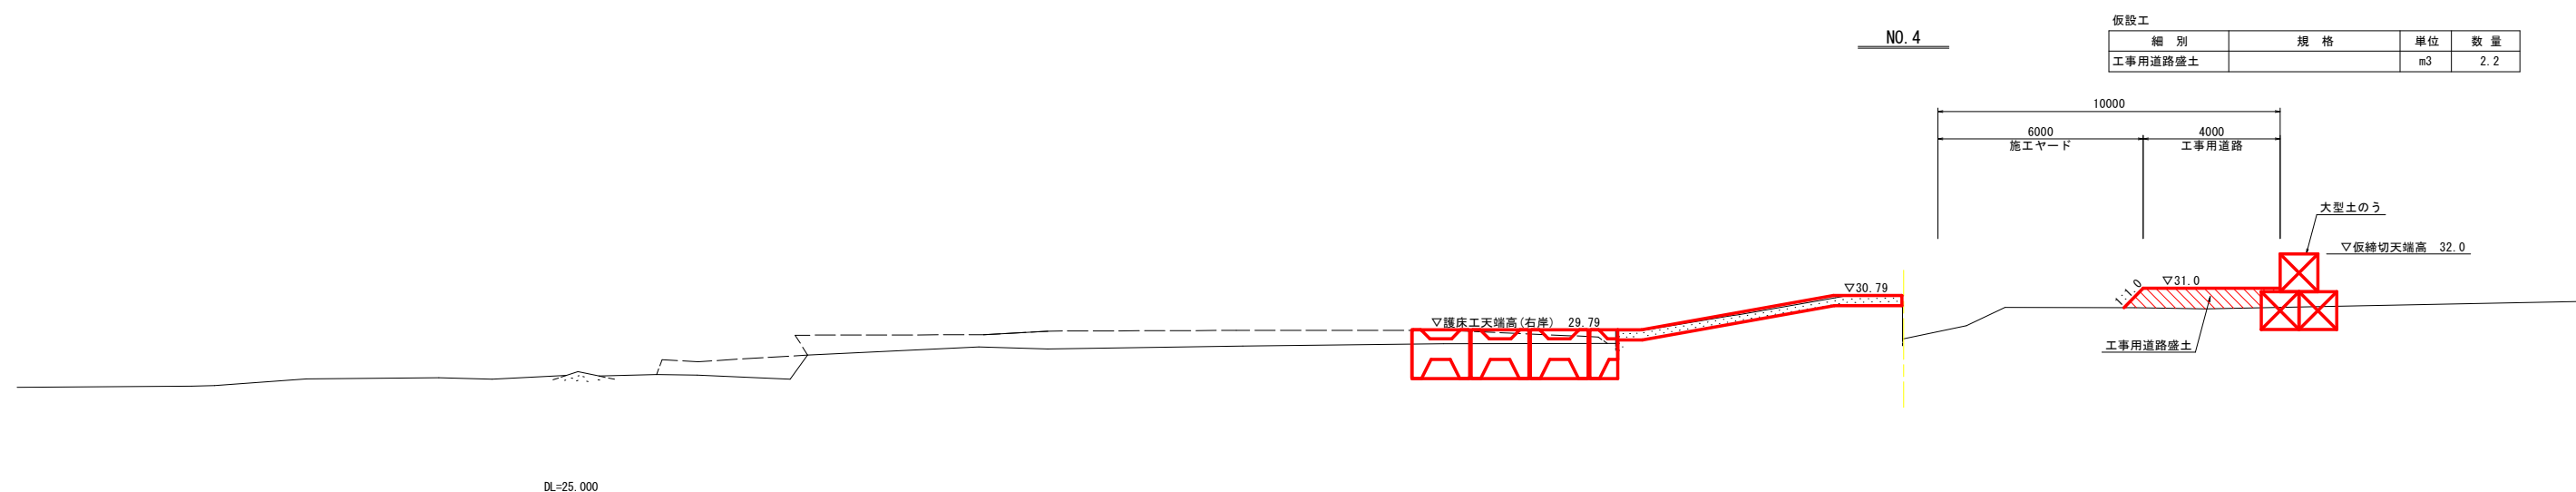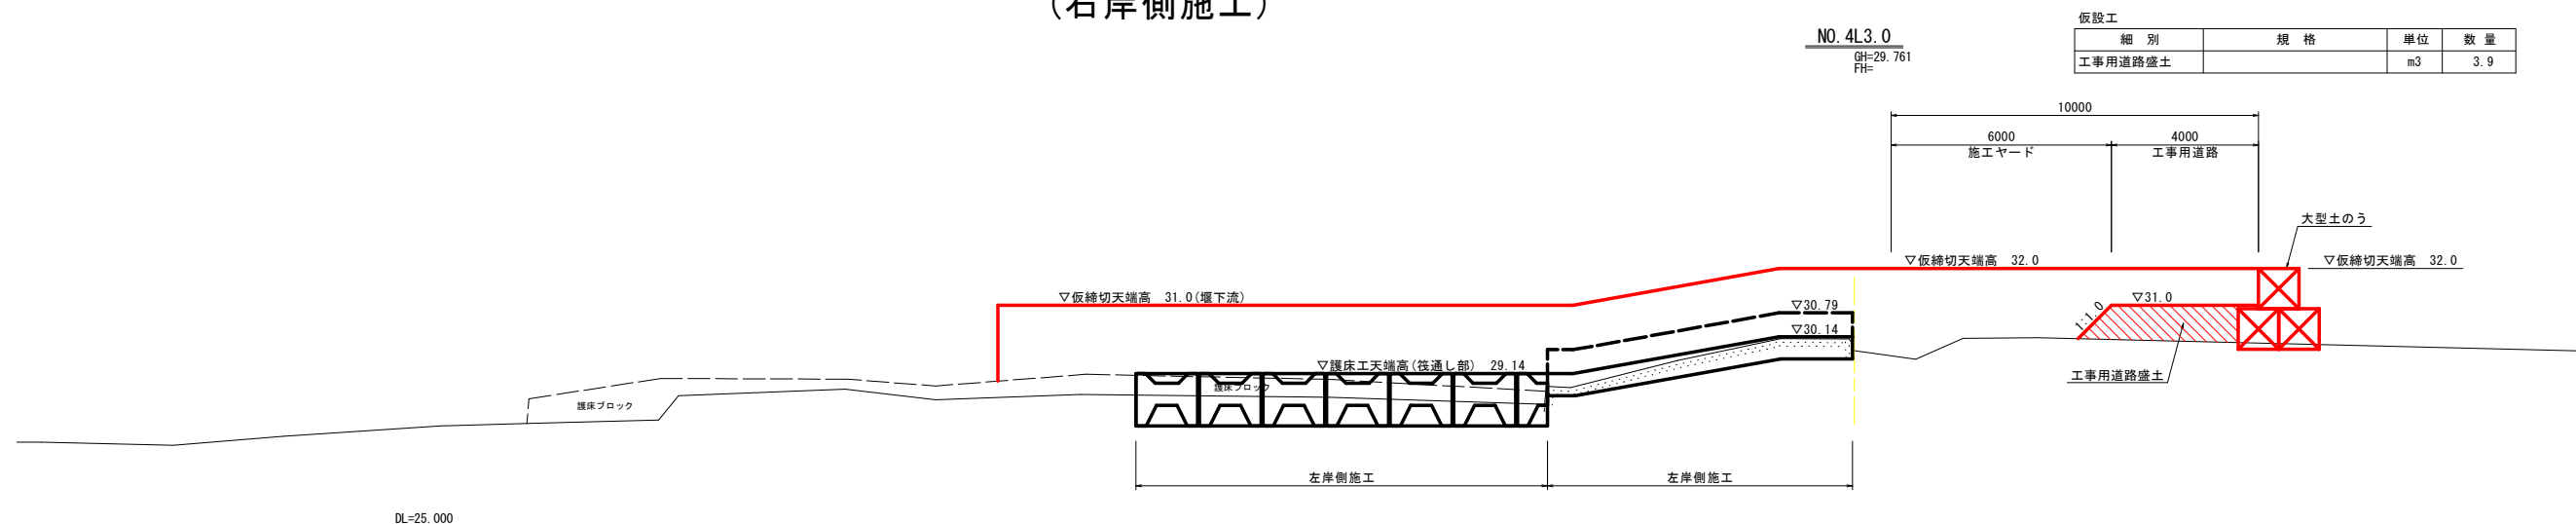

当初図面

工事名	R 8 波耕 河川応急 若松 堰補修 4 工事（企育）		
路線名等	若松地区		
工事箇所	海部郡海陽町若松		
図面名	仮設計画横断面図（右岸側施工）		
縮尺	1：100	図面番号	12/12
会社名			
事業者名	徳島県美波農林事務所		