



平面図 S=1:700
那賀郡那賀町鉢

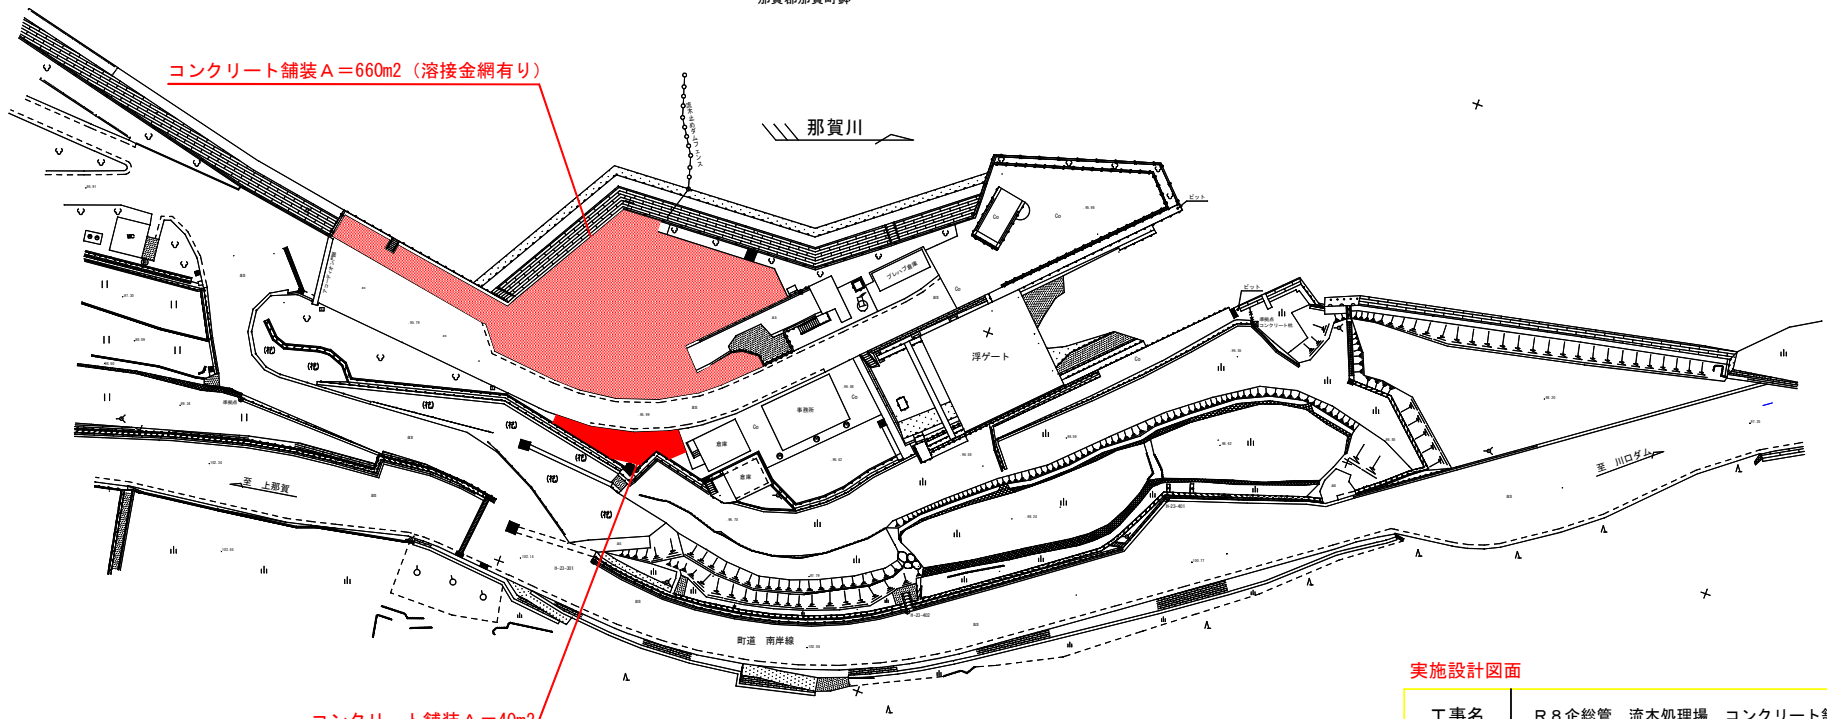

コンクリート舗装 A=40m²
(溶接金網無し)

舗装構成図 (溶接金網有り)

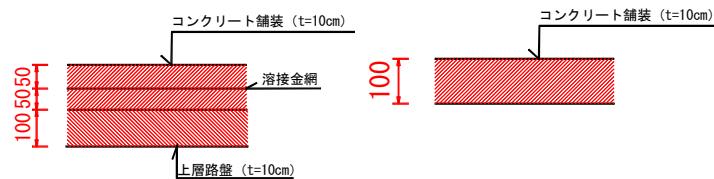

実施設計図面

工事名	R8企総管 流木処理場 コンクリート舗装補修工事		
路線名等			
工事箇所	那賀郡那賀町鉢		
図面名	平面図		
縮尺	1 / 700	図面番号	1 / 1
会社名			
事業者名	徳島県企業局		