
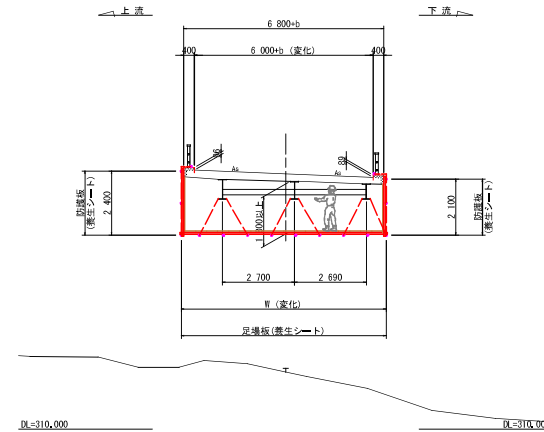




# 仮設工計画図(参考)

## 〈塗替え塗装工〉

断面図 S=1:100

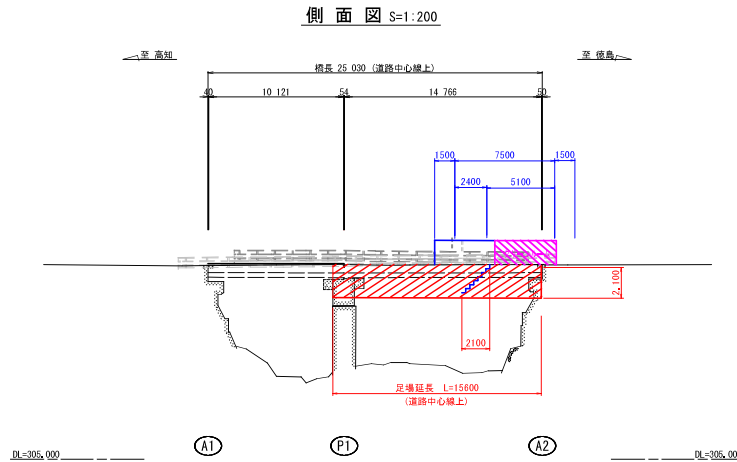


【塗膜除去工】

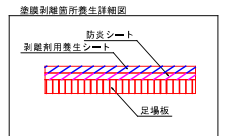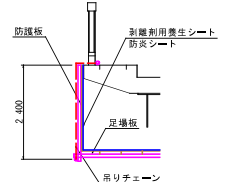


※1 仮囲い及び昇降設備は、養生シート等で飛散防止措置を施すこと。  
※2 緊急避難用通路を確保しておくこと。

平面図 S=1:200

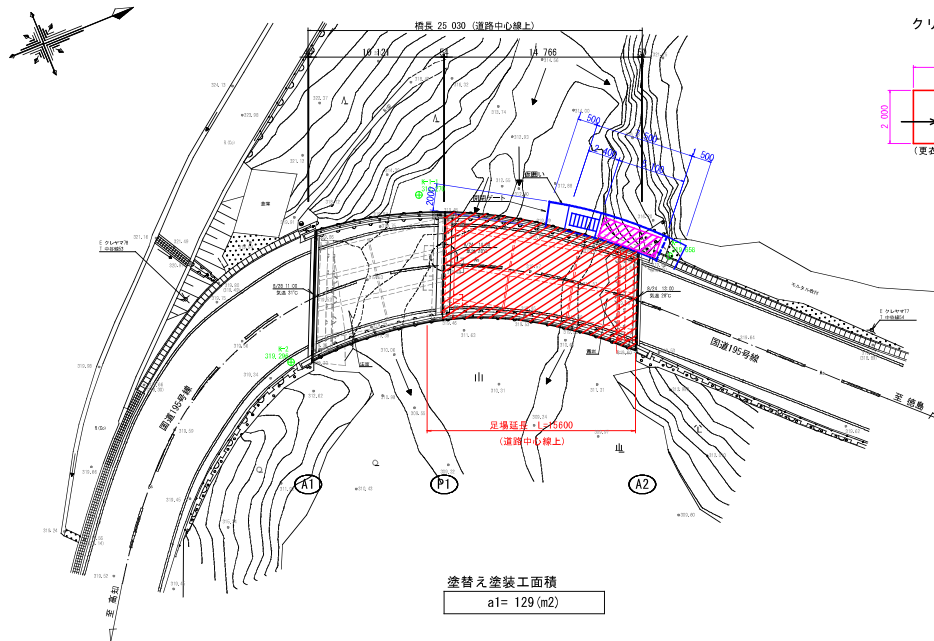

クリーンルーム内部 S=1:100

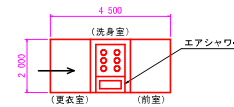

更衣室・・・(入室時) 保護具の着用  
(退室時) 呼吸用保護具取り外し

前室・・・(退室時) 表面に付着した粉塵を真空掃除機で除去後  
呼吸用保護具以外の保護具を脱衣

足場工数量表

|                | 算式          | 面積(m <sup>2</sup> ) | 備考   |
|----------------|-------------|---------------------|------|
| 単管吊足場<br>(昇降用) | 2,10+2,10+2 | 117,10              | *)同上 |
| 合計             |             | 125,92              |      |

実施設計図面

|      |                   |
|------|-------------------|
| 工事名  | R8那土 国道195号(助3号橋) |
| 路線名等 | 那賀・木頭助 橋梁塗装工事     |
| 工事箇所 | 一般国道195号          |
| 図面名  | 那賀郡那賀町木頭助(助3号橋)   |
| 縮尺   | 仮設工計画図(参考)        |
| 図示   | 図面番号 3 / 3        |
| 会社名  |                   |
| 事業者名 | 後鳥居阿南土木設備事務所那賀支所  |

注記

1. 板張防護を全面に施した場合、足場内が暗くなるため一定間隔で明かり取りを設けること。
2. 足場クランプを取り付けた部所も所定の施工品質が得られるよう、施工中段階で足場クランプの置換えを行うこと。(※鋼材塗膜塗装工)