
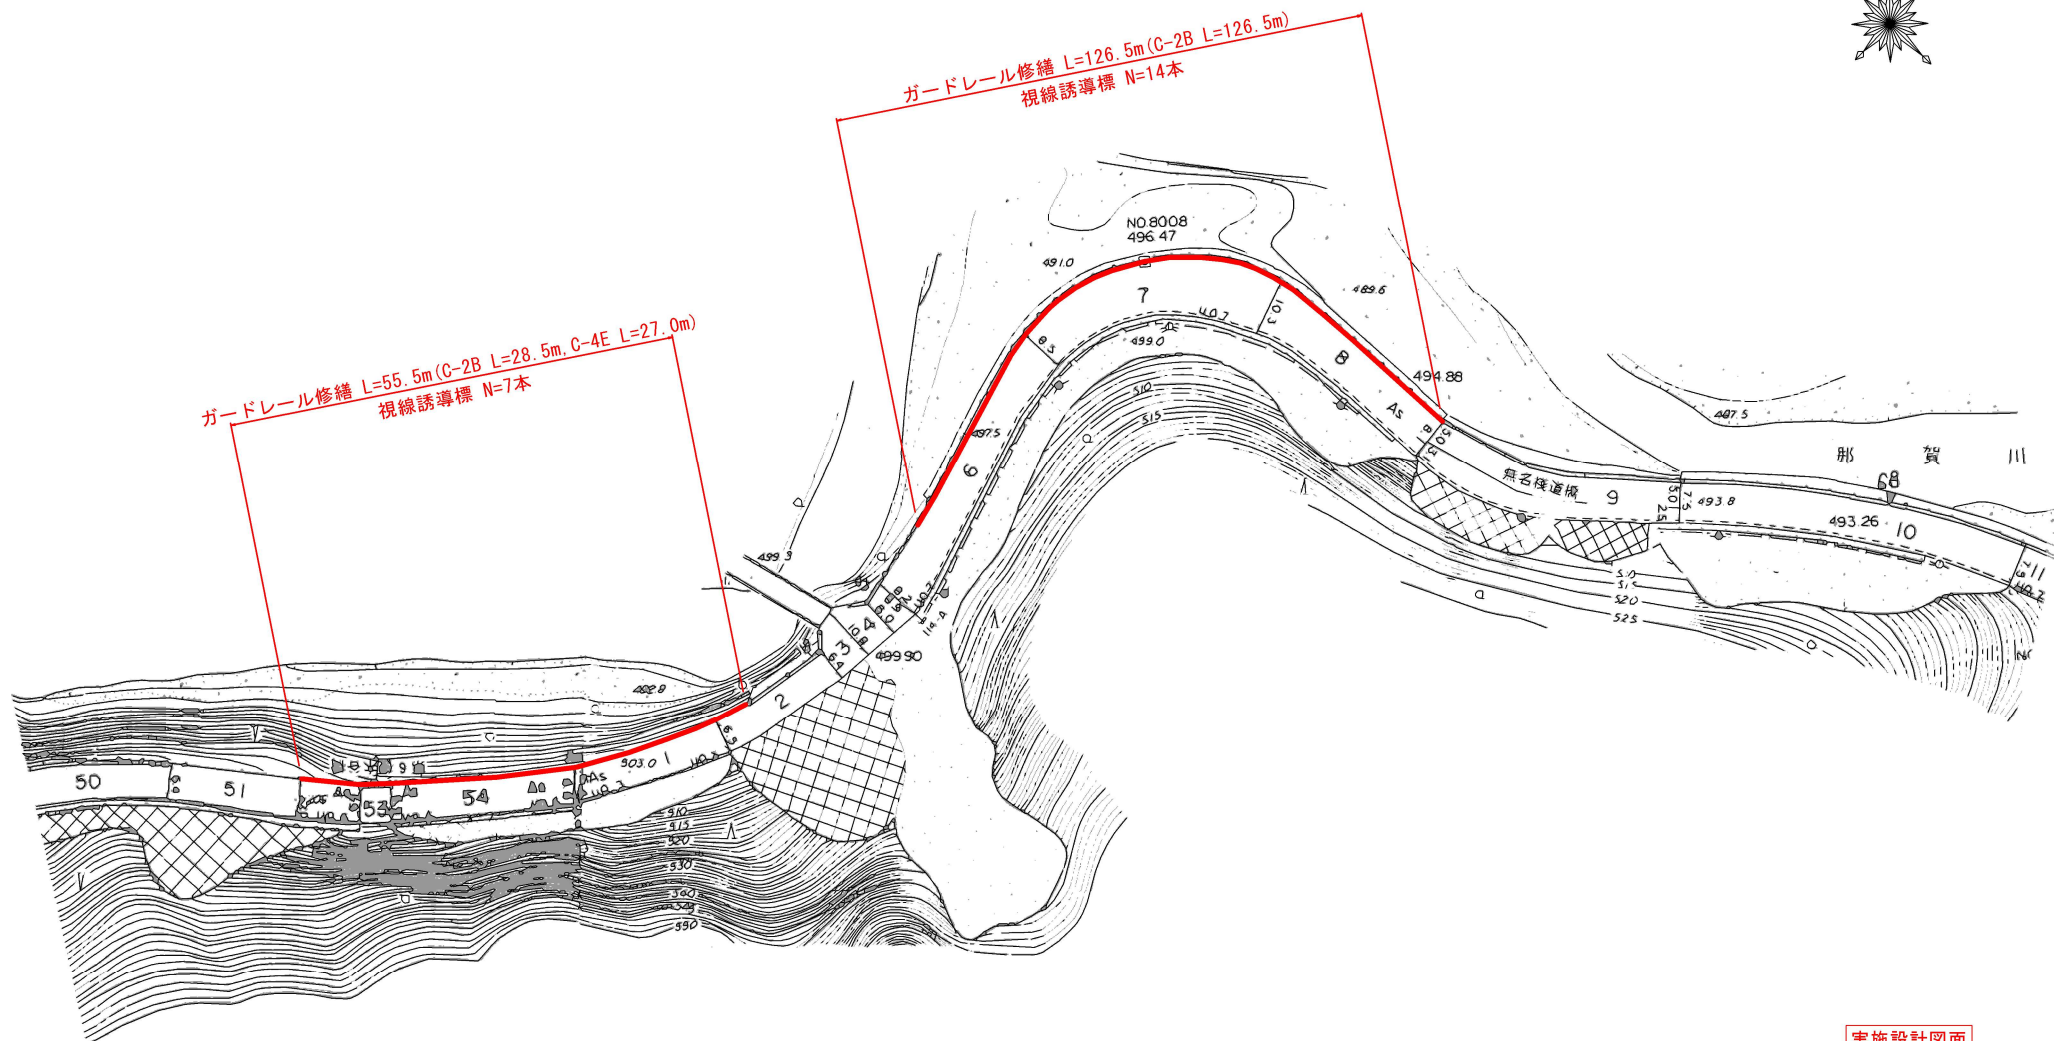


平面図

S=1:500

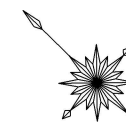

実施設計図面

工事名	R8那土 国道195号 那賀・木頭北川 防護柵修繕工事
路線名等	国道195号
工事箇所	那賀郡那賀町木頭北川
図面名	平面図
縮尺	図示
図面番号	1/1
会社名	
事業者名	徳島県阿南県土整備事務所那賀支所