

令和 8 年度


R 8 波土 日和佐川 美波・奥河内 河川工事（ 1 ）

日和佐川


海部郡美波町奥河内（第 1 分割）

設計図面

平面図 S=1:500

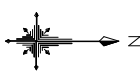

基準点座標			
点名	X座標	Y座標	Z座標
LK0200	81828.578	95621.095	4.358
RK0200	81899.463	95571.374	4.332
LK000L	81747.545	95810.792	5.090
LK000L	82100.214	95567.933	5.769
RK000R	81680.762	95781.243	5.098
RK000R	81896.808	95447.849	5.075
T-1	81820.003	95666.351	4.376
T-2	81813.370	95739.013	4.188
T-3	81770.995	95787.448	4.688
T-4	81698.137	95745.650	4.224
T-5	81707.884	95637.930	4.255
T-6	81723.006	95519.375	4.416
T-7	81751.937	95465.031	4.475
T-8	81800.709	95461.496	4.597
T-9	81859.250	95450.598	4.864
T-10	81950.763	95437.733	4.687
T-12	82351.673	95731.342	7.834
T-13	82303.825	95715.617	5.949
T-14	82253.172	95677.156	5.489
T-15	82216.405	95638.956	5.432
T-16	82158.851	95591.056	5.266
T-17	82041.436	95546.495	5.126
T-18	81990.892	95531.091	5.069
T-19	81924.191	95537.198	4.810
T-20	81871.730	95563.524	4.652
T-21	81845.356	95592.422	4.477
BM 1	81758.883	95810.380	4.790
BM 2	82335.272	95726.405	7.921

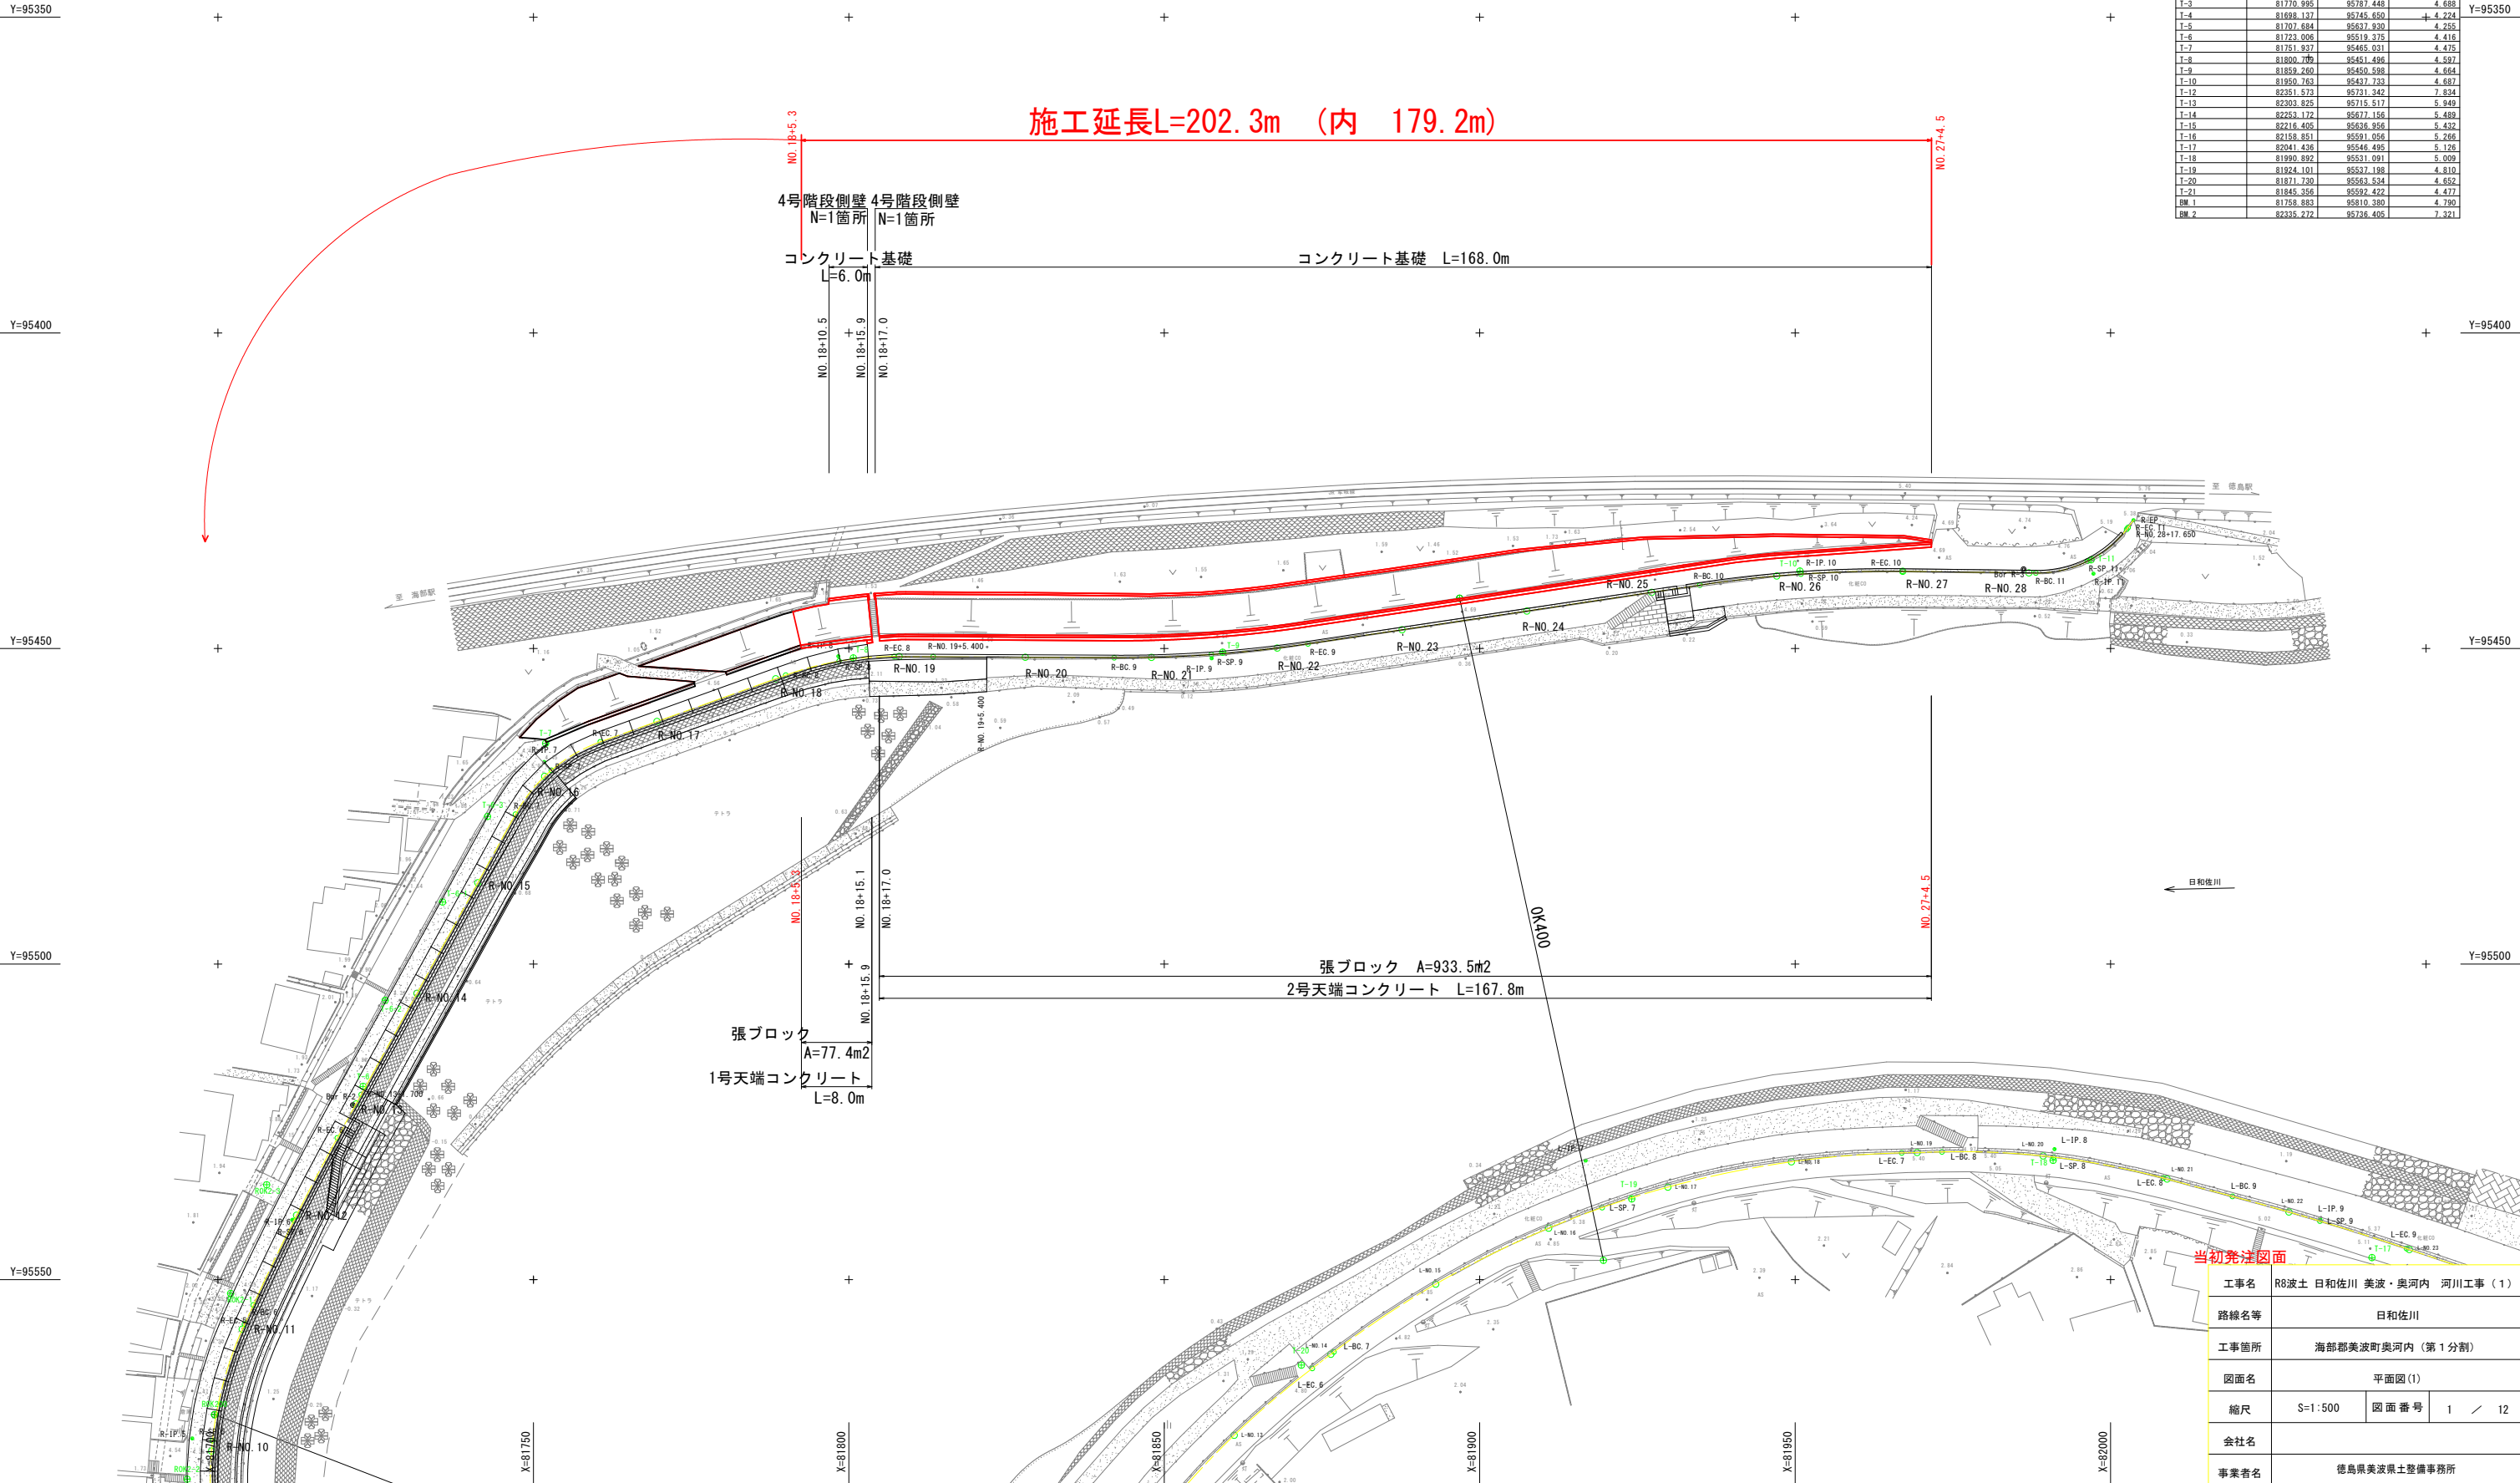

当初発注図面

工事名	R8波士 日和佐川 美波・奥河内 河川工事 (1)		
路線名等	日和佐川		
工事箇所	海部郡美波町奥河内 (第1分割)		
図面名	平面図 (1)		
縮尺	S=1:500	図面番号	1 / 12
会社名			
事業者名	徳島県美波県土整備事務所		

縦断図(2)


V=1:100
H=1:500

4号階段側壁
N=1箇所

4号階段側壁
N=1箇所

1号天端コンクリート
張ブロック L=8.0m
A=77.4m²

2号天端コンクリート
張ブロック L=167.8m
A=933.5m²

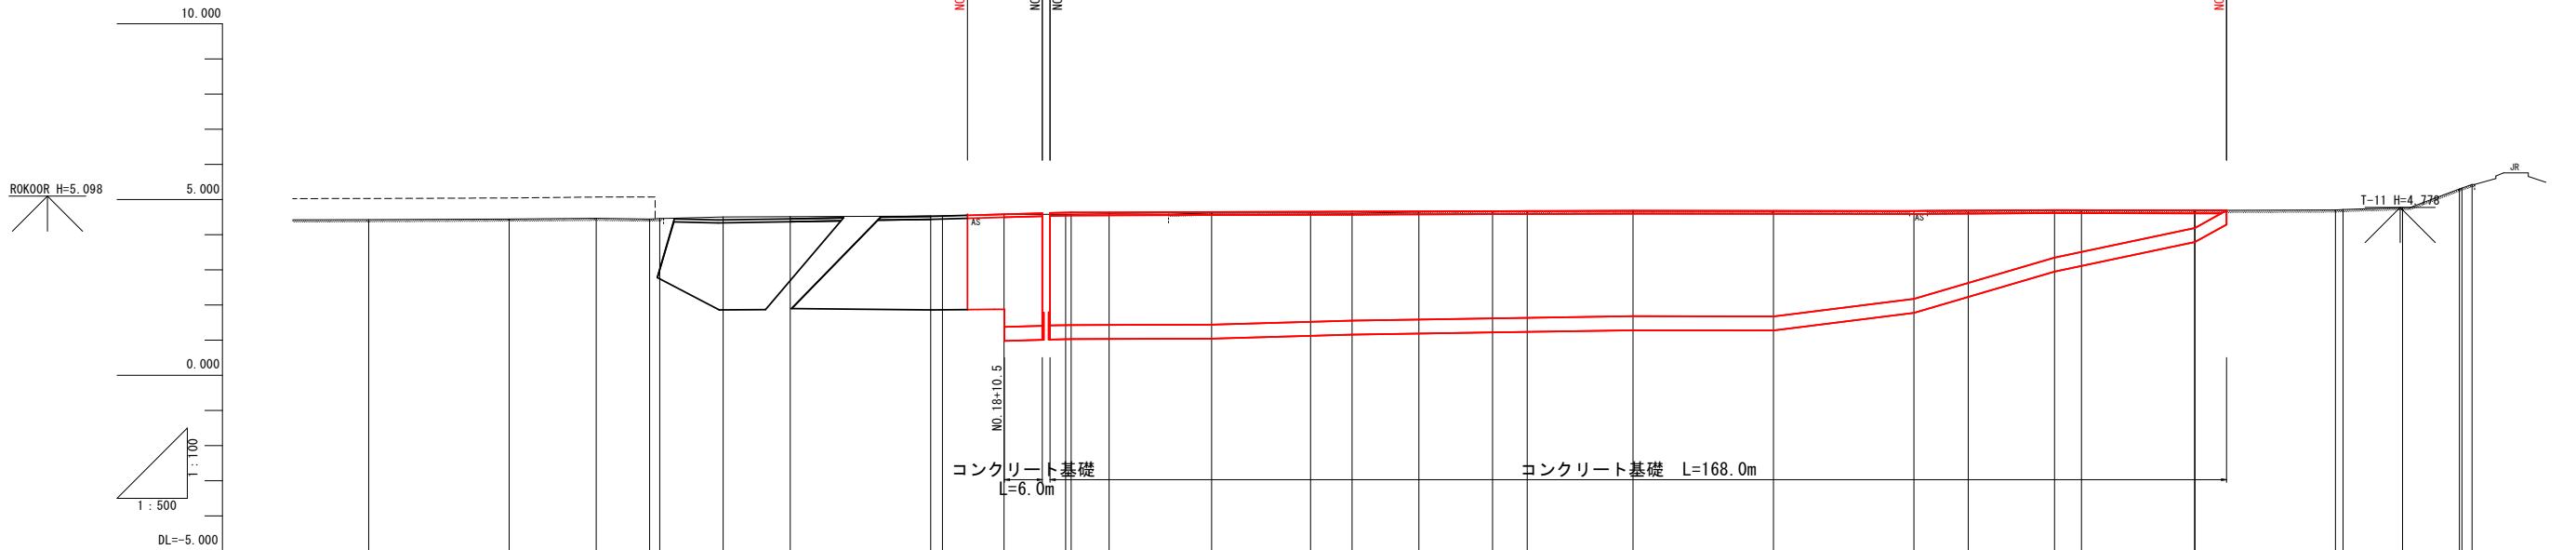


計画堤防高	4.195	4.208	4.221	4.224	4.224	4.248	4.261	4.264	4.274	4.287	4.300	4.313	4.332	4.355	4.379	4.402	4.426	4.446
計画高水位	3.195	3.208	3.221	3.224	3.224	3.248	3.261	3.264	3.274	3.287	3.300	3.313	3.332	3.355	3.379	3.402	3.426	3.446
護岸天端高				4.452	4.452	4.521	4.531	4.534	4.544	4.557	4.570	4.583	4.607	4.635	4.669	4.692	4.704	5.302
地盤高	4.431	4.448	4.467	4.445	4.452	4.530	4.533	4.536	4.615	4.620	4.613	4.616	4.671	4.685	4.691	4.691	4.704	5.302
追加距離	280.000	300.000	312.395	320.000	321.423	330.454	340.000	349.000	400.000	414.095	430.000	444.924	460.000	500.000	507.729	520.000	523.841	560.000
点間距離	18.300	20.000	12.395	7.600	1.423	9.020	9.540	20.000	8.763	8.763	0.783	379.217	380.000	385.400	14.600	14.095	5.900	9.510
測点	R-NO.14	R-NO.15	R-EC.7	R-NO.16	R-SP.7	R-EC.7	R-NO.17	R-NO.18	R-NO.19	R-SP.8	R-EC.8	R-NO.19	-5.400	R-NO.20	R-NO.21	R-SP.9	R-NO.22	R-EC.9
曲線	1A=41' 23' 15" R=25.000 CL=18.059 TL=9.444 SL=1.724			1A=20' 04' 58" R=50.000 CL=17.526 TL=8.854 SL=0.778			1A=8' 49' 55" R=200.000 CL=30.829 TL=15.445 SL=0.596			1A=9' 13' 53" R=200.000 CL=32.223 TL=16.147 SL=0.651			1A=53' 50' 51" R=18.000 CL=16.917 TL=9.144 SL=2.188					

当初発注図面

工事名	R8波土 日和佐川 美波・奥河内 河川工事（1）				
路線名等	日和佐川				
工事箇所	海部郡美波町奥河内（第1分割）				
図面名	縦断図				
縮尺	V=1:100 H=1:500	図面番号	2	／	12
会社名					
事業者名	徳島県美波県土整備事務所				



標準断面図 S=1:100

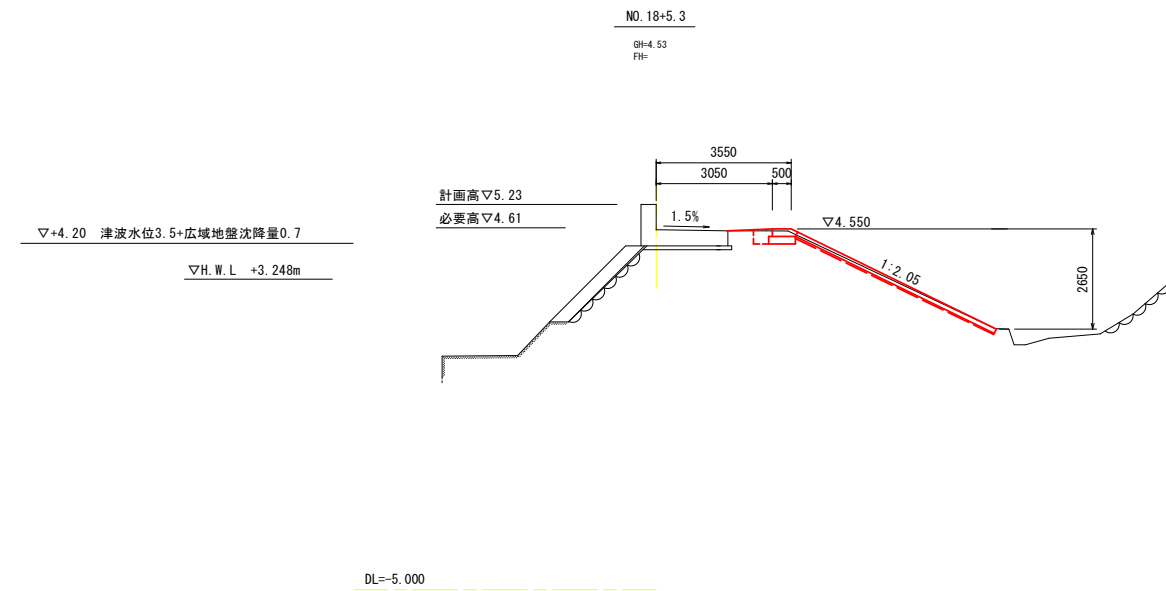

当初発注図面

工事名	R8波土 日和佐川 美波、奥河内 河川工事（1）		
路線名等	日和佐川		
工事箇所	海部郡美波町奥河内（第1分割）		
図面名	標準断面図		
縮尺	S=1:100	図面番号	3 / 12
会社名			
事業者名	徳島県美波県土整備事務所		

横断図(1) S=1:100

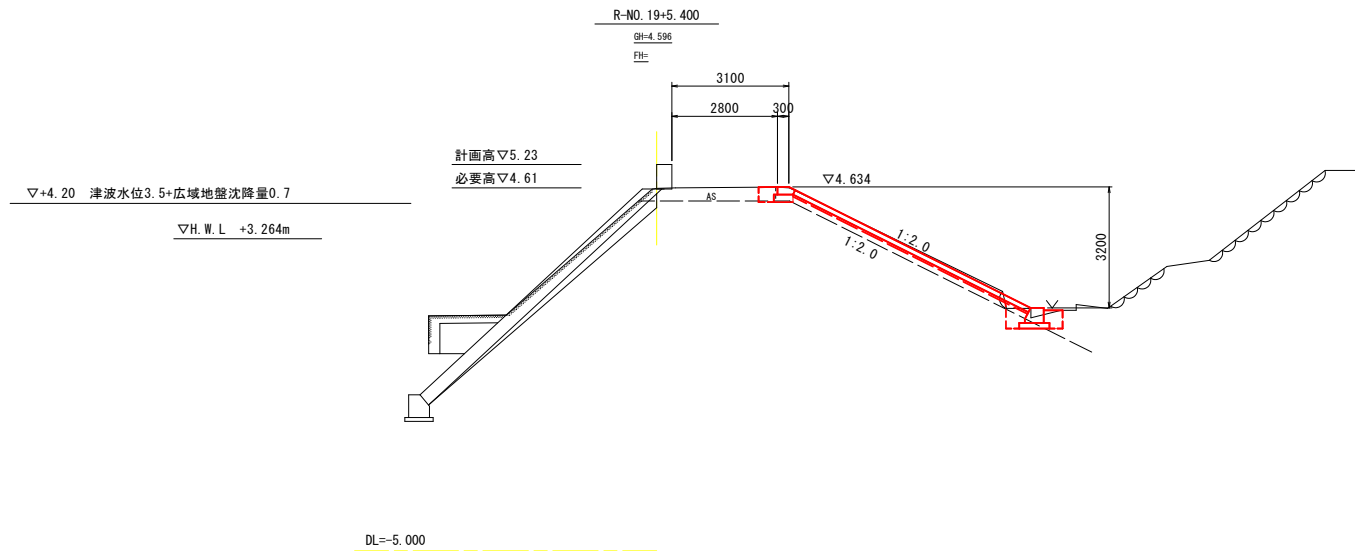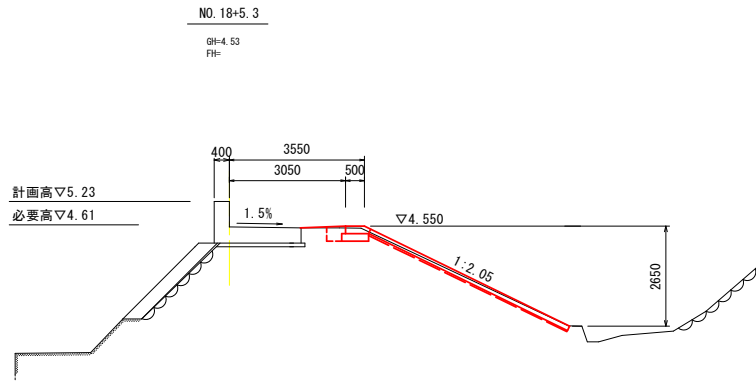

河川土工			
細 別	規 格	単 位	数 量
掘削	土砂	m3	0.2
法面整形	切土部	m2	5.9
法面整形	盛土部	m2	0.0


法覆護岸工			
細 別	規 格	単 位	数 量
床掘り	土砂	m3	0.9
埋戻し(土砂)	最大埋戻幅1m未満	m3	0.0
埋戻し(砕石)	最大埋戻幅1m未満	m3	0.2

構造物撤去工			
細 別	規 格	単 位	数 量
舗装板破砕	As t=50mm	m2	0.0

河川土工			
細 別	規 格	単 位	数 量
掘削	土砂	m3	0.4
法面整形	切土部	m2	6.4
法面整形	盛土部	m2	0.6

法覆護岸工			
細 別	規 格	単 位	数 量
床掘り	土砂	m3	2.1
埋戻し(土砂)	最大埋戻幅1m未満	m3	0.5
埋戻し(砕石)	最大埋戻幅1m未満	m3	0.2


構造物撤去工			
細 別	規 格	単 位	数 量
舗装板破砕	As t=50mm	m2	0.5

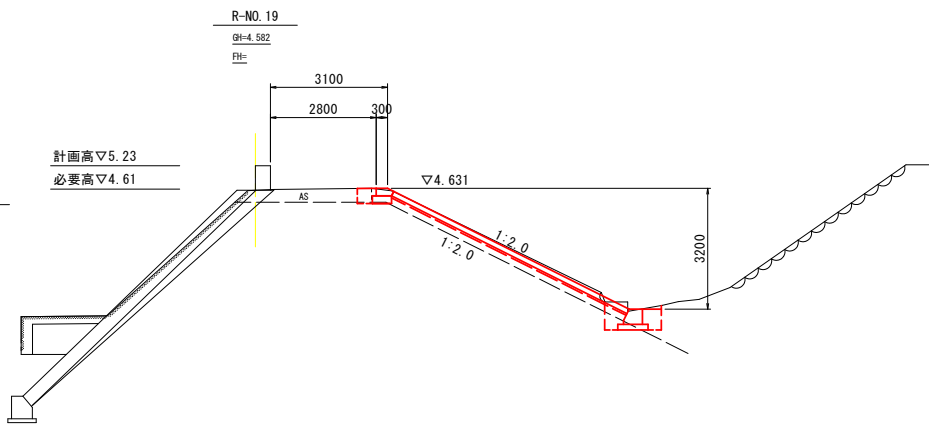

河川土工			
細 別	規 格	単 位	数 量
掘削	土砂	m3	0.4
法面整形	切土部	m2	6.3
法面整形	盛土部	m2	0.7

法覆護岸工			
細 別	規 格	単 位	数 量
床掘り	土砂	m3	2.2
埋戻し(土砂)	最大埋戻幅1m未満	m3	0.5
埋戻し(砕石)	最大埋戻幅1m未満	m3	0.2

構造物撤去工			
細 別	規 格	単 位	数 量
舗装板破砕	As t=50mm	m2	0.4

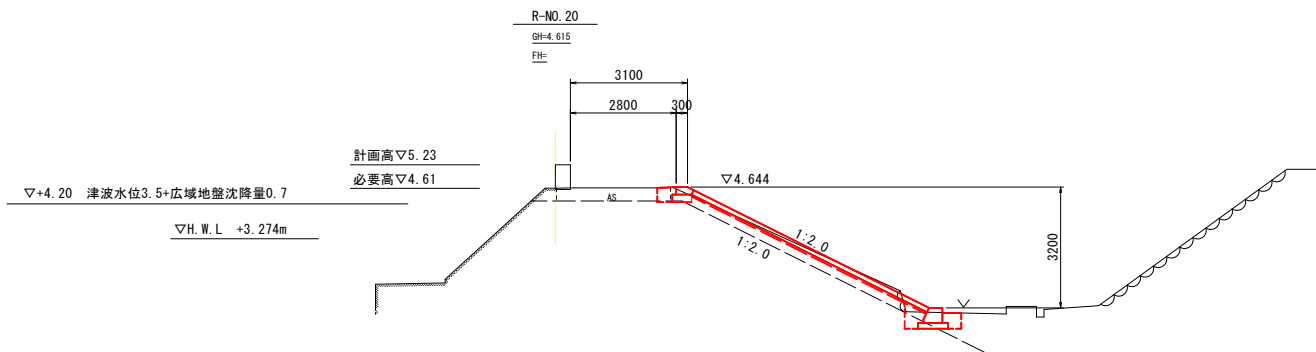



河川土工			
細 別	規 格	単 位	数 量
掘削	土砂	m3	0.2
法面整形	切土部	m2	6.4
法面整形	盛土部	m2	0.6

法覆護岸工			
細 別	規 格	単 位	数 量
床掘り	土砂	m3	2.3
埋戻し(土砂)	最大埋戻幅1m未満	m3	0.5
埋戻し(砕石)	最大埋戻幅1m未満	m3	0.2

構造物撤去工			
細 別	規 格	単 位	数 量
舗装板破砕	As t=50mm	m2	0.4

当初発注図面			
工事名	R8波土 日和佐川 美波・奥河内 河川工事(1)		
路線名等	日和佐川		
工事箇所	海部郡美波町奥河内(第1分割)		
図面名	横断図(1)		
縮尺	S=1:100	図面番号	4 / 12
会社名			
事業者名	徳島県美波県土整備事務所		

横断図(2) S=1:100

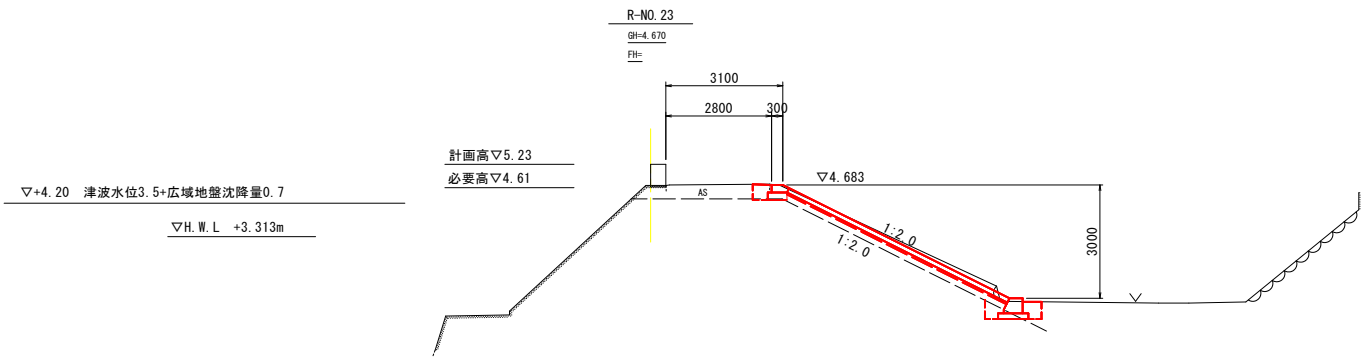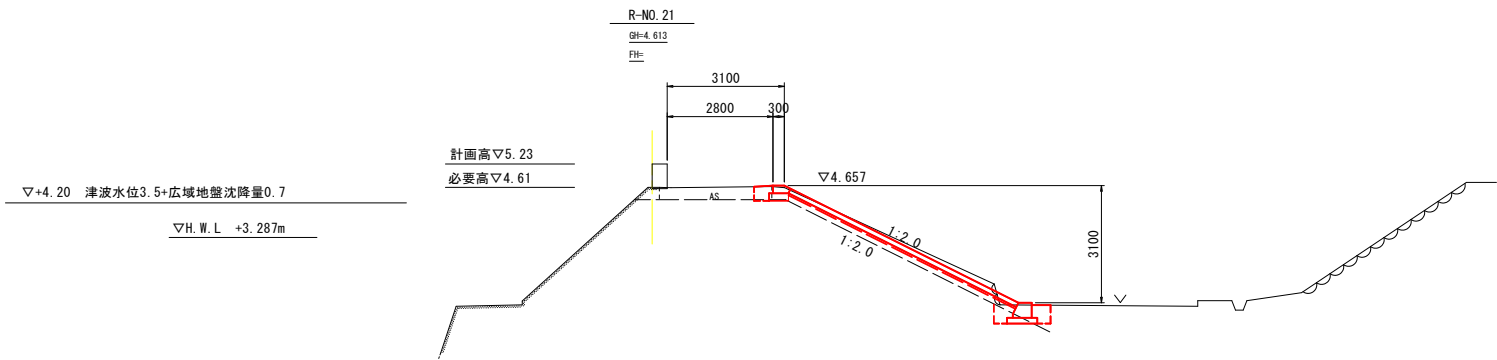

DL=-5.000

DL=-5.000

河川土工			
細 別	規 格	単 位	数 量
掘削	土砂	m3	0.6
法面整形	切土部	m2	6.1
法面整形	盛土部	m2	0.6


法覆護岸工			
細 別	規 格	単 位	数 量
床掘り	土砂	m3	2.6
埋戻し(土砂)	最大埋戻幅1m未満	m3	0.5
埋戻し(砕石)	最大埋戻幅1m未満	m3	0.2

構造物除去工			
細 別	規 格	単 位	数 量
舗装版破砕	As t=50mm	m2	0.5

河川土工			
細 別	規 格	単 位	数 量
掘削	土砂	m3	0.6
法面整形	切土部	m2	5.9
法面整形	盛土部	m2	0.6

法覆護岸工			
細 別	規 格	単 位	数 量
床掘り	土砂	m3	3.0
埋戻し(土砂)	最大埋戻幅1m未満	m3	0.5
埋戻し(砕石)	最大埋戻幅1m未満	m3	0.2

構造物除去工			
細 別	規 格	単 位	数 量
舗装版破砕	As t=50mm	m2	0.5

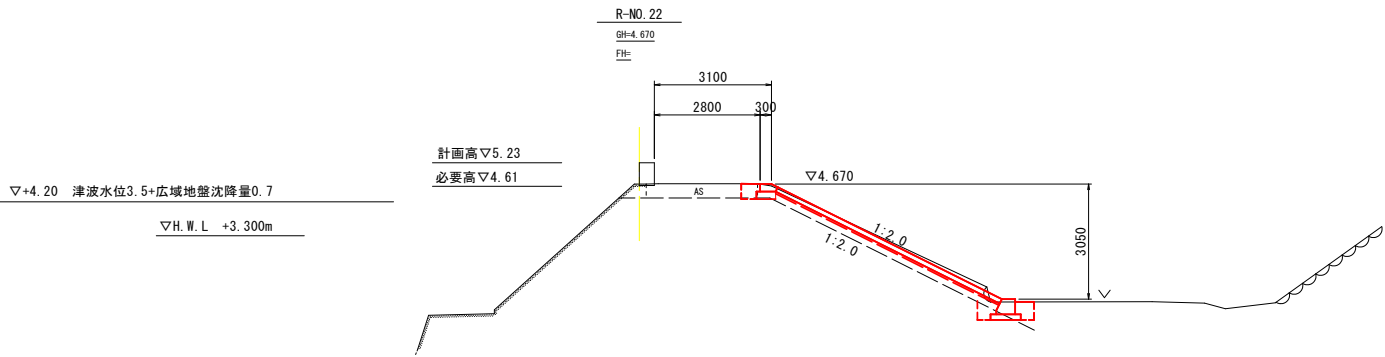


DL=-5.000

河川土工			
細 別	規 格	単 位	数 量
掘削	土砂	m3	0.5
法面整形	切土部	m2	6.0
法面整形	盛土部	m2	0.6

法覆護岸工			
細 別	規 格	単 位	数 量
床掘り	土砂	m3	3.0
埋戻し(土砂)	最大埋戻幅1m未満	m3	0.5
埋戻し(砕石)	最大埋戻幅1m未満	m3	0.2

構造物除去工			
細 別	規 格	単 位	数 量
舗装版破砕	As t=50mm	m2	0.4

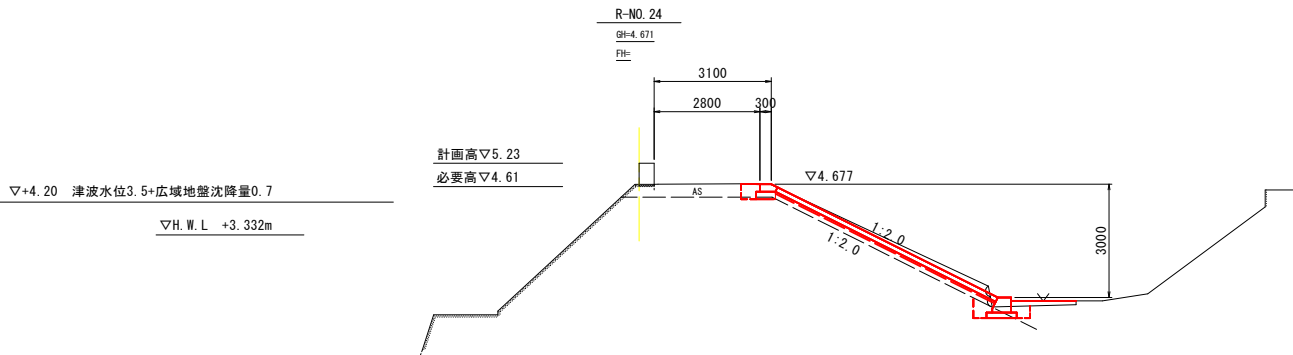

DL=-5.000

河川土工			
細 別	規 格	単 位	数 量
掘削	土砂	m3	0.7
法面整形	切土部	m2	5.9
法面整形	盛土部	m2	0.6


法覆護岸工			
細 別	規 格	単 位	数 量
床掘り	土砂	m3	2.4
埋戻し(土砂)	最大埋戻幅1m未満	m3	0.7
埋戻し(砕石)	最大埋戻幅1m未満	m3	0.2

構造物除去工			
細 別	規 格	単 位	数 量
舗装版破砕	As t=50mm	m2	0.5

当初発注図面

工事名	R8波士 日和佐川 美波・奥河内 河川工事(1)		
路線名等	日和佐川		
工事箇所	海部郡美波町奥河内(第1分割)		
図面名	横断図(2)		
縮尺	S=1:100	図面番号	5 / 12
会社名			
事業者名	徳島県美波県土整備事務所		


横断図(3) S=1:100

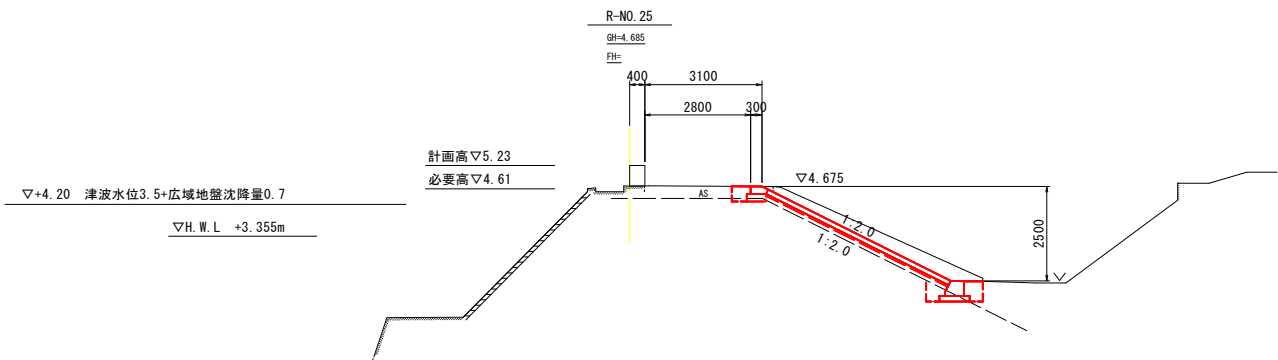

河川土工			
細 別	規 格	単 位	数 量
掘削	土砂	m3	2.0
法面整形	切土部	m2	4.8
法面整形	盛土部	m2	0.6

法覆護岸工			
細 別	規 格	単 位	数 量
床掘り	土砂	m3	2.4
埋戻し (土砂)	最大埋戻幅1m未満	m3	0.5
埋戻し (砕石)	最大埋戻幅1m未満	m3	0.2


構造物撤去工			
細 別	規 格	単 位	数 量
舗装版破砕	As t=50mm	m2	1.1

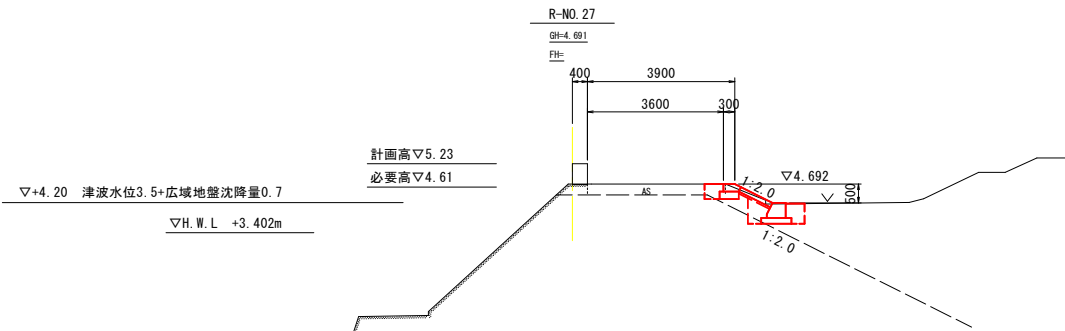

河川土工			
細 別	規 格	単 位	数 量
掘削	土砂	m3	0.2
法面整形	切土部	m2	0.3
法面整形	盛土部	m2	0.6

法覆護岸工			
細 別	規 格	単 位	数 量
床掘り	土砂	m3	1.0
埋戻し (土砂)	最大埋戻幅1m未満	m3	0.5
埋戻し (砕石)	最大埋戻幅1m未満	m3	0.2

構造物撤去工			
細 別	規 格	単 位	数 量
舗装版破砕	As t=50mm	m2	0.5

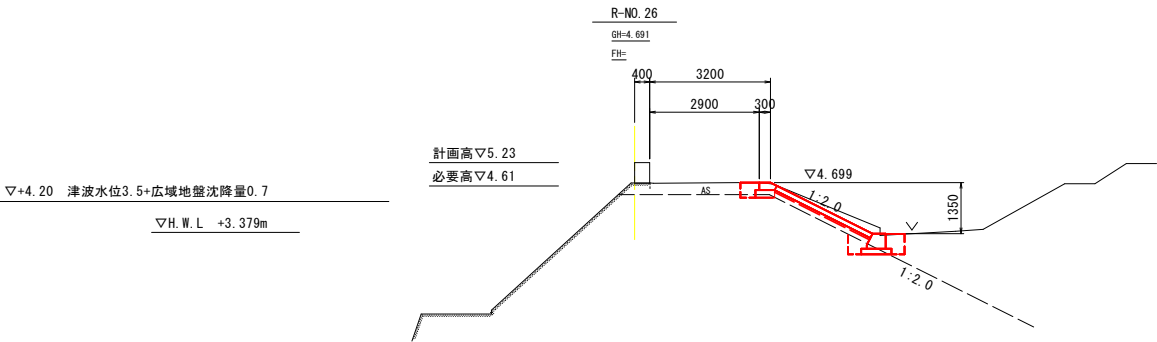

河川土工			
細 別	規 格	単 位	数 量
掘削	土砂	m3	0.6
法面整形	切土部	m2	2.2
法面整形	盛土部	m2	0.6




法覆護岸工			
細 別	規 格	単 位	数 量
床掘り	土砂	m3	1.7
埋戻し (土砂)	最大埋戻幅1m未満	m3	0.5
埋戻し (砕石)	最大埋戻幅1m未満	m3	0.2

構造物撤去工			
細 別	規 格	単 位	数 量
舗装版破砕	As t=50mm	m2	0.5

当初発注図面

工事名	R8波土 日和佐川 美波・奥河内 河川工事 (1)		
路線名等	日和佐川		
工事箇所	海部郡美波町奥河内 (第1分割)		
図面名	横断図(3)		
縮尺	S=1:100	図面番号	6 / 12
会社名			
事業者名	徳島県美波県土整備事務所		

H=1:250 V=1:50

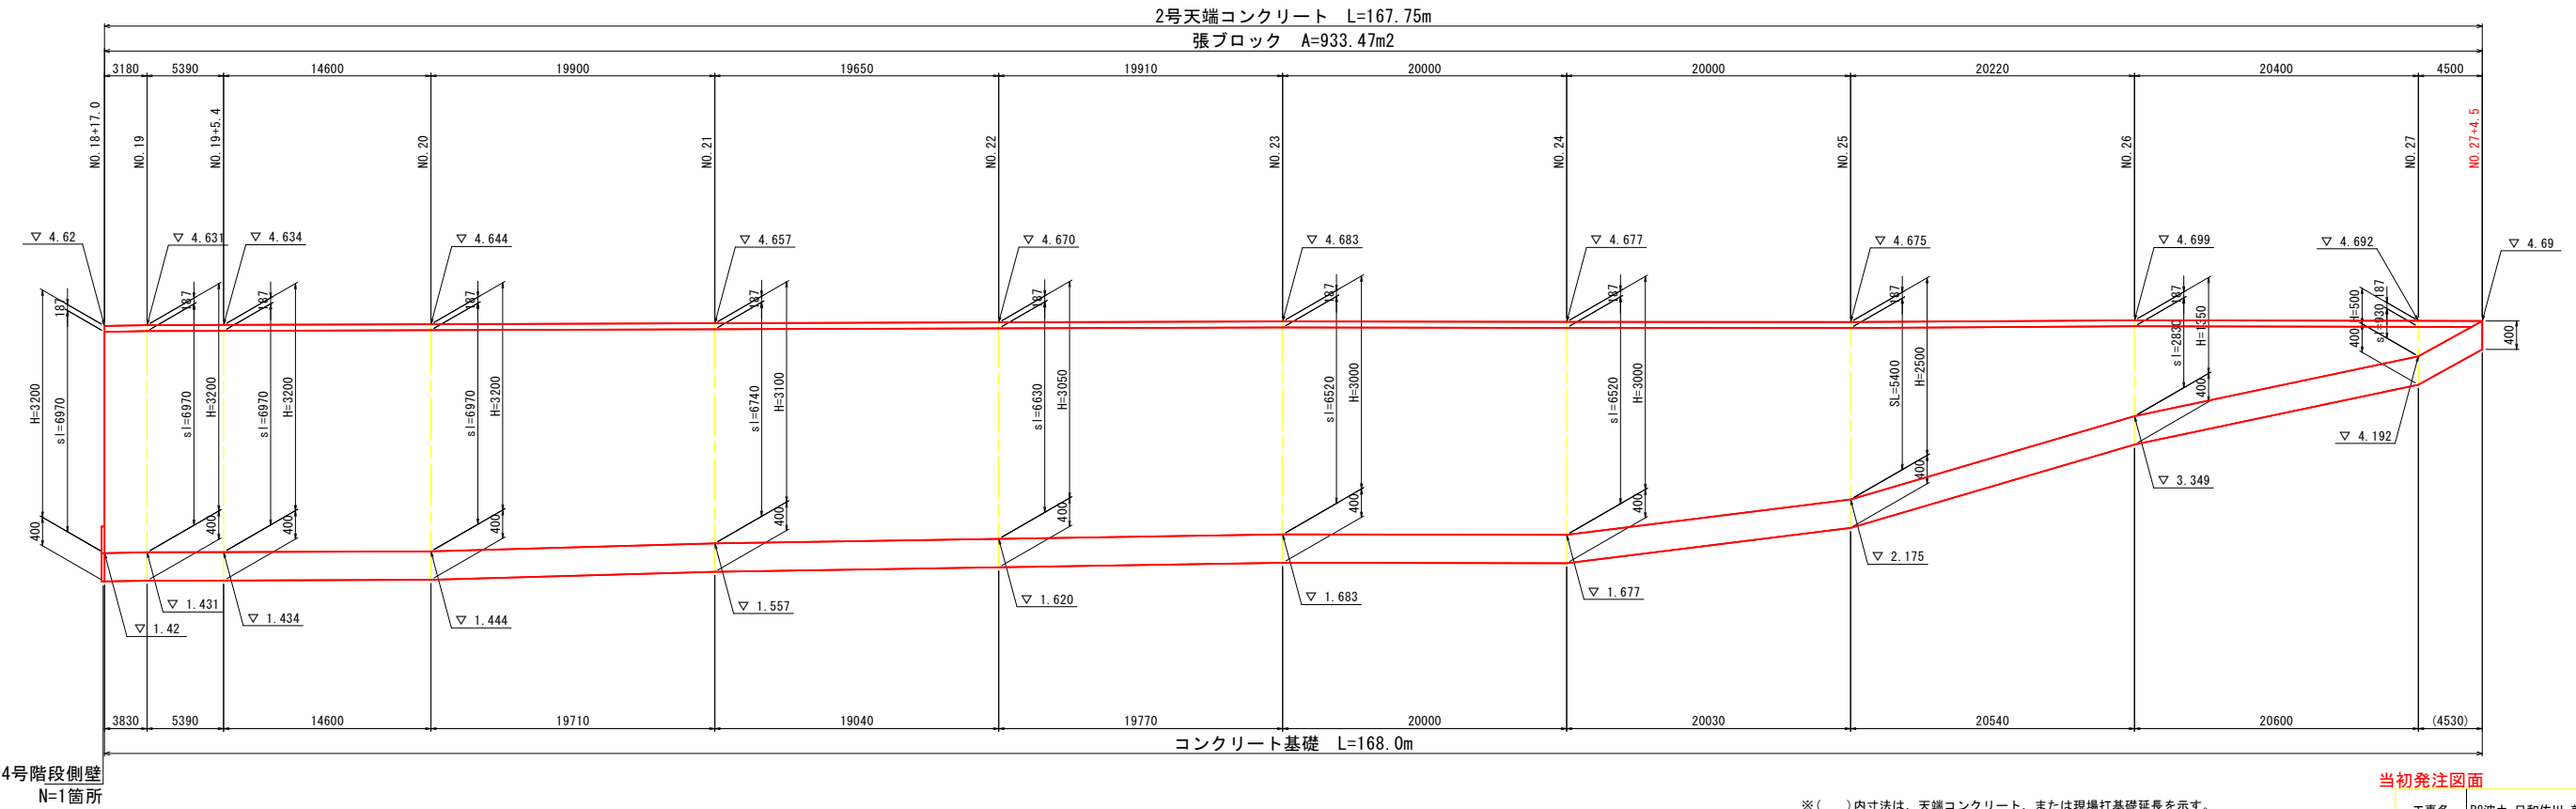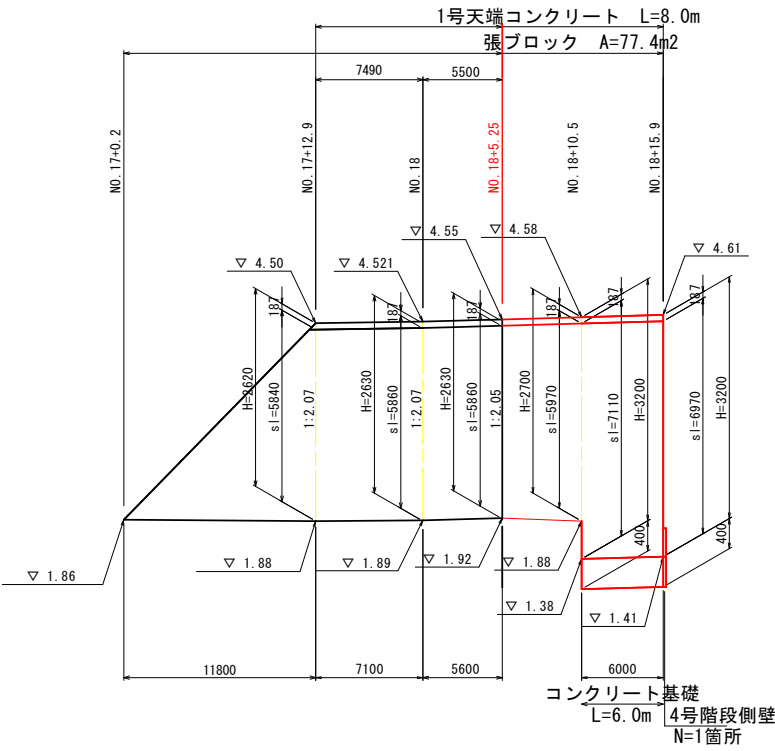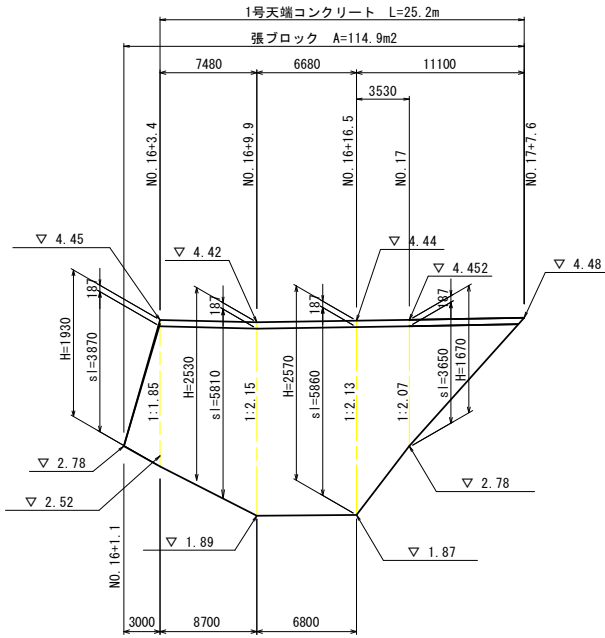


当初発注図面

※()内寸法は、天端コンクリート、または現場打基礎延長を示す。
※端部等でブロック割付ができない箇所はブロックと同等厚の張コンクリートを打設する。

工事名	R8波土 日和佐川 美波・奥河内 河川工事（1）		
路線名等	日和佐川		
工事箇所	海部郡美波町奥河内（第1分割）		
図面名	張ブロック展開図		
縮尺	V=1:50 H=1:250	図面番号	7 / 12
会社名			
事業者名	徳島県美波県土整備事務所		


張ブロック詳細図

張ブロック S=1:50

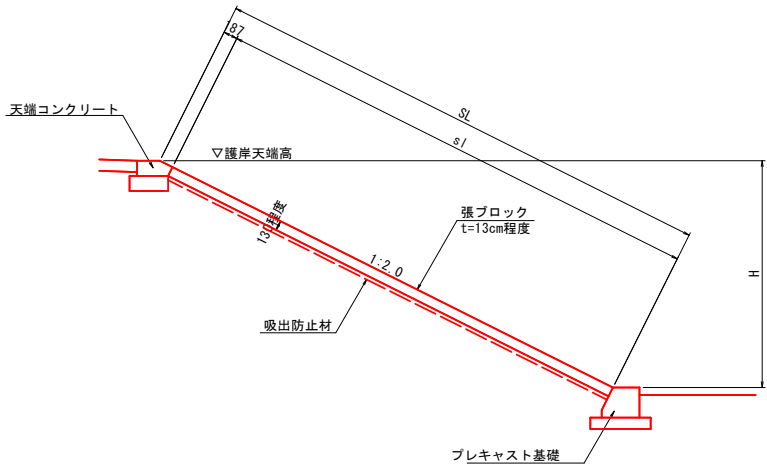


※プレキャスト基礎の天端は堤内側地表面より露出させるものとする。
※地中への根入れは30cm以上確保する。

コンクリート基礎 S=1:20

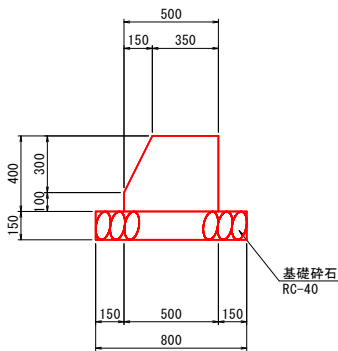

数量表		10.0m当り	
名称	規格、寸法	単位	数量
基礎砕石	RC-40 t=150mm	m2	8.0


1号天端コンクリート S=1:20

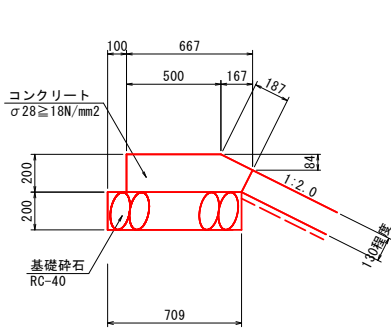

数量表		10.0m当り	
名称	規格、寸法	単位	数量
コンクリート	σ28 ≥ 18N/mm2	m3	1.2
型枠	小型構造物	m2	2.0
基礎砕石	RC-40 t=200mm	m2	7.1
目地材	t=10mm	式	1.0

※法勾配1:2.0における数量を示す。
※法勾配が変化する場合、天端幅500mmと厚さ200mmを確保して寸法を変更する。
※現地調整すること。


2号天端コンクリート S=1:20

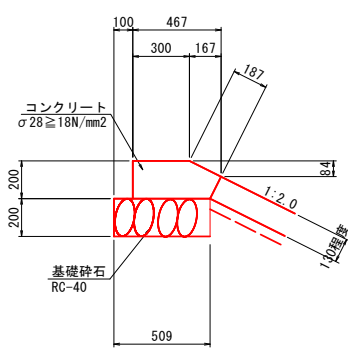

数量表		10.0m当り	
名称	規格、寸法	単位	数量
コンクリート	σ28 ≥ 18N/mm2	m3	0.8
型枠	小型構造物	m2	2.0
基礎砕石	RC-40 t=200mm	m2	5.1
目地材	t=10mm	式	1.0

※法勾配1:2.0における数量を示す。
※法勾配が変化する場合、天端幅300mmと厚さ200mmを確保して寸法を変更する。
※現地調整すること。

4号階段側壁 S=1:20

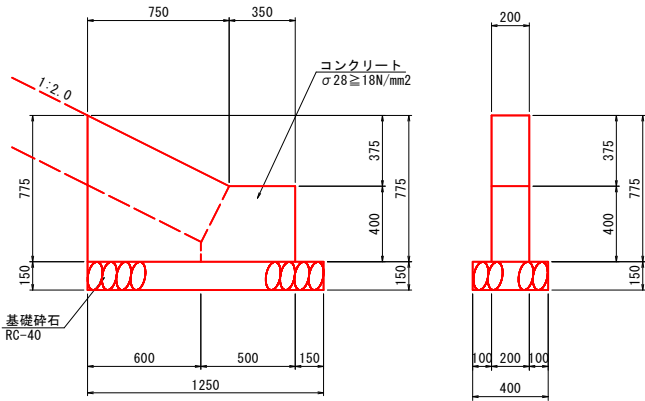


数量表		1.0箇所当り	
名称	規格、寸法	単位	数量
コンクリート	σ28 ≥ 18N/mm2	m3	0.1
型枠	小型構造物	m2	1.2
基礎砕石	RC-40 t=150mm	m2	0.00

当初発注図面

工事名	R8波土 日和佐川 美波・奥河内 河川工事（1）			
路線名等	日和佐川			
工事箇所	海部郡美波町奥河内（第1分割）			
図面名	張ブロック詳細図			
縮尺	図示	図面番号	8	／ 12
会社名				
事業者名	徳島県美波県土整備事務所			



平面図 S=1:200

施工延長L=202.3m (内 23.1m)

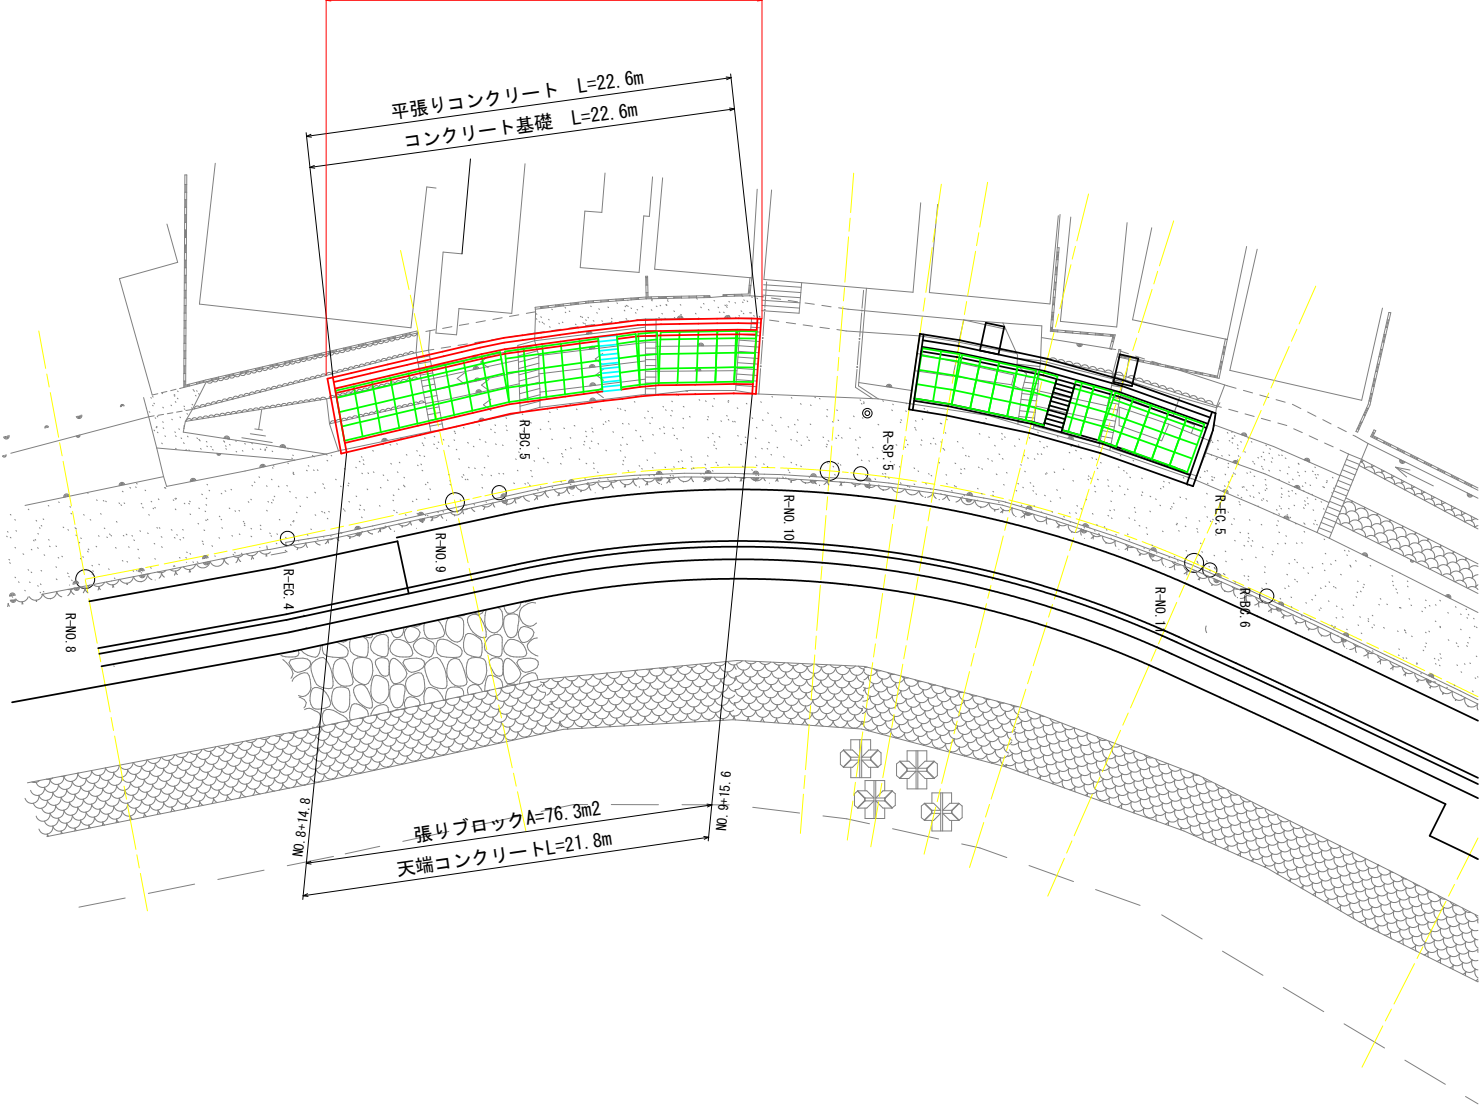

当初発注図面				
工事名	R8波土 日和佐川 美波・奥河内 河川工事(1)			
路線名等	日和佐川			
工事箇所	海部郡美波町奥河内(第1分割)			
図面名	平面図(2)			
縮尺	S=1:200	図面番号	9	／ 12
会社名				
事業者名	徳島県美波県土整備事務所			


横断図(4) S=1:100

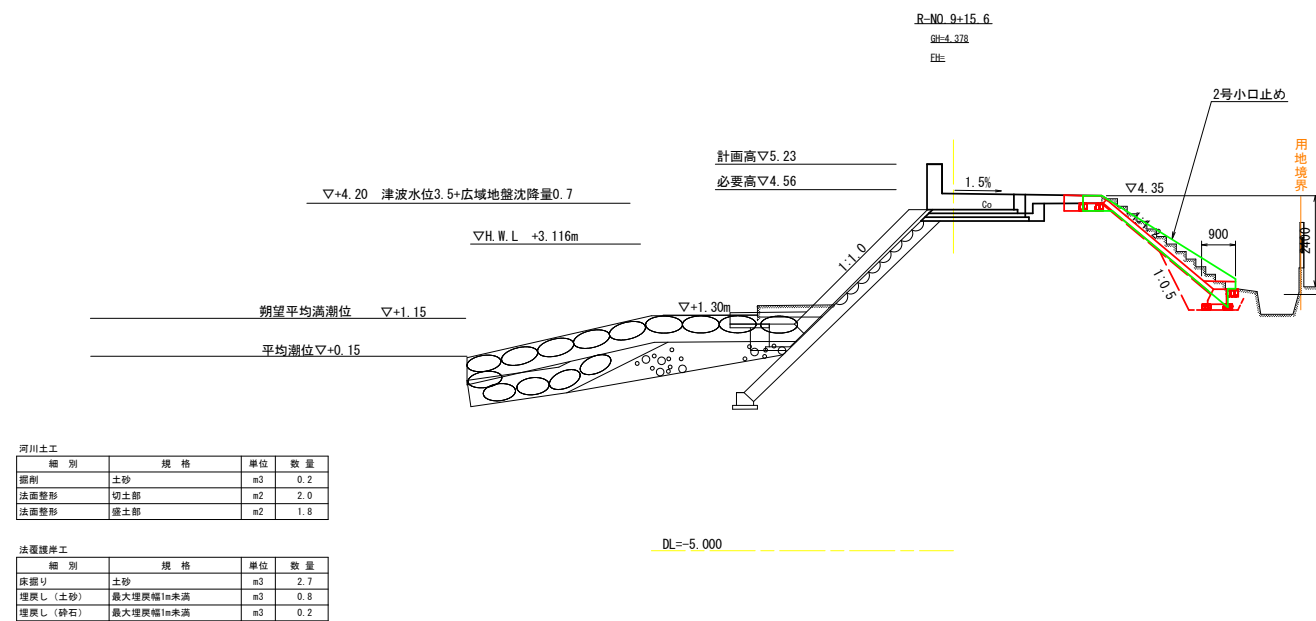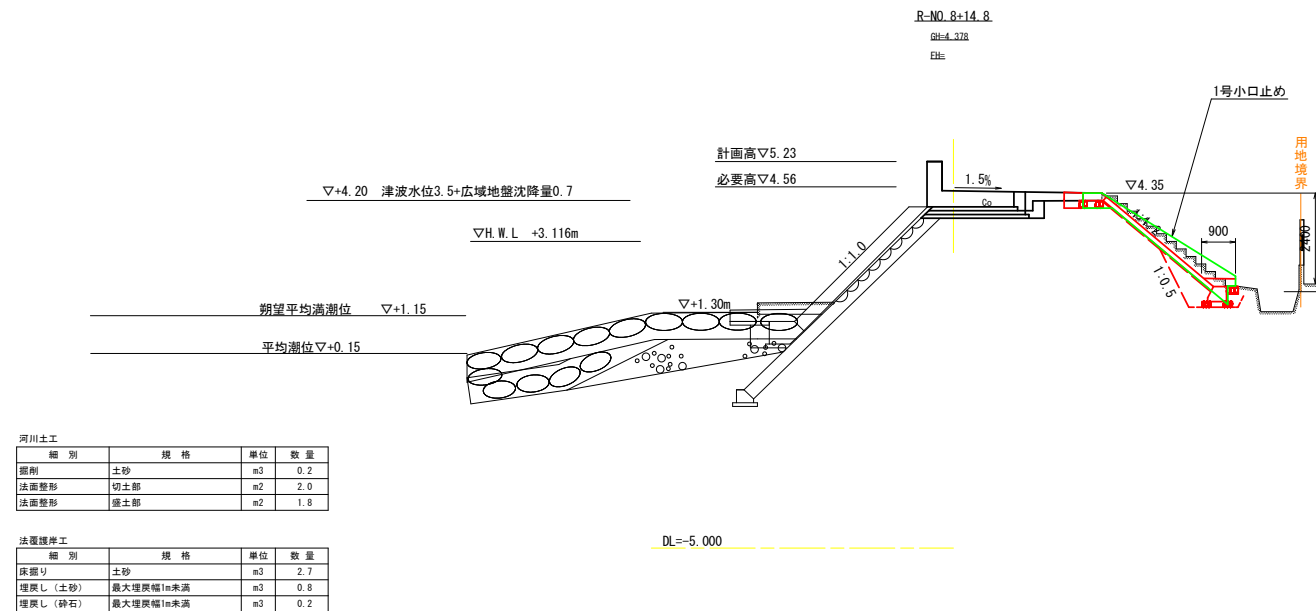


当初発注図面

工事名	R8波土 日和佐川 美波・奥河内 河川工事（１）		
路線名等	日和佐川		
工事箇所	海部郡美波町奥河内（第１分割）		
図面名	横断面(4)		
縮尺	S=1:100	図面番号	10 / 12
会社名			
事業者名	徳島県美波県土整備事務所		


張ブロック展開図 S=1:100

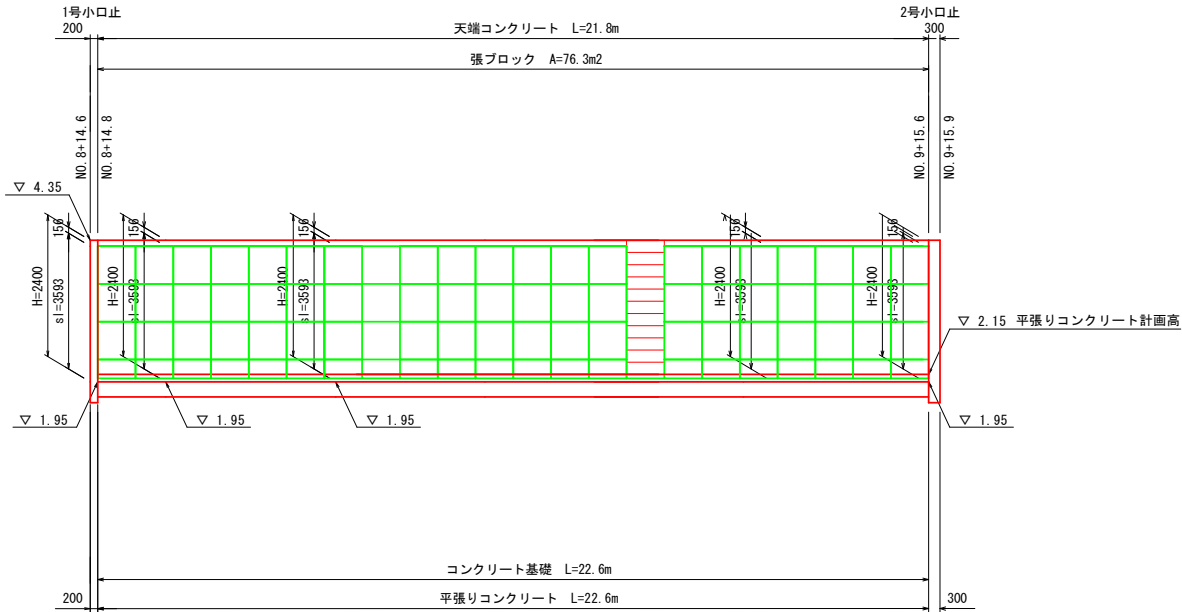

張ブロック S=1:50

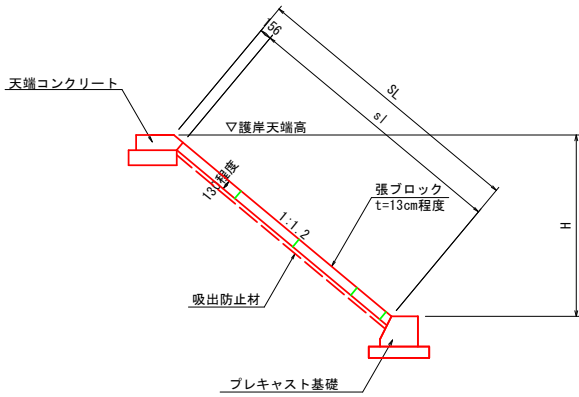


コンクリート基礎 S=1:20

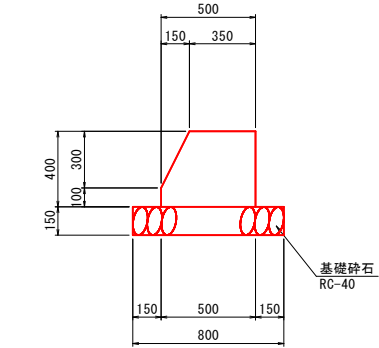

数量表		10.0m当り	
名称	規格、寸法	単位	数量
基礎砕石	RC-40 t=150mm	m2	8.0

天端コンクリート S=1:20

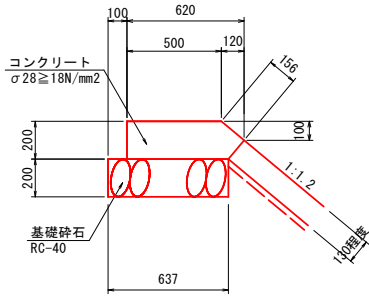


数量表		10.0m当り	
名称	規格、寸法	単位	数量
コンクリート	σ28≧18N/mm2	m3	1.1
型枠	小型構造物	m2	3.6
基礎砕石	RC-40 t=200mm	m2	6.4
目地材	t=10mm	式	1.0


平張りコンクリート

階段詳細図 S=1:50

平面図 S=1:100

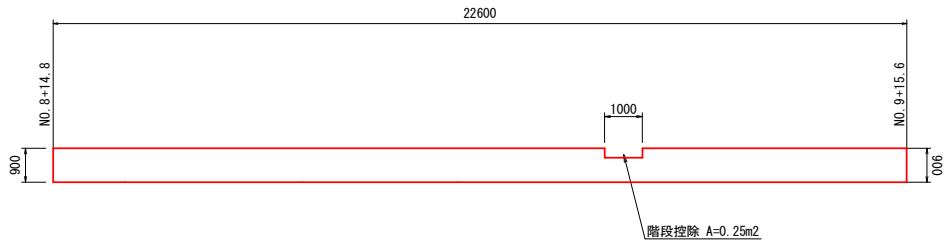


構造図 S=1:20

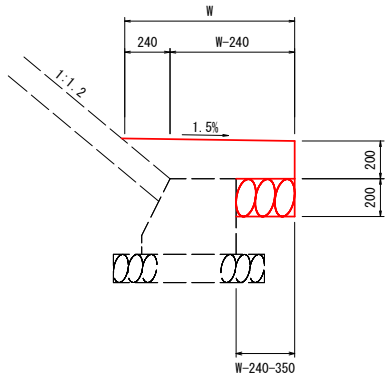


数量表		1.0m当り	
名称	規格、寸法	単位	数量
コンクリート	σ28≧18N/mm2	m3	1/2 × (2 × W - 0.24) × 0.2
型枠	小型構造物	m2	0.2
基礎砕石	RC-40 t=200mm	m2	W - 240 - 350
目地材	t=10mm	式	1.0

断面図

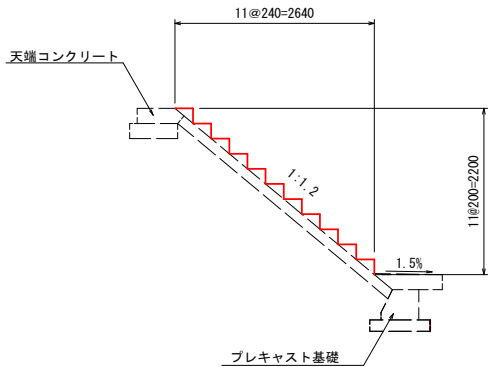

正面図

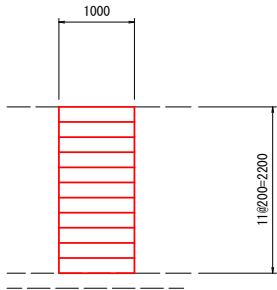


当初発注図面

工事名	R8波土 日和佐川 美波・奥河内 河川工事 (1)		
路線名等	日和佐川		
工事箇所	海部郡美波町奥河内 (第1分割)		
図面名	張ブロック展開図、詳細図		
縮尺	図示	図面番号	11 / 12
会社名			
事業者名	徳島県美波県土整備事務所		


小口止め詳細図 S=1:50

1号小口止め

側面図

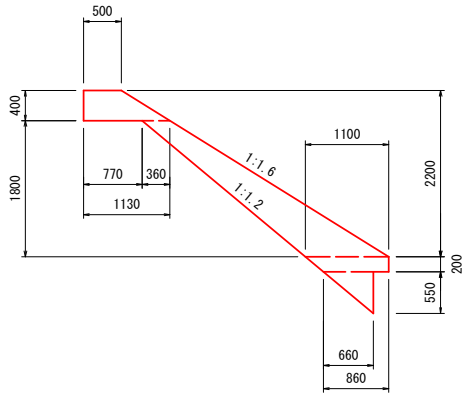


正面図

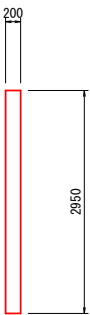


2号小口止め

側面図

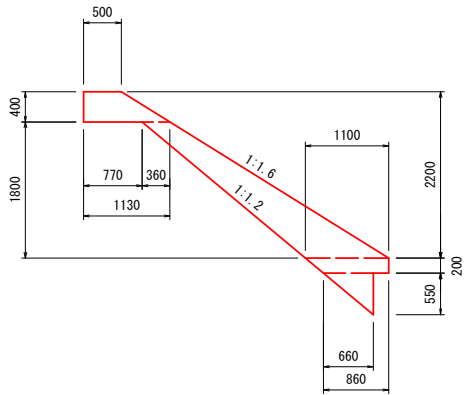

正面図

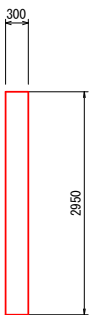

当初発注図面

工事名	R8波土 日和佐川 美波・奥河内 河川工事（1）			
路線名等	日和佐川			
工事箇所	海部郡美波町奥河内（第1分割）			
図面名	小口止詳細図			
縮尺	図示	図面番号	12	／ 12
会社名				
事業者名	徳島県美波県土整備事務所			