


平面図
S=1/1000

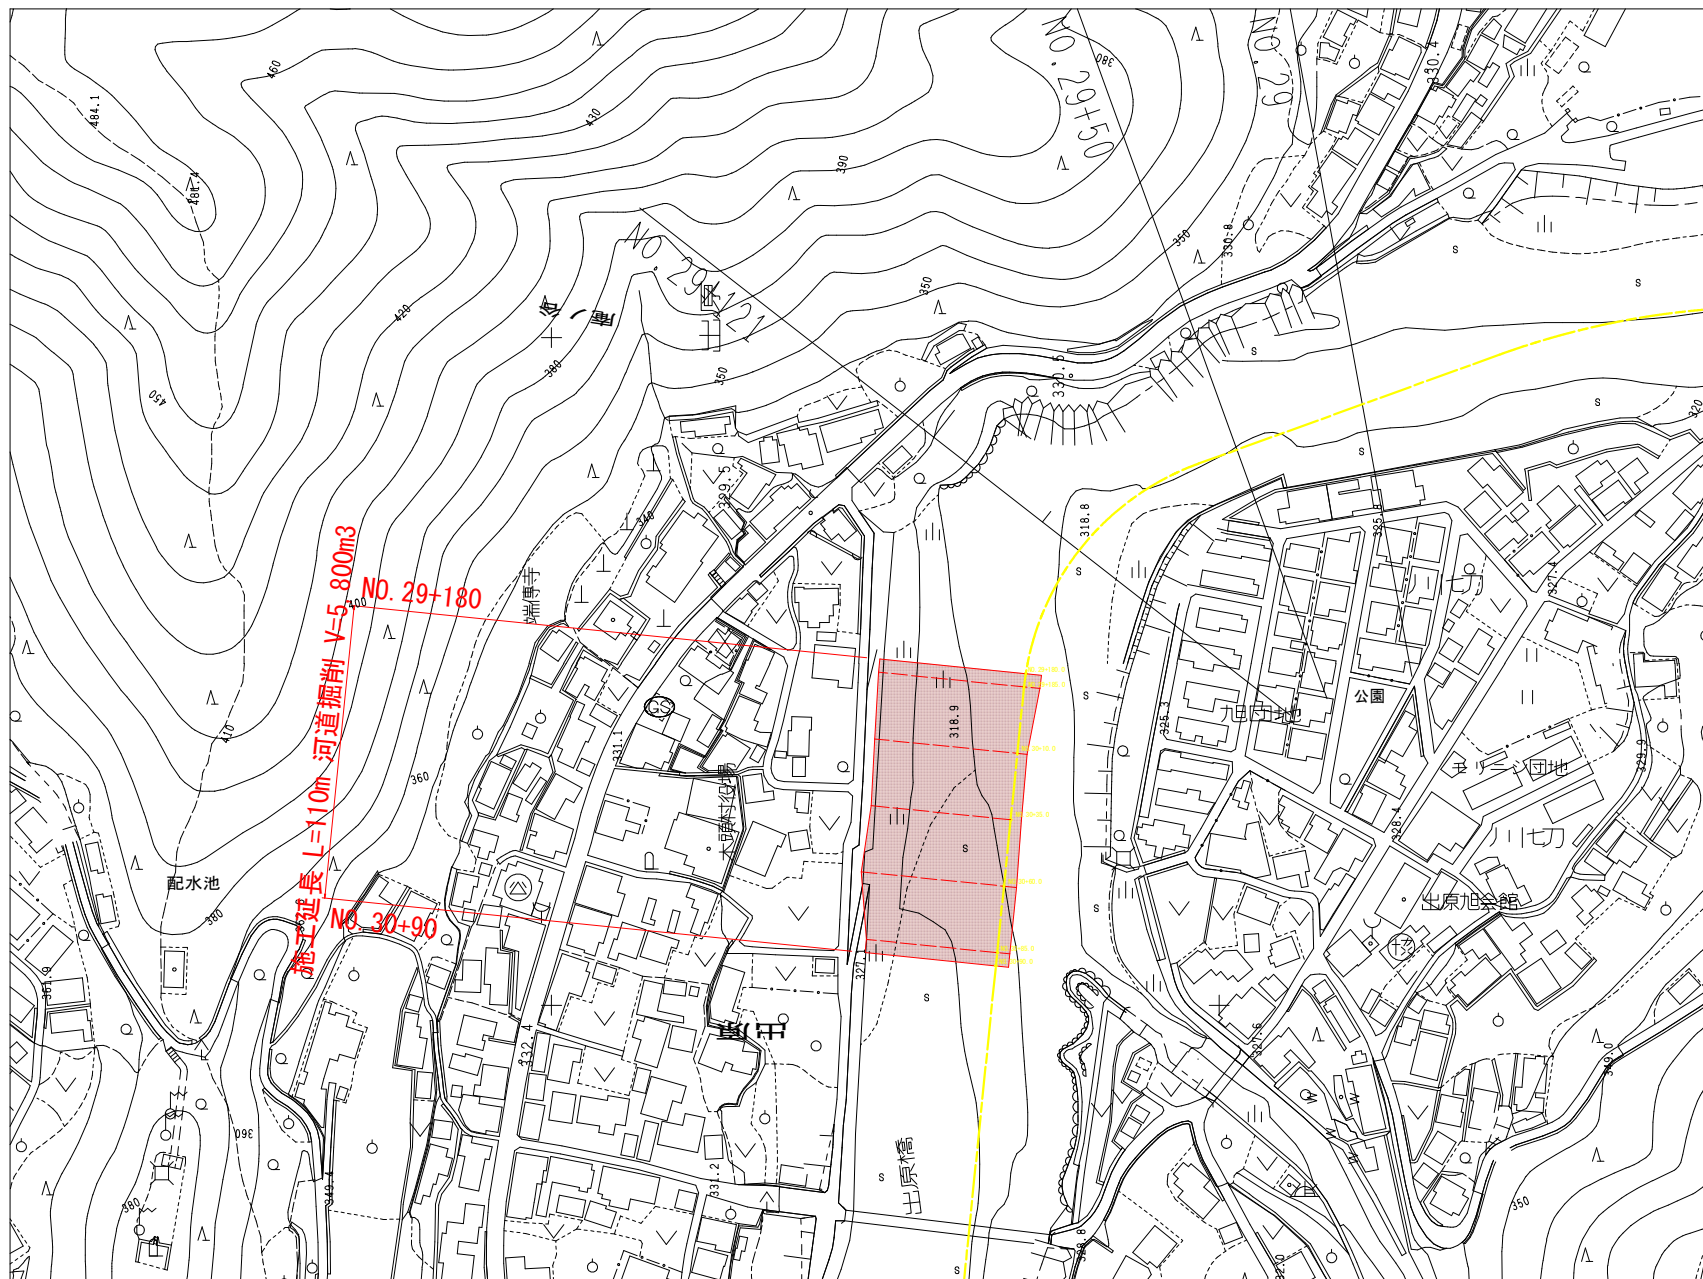




当初設計図面

工事名	R8郡土 那賀川 那賀・木頭出原 河川工事(1) (掘削) (金費)		
路線名等	那賀川		
工事箇所	那賀郡那賀町木頭出原(第1分割)		
図面名	平面図		
縮尺	S=1/1000	図面番号	1 / 6
会社名			
事業者名	阿南県土整備事務所(那賀支所)		

縦断図

SV=1:100
SH=1:3000

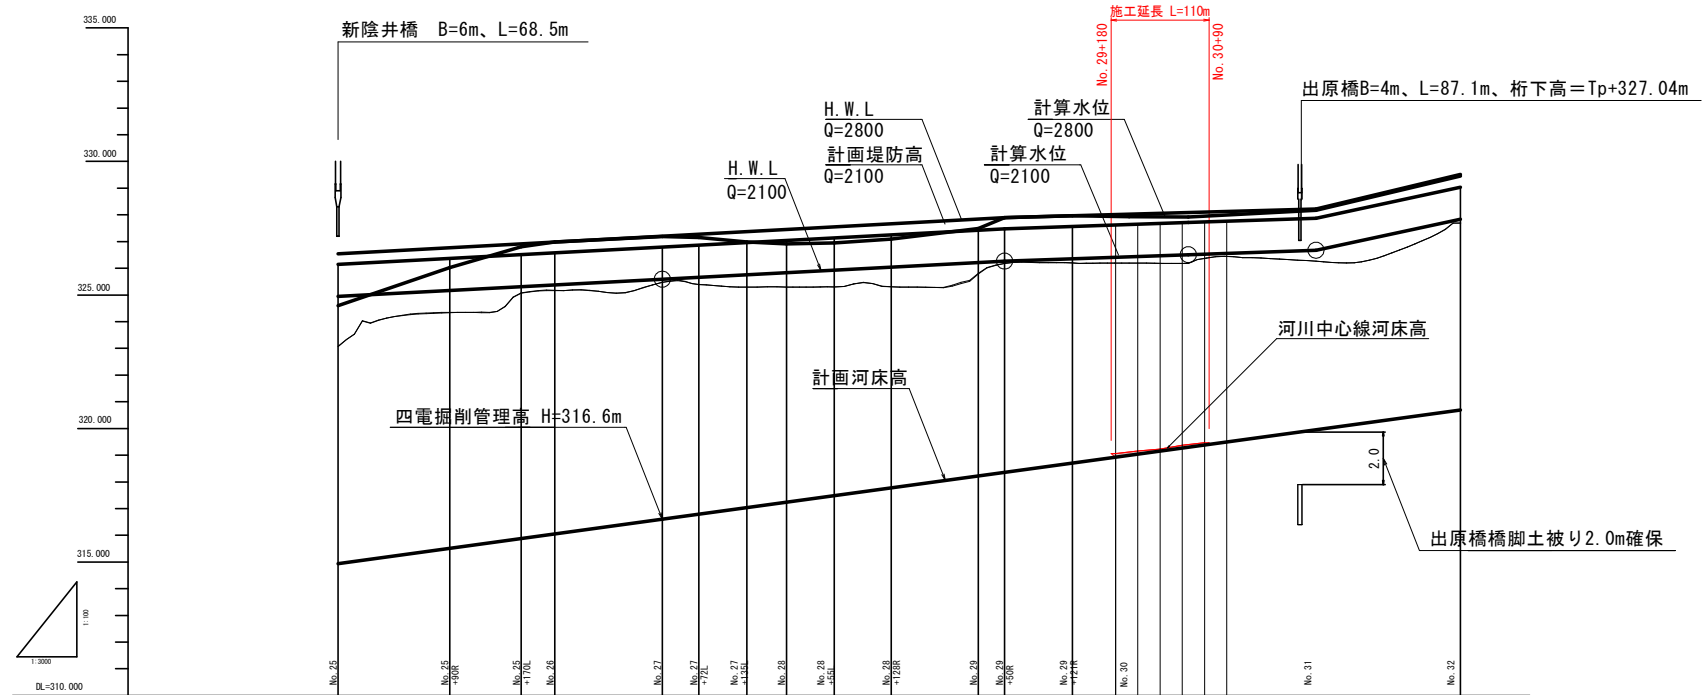

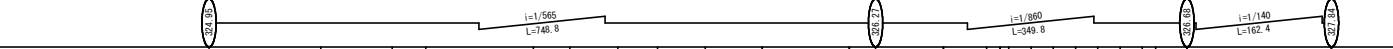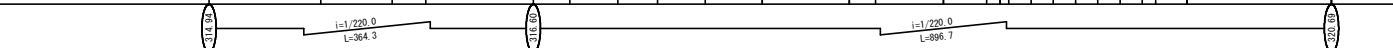
計	計画高水位勾配										
	計画河床勾配										
面	高水位 (30年確率)										
	高水位 (10年確率)	224.95	225.17	225.31	225.38	225.59	225.66	225.76	225.84	225.93	226.05
現	河床高	314.94	315.51	315.88	316.05	316.60	316.79	317.03	317.24	317.48	317.77
	右岸堤内地盤高	332.07	333.15	333.71	333.81	333.70	335.15	335.42	335.60	335.70	335.80
況	左岸堤内地盤高	329.85	328.81	328.17	327.50	327.70	325.15	324.49	324.31	324.14	324.04
	河床高										
追	加距離	6553.00	6678.50	6758.00	6796.00	6817.00	6858.20	7012.20	7056.80	7110.39	7174.63
	区間距離	0.00	123.50	80.30	37.80	120.70	40.90	54.00	44.60	53.59	64.24
測	点	No. 25	No. 25 +40R	No. 25 +110L	No. 26	No. 27	No. 27 +72L	No. 27 +135L	No. 28	No. 28 +55L	No. 28 +123L

当初設計図面


工事名	R 8 那賀土 那賀川 那賀・木頭出原 河川工事 (1) (通称) (金青)	
路線名等	那賀川	
工事箇所	那賀郡那賀町木頭出原 (第1分割)	
図面名	縦断図	
縮尺	SV=1:100 SH=1:3000	図面番号 2 / 6
会社名	阿南土木整備事務所 (那賀支所)	

横断図(1) s=1/200

No. 29+185
GH=319.058
FH=318.922

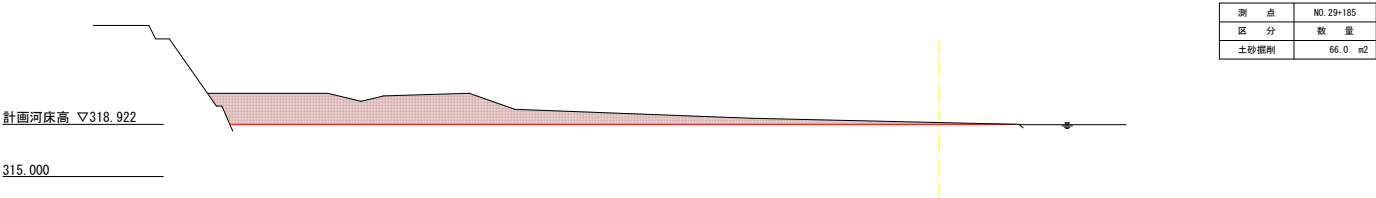

No. 30+10
GH=319.158
FH=319.036

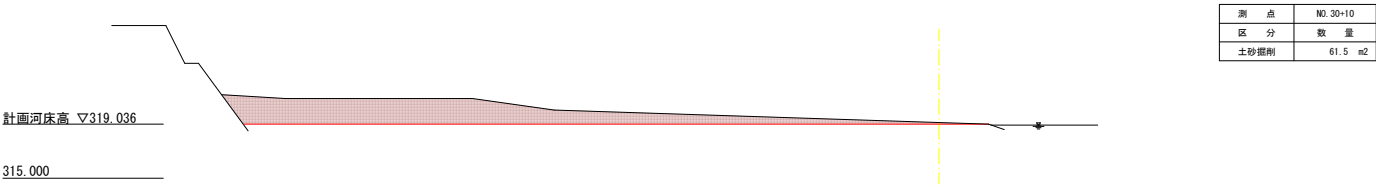


当初設計図面

工 事 名	R 8 那土 那賀川 那賀・木原出原 河川工事 (1) (着指) (企青)		
路線名等	那賀川		
工事箇所	那賀郡那賀町木原出原 (第1分割)		
図 面 名	横断図 (1)		
縮 尺	S=1/200	図面番号	3 / 6
会 社 名			
事業者名	阿南県土整備事務所 (那賀支所)		


横断図(2) s=1/200

No. 30+35
GH=319.232
FH=319.150

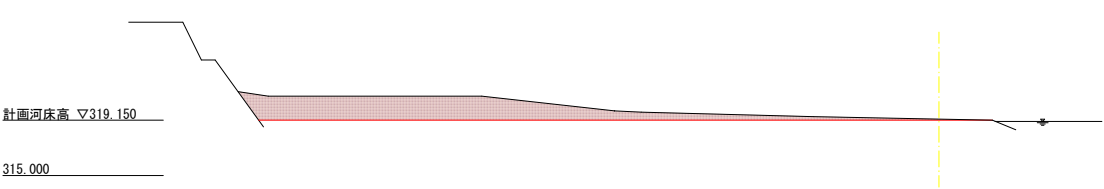

測点	NO.30+35
区分	数量
土砂掘削	53.0 m2

No. 30+60
GH=319.377
FH=319.264

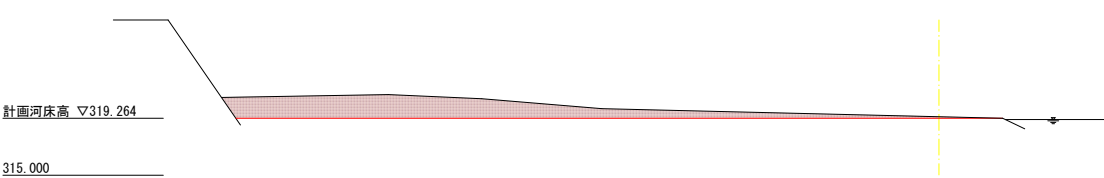


測点	NO.30+60
区分	数量
土砂掘削	51.6 m2

当初設計図面

工事名	R 8 那土 那賀川 那賀・木頭出原 河川工事（1）（掘削）（金青）		
路線名等	那賀川		
工事箇所	那賀郡那賀町木頭出原（第1分割）		
図面名	横断図（2）		
縮尺	s=1/200	図面番号	4 / 6
会社名			
事業者名	阿南県土整備事務所（那賀支所）		

横断図(3) s=1/200

No. 30+85
GH=319.468
FH=319.378

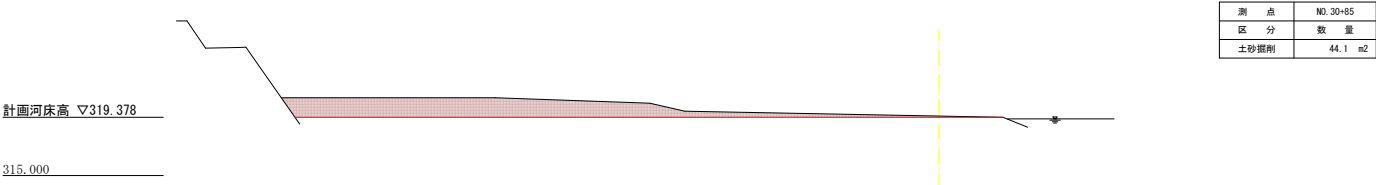


当初設計図面


工 事 名	R 8 那土 那賀川 那賀・木頭出原 河川工事 (1) (暫掛) (全青)		
路線名等	那賀川		
工事箇所	那賀郡那賀町木頭出原 (第1分割)		
図 面 名	横断図 (3)		
縮 尺	s=1/200	図面番号	5 / 6
会 社 名			
事業者名	阿南県土整備事務所 (那賀支所)		

仮設工


平面図
S=1/1500

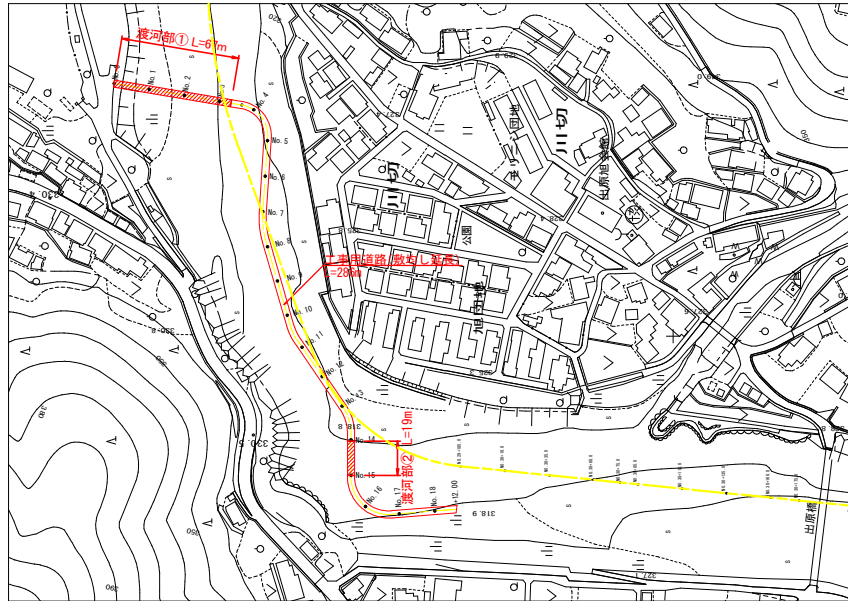


断面図
S=1/100

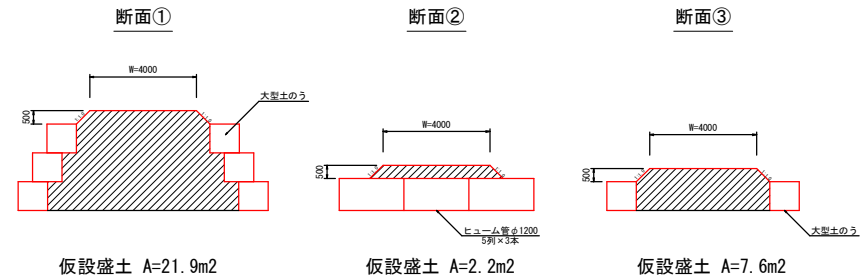


構造図
S=1/100

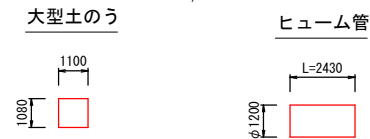


仮設道路断面図
S=1/100

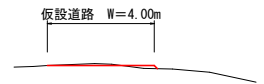

渡河部① 展開図
S=1/100

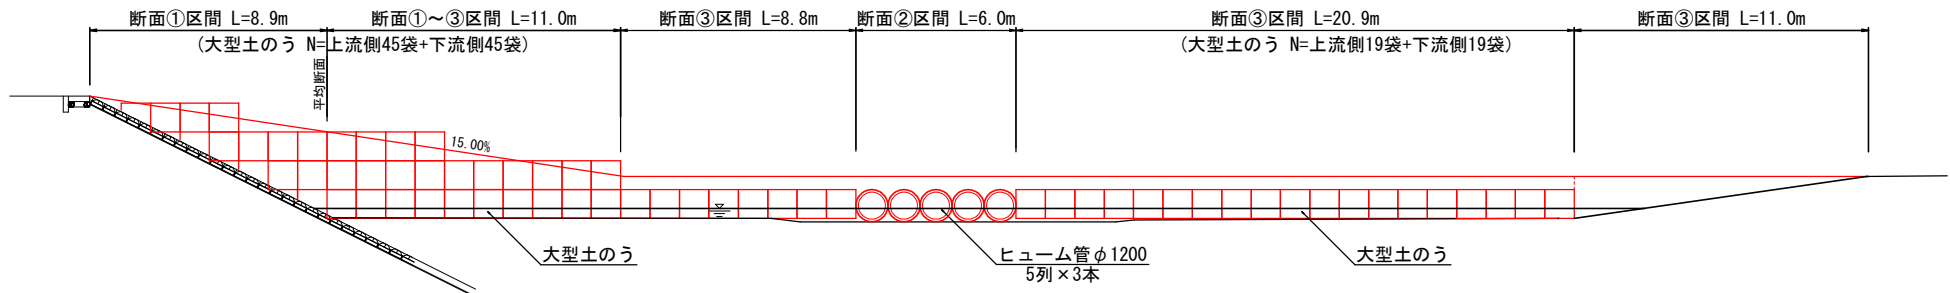

渡河部② 展開図
S=1/100

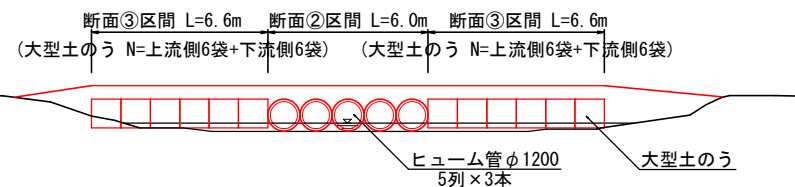

仮設盛土計算表

名称	算式	数量
渡河部①		
断面①	1/2 × (0.0+21.9) × 8.9=97.4	97.4
断面①～断面③	1/2 × (21.9+7.6) × 11.0=162.2	162.2
断面③	7.6 × 8.8=66.9	66.9
断面②	2.2 × 6.0=13.2	13.2
断面③	7.6 × 20.9=158.8	158.8
断面③	1/2 × (7.6+0.0) × 11.0=41.8	41.8
渡河部②		
断面③	7.6 × 6.6=50.1	50.1
断面②	2.2 × 6.0=13.2	13.2
断面③	7.6 × 6.6=50.1	50.1
合計		653.7

当初設計図面

工事名	R 8 郡土 郡賀川 郡賀・木頭出原 河川工事 (1) (灌漑) (金青)
路線名等	郡賀川
工事箇所	郡賀郡郡賀町木頭出原 (第1分割)
図面名	仮設工
縮尺	図示 図面番号 6 / 6
会社名	
事業者名	阿南県土整備事務所 (郡賀支所)