
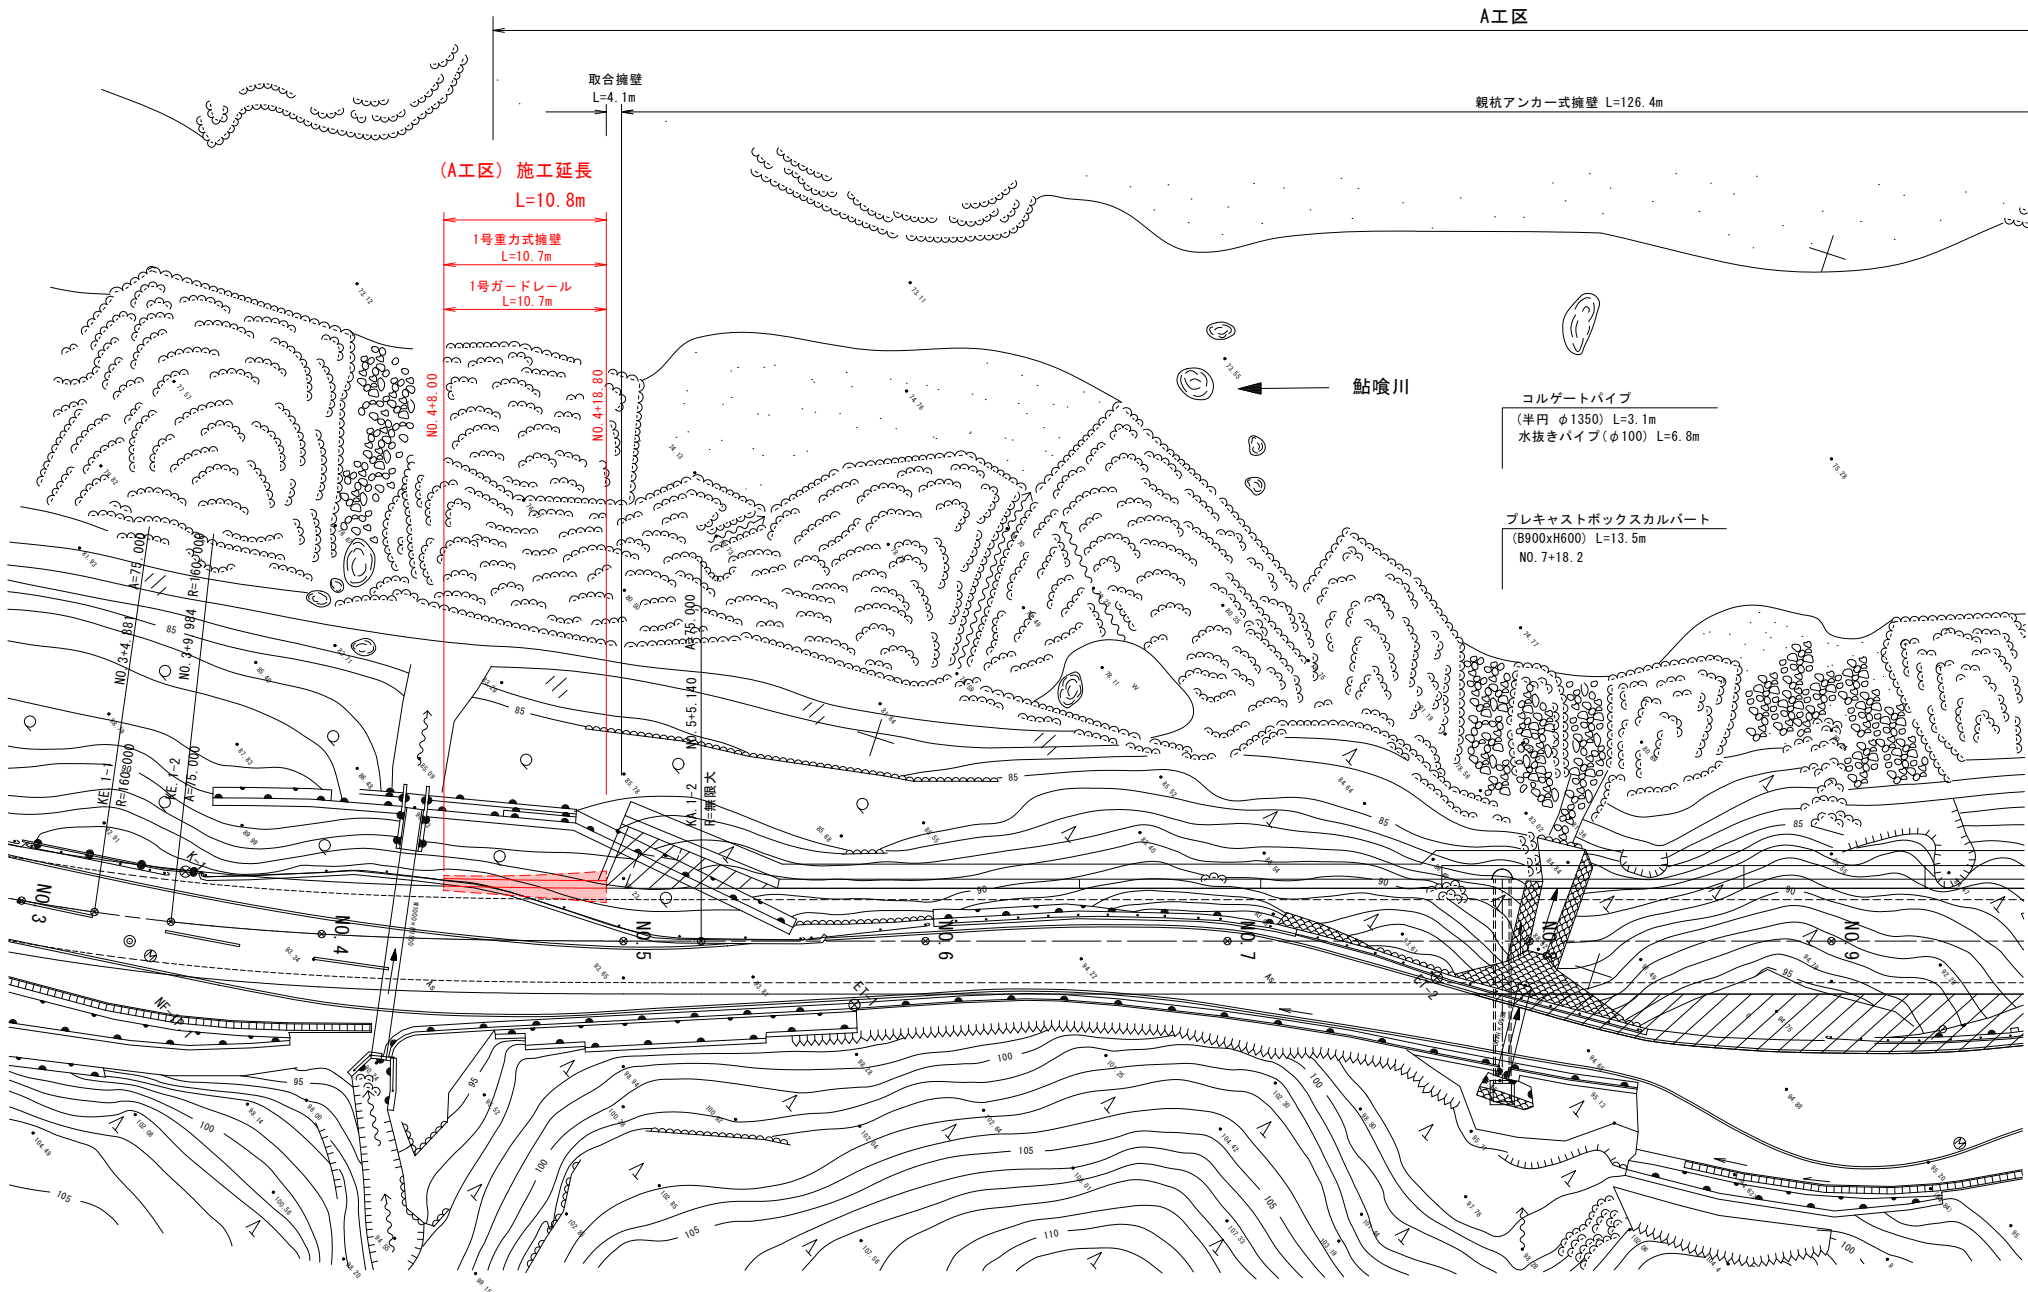


平面図 S=1:250

(A工区)

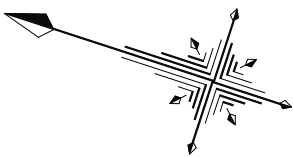

I	F-IP.1		Y	I. 28635	X. 28635
K No	1	2	LC	5.102	
IA	14-24-59.97		CL	75.41516	
R	160.00000		TC	37.84808	37.84808
L	35.15625	35.15625	So	35.13739	35.13739
ΔR	0.32173	0.32173	W	20.27702	
XM	17.57106	17.57106	A	75.00000	75.00000
X	35.11384	35.11384			

基準点座標一覧表

点 名	X	Y	Z	備考
K-1	111390.709	80277.408	93.242	3級基準点
K-2	111021.323	80338.473	101.452	3級基準点
K-3	110958.110	80388.802	98.513	3級基準点
K-4	110961.137	80021.040	108.376	3級基準点
ET-1	111345.857	80282.746	93.820	4級基準点
ET-2	111309.739	80296.411	94.501	4級基準点
ET-3	111269.776	80305.550	94.832	4級基準点
ET-4	111232.853	80329.774	95.717	4級基準点
ET-5	111190.969	80345.910	96.713	4級基準点

中間点座標一覧

点 名	X 座標	Y 座標
NF-NO.0	111460.24134	80267.60187
NO.1	111440.28147	80268.86827
KA.1-1	111430.57586	80269.48406
NO.2	111420.32373	80270.16673
NO.3	111400.43383	80272.21994
KE.1-1	111395.61394	80272.99123
KE.1-2	111390.60251	80273.95072
NO.4	111380.85941	80276.26743
NO.5	111361.70632	80282.01722
KA.1-2	111356.81768	80283.60594
NO.6	111342.68903	80286.20935
NO.7	111323.67298	80294.40530
NO.8	111304.65693	80300.60126
NO.9	111285.64088	80306.79721
NO.10	111266.62483	80312.98317

実施設計図面


工事名	R 8 徳土 石井神山線 神・阿野長代 道路改良工事		
路線名等	石井神山線		
工事箇所	名西郡神山町阿野字長代		
図面名	平 面 図 (A工区)		
縮尺	S=1:250	図面番号	1 / 11
会社名			
事業者名	徳島県土整備事務所		

縦断図

V=1:100

H=1:500

(A工区)

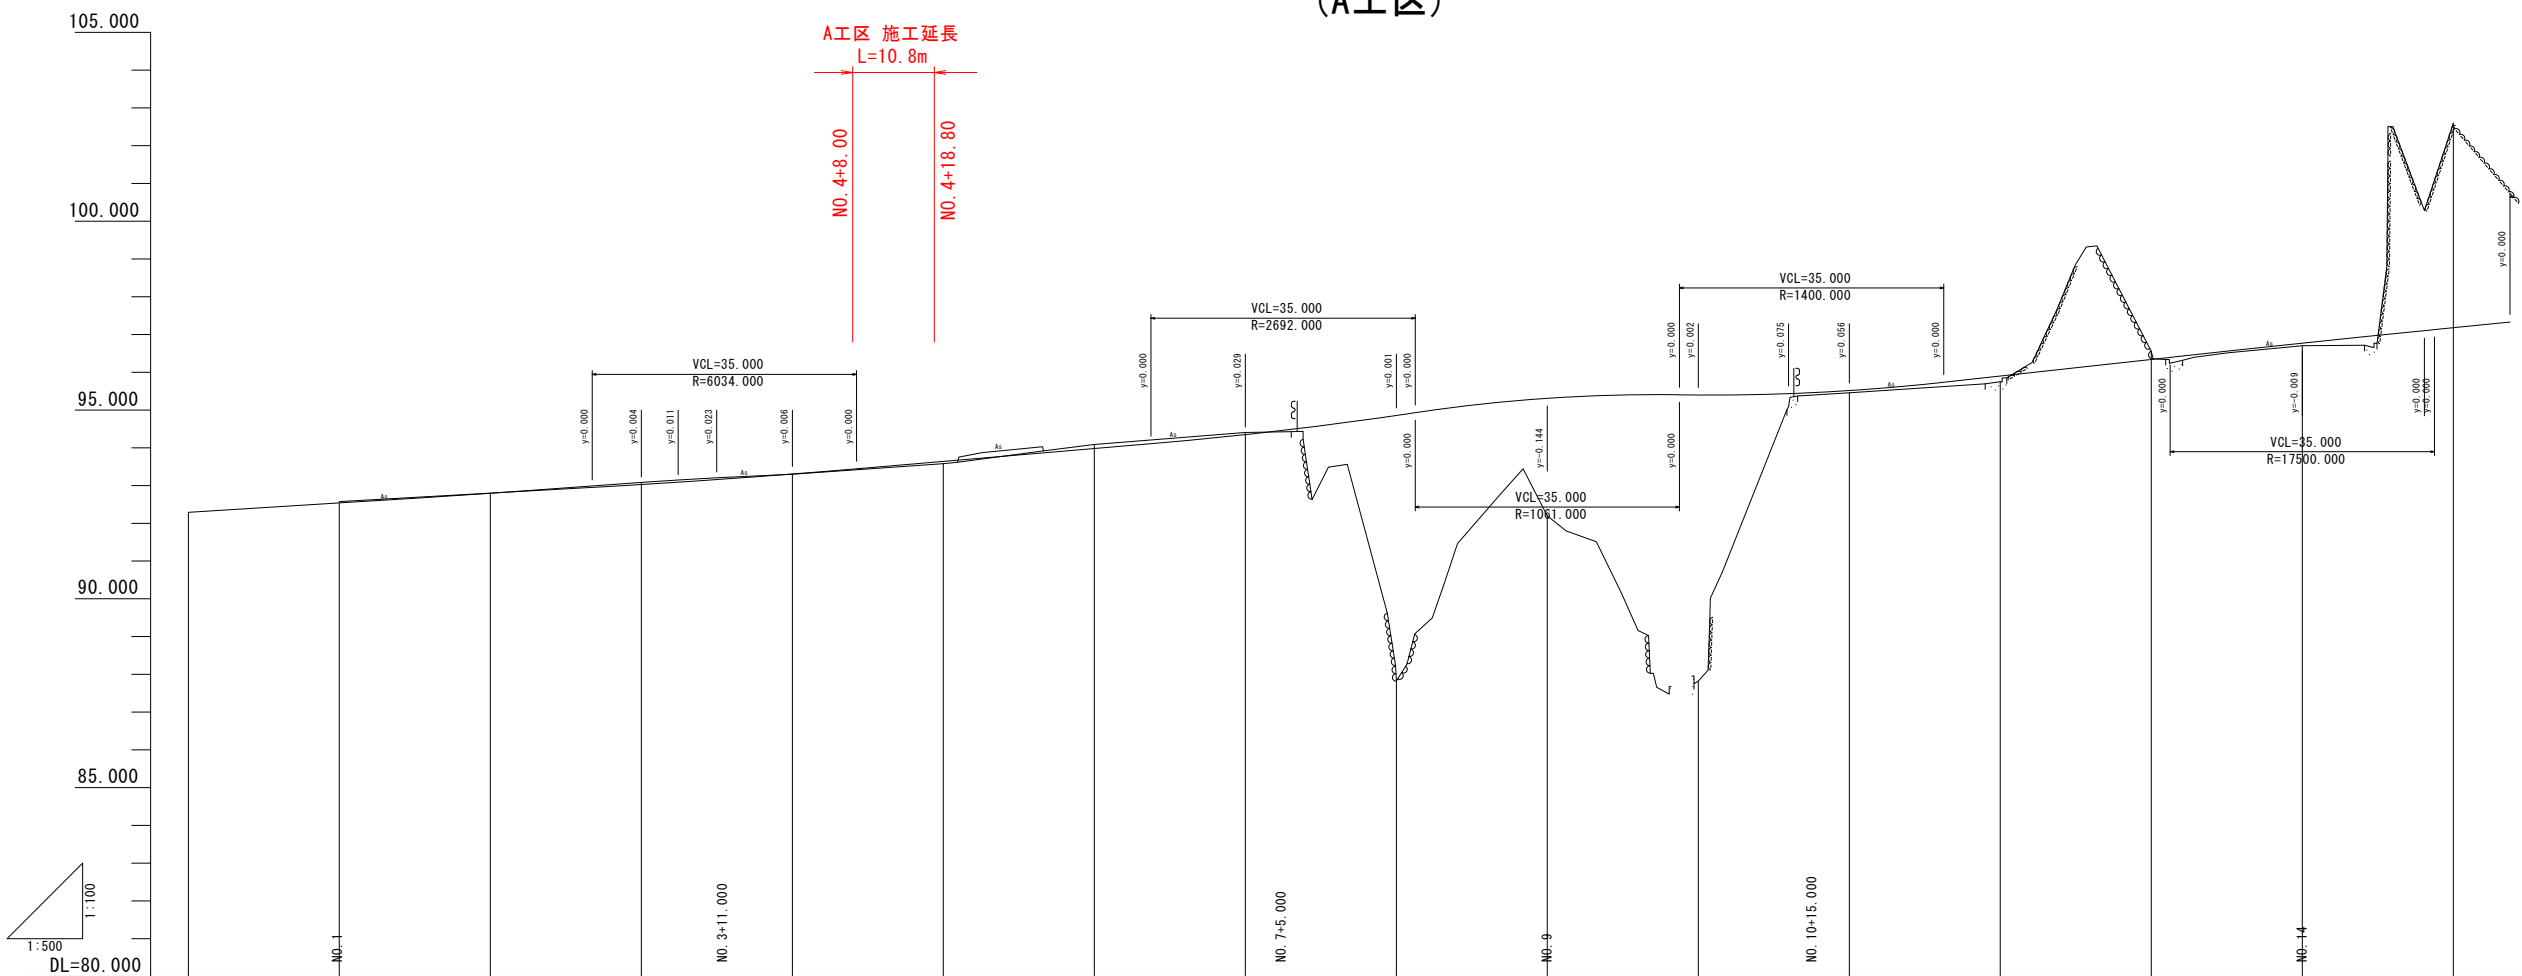

勾配																				
盛土	0.037 0.003 0.007 0.061 7.029 3.112 7.578 0.060 0.152 0.070																			
切土	0.055 0.107 0.056 0.216																			
計画高	92.576 92.685 92.800 93.028 93.089 93.159 93.306 93.640 93.727 93.980 94.349 94.856 95.311 95.397 95.434 95.516 95.900 96.340 96.771																			
地盤高	92.292 92.539 92.797 93.083 93.299 93.579 94.037 94.405 87.827 92.199 87.819 95.456 95.748 96.556 96.701																			
追加距離	0.000 20.000 29.725 40.000 60.000 64.881 69.984 80.000 100.000 105.140 120.000 140.000 160.000 180.000 200.000 211.958 220.000 240.000 260.000 280.000																			
単距離	0.000 20.000 9.725 10.275 20.000 4.881 5.103 10.016 20.000 5.140 14.860 20.000 20.000 20.000 11.958 8.042 20.000 20.000 20.000 20.000																			
測点	NF-NO.0 NO.1 KA-1-1 NO.2 NO.3 KE-1-1 KE-1-2 NO.4 NO.5 KA-1-2 NO.6 NO.7 NO.8 NO.9 NO.10 BC.2 NO.11 NO.12 NO.13 NO.14																			
曲線	IP.1 1A=14°25'00" R=75.000 D=37.848 L=160.000 CL=5.103 E=35.156 CL=75.415 IP.2 1A=13°47'10" R=700.000 L=188.428 CL=84.828 E=16.626 CL=5.096																			
片勾配すりつけ図																				
拡幅																				


実施設計図面

工事名	R8徳土 石井神山線 神・阿野長代 道路改良工事		
路線名等	石井神山線		
工事箇所	名西郡神山町阿野字長代		
図面名	縦断図 (A工区)		
縮尺	V=1:100 H=1:500	図面番号	2 / 11
会社名			
事業者名	徳島県土整備事務所		

標準断面図 S=1:50

(A工区)

NO. 4+18.80付近

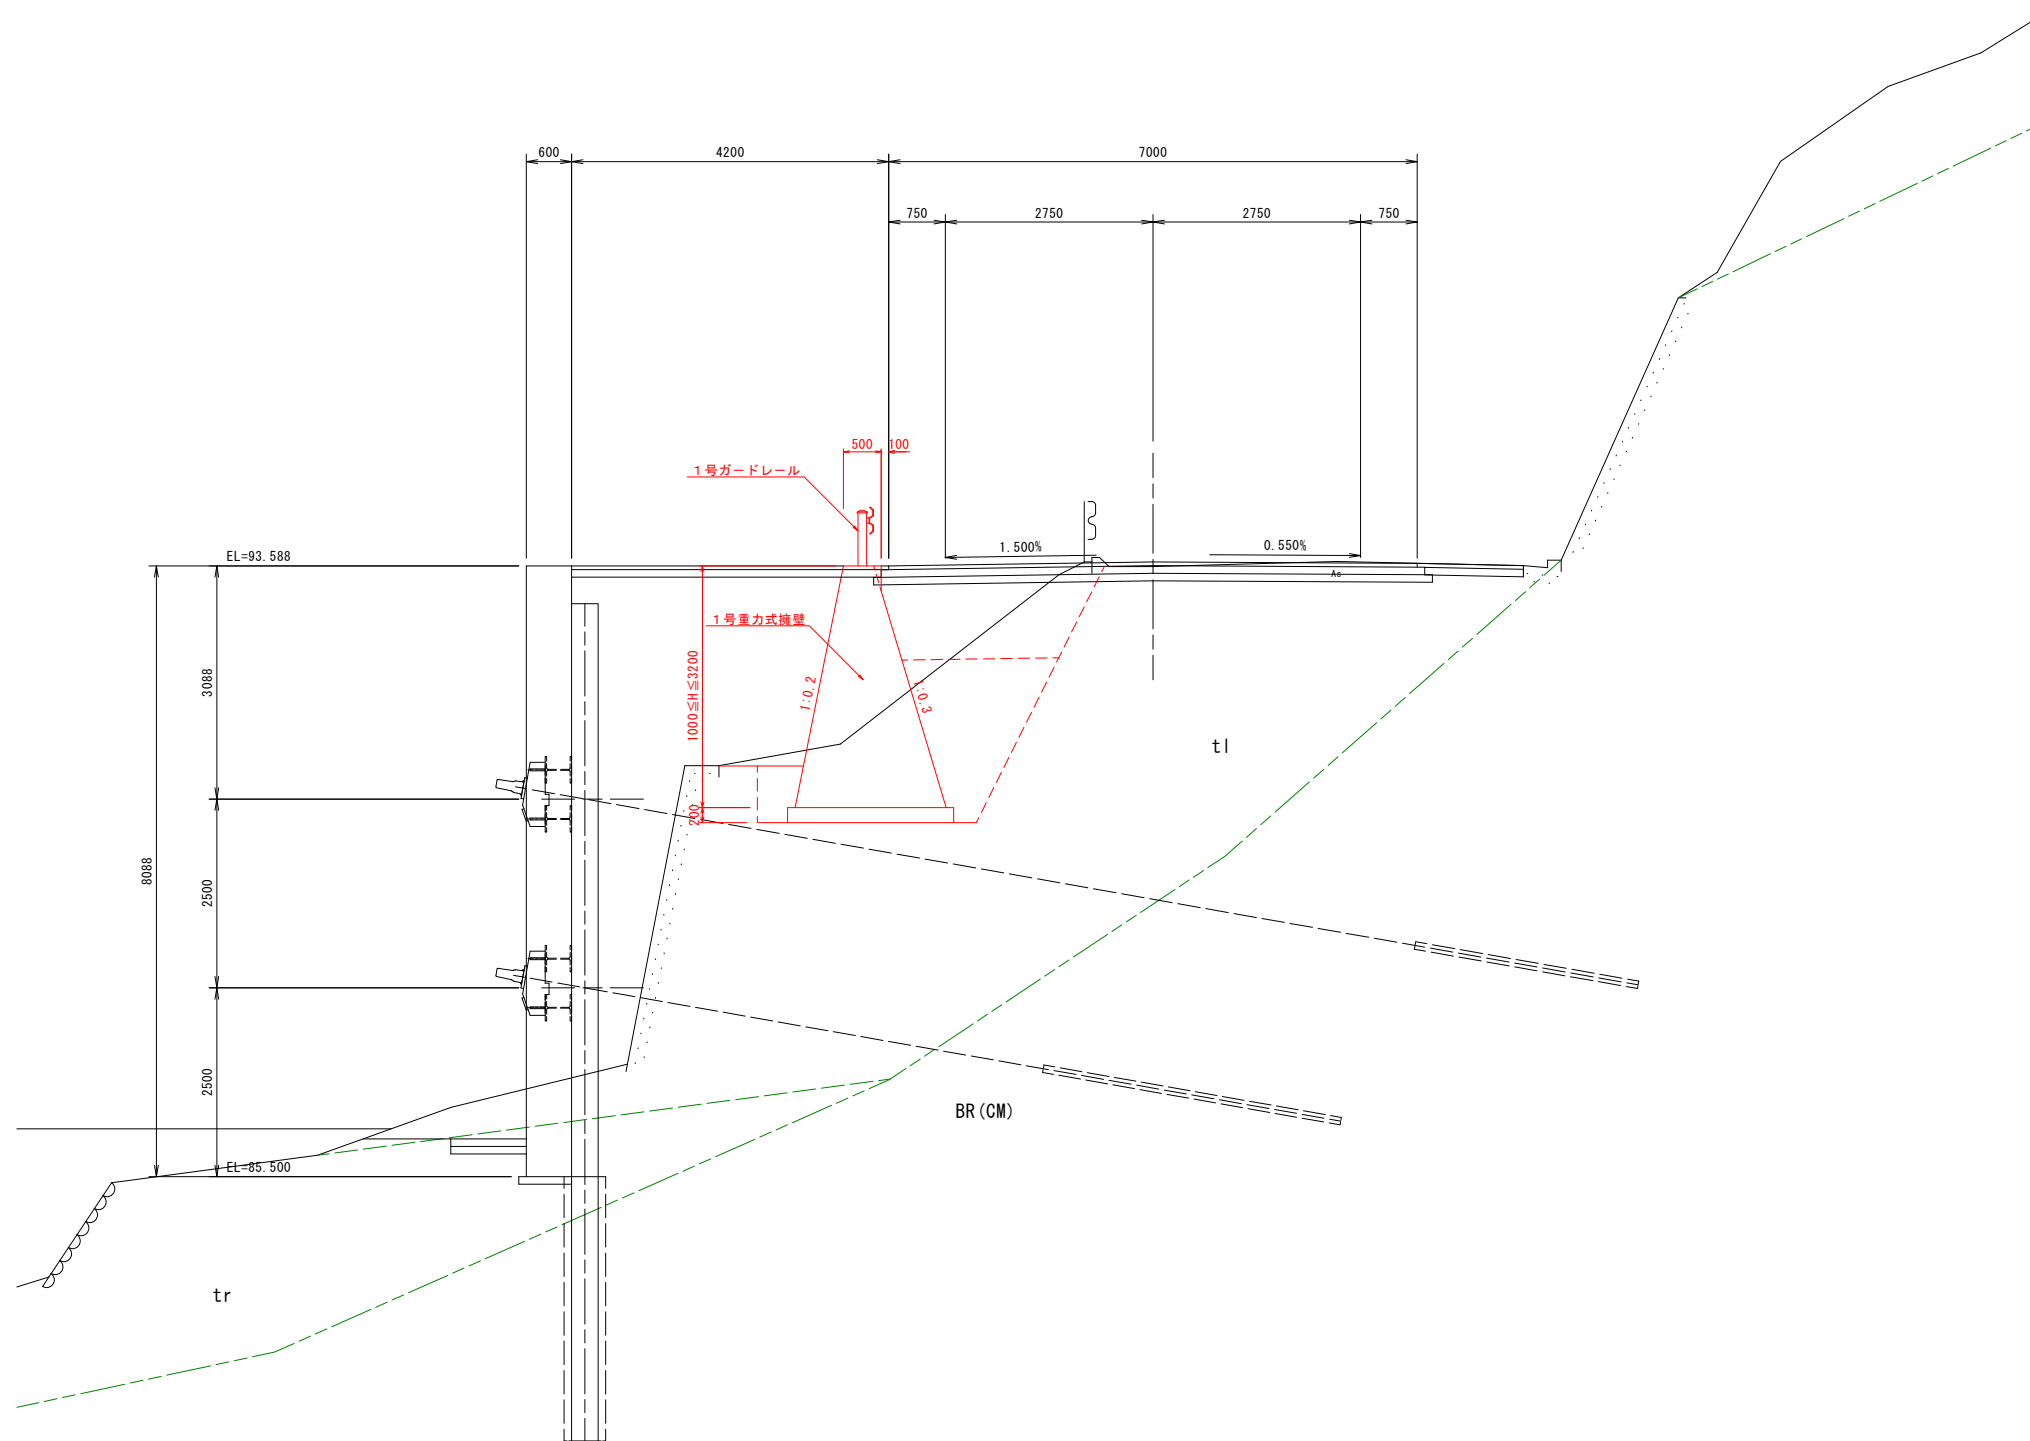

実施設計図面


工事名	R 8 徳土 石井神山線 神・阿野長代 道路改良工事		
路線名等	石井神山線		
工事箇所	名西郡神山町阿野字長代		
図面名	標準断面図 (A工区)		
縮尺	S=1:50	図面番号	3 / 11
会社名			
事業者名	徳島県土整備事務所		

(A工区)

NO. 5		名 称		数 量		
				起点	終点	
道路土工	掘削	片 切 掘 削	土 軟岩			
		オープン掘削	土 軟岩			
	盛土	W<2.5		0.0	2.6	
		2.5≦W<4.0				
		W≧4.0				
		W<2.5		0.7	2.5	
土	床 床	2.5≦W<4.0 W≧4.0				
法面工	切土法面整形		土 軟岩			
	盛土法面整形					
作業土工	床 掘			土 軟岩	2.4	6.5
				B		
	埋 戻			C		
				D	0.4	0.4
コンクリート構造物取壊し						
石積み取壊し						
舗装版取壊し		As (t= 5cm) Co (t=10cm)		別紙	別紙	

NO. 5

GH=93.579
FH=93.640

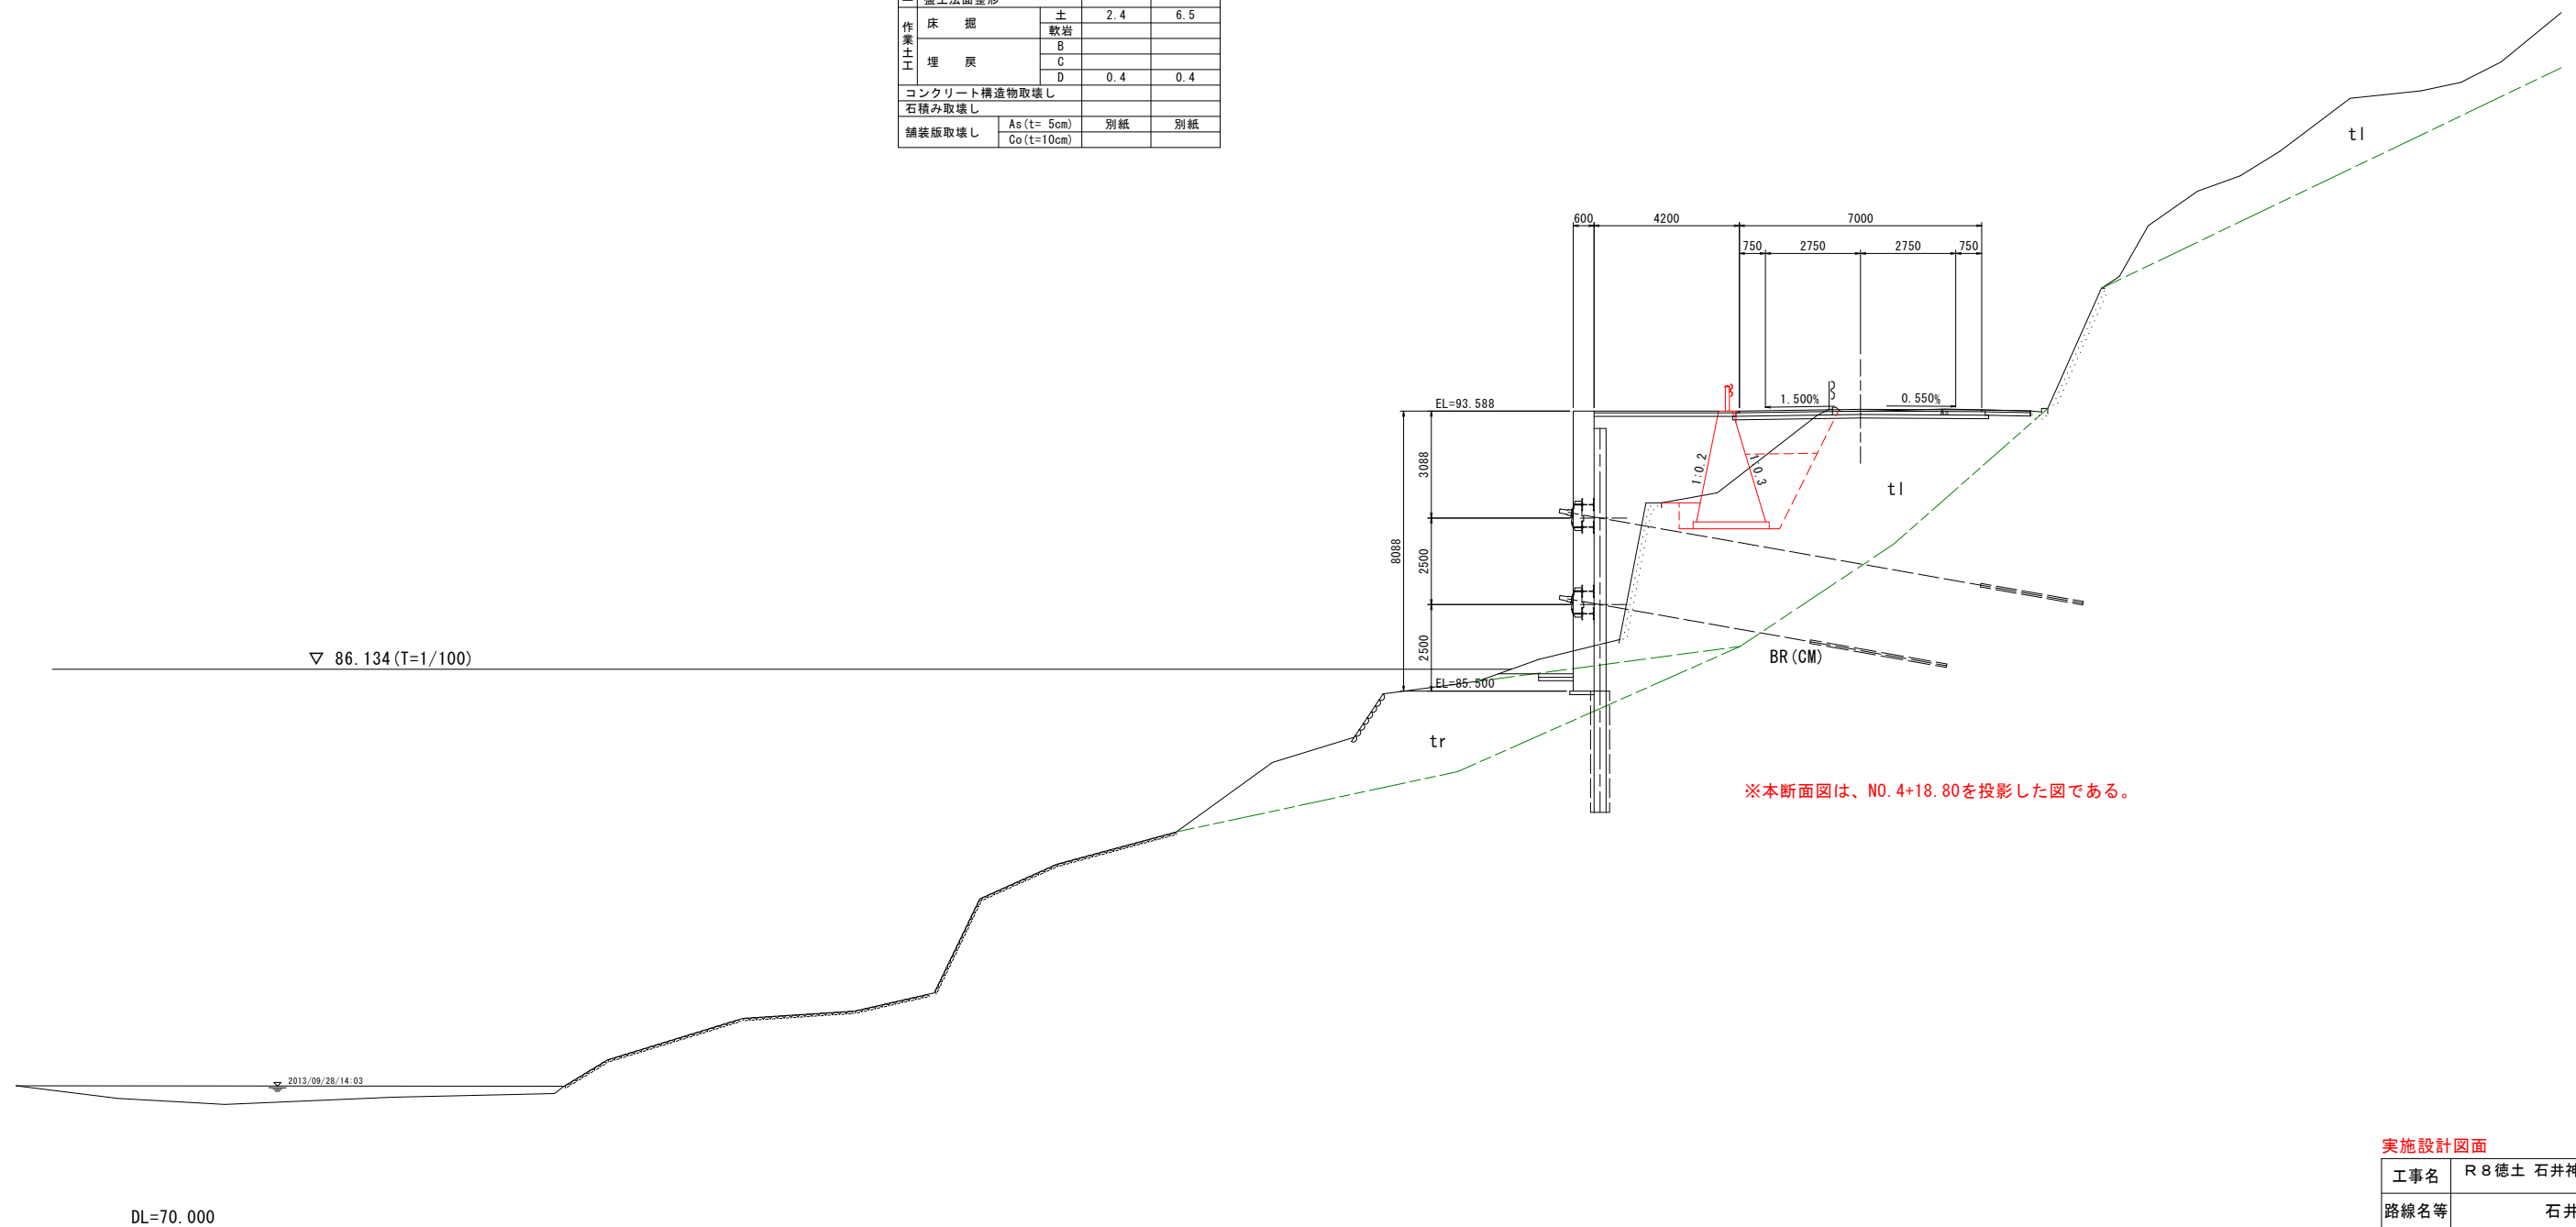

※本断面図は、N0. 4+18. 80を投影した図である。

実施設計図面


工事名	R 8 徳土 石井神山線 神・阿野長代 道路改良工事		
路線名等	石井神山線		
工事箇所	名西郡神山町阿野字長代		
図面名	横 断 図 (A工区)		
縮尺	1:100	図面番号	4 / 11
会社名			
事業者名	徳島県土整備事務所		

擁壁工 構造図・展開図 S=1:30

(A工区)

構造図 S=1:30


1号重力式擁壁

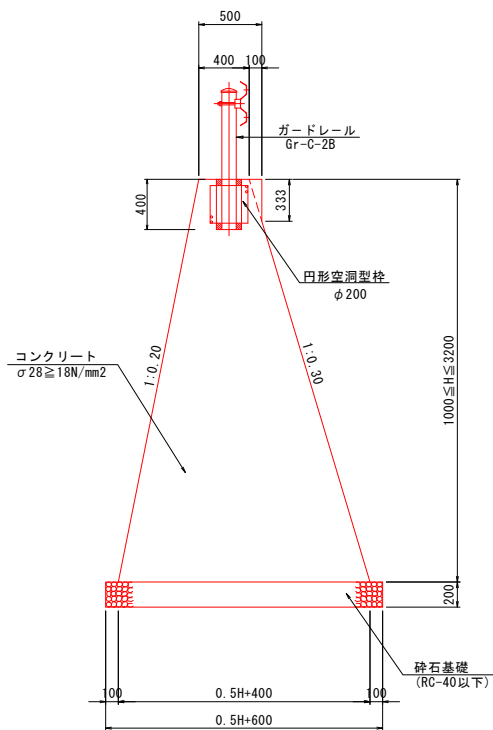

1号重力式擁壁 (1.0m当り)


名 称	規 格	単 位	数 量
コンクリート	σ28≥18N/mm2	m3	0.15H²+0.4H+0.017
目地材	t=10mm	m2	必要有
水抜きパイプ	VP φ65mm	m	必要有
吸出し防止材	点 在	m2	必要有
基礎砕石	RC-40、t=20cm	m2	必要有
基面整正	土 砂	m2	0.5H+0.60

展開図 S=1:30

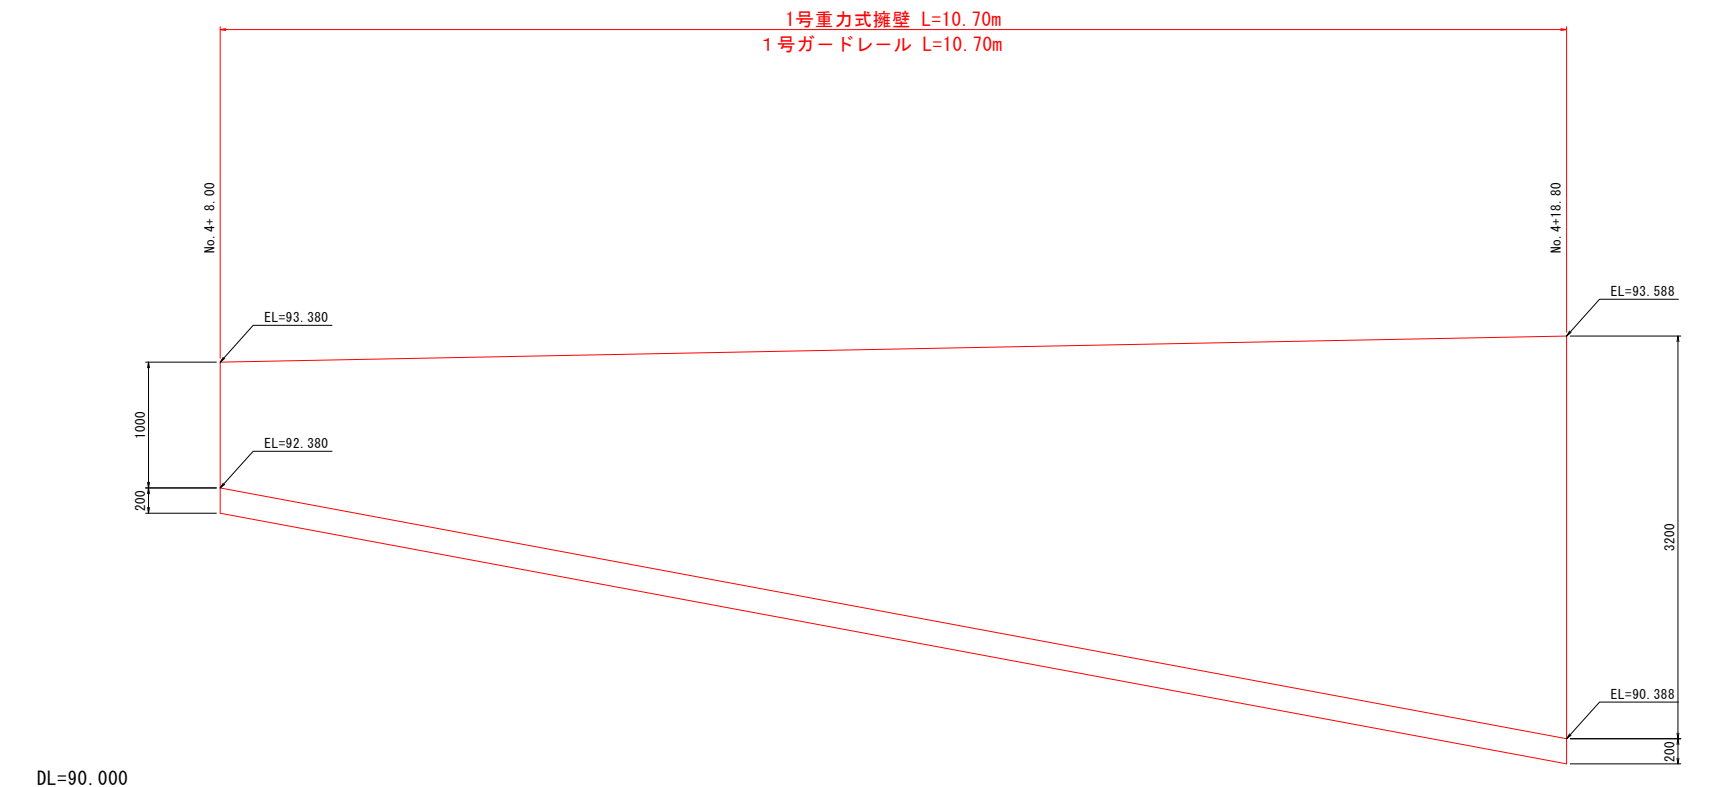


1号ガードレール S=1:20

(Gr-C-2B:構造物用)

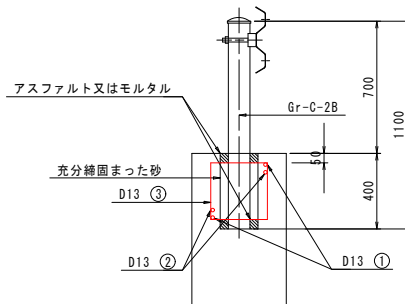


鉄筋質量表 (SD345)		1箇所当り		
記号	径	長さ	本数	重量 (kg)
①	D13	1490	2	2.966
②	D13	1250	2	2.488
③	D13	1420	2	2.826
合計				8.280

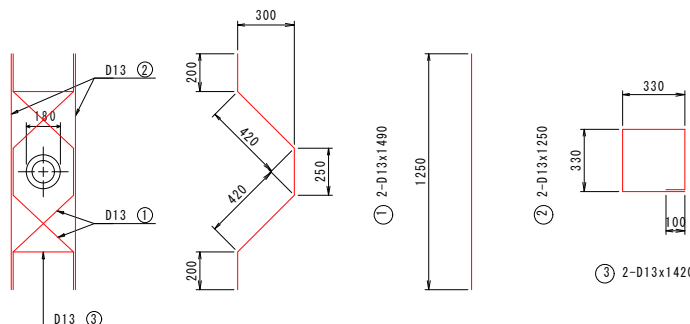

実施設計図面

工事名	R 8 徳土 石井神山線 神・阿野長代 道路改良工事		
路線名等	石井神山線		
工事箇所	名西郡神山町阿野字長代		
図面名	構造図・展開図 (A工区)		
縮尺	図 示	図面番号	5 / 11
会社名			
事業者名	徳島県土整備事務所		

(C工区)

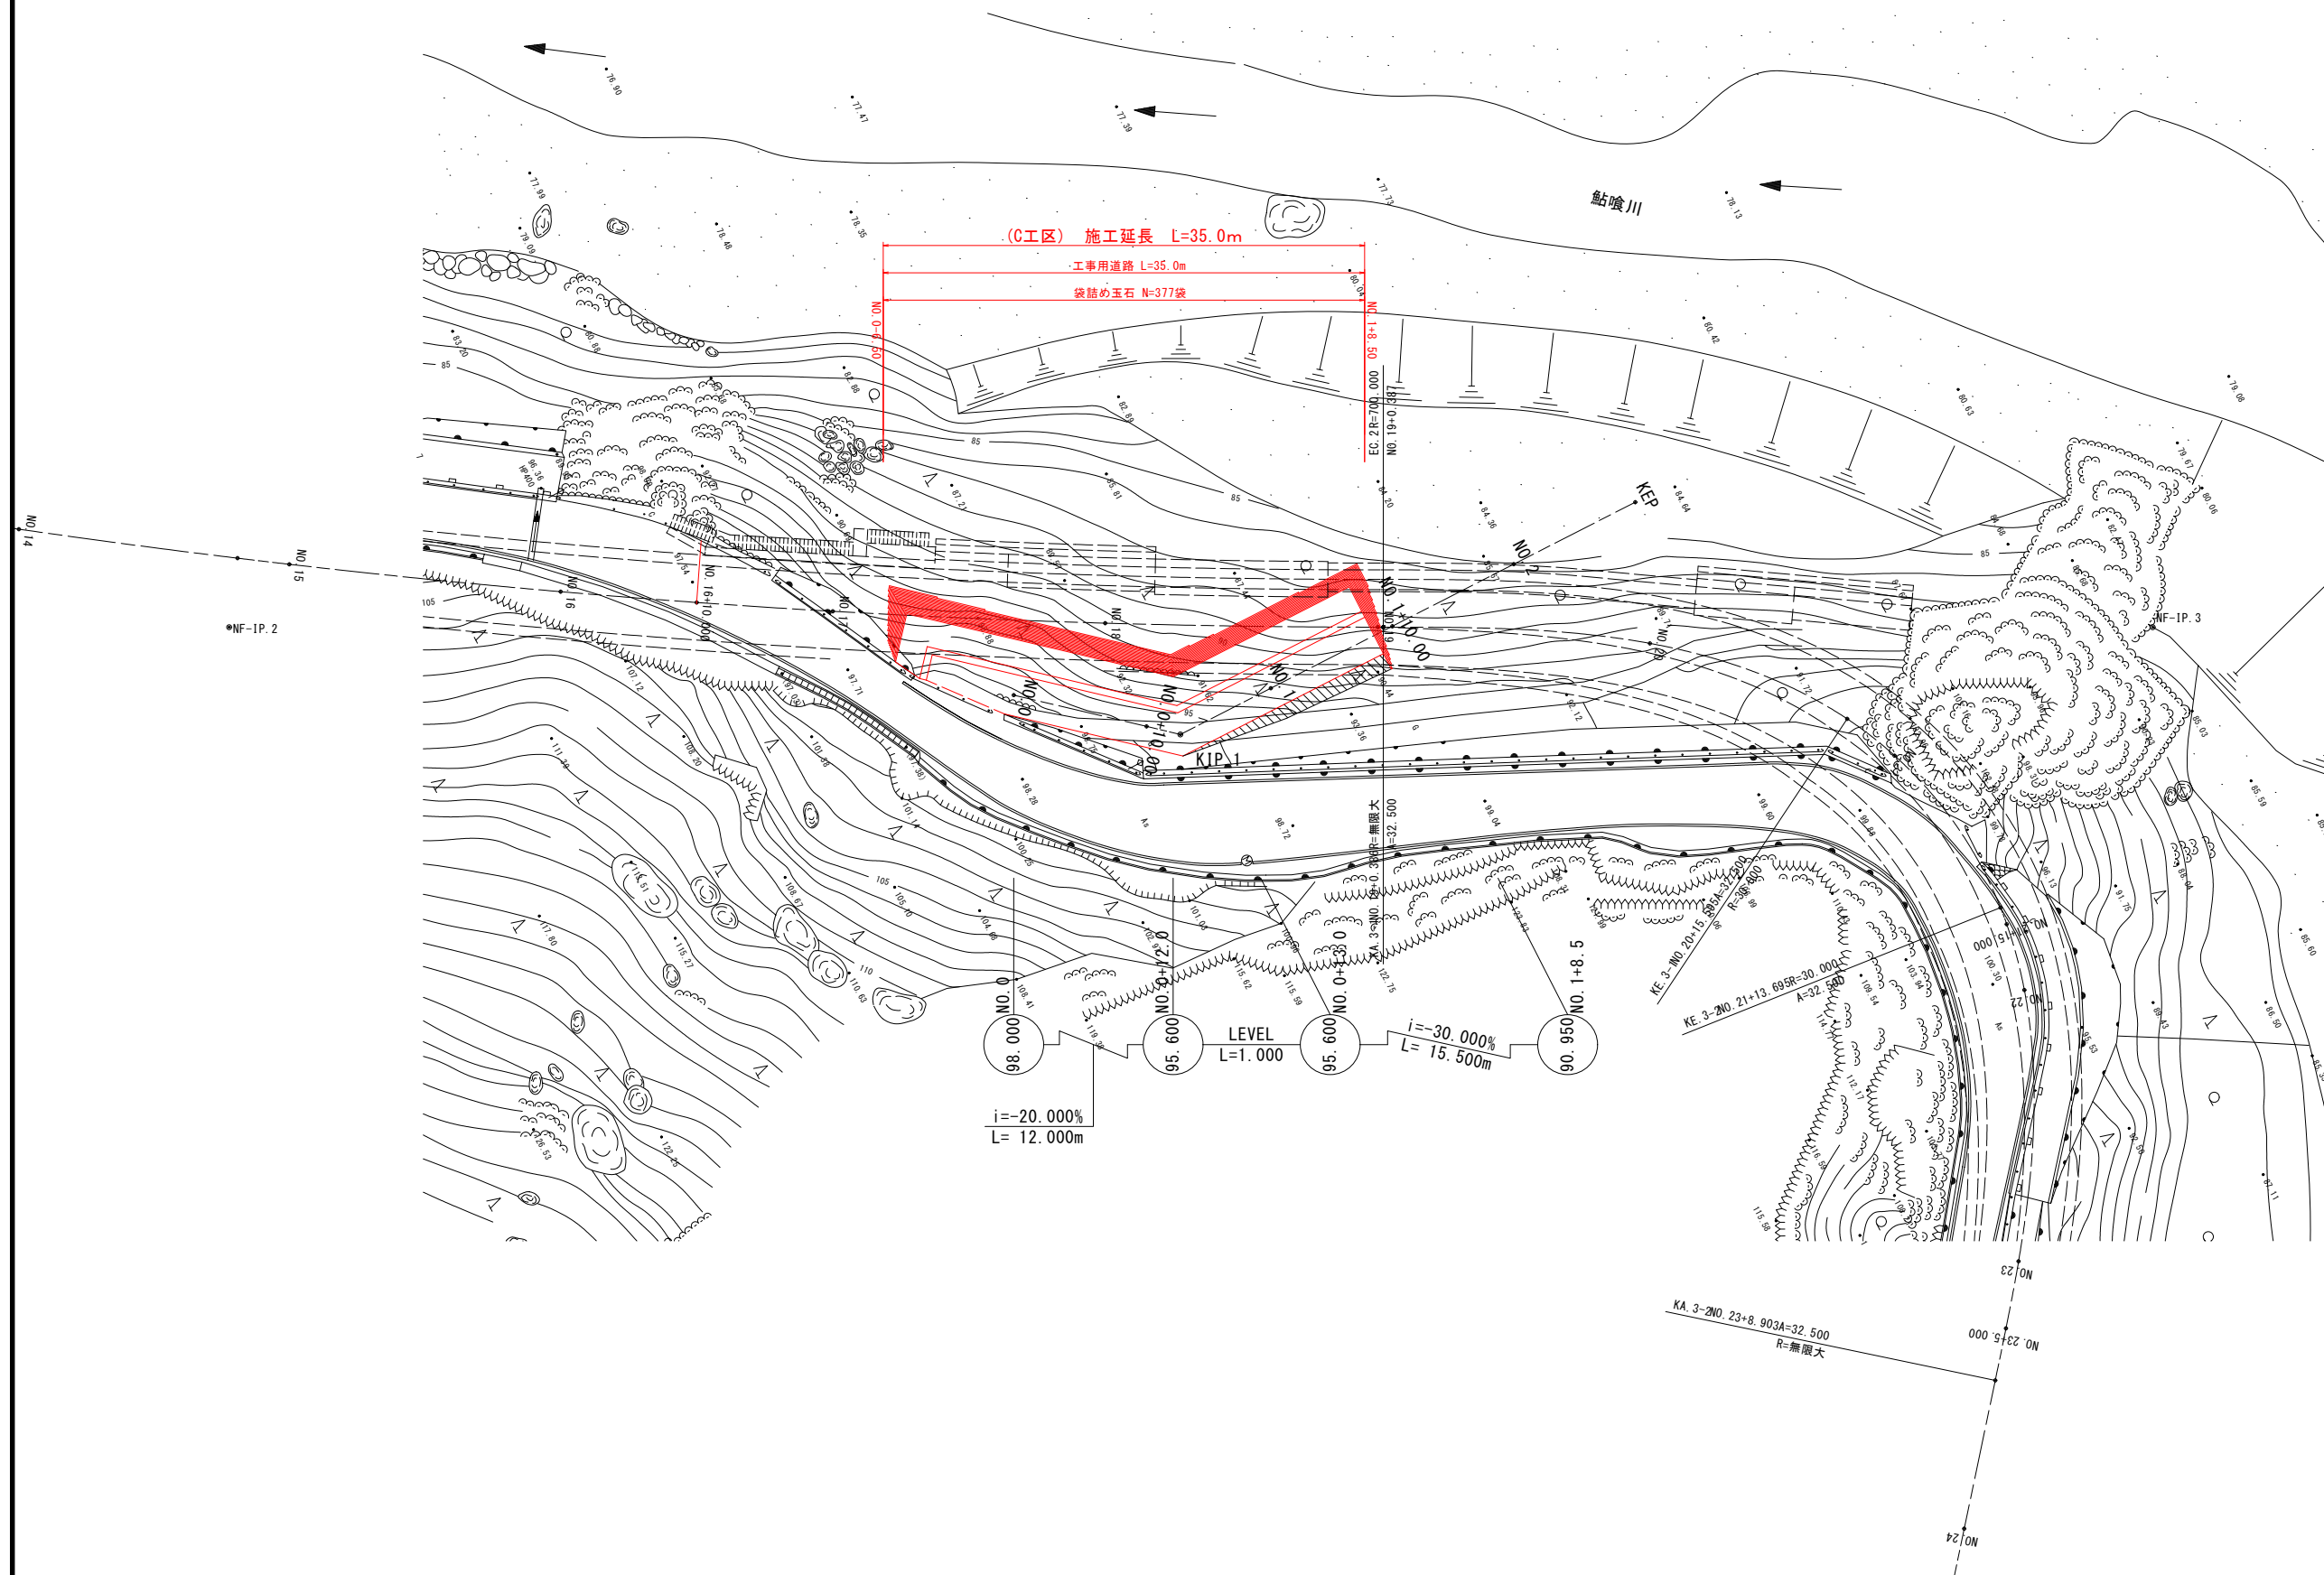


実施設計図面

工事名	R8徳石 石井神山線 神・阿野長代 道路改良工事		
路線名等	石井神山線		
工事箇所	名西郡神山町阿野字長代		
図面名	平面図 (C工区)		
縮尺	S=1:250	図面番号	6 / 11
会社名			
事業者名	徳島県土整備事務所		

標準断面図 S=1:50
(C工区)

NO. 0付近

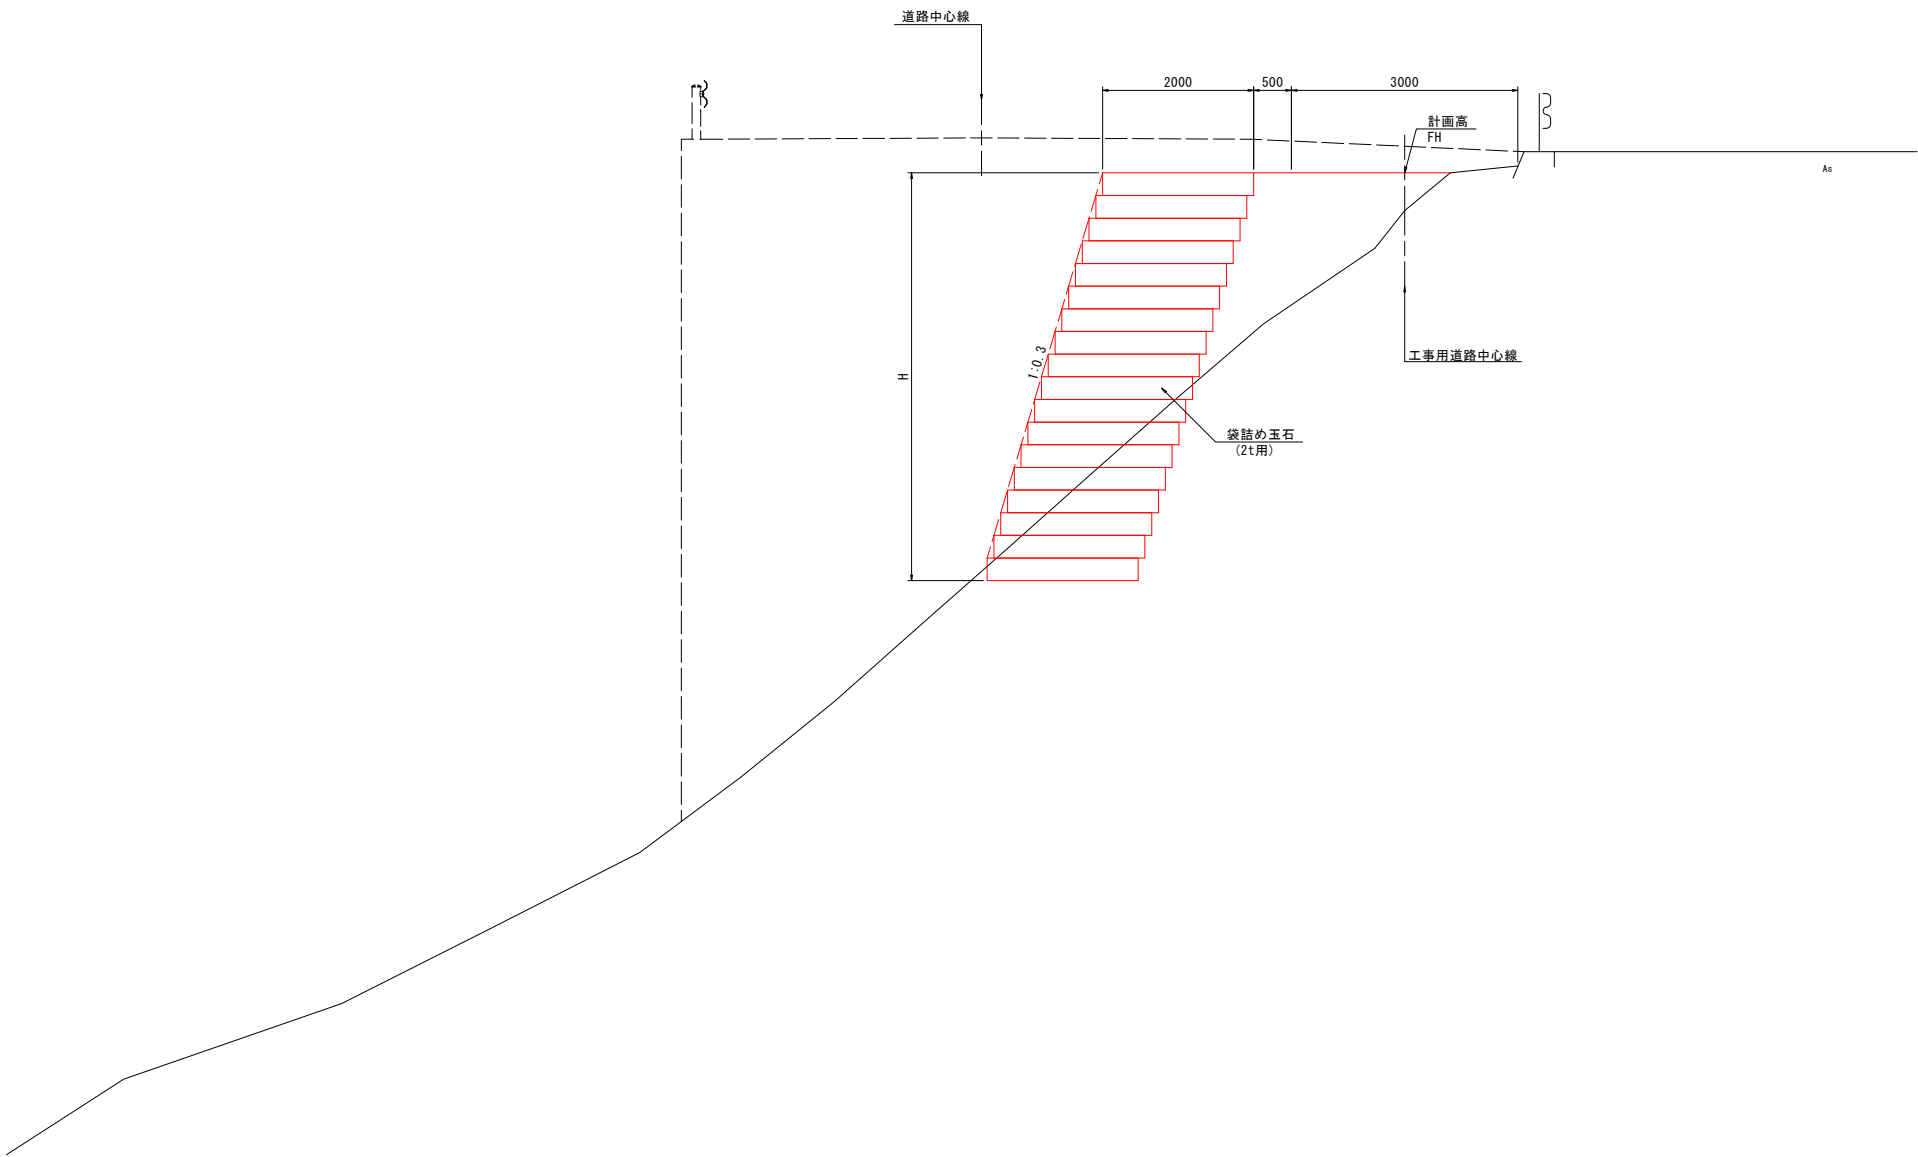

実施設計図面


工事名	R 8 徳土 石井神山線 神・阿野長代 道路改良工事		
路線名等	石井神山線		
工事箇所	名西郡神山町阿野字長代		
図面名	標準断面図 (C工区)		
縮尺	S=1:50	図面番号	7 / 11
会社名			
事業者名	徳島県土整備事務所		

(C工区)

NO. 0
GH=97.500
FH=98.000

NO. 0

工事用道路 盛土	床掘	土砂	3.5
		W<2.5m	4.0
		2.5m≤W<4.0m	0.5
		4.0m≤W	

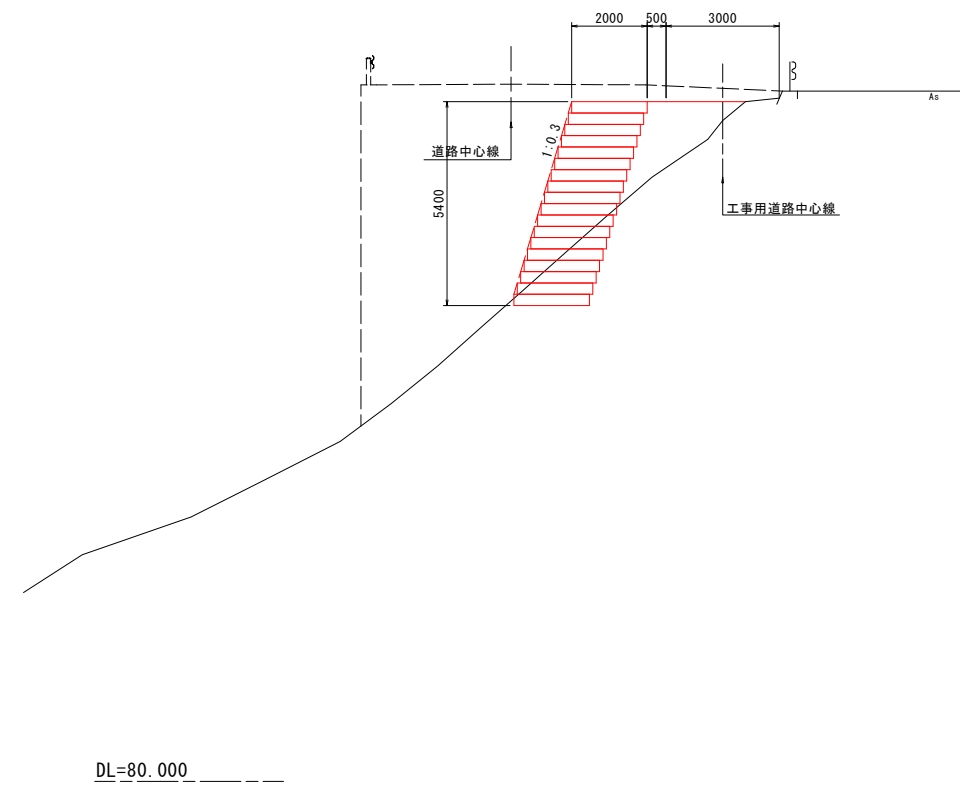


実施設計図面

工事名	R8 徳土 石井神山線 神・阿野長代 道路改良工事		
路線名等	石井神山線		
工事箇所	名西郡神山町阿野字長代		
図面名	横断図Ⅰ (C工区)		
縮尺	S=1:100	図面番号	8 / 11
会社名			
事業者名	徳島県土整備事務所		

横断図(その2) S=1:100
(C工区)

NO. 0+10.00
GH=95.800
FH=96.000

NO. 0+10.00		
床掘	土砂	3.3
工事用道路 盛土	W<2.5m	3.4
	2.5m≤W<4.0m	0.5
	4.0m≤W	

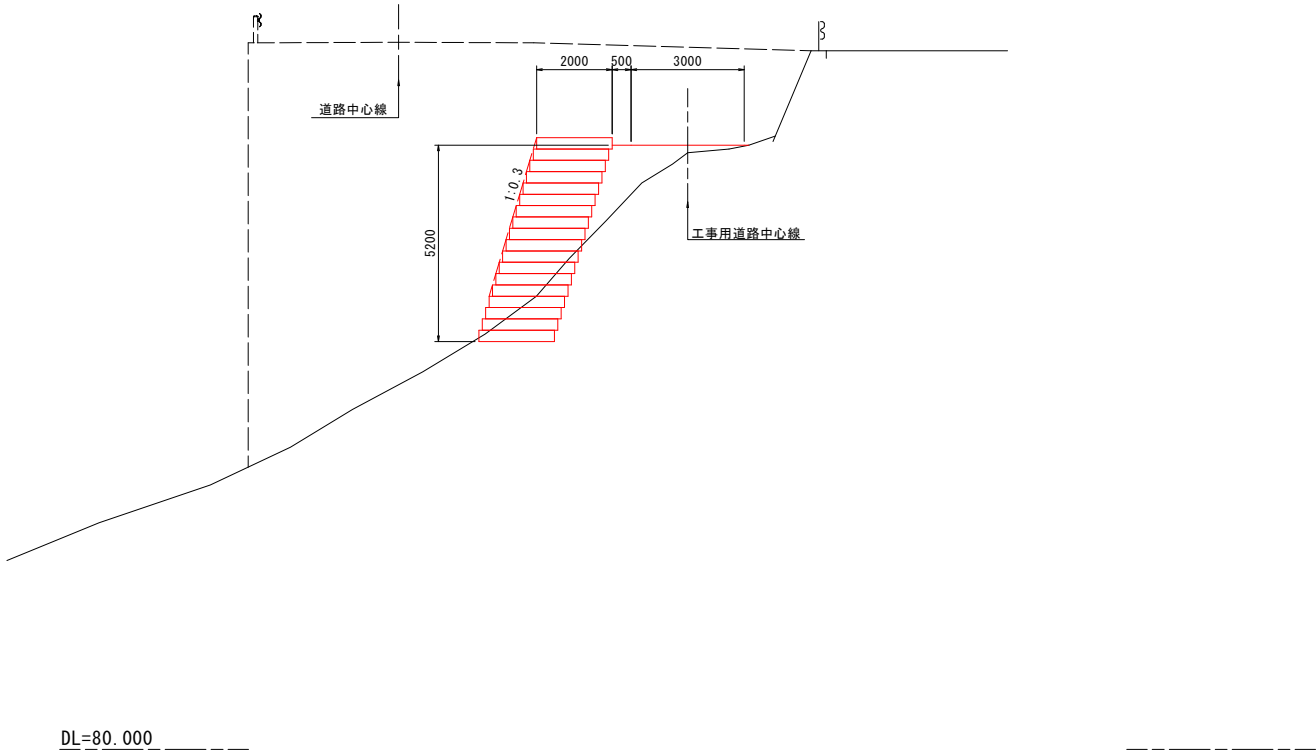


実施設計図面			
工事名	R 8 徳土 石井神山線 神・阿野長代 道路改良工事		
路線名等	石井神山線		
工事箇所	名西郡神山町阿野字長代		
図面名	横断図2 (C工区)		
縮尺	S=1:100	図面番号	9 / 11
会社名			
事業者名	徳島県土整備事務所		

横断図(その3) S=1:100
(C工区)

NO. 1
GH=92.300
FH=93.500


NO. 1		
床掘	土砂	2.2
工事用道路 盛土	W<2.5m	3.1
	2.5m≤W<4.0m	2.6
	4.0m≤W	0.8

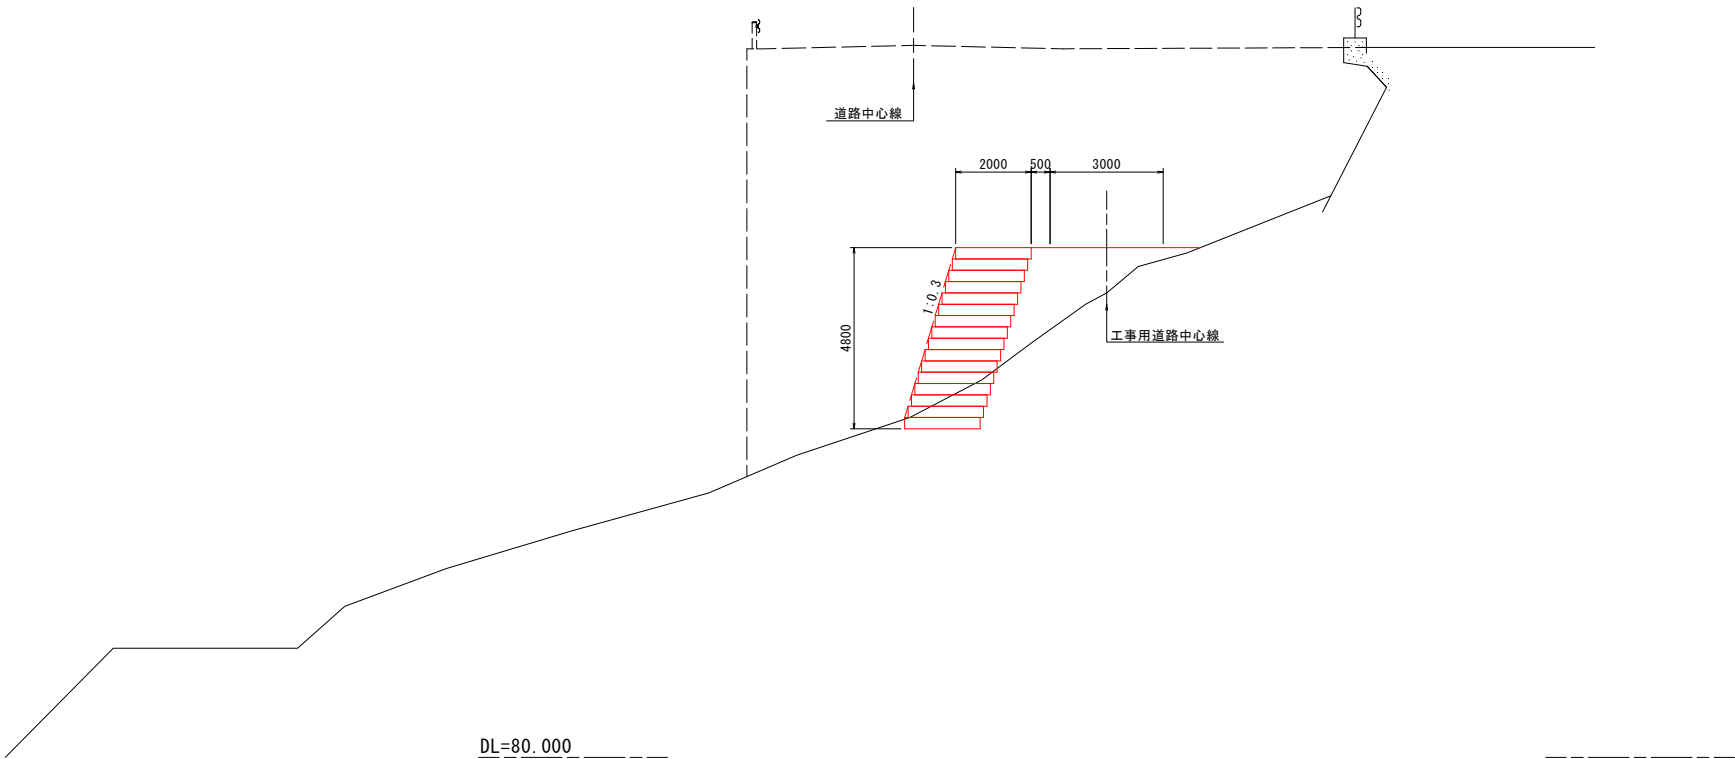

実施設計図面

工事名	R 8 徳土 石井神山線 神・阿野長代 道路改良工事		
路線名等	石井神山線		
工事箇所	名西郡神山町阿野字長代		
図面名	横断図3 (C工区)		
縮尺	S=1:100	図面番号	10 / 11
会社名			
事業者名	徳島県土整備事務所		

横断図(その4) S=1:100
(C工区)

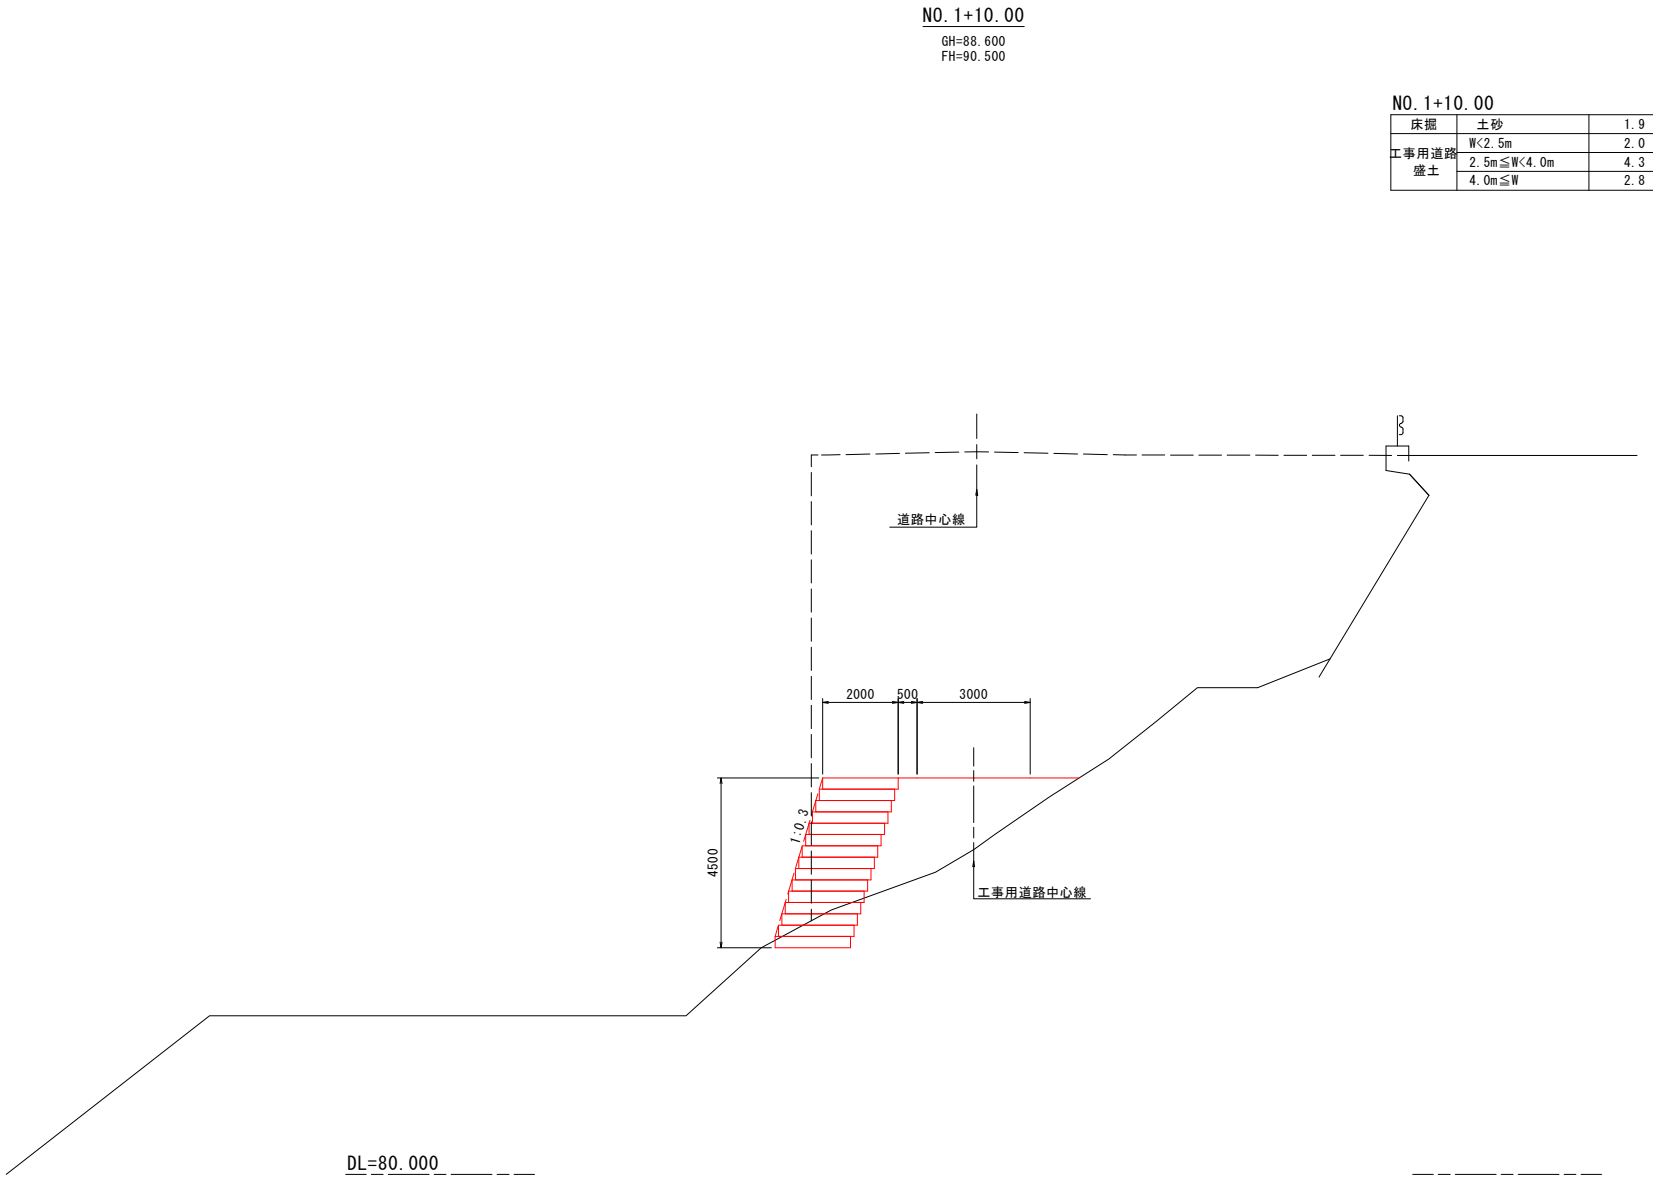

実施設計図面

工事名	R 8 徳土 石井神山線 神・阿野長代 道路改良工事		
路線名等	石井神山線		
工事箇所	名西郡神山町阿野字長代		
図面名	横断図4 (C工区)		
縮尺	S=1:100	図面番号	11 / 11
会社名			
事業者名	徳島県土整備事務所		