



[illegible]

基	名	X座標	Y座標	Z座標
T-201		80090.625	82465.712	115.48
T-202		80326.351	81977.438	116.29
T-403		80379.806	84057.948	116.79
T-404		80623.772	83491.480	112.82
T-405		80606.478	83525.488	115.93
T-406		80646.442	83516.251	116.88
T-407		80626.462	83590.650	115.71
T-408		80607.650	83624.467	116.18
T-409		80690.714	83654.442	114.89
T-410		80716.197	83686.182	114.76
T-408		80126.671	83143.927	114.76
T-411		80147.628	83128.628	114.05
T-410		83164.458	83769.967	114.05
T-411		83183.480	83789.658	114.07
T-412		83801.267	83811.650	113.90
T-413		83812.697	83835.251	113.90
T-414		83226.625	83030.650	114.38
T-415		83241.078	83081.148	114.38
T-416		83265.665	83096.521	114.38

実施設計 図面			
工 事 名	R 8 区 古暦日清線 那賀・花濃 道路改良工事（全所）		
路線名等	（-）古暦日清線		
工事箇所	那賀郡那賀町花濃		
図面名	平 面 図（1）		
縮 尺	S=1:500	図面番号	1 / 19
会 社 名			
事業者名	徳島県阿南土木整備事務所＜那賀支所＞		

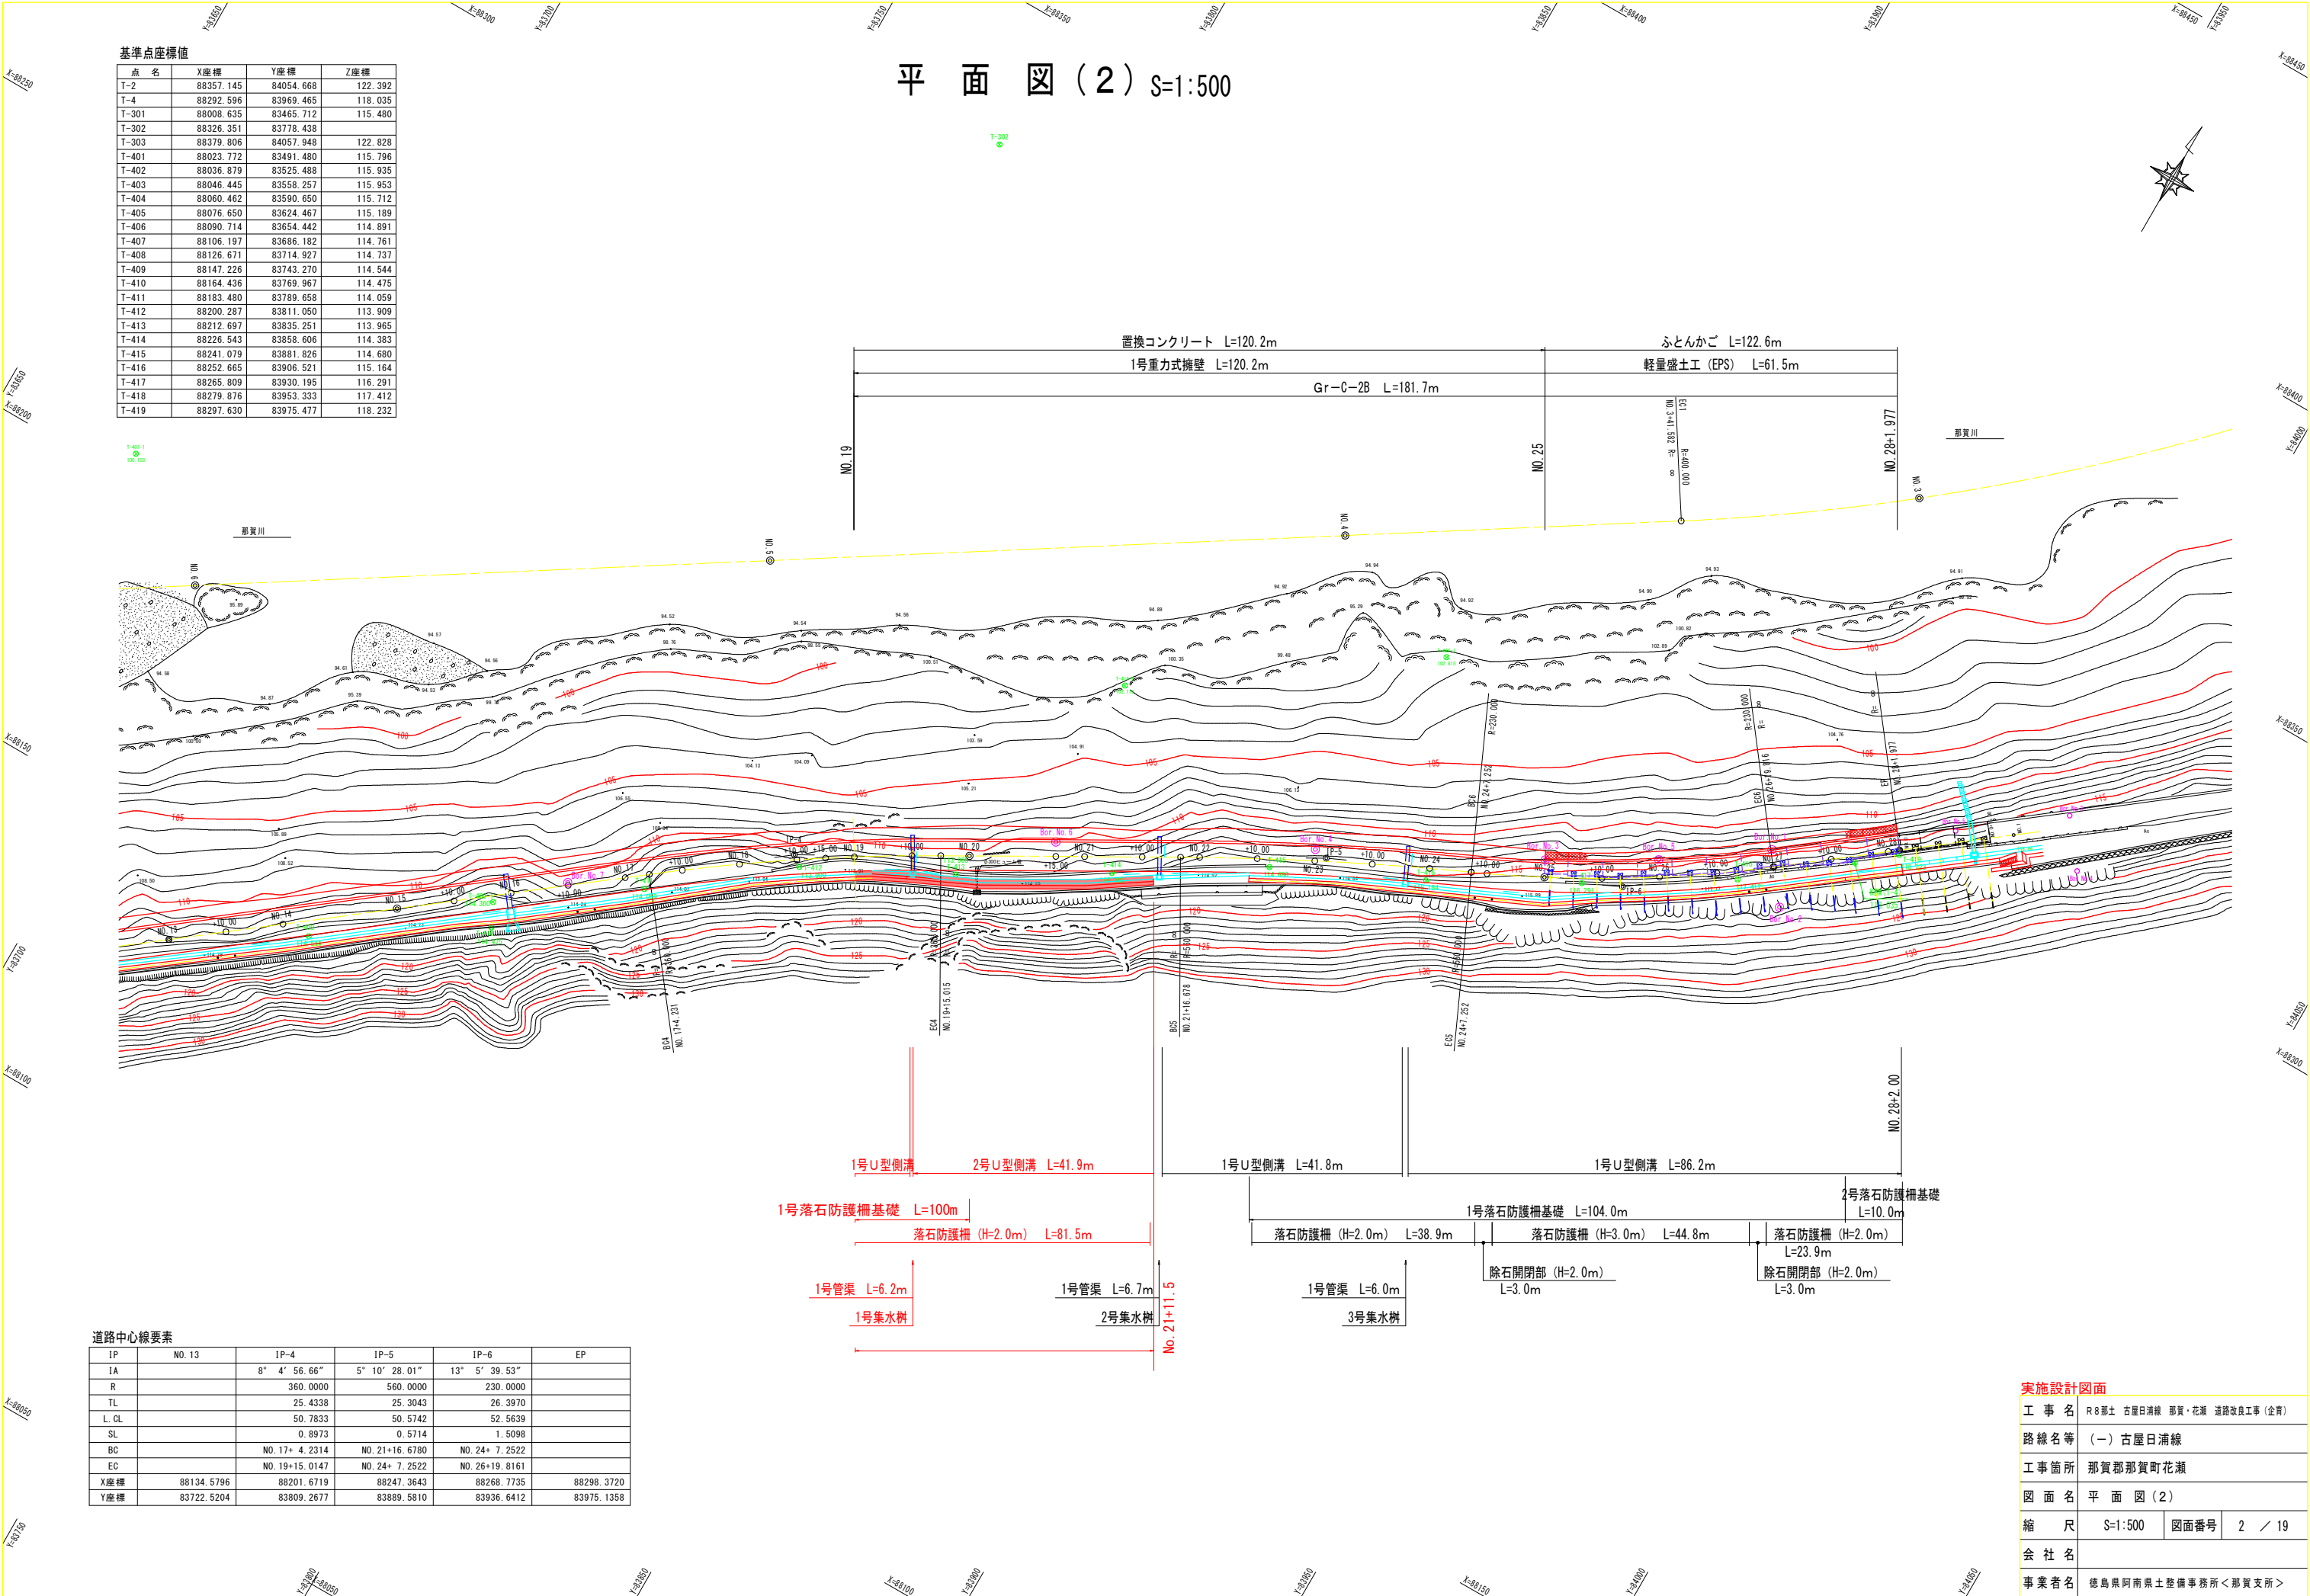


縦断図(1) V=1:100
H=1:500

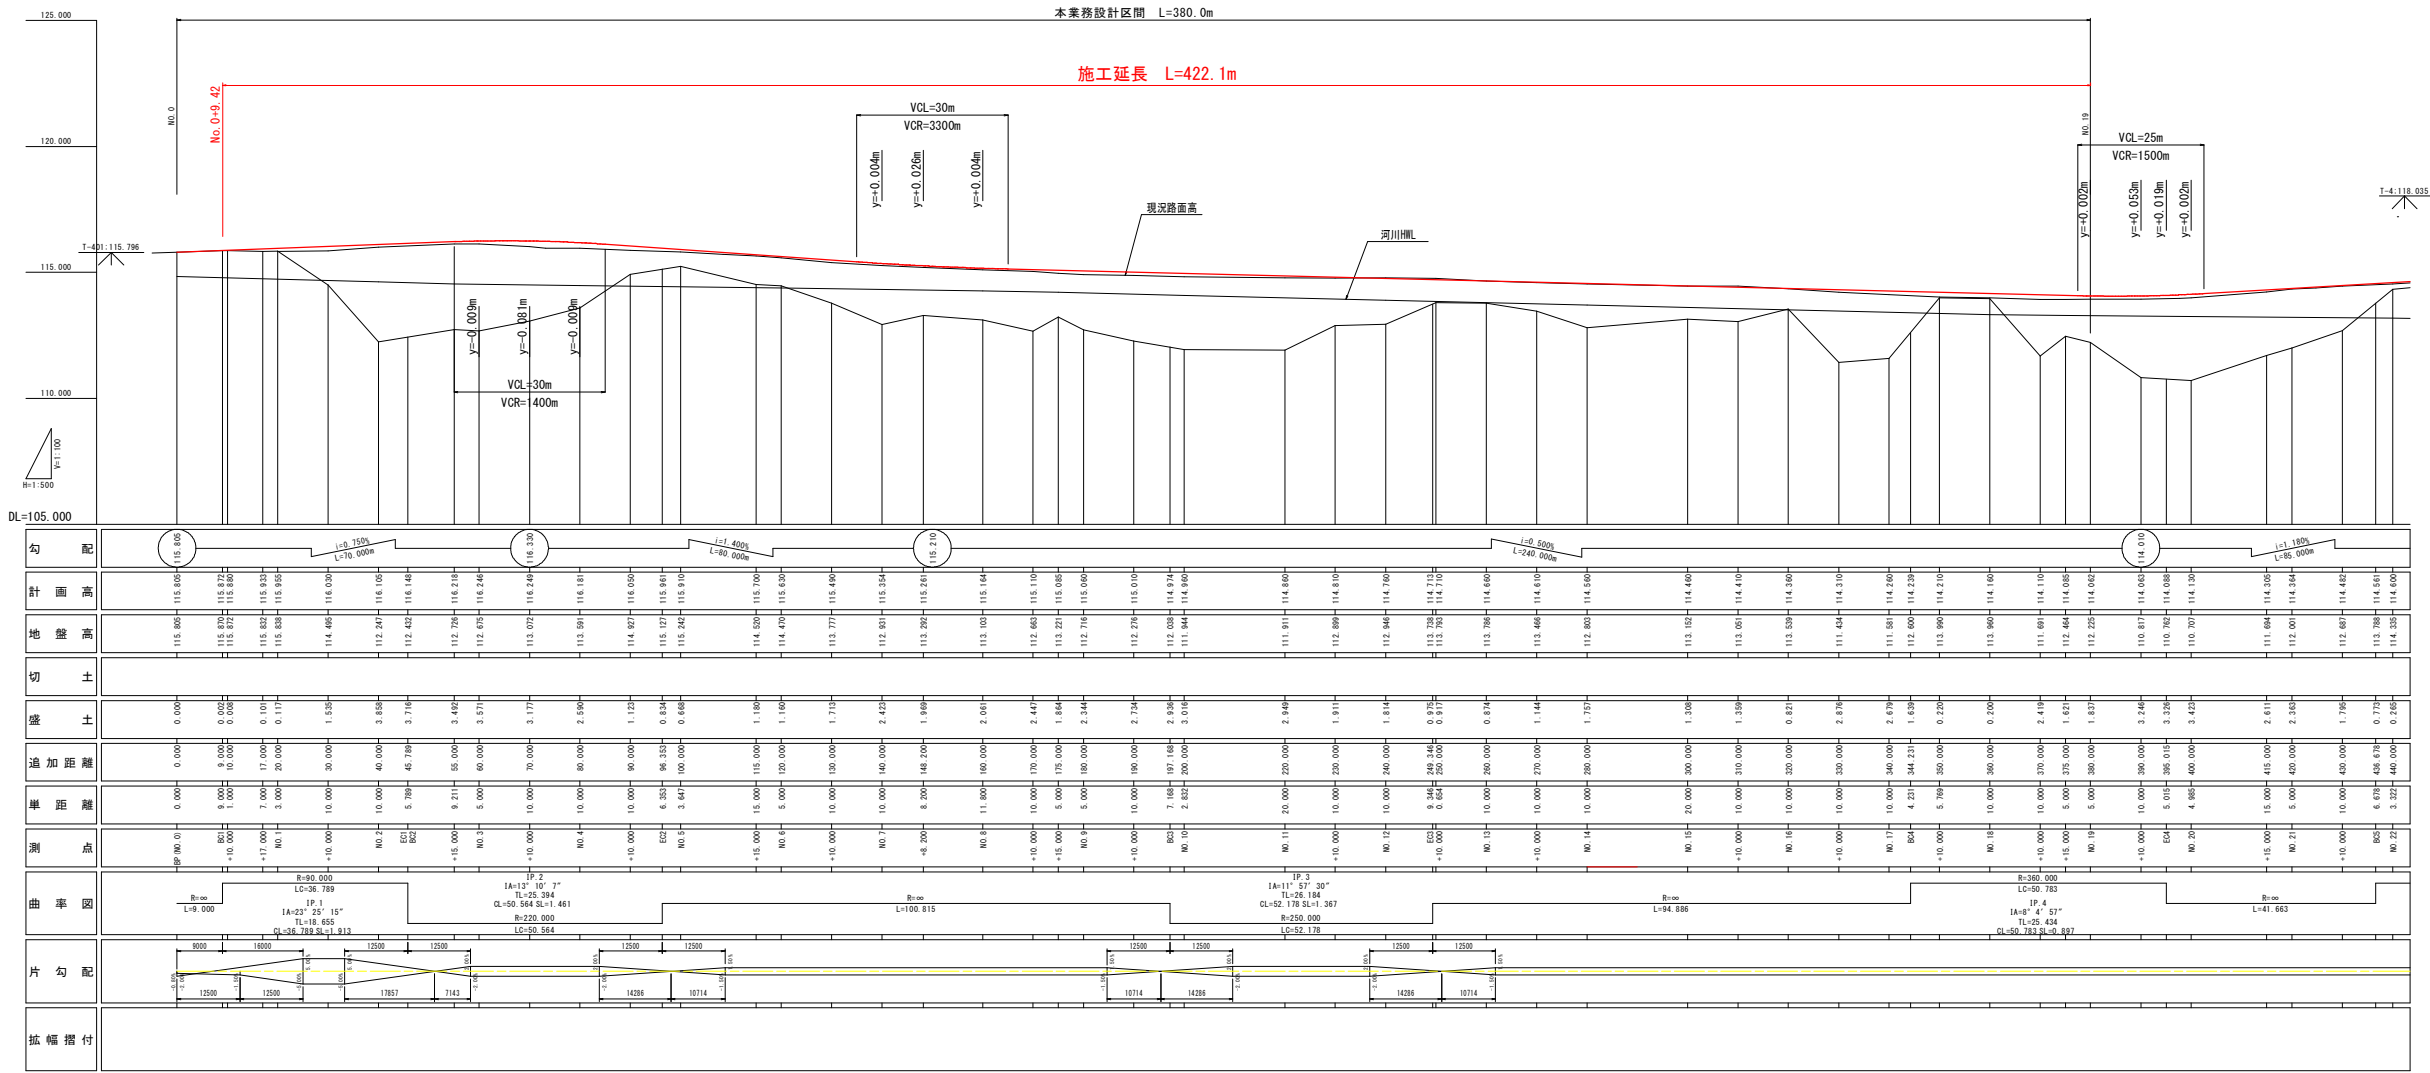

実施設計図面

工事名	R8郡立 古賀日清橋 那賀・花瀬 道路改良工事 (後期)		
路線名等	(-) 古賀日清線		
工事箇所	那賀郡那賀町花瀬		
図面名	縦断図(1)		
縮尺	W1:100 H1:500	図面番号	3 / 19
会社名			
事業者名	徳島県河内南士建設事務所<那賀支所>		

縦断図(2) V=1:100
H=1:500

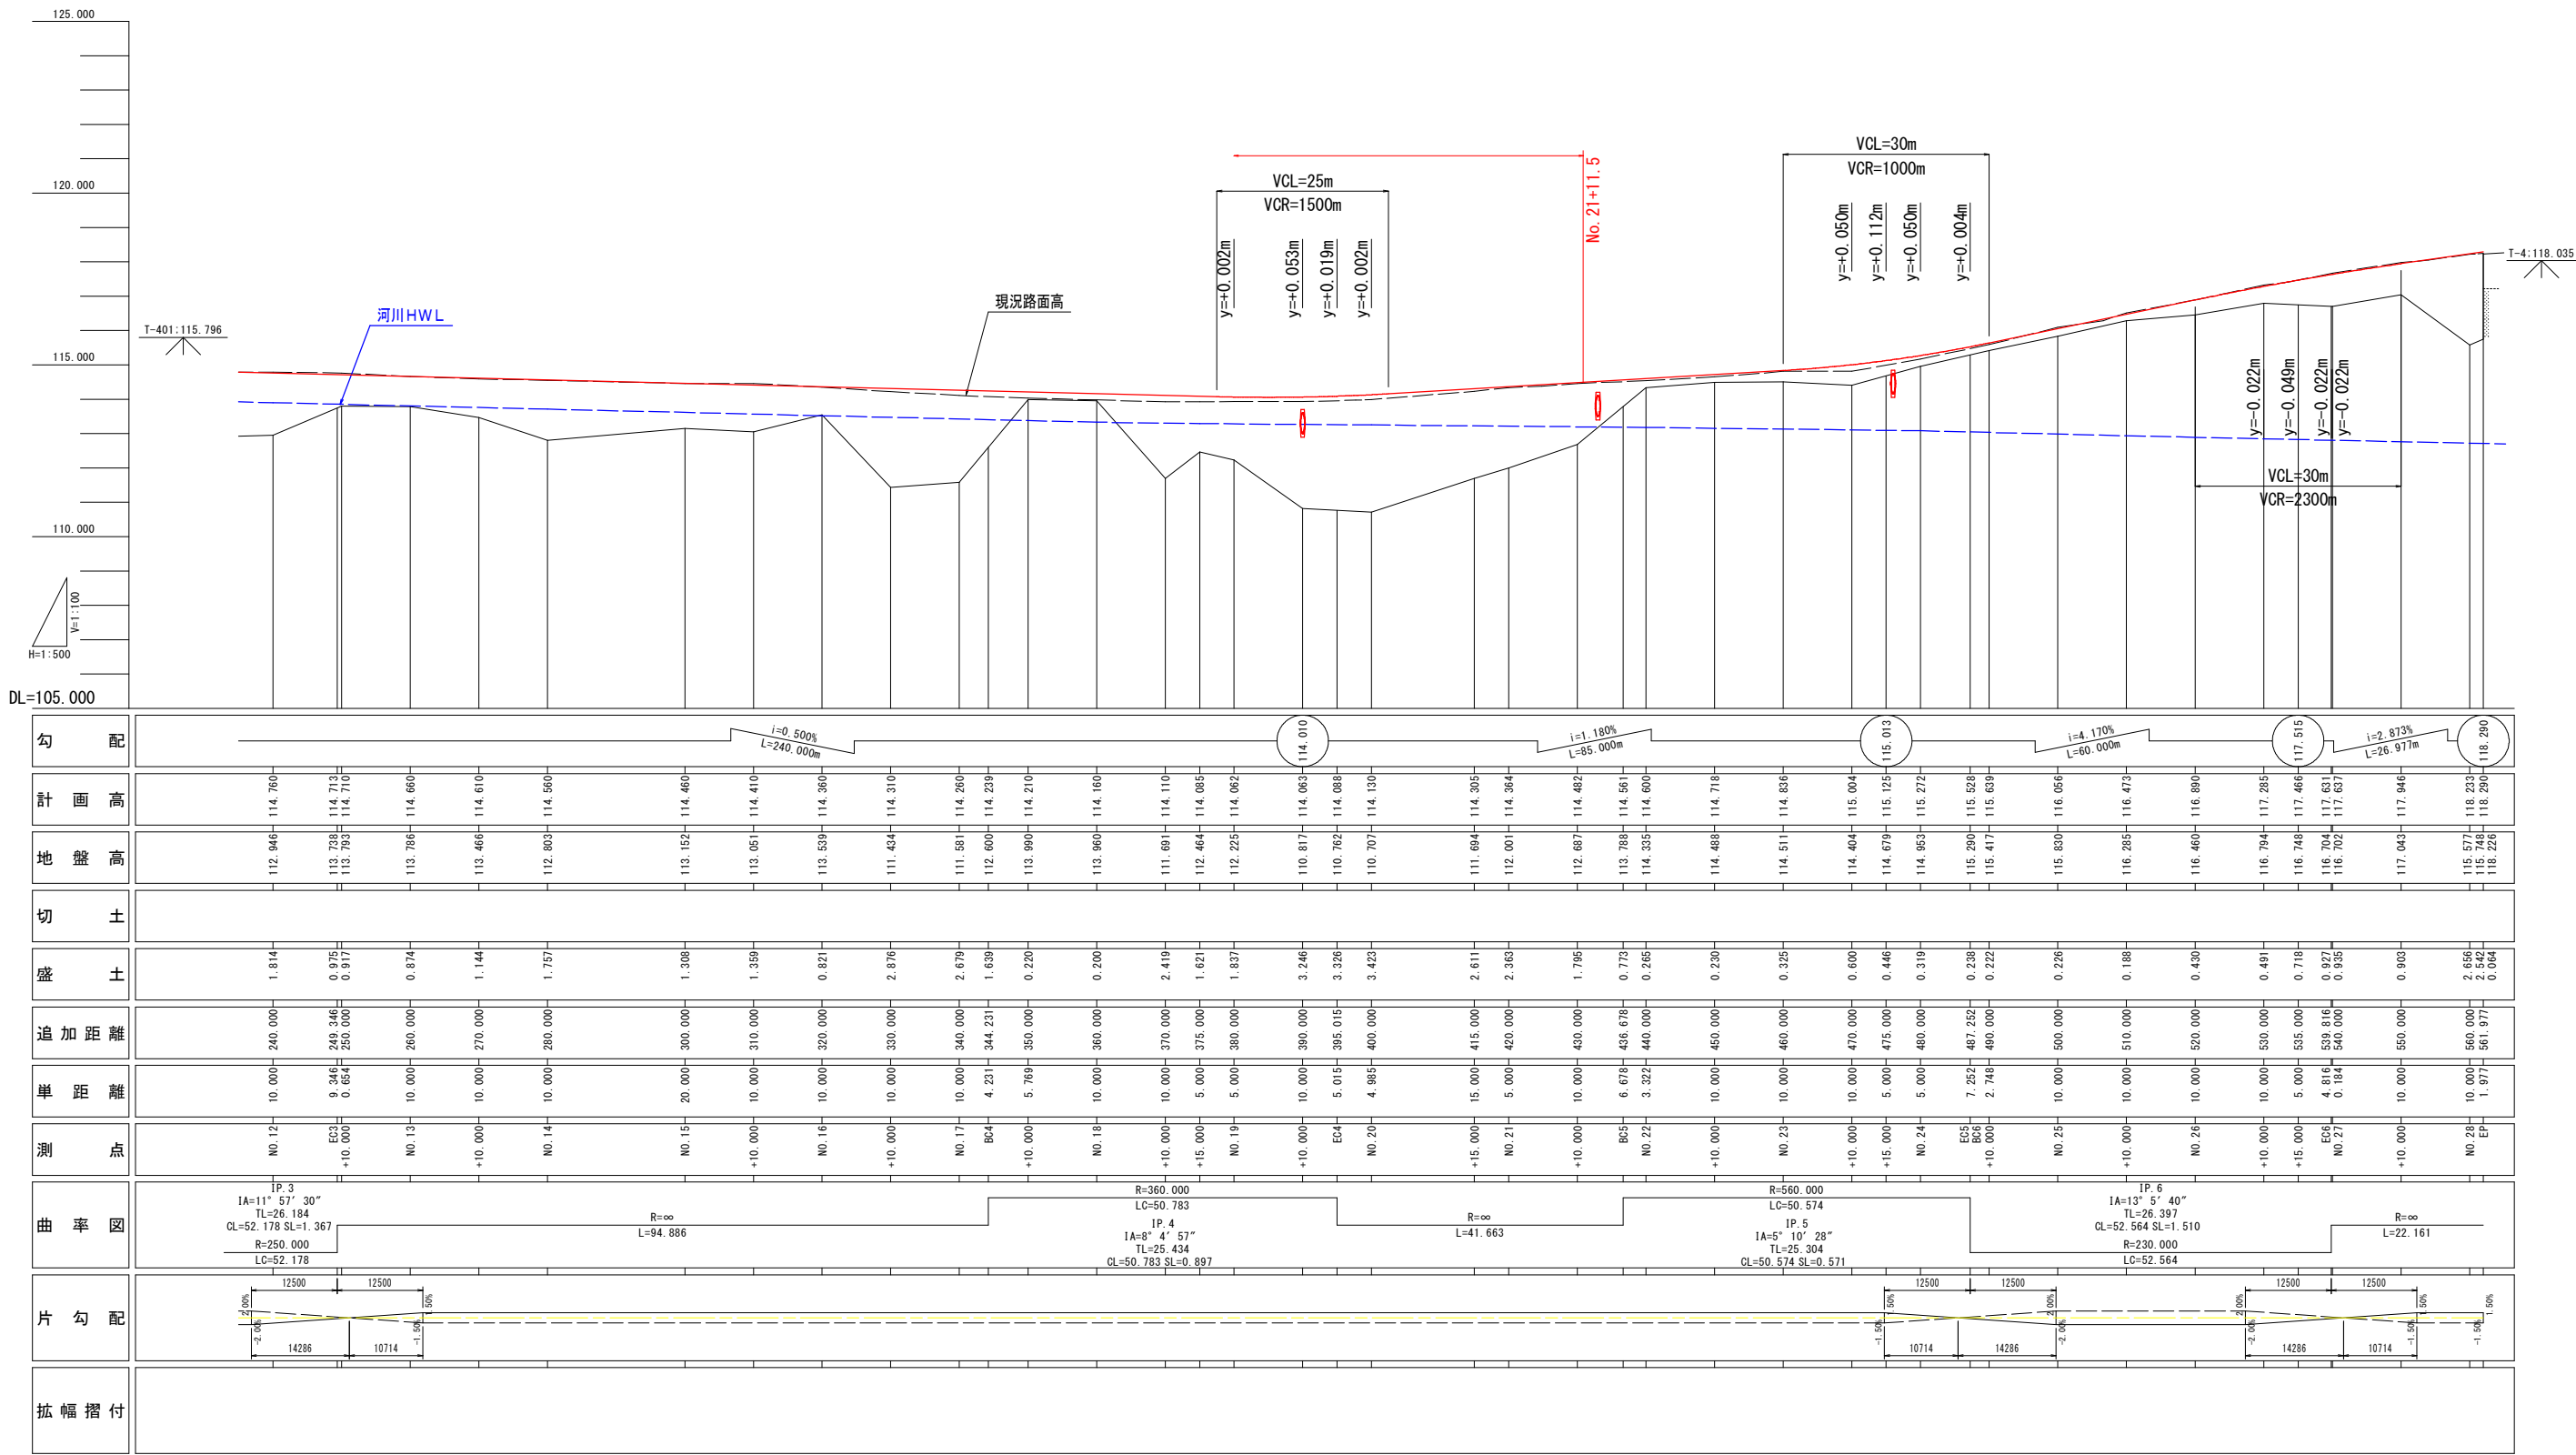

実施設計図面			
工事名	R8郡土 古屋日浦線 那賀・花瀬 道路改良工事(企画)		
路線名等	(一) 古屋日浦線		
工事箇所	那賀郡那賀町花瀬		
図面名	縦断図(2)		
縮尺	V=1:100 H=1:500	図面番号	4 / 19
会社名			
事業者名	徳島県阿南県土整備事務所<那賀支所>		

横断図(1) S=1:100

NO. 15
GH=113.152
FH=114.460

名 称		数 量	
道	路 床	B<2.5	
	盛 土	2.5≦B<4.0	3.3
		B≧4.0	
路	路 体	B<2.5	4.0
	盛 土	2.5≦B<4.0	1.5
		B≧4.0	
土	オープン掘削	土砂	
		軟岩	
	片 切 掘 削	土砂	7.5 . 0.8
工		軟岩	0.4
	小規模掘削	土砂	
		軟岩	
切土法面整形		土砂	
		軟岩	
擁 壁 工	左 側	右 側	
	床 掘	土砂	1.9
	標 準	軟岩	1.6
作	床 掘	土砂	0.2
	1m以上2m未満	軟岩	
	床 掘	土砂	
業	(小規模)	軟岩	
	床掘B'	片 切	土砂
		軟岩	
土	埋 戻	1m≦W1<4m	
		W1<1m	0.1
	(小規模)		0.7
排水工	左 側	右 側	
	床 掘	土砂	
	1m以上2m未満	軟岩	
工	床 掘	土砂	
	(小規模)	軟岩	
	埋 戻	1m≦W1<4m	
取		W1<1m	
		(小規模)	0.1
	コンクリート	鉄筋	0.09
工	舗装版取壊し	無筋	2.5


名 称		数 量	
道	路 床	B<2.5	
	盛 土	2.5≦B<4.0	3.3
		B≧4.0	
路	路 体	B<2.5	4.0
	盛 土	2.5≦B<4.0	1.5
		B≧4.0	
土	オープン掘削	土砂	
		軟岩	
	片 切 掘 削	土砂	6.2 . 0.8
工		軟岩	0.0
	小規模掘削	土砂	
		軟岩	
切土法面整形		土砂	
		軟岩	
擁 壁 工	左 側	右 側	
	床 掘	土砂	0.8
	標 準	軟岩	1.7
作	床 掘	土砂	
	1m以上2m未満	軟岩	
	床 掘	土砂	
業	(小規模)	軟岩	
	床掘B'	片 切	土砂
		軟岩	
土	埋 戻	1m≦W1<4m	
		W1<1m	0.3
	(小規模)		0.7
排水工	左 側	右 側	
	床 掘	土砂	
	1m以上2m未満	軟岩	
工	床 掘	土砂	
	(小規模)	軟岩	
	埋 戻	1m≦W1<4m	
取		W1<1m	
		(小規模)	0.1
	コンクリート	鉄筋	0.05
工	舗装版取壊し	無筋	2.5

NO. 14
GH=112.803
FH=114.560

実施設計図面 NO. 14～NO. 15			
工 事 名	R8那土 古屋日浦線 那賀・花瀬 道路改良工事(企育)		
路線名等	(-) 古屋日浦線		
工事箇所	那賀郡那賀町花瀬		
図 面 名	横 断 図 (1)		
縮 尺	S=1:100	図面番号	5 / 19
会 社 名			
事業者名	徳島県阿南県土整備事務所<那賀支所>		


横 断 図 (2) S=1:100

NO. 16
GH=113.539
FH=114.360

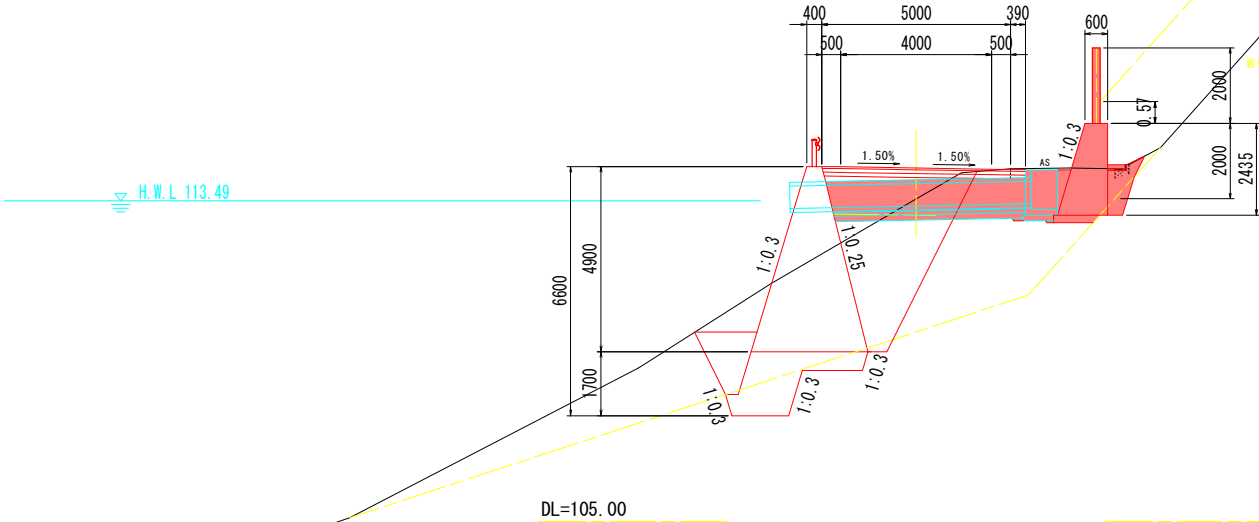

名 称		数 量		
道 路	路 床 土	B<2.5		
		2.5≤B<4.0		
	路 床 土	B≥4.0	3.6	
		B<2.5	4.0	
土 工	路 体 土	2.5≤B<4.0	2.7	
	盛 土	B≥4.0		
	オーブン掘削	土砂 軟岩		
	片 切 掘 削	土砂 軟岩	12.4 . 0.9	
	小規模盛削	土砂 軟岩		
		土砂 軟岩		
	切土法面整形	土砂 軟岩		
作 業	掘 壁 工	土砂	左 側	右 側
	床 掘 掘 削	土砂 軟岩	4.8	1.5
	床 掘 掘 削	土砂 軟岩	2.2	
	1m以上2m未満	土砂 軟岩		0.1
	床 掘 掘 削	土砂 軟岩		
	(小規模)	土砂 軟岩		
	床掘B' 片 切	土砂 軟岩		
		1m≤W1<4m	1.6	
	埋 戻 工	W1<1m (小規模)		0.7
	排 水 工		左 側	右 側
土 工	床 掘 掘 削	土砂 軟岩		
	1m以上2m未満	土砂 軟岩		
	床 掘 掘 削	土砂 軟岩		
	(小規模)	土砂 軟岩		
	埋 戻 工	1m≤W1<4m W1<1m (小規模)		0.1
取 壊 工	コンクリート	鉄筋 無筋		0.07
	舗装版取壊し			2.8

NO. 15+10.00
GH=113.051
FH=114.410

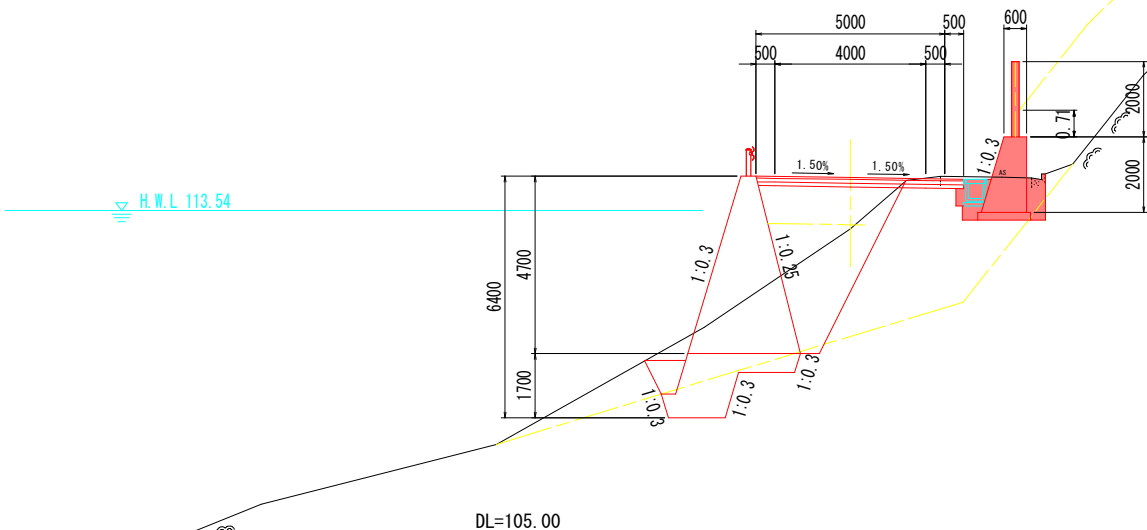


名 称		数 量	
道	路 床	B<2.5 2.5≤B<4.0	3.4
	路 床	B≥4.0	
	路 床	B<2.5	4.0
土	路 体	2.5≤B<4.0	2.1
	路 体	B≥4.0	
	オープン掘削	土砂 軟岩	
工	片 切 掘 削	土砂 軟岩	9.3 0.9
	小規模掘削	土砂 軟岩	0.2
	切土法面整形	土砂 軟岩	
	機 壁 工	左 側	右 側
	床 掘	土砂 軟岩	1.5 2.0
作	1m以上2m未満	土砂 軟岩	
	床 掘 (小規模)	土砂 軟岩	0.1
	床掘B' 片 切	土砂 軟岩	
	埋 戻	1m≤W<4m W<1m (小規模)	0.6 0.7
	排 水 工	左 側	右 側
土	床 掘	土砂 軟岩	
	1m以上2m未満	土砂 軟岩	
	床 掘 (小規模)	土砂 軟岩	
	埋 戻	1m≤W<4m W<1m (小規模)	0.1
	取 壊 工	コンクリート 鉄筋 舗装版取壊	0.09 2.4

実施設計図面
NO. 15+10.00~NO. 16

工 事 名	R 8 郡土 古屋白溝線 那賀・花瀬 道路改良工事 (全青)		
路線名等	(一) 古屋白溝線		
工事箇所	那賀郡那賀町花瀬		
図 面 名	横 断 図 (2)		
縮 尺	S=1:100	図面番号	6 / 19
会 社 名			
事業者名	徳島県南農土整備事務所<那賀支所>		

横断図(3) S=1:100

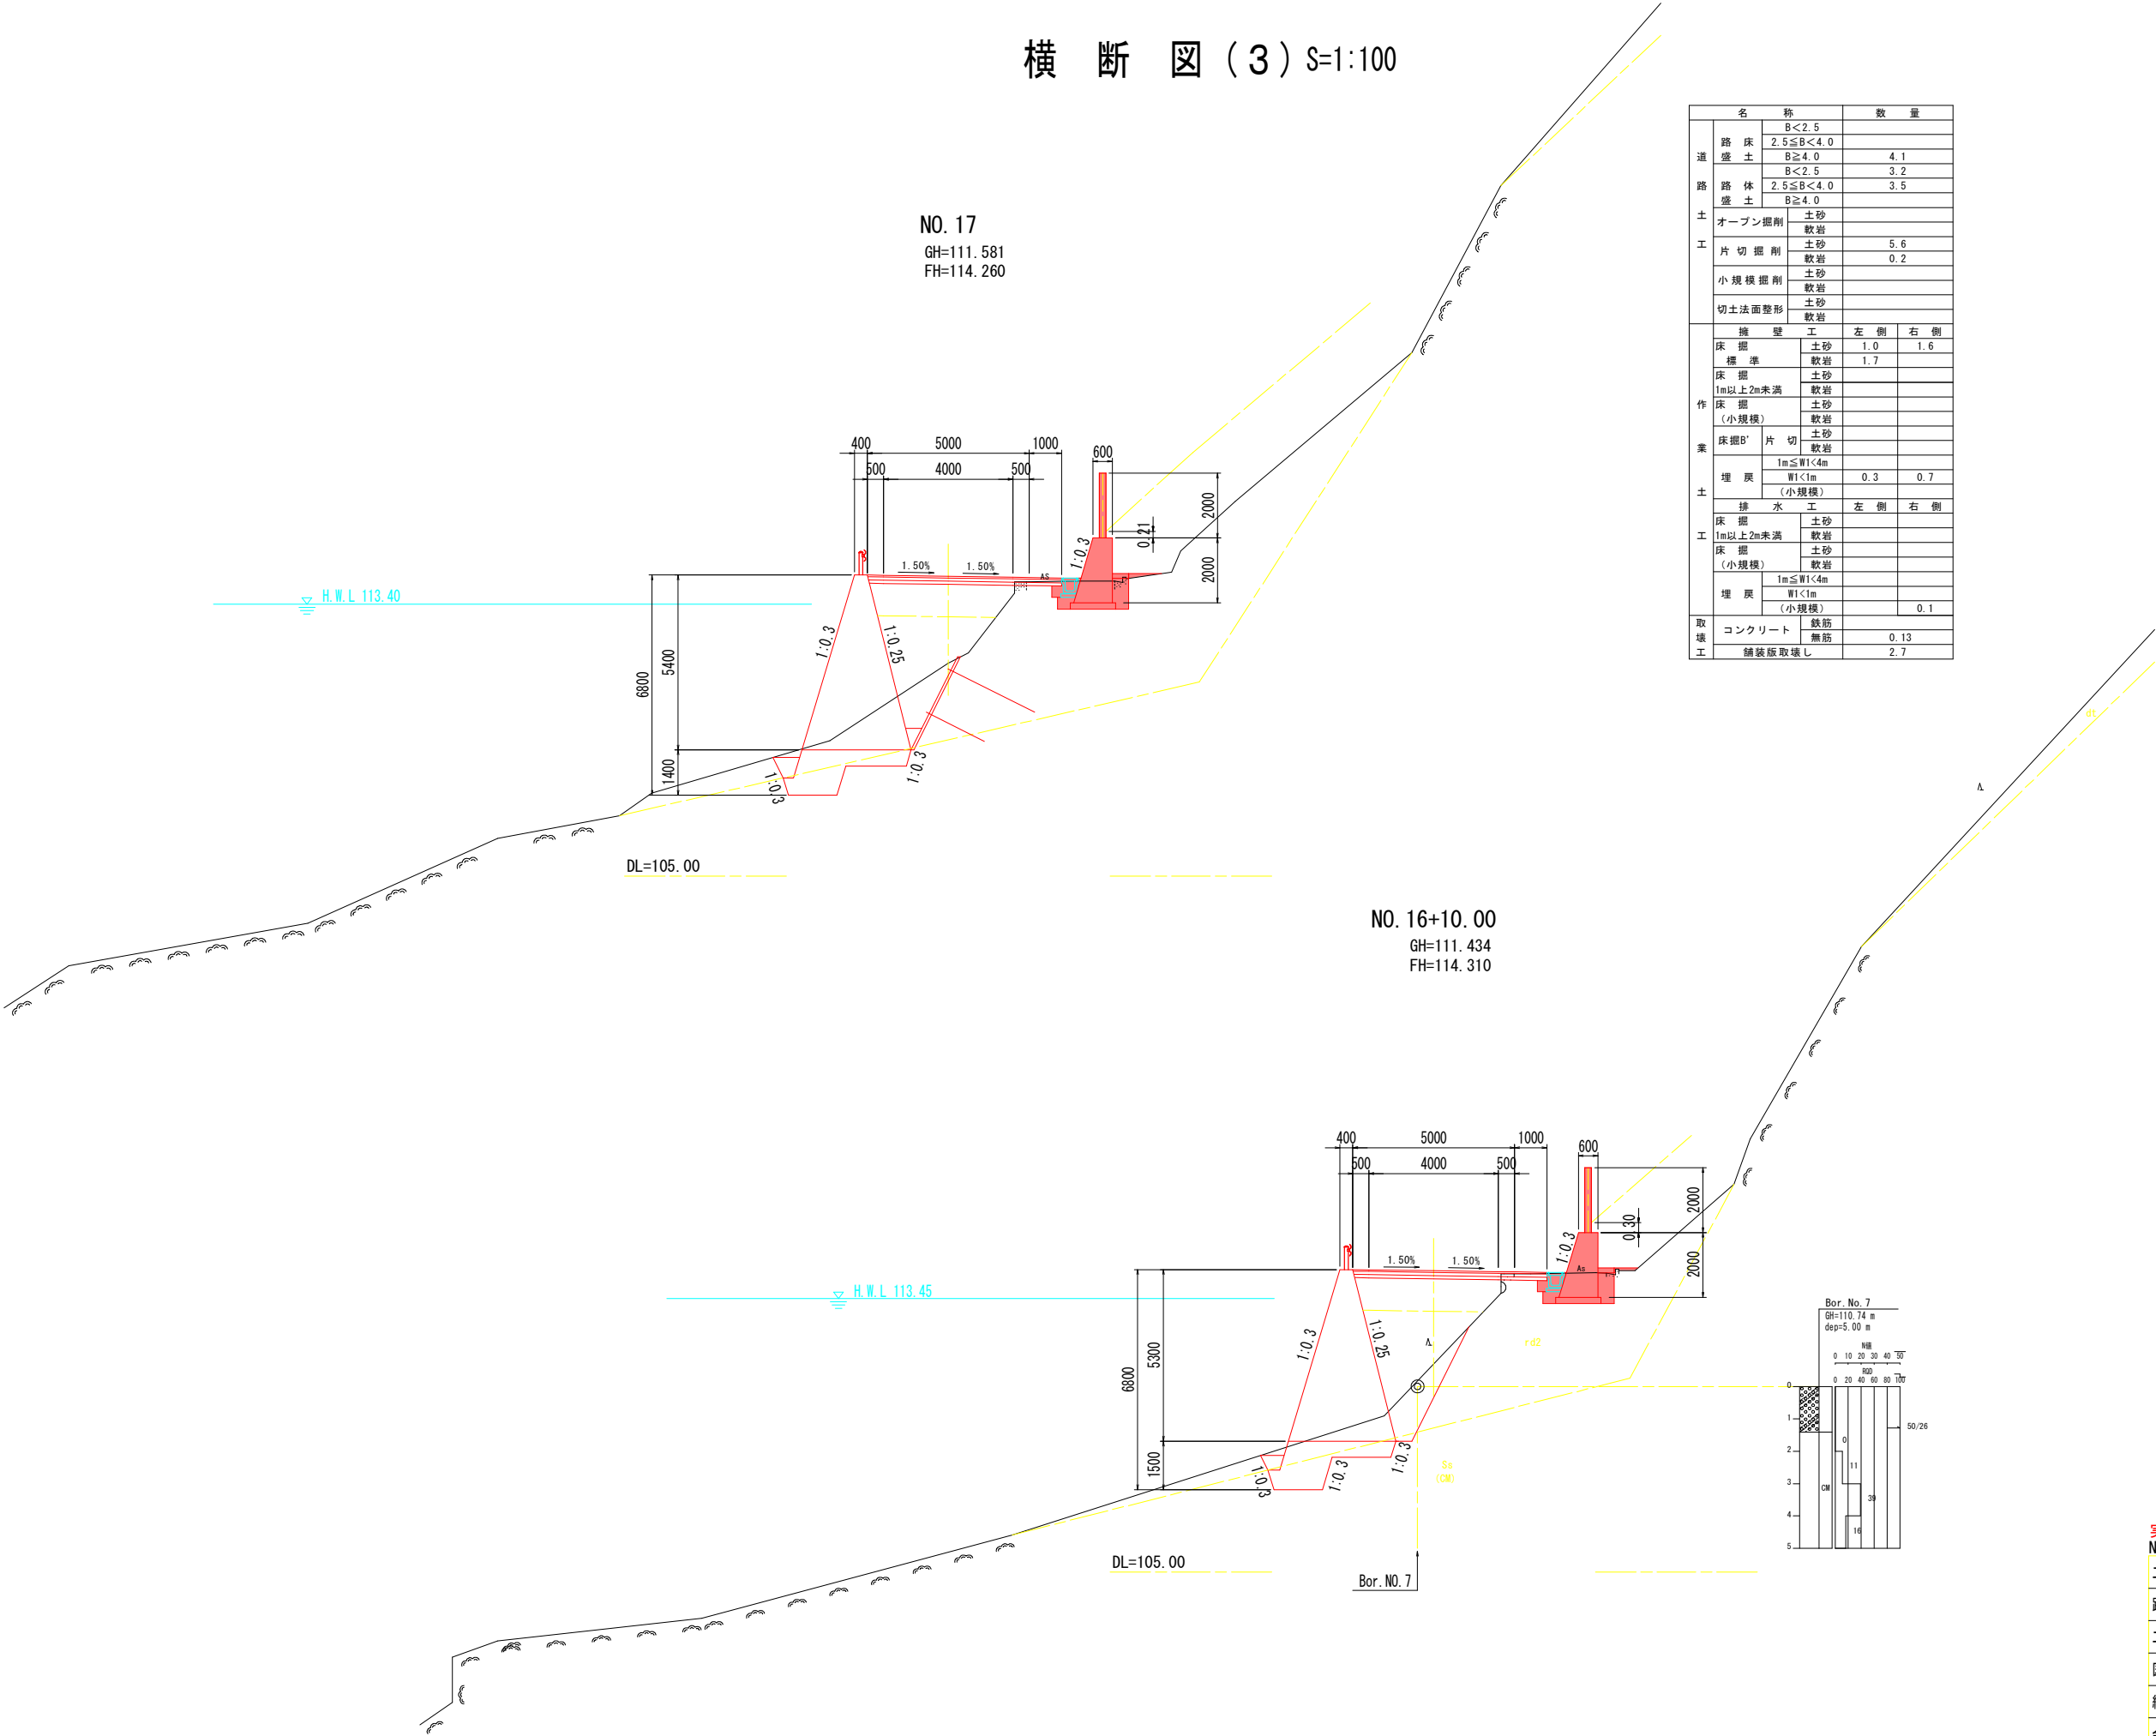

名 称		数 量	
道	路 床	B<2.5	
	盛 土	2.5≦B<4.0	
	盛 土	B≧4.0	4.1
	路 体	B<2.5	3.2
	盛 土	2.5≦B<4.0	3.5
土 工	オープン掘削	土砂	
		軟岩	
	片 切 掘 削	土砂	5.6
		軟岩	0.2
	小規模掘削	土砂	
		軟岩	
	切土法面整形	土砂	
		軟岩	
	擁 壁 工	左 側	右 側
	床 掘	土砂	1.0
	標 準	軟岩	1.7
作 業	床 掘	土砂	
	1m以上2m未満	軟岩	
	床 掘	土砂	
	(小規模)	軟岩	
	床掘B'	片 切	
		軟岩	
	埋 戻	1m≦W1<4m	
		W1<1m	0.3
	(小規模)		0.7
	排 水 工	左 側	右 側
土 工	床 掘	土砂	
	1m以上2m未満	軟岩	
	床 掘	土砂	
	(小規模)	軟岩	
	埋 戻	1m≦W1<4m	
		W1<1m	
	(小規模)		0.1
	排 水 工	左 側	右 側
	床 掘	土砂	
	1m以上2m未満	軟岩	
取 壊 工	コンクリート	鉄筋	0.13
	舗装版取壊し	無筋	2.7


名 称		数 量	
道	路 床	B<2.5	
	盛 土	2.5≦B<4.0	
	盛 土	B≧4.0	4.2
	路 体	B<2.5	4.0
	盛 土	2.5≦B<4.0	4.1
土 工	オープン掘削	土砂	
		軟岩	
	片 切 掘 削	土砂	4.3
		軟岩	0.5
	小規模掘削	土砂	0.7
		軟岩	
	切土法面整形	土砂	
		軟岩	
	擁 壁 工	左 側	右 側
	床 掘	土砂	1.6
作 業	標 準	軟岩	1.6
	床 掘	土砂	0.5
	1m以上2m未満	軟岩	
	床 掘	土砂	
	(小規模)	軟岩	
	床掘B'	片 切	
		軟岩	
	埋 戻	1m≦W1<4m	
		W1<1m	0.2
	(小規模)		0.7
土 工	排 水 工	左 側	右 側
	床 掘	土砂	
	1m以上2m未満	軟岩	
	床 掘	土砂	
	(小規模)	軟岩	
	埋 戻	1m≦W1<4m	
		W1<1m	
	(小規模)		0.1
	排 水 工	左 側	右 側
	床 掘	土砂	
取 壊 工	コンクリート	鉄筋	0.13
	舗装版取壊し	無筋	2.9

実施設計図面	
NO. 16+10.00～NO. 17	
工 事 名	R 8 那 土 古 屋 日 浦 線 那 賀 ・ 花 瀬 道 路 改 良 工 事 (企 画)
路線名等	(-) 古 屋 日 浦 線
工事箇所	那 賀 郡 那 賀 町 花 瀬
図 面 名	横 断 図 (3)
縮 尺	S=1:100
図面番号	7 / 19
会 社 名	
事業者名	徳 島 県 阿 南 県 土 整 備 事 務 所 < 那 賀 支 所 >

横 断 図 (4) S=1:100

NO. 18
GH=113. 960
FH=114. 160

名 称		数 量		
道	路 床 土	B<2.5 2.5≤B<4.0	3.3	
	路 床 土	B≥4.0		
路	路 体 土	B<2.5	4.0	
	路 体 土	2.5≤B<4.0 B≥4.0	1.6	
土 工	オープン掘削	土砂		
		軟岩		
	片 切 掘 削		12.8 . 0.2	
		軟岩		
	小規模掘削	土砂		
		軟岩		
	切土法面整形	土砂		
		軟岩		
作 業	擁 壁 工		左 側	右 側
	床 掘 準	土砂	2.6	1.6
	床 掘 準	軟岩	2.1	
	1m以上2m未満	土砂		
	床 掘 (小規模)	土砂		
		軟岩		
	床掘B'片 切	土砂		
		軟岩		
	埋 戻	1m≤W1<4m W1<1m (小規模)	1.0	0.7
	排 水 工		左 側	右 側
土 工	床 掘	土砂		
	1m以上2m未満	軟岩		
	床 掘	土砂		
	床 掘 (小規模)	軟岩		
	埋 戻	1m≤W1<4m W1<1m (小規模)	0.1	
	コンクリート	鉄筋 無筋	0.05	
取 壊 工	舗装版取壊し	2.6		

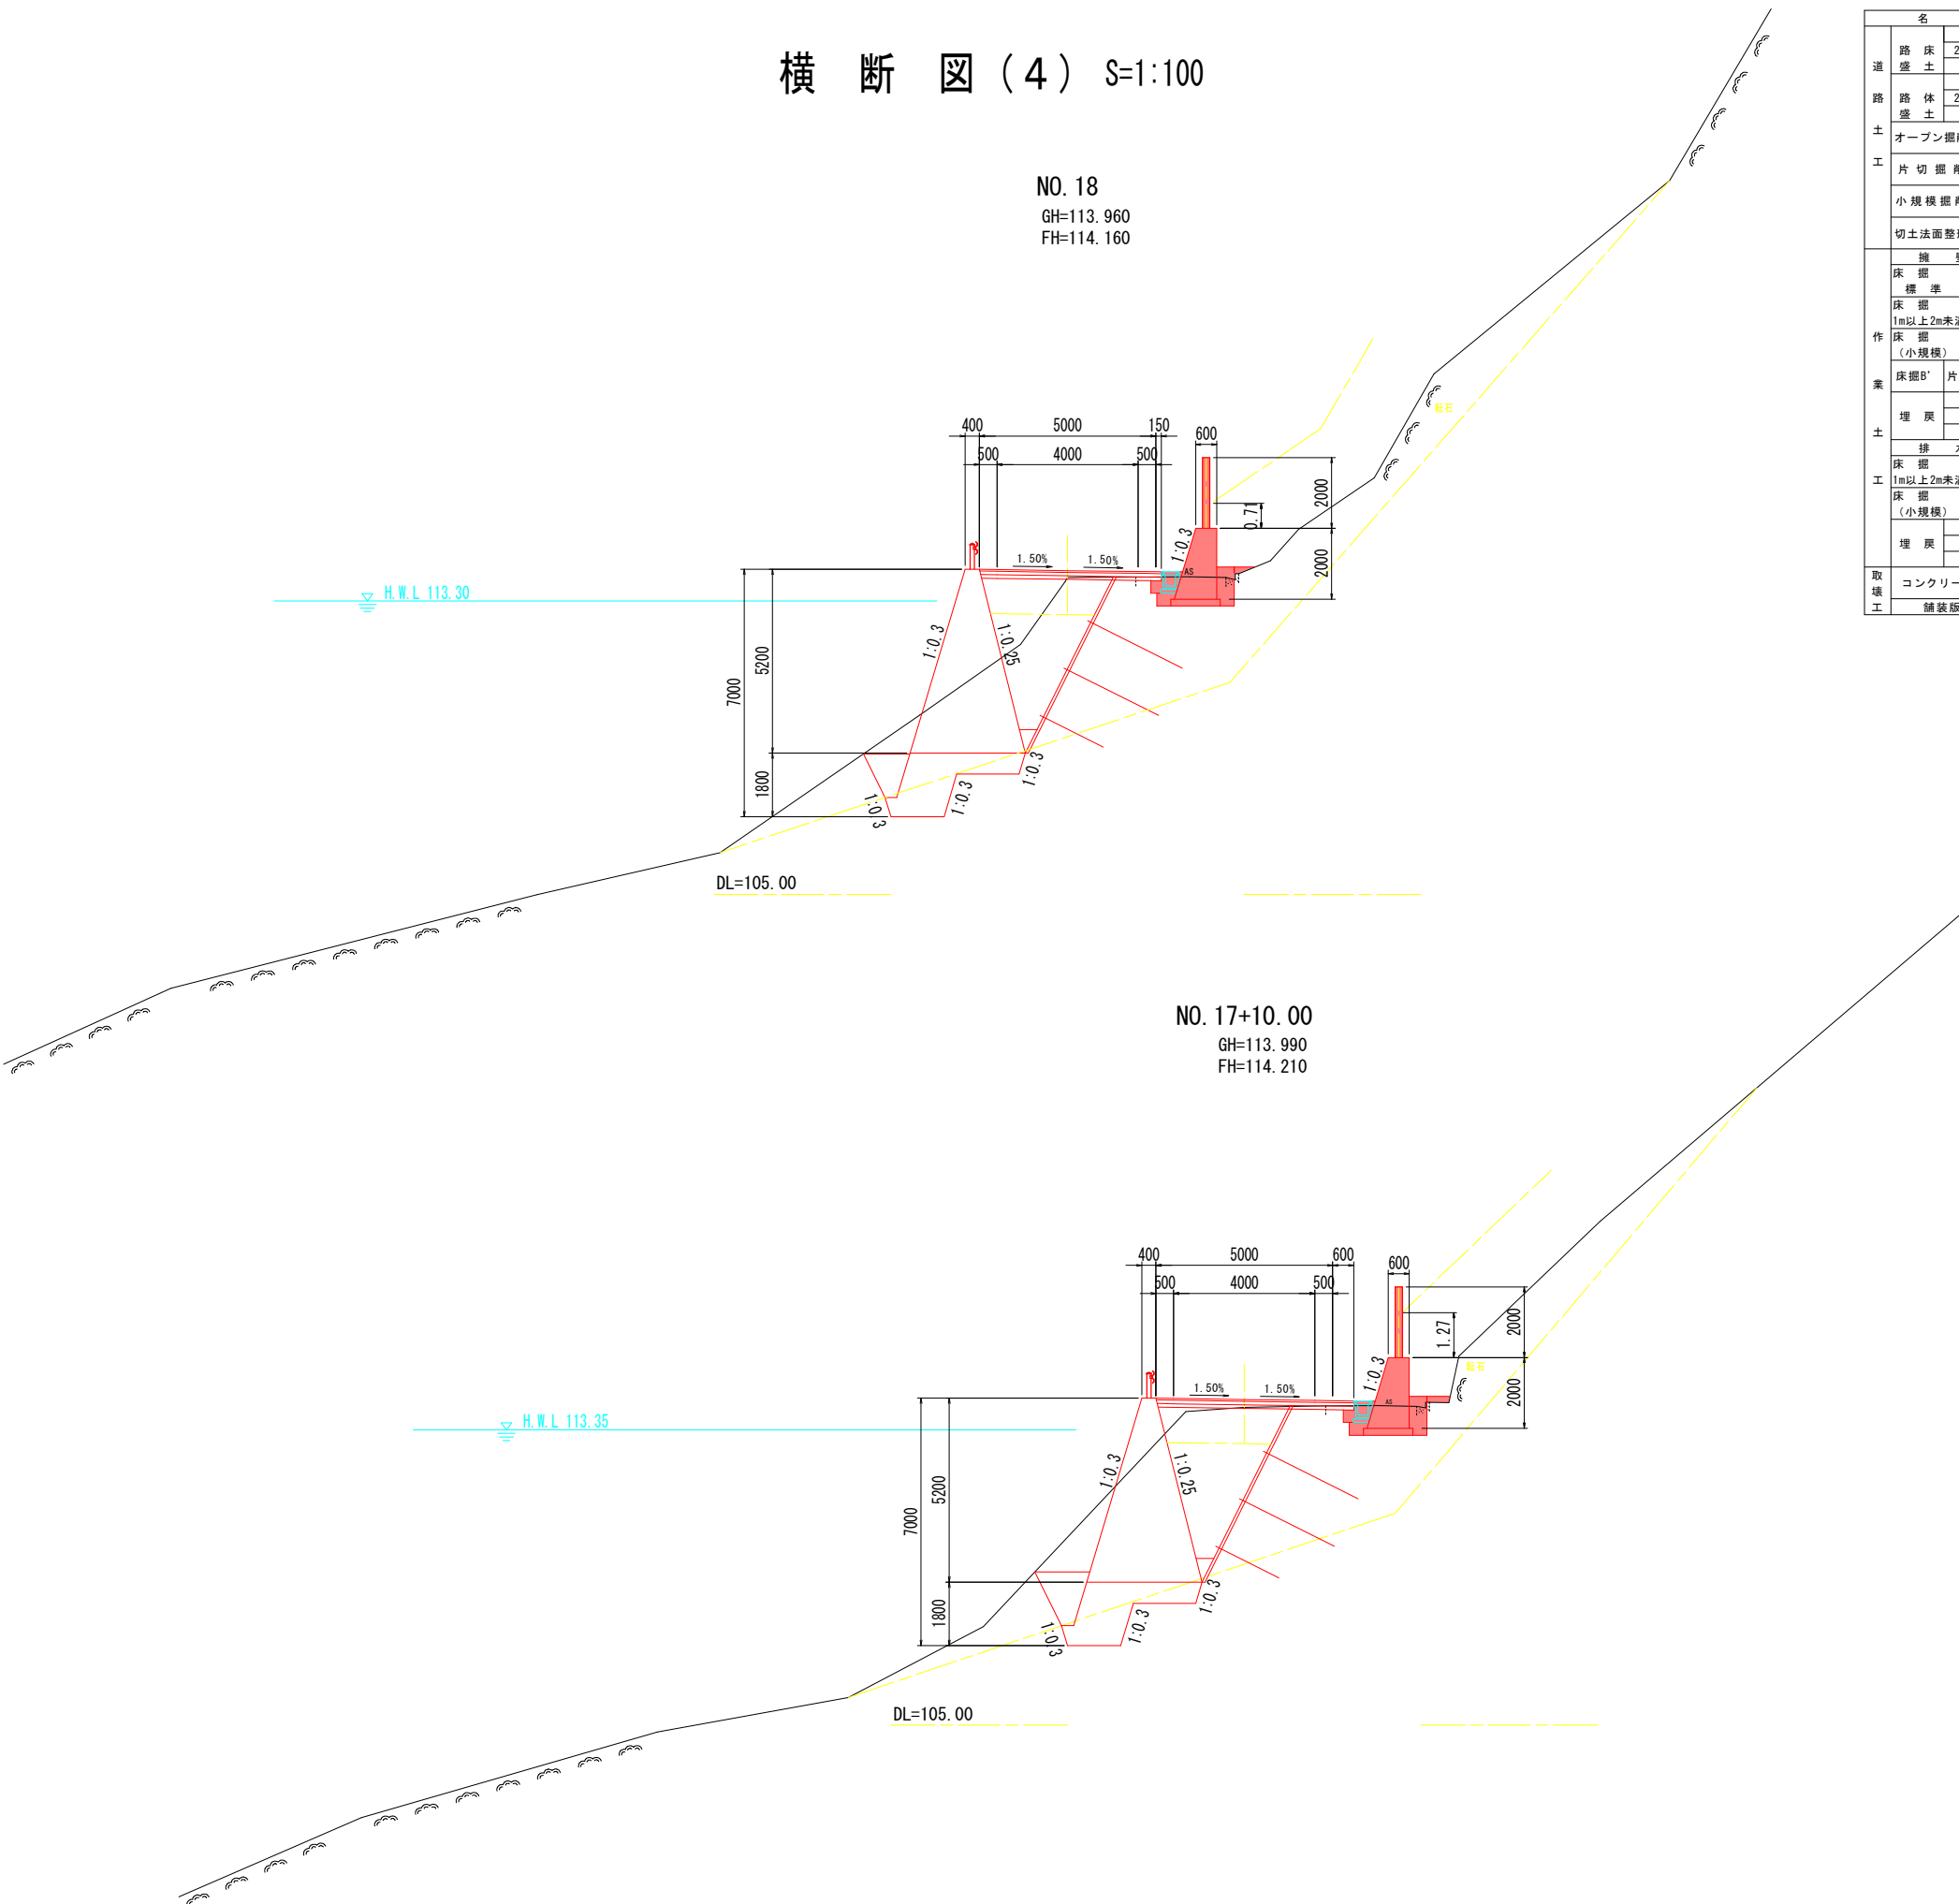

名 称		数 量		
道 路	路 床 土	B<2.5		
	盛 土	2.5≤B<4.0	3.3	
	路 床 土	B≥4.0		
	盛 土	B<2.5	4.0	
土 工	路 床 土	2.5≤B<4.0	1.6	
	盛 土	B≥4.0		
	オープン掘削	土砂		
	片切掘削	土砂	18.2	0.3
土 工	小規模掘削	土砂		
	切土面整形	土砂		
	擁 壁 工	土砂		
	床 掘 準	土砂	4.0	1.6
作 業	床 掘	土砂	2.3	
	1m以上2m未満	土砂		
	床 掘 (小規模)	土砂		
	床掘B'片切	土砂		
土 工		1m≤W1<4m	1.4	
	埋 戻	W1<1m		0.8
		(小規模)		
	排水工	土砂		
土 工	床 掘	土砂		
	1m以上2m未満	土砂		
	床 掘 (小規模)	土砂		
		1m≤W1<4m		
取 壊 工	埋 戻	W1<1m		
		(小規模)		0.1
	コンクリート	鉄筋		
		無筋	0.07	
舗装版取壊		2.6		

実施設計図面
NO. 17+10.00～NO. 18

工 事 名	R8郡土 古屋日浦線 那賀・花瀬 道路改良工事（全府）		
路 線 名 等	（-）古屋日浦線		
工事箇所	那賀郡那賀町花瀬		
図 面 名	横 断 図（4）		
縮 尺	S=1:100	図面番号	8 / 19
会 社 名			
事業者名	徳島県阿南県土整備事務所＜那賀支所＞		

横断図(5) S=1:100

NO. 18+15.00
GH=112.464
FH=114.085

H.W.L 113.25

DL=105.00

NO. 18+10.00
GH=111.691
FH=114.110

H.W.L 113.26


DL=105.00

名 称		数 量	
道	路 床	B<2.5	
	盛 土	2.5≤B<4.0	2.5
	盛 土	B≥4.0	
	路 体	B<2.5	2.7
土	盛 土	2.5≤B<4.0	
	盛 土	B≥4.0	
	オープン掘削	土砂	
		軟岩	
工	片 切 掘 削	土砂	0.8
		軟岩	0.2
	小規模掘削	土砂	1.1
		軟岩	
切土法面整形		土砂	
		軟岩	
擁 壁 工		左 側	右 側
床 掘	標 準	土砂	1.6
		軟岩	
	床 掘	土砂	
	1m以上2m未満	軟岩	1.4
作 業	床 掘	土砂	
	(小規模)	軟岩	
	床掘B'	片 切	土砂
		軟岩	
土	埋 戻	1m≤W1<4m	
		W1<1m	
	(小規模)		0.7
	排水工	左 側	右 側
工	床 掘	土砂	
	1m以上2m未満	軟岩	
	床 掘	土砂	
	(小規模)	軟岩	
取 壊 工	埋 戻	1m≤W1<4m	
		W1<1m	
	(小規模)		0.1
	コンクリート	鉄筋	
工		無筋	0.14
	舗装版取壊し		3.4

名 称		数 量	
道	路 床	B<2.5	
	盛 土	2.5≤B<4.0	3.1
	盛 土	B≥4.0	
	路 体	B<2.5	3.7
土	盛 土	2.5≤B<4.0	1.2
	盛 土	B≥4.0	
	オープン掘削	土砂	
		軟岩	
工	片 切 掘 削	土砂	5.3
		軟岩	0.1
	小規模掘削	土砂	0.8
		軟岩	
切土法面整形		土砂	
		軟岩	
擁 壁 工		左 側	右 側
床 掘	標 準	土砂	1.6
		軟岩	
	床 掘	土砂	0.4
	1m以上2m未満	軟岩	1.5
作 業	床 掘	土砂	
	(小規模)	軟岩	
	床掘B'	片 切	土砂
		軟岩	
土	埋 戻	1m≤W1<4m	0.3
		W1<1m	
	(小規模)		0.7
	排水工	左 側	右 側
工	床 掘	土砂	
	1m以上2m未満	軟岩	
	床 掘	土砂	
	(小規模)	軟岩	
取 壊 工	埋 戻	1m≤W1<4m	
		W1<1m	
	(小規模)		0.1
	コンクリート	鉄筋	
工		無筋	0.11
	舗装版取壊し		2.9

実施設計図面			
NO. 18+10.00～NO. 18+15.00			
工 事 名	R8郡土 古屋日浦線 部賀・花瀬 道路改良工事 (企育)		
路線名等	(-) 古屋日浦線		
工事箇所	那賀郡那賀町花瀬		
図 面 名	横 断 図 (5)		
縮 尺	S=1:100	図面番号	9 / 19
会 社 名			
事業者名	徳島県阿南県土整備事務所<那賀支所>		

横断図(6) S=1:100

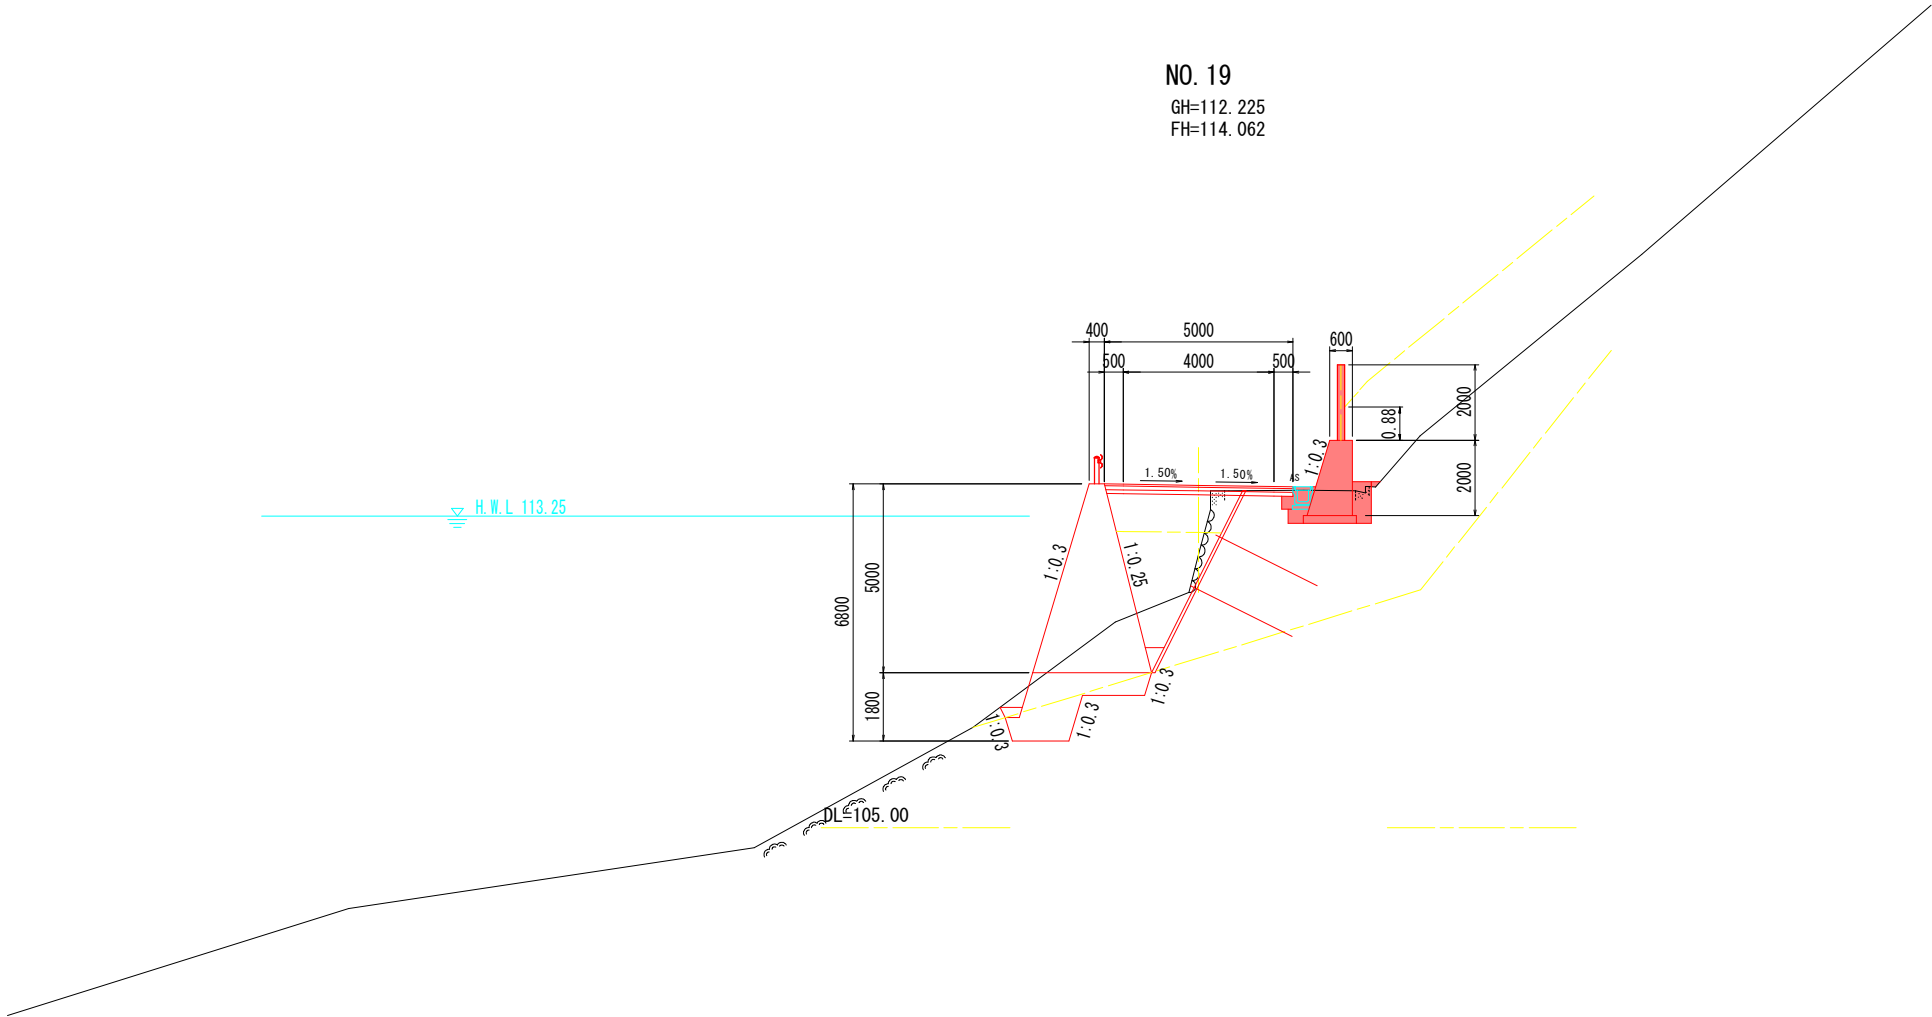

名 称		数 量	
道	路 床	B<2.5	
	盛 土	2.5≦B<4.0	3.2
		B≧4.0	
	路 体	B<2.5	4.0
土	盛 土	2.5≦B<4.0	1.0
		B≧4.0	
	オープン掘削	土砂	
		軟岩	
工	片 切 掘 削	土砂	6.5、0.3
		軟岩	0.7
	小規模掘削	土砂	
		軟岩	
業	切土法面整形	土砂	
		軟岩	
	擁 壁 工	左 側	右 側
	床 掘	土砂	1.6
作	標 準	軟岩	
	床 掘	土砂	0.1
	1m以上2m未満	軟岩	1.4
	床 掘	土砂	
土	(小規模)	軟岩	
	床掘B'片切	土砂	
		軟岩	
	埋 戻	1m≦W1<4m	
工		WT<1m	0.1
	(小規模)		
	排 水 工	左 側	右 側
	床 掘	土砂	
取	1m以上2m未満	軟岩	
	床 掘	土砂	
	(小規模)	軟岩	
	埋 戻	1m≦W1<4m	
工		WT<1m	0.1
	(小規模)		
	コンクリート	鉄筋	
		無筋	0.25
取	壊 工	舗装版取壊し	3.5


実施設計図面			
NO. 19			
工 事 名	R8郡土 古屋日浦線 那賀・花瀬 道路改良工事(企育)		
路線名等	(-) 古屋日浦線		
工事箇所	那賀郡那賀町花瀬		
図 面 名	横 断 図 (6)		
縮 尺	S=1:100	図面番号	10 / 19
会 社 名			
事業者名	徳島県阿南県土整備事務所<那賀支所>		

横断図(7) S=1:100

NO. 19+10.00

GH=110.817

FH=114.063

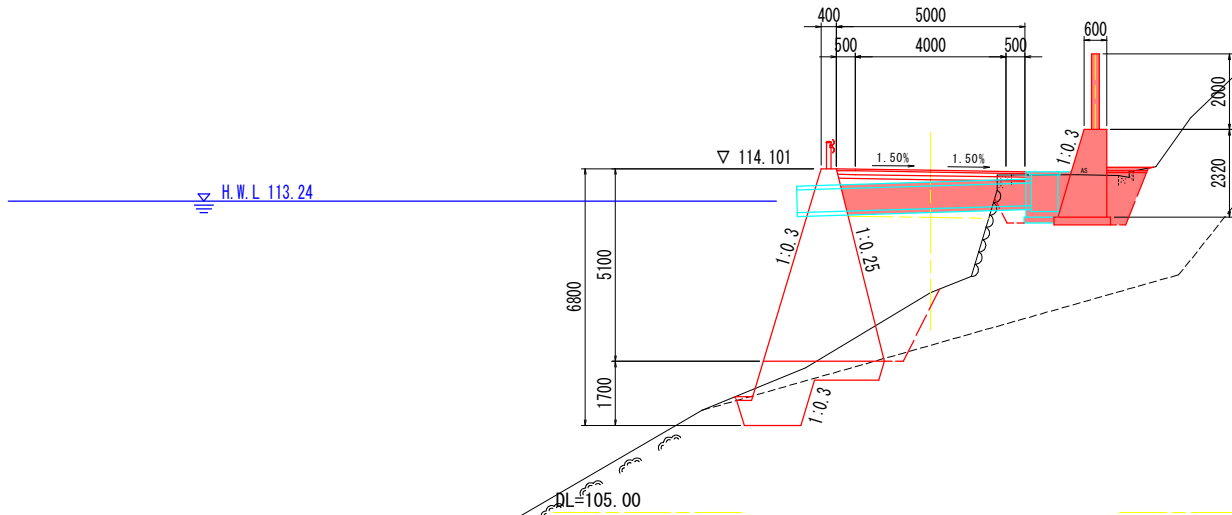


道路土工			
盛土	路床		路体
B<2.5			2.8
2.5≤B<4.0	1.9		5.5
B≥4.0	2.4		
片切掘削	土砂	3.0	0.3
	軟岩	1.0	
オープン掘削	土砂		
	軟岩		
切土法面整形	土砂		
	軟岩		
作業土工			
擁壁工	左側		右側
床掘B	土砂	0.0	4.1
	軟岩	1.3	
床掘B'	土砂		
	軟岩		
埋戻	B		
	C		
	D	0.0	1.5
排水工	左側		右側
床掘B	土砂		
	軟岩		
埋戻	C		
	D		
基面整正			
取壊工			
コンクリート	無筋		0.15
	鉄筋		
舗装版取壊し			2.8

NO. 19

GH=112.225

FH=114.062

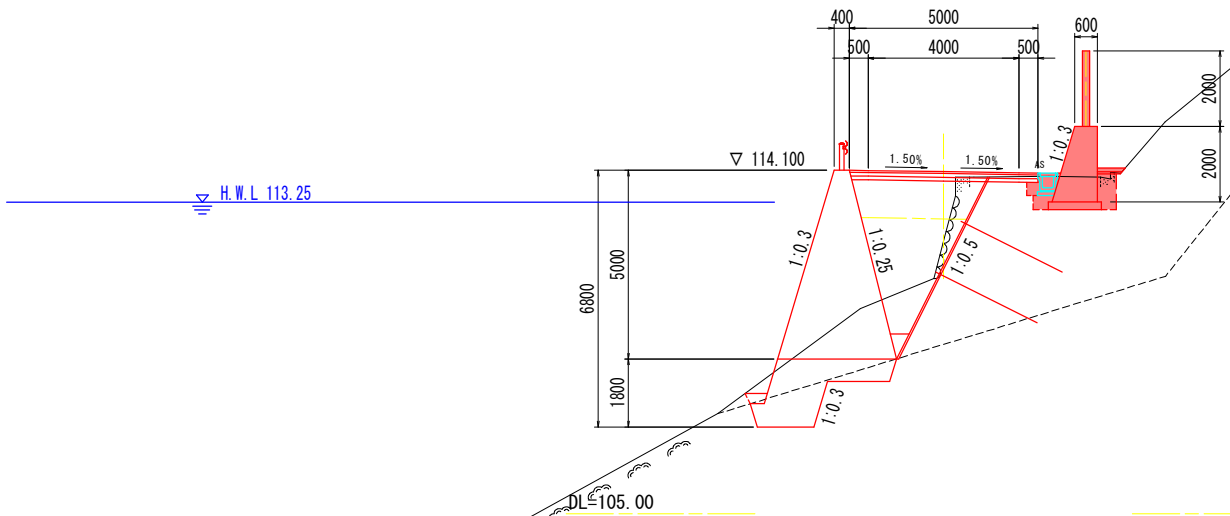

道路土工			
盛土	路床		路体
B<2.5			4.0
2.5≤B<4.0	3.2		1.0
B≥4.0			
片切掘削	土砂	6.5	0.3
	軟岩	0.7	
オープン掘削	土砂		
	軟岩		
切土法面整形	土砂		
	軟岩		
作業土工			
擁壁工	左側		右側
床掘B	土砂	0.1	1.6
	軟岩	1.4	
床掘B'	土砂		
	軟岩		
埋戻	B		
	C		
	D	0.1	0.7
排水工	左側		右側
床掘B	土砂		
	軟岩		
埋戻	C		
	D		
基面整正			
取壊工			
コンクリート	無筋		0.25
	鉄筋		
舗装版取壊し			3.5

実施設計図面

NO. 19～NO. 19+10.00

工事名 R8那土 古屋日浦線 那賀・花瀬 道路改良工事(企育)

路線名等 (一) 古屋日浦線

工事箇所 那賀郡那賀町花瀬

図面名 横断図(7)

縮尺 S=1:100 図面番号 11 / 19

会社名

事業者名 徳島県阿南県土整備事務所<那賀支所>


注)数量表における埋戻の記号は、以下の施工方法による区分とする

埋戻B: 最大埋戻幅 4m以上 W1≥4.0m

埋戻C: 最大埋戻幅 1m以上4m未満 1m≤W1<4m

埋戻D: 最大埋戻幅 1m未満 W1<1m

横断図(8) S=1:100

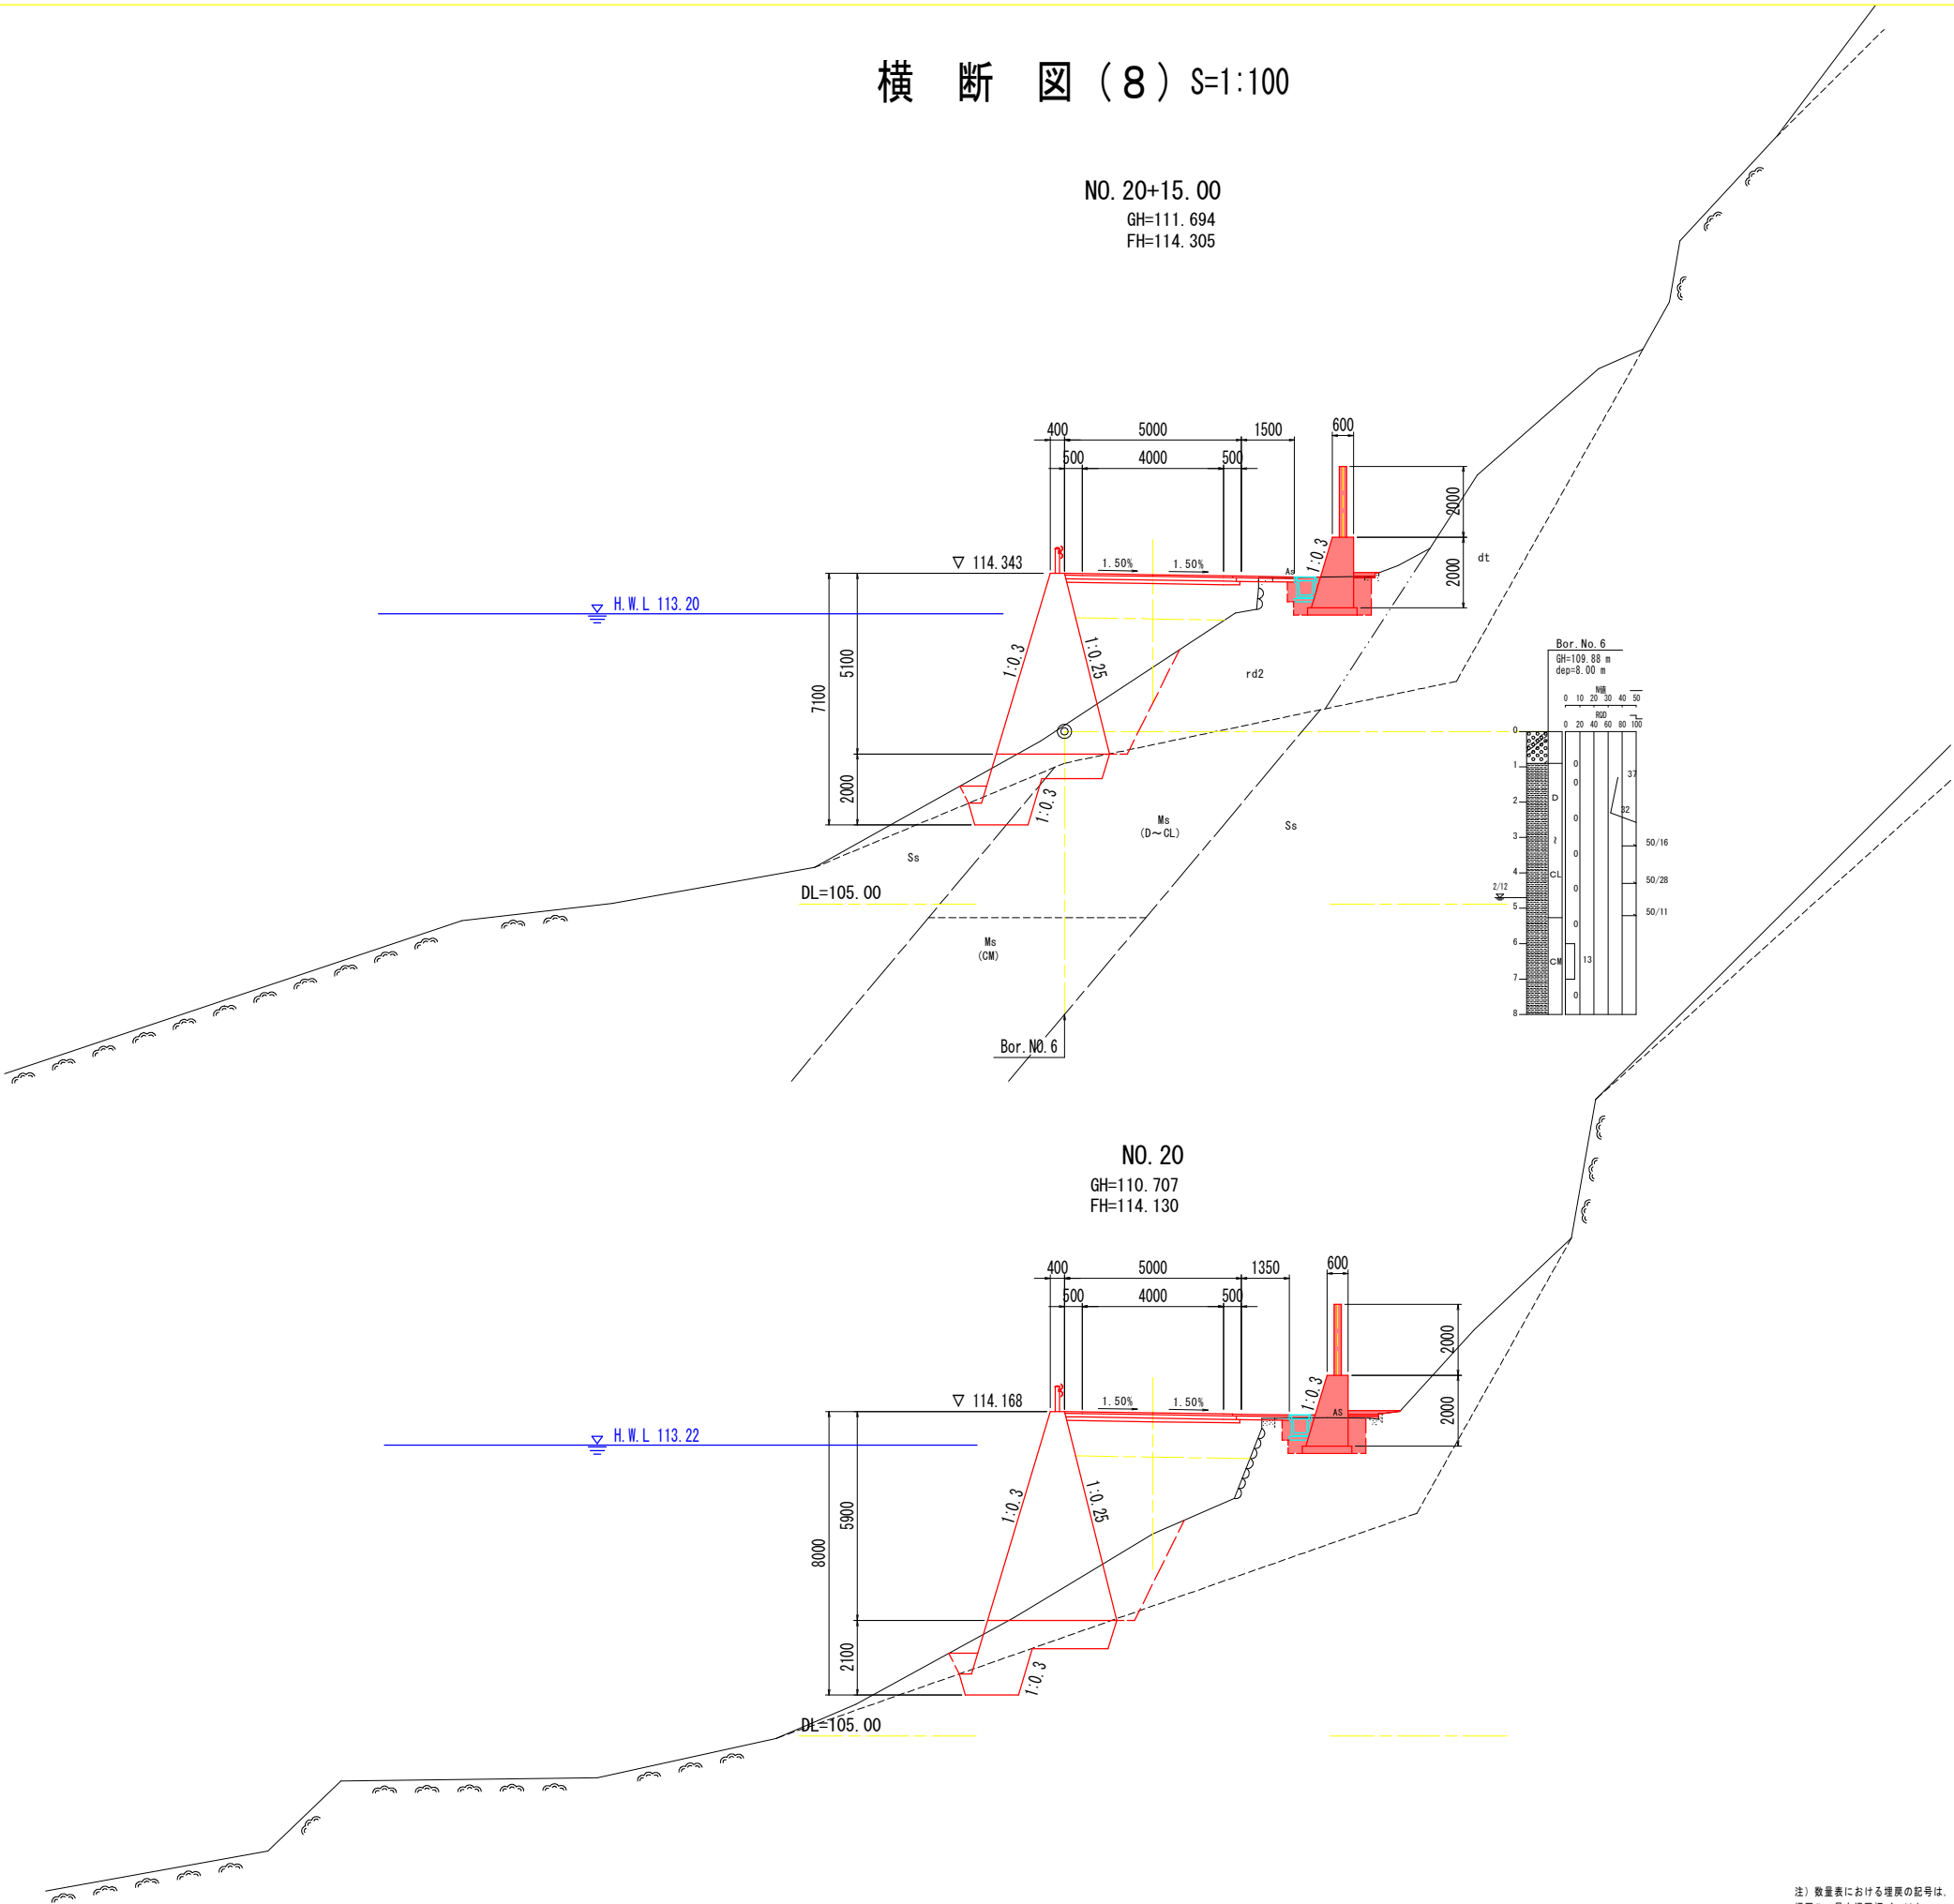

道路土工			
盛土	路床		路体
B<2.5			4.0
2.5≤B<4.0			3.2
B≥4.0			0.6
片切掘削	土砂	6.0	0.2
	軟岩	1.1	
	土砂		
オープン掘削	軟岩		
切土法面整形	土砂		
軟岩			
作業土工			
擁壁工	左側		右側
床掘B	土砂	0.3	2.1
	軟岩	1.7	
床掘B'	土砂		
	軟岩		
埋戻	B		
	C		
	D	0.3	0.8
排水工	左側		右側
床掘B	土砂		
	軟岩		
埋戻	C		
	D		
基面整正			
取壊工			
コンクリート	無筋	0.07	
	鉄筋		
舗装版取壊し		2.6	


道路土工			
盛土	路床		路体
B<2.5			4.0
2.5≤B<4.0			2.2
B≥4.0			5.6
片切掘削	土砂	5.3	0.0
	軟岩	7.5	
	土砂	1.0	
オープン掘削	軟岩		
切土法面整形	土砂		
軟岩			
作業土工			
擁壁工	左側		右側
床掘B	土砂	0.6	2.1
	軟岩	1.6	
床掘B'	土砂		
	軟岩		
埋戻	B		
	C		
	D	0.3	0.8
排水工	左側		右側
床掘B	土砂		
	軟岩		
埋戻	C		
	D		
基面整正			
取壊工			
コンクリート	無筋	0.01	
	鉄筋		
舗装版取壊し		2.6	

実施設計図面			
NO. 20~NO. 20+15.0			
工事名	R8那土 古屋日浦線 那賀・花瀬 道路改良工事 (企画)		
路線名等	(一) 古屋日浦線		
工事箇所	那賀郡那賀町花瀬		
図面名	横断図(8)		
縮尺	S=1:100	図面番号	12 / 19
会社名			
事業者名	徳島県阿南県土整備事務所<那賀支所>		


注) 数量表における埋戻の記号は、以下の施工方法による区分とする
埋戻B: 最大埋戻幅 4m以上 W1≥4.0m
埋戻C: 最大埋戻幅 1m以上4m未満 1m≤W1<4m
埋戻D: 最大埋戻幅 1m未満 W1<1m

落石防護柵基礎展開図（1）


展開図 S=1:100

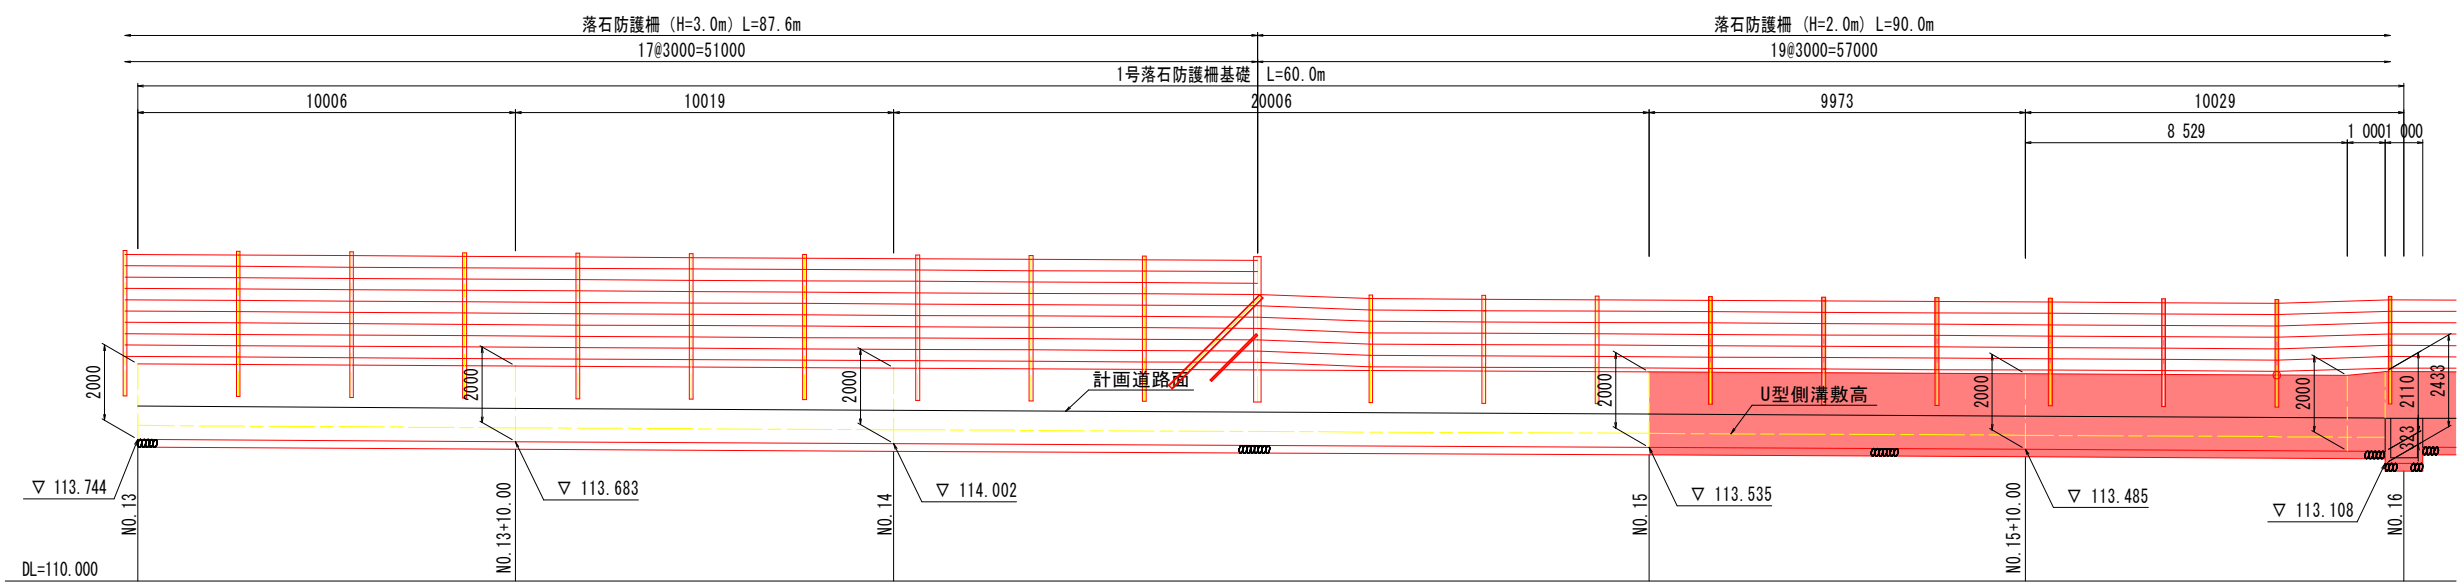


標準断面図 S=1:100

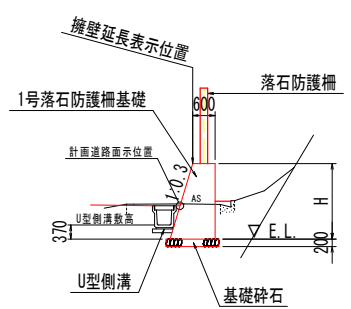

注) 伸縮目地 (t=10mm) は、10m以上12m程度以下の間隔で設置するものとする。
伸縮目地の構造は、下図の構造を標準とする。

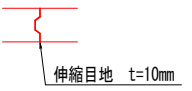

平面図 S=1:100

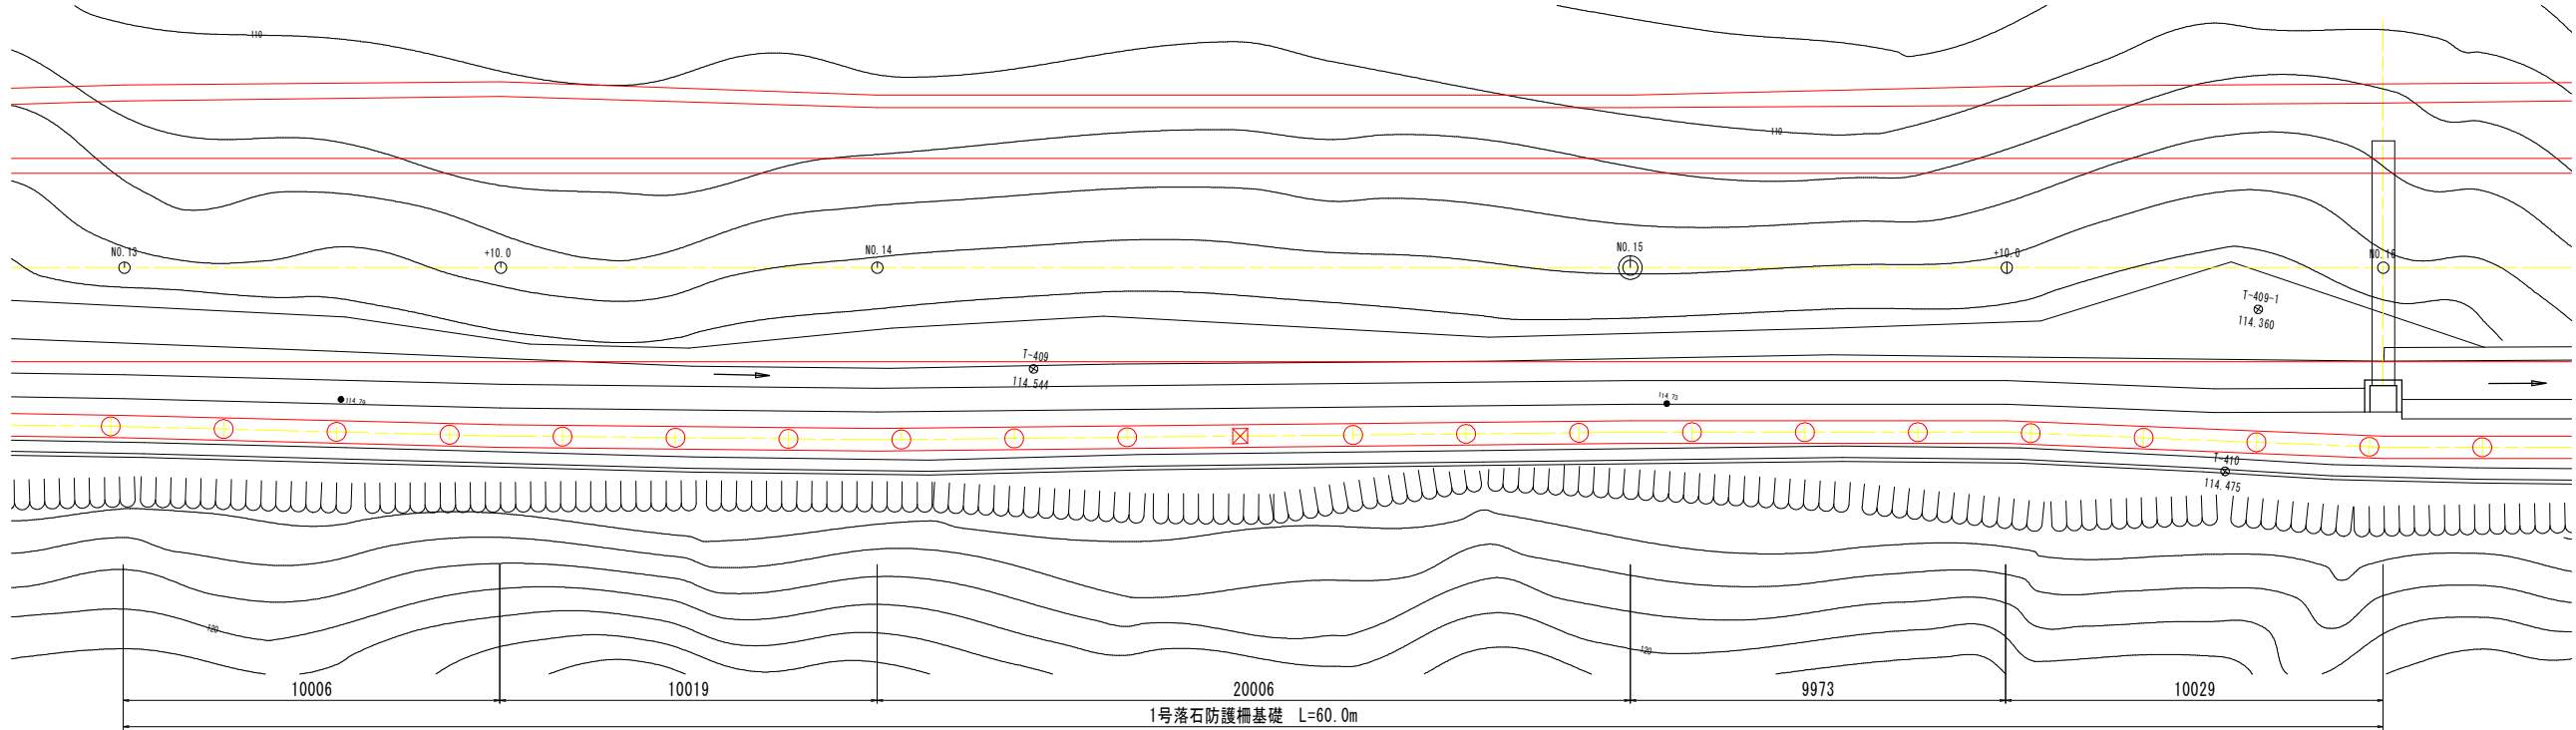


実施設計図面			
工事名	R8郡土 古屋日浦線 那賀・花瀬 道路改良工事 (企育)		
路線名等	(-) 古屋日浦線		
工事箇所	那賀郡那賀町花瀬		
図面名	落石防護柵基礎展開図 (1)		
縮尺	図示	図面番号	13 / 19
会社名			
事業者名	徳島県阿南県土整備事務所<那賀支所>		

落石防護柵基礎展開図（2）


H=3.0m			
記号	支柱名称	規 格	数 量
☒	端末支柱	H-200*200*8*12	10 本
○	中間支柱	H-200*100*5.5*8	54 本
	ケーブル構成	10本	175.7 m
	金網延長		175.7 m
	間隔保持材	PL-65*4.5	61 箇所

H=2.0m ~No. 18+19.93			
記号	支柱名称	規 格	数 量
☒	端末支柱	H-175*175*7.5*11	5 本
○	中間支柱	H-200*100*5.5*8	38 本
	ケーブル構成	7本	127.5 m
	金網延長		127.5 m
	間隔保持材	PL-65*4.5	43 箇所


展 開 図 S=1:100

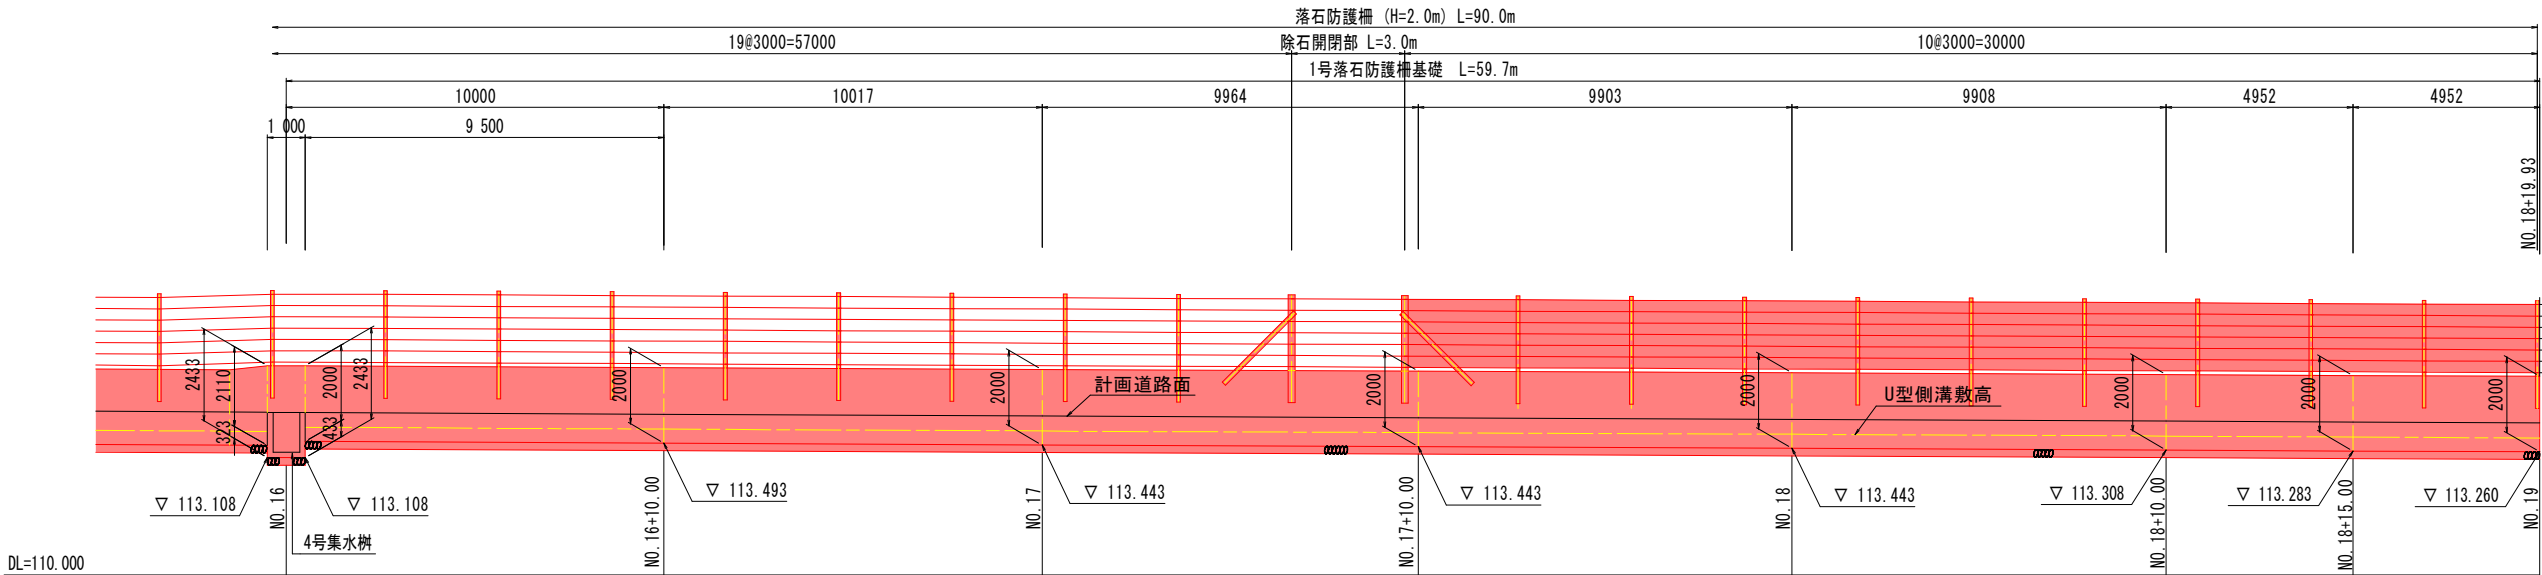


平 面 図 S=1:100

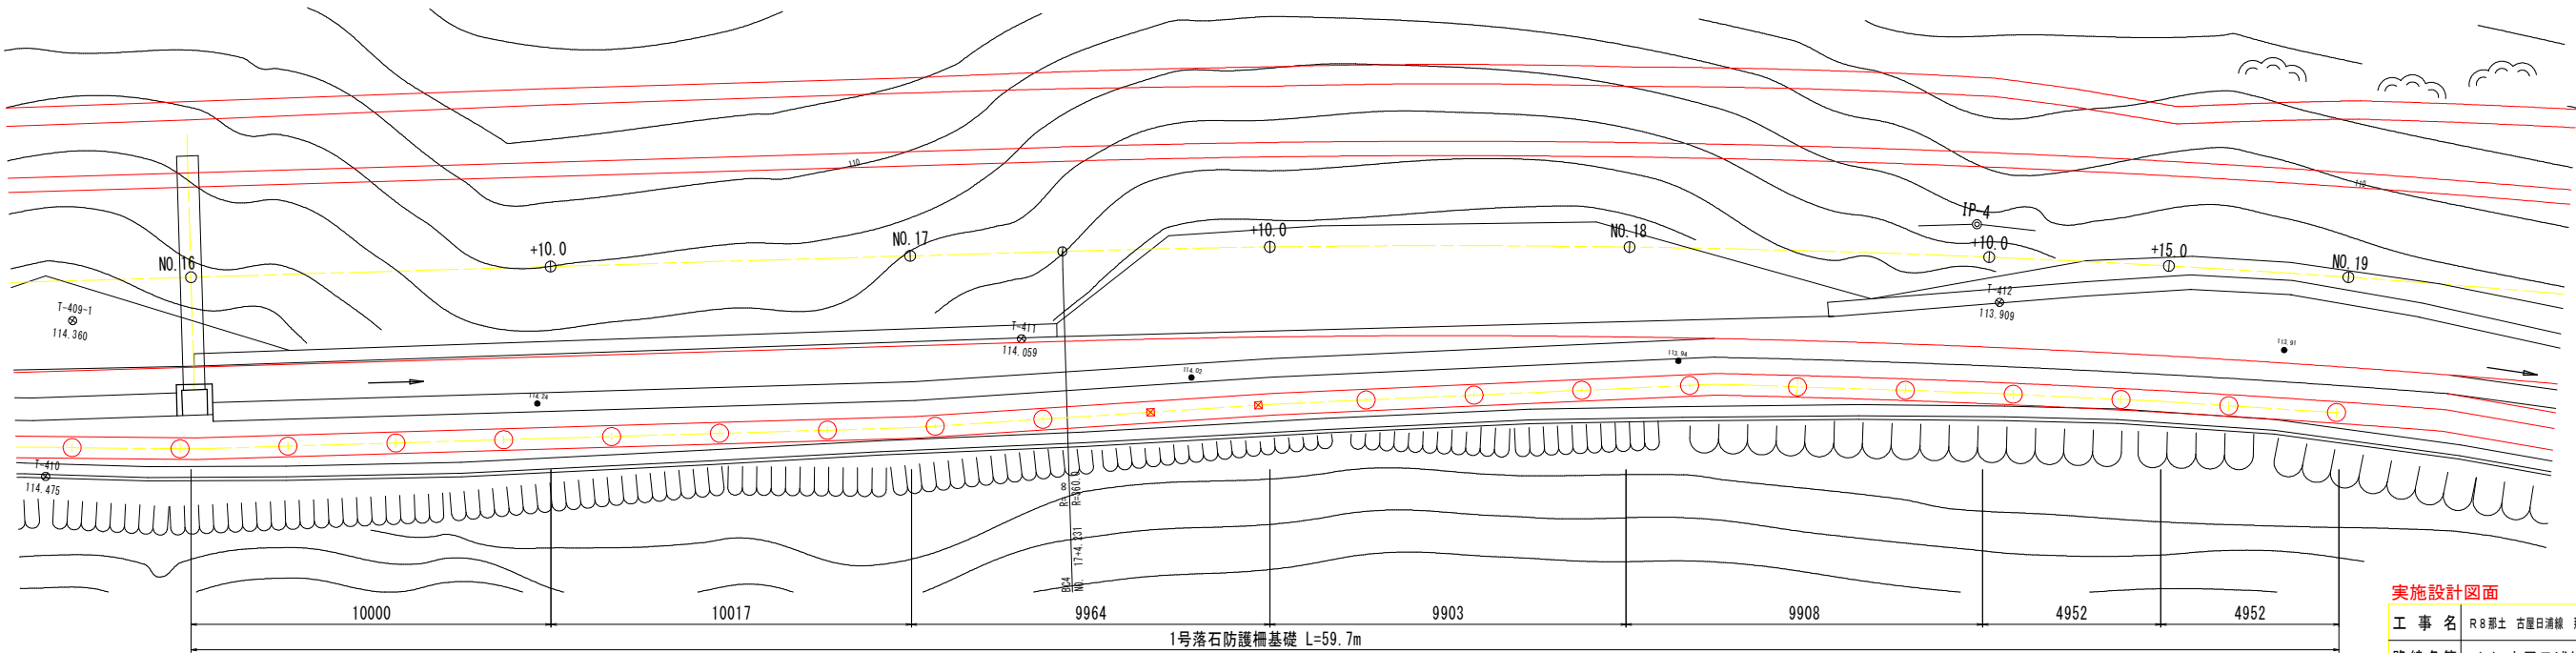

標準断面図 S=1:100

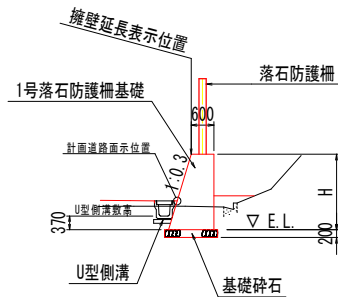

注) 伸縮目地 (t=10mm) は、10m以上12m程度以下の間隔で設置するものとする。
伸縮目地の構造は、下図の構造を標準とする。

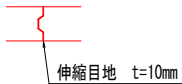


実施設計図面


工 事 名	R8郡土 古屋日浦線 那賀・花瀬 道路改良工事 (金育)		
路線名等	(-) 古屋日浦線		
工事箇所	那賀郡那賀町花瀬		
図 面 名	落石防護柵基礎展開図 (2)		
縮 尺	図 示	図面番号	14 / 19
会 社 名			
事業者名	徳島県阿南県土整備事務所<那賀支所>		

落石防護柵基礎展開図（3）



展開図 S=1:100

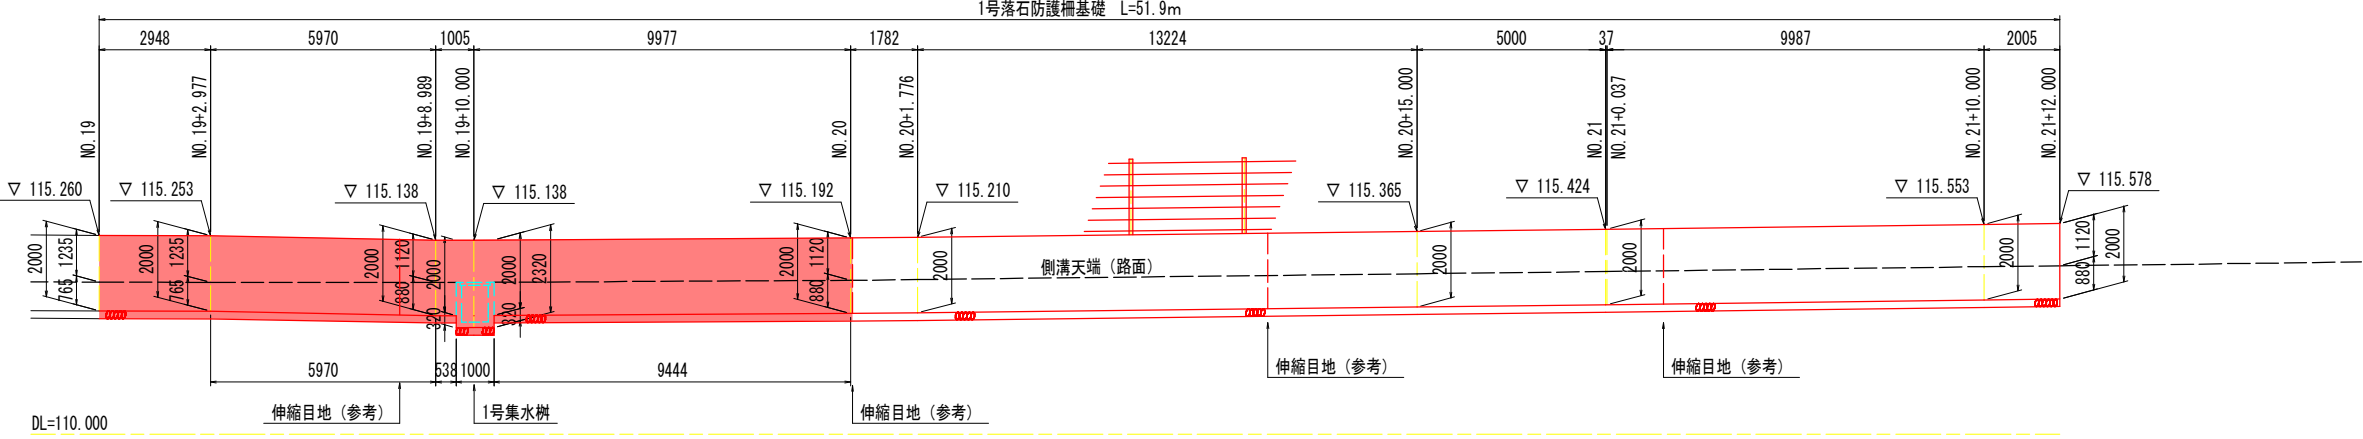


平面図 S=1:100

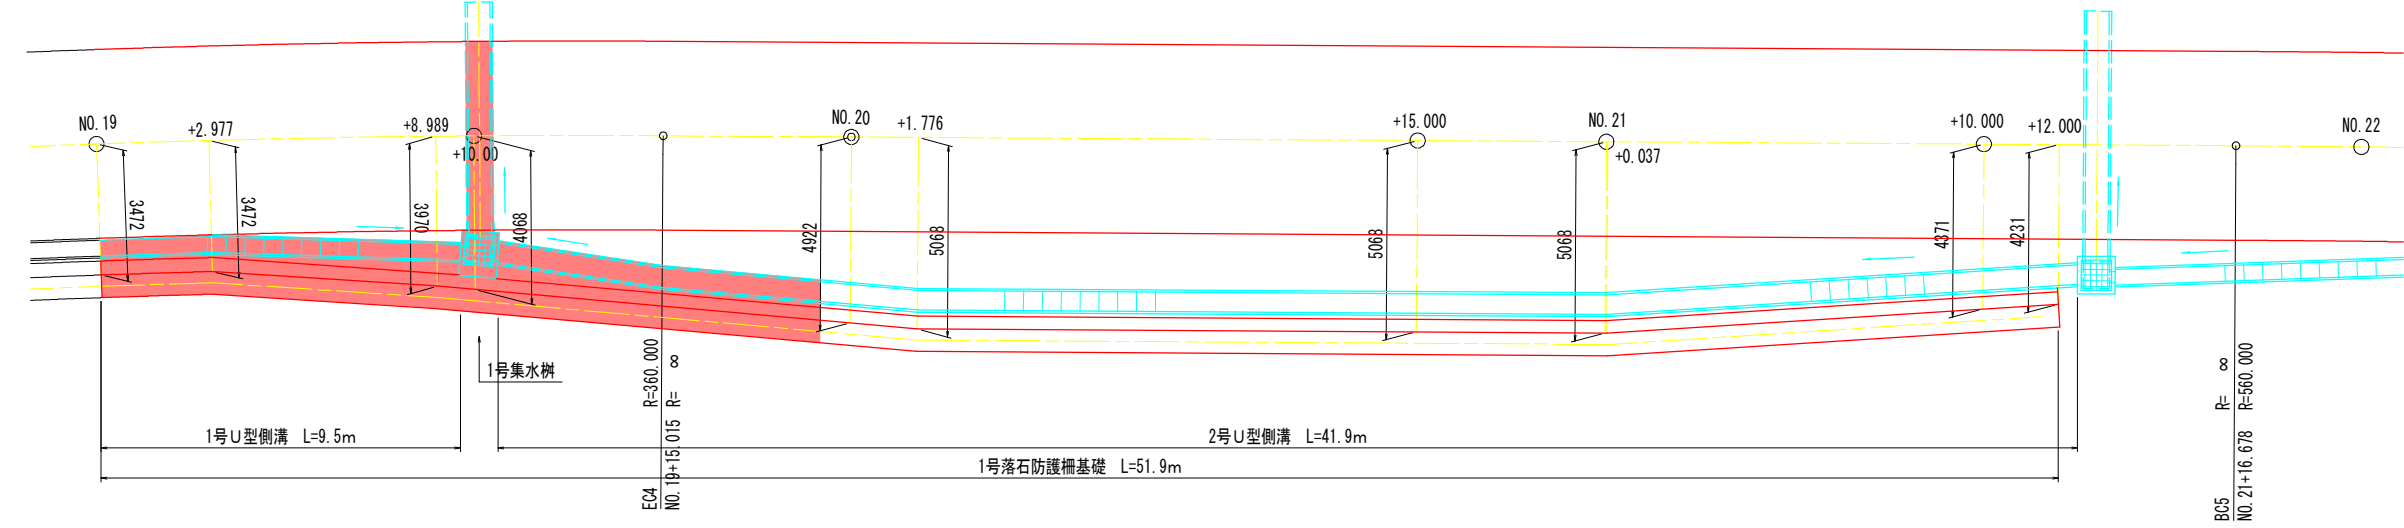

標準断面図 S=1:50

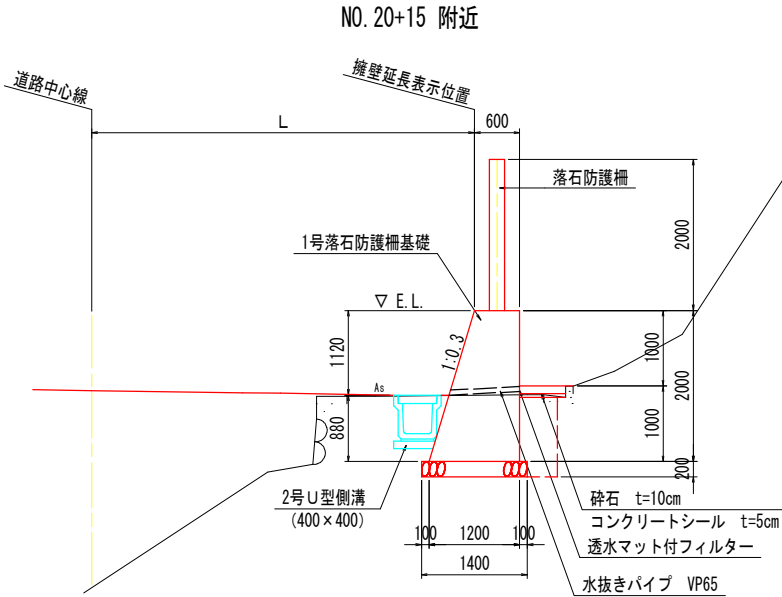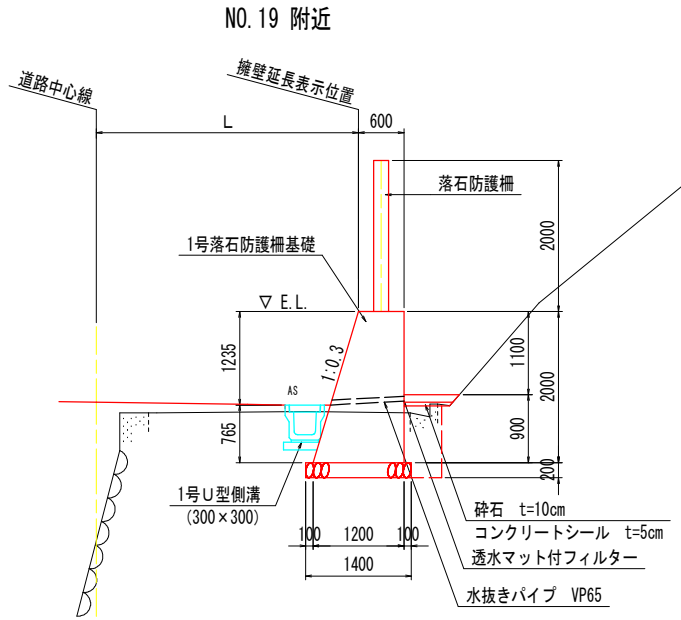


注) 伸縮目地 (t=10mm) は、「落石防護柵設置図」を参考に、10m以上12m程度以下の間隔で設置するものとする。
伸縮目地の構造は、下図の構造を標準とする。

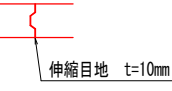


実施設計図面			
工 事 名	R8郡土 古屋日浦線 那賀・花瀬 道路改良工事 (企育)		
路線名等	(一) 古屋日浦線		
工事箇所	那賀郡那賀町花瀬		
図 面 名	落石防護柵基礎展開図 (3)		
縮 尺	図 示	図面番号	15 / 19
会 社 名			
事業者名	徳島県阿南県土整備事務所<那賀支所>		

落石防護柵設置図


背面図 S=1:100

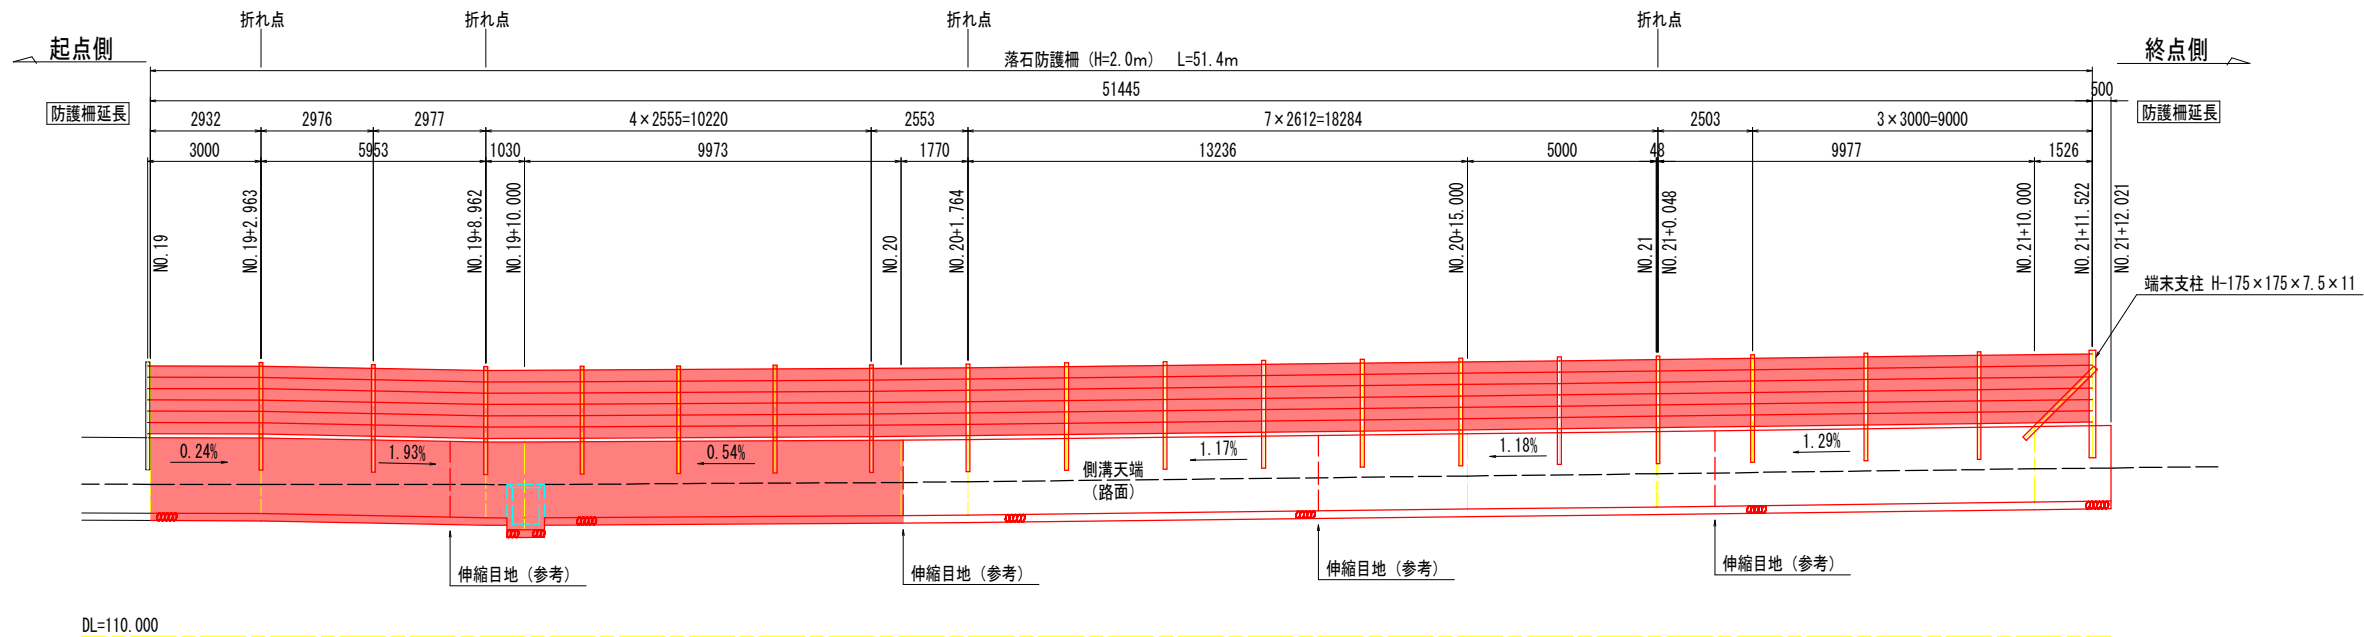

標準断面図 S=1:50

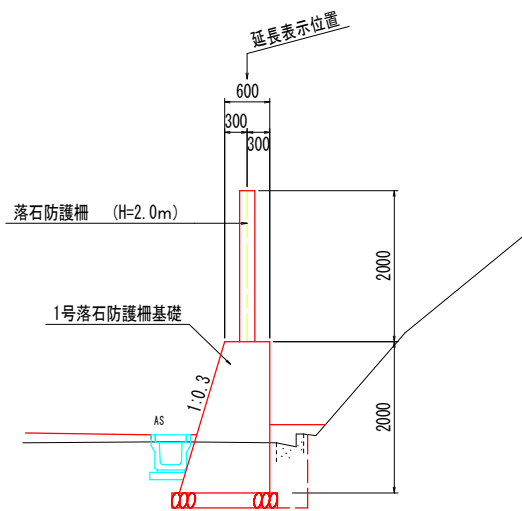

平面図 S=1:100

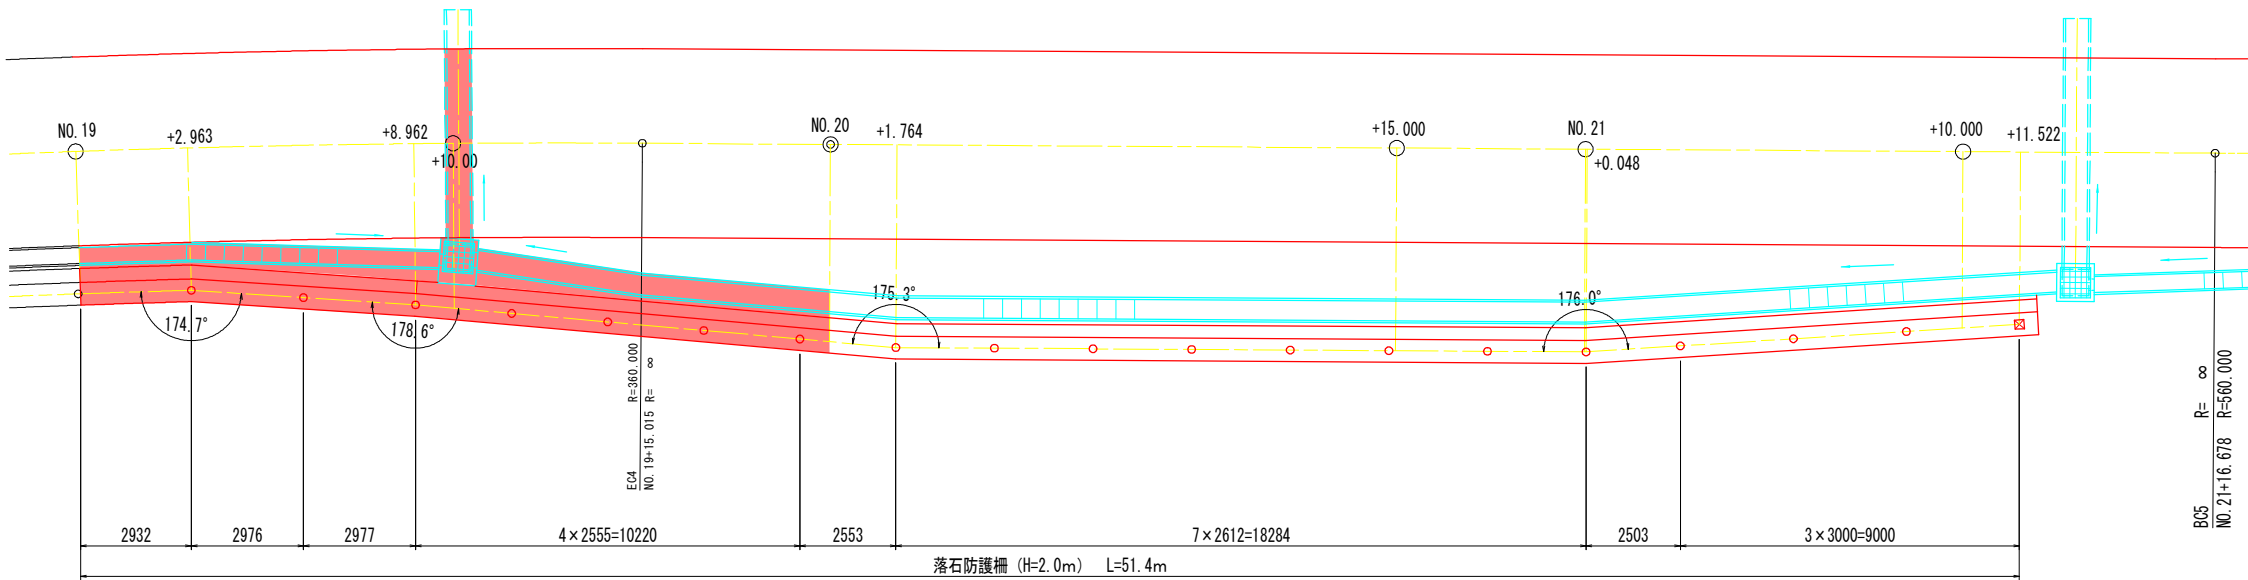

記号	支柱名称	規 格	数 量
☒	端末支柱	H-175×175×7.5×11	1 本
○	中間支柱	H-200×100×5.5×8	18 本
	ケーブル構成		51.4 m
	金網延長		51.4 m
	間隔保持材	PL-65×4.5	19 箇所


注) ・NO. 19より起点側に延伸することを想定して起点部に端末支柱を計上していない。
・折れ点部、勾配部に設置する中間支柱については、施工時に再度検討のこと。

実施設計図面

工 事 名	R8郡土 古屋日浦線 那賀・花瀬 道路改良工事 (企育)		
路線名等	(一) 古屋日浦線		
工事箇所	那賀郡那賀町花瀬		
図 面 名	落石防護柵設置図		
縮 尺	図 示	図面番号	16 / 19
会 社 名			
事業者名	徳島県阿南県土整備事務所<那賀支所>		


落石防護柵詳細図及び同基礎詳細図

1号落石防護柵基礎 S=1:50

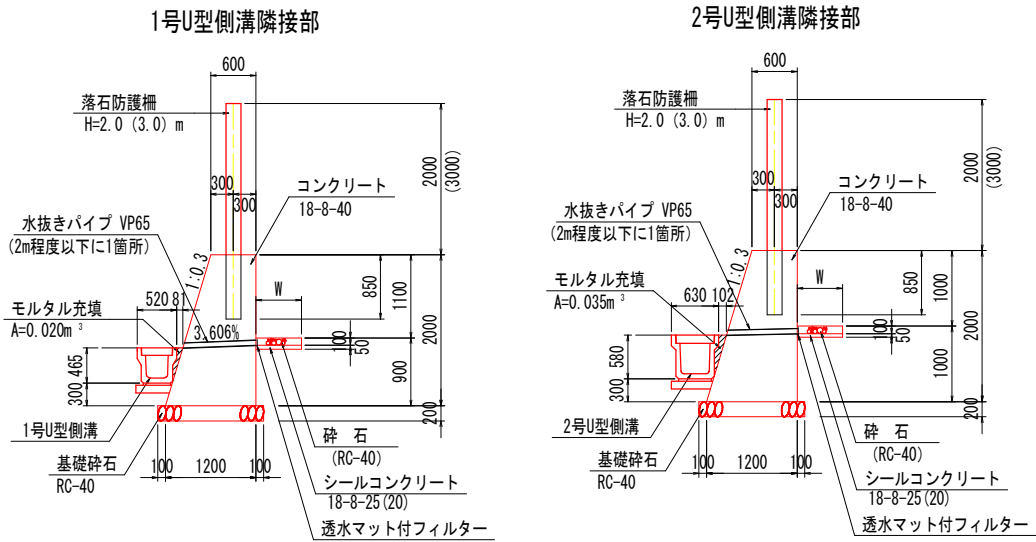


除石開閉口

構造図 S=1:30

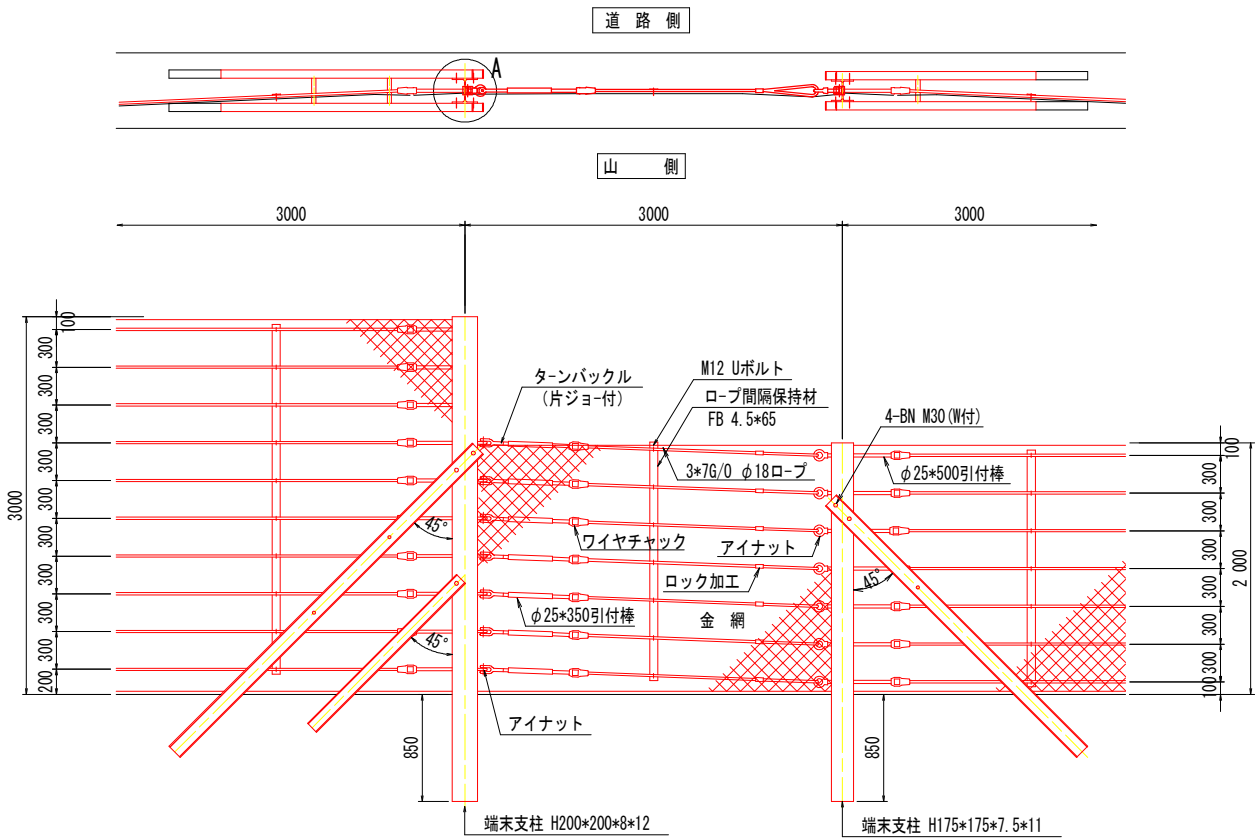

落石防護柵 (H=2.0m:参考図)


構造図 S=1:30

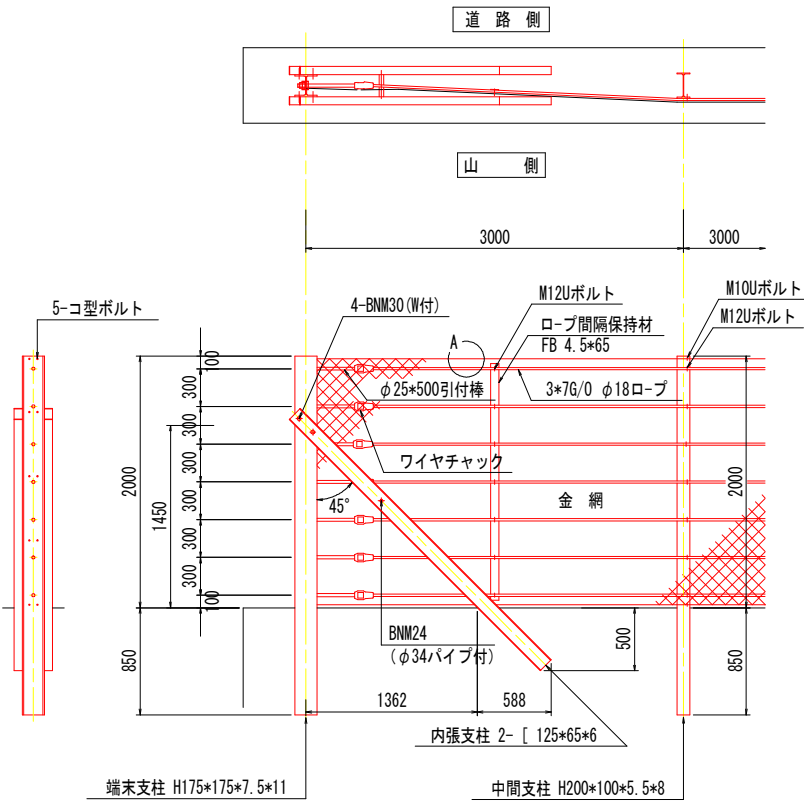


A部詳細図 S=1:5

金網規格は、以下の2タイプより選定のこと


1. 完全式菱形金網の場合
φ4.0*75mm 四種亜鉛めっき鉄線
φ3.2*50mm

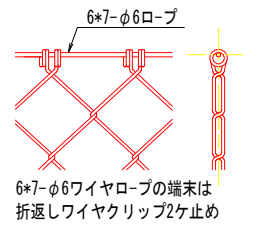

2. ナックル菱形金網の場合
φ3.2*50mm 四種亜鉛めっき鉄線 又は
φ4.0*50mm ビニール被覆亜鉛めっき鉄線 (芯線φ3.2)

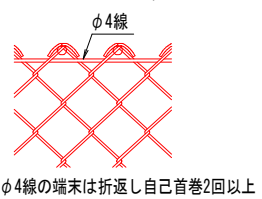

金網端部処理図 S=1:3

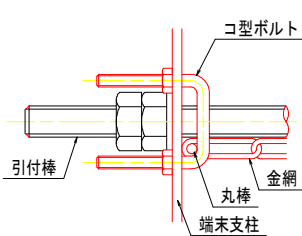


実施設計図面

工事名	R8那土 古屋日清線 那賀・花瀬 道路改良工事(企画)		
路線名等	(-) 古屋日清線		
工事箇所	那賀郡那賀町花瀬		
図面名	落石防護柵及び同基礎詳細図		
縮尺	図示	図面番号	17 / 19
会社名			
事業者名	徳島県阿南県土整備事務所<那賀支所>		


構造図(1)

1号U型側溝 S=1:20

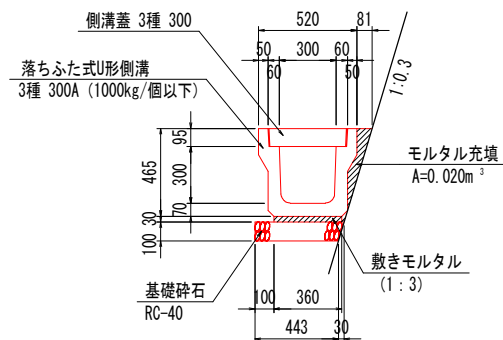


1号U型側溝			10.0m当り
名 称	規 格	単位	数 量
U形側溝	3種 300A	個	5.0
敷モルタル	1:3	m ²	0.11
基礎砕石	RC-40 t=100	m ³	0.46
側溝蓋	3種 300	枚	20.0
モルタル充填	1:3	m ³	0.20

2号U型側溝 S=1:20

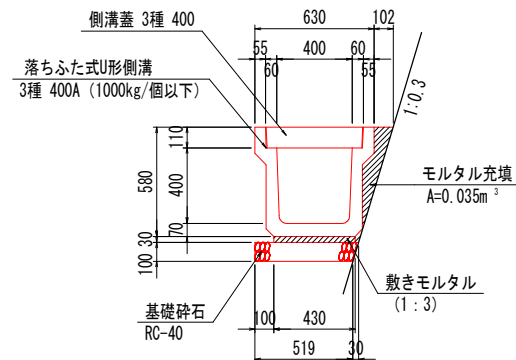

2号U型側溝			10.0m当り
名 称	規 格	単位	数 量
U形側溝	3種 400A	個	5.0
敷モルタル	1:3	m ²	0.13
基礎砕石	RC-40 t=100	m ²	0.53
側溝蓋	3種 400	枚	20.0
モルタル充填	1:3	m ³	0.35

1号管渠 $S=1:20$

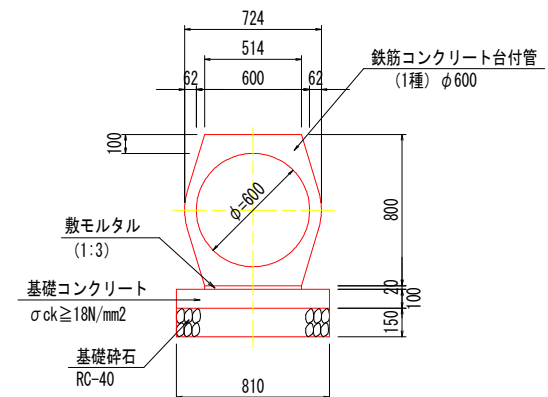


1号管渠			10.0m当り
名 称	規 格	単位	数 量
管 本 数	1種 φ600	本	5.0
敷モルタル	1:3	m ³	0.10
基礎コンクリート	18-8-40	m ³	0.81
同上型枠	均しコンクリート	m ²	2.00
基 礎 砕 石	RC-40 t=150	m ²	8.10

台付管断面積 $A=0.506\text{m}^2$

横断排水工詳細図

NO. 16付近

横断図 S=1:50

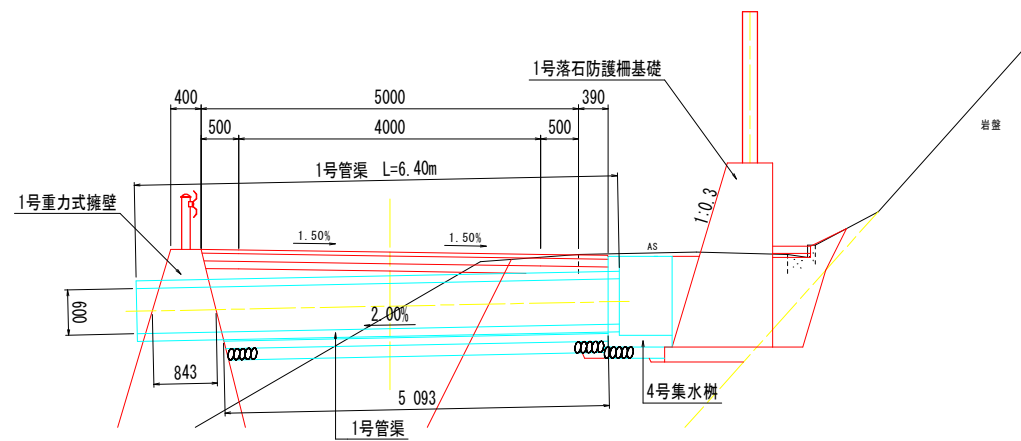



実施設計図面

工 事 名	R8郡土 古屋日浦線 那賀・花瀬 道路改良工事 (全青)		
路線名等	(一) 古屋日浦線		
工事箇所	那賀郡那賀町花瀬		
図 面 名	構 造 図 (1)		
縮 尺	S=1:20	図面番号	18 / 19
会 社 名			
事業者名	徳島県阿南県土整備事務所<那賀支所>		

構 造 図 (2)

1号集水桝 S=1:20

2号集水桝 S=1:20

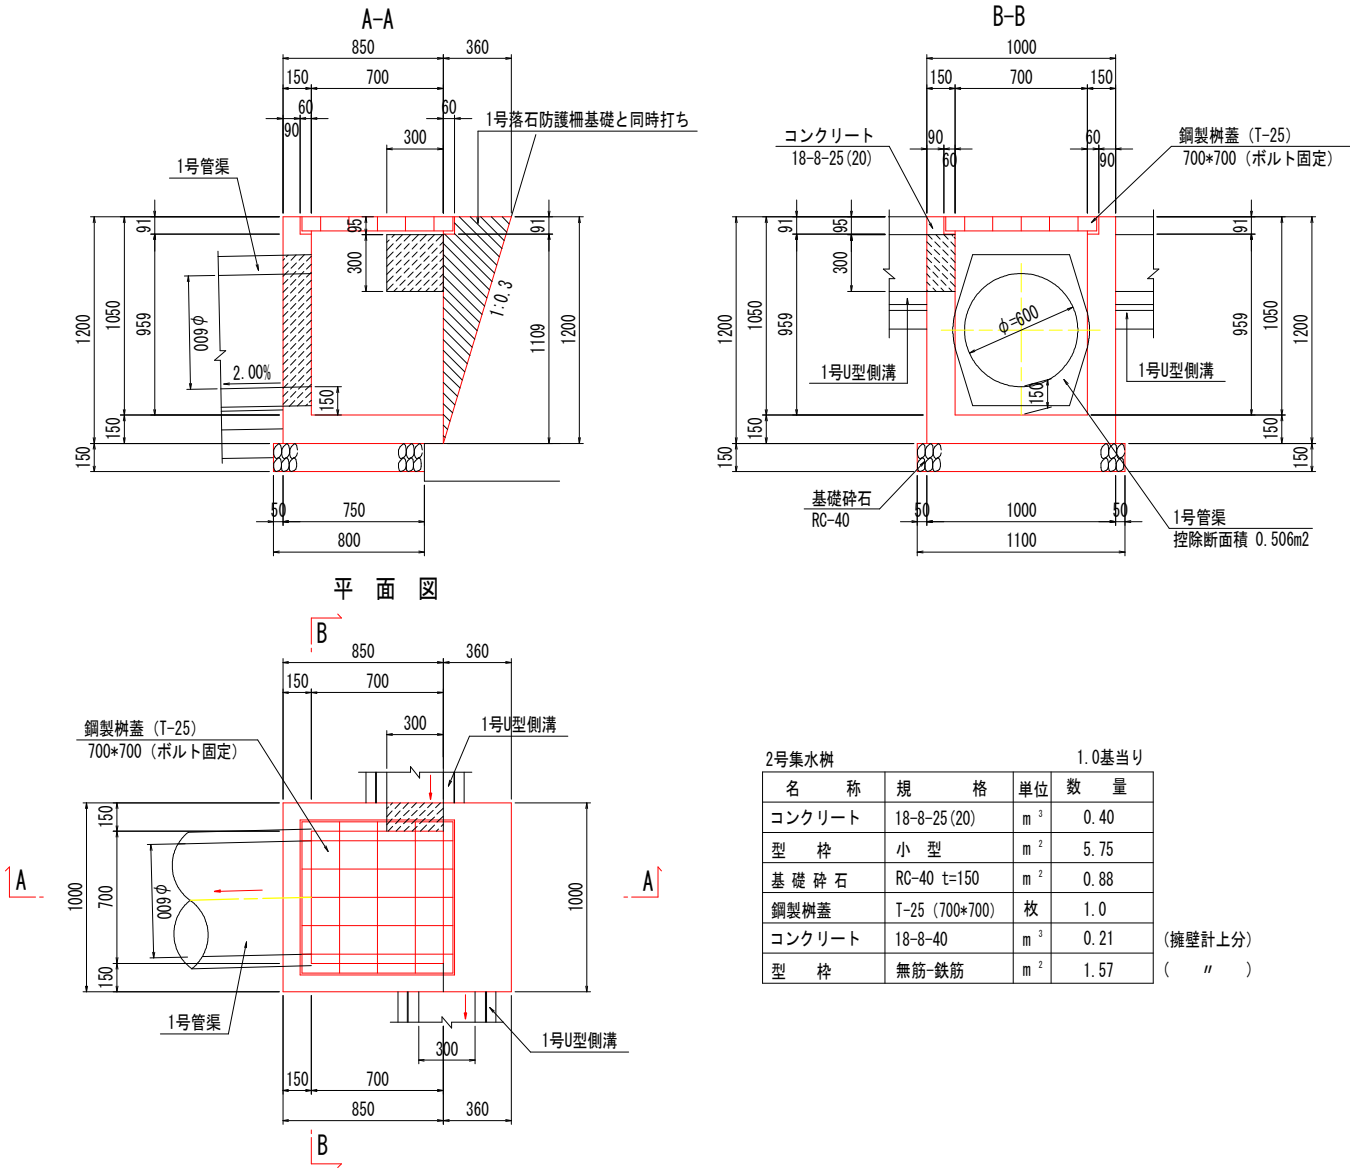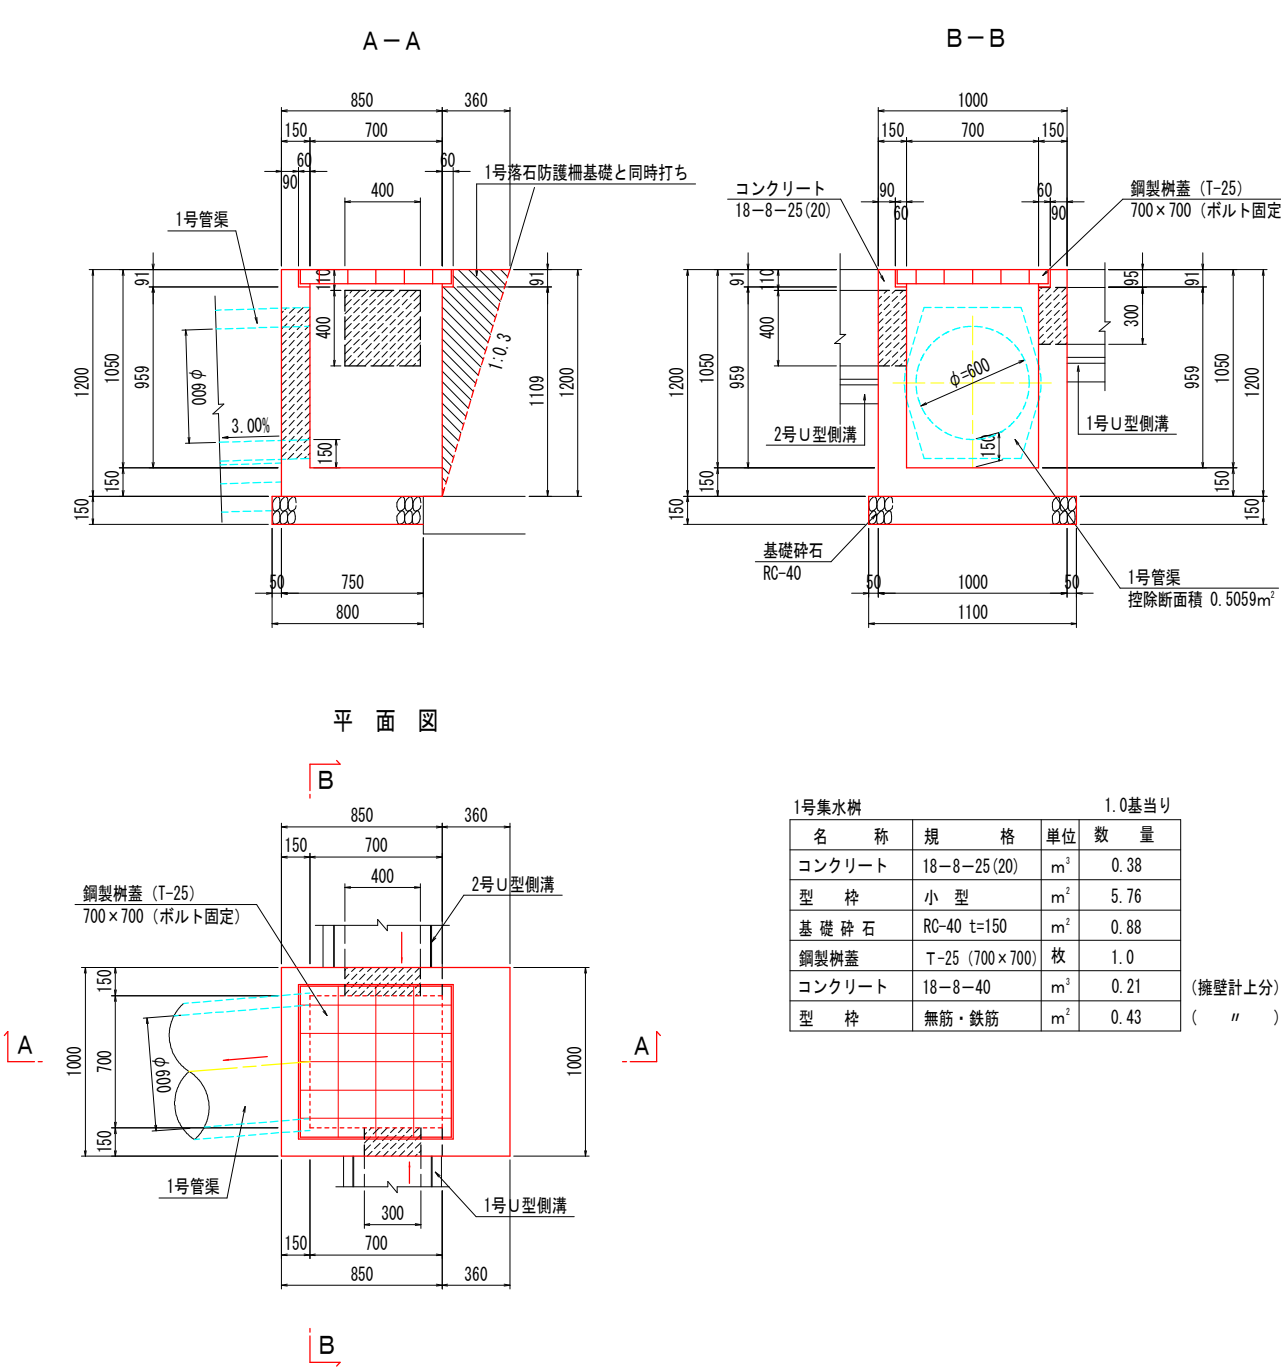

実施設計図面

工 事 名	R8郡土 古屋日浦線 那賀・花瀬 道路改良工事 (企画)		
路線名等	(-) 古屋日浦線		
工事箇所	那賀郡那賀町花瀬		
図 面 名	構 造 図 (2)		
縮 尺	図 示	図面番号	19 / 19
会 社 名			
事業者名	徳島県阿南県土整備事務所<那賀支所>		