



平面図 S=1:500
(Bブロック)

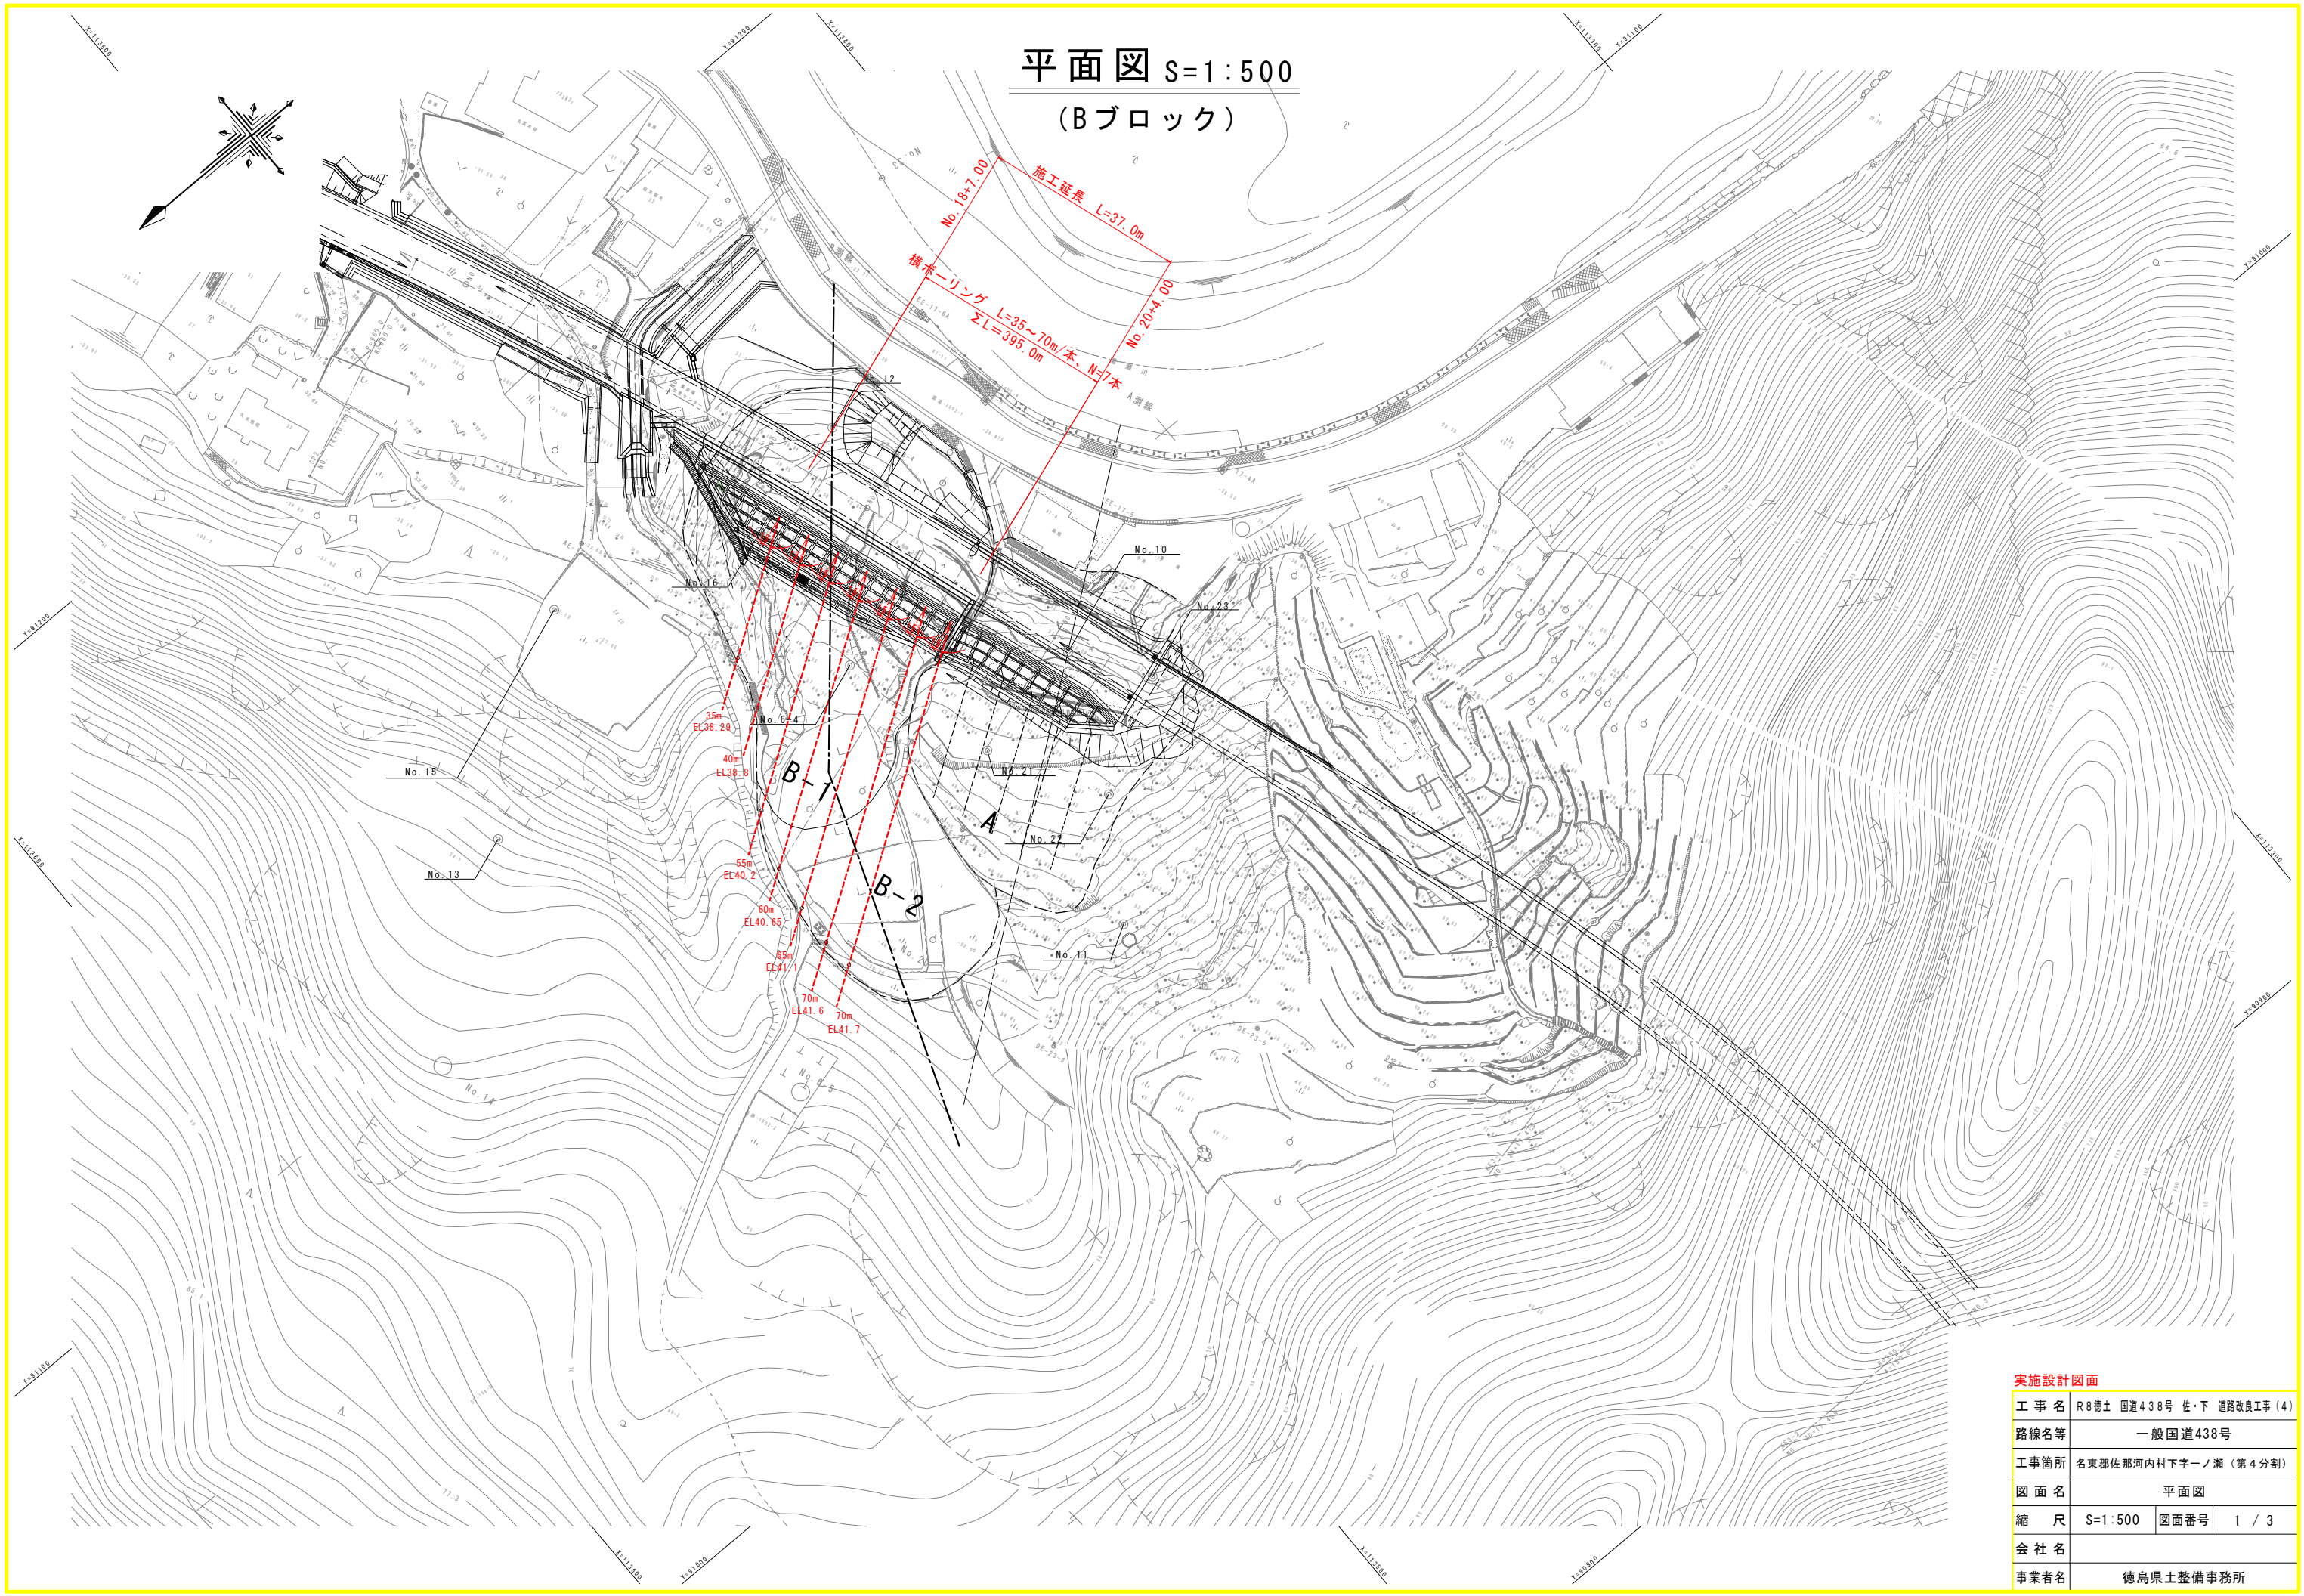

実施設計図面			
工事名	R8徳土 国道438号 佐・下 道路改良工事 (4)		
路線名等	一般国道438号		
工事箇所	名東郡佐那河内村下字一ノ瀬 (第4分割)		
図面名	平面図		
縮尺	S=1:500	図面番号	1 / 3
会社名			
事業者名	徳島県土整備事務所		

横ボーリングエ断面図 (B側線) S=1:250

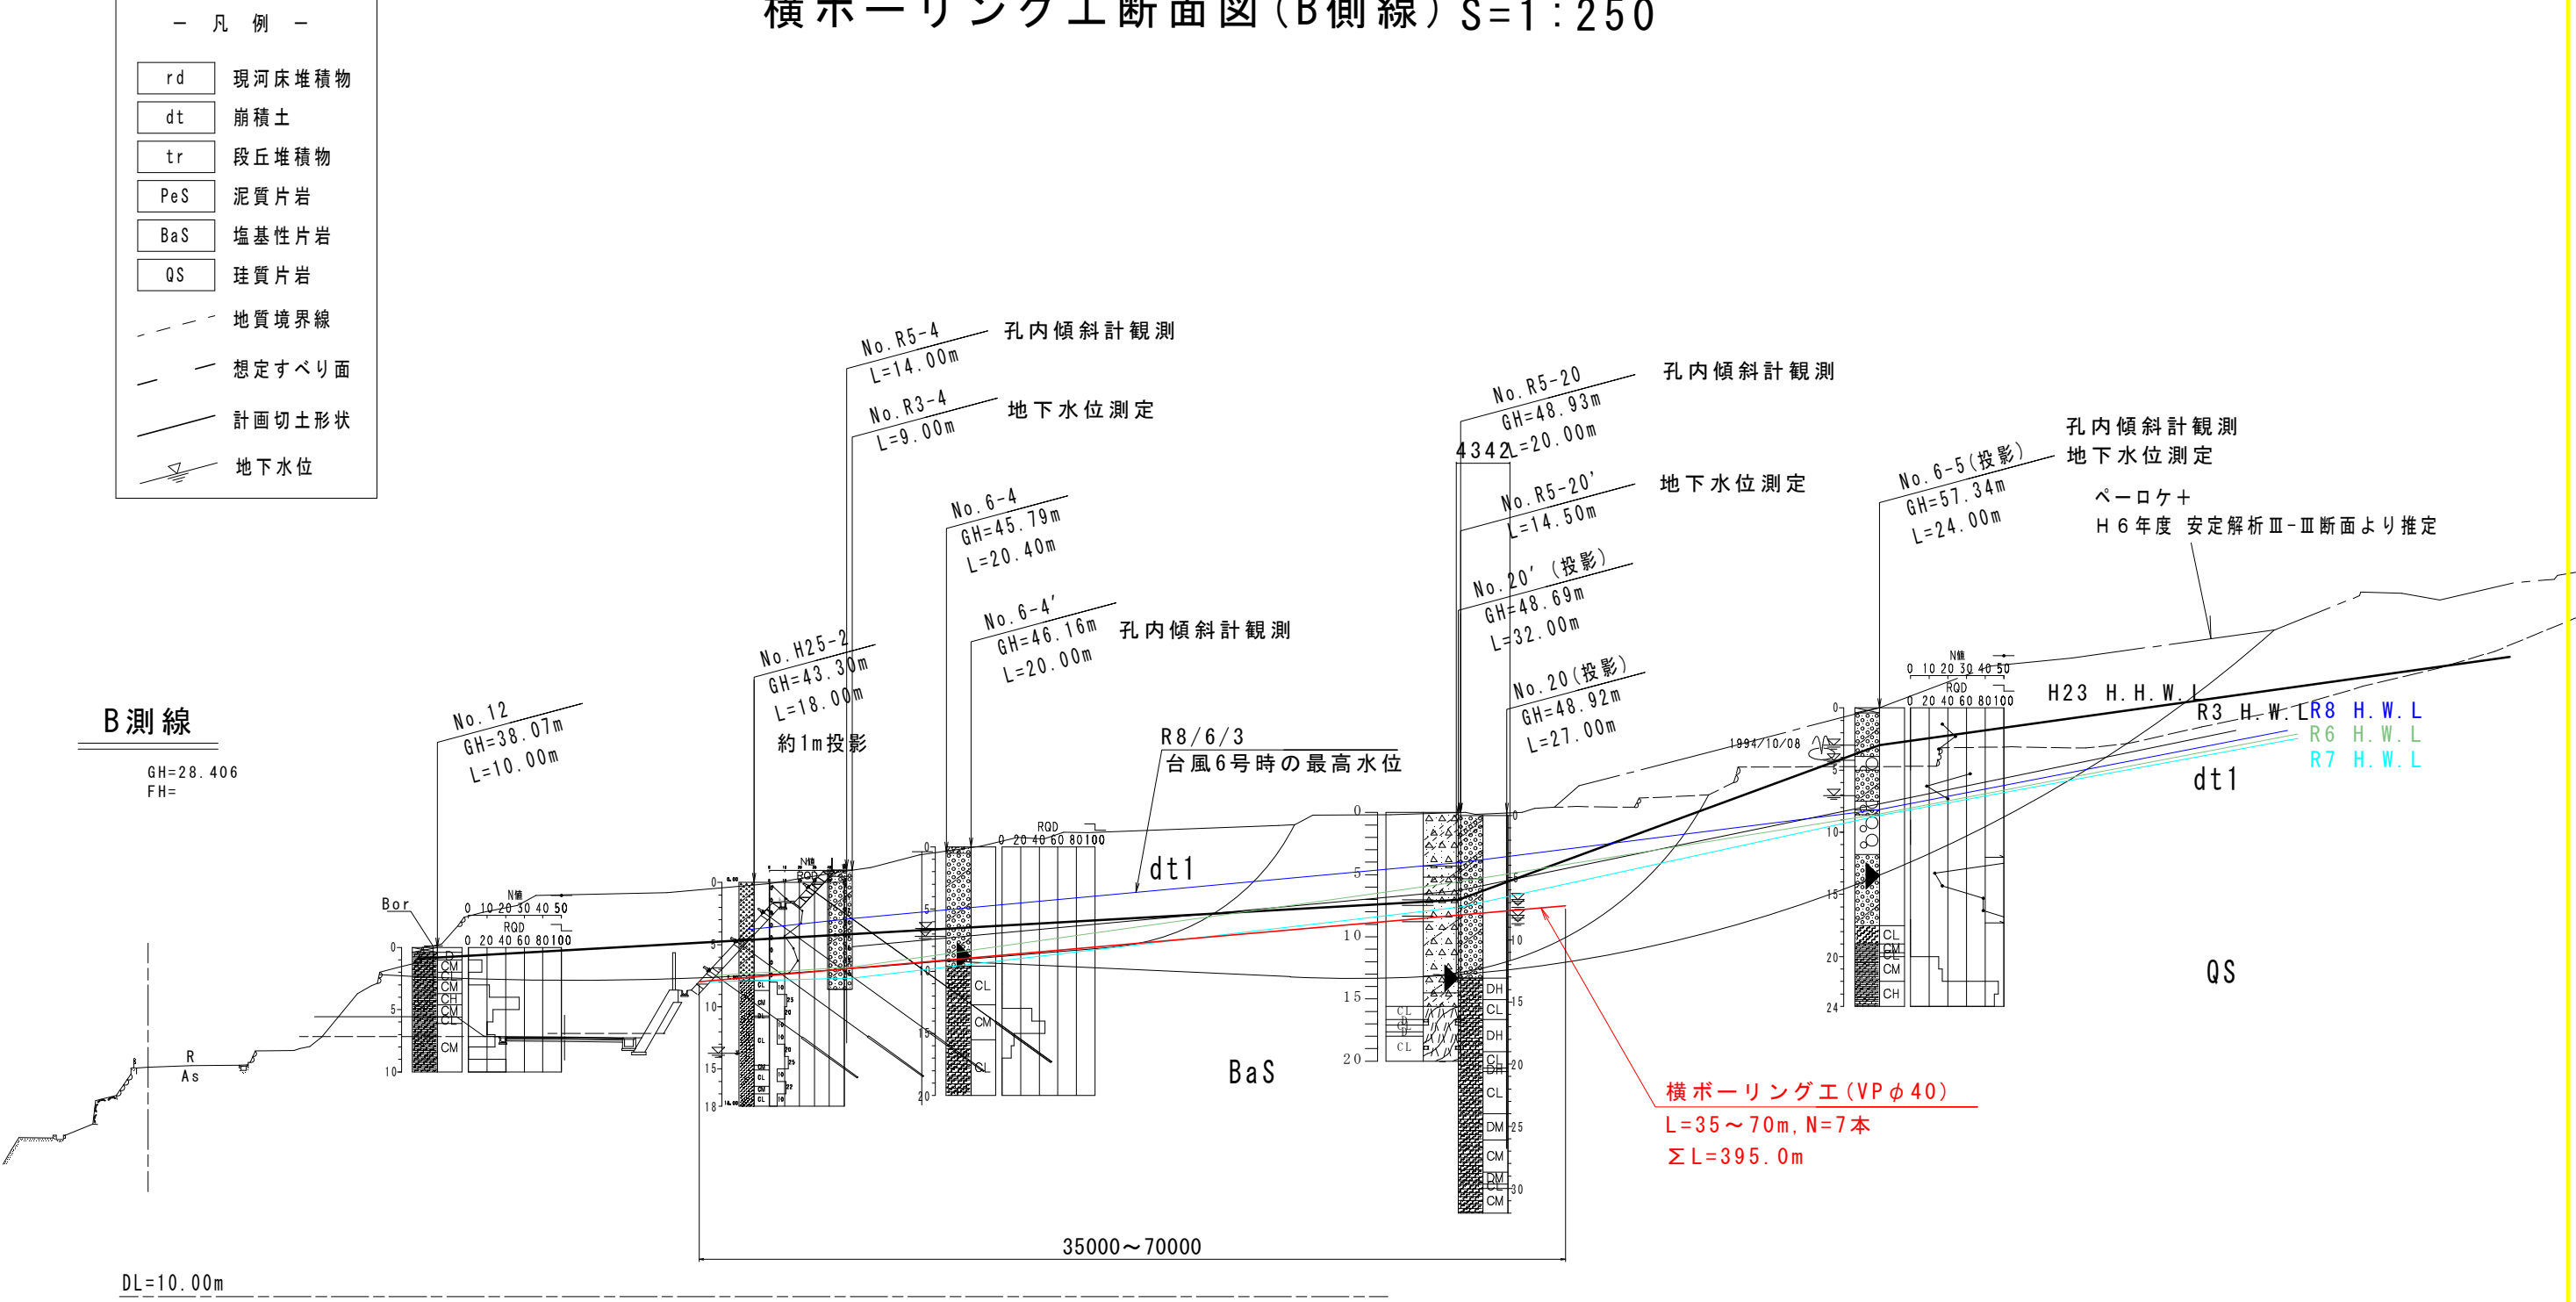

地下水位凡例


——	R8 H. W. L (R8観測中の最高水位)
——	R7 H. W. L (R7観測中の最高水位)
——	R6 H. W. L (R6観測中の最高水位)

実施設計図面

工事名	R8徳土 国道438号 佐・下 道路改良工事 (4)		
路線名等	一般国道438号		
工事箇所	名東郡佐那河内村下字一ノ瀬 (第4分割)		
図面名	横ボーリングエ断面図 (B側線)		
縮尺	S=1:250	図面番号	2 / 3
会社名			
事業者名	徳島県土整備事務所		

横ボーリング工配置図

下段

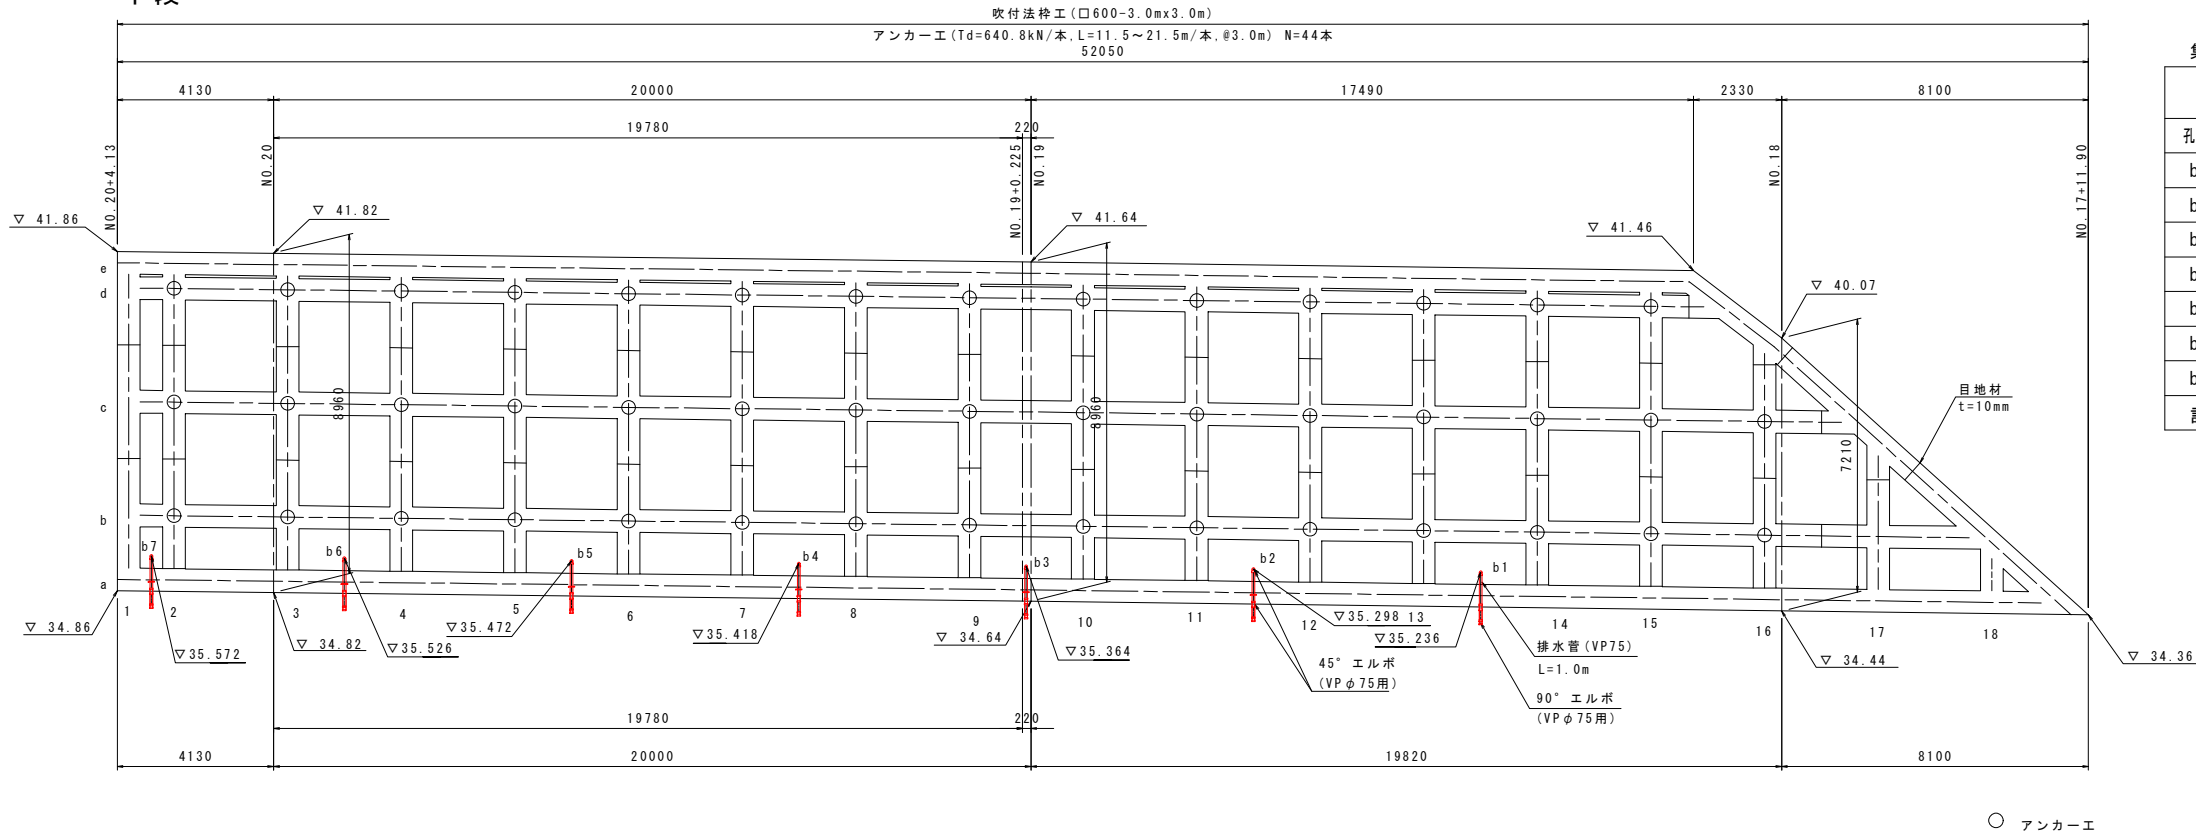


集水ボーリング数量表

集水ボーリング (削孔径φ90)			地質区分 (m)		保孔管VPφ40 スリット加工		導水管VPφ75 無孔	排水管VPφ75
孔No.	打設角 (°)	削孔長 (m)	レキ質土	軟岩	3孔	4孔		
b1	+5	35.0	35.0	0.0	7.0	28.0	2.0	0.9
b2	+5	40.0	40.0	0.0	8.0	32.0	2.0	0.9
b3	+5	55.0	55.0	0.0	11.0	44.0	2.0	0.9
b4	+5	60.0	60.0	0.0	12.0	48.0	2.0	0.9
b5	+5	65.0	65.0	0.0	13.0	52.0	2.0	0.9
b6	+5	70.0	70.0	0.0	14.0	56.0	2.0	0.9
b7	+5	70.0	70.0	0.0	14.0	56.0	2.0	0.9
計		395.0	395.0	0.0	79.0	316.0	14.0	6.3


保孔管加工図 S=1:10

(VPφ40)

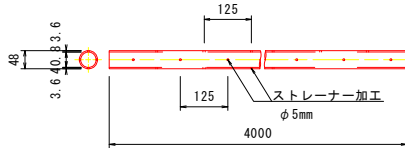

ストレーナー加工は坑口から20%は3孔、80%は4孔とする。


孔口断面図 S=1:50

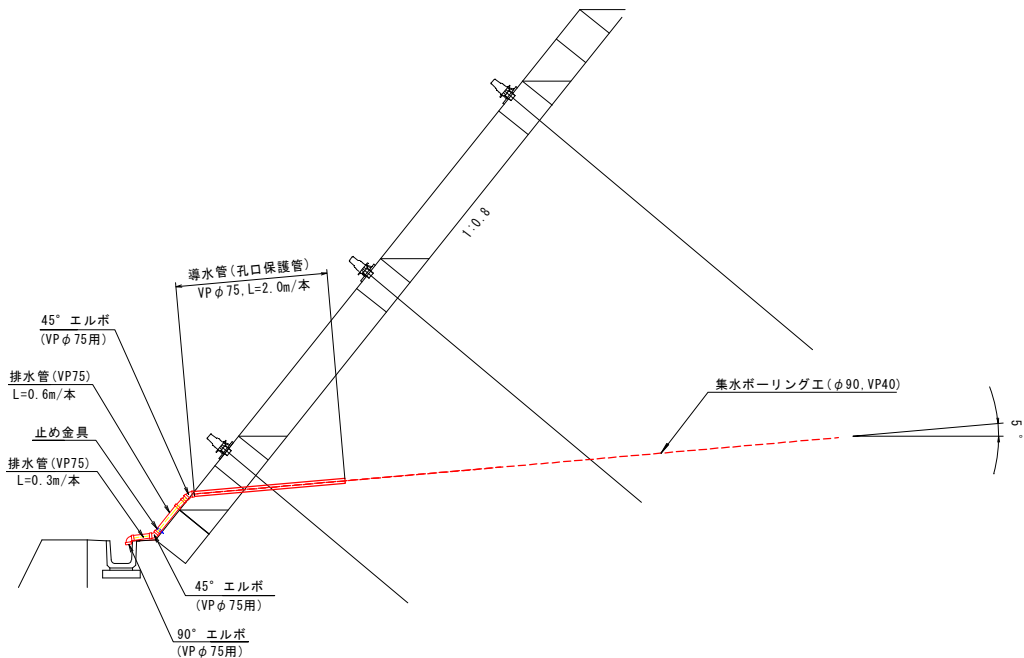


※ 止め金具は、現地状況に応じて施工すること。

断面図 S=1:100

Bブロック
NO. 19

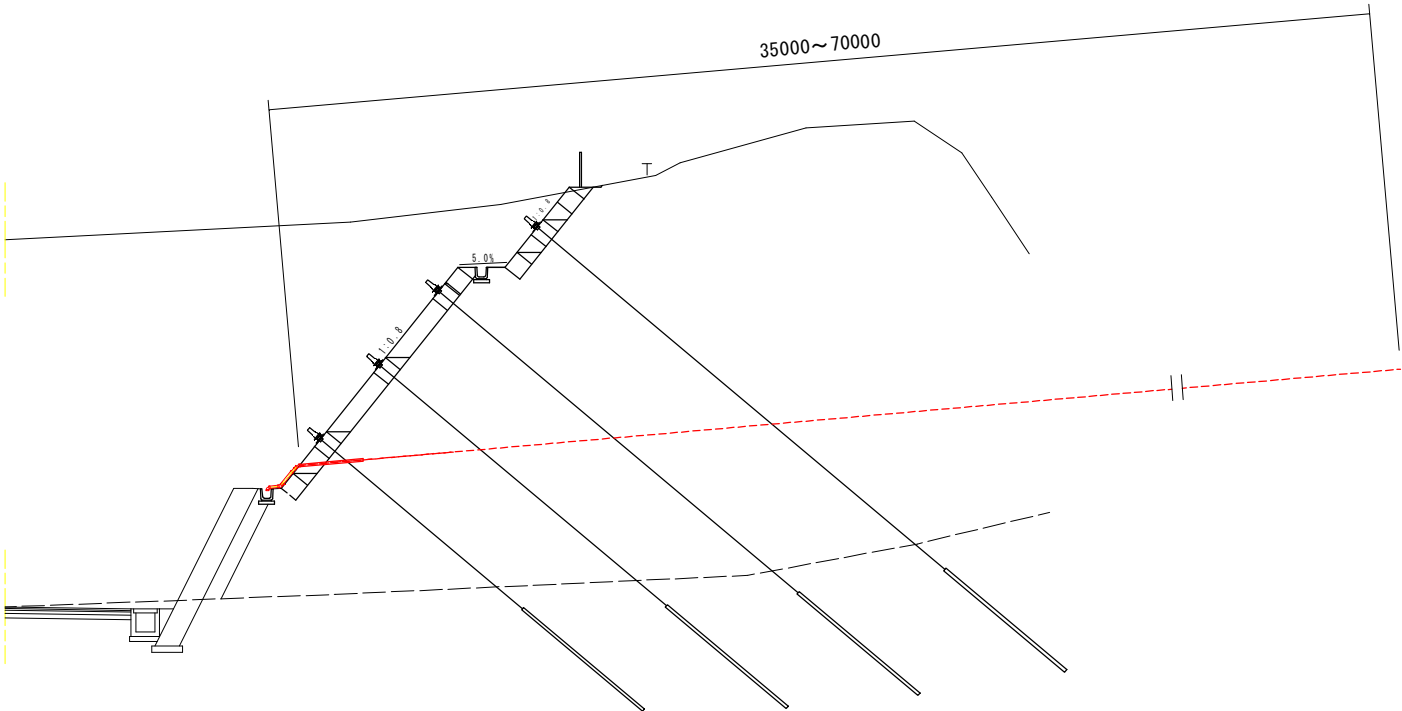

止め金具詳細図 S=1:10

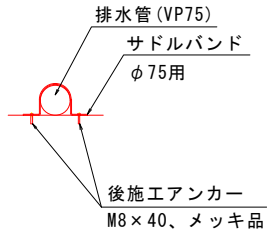

実施設計図面

工 事 名	R8陸士 国道438号 佐・下 道路改良工事 (4)		
路線名等	一般国道438号		
工事箇所	名東郡佐那河内村下字一ノ瀬 (第4分割)		
図 面 名	横ボーリング工配置図		
縮 尺	図 示	図面番号	3 / 3
会 社 名			
事業者名	徳島県土整備事務所		

- 注1) 排水ボーリングは、アンカーと同様に、法枠に対して15° の平面角度で打設する。
注2) 起工測量を実施し、横ボーリングについて地表からの土被りを監督員に報告後、承諾を得た後に施工すること。