



コンクリート路面工計画位置図

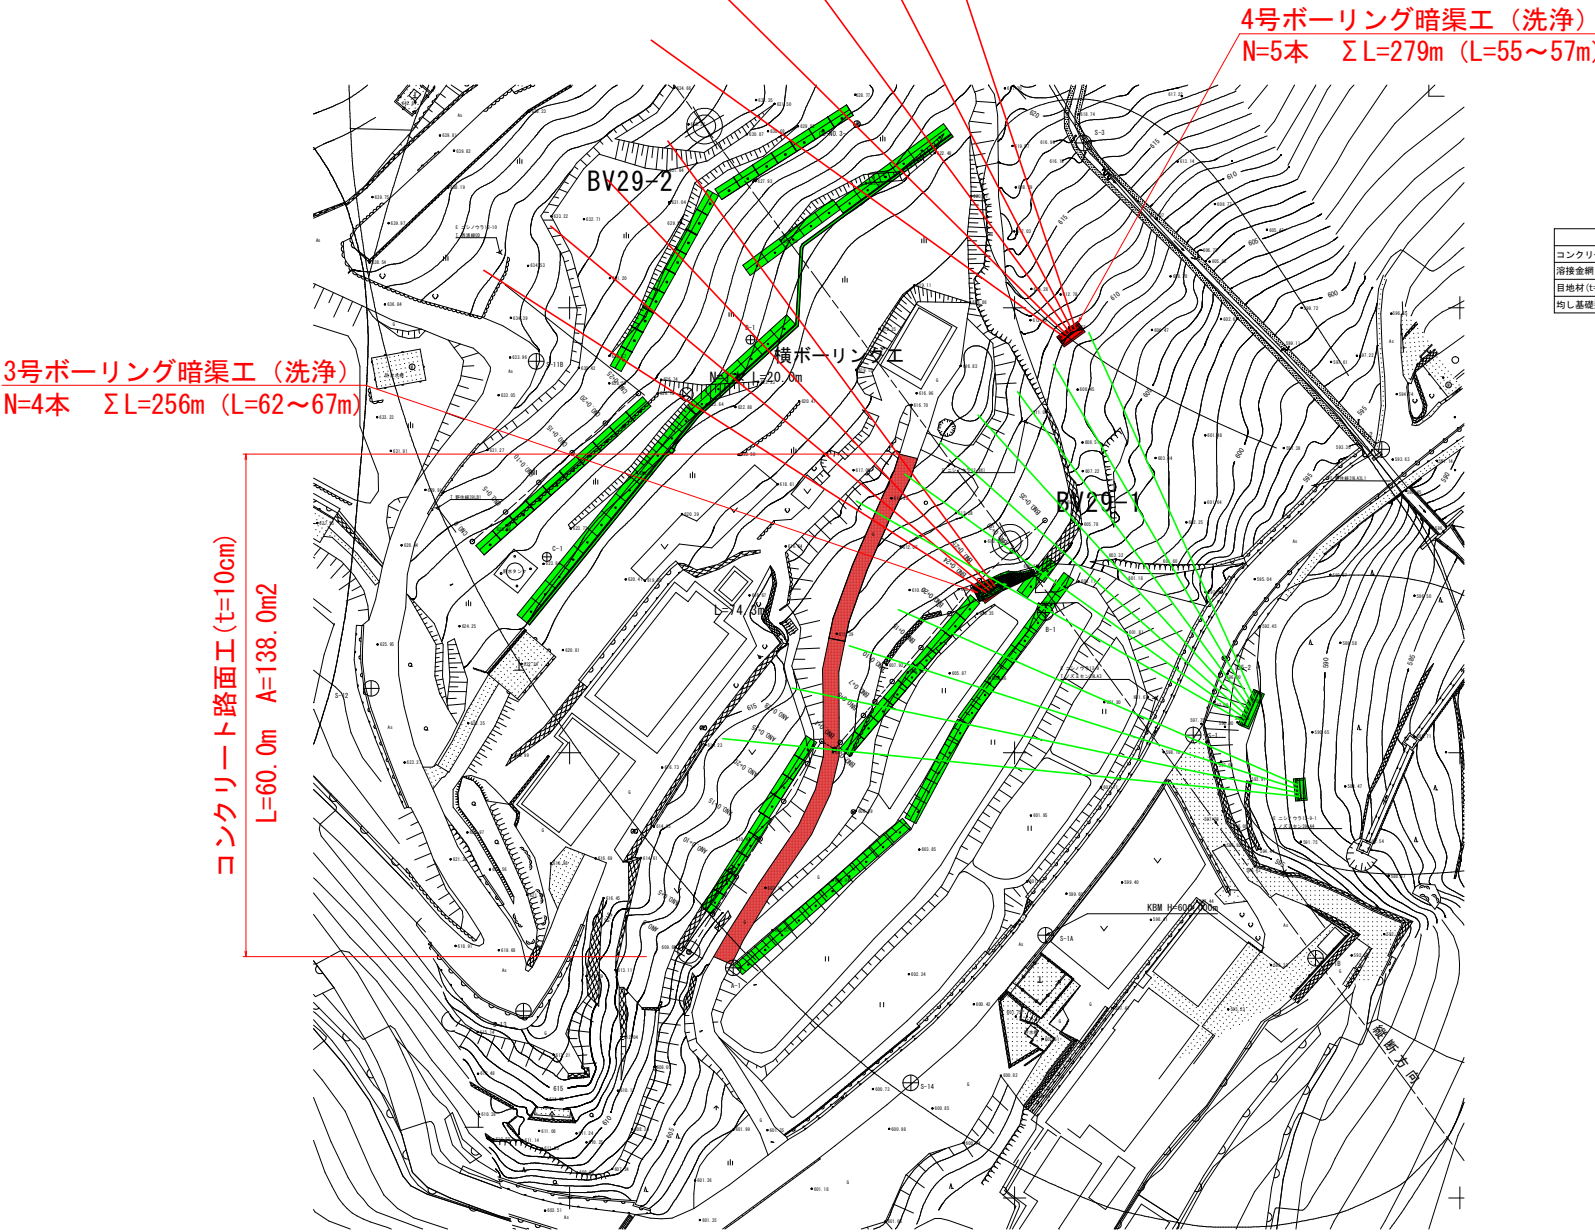

コンクリート路面工 (t=10cm) 標準図


S=1:25

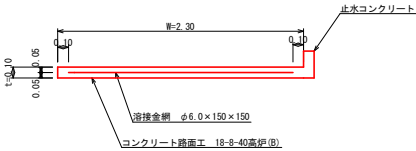

区分	計算式	数量
コンクリート路面工 (t=10cm)	60.00 × 2.30	138.00 m ²
溶接金網 (φ6 × 150 × 150)	138.00 × 0.90	124.20 m ²
目地材 (t=10mm)	60.00 / 7.00 × 2.30 × 0.10	1.97 m ²
均し基礎型枠	(60.00 × 2 + 2.30) × 0.10	12.23 m ²

止水コンクリート詳細図

S=1/10

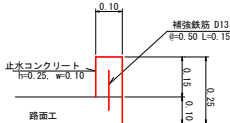

名	称	単位	数量
コンクリート		m ³	0.03
型枠		m ²	0.30
補強鉄筋 (D13)		kg	0.30

止水コンクリート	60.00 × 0.03	=	1.80 m ³
コンクリート	60.00 × 0.30	=	18.00 m ²
鉄筋 (D13)	60.00 / 0.50 × 0.15 × 0.995	=	17.91 kg

工事名	R3三林 東横線 三好市野住 長寿命工		
路線名等	野住地区		
工事箇所	三好市井川町野住		
図面名	平面図		
縮尺	図示	図面番号	1
会社名			
発注者	徳島県三好農林事務所		