


凡 例	
◎	調査ボーリング
	ボーリング暗渠工
	アンカー工
	地すべりブロック
緑	既設
赤	計画


栗石詰構造図 S=1/200

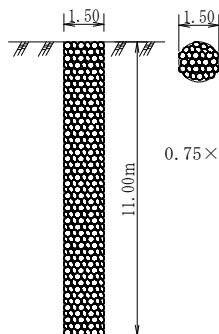

栗石詰量計算


$$0.75 \times 0.75 \times 3.14 \times 11.00\text{m} = 19.43\text{m}^3$$

栗石詰構造図 S=1/200

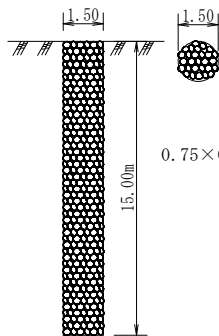

栗石詰量計算

$$0.75 \times 0.75 \times 3.14 \times 15.00\text{m} = 26.49\text{m}^3$$

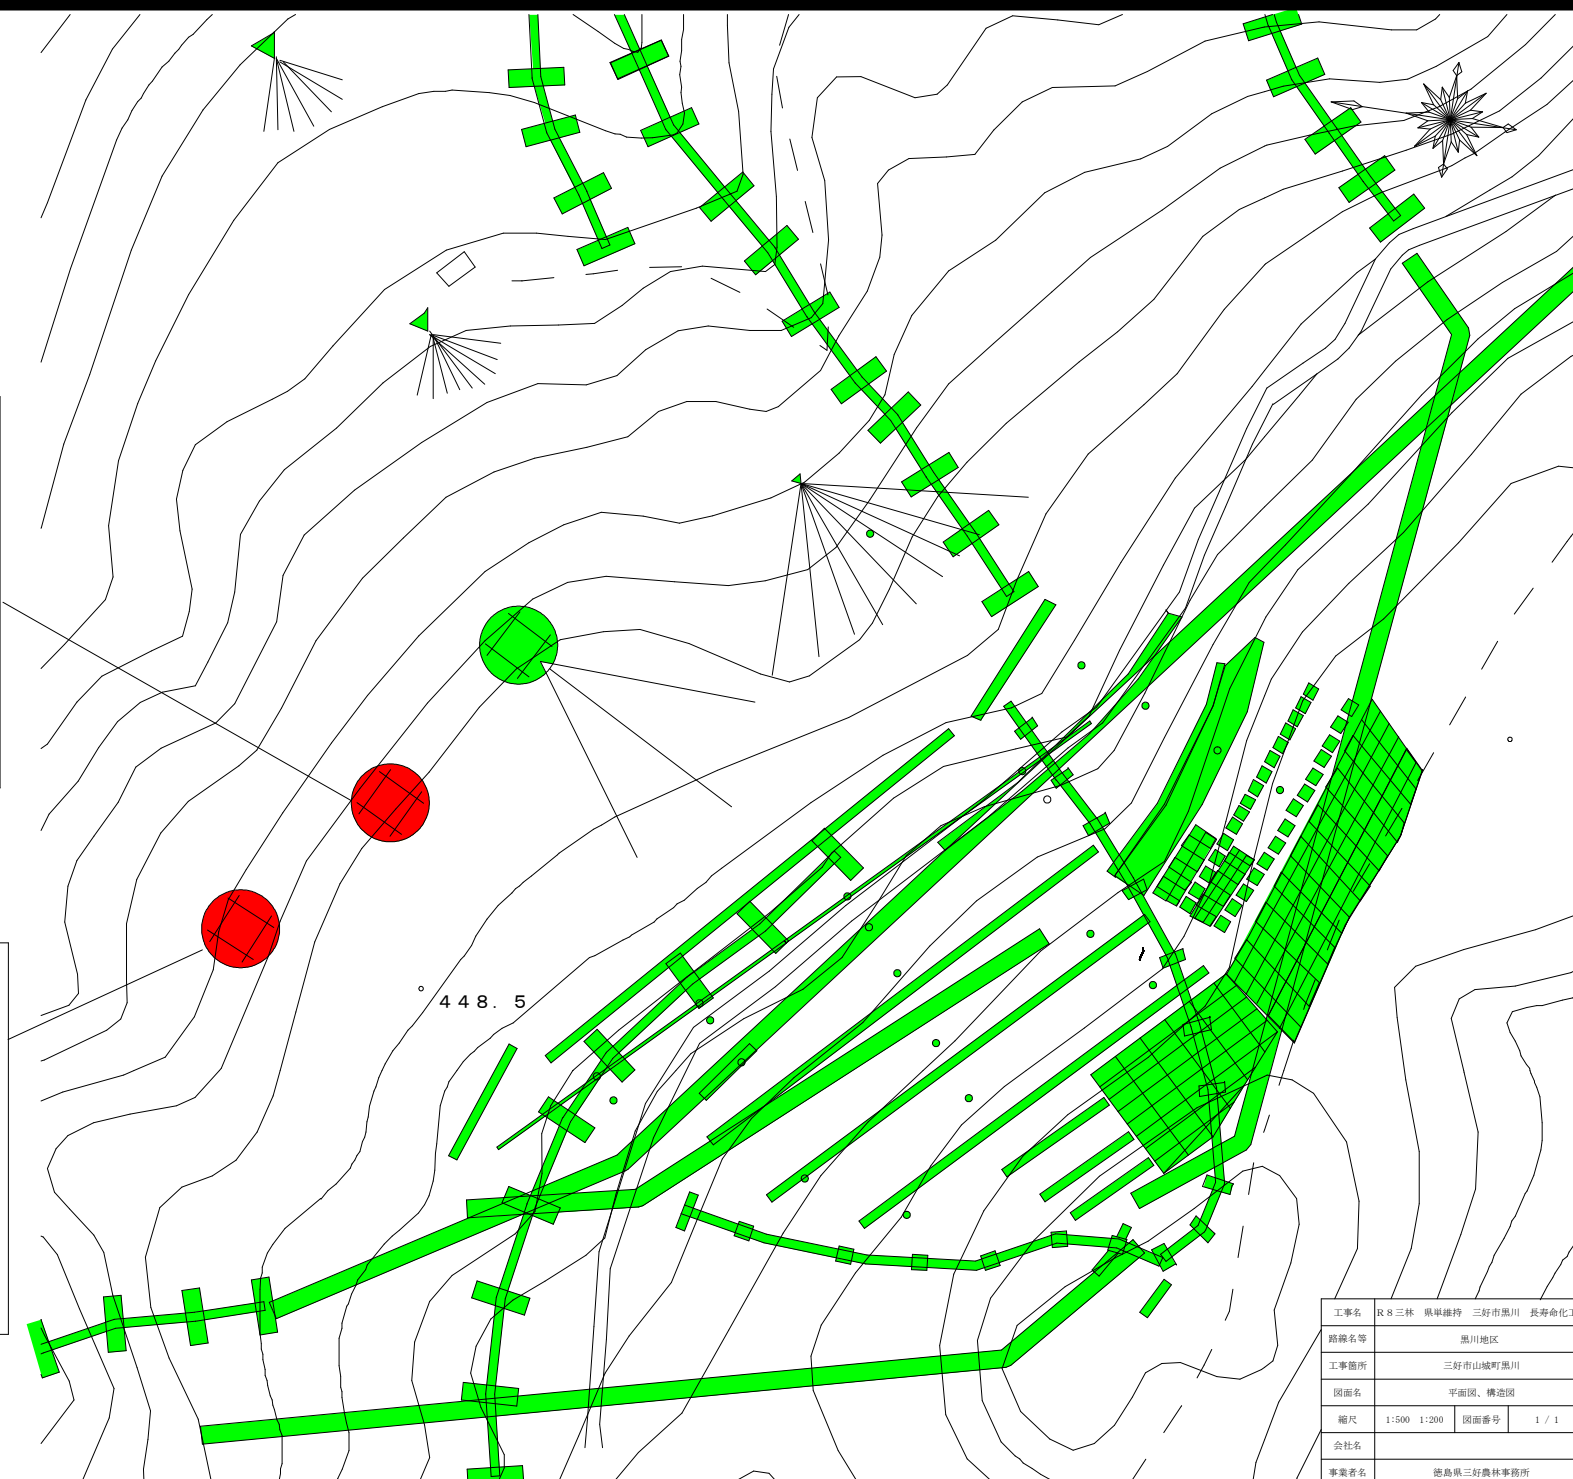

工事名	R 8 三 林 県単維持 三好市黒川 長寿命化工事		
路線名等	黒川地区		
工事箇所	三好市山城町黒川		
図面名	平面図、構造図		
縮尺	1:500	1:200	図面番号
会社名	徳島県三好農林事務所		
事業名	徳島県三好農林事務所		