



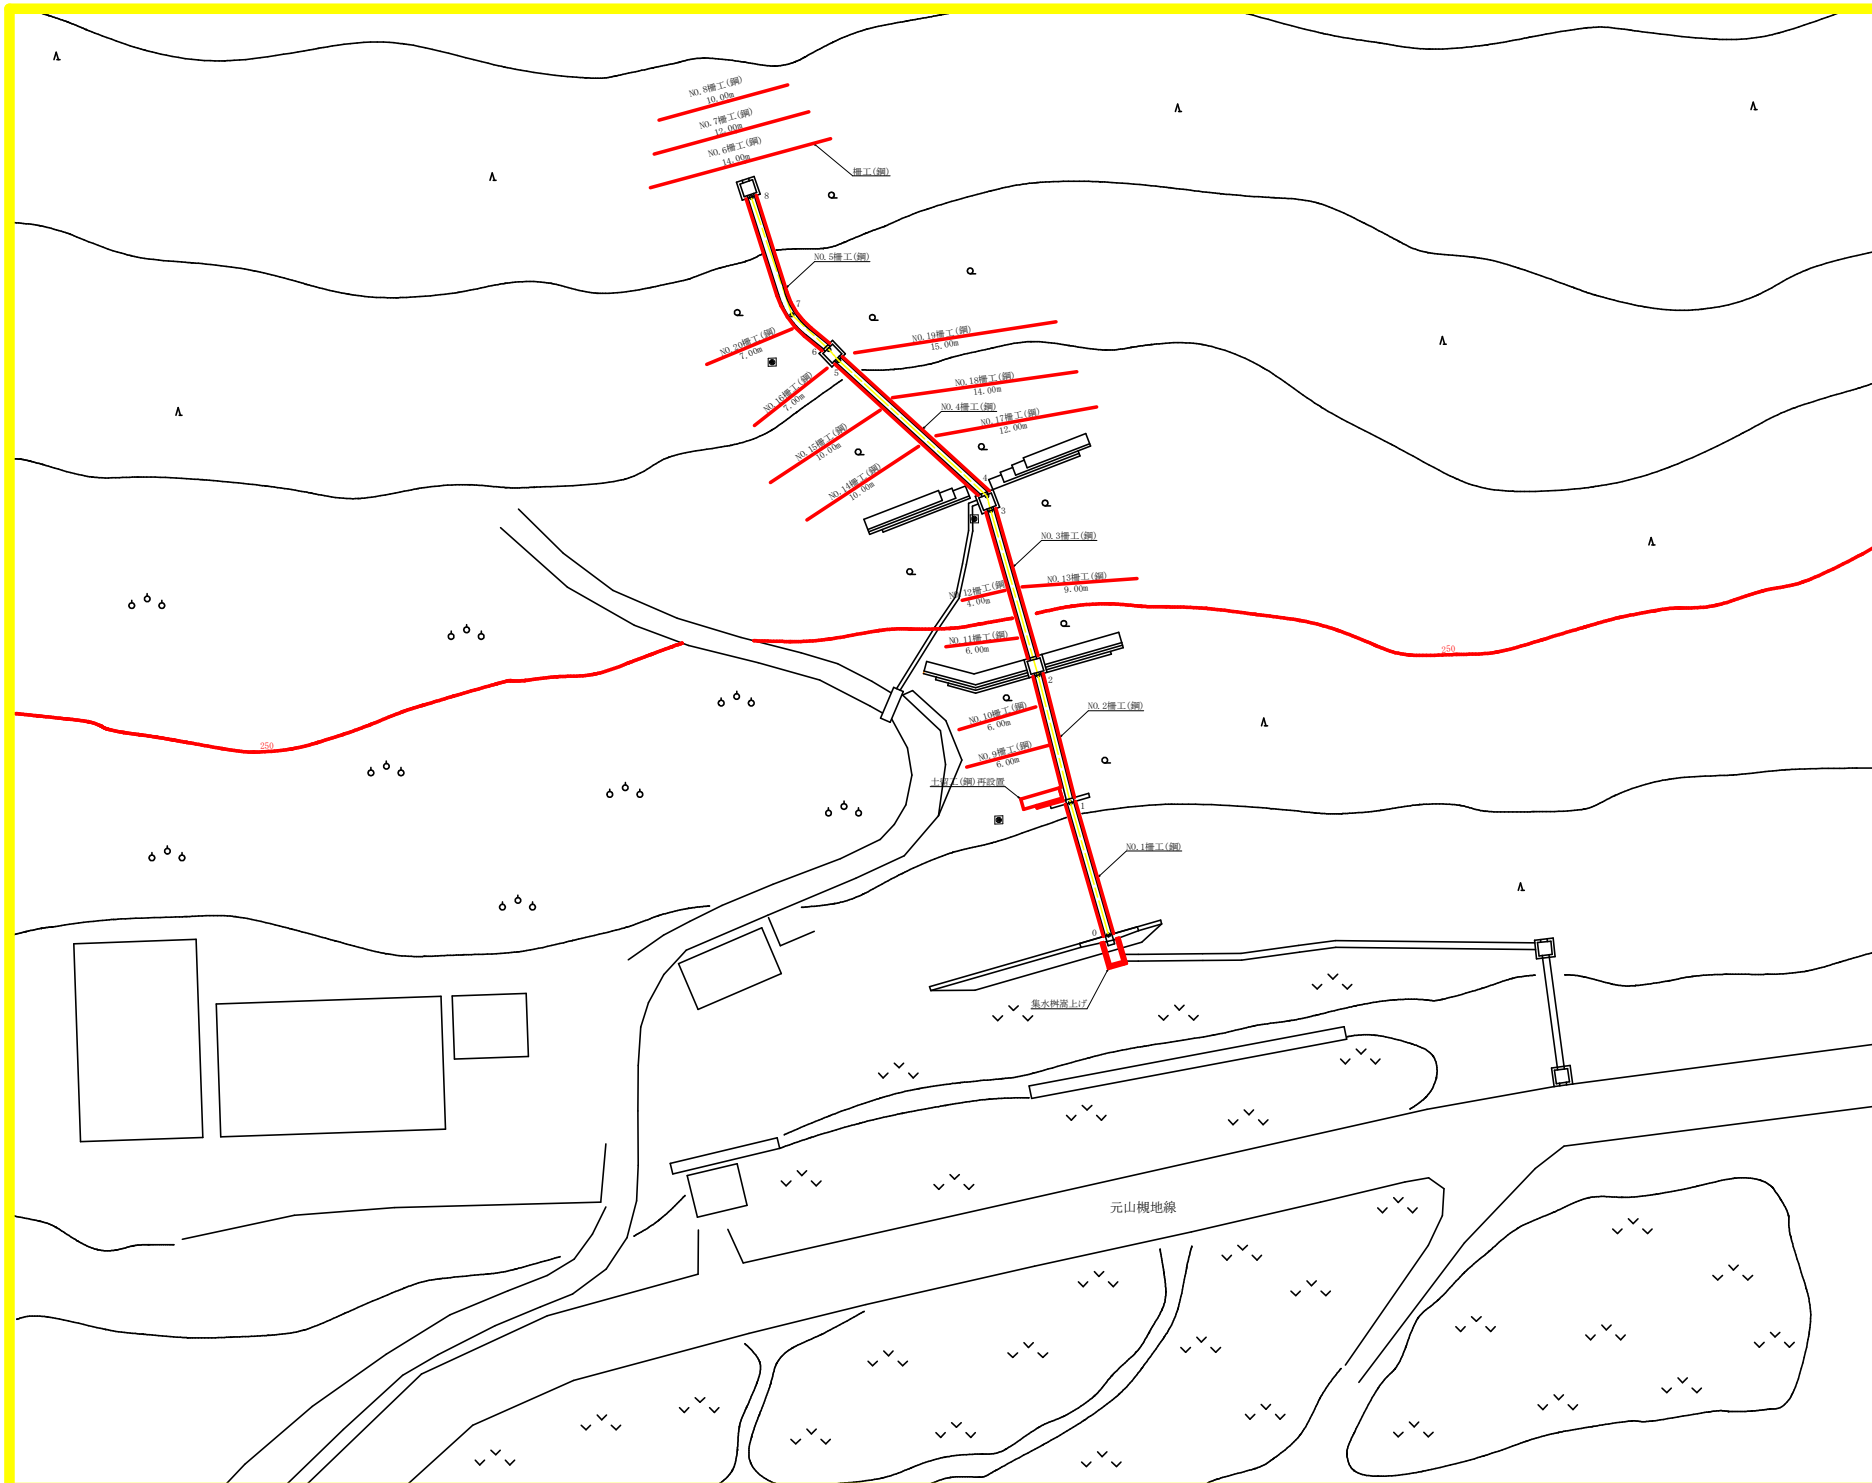

記	号	
侵食状況		
崩壊状況		
亀裂	イ イイ イイイ	
湧水		
地すべりの移動方向		
土砂の堆積状況		
基岩の露出状況		
転石		
B M		
崖(岩)		
田		
畑・牧草地		
果樹園		
広葉樹林		
針葉樹林		
竹林		
荒地		
家屋		
車道		
歩道		
工種	種別	凡 例
えん堤工	コンクリート	
床固工	コンクリート	
谷止工	コンクリート	
護岸工	コンクリート	
帯工	コンクリート	
三面側溝工	コンクリート	
水割工	コンクリート	
土留工	コンクリート	
土留工	丸太	
土留工	鋼	
水路工	コンクリート	
水路工	鋼	
水路工	鋼	
暗渠工	れき	
陸道工	木	
さく工	木	
筋工	石	
筋工	丸太	
築構工	吹付	
航空架橋工		
法切工		
伏工	わら	
擁壁工	鋼管	
杭打工		
法枠工		
アンカー工		
暗渠工	ボーリング	
集水井工	鋼	
索道施設		



工事名	R8 徳林 県早稲持 神山町鬼籠野中内 長寿命化工事		
路線名等	鬼籠野中内地区		
工事箇所	徳島県 名西郡神山町 鬼籠野中内		
図面名	平面図		
縮尺	1/200	図面番号	1 / 3
会社名			
事業者名	徳島県農林水産部徳島農林事務所		

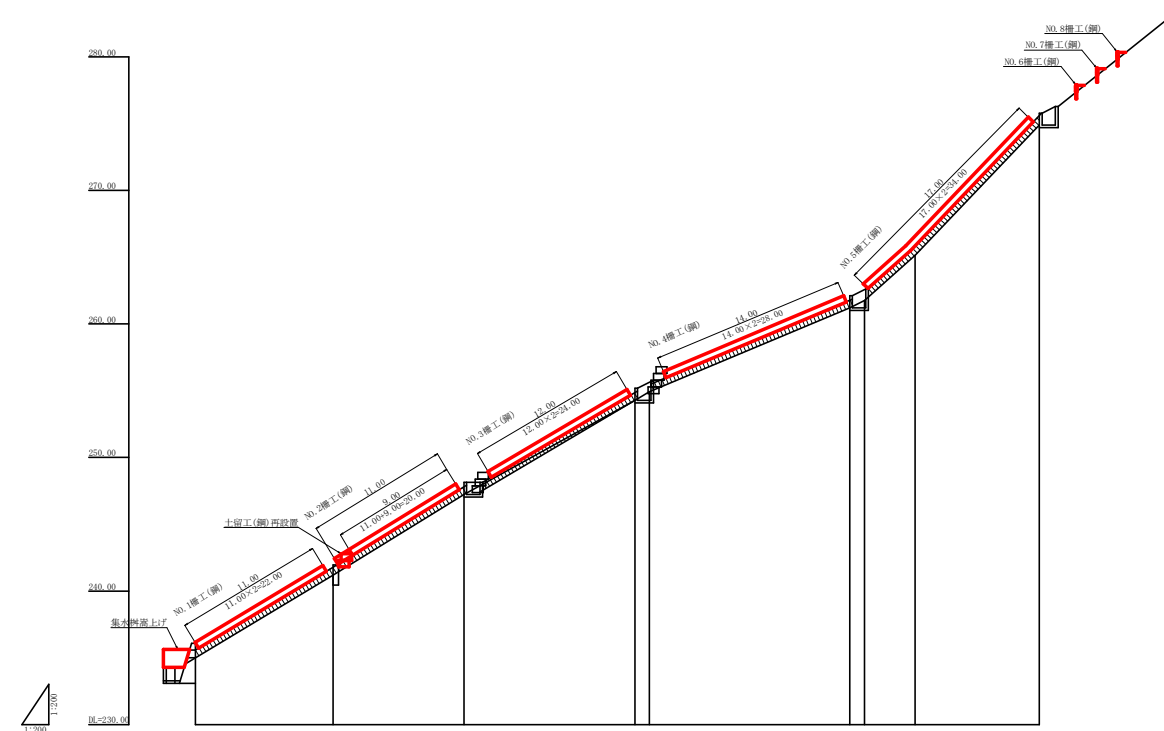


高 点	NO	0	1	2	3	4	5	6	7	8
水 平 距 離	m	0.00	1.00	2.00	3.00	4.00	5.00	6.00	7.00	8.00
追 加 水 平 距 離	m	0.00	1.00	2.00	3.00	4.00	5.00	6.00	7.00	8.00
垂 直 距 離	m	0.00	1.00	2.00	3.00	4.00	5.00	6.00	7.00	8.00
追 加 垂 直 距 離	m	0.00	1.00	2.00	3.00	4.00	5.00	6.00	7.00	8.00
勾 配	%	0.00	1.00	2.00	3.00	4.00	5.00	6.00	7.00	8.00
構 造 物 高	m									
床 堀 深	m									
計 画 高	m									


工事名	R 8 徳林 草草維持 神山町鬼籠野中内 長寿命化工事		
路線名等	鬼籠野中内地区		
工事箇所	徳島県 名西郡神山町 鬼籠野中内		
図面名	縦断面図		
縮尺	1/200	図面番号	2 / 3
会社名			
事業者名	徳島県農林水産部徳島農林事務所		

集水樹嵩上げ


正面图

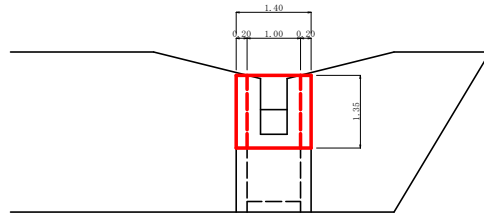

断面図

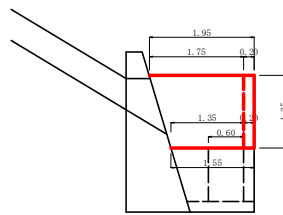


平面图

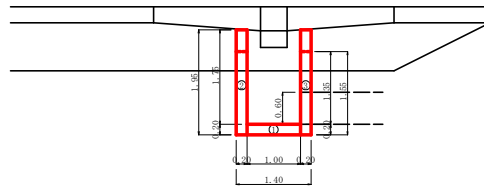


土留工(鋼)再設置

断面図

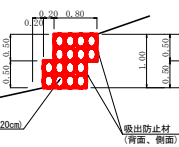

正面图

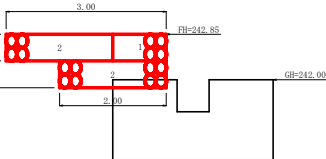

十留工（銅製ふとん簾）数量計算表							
区分	施工延長	総延長	高0.5m 奥行7.8m			吸出・洗濯防止材 数量計算式	
			1×1.0m	1×2.0m	（延長）（面積）		
1段目	2.0m		1.0	2.00	1.00	$0.50 \times 2.00 + 0.50 \times 0.80 \times 2 = 1.80$	
2段目	3.00		1.0	3.00	1.50	$(0.20 - 0.50) \times 3.00 + 0.50 \times 0.80 \times 2 = 2.90$	
合計	3.00m	5.00m	1.0個	2.00	5.00m	2.50m ²	4.70m

土留工(鋼製ふとん簾) 撤去数量計算表


L=2.0m	前面パネル	12.10kg	$\frac{1}{2} \times 2.0m \times (12.10 + 9.26) \times 2 = 42.72kg$
	後面パネル	9.26kg	$1 \times 1.0m \times 6.45 + 6.3 = 10.68kg$
L=1.0m	前面パネル	6.05kg	端面パネル $2.48 \times 4 = 9.92kg$
	後面パネル	4.63kg	合計 $42.72 + 10.68 + 9.92 = 63.32kg (0.06t)$
	端面パネル	2.48kg	

型 枠 ・ 体 積 計 算 書


型式計算			依據計算		
區 分	計 算 式	面 積	區 分	計 算 式	体 積
1	1.00×35	1.35	1	1.35×0.20	0.27
2、3	$(1.05 + 1.55) / 2 \times 1.35 \times 2$	4.73	2、3	4.73×0.20	0.95
合 計		6.08			
抽水機房圍	6.08×2	12.16			
基座	6.60×0.20	0.12			
合 計		12.28			
總單式總	6.08×1.000	6.08	合 計		1.22

柵工(鋼)標準施工図
S=1/20


側 面 図

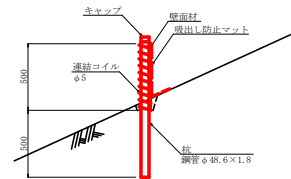

正 面 图

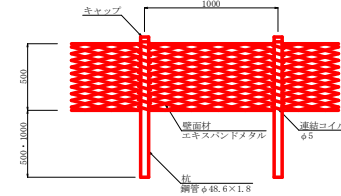


平面图

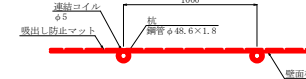

植栽工

植栽保護カバー部品の形状
保護カバー
材質：ポリエチレン
S=1/25

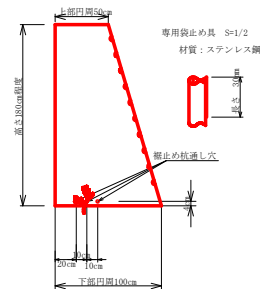

植栽工(ケヤキ) 15本

		1本当り	
名 称	形 状・寸 法	単 位	数 量
苗木	ケヤキ H=0.5m以上	本	1.0
土壌改良材	バーク堆肥	kg	2.0
幼樹保護カバー	H=1.8m程度	組	1.0
専用袋止め具	ステンレス鋼	個	2.0
専用グラスポール	φ5mm L=2.1m	本	1.0
杭	L=34.5cm	本	1.0