



平面図 S=1/1,000

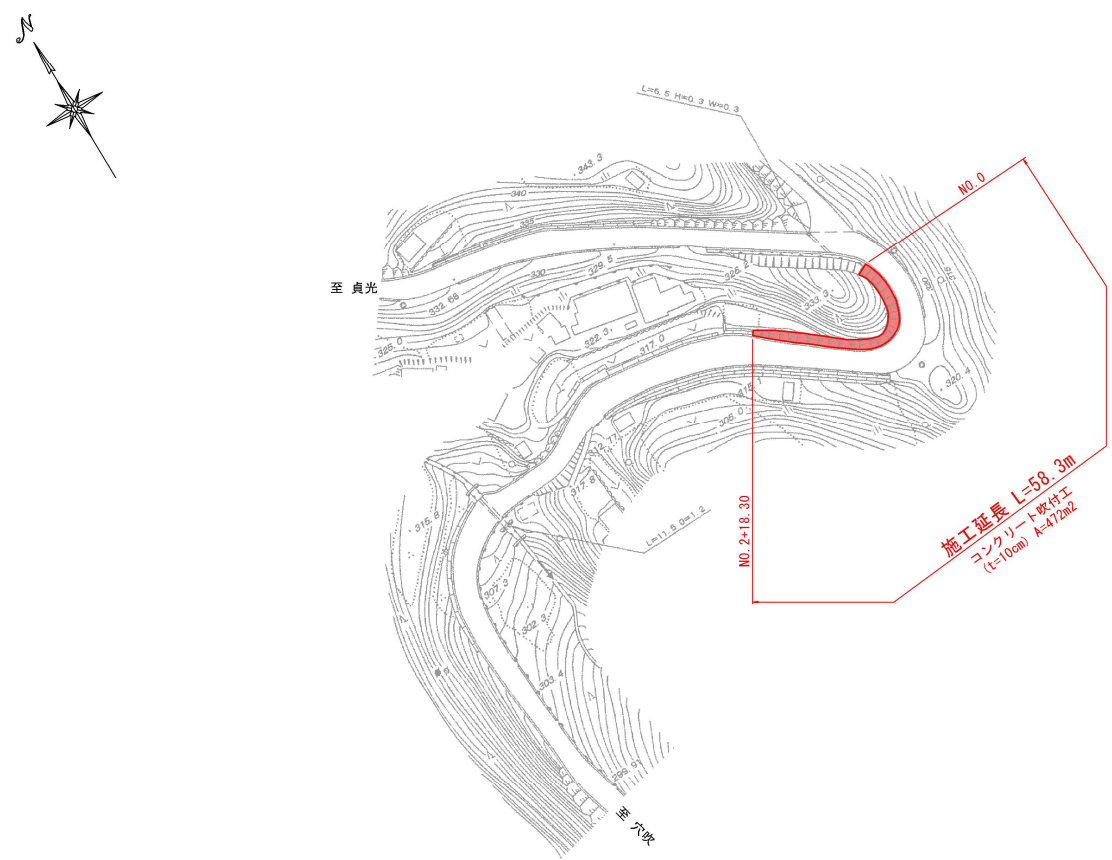












標準断面図 S=1/100

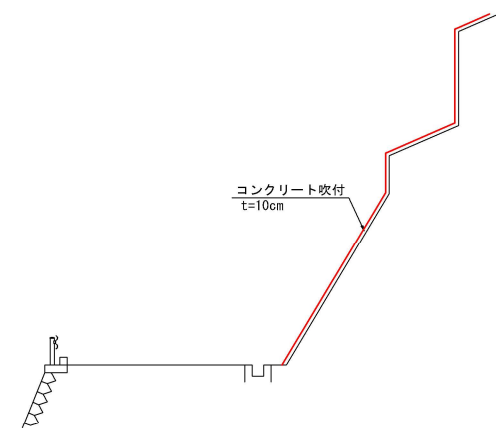

実施設計図面

工事名	R 8 馬土 端山調子野線 美・穴吹視山 落石防止工事		
路線名等	(一) 端山調子野線		
工事箇所	美馬市穴吹町口山視山		
図面名	平面図・標準断面図		
縮尺	図示	図面番号	1 / 3
会社名			
事業者名	徳島県美馬県土整備事務所		


横断図 S=1/100

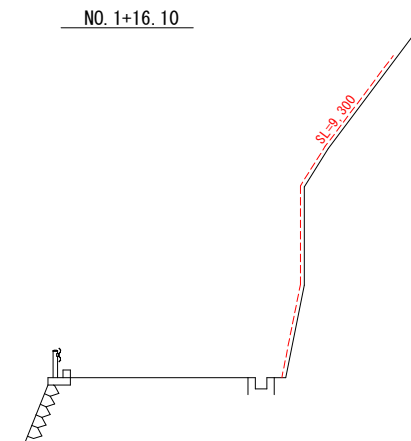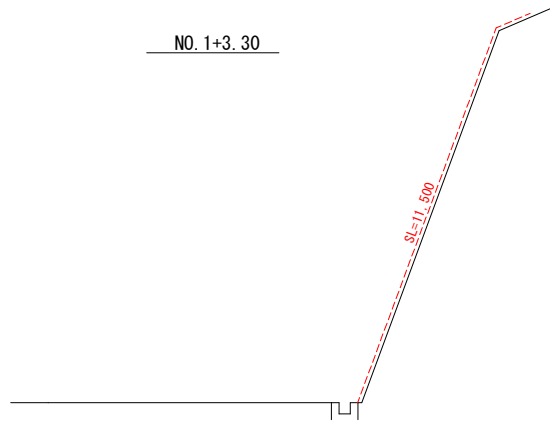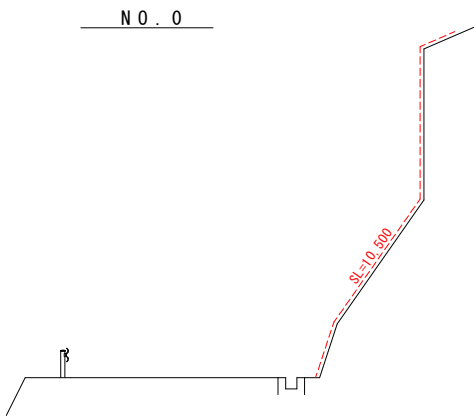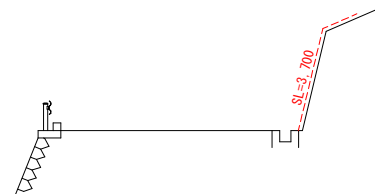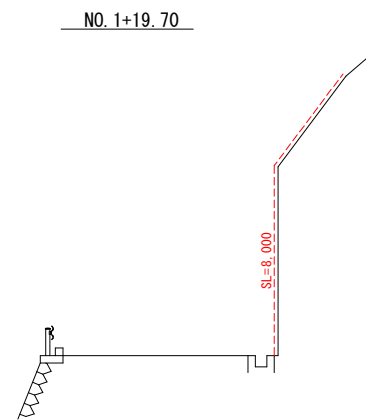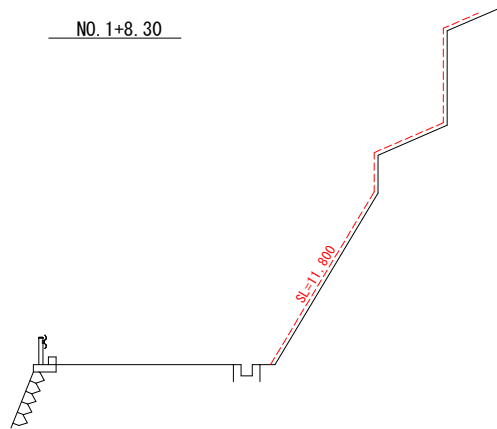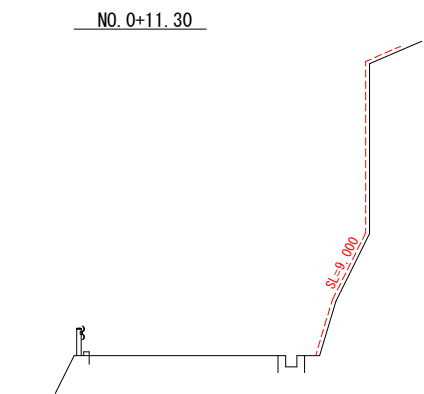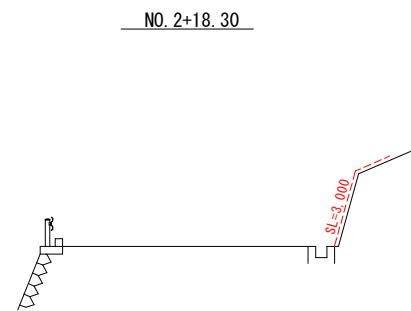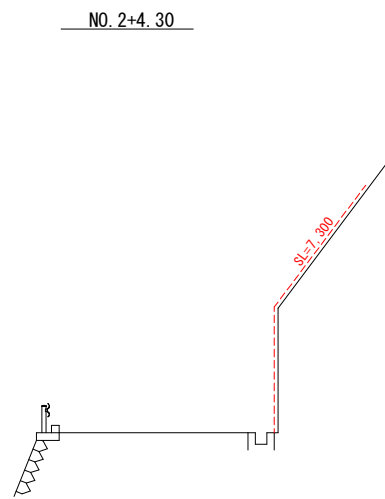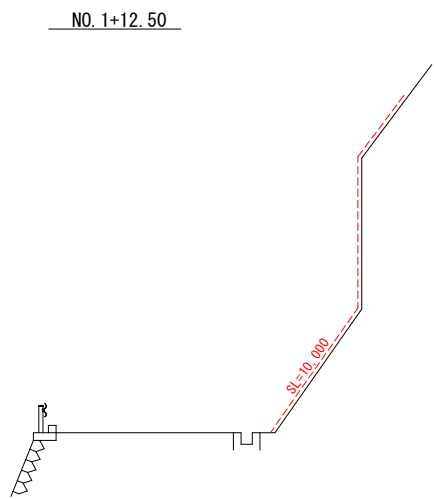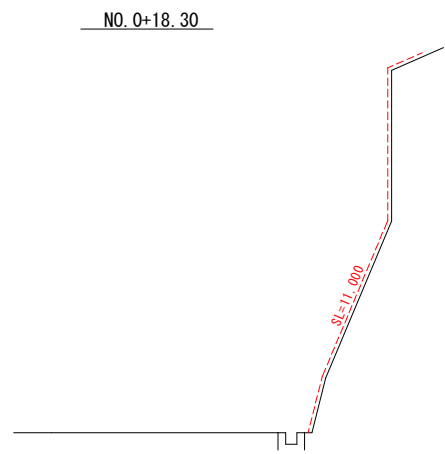

実施設計図面

工事名	R8馬土 端山調子野線 美・穴吹掘山		
路線名等	(一) 端山調子野線		
工事箇所	美馬市穴吹町口山掘山		
図面名	横断図		
縮尺	図示	図面番号	2 / 3
会社名			
事業者名	徳島県美馬県土整備事務所		

展開図 S=1/100

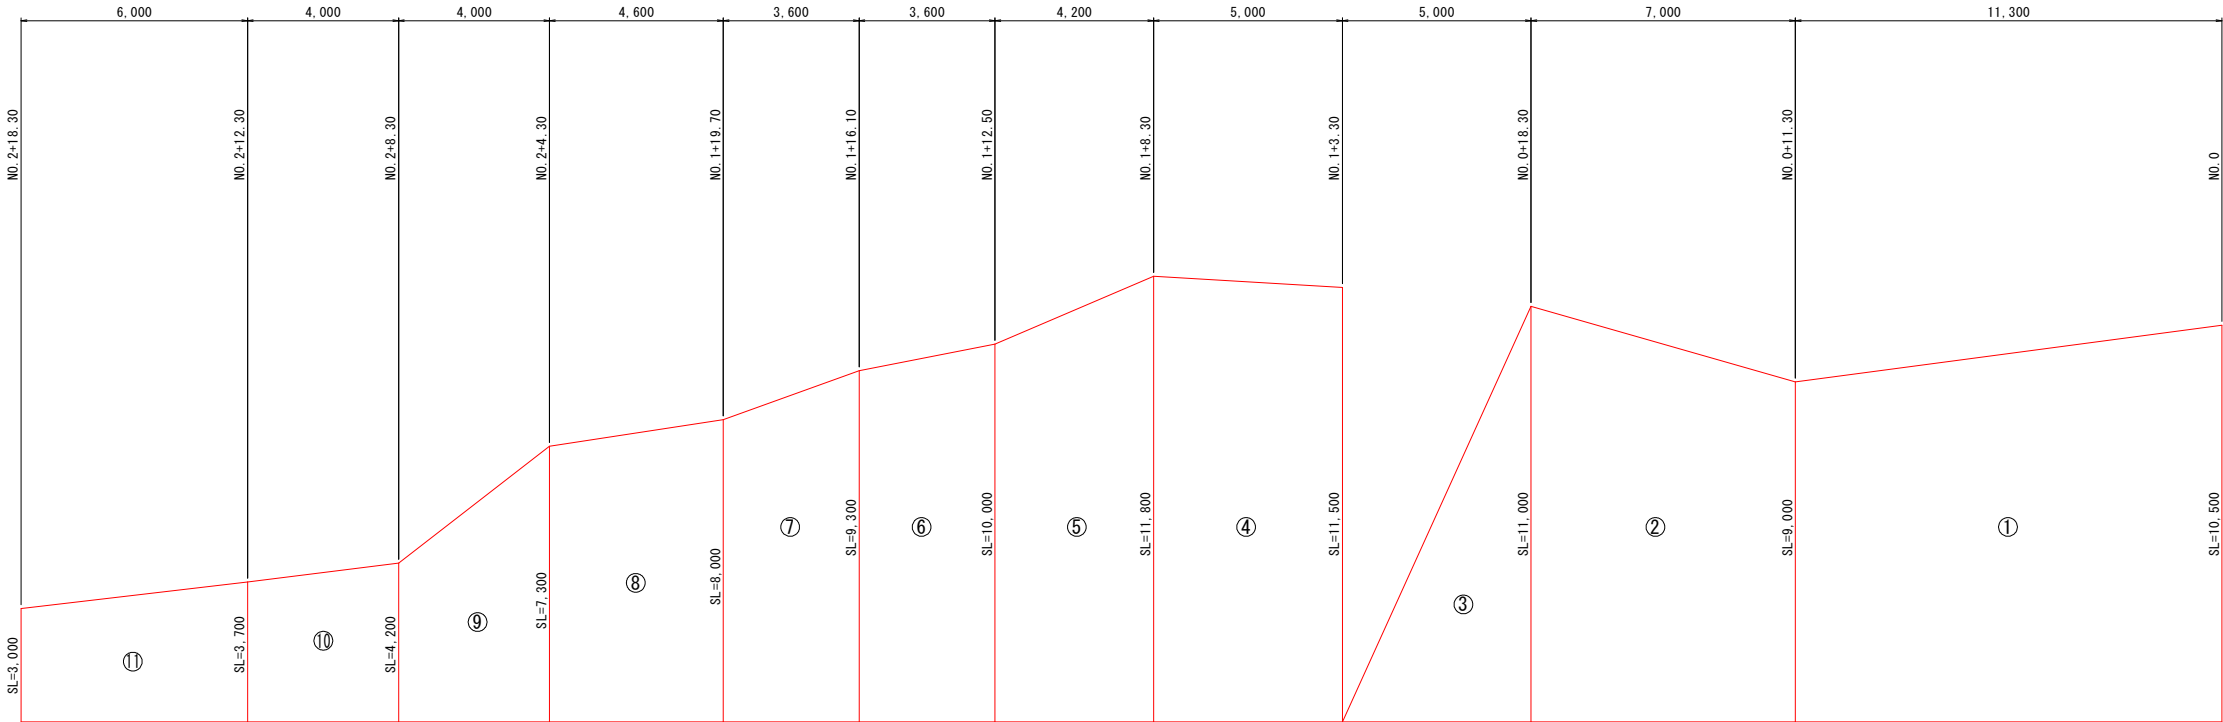

コンクリート吹付面積 (m2)		
番号	算 式	数 量
①	$1/2 \times (10.5 + 9.0) \times 11.3$	110.2
②	$1/2 \times (9.0 + 11.0) \times 7.0$	70.0
③	$5.0 \times 11.0 \times 1/2$	27.5
④	$1/2 \times (11.5 + 11.8) \times 5.0$	58.3
⑤	$1/2 \times (11.8 + 10.0) \times 4.2$	45.8
⑥	$1/2 \times (10.0 + 9.3) \times 3.6$	34.7
⑦	$1/2 \times (9.3 + 8.0) \times 3.6$	31.1
⑧	$1/2 \times (8.0 + 7.3) \times 4.6$	35.2
⑨	$1/2 \times (7.3 + 4.2) \times 4.0$	23.0
⑩	$1/2 \times (4.2 + 3.7) \times 4.0$	15.8
⑪	$1/2 \times (3.7 + 3.0) \times 6.0$	20.1
合 計		471.7

実施設計図面

工 事 名	R 8 馬土 端山調子野線 美・穴吹掘山		
路線名等	(一) 端山調子野線		
工事箇所	美馬市穴吹町口山掘山		
図 面 名	展開図		
縮 尺	図示	図面番号	3 / 3
会 社 名			
事業者名	徳島県美馬県土整備事務所		