


平面図  
S=1:200

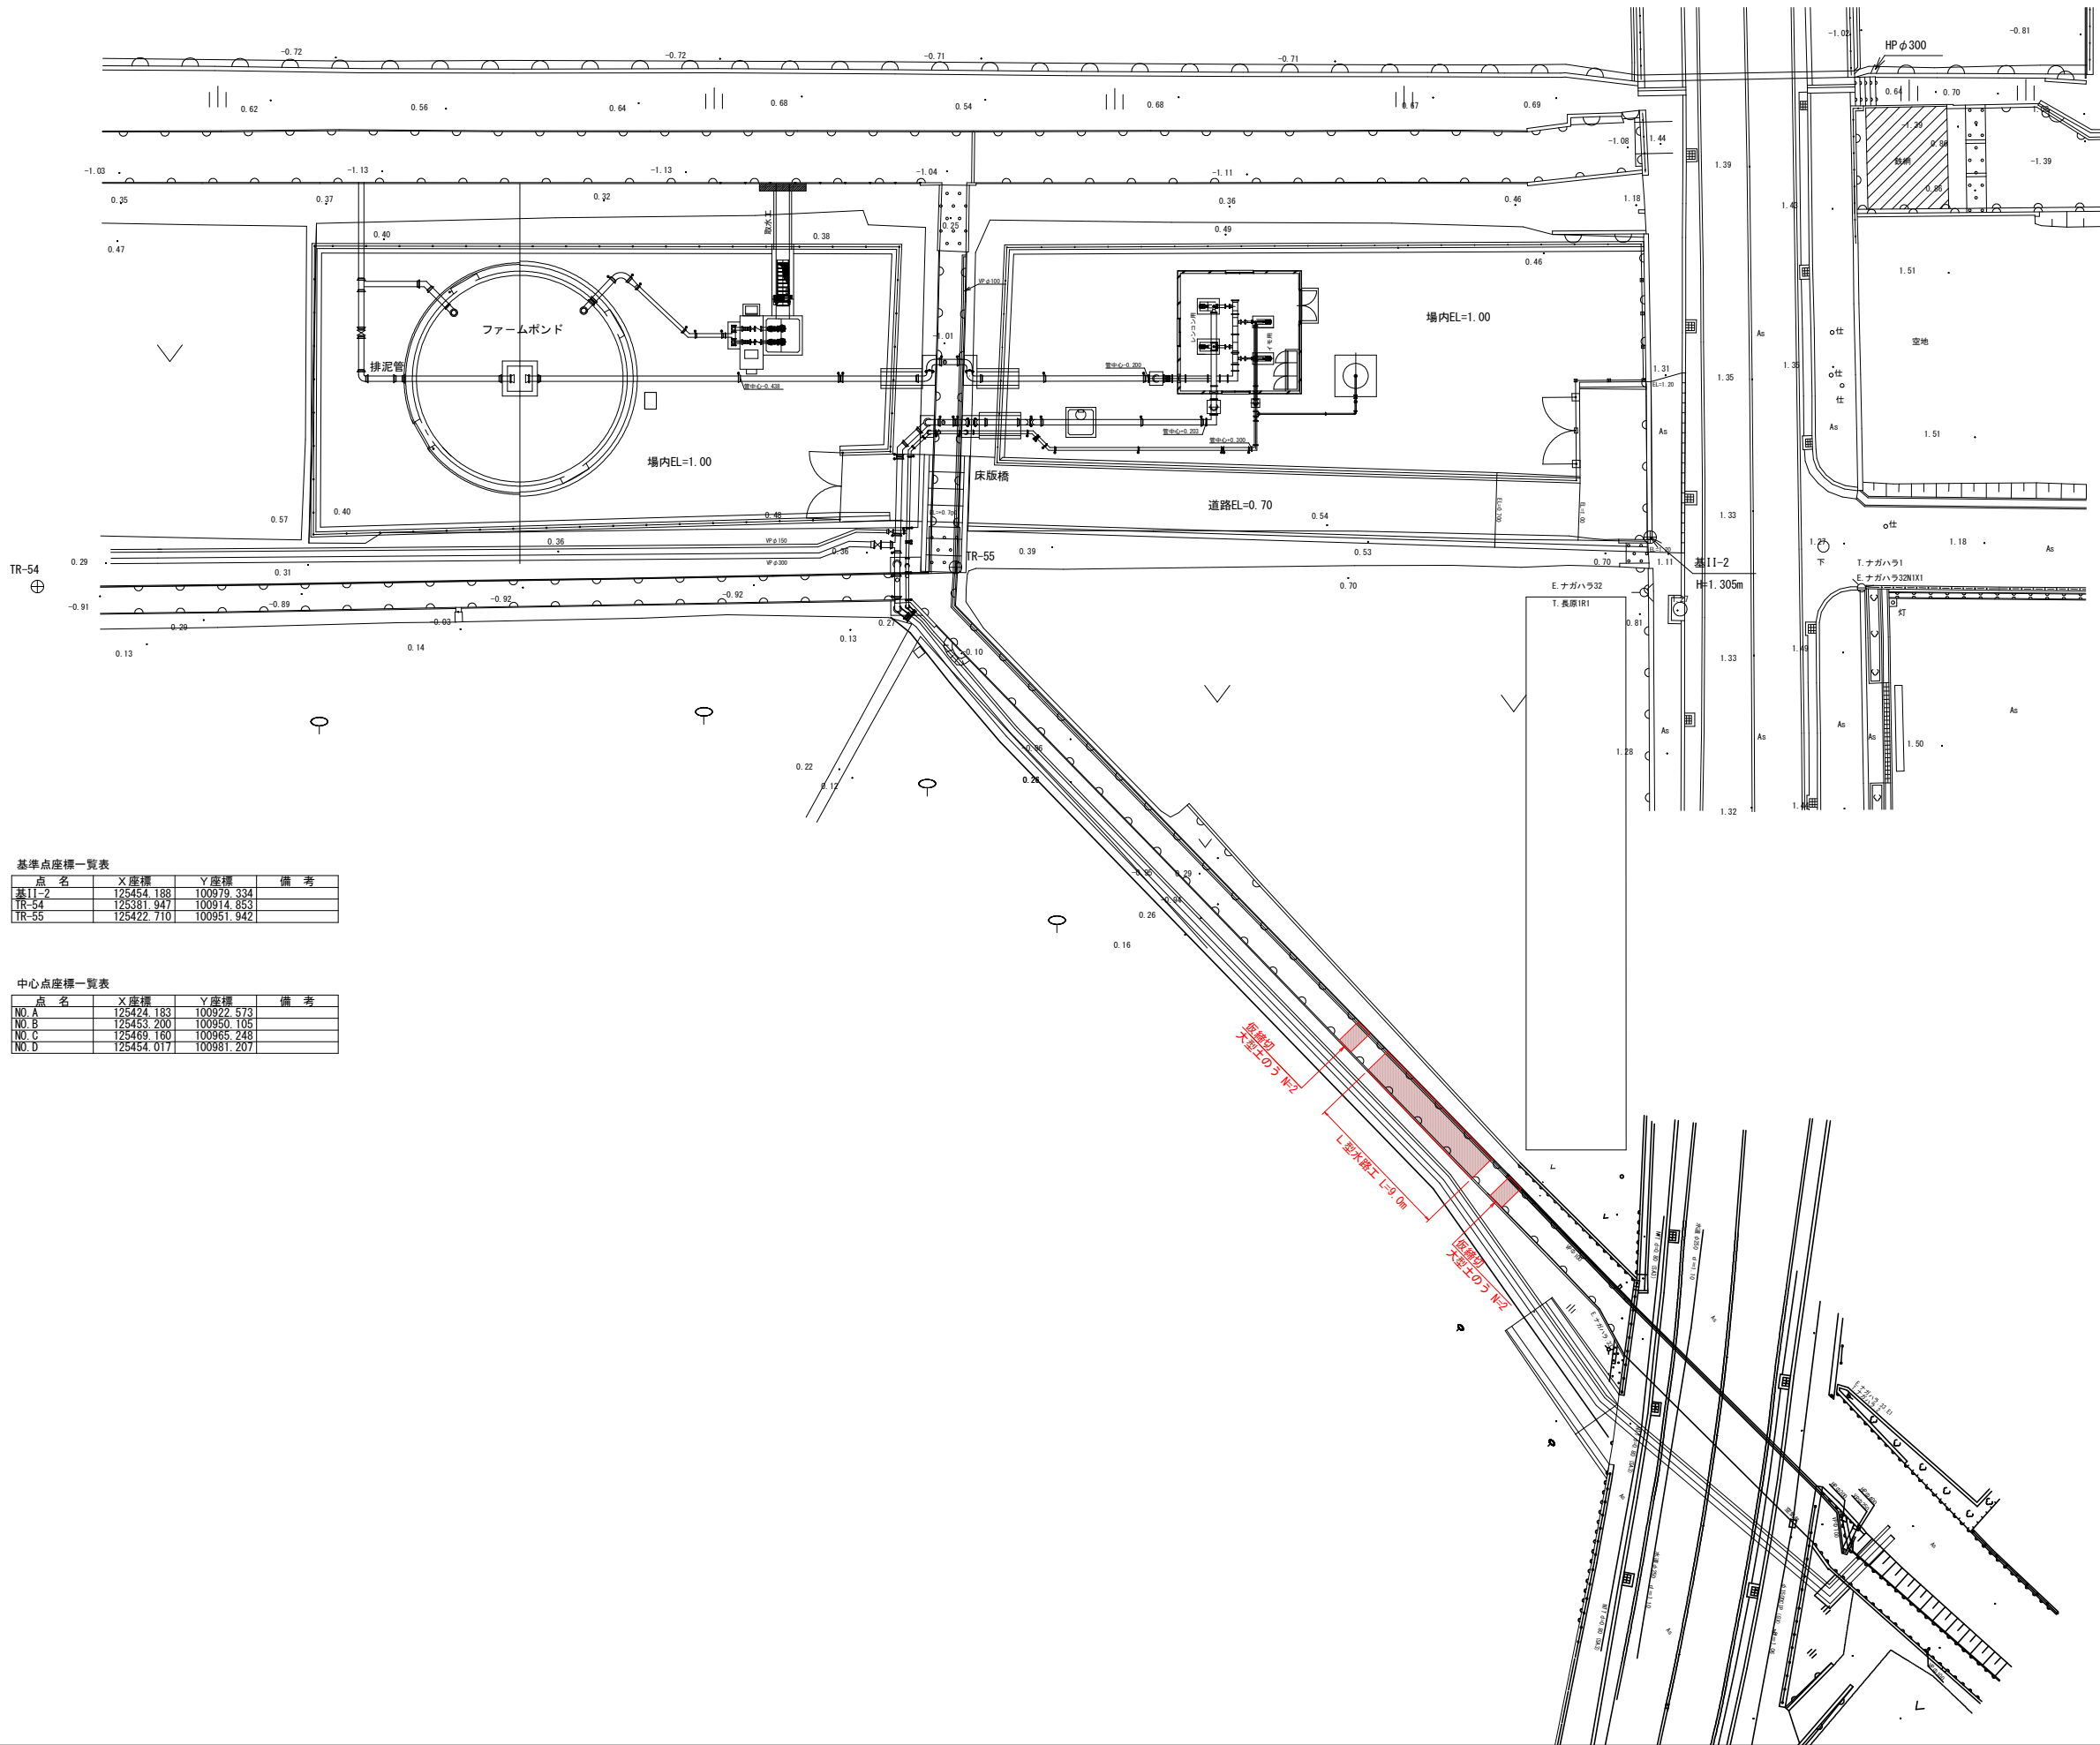


基準点座標一覧表

| 点名    | X座標        | Y座標        | 備考 |
|-------|------------|------------|----|
| 基11-2 | 125454.188 | 100979.334 |    |
| TR-54 | 125381.947 | 100914.853 |    |
| TR-55 | 125422.710 | 100951.942 |    |


中心点座標一覧表

| 点名    | X座標        | Y座標        | 備考 |
|-------|------------|------------|----|
| NO. A | 125424.183 | 100922.573 |    |
| NO. B | 125453.200 | 100950.105 |    |
| NO. C | 125469.160 | 100965.248 |    |
| NO. D | 125454.017 | 100981.207 |    |

|      |                   |      |       |
|------|-------------------|------|-------|
| 工事名  | R8徳耕 地沈 下板2期 付帯工事 |      |       |
| 路線名等 | 下板2期地区            |      |       |
| 工事箇所 | 板野郡松茂町            |      |       |
| 図面名  | 平面図 (1)           |      |       |
| 縮尺   | 1:200             | 図面番号 | 1 / 6 |
| 会社名  |                   |      |       |
| 事業者名 | 徳島県徳島農林事務所        |      |       |

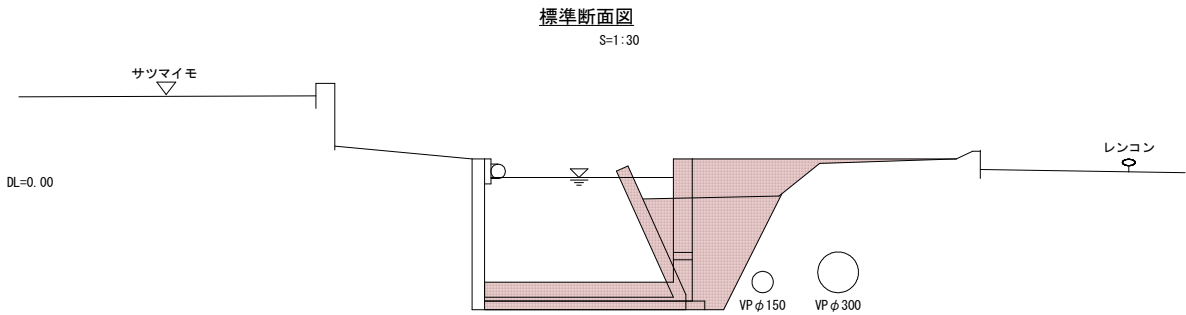


| 名称   | 規格     | 数量   |
|------|--------|------|
| 床掘   |        | 0.60 |
| 埋戻   | 構造物周辺  | 0.38 |
| 埋戻   | B<1.0m | 0.04 |
| 盛土   | 構造物周辺  | 0.15 |
| 盛土   | B<1.0m | 0.13 |
| 基面整正 |        | 1.75 |

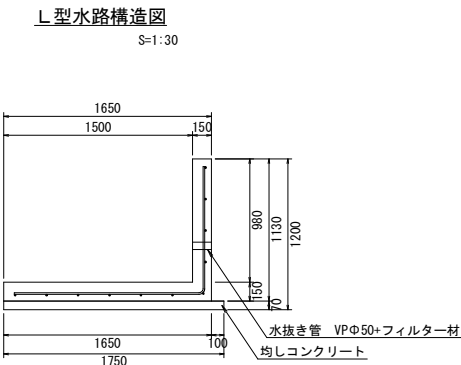



| L型水路     |            | (8.9m当り)                                                                      |                |       |
|----------|------------|-------------------------------------------------------------------------------|----------------|-------|
| 名称       | 規格         | 算式                                                                            | 単位             | 数量    |
| コンクリート   | 21-8-25    | $(1.65+0.98) \times 0.15 \times 8.9 =$                                        | m <sup>3</sup> | 3.51  |
| 型枠       |            | $(0.98+1.13) \times 8.9 + (0.12 \times 1.50 + 0.05 \times 1.13) \times 2.0 =$ | m <sup>2</sup> | 19.25 |
| 均しコンクリート | 18-8-40    | $1.75 \times 0.07 \times 8.9 =$                                               | m <sup>3</sup> | 1.09  |
| 均しコン型枠   |            | $(8.90+0.16 \times 2.0) \times 0.07 =$                                        | m <sup>2</sup> | 0.65  |
| 鉄筋       | SD345, D13 | 鉄筋質量表より                                                                       | t              | 0.186 |
| 水抜き管     | VP50       | $0.15 \times 6.0 =$                                                           | m              | 0.90  |
| 吸出し防止材   | NKフィルター    |                                                                               | 個              | 6.00  |

L型水路配筋図  
S=1:30

側壁  
S=1:30

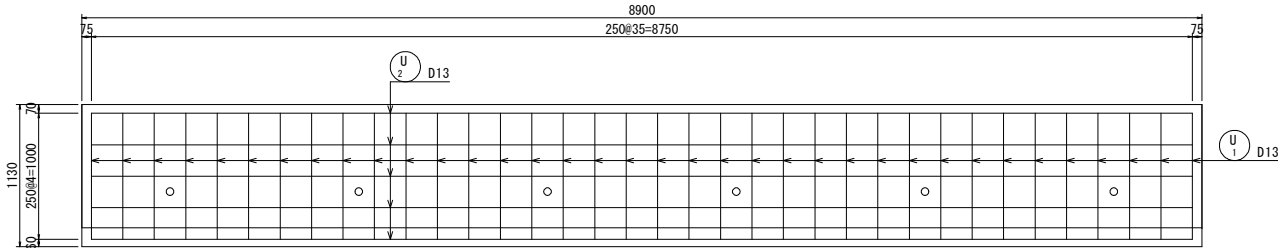

底版  
S=1:30

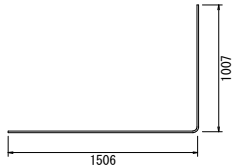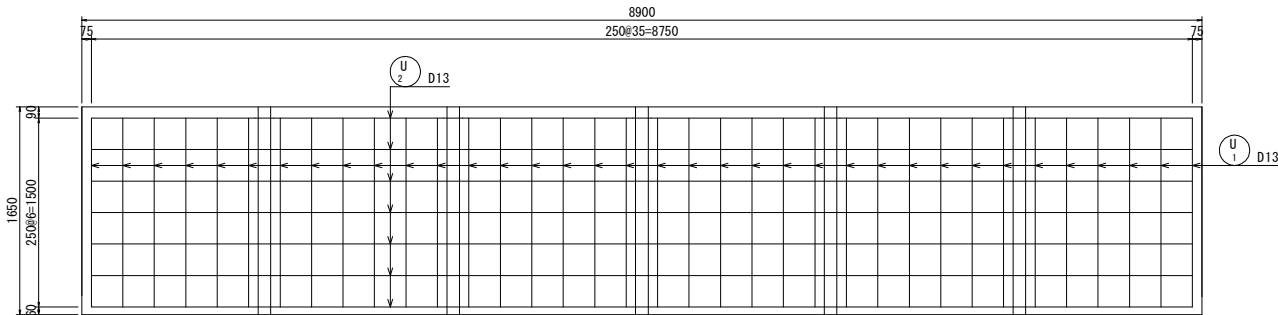


U<sub>1</sub> 36-D13 × 2513

U<sub>2</sub> 11-D13 × 8750

| 鉄筋質量表 |     |            |    |                |               |            |      |
|-------|-----|------------|----|----------------|---------------|------------|------|
| 符号    | 径   | 長さ<br>(mm) | 本数 | 単位質量<br>(kg/m) | 1本当質量<br>(kg) | 質量<br>(kg) | 摘要   |
| U 1   | D13 | 2513       | 36 | 0.995          | 2.50          | 90.00      | └─── |
| U 2   | D13 | 8750       | 11 | 0.995          | 8.71          | 95.81      | ───  |
|       |     |            | 合計 | SD345          |               | 185.81     |      |
|       |     |            |    |                |               |            |      |


|      |                       |      |   |   |   |
|------|-----------------------|------|---|---|---|
| 工事名  | R 8 徳耕 地沈 下板 2 期 付帯工事 |      |   |   |   |
| 路線名等 | 下板 2 期地区              |      |   |   |   |
| 工事箇所 | 板野郡松茂町                |      |   |   |   |
| 図面名  | L型水路工構造図・配筋図          |      |   |   |   |
| 縮尺   | 図示                    | 図面番号 | 2 | ／ | 6 |
| 会社名  |                       |      |   |   |   |
| 事業者名 | 徳島県徳島農林事務所            |      |   |   |   |

平面图

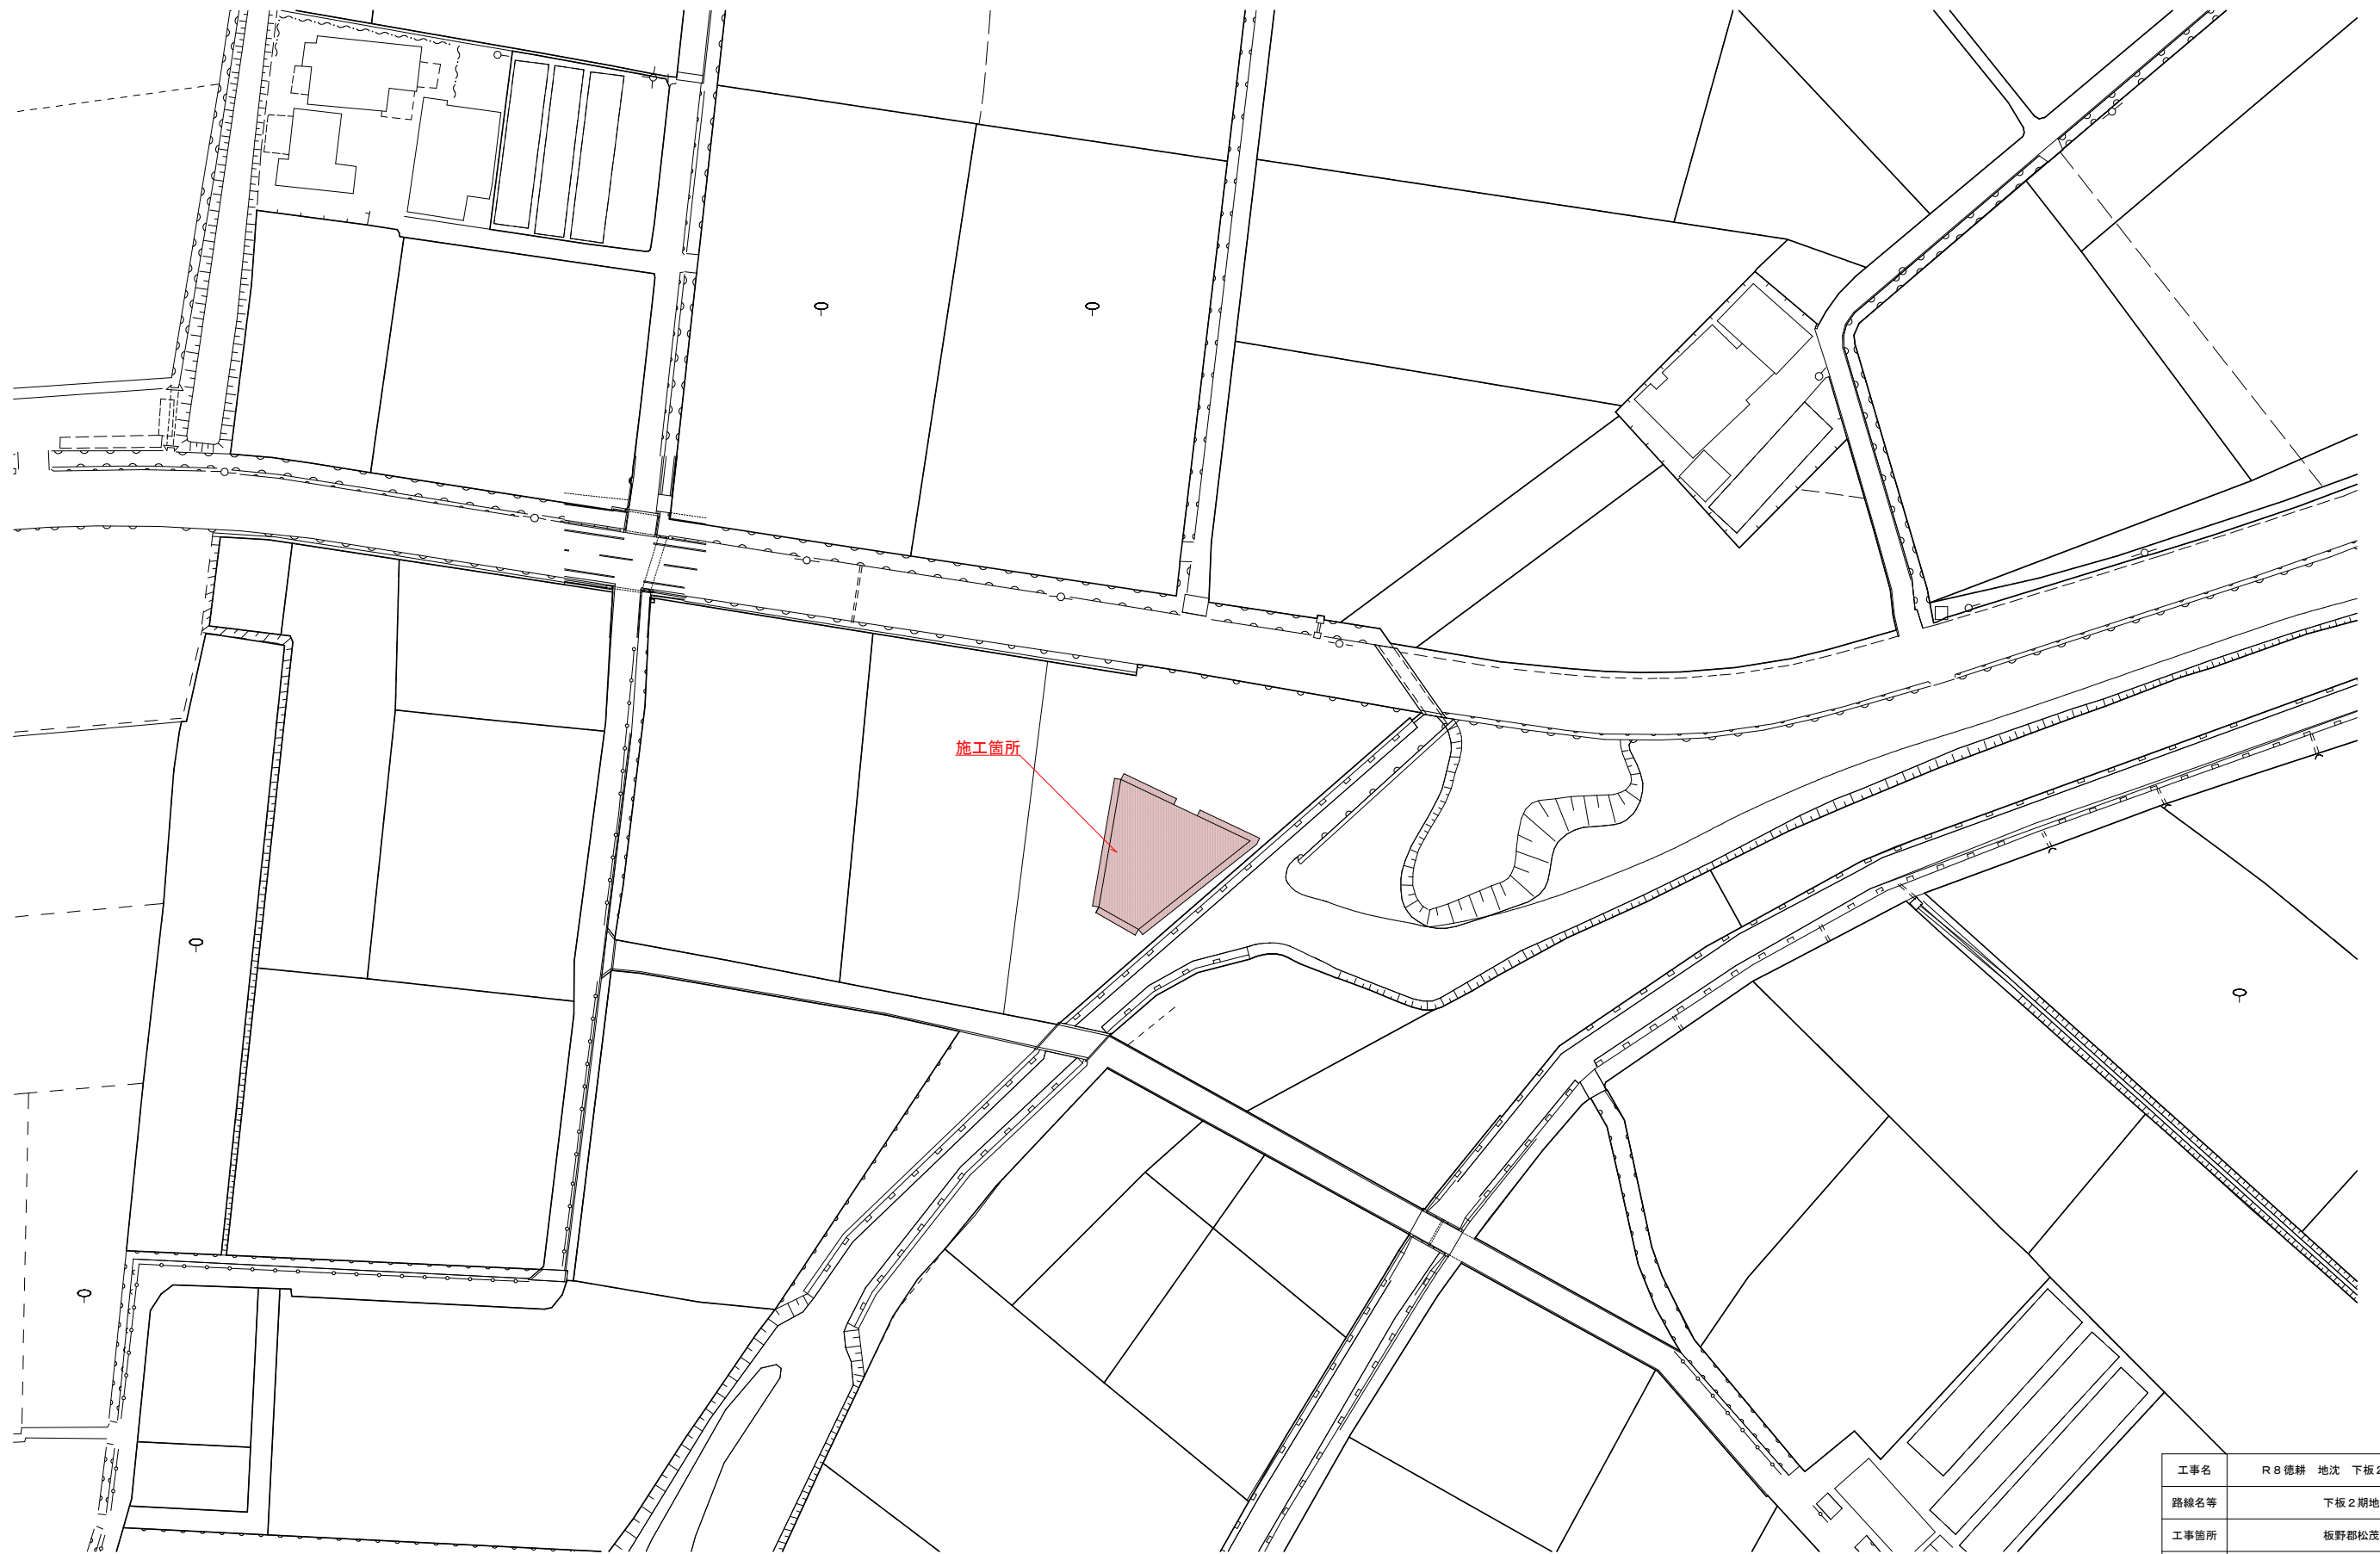


|      |                   |      |       |
|------|-------------------|------|-------|
| 工事名  | R8徳耕 地沈 下板2期 付帯工事 |      |       |
| 路線名等 | 下板2期地区            |      |       |
| 工事箇所 | 板野郡松茂町            |      |       |
| 図面名  | 平面图 (2)           |      |       |
| 縮尺   | 1:500             | 図面番号 | 3 / 6 |
| 会社名  |                   |      |       |
| 事業者名 | 徳島県徳島農林事務所        |      |       |

平 面 図

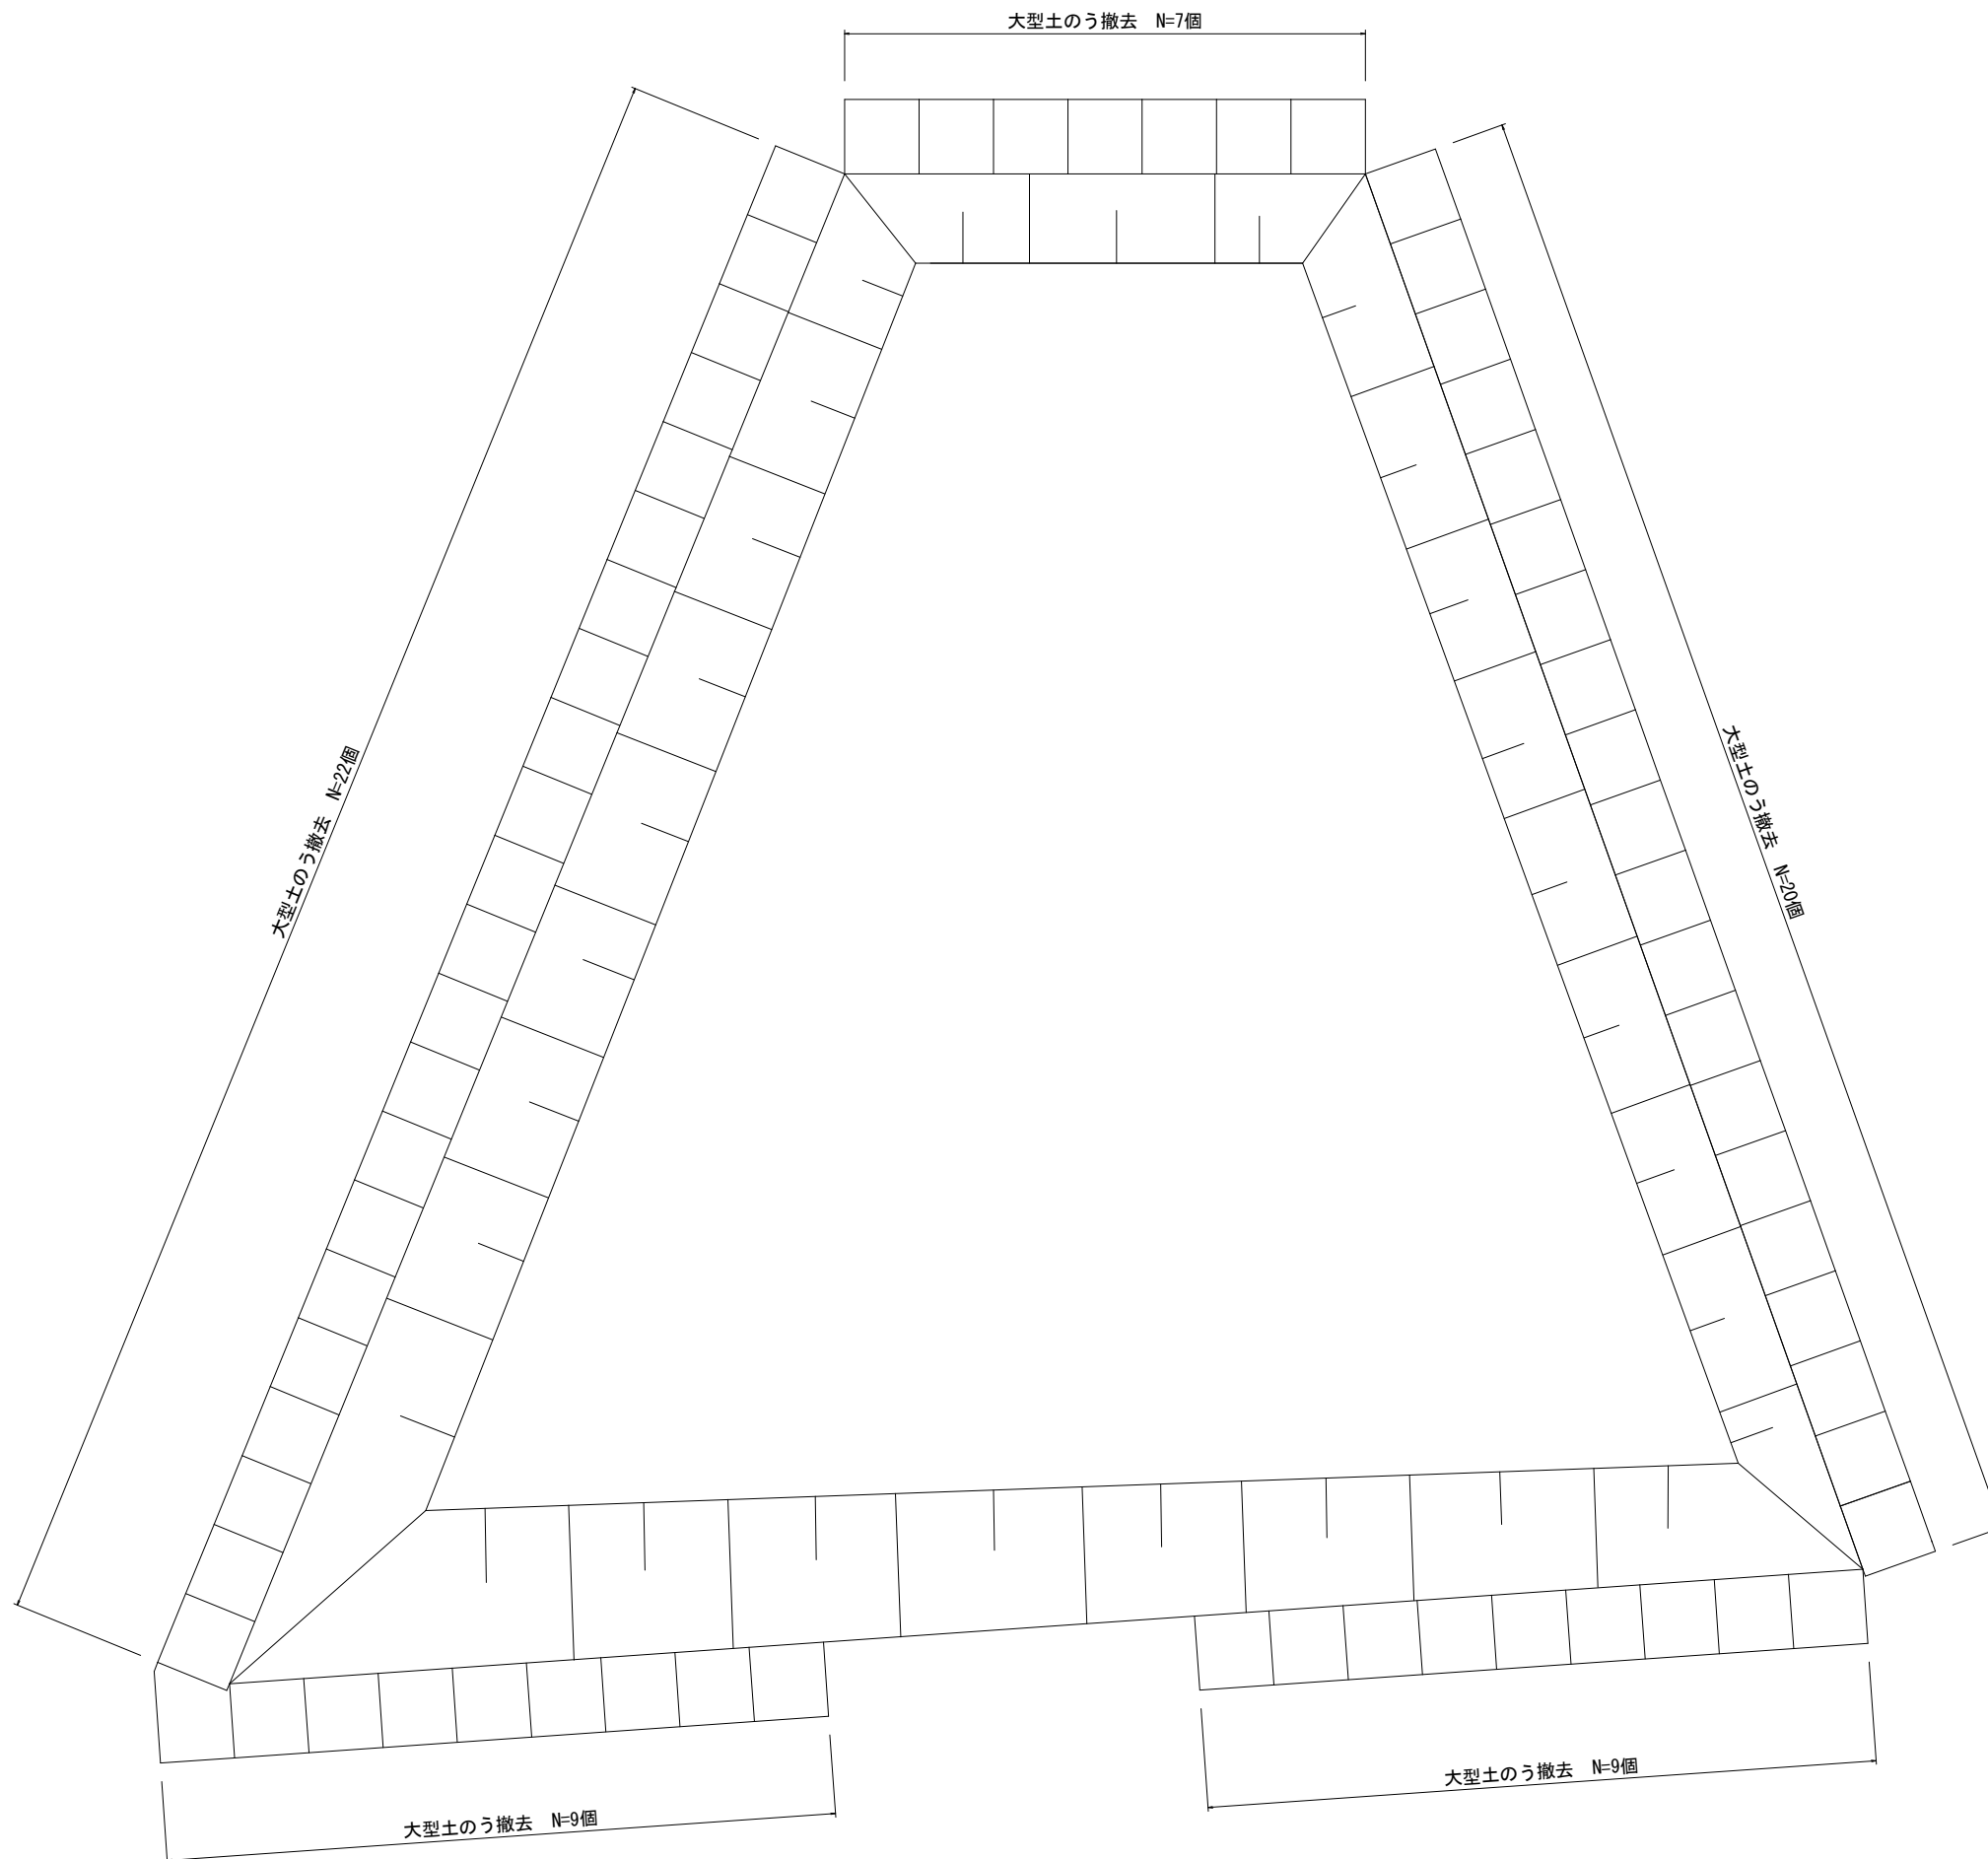


|       |                       |      |       |
|-------|-----------------------|------|-------|
| 工 事 名 | R 8 徳耕 地沈 下板 2 期 付帯工事 |      |       |
| 路線名等  | 下板 2 期地区              |      |       |
| 工事箇所  | 板野郡松茂町                |      |       |
| 図 面 名 | 平面図 (3)               |      |       |
| 縮 尺   | 1/50                  | 図面番号 | 4 / 6 |
| 会 社 名 |                       |      |       |
| 事業者名  | 徳島県徳島農林事務所            |      |       |

断面図

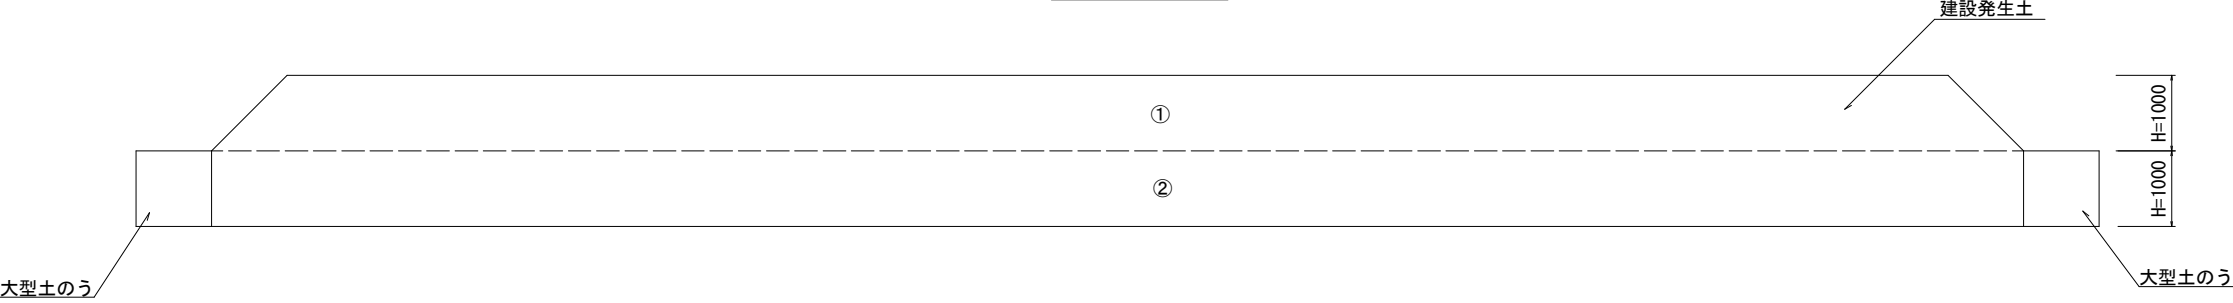


建設発生土展開図

平面図

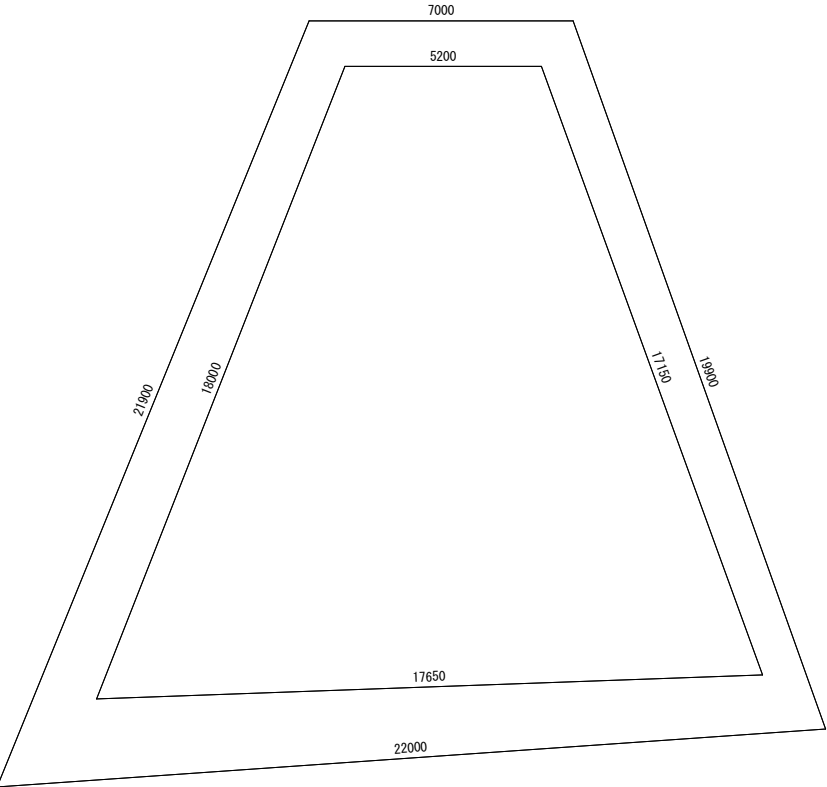


上面面積

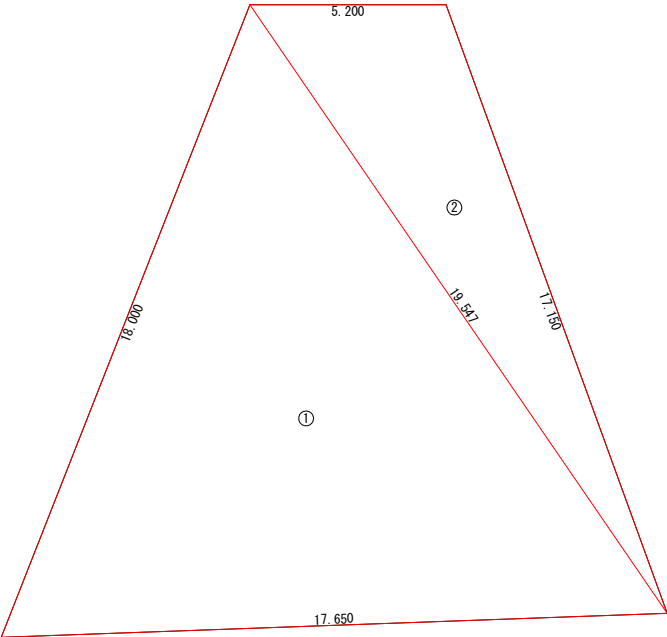

| 上面面積 |        |        |        |        |
|------|--------|--------|--------|--------|
| 符号   | 辺A     | 辺B     | 辺C     | 面積     |
| 1    | 19.547 | 18.000 | 17.650 | 145.67 |
| 2    | 19.547 | 17.150 | 5.200  | 41.91  |
| 合計   |        |        |        | 187.58 |


下面面積

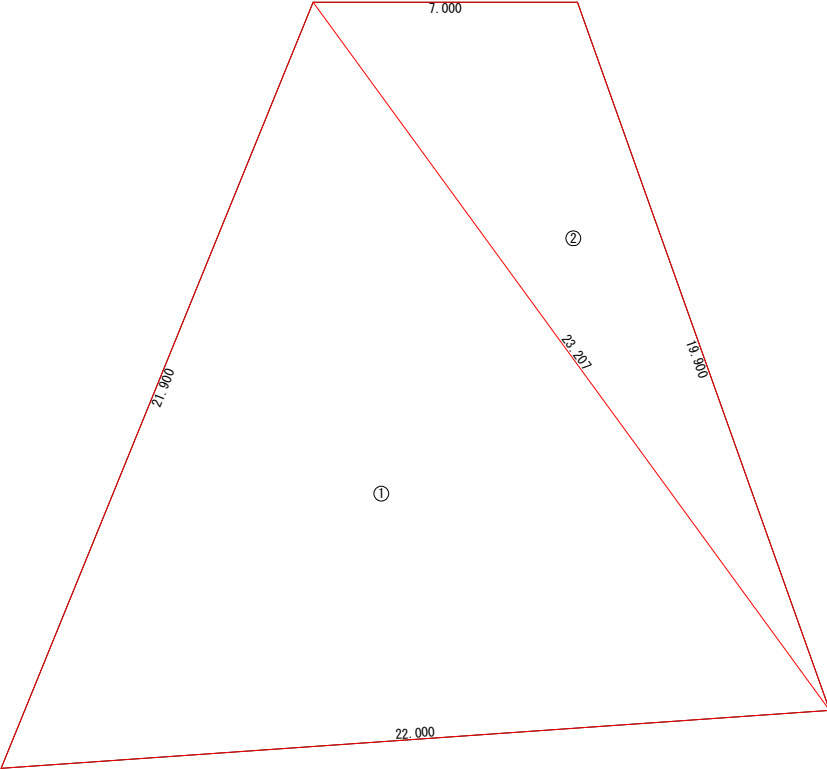

| 下面面積 |        |        |        |        |
|------|--------|--------|--------|--------|
| 符号   | 辺A     | 辺B     | 辺C     | 面積     |
| 1    | 23.207 | 21.900 | 22.000 | 216.20 |
| 2    | 23.207 | 19.900 | 7.000  | 65.61  |
| 合計   |        |        |        | 281.81 |

|      |                       |      |       |
|------|-----------------------|------|-------|
| 工事名  | R 8 徳耕 地沈 下板 2 期 付帯工事 |      |       |
| 路線名等 | 下板 2 期地区              |      |       |
| 工事箇所 | 板野郡松茂町                |      |       |
| 図面名  | 建設発生土展開図              |      |       |
| 縮尺   | 1/100                 | 図面番号 | 5 / 6 |
| 会社名  |                       |      |       |
| 事業者名 | 徳島県徳島農林事務所            |      |       |

仮設平面図

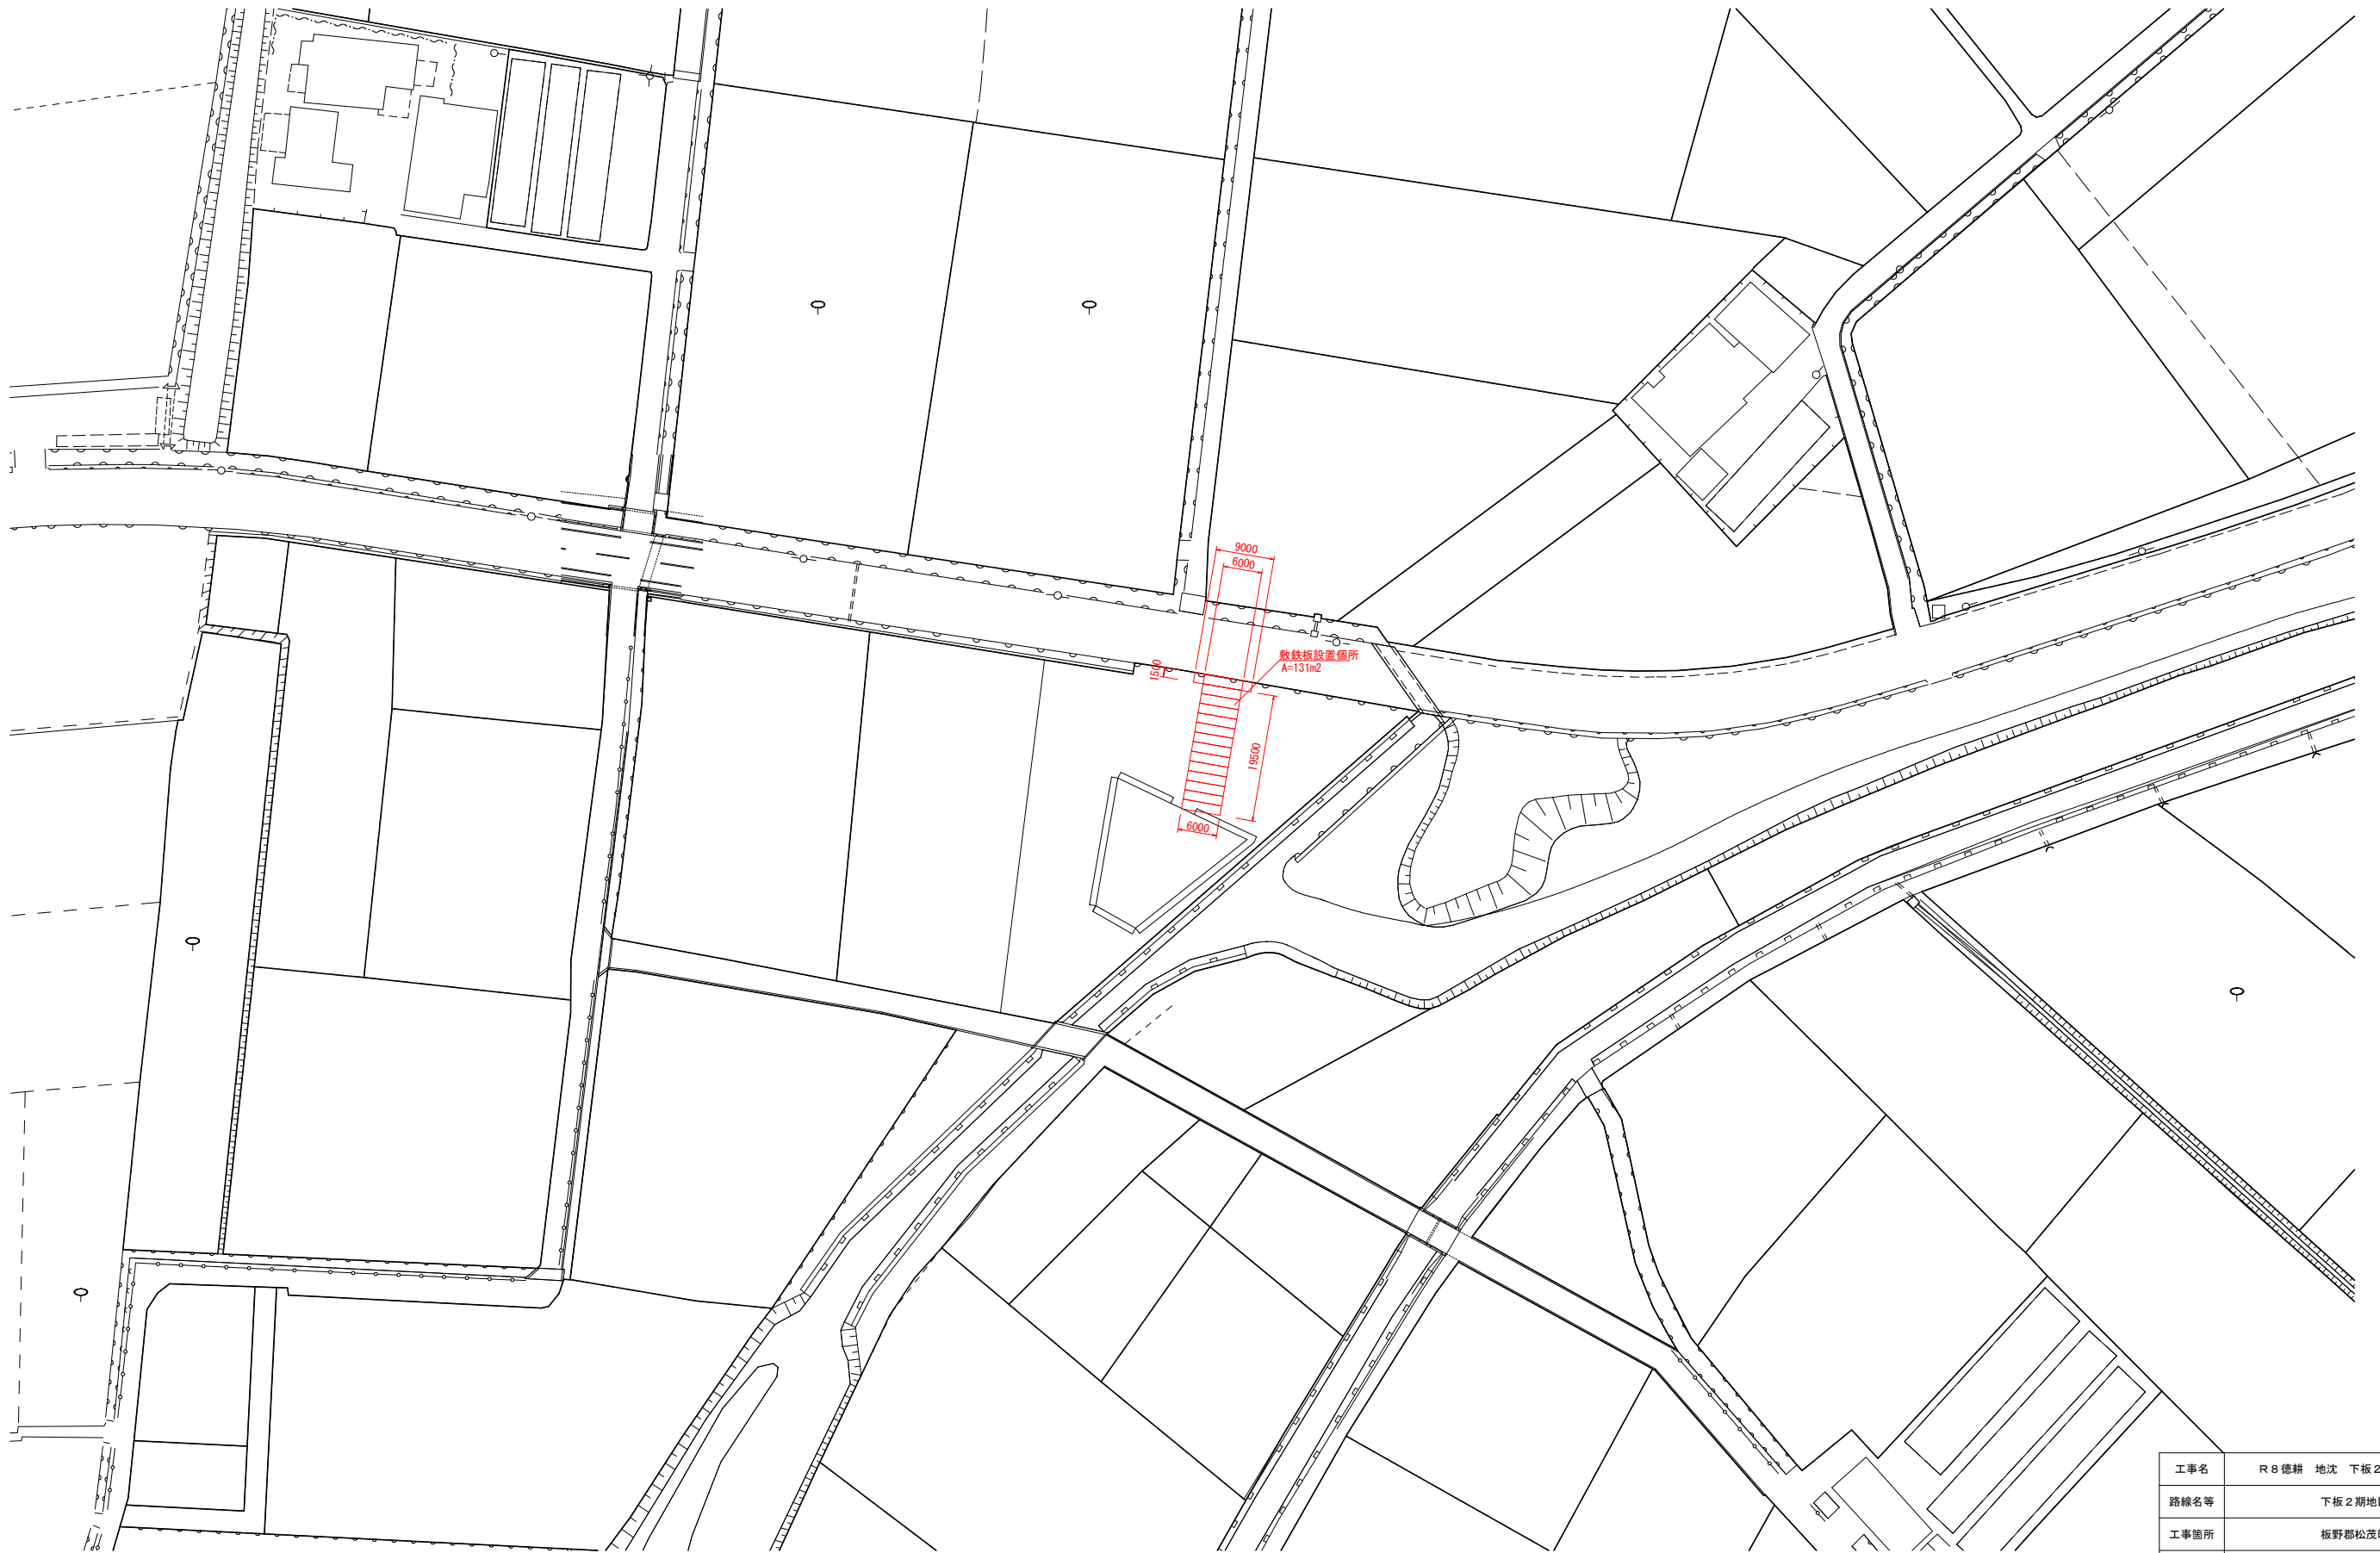

|      |                   |      |       |
|------|-------------------|------|-------|
| 工事名  | R8徳耕 地沈 下板2期 付帯工事 |      |       |
| 路線名等 | 下板2期地区            |      |       |
| 工事箇所 | 板野郡松茂町            |      |       |
| 図面名  | 仮設平面図             |      |       |
| 縮尺   | 1:500             | 図面番号 | 6 / 6 |
| 会社名  |                   |      |       |
| 事業者名 | 徳島県徳島農林事務所        |      |       |