

平面図 S=1:250

名東岡団地

4級基準点座標一覧表			
点 名	X座標	Y座標	Z座標
S-1	1000.000	1000.000	47.715
S-2	1000.000	1033.261	47.724
S-3	1034.000	1006.732	47.834
S-4	1075.101	1121.755	49.706
S-5	1152.696	1159.352	54.436
S-6	1092.466	1175.085	

施工延長 L=63.3m

仮設工：モルタル吹付工A=230m²、鉄筋挿入工 D19, L=2.0m, N=83本

Bar No.1
GH=60.87m
Dep=17.00m

1号U型側溝 L=7.8m

ガードレール基礎 L=3.6m
1号ガードレール L=3.6m

1号橋上げ擁壁 L=13.8m
2号橋上げ擁壁 L=8.4m

1号U形側溝 B=240 L=39.6m

3号集水樹 (400×400×400)

1号重力式擁壁 L=19.0m

L型擁壁 L=36.6m

1号重力式擁壁 L=1.5m

1号ガードレール L=57.0m

身縁石 L=8.7m

坂路擁壁 L=9.4m

1号集水樹 (800×800×1000) N=1

1号管渠 (φ600) L=6.0m

2号集水樹 (800×800×1500) N=1

1号車道舗装 (再生密粒度アスコン) A=570m²
上層路盤 (再生粒調砕石 RM-30) A=500m²
下層路盤 (再生クラッシャーラン RC-30 A=480m²

下層路盤 (再生クラッシャーラン) RC-30 A=336m²


実施設計図面

工 事 名	R8古土 船戸切幅上板線 阿波・阿波五明 道路工事		
路線名等	(一) 船戸切幅上板線		
工事箇所	阿波市阿波町五明		
図 面 名	平 面 図		
縮 尺	1:250	図面番号	1 / 20
会 社 名			
事業者名	徳島県吉野川県土整備事務所		

縦断図

V=1:100


H=1:250

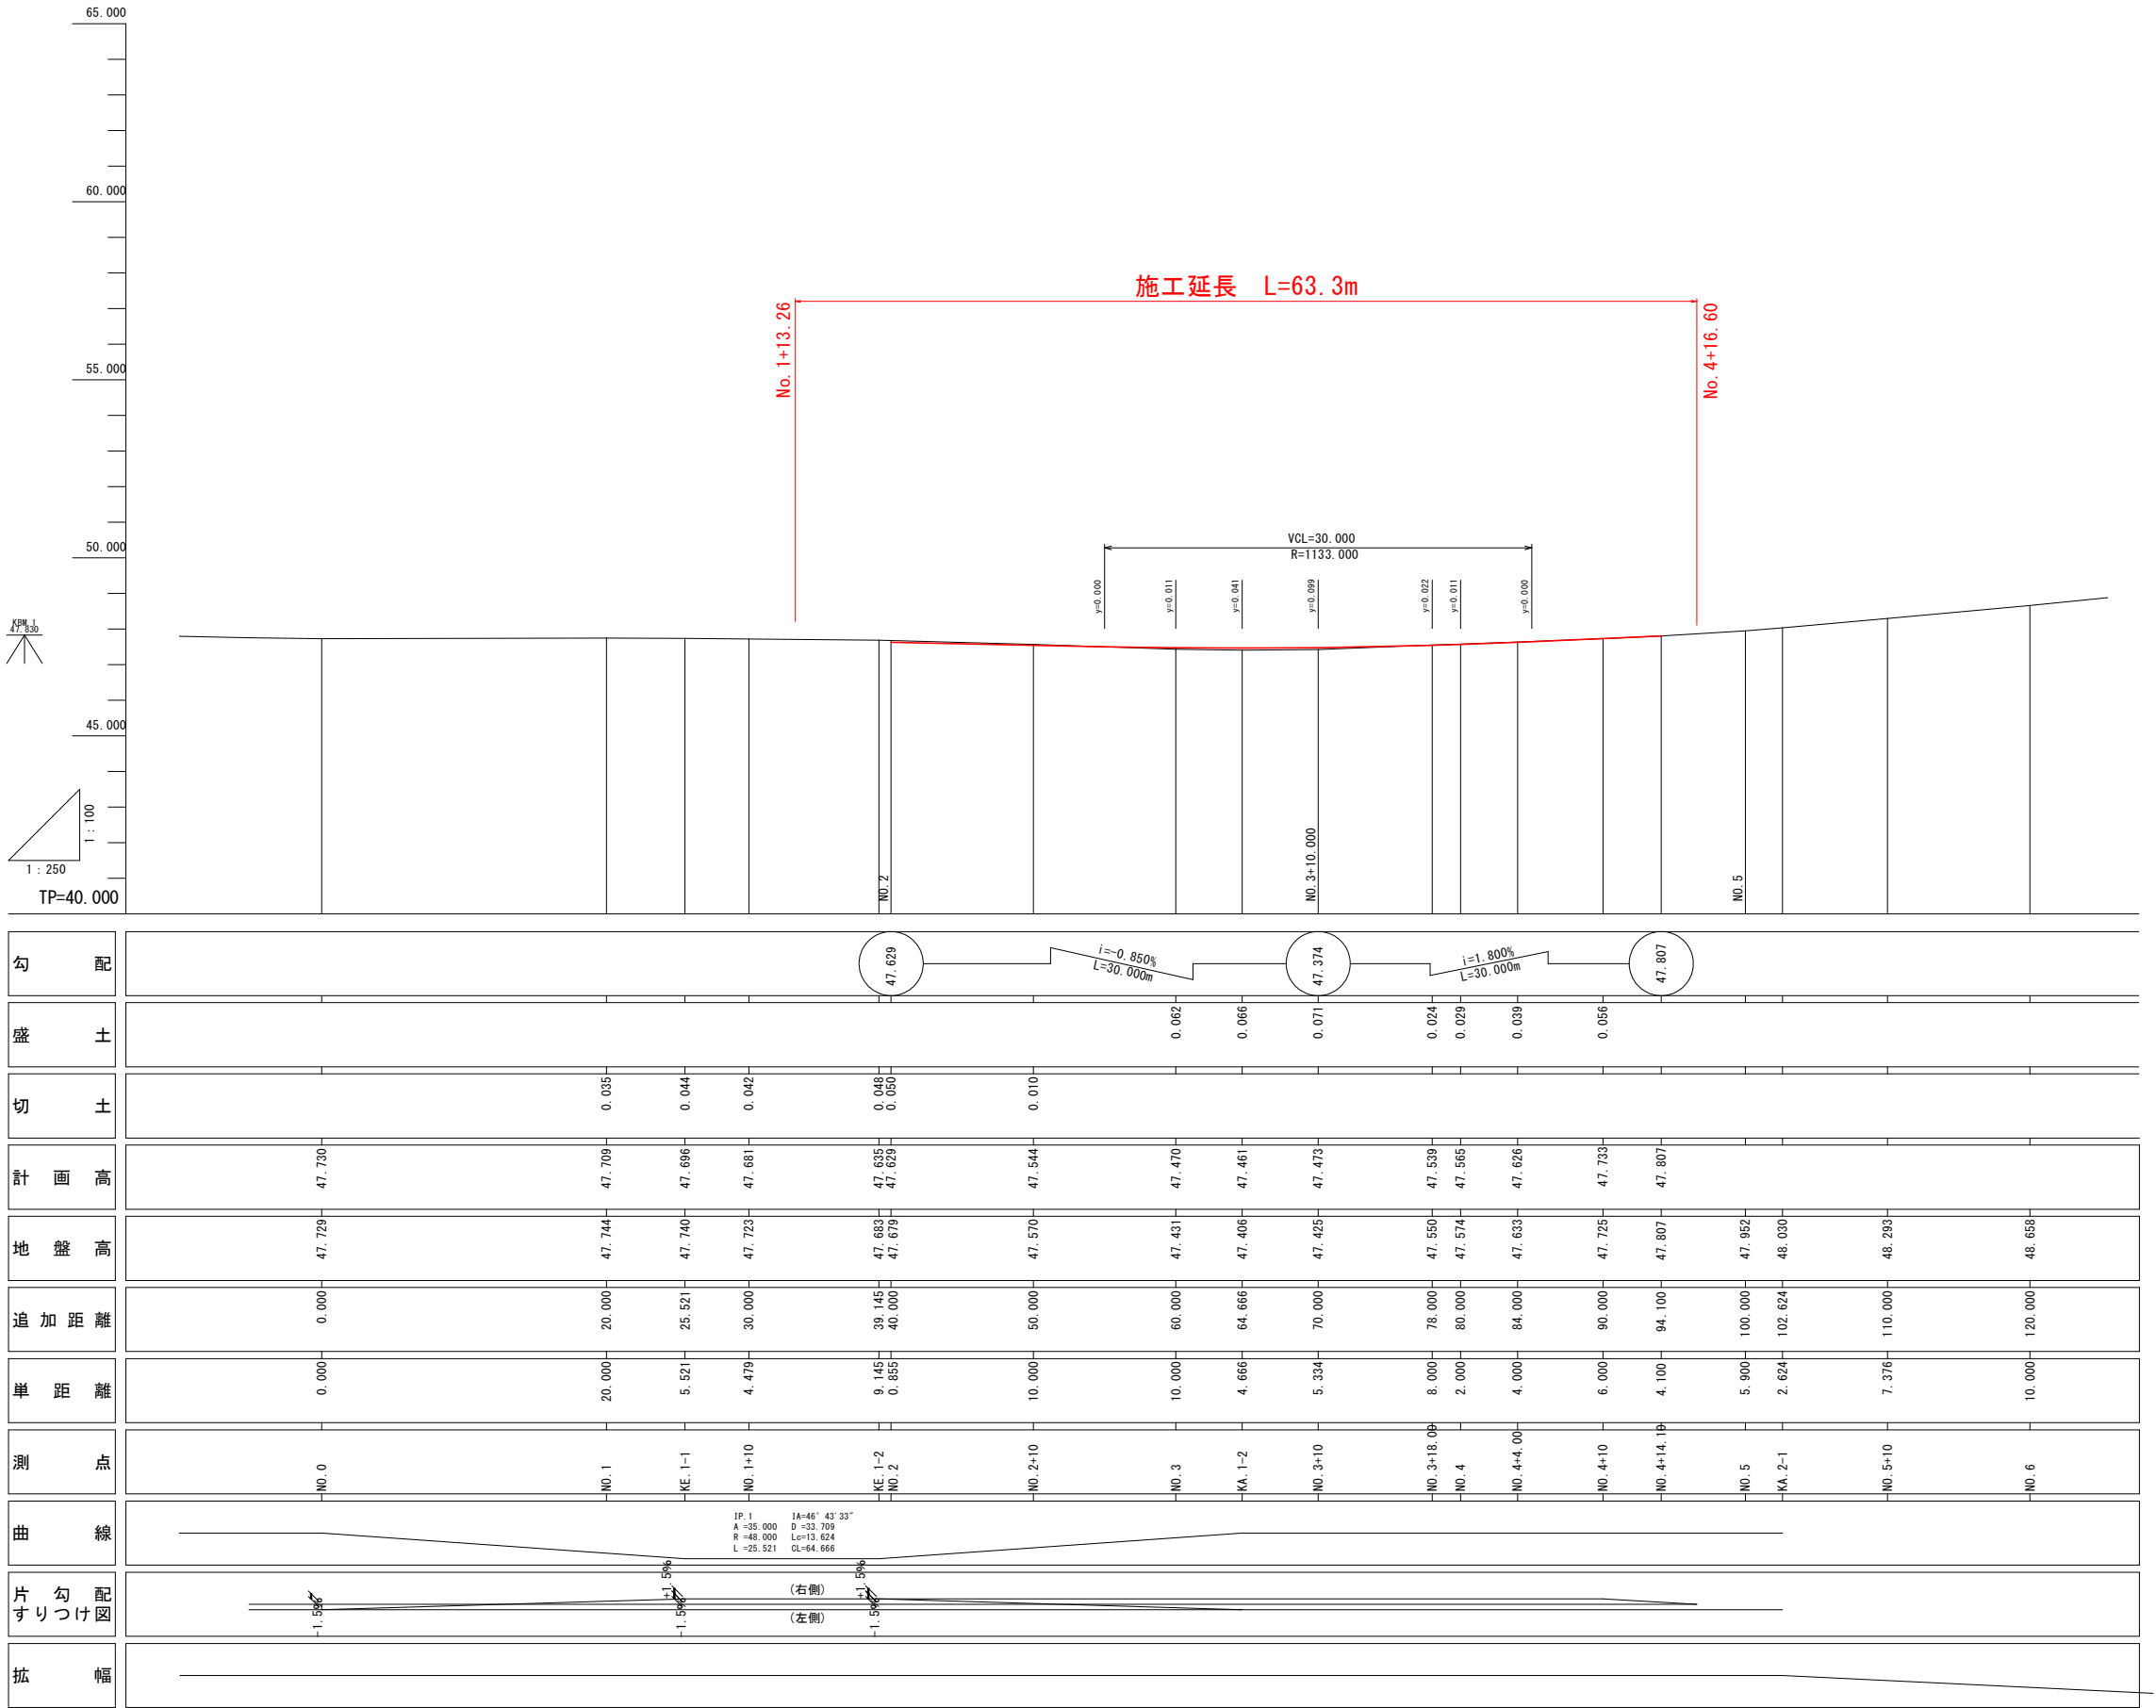

実施設計図面

工事名	R 8 吉土 船戸切幅上板線		
路線名等	阿波・阿波五明 道路工事		
工事箇所	(一) 船戸切幅上板線		
工事箇所	阿波市阿波町五明		
図面名	縦断図		
縮尺	H=1:250 V=1:100	図面番号	2 / 20
会社名			
事業者名	徳島県吉野川県土整備事務所		





標準断面図 S=1:100

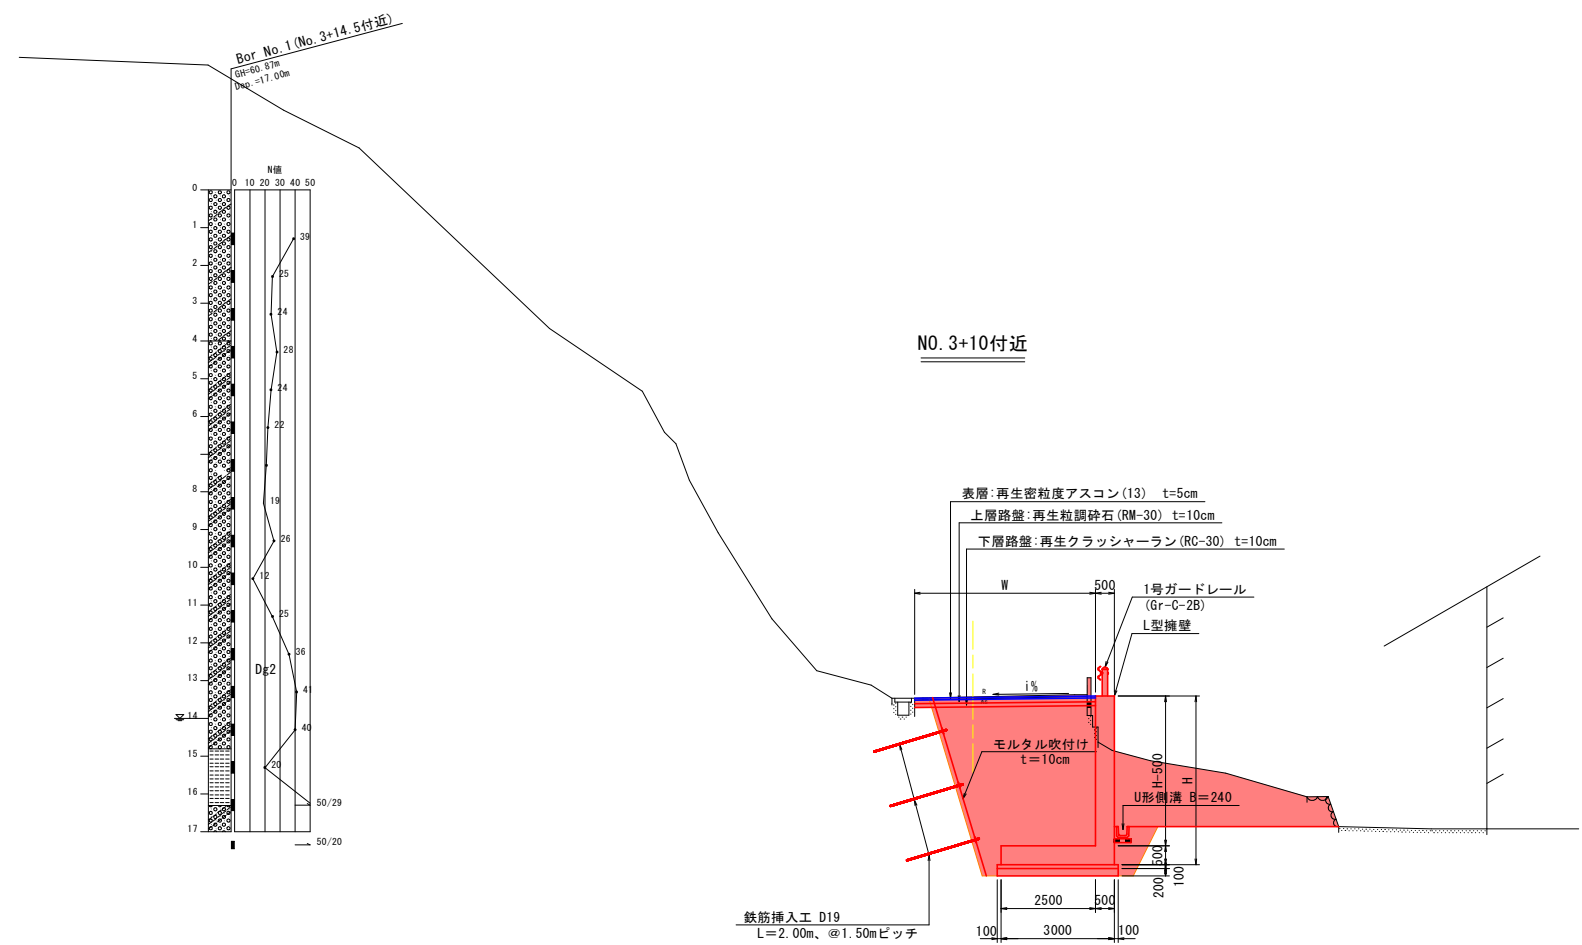

実施設計図面

工事名	R8吉土 船戸切幅上板線		
路線名等	阿波・阿波五明 道路工事		
工事箇所	(一) 船戸切幅上板線		
図面名	阿波市阿波町五明		
縮尺	1:100	図面番号	3 / 20
会社名	標準断面図		
事業者名	徳島県吉野川県土整備事務所		

横断図(その1) S=1:100

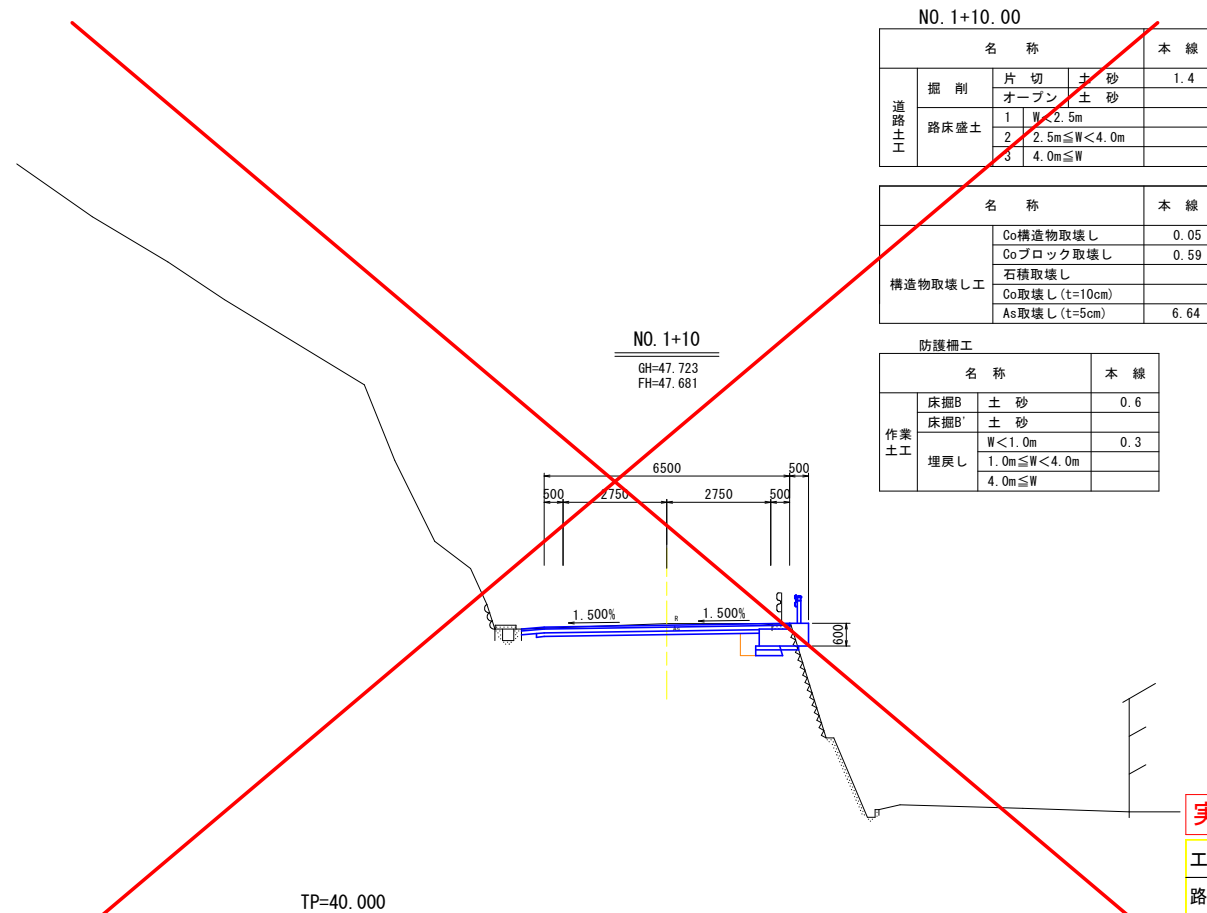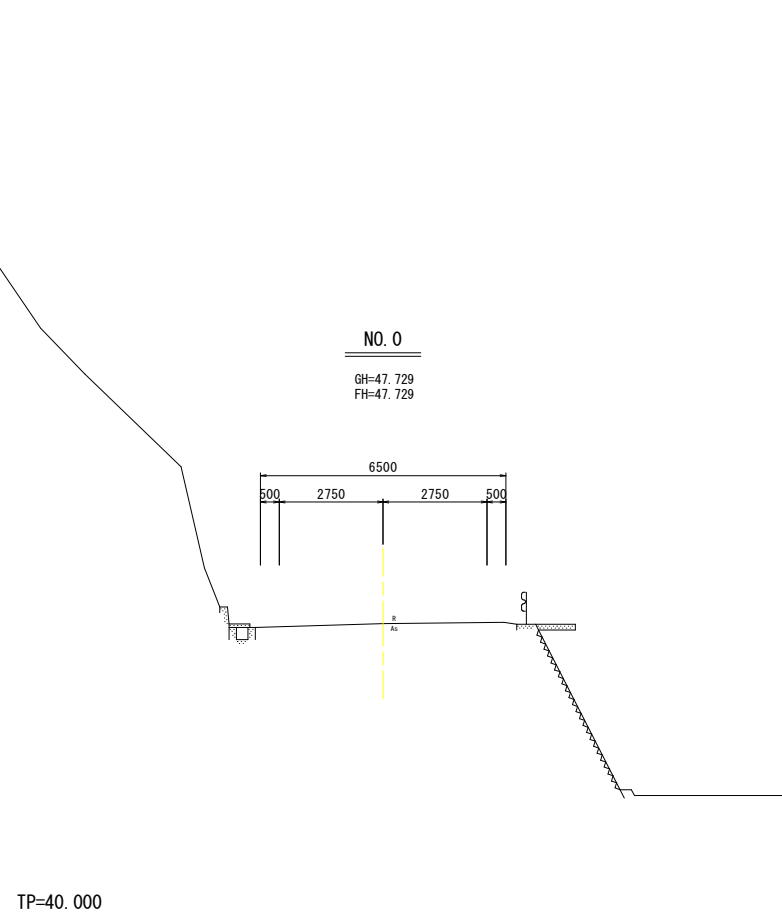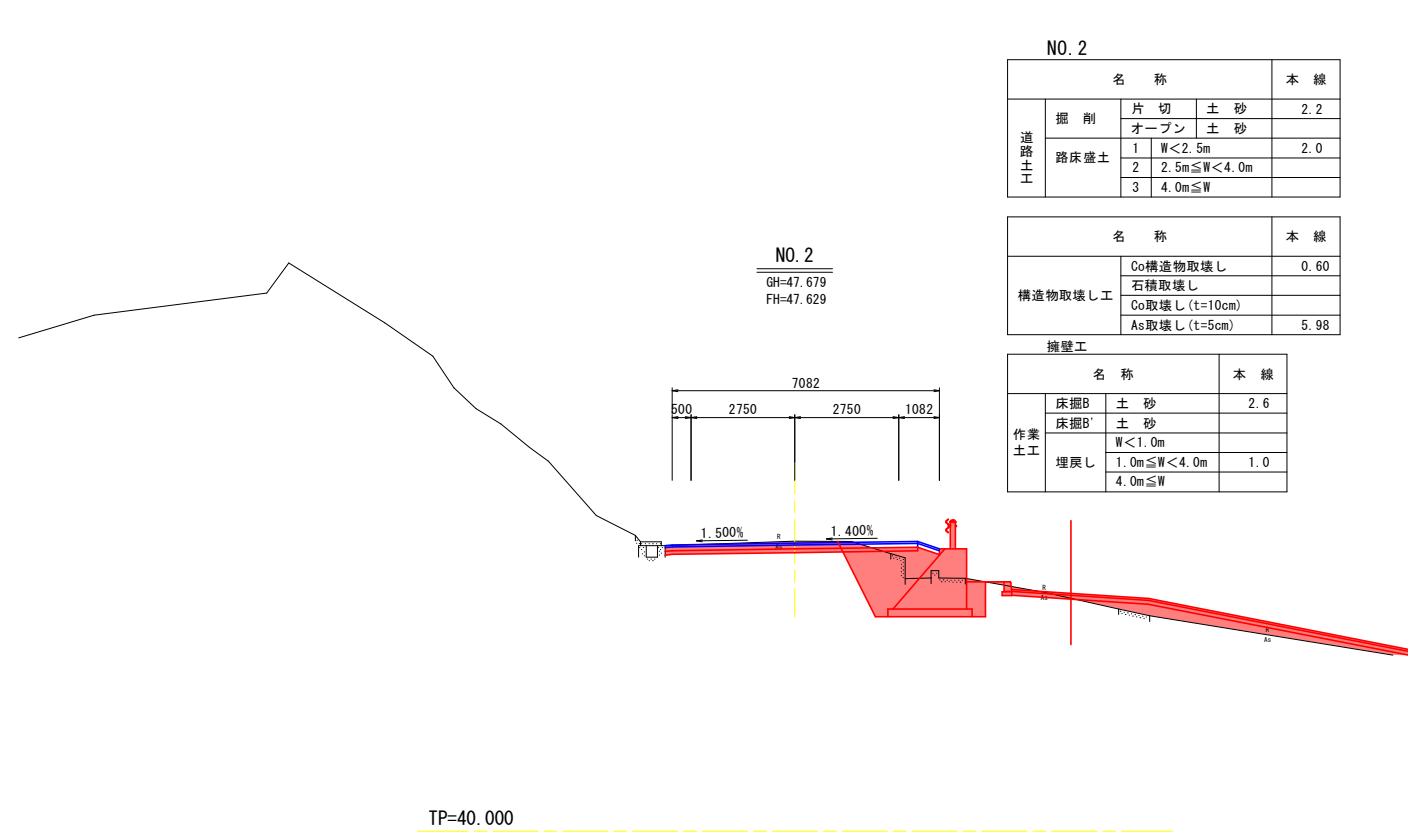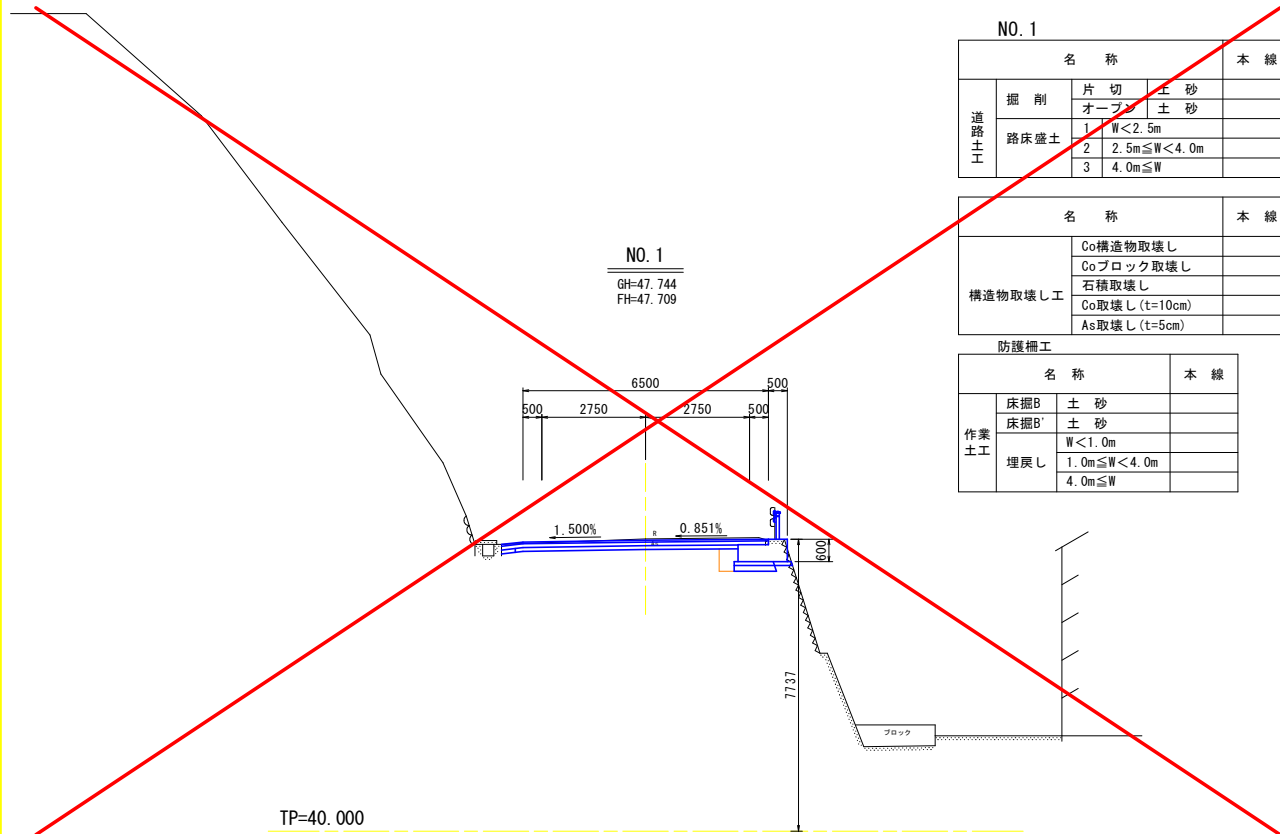

実施設計図面

工 事 名	R 8 吉土 船戸切幅上板線		
路線名等	阿波・阿波五明 道路工事		
工事箇所	(一) 船戸切幅上板線		
工事箇所	阿波市阿波町五明		
図 面 名	横断図(その1)		
縮 尺	1:100	図面番号	4 / 20
会 社 名			
事業者名	徳島県吉野川県土整備事務所		


NO. 3				
名 称				本 線
道路土工	掘 削	片 切	土 砂	
		オープン	土 砂	
	路床盛土	1	W<2.5m	
		2	2.5m≦W<4.0m	
		3	4.0m≦W	4.2

名 称			本 線
構造物取壊し工		Co構造物取壊し	0.94
		石積取壊し	1.70
		Co取壊し (t=10cm)	
		As取壊し (t=5cm)	4.12

擁壁工			
名 称			本 線
作業土工	床掘B	土 砂	22.8
		土 砂	
	埋戻し	W<1.0m	
		1.0m≦W<4.0m	
		4.0m≦W	11.8

NO. 3

GH=47.431
FH=47.470

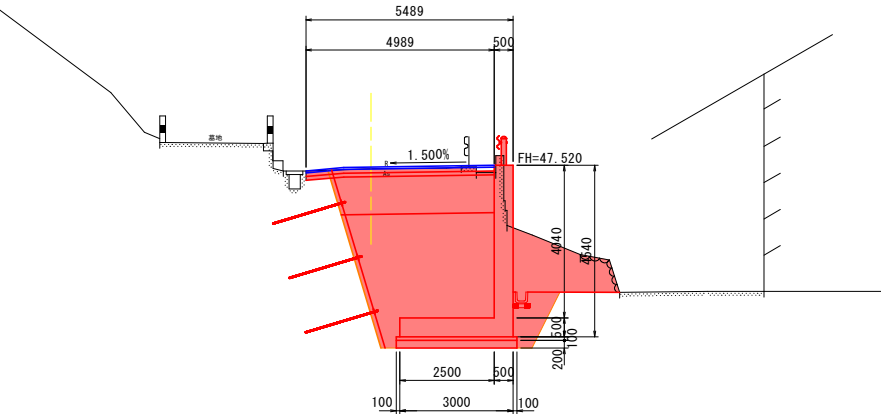

TP=40.000


NO. 2+10				
名 称				本 線
道路土工	掘 削	片 切	土 砂	
		オープン	土 砂	
	路床盛土	1	W<2.5m	1.2
		2	2.5m≦W<4.0m	1.2
		3	4.0m≦W	

名 称			本 線
構造物取壊し工		Co構造物取壊し	1.53
		Co取壊し (t=10cm)	1.06
		As取壊し (t=5cm)	4.12

擁壁工			
名 称			本 線
作業土工	床掘B	土 砂	4.7
		土 砂	
	埋戻し	W<1.0m	
		1.0m≦W<4.0m	1.9
		4.0m≦W	

NO. 2+10

GH=47.570
FH=47.544

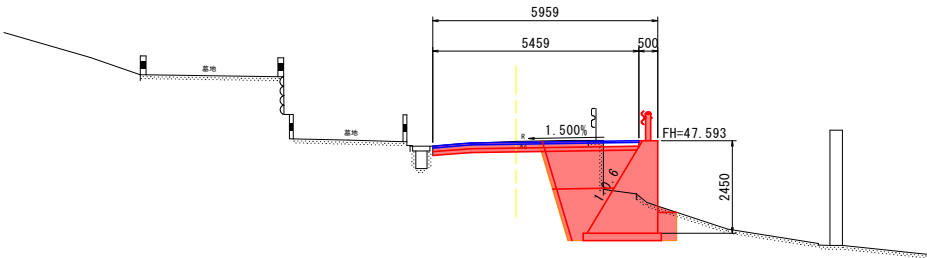

TP=40.000

横断図(その2) S=1:100


NO. 3+18.00

NO. 3+18.00				
名 称				本 線
道路土工	掘 削	片 切	土 砂	
		オープン	土 砂	
	路床盛土	1	W<2.5m	
		2	2.5m≦W<4.0m	
		3	4.0m≦W	4.2

名 称			本 線
構造物取壊し工		Co構造物取壊し	0.44
		石積取壊し	1.20
		Co取壊し (t=10cm)	
		As取壊し (t=5cm)	4.53

NO. 3+18.00

GH=47.550
FH=47.539

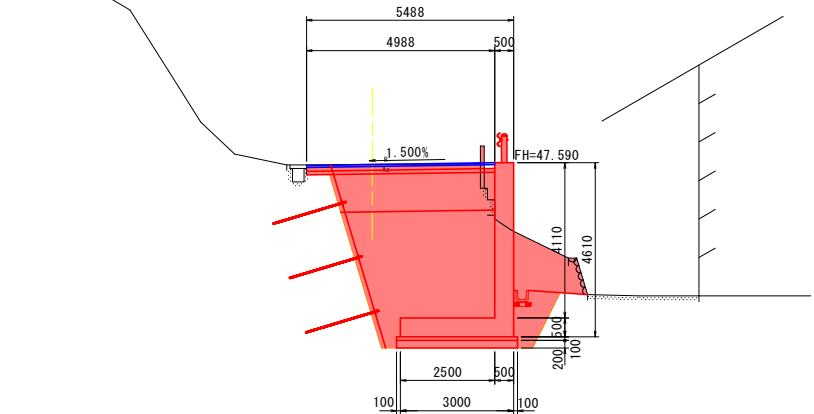

TP=40.000


NO. 3+10.00

NO. 3+10.00				
名 称				本 線
道路土工	掘 削	片 切	土 砂	
		オープン	土 砂	
	路床盛土	1	W<2.5m	
		2	2.5m≦W<4.0m	
		3	4.0m≦W	4.2


名 称			本 線
構造物取壊し工		Co構造物取壊し	0.37
		石積取壊し	1.40
		Co取壊し (t=10cm)	
		As取壊し (t=5cm)	4.57

NO. 3+10

GH=47.425
FH=47.473

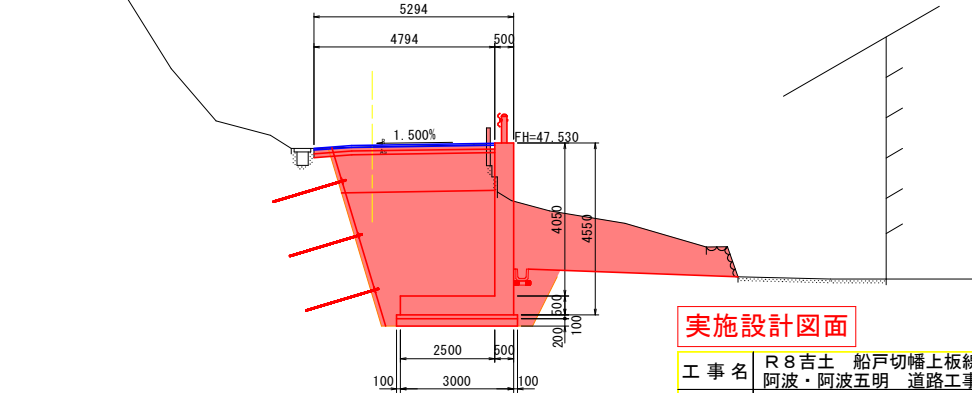


TP=40.000

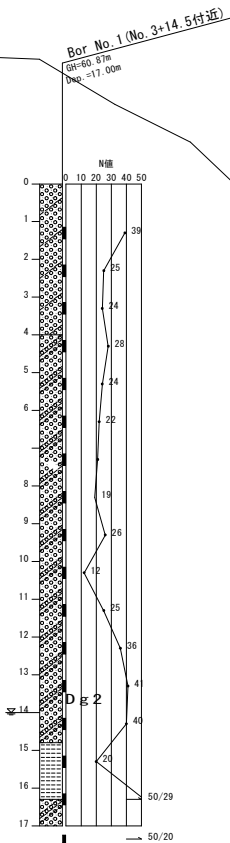

実施設計図面

工 事 名	R 8 吉土 船戸切幡上板線		
路線名等	阿波・阿波五明 道路工事		
工事箇所	(一) 船戸切幡上板線		
工事箇所	阿波市阿波町五明		
図 面 名	横断図(その2)		
縮 尺	1:100	図面番号	5 / 20
会 社 名			
事業者名	徳島県吉野川県土整備事務所		


横断図(その3) S=1:100

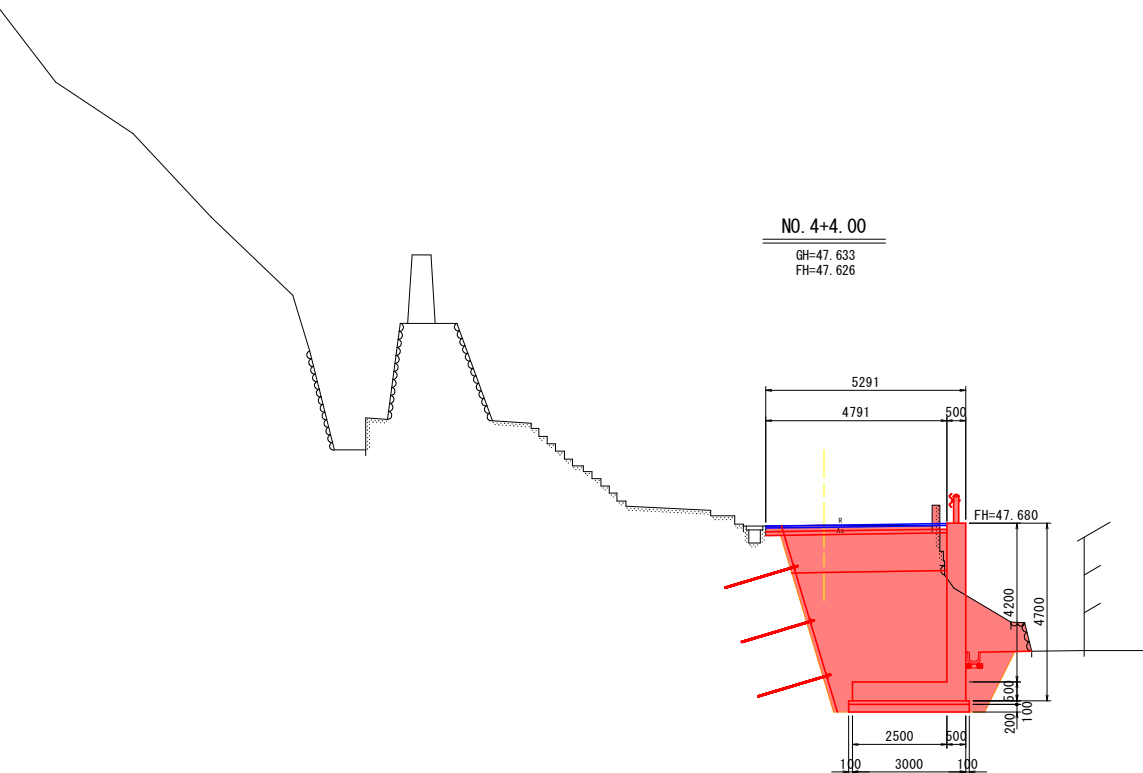

NO. 4+4.00				
名 称				本 線
道路土工	掘 削	片 切	土 砂	
		オーブン	土 砂	
	路床盛土	1	W<2.5m	
		2	2.5m≦W<4.0m	
		3	4.0m≦W	4.3

名 称		本 線
構造物取壊し工	Co構造物取壊し	0.37
	石積取壊し	1.40
	Co取壊し (t=10cm)	
	As取壊し (t=5cm)	4.40


擁壁工			
名 称			本 線
作業土工	床掘B	土 砂	22.4
	床掘B'	土 砂	
	埋戻し	W<1.0m	
		1.0m≦W<4.0m	
		4.0m≦W	12.6

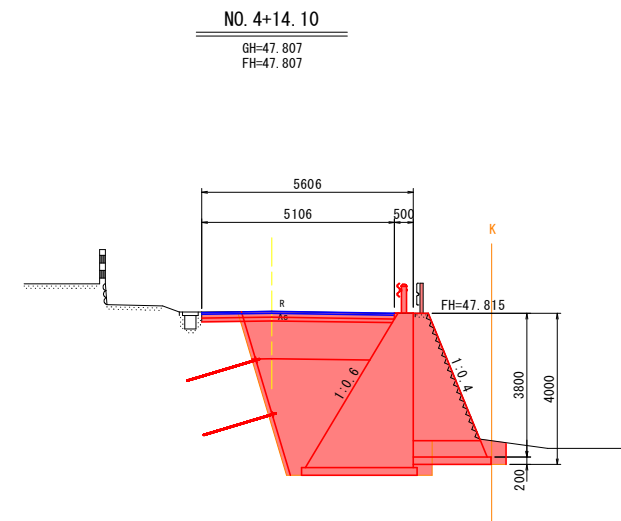

NO. 4+14.10				
名 称				本 線
道路土工	掘 削	片 切	土 砂	
		オーブン	土 砂	
	路床盛土	1	W<2.5m	
		2	2.5m≦W<4.0m	3.2
		3	4.0m≦W	

名 称		本 線
構造物取壊し工	Co構造物取壊し	0.03
	Coブロック取壊し	3.50
	Co取壊し (t=10cm)	
	As取壊し (t=5cm)	5.66


擁壁工			
名 称			本 線
作業土工	床掘B	土 砂	18.4
	床掘B'	土 砂	
	埋戻し	W<1.0m	
		1.0m≦W<4.0m	5.3
		4.0m≦W	

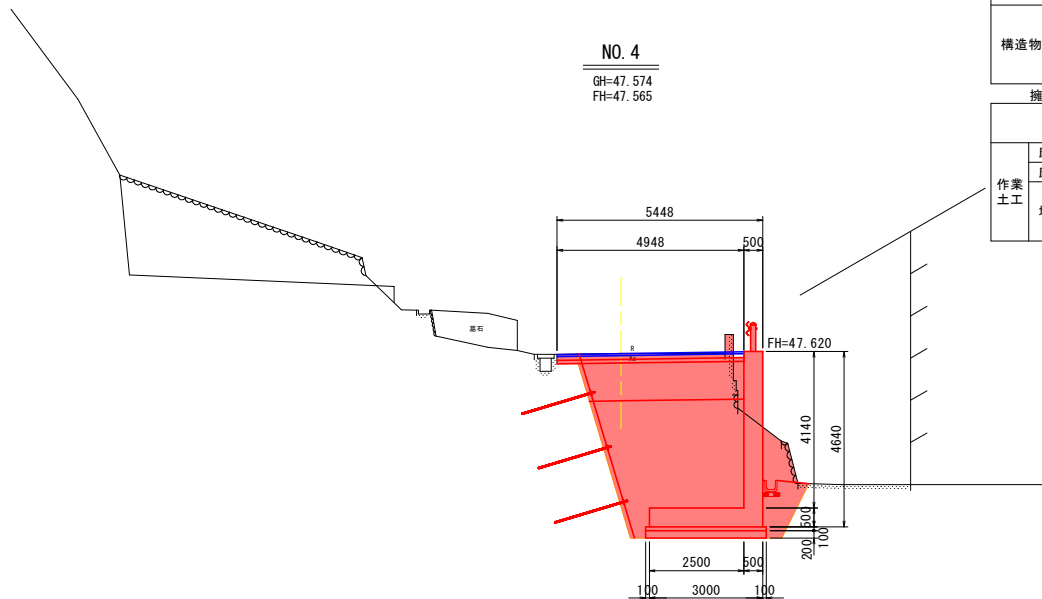

NO. 4				
名 称				本 線
道路土工	掘 削	片 切	土 砂	
		オーブン	土 砂	
	路床盛土	1	W<2.5m	
		2	2.5m≦W<4.0m	
		3	4.0m≦W	4.2

名 称		本 線
構造物取壊し工	Co構造物取壊し	0.40
	石積取壊し	1.65
	Co取壊し (t=10cm)	
	As取壊し (t=5cm)	4.45

擁壁工			
名 称			本 線
作業土工	床掘B	土 砂	20.9
	床掘B'	土 砂	
	埋戻し	W<1.0m	
		1.0m≦W<4.0m	
		4.0m≦W	12.1

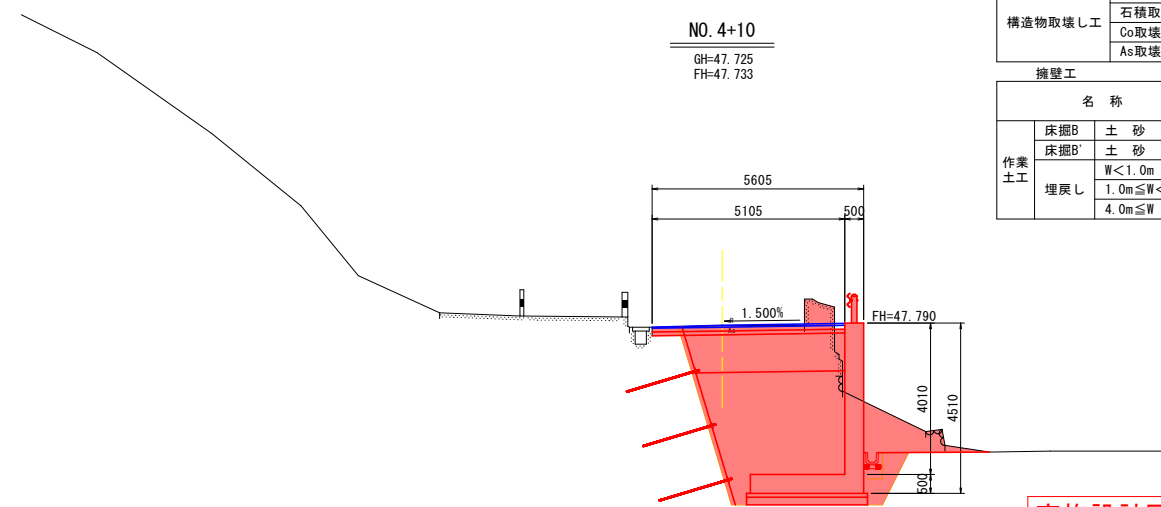

NO. 4+10.00				
名 称				本 線
道路土工	掘 削	片 切	土 砂	
		オーブン	土 砂	
	路床盛土	1	W<2.5m	
		2	2.5m≦W<4.0m	
		3	4.0m≦W	4.2

名 称		本 線
構造物取壊し工	Co構造物取壊し	1.67
	石積取壊し	1.30
	Co取壊し (t=10cm)	
	As取壊し (t=5cm)	4.04

擁壁工			
名 称			本 線
作業土工	床掘B	土 砂	20.2
	床掘B'	土 砂	
	埋戻し	W<1.0m	
		1.0m≦W<4.0m	
		4.0m≦W	11.6

実施設計図面

工 事 名 R 8 吉土 船戸切幅上板線

路線名等 阿波・阿波五明 道路工事

工事箇所 (一) 船戸切幅上板線

工事箇所 阿波市阿波町五明

図 面 名 横断図(その3)


縮 尺 1:100 図面番号 6 / 20

会 社 名


事業者名 徳島県吉野川県土整備事務所

構造図(その1)


1号重力式擁壁 S=1:30

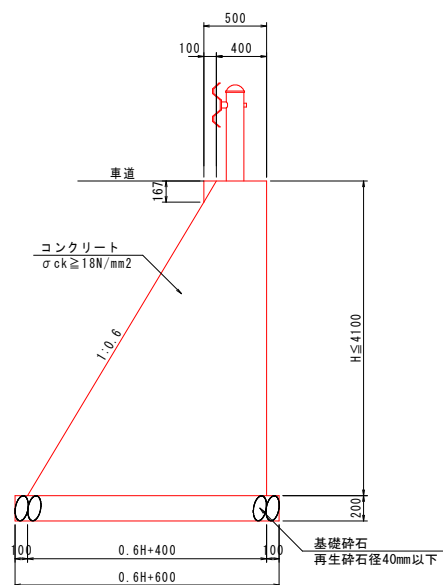


1号嵩上げ擁壁 S=1:30

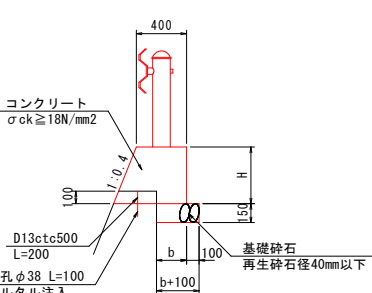


1号管渠 S=1:20

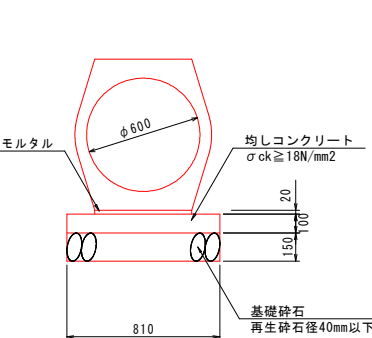


練石積 S=1:20

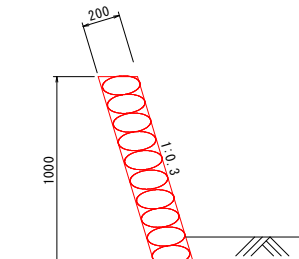


1号U形側溝 S=1:20

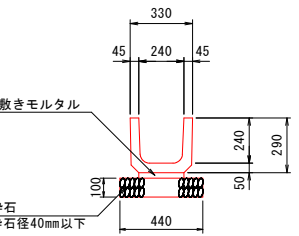



2号嵩上げ擁壁 S=1:30

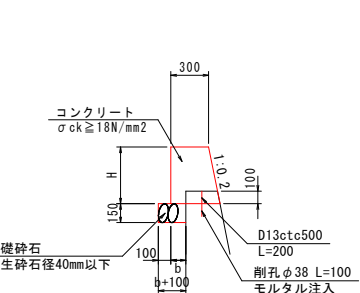



1号縁石 S=1:10

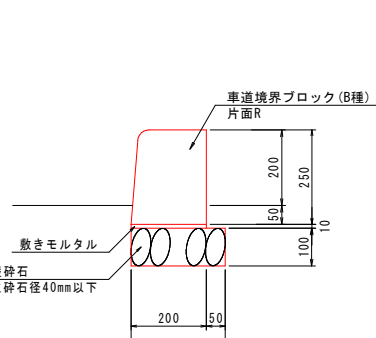


1号集水桝 S=1:20

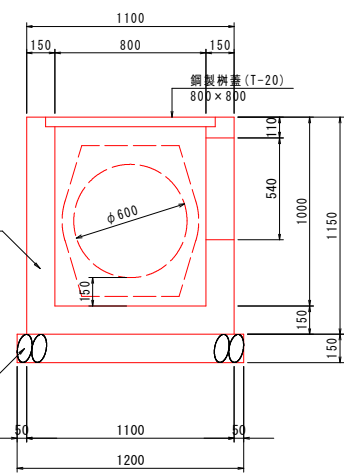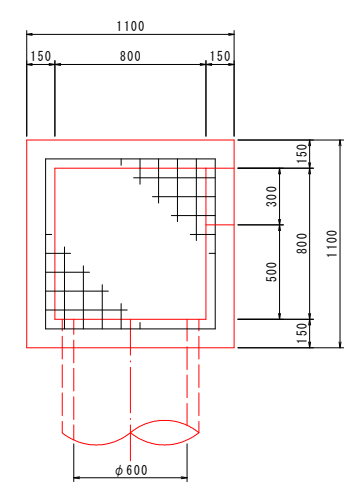


2号集水桝 S=1:20

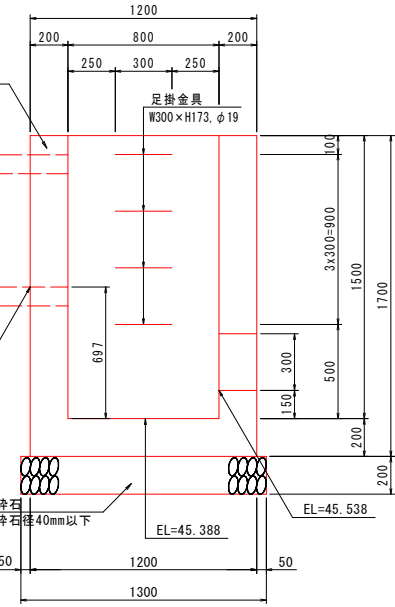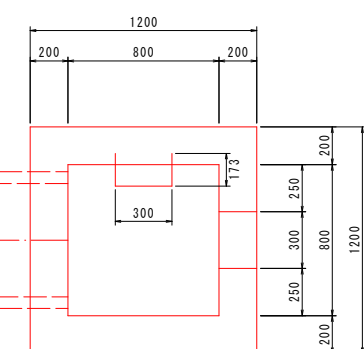




1号支道舗装 S=1:10

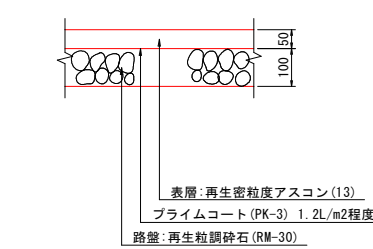

1号坂路舗装 S=1:10

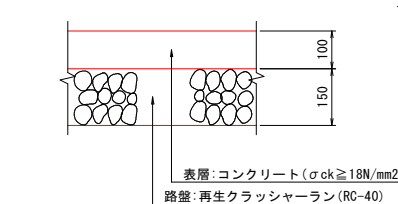

3号集水桝 S=1:20

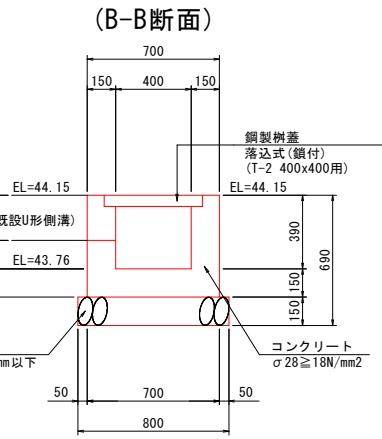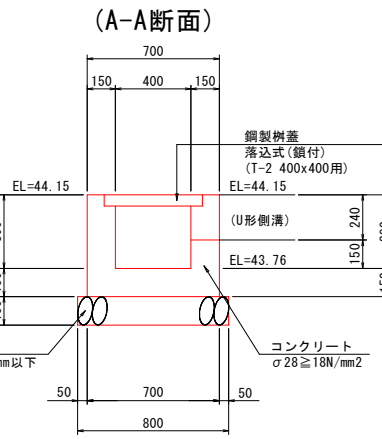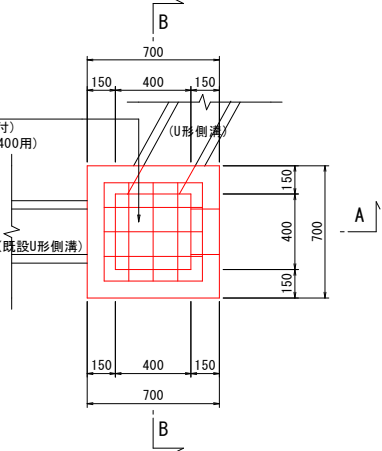

実施設計図面

工事名	R8吉土 船戸切幅上板線 阿波・阿波五明 道路工事		
路線名等	(一) 船戸切幅上板線		
工事箇所	阿波市阿波町五明		
図面名	構造図(その1)		
縮尺	図示	図面番号	7/20
会社名			
事業者名	徳島県吉野川県土整備事務所		

ガードレール基礎 S=1:20

[illegible]

Technical drawings of five different L-shaped profiles (S1 to S5) and one channel profile (S6) with their dimensions:

- S1 4-D13 X 590**: L-shaped profile with a vertical leg of 390 mm and a horizontal leg of 198 mm.
- S2 4-D13 X 590**: L-shaped profile with a vertical leg of 390 mm and a horizontal leg of 198 mm.
- S3 4-D13 X 700**: L-shaped profile with a vertical leg of 198 mm and a horizontal leg of 300 mm.
- S4 4-D13 X 1580**: L-shaped profile with a vertical leg of 240 mm and a horizontal leg of 1100 mm.
- S5 4-D13 X 1340**: L-shaped profile with a vertical leg of 240 mm and a horizontal leg of 1100 mm.
- S6 12-D13 X 1000**: Channel profile with a total width of 1000 mm and a height of 240 mm.

[illegible]

The technical drawing consists of two parts: a side view (left) and a cross-section view (right).

Side View (Left):

- Shows a vertical structure with a total height of 1100 mm and a base height of 400 mm.
- A red outline indicates the main body of the structure.
- A yellow dashed line indicates the internal drainage path.
- Labels include:
 - Gr-C-2B (pointing to the upper part of the structure)
 - Asphalt or Mortar (アスファルト又はモルタル) (pointing to the top surface)
 - Sufficiently compacted sand (充分締面まつた砂) (pointing to the base)
 - Manhole type (円筒型枠) (pointing to the base)
 - φ200x400 (pointing to the base)
 - φ200 (pointing to the base)

Cross-section View (Right):

- Shows a circular cross-section with a diameter of φ200.
- Numbered circles ①, ②, and ③ indicate specific components or layers.
- An arrow points to the center, labeled "Direction of force applied" (力のかかる方向).

Section View (断面図)

Figure 1 is a schematic diagram of the test setup. It shows a vertical red bar with a horizontal force applied at the top, indicated by an arrow and the text "力のかかる方向" (Direction of force). The bar is surrounded by sand (砂) and an asphalt or mortar layer (アスファルト又はモルタル). Dimensions include a total height of 400 and a top section height of 50. Labels ① and ② indicate specific points or layers.

① 2-D13x1490

A diagram of a square with side length 330. The top and left sides are labeled with the dimension 330.

A diagram showing a horizontal line segment with arrows at both ends, labeled with the number 1250 above it.

記号	径	長さ	本数	重量 (kg)
①	D13	1490	2	2.966
②	D13	1250	2	2.488
③	D13	1420	2	2.826
合計				8.280


[illegible]

工 事 名	R8吉士 船戸切幡上板線 阿波・阿波五明 道路工事		
路線名等	(一) 船戸切幡上板線		
工事箇所	阿波市阿波町五明		
図 面 名	構造図(その2)		
縮 尺	図 示	図面番号	8 / 20
会 社 名			
事業者名	徳島県吉野川県土整備事務所		


擁壁工展開図 S=1:100
No.1+19.6~No.4+14.1付近 右側



モルタル吹付構造図 S=1:10

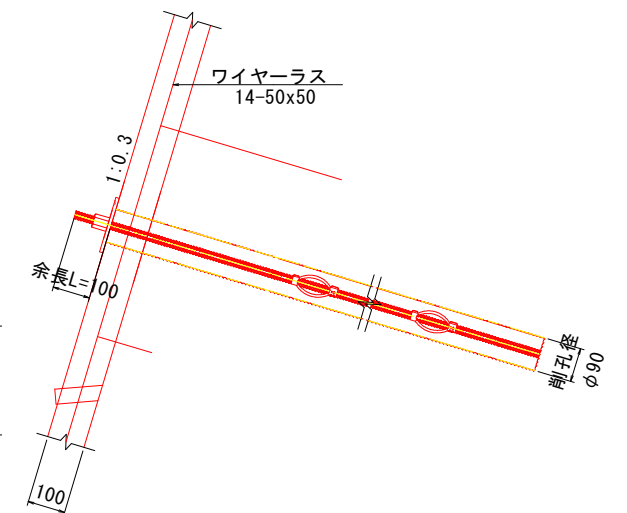

鉄筋挿入工 (D19) S=1:10
(参考図)

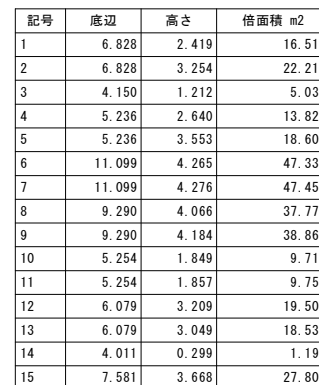


記号	底辺	高さ	倍面積 m2
16	7.581	3.744	28.38
17	4.778	2.575	12.30
18	4.778	2.212	10.56
19	2.699	0.697	1.88
20	4.321	1.411	6.09
21	4.321	1.418	6.12
22	4.264	1.174	5.00
倍面積 m2			404.51
面積 m2			202.25

モルタル吹付け $A1=1.044 \times 202.258=211.157 \div 211\text{m}^2$


記号	底辺	高さ	倍面積 m2
23	5.383	3.654	19.66
24	5.383	2.565	13.80
倍面積 m2			33.47
面積 m2			16.73

モルタル吹付け $A2=1.118 \times 16.738 = 18.713 \div 19m^2$

モルタル吹付け $\Sigma = A1 + A2 = 211 + 19 = 230\text{m}^2$

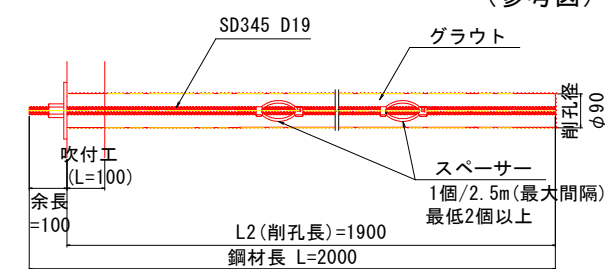


角座金 S=1:10

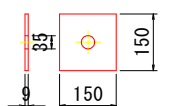

実施設計図面

ナット $s=1:10$


スケーサー S=1:10

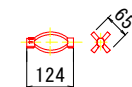

工 事 名	R8吉士 船戸切幡上板線 阿波・阿波五明 道路工事		
路線名等	(一) 船戸切幡上板線		
工事箇所	阿波市阿波町五明		
図 面 名	構造物展開図		
縮 尺	図 示	図面番号	9 / 20
会 社 名			
事業者名	徳島県吉野川県土整備事務所		


L型擁壁構造図(その1) s=1:100
(1ブロック NO. 2+16. 1~NO. 3+10)

縦壁前面
(1-1断面)

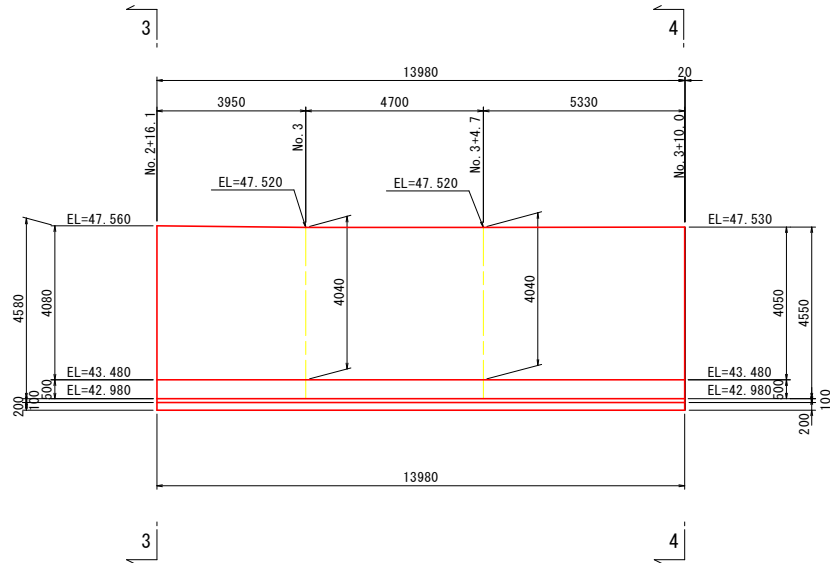


DL=35.00

縦壁背面
(2-2断面)

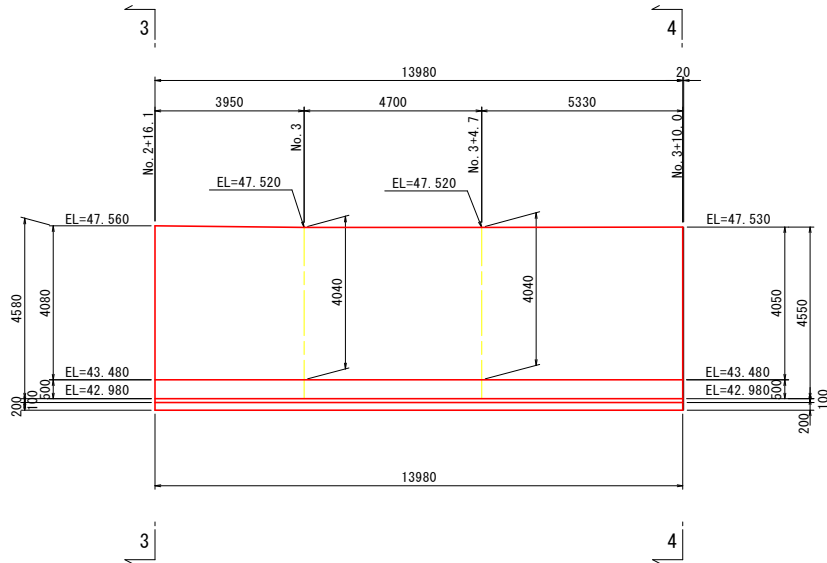


DL=35.00

断面図
(3-3断面)

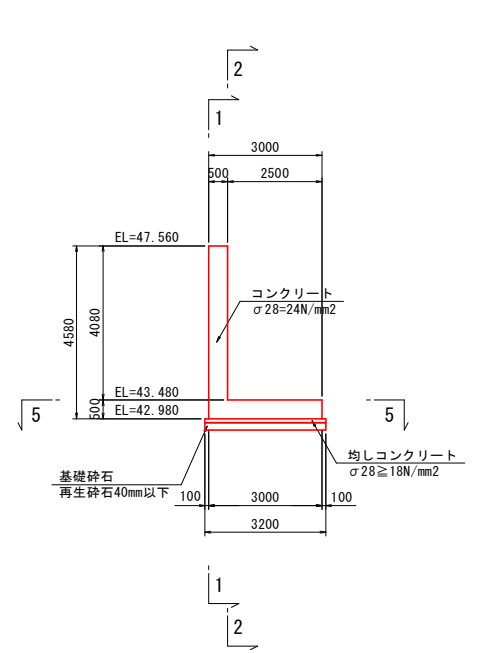


DL=35.00

断面図
(4-4断面)

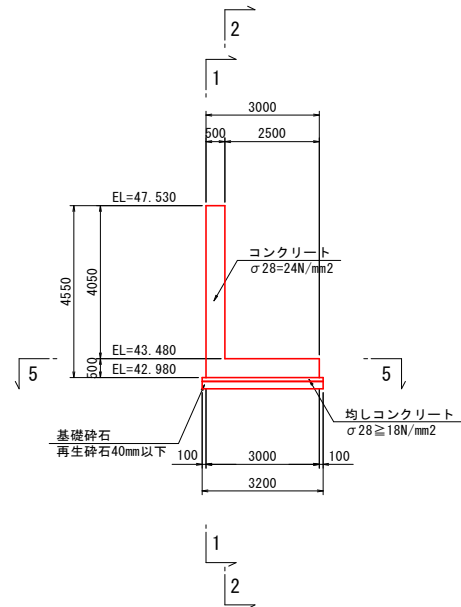


DL=35.00

底版
(5-5断面)

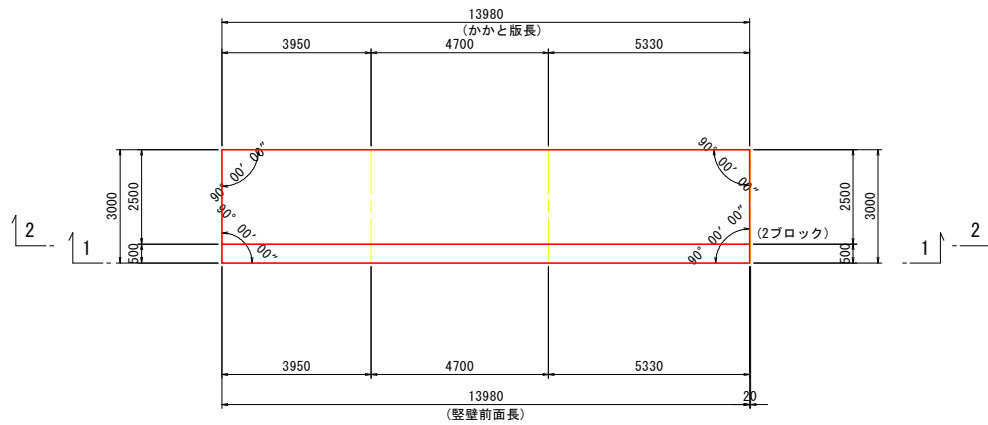


座標図

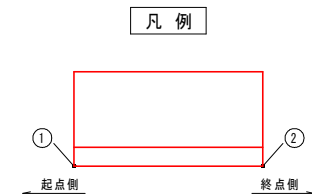

L型擁壁前面座標

	1ブロック	
	X座標	Y座標
①(起点側)	1009.093	1055.747
②(終点側)	1017.317	1067.077

マーク図

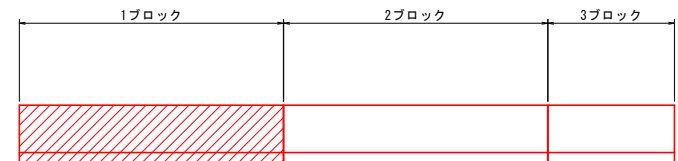


実施設計図面

工事名	R8吉土 船戸切幅上板線 阿波・阿波五明 道路工事		
路線名等	(一) 船戸切幅上板線		
工事箇所	阿波市阿波町五明		
図面名	L型擁壁構造図(その1)		
縮尺	1:100	図面番号	10/20
会社名			
事業者名	徳島県吉野川県土整備事務所		


L型擁壁構造図(その2) s=1:100
(2ブロック NO. 3+1.0~NO. 4+ 4.0)

縦壁前面
(1-1断面)

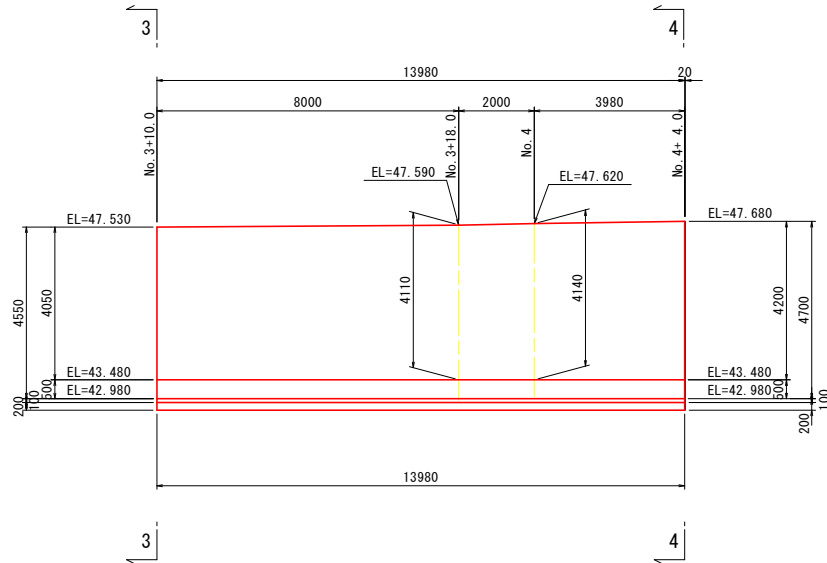


DL=35.00

縦壁背面
(2-2断面)

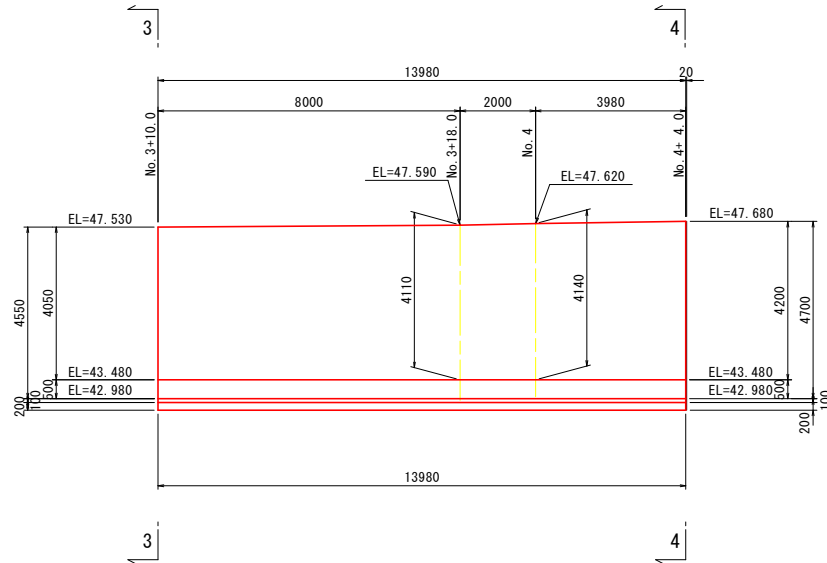


DL=35.00

断面図
(3-3断面)

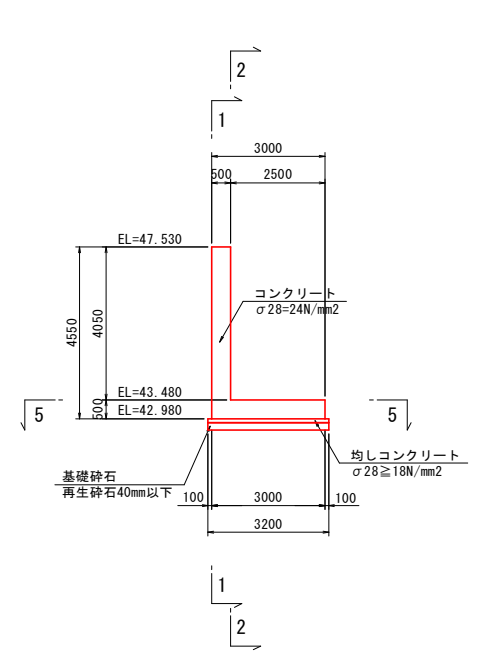


DL=35.00

断面図
(4-4断面)

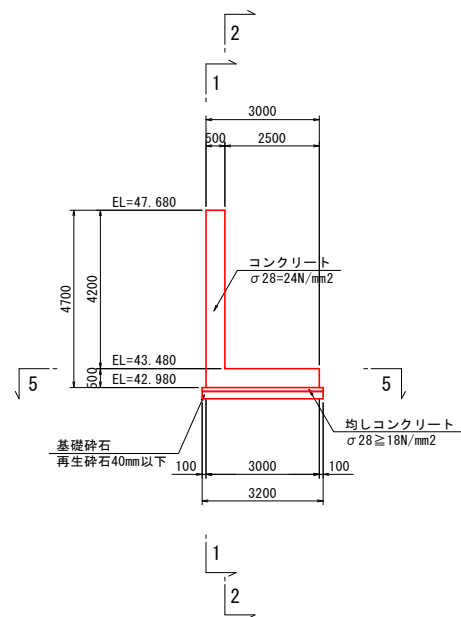


DL=35.00

底版
(5-5断面)

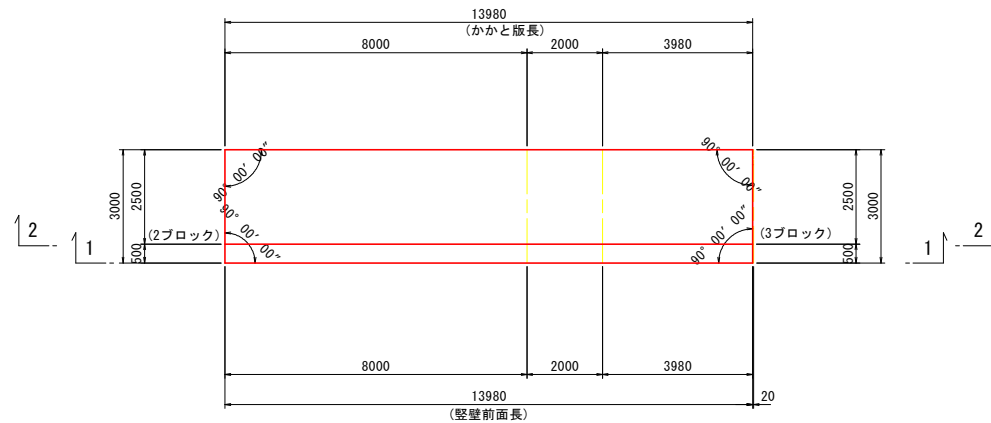


座標図

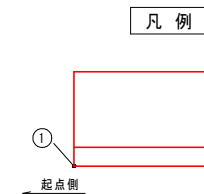

L型擁壁前面座標

	1ブロック	
	X座標	Y座標
① (起点側)	1017.317	1067.077
② (終点側)	1025.565	1078.389








マーク図

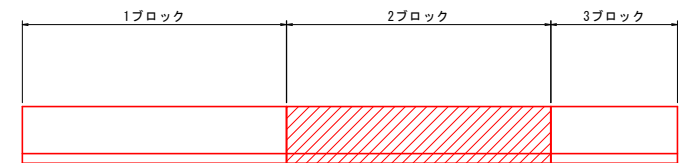

実施設計図面

工事名	R8古土 船戸切幅上板線 阿波・阿波五明 道路工事		
路線名等	(一) 船戸切幅上板線		
工事箇所	阿波市阿波町五明		
図面名	L型擁壁構造図(その2)		
縮尺	1:100	図面番号	11 / 20
会社名			
事業者名	徳島県吉野川県土整備事務所		

L型擁壁構造図(その3) s=1:100
(3ブロック NO. 4+ 4. 0-NO. 4+12. 6)

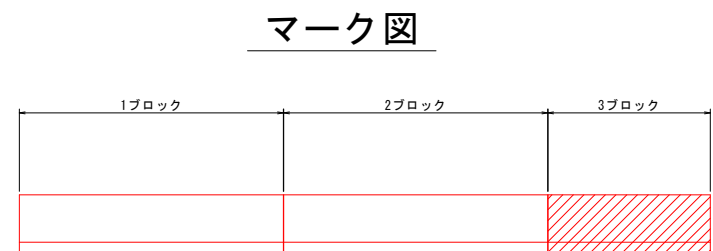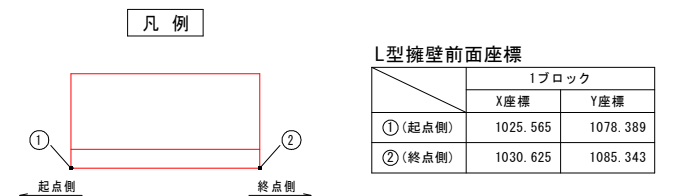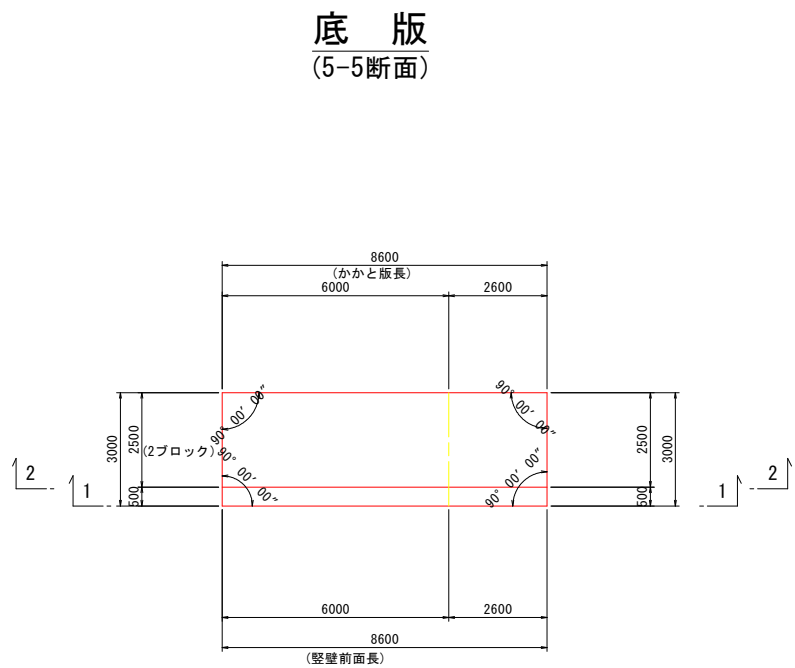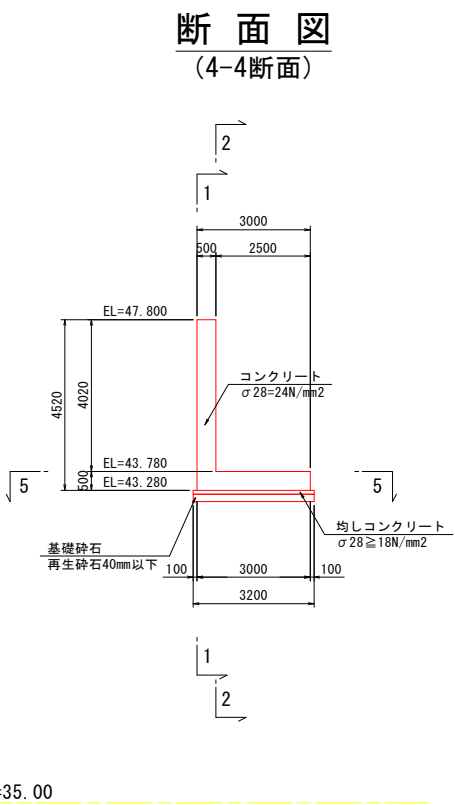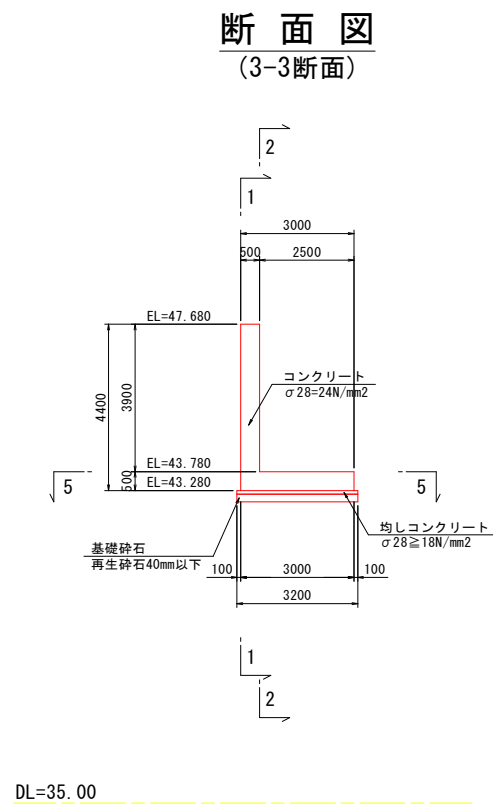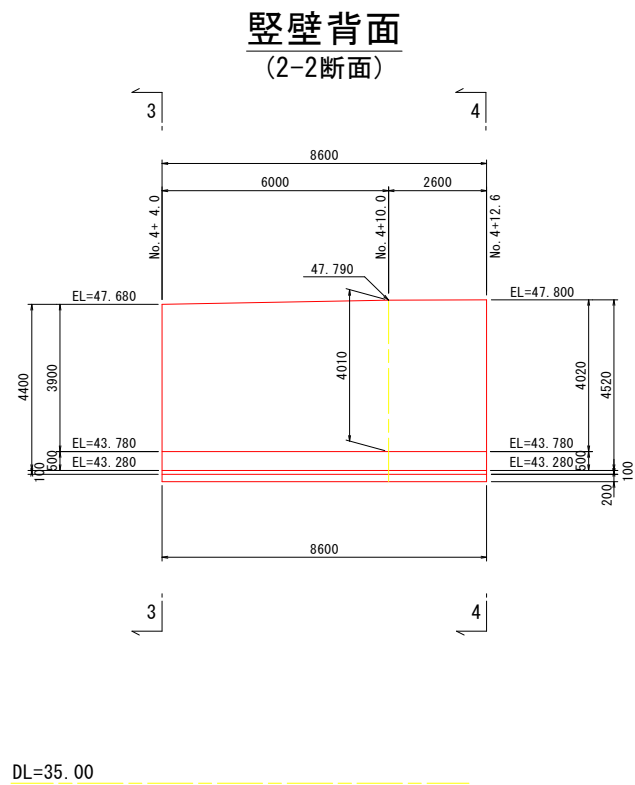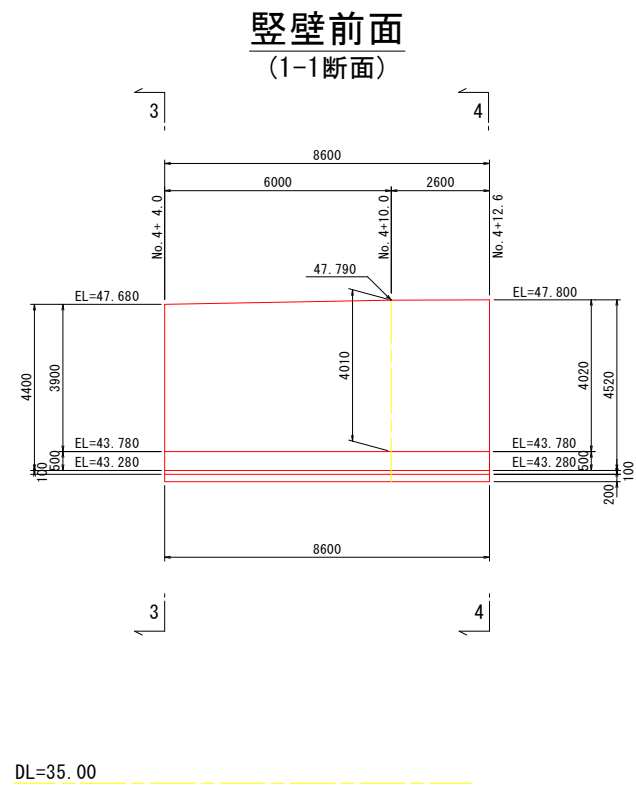


実施設計図面


工事名	R 8 吉土 船戸切幅上板線 阿波・阿波五明 道路工事		
路線名等	(一) 船戸切幅上板線		
工事箇所	阿波市阿波町五明		
図面名	L型擁壁構造図(その3)		
縮尺	1:100	図面番号	12 / 20
会社名			
事業者名	徳島県吉野川県土整備事務所		

L型擁壁配筋図(その1) S=1:50
(1ブロック)


断面図

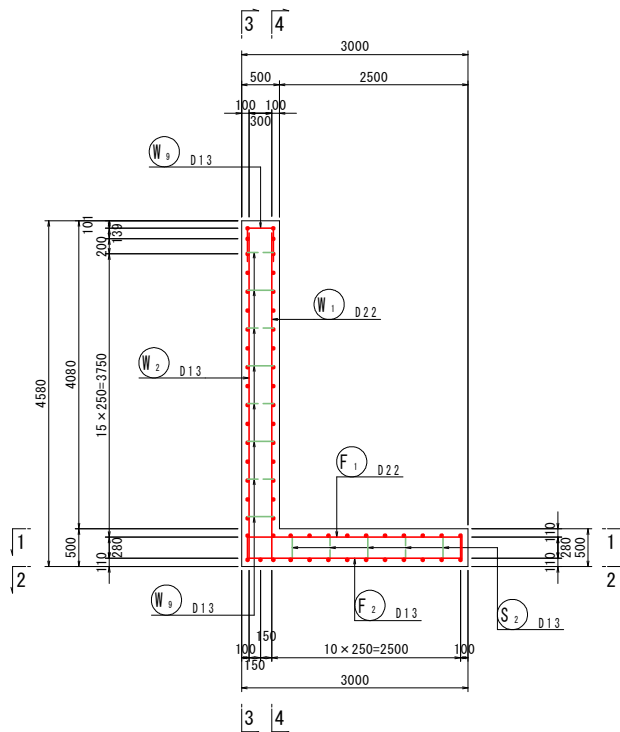


鉄筋組立図
ctc250

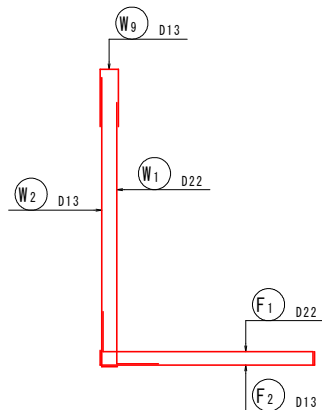


1 - 1
底版上面

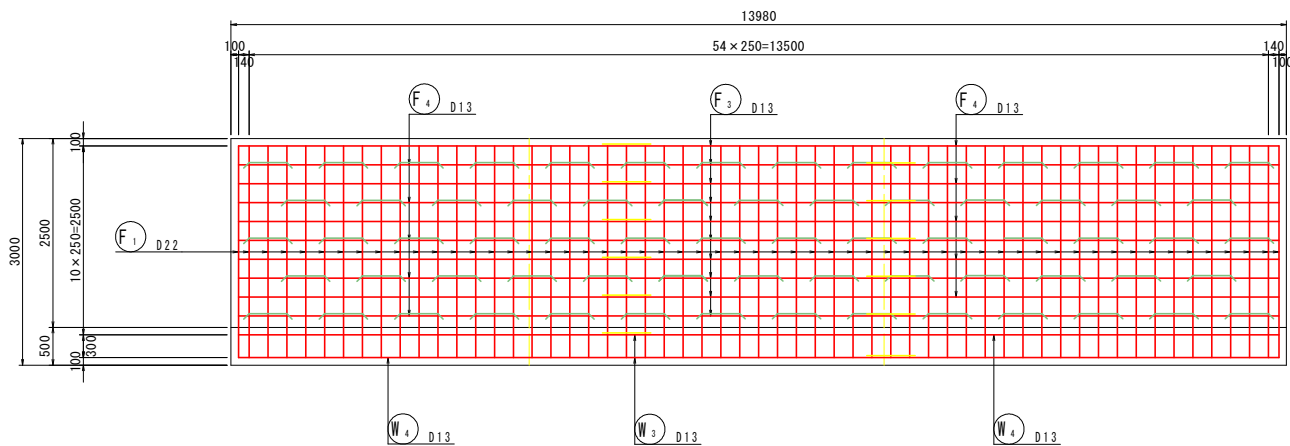


2 - 2
底版下面

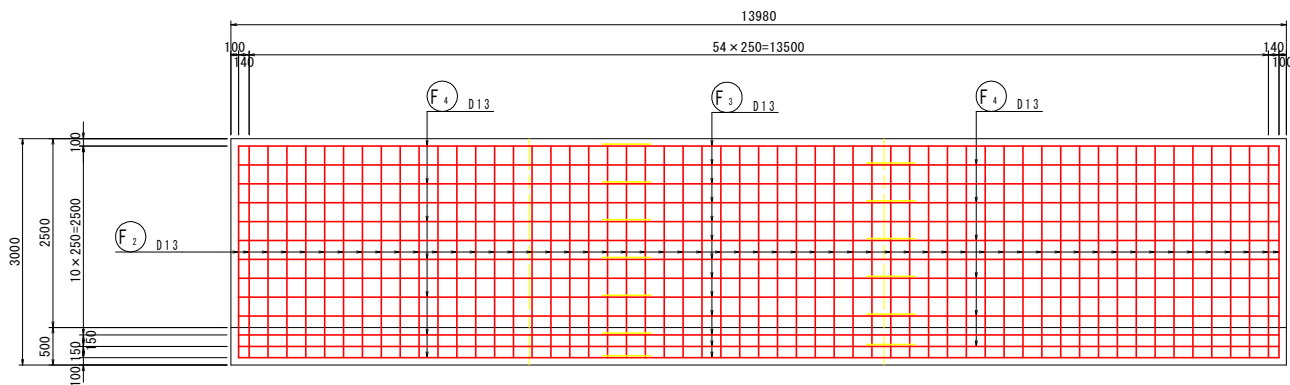


マーク図

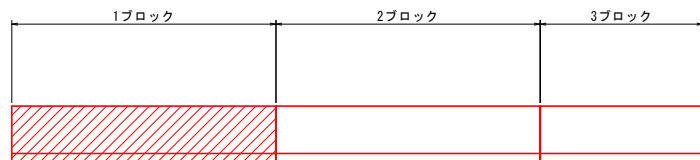

組立図 S=1:20

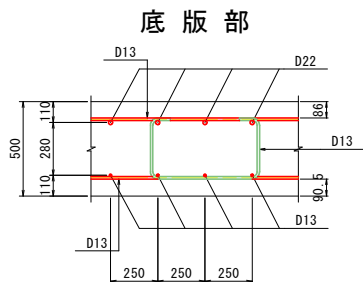

側壁部

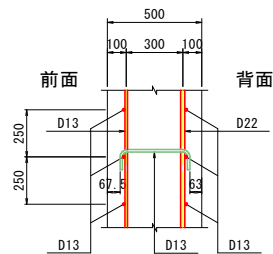


実施設計図面





工事名	R8吉土 船戸切幅上板線 阿波・阿波五明 道路工事		
路線名等	(一) 船戸切幅上板線		
工事箇所	阿波市阿波町五明		
図面名	L型擁壁配筋図(その1)		
縮尺	1:50	図面番号	13 / 20
会社名			
事業者名	徳島県吉野川県土整備事務所		

L型擁壁配筋図(その2) S=1:50
(1ブロック)


3 - 3
たて壁前面

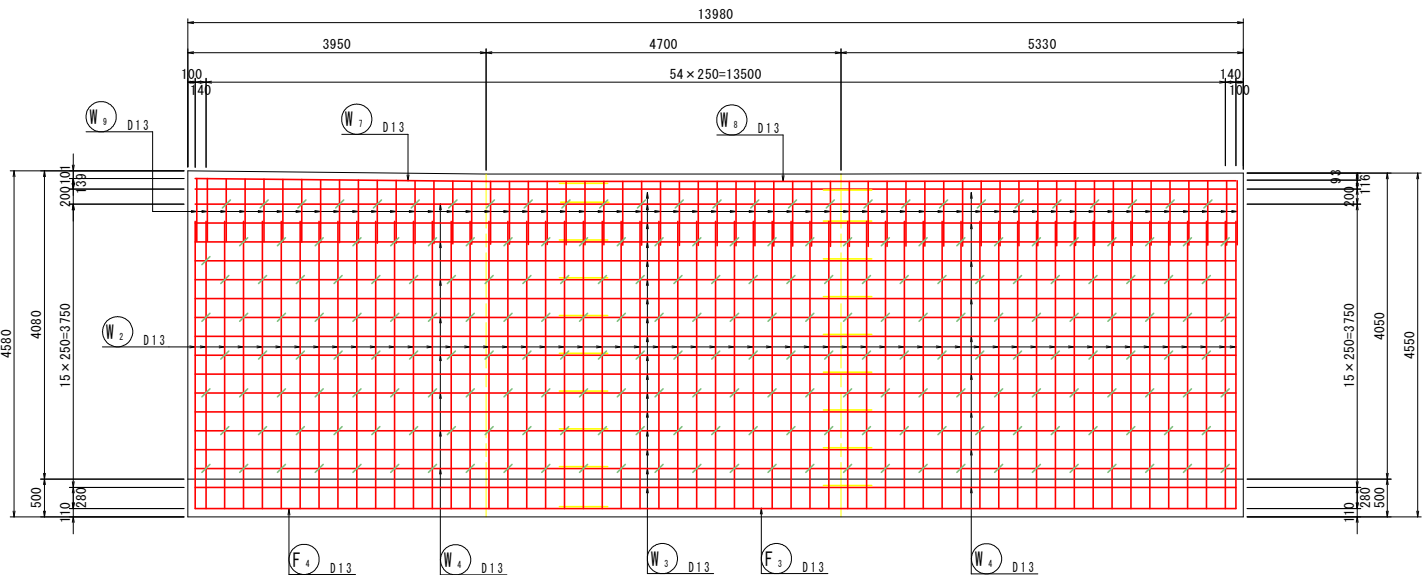


4 - 4
たて壁背面

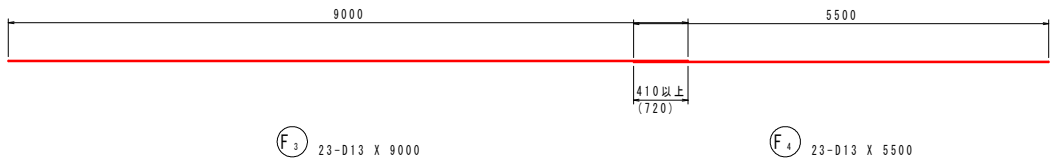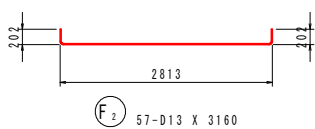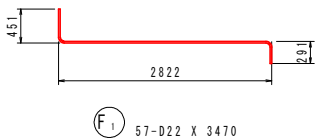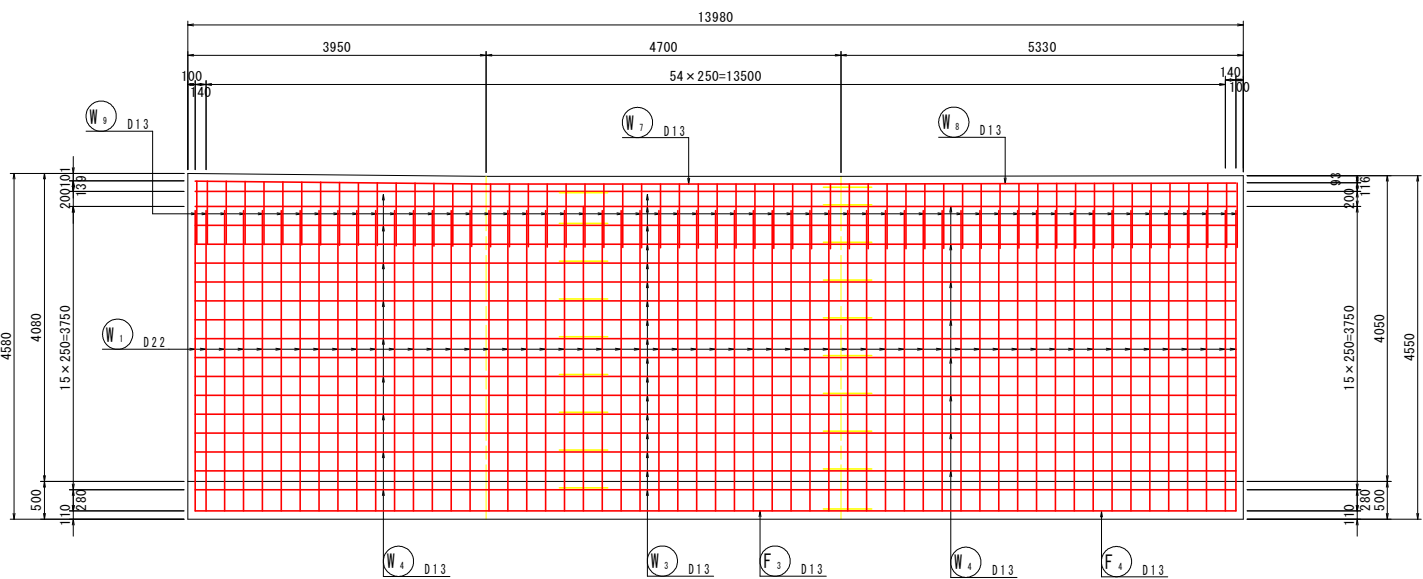


F4 23-D13 X 5500

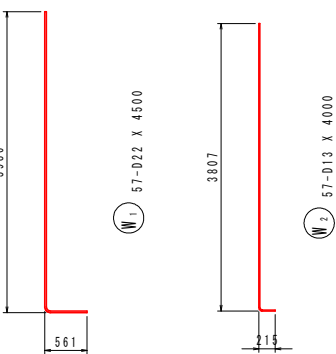


W2 57-D13 X 4000

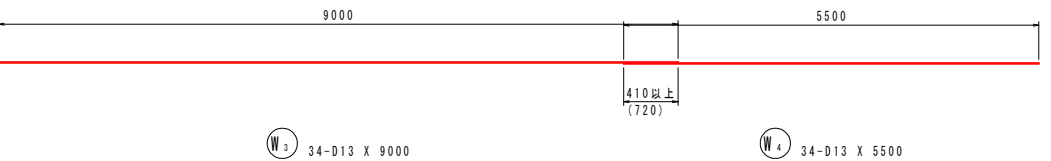

W4 34-D13 X 5500

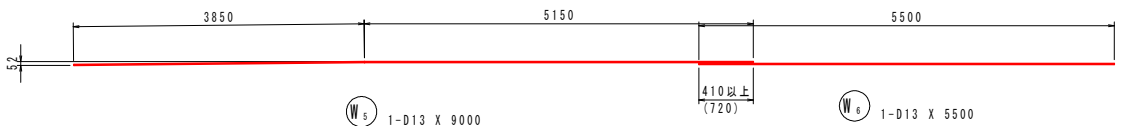

W6 1-D13 X 5500



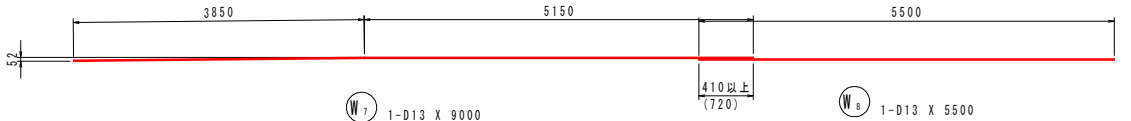


W8 1-D13 X 5500

鉄筋質量表

(SD345)

記号	径	長さ	本数	単位質量	一本当り質量	質量	摘要
F1	D22	3470	57	3.04	10.5	598	
F2	D13	3160	57	0.995	3.14	179	
F3	D13	9000	23	0.995	8.96	206	
F4	D13	5500	23	0.995	5.47	126	
1109							
W1	D22	4500	57	3.04	13.7	781	
W2	D13	4000	57	0.995	3.98	227	
W3	D13	9000	34	0.995	8.96	305	
W4	D13	5500	34	0.995	5.47	186	
W5	D13	9000	1	0.995	8.96	9	
W6	D13	5500	1	0.995	5.47	5	
W7	D13	9000	1	0.995	8.96	9	
W8	D13	5500	1	0.995	5.47	5	
W9	D13	1970	57	0.995	1.96	112	
1639							
S1	D13	530	220	0.995	0.527	116	
S2	D13	1300	68	0.995	1.29	88	
204							
合計				D22	1379 kg		
				D13	1573 kg		
総質量					2952 kg		

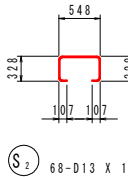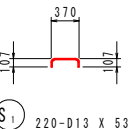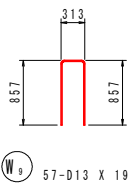


実施設計図面


工事名	R8吉土 船戸切幅上板線		
路線名等	阿波・阿波五明 道路工事		
工事箇所	(一) 船戸切幅上板線		
図面名	L型擁壁配筋図(その2)		
縮尺	1:50	図面番号	14 / 20
会社名			
事業者名	徳島県吉野川県土整備事務所		

L型擁壁配筋図(その3) S=1:50
(2ブロック)


断面図

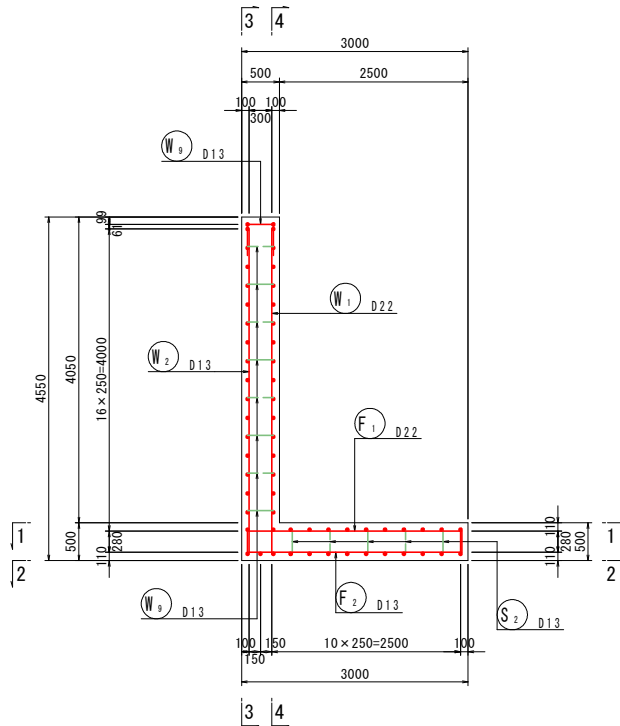


鉄筋組立図
ctc250

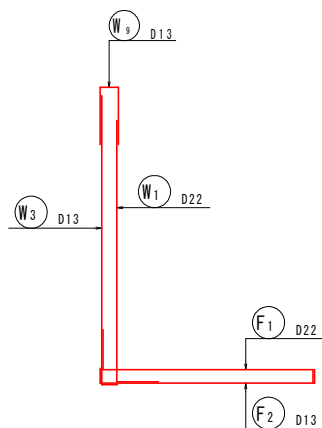

1 - 1
底版上面

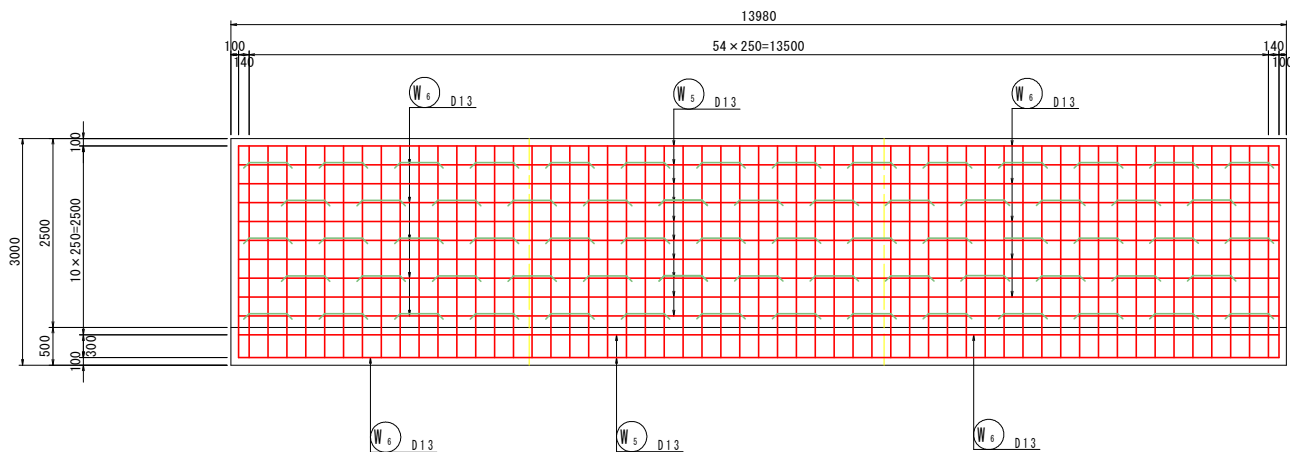


2 - 2
底版下面

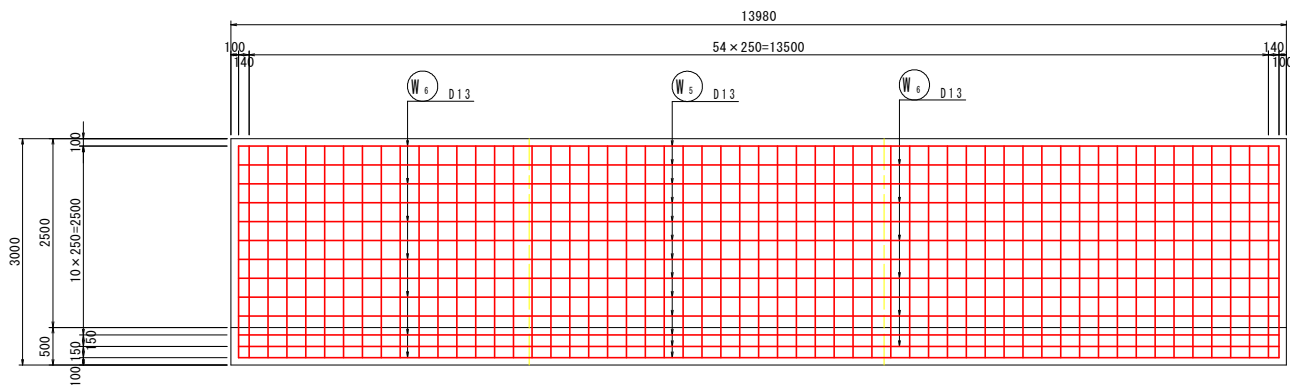


組立図 S=1:20


底版部

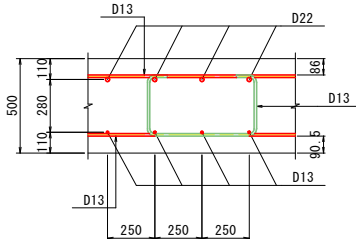

側壁部

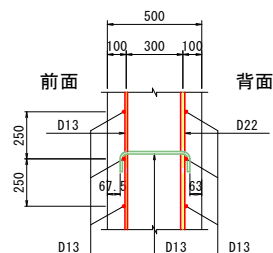

マーク図

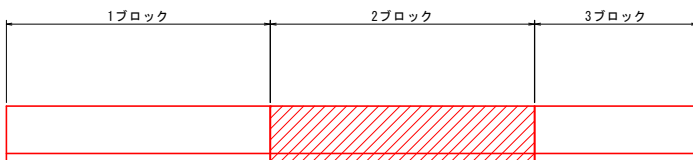


実施設計図面








工事名	R8吉土 船戸切幅上板線 阿波・阿波五明 道路工事		
路線名等	(一) 船戸切幅上板線		
工事箇所	阿波市阿波町五明		
図面名	L型擁壁配筋図(その3)		
縮尺	1:50	図面番号	15 / 20
会社名			
事業者名	徳島県吉野川県土整備事務所		

L型擁壁配筋図(その4) S=1:50
(2ブロック)

3 - 3
たて壁前面


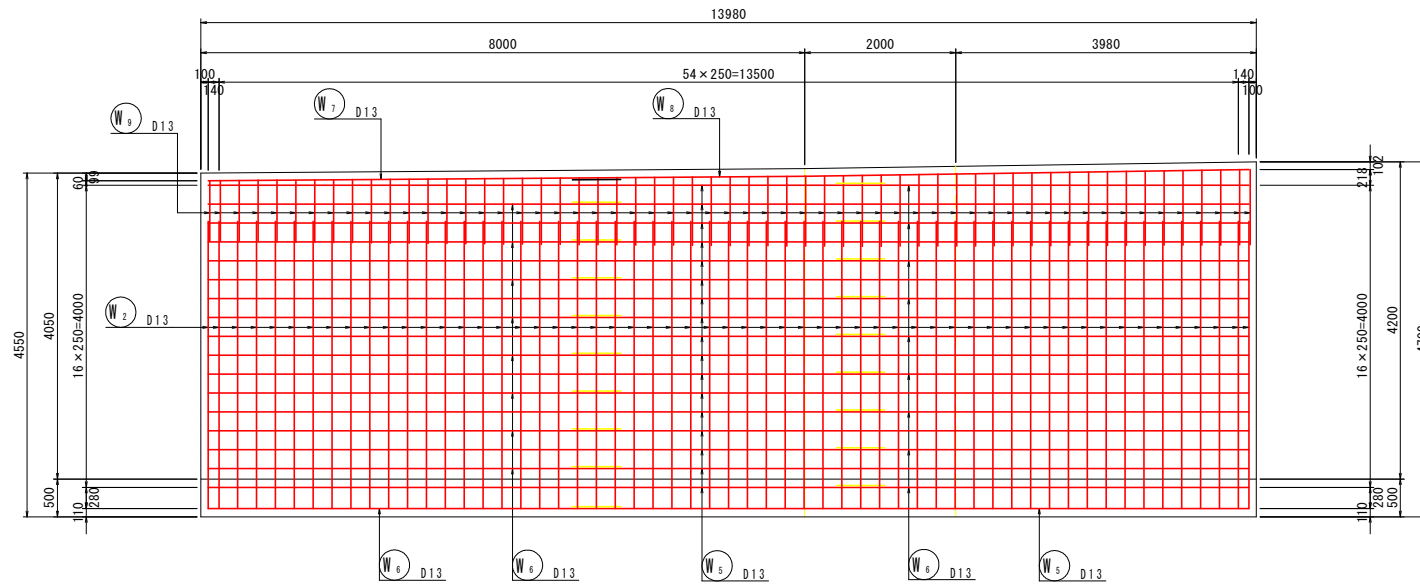


4 - 4
たて壁背面

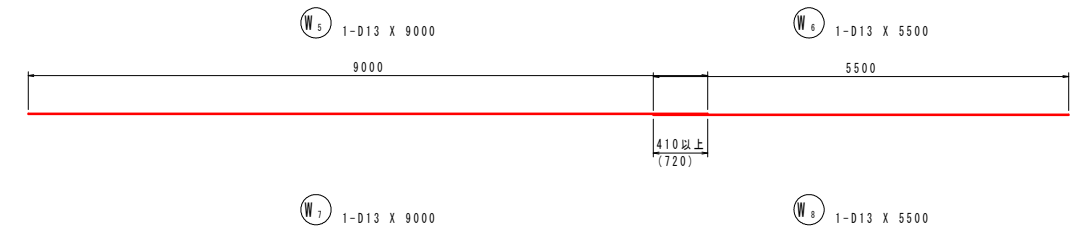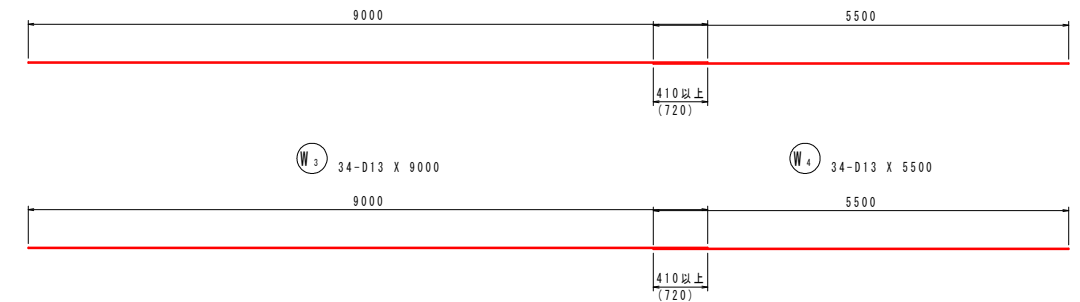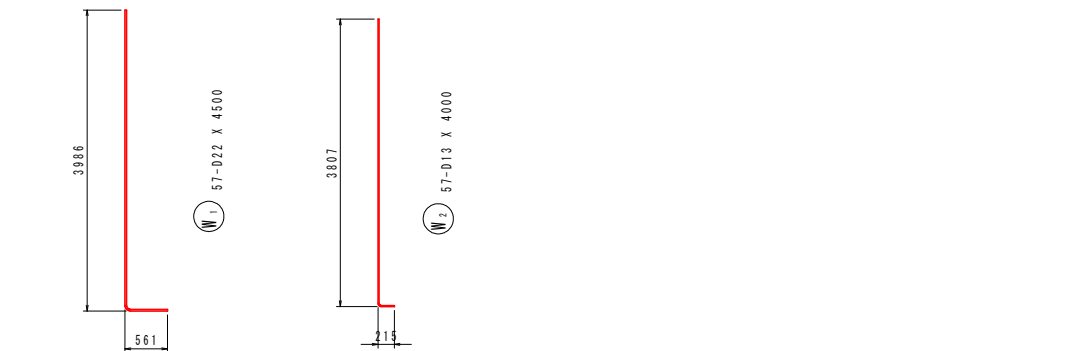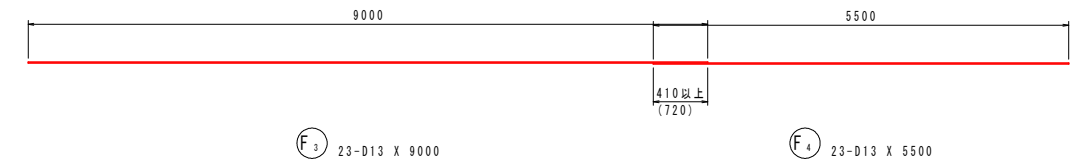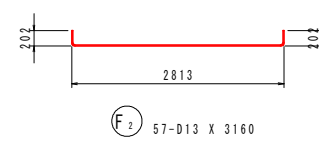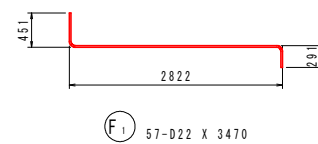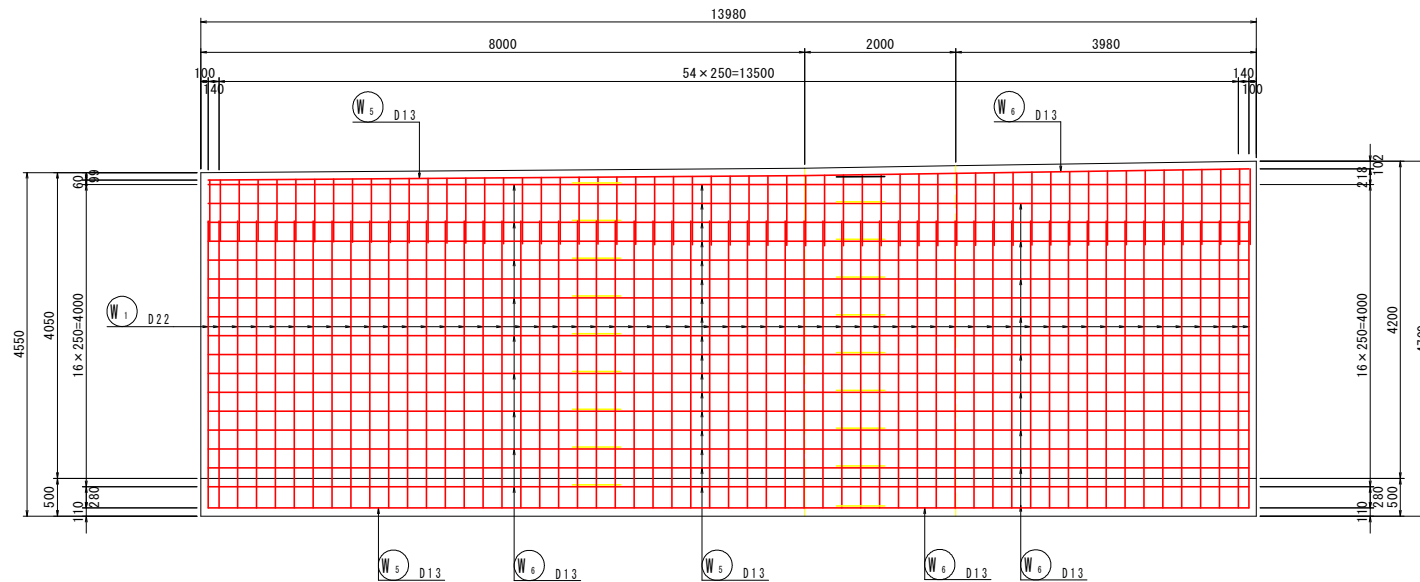

鉄筋質量表

記 号	径	長 さ	本 数	単 位 質 量	一本当り質量	質 量	備 考
F ₁	D22	3470	57	3.04	10.5	598	
F ₂	D13	3160	57	0.995	3.14	179	
F ₃	D13	9000	23	0.995	8.96	206	
F ₄	D13	5500	23	0.995	5.47	126	
1109							
W ₁	D22	4500	57	3.04	13.7	781	
W ₂	D13	4000	57	0.995	3.98	227	
W ₃	D13	9000	34	0.995	8.96	305	
W ₄	D13	5500	34	0.995	5.47	186	
W ₅	D13	9000	1	0.995	8.96	9	
W ₆	D13	5500	1	0.995	5.47	5	
W ₇	D13	9000	1	0.995	8.96	9	
W ₈	D13	5500	1	0.995	5.47	5	
W ₉	D13	2170	57	0.995	2.16	123	
1650							
S ₁	D13	530	220	0.995	0.527	116	
S ₂	D13	1310	68	0.995	1.30	88	
204							
合 計 D22							
			1379 kg				
D13			1584 kg				
総質量			2963 kg				

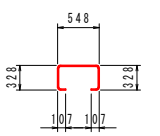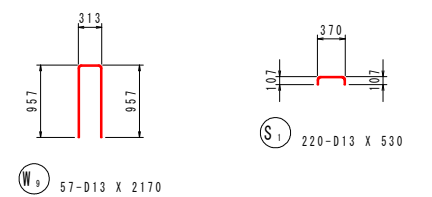


実施設計図面


工 事 名	R8吉土 船戸切柵上板線 阿波・阿波五明 道路工事		
路線名等	(一) 船戸切柵上板線		
工事箇所	阿波市阿波町五明		
図 面 名	L型擁壁配筋図 (その4)		
縮 尺	1:50	図面番号	16/20
会 社 名			
事業者名	徳島県吉野川県土整備事務所		

L型擁壁配筋図(その5) S=1:50
(3ブロック)


断面図

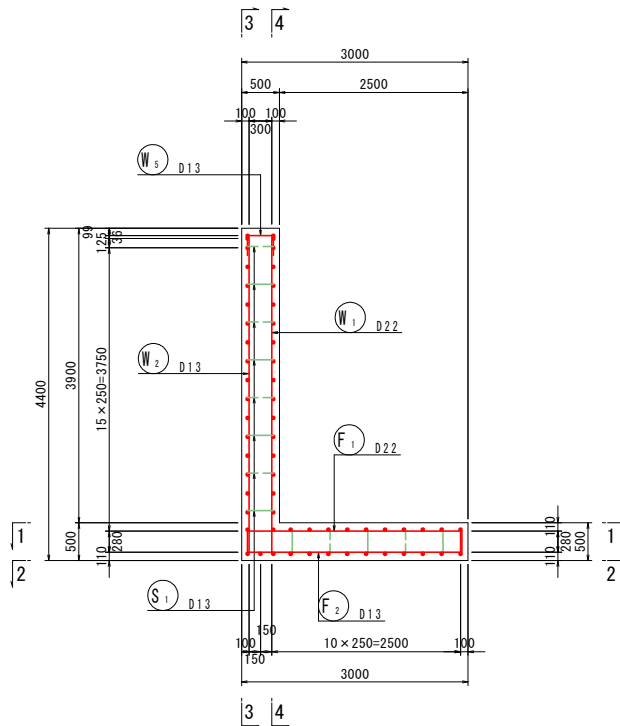


鉄筋組立図
ctc250

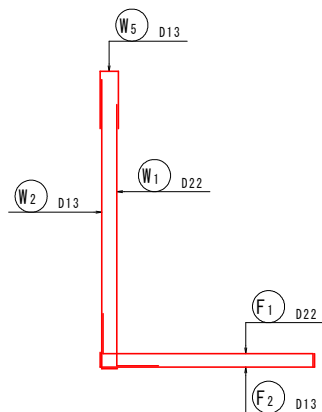

1 - 1
底版上面

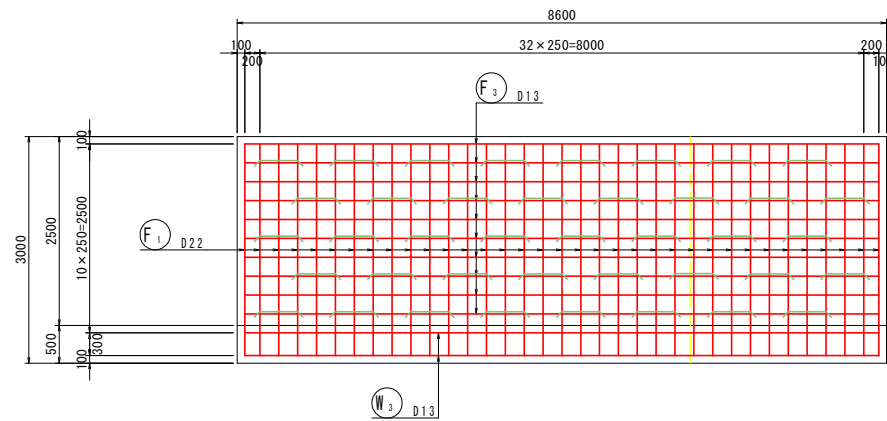


2 - 2
底版下面

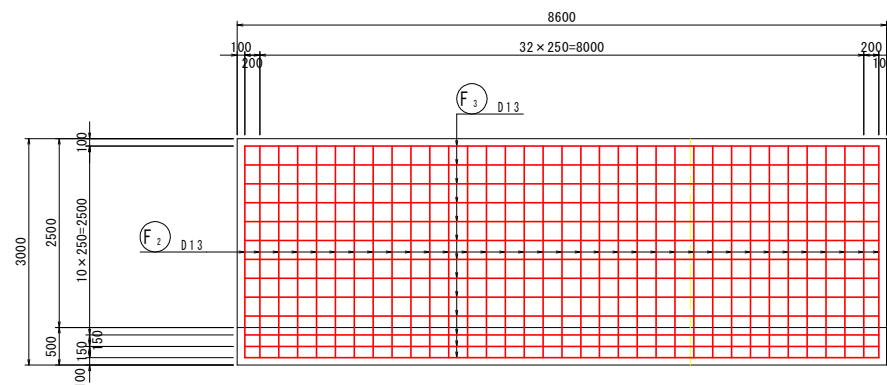


組立図 S=1:20


底版部

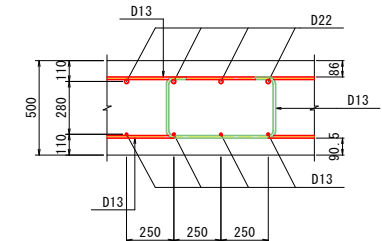

側壁部

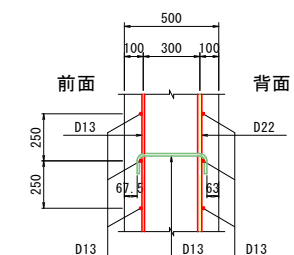

マーク図

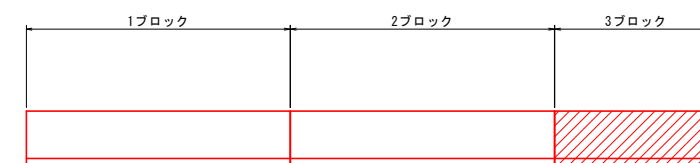


実施設計図面



工事名	R8吉土 船戸切幅上板線		
路線名等	阿波・阿波五明 道路工事		
工事箇所	(一) 船戸切幅上板線		
工事箇所	阿波市阿波町五明		
図面名	L型擁壁配筋図(その5)		
縮尺	1:50	図面番号	17/20
会社名			
事業者名	徳島県吉野川県土整備事務所		

L型擁壁配筋図(その6) S=1:50
(3ブロック)

3 - 3
たて壁前面

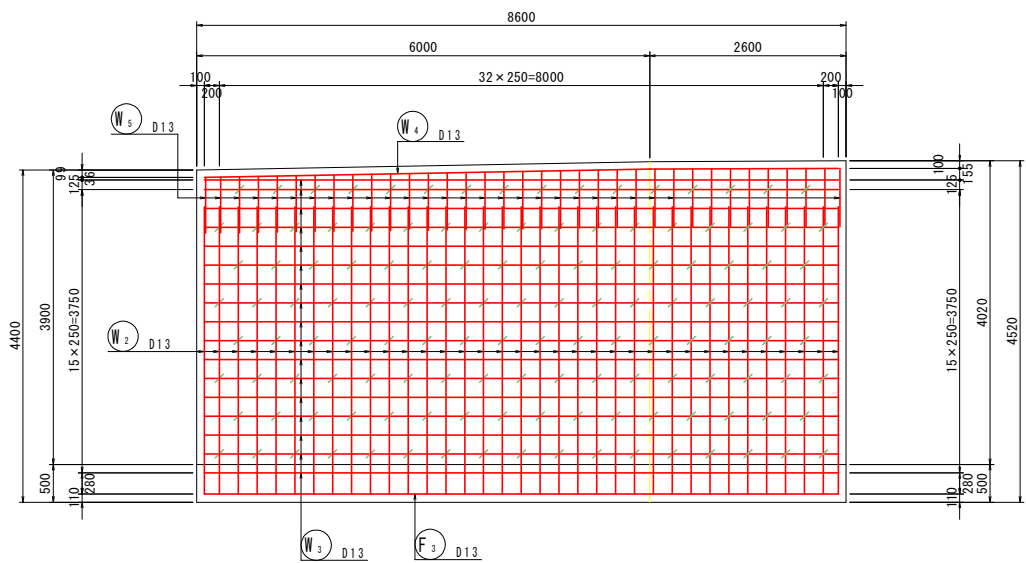

4 - 4
たて壁背面

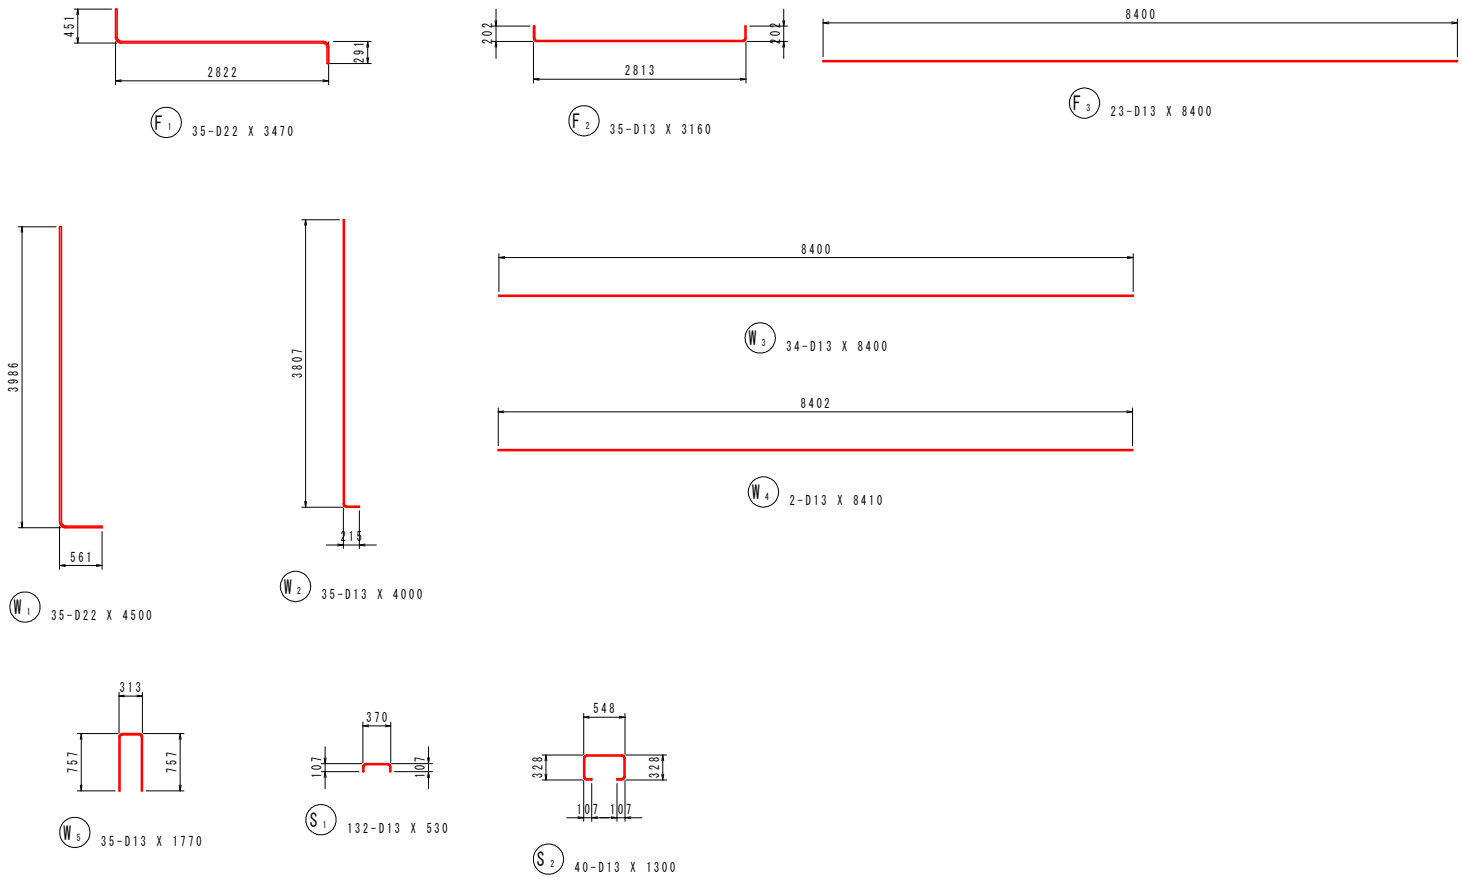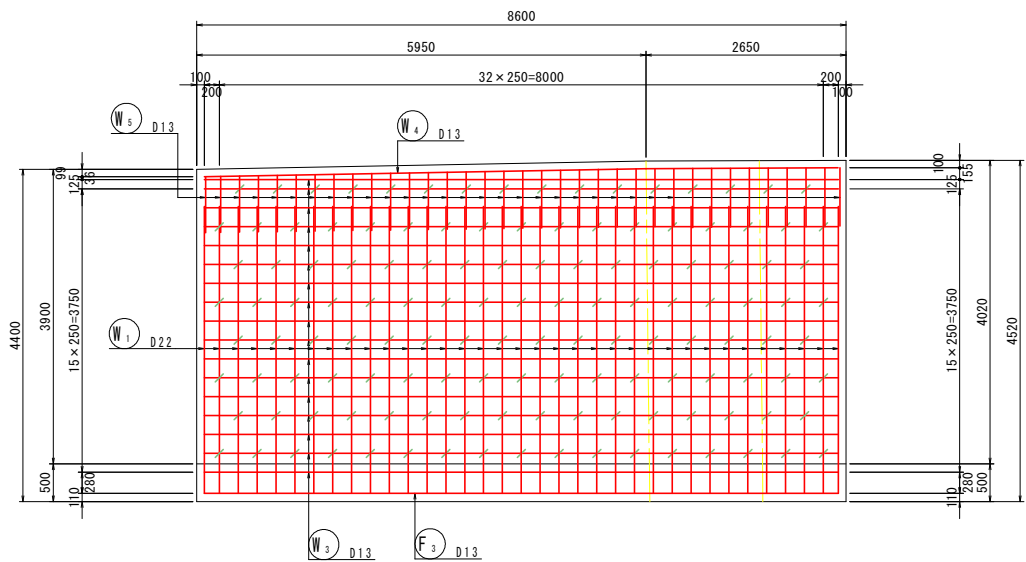


鉄筋質量表							(SD345)
記号	径	長さ	本数	単位質量	一本当り質量	質量	摘要
F ₁	D22	3470	35	3.04	10.5	368	
F ₂	D13	3160	35	0.995	3.14	110	
F ₃	D13	8400	23	0.995	8.36	192	
670							
W ₁	D22	4500	35	3.04	13.7	480	
W ₂	D13	4000	35	0.995	3.98	139	
W ₃	D13	8400	34	0.995	8.36	284	
W ₄	D13	8410	2	0.995	8.37	17	
W ₅	D13	1770	35	0.995	1.76	62	
982							
S ₁	D13	530	132	0.995	0.527	70	
S ₂	D13	1300	40	0.995	1.29	52	
122							
合計							
D22				848	kg		
D13				926	kg		
総質量				1774	kg		

実施設計図面


工事名	R8吉土 船戸切幅上板線		
路線名等	阿波・阿波五明 道路工事		
工事箇所	(一) 船戸切幅上板線		
図面名	阿波市阿波町五明		
縮尺	1:50	図面番号	18 / 20
会社名			
事業者名	徳島県吉野川県土整備事務所		

No. 1+15付近坂路詳細図(その1)


平面図 S=1:250

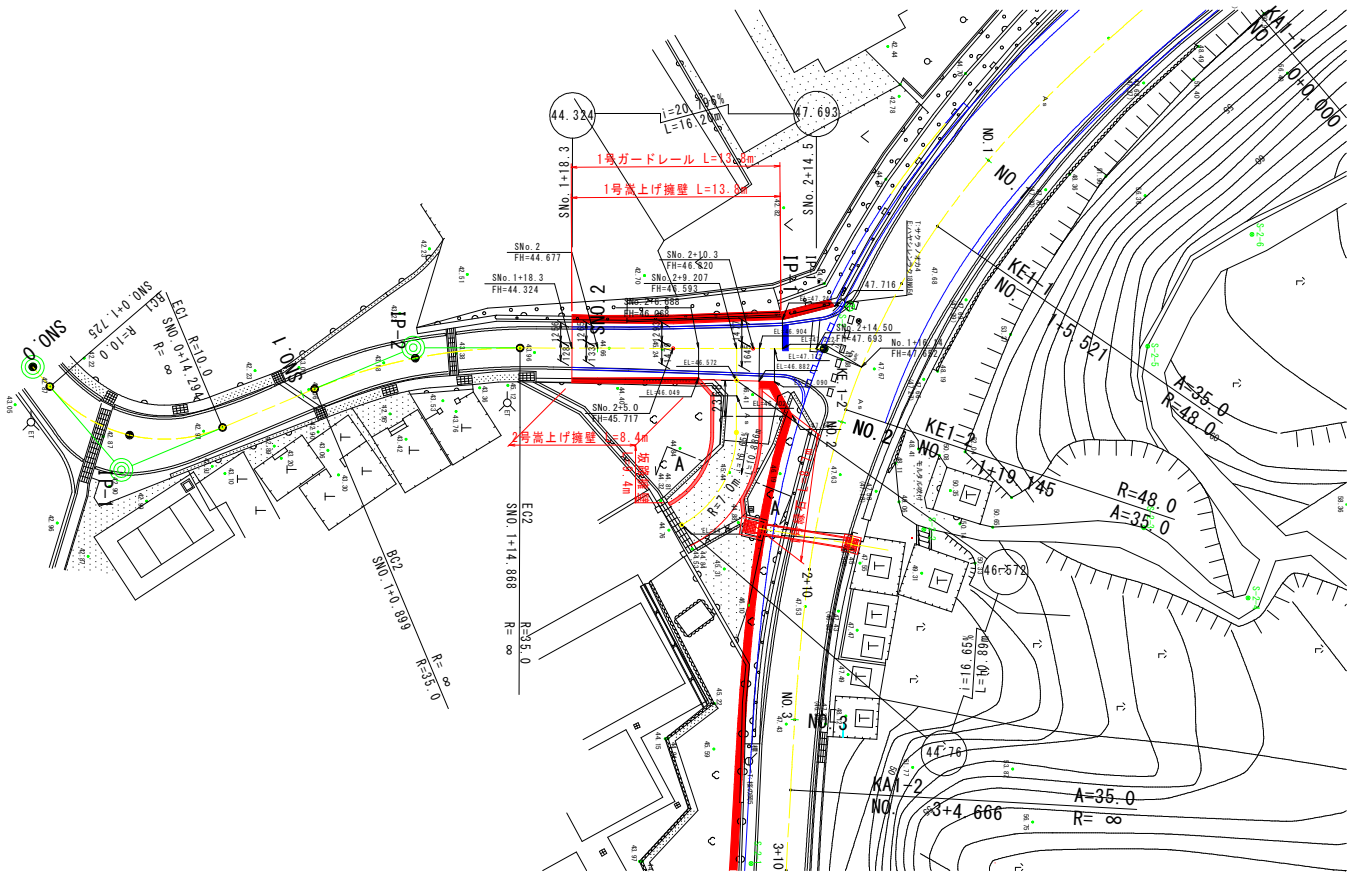




坂路横断面図 S=1:50

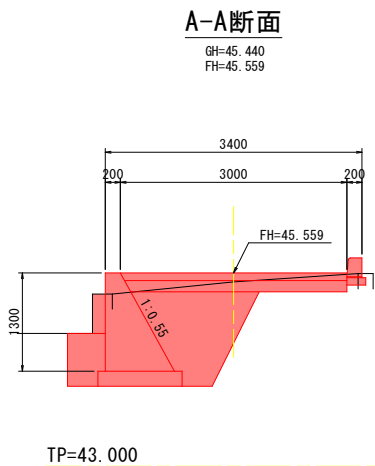

市道横断面図 S=1:100

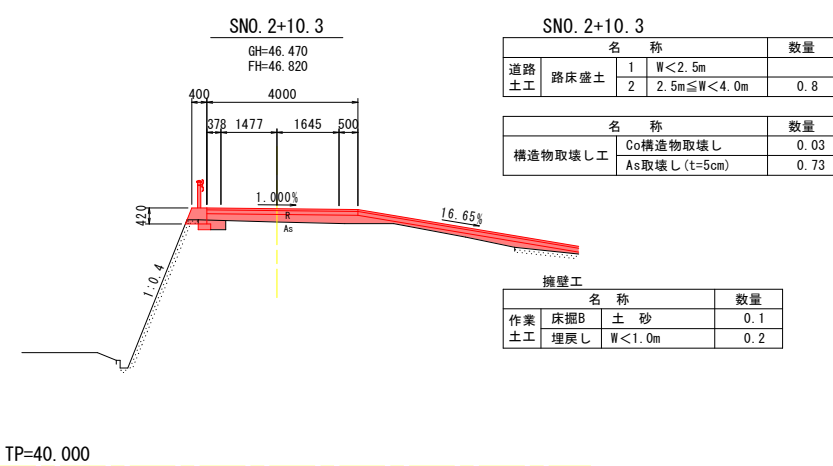




縦断面図 S=1:150

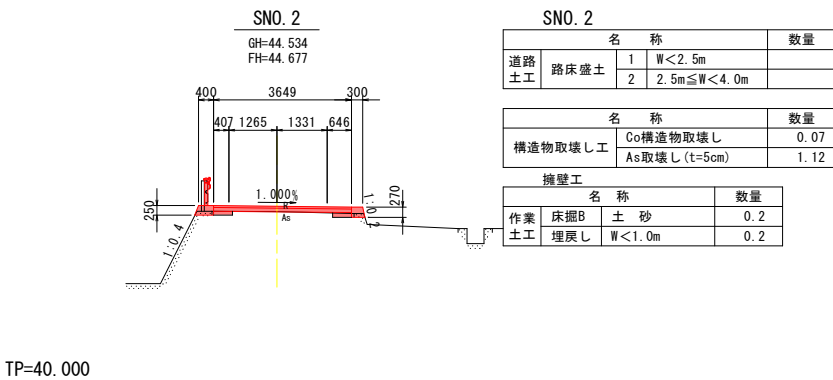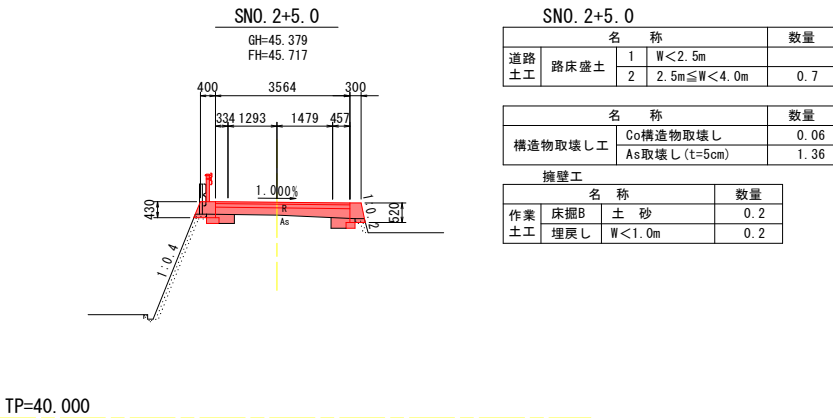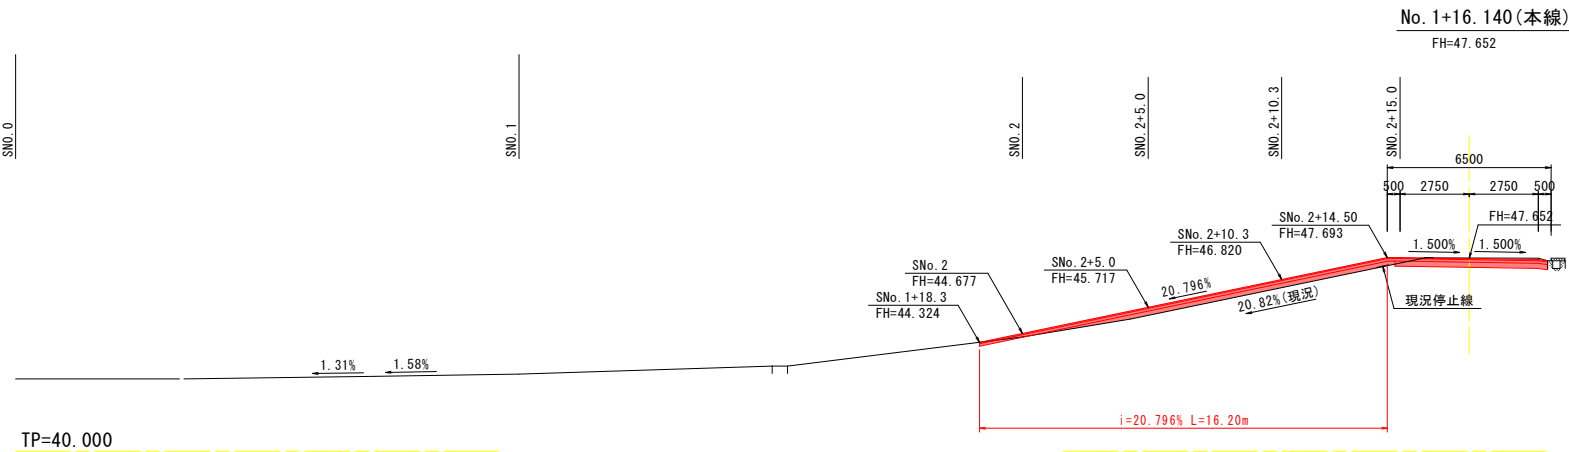

実施設計図面

工事名	R8吉土 船戸切幅上板線 阿波・阿波五明 道路工事		
路線名等	(一) 船戸切幅上板線		
工事箇所	阿波市阿波町五明		
図面名	No. 1+15付近坂路詳細図(その1)		
縮尺	図示	図面番号	19 / 20
会社名			
事業者名	徳島県吉野川県土整備事務所		

No. 1+15付近坂路詳細図(その2) S=1:50

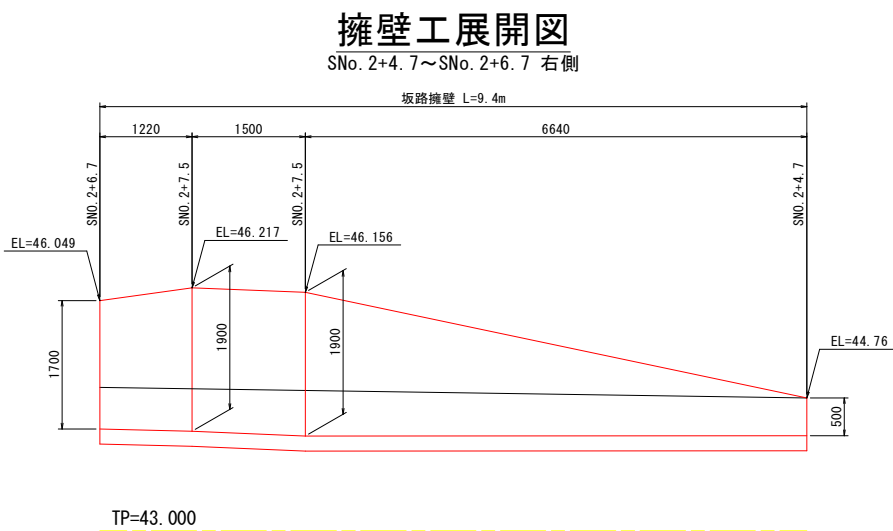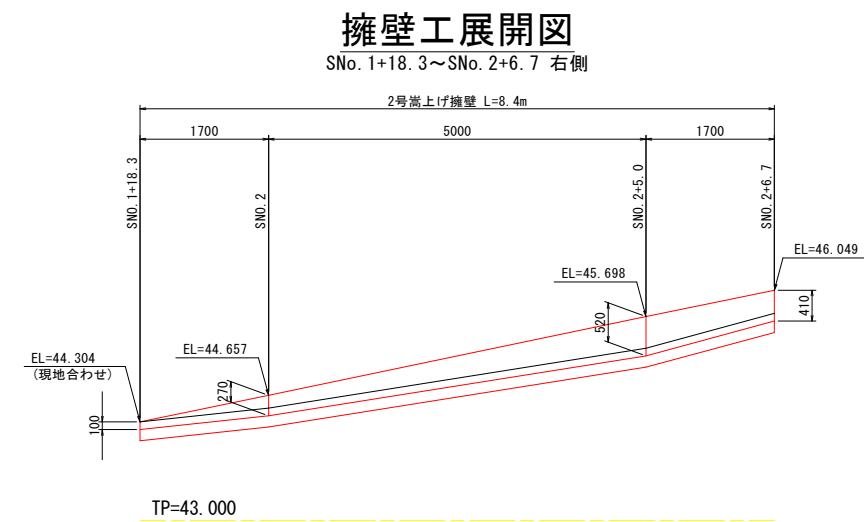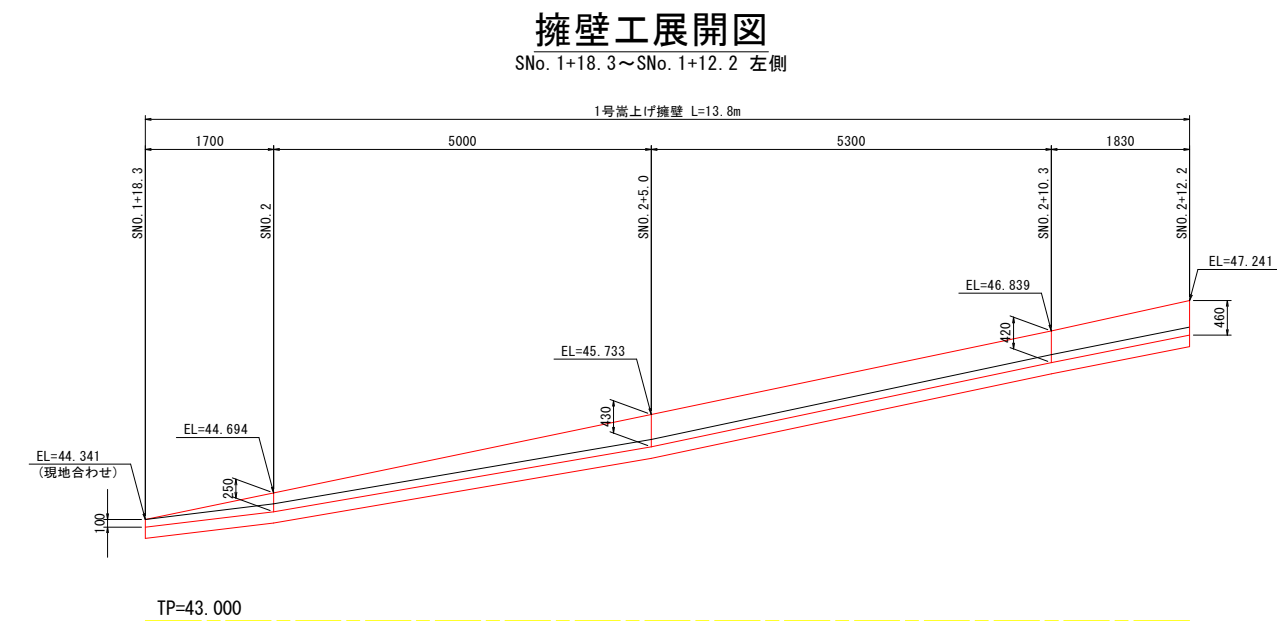

実施設計図面

工事名	R8吉土 船戸切幅上板線		
路線名等	阿波・阿波五明 道路工事		
工事箇所	(一) 船戸切幅上板線		
図面名	阿波市阿波町五明		
縮尺	No. 1+15付近坂路詳細図(その2)	図面番号	20 / 20
会社名	1:50		
事業者名	徳島県吉野川県土整備事務所		