



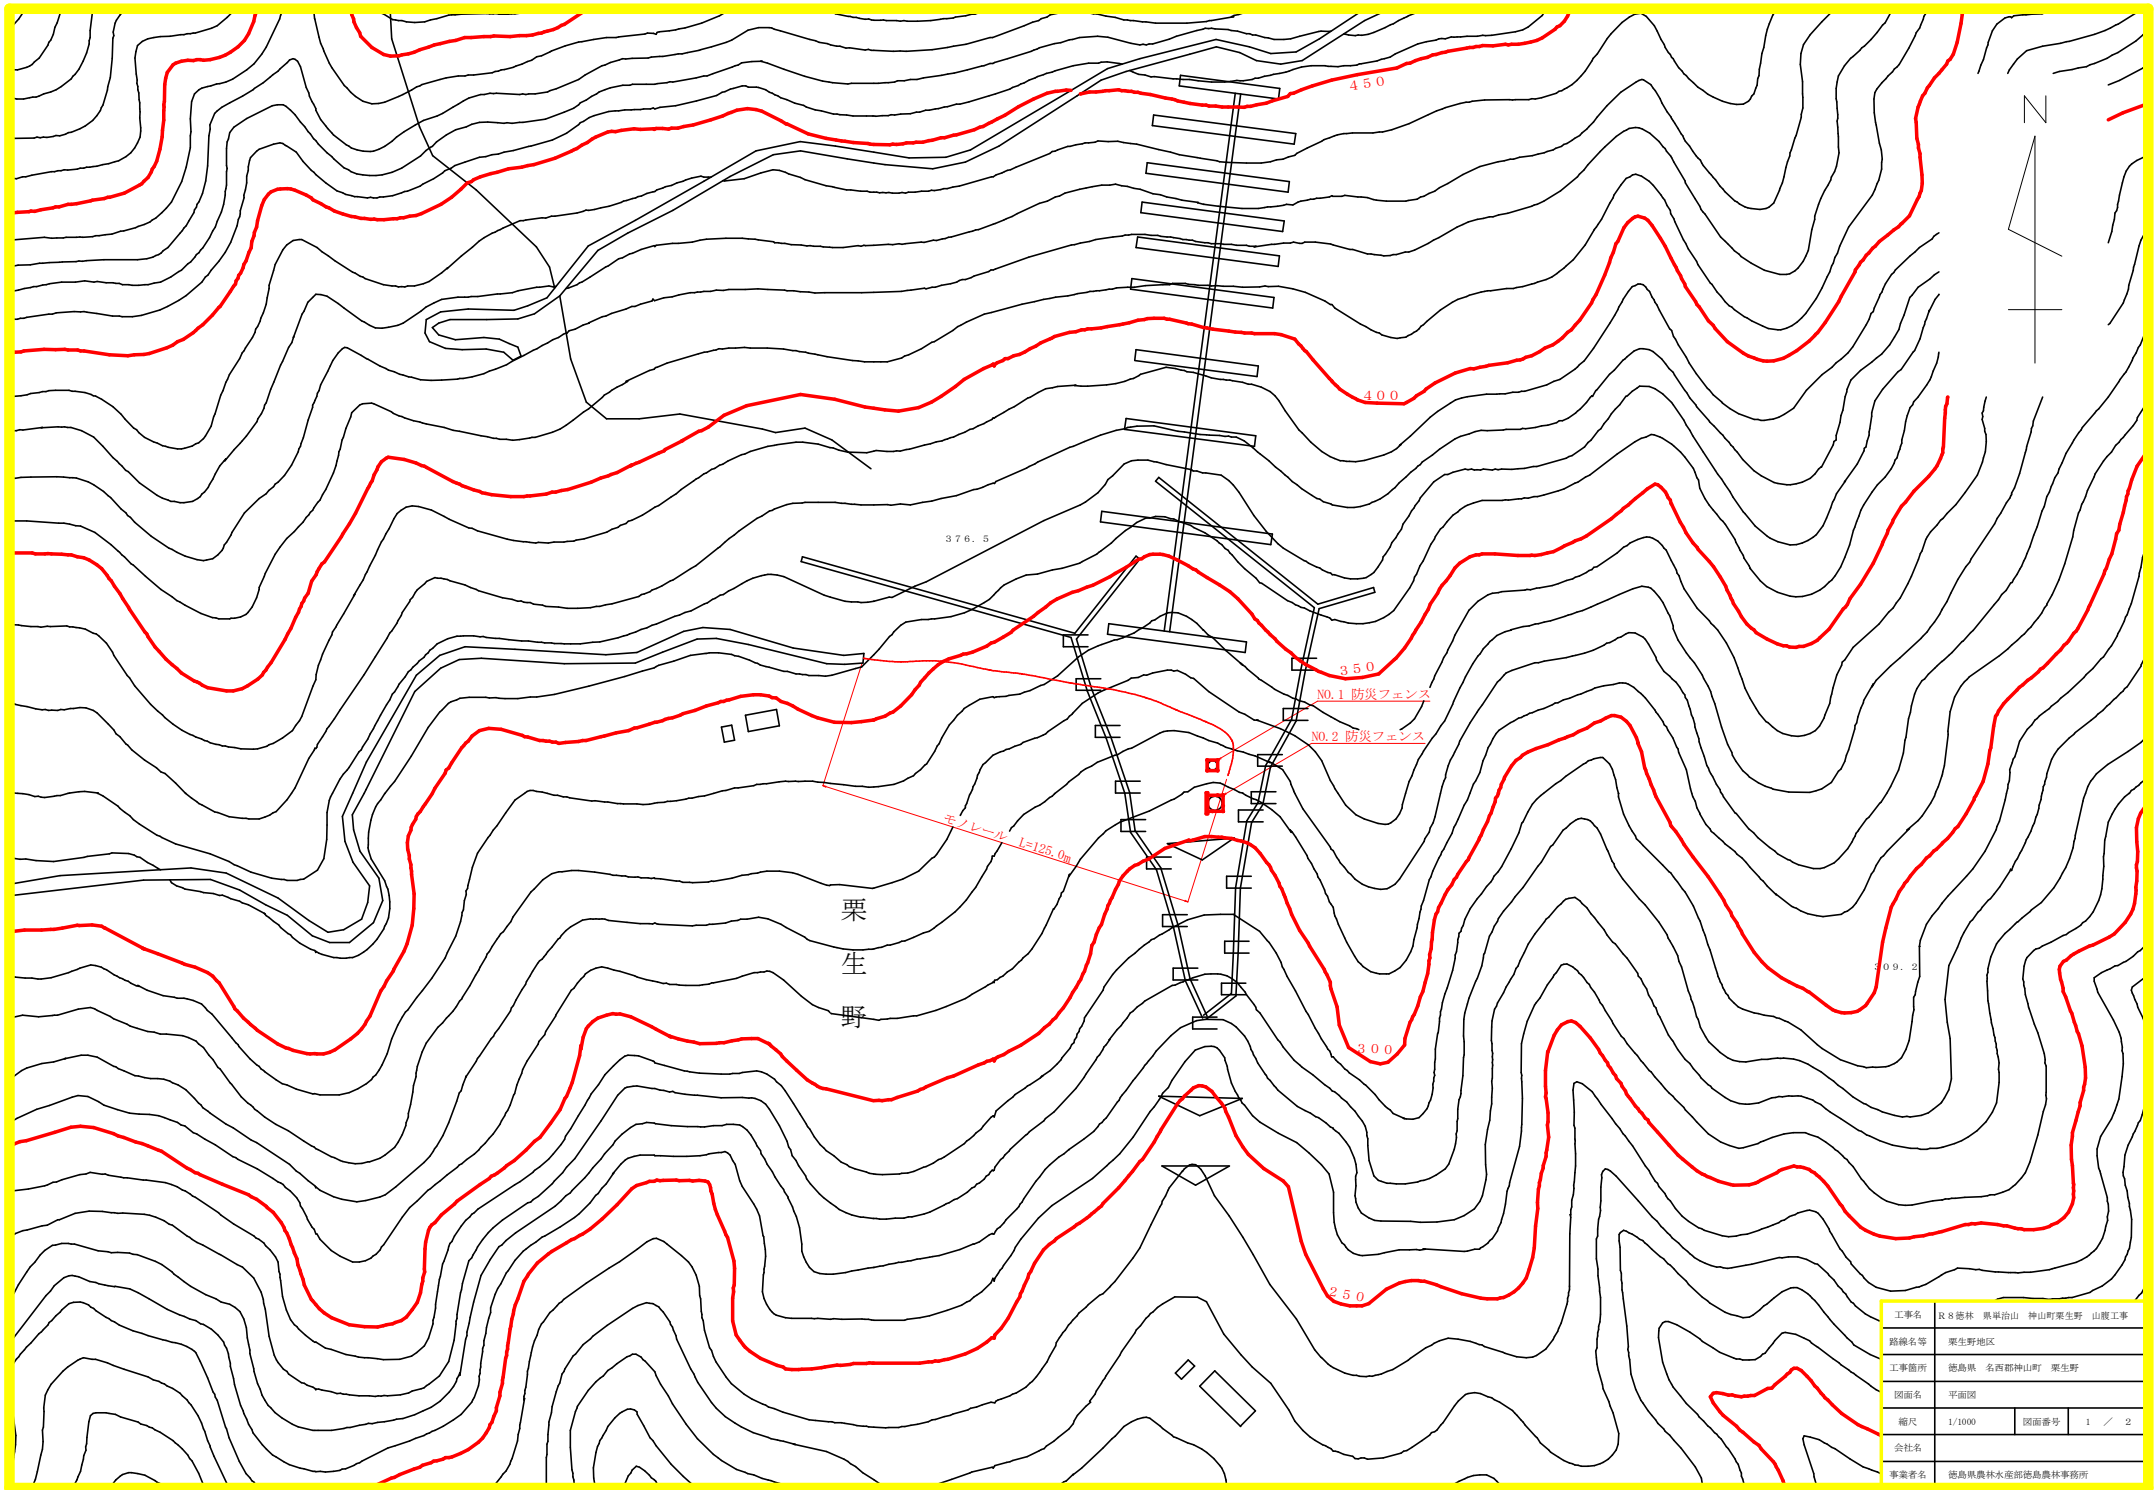

工事名	R8 森林 黒甲治山 神山村栗生野 山腹工事		
路線名等	栗生野地区		
工事箇所	徳島県 名西郡神山村 栗生野		
図面名	平面図		
縮尺	1/1000	図面番号	1 / 2
会社名			
事業者名	徳島県森林水産部徳島県林事務所		


フェンス 組立図

片開き門H-200
S=1/20

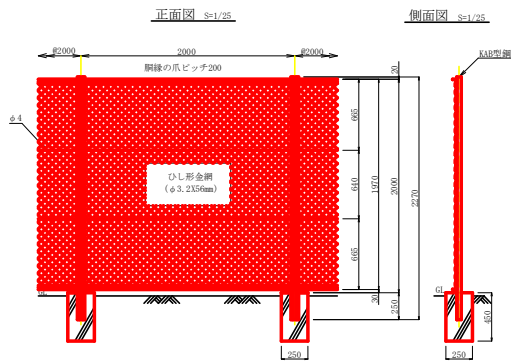


施錠詳細図 S=1/6

平面図 S=1/40

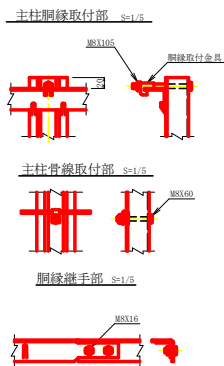

正 面 图 S=1/40

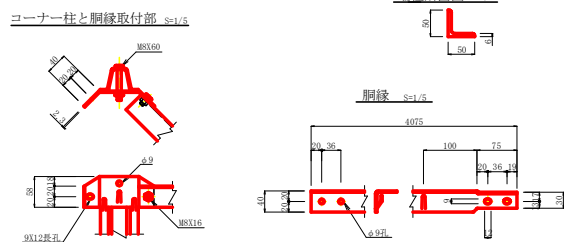

胴縁 S=1/

工事名	R 8 徳林 黒平治山 神山町栗生野 山腹工事		
路線名等	栗生野地区		
工事箇所	徳島県 名西郡神山町 栗生野		
図面名	構造図		
縮尺	図示	図面番号	2 / 2
会社名			
事業者名	徳島県農林水産部徳島農林事務所		