




平面図 S=1/1,000

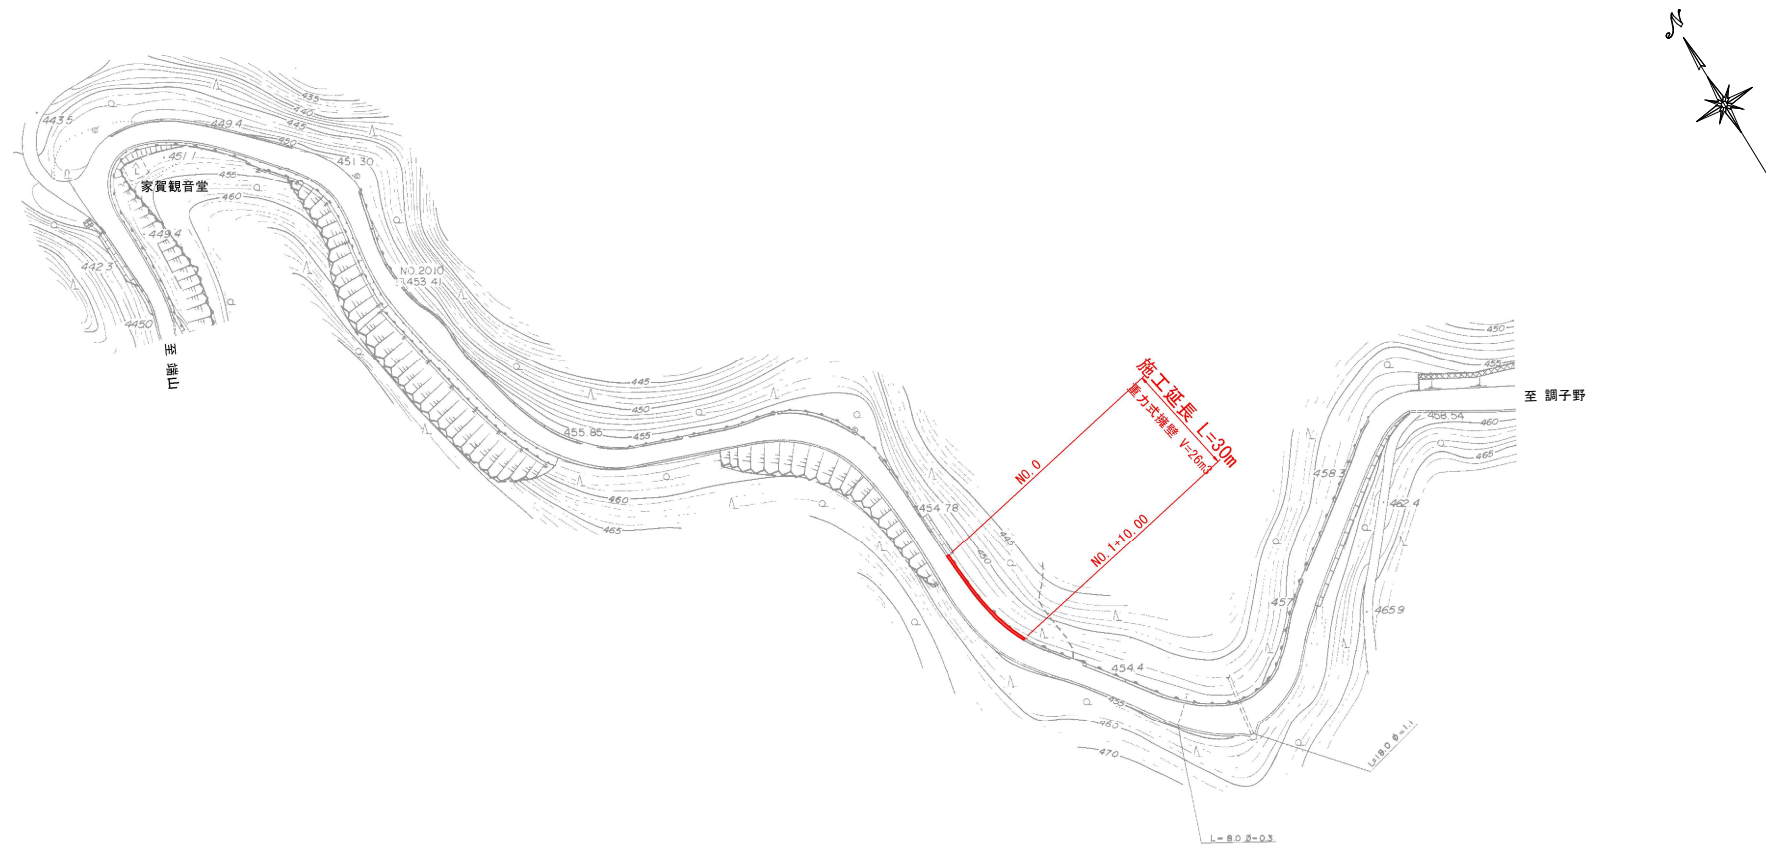

標準断面図 S=1/100

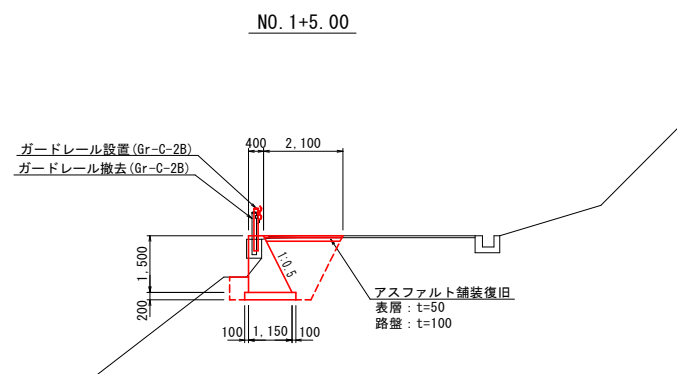


舗装構成図 S=1/10

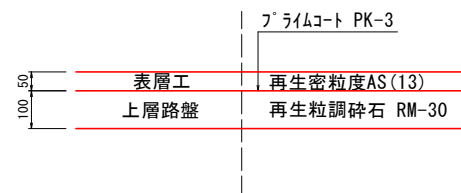


実施設計図面

工事名	R8馬土 端山調子野線 つ・貞光家賀道上道路修繕工事			
路線名等	(一) 端山調子野線			
工事箇所	美馬都つるぎ町貞光家賀道上			
図面名	平面図・標準断面図・舗装構成図			
縮尺	図示	図面番号	1	／ 4
会社名				
事業者名	徳島県美馬県土整備事務所			


横断図 S=1/100

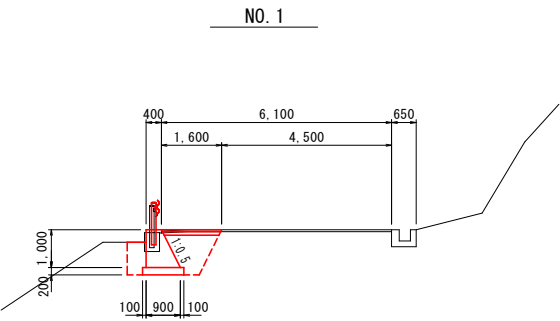


1.0m当り		
名 称	数 量	単 位
舗装版切断 (As)	1.00	m
As舗装版取壊し	1.60	m2
床 掘	2.2	m3
埋 戻	1.4	m3
基面整正	1.10	m2

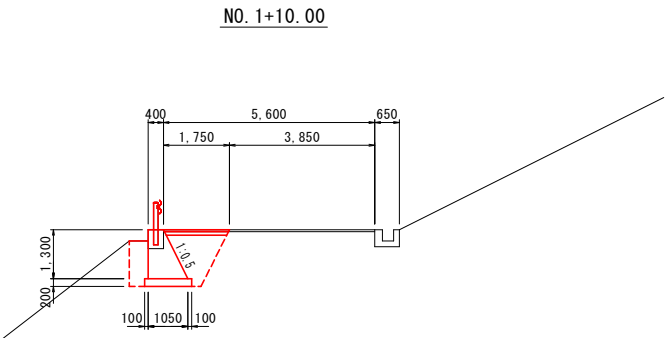


1.0m当り		
名 称	数 量	単 位
舗装版切断 (As)	1.00	m
As舗装版取壊し	1.75	m2
床 掘	3.0	m3
埋 戻	1.8	m3
基面整正	1.25	m2

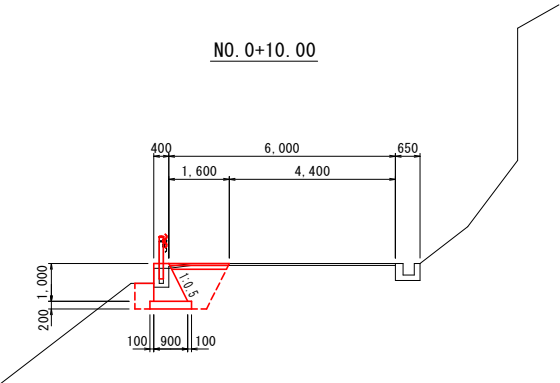


1.0m当り		
名 称	数 量	単 位
舗装版切断 (As)	1.00	m
As舗装版取壊し	1.60	m2
床 掘	2.0	m3
埋 戻	1.3	m3
基面整正	1.10	m2

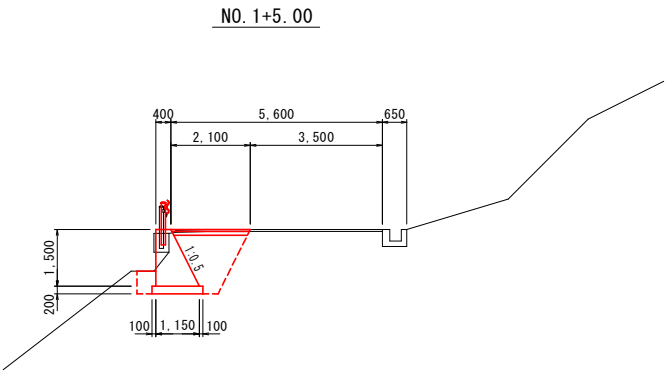

1.0m当り		
名 称	数 量	単 位
舗装版切断 (As)	1.00	m
As舗装版取壊し	2.10	m2
床 掘	3.4	m3
埋 戻	2.1	m3
基面整正	1.35	m2

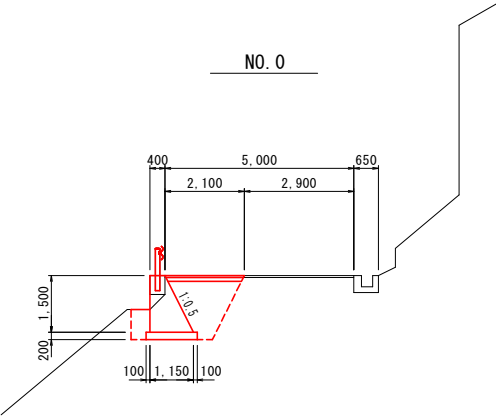

1.0m当り		
名 称	数 量	単 位
舗装版切断 (As)	1.00	m
As舗装版取壊し	2.10	m2
床 掘	3.5	m3
埋 戻	2.2	m3
基面整正	1.35	m2

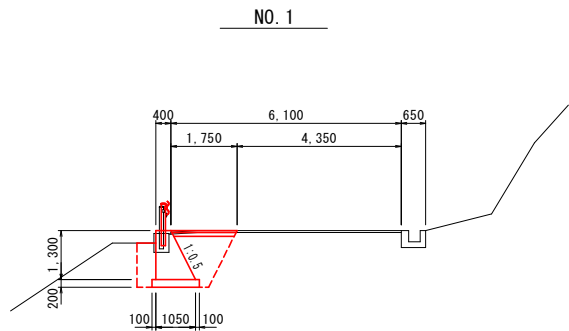


1.0m当り		
名 称	数 量	単 位
舗装版切断 (As)	1.00	m
As舗装版取壊し	1.75	m2
床 掘	2.9	m3
埋 戻	1.8	m3
基面整正	1.25	m2

実施設計図面


工 事 名	R 8 馬 土 端山調子野線 つ・貞光家賀道上道路修繕工事		
路線名等	(一) 端山調子野線		
工事箇所	美馬郡つるぎ町貞光家賀道上		
図 面 名	横断図		
縮 尺	図示	図面番号	2 / 4
会 社 名			
事業者名	徳島県美馬県土整備事務所		

展開図 S=1/100

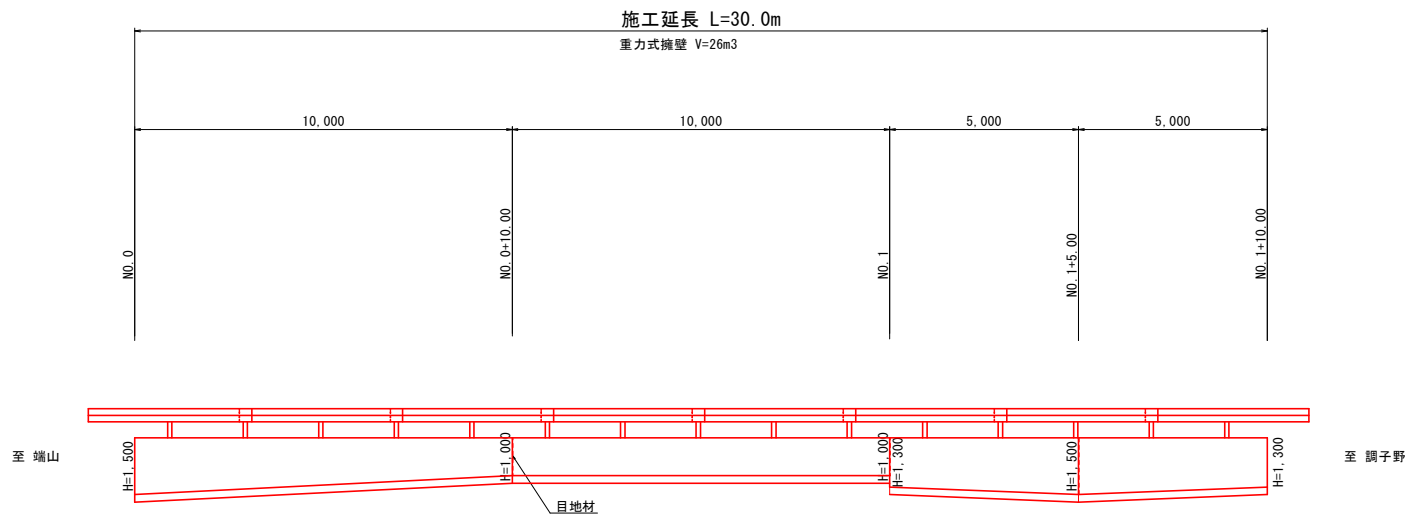

詳細図

重力式擁壁 S=1/20

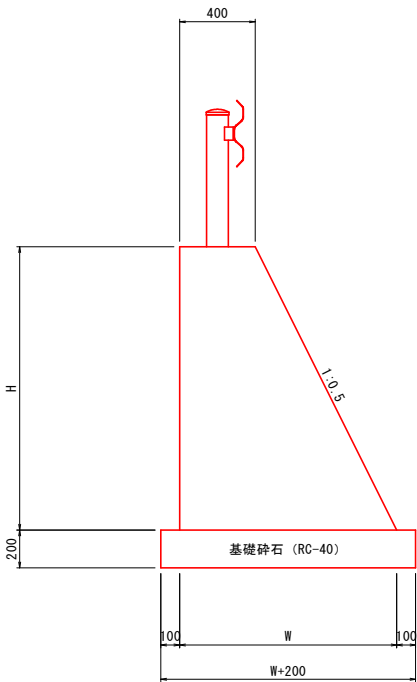


名 称	単位	1.0m当り		
		H=1,000 W=900	H=1,300 W=1,050	H=1,500 W=1,150
コンクリート	m3	0.650	0.943	1.163
型 枠	m2	2.12	2.75	3.18
基礎碎石	m2	1.10	1.25	1.35


実施設計図面

工 事 名	R 8 馬 土 端山調子野線 つ・貞光家賀道上 道路修繕工事		
路線名等	(一) 端山調子野線		
工事箇所	美馬郡つるぎ町貞光家賀道上		
図 面 名	展開図・詳細図		
縮 尺	図示	図面番号	3 / 4
会 社 名			
事業者名	徳島県美馬県土整備事務所		


ガードレール (Gr-C-2B) 組立図 S=1/20

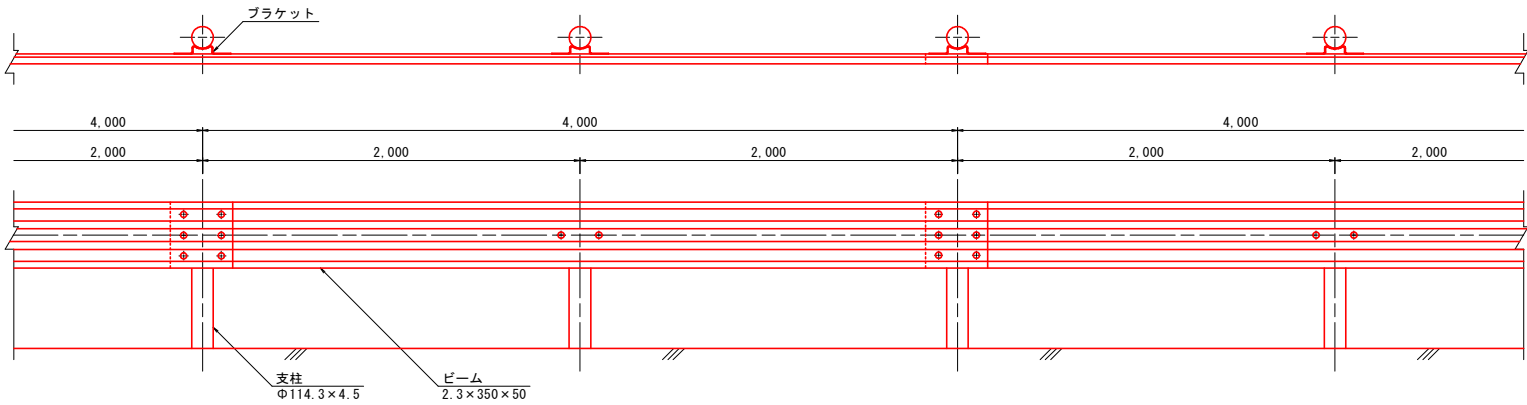


断面図 S=1/20

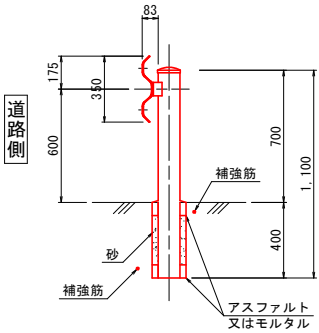


取付詳細図 S=1/10

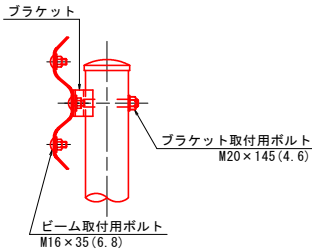


ビーム S=1/10

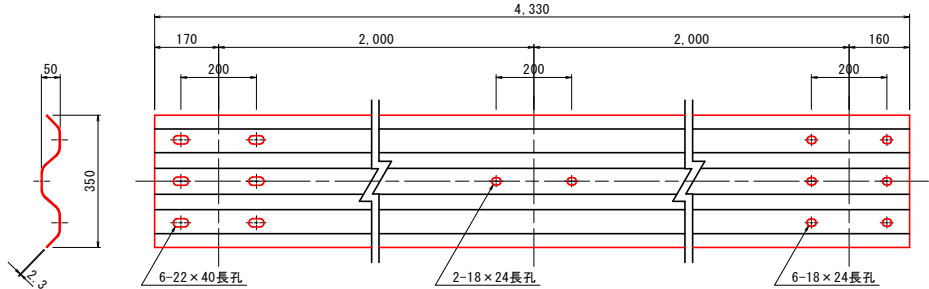


ガードレール補強筋 S=1/20

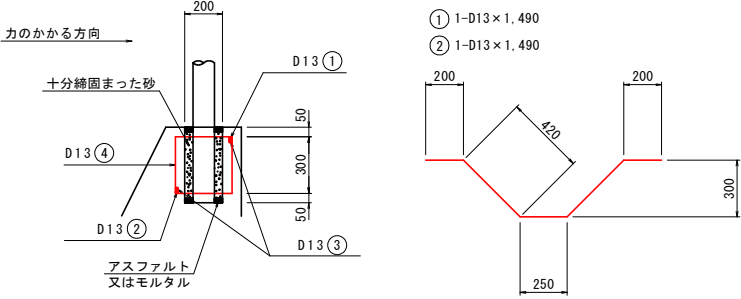



ブラケット S=1/5

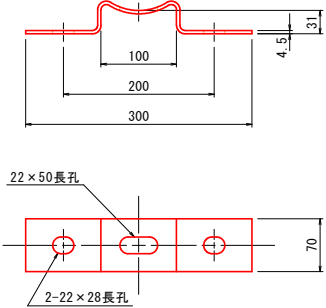

ブラケット取付用ボルト S=1/5

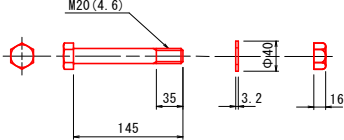

ビーム取付用ボルト S=1/5

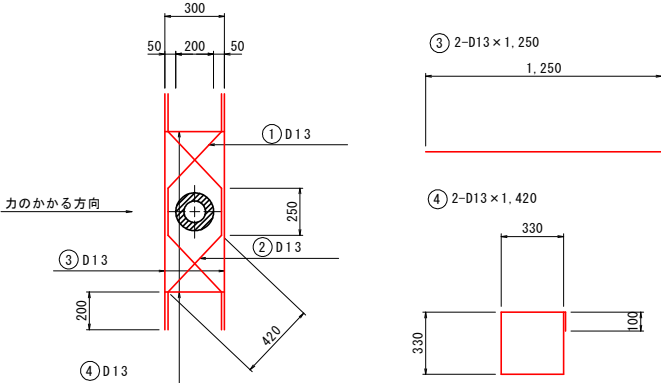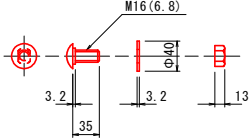

名	称	数	量
鉄筋 (D13)		8.28	kg
砂		0.01	m3
振型枠 (Φ200)		0.40	m

実施設計図面

工事名	R8馬土 端山調子野線 つ・貞光家賃道上		
路線名等	(一) 端山調子野線		
工事箇所	美馬郡つるぎ町貞光家賃道上		
図面名	ガードレール組立詳細図		
縮尺	図示	図面番号	4 / 4
会社名			
事業者名	徳島県美馬県土整備事務所		