



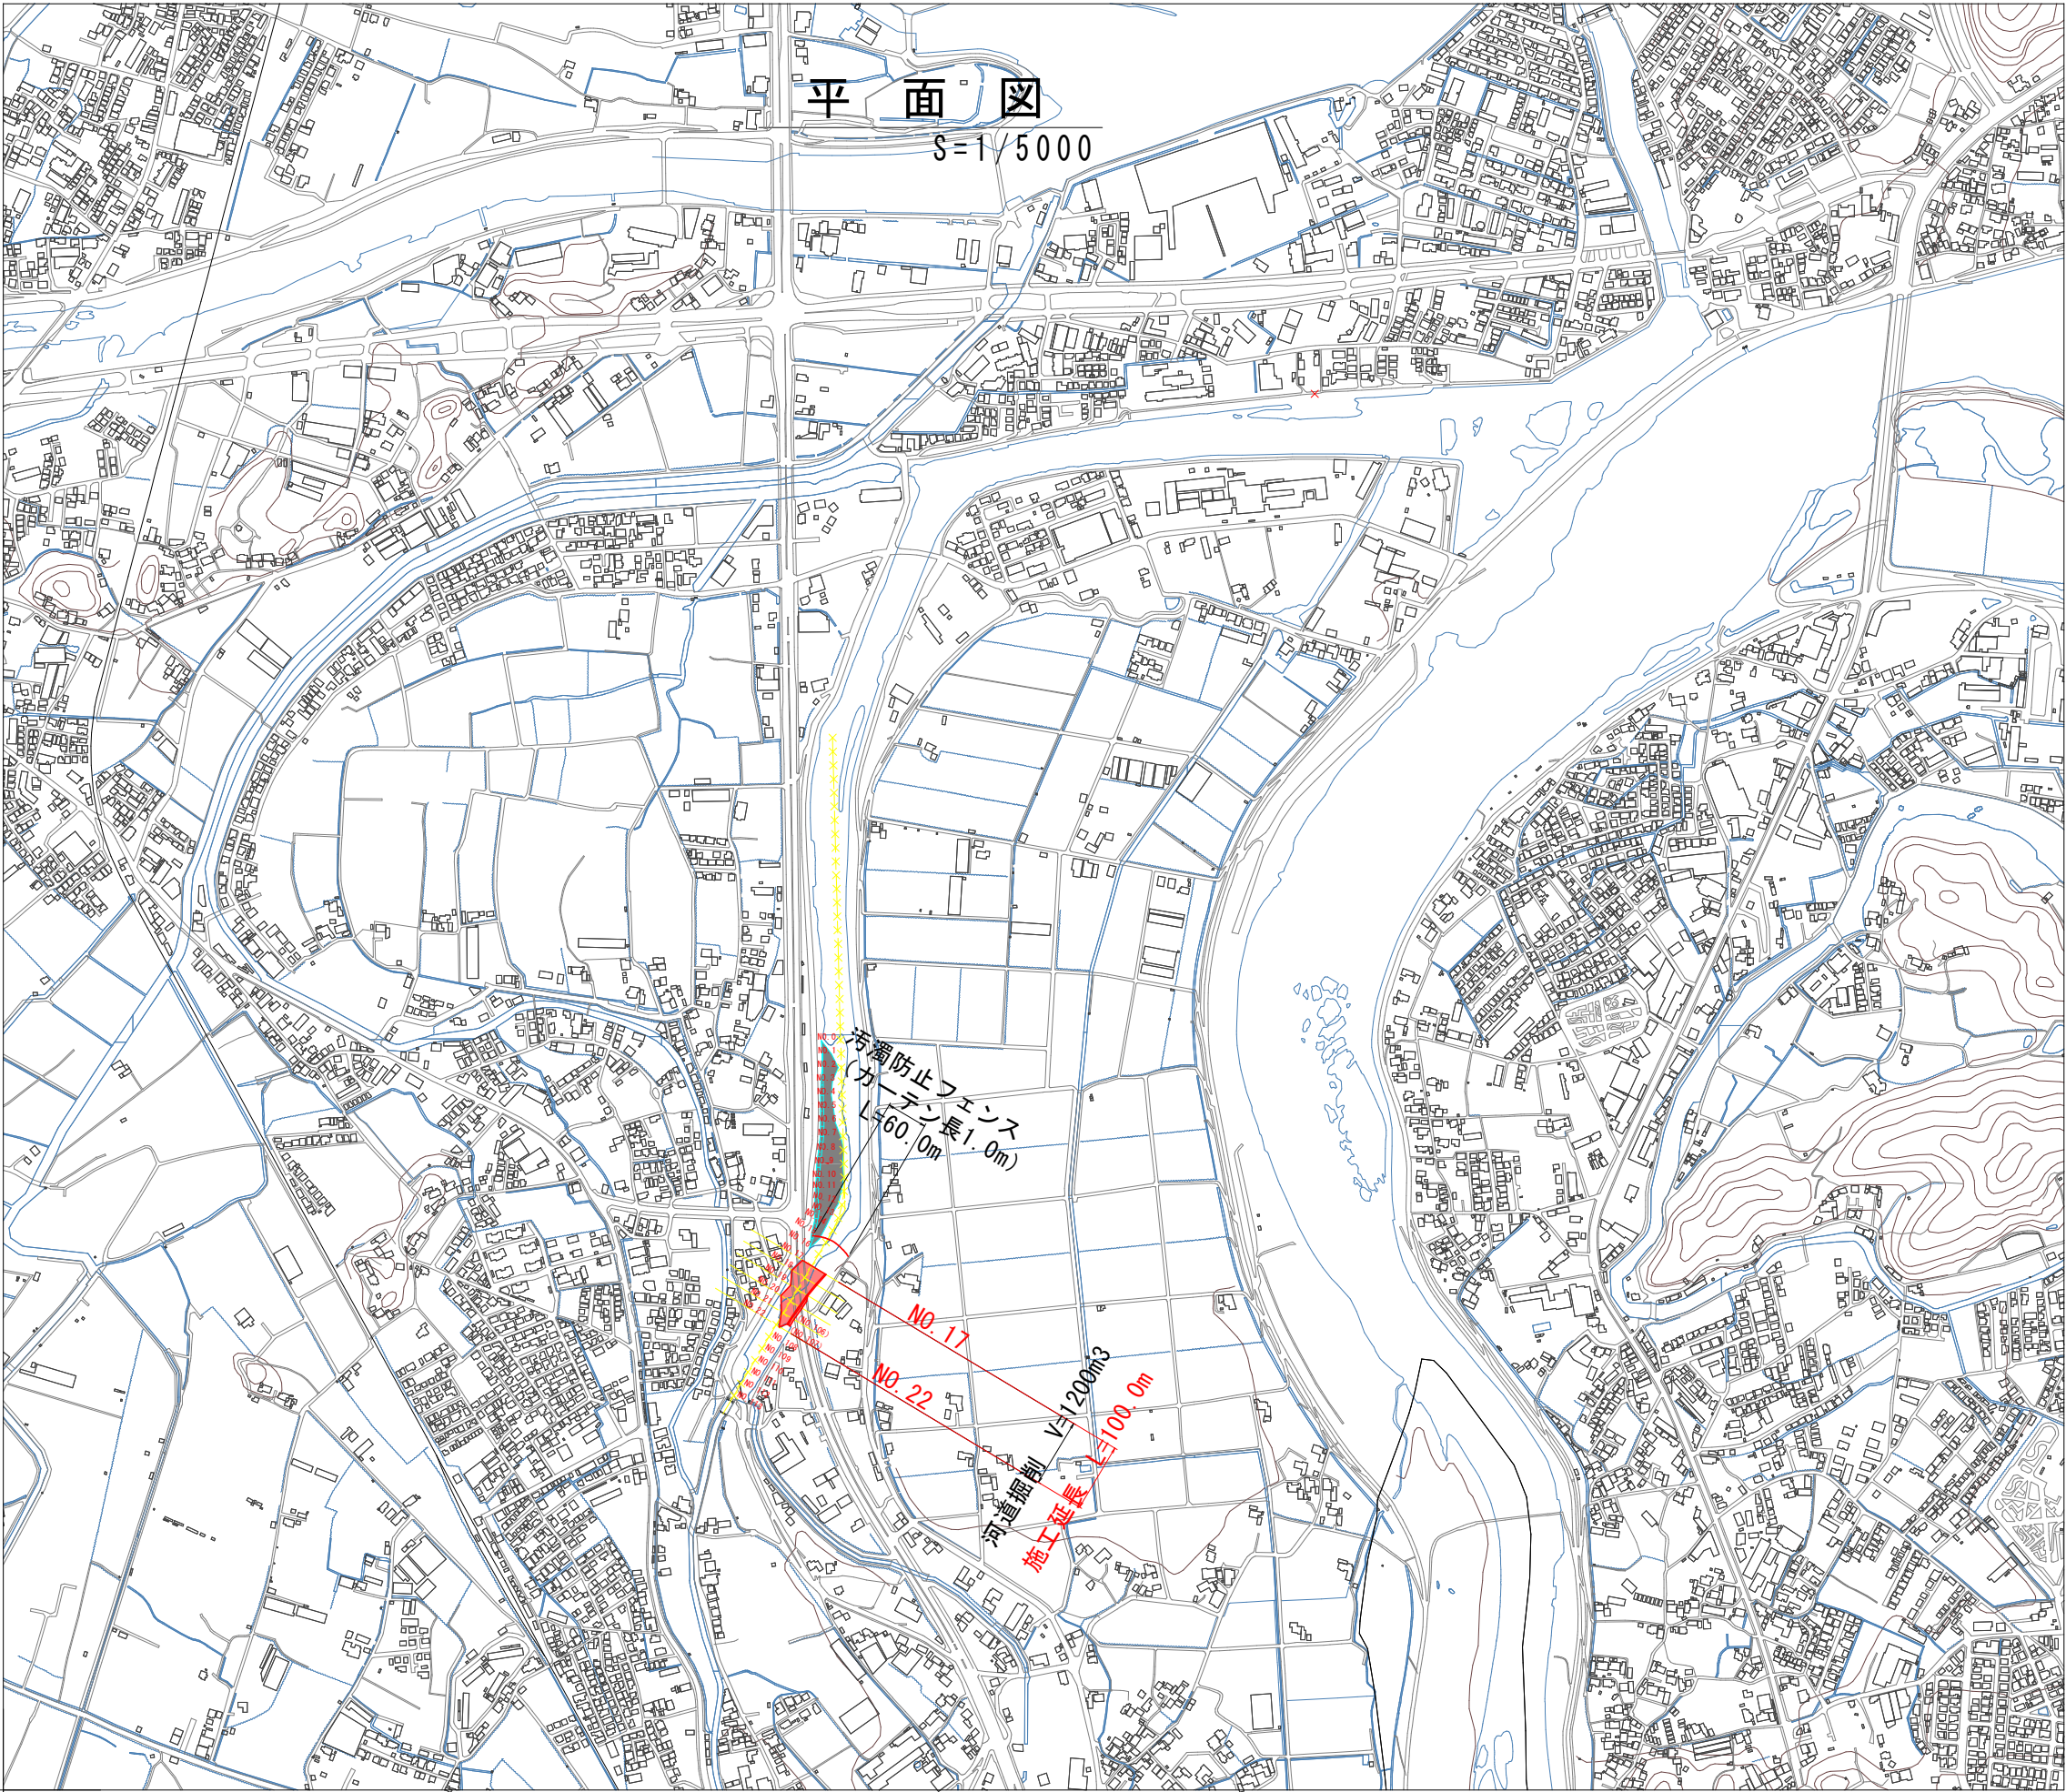

実施設計図面


工事名	R8徳土 多々羅川 徳・大松 河道掘削工事 (企育)		
路線名等	多々羅川		
工事箇所	徳島市大松町西奥外		
図面名	平面図		
縮尺	S=1/5000	図面番号	1 / 6
会社名			
事業者名	徳島県徳島県土整備事務所		

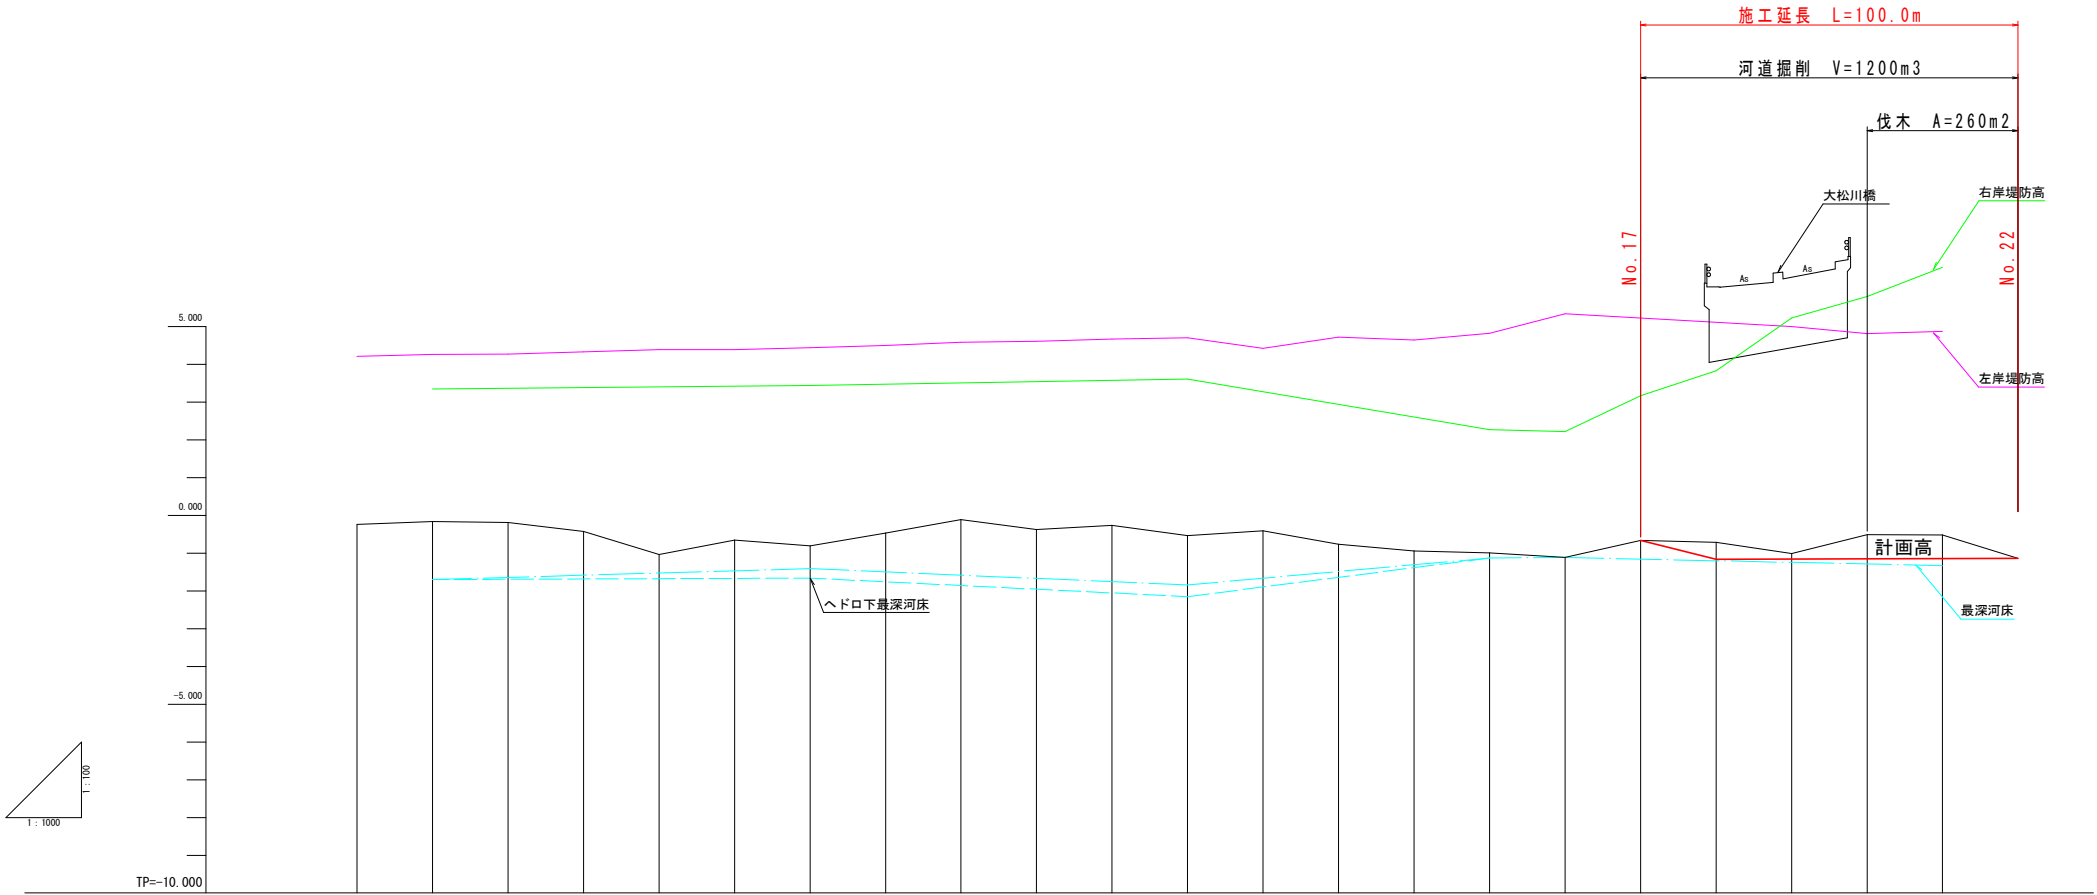


測 点	
-----	--	--	

実施設計図面


工事名	R8徳土 多々羅川 徳・大松 河道掘削工事 (企育)		
路線名等	多々羅川		
工事箇所	徳島市大松町西奥外		
図面名	縦断面		
縮尺	V=1:100 H=1:1000	図面番号	2 / 6
会社名			
事業者名	徳島県徳島県土整備事務所		

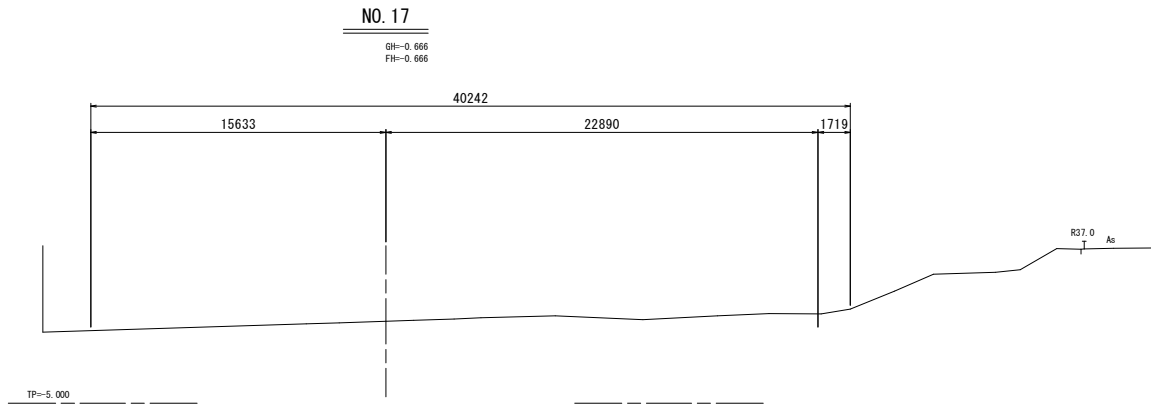

河道掘削	0.0
伐木・伐竹	0.0

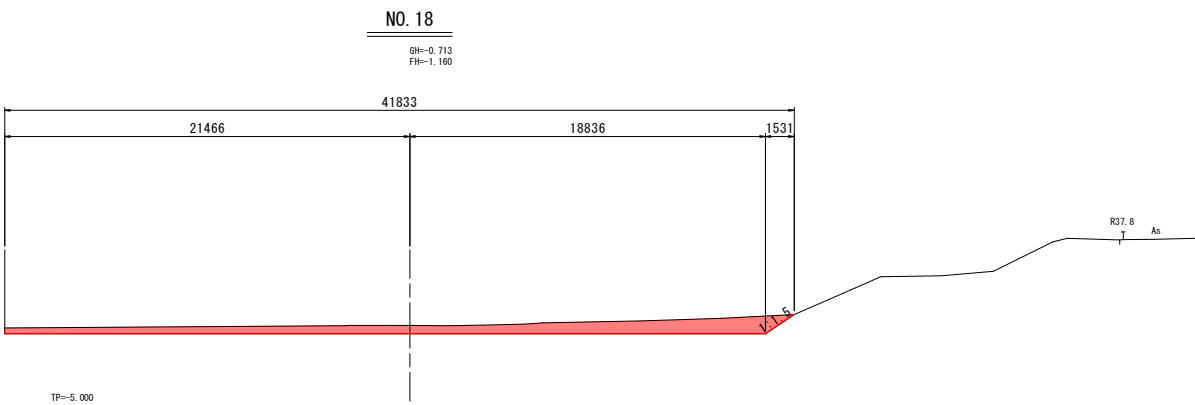


河道掘削	20.9
伐木・伐竹	-

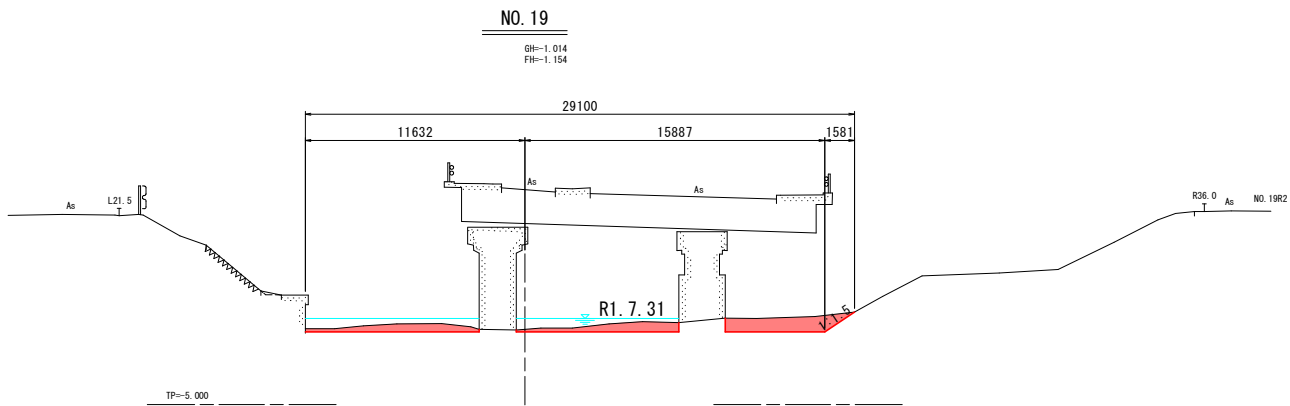


河道掘削	10.7
伐木・伐竹	-

実施設計図面

工 事 名	R 8 徳土 多々羅川 徳・大松 河道掘削工事 (企育)		
路線名等	多々羅川		
工事箇所	徳島市大松町西奥外		
図 面 名	横断面図 (1/2)		
縮 尺	S=1/200	図面番号	3 / 6
会 社 名			
事業者名	徳島県徳島県土整備事務所		

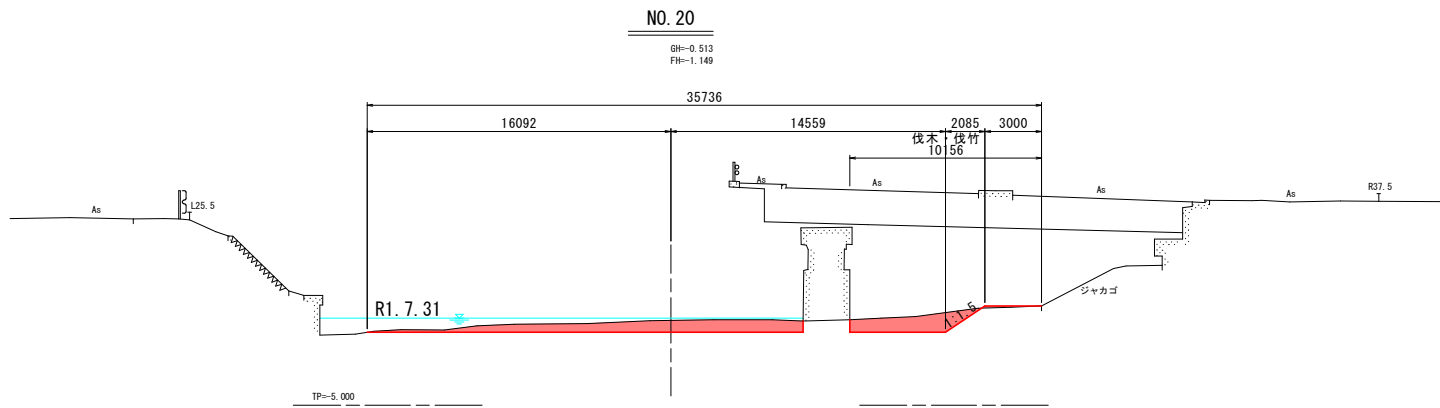

河道掘削	15.7
伐木・伐竹	10.2

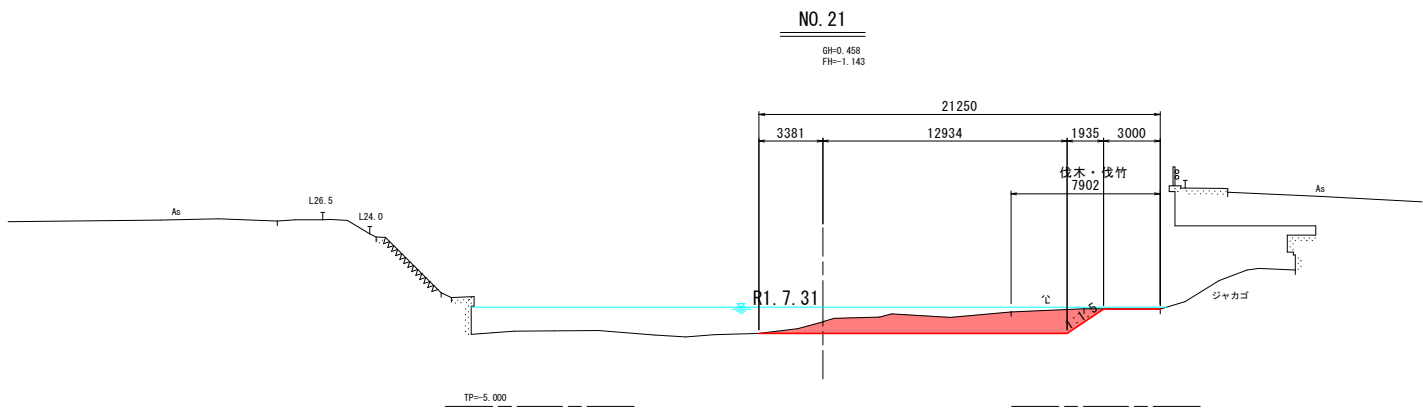


河道掘削	15.0
伐木・伐竹	7.9

実施設計図面

工 事 名	R 8 徳土 多々羅川 徳・大松 河道掘削工事 (企育)		
路線名等	多々羅川		
工事箇所	徳島市大松町西奥外		
図 面 名	横断面 (2/2)		
縮 尺	S=1/200	図面番号	4 / 6
会 社 名			
事業者名	徳島県徳島県土整備事務所		

仮設計画平面図

S=1:500

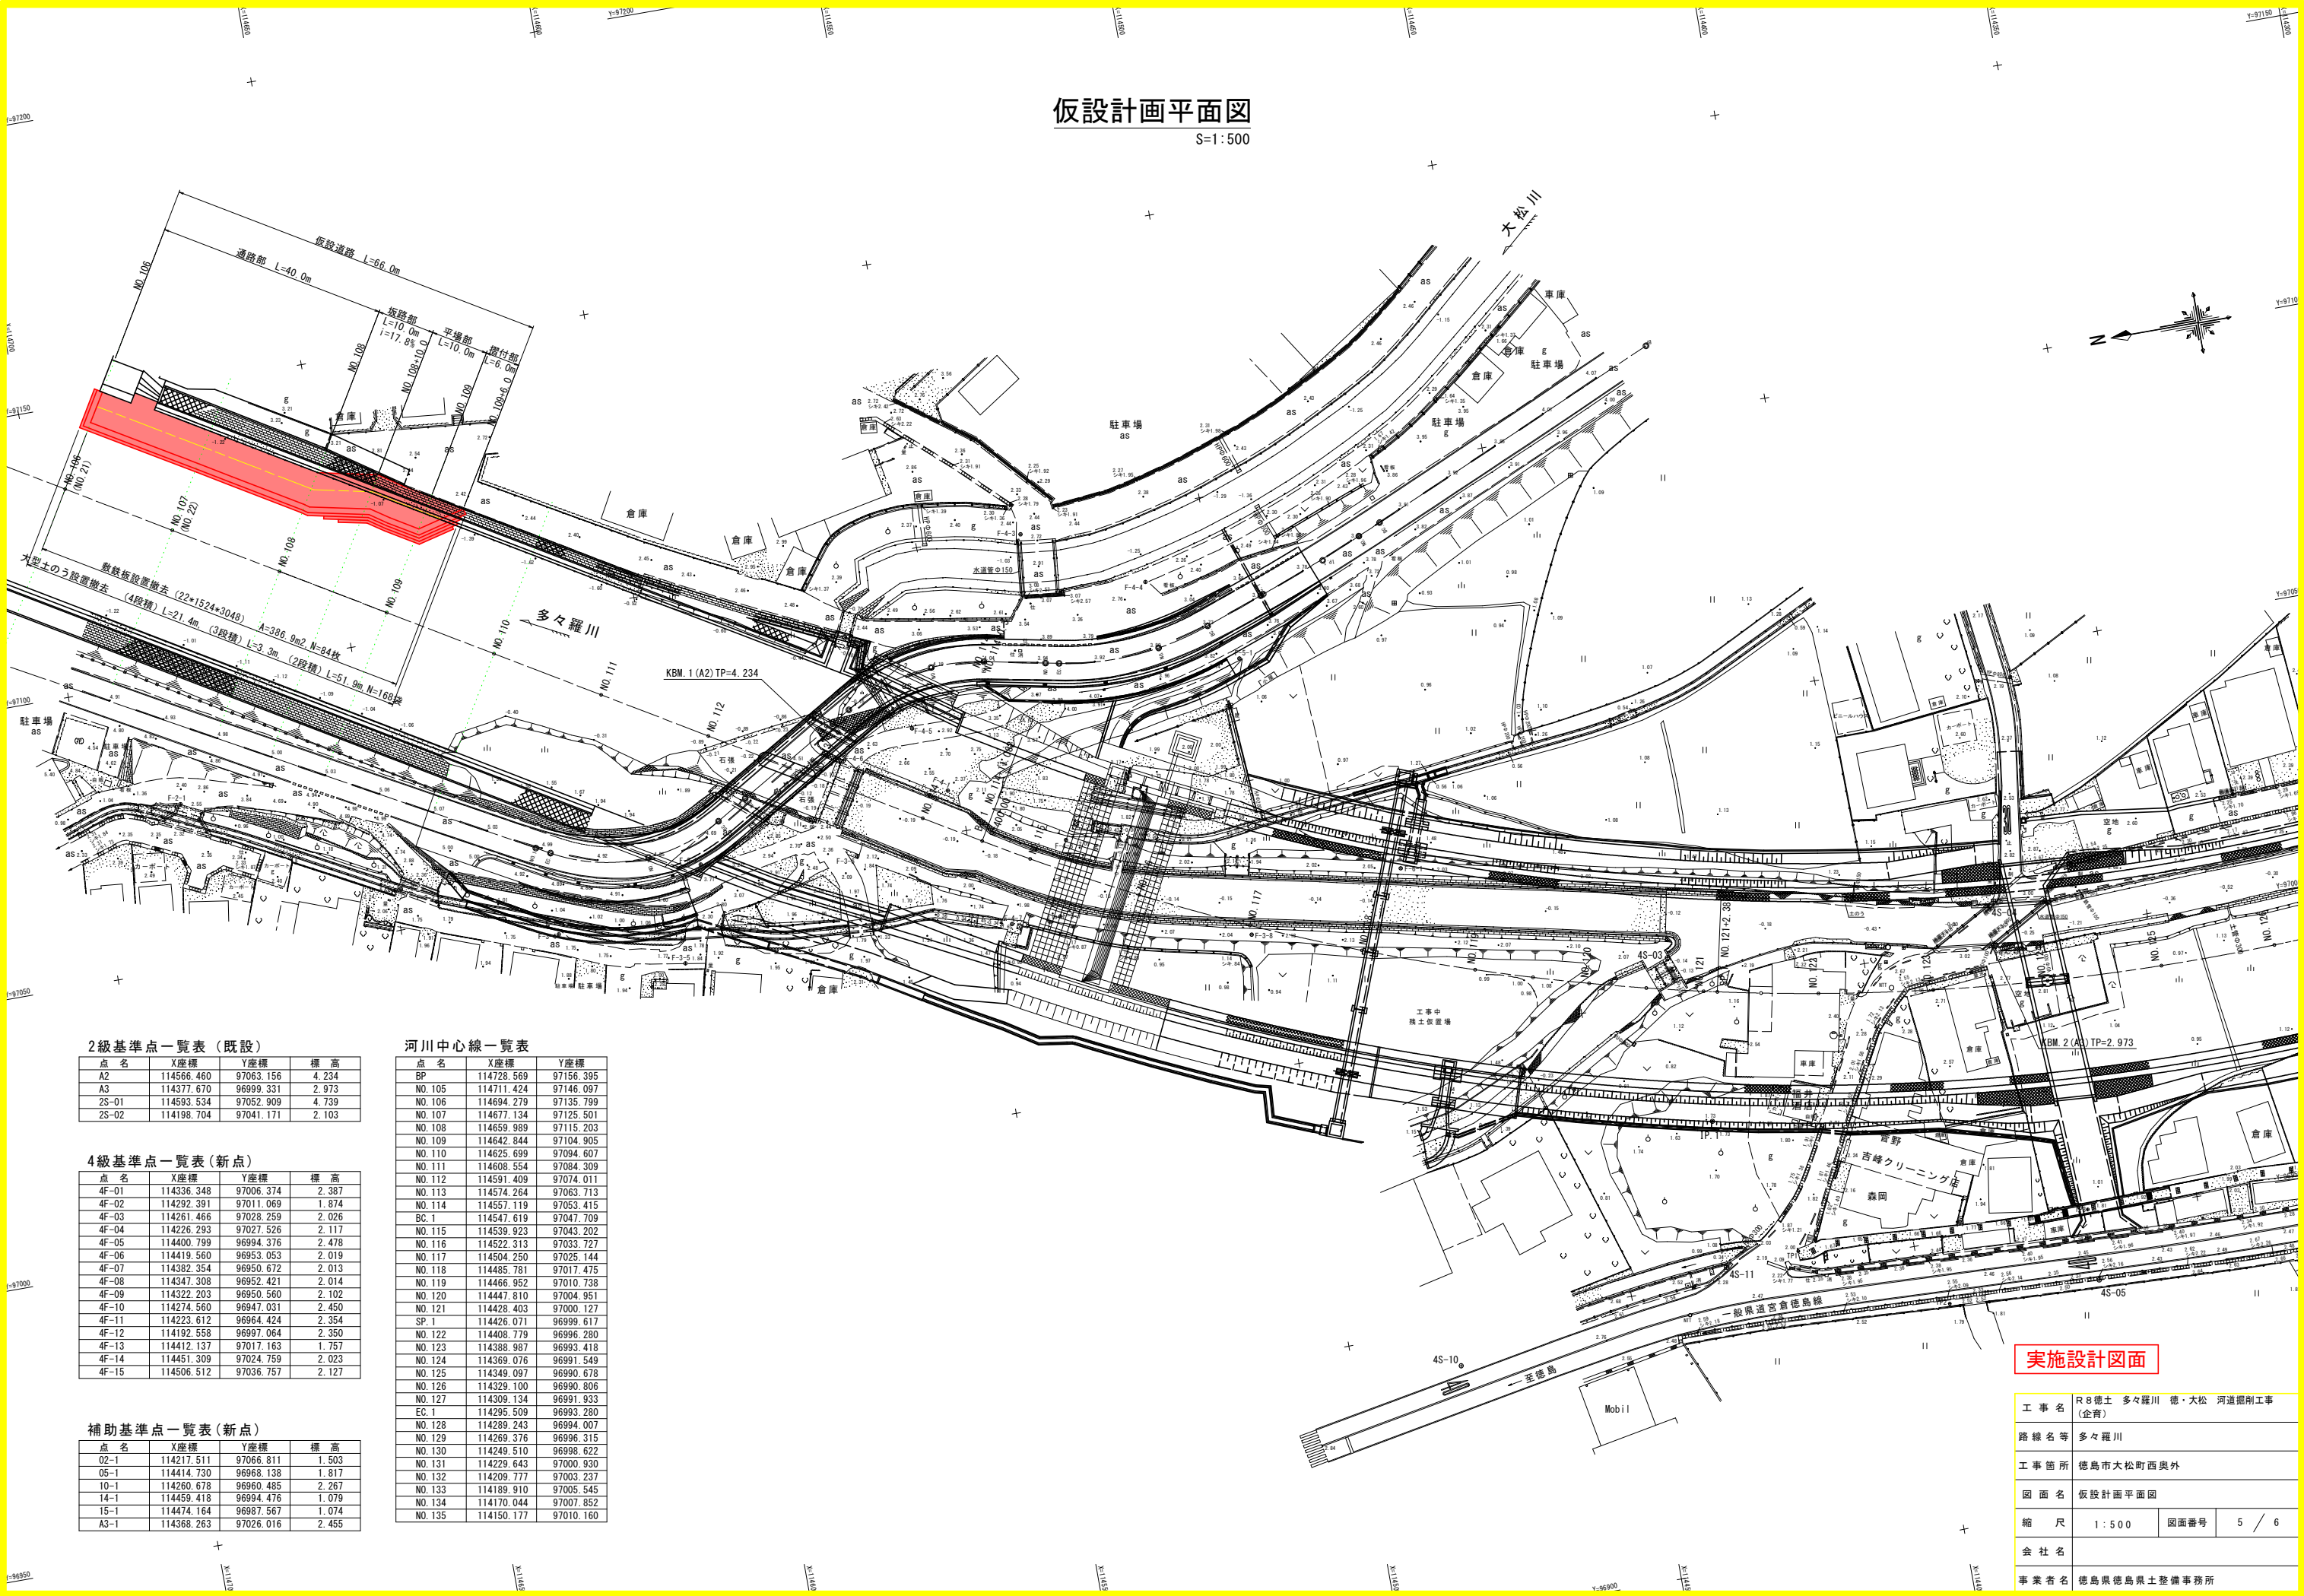

2級基準点一覧表（既設）

点名	X座標	Y座標	標高
A2	114566.460	97063.156	4.234
A3	114377.670	96999.331	2.973
2S-01	114593.534	97052.909	4.739
2S-02	114198.704	97041.171	2.103

4級基準点一覧表（新点）

点名	X座標	Y座標	標高
4F-01	114336.348	97006.374	2.387
4F-02	114292.391	97011.069	1.874
4F-03	114261.466	97028.259	2.026
4F-04	114226.293	97027.526	2.117
4F-05	114400.799	96994.376	2.478
4F-06	114419.560	96953.053	2.019
4F-07	114382.354	96950.672	2.013
4F-08	114347.308	96952.421	2.014
4F-09	114322.203	96950.560	2.102
4F-10	114274.560	96947.031	2.450
4F-11	114223.612	96964.424	2.354
4F-12	114192.558	96997.064	2.350
4F-13	114412.137	97017.163	1.757
4F-14	114451.309	97024.759	2.023
4F-15	114506.512	97036.757	2.127

補助基準点一覧表（新点）

点名	X座標	Y座標	標高
02-1	114217.511	97066.811	1.503
05-1	114414.730	96968.138	1.817
10-1	114260.678	96960.485	2.267
14-1	114459.418	96994.476	1.079
15-1	114474.164	96987.567	1.074
A3-1	114368.263	97026.016	2.455

河川中心線一覧表

点名	X座標	Y座標
BP	114728.569	97156.395
NO.105	114711.424	97146.097
NO.106	114694.279	97135.799
NO.107	114677.134	97125.501
NO.108	114659.989	97115.203
NO.109	114642.844	97104.905
NO.110	114625.699	97094.607
NO.111	114608.554	97084.309
NO.112	114591.409	97074.011
NO.113	114574.264	97063.713
NO.114	114557.119	97053.415
BC.1	114547.619	97047.709
NO.115	114539.923	97043.202
NO.116	114522.313	97033.727
NO.117	114504.250	97025.144
NO.118	114485.781	97017.475
NO.119	114466.952	97010.738
NO.120	114447.810	97004.951
NO.121	114428.403	97000.127
SP.1	114426.071	96999.617
NO.122	114408.779	96996.280
NO.123	114388.987	96993.418
NO.124	114369.076	96991.549
NO.125	114349.097	96990.678
NO.126	114329.100	96990.806
NO.127	114309.134	96991.933
EC.1	114295.509	96993.280
NO.128	114289.243	96994.007
NO.129	114269.376	96996.315
NO.130	114249.510	96998.622
NO.131	114229.643	97000.930
NO.132	114209.777	97003.237
NO.133	114189.910	97005.545
NO.134	114170.044	97007.852
NO.135	114150.177	97010.160

実施設計図面

工事名	R8徳市 多々羅川 徳・大松 河道掘削工事 (企育)		
路線名等	多々羅川		
工事箇所	徳島市大松町西奥外		
図面名	仮設計画平面図		
縮尺	1:500	図面番号	5 / 6
会社名			
事業者名	徳島県徳島県土整備事務所		

仮設横断面
S=1:100

NO. 110

工 種	種 別	細 別・規 格	進 入 部	通 路 部	凡 例
仮設土工	掘削	土砂	---	---	
		土砂（土留工内）	---	---	
	盛土	盛土（ $B<2.5$ ）	---	---	
		盛土（ $2.5\leq B<4.0$ ）	---	---	
		盛土（ $B\geq 4.0$ ）	16.2	12.6	

