


平面図 S=1:1000

施工延長L=73.3m
車止め設置工
H250 10箇所 H150 20箇所

業務名	R8徳土 折野港 堤・北瀬 物揚場修繕工事		
路線名等	折野港		
業務箇所	鳴門市北灘町折野		
図面名	平面図		
縮尺	S=1:1000	図面番号	1 / 4
会社名			
事業者名	徳島県徳島県土整備事務所		

設置配置図

S=1 : 200

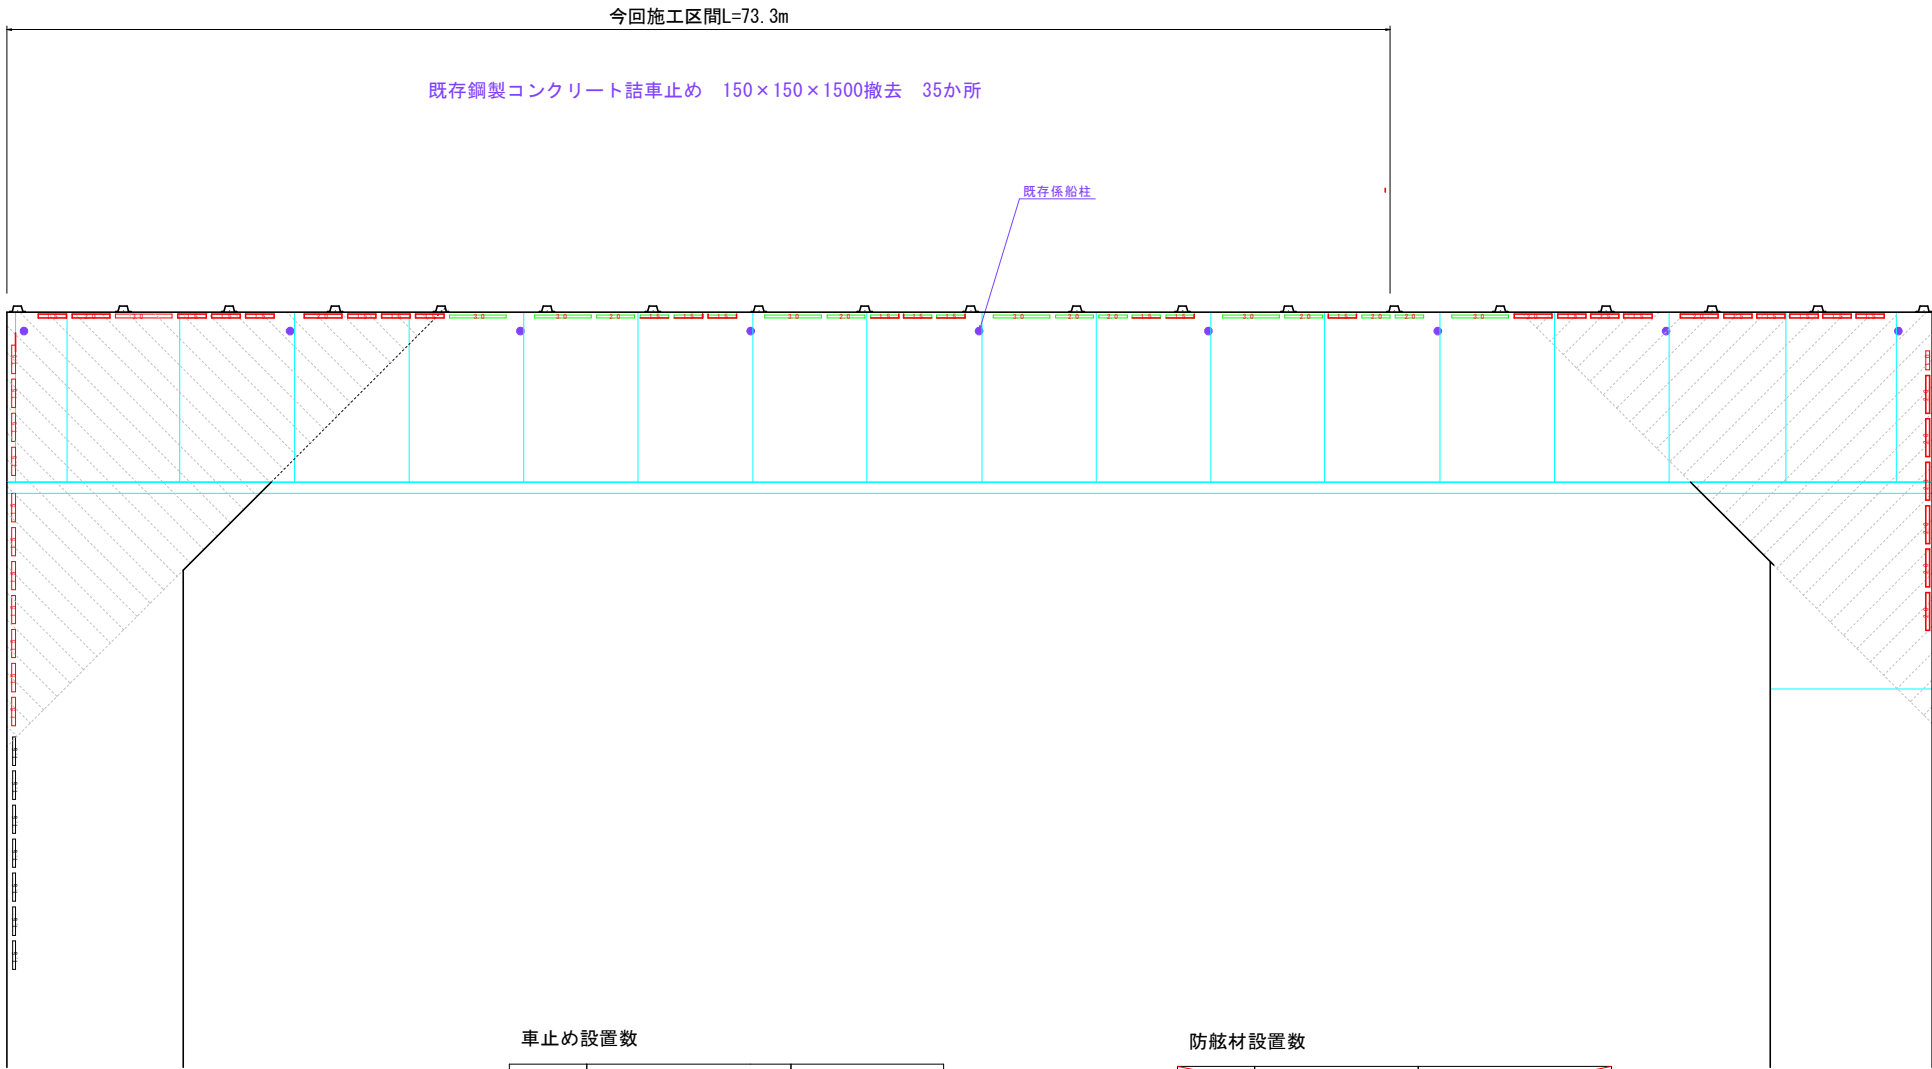

車止め設置数

高さ	長さ	数量
H250	1.0	2
	1.5	25
	2.0	10
	3.0	1
H150	1.0	
	1.5	16
	2.0	7
	3.0	6

今回施工

7
2
1
9
6
5

防舷材設置数


高さ	長さ	数量
200	1.5m	19



業務名	R8徳土 折野港 埠・北瀬 物揚場修繕工事		
路線名等	折野港		
業務箇所	鳴門市北瀬町折野		
図面名	設置配置図		
縮尺	S=1:200	図面番号	2 / 4
会社名			
事業者名	徳島県徳島県土整備事務所		

標準断面図

縮尺 1 : 30

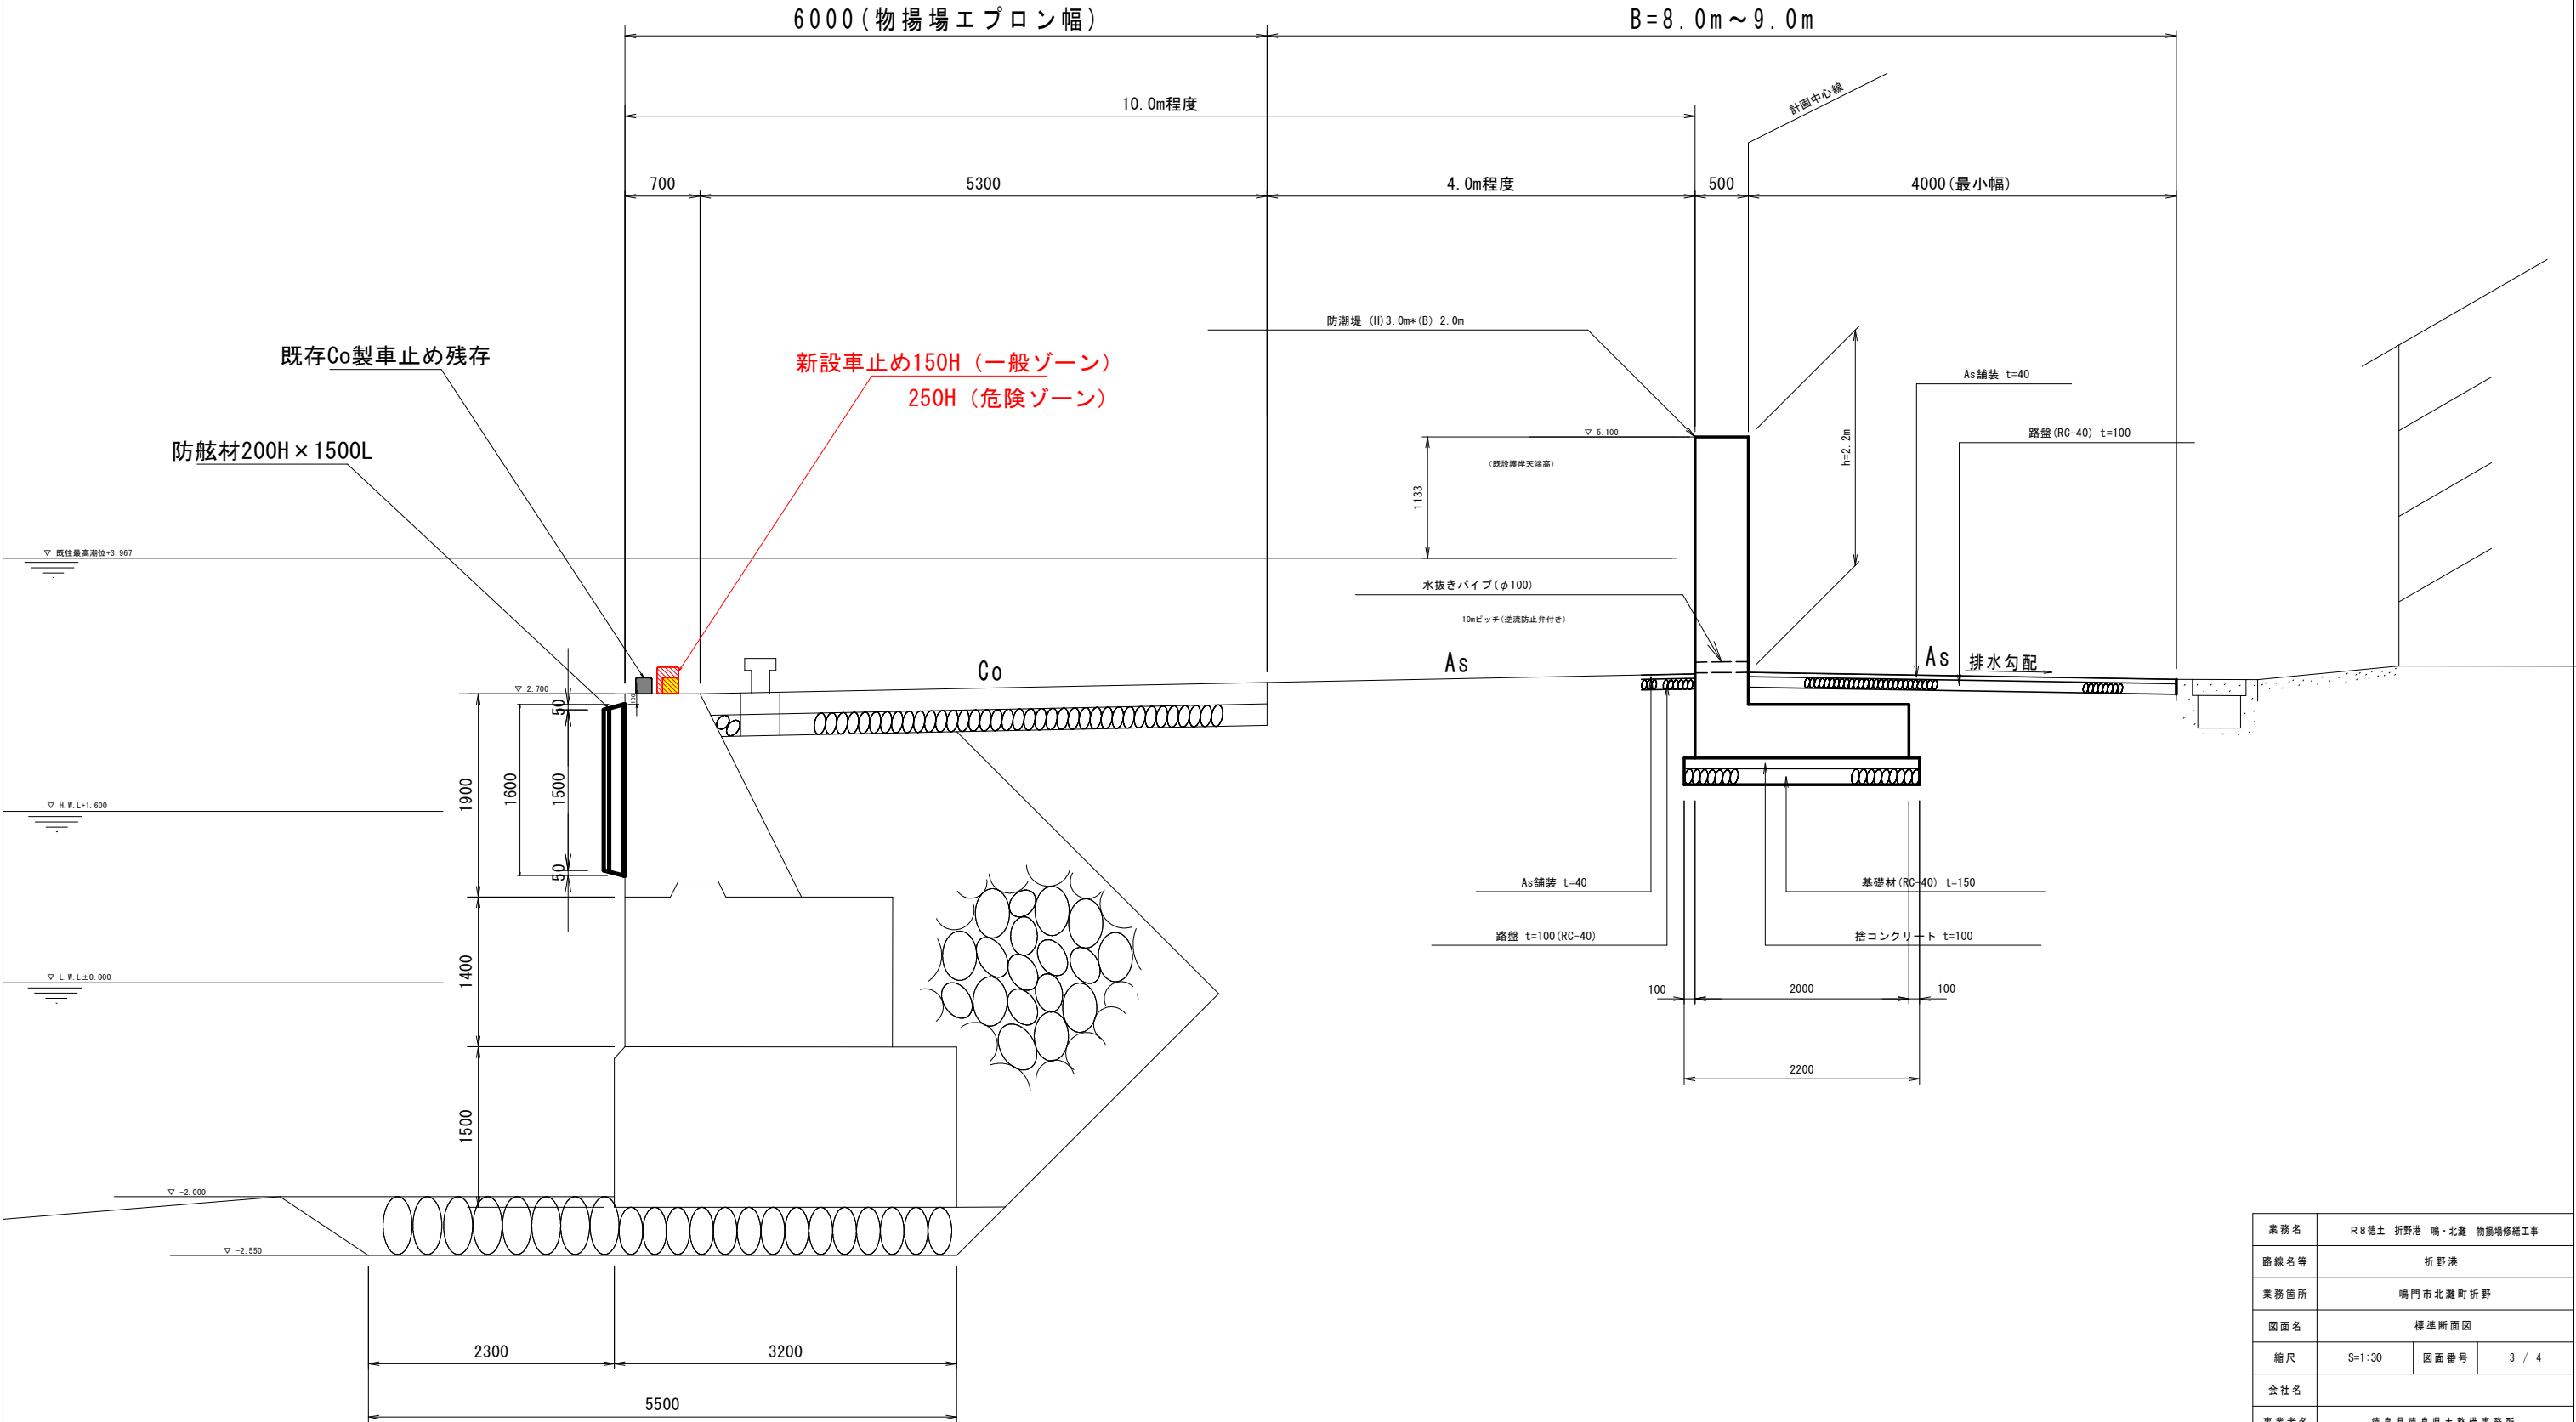


業務名	R8徳土 折野港 鳴・北灘 物揚場修繕工事		
路線名等	折野港		
業務箇所	鳴門市北灘町折野		
図面名	標準断面図		
縮尺	S=1:30	図面番号	3 / 4
会社名			
事業者名	徳島県徳島県土整備事務所		

車止め詳細図


(後施工タイプ)

本 体	STKR400 又は BCR295 , t=6.0
端 部	SS400 , t=6.0

平面図 S = 1 : 20

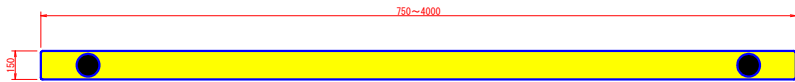


平面図 S = 1 : 20

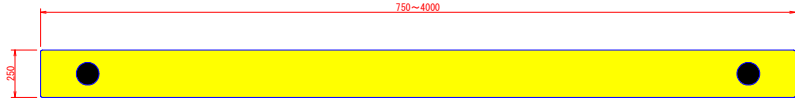

独立型

正面図 S = 1 : 20

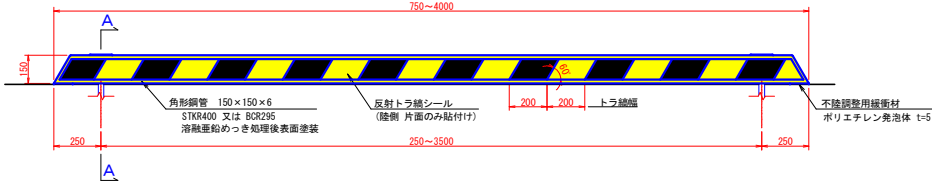


独立型


正面図 S = 1 : 20



A-A S = 1 : 10
アンカーボルト部断面

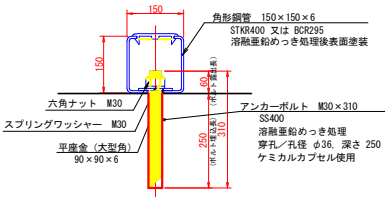

A-A S = 1 : 10
アンカーボルト部断面

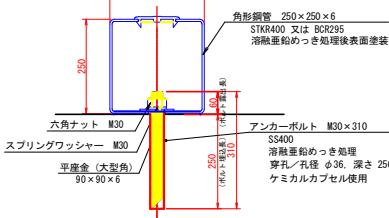

特記事項

製品の寸法については、-0~+10mmの公差があります。

特記事項

製品の寸法については、-0~+10mmの公差があります。

業務名	R8徳土 折野港 鳴・北灘 物揚場修繕工事		
路線名等	折野港		
業務箇所	鳴門市北灘町折野		
図面名	車止め詳細図		
縮尺	図 示	図面番号	4 / 4
会社名			
事業者名	徳島県徳島県土整備事務所		