
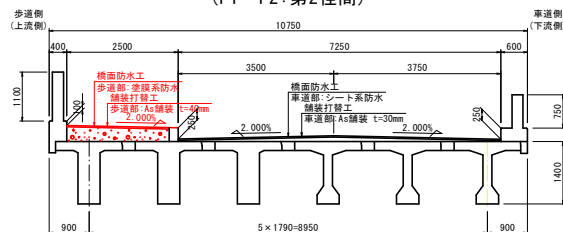


下部工正面図 S=1:150

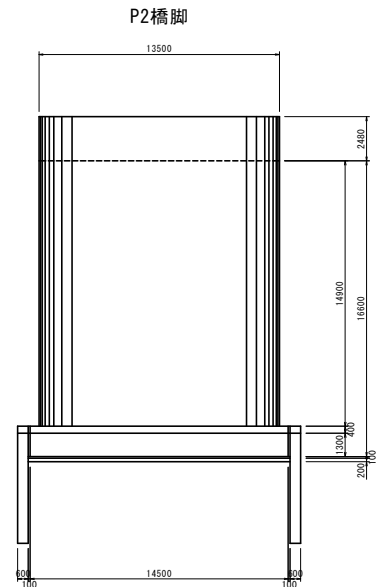

工事名	R8三土 三加茂三好線(三三大橋) 東・加茂他橋面補修工事(全青)		
路線名等	(一)三加茂三好線		
工事箇所	三好郡東まよし町加茂他(三三大橋)		
図面名	補修一般図(その1)		
縮尺	図 示	図面番号	1 / 6
会社名			
事業者名	徳島県三好県土整備事務所		


※ 本図面は、「平成2年度 橋梁整備事業 三加茂三好線 三三大橋」の復元図から作成

補修一般図(その2)


(4径間連続鋼箱桁橋区間:P2~P6[第3~第6径間])

施工延長 L=559.7m

側面図 S=1:400

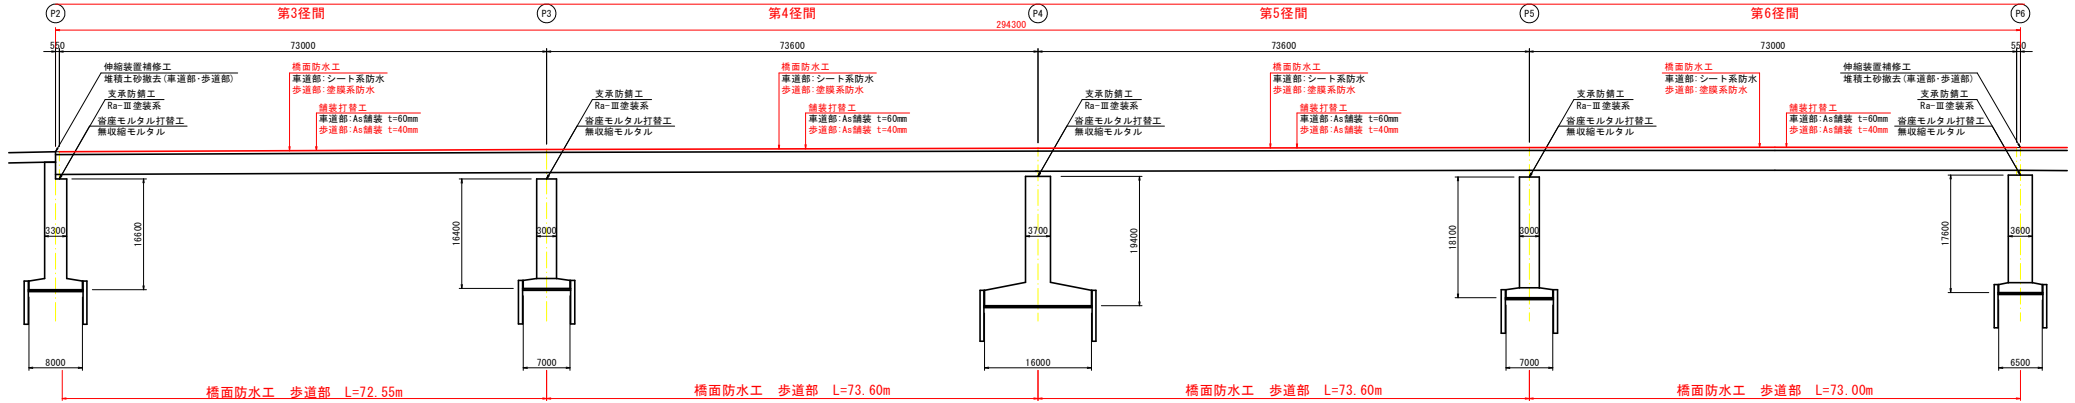


平面図 S=1:400

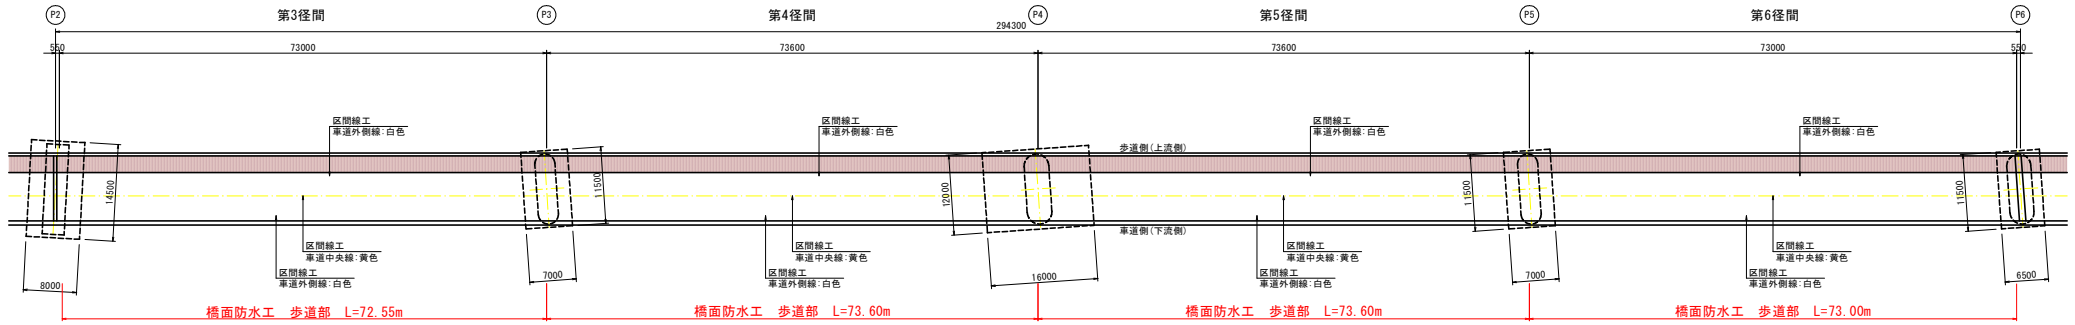


断面図 S=1:50


4径間連続鋼箱桁橋
(P2~P6:第3~第6径間)

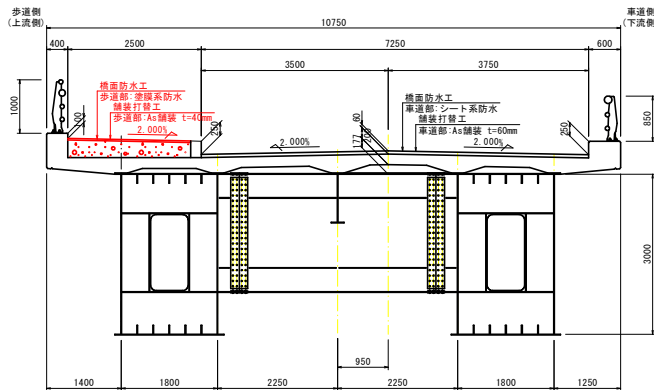


P2橋脚

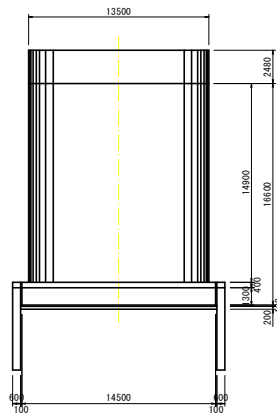


P3橋脚, <P5橋脚>

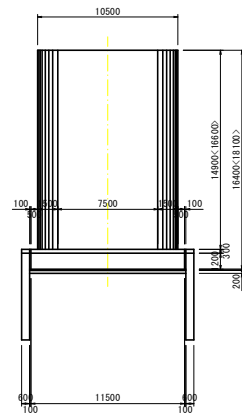

P4橋脚

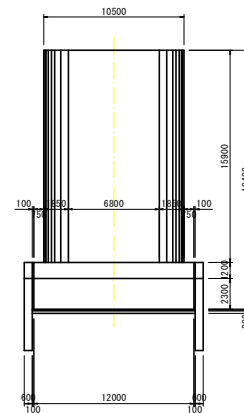

P6橋脚

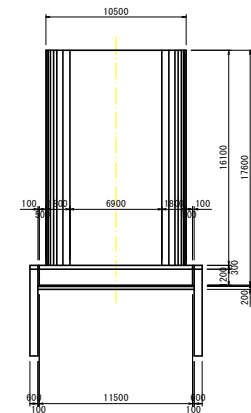

実施設計図面


工事名	R8三好三好線(三三三三橋)東・加茂他 橋脚補修工事(金管)		
路線名等	(一)三好三好線		
工事箇所	三好郡東みよし町加茂他(三三三三橋)		
図面名	補修一般図(その2)		
縮尺	図示	図面番号	2 / 6
会社名			
事業者名	徳島県三好県土整備事務所		

※ 本図面は、「平成2年度 橋梁整備事業 三好三好線 三三三三橋」の復元図から作成


補修一般図(その3)

(3径間連続鋼箱桁橋区間:P6~A2[第7~第9径間])

施工延長 L=559.7m 側面図 S=1:400

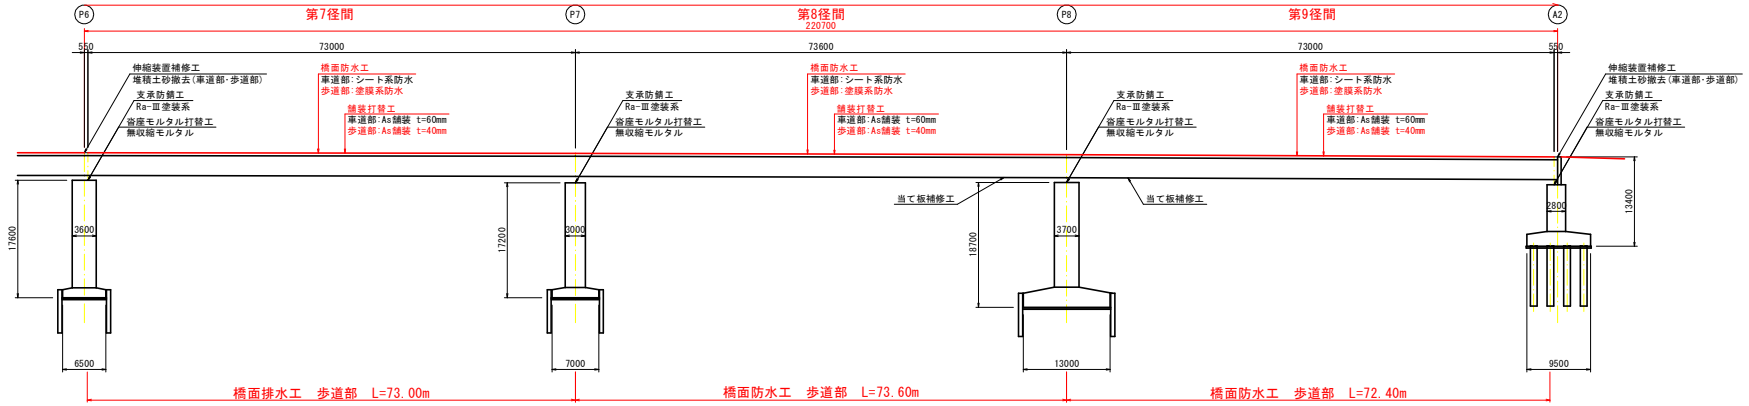


平面図 S=1:400

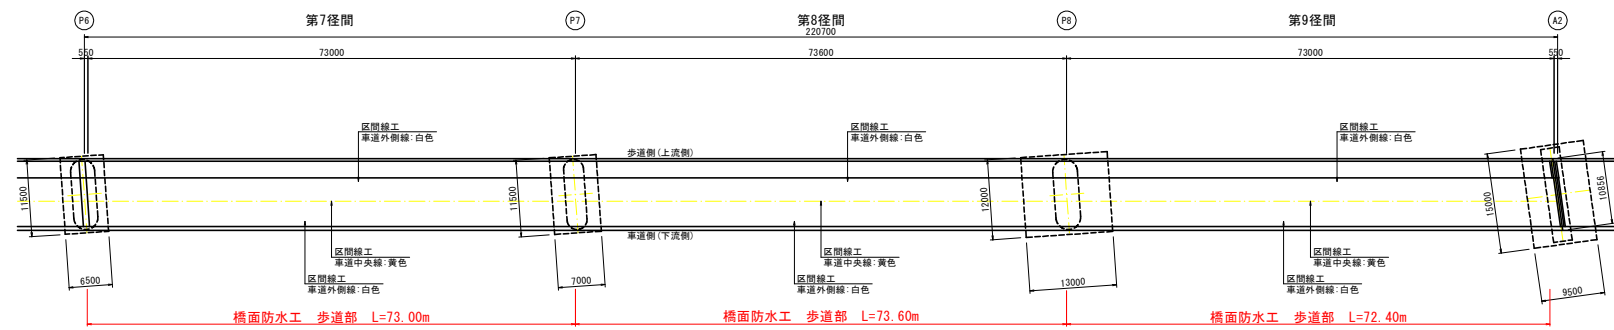


断面図 S=1:50
3径間連続鋼箱桁橋
(P6~A2:第7~第9径間)


下部工正面図 S=1:200

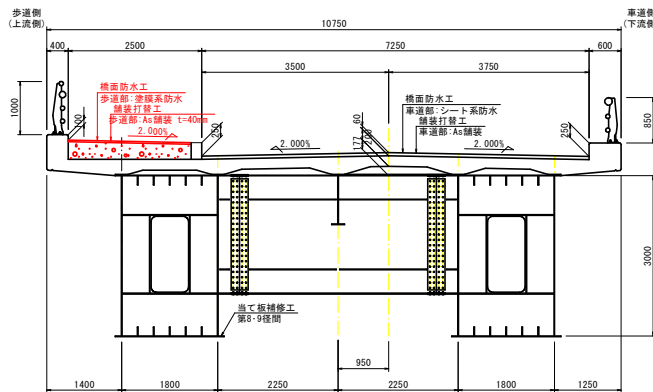


P7橋脚

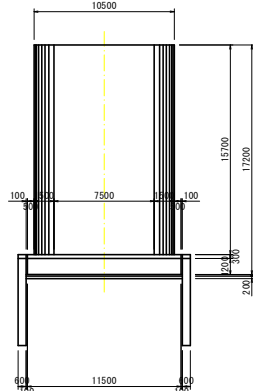

P8橋脚

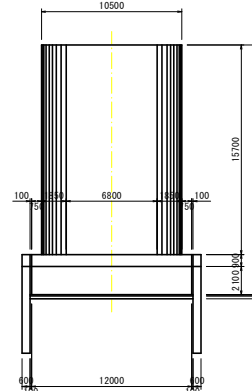

A2橋台

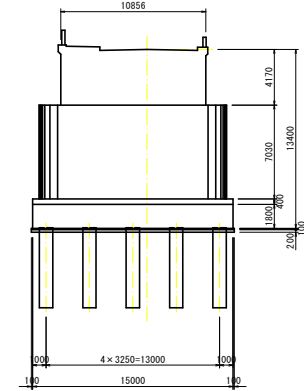


※ 本図面は、「平成2年度 橋梁整備事業 三加茂三好線 三三大橋」の復元図から作成

実施設計図面			
工事名	R8三士 三加茂三好線(三三大橋) 東・加茂地 橋面補修工事(企画)		
路線名等	(一) 三加茂三好線		
工事箇所	三好郡東みよし町加茂地(三三大橋)		
図面名	補修一般図(その3)		
縮尺	図示	図面番号	3 / 6
会社名			
事業者名	徳島県三好県土整備事務所		

橋面防水工図(その1)


(PC橋区間:A1~P2[第1・第2径間])

平面図 S=1:100

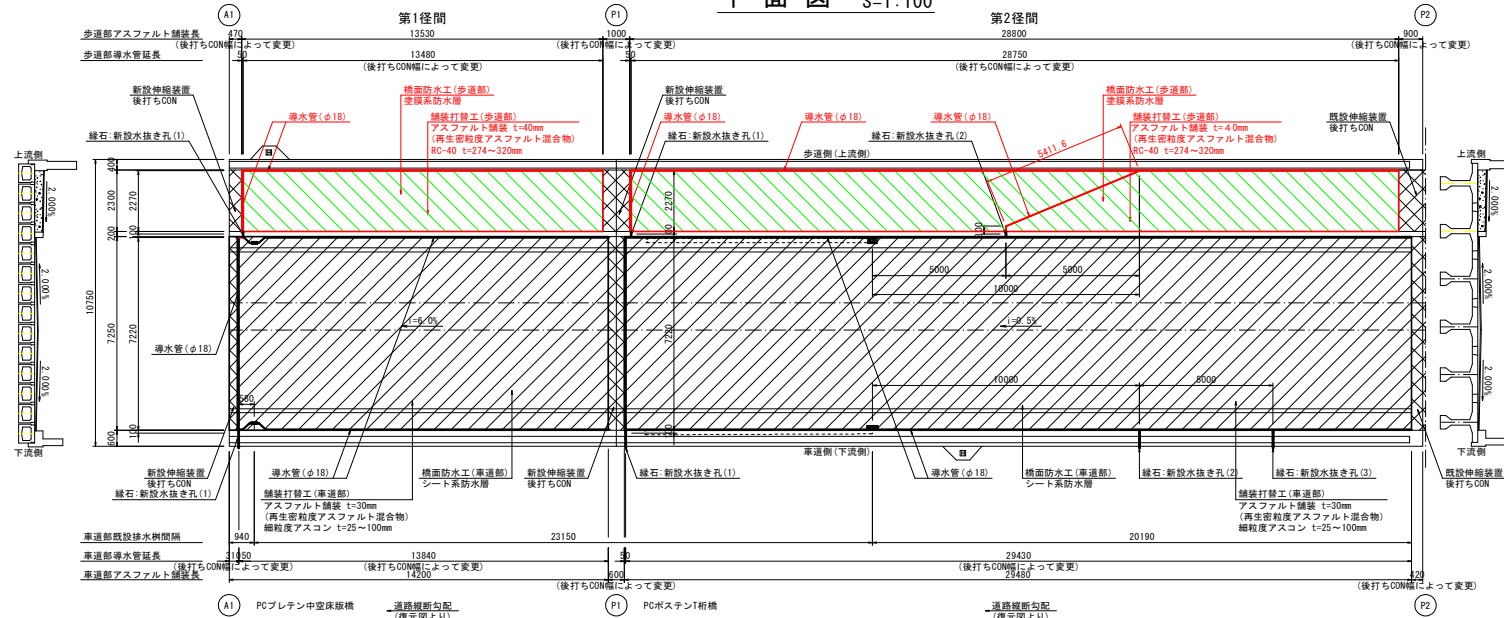


断面図 S=1:50

PCブレン中空床版橋
(A1~P1:第1径間)

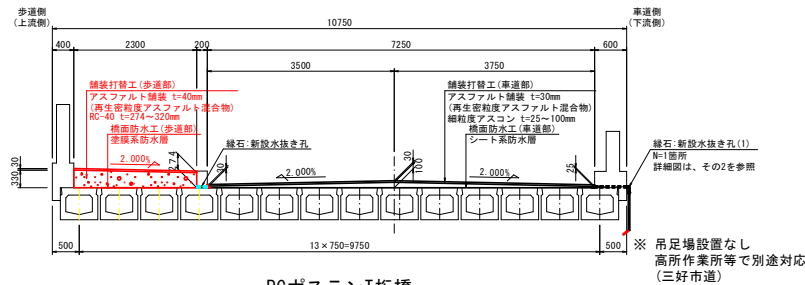


PCポステンI桁橋
(P1~P2:第2径間)

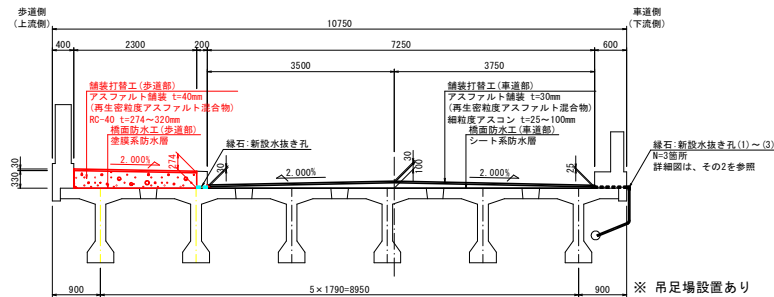

端部処理構造図

歩道部

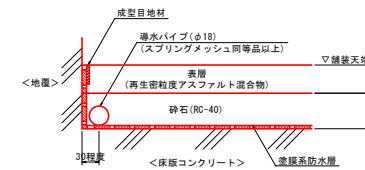

注記
1. 本設計図面は、復元図から想定で作成したものである。
2. 施工前に調査を実施し、施工範囲および施工数量について協議の上決定すること。


実施設計図面

工事名	R8三士 三加茂三好線(三三三大橋) 東・加茂他 橋面補修工事(企画)		
路線名等	(一)三加茂三好線		
工事箇所	三好郡東みよし町加茂他(三三三大橋)		
図面名	橋面防水工図(その1)		
縮尺	図示	図面番号	4 / 6
会社名			
事業者名	徳島県三好県土整備事務所		

※ 本図面は、「平成2年度 橋梁整備事業 三加茂三好線 三三三大橋」の復元図から想定で作成
A1~P2間のPC橋区間については、復元図は橋梁一般図しかないため図面は想定で作成


橋面防水工図(その2)

平面図 S=1:250 (4径間連続鋼箱桁橋区間:P2~P6[第3~第6径間])

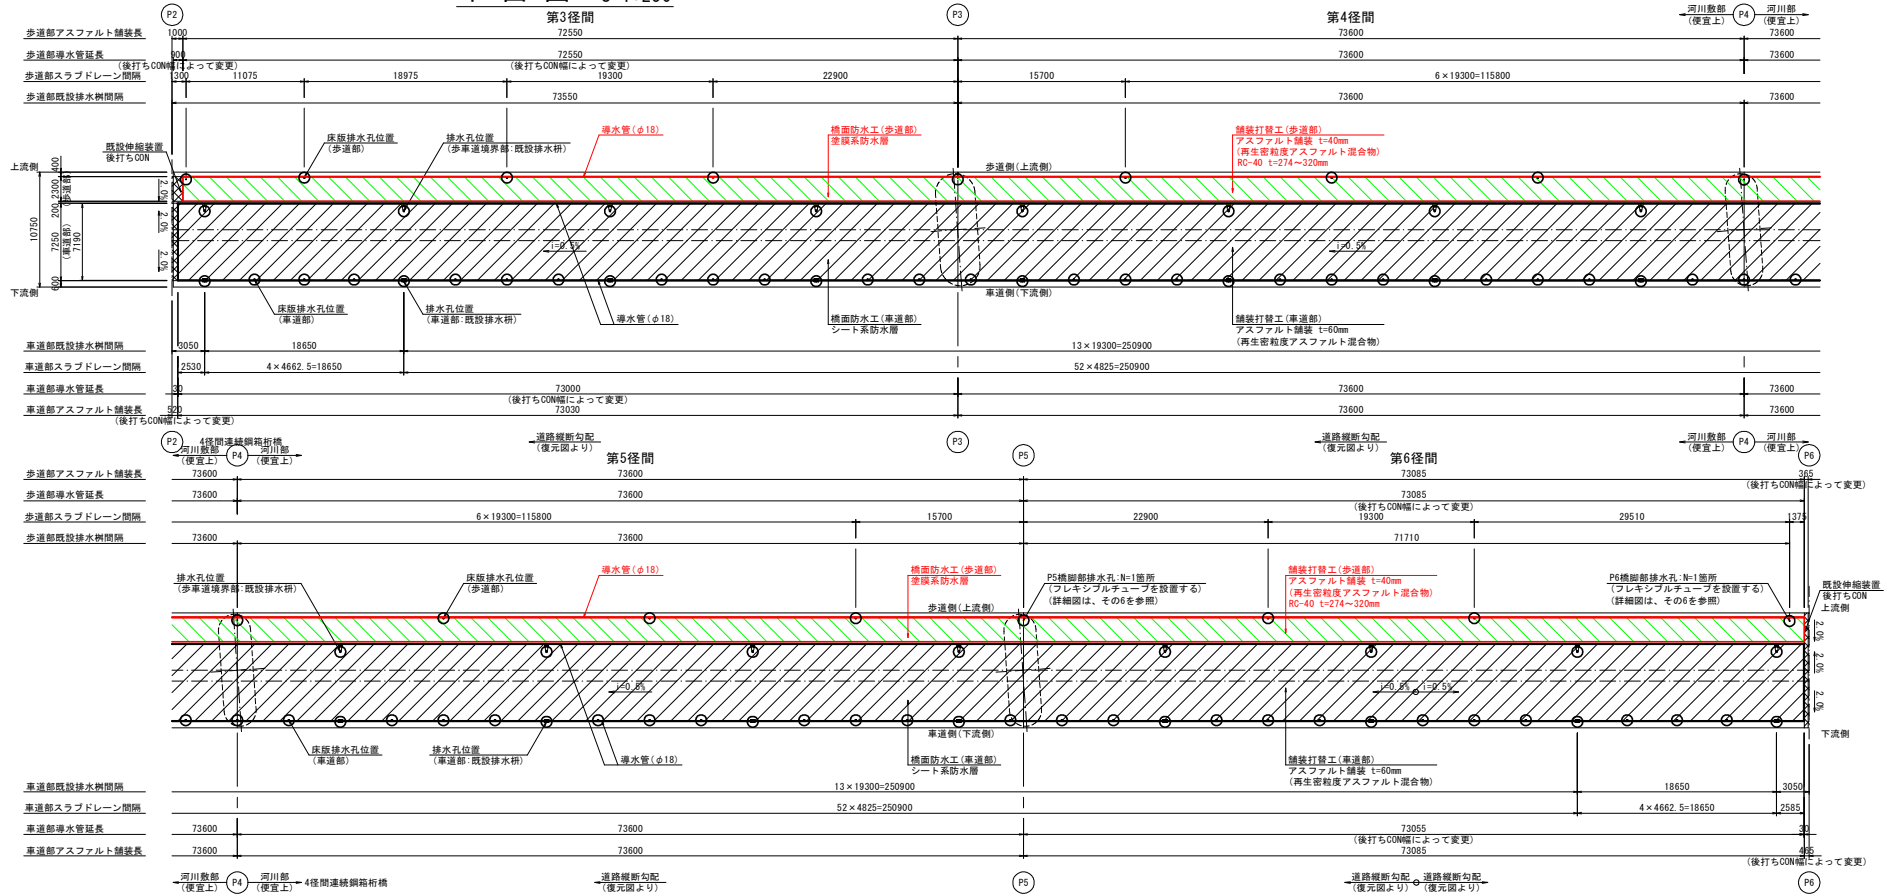

端部処理構造図

歩道部

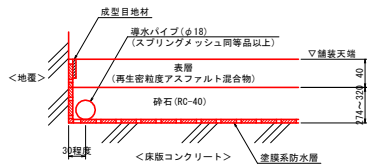


実施設計図面

工事名	88三土 三加茂三好線(三三三大橋) 東・加茂他 橋面補修工事(金青)		
路線名等	(一) 三加茂三好線		
工事箇所	三好郡東みよし町加茂他(三三三大橋)		
図面名	橋面防水工図(その2)		
縮尺	図示	図面番号	5 / 6
会社名			
事業者名	徳島県三好県土整備事務所		

※ 本図面は、「平成2年度 橋梁整備事業 三加茂三好線 三三三大橋」の復元図から想定で作成
P2~P6間の鋼箱桁区間については、復元図は橋梁一般図がないため図面は想定で作成


(3径間連続鋼箱桁橋区間:P6～A2[第7～第9径間])

平面图 S=1:250

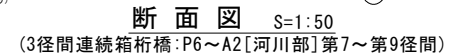

端部処理構造図

歩道部

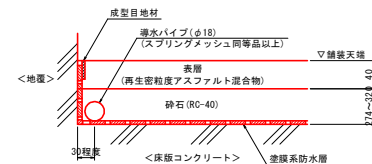

注記

1. 本設計図面は、復元図から作成したものである。
2. 施工前に調査を実施し、施工範囲および施工数量について協議の上決定すること。

実施設計図面

工事名	R8三土 三加茂三好線(三三大橋) 東・加茂地 橋面補修工事(全費)		
路線名等	(一)三加茂三好線		
工事箇所	三好郡東みよし町加茂地(三三大橋)		
図面名	橋面防水工図(その3)		
縮尺	図示	図面番号	6 / 6
会社名			
事業者名	徳島県三好県土整備事務所		

※ 本図面は、「平成2年度 橋梁整備事業 三加茂三好線 三三大橋」の復元図から作成