


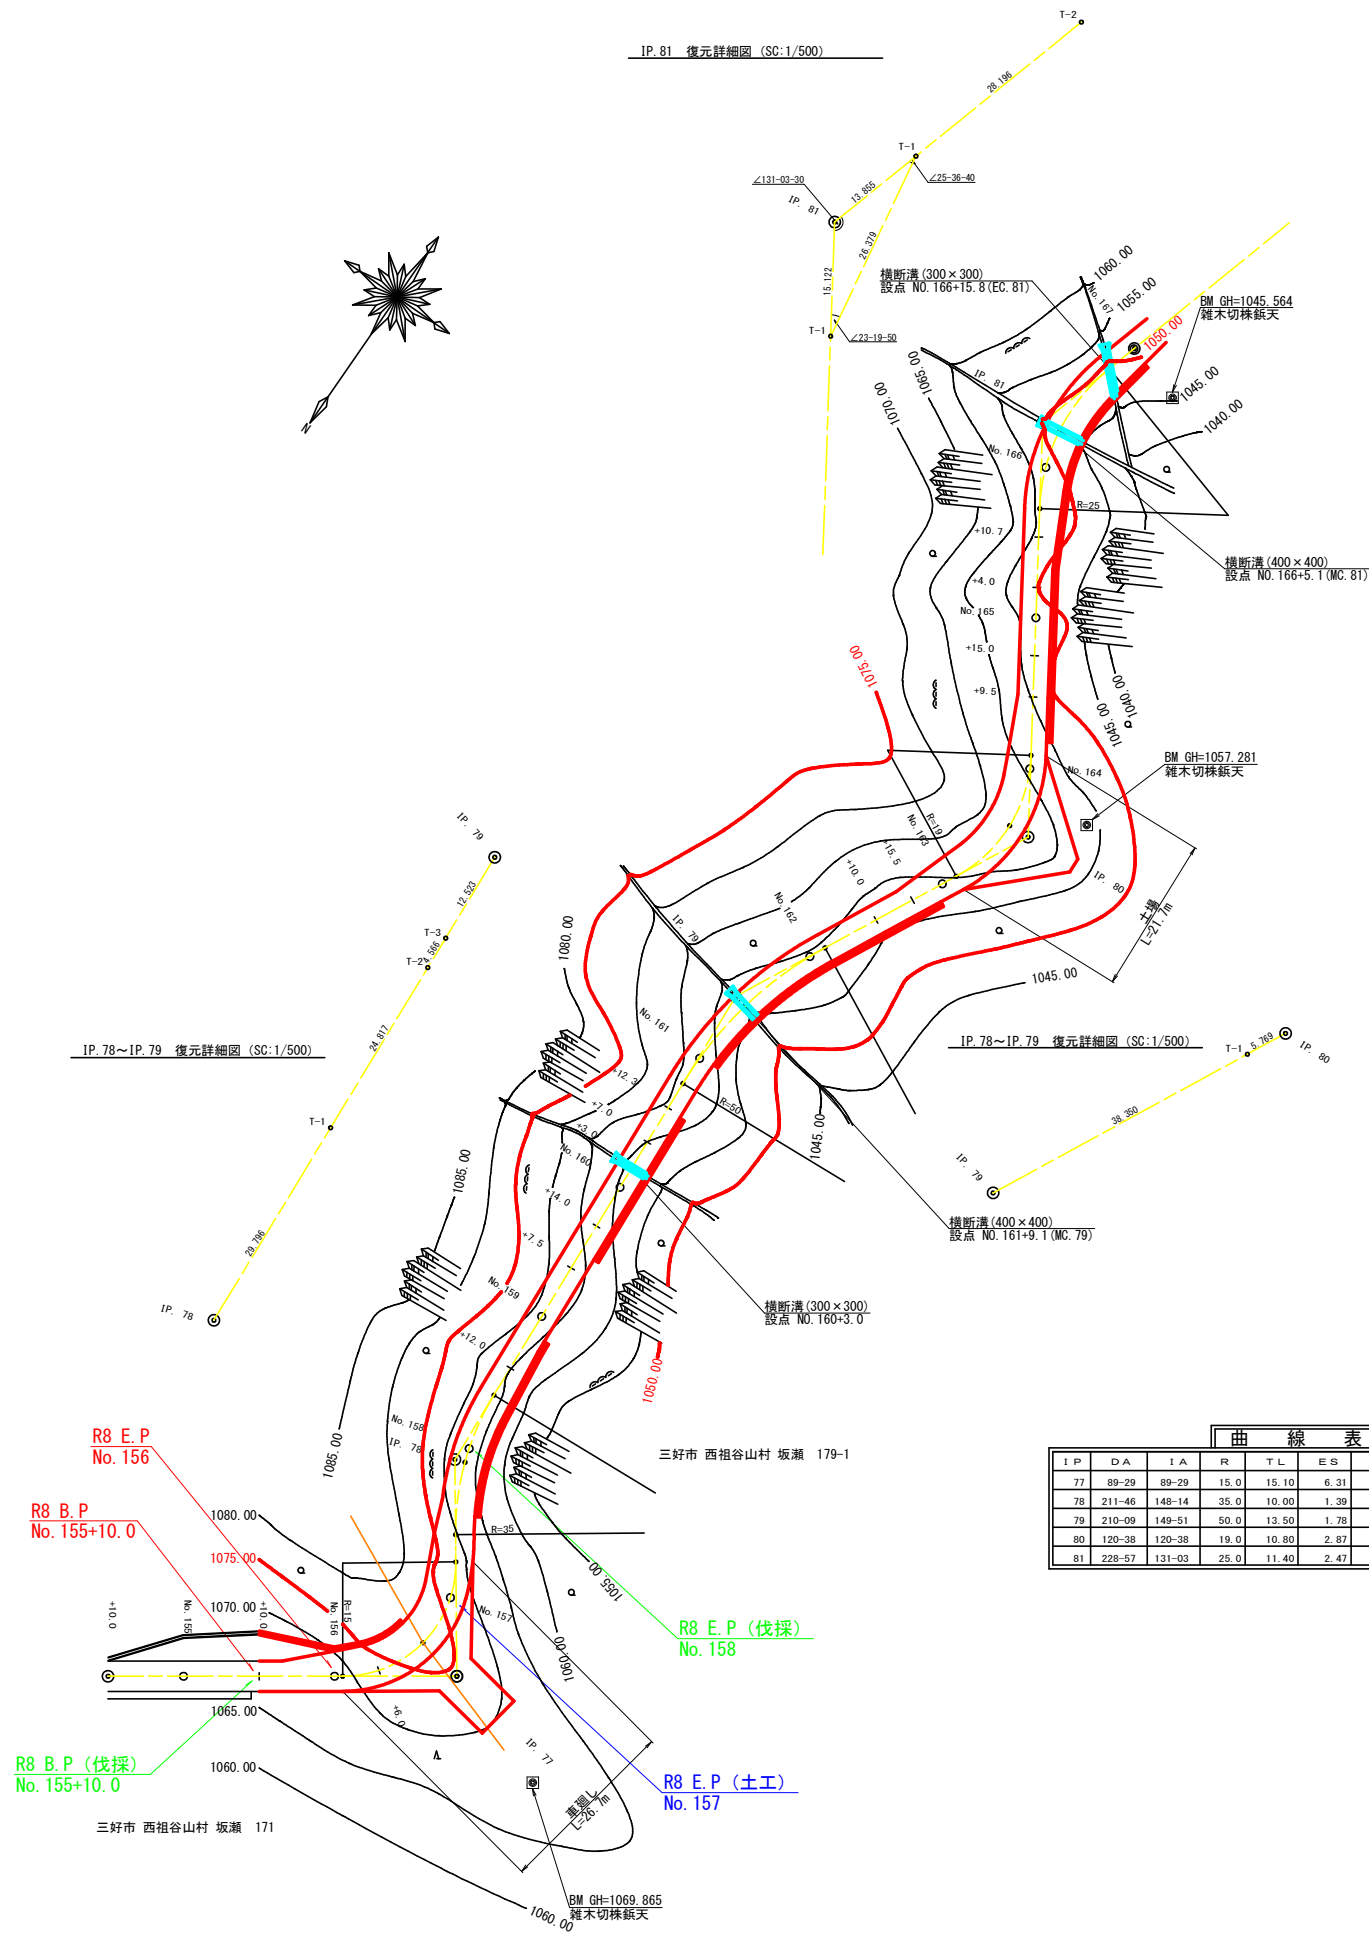


凡 例


コンクリート擁壁工

(当初)


路線名	日和茶坂瀬線 坂瀬工区	事業名	R8三好市 林間日和茶坂瀬線坂瀬三好市 開設工事 (企育)
林道区分	森林基幹道	級別区分	第2種2級 設計速度 20km/h
年度	令和8年度	施行主体	徳島県
名称	平面図面	1	葉中 1 番
施行地	徳島県 三好市 西祖谷山村 坂瀬		
縮尺	1/500	図面番号	1
審査者		設計者	
測点	No. 154+10.0 ~ No. 167		

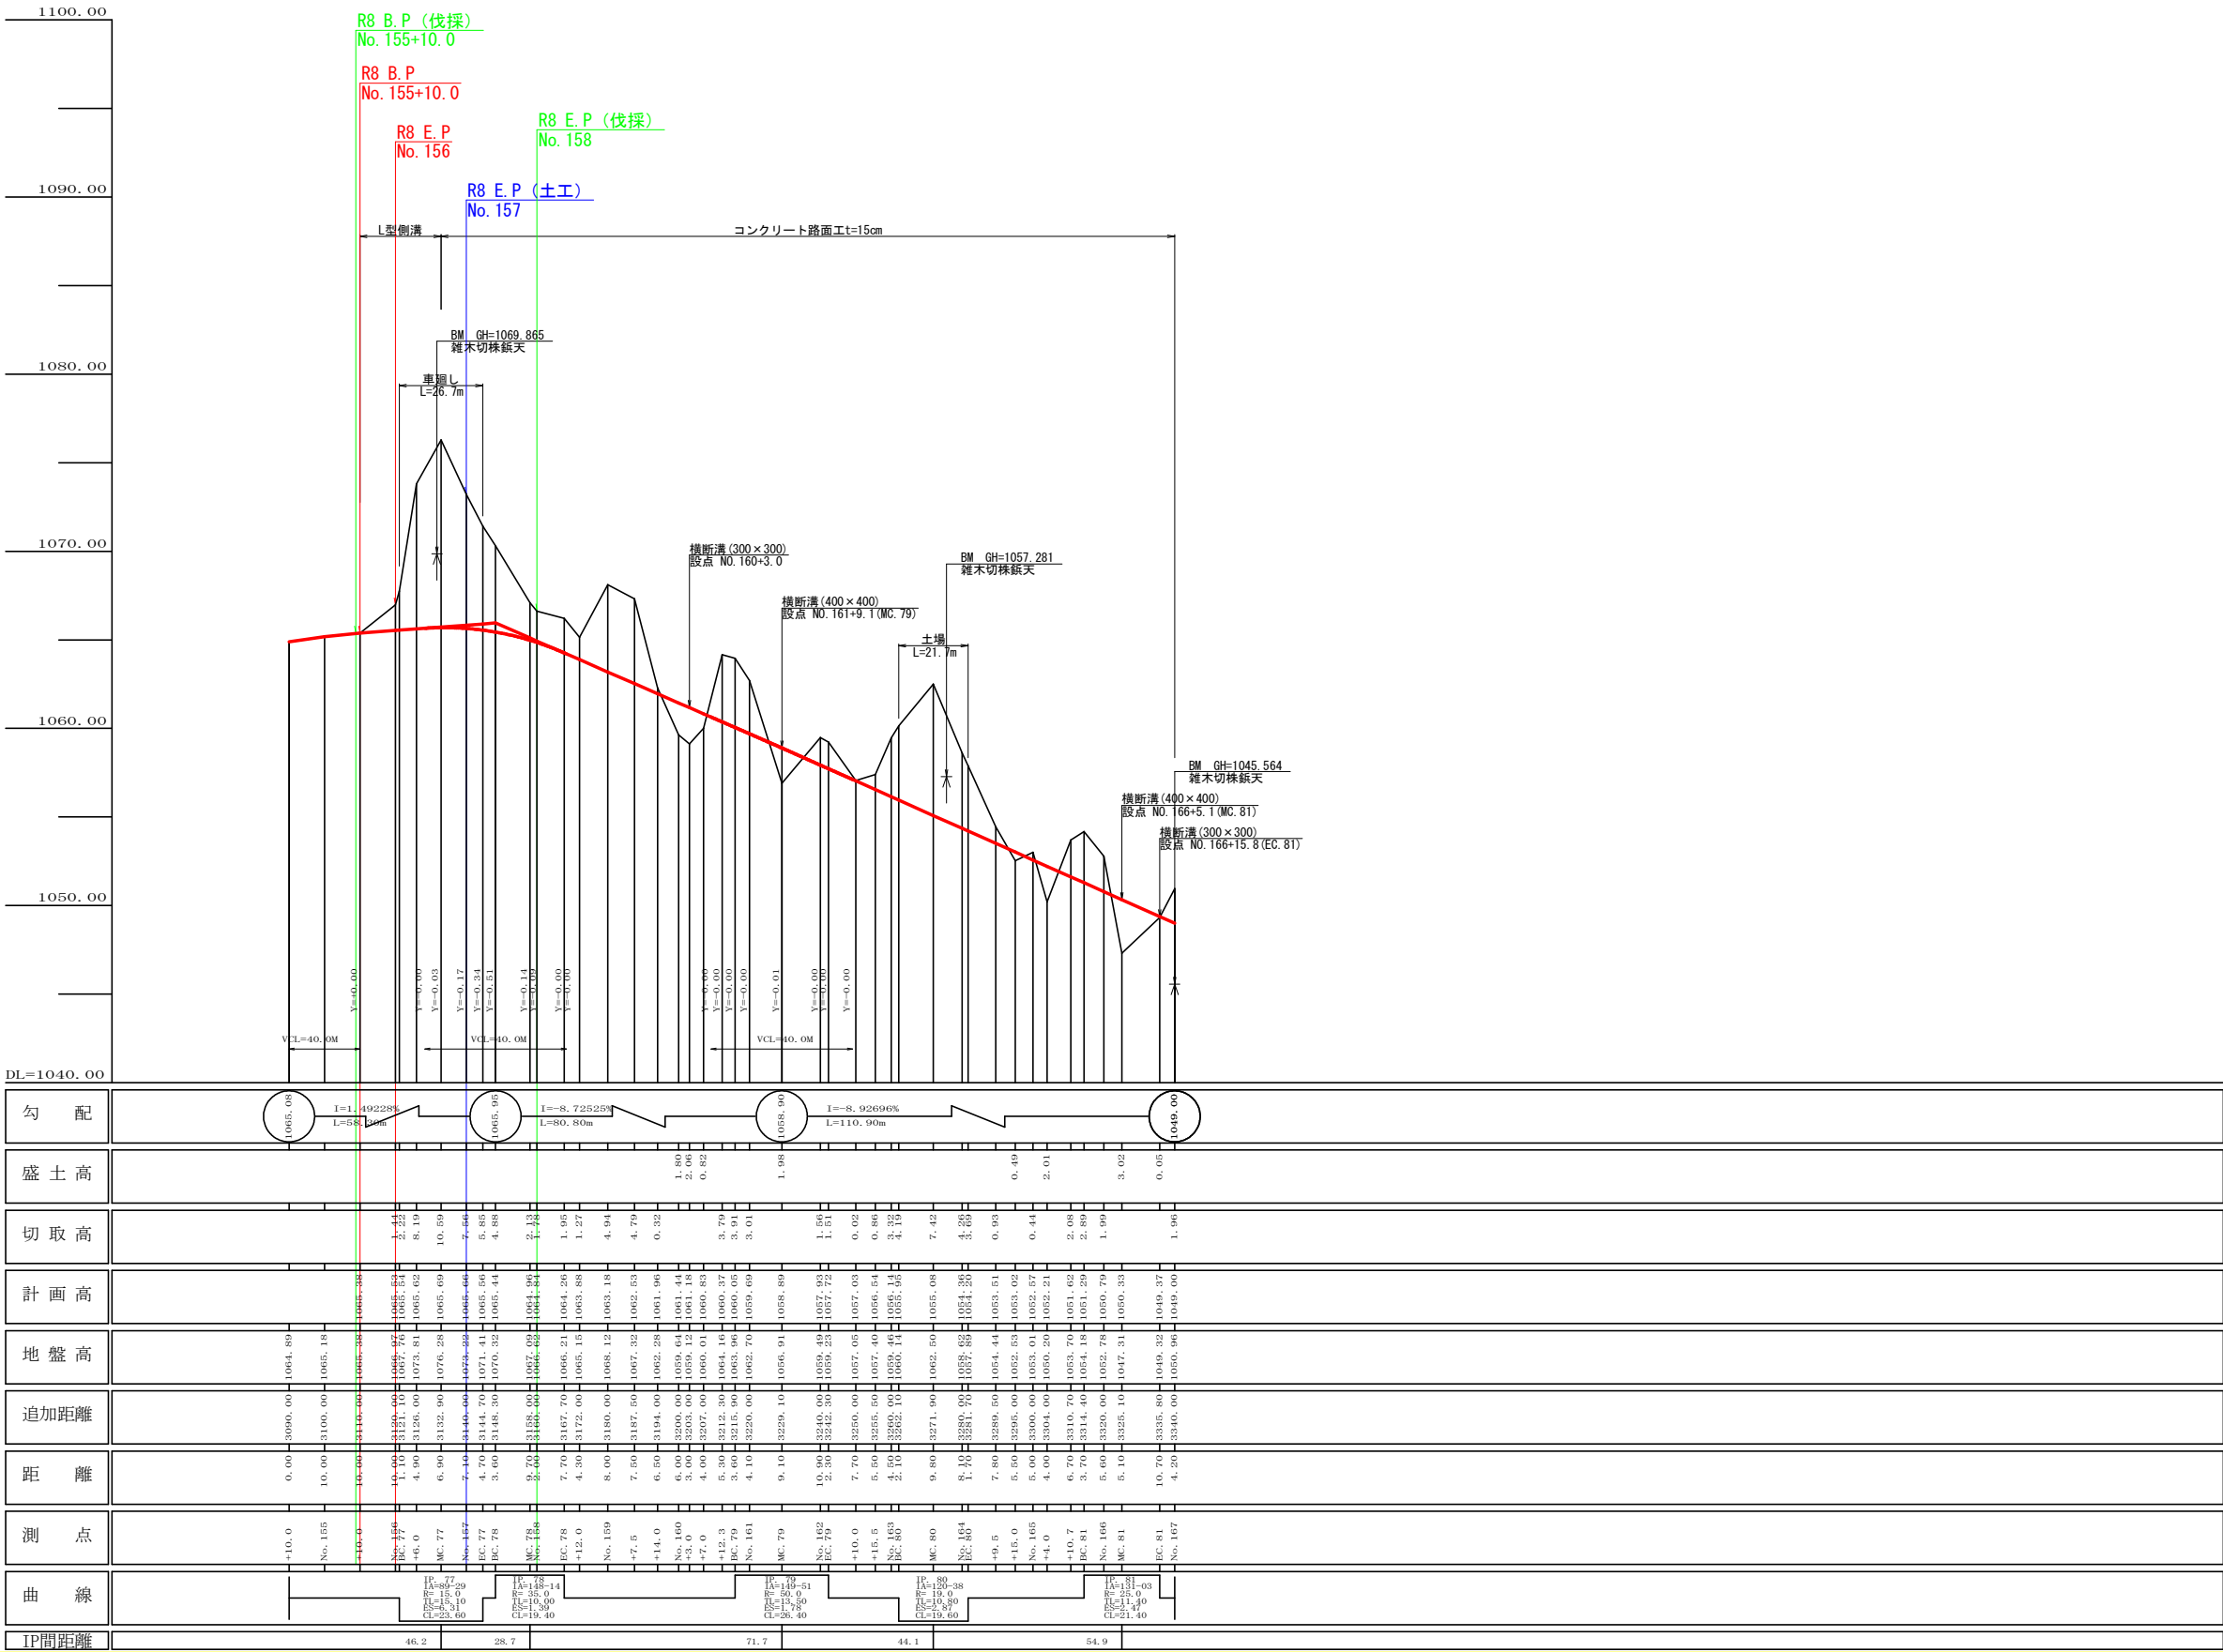


(当初)				
路 線 名	日和茶坂瀬線 坂瀬工区	事 業 名	R8三林 林間日和茶坂瀬線坂瀬 三好市 開設工事 (企費)	
林道区分	森林基幹道	級別区分	第2種2級	設計速度 20 km/h
年 度	令和 8 年度	施行主体	徳島県	
名 称	縦断面図 1 葉中 1 番			
施 行 地	徳島県 三好市 西祖谷山村 坂瀬			
縮 尺	H1/1000 V1/200	図面番号	2	
審 査 者	設 計 者			
測 点	No. 154+10.0 ~ No. 167			

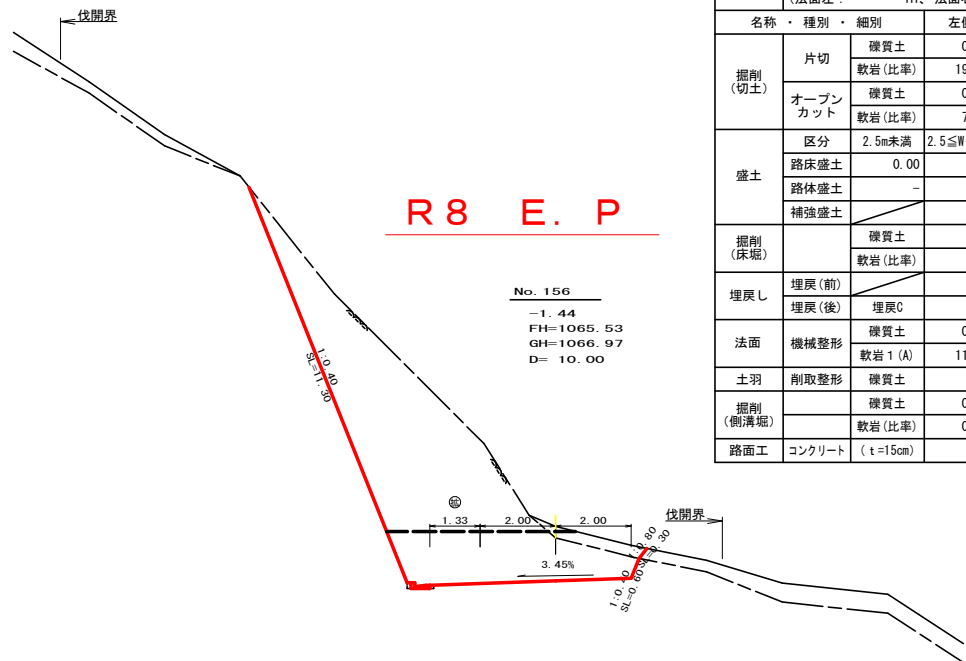


測点 : NO. 156		点間距離 10.00 m	
偏心距離		(切 土 :	m、盛 土 :
		(法面左 :	m、法面右 :
名称・種別・細別		左側	右側
掘削 (切土)	片切	礫質土	0.10
		軟岩(比率)	19.60 (10:0)
オープン カット	礫質土	0.70	
	軟岩(比率)	7.50 (10:0)	
盛土	区分	2.5m未満	2.5≦W<4.0
	路床盛土	0.00	-
	路体盛土	-	-
	補強盛土	-	-
掘削 (床堀)		礫質土	-
		軟岩(比率)	- (10:0)
埋戻し	埋戻(前)		-
	埋戻(後)	埋戻C	-
法面	機械整形	礫質土	0.00
		軟岩 1 (A)	11.30
土羽	削取整形	礫質土	-
掘削 (側溝堀)		礫質土	0.00
		軟岩(比率)	0.08 (10:0)
路面工	コンクリート	(t=15cm)	-

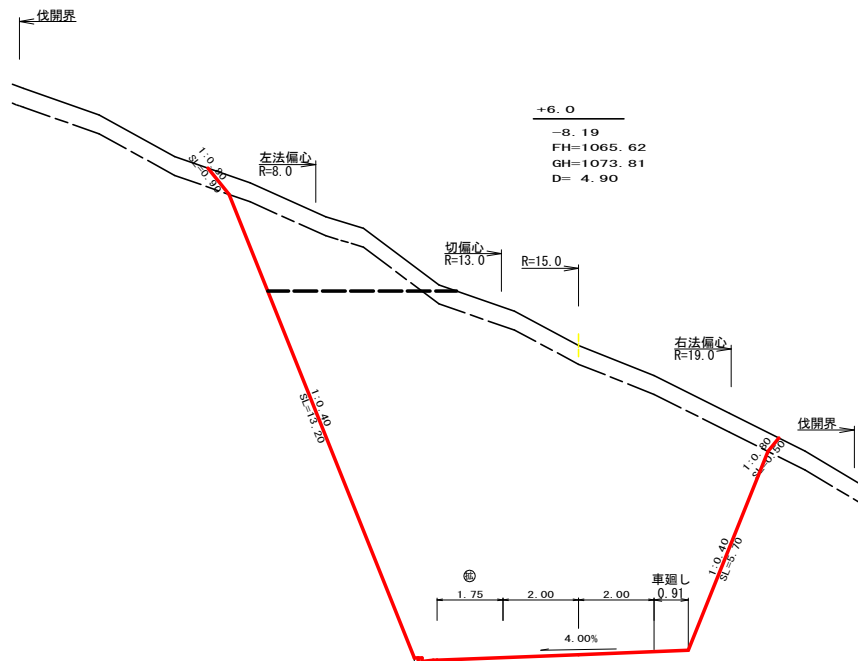

測点 : +6.0		点間距離 4.90 m	
偏心距離		(切 土 :	m、盛 土 :
		(法面左 :	m、法面右 :
名称・種別・細別		左側	右側
掘削 (切土)	片切	礫質土	2.90
		軟岩(比率)	6.10 (7:3)
オープン カット	礫質土	4.50	
	軟岩(比率)	84.30 (7:3)	
盛土	区分	2.5m未満	2.5≦W<4.0
	路床盛土	-	-
	路体盛土	-	-
	補強盛土	-	-
掘削 (床堀)		礫質土	-
		軟岩(比率)	- (7:3)
埋戻し	埋戻(前)		-
	埋戻(後)	埋戻C	-
法面	機械整形	礫質土	0.90
		軟岩 1 (A)	9.20
土羽	削取整形	礫質土	-
掘削 (側溝堀)		礫質土	-
		軟岩(比率)	0.08 (0:10)
路面工	コンクリート	(t=15cm)	-

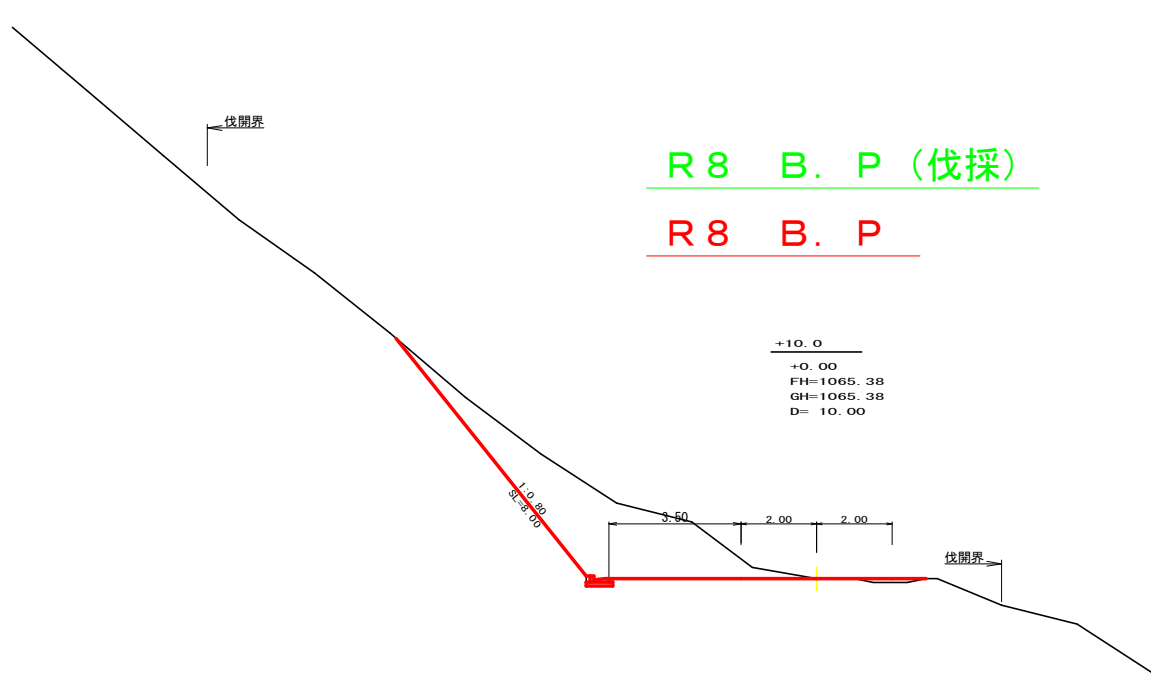


測点 : +10.0		点間距離 10.00 m	
偏心距離		(切 土 :	m、盛 土 :
		(法面左 :	m、法面右 :
名称・種別・細別		左側	右側
掘削 (切土)	片切	礫質土	12.70
		軟岩(比率)	0.00 (10:0)
オープン カット	礫質土	0.00	
	軟岩(比率)	0.00 (10:0)	
盛土	区分	2.5m未満	2.5≦W<4.0
	路床盛土	0.10	-
	路体盛土	-	-
	補強盛土	-	-
掘削 (床堀)		礫質土	-
		軟岩(比率)	- (10:0)
埋戻し	埋戻(前)		-
	埋戻(後)	埋戻C	-
法面	機械整形	礫質土	8.00
		軟岩 1 (A)	0.00
土羽	削取整形	礫質土	-
掘削 (側溝堀)		礫質土	0.15
		軟岩(比率)	0.00 (10:0)
路面工	コンクリート	(t=15cm)	-

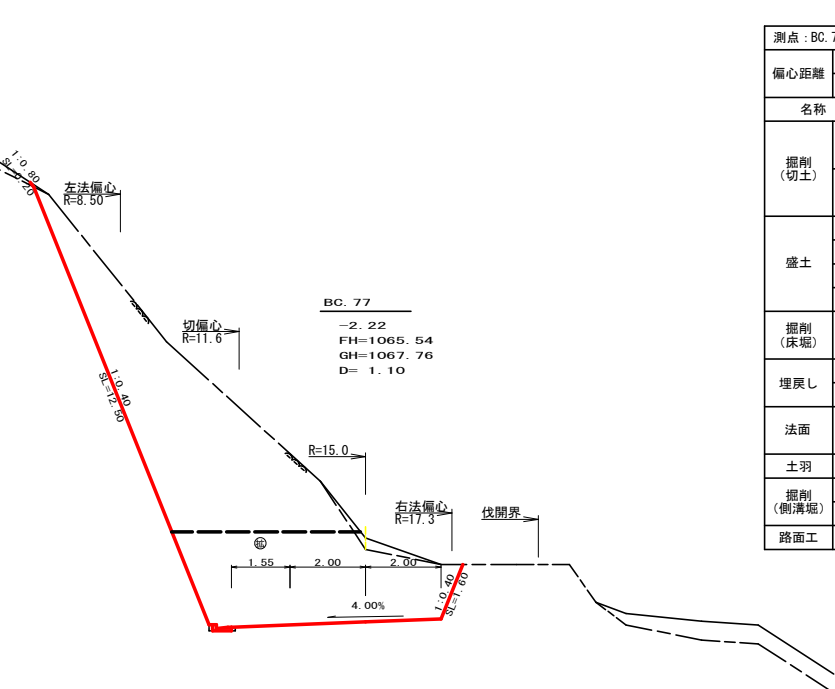


測点 : BC. 77		点間距離 1.10 m	
偏心距離		(切 土 :	m、盛 土 :
		(法面左 :	m、法面右 :
名称・種別・細別		左側	右側
掘削 (切土)	片切	礫質土	0.10
		軟岩(比率)	22.30 (10:0)
オープン カット	礫質土	0.40	
	軟岩(比率)	15.20 (10:0)	
盛土	区分	2.5m未満	2.5≦W<4.0
	路床盛土	-	-
	路体盛土	-	-
	補強盛土	-	-
掘削 (床堀)		礫質土	-
		軟岩(比率)	- (10:0)
埋戻し	埋戻(前)		-
	埋戻(後)	埋戻C	-
法面	機械整形	礫質土	0.20
		軟岩 1 (A)	12.50
土羽	削取整形	礫質土	-
掘削 (側溝堀)		礫質土	-
		軟岩(比率)	0.08 (10:0)
路面工	コンクリート	(t=15cm)	-


(当初)			
路線名	日和茶坂瀬線 坂瀬工区	事業名	R8三林 林間日和茶坂瀬線坂瀬三好市 開設工事(企資)
林道区分	森林基幹道	級別区分	第2種2級 設計速度 20km/h
年度	令和8年度	施行主体	徳島県
名称	横断図面	2	葉中 1 番
施行地	徳島県 三好市 西祖谷山村 坂瀬		
縮尺	1/100	図面番号	3
審査者		設計者	
測点	No.155+10.0 ~ No.156+6.0		

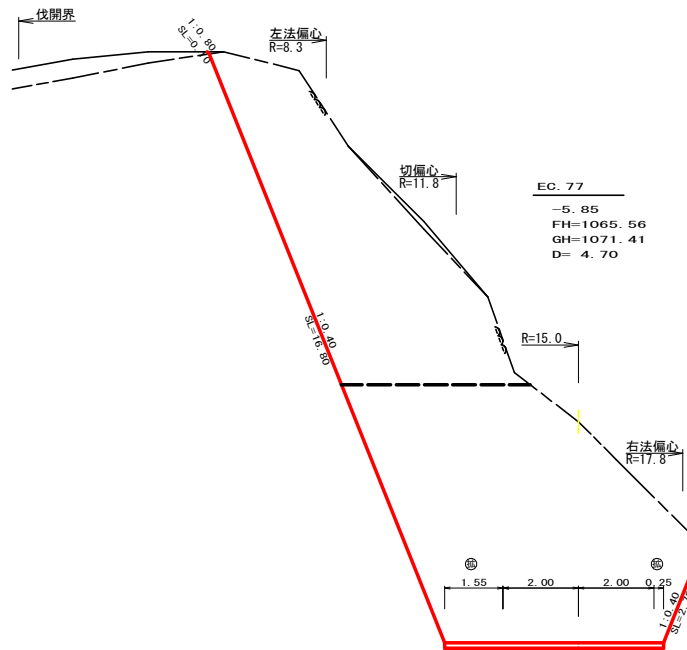


測点: EC.77		点間距離 4.70 m	
偏心距離		(切 土: 3.80 m、盛 土: m) (法面左: 2.60 m、法面右: 5.70 m)	
名称・種別・細別		左側	右側
掘削 (切土)	片切	硬質土	0.40
		軟岩(比率)	31.60 (7:3)
	オープン カット	硬質土	0.00
軟岩(比率)		46.30 (7:3)	
盛土	区分	2.5m未満	2.5≤W<4.0 4.0m以上
	路床盛土	-	-
	路体盛土	-	-
	補強盛土		-
	掘削 (床堀)		硬質土
軟岩(比率)			- (7:3)
埋戻し	埋戻(前)		-
	埋戻(後)	埋戻C	-
法面	機械整形	硬質土	0.10 0.00
		軟岩 1(A)	11.80 1.90
土羽	削取整形	硬質土	-
		硬質土	-
掘削 (側溝堀)		軟岩(比率)	- (0:10)
路面工	コンクリート	(t=15cm)	5.80

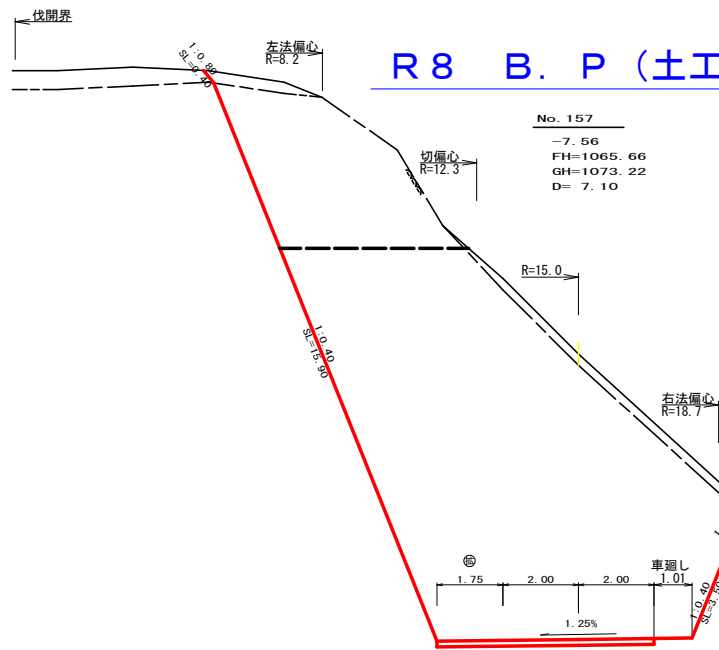

測点: NO.157		点間距離		7.10 m
偏心距離		(切 土: 6.90 m、盛 土: m)		
		(法面左: 3.80 m、法面右: 11.40 m)		
名称・種別・細別		左側	右側	
掘削 (切土)	片切	硬質土	0.80	
		軟岩(比率)	16.80 (7:3)	
	オープン カット	硬質土	2.10	
		軟岩(比率)	77.30 (7:3)	
盛土	区分	2.5m未満	2.5≦W<4.0	4.0m以上
	路床盛土	-	-	-
	路体盛土	-	-	-
	補強盛土			
	掘削 (床堀)		硬質土	-
埋戻し		軟岩(比率)	-(7:3)	
	埋戻(前)		-	
	埋戻(後)	埋戻C	-	
法面	機械整形	硬質土	0.40	0.20
		軟岩1(A)	11.10	2.50
土羽	削取整形	硬質土	-	-
		硬質土	-	-
掘削 (側溝掘)		軟岩(比率)	-(0:10)	
路面工	コンクリート	(t=15cm)	5.75	

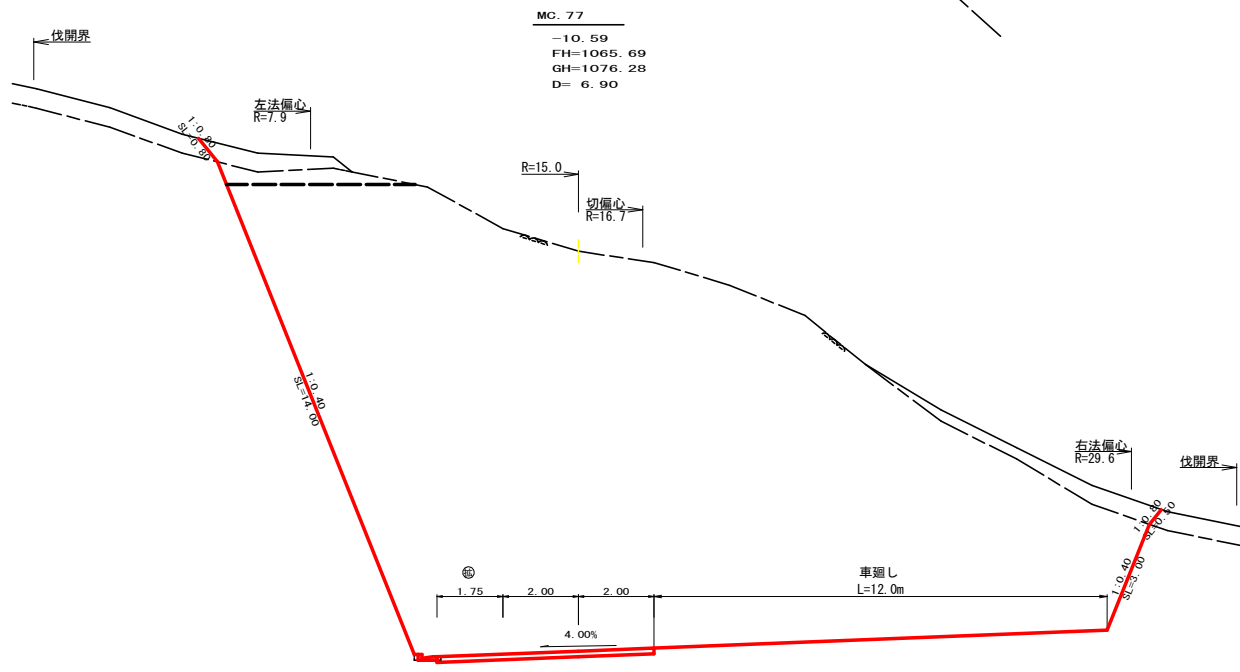

測点: MC.77		点間距離 6.90 m	
偏心距離		(切 土: 6.80 m、盛 土: m)	
		(法面左: 3.70 m、法面右: 11.20 m)	
名称・種別・細別		左側	右側
掘削 (切土)	片切	硬質土	1.50
		軟岩(比率)	1.70 (7:3)
	オープン カット	硬質土	2.50
		軟岩(比率)	187.60 (7:3)
盛土	区分	2.5m未満	2.5≦W<4.0 4.0m以上
	路床盛土	-	-
	路体盛土	-	-
	補強盛土		
	掘削 (床堀)	硬質土	-
埋戻し	埋戻(前)	軟岩(比率)	- (7:3)
	埋戻(後)	埋戻C	-
法面	機械整形	硬質土	0.80 0.50
		軟岩 1 (A)	9.80 2.10
土羽	削取整形	硬質土	-
		硬質土	-
掘削 (側溝堀)		軟岩(比率)	0.08 (0:10)
路面工	コンクリート	(t=15cm)	5.75

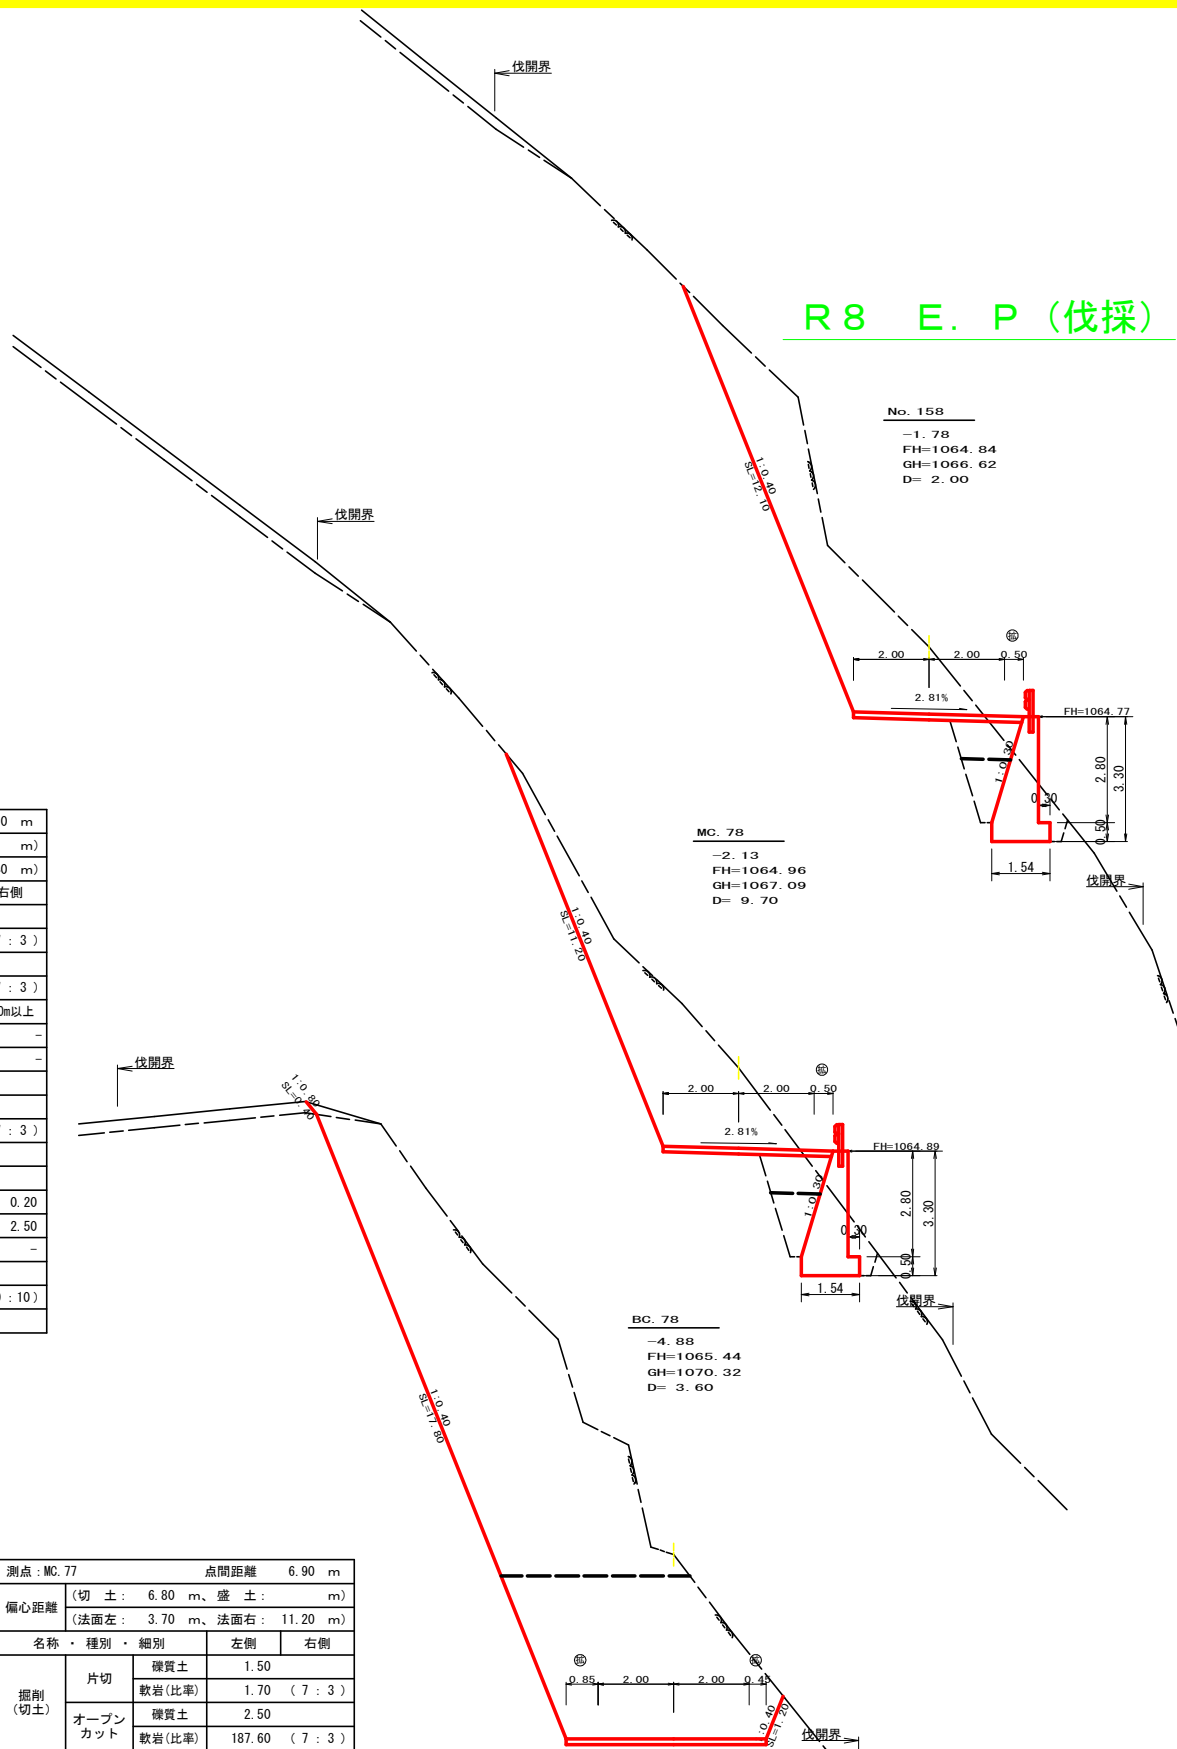

R8 E. P (伐採)

測点 NO.158		点間距離 2.00 m	
偏心距離		(切 土: m、盛 土: m)	
		(法面左: m、法面右: m)	
名称・種別・細別		左側	右側
掘削 (切土)	片切	硬質土	0.00
		軟岩(比率)	19.40 (7:3)
	オープン カット	硬質土	-
		軟岩(比率)	- (7:3)
盛土	区分	2.5m未満	2.5≦W<4.0 4.0m以上
	路床盛土	1.60	-
	路体盛土	-	-
	補強盛土		-
	掘削 (床堀)	硬質土	-
軟岩(比率)		5.50 (7:3)	
埋戻し	埋戻(前)		0.60
	埋戻(後)	埋戻C	1.30
法面	機械整形	硬質土	0.00 -
		軟岩 1(A)	8.50 -
土羽	削取整形	硬質土	-
		硬質土	-
掘削 (側溝堀)		硬質土	-
		軟岩(比率)	- (0:10)
路面工	コンクリート	(t=15cm)	4.50

測点: MC.78		点間距離 9.70 m	
偏心距離		(切 土 : m、盛 土 : m)	
		(法面左 : m、法面右 : m)	
名称・種別・細別		左側	右側
掘削 (切土)	片切	硬質土	0.00
		軟岩(比率)	16.50 (7:3)
	オープン カット	硬質土	-
		軟岩(比率)	0.00 (7:3)
盛土	区分	2.5m未満	2.5≤W<4.0 4.0m以上
	路床盛土	1.60	-
	路体盛土	-	-
	補強盛土	-	-
掘削 (床堀)		硬質土	-
		軟岩(比率)	5.80 (7:3)
埋戻し	埋戻(前)	0.70	
	埋戻(後)	埋戻C	1.30
法面	機械整形	硬質土	0.00
		軟岩 1(A)	7.80 0.00
土羽	削取整形	硬質土	-
		硬質土	-
掘削 (側溝堀)		硬質土	-
		軟岩(比率)	- (0:10)
路面工	コンクリート	(t=15cm)	4.50

測点: BC.78		点間距離 3.60 m	
偏心距離		(切 土: m、盛 土: m)	
		(法面左: m、法面右: m)	
名称・種別・細別		左側	右側
掘削 (切土)	片切 オープン カット	硬質土	0.30
		軟岩(比率)	42.20 (7:3)
		硬質土	-
盛土	区分	2.5m未満	2.5≤W<4.0 4.0m以上
		路床盛土	0.00 - -
		路体盛土	- - -
		補強盛土	 - -
		硬質土	-
掘削 (床堀)		軟岩(比率)	0.00 (7:3)
		埋戻(前)	0.00
埋戻し	埋戻(後)	埋戻C	0.00
	法面	機械整形	硬質土 0.40 -
軟岩 1(A)		12.50 0.80	
土羽	削取整形	硬質土	- -
		硬質土	- -
掘削 (側溝堀)		硬質土	-
		軟岩(比率)	- (0:10)
路面工	コンクリート (t=15cm)	5.30	


(当初)			
路線名	日和茶坂瀬線 坂瀬工区	事業名	R8三林 林間日和茶坂瀬線坂瀬三好市 開設工事(企資)
林道区分	森林基幹道	級別区分	第2種2級 設計速度 20km/h
年度	令和8年度	施行主体	徳島県
名称	横断面図面	2	葉中 2番
施行地	徳島県 三好市 西祖谷山村 坂瀬		
縮尺	1/100	図面番号	4
審査者		設計者	
測点	No.156+12.9(MC.77) ~ No.158		

L型側溝集計表				
1段目	砕石有	5.00		5.00
	砕石無	15.00		15.00
2段目	砕石有			
	砕石無			
3段目	砕石有			
	砕石無			
4段目	砕石有			
	砕石無			
合計				20.00 m



R 8 施工 L型側溝集計

砕石有 5.0m

砕石無 5.0m

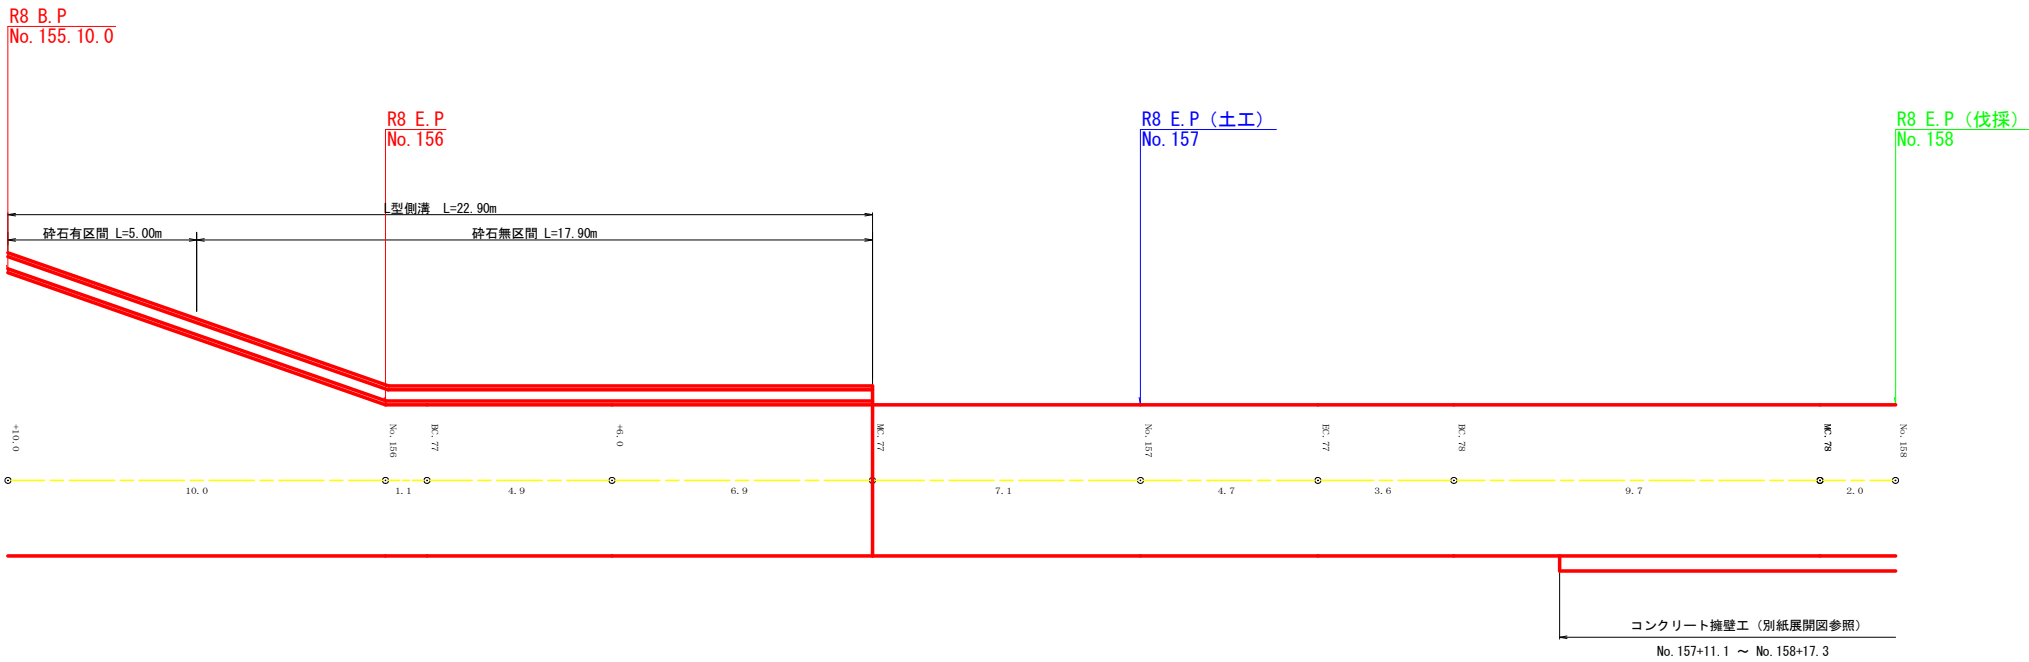


(当初)				
路 線 名	日和茶坂瀬線 坂瀬工区	事 業 名	R 8 三 林 林間日和茶坂瀬線坂瀬 三好市 開設工事 (企費)	
林道区分	森林基幹道	級別区分	第2種2級	設計速度 20 km/h
年 度	令和 8 年度	施行主体	徳島県	
名 称	展開図面 1 葉中 1 番			
施 行 地	徳島県 三好市 西祖谷山村 坂瀬			
縮 尺	1/100	図面番号	5	
審 査 者		設 計 者		
測 点	No. 155+10.0 ~ No. 158			

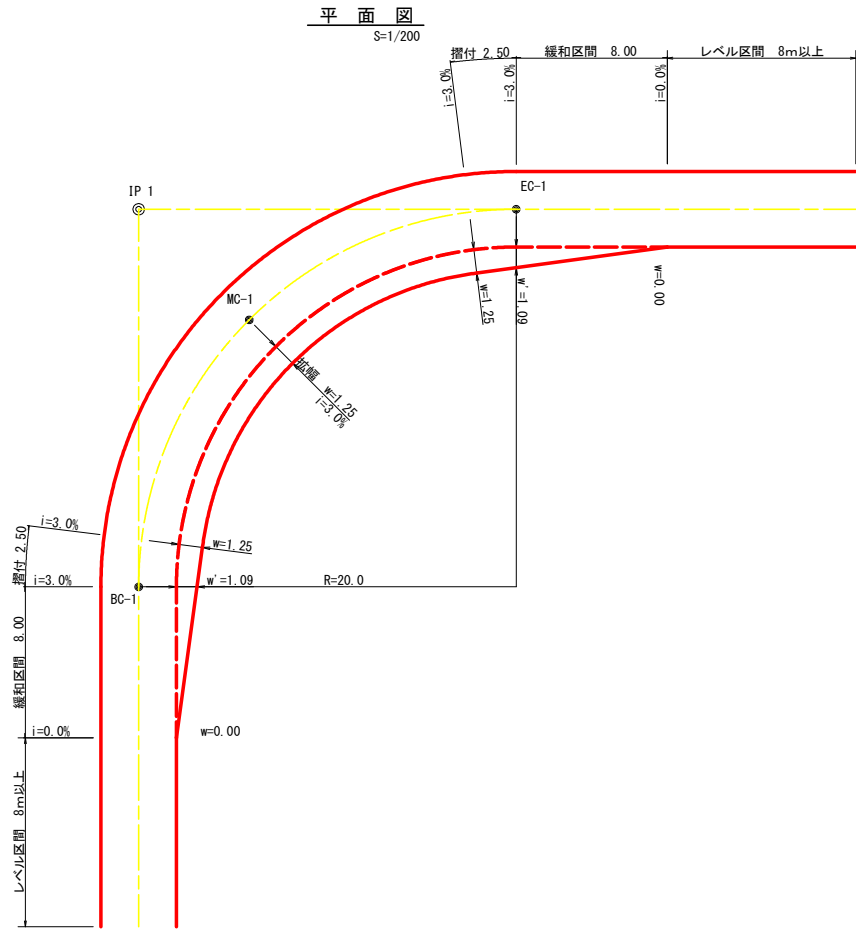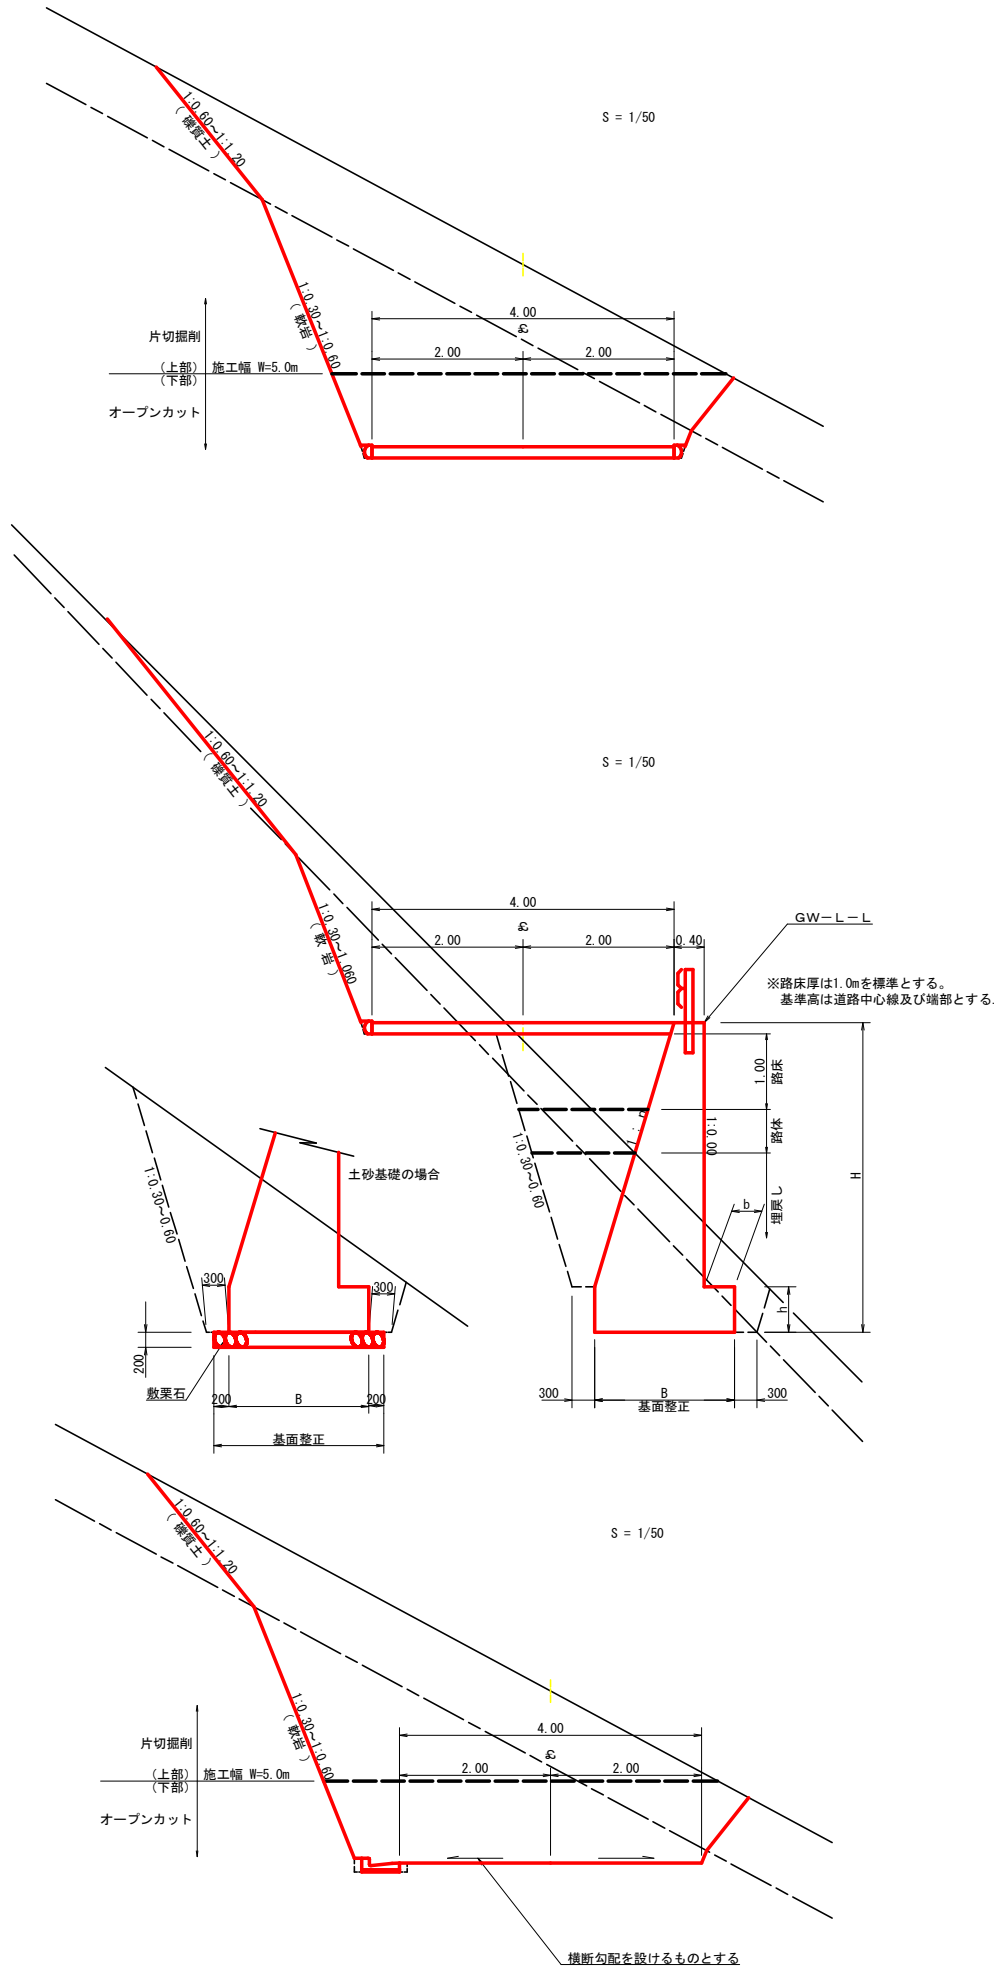

拡幅データ表

半 径	片 勾 配	設計幅員 (4.00m)			
		拡幅	BC・EC	緩和区間	すりつけ
R (m)	%	W(m)	拡幅	m	m
6					
7					
8					
9					
10					
11					
12	4	2.25	2.01	8.0	2.5
13	4	2.00	1.78	8.0	2.5
14	4	2.00	1.77	8.0	2.5
15	4	1.75	1.55	8.0	2.5
16	4	1.50	1.33	8.0	2.5
17	4	1.50	1.32	8.0	2.5
18	4	1.50	1.31	8.0	2.5
19	4	1.25	1.10	8.0	2.5
20	3	1.25	1.09	8.0	2.5
21	3	1.25	1.09	8.0	2.5
22	3	1.25	1.08	8.0	2.5
23	3	1.25	1.08	8.0	2.5
24	3	1.25	1.07	8.0	2.5
25	3	1.00	0.87	8.0	2.5
26	3	1.00	0.87	8.0	2.5
27	3	1.00	0.86	8.0	2.5
28	3	1.00	0.86	8.0	2.5
29	3	1.00	0.86	8.0	2.5
30	3	0.75	0.66	8.0	2.5
31	3	0.75	0.66	8.0	2.5
32	3	0.75	0.65	8.0	2.5
33	3	0.75	0.65	8.0	2.5
34	3	0.75	0.65	8.0	2.5
35	3	0.50	0.45	8.0	2.5
36	3	0.50	0.45	8.0	2.5
37	3	0.50	0.45	8.0	2.5
38	3	0.50	0.45	8.0	2.5
39	3	0.50	0.44	8.0	2.5
40	2	0.50	0.44	8.0	2.5
41	2	0.50	0.44	8.0	2.5
42	2	0.50	0.44	8.0	2.5
43	2	0.50	0.44	8.0	2.5
44	2	0.50	0.44	8.0	2.5
45	2	0.25	0.24	8.0	2.5
46	2	0.25	0.24	8.0	2.5
47	2	0.25	0.24	8.0	2.5
48	2	0.25	0.24	8.0	2.5
49	2	0.25	0.24	8.0	2.5

(当初)					
路 線 名	日和茶坂瀬線 坂瀬工区	事 業 名	R 8 三 林 林間日和茶坂瀬線坂瀬 三好市 開設工事 (企育)		
林道区分	森林基幹道	級別区分	第2種2級	設計速度	2 0 km/h
年 度	令和 8 年度	施行主体	徳島県		
名 称	定規図面	2	葉中	1	番
施 行 地	徳島県 三好市 西祖谷山村 坂瀬				
縮 尺	図示	図面番号	6		
審 査 者		設 計 者			
測 点					

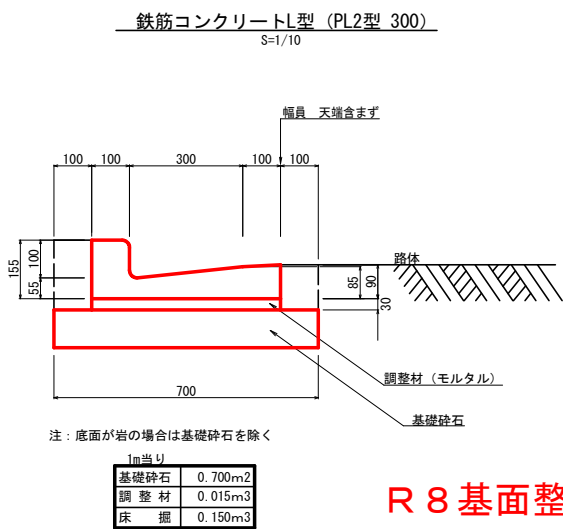


R 8 基面整正

10.0m × 0.7m² = 7.0m²


R 8 施工数量

L=15.0m

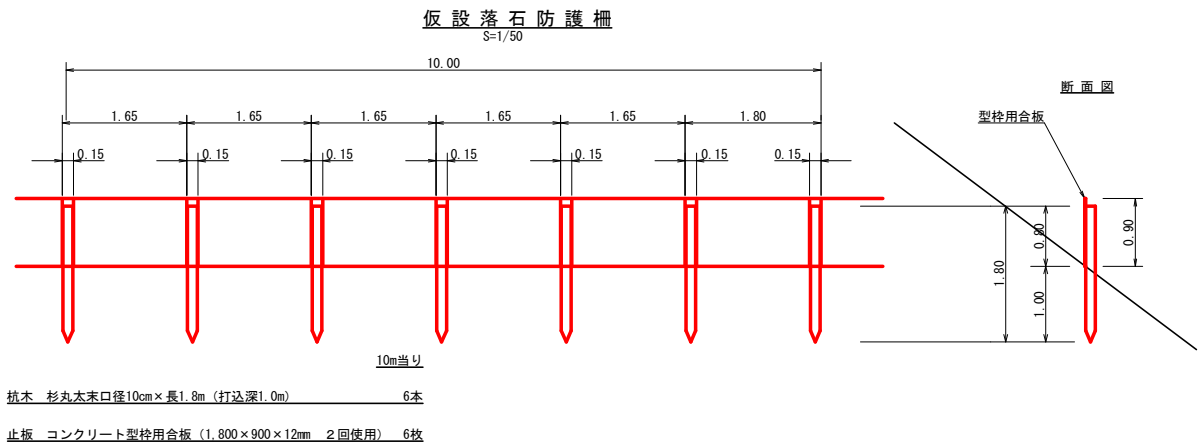

(当初)

路線名	日和茶坂瀬線 坂瀬工区	事業名	R 8 三好市 林間日和茶坂瀬線坂瀬三好市 開設工事 (企育)
林道区分	森林基幹道	級別区分	第2種2級 設計速度 20 km/h
年度	令和 8 年度	施行主体	徳島県
名称	定規図面	2 葉中	2 番
施行地	徳島県 三好市 西祖谷山村 坂瀬		
縮尺	図示	図面番号	7
審査者		設計者	
測点			

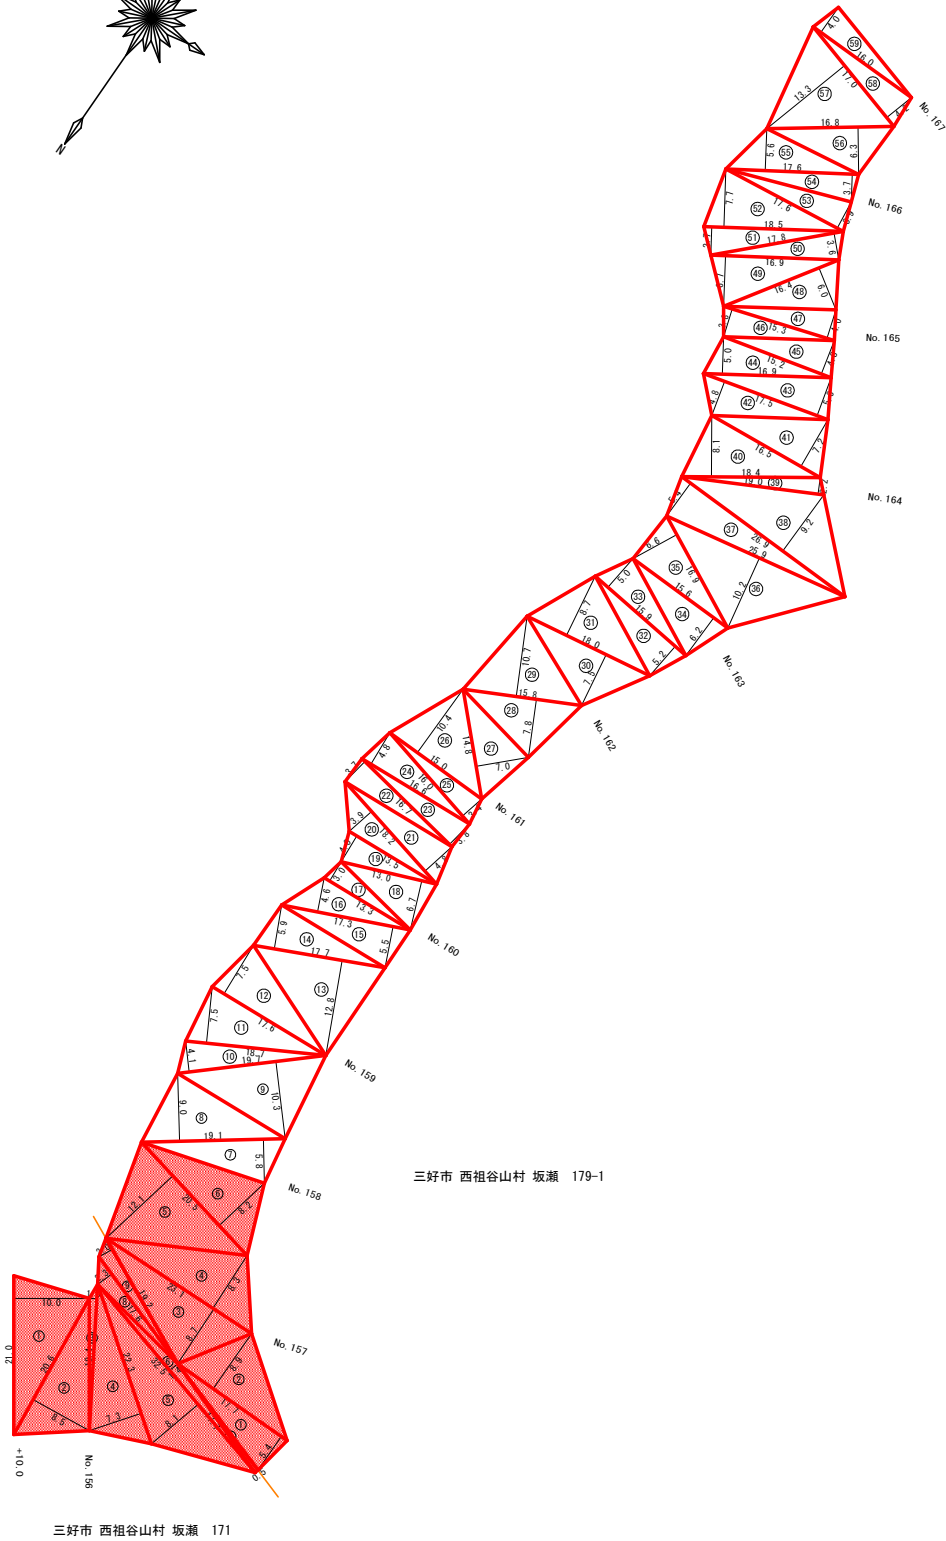

求面積

三好市 西祖谷山村 坂瀬 171			
符号	底辺	高さ	面積
1	21.0	10.0	105.00
2	20.6	8.5	97.55
3	19.4	1.0	9.70
4	22.3	7.3	81.40
5	32.5	8.1	131.63
6	32.6	1.4	22.75
7	17.7	0.5	4.43
8	17.6	2.3	20.24
9	19.2	2.0	19.20
合計			481.90

求面積

三好市 西祖谷山村 坂瀬 179-1			
符号	底辺	高さ	面積
1	17.7	5.4	47.79
2	17.7	8.9	78.77
3	23.1	8.7	100.49
4	23.1	8.3	95.87
5	20.5	12.1	124.03
6	20.5	8.2	84.05
7	19.1	5.8	55.39
8	19.1	9.0	85.95
9	19.7	10.3	101.46
10	19.7	4.1	40.39
11	18.7	7.5	70.13
12	17.6	7.5	66.00
13	17.7	12.8	113.29
14	17.7	5.9	52.23
15	17.3	5.5	47.58
16	17.3	4.6	39.79
17	13.3	3.0	19.95
18	13.0	6.7	43.55
19	13.5	4.0	27.00
20	18.2	3.9	35.49
21	18.2	4.8	43.68
22	16.7	3.7	30.90
23	16.7	3.8	31.73
24	16.6	4.4	39.84
25	16.0	3.4	27.20
26	15.0	10.4	76.00
27	14.8	7.0	51.80
28	15.8	7.8	61.62
29	15.8	10.7	84.53
30	18.0	7.5	67.50
31	18.0	8.7	78.30
32	15.9	5.2	41.34
33	15.9	5.0	39.75
34	15.6	6.2	48.36
35	16.9	6.6	55.77
36	25.9	10.2	132.09
37	26.9	5.4	72.63
38	26.9	9.2	123.74
39	19.0	2.2	20.90
40	18.4	8.1	74.52
41	16.5	7.2	59.40
42	17.5	4.8	42.00
43	17.5	5.3	46.38
44	16.9	5.0	42.25
45	15.2	4.8	36.48
46	15.3	3.8	29.07
47	15.3	4.0	30.60
48	16.4	6.0	49.20
49	16.9	6.7	56.63
50	17.0	3.6	32.04
51	18.5	3.7	34.23
52	18.5	7.7	71.23
53	17.6	3.9	34.32
54	17.6	3.7	32.56
55	17.6	5.6	49.28
56	16.8	6.3	52.92
57	17.0	13.3	113.05
58	17.0	4.2	35.70
59	16.0	4.0	32.00
合計			3412.71

531.00


R 8 枝条片付

$481.9m^2 + 531.0m^2 = 1,012.9m^2$

地番	171	179-1	合計
求面積	481.90	3,412.71	3,894.61


(当初)

路線名	日和茶坂瀬線 坂瀬工区	事業名	R 8 三林 林間日和茶坂瀬線坂瀬 三好市 開設工事 (企育)
林道区分	森林基幹道	級別区分	第2種2級 設計速度 2.0km/h
年度	令和 8 年度	施行主体	徳島県
名称	丈量図面 1 葉中 1 番		
施行地	徳島県 三好市 西祖谷山村 坂瀬		
縮尺	1/500	図面番号	8
審査者			設計者
測点	No.155+10.0 ~ No.167		



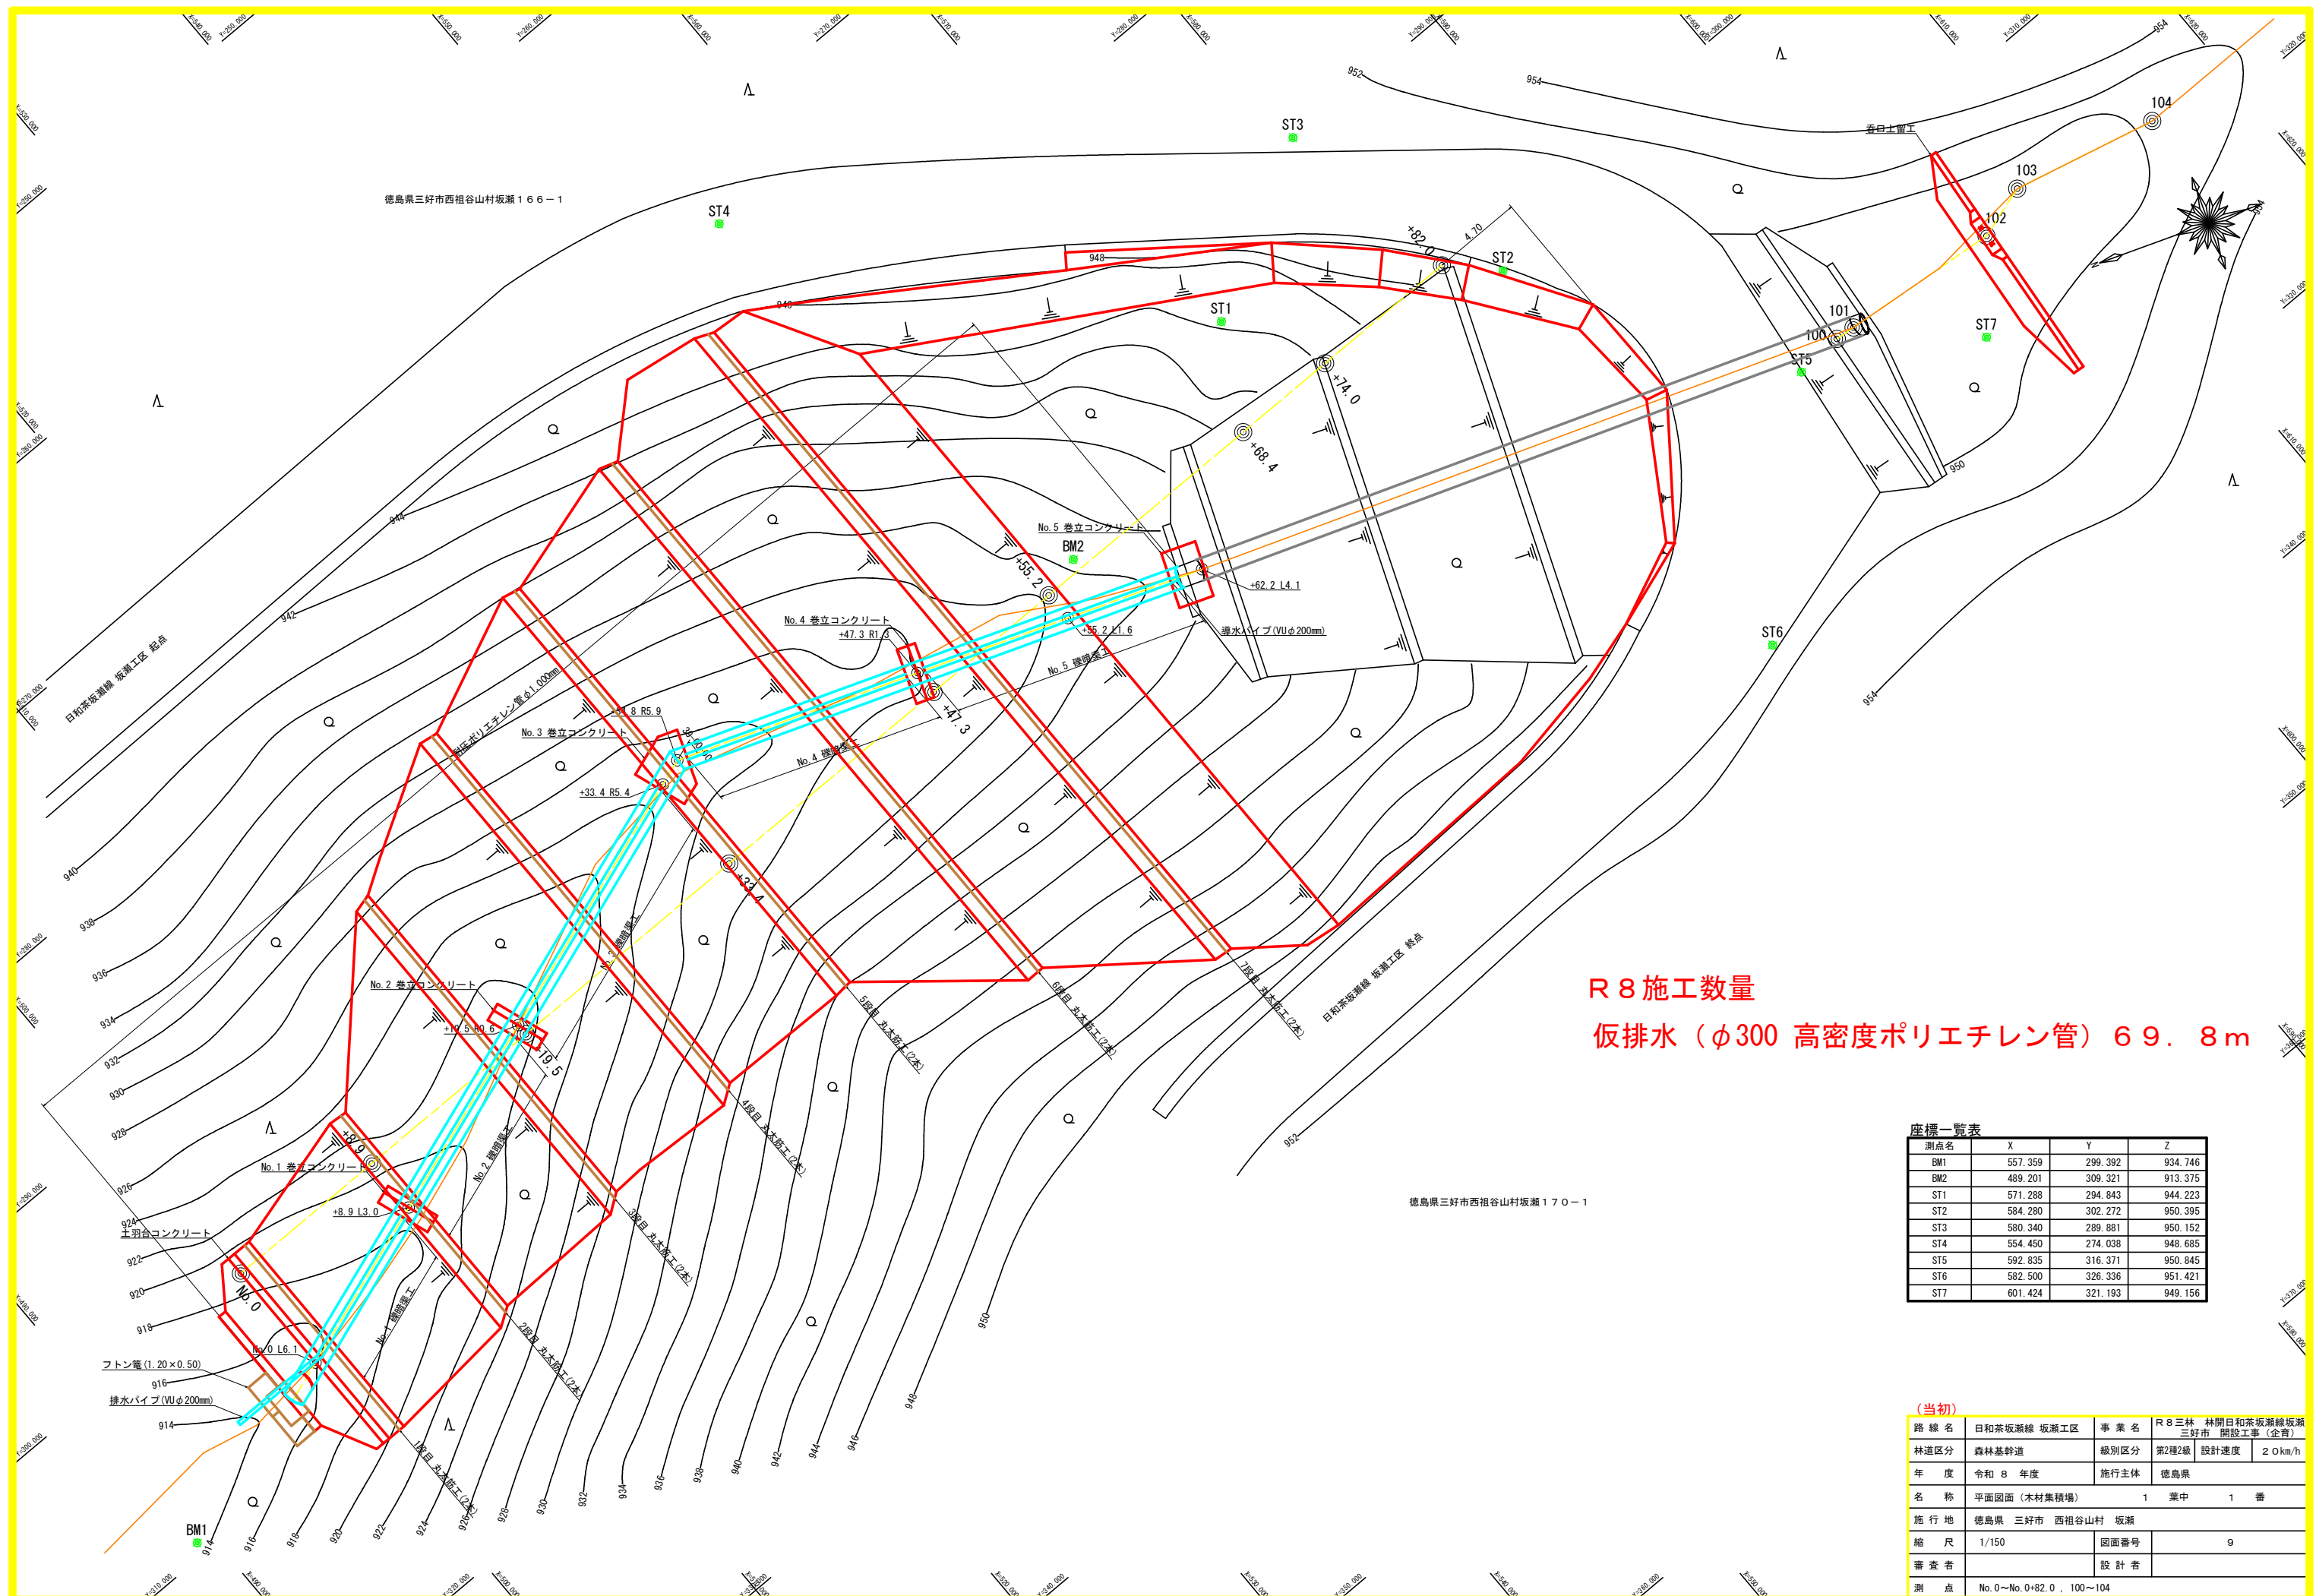


路 線 名	日和茶坂瀬線 坂瀬工区	事 業 名	R 8 三 林 林間日和茶坂瀬線坂瀬 三好市 開設工事（企青）		
林道区分	森林基幹道	級別区分	第2種2級	設計速度	2 0 km/h
年 度	令和 8 年度	施行主体	徳島県		
名 称	縦断図面（木材集積場）	2	葉中	1	番
施 行 地	徳島県三好市西祖谷山村坂瀬				
縮 尺	H 1/150 V 1/150	図面番号	1 0		
審 査 者			設 計 者		
測 点	No. 0 ～ No. 0+82.0				

(当初)

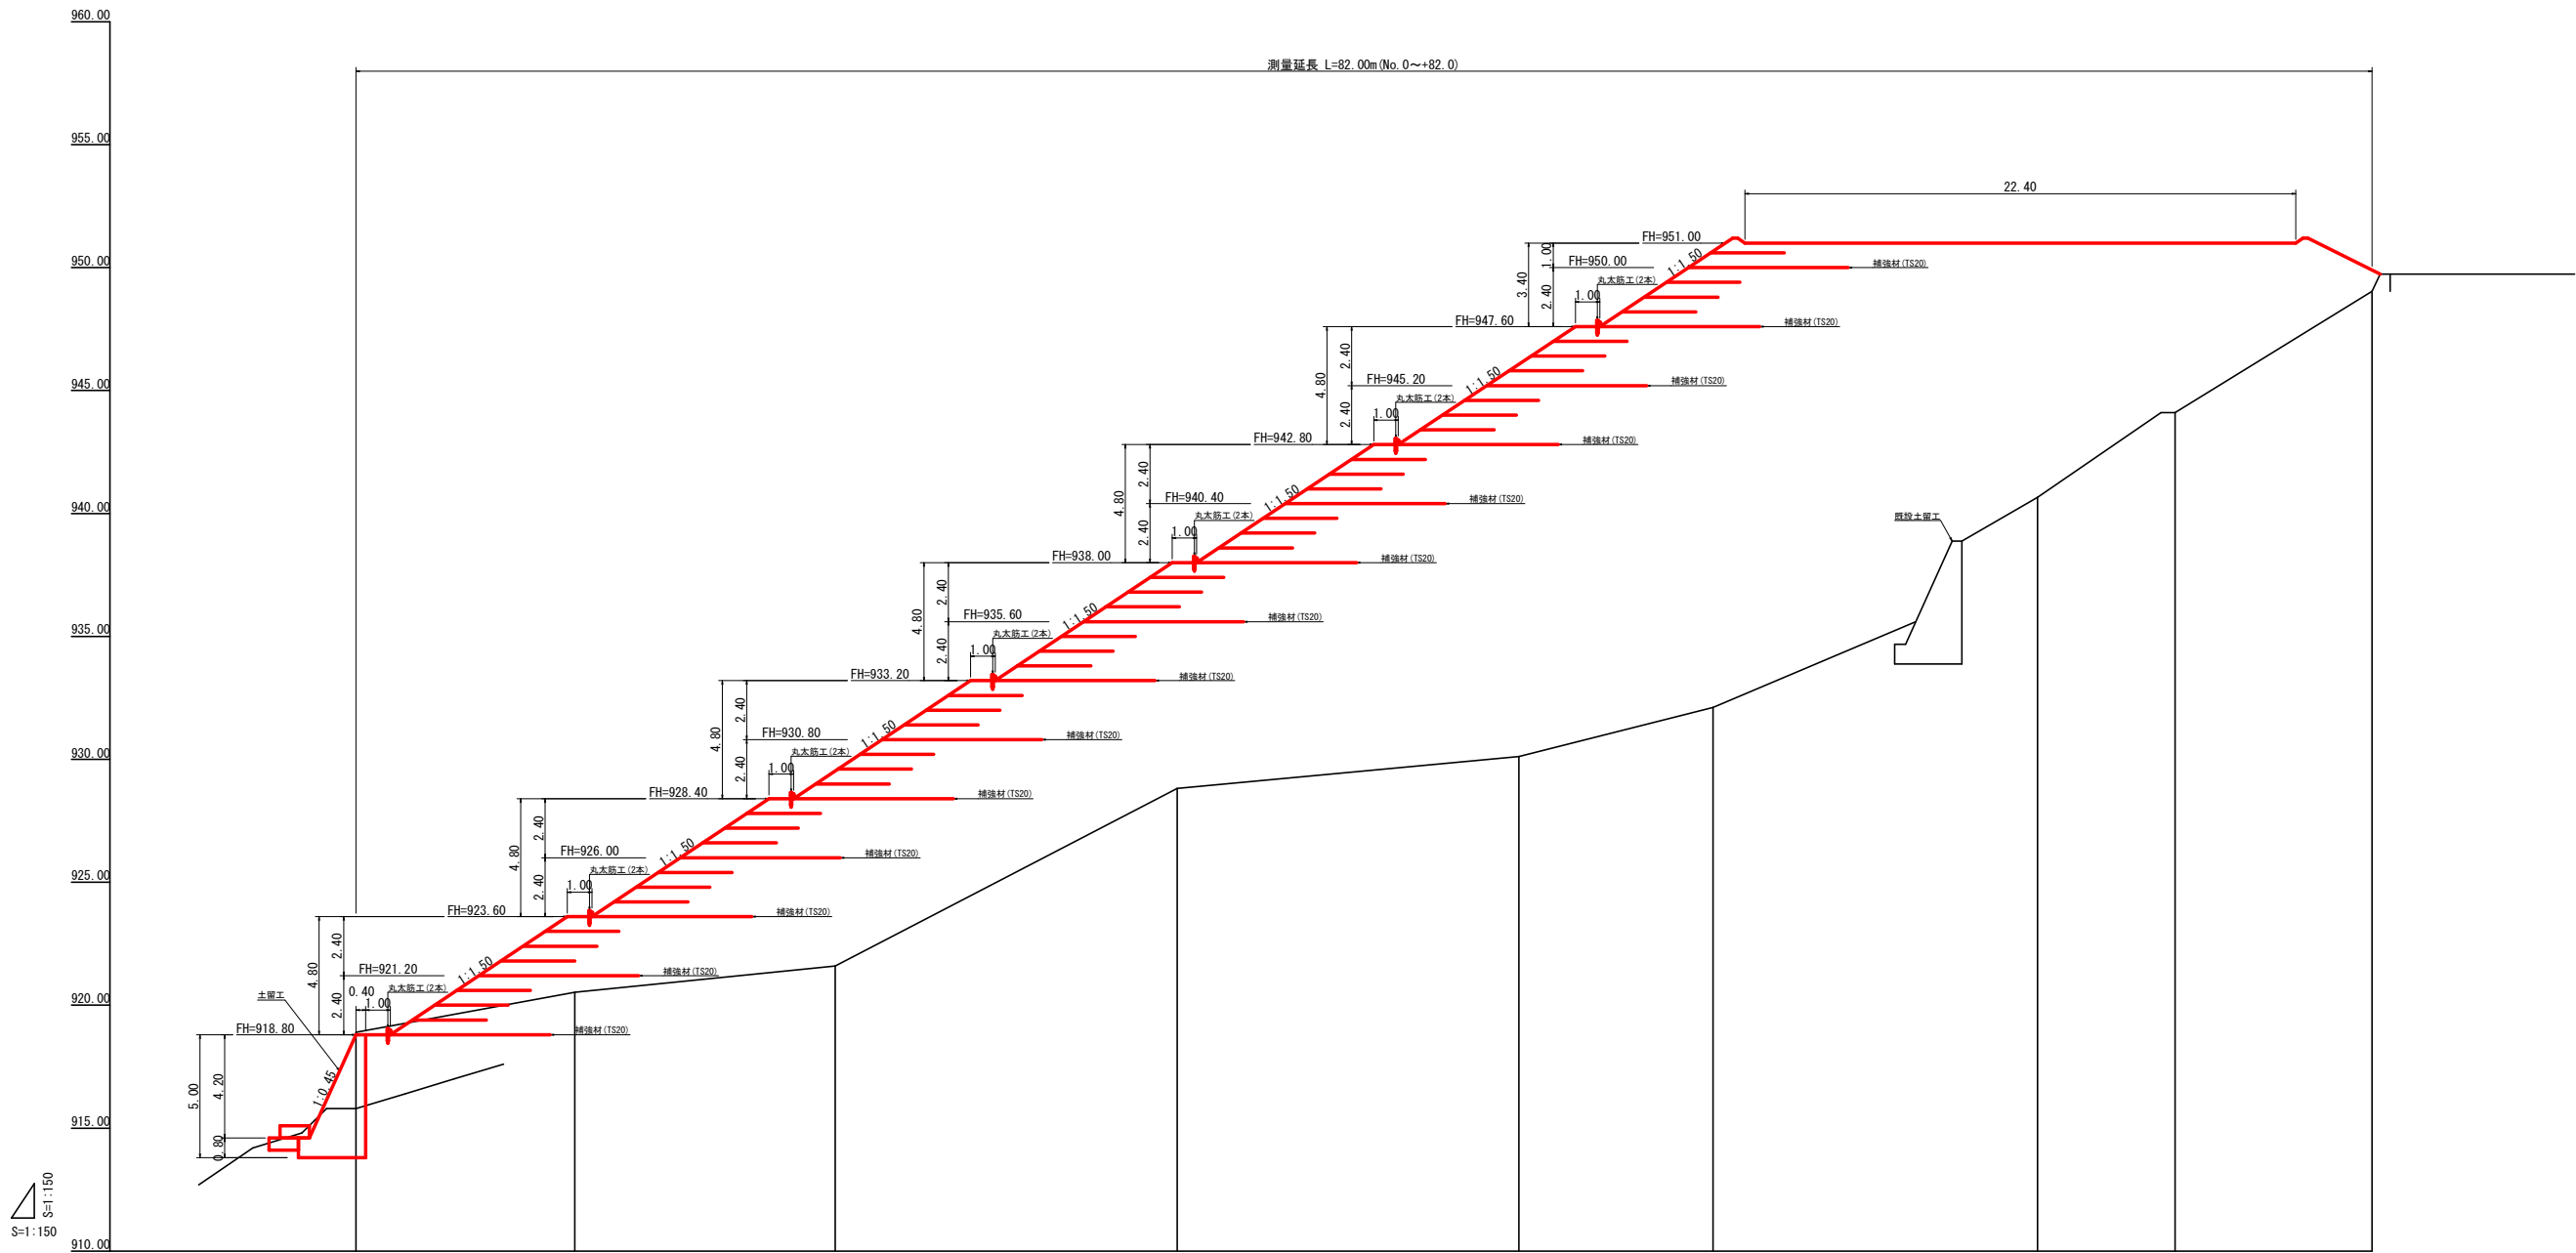

盛 土 高	3. 07 7. 93 9. 18 15. 95 18. 56 10. 35 6. 90 0. 87									
切 土 高	0. 10									
計 画 高	918. 80	923. 60	928. 53	938. 00	946. 07	950. 67	951. 00	951. 00	949. 91	
地 盤 高	918. 90	920. 53	921. 60	928. 82	930. 12	932. 11	940. 65	944. 10	949. 04	
追加距離	0. 00	8. 90	19. 50	33. 40	47. 30	55. 20	68. 40	74. 00	82. 00	
単 距 離	0. 00	8. 90	10. 60	13. 90	13. 90	7. 90	13. 20	5. 60	8. 00	
測点番号	No. 0	+8. 9	+19. 5	+33. 4	+47. 3	+55. 2	+68. 4	+74. 0	+82. 0	

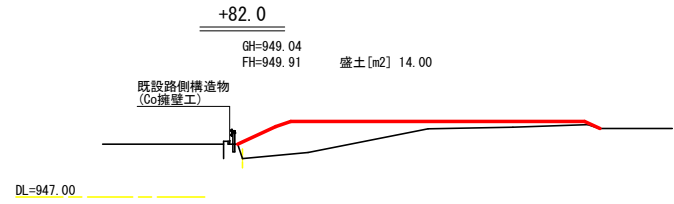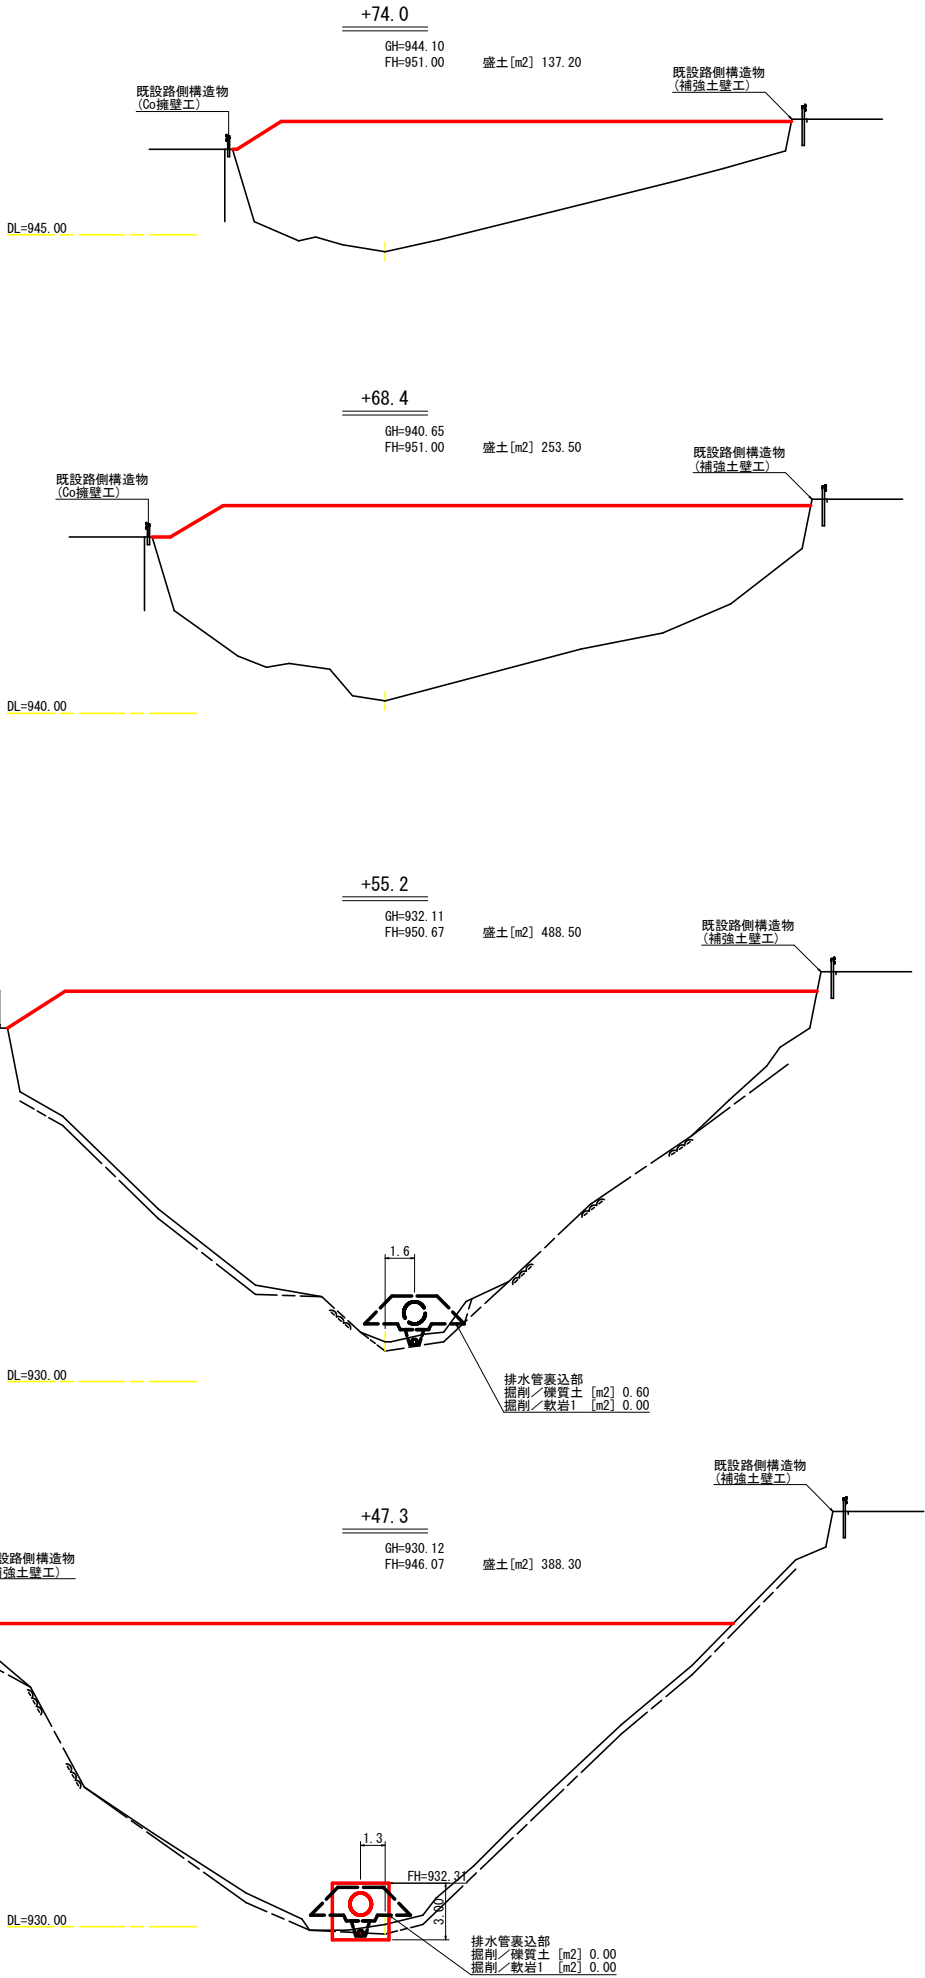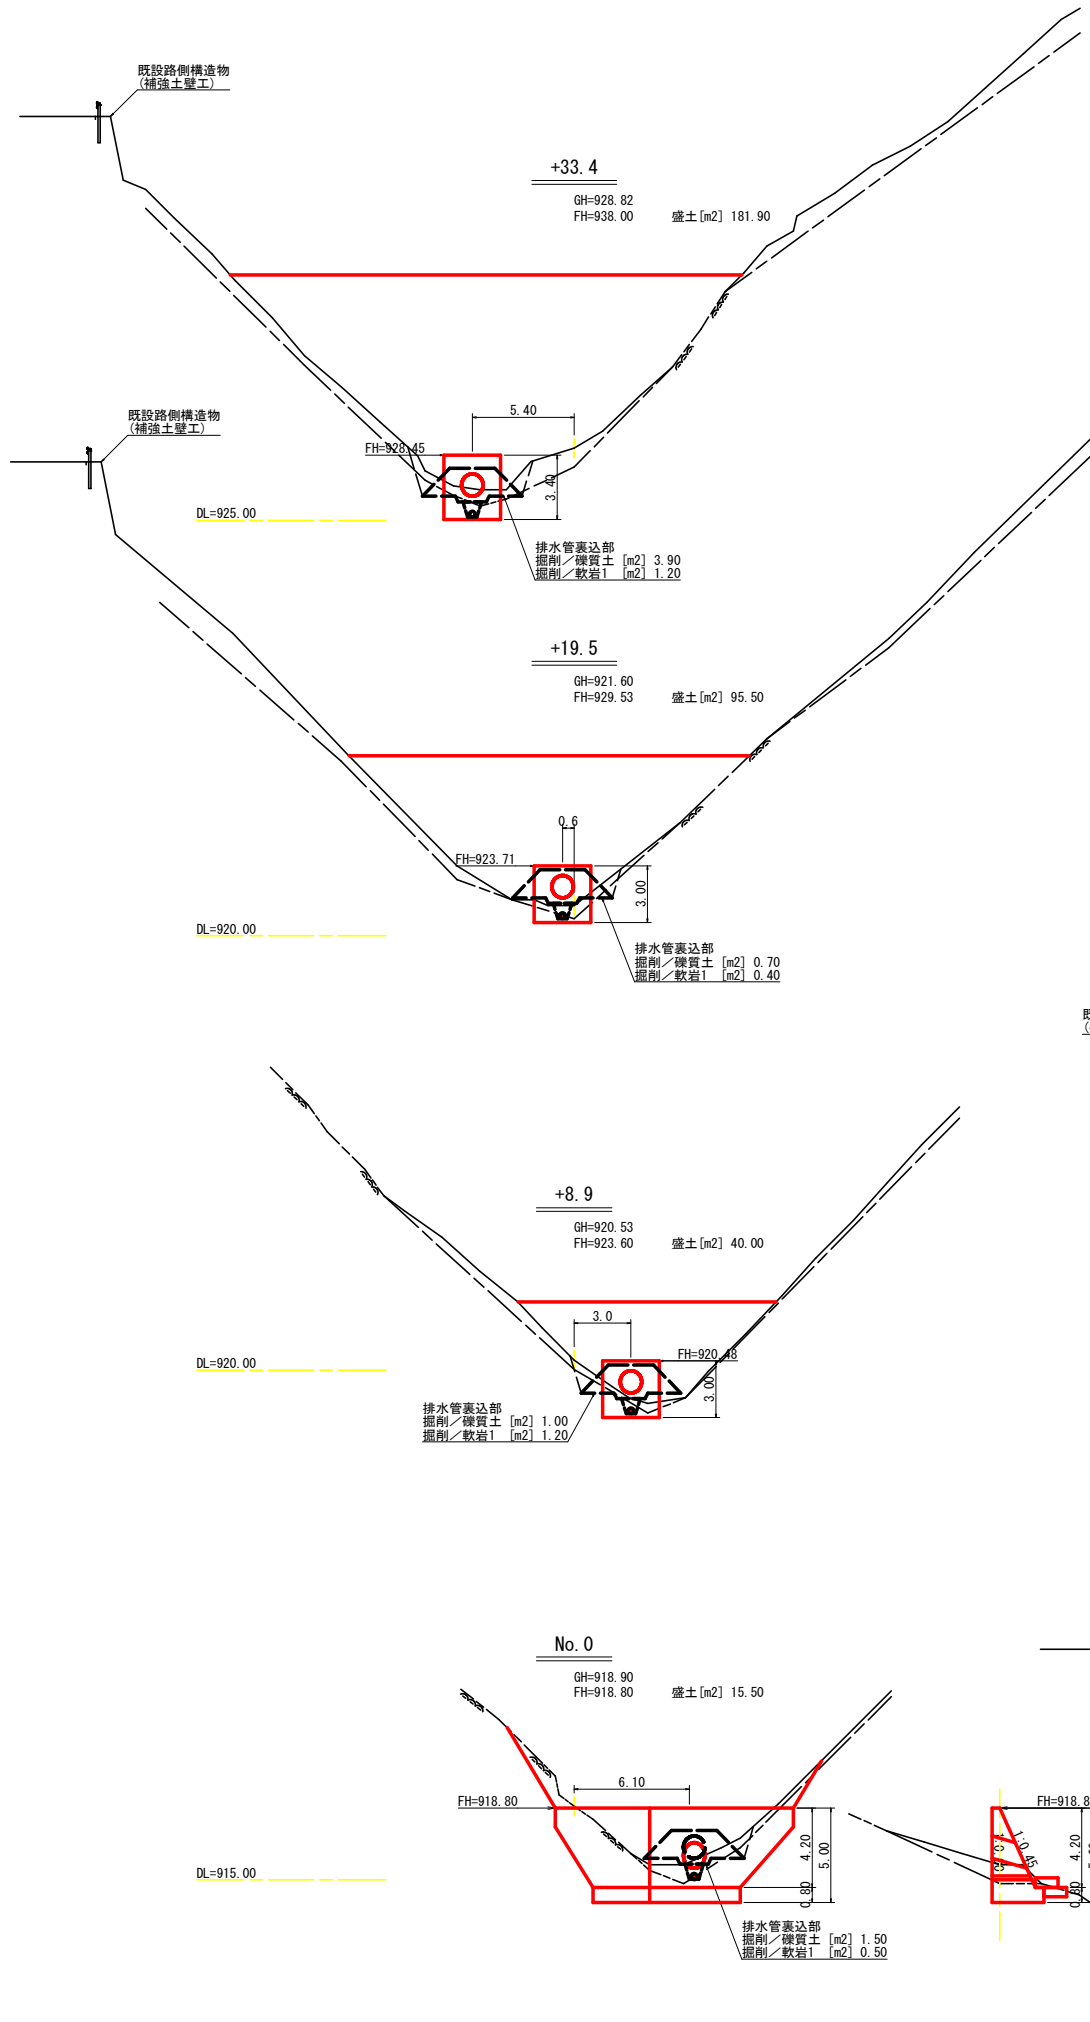

盛土数量計算表

測点名	距離 (m)	断面積 (m2)	体積 (m3)
No. 0		15.50	
+8.9	8.90	40.00	246.98
+19.5	10.60	95.50	718.15
+33.4	13.90	181.90	1,927.93
+47.3	13.90	388.30	3,962.89
+55.2	7.90	488.50	3,463.36
+68.4	13.20	253.50	4,897.20
+74.0	5.60	137.20	1,093.96
+82.0	8.00	14.00	604.80
	4.70	0.00	32.90
計			16,948.17

排水管裏込部掘削(礫質土)数量計算表


測点名	距離 (m)	断面積 (m2)	体積 (m3)	備考
No. 0 L6.1		1.50		延長：排水管配置縦断面参照
+8.9 L3.0	8.90	1.00	11.13	
+19.5 R0.6	10.50	0.70	8.93	
+33.4 R5.4	14.00	3.90	32.20	
+47.3 R1.3	12.70	0.00	24.77	
+62.2 L4.1	13.80	0.60	4.14	
計			81.17	

排水管裏込部掘削(軟岩1)数量計算表

測点名	距離 (m)	断面積 (m2)	体積 (m3)	備考
No. 0 L6.1		0.50		延長：排水管配置縦断面参照
+8.9 L3.0	8.90	1.20	7.57	
+19.5 R0.6	10.50	0.40	8.40	
+33.4 R5.4	14.00	1.20	11.20	
+47.3 R1.3	12.70	0.00	7.62	
+62.2 L4.1	13.80	0.00	0.00	
計			34.79	

(当初)

路線名	日和茶坂瀬線 坂瀬工区	事業名	R 8 三林 林開日和茶坂瀬縁坂瀬 三好市 開設工事 (企育)
林道区分	森林基幹道	級別区分	第2種2級
年度	令和 8 年度	旅行主体	徳島県
名称	横断面図面	1 葉中	1 番
施行地	徳島県 三好市 西祖谷山村 坂瀬		
縮尺	1/200	図面番号	1 2
審査者		設計者	
測点	No. 0 ~ No. 0+82. 0		

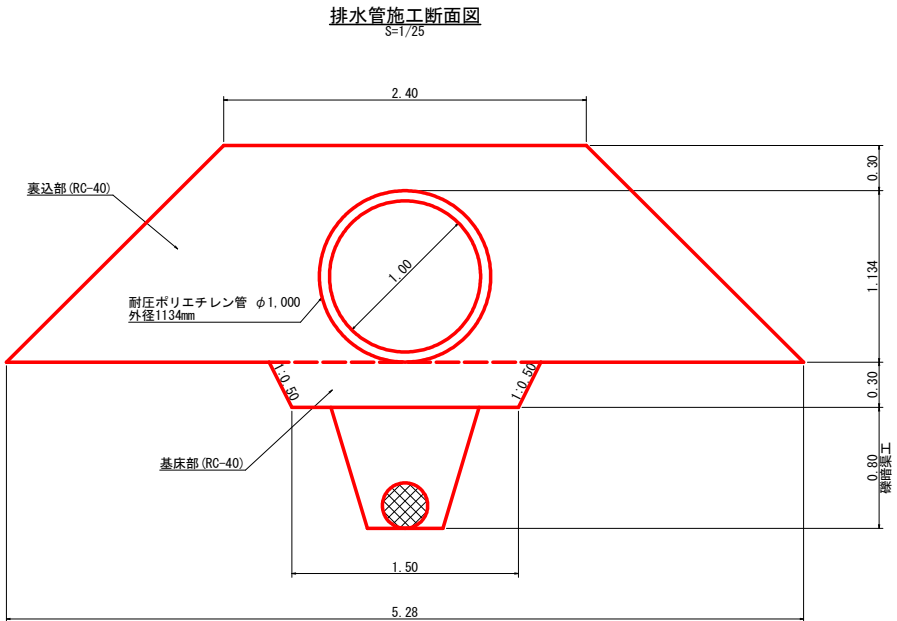

排水管裏込部・基床部			1.0m当たり
区分	計算式	数量	
裏込部 (RC-40)	$1/2 \times (2.40 + 5.28) \times 1.43 - 1.01$	4.48	m3
基床部 (RC-40)	$1/2 \times (1.80 + 1.50) \times 0.30$	0.50	m3

耐圧ポリエチレン管数量集計表				
区分	延長(1本当たり)	本数	数量	備考
標準部	5.00	7	35.00	下方より順に表示
調整部	4.15	1	4.15	
屈曲部 (39°)	2.60	1	2.60	
標準部	5.00	5	25.00	
調整部	3.05	1	3.05	
計			69.80 m	

裏込部・基床部数量集計表							
区分		No. 1	No. 2	No. 3	No. 4	No. 5	合計
裏込部 (RC-40)	延長	9.20	10.90	14.60	13.20	14.30	62.20 m
	数量	41.22	48.83	65.41	59.14	64.06	278.66 m3
基床部 (RC-40)	延長	9.00	10.70	14.60	13.00	14.30	61.60 m
	数量	4.50	5.35	7.30	6.50	7.15	30.80 m3


R 8 施工数量

排水管施工 25.0m

裏込 (RC-40) 41.22+48.83 = 90.05 90.1m3

基床 (RC-40) 4.5+5.35 = 9.85 9.9m3

石材運搬 100.0m3

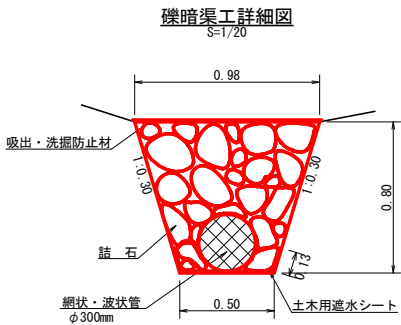

区分	No. 1	No. 2	No. 3	No. 4	No. 5	合計
網状・波状管 (φ300mm)	9.30	10.50	14.60	12.80	14.40	61.60 m
中詰石	4.84	5.46	7.59	6.66	7.49	32.04 m3
土工用遮水シート (軟質塩化ビニルシート, t=1mm)	7.07	7.98	11.10	9.73	10.94	46.82 m2
吸出・洗掘防止材 (不織布, 短繊維, t=10mm)	9.30	10.50	14.60	12.80	14.40	61.60 m2
掘削 (礫質土)	5.49	6.20	8.61	7.55	8.50	36.35 m3

R 8 施工数量

礫暗渠工 19.8m



石材運搬 10.3m3

基面整正 9.9m2

礫暗渠工			1.0m当たり
区 分	計 算 式	数 量	
網状・波状管	φ300mm	1.00m	
中 詰 石	$1/2 \times (0.50 + 0.98) \times 0.80 - 0.07$	0.52m3	
土工用遮水シート	軟質塩化ビニルシート 厚1.0mm	0.76m2	
吸出・洗掘防止材	不織布 短繊維 厚10.0mm	1.00m2	
掘削 (礫質土)	$1/2 \times (0.50 + 0.98) \times 0.80$	0.59m3	

(当初)

路 線 名	日和茶坂瀬線 坂瀬工区	事 業 名	R 8 三林 林間日和茶坂瀬線坂瀬 三好市 開設工事 (企育)		
林道区分	森林基幹道	級別区分	第2種2級	設計速度	20 km/h
年 度	令和 8 年度	施行主体	徳島県		
名 称	構造図面 (排水管・礫暗渠)		3	葉中	1 番
施 行 地	徳島県 三好市 西祖谷山村 坂瀬				
縮 尺	図 示	図面番号	13		
審 査 者		設 計 者			
測 点	No. 0L6.1 ~ +62.2L4.1				

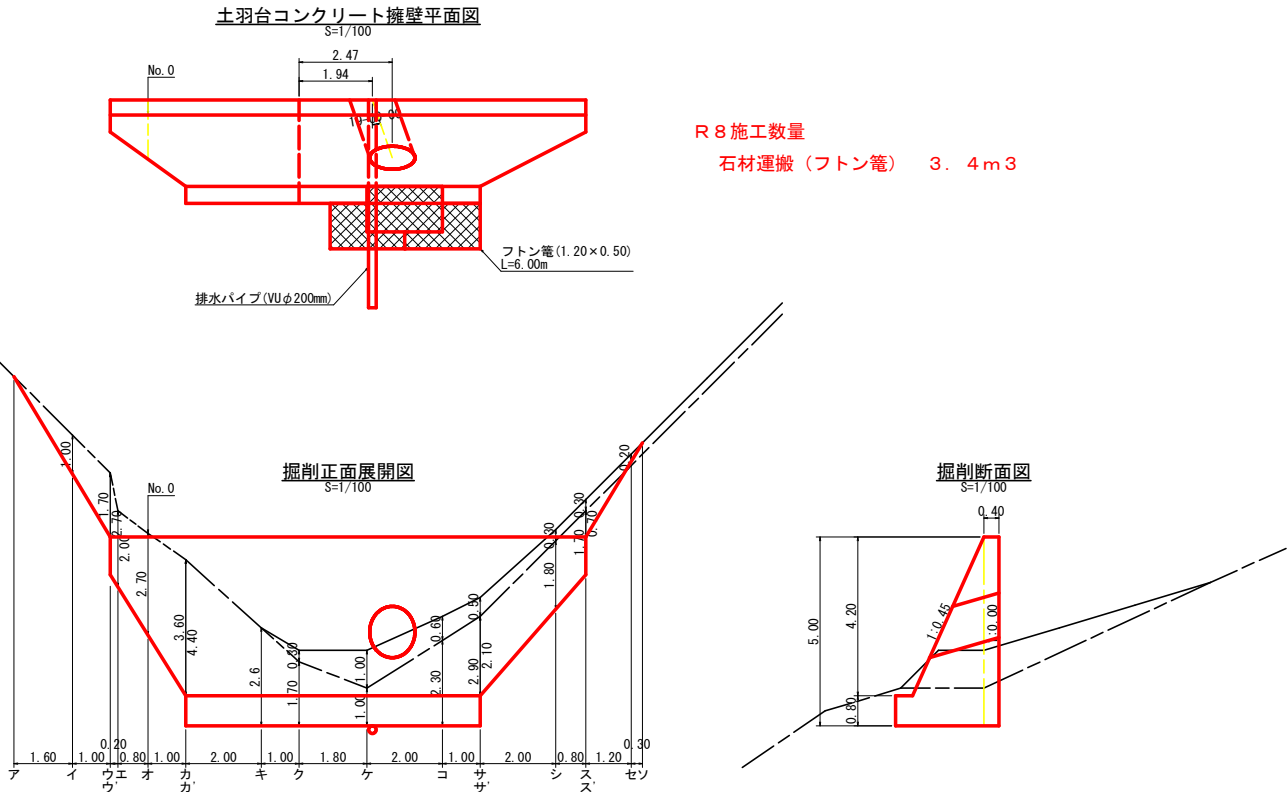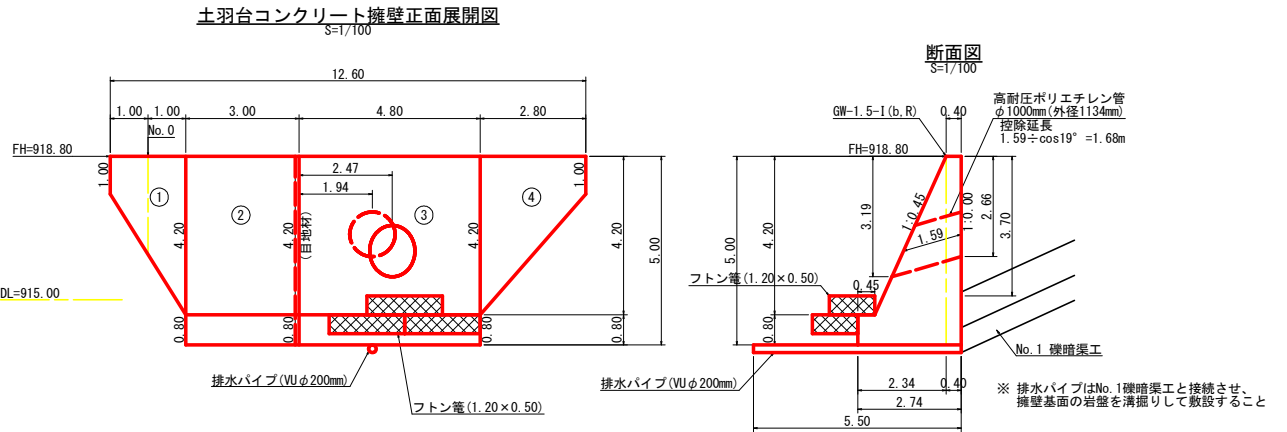


土羽台コンクリート擁壁数量計算表																				測点 No. 0		
路線名 日和茶坂瀬線 坂瀬工区(木材集積場)										擁壁タイプ GW-1.5-1(b-R)												
番 号	本 体						基 礎						足 場		敷 設 石 基 面 整 正		目 地 材					
	延 長 (m)	直 高 (m)	法勾配 (1:n)	躯体幅 (m)	コンクリート 断面積(m ²)	体積(m ³)	型 枠 面積(m ²)	延 長 (m)	フーチング (m)	基礎 高 (m)	基礎幅 (m)	コンクリート 断面積(m ²)	体積(m ³)	型 枠 面積(m ²)	延 長 (m)	設置高 (m)	キャット ウォーク(m)	敷 幅 面積 (m ²)	基 面 面積 (m ²)	本体	基礎	
1	2.00	1.00	0.45	0.850	0.63	6.28	10.90								1.30	2.00	4.03		0.85	3.14		
2	3.00	4.20	0.45	2.290	5.65	16.95	26.42	3.00	0.45	0.80	2.740	2.19	6.57	2.40	3.00	4.20	12.60		2.29	8.22	5.65	2.19
		4.20	0.45	2.290	5.65				4.20	2.74												
		4.20	0.45	2.290	5.65				4.20	2.74												
3	4.80	4.20	0.45	2.290	5.65	27.12	42.28	4.80	0.45	0.80	2.740	2.19	10.51	3.84	4.80	4.20	20.16		2.74	13.15		
		4.20	0.45	2.290	5.65				4.20	2.74												
		4.20	0.45	2.290	5.65				4.20	2.74												
4	2.80	4.20	0.45	2.290	5.65	8.79	15.27		0.45	0.80	2.740	2.19			1.90	4.20	5.89		2.29	4.40		
		1.00	0.45	0.850	0.63				2.00	0.85												
(控除)						-1.70	-2.12															
合計	12.60					57.44	92.75						17.08	6.24		42.68 ÷ 1.80 = 23.71			28.91		7.84	
水抜き (VU φ65mm) L=29.57m フィルター (φ65mm用) L=24.00個 排水パイプ (VU φ200mm) L=5.50m フトン管 (1.20×0.50) L=6.00m																						

土工数量計算表							
設置点：No.0							
土砂掘削	機質土	区分	下幅	上幅	平均	高さ	面積
ア							
イ							
ウ							
エ							
オ							
カ							
カ'							
キ							
ク	4.36	4.54	4.45	0.30	1.34	0.67	1.00
ケ	3.94	4.54	4.24	1.00	4.24	2.79	1.80
コ	4.72	5.08	4.90	0.60	2.94	3.59	2.00
サ	5.08	5.38	5.23	0.50	2.62	2.78	1.00
サ'	4.15	4.45	4.30	0.50	2.15	2.39	0.00
シ	2.94	3.12	3.03	0.30	0.91	1.53	2.00
ス	2.47	2.65	2.56	0.30	0.77	0.84	0.80
ス'	1.42	1.60	1.51	0.30	0.45	0.61	0.00
セ	1.00	1.12	1.06	0.20	0.21	0.33	1.20
ソ						0.11	0.30
合計							19.81


岩盤掘削 軟岩1							
区分	下幅	上幅	平均	高さ	面積	平均	延長
ア							
イ	1.00	1.60	1.30	1.00	1.30	0.65	1.60
ウ	1.00	2.02	1.51	1.70	2.57	1.94	1.94
ウ'	1.45	3.07	2.26	2.70	6.10	4.34	0.00
エ	1.59	2.79	2.19	2.00	4.38	5.24	0.20
オ	2.17	3.79	2.98	2.70	8.05	6.22	0.80
カ	2.89	5.05	3.97	3.60	14.29	11.17	1.00
カ'	3.34	5.98	4.66	4.40	20.50	17.40	0.00
キ	3.34	4.90	4.12	2.60	10.71	15.61	2.00
ク	3.34	4.36	3.85	1.70	6.55	8.63	1.00
ケ	3.34	3.94	3.64	1.00	3.64	5.10	1.80
コ	3.34	4.72	4.03	2.30	9.27	6.46	2.00
サ	3.34	5.08	4.21	2.90	12.21	10.74	1.00
サ'	2.89	4.15	3.52	2.10	7.39	9.80	0.00
シ	1.86	2.94	2.40	1.80	4.32	5.86	2.00
ス	1.45	2.47	1.96	1.70	3.33	3.83	0.80
ス'	1.00	1.42	1.21	0.70	0.85	2.09	0.00
セ						0.43	1.20
ソ							
合計							108.17

(当初)			
路 線 名	日和茶坂瀬線 坂瀬工区	事 業 名	R8三林 林間日和茶坂瀬線坂瀬 三好市 開設工事(企育)
林道区分	森林基幹道	級別区分	第2種2級
年 度	令和 8 年度	設計速度	20km/h
名 称	構造図面(土羽台コンクリート擁壁) 3	葉中	2 番
施 行 地	徳島県 三好市 西祖谷山村 坂瀬		
縮 尺	図 示	図面番号	14
審 査 者		設 計 者	
測 点	No.0		

No. 1 巻立コンクリート

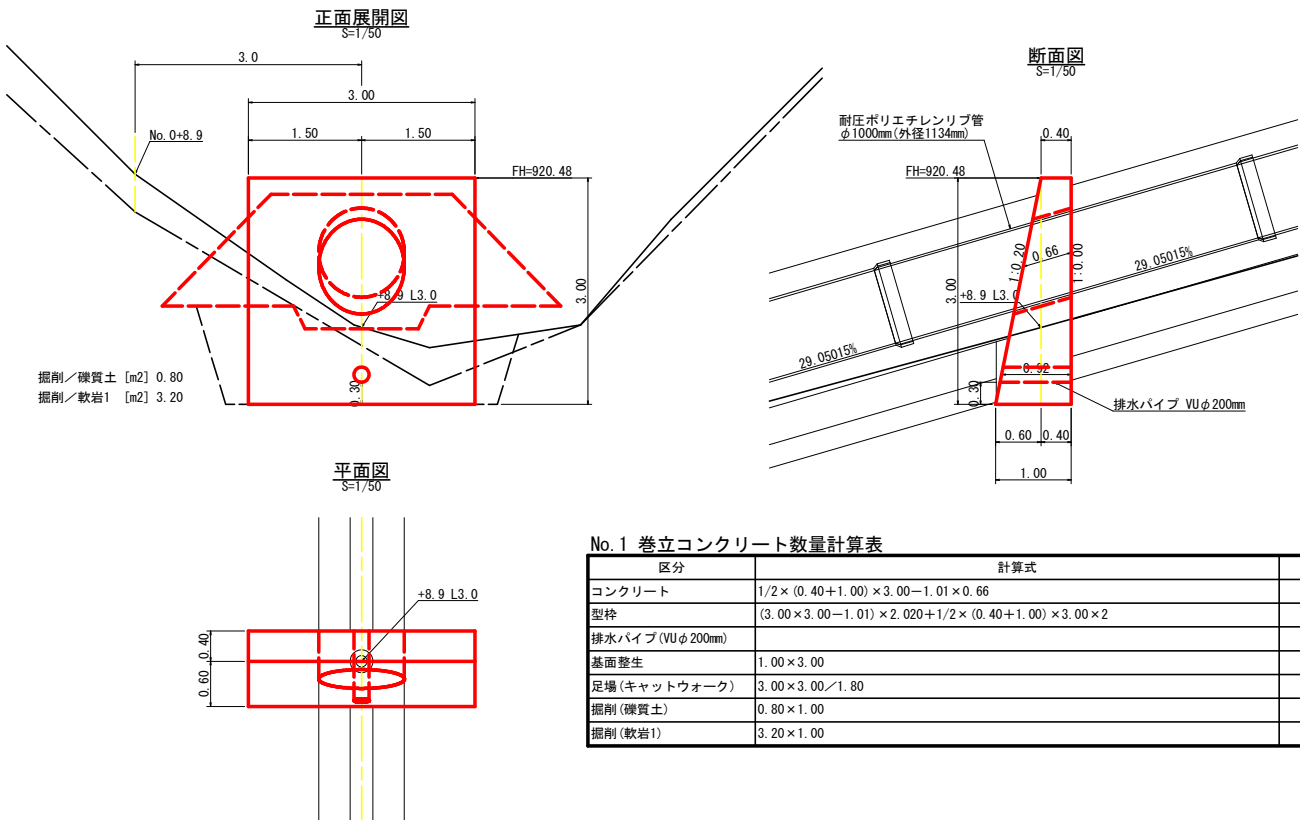


No. 2 巻立コンクリート

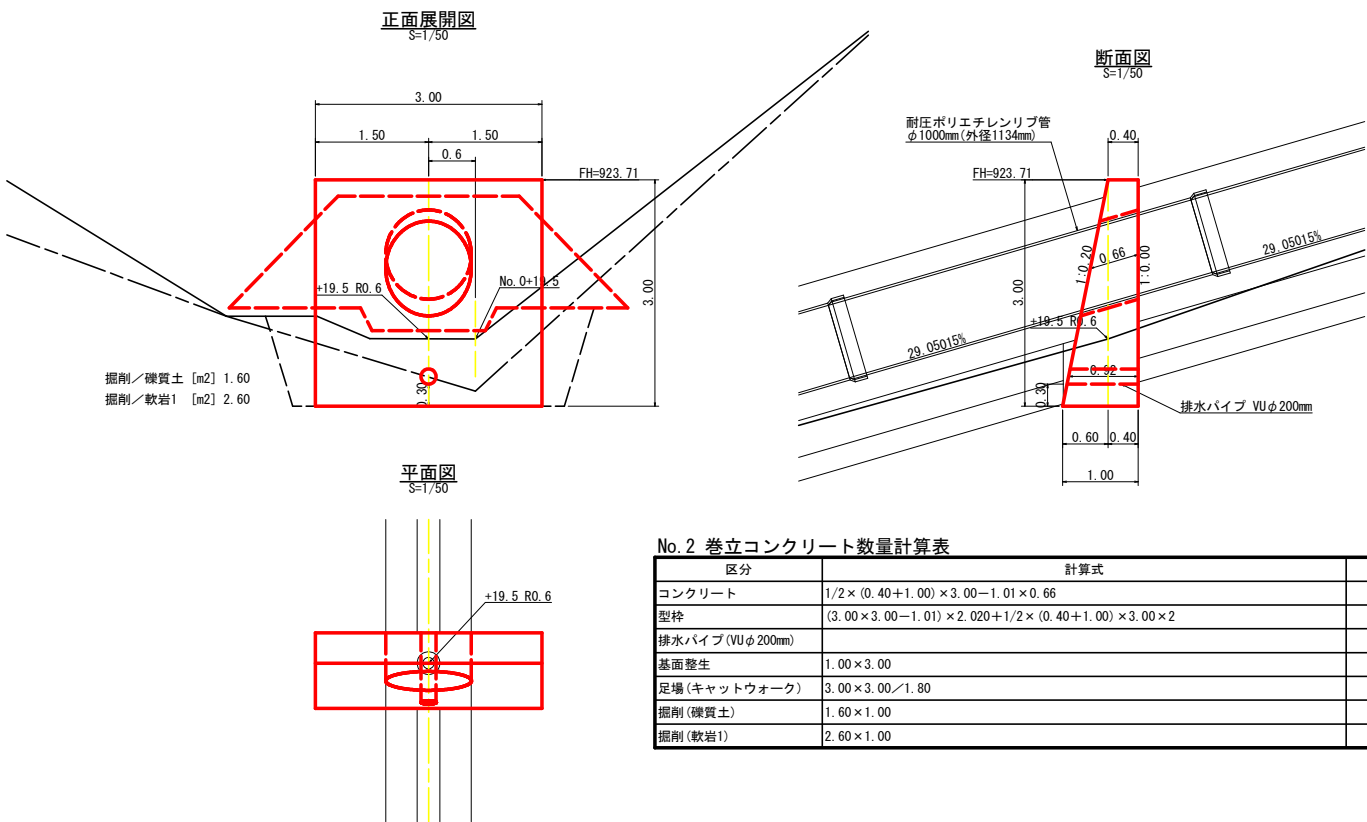


(当初)

路 線 名	日和茶坂瀬線 坂瀬工区	事 業 名	R 8 三 好 市 林開日和茶坂瀬線坂瀬三好市 開設工事 (企育)		
林道区分	森林基幹道	級別区分	第2種2級	設計速度	2 0 km/h
年 度	令和 8 年度	施行主体	徳島県		
名 称	構造図面(巻立コンクリート)		3	葉 中	3 番
施 行 地	徳島県 三好市 西祖谷山村 坂瀬				
縮 尺	図 示	図面番号	1 5		
審 査 者	設 計 者				
測 点	+8.9L6.1 , +19.5R0.6 , +33.4R5.4 , +34.8R5.9				


土羽工展開図・丸太筋工配置図
S=1/200

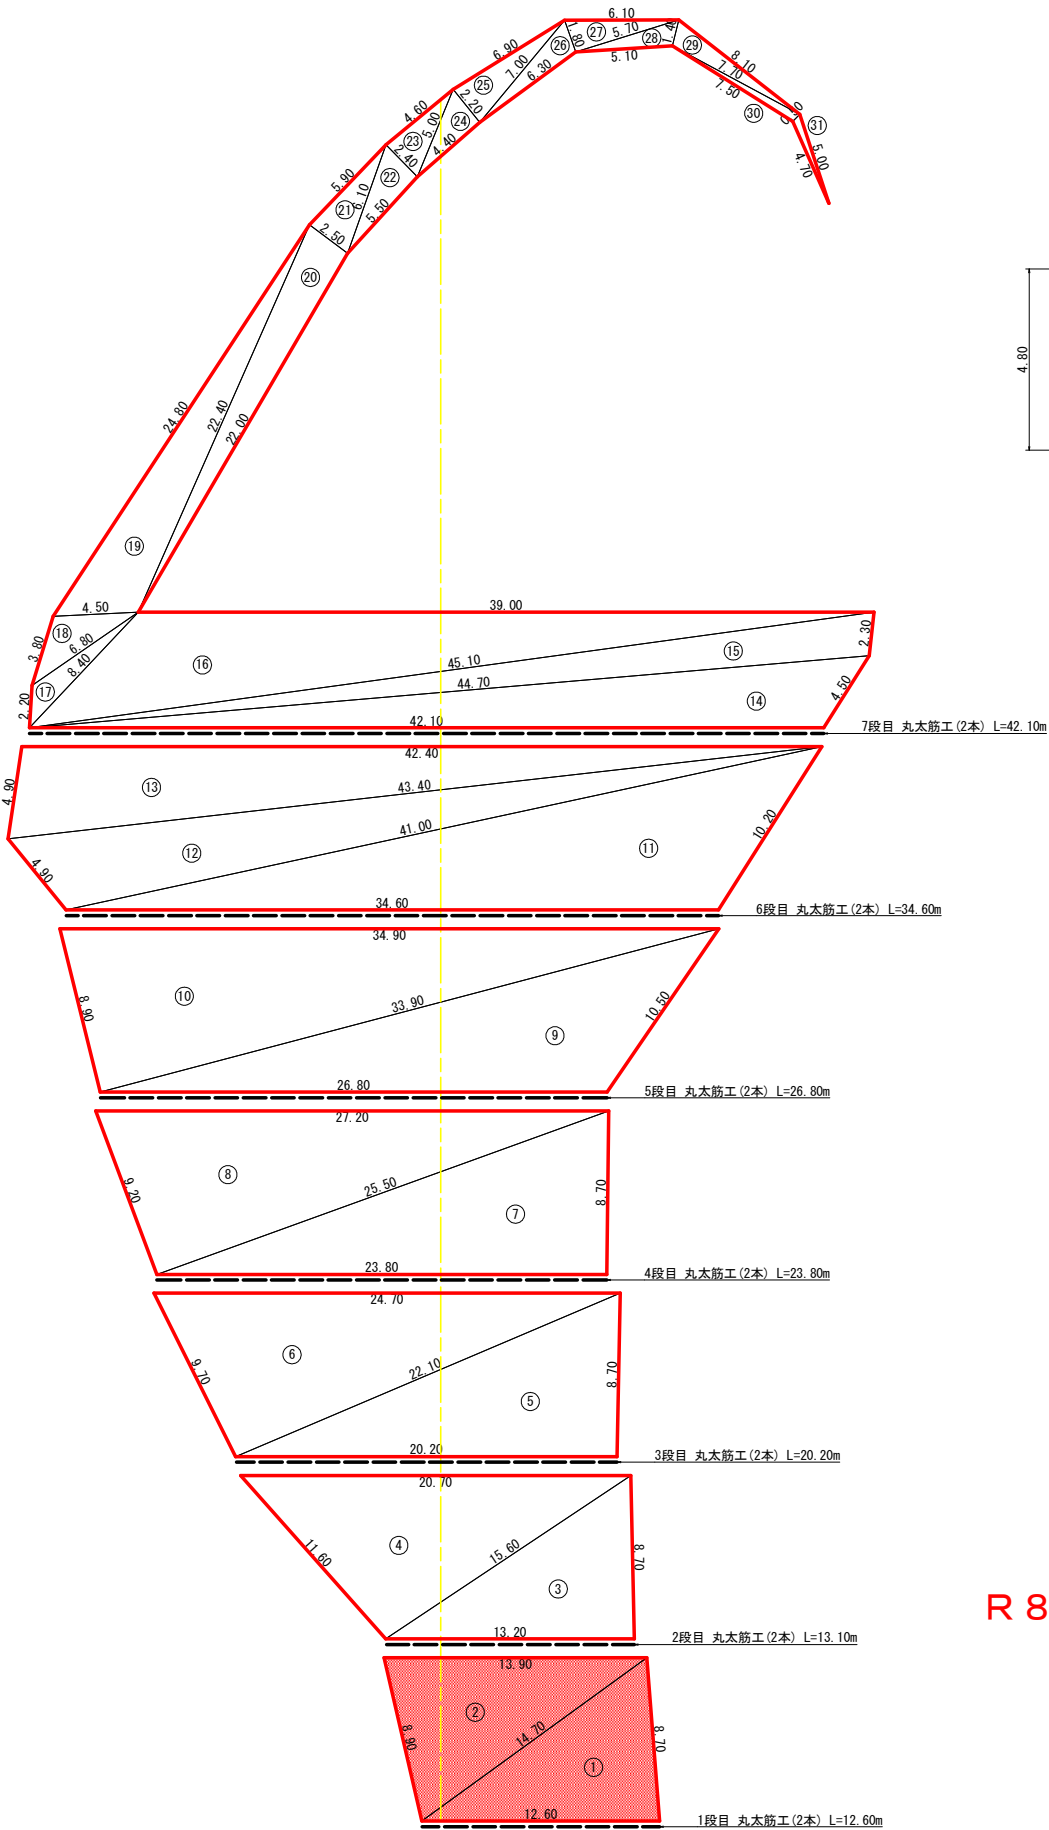

土羽工標準断面図
S=1/100

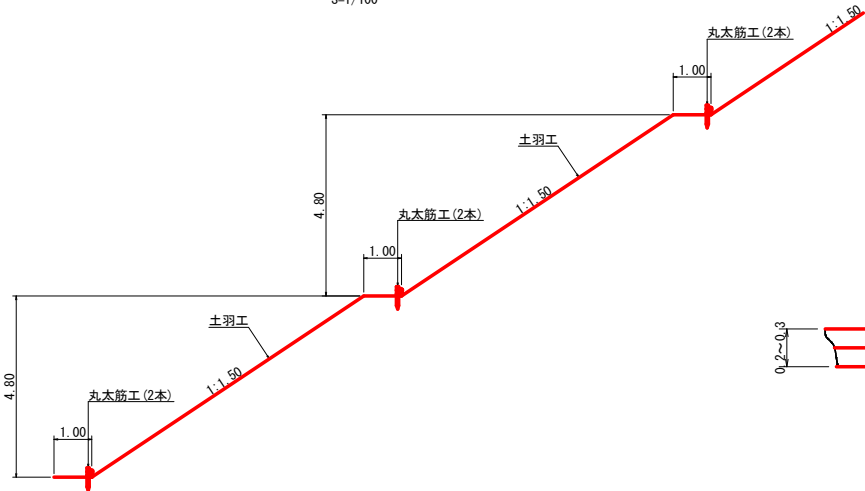

丸太筋工 (2本筋)
S=1/20

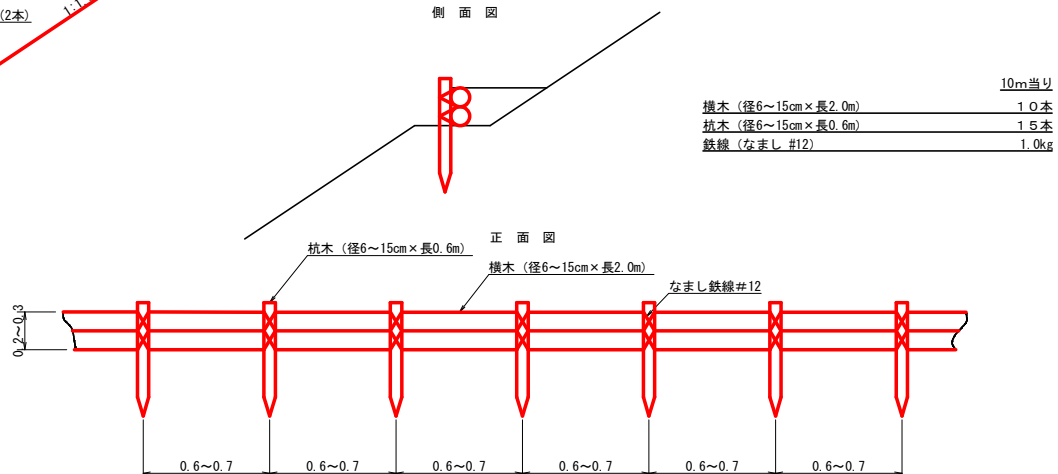

土羽工数量計算表

区分	a	b	c	面積(m2)
1	12.60	14.70	8.70	54.62
2	14.70	8.90	13.90	60.23
3	13.20	15.60	8.70	57.40
4	15.60	11.60	20.70	89.59
5	20.20	22.10	8.70	87.86
6	22.10	9.70	24.70	106.96
7	23.80	25.50	8.70	103.51
8	25.50	9.20	27.20	117.29
9	26.80	33.90	10.50	115.62
10	33.90	8.90	34.90	150.83
11	34.60	41.00	10.20	148.74
12	41.00	4.90	43.40	89.99
13	43.40	4.90	42.40	102.73
14	42.10	44.70	4.50	79.59
15	44.70	45.10	2.30	50.83
16	45.10	8.40	39.00	120.81
17	8.40	2.20	6.80	5.68
18	6.80	3.80	4.50	8.05
19	4.50	24.80	22.40	44.71
20	22.40	2.50	22.00	27.35
21	2.50	5.90	6.10	7.31
22	6.10	2.40	5.50	6.59
23	2.40	4.60	5.00	5.50
24	5.00	2.20	4.40	4.84
25	2.20	6.90	7.00	7.54
26	7.00	1.80	6.30	5.46
27	1.80	6.10	5.70	5.12
28	5.70	1.40	5.10	3.39
29	1.40	8.10	7.70	5.28
30	7.70	0.50	7.50	1.74
31	0.50	5.00	4.70	0.97
計				1,676.13

丸太筋工 (2本) 数量集計表

区分	数量(m)
7段目	42.10
6段目	34.60
5段目	26.80
4段目	23.80
3段目	20.20
2段目	13.10
1段目	12.60
計	173.20

R 8 施工数量

土羽工 54.62+60.23=114.85 114.9m²


丸太筋工 (2本) 12.6m

(当初)

路線名	日和茶坂瀬線 坂瀬工区	事業名	R 8 三林 林開日和茶坂瀬線坂瀬三好市 開設工事 (企育)
林道区分	森林基幹道	級別区分	第2種2級 設計速度 20km/h
年度	令和 8 年度	施行主体	徳島県
名称	展開図面	2 葉中	1 番
施行地	徳島県 三好市 西祖谷山村 坂瀬		
縮尺	1/200	図面番号	16
審査者		設計者	
測点	No. 0 ~ No. 0+82.0		


補強盛土工正面展開図

S=1/150

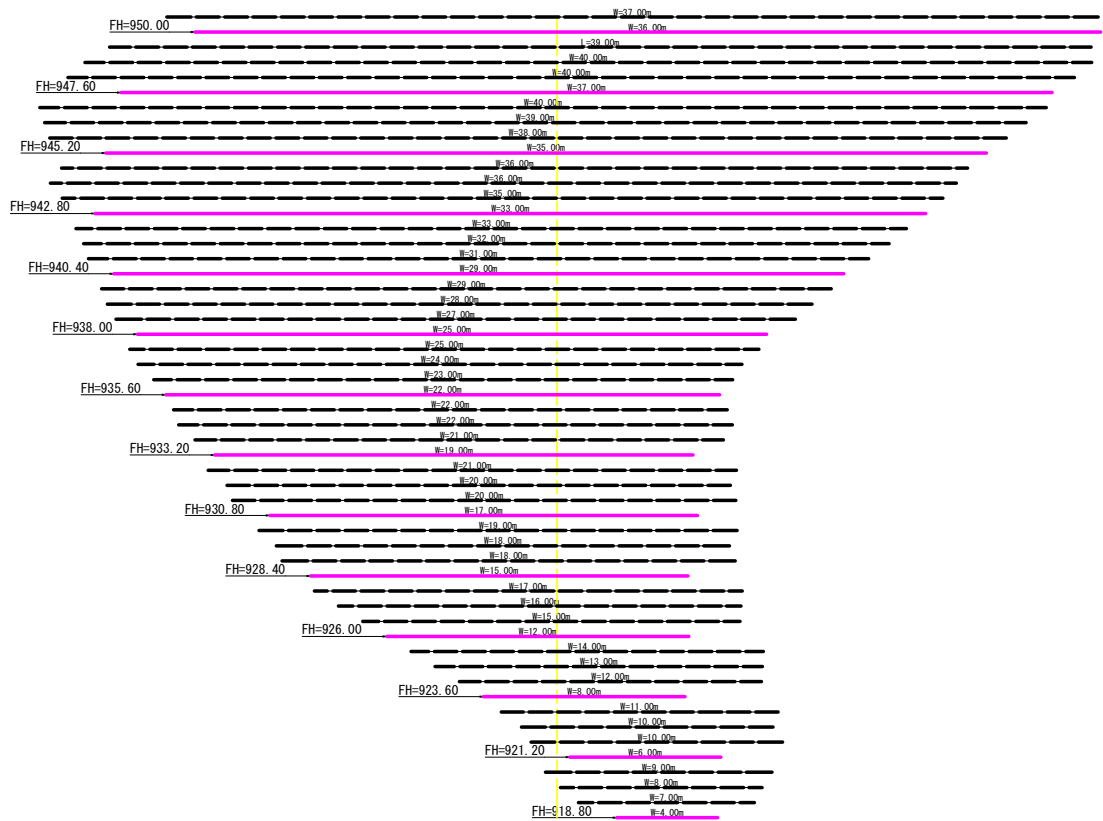


補強盛土工断面図

S=1/150

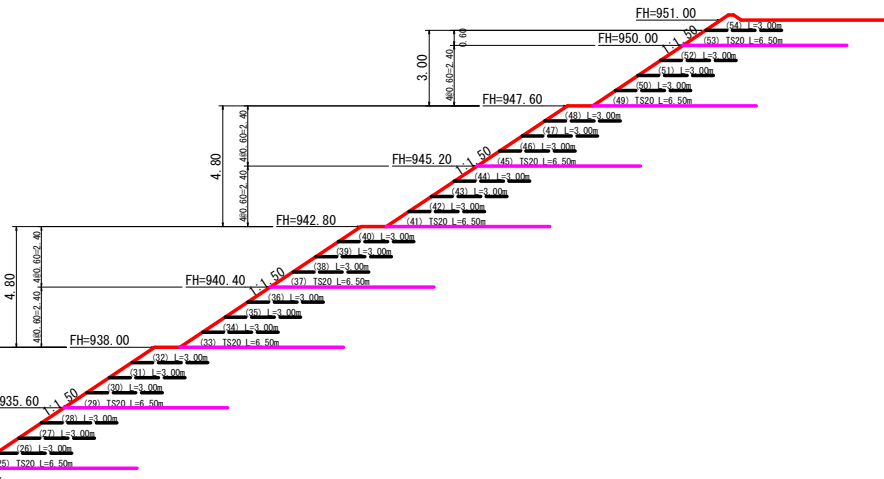

補強盛土工標準断面図

S=1/100

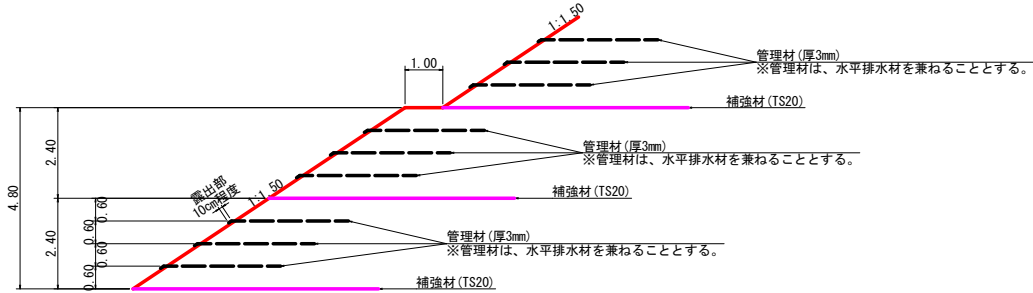

補強盛土工数量計算表

段数	部材名称	敷設幅 (m)	敷設長 (m)	管理材露出長 (m)	TS20 敷設面積 (m2)	管理材 敷設面積 (m2)	管理材 露出面積 (m2)
54	管理材	37.00	3.00	0.10		111.00	3.70
53	TS20	36.00	6.50		234.00		
52	管理材	39.00	3.00	0.10		117.00	3.90
51	管理材	40.00	3.00	0.10		120.00	4.00
50	管理材	40.00	3.00	0.10		120.00	4.00
49	TS20	37.00	6.50		240.50		
48	管理材	40.00	3.00	0.10		120.00	4.00
47	管理材	39.00	3.00	0.10		117.00	3.90
46	管理材	38.00	3.00	0.10		114.00	3.80
45	TS20	35.00	6.50		227.50		
44	管理材	36.00	3.00	0.10		108.00	3.60
43	管理材	36.00	3.00	0.10		108.00	3.60
42	管理材	35.00	3.00	0.10		105.00	3.50
41	TS20	33.00	6.50		214.50		
40	管理材	33.00	3.00	0.10		99.00	3.30
39	管理材	32.00	3.00	0.10		96.00	3.20
38	管理材	31.00	3.00	0.10		93.00	3.10
37	TS20	29.00	6.50		188.50		
36	管理材	29.00	3.00	0.10		87.00	2.90
35	管理材	28.00	3.00	0.10		84.00	2.80
34	管理材	27.00	3.00	0.10		81.00	2.70
33	TS20	25.00	6.50		162.50		
32	管理材	25.00	3.00	0.10		75.00	2.50
31	管理材	24.00	3.00	0.10		72.00	2.40
30	管理材	23.00	3.00	0.10		69.00	2.30
29	TS20	22.00	6.50		143.00		
28	管理材	22.00	3.00	0.10		66.00	2.20
27	管理材	22.00	3.00	0.10		66.00	2.20
26	管理材	21.00	3.00	0.10		63.00	2.10
25	TS20	19.00	6.50		123.50		
24	管理材	21.00	3.00	0.10		63.00	2.10
23	管理材	20.00	3.00	0.10		60.00	2.00
22	管理材	20.00	3.00	0.10		60.00	2.00
21	TS20	17.00	6.50		110.50		
20	管理材	19.00	3.00	0.10		57.00	1.90
19	管理材	18.00	3.00	0.10		54.00	1.80
18	管理材	18.00	3.00	0.10		54.00	1.80
17	TS20	15.00	6.50		97.50		
16	管理材	17.00	3.00	0.10		51.00	1.70
15	管理材	16.00	3.00	0.10		48.00	1.60
14	管理材	15.00	3.00	0.10		45.00	1.50
13	TS20	12.00	6.50		78.00		
12	管理材	14.00	3.00	0.10		42.00	1.40
11	管理材	13.00	3.00	0.10		39.00	1.30
10	管理材	12.00	3.00	0.10		36.00	1.20
9	TS20	8.00	6.50		52.00		
8	管理材	11.00	3.00	0.10		33.00	1.10
7	管理材	10.00	3.00	0.10		30.00	1.00
6	管理材	10.00	3.00	0.10		30.00	1.00
5	TS20	6.00	6.50		39.00		
4	管理材	9.00	3.00	0.10		27.00	0.90
3	管理材	8.00	3.00	0.10		24.00	0.80
2	管理材	7.00	3.00	0.10		21.00	0.70
1	TS20	4.00	6.50		26.00		
計					1,937.00	2,865.00	95.50

R 8 施工数量

補強材敷設 (TS20) 6 5 . 0 m 2

補強材敷設 (管理材) 1 6 5 . 0 m 2

(当初)

路線名	日和茶坂瀬線 坂瀬工区	事業名	R 8 三林 林開日和茶坂瀬線坂瀬 三好市 開設工事 (企育)
林道区分	森林基幹道	級別区分	第2種2級 設計速度 2 0 km/h
年度	令和 8 年度	施行主体	徳 島 県
名称	展開図面 (補強盛土工)	2 葉中	2 番
施行地	徳島県 三好市 西祖谷山村 坂瀬		
縮尺	図 示	図面番号	1 7
審査者		設計者	
測点	No. 0 ~ No. 0+82. 0		

徳島県三好市西祖谷山村坂瀬166-1			
符号	底辺	高さ	面積
1	12.1	2.2	13.31
2	13.3	4.1	27.27
3	15.8	4.2	33.18
4	18.2	2.8	25.48
5	18.2	7.9	71.89
6	9.2	4.5	20.70
7	11.5	5.1	29.33
8	12.7	9.0	57.15
9	14.4	8.1	58.32
10	14.4	9.4	67.68
11	15.9	5.6	44.52
12	16.0	8.4	67.20
13	21.1	8.3	87.57
14	21.8	10.5	114.45
15	21.8	8.4	91.56
16	20.8	7.6	79.04
17	20.8	14.3	148.72
18	18.4	4.8	44.16
19	17.2	5.7	49.02
20	17.5	10.2	89.25
21	19.2	5.2	49.92
22	21.2	3.9	41.34
23	24.7	5.3	65.46
24	26.0	5.9	76.70
合計			1453.22

徳島県三好市西祖谷山村坂瀬 1 6 6 - 1

徳島県三好市西祖谷山村坂瀬166-1			
符号	底辺	高さ	面積
25	9.9	2.8	13.86
26	16.2	9.3	75.33
27	15.9	3.2	25.44
28	12.0	3.8	22.80
29	8.4	1.8	7.56
合計			144.99

徳島県三好市西祖谷山村坂瀬170-1			
符号	底辺	高さ	面積
22	12.1	3.3	19.97
23	17.1	10.6	90.63
24	17.1	3.6	30.78
25	13.5	5.4	36.45
26	12.5	1.7	10.63
合計			188.46

徳島県三好市西祖谷山村坂瀬 1 7 0 - 1

徳島県三好市西祖谷山村坂瀬170-1			
符号	底辺	高さ	面積
1	9.0	2.3	10.35
2	12.3	5.2	31.98
3	12.3	4.4	27.06
4	12.0	8.9	53.40
5	11.7	4.2	24.57
6	9.7	3.8	18.43
7	25.6	9.3	119.04
8	25.6	2.9	37.12
9	21.9	5.2	56.94
10	18.5	8.5	78.63
11	16.9	6.3	53.24
12	18.1	10.1	91.41
13	25.9	13.7	177.42
14	25.9	7.3	94.54
15	24.3	4.7	57.11
16	23.1	5.7	65.84
17	23.1	15.6	180.18
18	23.1	7.7	88.94
19	24.8	4.5	55.80
20	26.0	3.5	45.50
21	26.0	4.1	53.30
合計			1420.80

1453.22+144.99+188.46+1420.80=3207.47m2

(当初)			
路 線 名	日和茶坂瀬線 坂瀬工区	事 業 名	R 8 三 林 林開日和茶坂瀬線坂瀬 三好市 開設工事 (企育)
林道区分	森林基幹道	級別区分	第2種2級
年 度	令和 8 年度	設計速度	2 0 km/h
施 行 主 体	徳島県		
名 称	丈量図面	1 葉中	1 番
施 行 地	徳島県 三好市 西祖谷山村 坂瀬		
縮 尺	1/150	図面番号	1 8
審 査 者	設 計 者		
測 点	No. 0 ~ No. 0+82.0 , 100 ~ 104		

R 8 枝条片付
3, 207.5m2