

平面図 S=1:500




2級基準点座標一覧表

点名	X座標	Y座標	Z座標	備考
井口7基Ⅱ-1	118550.280	55684.094	82.617	Z座標は3級水準測量による成果
井口7基Ⅱ-2	118412.578	55687.535	88.348	〃
井口7基Ⅱ-3	118665.278	55835.682	97.825	Z座標はGNSS測量による成果

4級基準点座標一覧表


点名	X座標	Y座標	Z座標	備考
T-1	118107.610	55711.644	84.653	Z座標は3級水準測量による成果
T-2	118149.090	55740.036	85.927	〃
T-3	118202.393	55734.925	87.603	〃
T-4	118250.953	55759.975	88.653	〃
T-5	118306.272	55780.816	90.044	〃
T-6	118361.314	55795.284	97.785	〃
T-7	118410.497	55803.983	92.953	〃
T-8	118464.434	55810.550	94.180	〃
T-9	118552.779	55816.830	95.852	〃
T-10	118614.560	55827.746	96.860	〃
T-11	118712.091	55887.795	100.888	〃
T-12	118746.164	55804.858	103.381	〃
T-13	118747.614	55780.682	106.940	〃
T-14	118703.605	55790.681	105.821	〃
T-15	118662.698	55796.595	105.468	〃
T-16	118668.344	55733.449	104.586	〃
T-17	118661.753	55696.567	102.937	〃
T-18	118594.499	55663.061	102.088	〃
T-19	118522.224	55664.296	100.097	〃
T-20	118461.730	55660.152	95.279	〃
T-21	118403.012	55653.156	90.148	〃
T-22	118395.949	55689.088	90.094	〃
T-23	118373.057	55660.756	89.320	〃
T-24	118331.694	55653.351	88.988	〃
T-25	118295.136	55663.645	84.777	〃
T-26	118214.076	55641.907	87.137	〃
T-27	118211.477	55622.357	85.142	〃
T-28	118187.823	55629.310	85.702	〃
T-29	118132.306	55623.781	85.036	〃
T-30	118066.204	55612.690	83.653	〃
T-31	118207.862	55689.104	88.175	Z座標は4級基準点測量による成果
T-32	118263.105	55700.361	89.497	〃
T-33	118412.580	55750.450	93.597	〃
T-34	118410.845	55715.890	92.073	〃
T-35	118553.903	55768.213	102.165	〃
T-36	118541.324	55749.378	101.682	〃
T-37	118548.058	55731.110	99.563	〃
T-38	118524.442	55691.095	98.155	〃

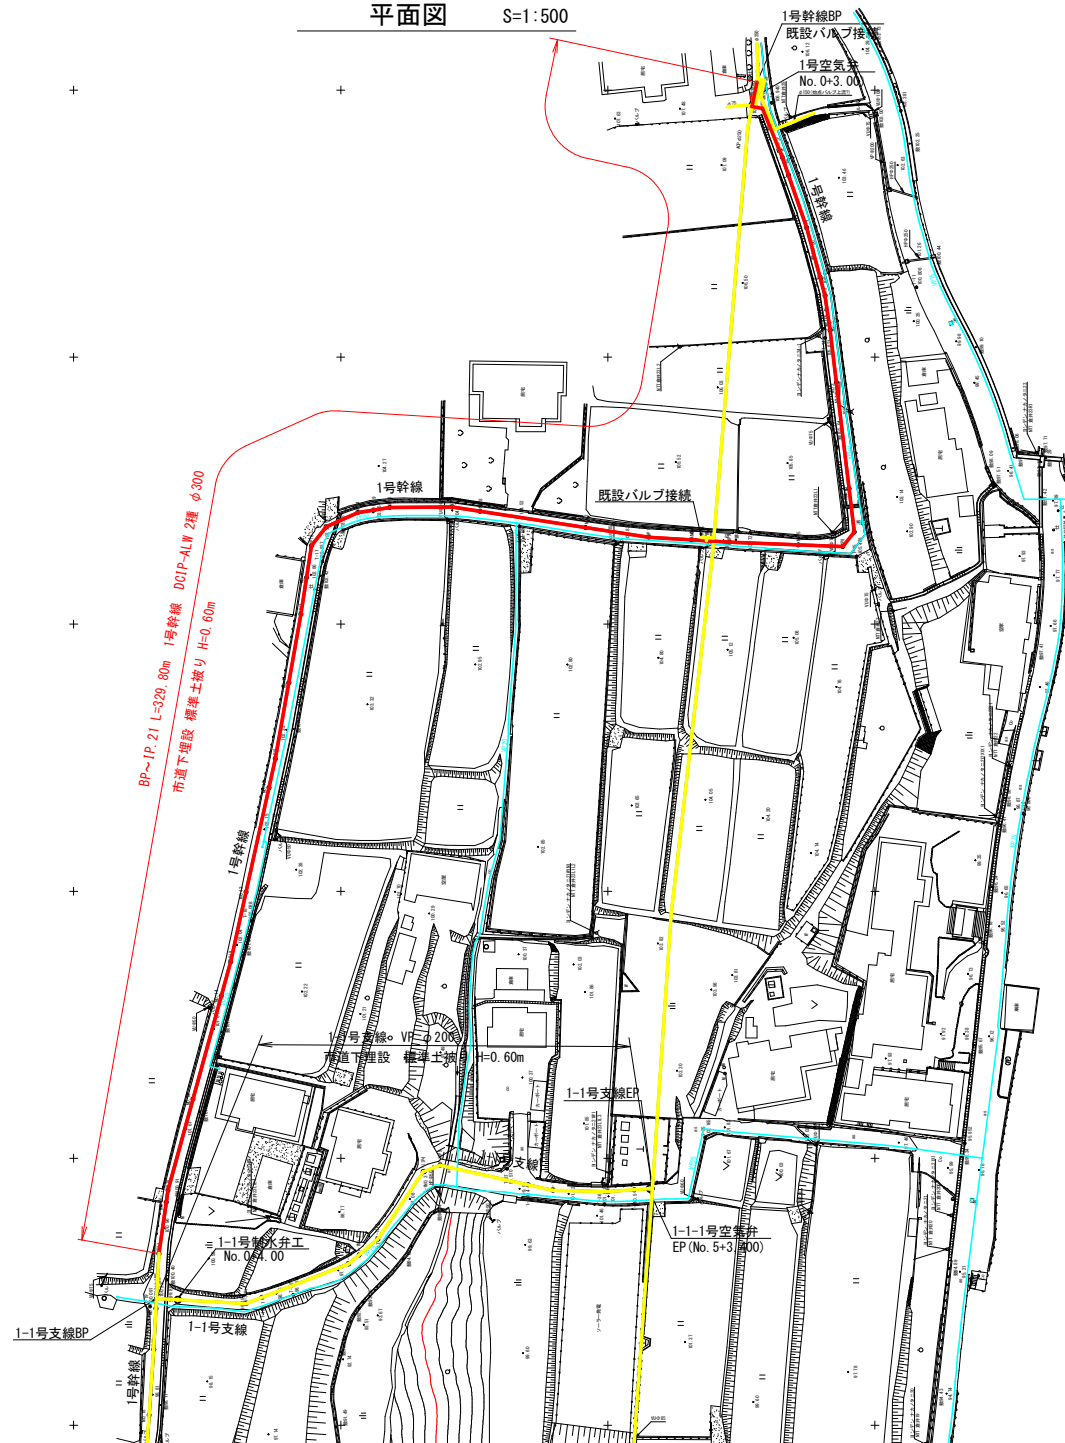

工事名	R8馬耕 特定管路 井口 管路工1工事(企育)		
路線名等	井口地区		
工事箇所	美馬市脇町井口		
図面名	平面図		
縮尺	S=1:500	図面番号	1 / 8
会社名			
事業者名	徳島県 美馬農林事務所		


縦断面図(1号幹線) (1/2)

V=1:100, H=1:500

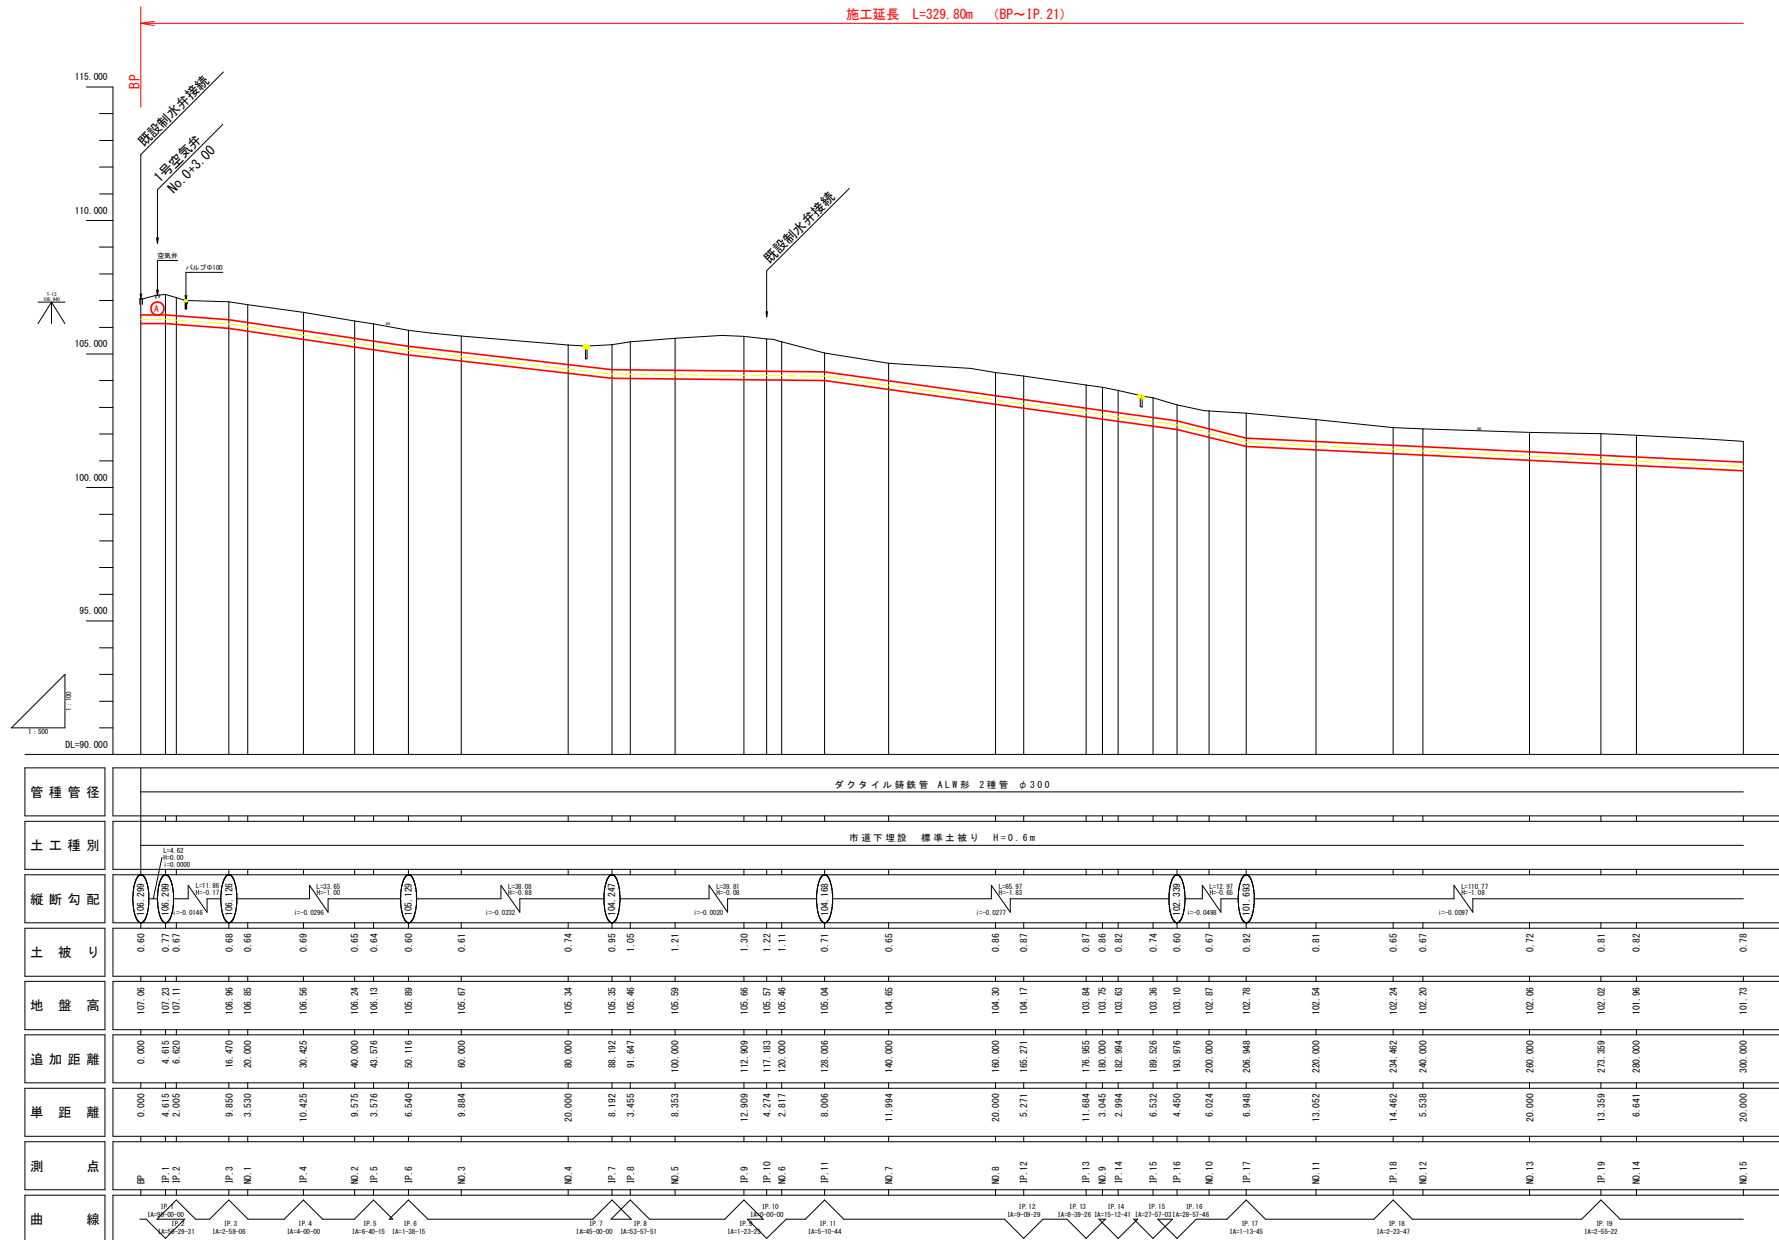


工事名	R8馬耕 特定管路 井口		
路線名等	井口地区		
工事箇所	美馬市脇町井口		
図面名	縦断面図(1号幹線) (1/2)		
縮尺	V=1:100	図面番号	2 / 8
会社名	徳島県 美馬農林事務所		
事業者名	徳島県 美馬農林事務所		

V=1 : 100, H=1 : 500

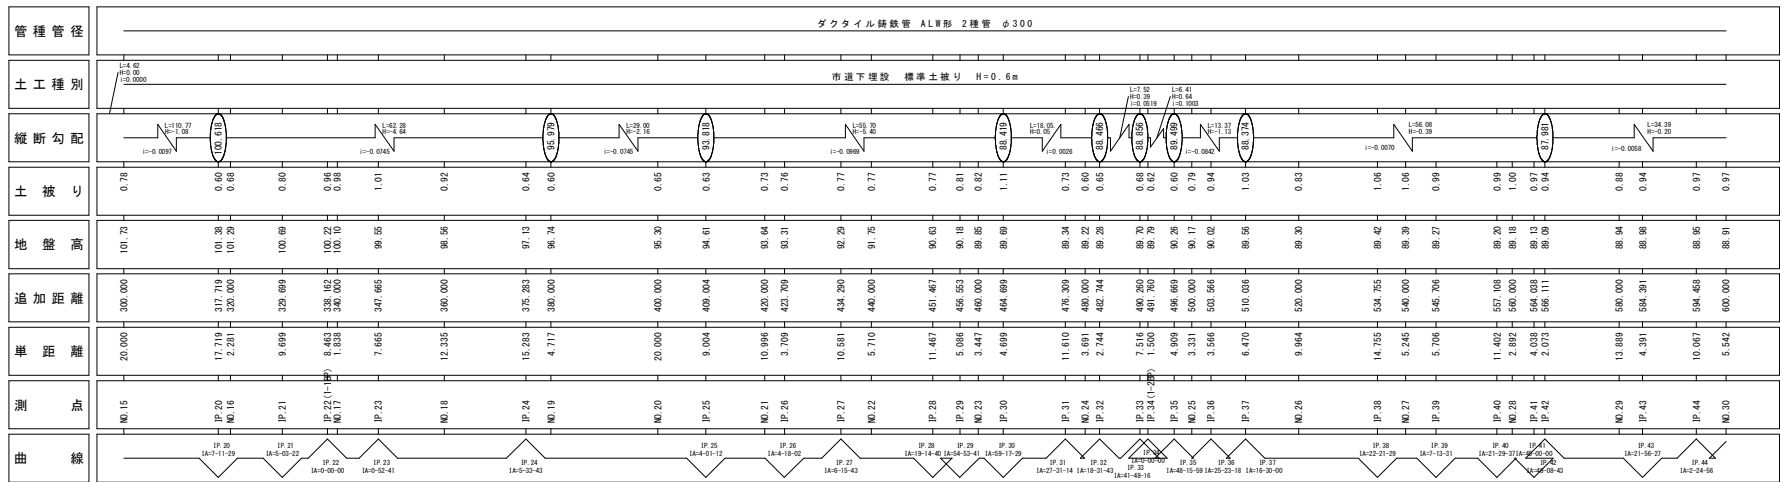


工 事 名	R8馬鞍山 特定道路 井口 管水路1工事（企画）		
路線名等	井口地区		
工事箇所	美馬市脇町井口		
図面名	縦断面図（1号幹線）（2/2）		
縮 尺	V=1:100 H=1:500	図面番号	3 / 8
会 社 名			
事業者名	徳島県 美馬農林事務所		


S=1:20

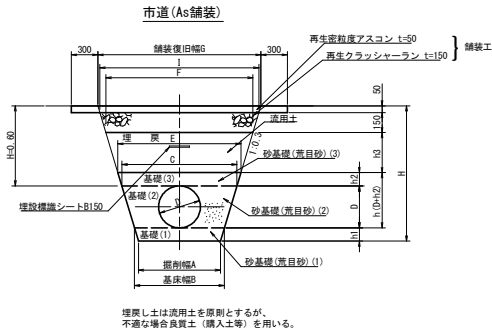

市道(As鋪裝)

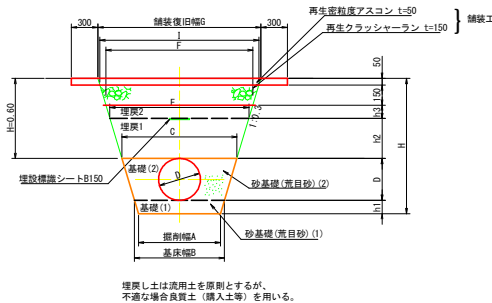

畦畔，耕地下

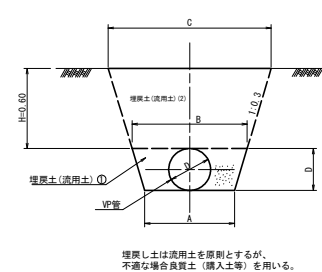

市道(As舗装) [幅員<4m]

(As舗装:土被りH=0.60m)寸法表

單位:m

管種	呼び径 (mm)	管外径 (mm)	基床厚 h1	h2	h3	掘削幅 A	基床幅 B	管頂幅 C	砂天端幅 E	F	G
VU (VP)	50	60	0.10	0.10	0.30	0.44	0.50	0.54	0.60	0.78	0.90
VU (VP)	75	89	0.10	0.10	0.30	0.44	0.50	0.55	0.61	0.79	0.91
VU (VP)	100	114	0.10	0.10	0.30	0.44	0.50	0.57	0.63	0.81	0.93
VU (VP)	125	140	0.10	0.10	0.30	0.44	0.50	0.58	0.64	0.82	0.94
VU (VP)	150	165	0.10	0.10	0.30	0.44	0.50	0.60	0.66	0.84	0.96
VU (VP)	200	216	0.10	0.10	0.30	0.44	0.50	0.63	0.69	0.87	0.94
VU (VP)	250	267	0.15	0.10	0.30	0.51	0.60	0.76	0.82	1.00	1.12

10m当り数量表

(As舗装:土被りH=0.60m)

管 径 (mm)	As切断 (m)	As取壊上 (m ²)	掘 削 (m ²)	埋 戻(m ²)				As表層 復旧(m ²)	As路盤 復旧(m ²)	埋設管 保護層2-ト (m)	残 土 (m)	摘 要
				荒目砂(1)	荒目砂(2)	荒目砂(3)	流用土					
50	20	0.75	4.7	0.47	0.28	0.57	2.07	15.00	8.70	10	2.40	
75	20	0.76	4.9	0.47	0.41	0.58	2.10	15.10	8.90	10	2.57	
100	20	0.77	5.1	0.47	0.51	0.60	2.16	15.30	9.00	10	2.70	
125	20	0.77	5.4	0.47	0.60	0.61	2.19	15.40	9.20	10	2.97	
150	20	0.78	5.7	0.47	0.69	0.63	2.25	15.60	9.40	10	3.20	
200	20	0.80	6.1	0.47	0.85	0.66	2.34	15.90	9.70	10	3.50	
250	20	0.86	7.8	0.83	1.26	0.79	2.73	17.20	11.00	10	4.77	

$$(G+0.60) \times t \text{ (m}^3\text{)}$$

※掘削は路盤を含む。

市道(As舗装) [幅員<4m]

(As舗装:土被りH=0.60m)寸法表

單位:m

管種	呼び径 (mm)	管外径 (mm)	基床厚 h1	h2	h3	掘削幅 A	基床幅 B	管頂幅 C	砂天端幅 E	F	G	I
DCIP	300	323	0.15	0.30	0.10	0.81	0.90	1.09	1.27	1.33	1.45	1.42

10m当り数量表

(As舗装:土被りH=0.60m)

管 径 (mm)	As切断 (m)	As取壊し (m)	掘 削 (m ²)	埋 戻 (m)				As表層 復旧 (m ²)	As路盤 復旧 (m ²)	埋設管 保護シート (m)	残 土 (m ²)	摘 要
				荒目砂(1)	荒目砂(2)	流用土①	流用土②					
300	20	1.03	11.4	1.28	2.39	3.54	1.30	20.50	14.30	10	6.02	

(G+0.60)
× t (m³)

畦畔，耕地下

(土:土被りH=0.60m)寸法表

單位:m

管種	呼び径 (mm)	管外径 (mm)	掘削幅 A	管頂高 B	C
VU (VP)	50	60	0.50	0.54	0.90
VU (VP)	75	89	0.50	0.55	0.91
VU (VP)	100	114	0.50	0.57	0.93
VU (VP)	125	140	0.50	0.58	0.94
VU (VP)	150	165	0.50	0.60	0.96
VU (VP)	200	216	0.50	0.63	0.99
VU (VP)	250	267	0.60	0.76	1.12

10m当り数量表

管 径 (mm)	掘削 (m³)	埋 戻 (m³)		不足土 (m³)
		流用土①	流用土②	
50	4.6	0.3	4.3	0.5
75	4.9	0.4	4.4	0.4
100	5.1	0.5	4.5	0.5
125	5.3	0.6	4.6	0.4
150	5.6	0.7	4.7	0.4
200	6.1	0.9	4.9	0.2
250	7.5	1.3	5.6	0.2


工事名	R8馬耕 特定管路 井口 管路1 工事（企画）		
路線名等	井口地区		
工事箇所	美馬市監町井口		
図面名	管理設標準断面図		
縮尺	S=1:20	図面番号	4 / 8
会社名			
事業者名	徳島県 美馬農林事務所		

制水弁・空気弁工 構造図

S=1:10


制水弁室 A 型

φ 50～φ 125
H=1800～600

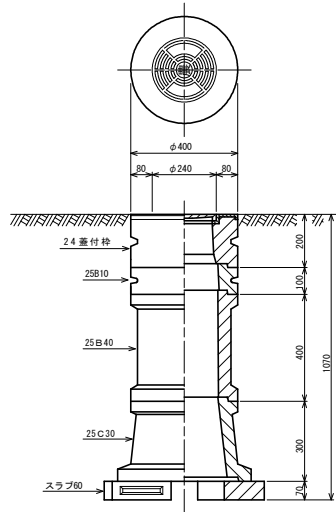


制水弁室 B 型

φ 150～φ 200
H=1800～600

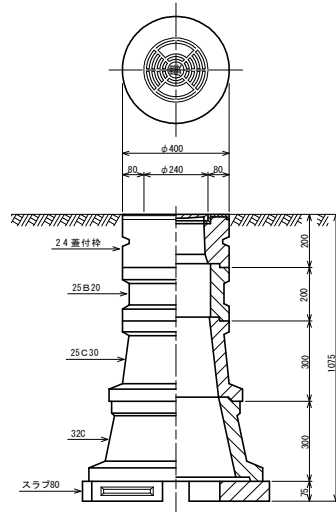

制水弁室 C 型


φ 250～φ 300
H=1800～600

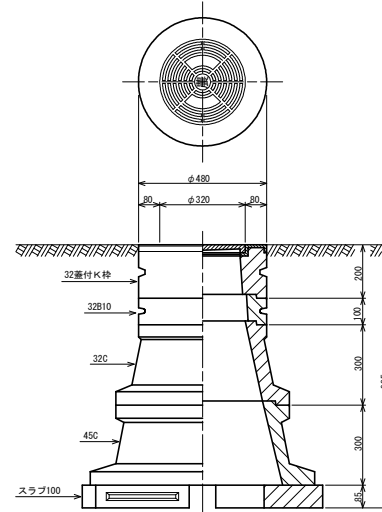

空気弁室 A 型

本管 φ 75～300

空気弁 φ 25
H=600～1200

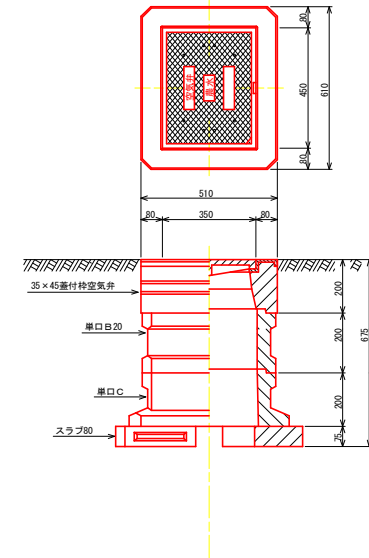

制水弁室A型 (仕切弁 φ 75～φ 125)

型	H	24蓋付栓	25B10	25B20	25B30	25B40	25C10	25C30	スラブ60
A-1	600	1	1				1	1	
A-2	800	1	1					1	1
A-3	1000	1			1			1	1
A-4	1200	1	1			1		1	1
A-5	1500	1				2		1	1
A-6	1800	1			1	2		1	1

制水弁室B型 (仕切弁 φ 150～φ 200)

型	H	24蓋付栓	25B10	25B20	25B30	25B40	25C10	25C30	32C	スラブ80
B-1	600	1	1				1			1
B-2	800	1					1			1
B-3	1000	1						1	1	1
B-4	1200	1		1				1	1	1
B-5	1500	1	1			1		1	1	1
B-6	1800	1				2		1	1	1

制水弁室C型 (仕切弁 φ 250～φ 300)

型	H	32蓋付K栓	32B10	32B20	32B30	32C	45C	スラブ100
C-1	600	1				1		1(スラブ80)
C-2	800	1	1			1		1(スラブ80)
C-3	1000	1				1	1	1(スラブ100)
C-4	1200	1	1			1	1	1(スラブ100)
C-5	1500	1	1		1	1	1	1(スラブ100)
C-6	1800	1	1		2	1	1	1(スラブ100)

空気弁室 A 型 (空気弁 φ 25)

型	土壌り	35×45蓋付栓空気弁	単口B10	単口B20	単口B30	単口C	スラブ80	弁室高さ
A-1	600	1				1	1	475
A-2	800	1		1		1	1	675

工事名	R8馬耕 特定管路 井口	
路線名等	井口地区	
工事箇所	美馬市盛町井口	
図面名	制水弁・空気弁工 構造図	
縮尺	S=1:10	図面番号 5 / 8
会社名		
事業者名	徳島県 美馬農林事務所	

舗装復旧平面図


S=1:500

2級基準点座標一覧表

点 名	X座標	Y座標	Z座標	備 考
井口町基Ⅱ-1	118550.280	55684.094	82.617	Z座標は3級水準測量による成果
井口町基Ⅱ-2	118412.578	55687.535	89.848	〃
井口町基Ⅱ-3	118665.278	55835.682	97.825	Z座標はGNSS測量による成果

4級基準点座標一覧表


点 名	X座標	Y座標	Z座標	備 考
T-1	118107.610	55711.644	84.653	Z座標は3級水準測量による成果
T-2	118149.090	55740.036	85.927	〃
T-3	118202.293	55734.925	87.603	〃
T-4	118250.953	55759.975	88.653	〃
T-5	118306.272	55780.816	90.044	〃
T-6	118361.314	55795.284	91.785	〃
T-7	118410.497	55803.983	92.953	〃
T-8	118464.434	55810.550	94.180	〃
T-9	118552.779	55816.830	95.852	〃
T-10	118614.560	55827.746	96.860	〃
T-11	118712.091	55887.795	100.888	〃
T-12	118746.164	55804.858	103.381	〃
T-13	118747.614	55780.682	106.940	〃
T-14	118703.605	55790.681	105.821	〃
T-15	118662.698	55796.595	105.468	〃
T-16	118668.344	55733.449	104.586	〃
T-17	118661.753	55696.567	102.937	〃
T-18	118594.499	55663.061	102.088	〃
T-19	118522.224	55664.296	100.097	〃
T-20	118461.730	55660.152	95.279	〃
T-21	118403.012	55653.156	90.148	〃
T-22	118395.949	55689.088	90.094	〃
T-23	118373.057	55660.756	89.320	〃
T-24	118331.694	55653.351	88.988	〃
T-25	118295.136	55663.645	88.777	〃
T-26	118214.076	55641.907	87.137	〃
T-27	118211.477	55622.357	85.142	〃
T-28	118187.823	55629.310	85.702	〃
T-29	118132.306	55623.781	85.036	〃
T-30	118066.204	55612.690	83.653	〃
T-31	118207.862	55689.104	88.175	Z座標は4級基準点測量による成果
T-32	118263.105	55700.361	89.497	〃
T-33	118412.580	55750.450	93.597	〃
T-34	118410.845	55715.890	92.073	〃
T-35	118553.903	55768.213	102.165	〃
T-36	118541.324	55749.378	101.682	〃
T-37	118548.058	55731.110	99.563	〃
T-38	118524.442	55691.095	98.155	〃

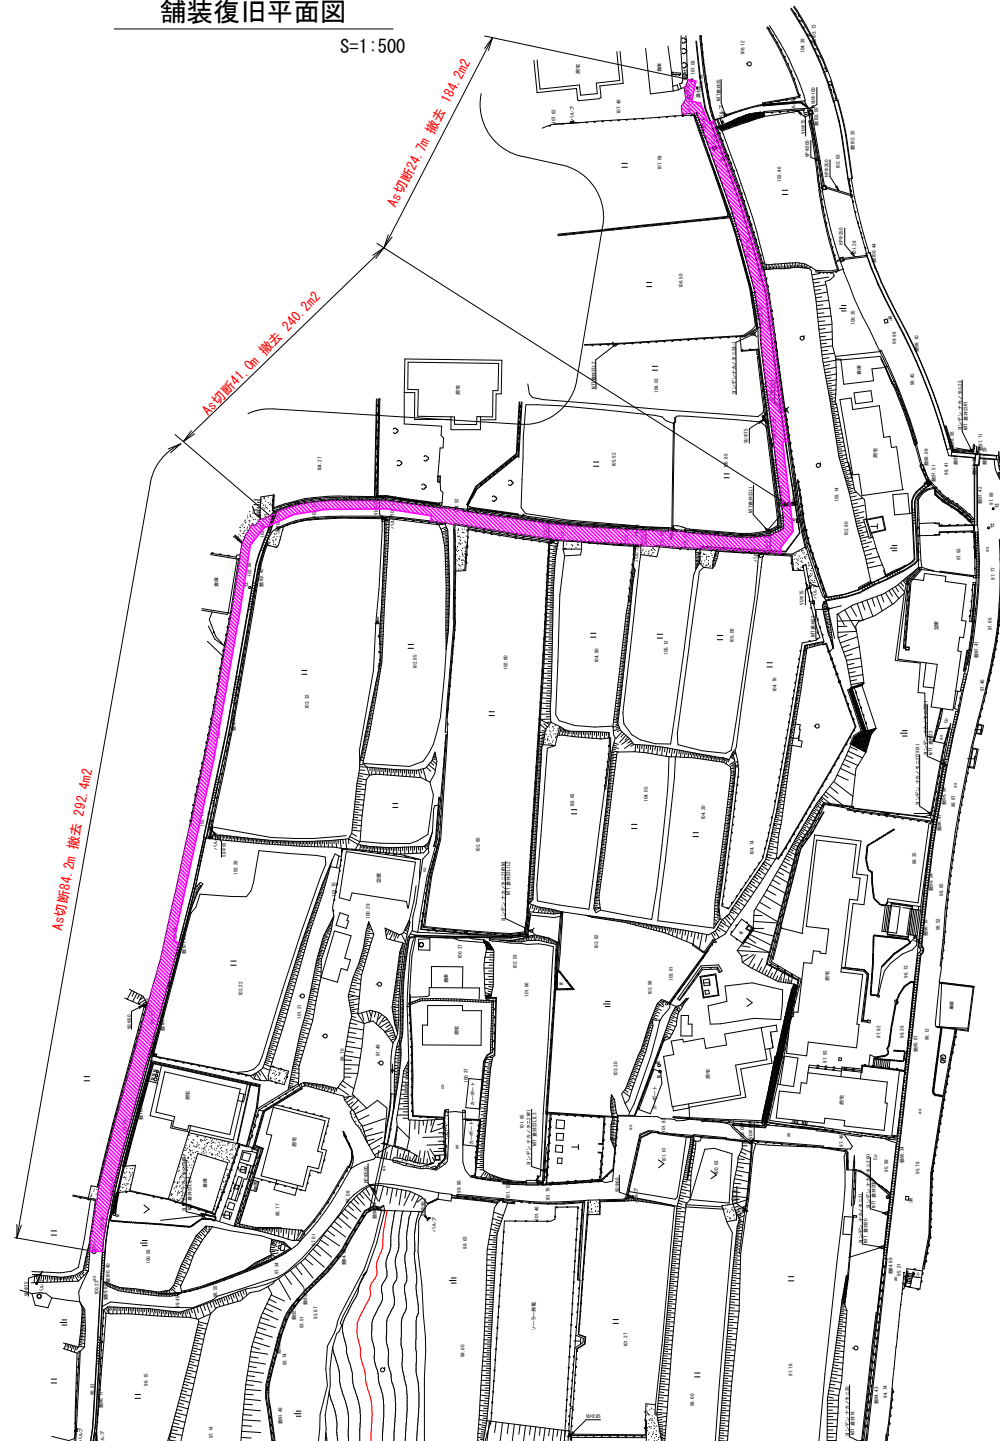


工 事 名	R8馬耕 特定管路 井口 管路1工事(企画)		
路線名等	井口地区		
工事箇所	美馬市脇町井口		
図 面 名	舗装復旧平面図		
縮 尺	S=1:500	図面番号	6 / 8
会 社 名			
事業者名	徳島県 美馬農林事務所		

1号幹線


井口地区 管割図 (1/2)

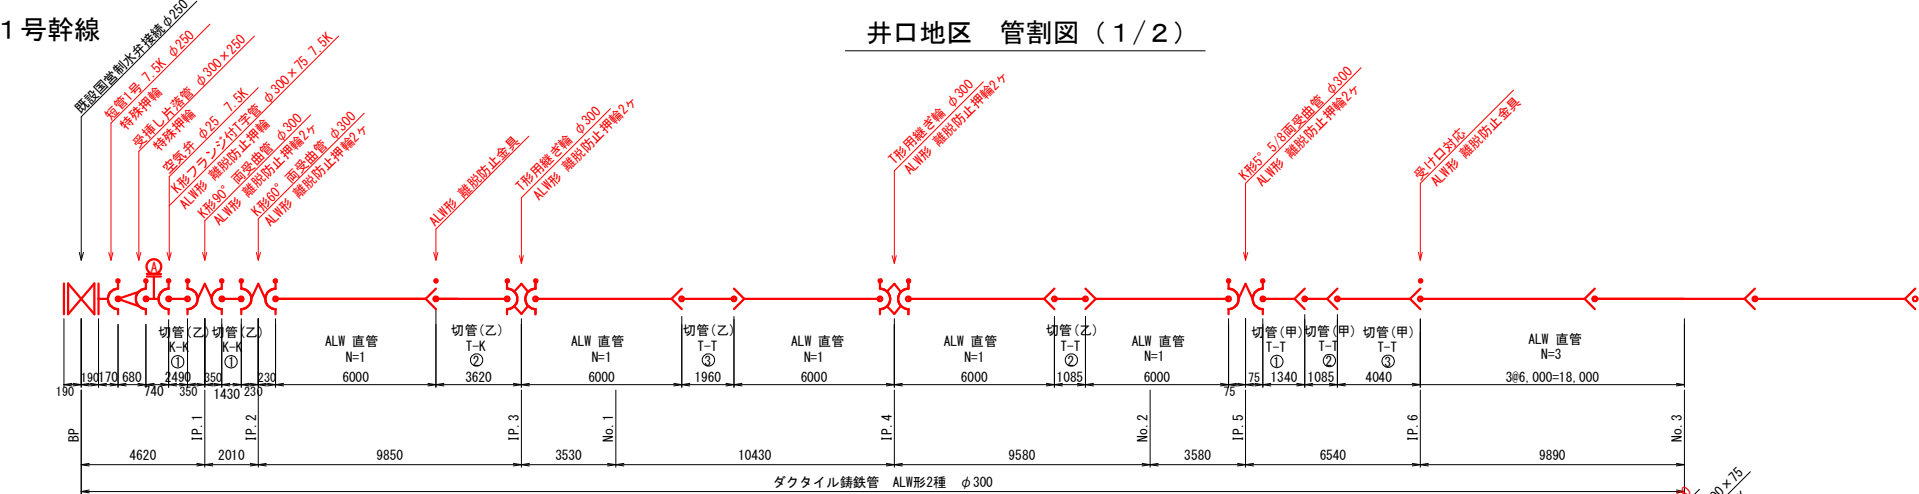

※既設バルブ接続箇所は工事前に試掘を実施し、位置・深さ・口径・管種・接続方向等を確認すること。確認結果に基づき管割を検討・決定し、施工前に監督員の了解（承認）を得ること。

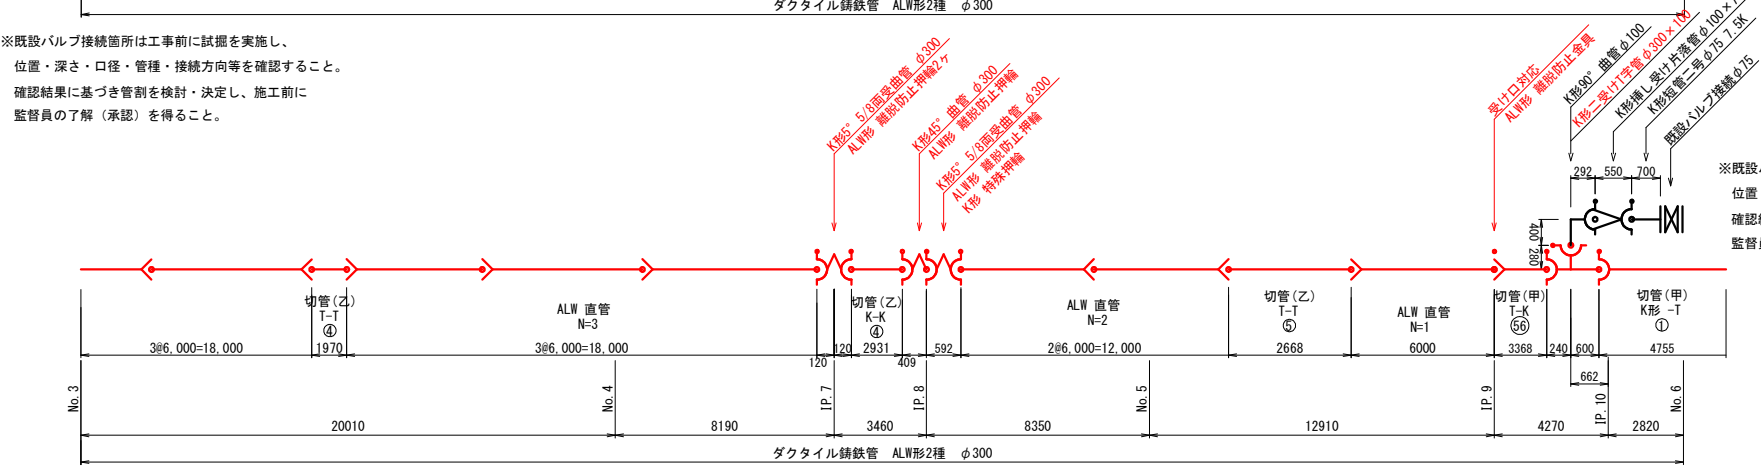


※既設バルブ接続箇所は工事前に試掘を実施し、位置・深さ・口径・管種・接続方向等を確認すること。確認結果に基づき管割を検討・決定し、施工前に監督員の了解（承認）を得ること。

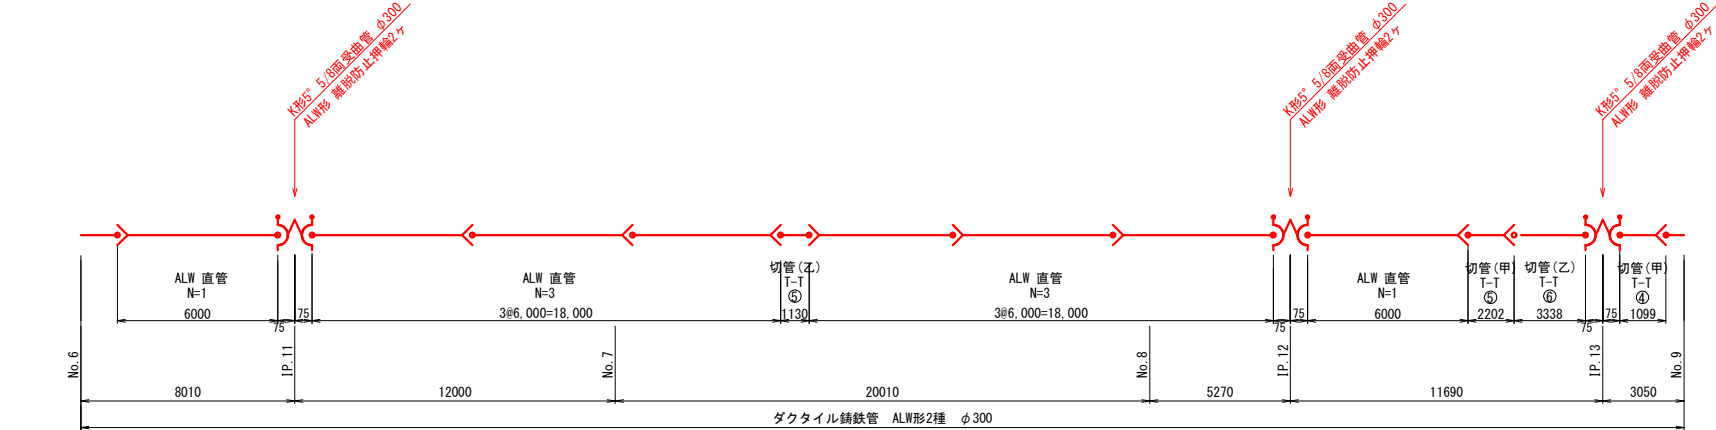

凡 例

ALW形 離脱防止金具	→
ALW形 離脱防止押輪	→
K形 特殊押輪	→

業 務 名	R 8 馬 耕 特 定 管 路 井 口 管 水 路 1 工 事 (企 業)
路 線 名 等	井 口 地 区
業 務 箇 所	美 馬 市 脇 町 井 口
図 面 名	井 口 地 区 管 割 図 (1 / 2)
縮 尺	— 図 面 番 号 7 / 8
会 社 名	
事 業 者 名	徳 島 県 美 馬 農 林 事 務 所

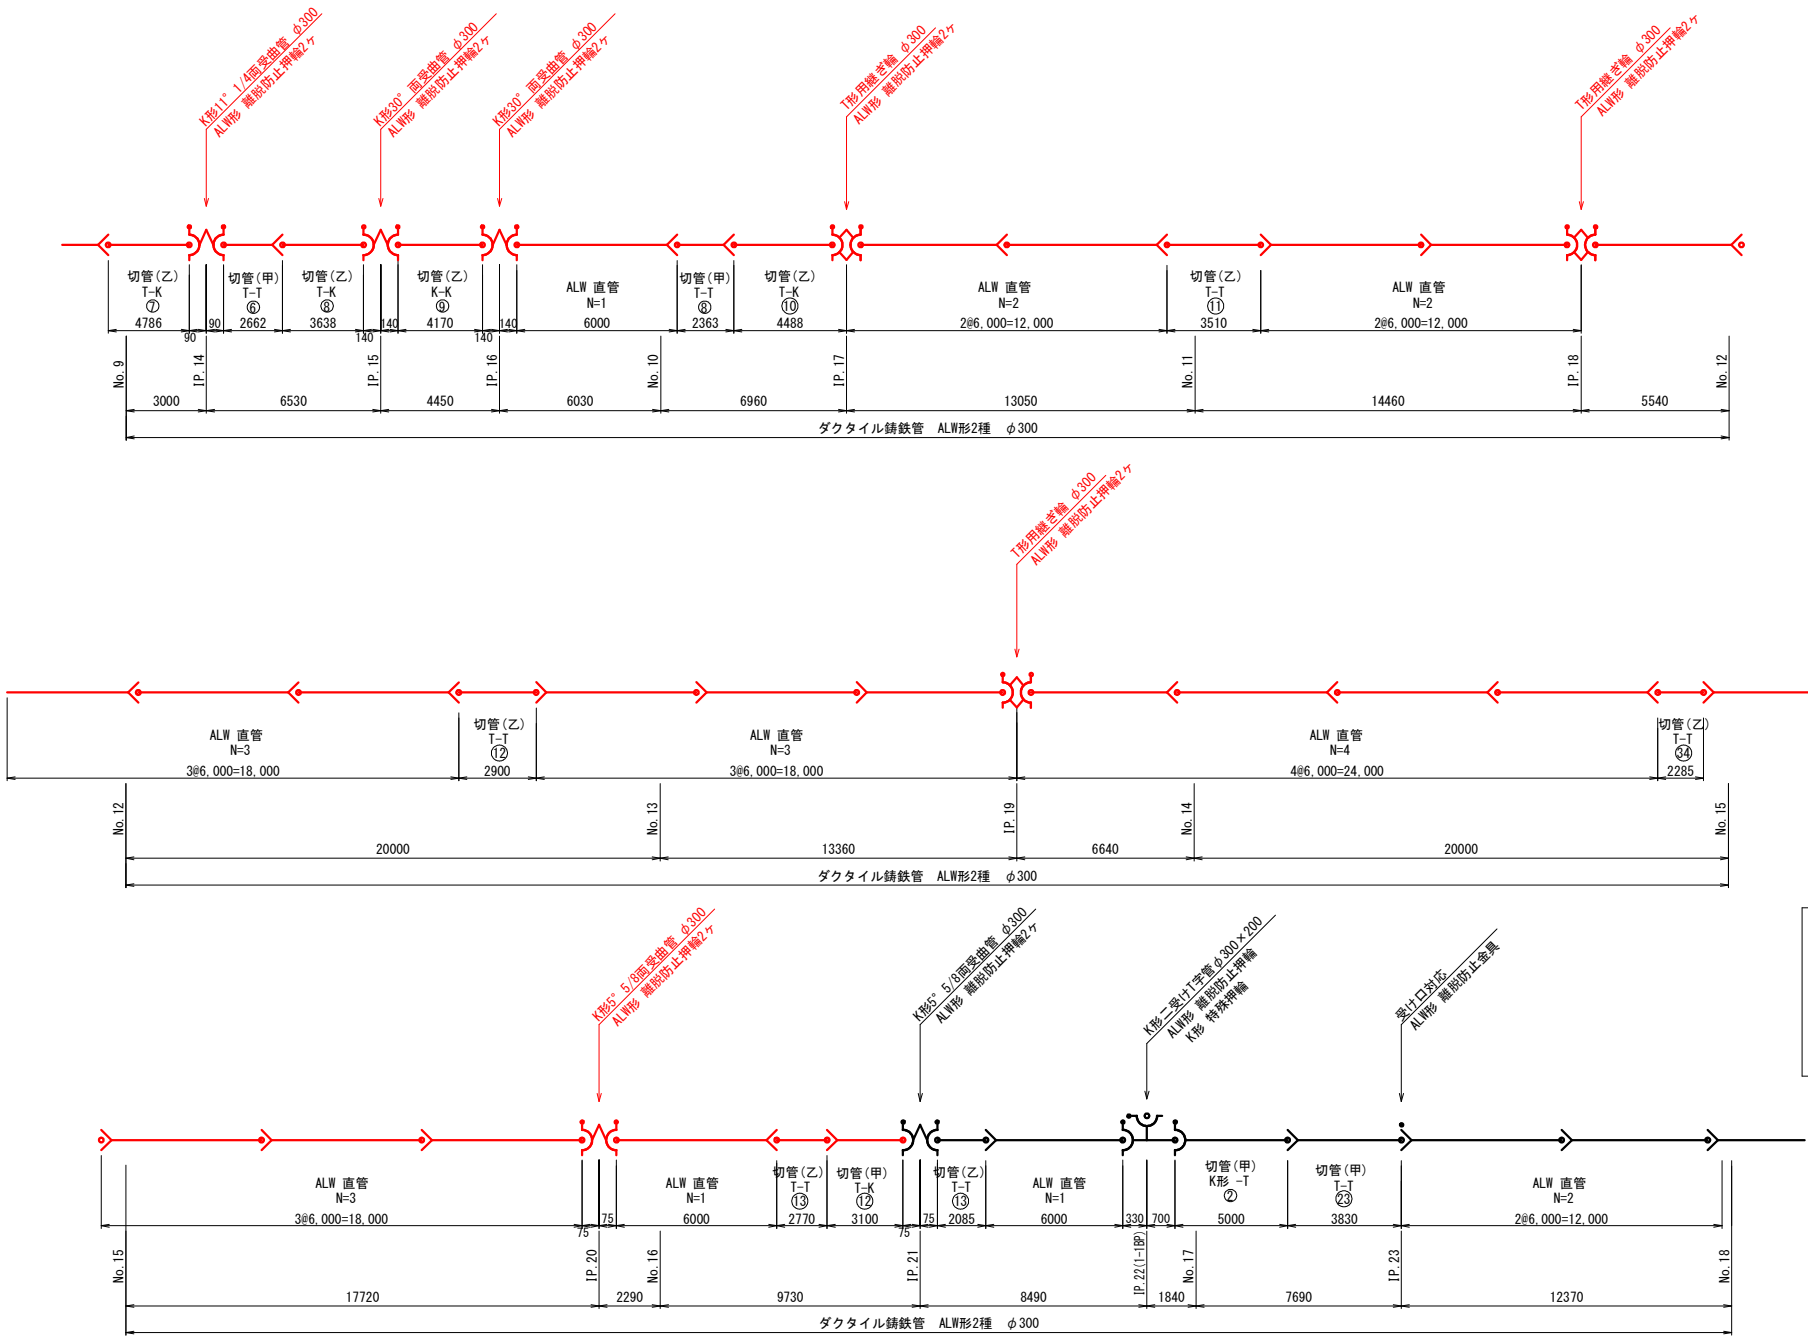

凡 例

ALW形 離脱防止金具	→
ALW形 離脱防止押輪	→
K形 特殊押輪	→

業 務 名	R 8 馬 耕 特定管路 井口 管水路1工事 (企育)		
路線名等	井口地区		
業務箇所	美馬市脇町井口		
図 面 名	井口地区 管割図 (2/2)		
縮 尺	—	図面番号	8/8
会 社 名			
事業者名	徳島県 美馬農林事務所		