



高志川排水路2期（2工区）平面図

S=1:250

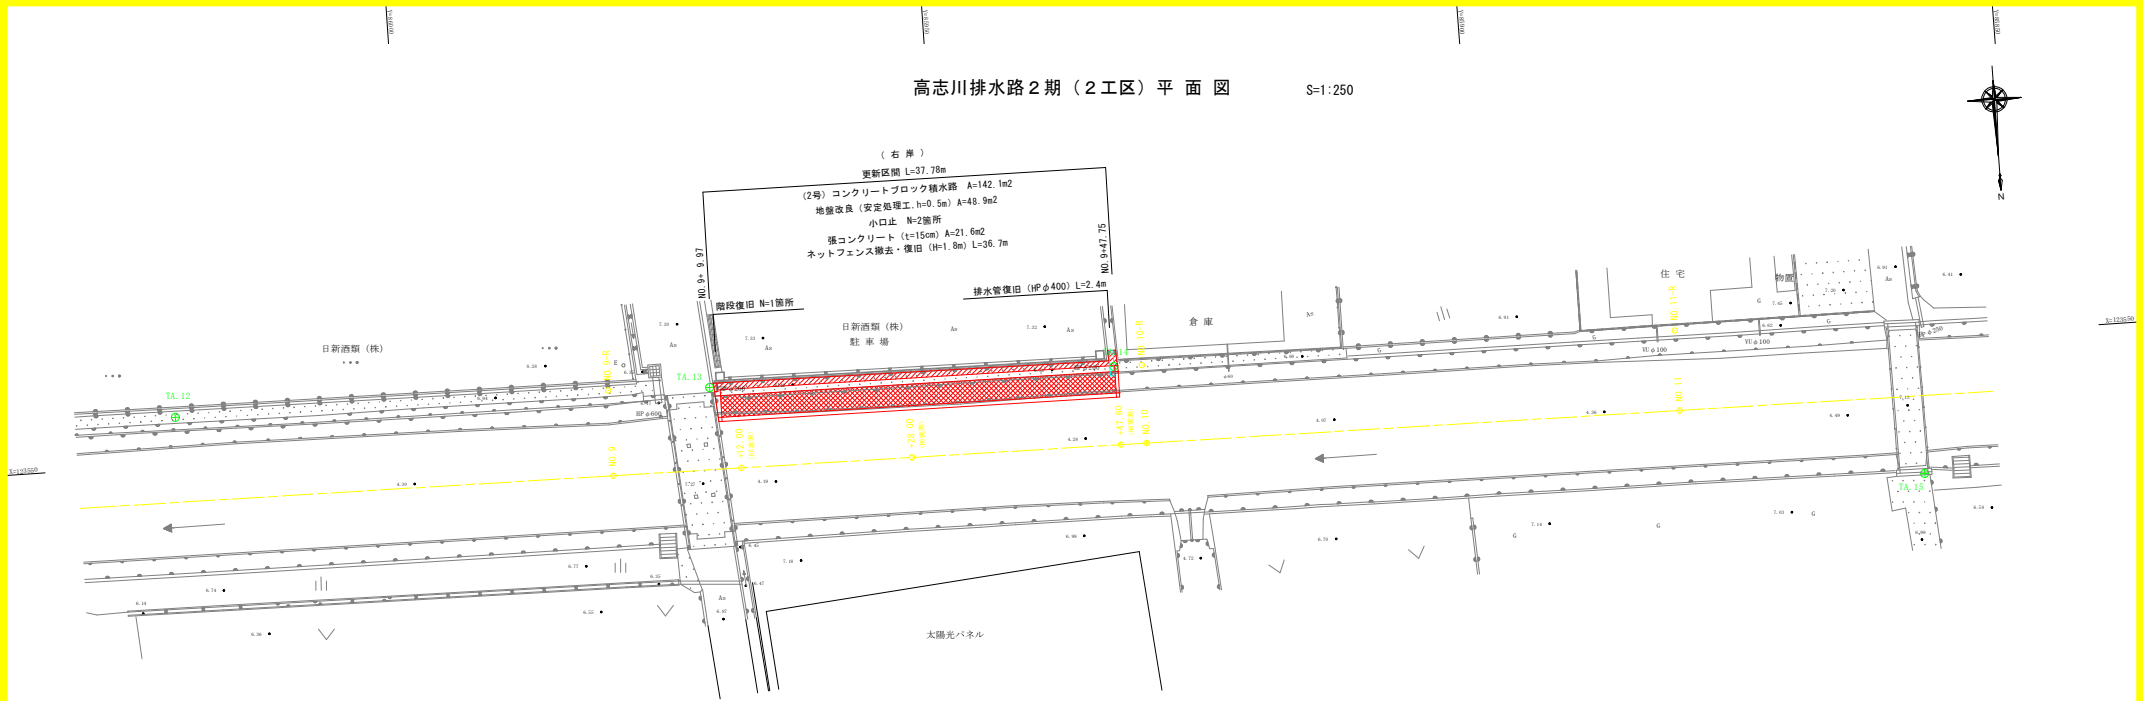

縦断図 H=1:250, V=1:100

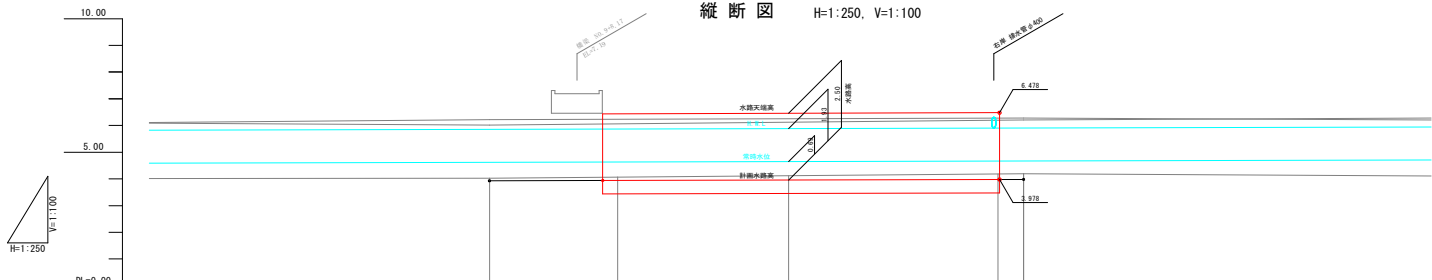

基点位置一覧

点 名	X	Y
NO. 9	123514.096	45041.918
NO. 10	123514.636	45031.921
NO. 11	123515.176	45041.924

IP位置一覧

点 名	X	Y
IP. 2	123512.189	45118.389
IP. 3	123516.147	45121.024

※ 世界測地系

—— 現況右岸 水路天端高
—— 現況左岸 水路天端高


地形図：平成25年度 長野県下流域農地防災事業 北部幹線水路（板野地区）地形調査その②集積
全網数地形のみ本業務で調査（No. 10, 30）

工 事 名	旧 8 徳勝 農林省化 高志川排水路2期 2工区排水路修繕工事		
路線名等	高志川排水路2期地区		
工事箇所	板野郡 上板町		
図 面 名	2工区 平面縦断図		
縮 尺	図 示	図面番号	1 / 8
会 社 名			
事業者名	信濃県信濃農林事務所		

水路勾配	1.338	1.338	1.338	1.338
右岸 水路天端高		6.442	6.438	6.438
左岸 水路天端高		6.442	6.438	6.438
計画水路高	3.338	3.342	3.338	3.338
現況水路高	4.33	4.33	4.33	4.33
追加距離	450.000	450.000	450.000	500.000
準 距 離	50.000	12.000	18.000	2.800
測 点	NO. 9 72.00 (旧橋脚)	NO. 9 72.00 (旧橋脚)	NO. 9 72.00 (旧橋脚)	NO. 10 72.00 (旧橋脚)
曲 線	R=100			

高志川排水路2期（2工区）標準断面図


S=1:50

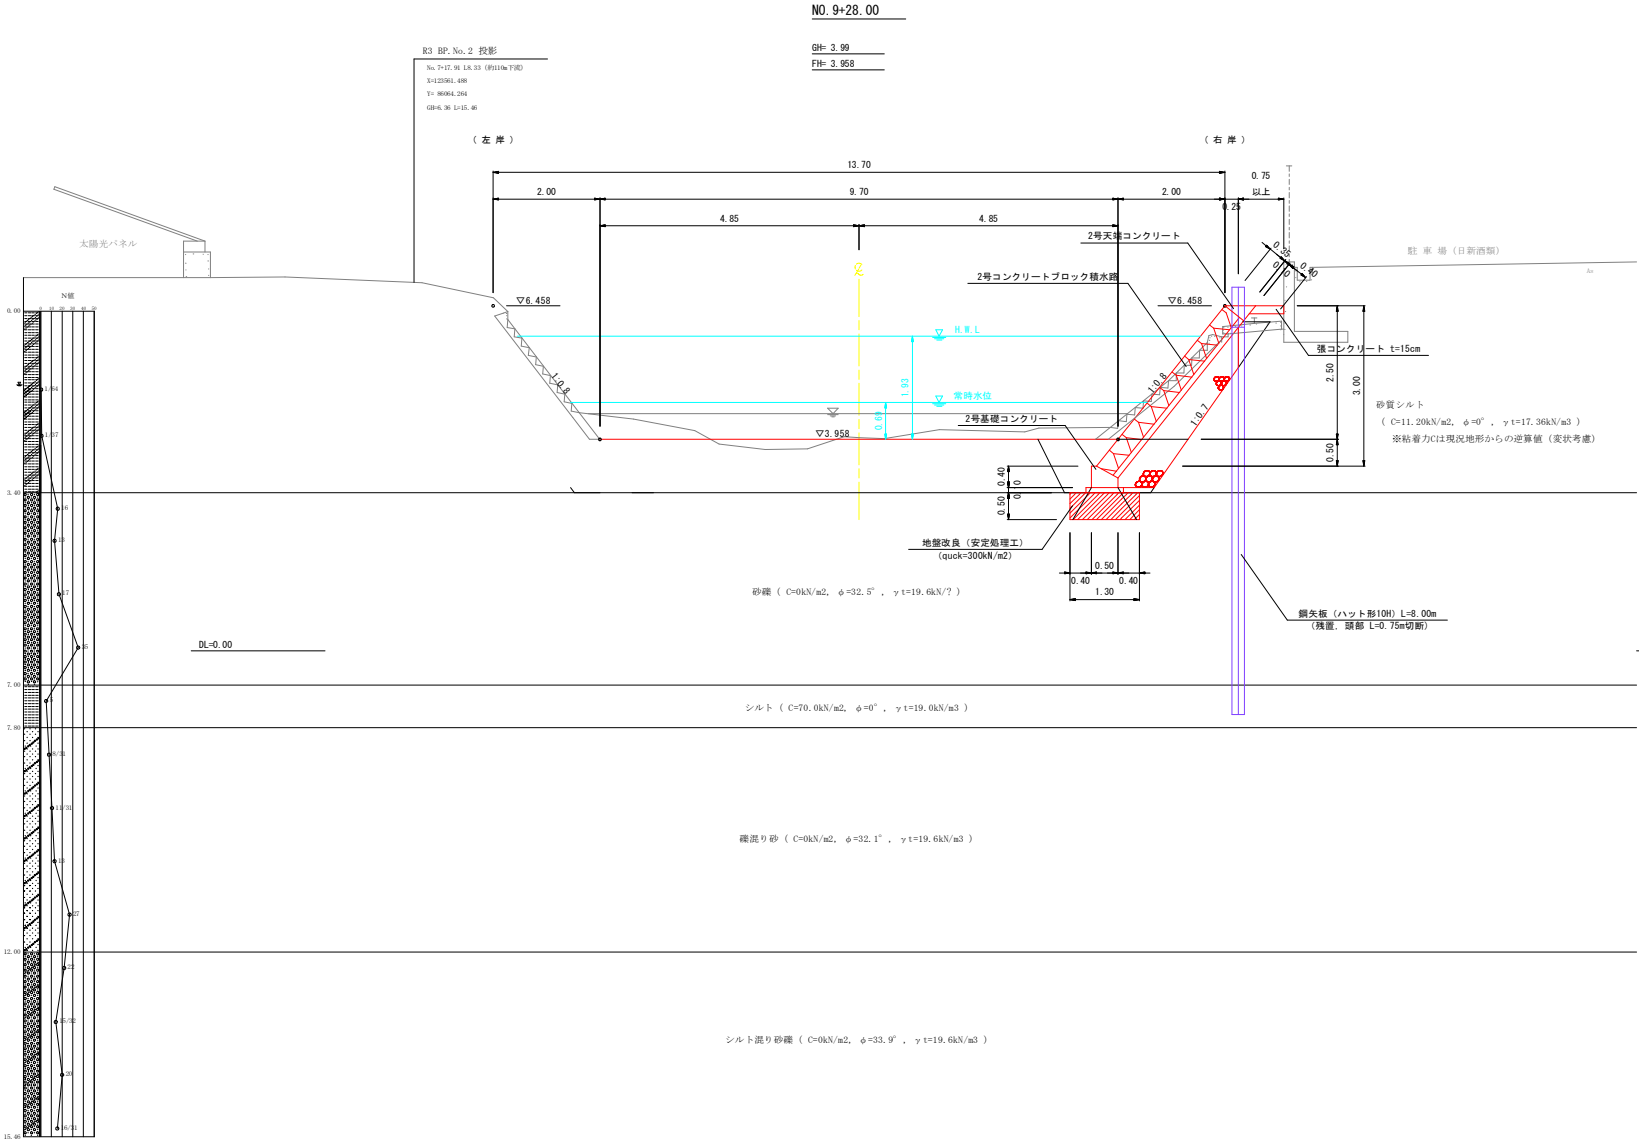


工 事 名	R3 建設 農林水産 高志川排水路2期 2工区排水路補修工事		
路線名等	高志川排水路2期地区		
工事箇所	板野郡 上板町		
図 面 名	標準断面図		
縮 尺	S=1:50	図面番号	2 / 8
会 社 名			
事業者名	徳島県徳島農林事務所		

高志川排水路2期（2工区）横断図


S=1:100

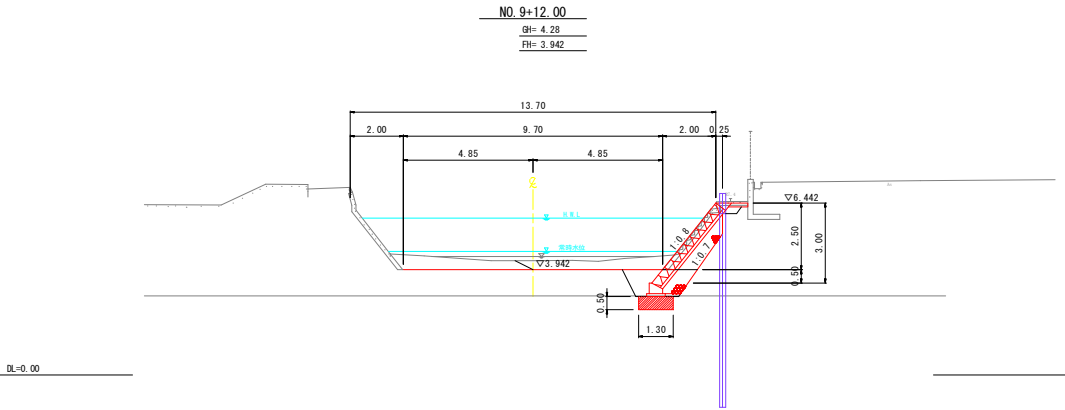

NO. 9+12.00 (右岸)		
名称	規格	数量
掘削	土砂	4.2
床掘	土砂	2.2
埋戻	1.0m<B≤2.5m B≤1.0m	0.9 0.2
法面整形	擁土部、土砂	
荒仕上げ	切土部、土砂	
構造物取壊し	土砂	2.9
	無筋構造物	0.7

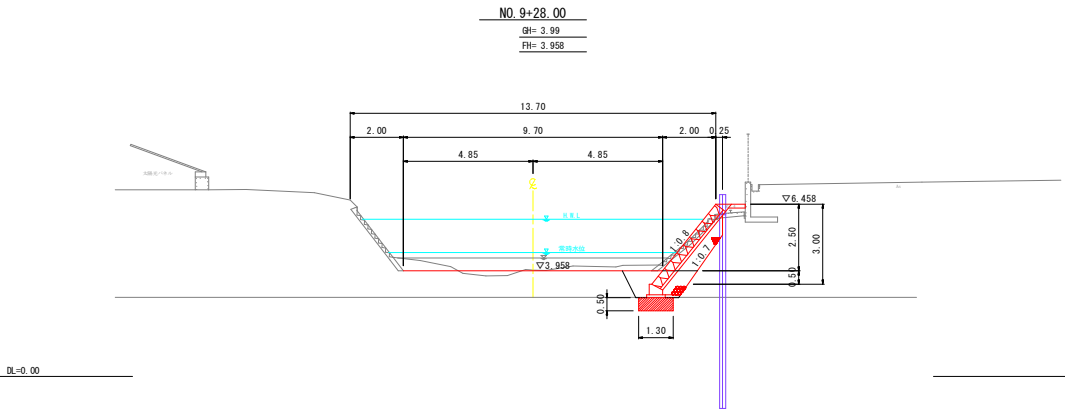

NO. 9+28.00 (右岸)		
名称	規格	数量
掘削	土砂	2.6
床掘	土砂	2.2
埋戻	1.0m<B≤2.5m B≤1.0m	0.9 0.3
法面整形	擁土部、土砂	
荒仕上げ	切土部、土砂	
構造物取壊し	土砂	2.9
	無筋構造物	0.6

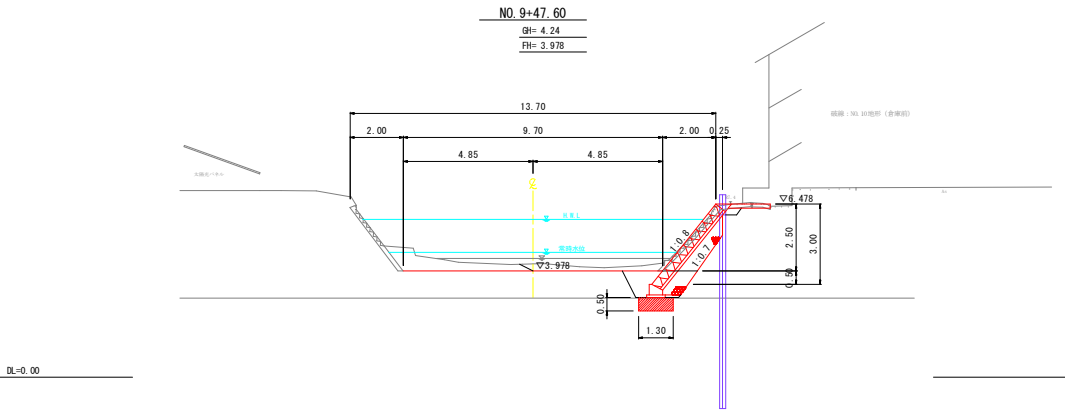


NO. 9+47.60 (右岸)		
名称	規格	数量
掘削	土砂	3.1
床掘	土砂	2.2
埋戻	1.0m<B≤2.5m B≤1.0m	0.9 0.2
法面整形	擁土部、土砂	
荒仕上げ	切土部、土砂	
構造物取壊し	土砂	2.9
	無筋構造物	0.8

工事名	R8 徳野 高志川排水路2期 2工区排水路補修工事		
路線名等	高志川排水路2期地区		
工事箇所	板野部 上板町		
図面名	横断図		
縮尺	S=1:100	図面番号	3 / 8
会社名			
事業者名	徳島県徳島農林事務所		

高志川排水路2期（2工区 右岸）排水路構造展開図

展 開 図 H=1:100, V=1:50

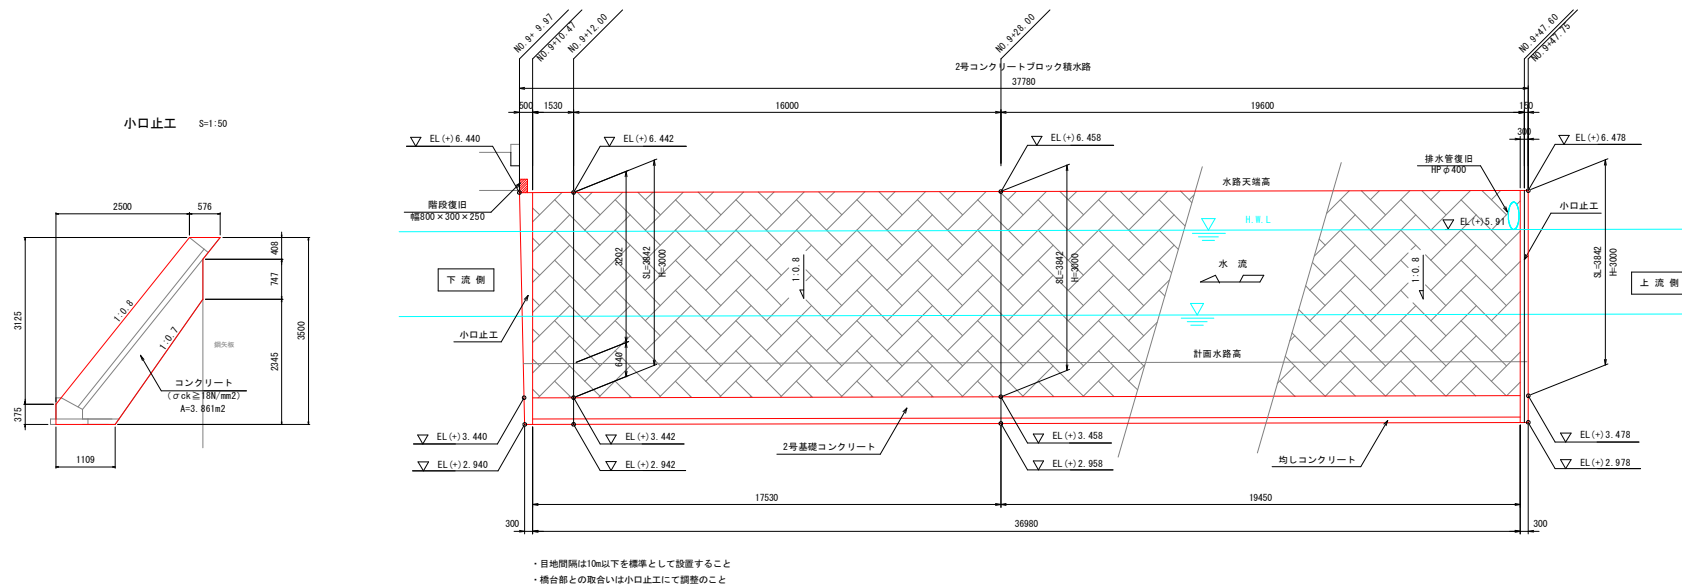




構 造 図 S=1:20

構 造 図 S=1:50

1号天端コンクリート

1号基礎コンクリート

2号コンクリートブロック積水路

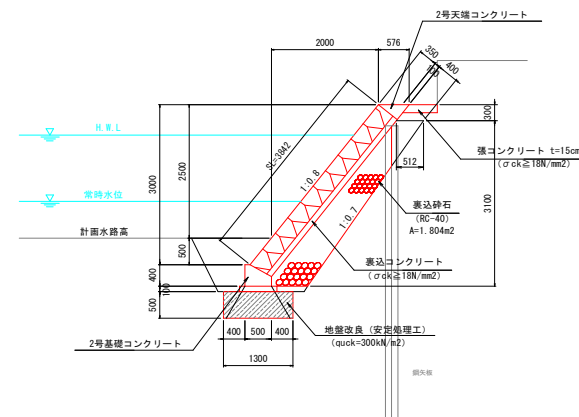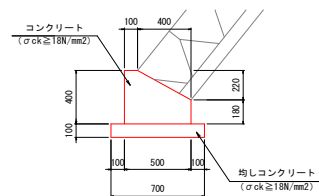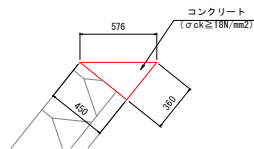


注記

切土面の崩落を防止するため、本区間の全線一括掘削は行わないこと。
 施工にあたっては長区間の法面露出を避け、一定の短いスパンごとに
 「掘削 → ブロック積・裏込」を繰り返す分割施工とすること。

工 事 名	R8 徳野 高志川排水路2期 2工区排水路構修工事		
路線名等	高志川排水路2期地区		
工事箇所	板野部 上板町		
図 面 名	排水路構造展開図		
縮 尺	図 示	図面番号	4 / 8
会 社 名			
事業者名	徳島県徳島農林事務所		

S=1:250

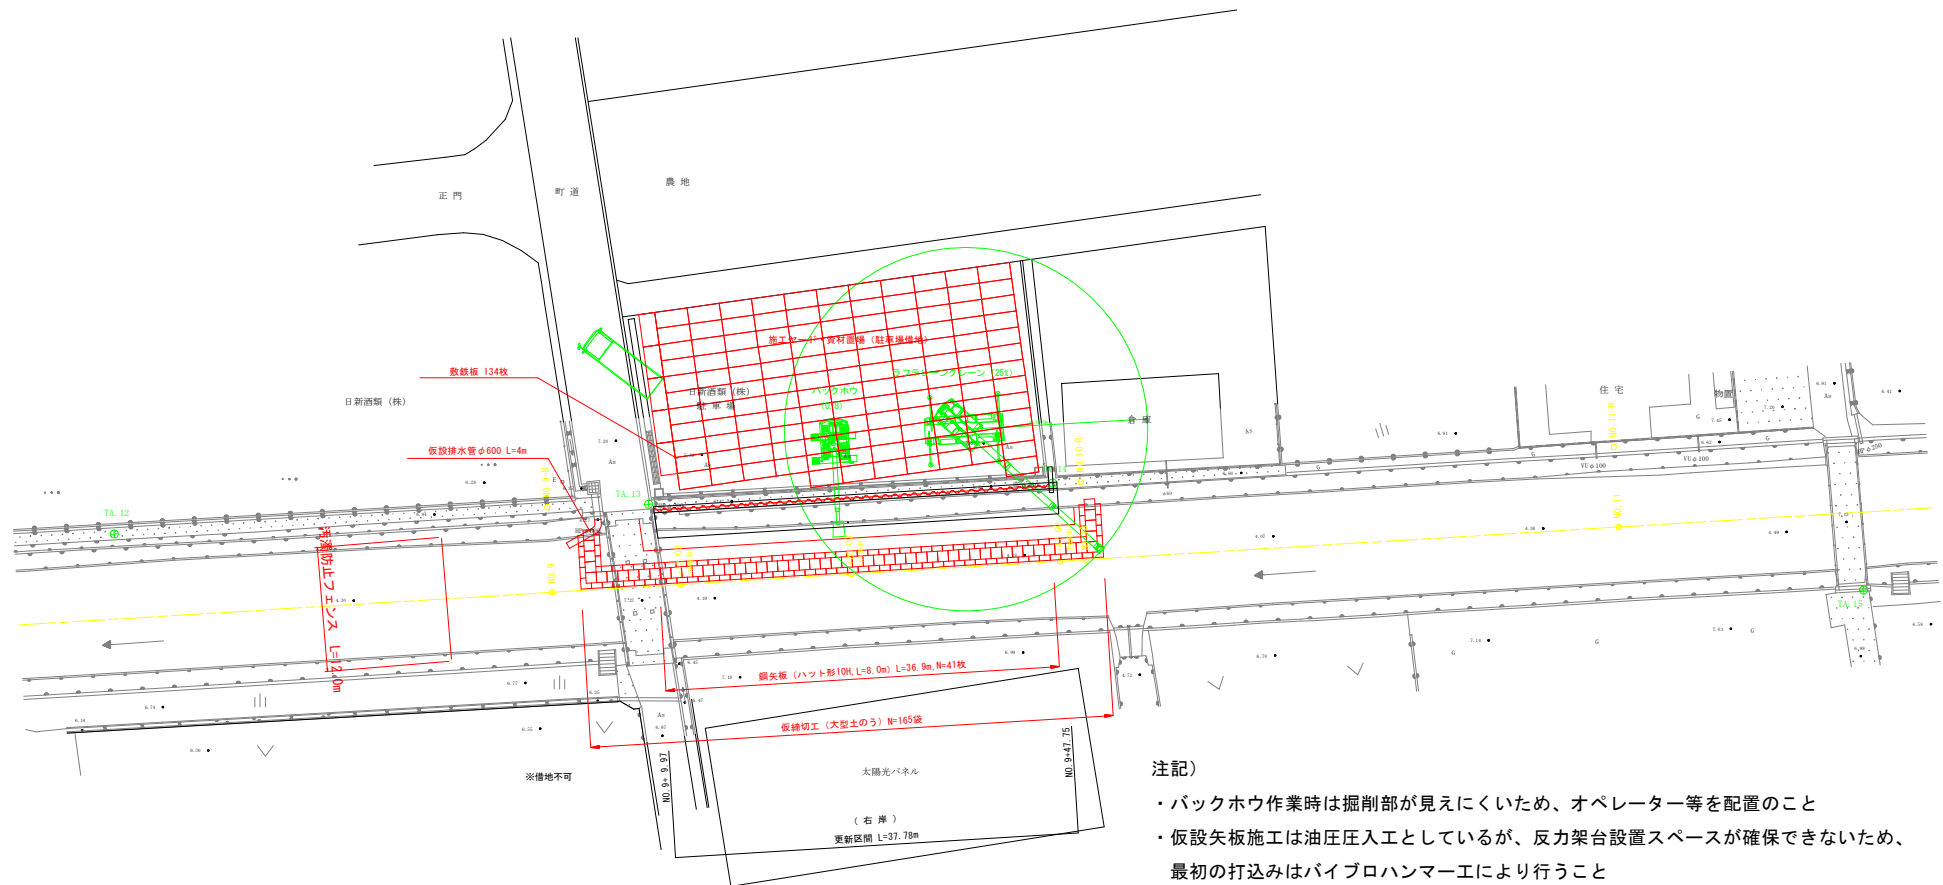


注記)

- ・バックホウ作業時は掘削部が見えにくいので、オペレーター等を配置のこと
- ・仮設矢板施工は油圧圧入工としているが、反力架台設置スペースが確保できないため、最初の打込みはパイプロハンマー工により行うこと
- ・大型土のう・仮設矢板施工はラフテレーンクレーン（25t）で行う
- ・橋梁下の仮締切工については、小型土のうに変更するなど、適宜対応のこと


工 事 名	R8 整修 長寿池化 高志川排水路2期 2 工区排水路補修工事		
路線名等	高志川排水路2期地区		
工事箇所	板野郡 上板町		
図 面 名	施工計画 平面図		
縮 尺	図 示	図面番号	5 / 8
会 社 名			
事業者名	徳島県徳島農林事務所		

- 注記)
- ・バックホウ作業時は掘削部が見えにくいので、オペレーター等を配置のこと
 - ・仮設矢板施工は油圧圧入工としているが、反力架台設置スペースが確保できないため、最初の打込みはパイプロハンマー工により行うこと
 - ・大型土のう・仮設矢板施工はラフテレーンクレーン（25t）を想定

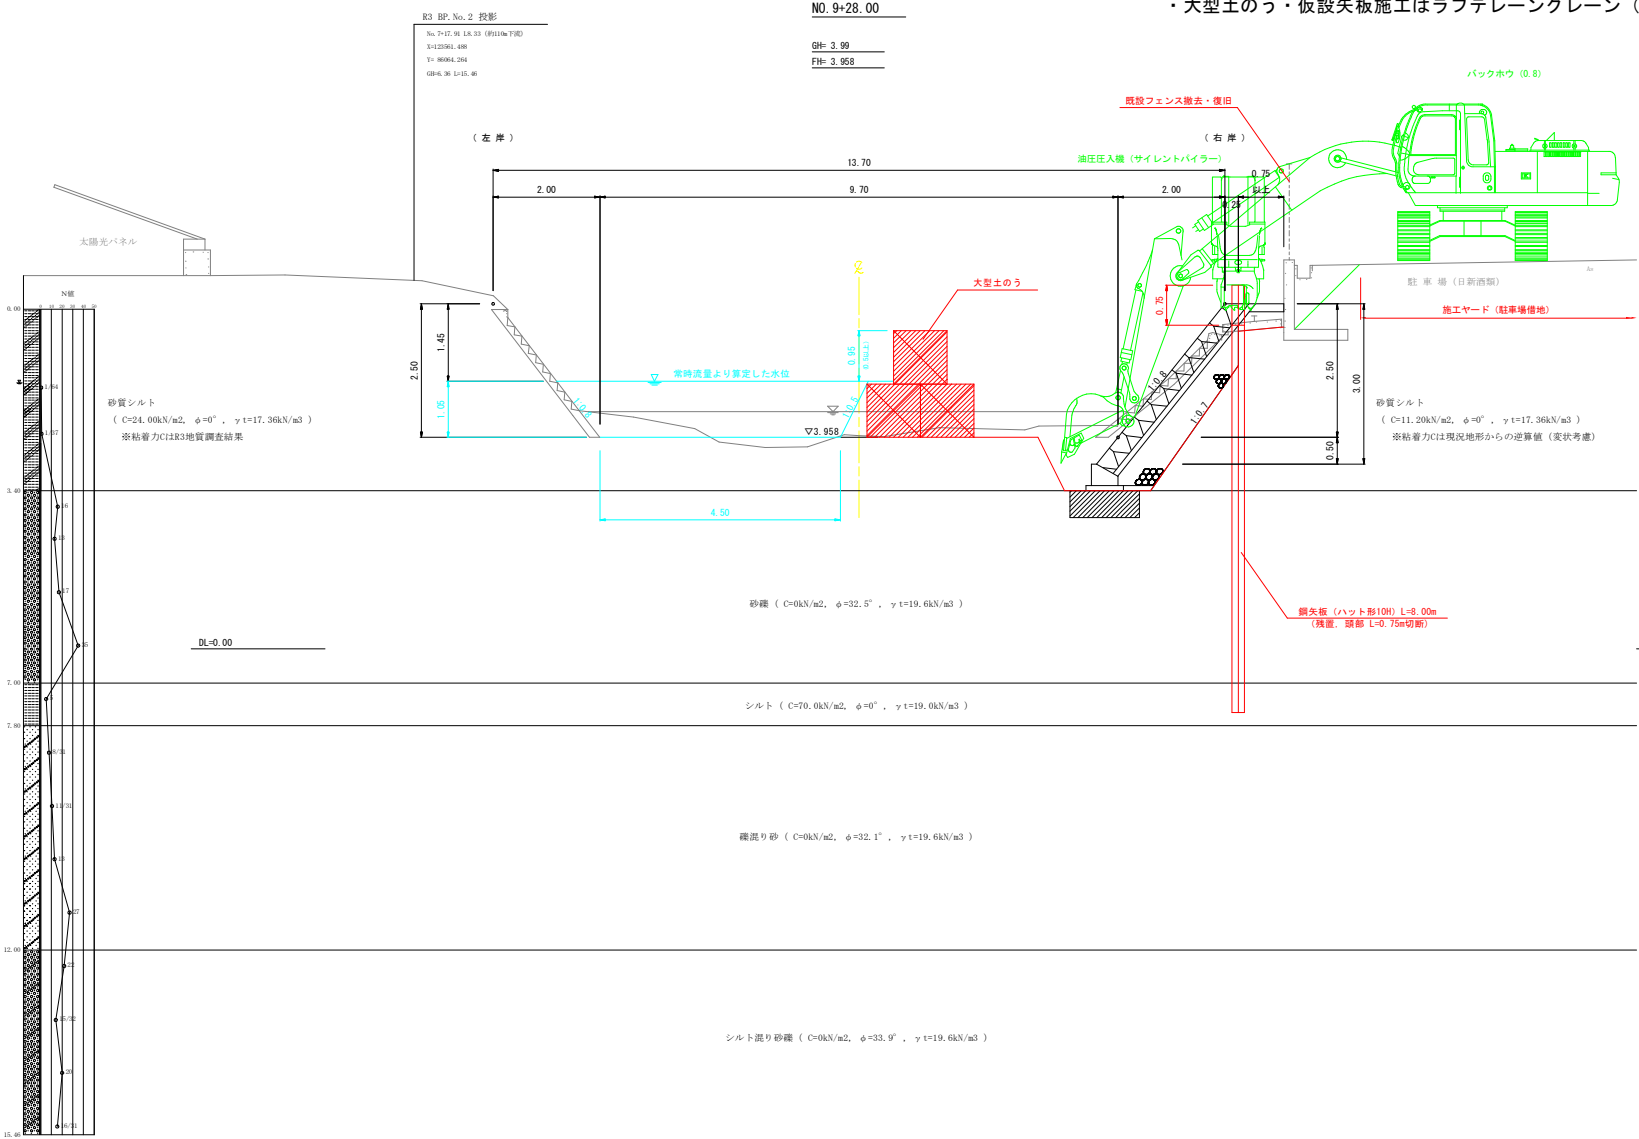


仮設ヤード一般図

平面图 S=1:125

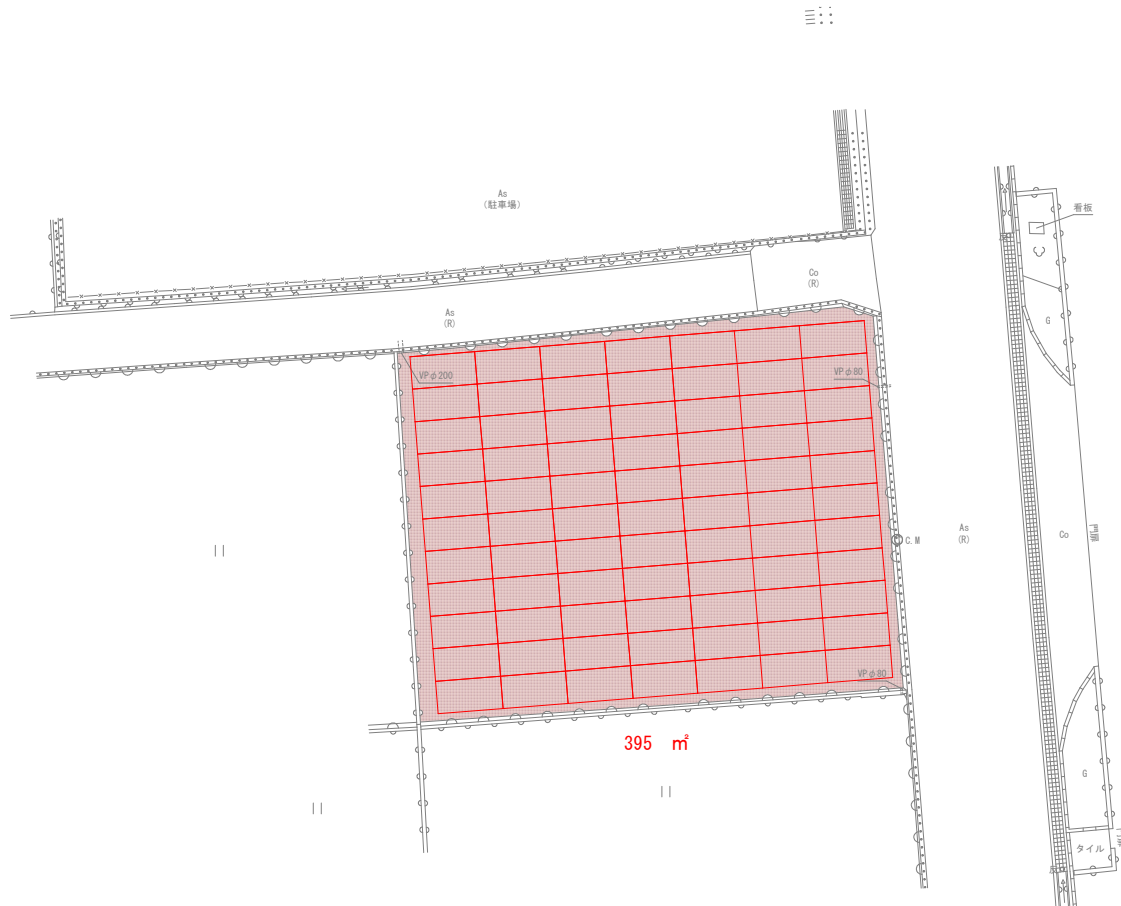

仮設ヤード構成図 S=1:10

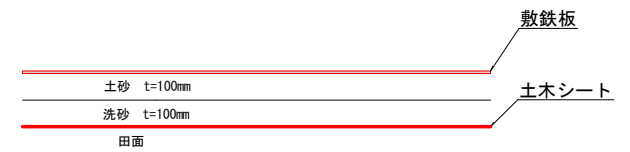

土砂 : 39.5 m³

洗砂：39.5 m³

敷鉄板：77枚(1.524*3.048*77)

工 事 名	R8 陸橋 長寿命化 高志川排水2期 2 工区排水路補修工事		
路線名等	高志川排水路2期地区		
工事箇所	坂野郡 上坂町		
図 面 名	仮設ヤード 一般図		
縮 尺	図示	図面番号	7 / 8
会 社 名			
事業者名	徳島県徳島農林事務所		

仮設駐車場 一般図

平面図 S=1:100

日新酒類株式会社 本社建物

遊青材散布 A=334m² 輪止め N=16箇所
砕石舗装 A=334m² 区画ロープ L=94m 段差スロープ L=10.8m
土木シート A=350m²

段差スロープ（ゴム製）
※必要な場合は両側にも設置する


≒27385

≒26783

既設マンホール
※マンホール部は施工しない

散水設備

断面図 S=1:10

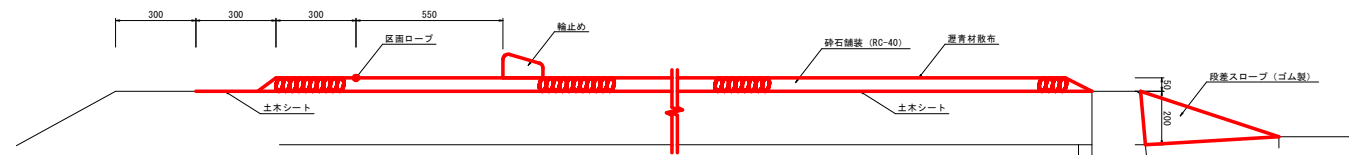

※仮設駐車場撤去後に芝生が損傷している箇所は新規に張り直す

工 事 名	R8徳島 県南地区 高志川排水路2期 2工区排水路補修工事		
路線名等	高志川排水路2期地区		
工事箇所	板野郡 上板町		
図 面 名	仮設駐車場 一般図		
縮 尺	図 示	図面番号	8 / 8
会 社 名			
事業名	徳島県徳島農林事務所		