


足場計画図〔参考図〕


〔寛円高架橋〕

S=1:200

側面図
S=1:200

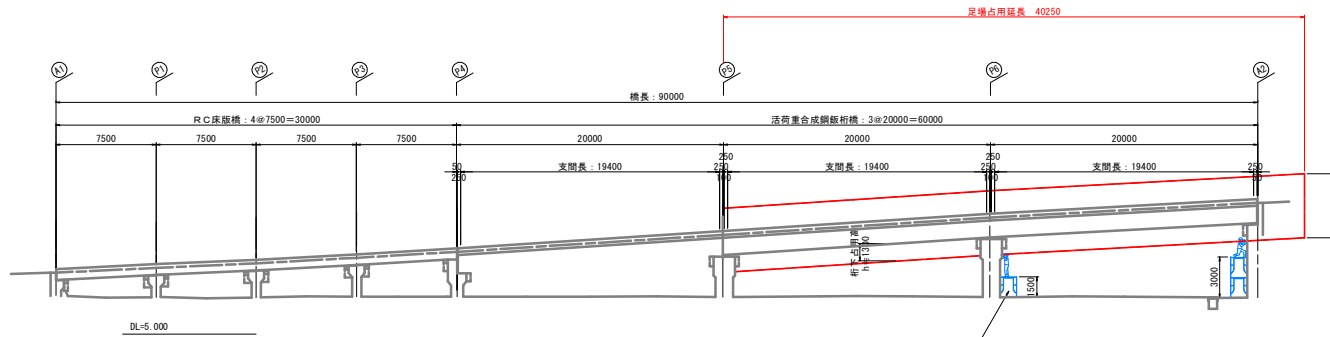


平面図
S=1:200

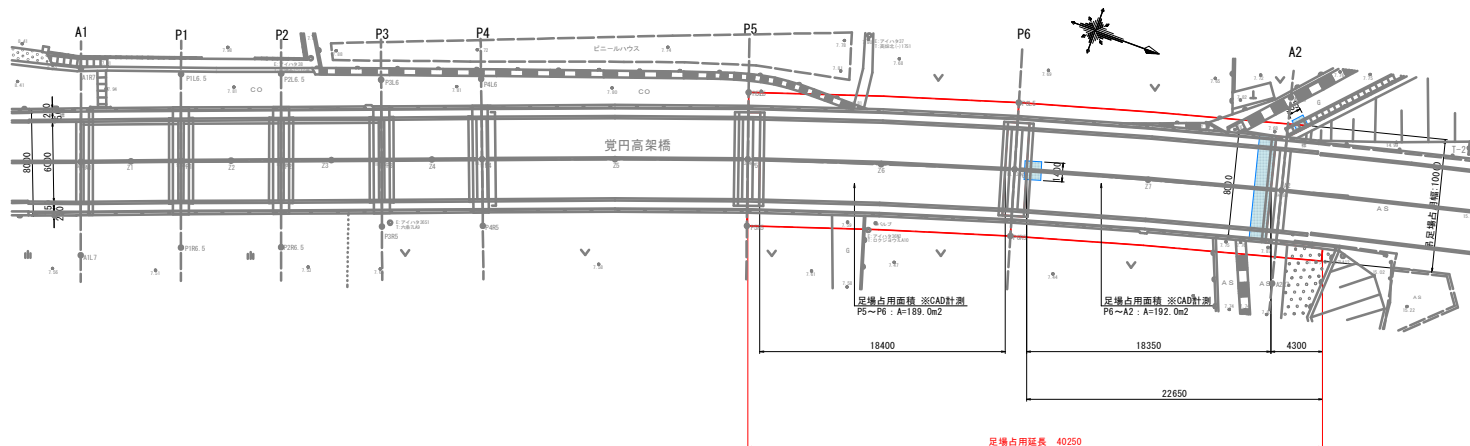


吊足場 標準断面図
S=1:50


〔TYPE-A1〕
P5~A2

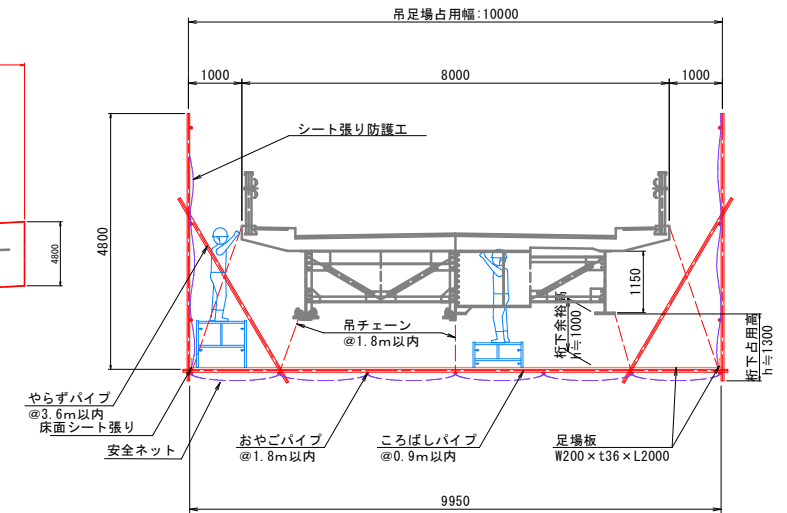

A2橋台側面図
西側
S=1:100

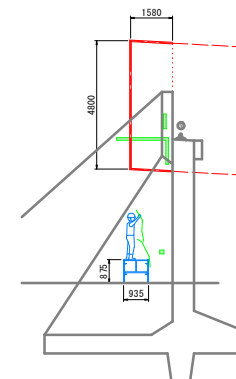

A2橋台側面図
東側
S=1:100

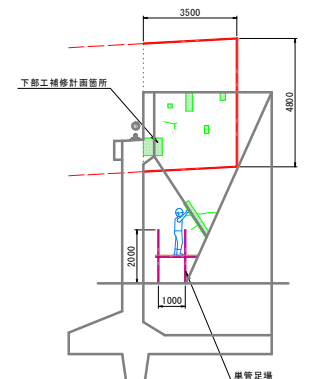

※西側翼壁の吊足場を用いて作業が行えない範囲については
適宜高所作業車等を使用し、施工を行うこと。

枠組足場 占用面積


箇所	枠組足場形状 (m)	占用面積 (㎡)
P6橋脚	終点側	1.400 × 1.500
	起点側	8.000 × 3.000
A2橋台	西側	0.935 × 0.875
合計		26.918

参考図面

工事名	R8市土 石井引田線 (寛円高架橋)		
路線名等	(主) 石井引田線 (寛円高架橋)		
工事箇所	名西郡石井町豊田		
図面名	足場計画図 (参考図)		
縮尺	図示	図面番号	1 / 3
会社名			
事業名	徳島県吉野川県土整備事務所		


既設橋梁一般図

〔寛円高架橋〕

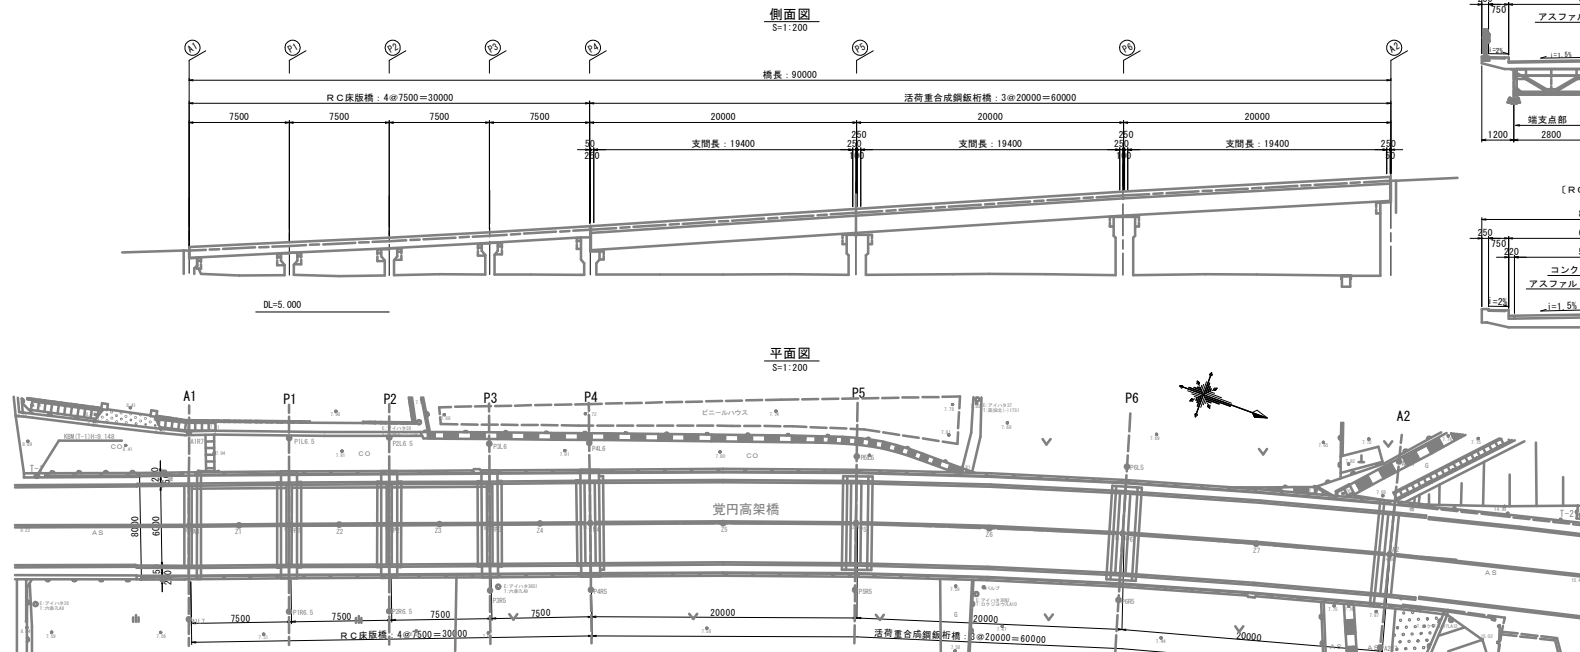


基準点座標一覧表		
点 名	X座標	Y座標
T-1	122369.787	86672.472
T-2	122479.514	86635.662

下部工正面図
S=1:100

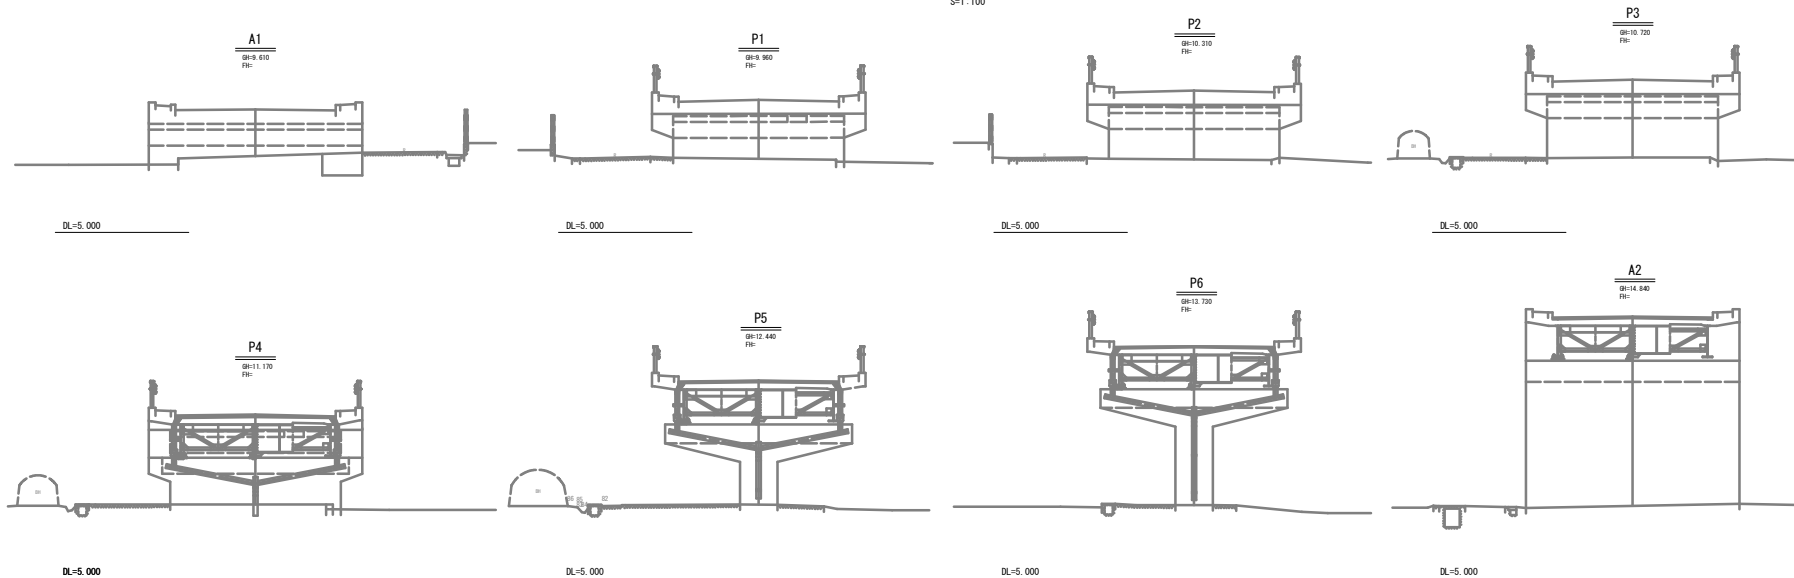

上部工標準断面図
S=1:100

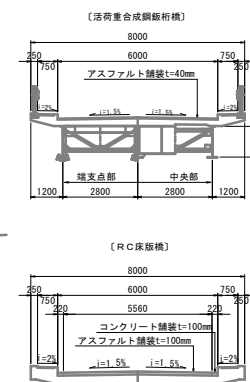

既設橋梁諸元


橋 梁 名	寛円高架橋
所 在 地	徳島県名西郡石井町豊仙平東寛円
架橋年度	1971年（昭和46年）
路 線 名	主要地方道 石井引田線（県道34号）
交差物件	町道 東寛円1号線（石井町）
道路規格	第3種第5級（相当幅員）
橋梁幅員	8.00m（地盤0.25m+歩道0.75m+車道6.00m+歩道0.75m+地盤0.25m）
橋 格	一等橋（TL-20）
橋 長	90.0m（3@20.0m+4@7.5m）
平面線形	$R=\infty \sim 500\text{m}$
縦断勾配	$i=6.207\%$
横断勾配	車道（1.5%押み勾配）・歩道（2.0%片勾配）
上部工	R C床版橋（単純形式4連）+活荷重合成鋼板桁橋（単純形式3連）
下部工	A1：逆T式橋台 P1：張出式橋脚 A2：半重力式橋台
基 礎	直接基礎
使 用 材 料	鋼 材 SW50A・SS41・F01 床版コンクリート $\sigma_{ck}=245\text{kg/cm}^2$ 床 版 鉄 筋 SD30 コンクリート 不明 鉄 筋 不明
適用基準書	昭和39年8月 鋼道橋設計・製作指示書解説

参考図面


工事名	石井引田線（寛円高架橋） 石・鉄橋 橋梁補修工事
路線名等	（主）石井引田線（寛円高架橋）
工事箇所	名西郡石井町豊仙
図面名	既設橋梁一般図
縮 尺	図 示 図面番号 2 / 3
会 社 名	
事業地名	徳島県吉野川県土整備事務所

既設橋梁復元図


〔寛円高架橋〕

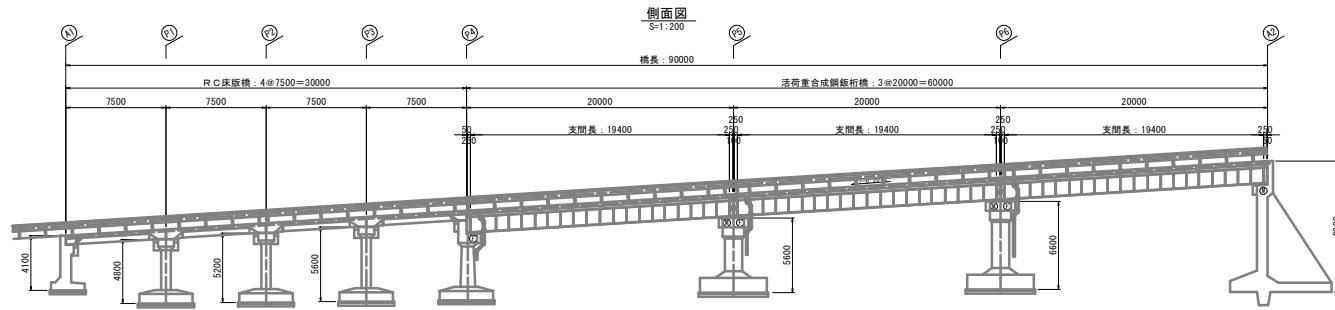


橋面
S=1:200

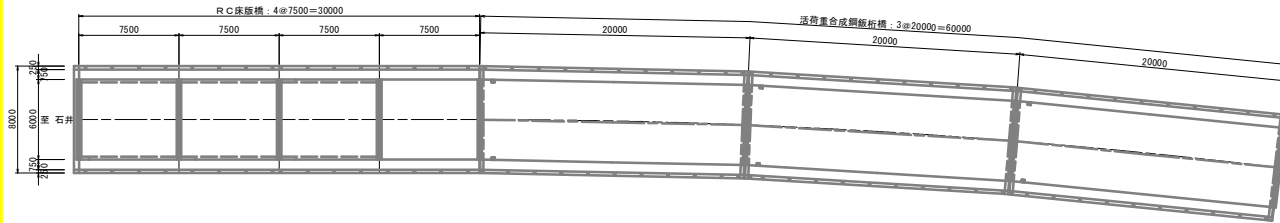



上フランジ (U-FLG)
S=1:200

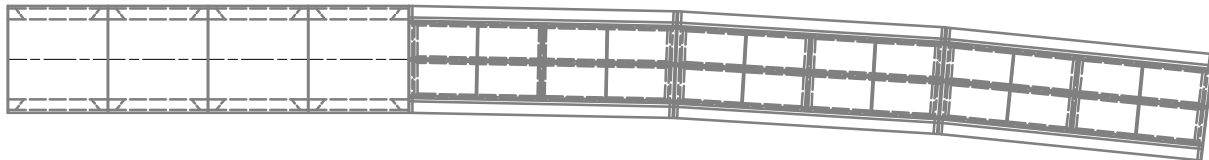


下フランジ (L-FLG)
S=1:200

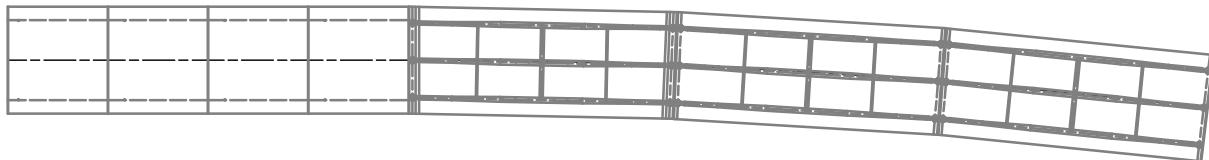


上部工標準断面図
S=1:100

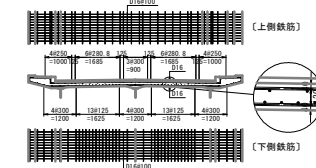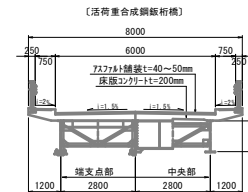


(RC床版橋)

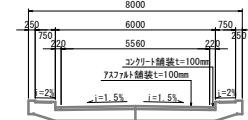

下部工正面図
S=1:100

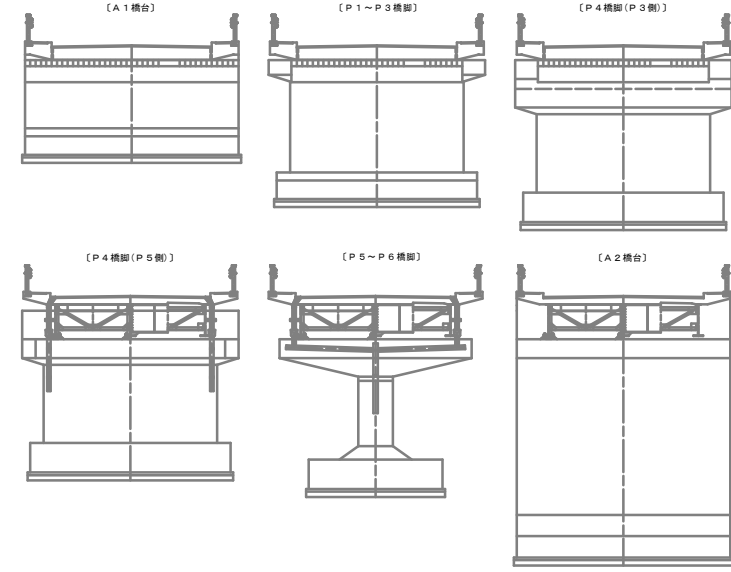

支承
S=1:20

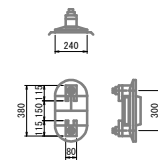

既設橋梁諸元

橋梁名	寛円高架橋
所在地	徳島県名西郡石井町豊仙平東寛円
架橋年度	1971年(昭和46年)
路線名	主要地方道 石井引田線(県道34号)
交差物件	町道 東寛円18号線(石井町)
道路規格	第3種第3級(相当幅員)
橋梁幅員	8.00m(地覆0.25m+歩道0.75m+車道6.00m+歩道0.75m+地覆0.25m)
橋格	一等橋(TL-20)
橋長	90.0m(3@20.0m+4@7.5m)
平面線形	R=∞~500m
縦断勾配	i=6.20%
横断勾配	車道(1.5%押み勾配)・歩道(2.0%片勾配)
上部工	RC床版橋(単純形式4連)+活荷重合成鋼板桁橋(単純形式3連)
下部工	A1:逆式橋脚 P1:張出式橋脚 A2:半重力式橋脚
基礎	直接基礎
上部工	鋼材 SW50A・SS41・F01
下部工	床版コンクリート crck=245kg/cm2
鉄筋	S50D
コンクリート	不明
鉄筋	不明
適用基準書	昭和39年8月 県道路橋設計・製作示方書解説

参考図面

工事名	R8市土 石井引田線(寛円高架橋) 石・豊仙 橋梁補修工事
路線名等	(主) 石井引田線(寛円高架橋)
工事箇所	名西郡石井町豊仙
図面名	既設橋梁復元図
縮尺	図示 図面番号 3 / 3
会社名	
事業名	徳島県吉野川県土整備事務所