
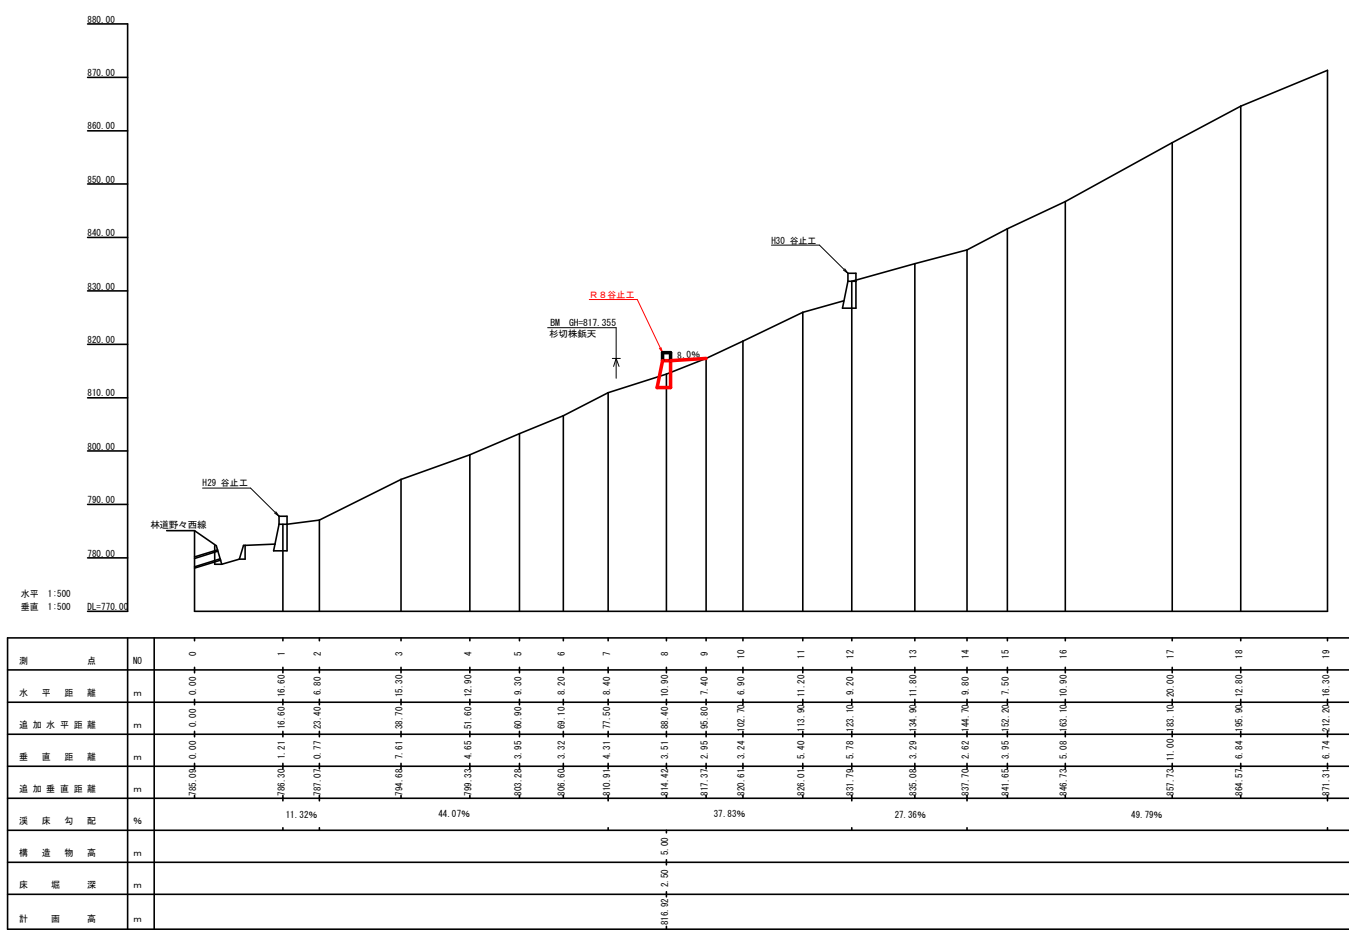
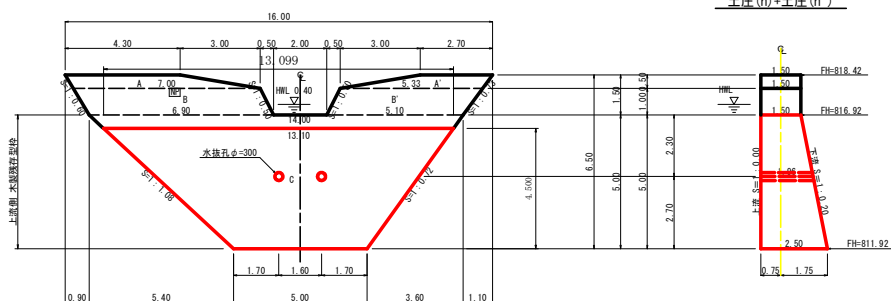


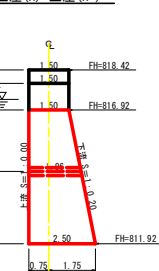


工事名	R 8 徳林 予防治山 上穂町野々西 溪間工事		
路線名等	野々西地区		
工事箇所	徳島県 徳島市 上穂町 野々西		
図面名	溪床掘断面		
縮尺	水平 1:500 垂直 1:500	図面番号	3 - 2
会社名			
事業者名	徳島県農林水産部徳島農林事務所		


正面図

断面図(5型)
土圧(h)+土圧(h)


平面図

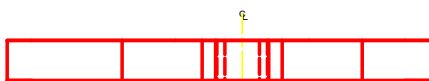


掘削図

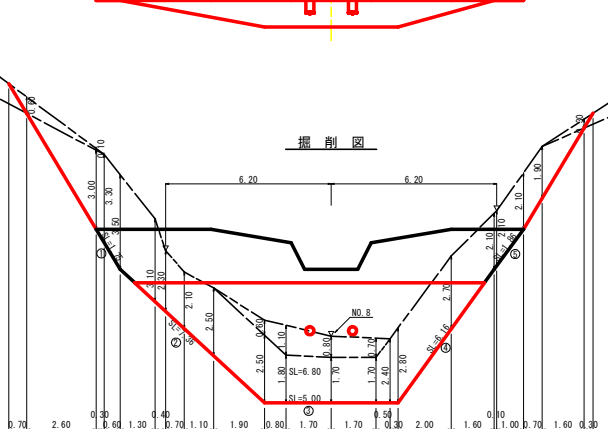


断面図

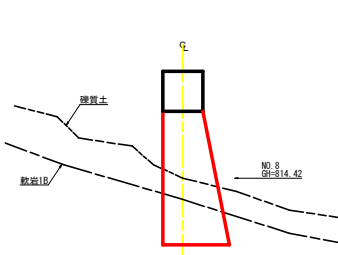

挿筋詳細図

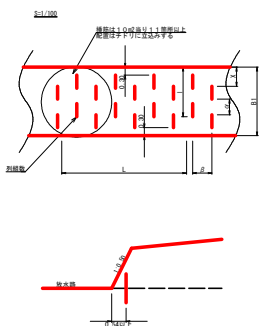

木製残存型枠詳細図 S=1/35

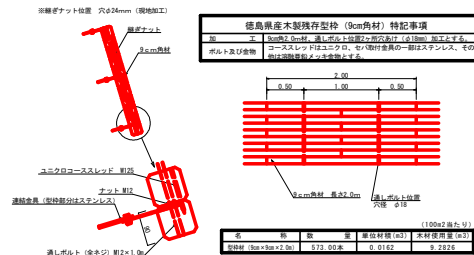

型枠・体積計算書

型枠計算				体積計算			
区分	計算式	面積	区分	計算式	体積		
区	(14.00+5.00)/2x5.00	47.50	区	4.50/5x(2x13.10+5.00)x1.60+(13.10+2x5.00)x2.50	80.75		
小計		47.50	小計		80.75		
上流側(本体)	47.50x1.000	47.50					
下流側	(4.83+12.17)+47.50x1.020	65.45					
小計		112.95					
油山ダム型枠	65.45	65.45					
木製残存型枠	47.50	47.50					
総水橋	1.00x1.50x1.118x2	3.35					
合計		116.30	水橋孔	1.96x0.156x0.156x3.14x2=0.30	-0.30		
油山岸線	64.50/1.90	33.93	合計		80.45		
風分			計算式		数量		
水橋孔	φ=300 mm	L=1.96 x 2箇所			3.92 m		
水平鋼目	鉄筋φ22 mm	90.95/47.50=1.91 47.50/1.9=25.53 1.91x47.50=90.95 72.58x11/10.00=80.80 80x2.40x3.04			(584.410x) 本		

掘削計算書

掘削計算書							
土砂量計算							
区分	下幅	上幅	平均	高さ	面積	平均	延長
ア	2.10	2.70	2.40	0.60	1.44	0.72	0.70
イ	2.10	2.70	2.40	0.60	1.44	0.72	0.70
合計							115.63

掘削面仕上計算書

No.	計算式	掘削土	数量
1	1.50x1.75	2.63	
2	(1.50+2.50)x7.36/2	14.72	
3	2.50x5.00	12.50	
4	(2.50+1.50)x6.16/2	12.32	
5	1.50x1.86	2.79	
合計		0.00	44.96

総括表

種別	規格・規格	数量	備考	単位
コンクリート	本 場	80.45		m ³
型 枠	油山ダム型枠	65.45		m ²
型 枠	木製残存型枠	47.50		m ²
型 枠	総水橋	3.35		m ²
土砂量		115.63		m ³
掘削面仕上		44.96		m ²
水 橋	φ=300 mm	3.92		m
鉄 橋	本 場	33.93		m
水平鋼目	鉄筋φ22 mm	80	(584.410x) 本	

工事名	R8 徳林 予防治山 上郷町野々西 河間工事		
路線名等	野々西地区		
工事箇所	徳島県 徳島市 上郷町 野々西		
図面名	谷止工橋渡図		
縮尺	1/100	図面番号	3 - 3
会社名			
事業名	徳島県農林水産部徳島農林事務所		