



施工計画図 S=1:200


側面図

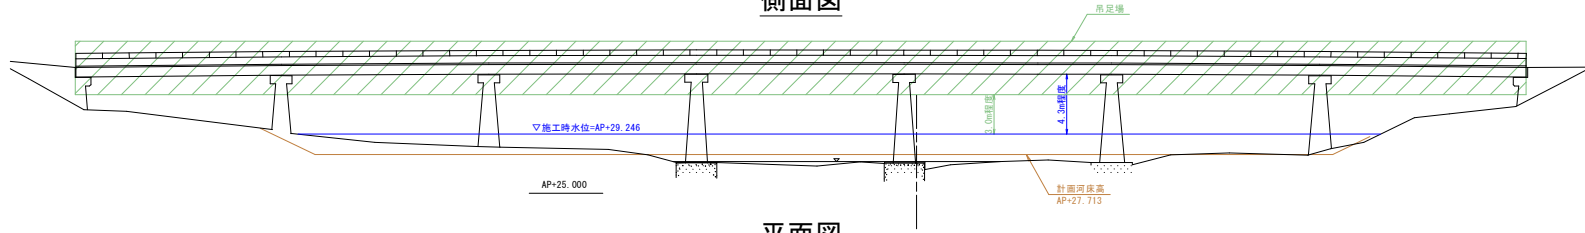

平面図

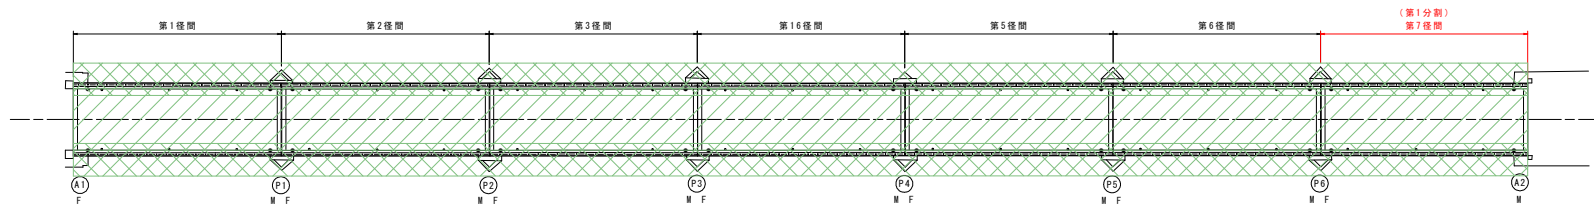

断面図 S=1:30

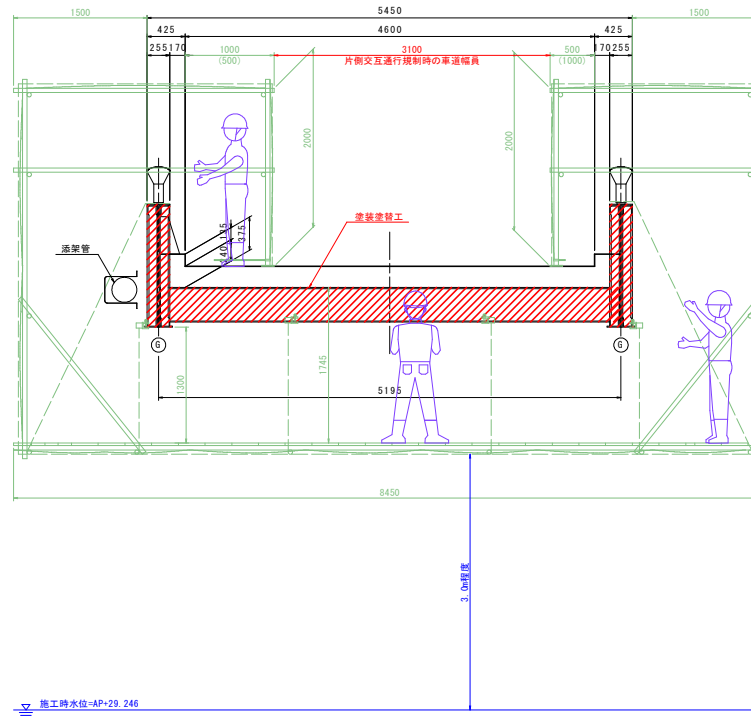

※①内の値は道路右側の主桁ブラスト施工時の寸法を示す。
※足場の組み替え回数を減らすため、道路内側であらかじめ片側1.0mを確保空いた状態で設置すること。
※道路左側の遊歩管およびプラケットについては、施工前に養生し、保護すること。

(参考図)

工事名	R8吉土 船戸山川線(瀬詰橋) 吉・山川大塚 橋梁塗装工事(1)		
路線名等	(一) 船戸山川線(瀬詰橋)		
工事箇所	吉野川市山川町大塚(第1分割)		
図面名	施工計画図		
縮尺	図示	図面番号	1/1
会社名			
事業者名	徳島県吉野川県土整備事務所		