



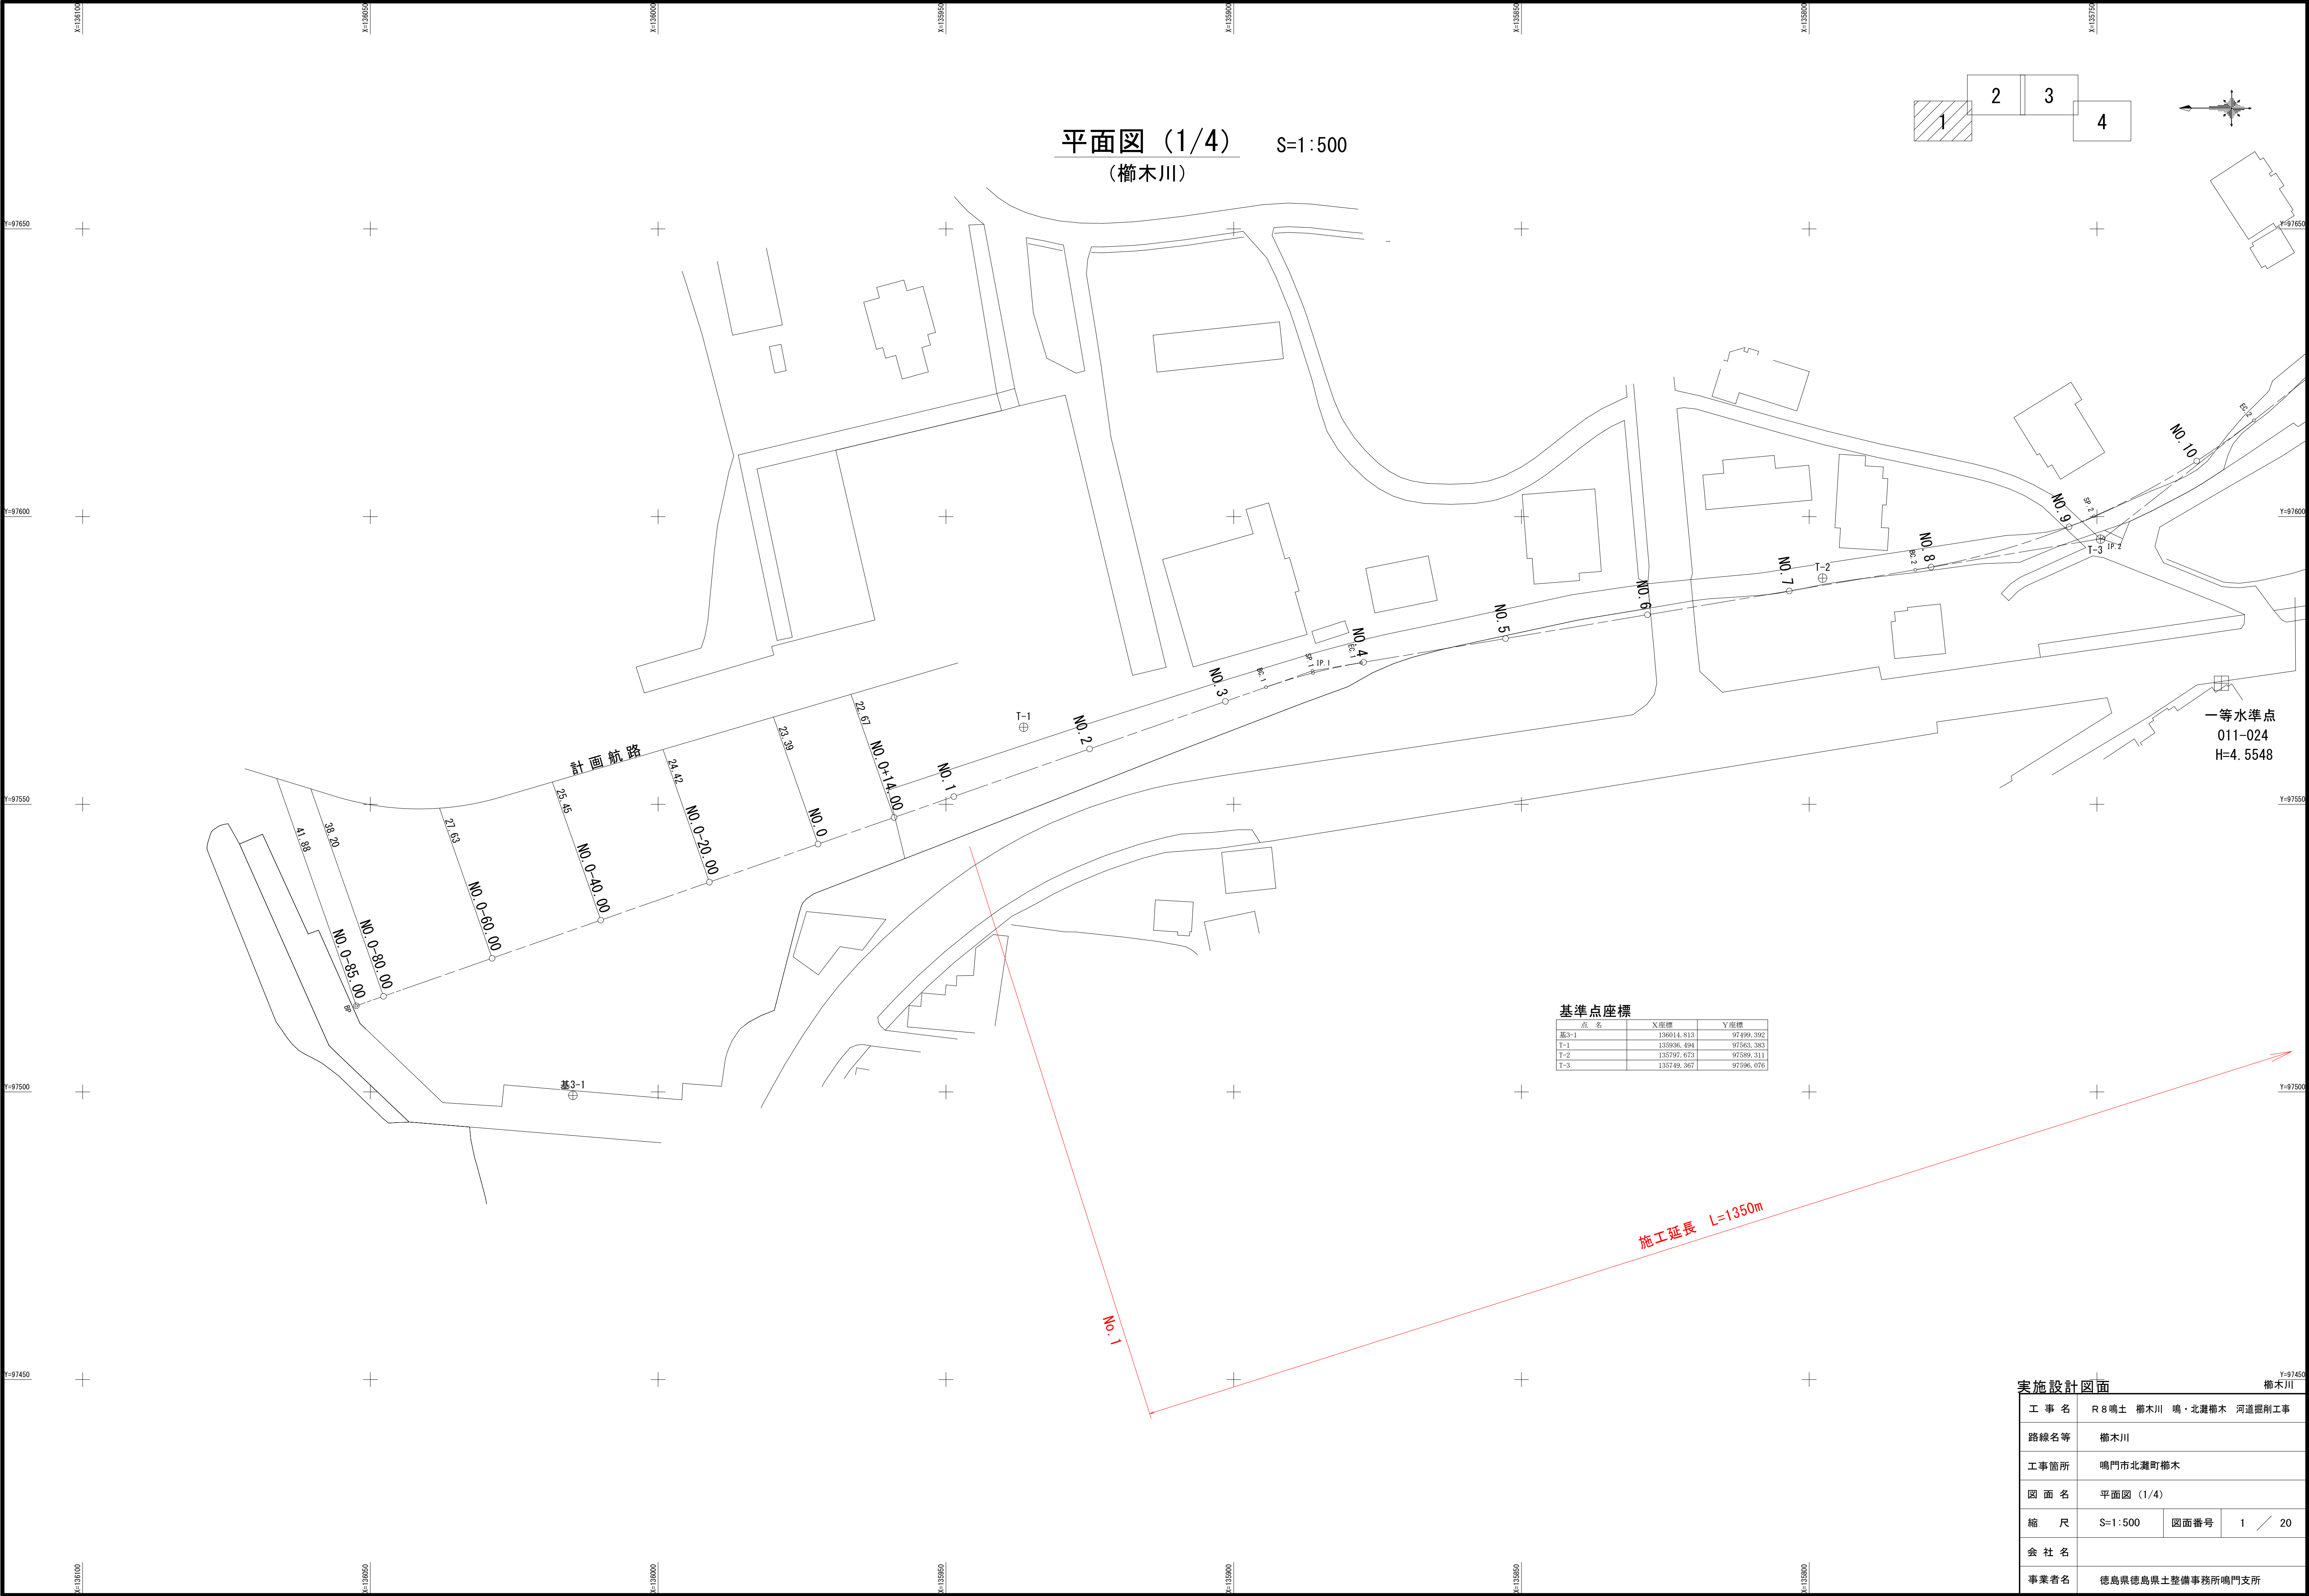

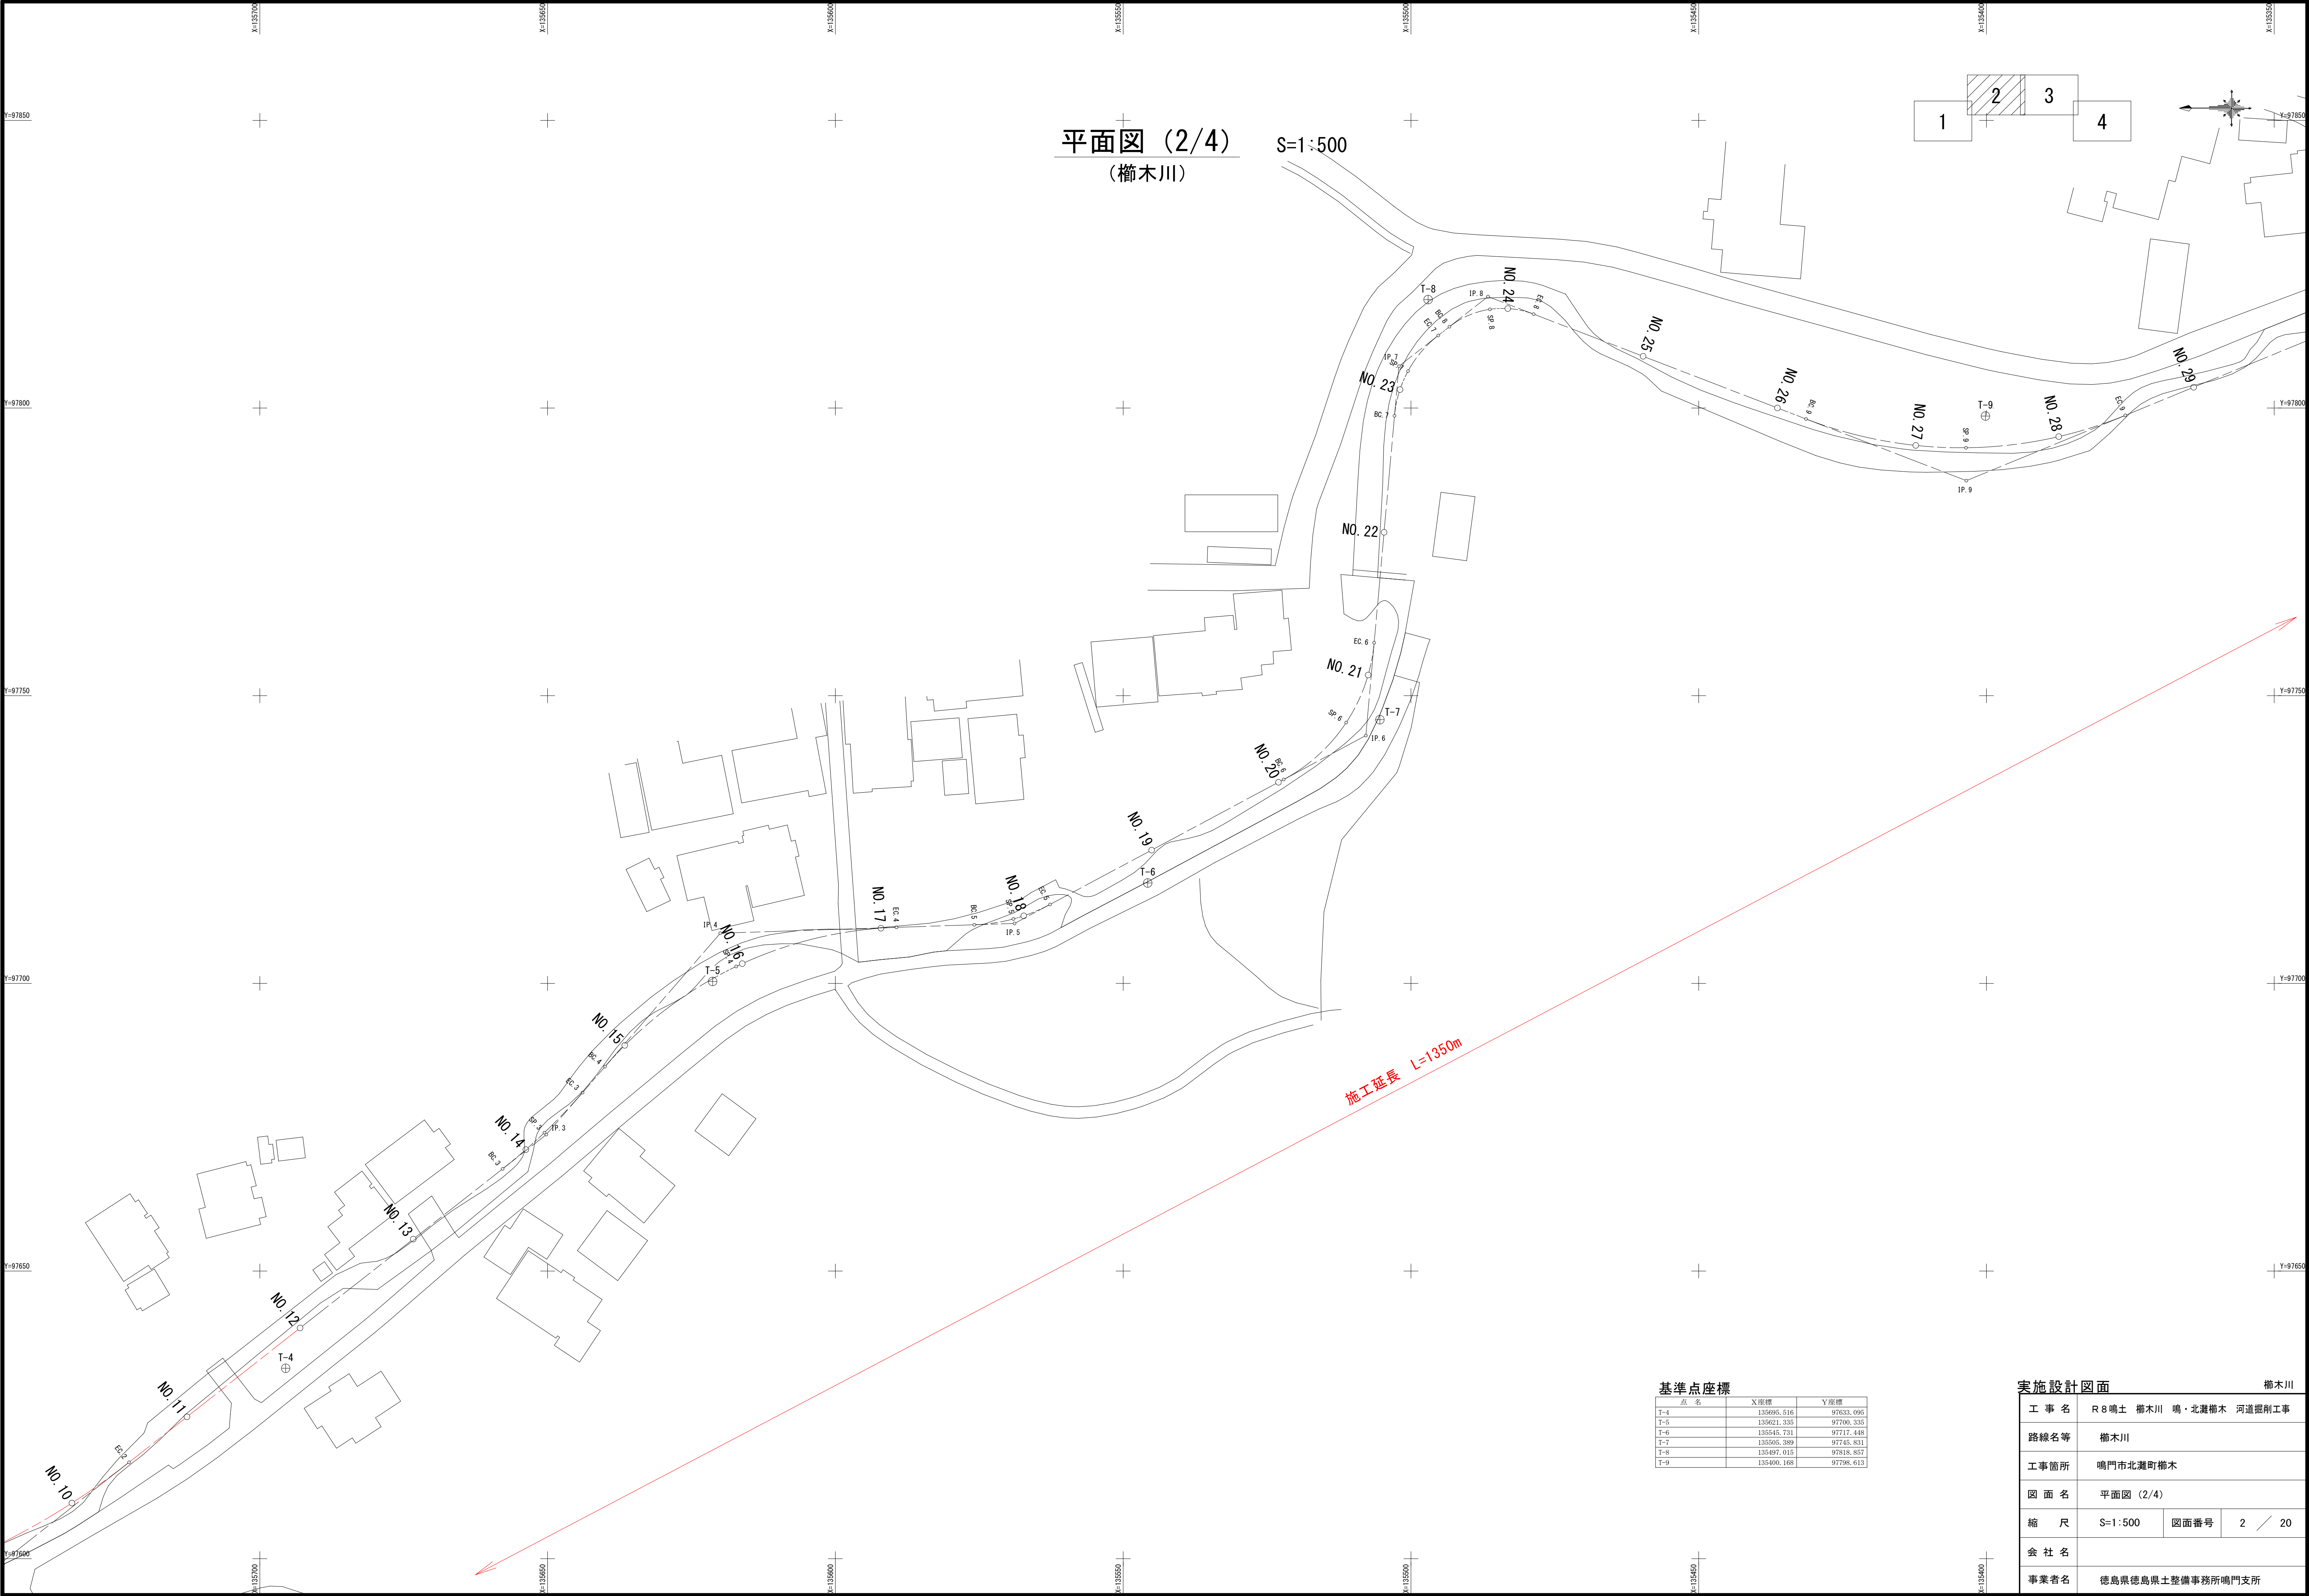

平面図 (2/4)
(櫛木川)

S=1:500


施工延長 L=1350m

基準点座標

点 名	X座標	Y座標
T-4	135695.516	97633.095
T-5	135621.335	97700.335
T-6	135545.731	97717.448
T-7	135505.389	97745.831
T-8	135497.015	97818.857
T-9	135400.168	97798.613


実施設計図面

工 事 名	R8鳴土 櫛木川 鳴・北瀬櫛木 河道掘削工事		
路線名等	櫛木川		
工事箇所	鳴門市北瀬町櫛木		
図 面 名	平面図 (2/4)		
縮 尺	S=1:500	図面番号	2 / 20
会 社 名			
事業者名	徳島県徳島県土整備事務所鳴門支所		

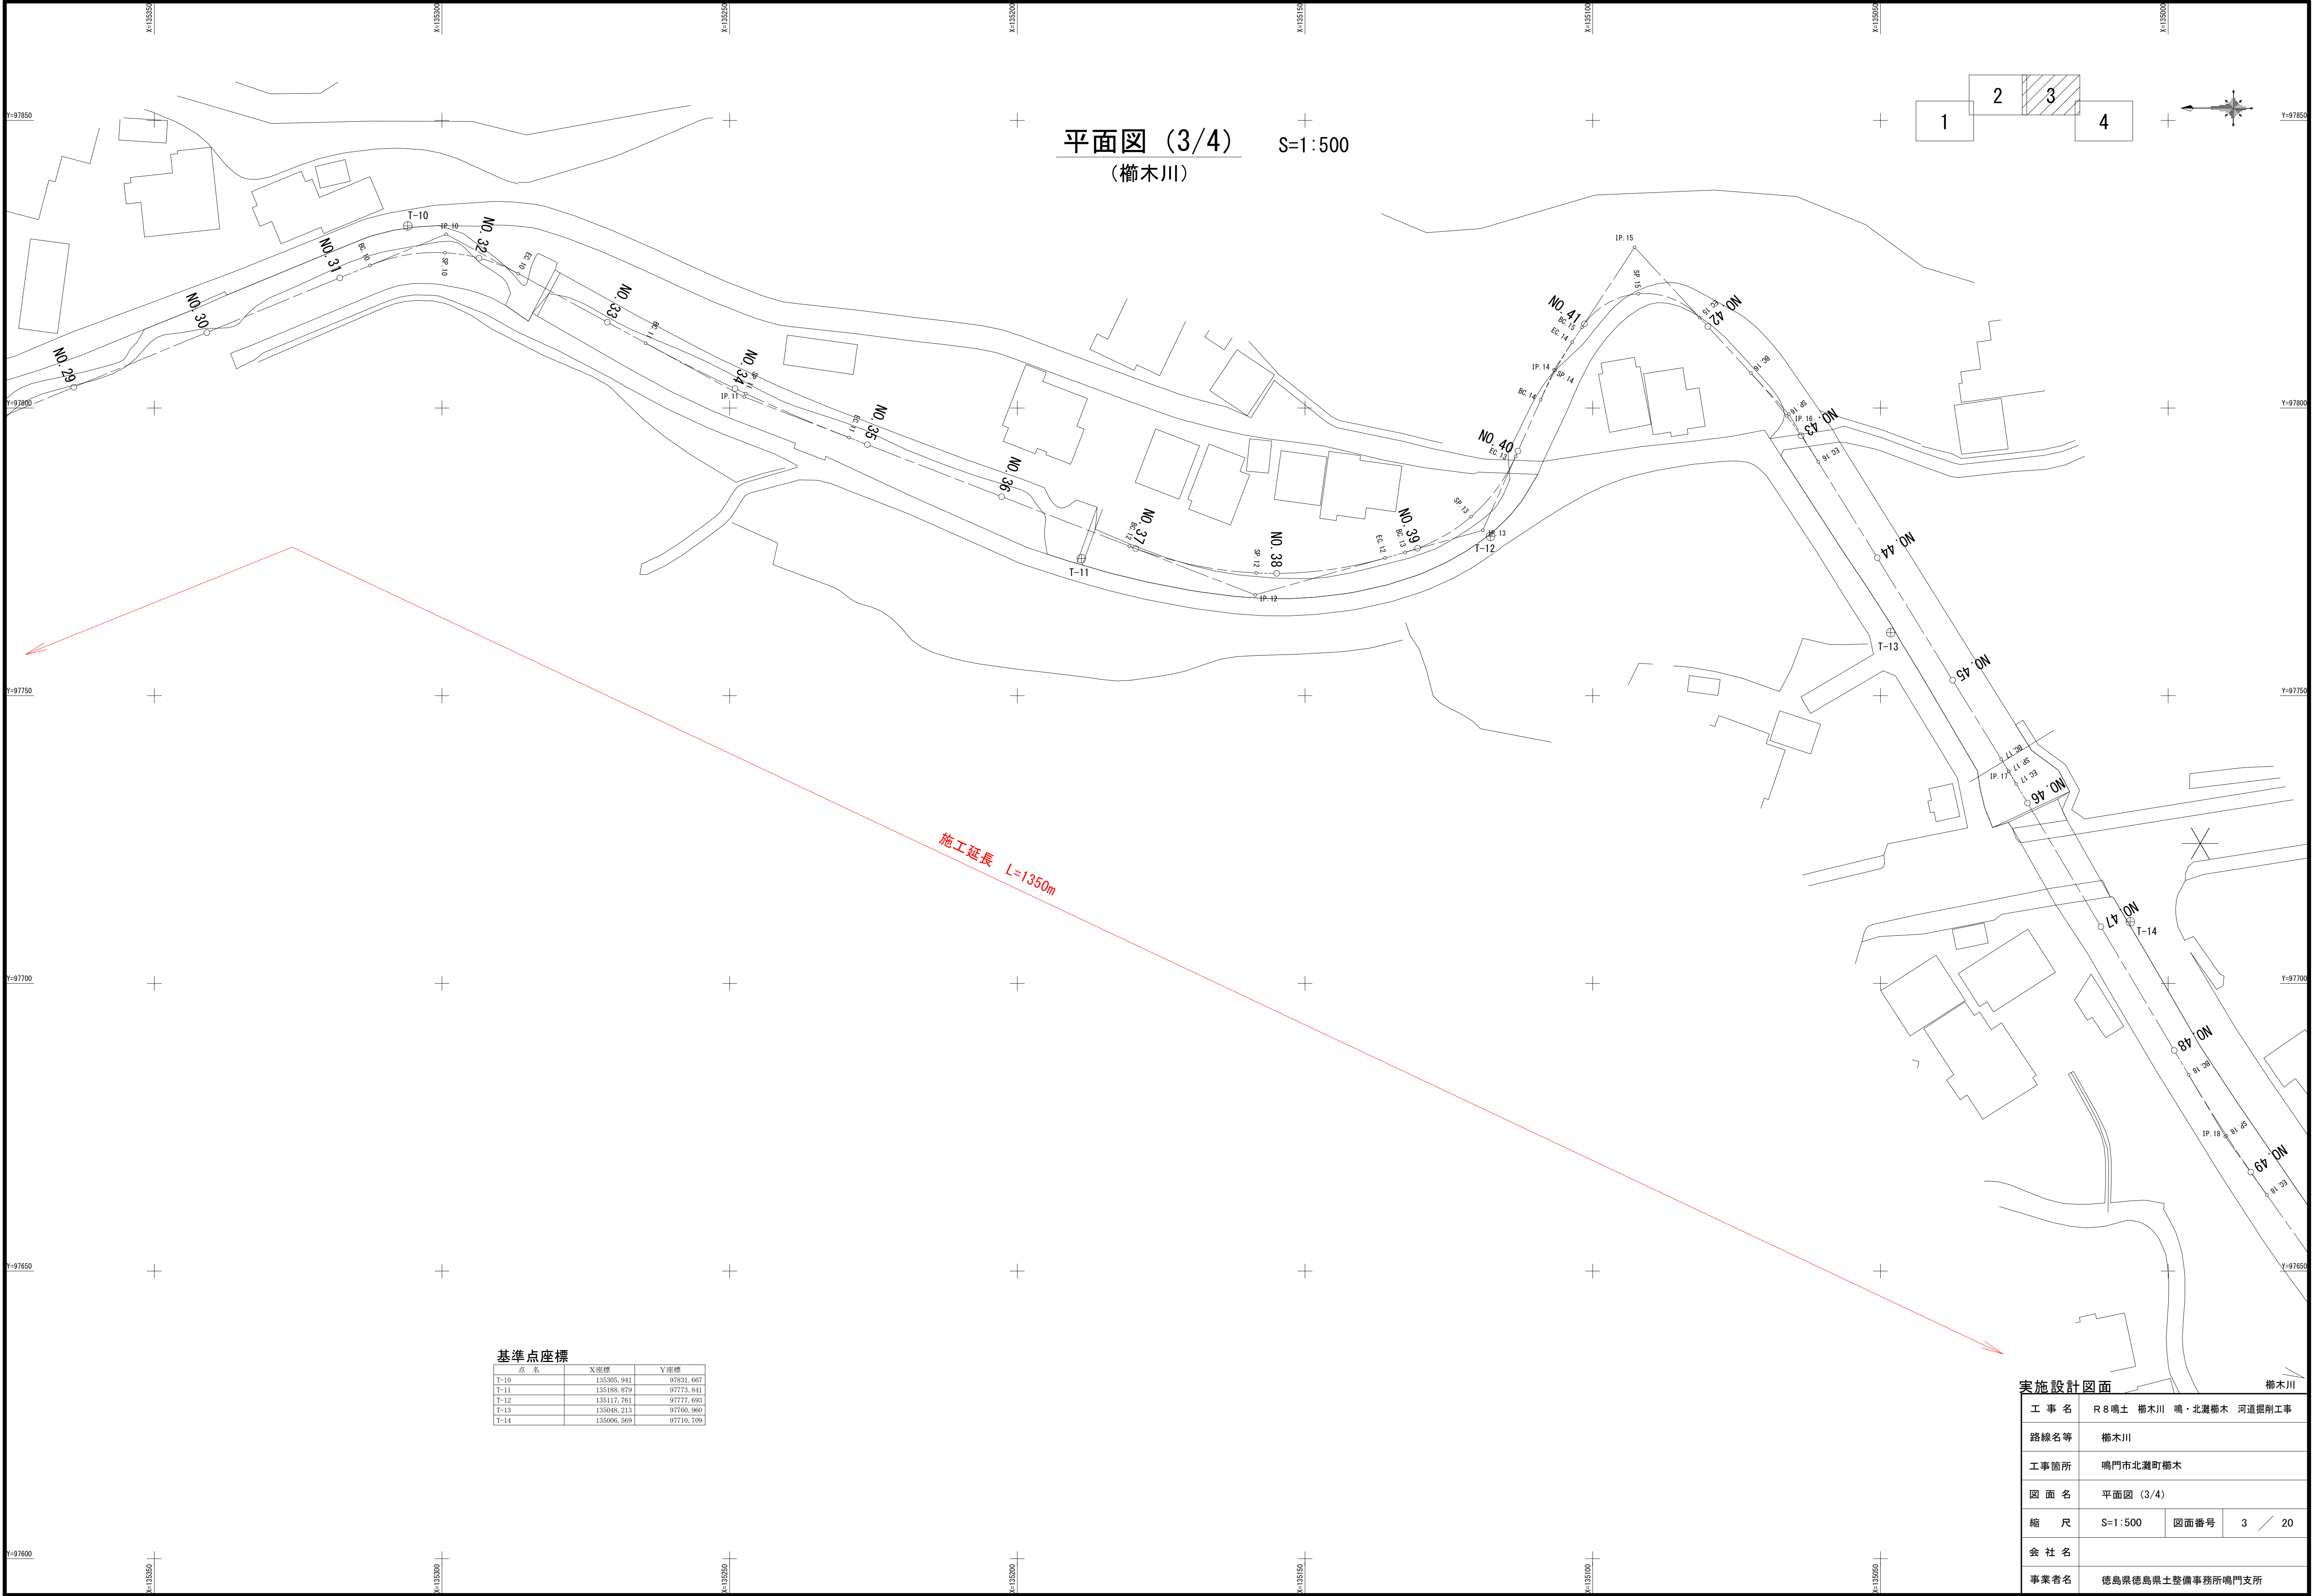

平面図 (3/4)
(櫛木川)

S=1:500



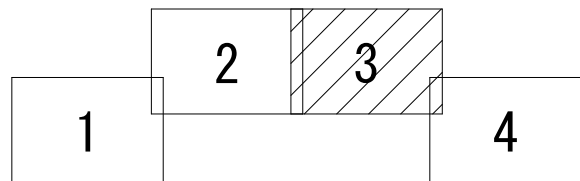


基準点座標

点名	X座標	Y座標
T-10	135305.941	97831.667
T-11	135188.879	97773.841
T-12	135117.761	97777.695
T-13	135048.213	97760.960
T-14	135006.569	97710.709

実施設計図面

工事名	R 8 鳴土 櫛木川 鳴・北瀬櫛木 河道掘削工事		
路線名等	櫛木川		
工事箇所	鳴門市北瀬町櫛木		
図面名	平面図 (3/4)		
縮尺	S=1:500	図面番号	3 / 20
会社名			
事業者名	徳島県徳島県土整備事務所鳴門支所		

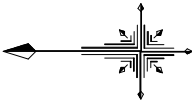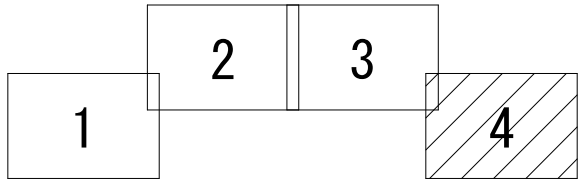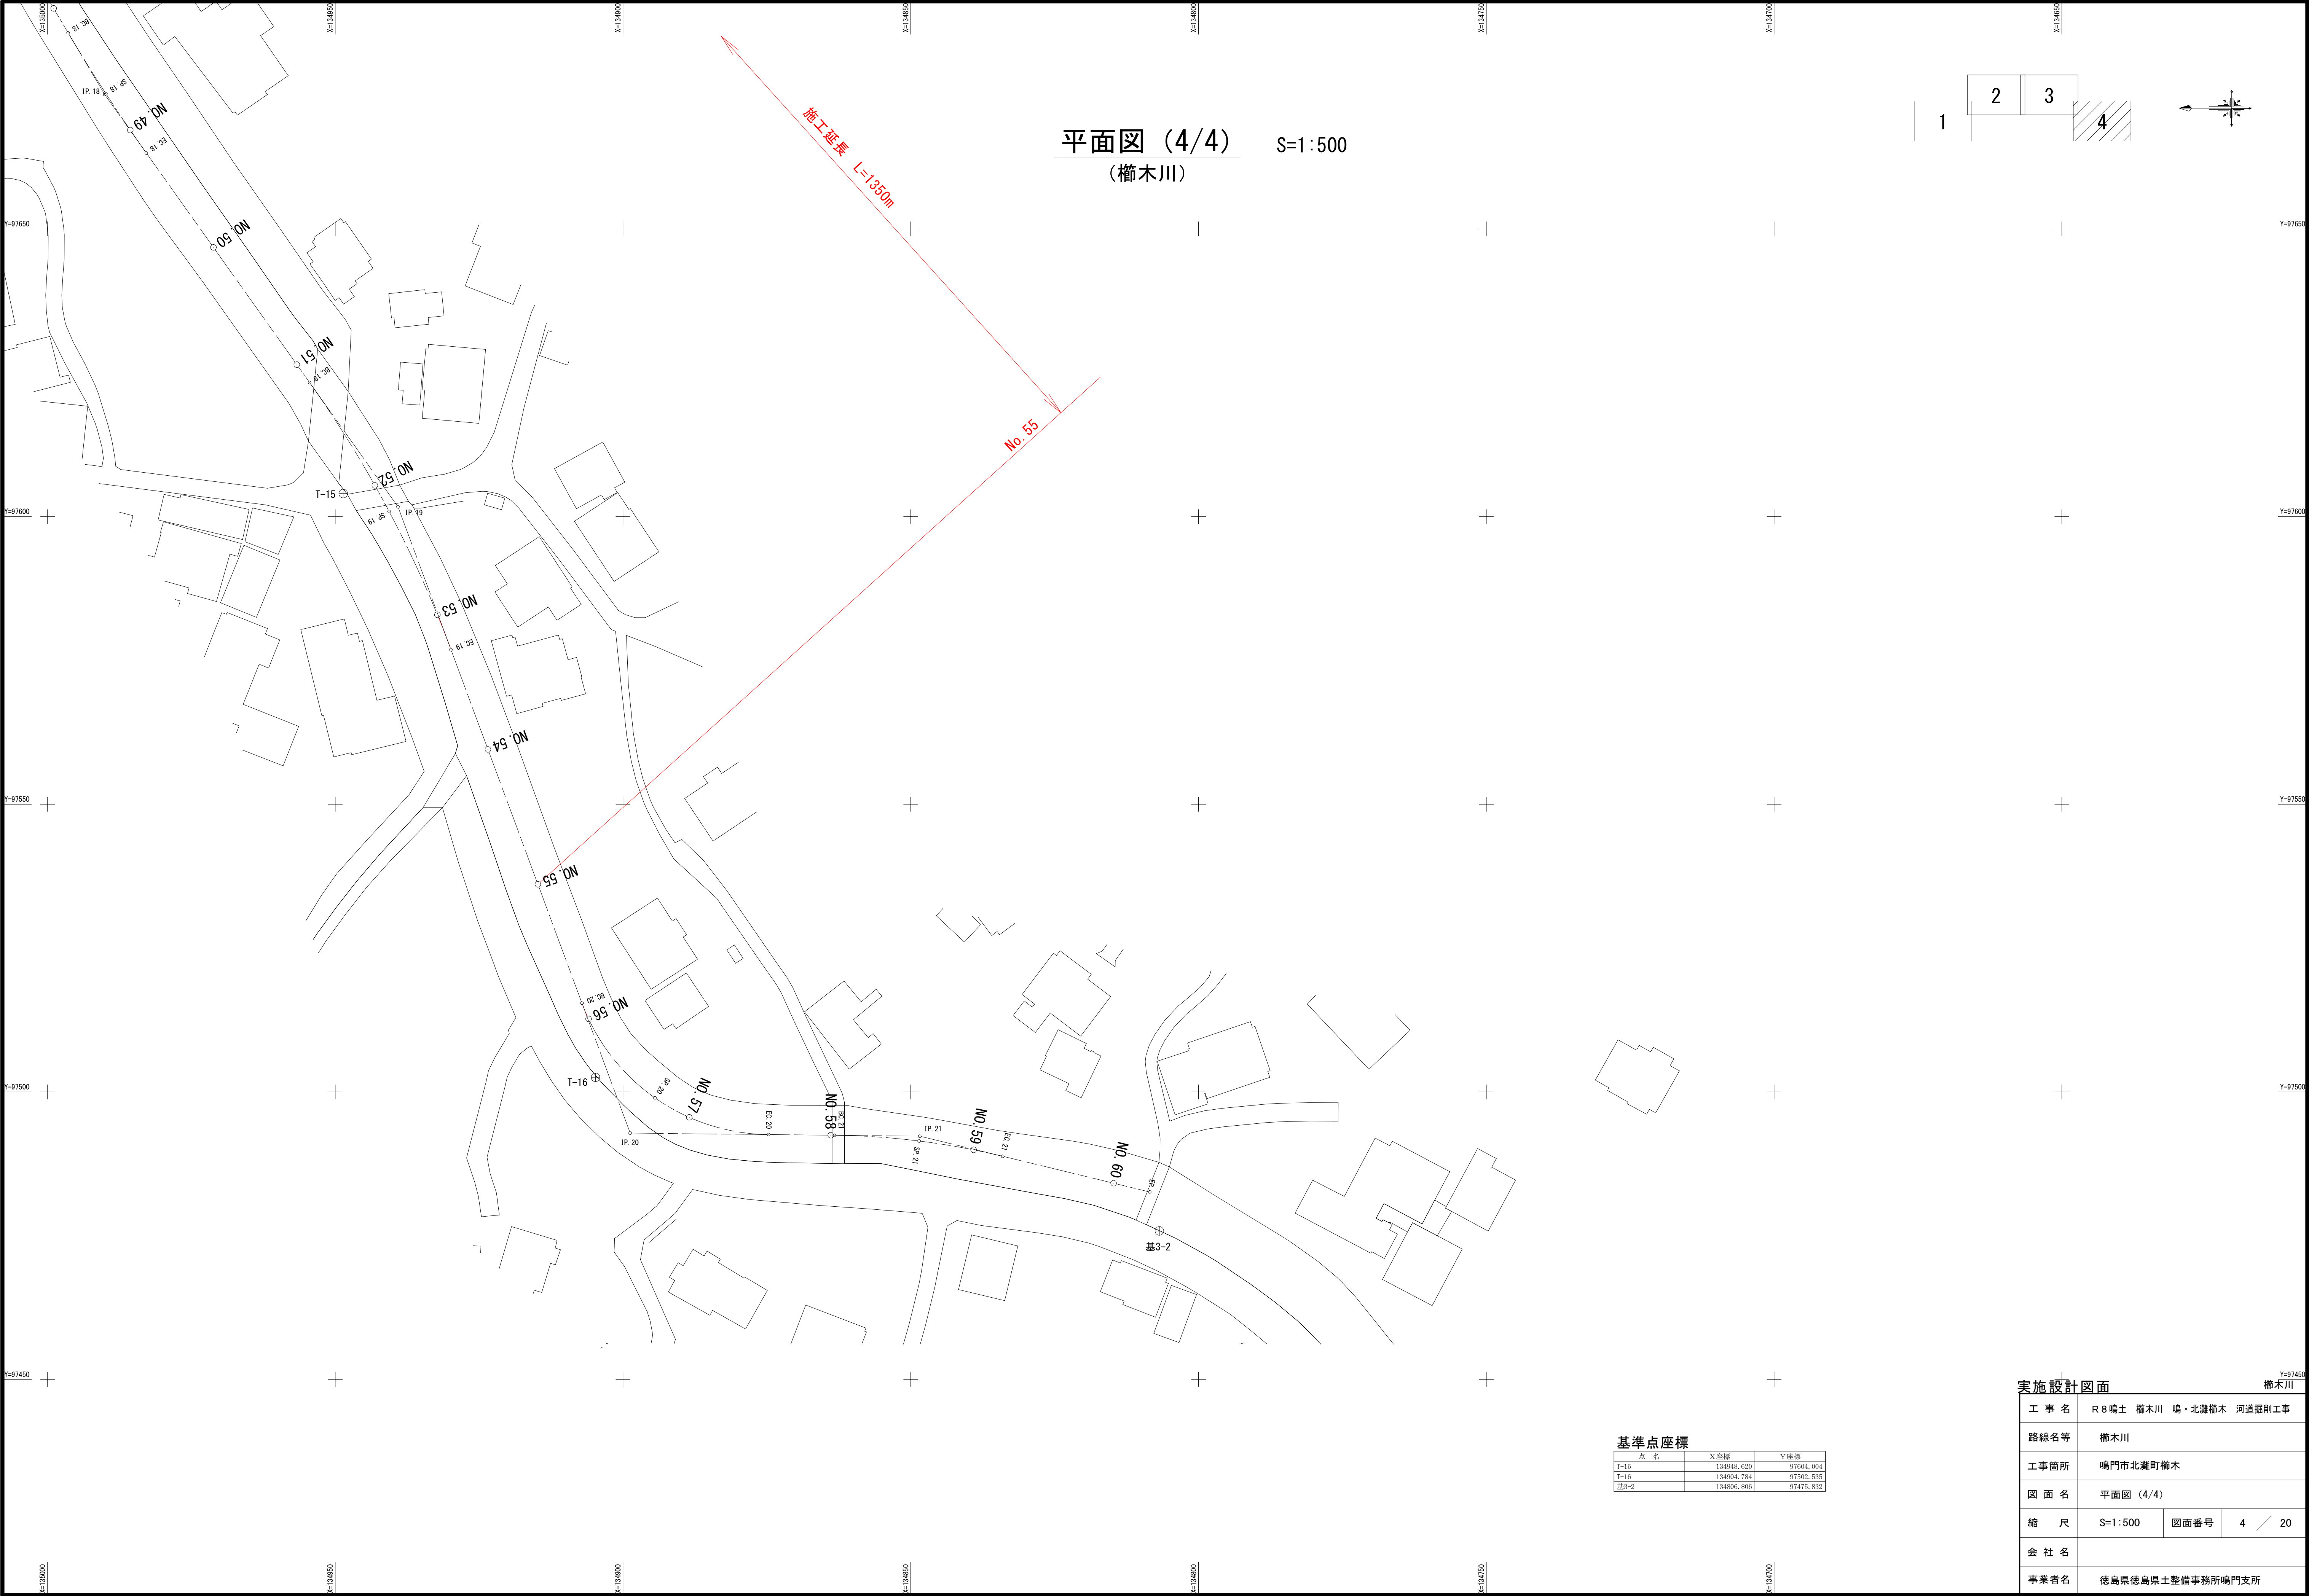

基準点座標


点名	X座標	Y座標
T-15	134948.620	97604.004
T-16	134904.784	97502.535
基3-2	134806.806	97475.832

実施設計図面

工事名	R8鳴土 櫛木川 鳴・北瀬櫛木 河道掘削工事		
路線名等	櫛木川		
工事箇所	鳴門市北灘町櫛木		
図面名	平面図 (4/4)		
縮尺	S=1:500	図面番号	4 / 20
会社名			
事業者名	徳島県徳島県土整備事務所鳴門支所		

櫛木川 (BP~N0.9)

V=1 : 100
H=1 : 500

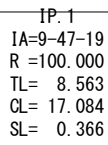

櫛木川


工 事 名	R 8 湾土 榑木川 鳴・北灘榑木 河邊掘削工事		
路線名等	榑木川		
工事箇所	鳴門市北灘町榑木		
図 面 名	縦断面図 (1/5)		
縮 尺	V=1:100 H=1:500	図面番号	5 / 20
会 社 名			
事業者名	徳島県徳島県土整備事務所鳴門支所		

縦断面図 (2/5)

櫛木川 (NO. 9~NO. 22)

V=1:100

H=1:500

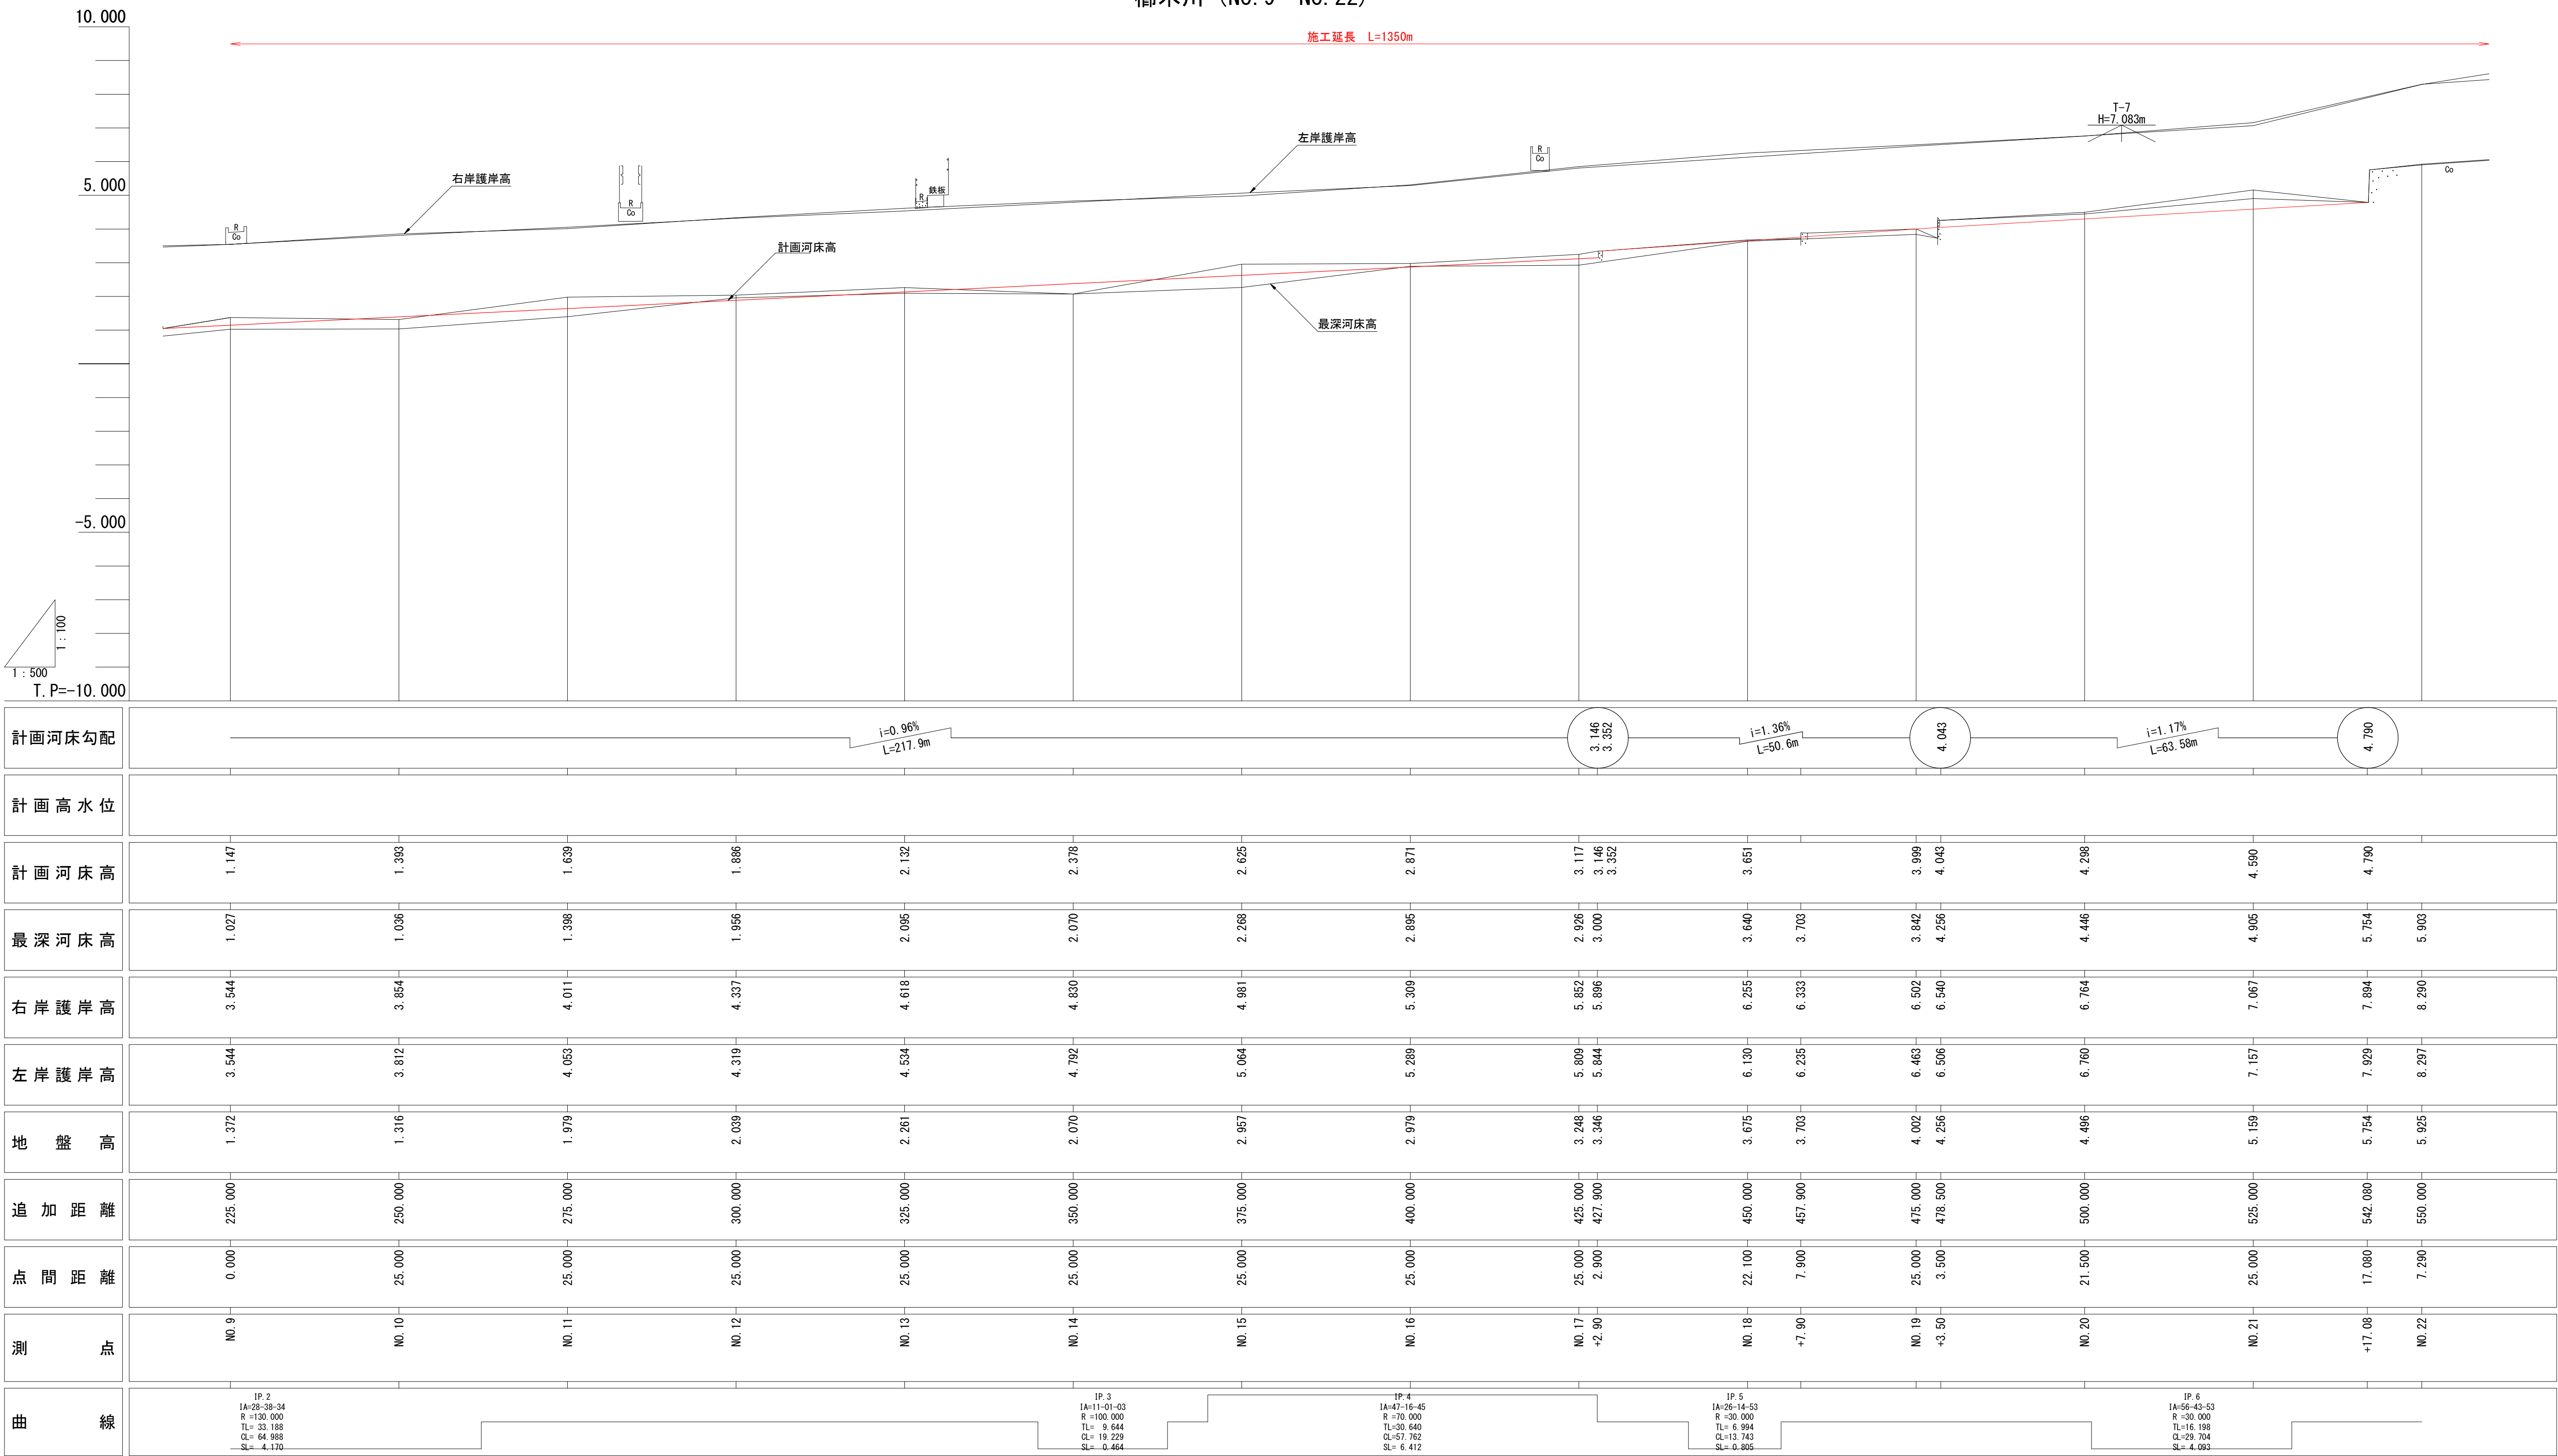


実施設計図面				櫛木川	
工 事 名	R 8 鳴土 櫛木川 鳴・北灘櫛木 河道掘削工事				
路線名等	櫛木川				
工事箇所	鳴門市北灘町櫛木				
図 面 名	縦断面図 (2/5)				
縮 尺	V=1:100 H=1:500	図面番号	6 / 20		
会 社 名					
事業者名	徳島県徳島県土整備事務所鳴門支所				

縦断面図 (3/5)

櫛木川 (NO. 22~NO. 35)

V=1:100

H=1:500

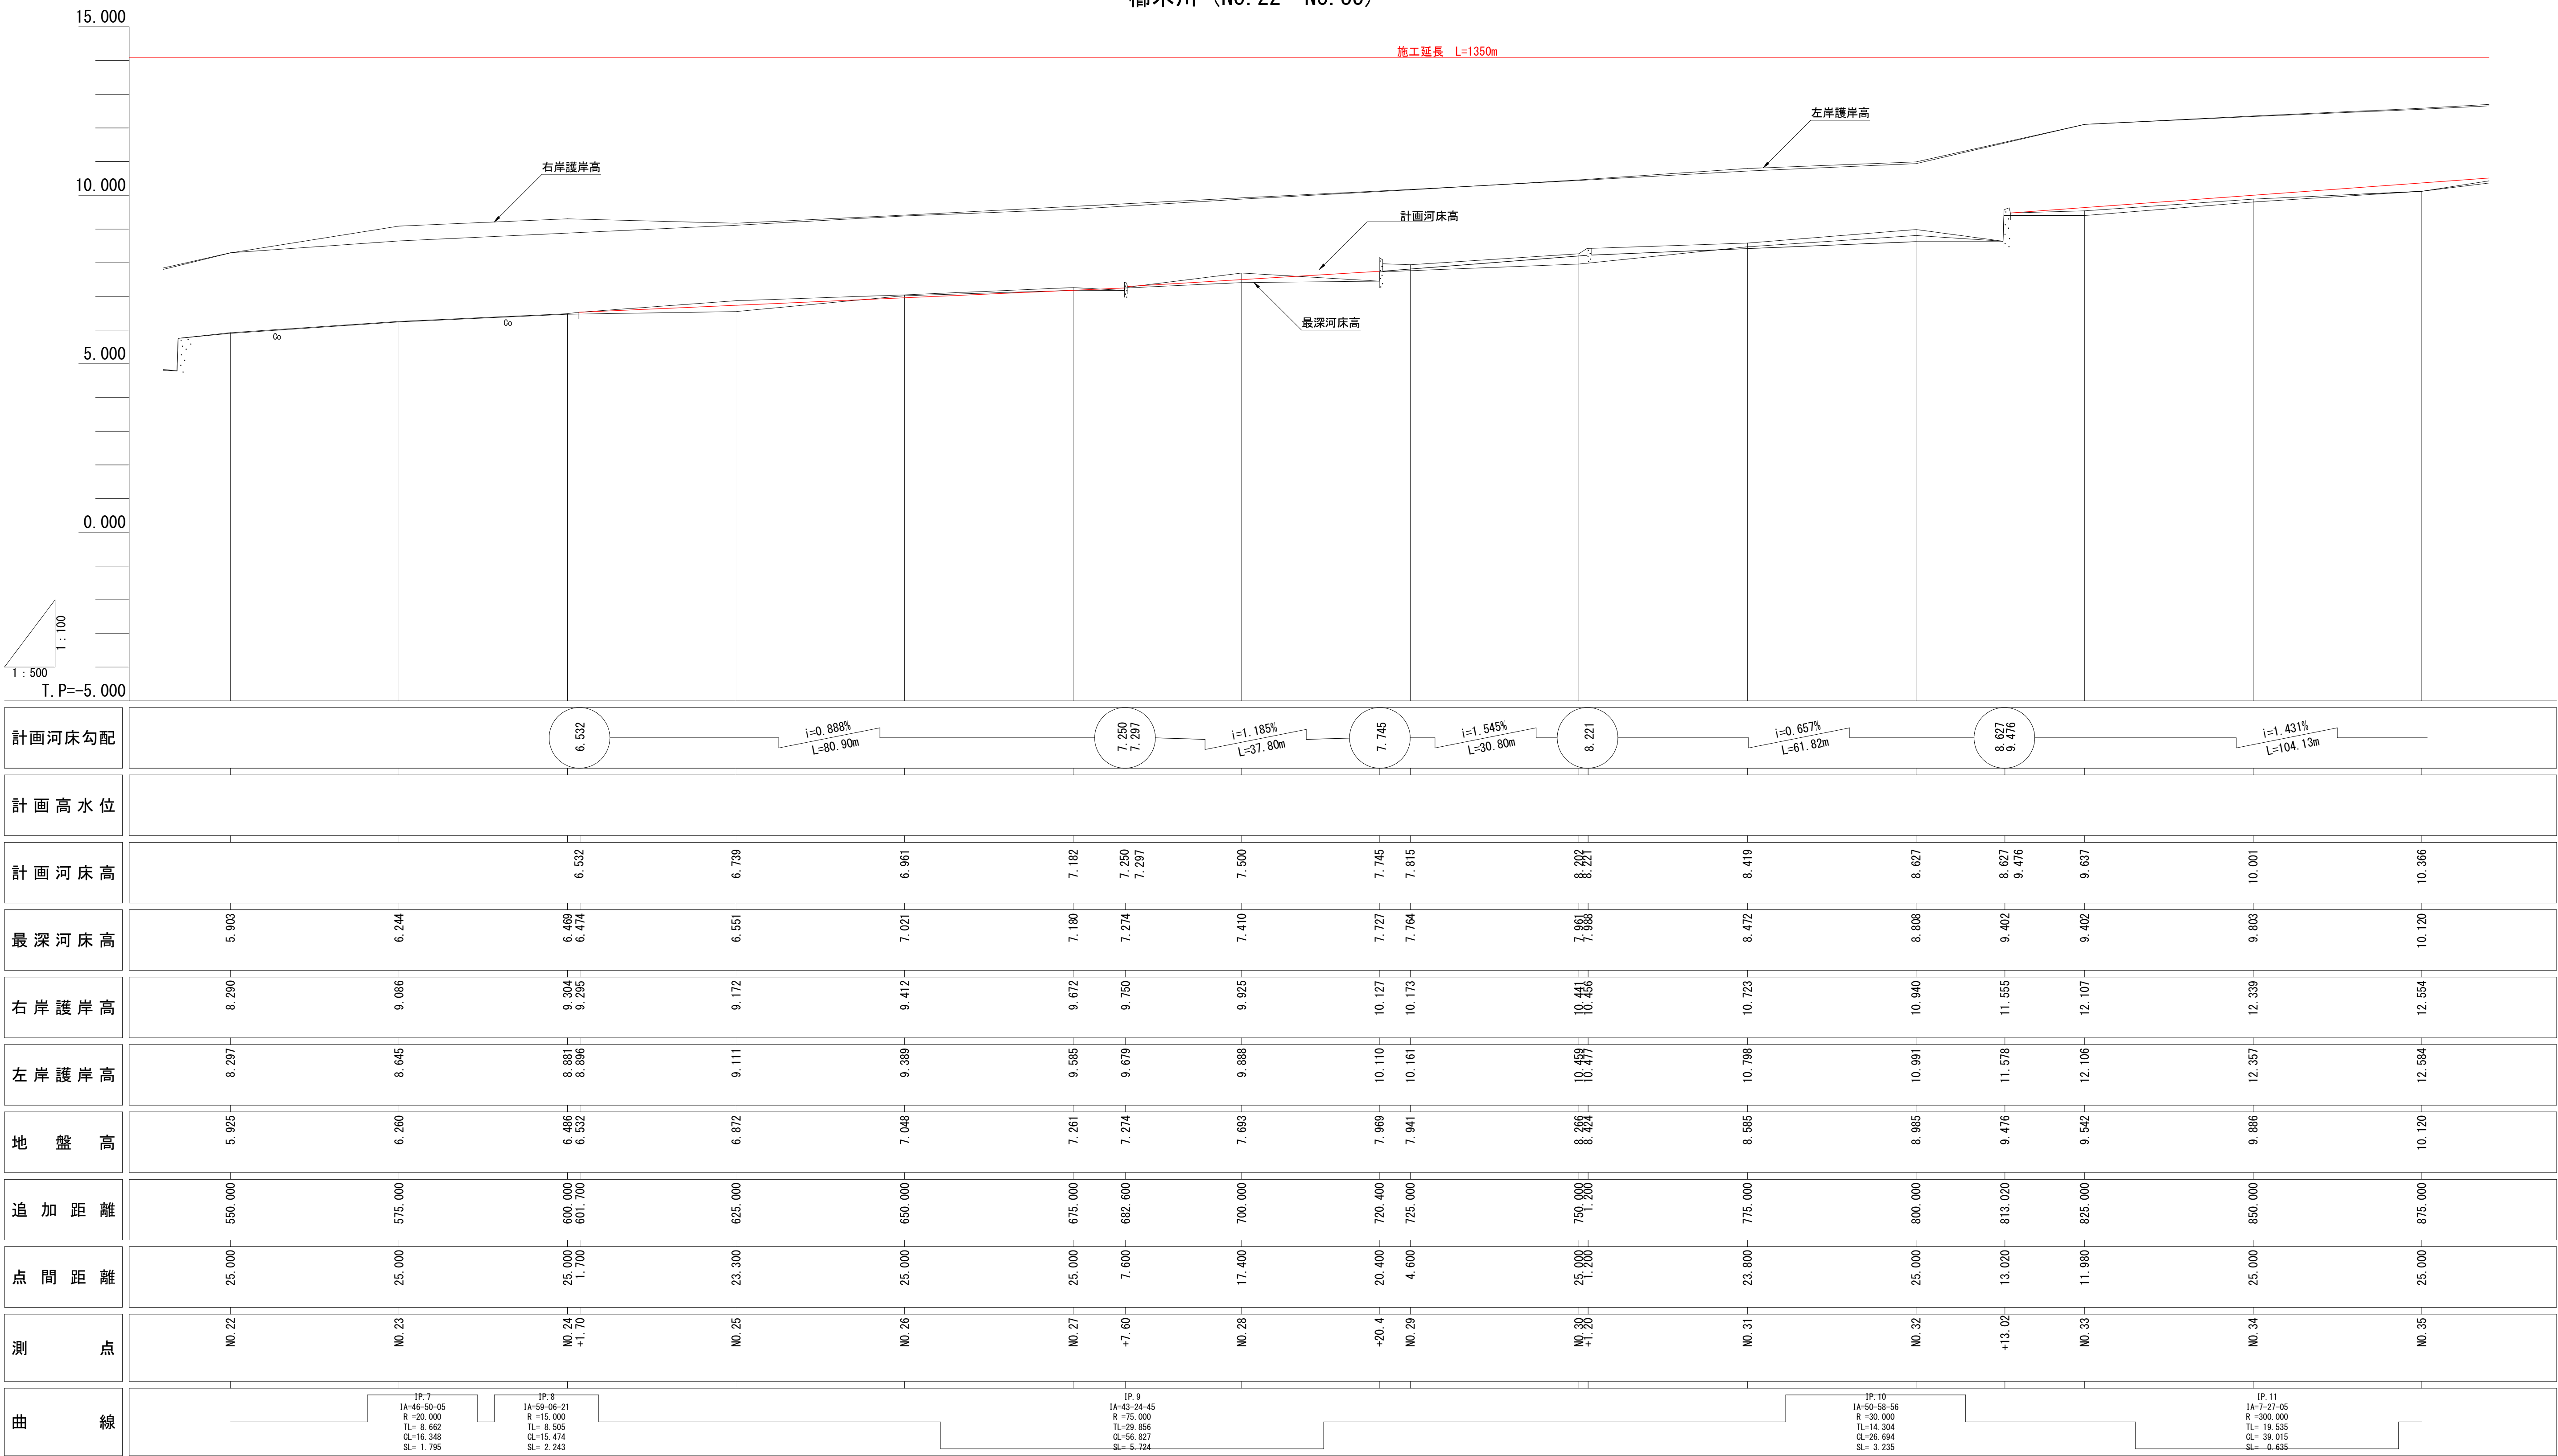


実施設計図面				櫛木川	
工 事 名	R 8 鳴土 櫛木川 鳴・北灘櫛木 河道掘削工事				
路線名等	櫛木川				
工事箇所	鳴門市北灘町櫛木				
図 面 名	縦断面図 (3/5)				
縮 尺	V=1:100 H=1:500	図面番号	7 / 20		
会 社 名					
事業者名	徳島県徳島県土整備事務所鳴門支所				

縦断面図 (4/5)

櫛木川 (NO. 35~NO. 48)

V=1:100

H=1:500

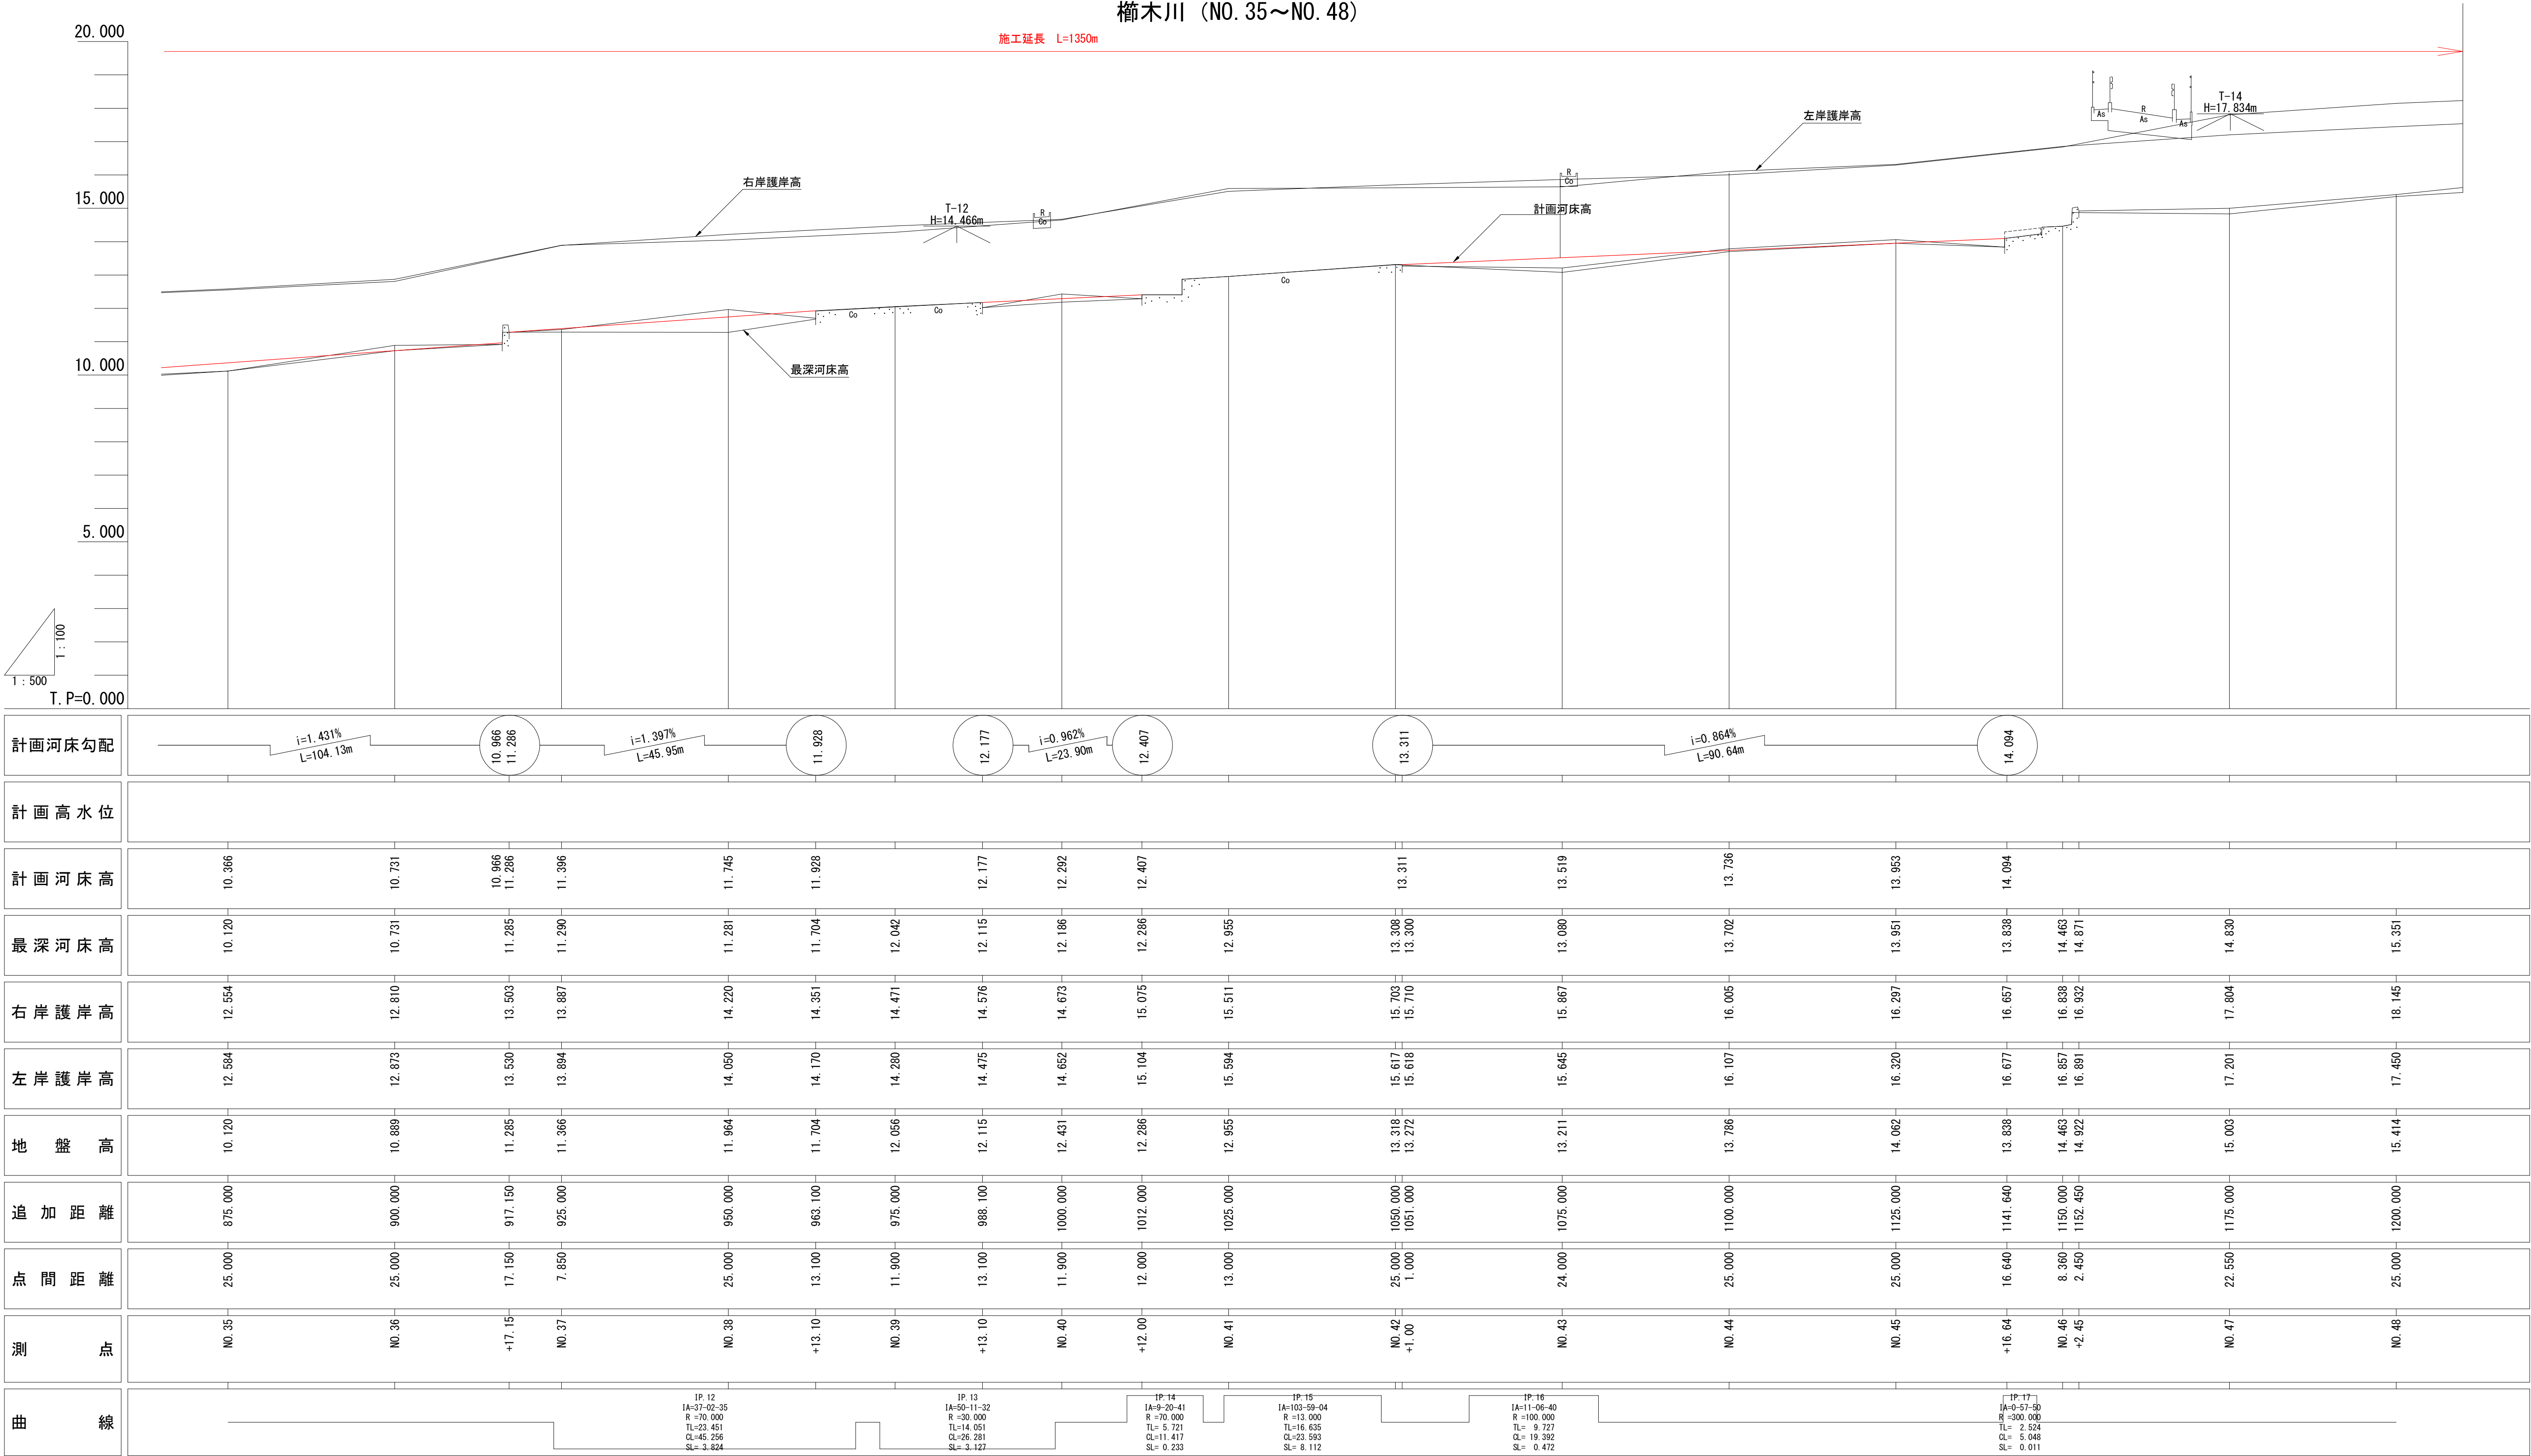


実施設計図面			櫛木川	
工 事 名	R 8 鳴土 櫛木川 鳴・北灘櫛木 河道掘削工事			
路線名等	櫛木川			
工事箇所	鳴門市北灘町櫛木			
図 面 名	縦断面図 (4/5)			
縮 尺	V=1:100 H=1:500	図面番号	8 / 20	
会 社 名				
事業者名	徳島県徳島県土整備事務所鳴門支所			

縦断面図 (5/5)

櫛木川 (NO. 48~NO. 60)

V=1:100

H=1:500

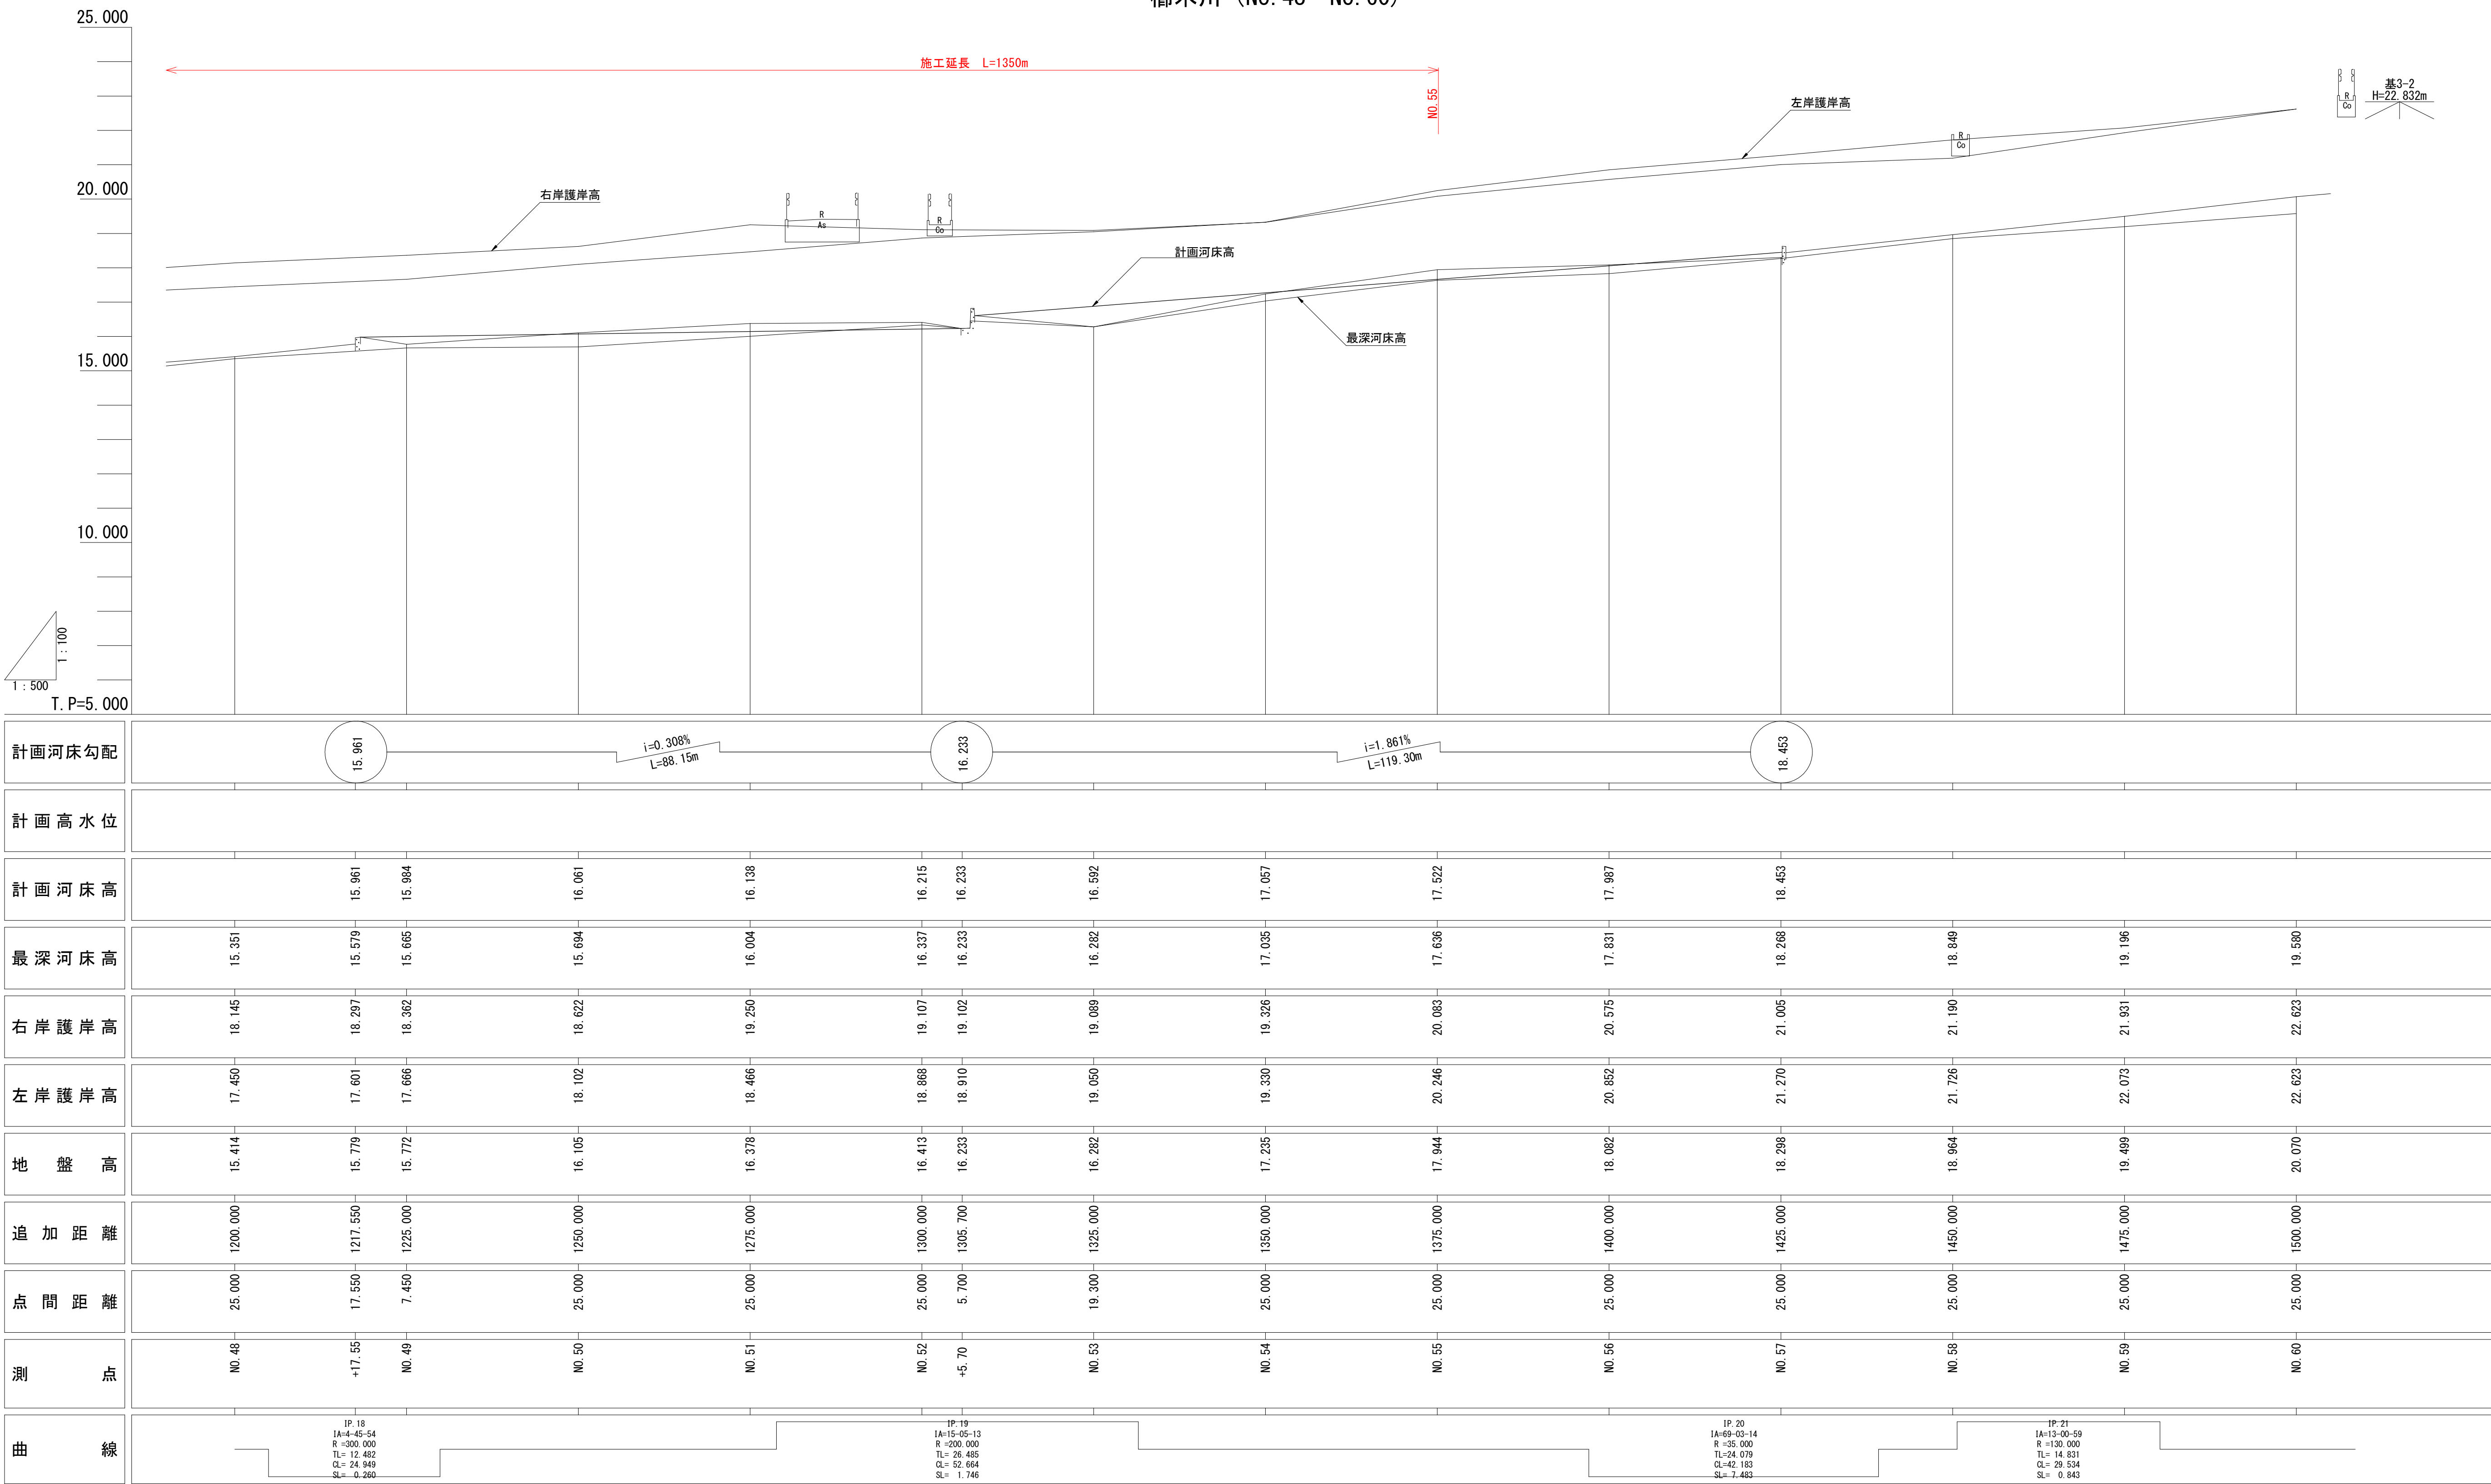


実施設計図面			櫛木川	
工 事 名	R 8 鳴土 櫛木川 鳴・北灘櫛木 河道掘削工事			
路線名等	櫛木川			
工事箇所	鳴門市北灘町櫛木			
図 面 名	縦断面図 (5/5)			
縮 尺	V=1:100 H=1:500	図面番号	9 / 20	
会 社 名				
事業者名	徳島県徳島県土整備事務所鳴門支所			

横断面図（1）


櫛木川（NO. 1～NO. 2）

S=1：100

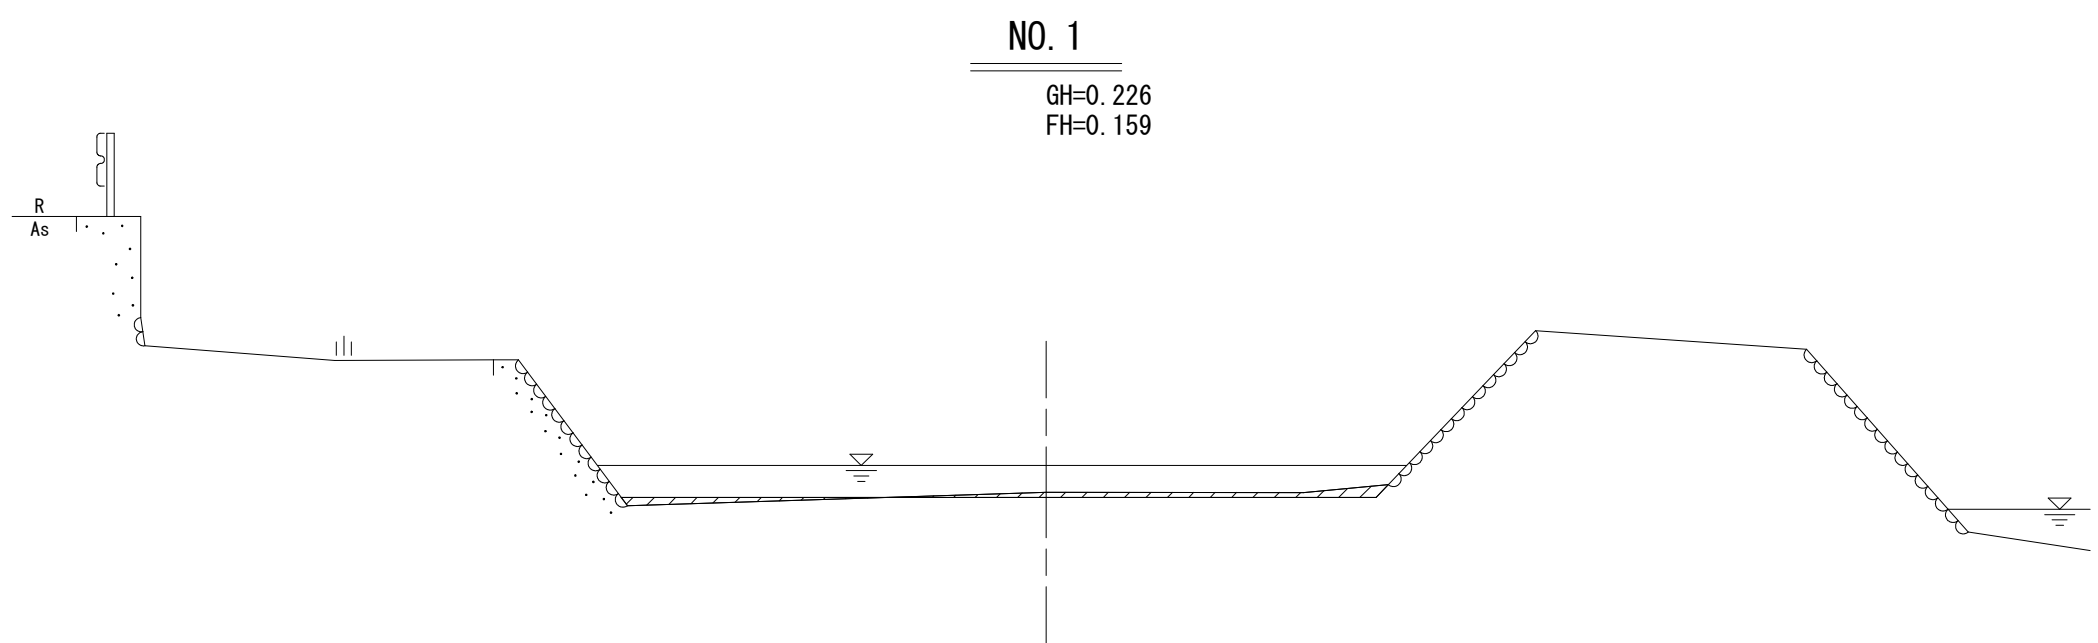

T. P=-5.000

掘削	0.4
盛土	0.2

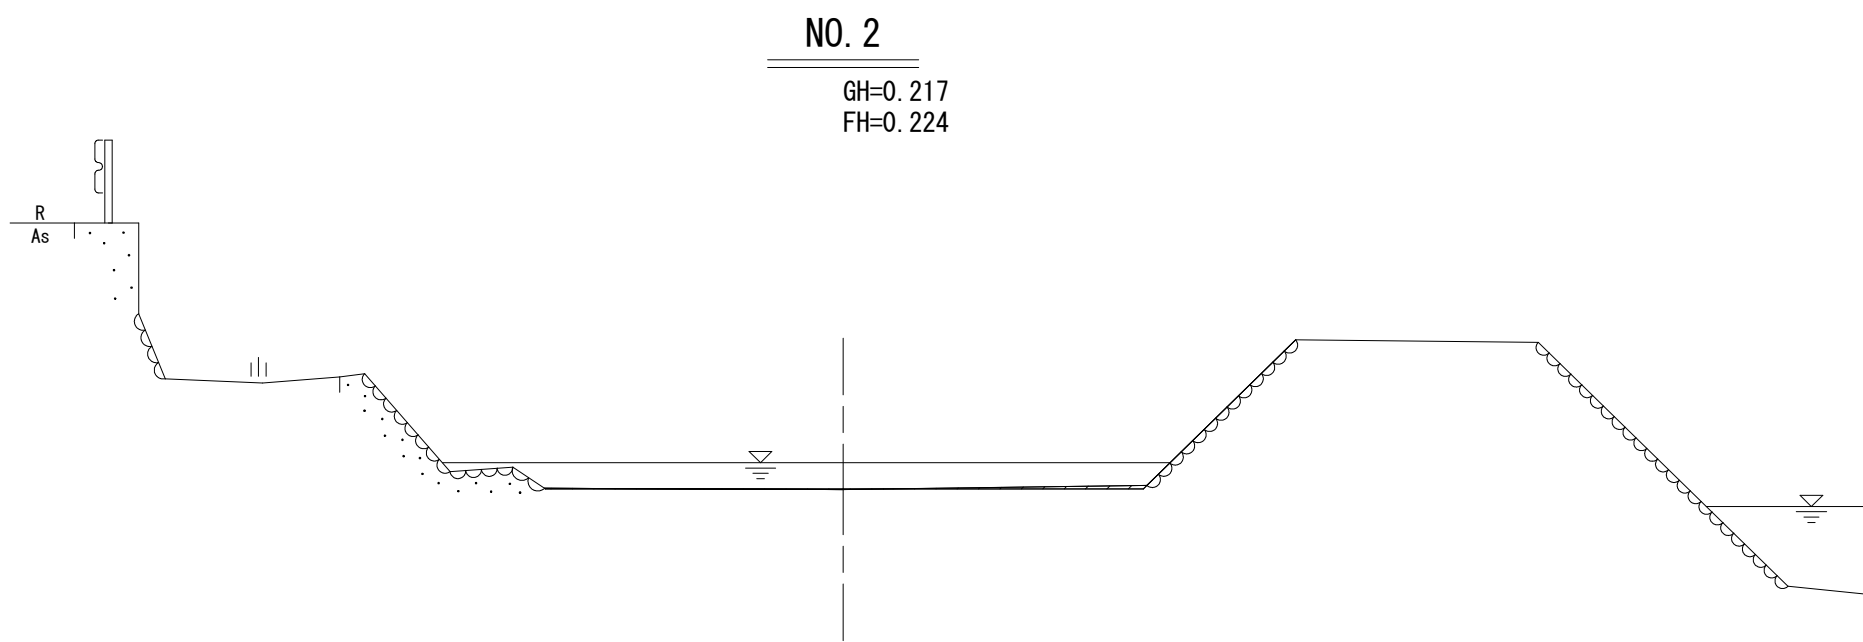

T. P=-5.000

掘削	0.1
盛土	0.0







実施設計図面 櫛木川

工 事 名	R 8 鳴土 櫛木川 鳴・北灘櫛木 河道掘削工事		
路線名等	櫛木川		
工事箇所	鳴門市北灘町櫛木		
図 面 名	横断面図（1）		
縮 尺	S=1：100	図面番号	10 / 20
会 社 名			
事業者名	徳島県徳島県土整備事務所鳴門支所		

横断面図 (2)

櫛木川 (NO. 3~NO. 8)

S=1:100

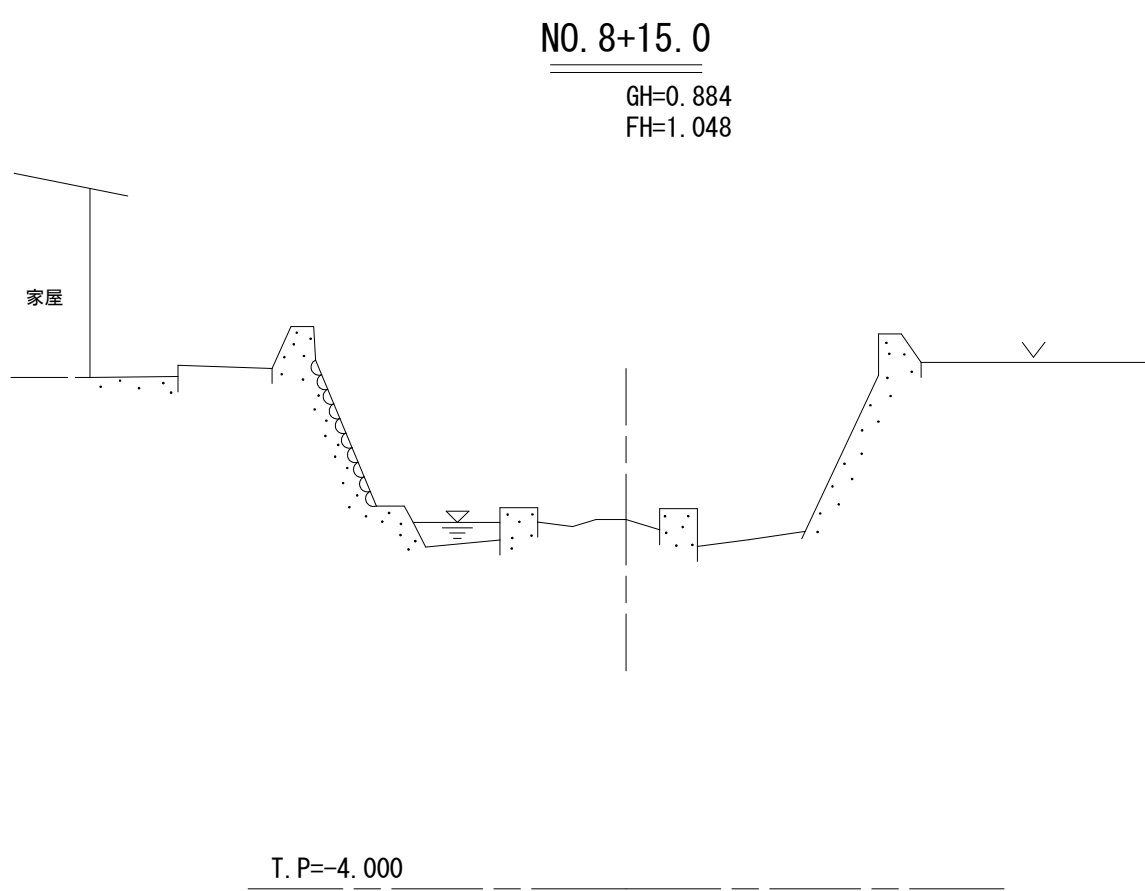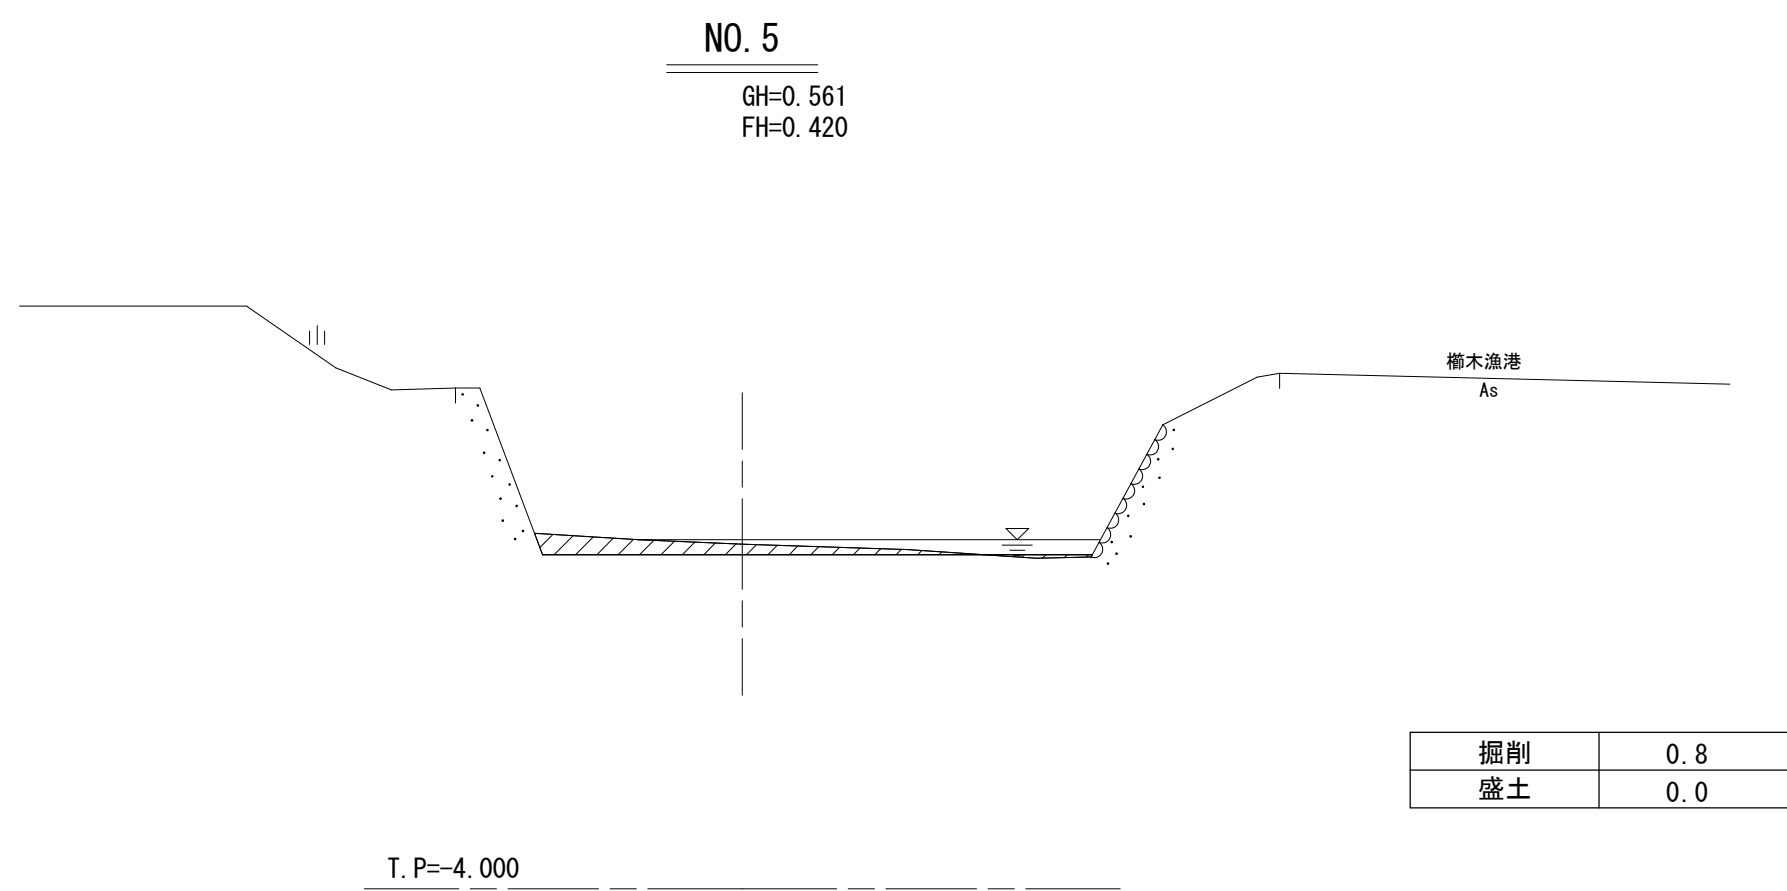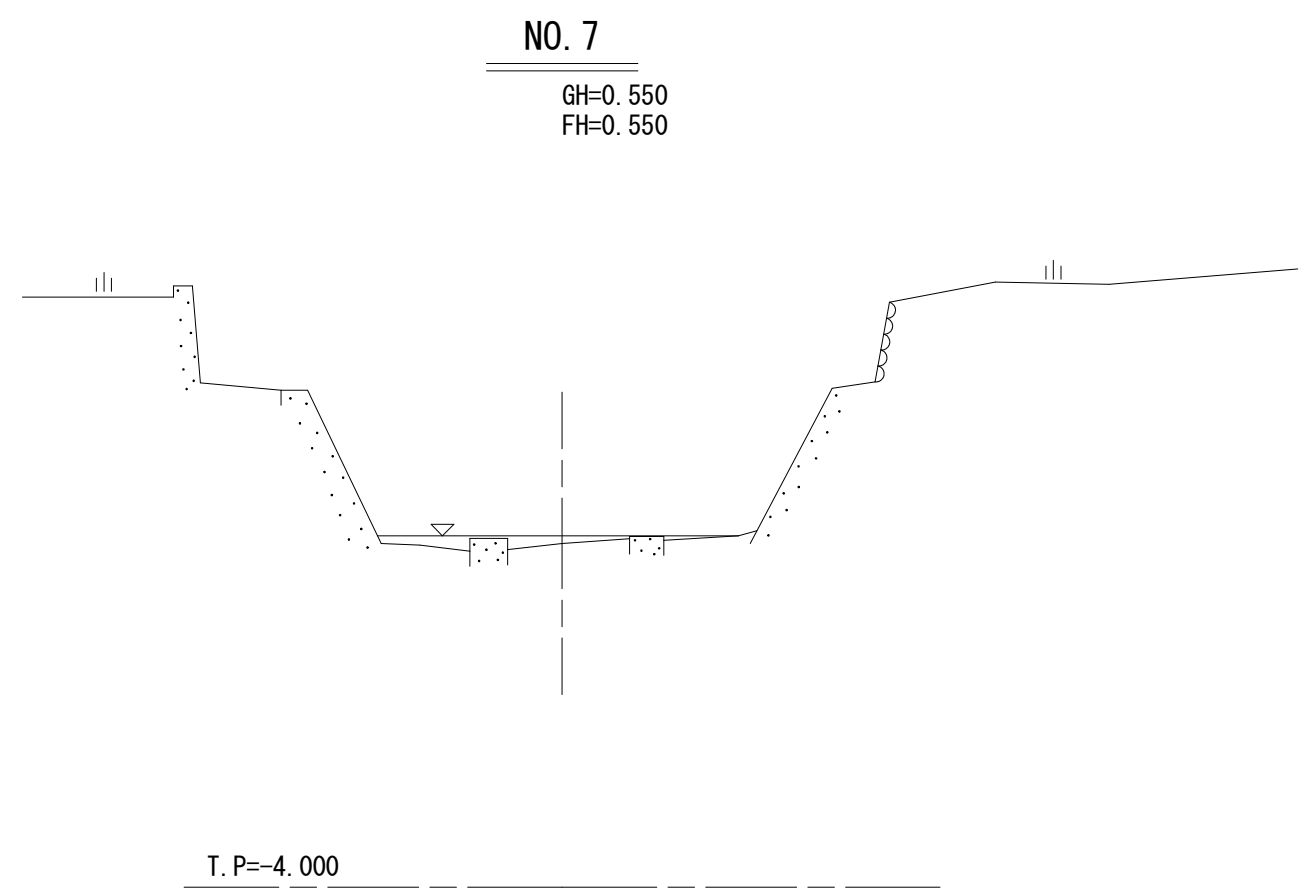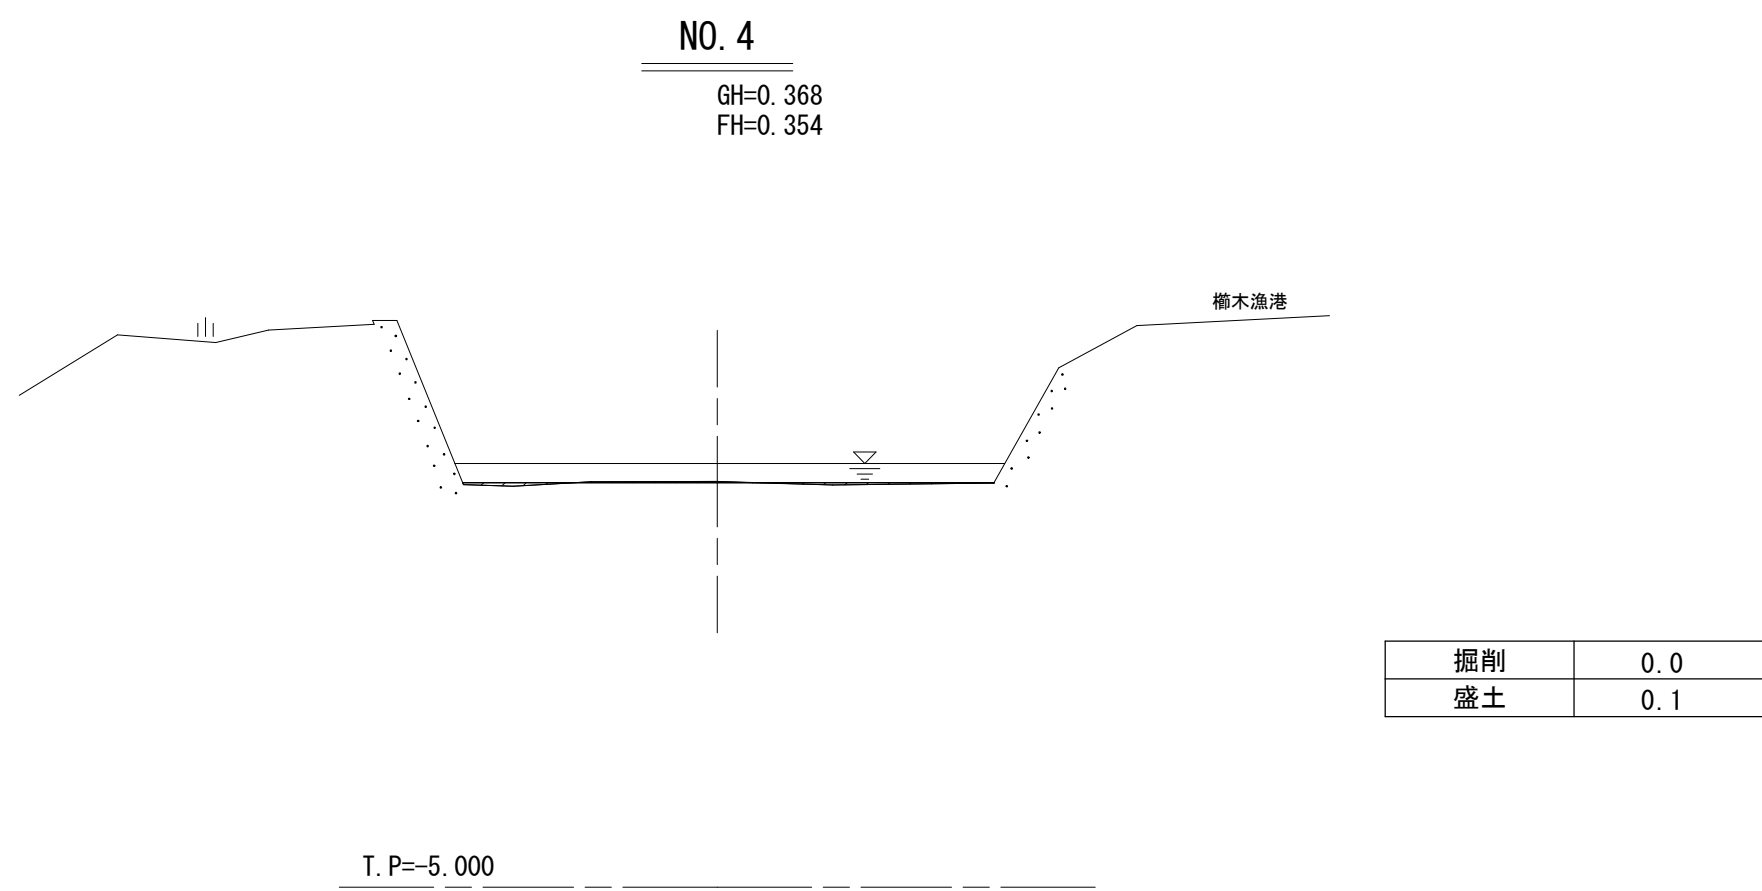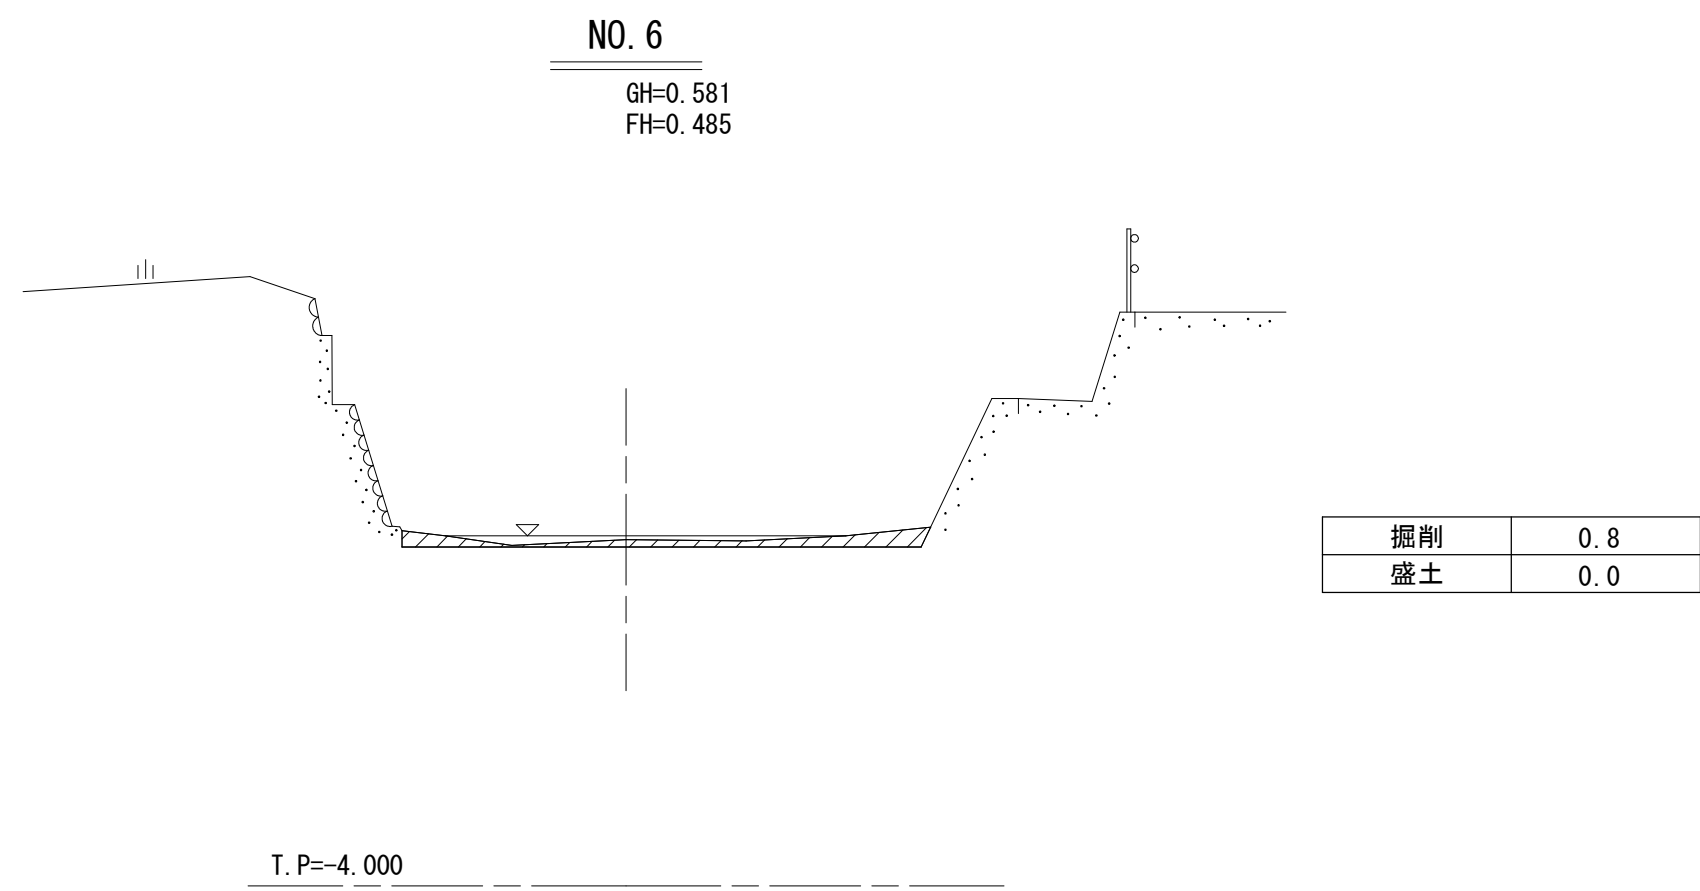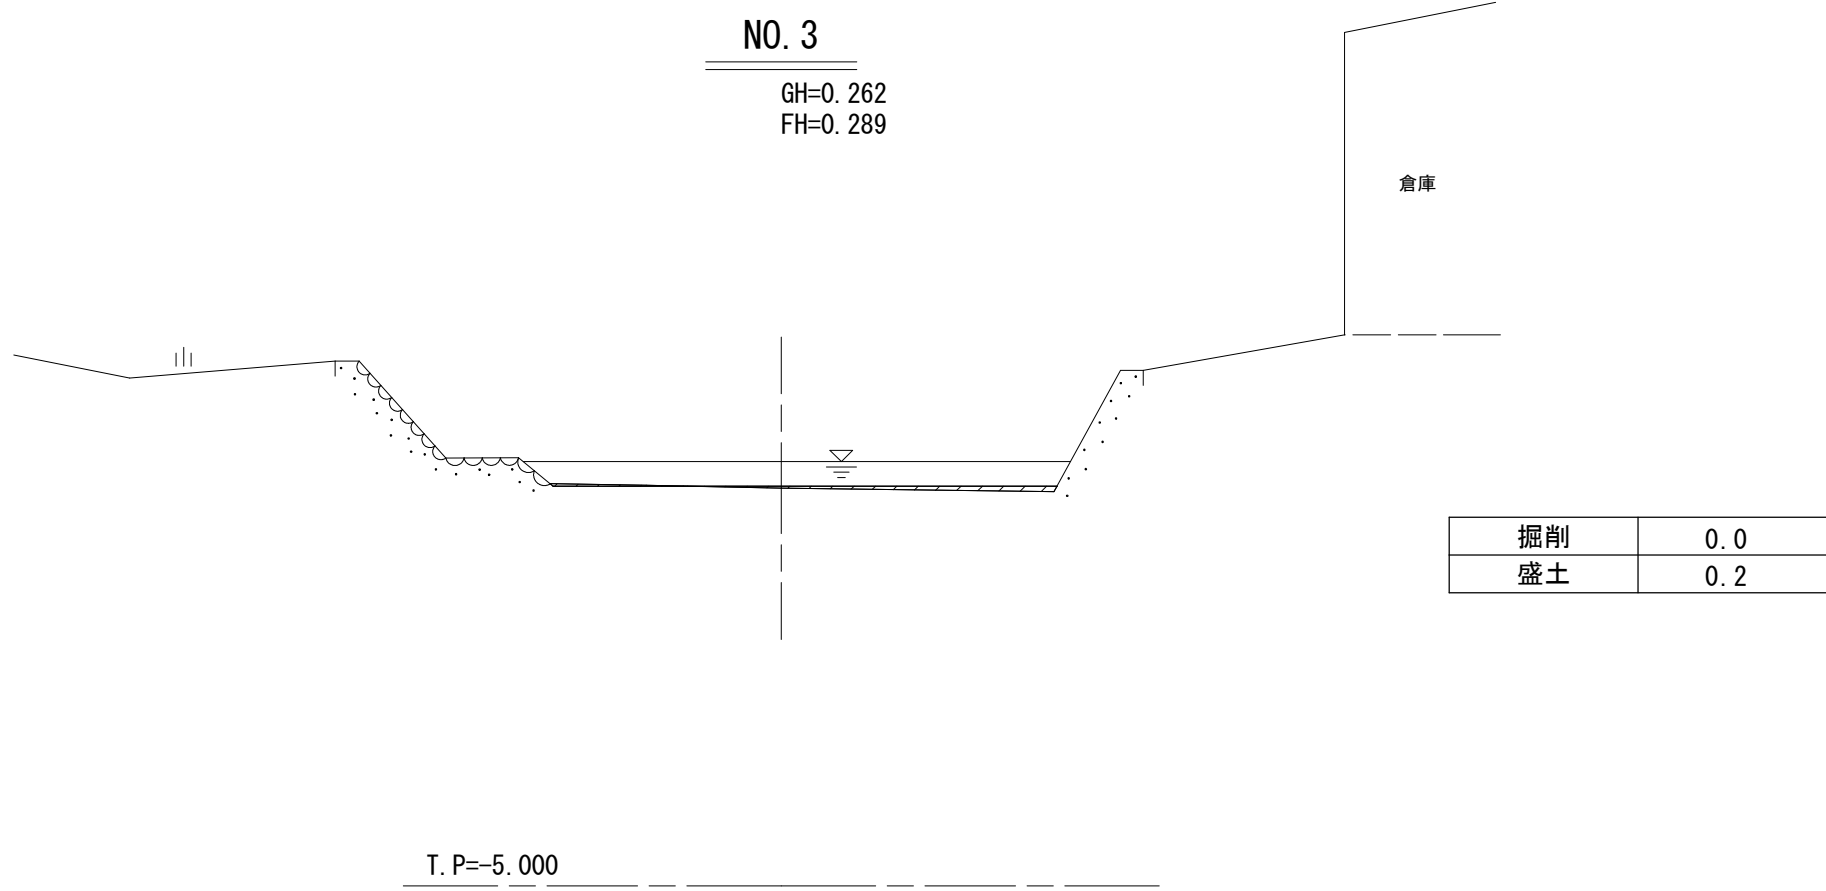

実施設計図面 櫛木川

工 事 名	R 8 鳴土 櫛木川 鳴・北灘櫛木 河道掘削工事		
路線名等	櫛木川		
工事箇所	鳴門市北灘町櫛木		
図 面 名	横断面図 (2)		
縮 尺	S=1:100	図面番号	11 / 20
会 社 名			
事業者名	徳島県徳島県土整備事務所鳴門支所		


横断面図 (3)

櫛木川 (NO. 9~NO. 14)

S=1:100

NO. 9

GH=1.372
FH=1.147

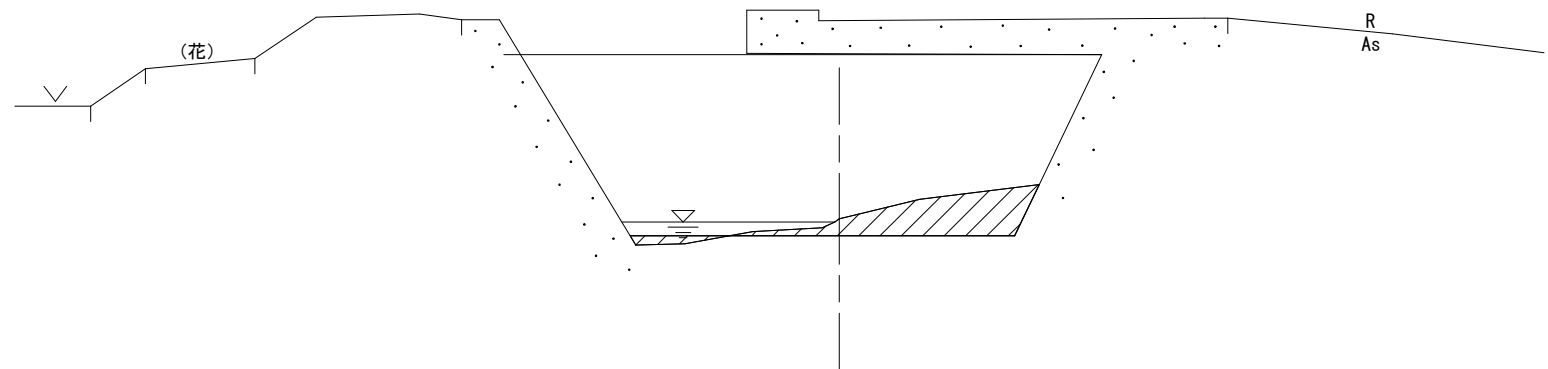


掘削	1.3
盛土	0.1

T. P=-4.000

NO. 12

GH=2.039
FH=1.886

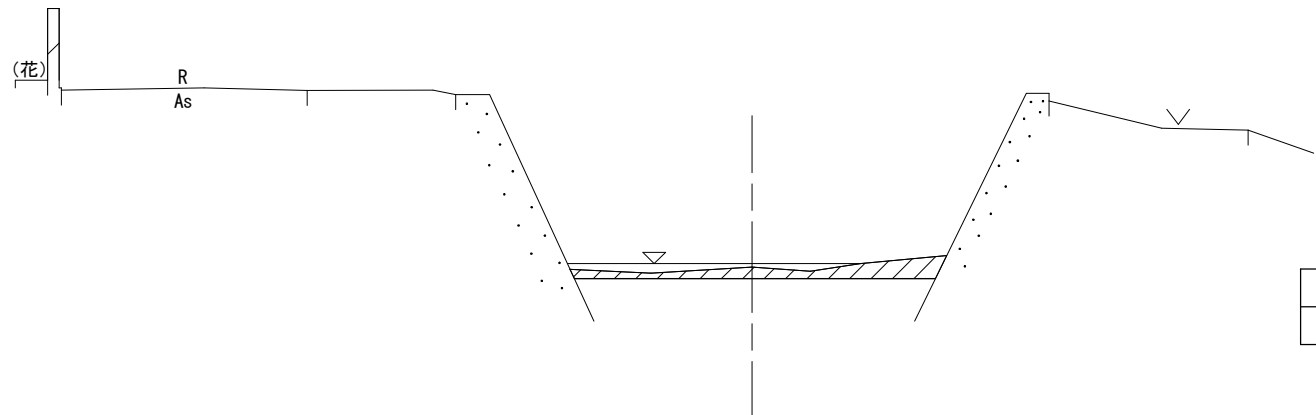


掘削	0.7
盛土	0.0

T. P=-3.000

NO. 10

GH=1.316
FH=1.393

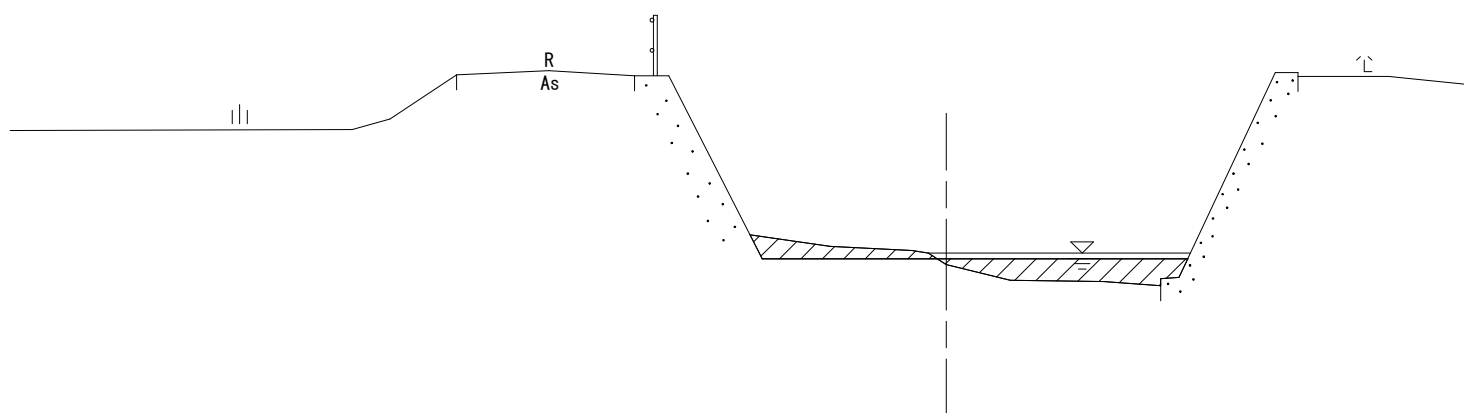


掘削	0.4
盛土	0.8

T. P=-4.000

NO. 13

GH=2.261
FH=2.132

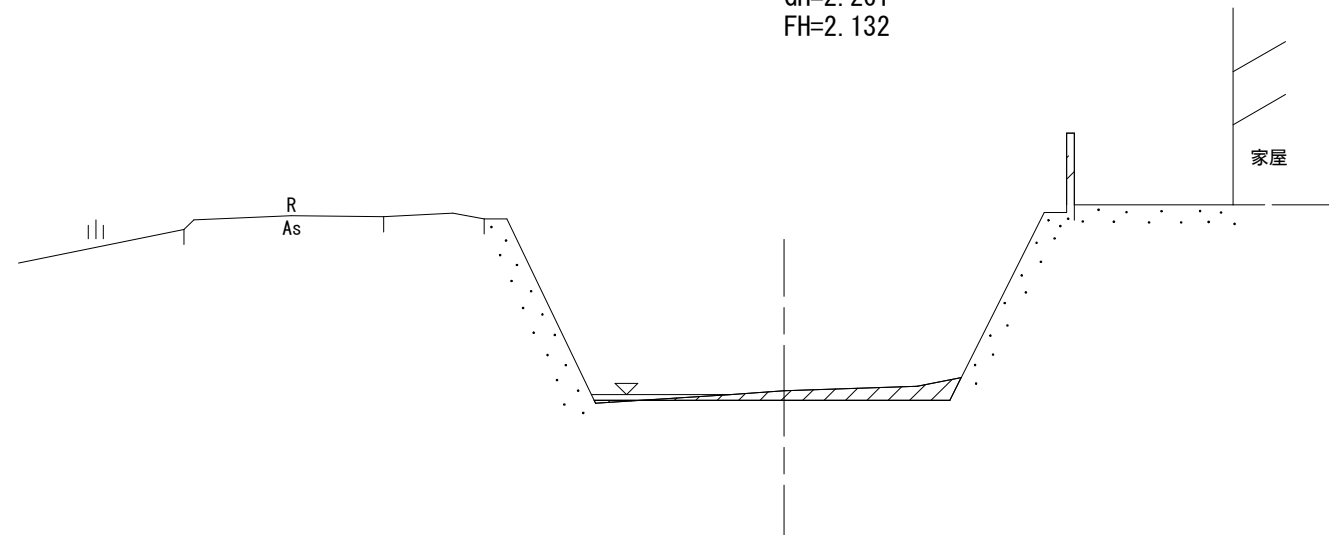


掘削	0.5
盛土	0.0

T. P=-3.000

NO. 11

GH=1.979
FH=1.639

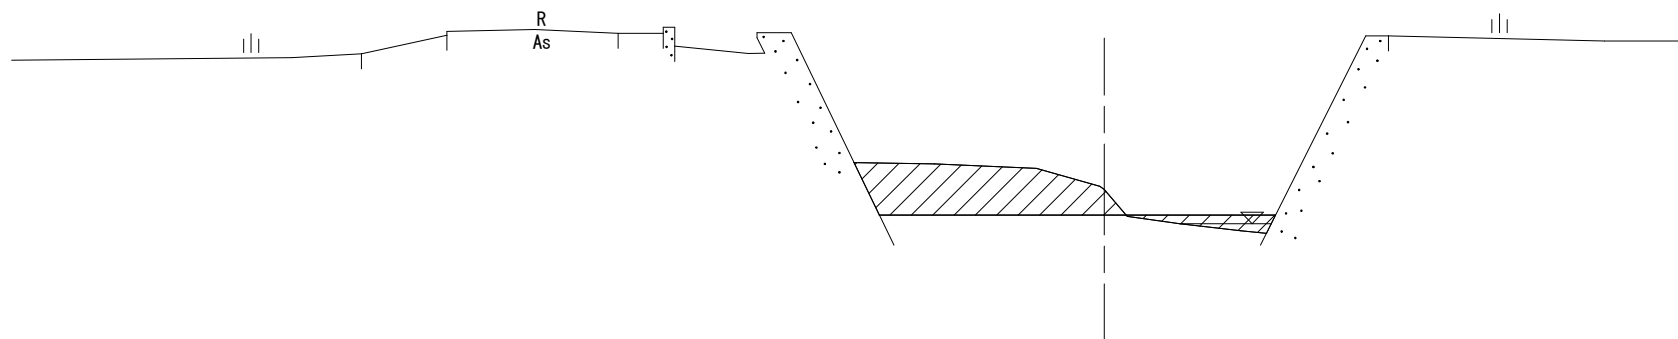


掘削	2.0
盛土	0.3

※掘削は掘削(坪土)を含む

T. P=-3.000

NO. 14

GH=2.070
FH=2.378

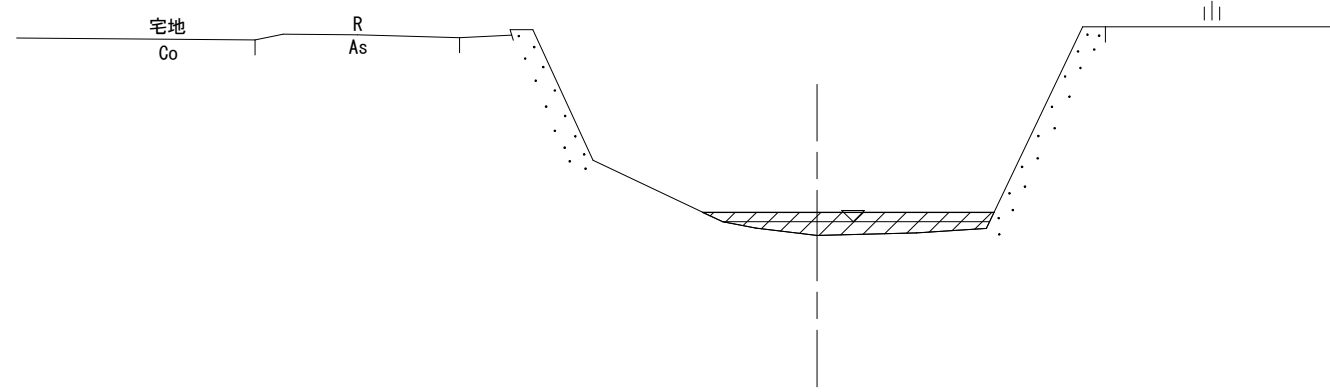

掘削	0.0
盛土	0.9

T. P=-3.000







実施設計図面

櫛木川

工 事 名	R 8 鳴土 櫛木川 鳴・北灘櫛木 河道掘削工事		
路線名等	櫛木川		
工事箇所	鳴門市北灘町櫛木		
図 面 名	横断面図 (3)		
縮 尺	S=1:100	図面番号	12 / 20
会 社 名			
事業者名	徳島県徳島県土整備事務所鳴門支所		

横断面図 (4)
櫛木川 (NO. 15~NO. 20)

S=1:100

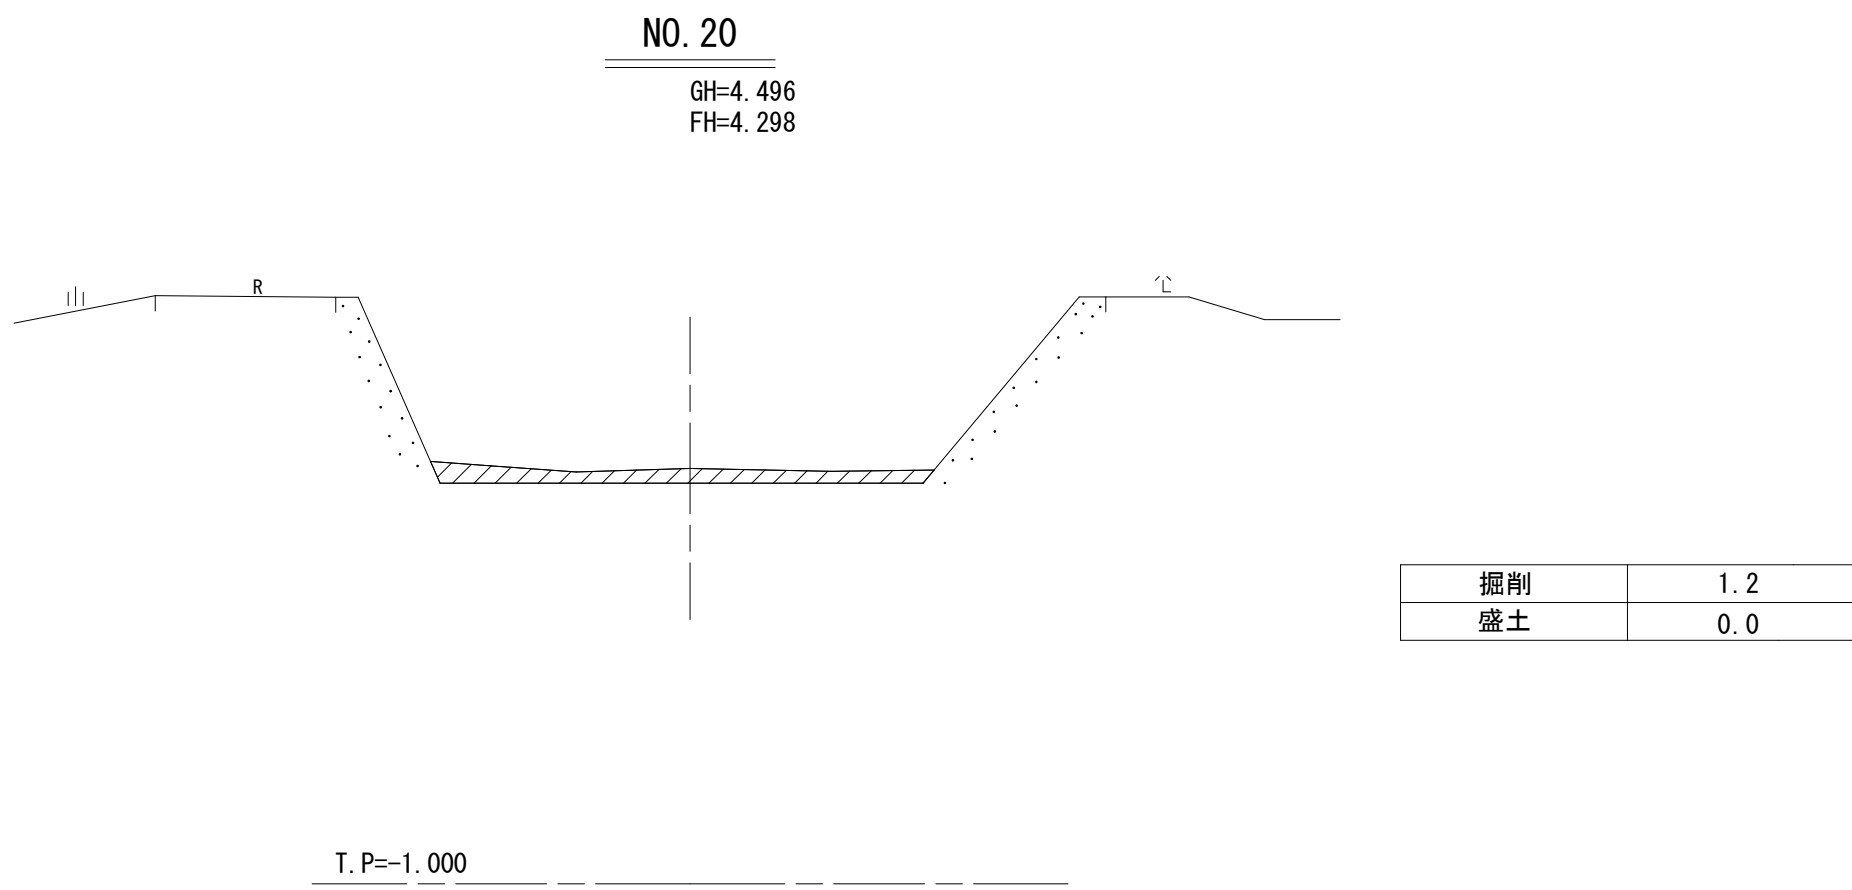
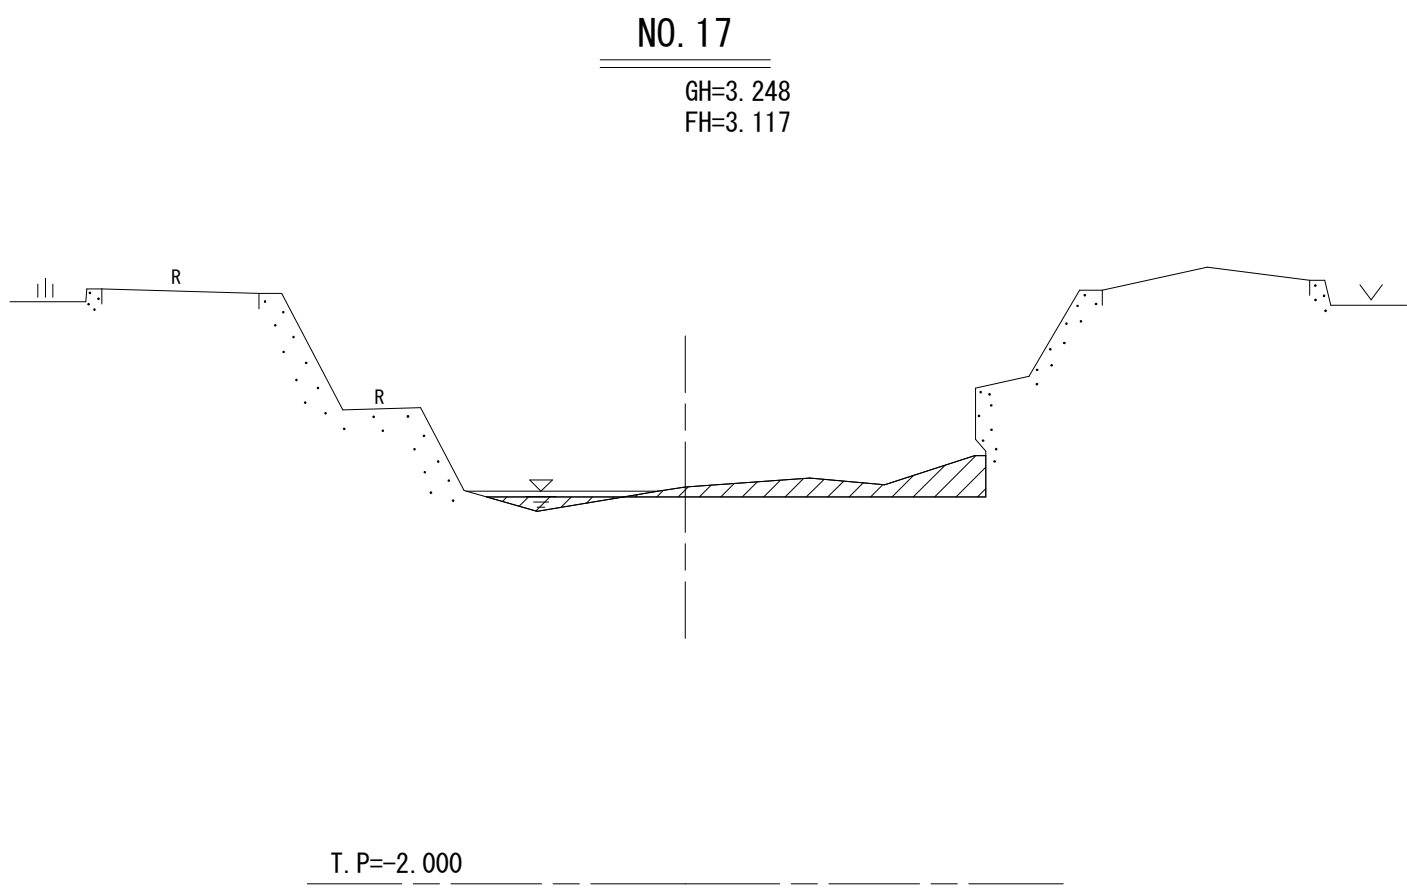
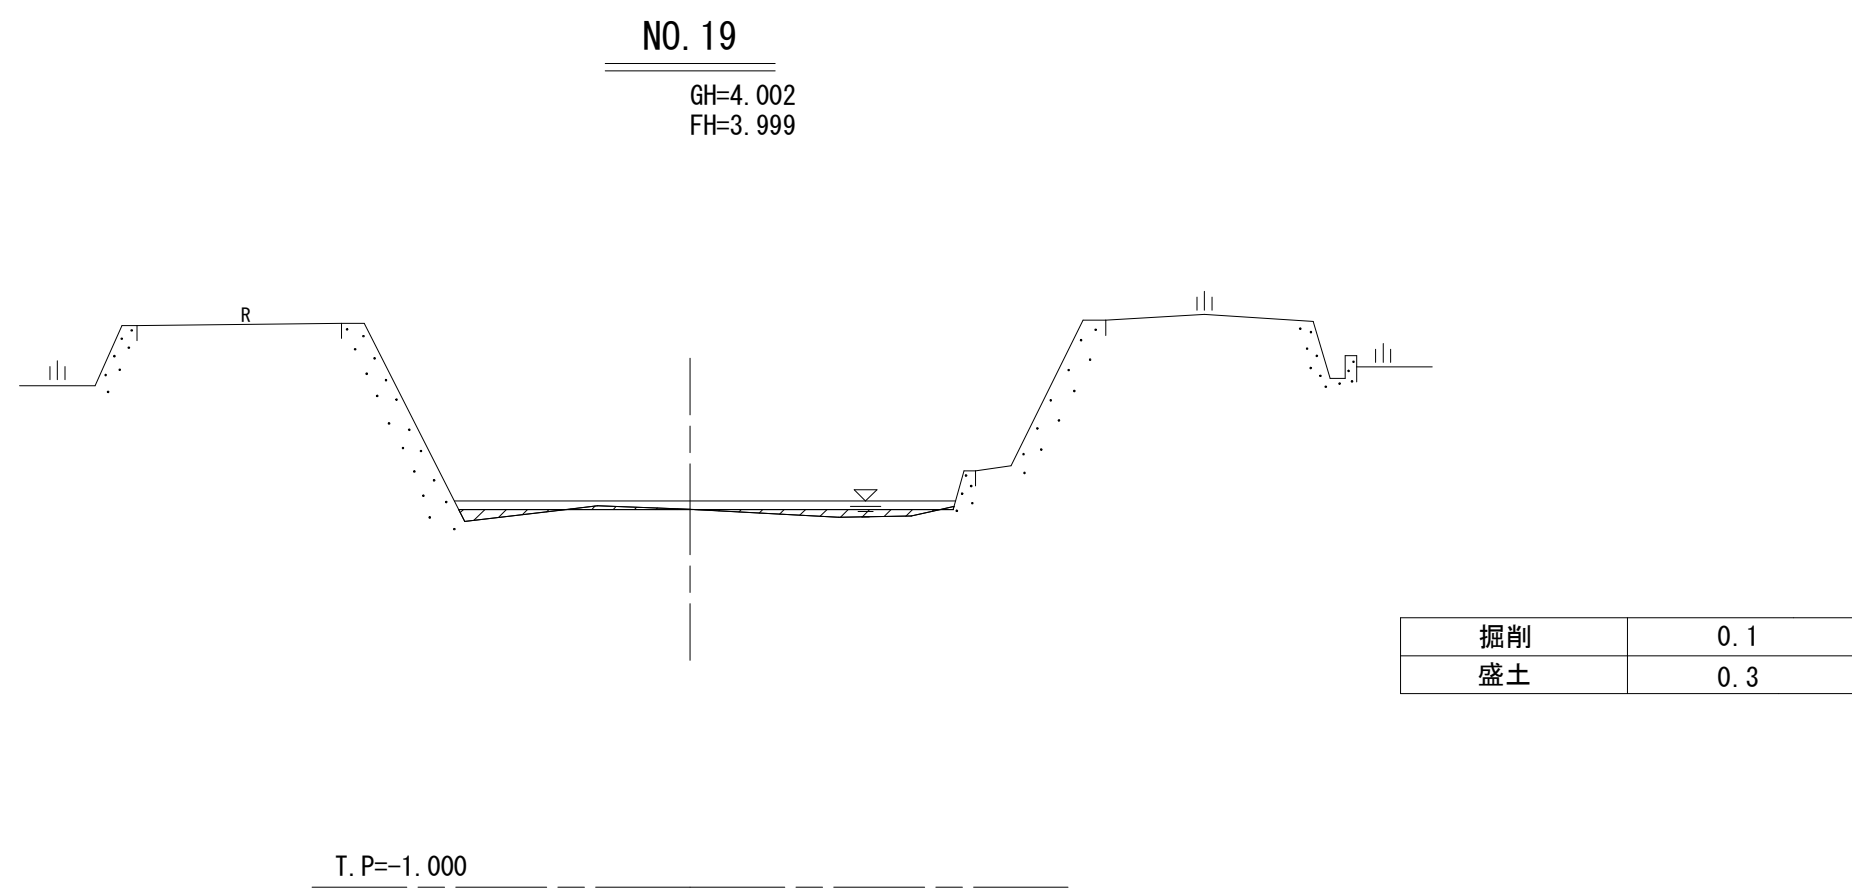
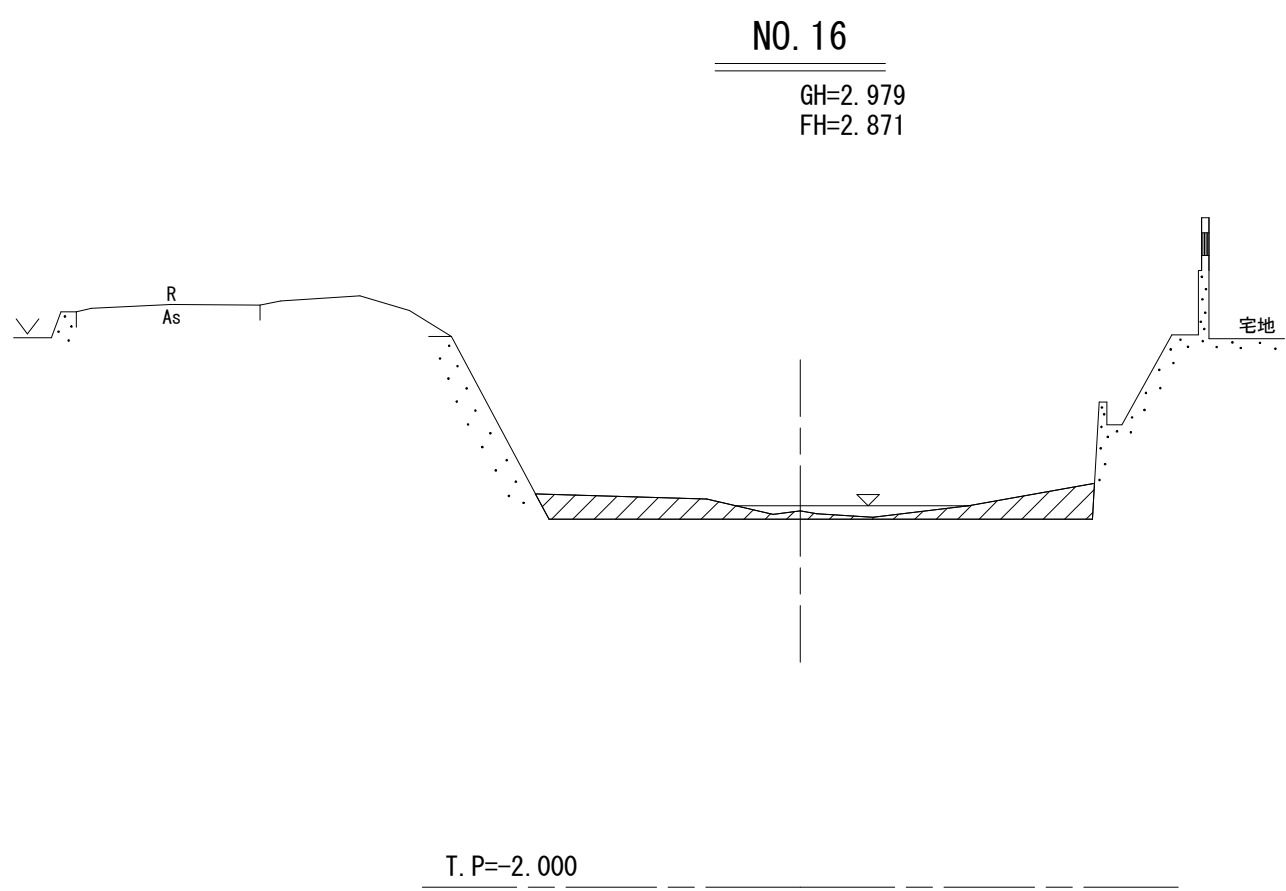
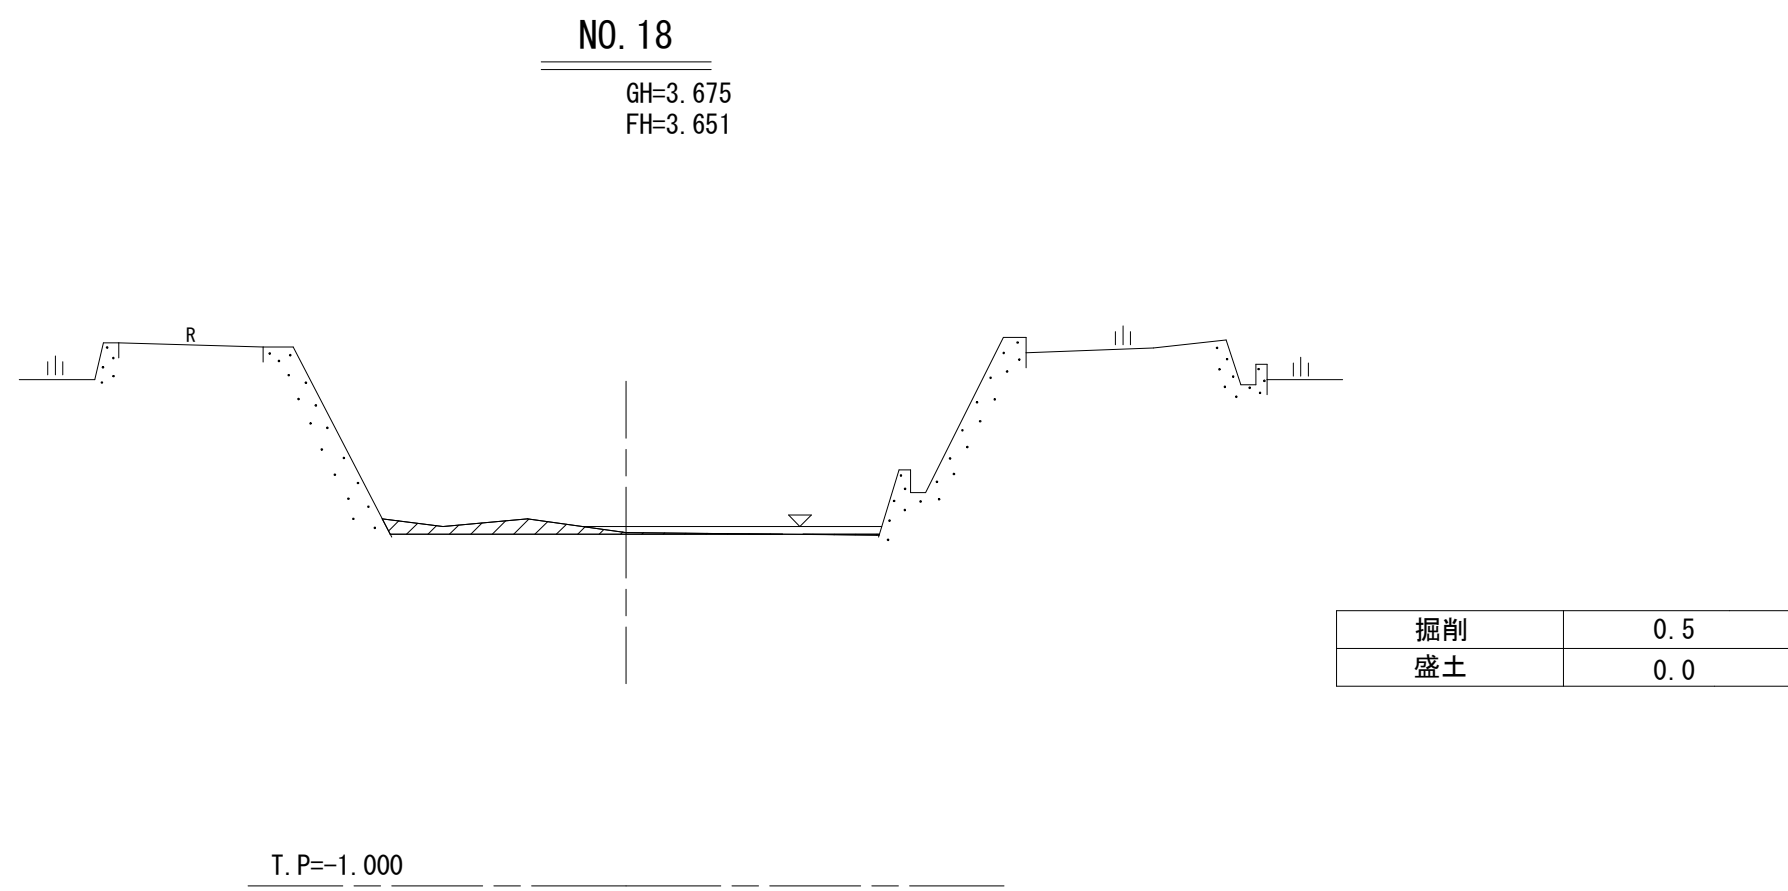
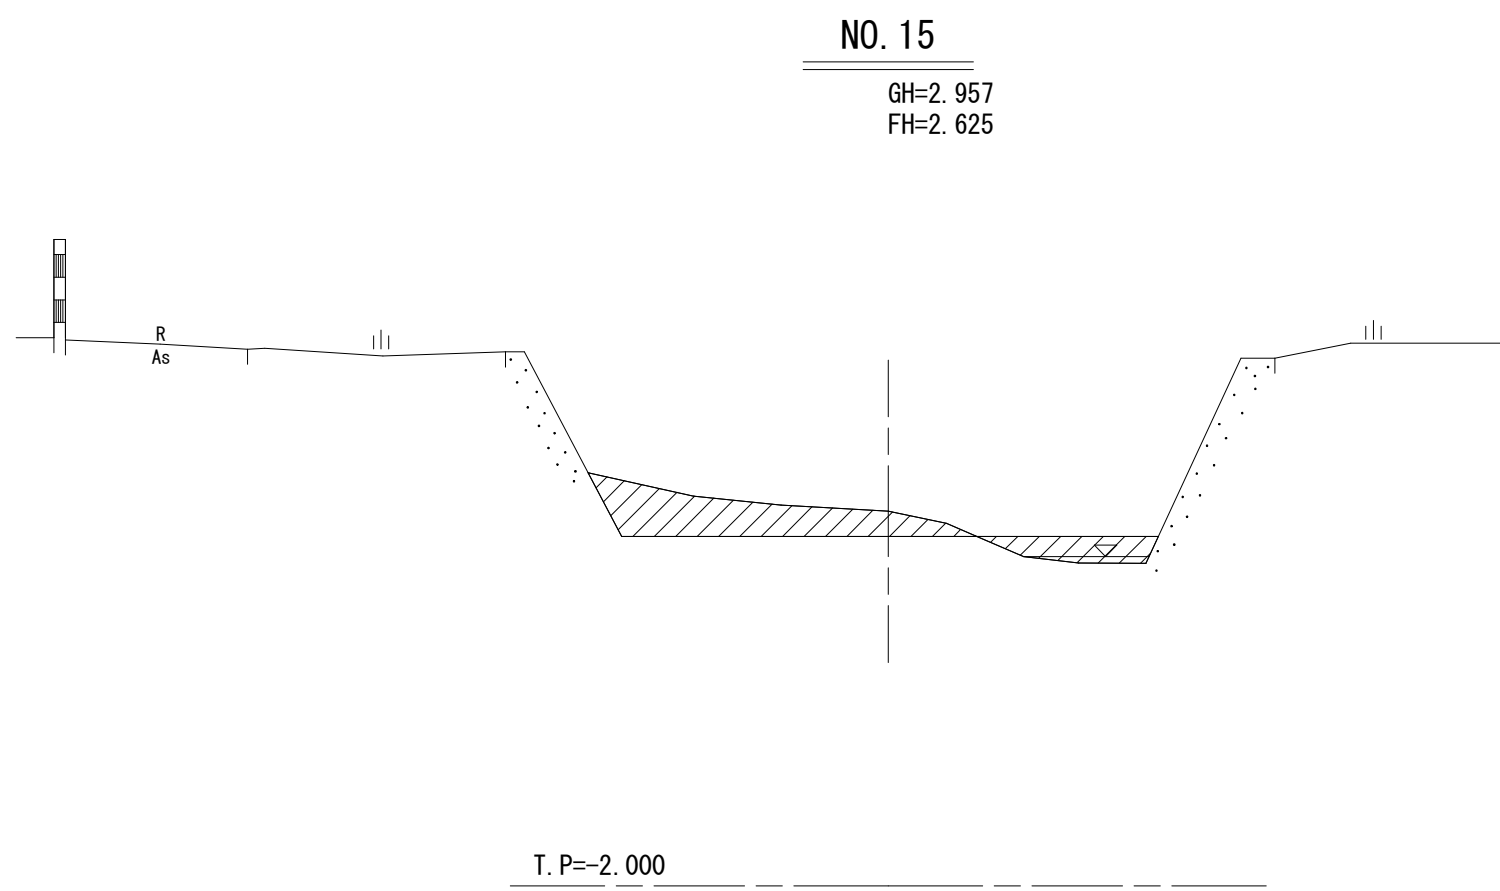


実施設計図面 櫛木川

工 事 名	R 8 鳴土 櫛木川 鳴・北灘櫛木 河道掘削工事		
路線名等	櫛木川		
工事箇所	鳴門市北灘町櫛木		
図 面 名	横断面図 (4)		
縮 尺	S=1:100	図面番号	13 / 20
会 社 名			
事業者名	徳島県徳島県土整備事務所鳴門支所		

横断面図 (5)
櫛木川 (NO. 21~NO. 26)

S=1:100

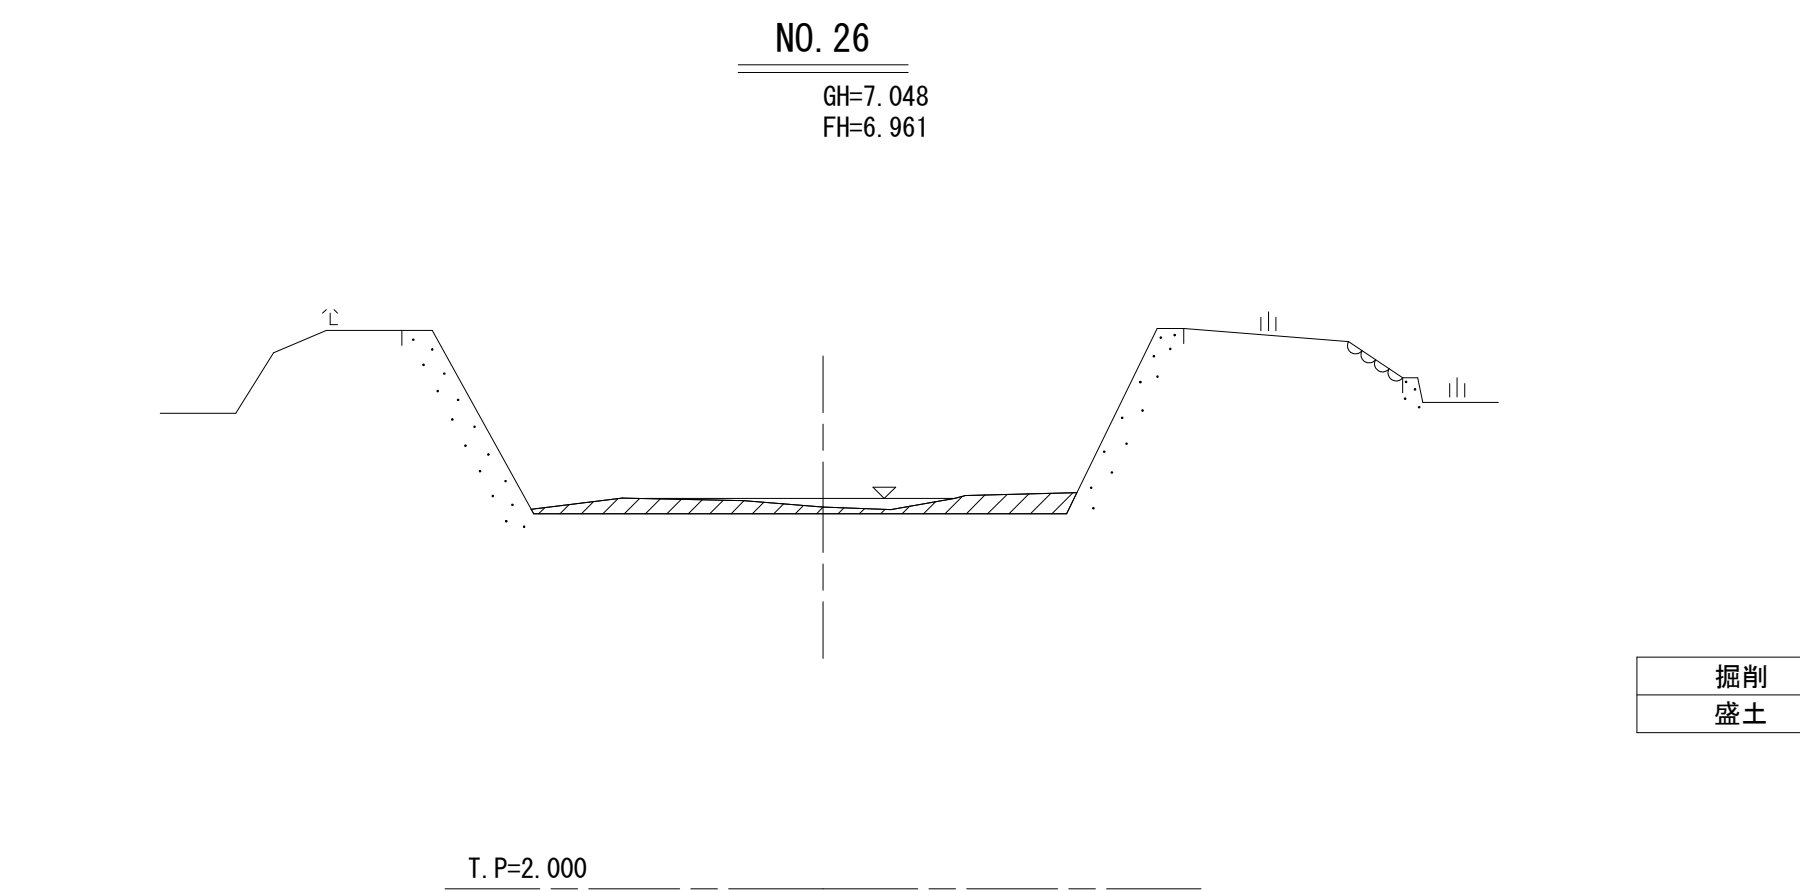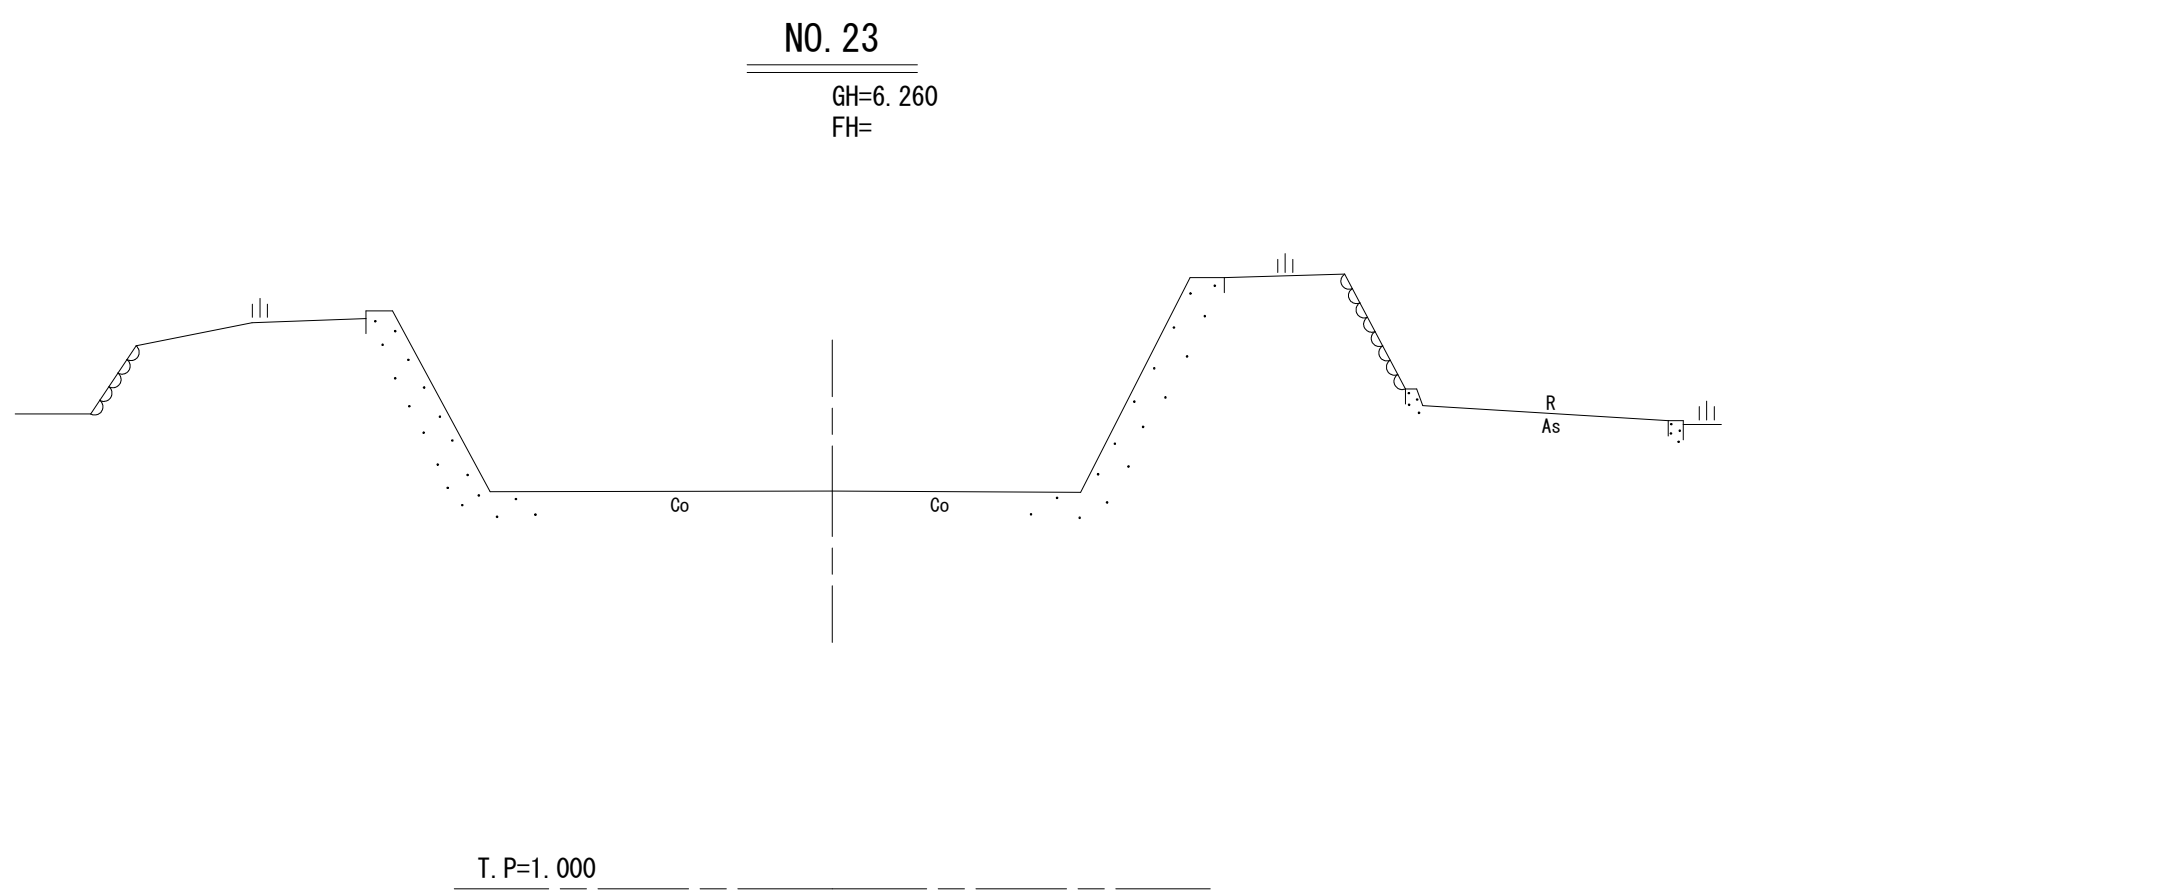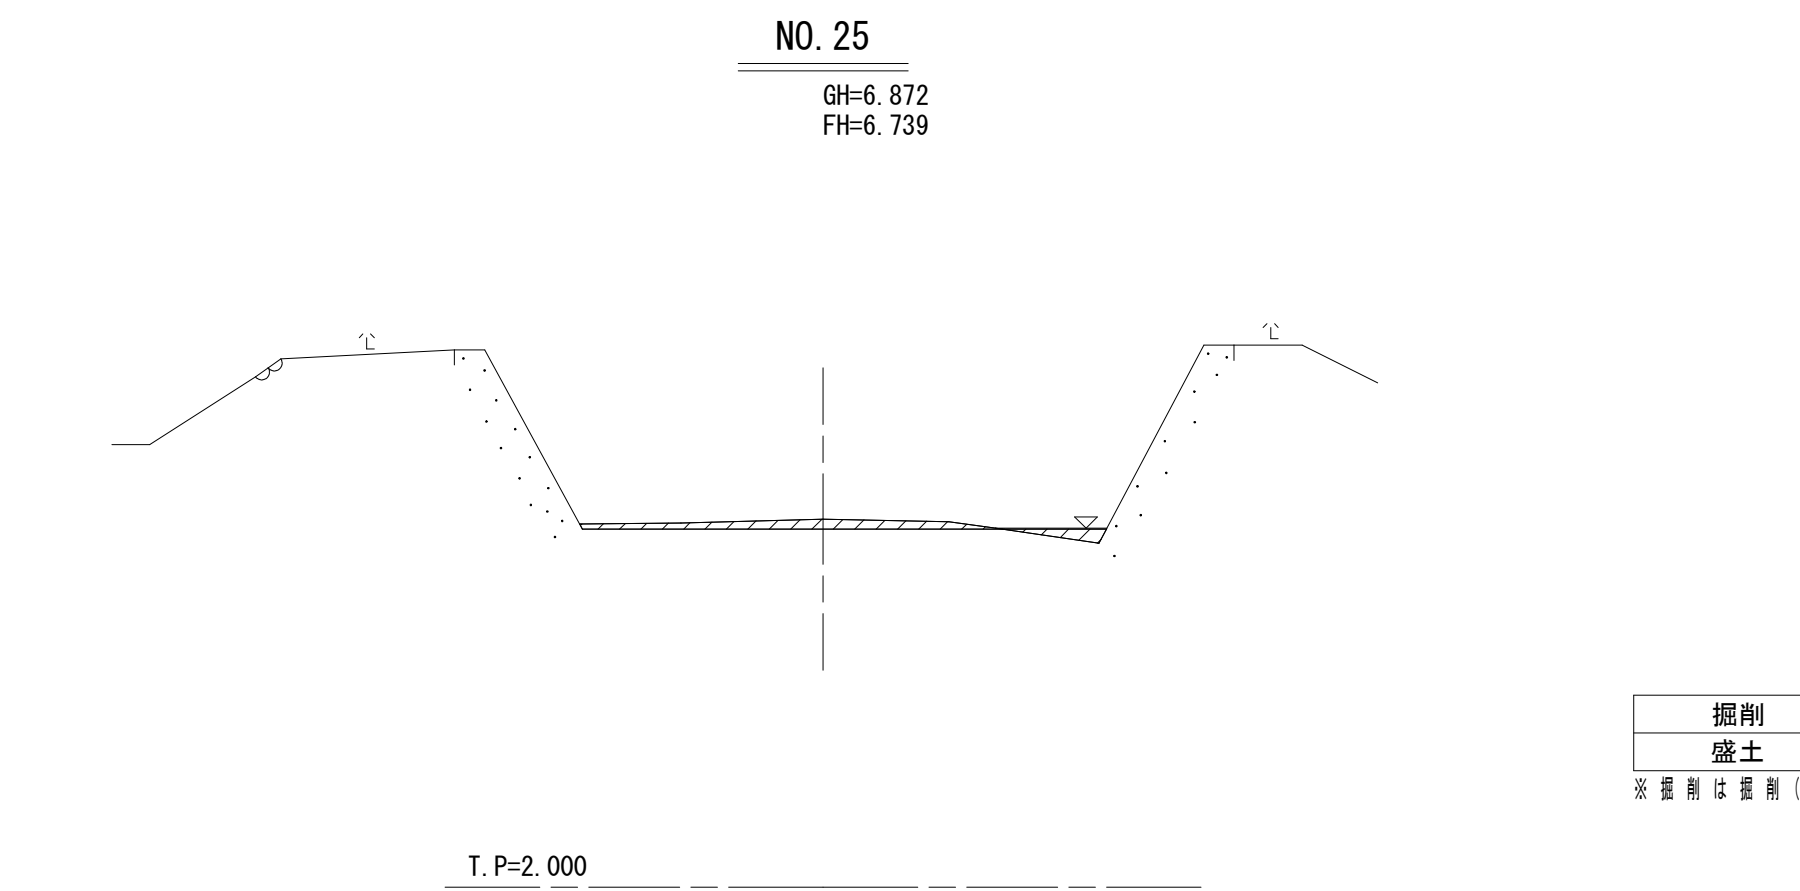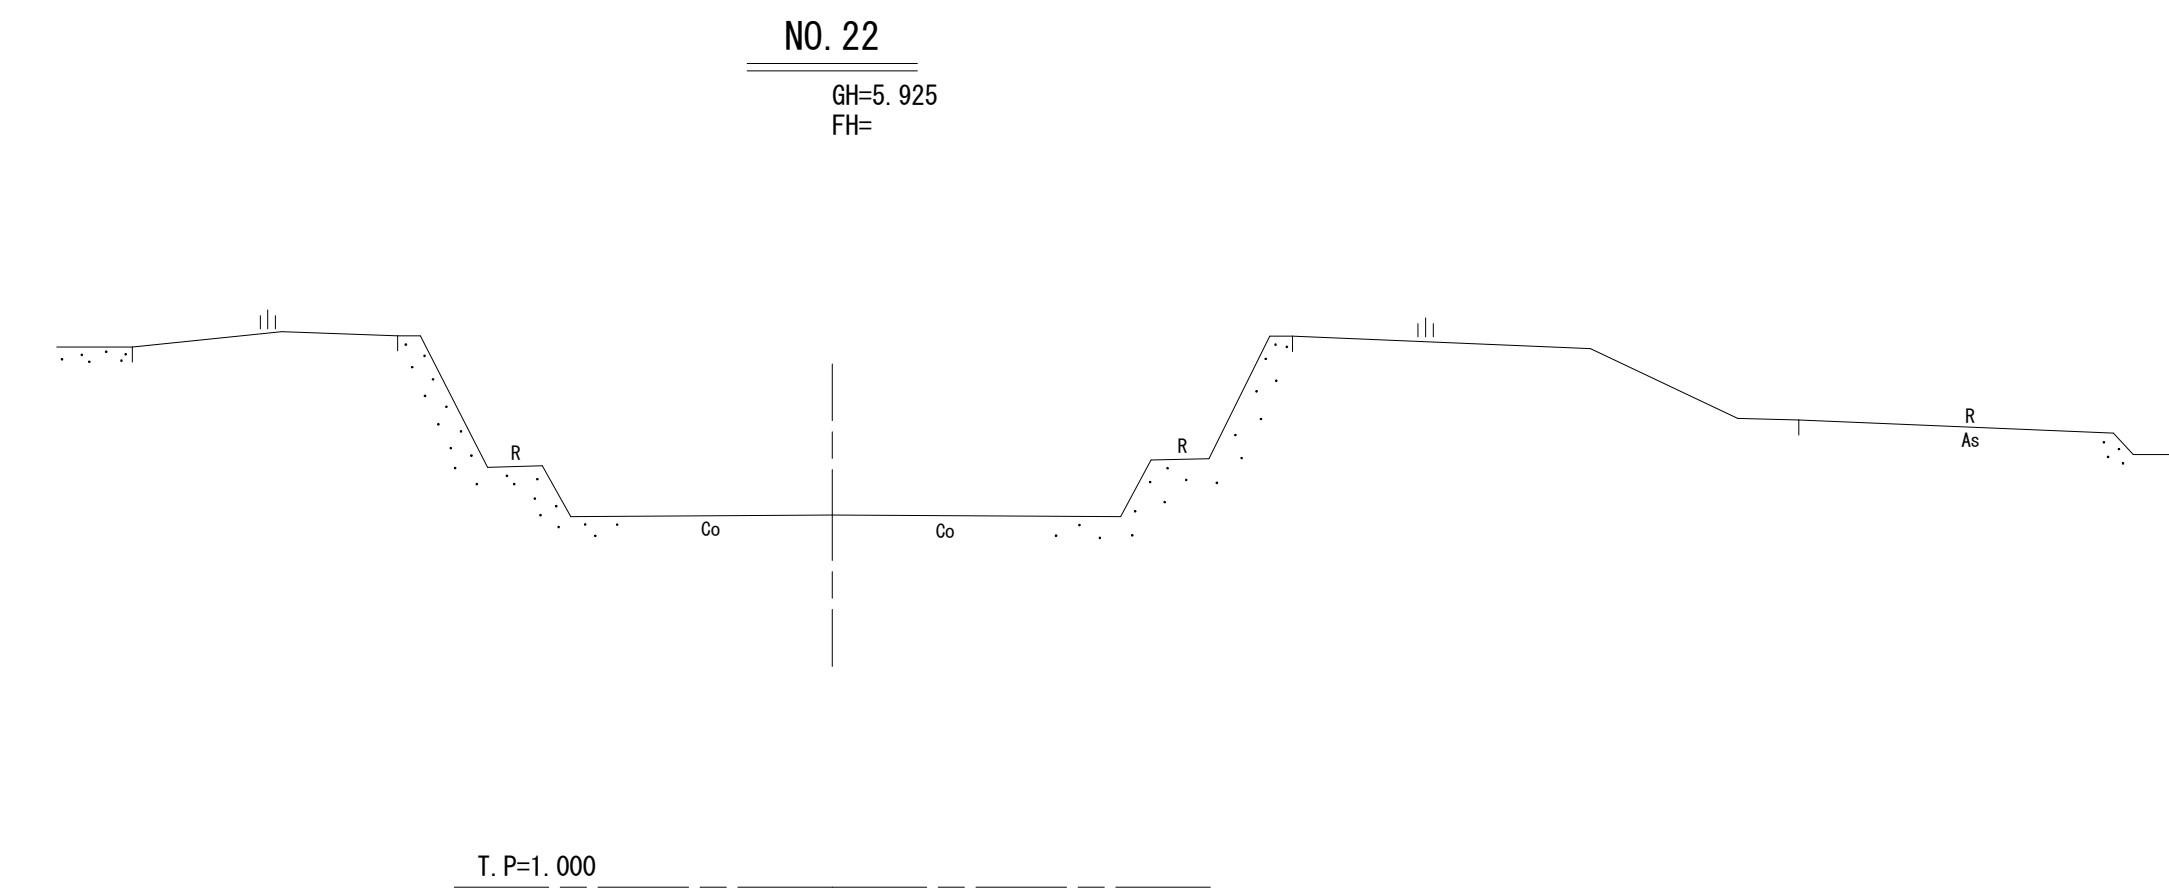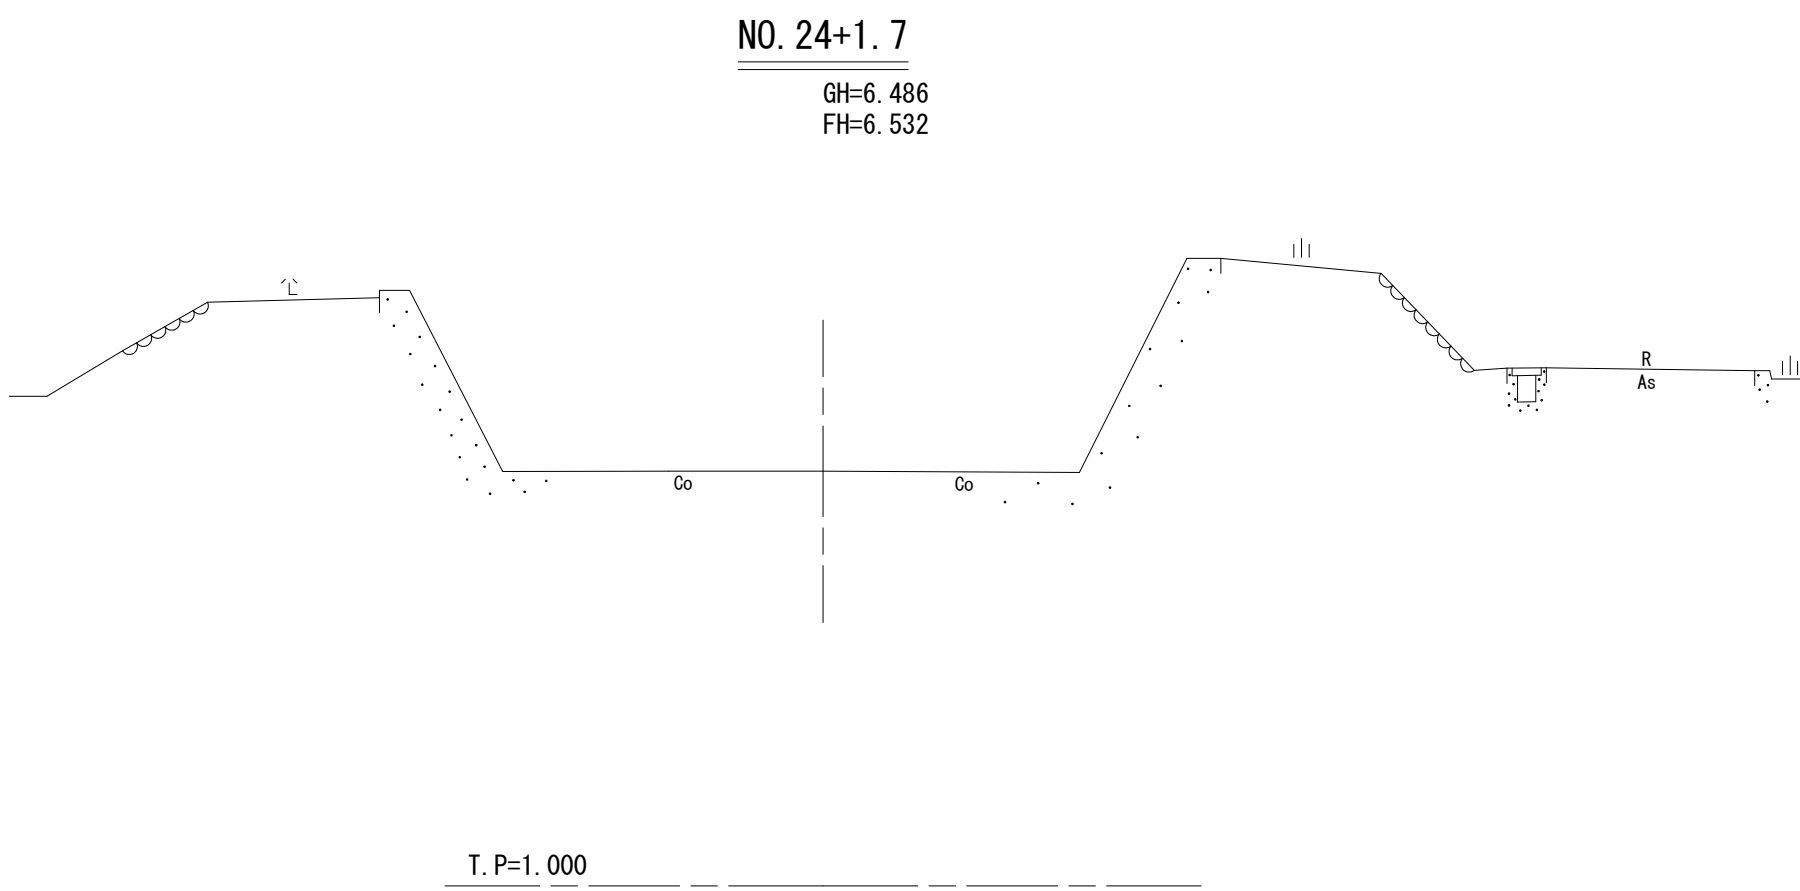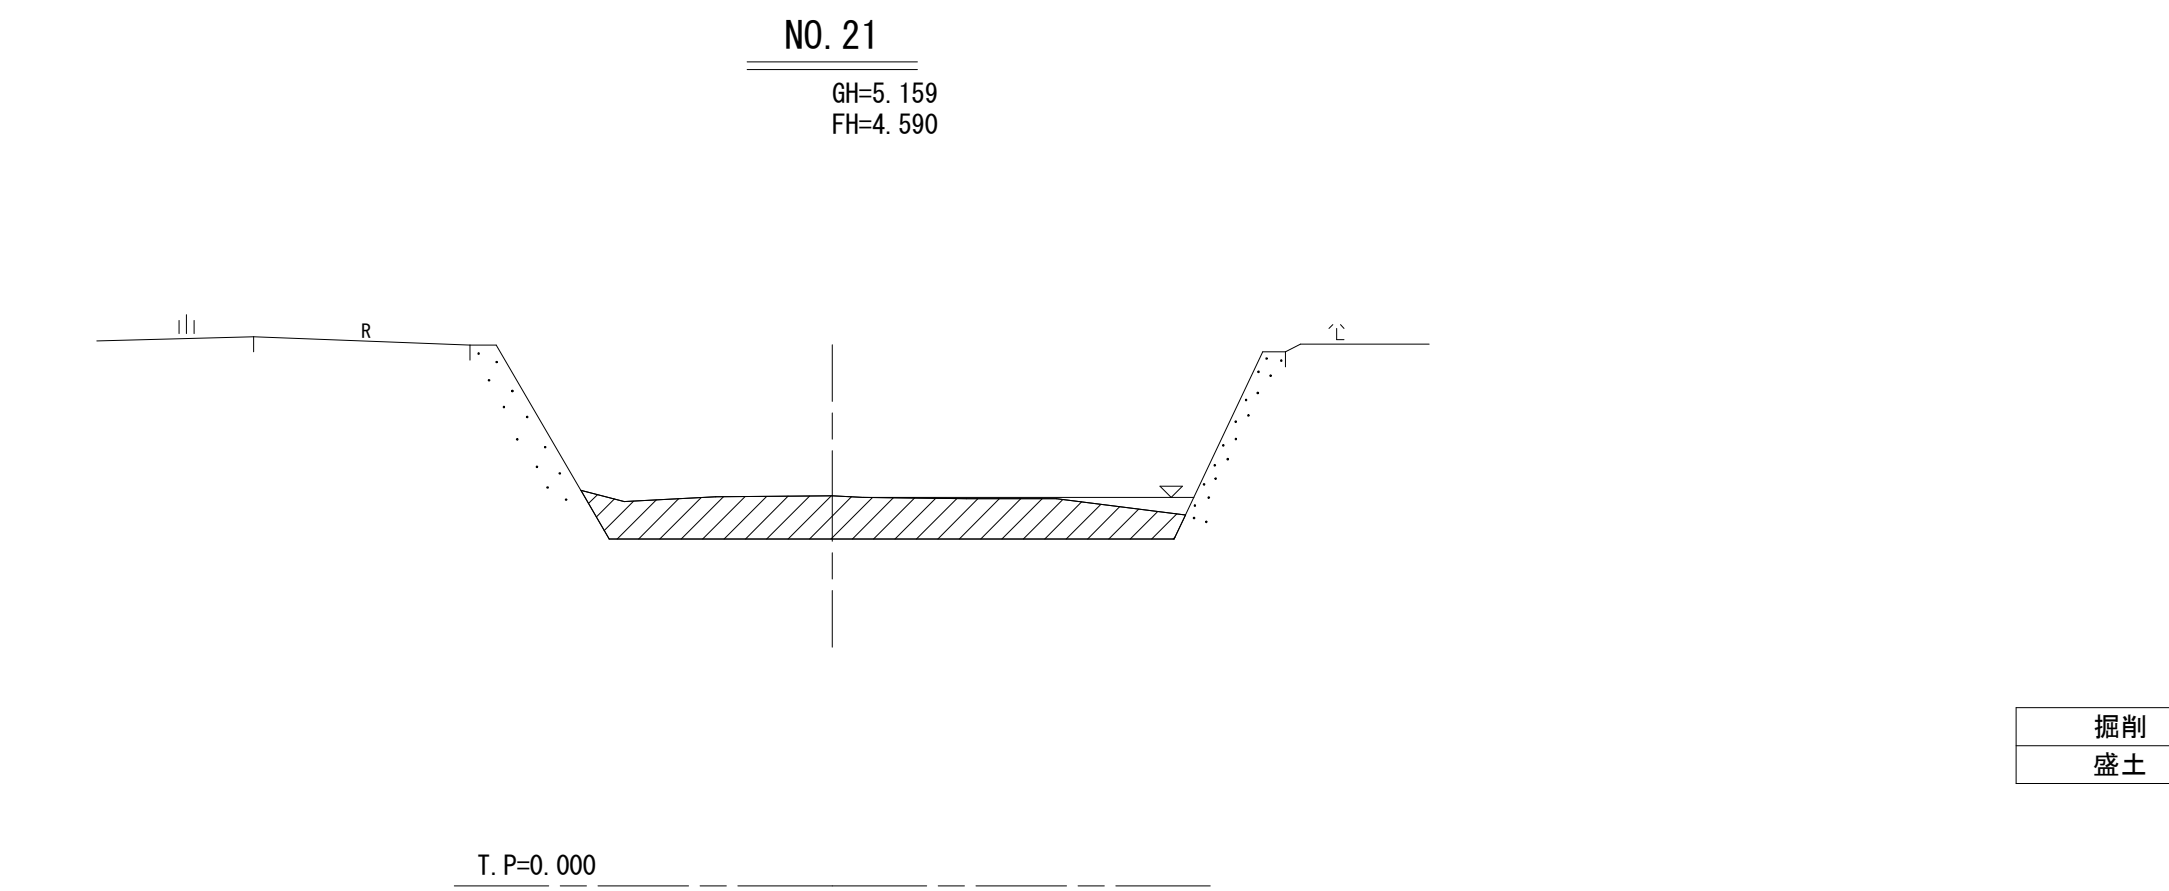

実施設計図面 櫛木川


工 事 名	R 8 鳴土 櫛木川 鳴・北灘櫛木 河道掘削工事		
路線名等	櫛木川		
工事箇所	鳴門市北灘町櫛木		
図 面 名	横断面図 (5)		
縮 尺	S=1:100	図面番号	14 / 20
会 社 名			
事業者名	徳島県徳島県土整備事務所鳴門支所		

横断面図 (6)
櫛木川 (NO. 27~NO. 30)

S=1:100

NO. 27

GH=7.261
FH=7.182

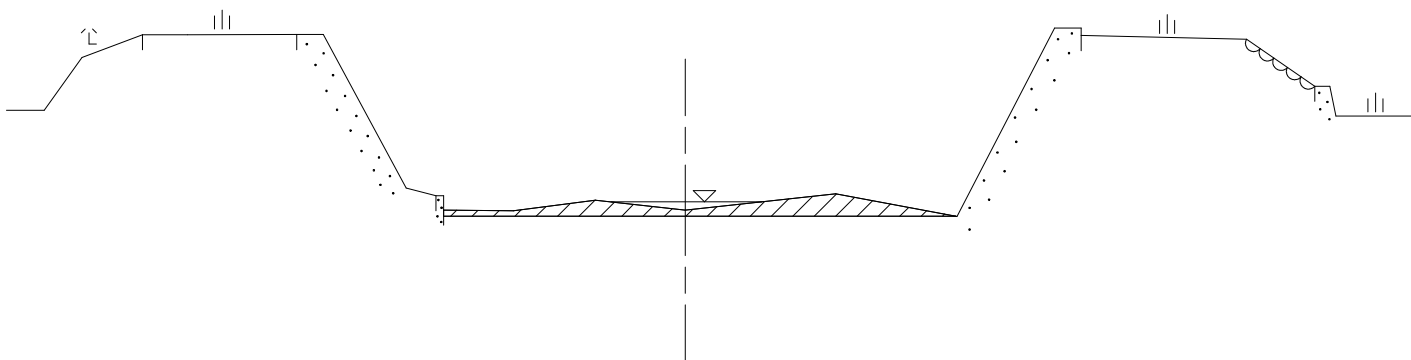


掘削	1.0
盛土	0.0

T. P=2,000

NO. 30

GH=8.266
FH=8.202

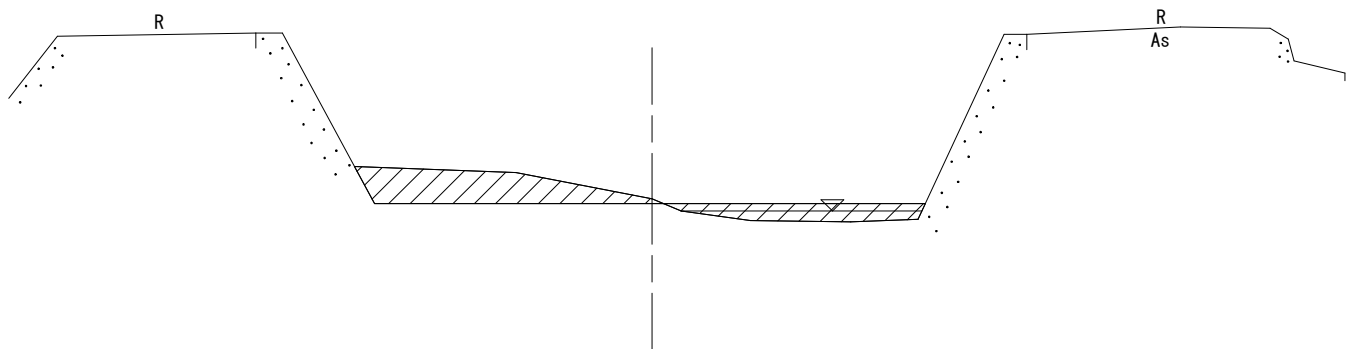


掘削	1.3
盛土	0.7

T. P=4,000

NO. 28

GH=7.693
FH=7.500

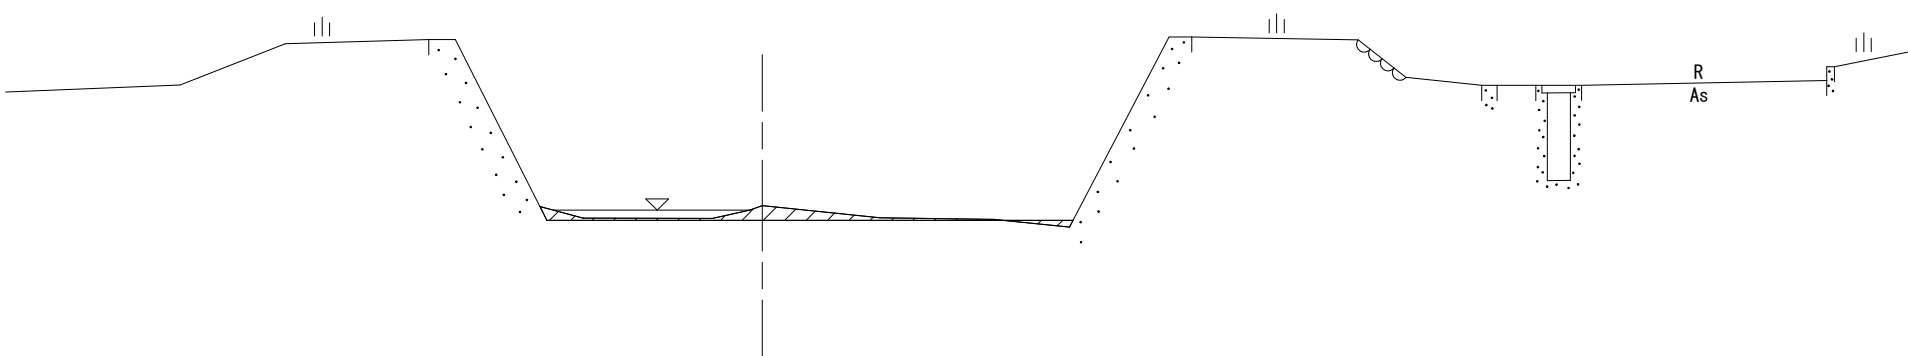


掘削	0.4
盛土	0.1

T. P=3,000

NO. 31

GH=8.585
FH=8.419

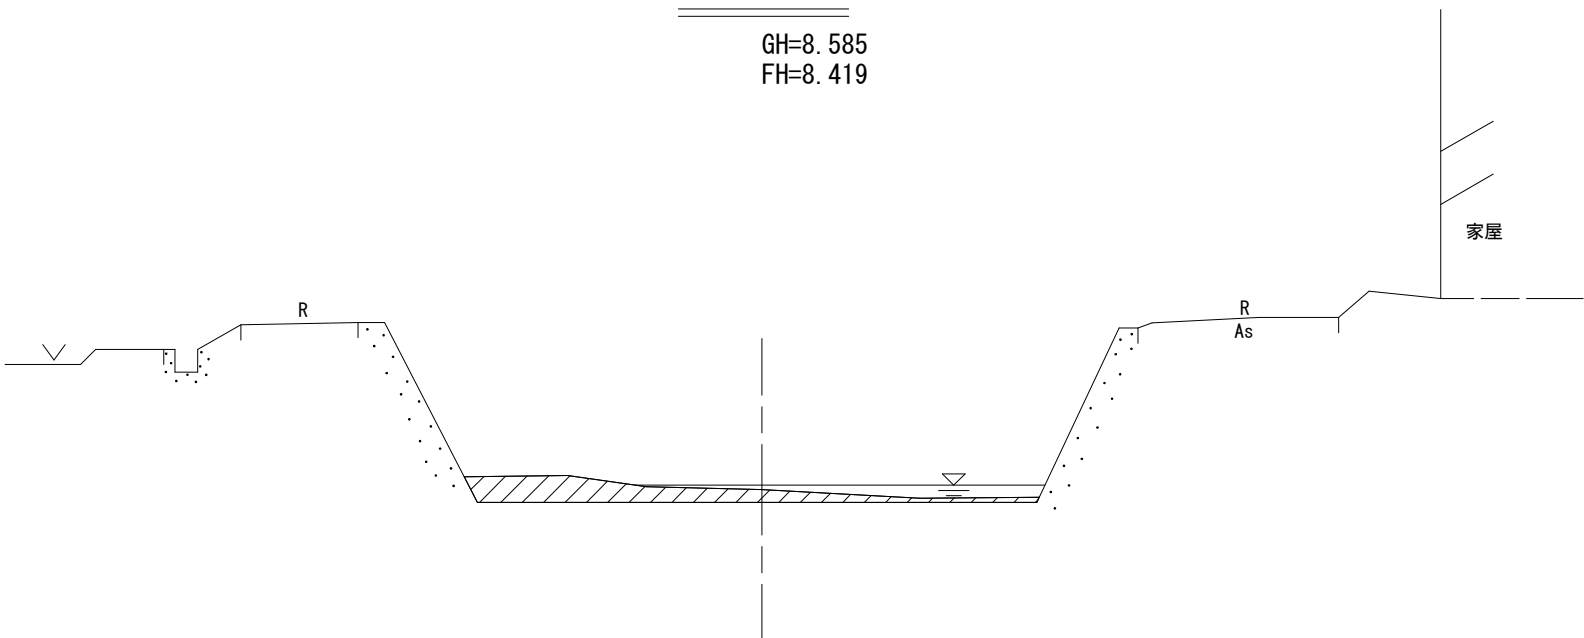


掘削	1.3
盛土	0.0

T. P=4,000

NO. 29

GH=7.941
FH=7.815

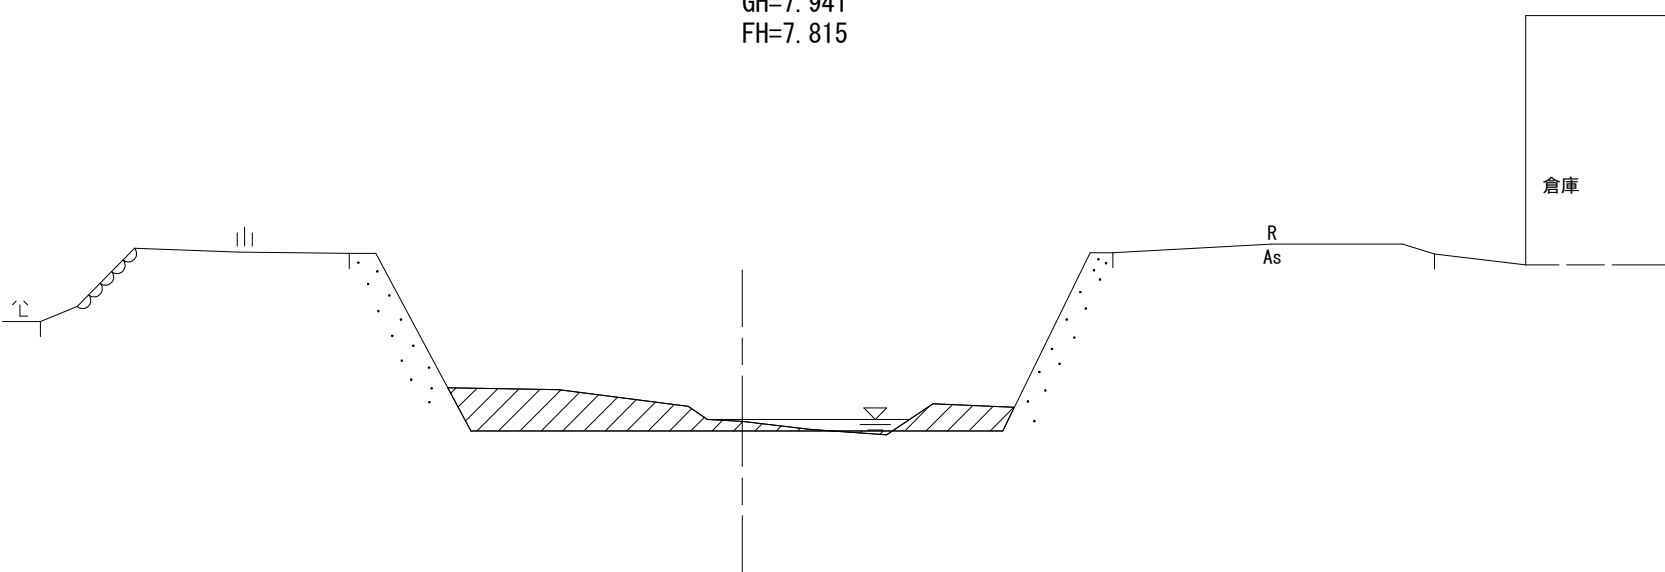


掘削	2.1
盛土	0.0

※掘削は掘削(昇土)を含む

T. P=3,000

NO. 32

GH=8.985
FH=8.627

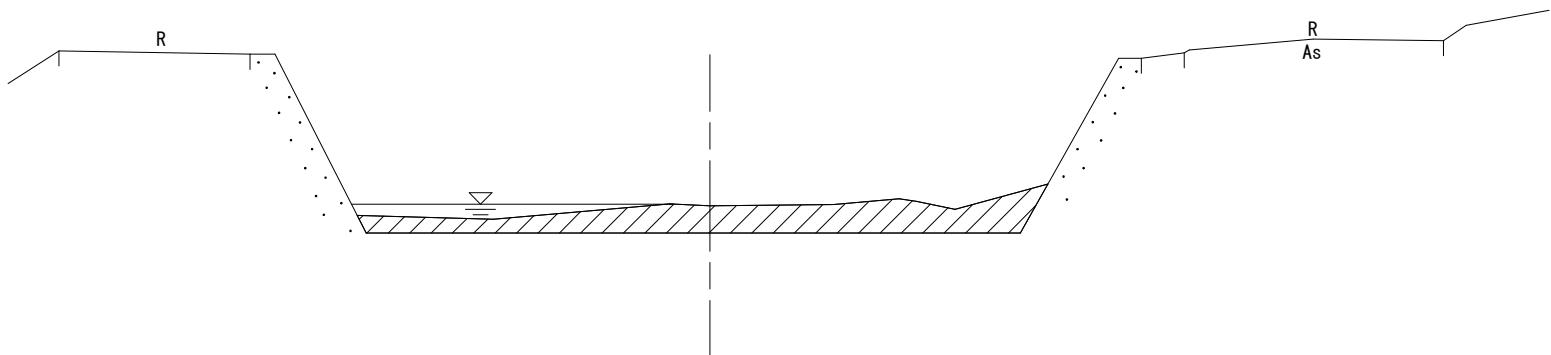

掘削	2.9
盛土	0.0

T. P=4,000

実施設計図面 櫛木川


工 事 名	R 8 鳴土 櫛木川 鳴・北灘櫛木 河道掘削工事		
路線名等	櫛木川		
工事箇所	鳴門市北灘町櫛木		
図 面 名	横断面図 (6)		
縮 尺	S=1:100	図面番号	15 / 20
会 社 名			
事業者名	徳島県徳島県土整備事務所鳴門支所		

横断面図 (7)
櫛木川 (NO. 33~NO. 38)

S=1:100

NO. 33

GH=9.542
FH=9.637

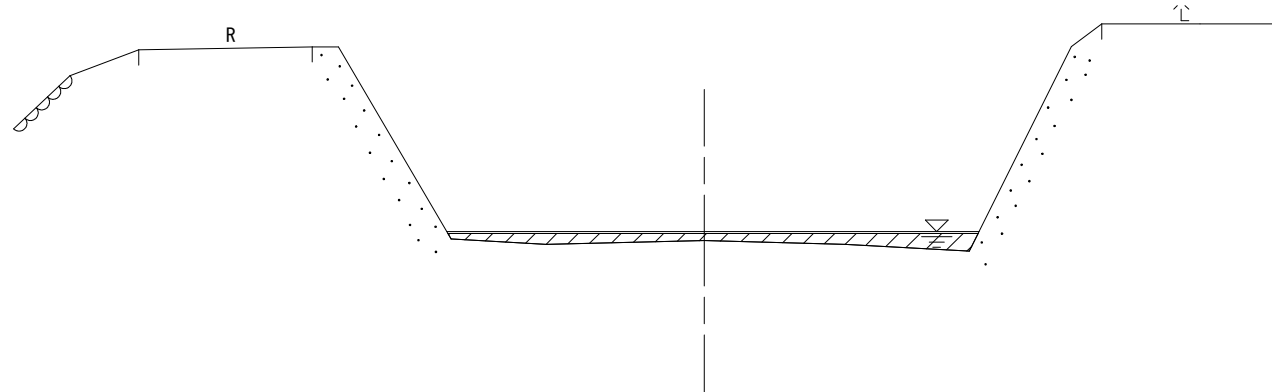


T. P=5.000

掘削	0.0
盛土	0.9

NO. 36

GH=10.889
FH=10.731

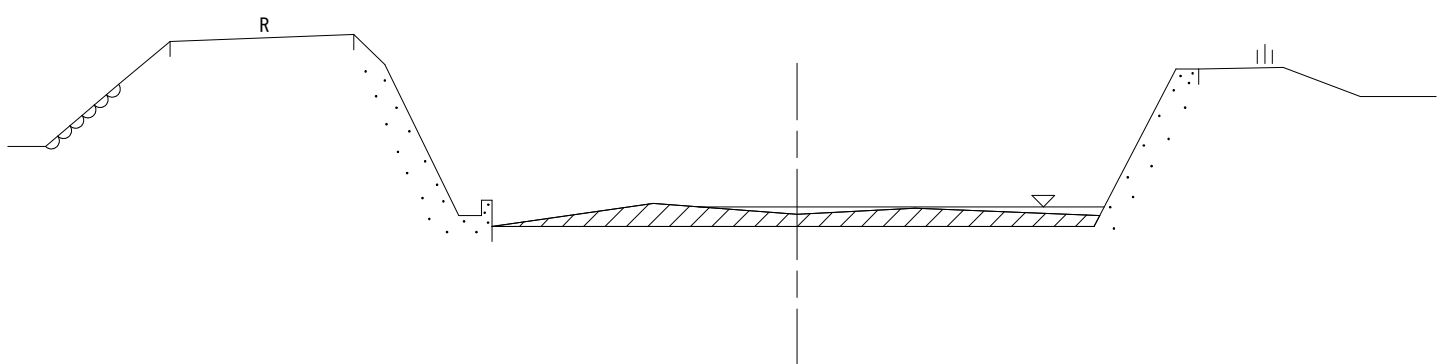


T. P=6.000

掘削	1.5
盛土	0.0

NO. 34

GH=9.886
FH=10.001

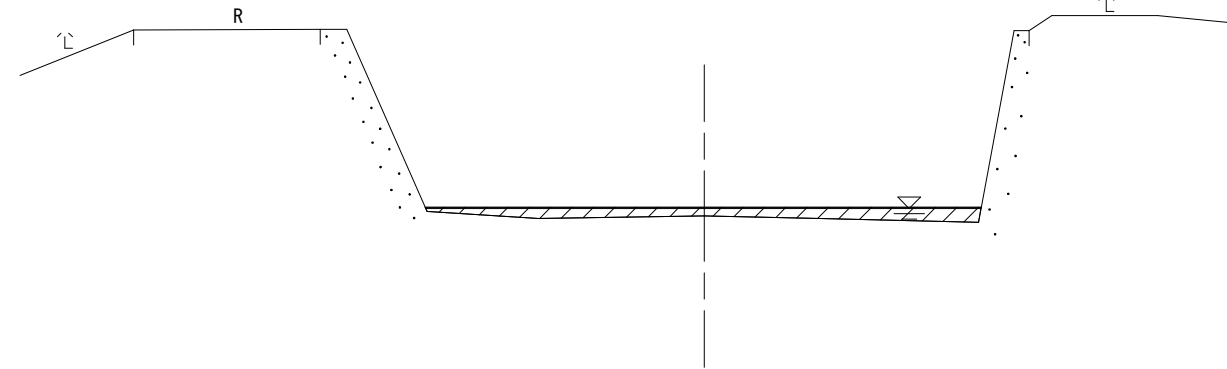


T. P=5.000

掘削	0.0
盛土	1.0

NO. 37

GH=11.366
FH=11.396

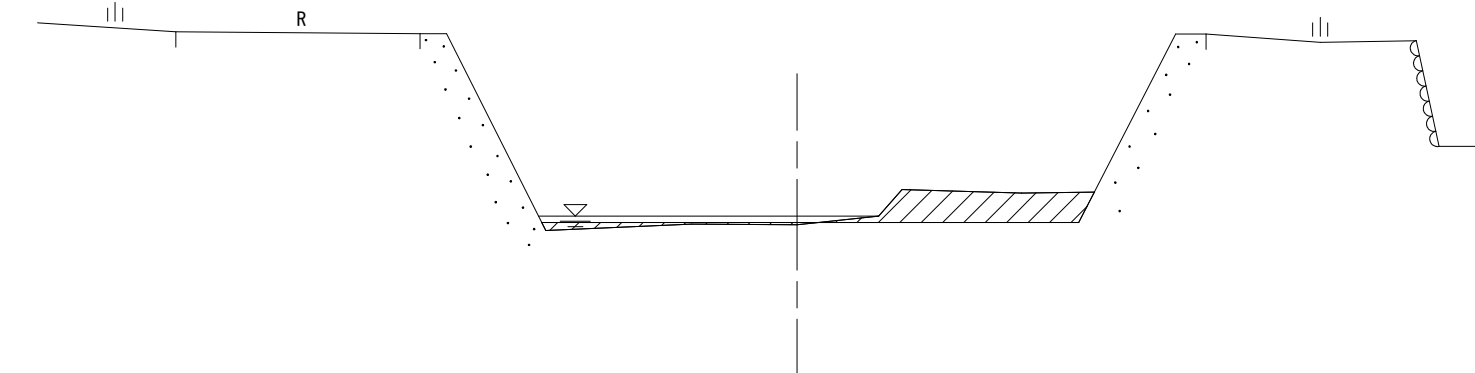


T. P=6.000

掘削	1.1
盛土	0.2

※掘削は掘削(押土)を含む

NO. 35

GH=10.120
FH=10.366

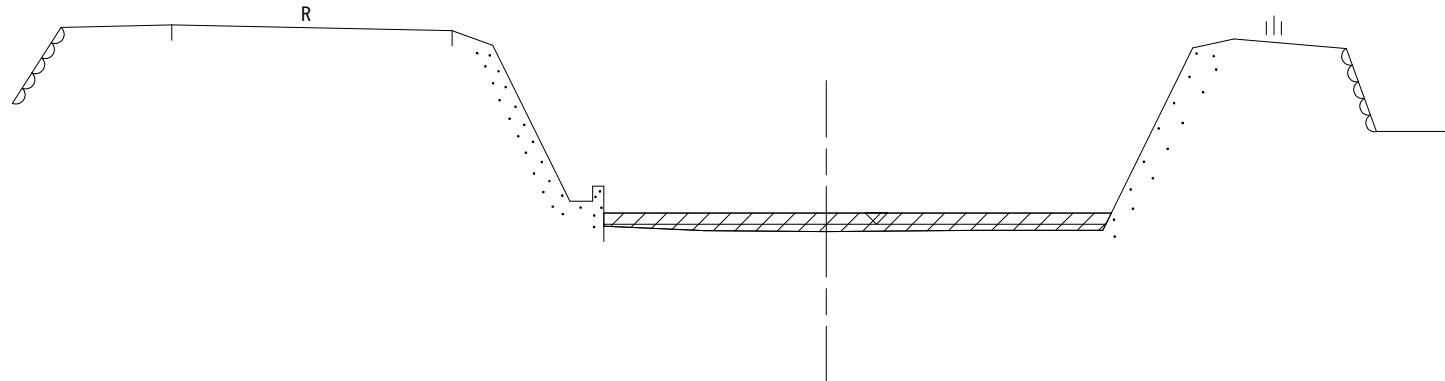


T. P=5.000

掘削	0.0
盛土	1.5

NO. 38

GH=11.964
FH=11.745

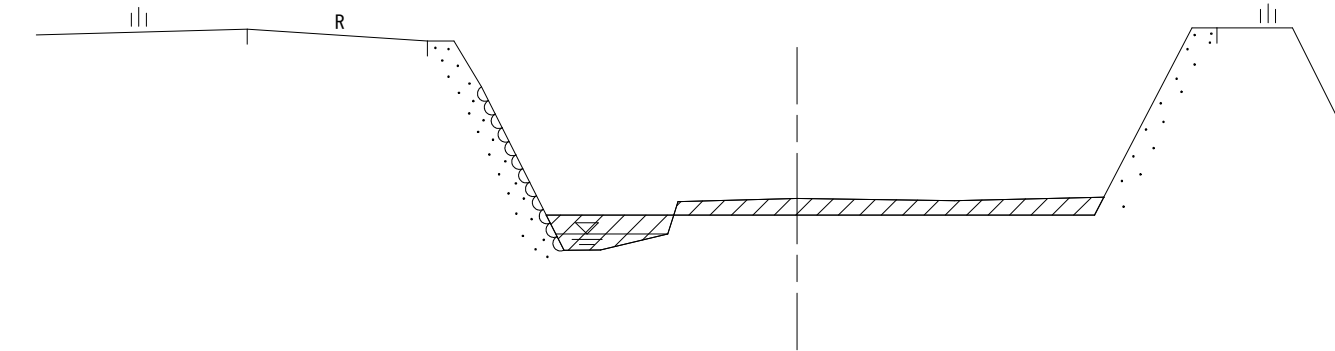

T. P=7.000

掘削	1.2
盛土	0.6

※掘削は掘削(押土)を含む

実施設計図面 櫛木川

工 事 名	R8鳴土 櫛木川 鳴・北灘櫛木 河道掘削工事		
路線名等	櫛木川		
工事箇所	鳴門市北灘町櫛木		
図 面 名	横断面図 (7)		
縮 尺	S=1:100	図面番号	16 / 20
会 社 名			
事業者名	徳島県徳島県土整備事務所鳴門支所		


横断面図 (8)

櫛木川 (NO. 39~NO. 44)

S=1:100

NO. 39+13. 1

GH=12. 056
FH=12. 177

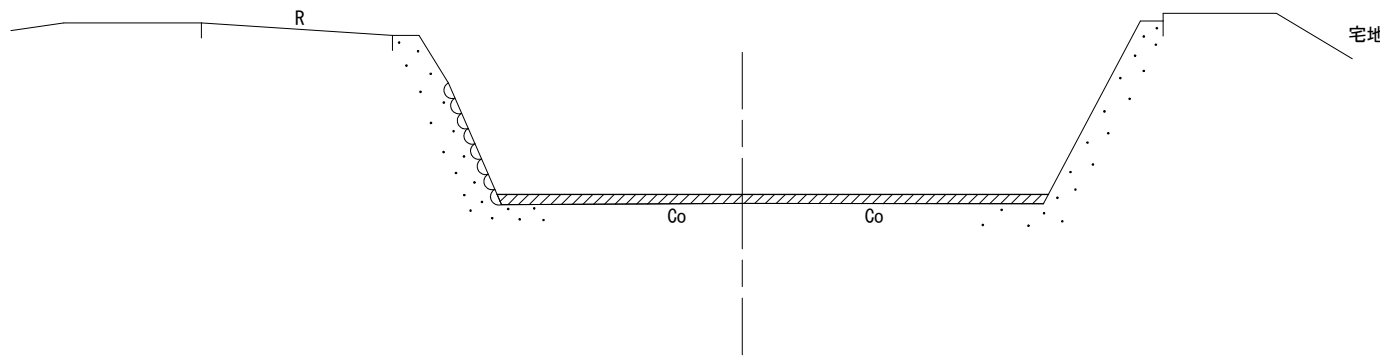


掘削	0. 0
盛土	0. 9

T. P=7. 000

NO. 42+1. 0


GH=13. 318
FH=13. 311

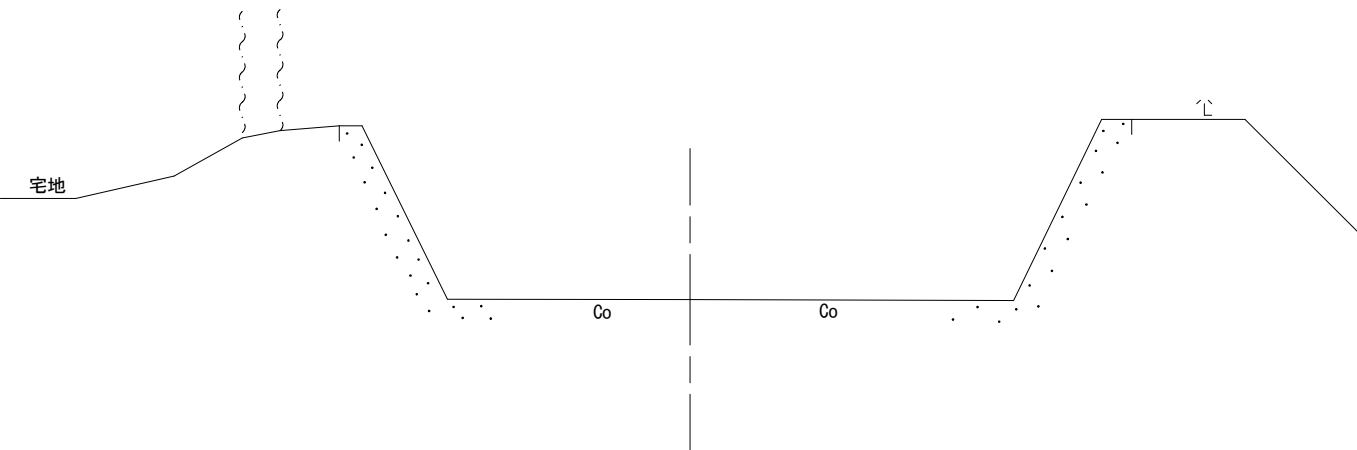

T. P=8. 000

NO. 40

GH=12. 431
FH=12. 292

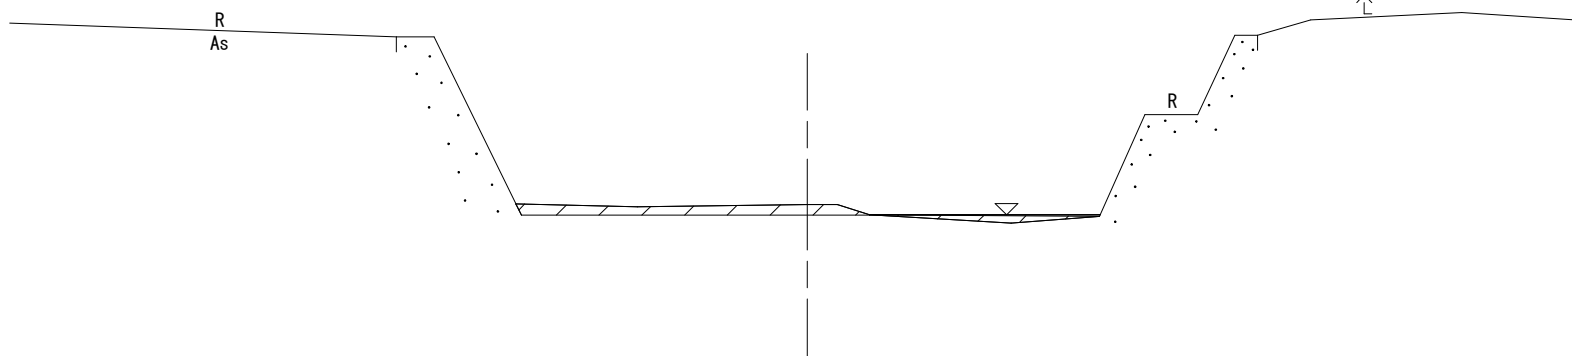


掘削	0. 6
盛土	0. 2

※掘削は要削(岸土)をきむ

T. P=7. 000

NO. 43

GH=13. 211
FH=13. 571

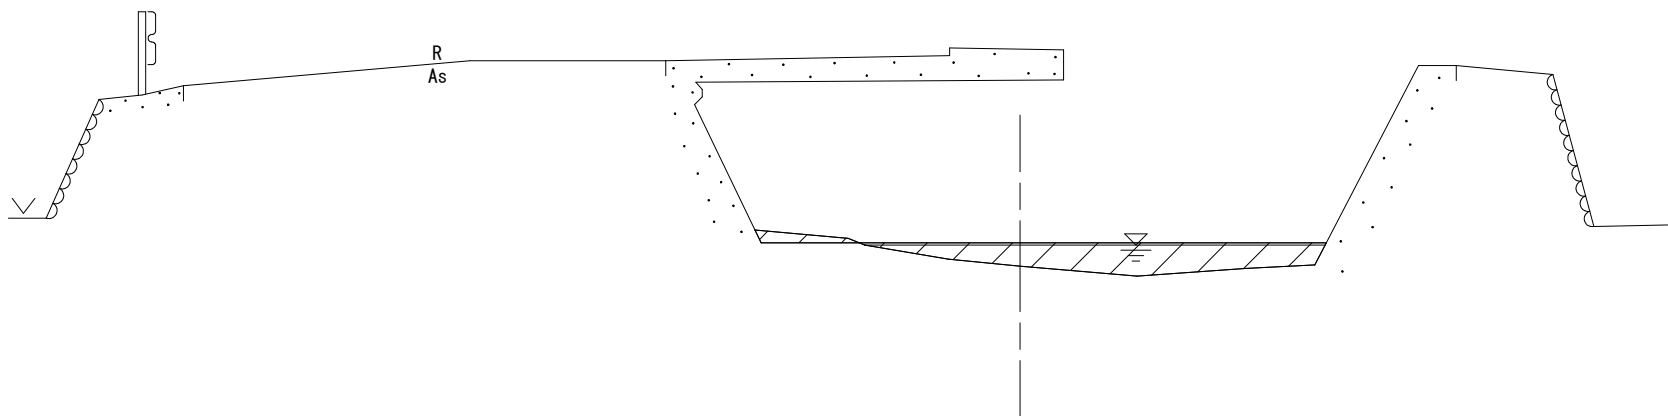


掘削	0. 1
盛土	1. 8

T. P=8. 000

NO. 40+12. 0

GH=12. 955
FH=12. 407

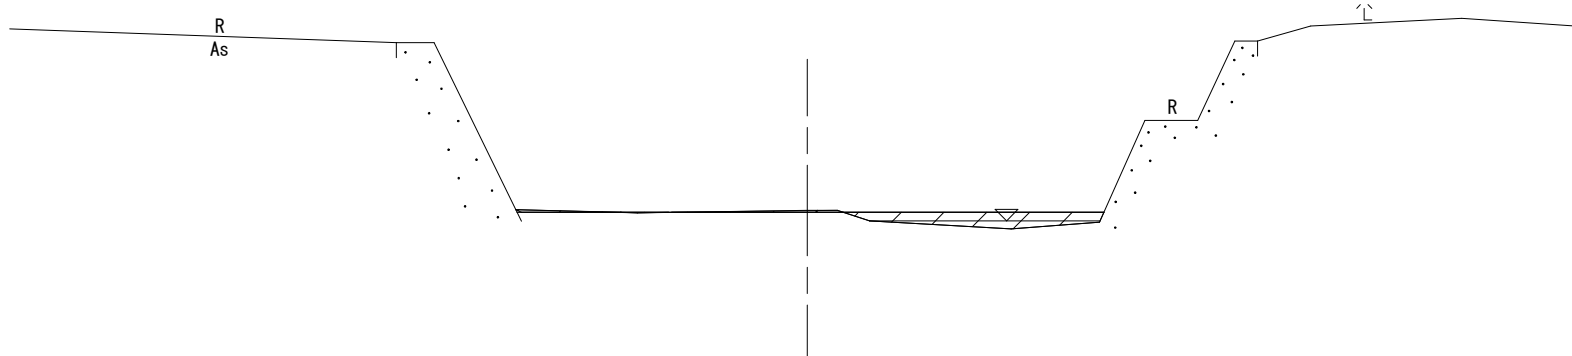


掘削	0. 0
盛土	0. 5

T. P=7. 000

NO. 44

GH=13. 786
FH=13. 841

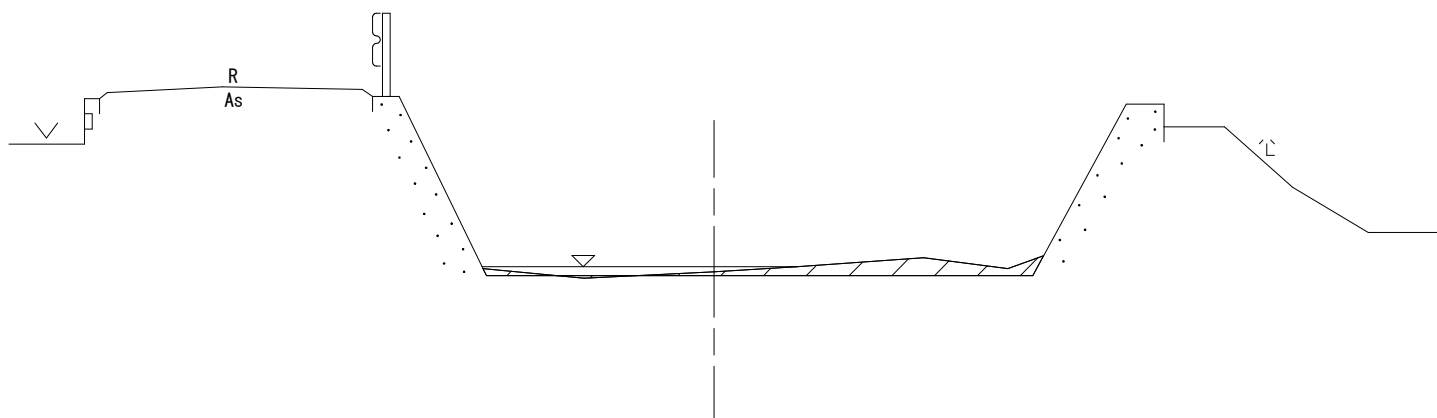

掘削	0. 7
盛土	0. 0

T. P=9. 000







実施設計図面 櫛木川

工 事 名	R 8 鳴土 櫛木川 鳴・北灘櫛木 河道掘削工事		
路線名等	櫛木川		
工事箇所	鳴門市北灘町櫛木		
図 面 名	横断面図 (8)		
縮 尺	S=1:100	図面番号	17 / 20
会 社 名			
事業者名	徳島県徳島県土整備事務所鳴門支所		

横断面図 (9)

S=1:100

櫛木川 (NO. 45~NO. 50)

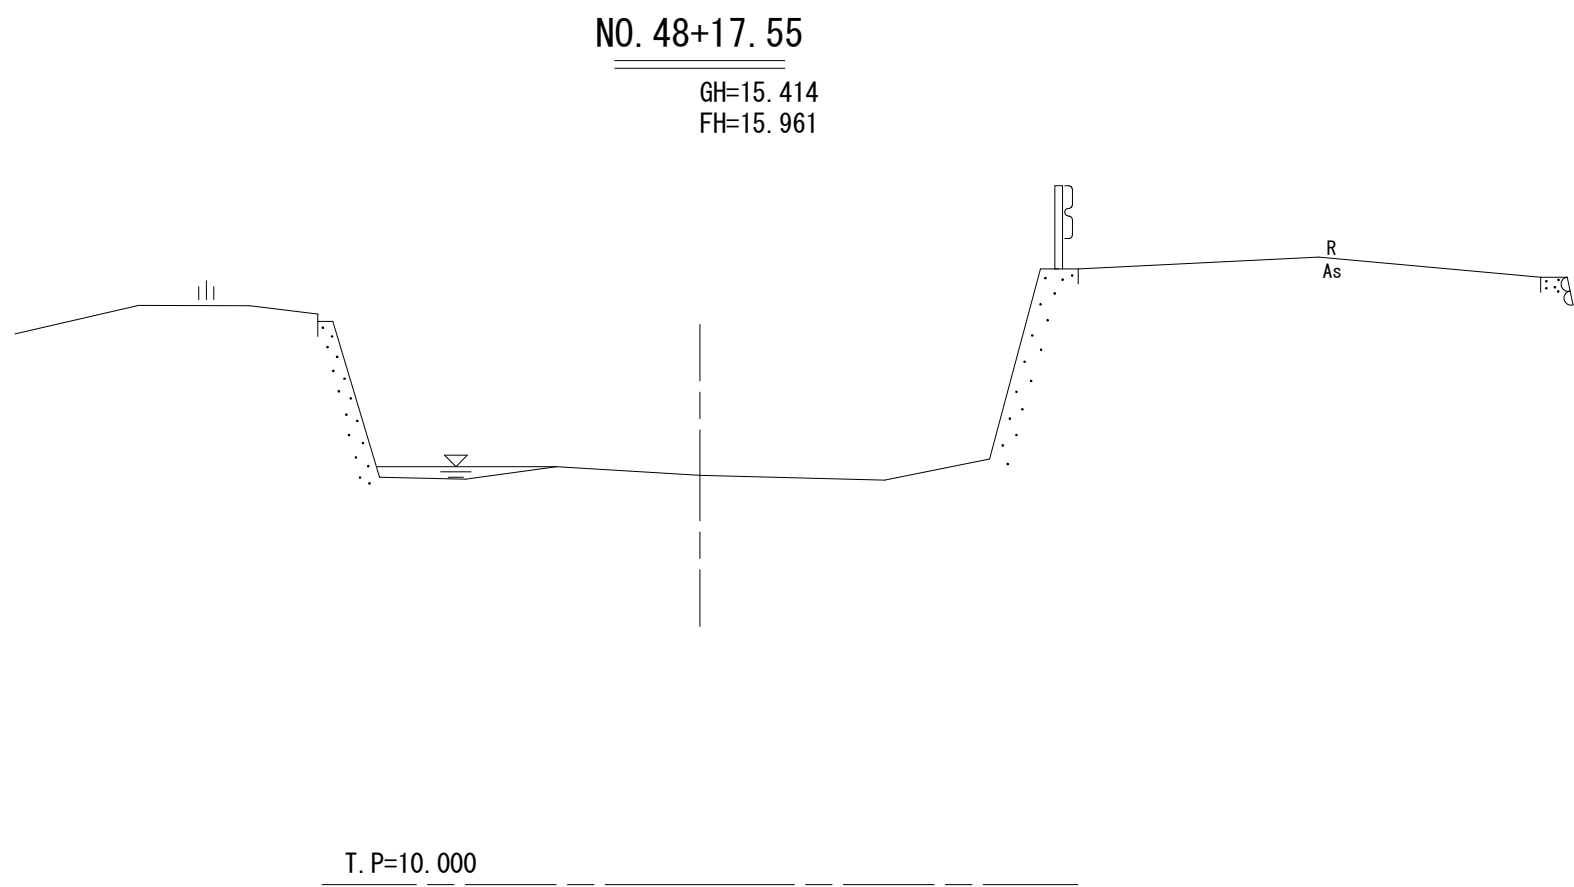
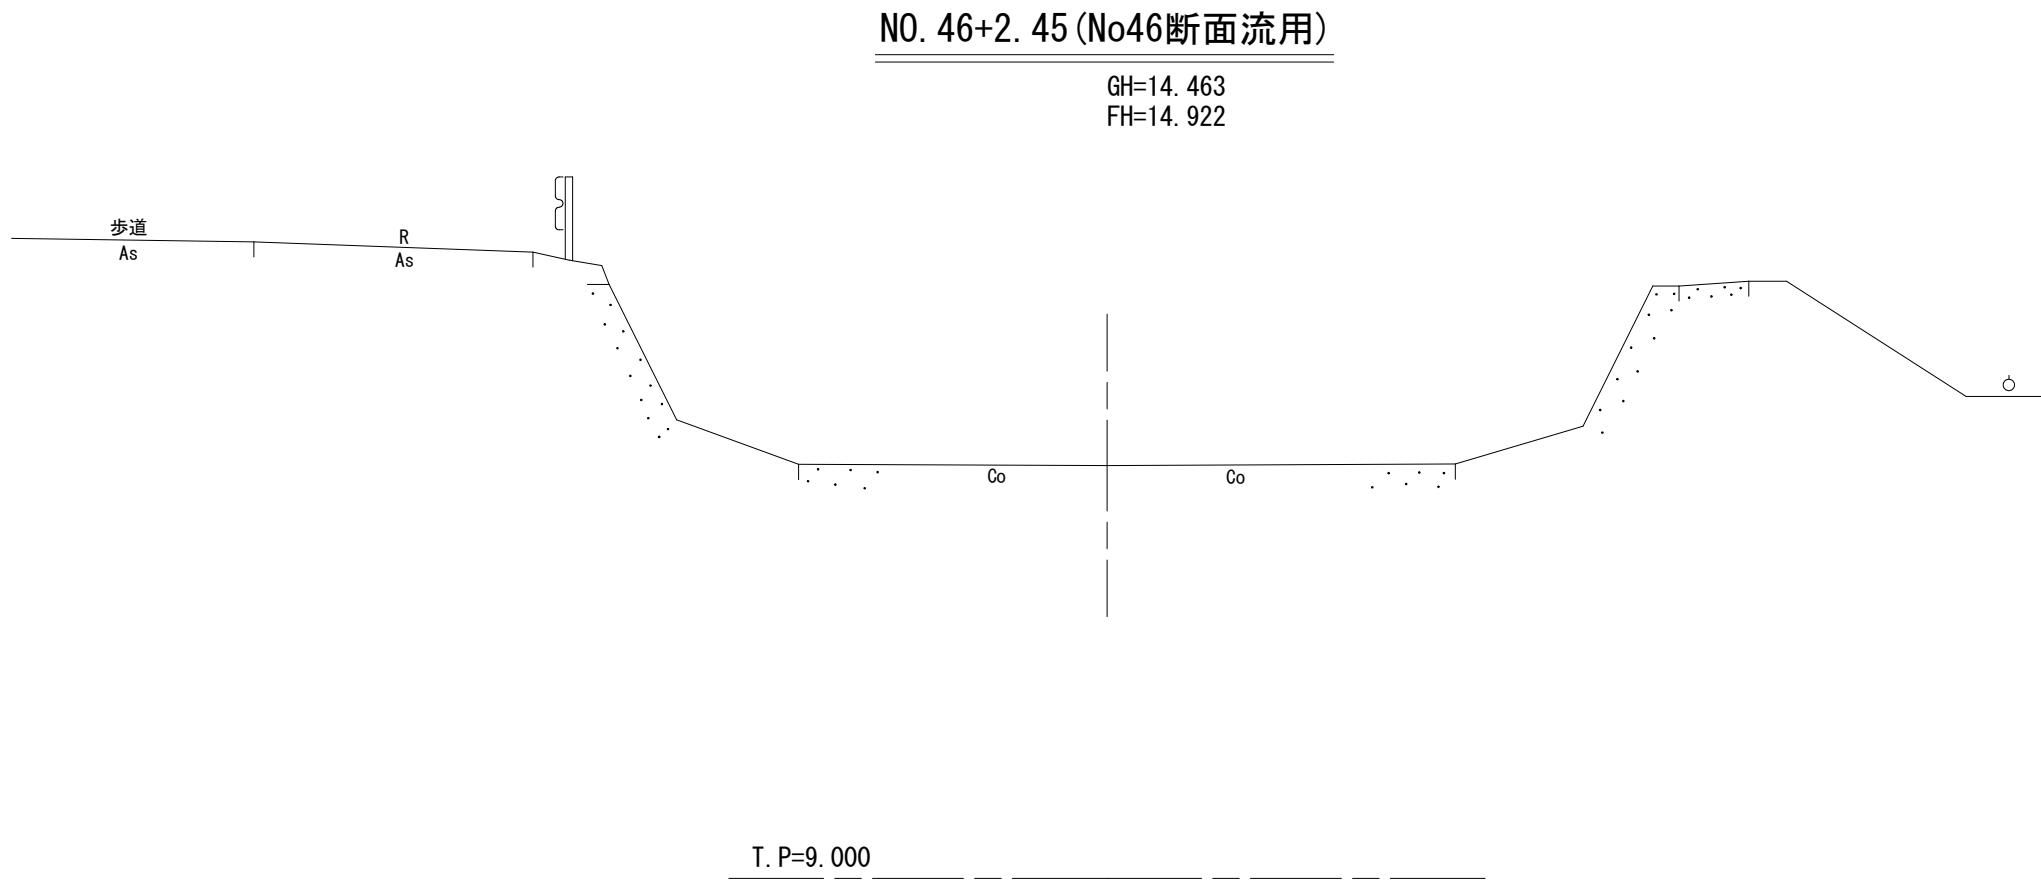
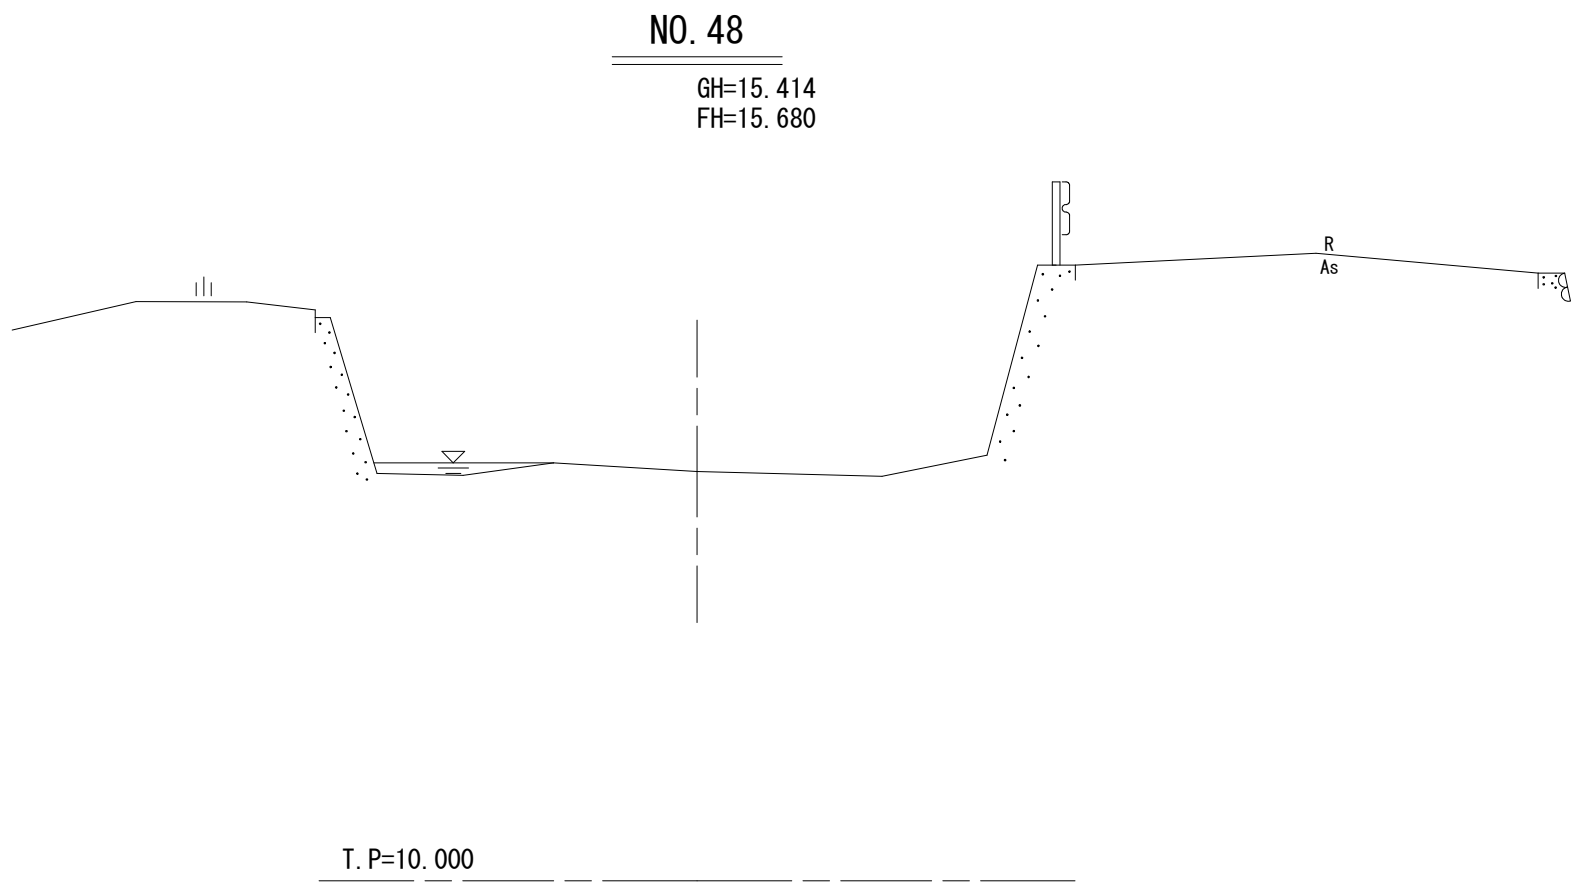
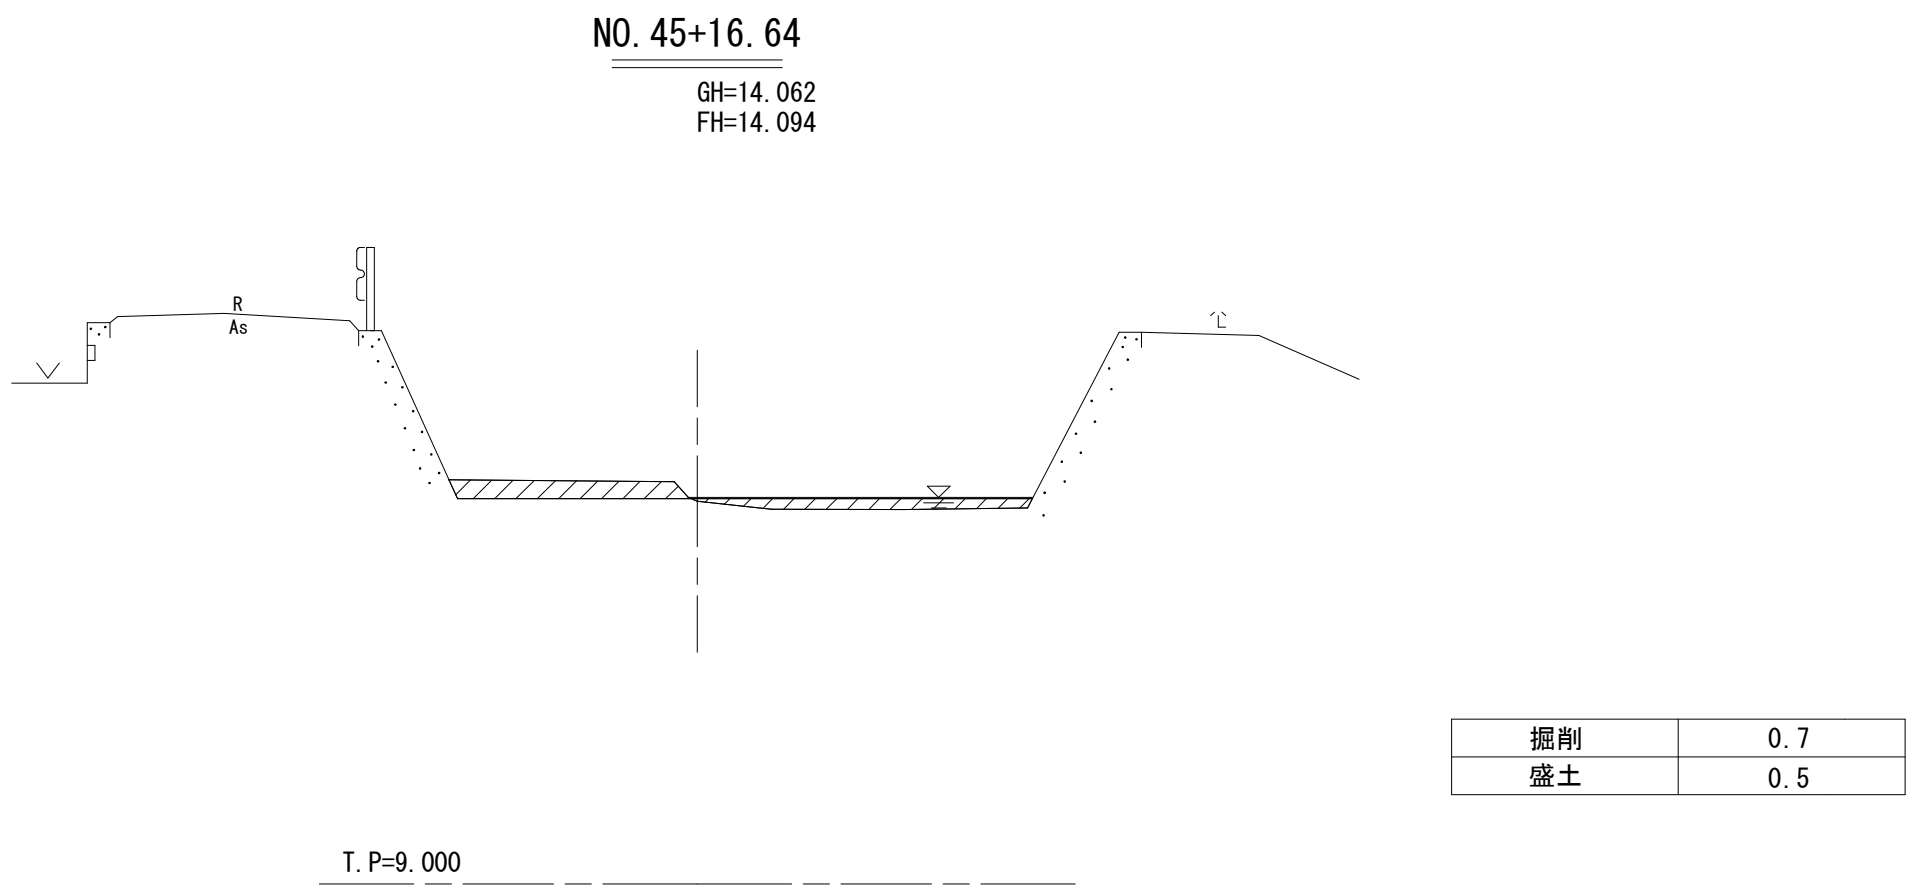
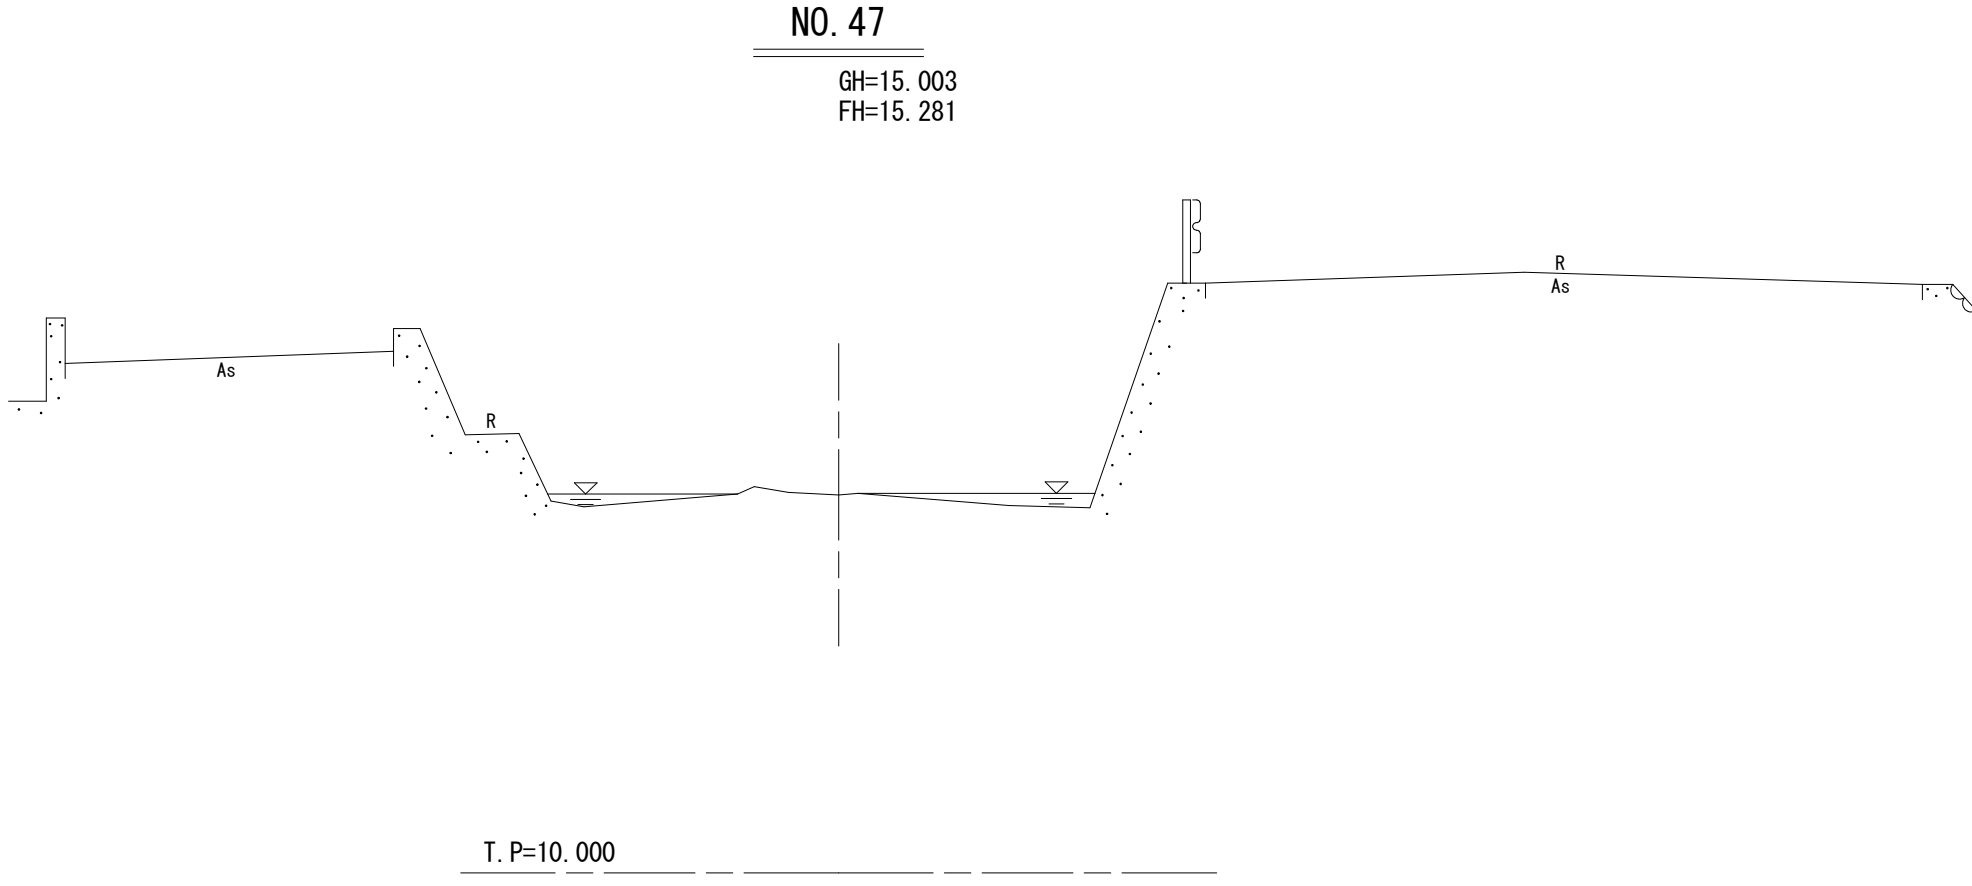
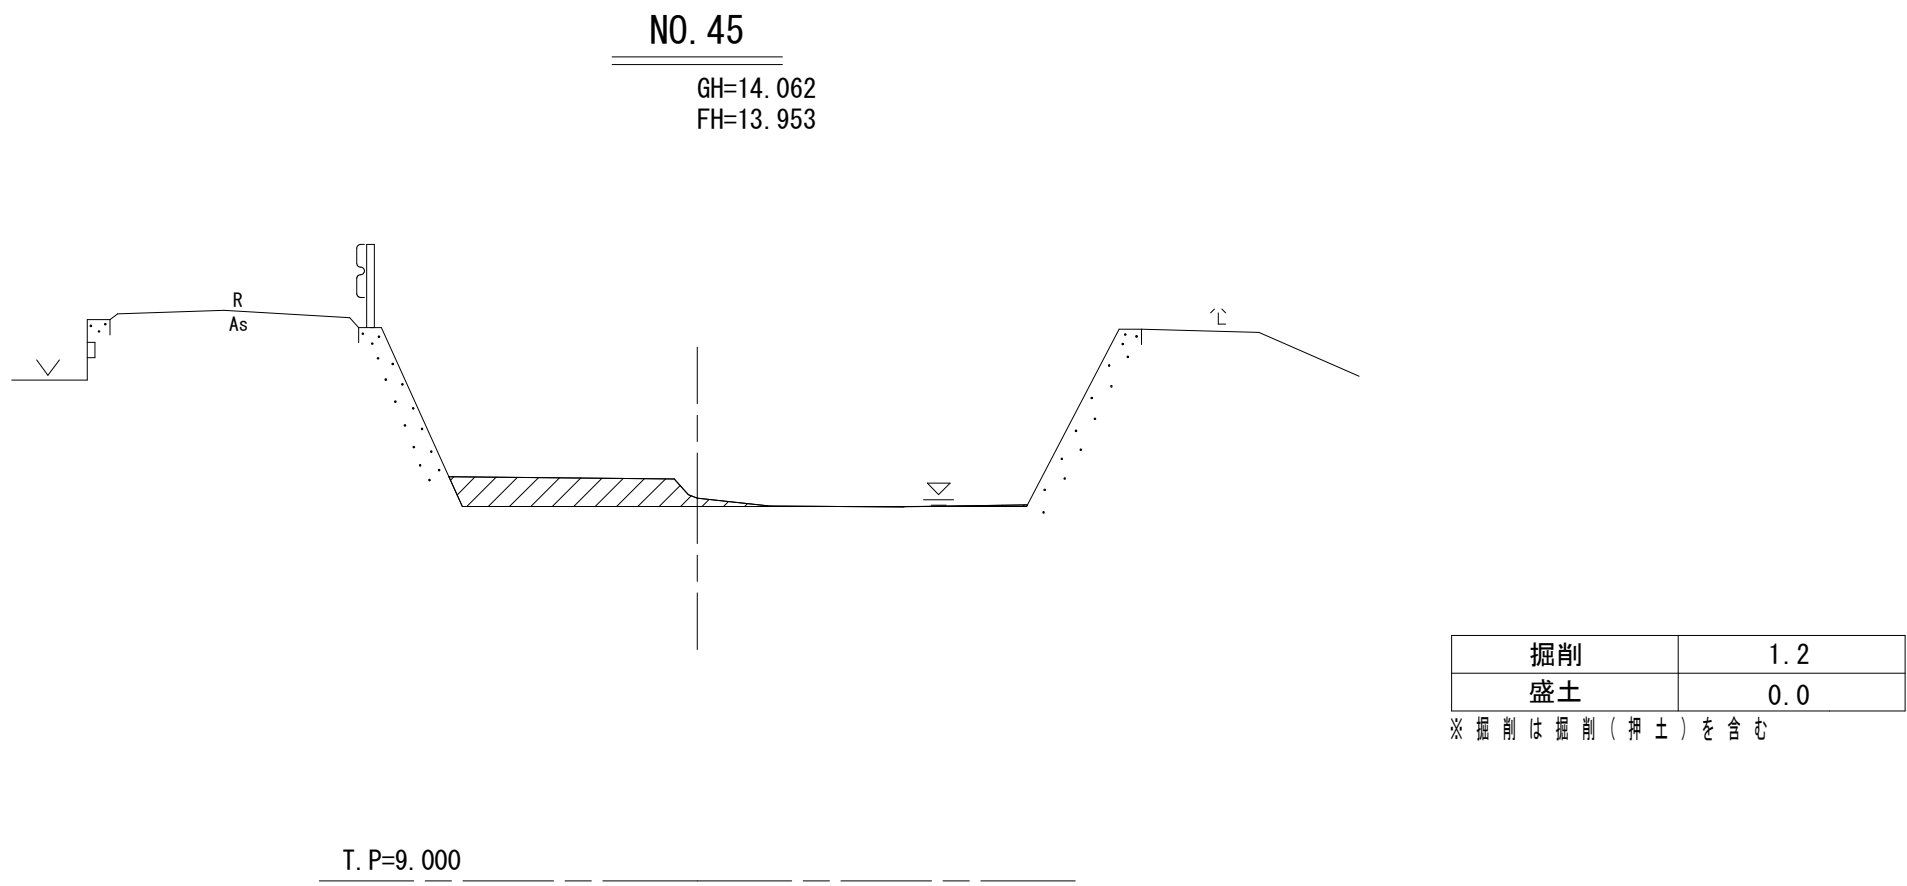


実施設計図面 櫛木川

工 事 名	R8鳴土 櫛木川 鳴・北灘櫛木 河道掘削工事		
路線名等	櫛木川		
工事箇所	鳴門市北灘町櫛木		
図 面 名	横断面図 (9)		
縮 尺	S=1:100	図面番号	18 / 20
会 社 名			
事業者名	徳島県徳島県土整備事務所鳴門支所		

横断面図（10）
櫛木川（NO. 51～NO. 56）

S=1：100

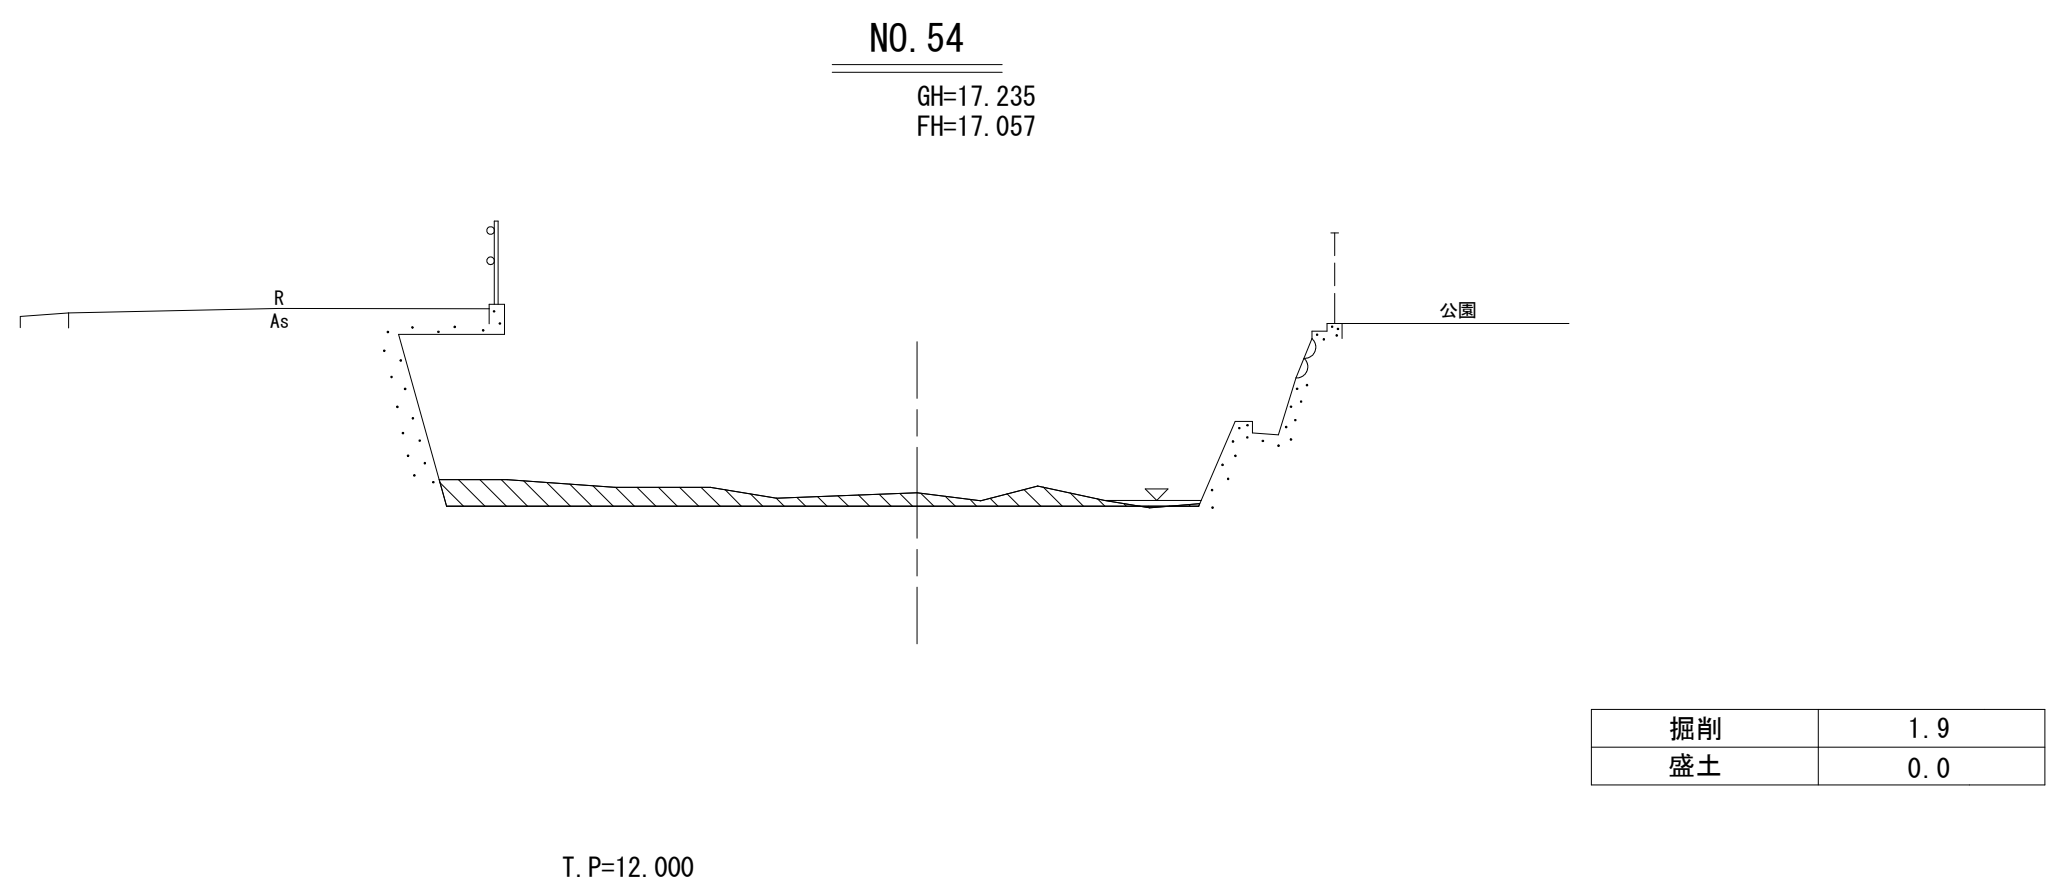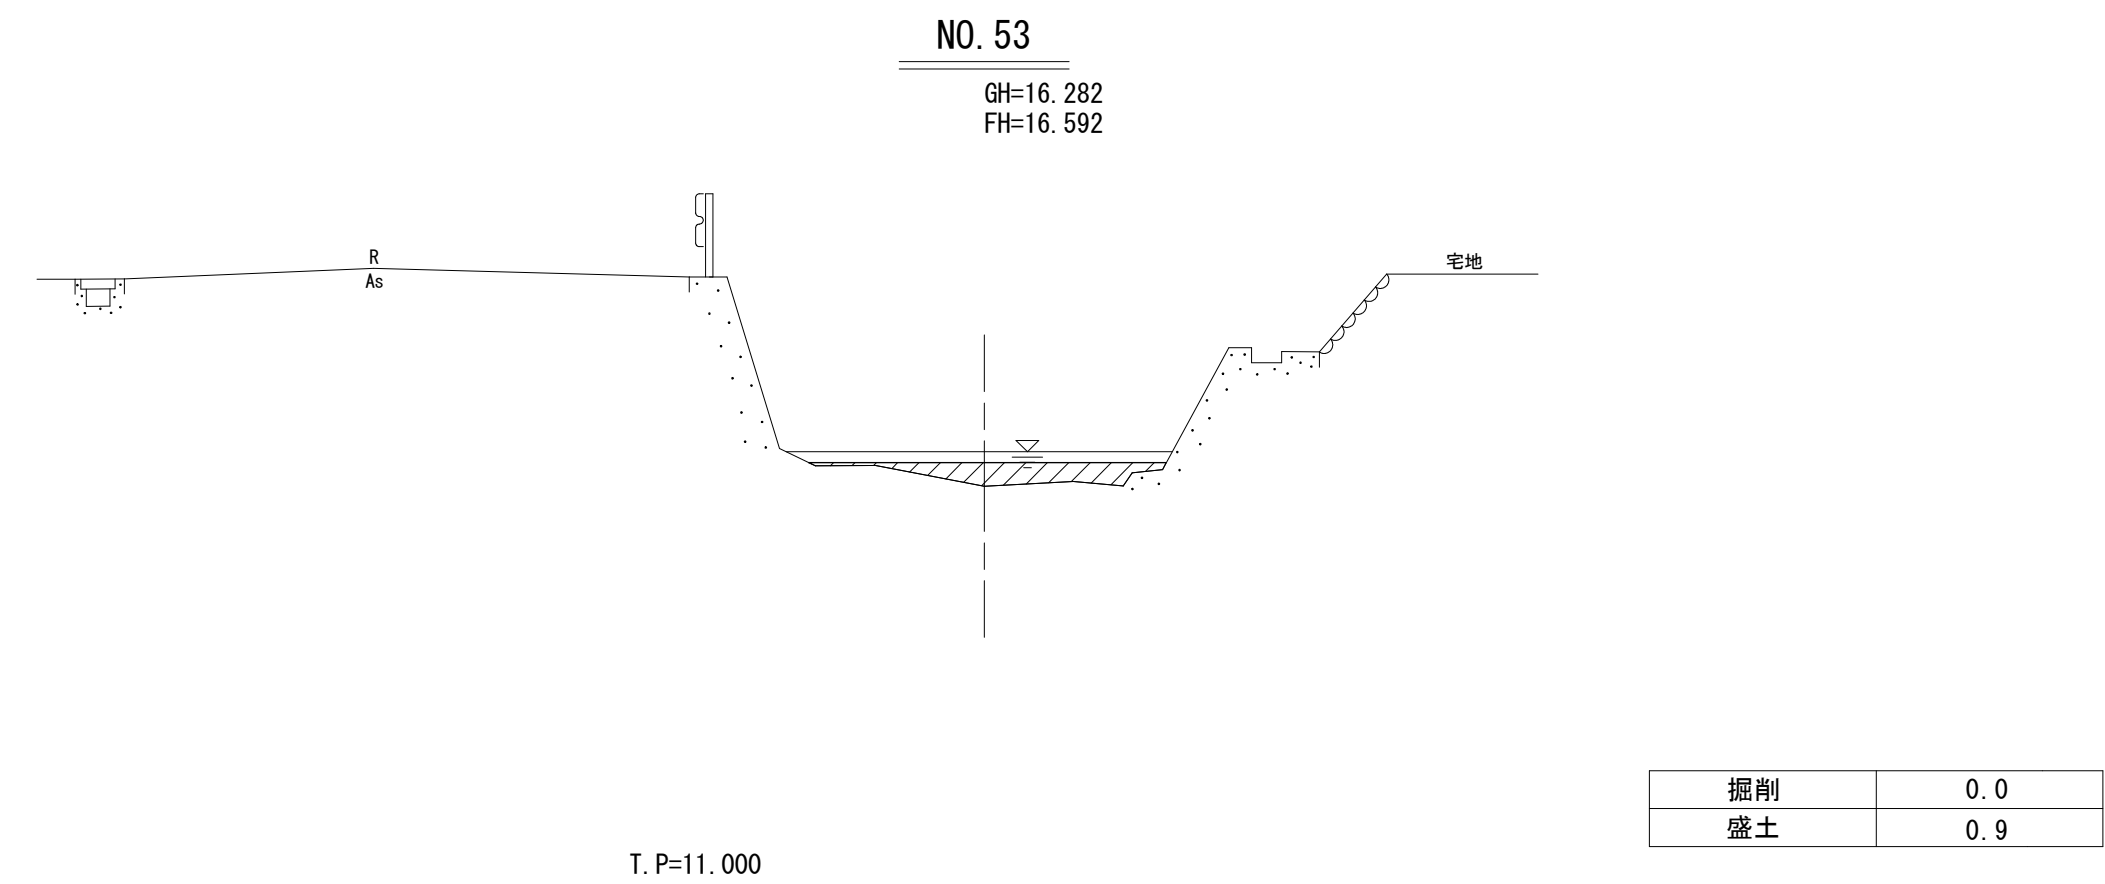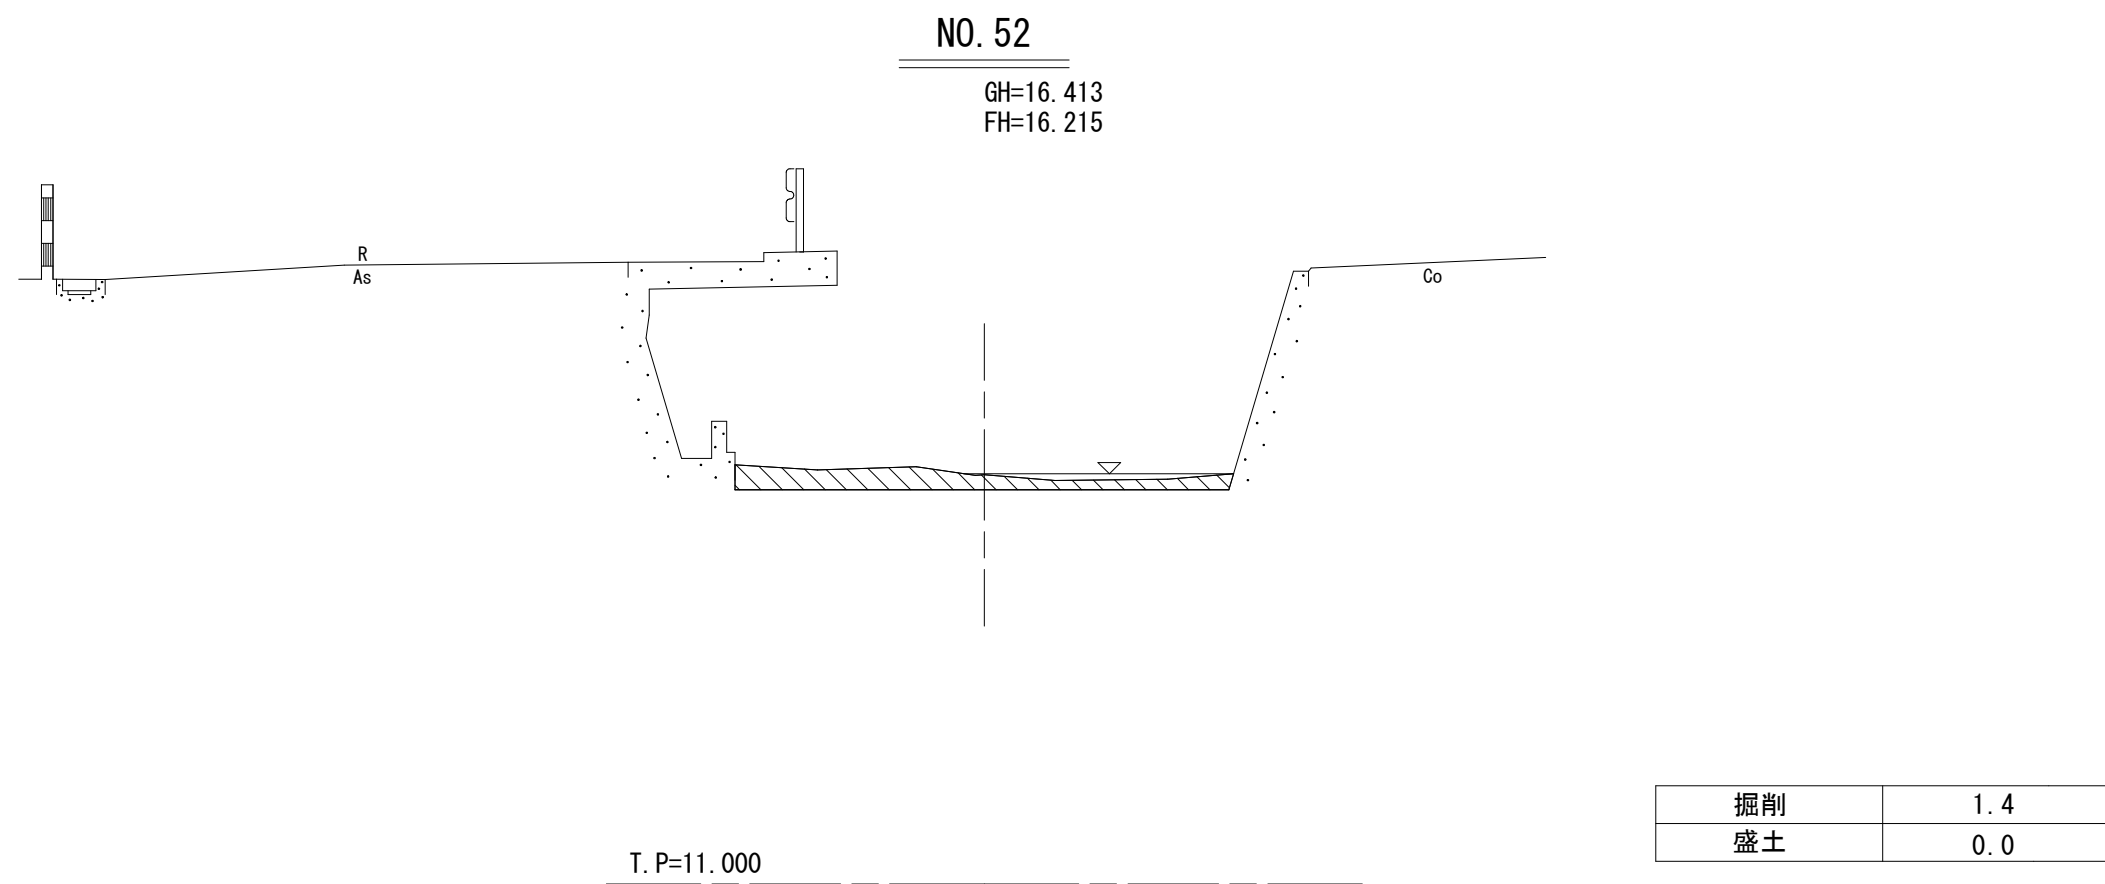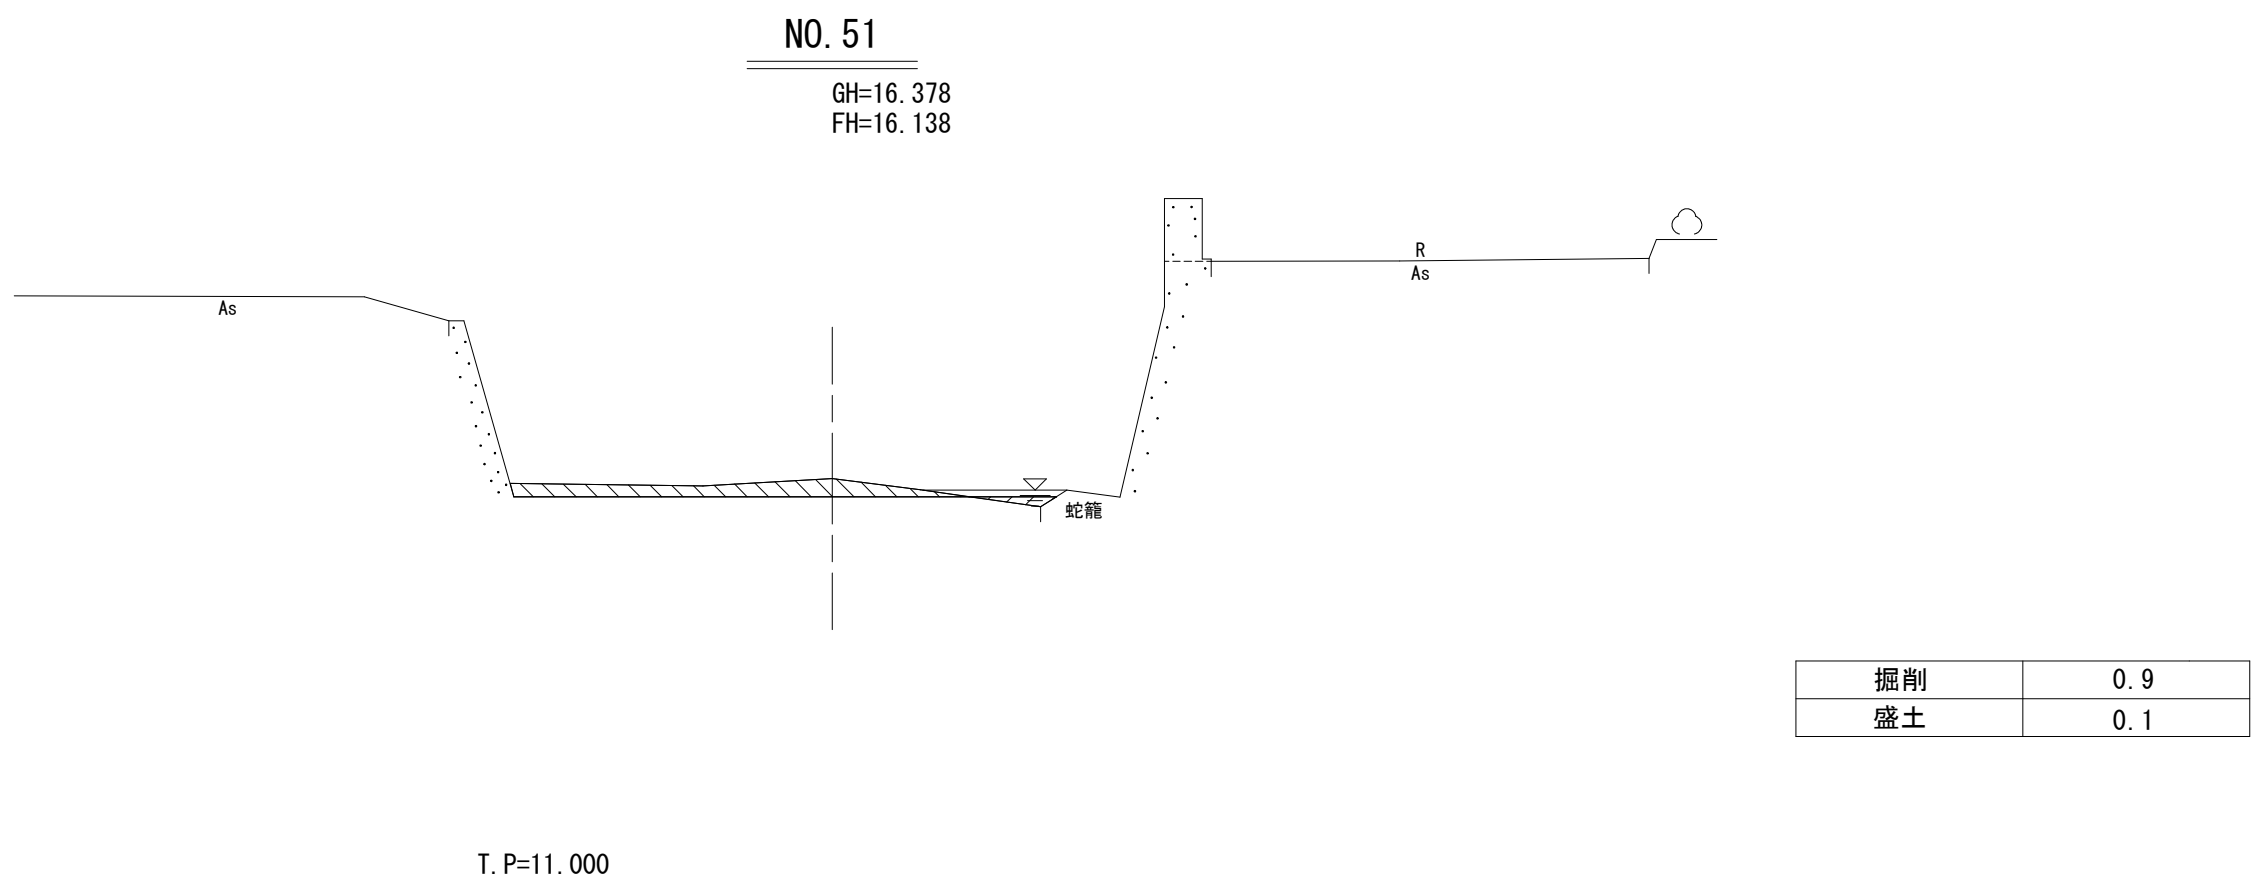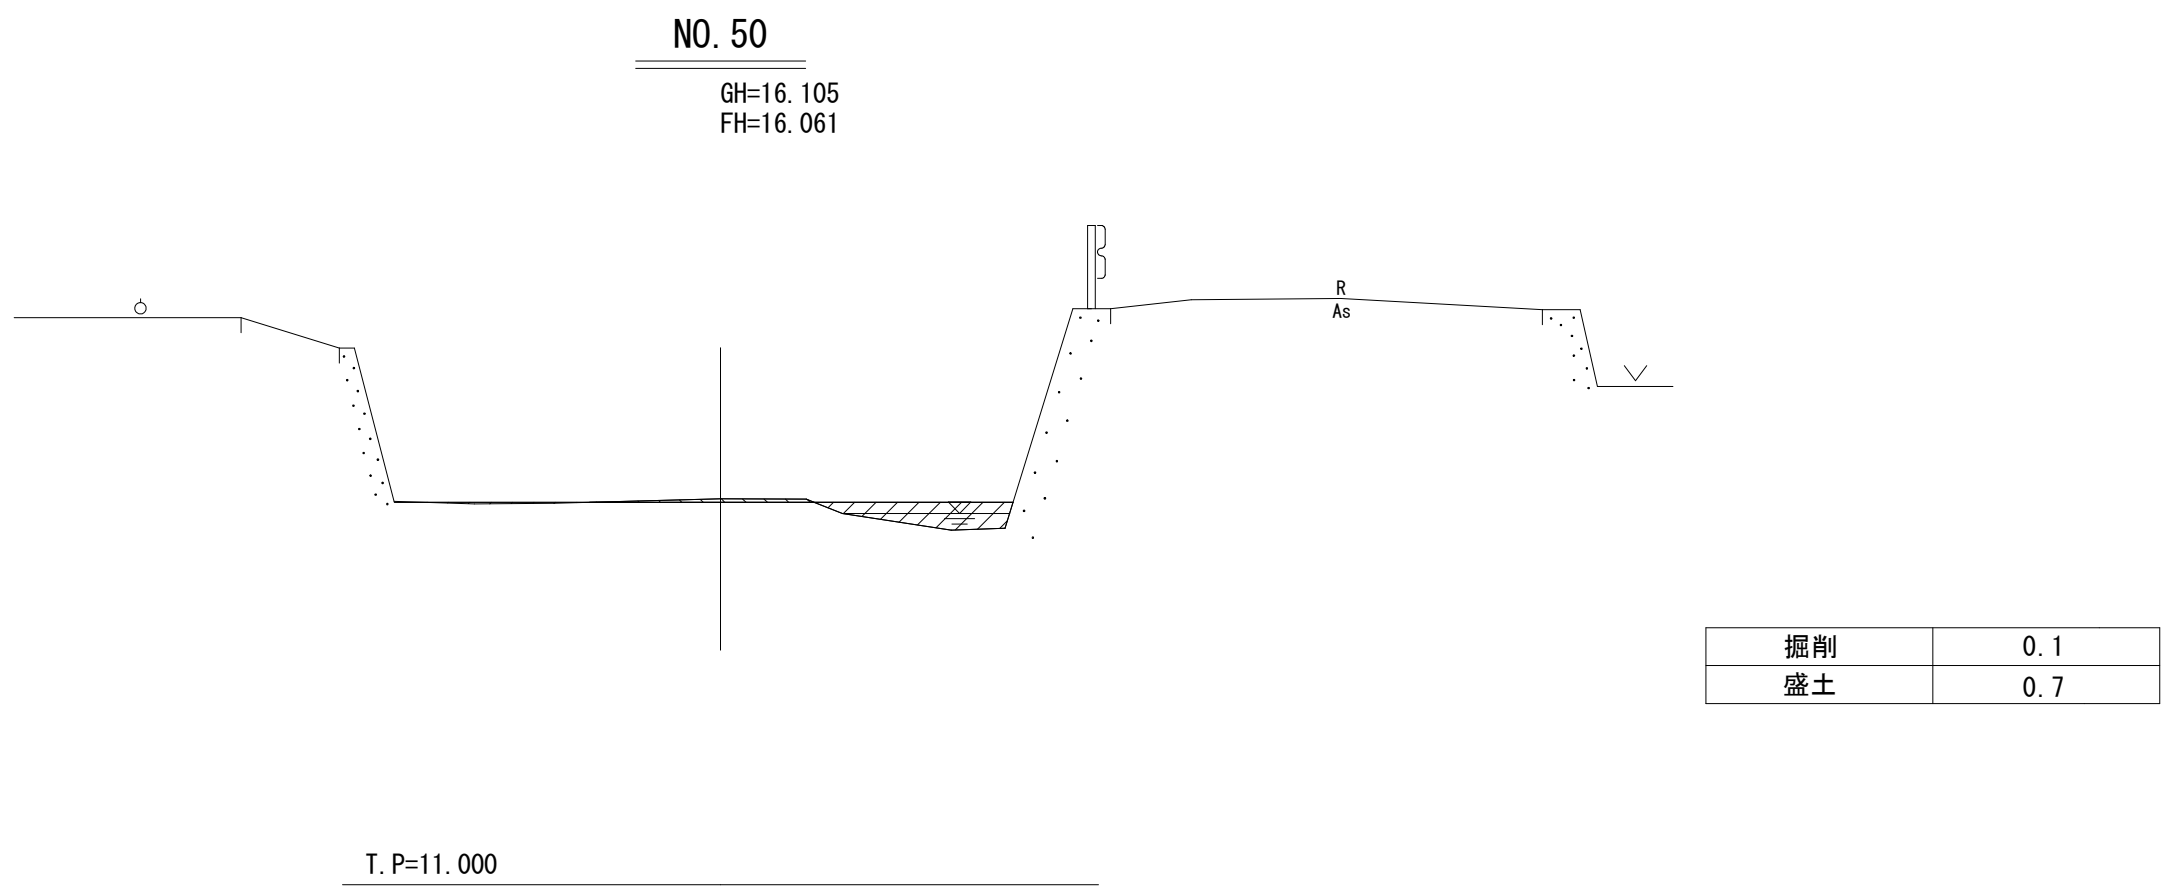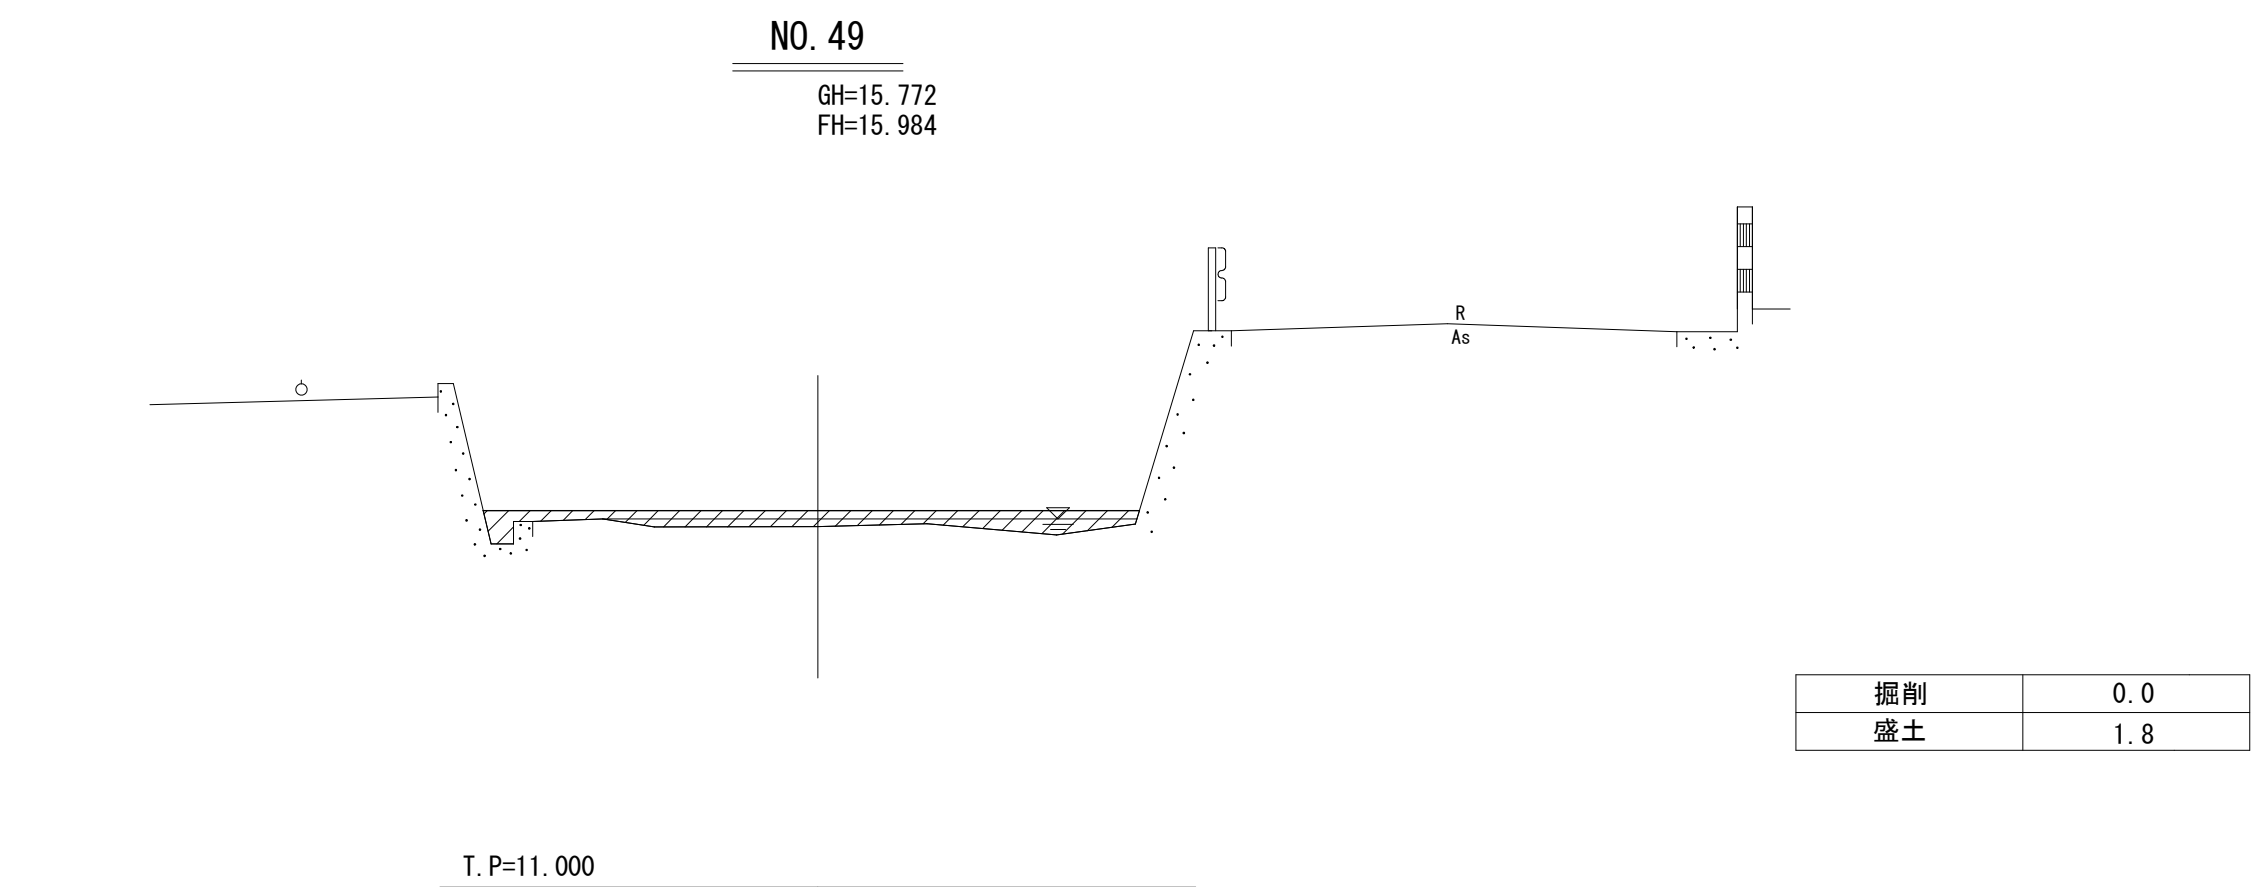


実施設計図面 櫛木川

工 事 名	R 8 鳴土 櫛木川 鳴・北灘櫛木 河道掘削工事		
路線名等	櫛木川		
工事箇所	鳴門市北灘町櫛木		
図 面 名	横断面図（10）		
縮 尺	S=1：100	図面番号	19 / 20
会 社 名			
事業者名	徳島県徳島県土整備事務所鳴門支所		

横断面図（11）
櫛木川（NO. 57～NO. 60）

S=1：100

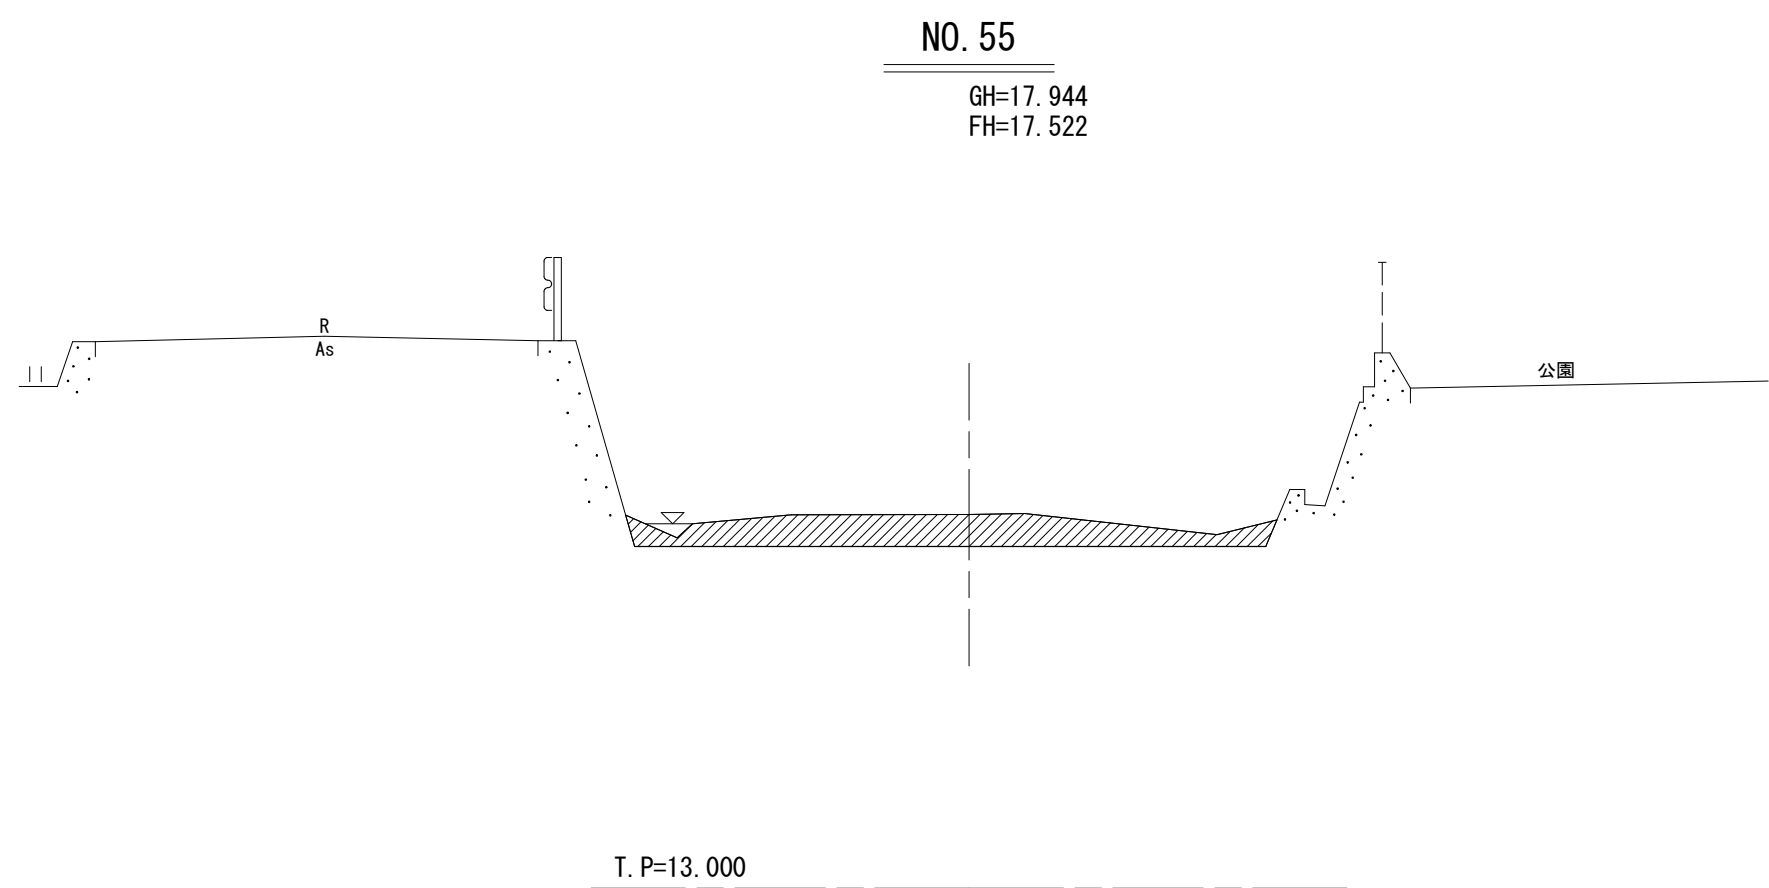

掘削	2.9
盛土	0.0

実施設計図面 櫛木川

工 事 名	R 8 鳴土 櫛木川 鳴・北灘櫛木 河道掘削工事		
路線名等	櫛木川		
工事箇所	鳴門市北灘町櫛木		
図 面 名	横断面図（11）		
縮 尺	S=1：100	図面番号	20 / 20
会 社 名			
事業者名	徳島県徳島県土整備事務所鳴門支所		