
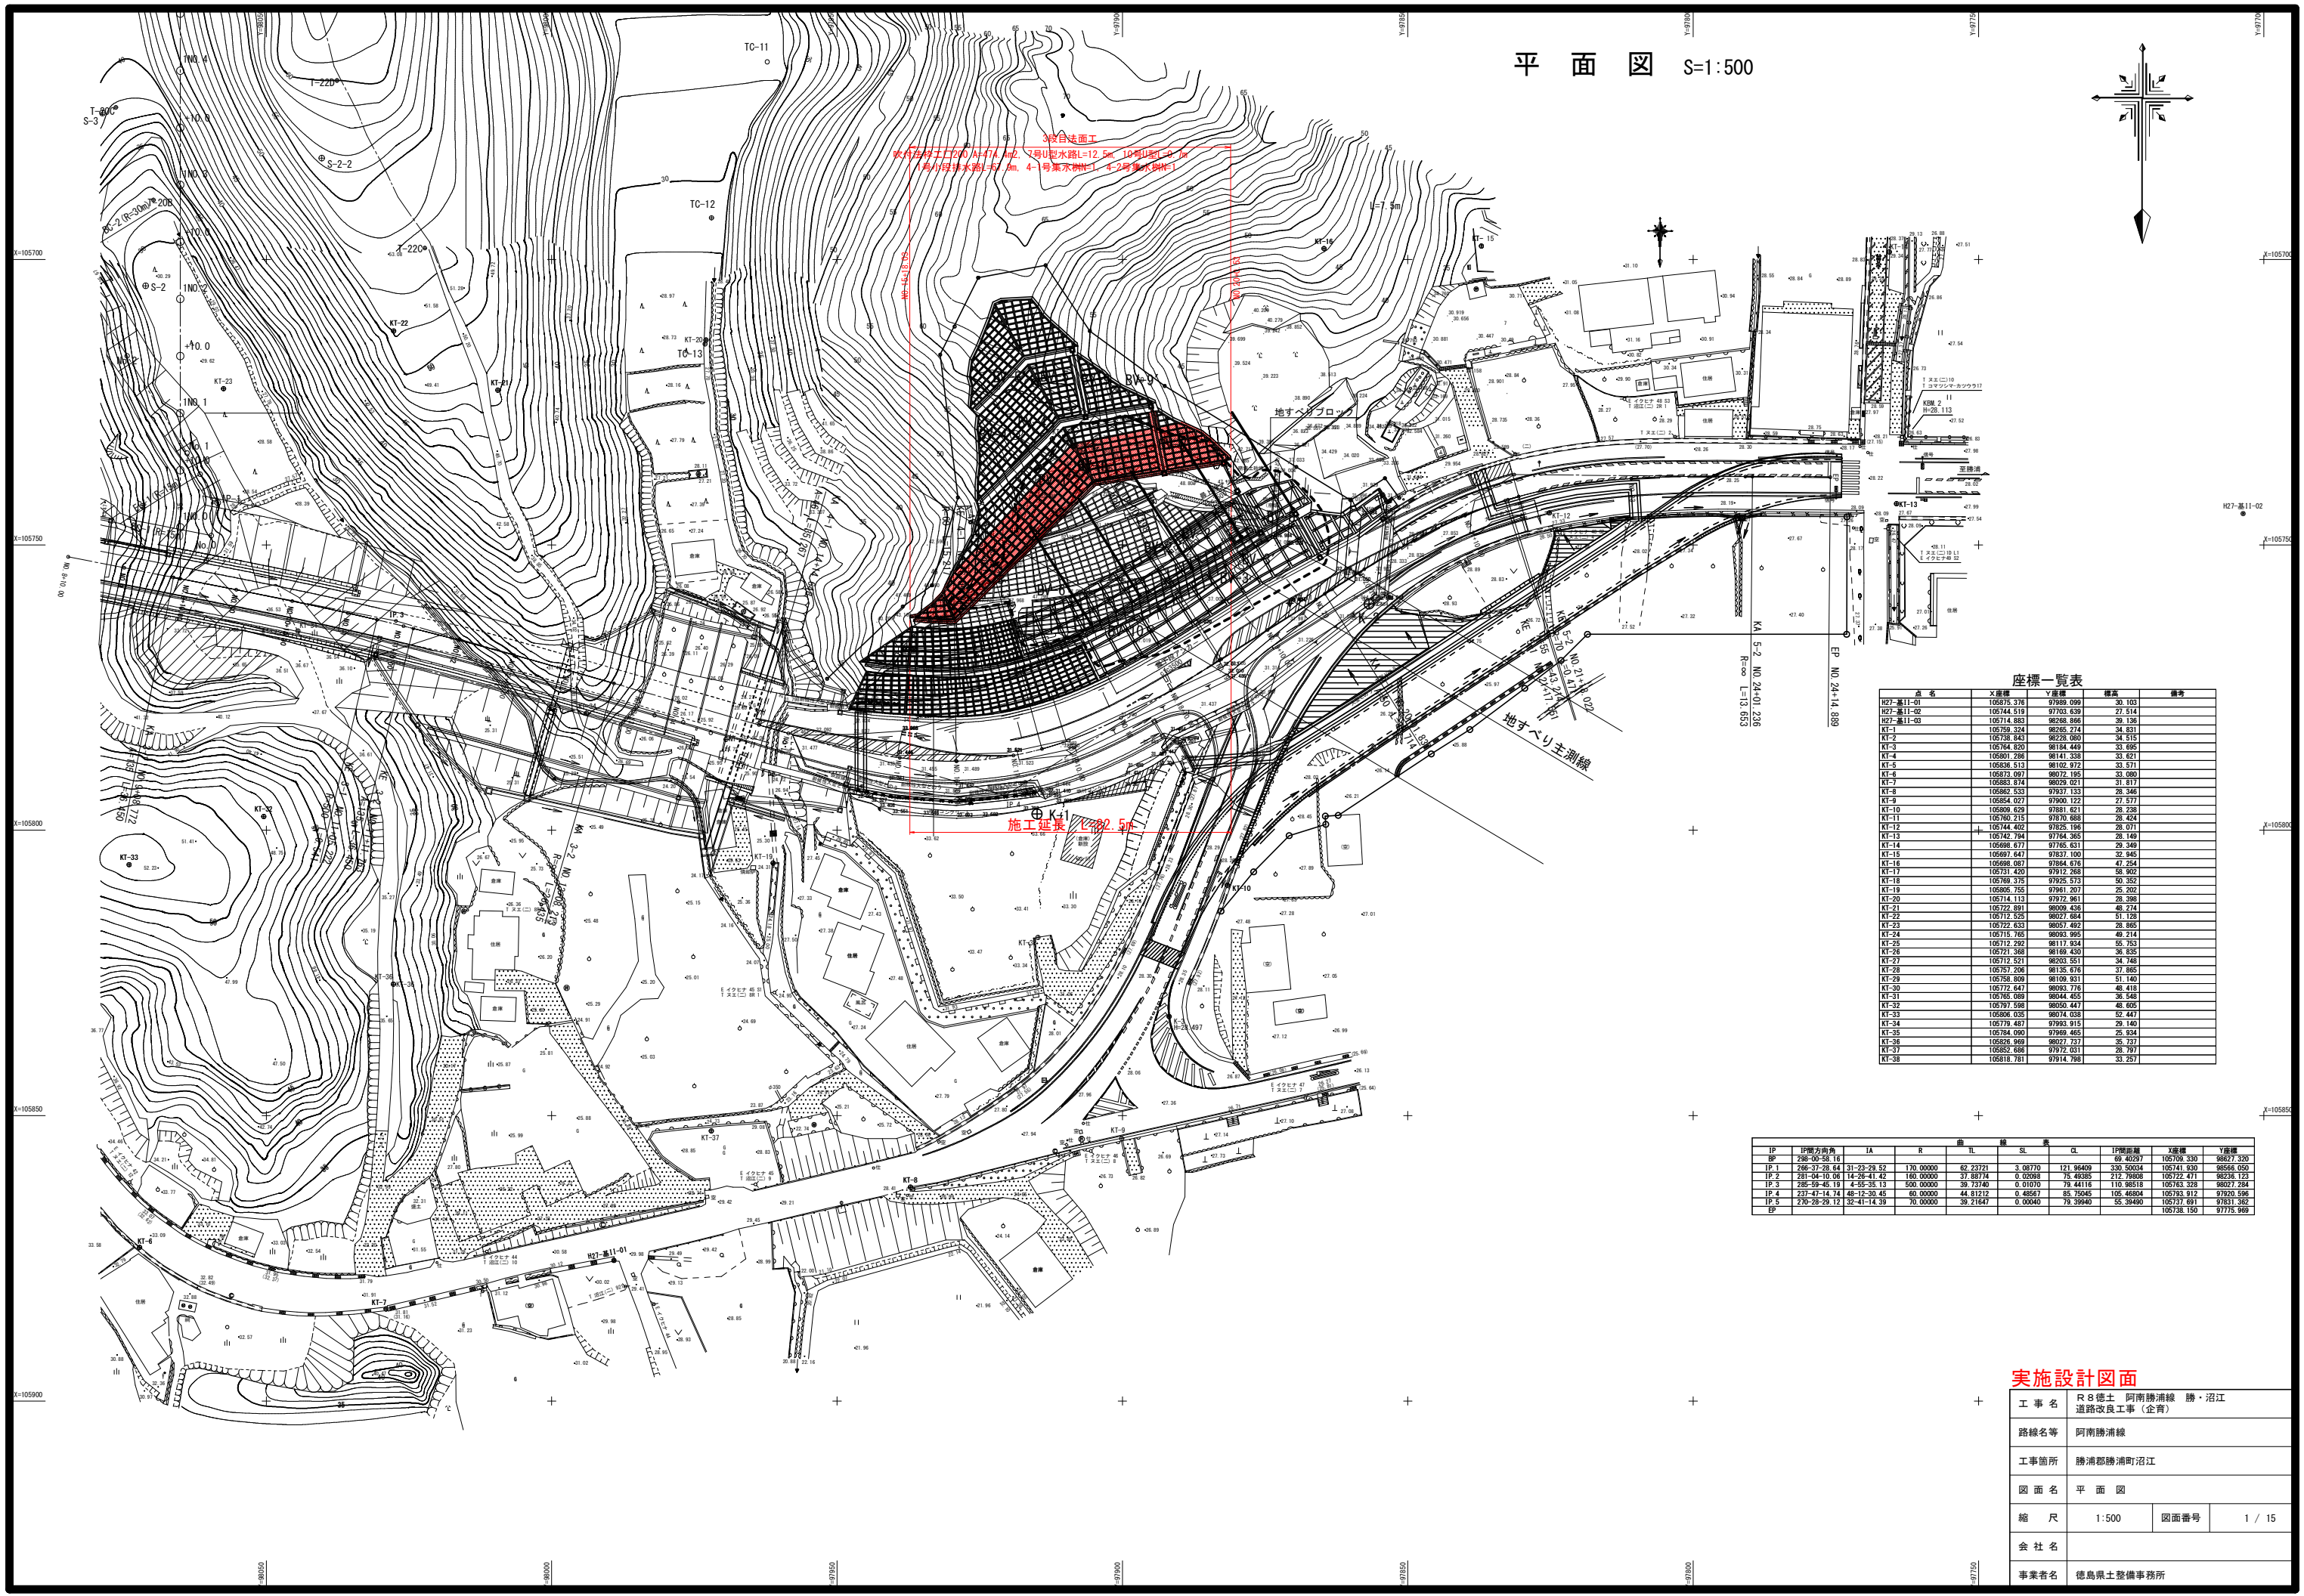


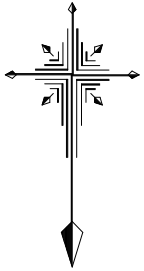


座標一覧表				
点名	X座標	Y座標	標高	備考
H27-基11-01	105735.376	97989.099	30.103	
H27-基11-02	105744.519	97703.639	27.514	
H27-基11-03	105714.853	98266.866	29.136	
KT-1	105759.324	98265.274	34.831	
KT-2	105738.843	98228.080	34.515	
KT-3	105764.820	98184.449	33.696	
KT-4	105801.296	98141.338	33.621	
KT-5	105836.513	98102.972	33.571	
KT-6	105873.097	98072.195	33.080	
KT-7	105883.814	98029.021	31.817	
KT-8	105882.533	97937.133	28.346	
KT-9	105854.027	97900.122	27.577	
KT-10	105899.629	97881.621	29.226	
KT-11	105760.215	97870.688	28.424	
KT-12	105744.402	97825.198	28.071	
KT-13	105742.794	97764.365	29.149	
KT-14	105696.677	97765.631	29.349	
KT-15	105697.647	97837.100	32.945	
KT-16	105696.067	97884.676	47.254	
KT-17	105731.420	97912.268	58.902	
KT-18	105769.375	97925.573	50.352	
KT-19	105805.755	97961.207	25.202	
KT-20	105714.113	97972.961	29.398	
KT-21	105722.891	98009.436	48.274	
KT-22	105712.525	98027.884	51.128	
KT-23	105722.633	98057.492	28.585	
KT-24	105715.765	98093.995	49.214	
KT-25	105712.292	98117.934	55.753	
KT-26	105721.548	98169.430	36.635	
KT-27	105712.521	98203.551	34.748	
KT-28	105767.206	98135.676	37.865	
KT-29	105756.809	98109.931	31.140	
KT-30	105712.647	98093.776	48.418	
KT-31	105765.089	98044.455	36.548	
KT-32	105707.598	98050.247	48.805	
KT-33	105696.035	98074.038	52.447	
KT-34	105779.487	97993.915	29.140	
KT-35	105784.090	97969.465	25.934	
KT-36	105828.649	98027.727	25.727	
KT-37	105852.688	97972.031	28.797	
KT-38	105818.781	97914.798	33.257	

IP	IP間方向角	IA	R	曲	TL	SL	CL	IP間距離	X座標	Y座標
89°	286-50-58.18							69.40297	105709.339	98627.320
IP.1	286-37-28.64	31-23-29.52	170.0000	62.23721	3.08770	121.64409	320.50034	105741.839	98566.050	
IP.2	281-04-10.08	14-28-41.42	160.0000	37.88774	0.02098	75.49385	212.79808	105722.471	98238.123	
IP.3	285-29-45.19	4-55-25.13	500.0000	36.73460	0.01070	79.44116	110.98518	105763.328	98027.284	
IP.4	227-47-14.74	48-12-30.45	60.0000	44.81212	0.48671	85.75045	105.46804	105783.912	97920.596	
IP.5	270-28-29.12	32-41-14.39	70.0000	39.21847	0.00040	78.39940	55.39490	105737.691	97831.382	
EP									105738.190	97775.999

実施設計図面

工事名	R 8徳土 阿南勝浦線 勝・沼江 道路改良工事（企画）		
路線名等	阿南勝浦線		
工事箇所	勝浦郡勝浦町沼江		
図面名	平面図		
縮尺	1:500	図面番号	1 / 15
会社名			
事業者名	徳島県土整備事務所		

縦断図 V=1:100
H=1:500

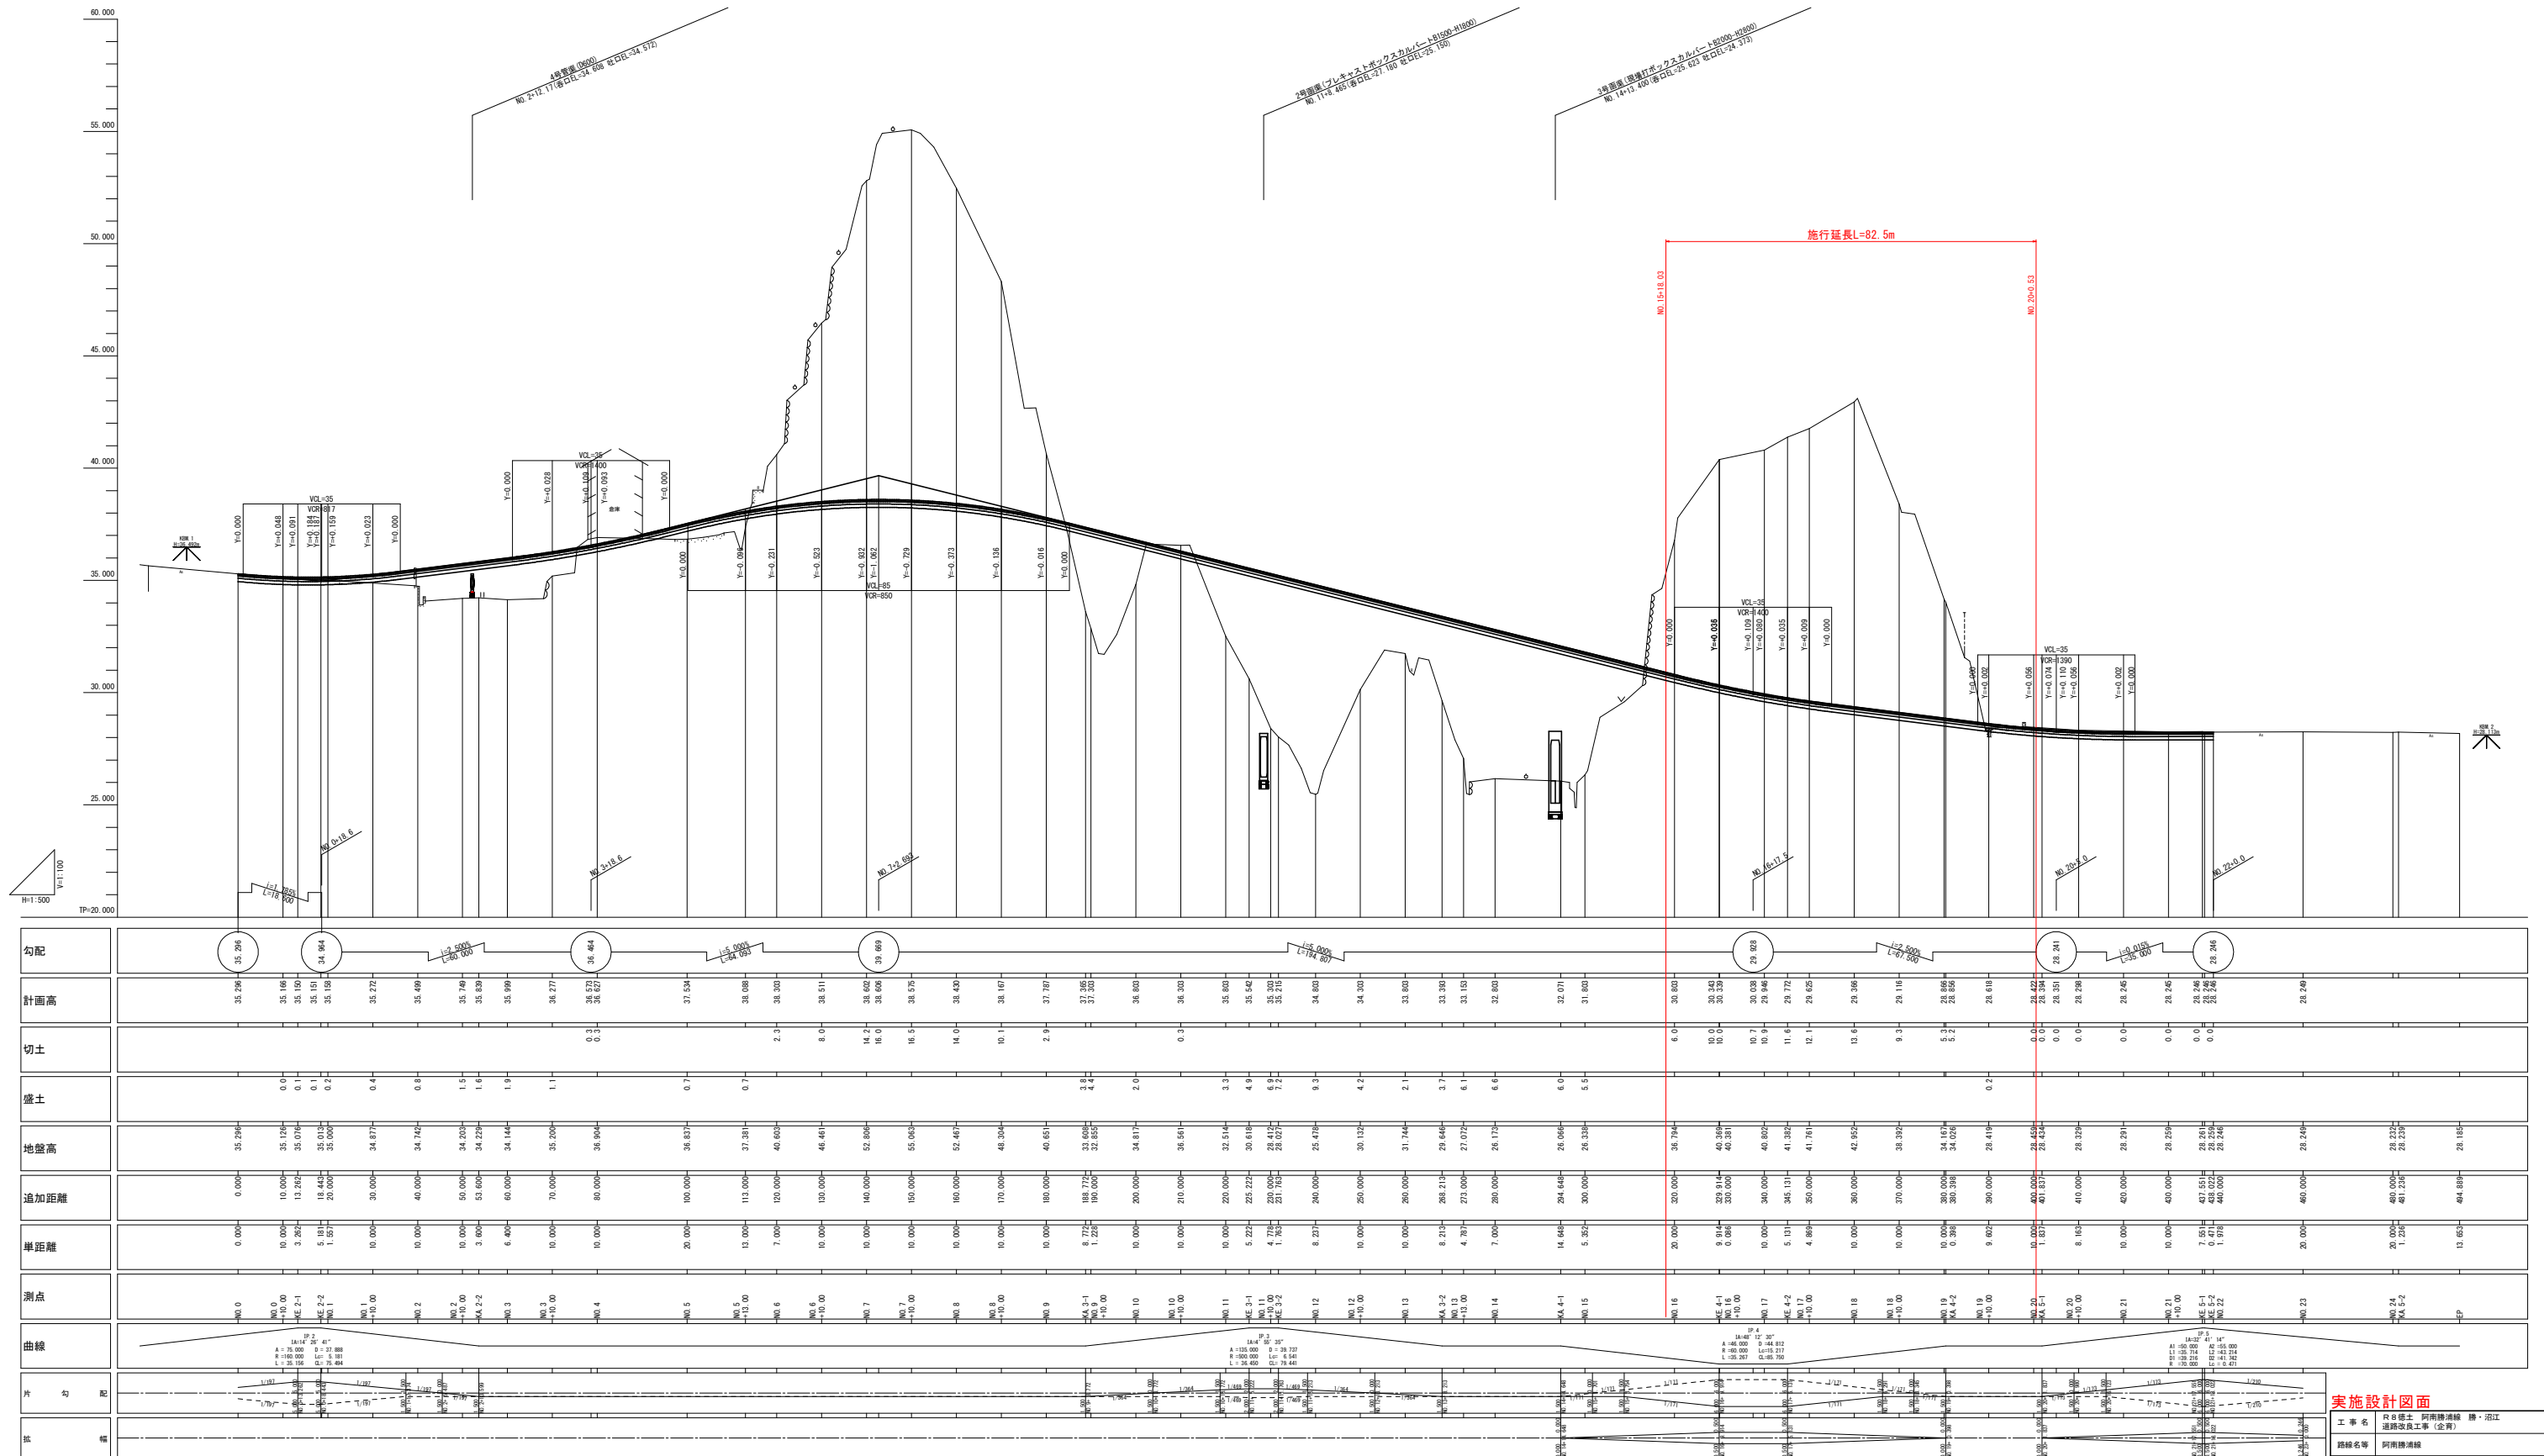

実施設計図面

工事名	R8徳土 阿南勝浦線 勝・沼江 道路改良工事(企画)
-----	-------------------------------

路線名等	阿南勝浦線
------	-------

工事箇所	鹽浦郡鹽浦町沼江
------	----------

[illegible]


國名	緯 經 度		
	116° 15'		

缩尺	V-1:100 H:1:500	图面番号	2 / 15
----	--------------------	------	--------

会社名	
-----	--

事業者名	徳島県土整備事務所
------	-----------

S=1 : 100

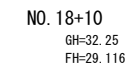


工 事 名	R8徳土 阿南勝浦線 勝・沼江 道路改良工事（企青）		
路線名等	阿南勝浦線		
工事箇所	勝浦郡勝浦町沼江		
図 面 名	標準断面図		
縮 尺	1:100	図面番号	3 / 15
会 社 名			
事業者名	徳島県土整備事務所		

横断面図 (1) S=1:200

NO.16+10						
区 分	種 別	施工幅	数 量			
			3段目	4段目	5段目	
片切掘削 W<5.0m	土 砂		7.9			
	軟 岩					
	硬 岩					
オープン掘削 W≥5.0m	土 砂		2.5			
	軟 岩					
	硬 岩					
上部伏木・伐竹幅						

区 分	種 別	施工幅	数 量			
			3段目	4段目	5段目	
床 掘	土 砂		0.5			
	軟 岩					
	硬 岩					
埋 戻	A	W2≥4m				
	B	W1≥4m				
	C	1.0≤W1<4.0m				
	D	W1<1m	0.3			
基礎整正	土 砂		0.5			
	軟 岩					
	硬 岩					
コンクリート取壊し			0.7			

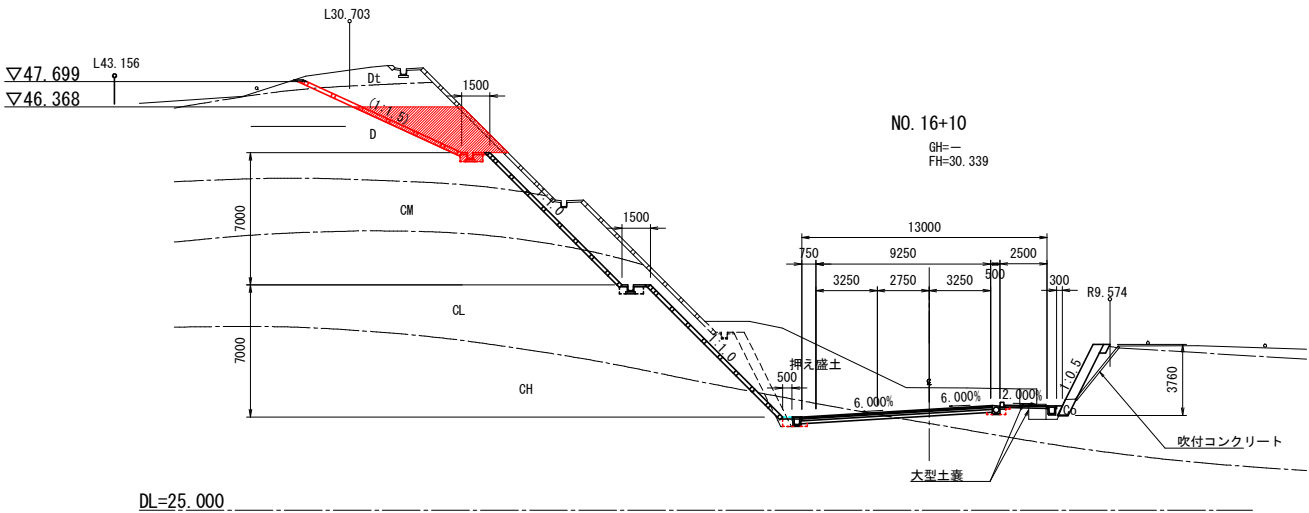


※ 上記地形は、「R5年度法面復旧予備設計」平面図をベーパーロケーションにより作図

※ 道路横断方向と切土法面方向が異なる断面については、法勾配及び各寸法表示を（ ）書きとする。
詳細な計画高は法面展開図参照。

NO.16						
区 分	種 別	施工幅	数 量			
			3段目	4段目	5段目	
片切掘削 W<5.0m	土 砂		1.6			
	軟 岩					
	硬 岩					
オープン掘削 W≥5.0m	土 砂					
	軟 岩					
	硬 岩					
上部伏木・伐竹幅						

区 分	種 別	施工幅	数 量			
			3段目	4段目	5段目	
床 掘	土 砂		0.5			
	軟 岩					
	硬 岩					
埋 戻	A	W2≥4m				
	B	W1≥4m				
	C	1.0≤W1<4.0m				
	D	W1<1m	0.3			
基礎整正	土 砂		0.5			
	軟 岩					
	硬 岩					
コンクリート取壊し			0.2			

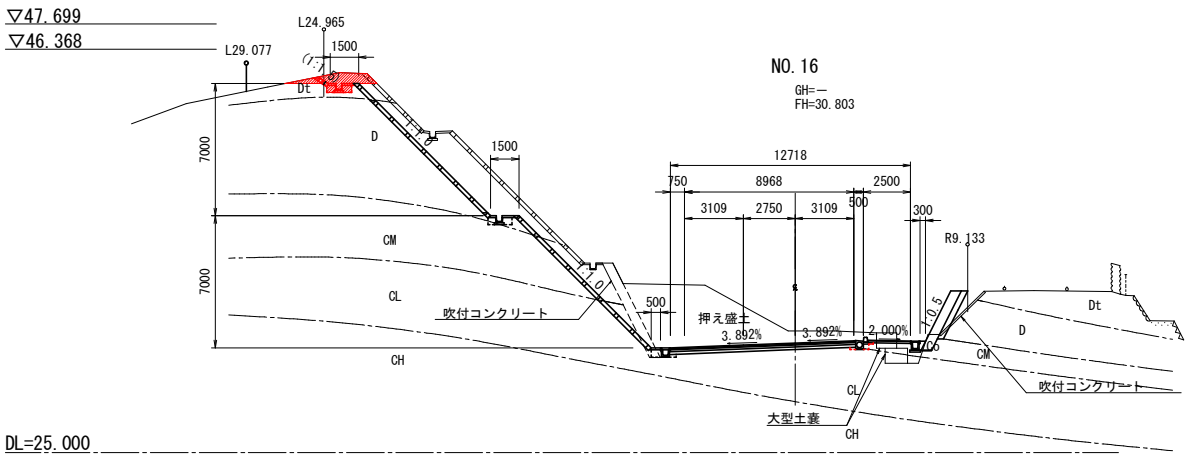

※ 上記地形は、「R5年度法面復旧予備設計」平面図をベーパーロケーションにより作図

※ 道路横断方向と切土法面方向が異なる断面については、法勾配及び各寸法表示を（ ）書きとする。
詳細な計画高は法面展開図参照。

実施設計図面

工 事 名	R8徳土 阿南勝浦線 勝・沼江 道路改良工事（企育）		
路線名等	阿南勝浦線		
工事箇所	勝浦郡勝浦町沼江		
図 面 名	横断面 (1)		
縮 尺	1:200	図面番号	4 / 15
会 社 名			
事業者名	徳島県土整備事務所		

S=1 : 200

凡例

すべり面	-----
地層境界	— .. — .. —



※ 2024年6月実測横断面図

※ 道路横断方向と切土法面方向が異なる断面については、法勾配及び各寸法表示を（ ）書きとする。
詳細な計画高は法面展開図参照。



※ 2024年6月実測横断面図

※ 道路横断方向と切土法面方向が異なる断面については、法勾配及び各寸法表示を（ ）書きとする。
詳細な計画高は法面展開図参照。

実施設計図面


工 事 名	R 8 徳土 阿南勝浦線 勝・沼江 道路改良工事（企青）		
路線名等	阿南勝浦線		
工事箇所	勝浦郡勝浦町沼江		
図 面 名	横断図（2）		
縮 尺	1:200	図面番号	5 / 15
会 社 名			
事業者名	徳島県土整備事務所		

横断図 (3) S=1:200

凡例	
すべり面	-----
地層境界	-----

NO. 18+10						
区分	種別	施工幅	1段目	2段目	数量	5段目
片切掘削	土砂					
	軟岩					
	硬岩					
オープン掘削	土砂				66.0	
	軟岩					
	硬岩					
上部技術・伐竹幅						


区分	種別	施工幅	1段目	2段目	数量	5段目
床掘	土砂				0.5	
	軟岩					
	硬岩					
埋戻	A	W2≧4m				
	B	W1≧4m				
	C	1.0≦W1<4.0m				
	D	W1<1m			0.3	
基礎整正	土砂				0.5	
	軟岩					
	硬岩					
コンクリート取壊し					0.9	

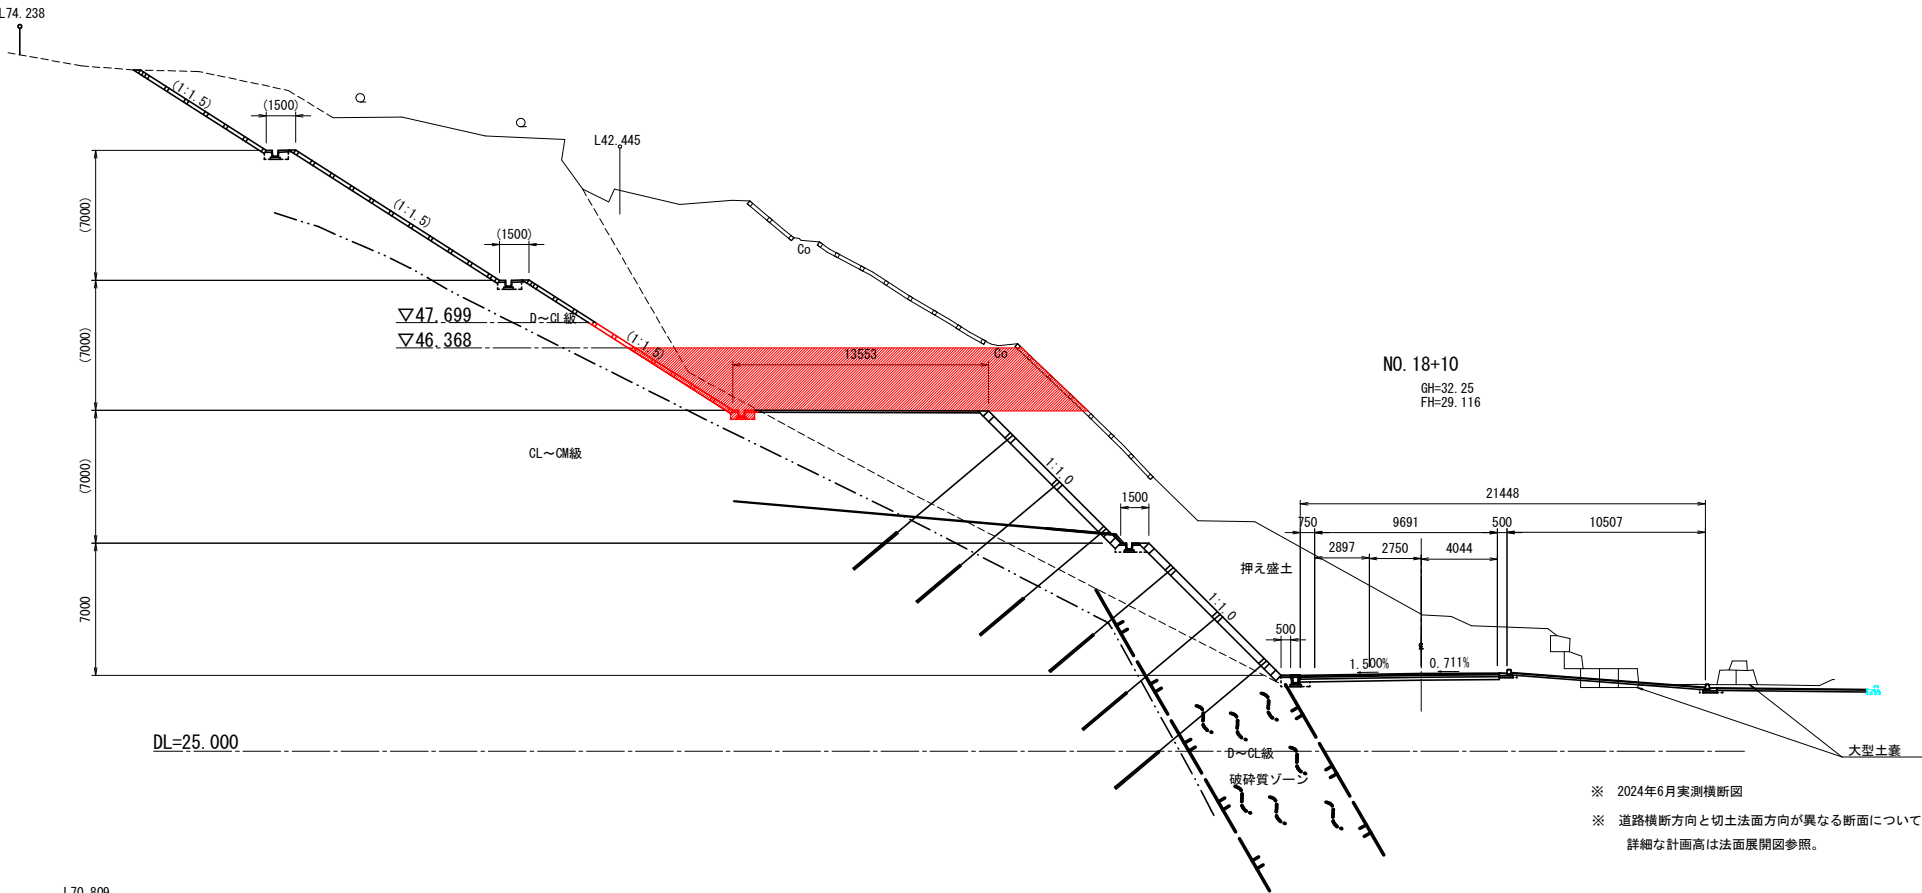

※ 2024年6月実測横断面
※ 道路横断面方向と切土法面方向が異なる断面については、法勾配及び各寸法表示を（ ）書きとする。
詳細な計画高は法面展開図参照。

NO. 18						
区分	種別	施工幅	2段目	3段目	数量	5段目
片切掘削	土砂					
	軟岩					
	硬岩					
オープン掘削	土砂				40.6	
	軟岩					
	硬岩					
上部技術・伐竹幅						

区分	種別	施工幅	2段目	数量	5段目
床掘	土砂			0.5	
	軟岩				
	硬岩				
埋戻	A	W2≧4m			
	B	W1≧4m			
	C	1.0≦W1<4.0m			
	D	W1<1m			0.3
基礎整正	土砂			0.5	
	軟岩				
	硬岩				
コンクリート取壊し				0.8	

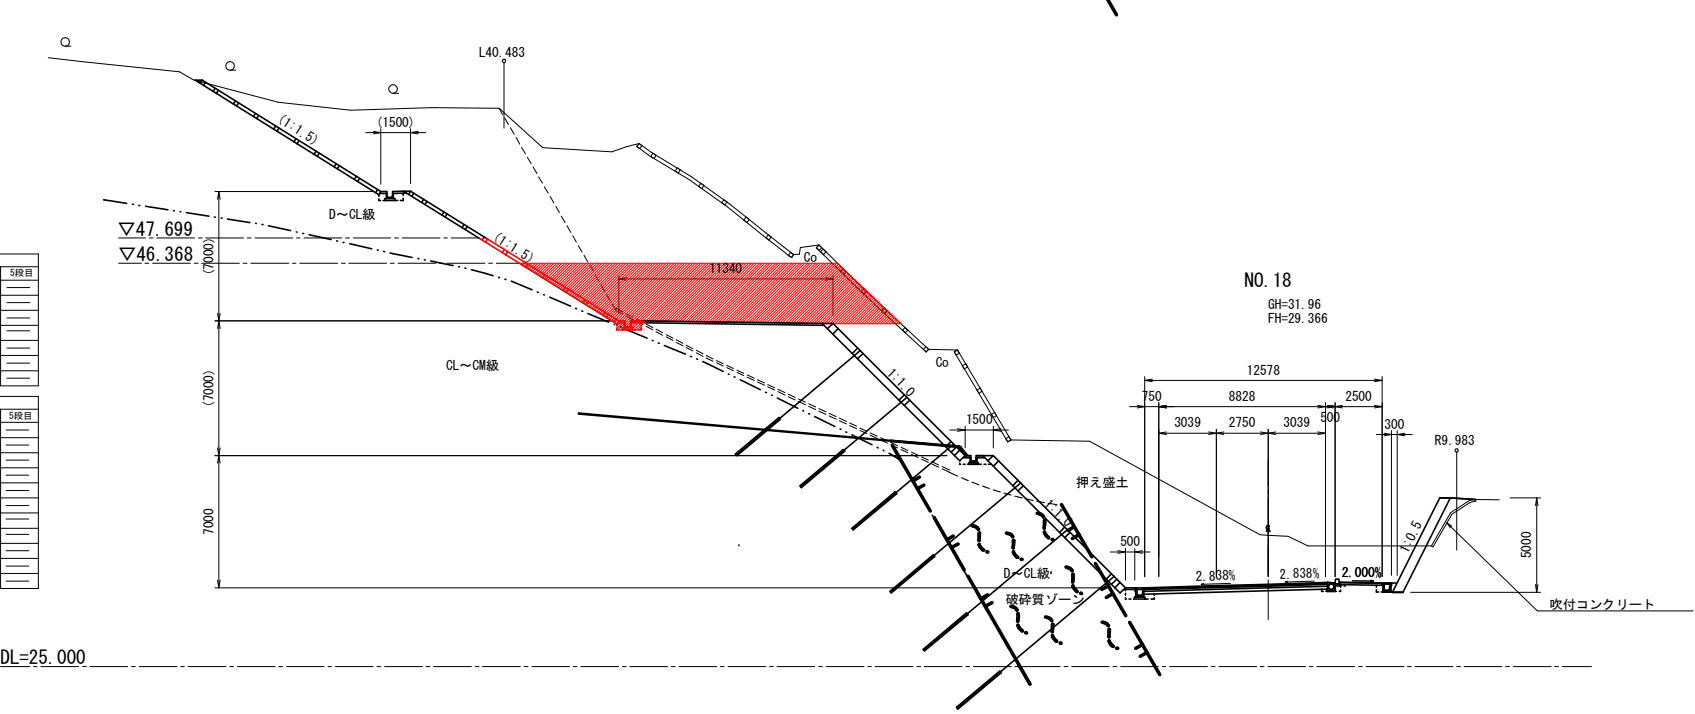

※ 2024年6月実測横断面
※ 道路横断面方向と切土法面方向が異なる断面については、法勾配及び各寸法表示を（ ）書きとする。
詳細な計画高は法面展開図参照。


実施設計図面			
工事名	R8徳土 阿南勝浦線 勝・沼江 道路改良工事（企育）		
路線名等	阿南勝浦線		
工事箇所	勝浦郡勝浦町沼江		
図面名	横断面 (3)		
縮尺	1:200	図面番号	6 / 15
会社名			
事業者名	徳島県土整備事務所		

横断図 (4) S=1:200

凡例	
すべり面	-----
地層境界	-----


NO. 19+10						
区分	種別	施工幅	数量			
			2段目	3段目	4段目	5段目
片切掘削 W<5.0m	土砂					
	軟岩					
	硬岩					
オープン掘削 W≥5.0m	土砂					
	軟岩			58.2		
	硬岩					
上部伐木・伐竹幅						

区分	種別	施工幅	数量			
			2段目	3段目	4段目	5段目
床掘	土砂			0.5		
	軟岩					
	硬岩					
埋戻	A	W≥4m				
	B	W1≥4m				
	C	1.0≤W1<4.0m				
	D	W1<1m				
基面整正	土砂			0.5		
	軟岩					
	硬岩					
コンクリート取壊し				0.7		

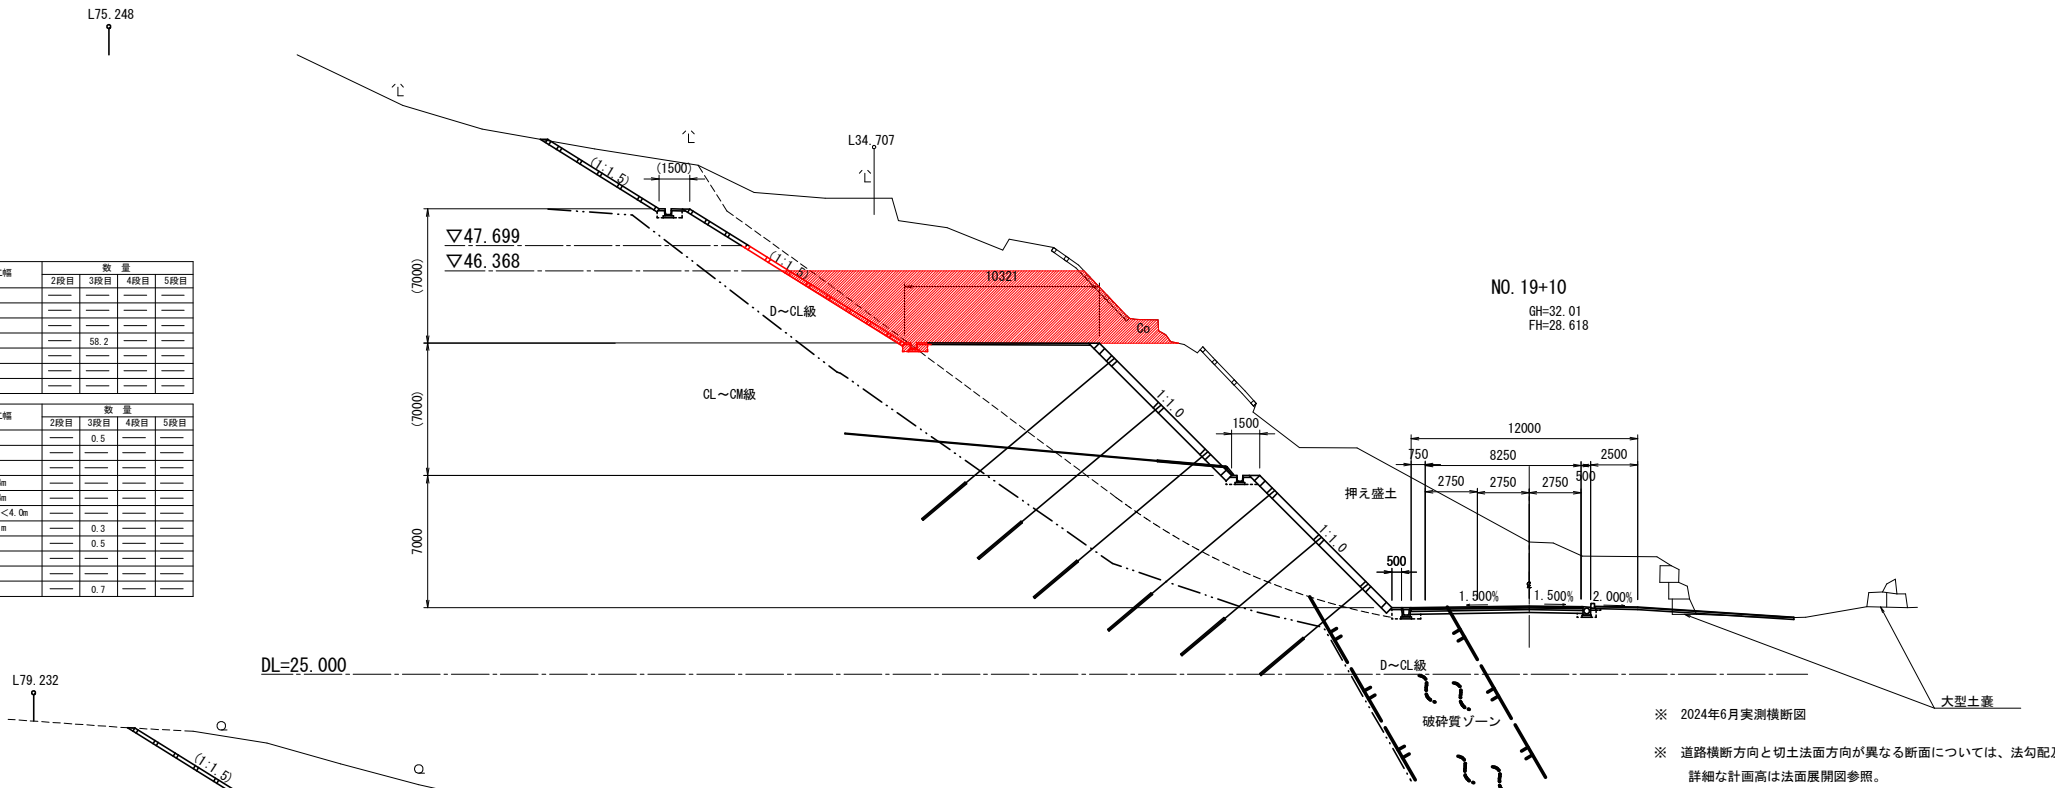

NO. 19						
区分	種別	施工幅	数量			
			1段目	2段目	3段目	4段目
片切掘削 W<5.0m	土砂					
	軟岩					
	硬岩					
オープン掘削 W≥5.0m	土砂					
	軟岩			74.0		
	硬岩					
上部伐木・伐竹幅						


区分	種別	施工幅	数量			
			1段目	2段目	3段目	4段目
床掘	土砂			0.5		
	軟岩					
	硬岩					
埋戻	A	W≥4m				
	B	W1≥4m				
	C	1.0≤W1<4.0m				
	D	W1<1m				
基面整正	土砂			0.5		
	軟岩					
	硬岩					
コンクリート取壊し				0.9		

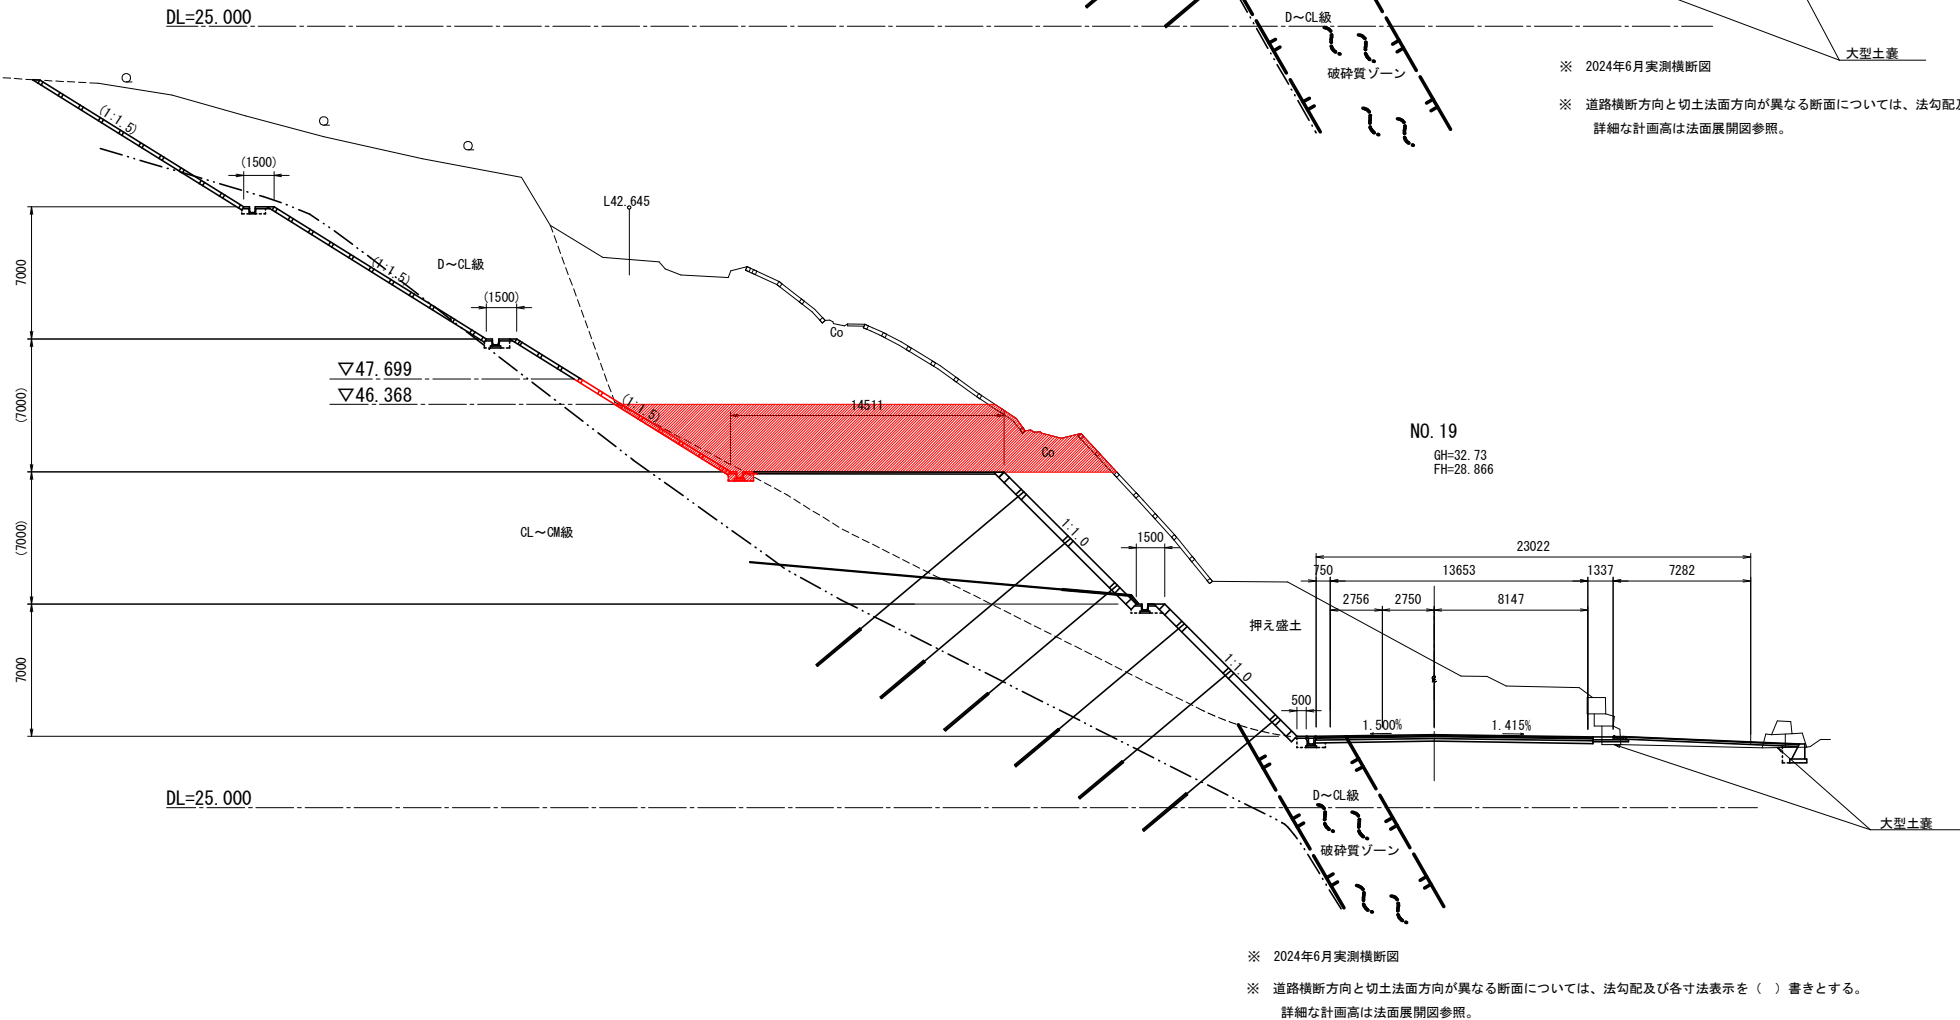

実施設計図面			
工事名	R8徳土 阿南勝浦線 勝・沼江 道路改良工事（企育）		
路線名等	阿南勝浦線		
工事箇所	勝浦郡勝浦町沼江		
図面名	横断図 (4)		
縮尺	1:200	図面番号	7 / 15
会社名			
事業者名	徳島県土整備事務所		

横断図 (5) S=1:200

NO. 20+18.0付近断面

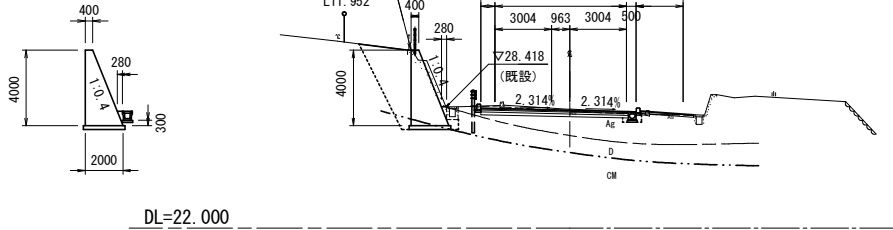


NO. 21				
区 分	種 別	施工幅	数 量	
片切掘削 W<5.0m	土 砂	—	—	—
	軟 岩	—	—	—
	硬 岩	—	—	—
オープン掘削 W≥5.0m	土 砂	—	3.5	—
	軟 岩	—	—	—
	硬 岩	—	—	—
上部伐木・伐竹幅				

区 分	種 別	施工幅	数 量	
床 掘	土 砂	—	10.0	—
	軟 岩	—	1.0	—
	硬 岩	—	—	—
埋 戻	A	W2≥4m	—	—
	B	W1≥4m	—	—
	C	1.0≤W1<4.0m	—	—
	D	W1<1m	7.8	—
基面整正	土 砂	—	—	—
	軟 岩	—	2.2	—
	硬 岩	—	—	—
コンクリート取壊し				

NO. 21 (NO. 20+18.0)				
区 分	種 別	施工幅	数 量	
片切掘削 W<5.0m	土 砂	—	3.9	—
	軟 岩	—	—	—
	硬 岩	—	—	—
オープン掘削 W≥5.0m	土 砂	—	3.5	—
	軟 岩	—	—	—
	硬 岩	—	—	—
上部伐木・伐竹幅				

区 分	種 別	施工幅	数 量	
床 掘	土 砂	—	0.7	—
	軟 岩	—	—	—
	硬 岩	—	—	—
埋 戻	A	W2≥4m	—	—
	B	W1≥4m	—	—
	C	1.0≤W1<4.0m	—	—
	D	W1<1m	0.7	—
基面整正	土 砂	—	1.1	—
	軟 岩	—	—	—
	硬 岩	—	—	—
コンクリート取壊し				

面積 5.830462 m2

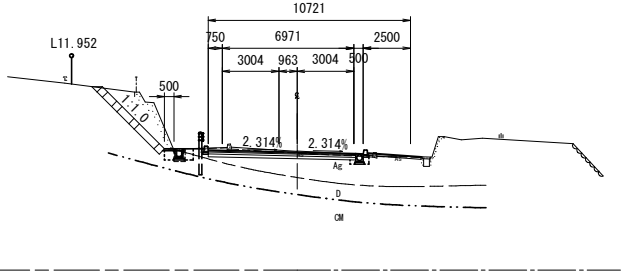


※ 上記地形は、H27年度道路詳細設計成果を流用
※ 道路横断方向と切土法面方向が異なる断面については、法勾配及び各寸法表示を（ ）書きとする。
詳細な計画高は法面展開図参照。

NO. 20+10.00				
区 分	種 別	施工幅	数 量	
片切掘削 W<5.0m	土 砂	—	1.5	—
	軟 岩	—	—	—
	硬 岩	—	—	—
オープン掘削 W≥5.0m	土 砂	—	44.2	—
	軟 岩	—	—	—
	硬 岩	—	—	—
上部伐木・伐竹幅				

区 分	種 別	施工幅	数 量	
床 掘	土 砂	—	0.4	—
	軟 岩	—	—	—
	硬 岩	—	—	—
埋 戻	A	W2≥4m	—	—
	B	W1≥4m	—	—
	C	1.0≤W1<4.0m	—	—
	D	W1<1m	0.4	—
基面整正	土 砂	—	1.1	—
	軟 岩	—	—	—
	硬 岩	—	—	—
コンクリート取壊し				

NO. 20+10.00


GH=28.329
FH=28.298

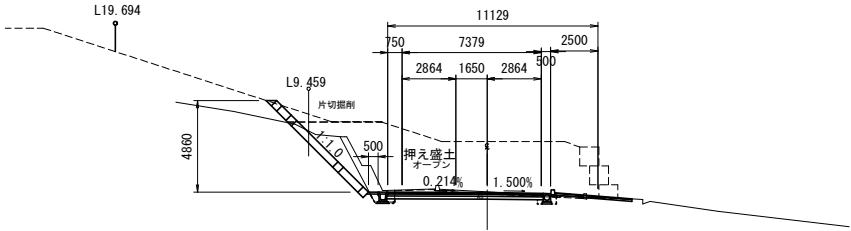

※ 上記地形は、H27年度道路詳細設計成果を流用
破線の地形は平面図の押え盛土をペーパーロケーションにより作図
※ 道路横断方向と切土法面方向が異なる断面については、法勾配及び各寸法表示を（ ）書きとする。
詳細な計画高は法面展開図参照。

NO. 20					
区 分	種 別	施工幅	数 量		
片切掘削 W<5.0m	土 砂	—	1.7	—	—
	軟 岩	—	—	—	—
	硬 岩	—	—	—	—
オープン掘削 W≥5.0m	土 砂	—	4.7	—	—
	軟 岩	—	—	—	—
	硬 岩	—	—	—	—
上部伐木・伐竹幅					
区 分	種 別	施工幅	数 量		
床 掘	土 砂	—	—	—	—
	軟 岩	—	—	—	—
	硬 岩	—	—	—	—
埋 戻	A	W2≥4m	—	—	—
	B	W1≥4m	—	—	—
	C	1.0≤W1<4.0m	—	—	—
	D	W1<1m	—	—	—
基面整正	土 砂	—	—	—	—
	軟 岩	—	—	—	—
	硬 岩	—	—	—	—
コンクリート取壊し					

DL=25.000

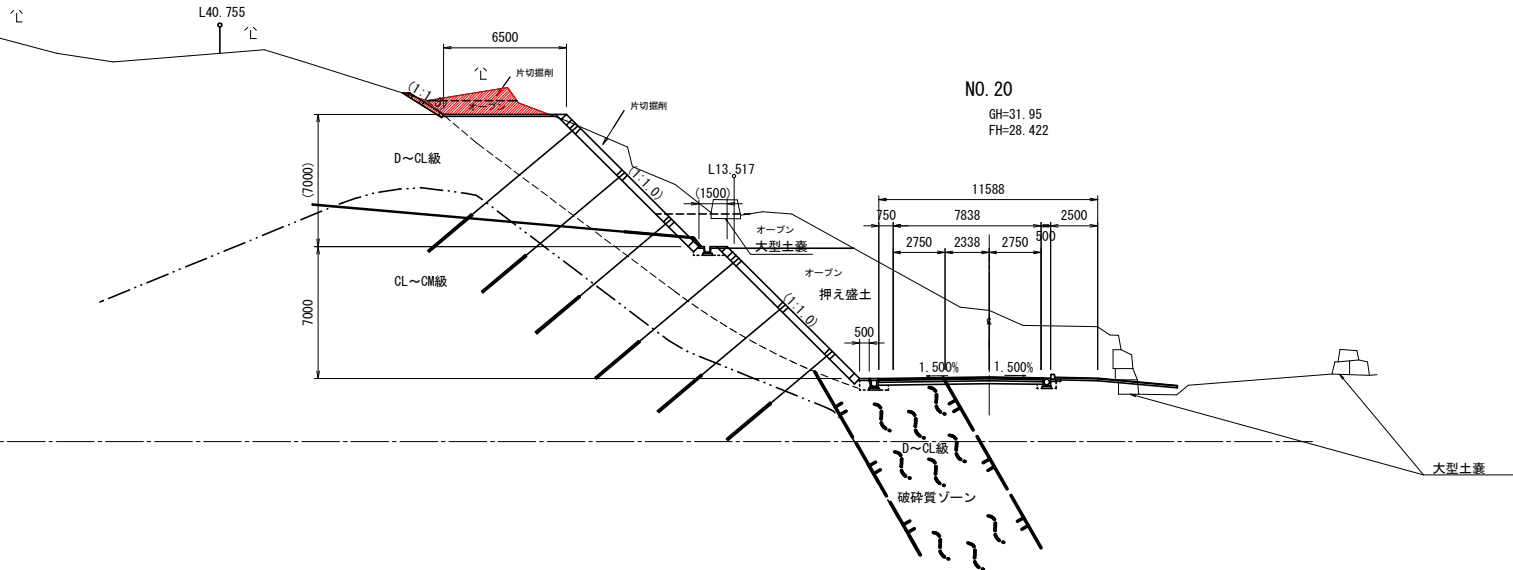

※ 2024年6月実測横断面
※ 道路横断方向と切土法面方向が異なる断面については、法勾配及び各寸法表示を（ ）書きとする。
詳細な計画高は法面展開図参照。

凡例

すべり面	-----
地層境界	-----


実施設計図面

工 事 名	R8徳土 阿南勝浦線 勝・沼江 道路改良工事（企育）		
路線名等	阿南勝浦線		
工事箇所	勝浦郡勝浦町沼江		
図 面 名	横断面 (5)		
縮 尺	1:200	図面番号	8 / 15
会 社 名			
事業者名	徳島県土整備事務所		


吹付法枠詳細図

(F200-1500×1200) N=1 : 1.5

標準配筋図 S=1:25

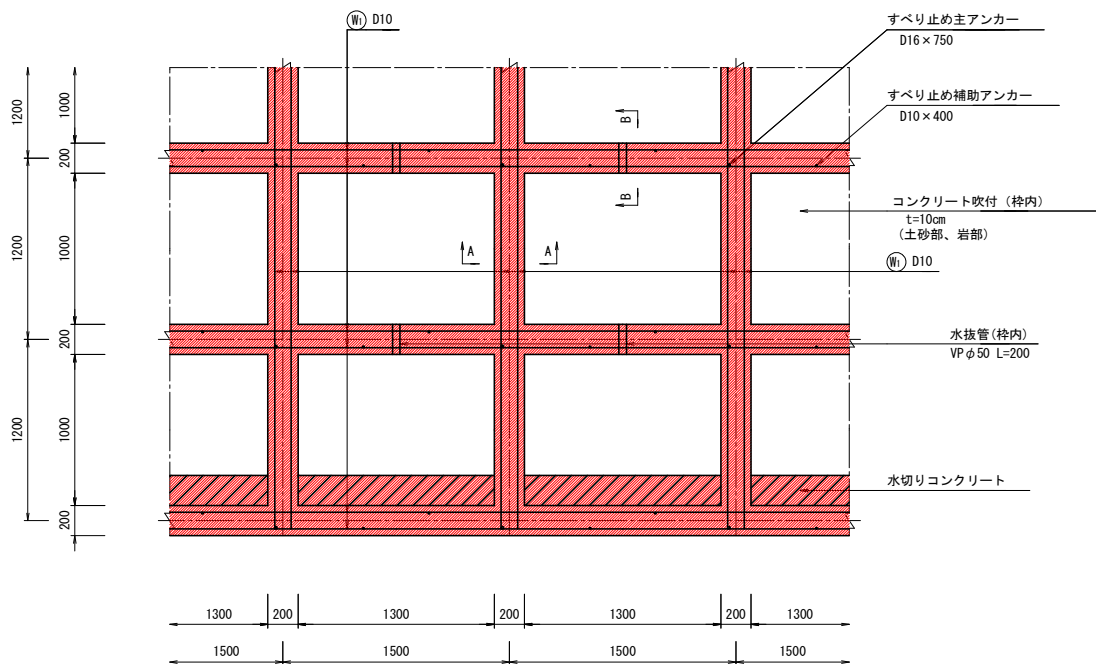


標準断面図 S=1:25

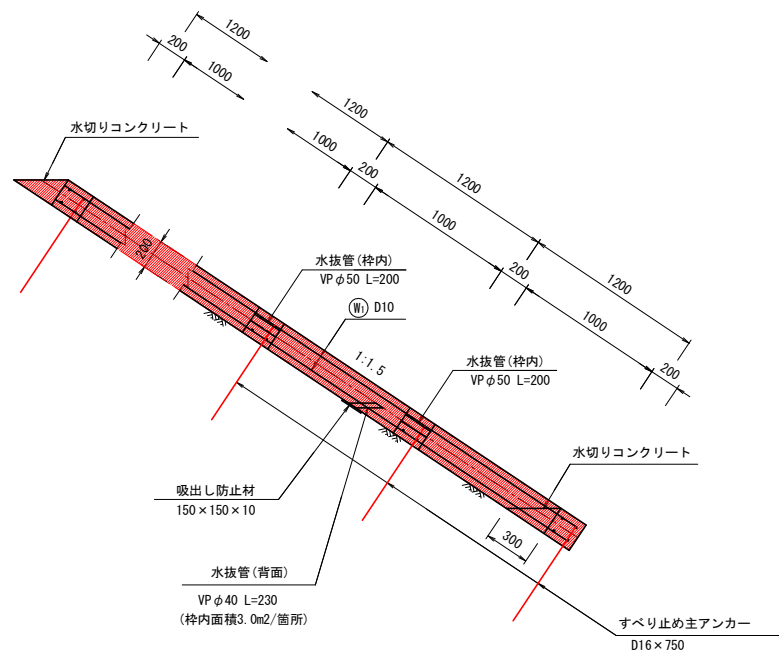


注) 切土面において、吹付法枠施工までに地山の表層崩壊等が懸念される場合は、監督員との協議によりモルタル吹付t=3cmを施すものとする。

A-A 断面図 S=1:10

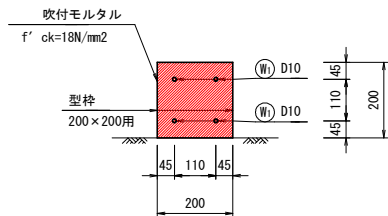

B-B 断面図 S=1:10

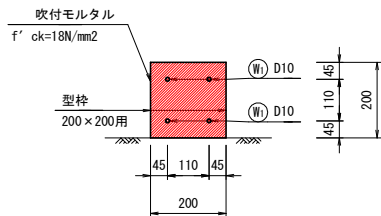

吹付法枠工参考構造図 (F200-1500×1200) 材料表

種 別	規 格	計 算 式	単位	数 量	
				枠長15.00m当たり (法面10.80m当たり)	枠長1000m当たり
主鉄筋	Ⓜ D10	W=(2.40m/本×4本×3+4.50m/本×4本×2)×0.560kg/m	kg	36.3	2420
すべり止め主アンカー	D16×750	N=6本	本	6.00	400.0
すべり止め補助アンカー	D10×400	N=2本/スパン×6スパン	本	12.00	800.0
吹付モルタル	f' ck=18N/mm2	V=0.20m×0.20m×15.00m	m3	0.600	40.00
型枠	200×200用	L=15.00m	m	15.00	1000.0
水切りコンクリート	18-8-25	V=(0.30×0.20/2×1.30)m3/箇所×3箇所	m3	0.117	7.80
備 考 縦枠長 = 2.40m/本×3本 = 7.20 m 横枠長 = 4.50m/本×2本 - 0.20m/箇所×6箇所 = 7.80 m 枠長 = 7.20m + 7.80m = 15.00 m					


実施設計図面

工 事 名	R 8 徳土 阿南勝浦線 勝・沼江 道路改良工事 (企育)		
路線名等	阿南勝浦線		
工事箇所	勝浦郡勝浦町沼江		
図 面 名	吹付法枠詳細図		
縮 尺	図 示	図面番号	9 / 15
会 社 名			
事業者名	徳島県土整備事務所		

吹付法枠工展開図（1/2） S=1:100

NO. 15+18.03~NO. 20+0.53（左）（3段目）

法面勾配（1:1.5）

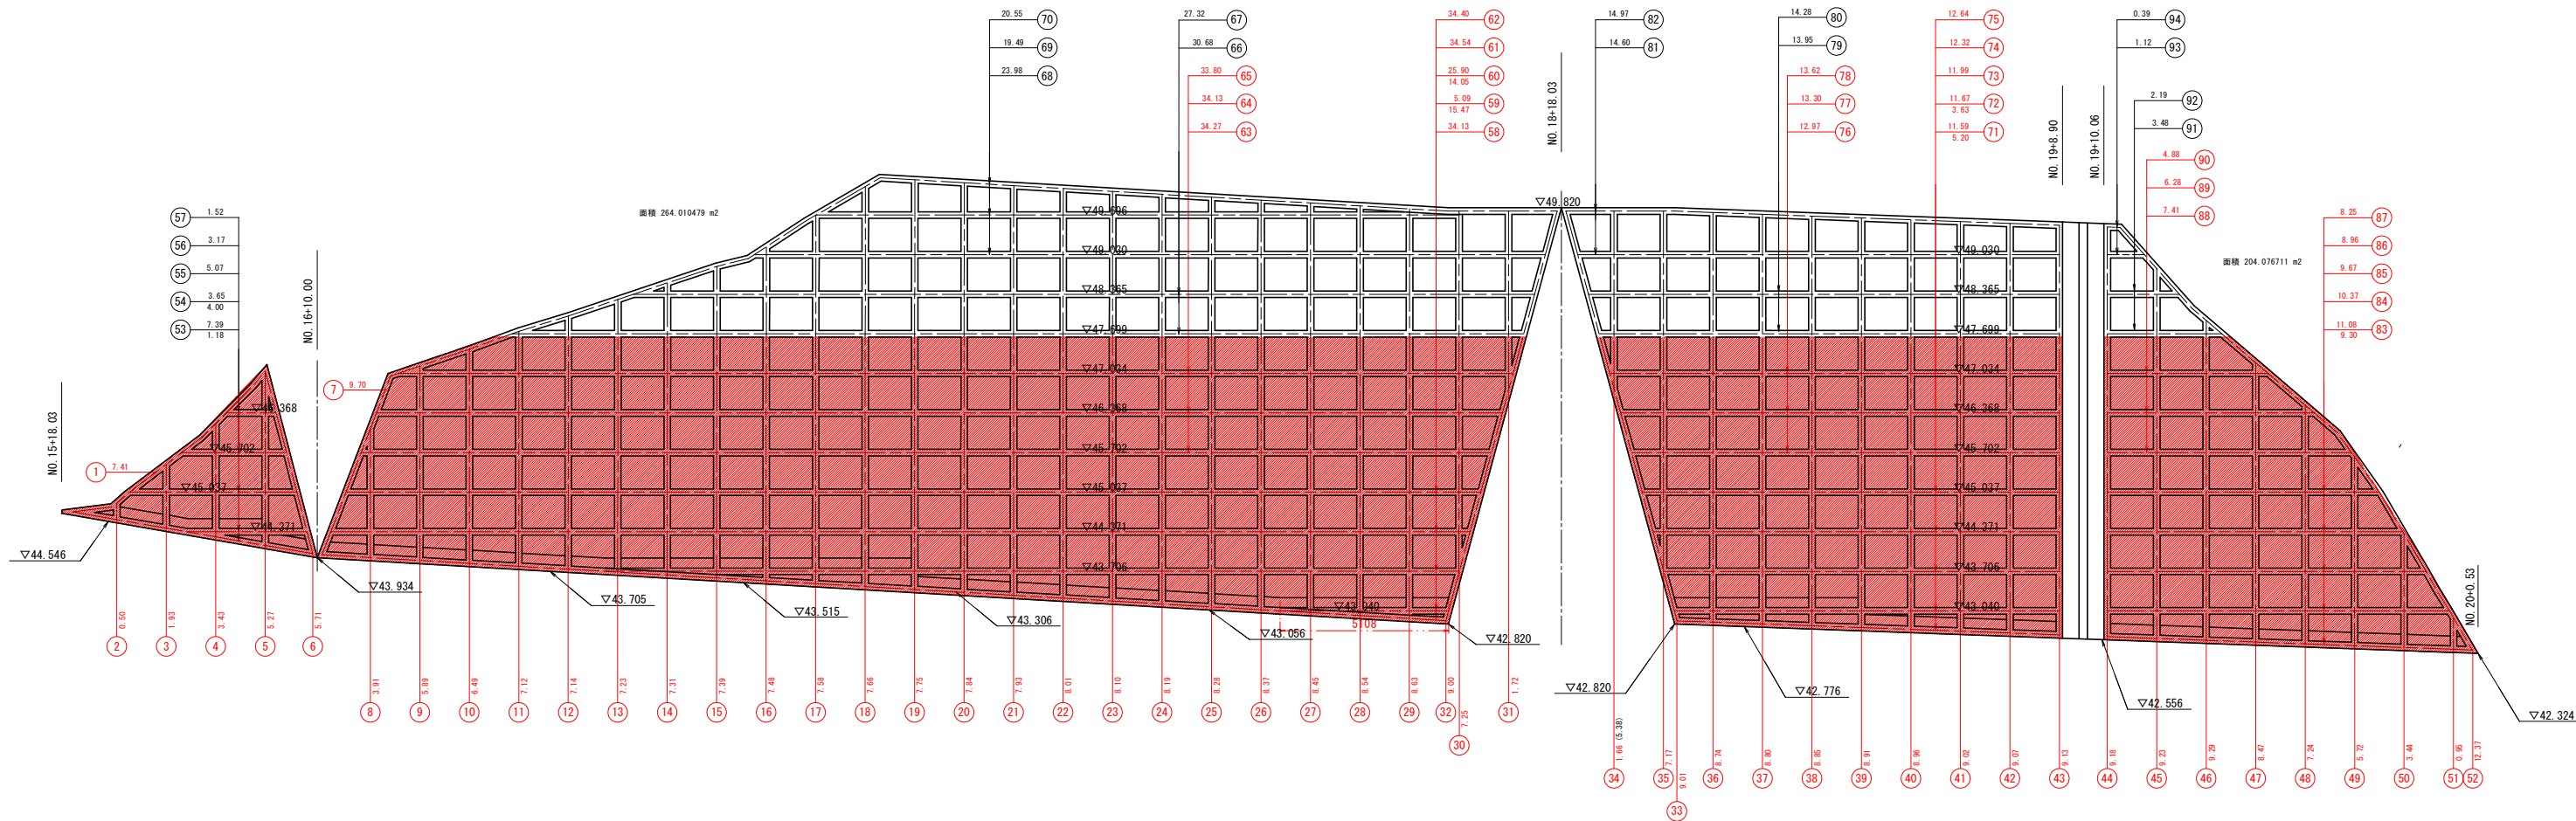

※注記 横枠延長の下段表示延長は、
水切りコンクリートの延長を示す。

枠長 一覧表（3段目）

縦枠 NO.	縦枠長 (m)
1	7.41
2	0.50
3	1.93
4	3.43
5	5.27
6	5.71
小計1	24.25

縦枠 NO.	縦枠長 (m)
7	21.91
8	3.91
9	5.89
10	6.49
11	7.12
12	7.68
13	8.27
14	8.85
15	9.44
16	10.12
17	11.17
18	12.13
19	12.42
20	12.42
21	12.42
22	12.42
23	12.42
24	12.42

縦枠 NO.	縦枠長 (m)
25	12.42
26	12.42
27	12.42
28	12.42
29	12.42
30	10.97
31	5.44
32	12.86
小計2	278.87

縦枠 NO.	縦枠長 (m)
33	12.87
34	5.38
35	10.89
36	12.42
37	12.42
38	12.42
39	12.42
40	12.42
41	12.42
42	12.42
43	12.42
小計3	128.50

縦枠 NO.	縦枠長 (m)
44	12.42
45	11.21
46	9.70
47	8.47
48	7.24
49	5.72
50	3.44
51	0.95
52	16.84
小計4	75.99
合計	507.61

枠長 一覧表（3段目）

横枠 NO.	横枠長 (m)
53	7.39
54	3.65
55	5.07
56	3.17
57	1.52
小計1	20.80

横枠 NO.	横枠長 (m)
58	34.13
59	5.09
60	25.90
61	34.54
62	34.40
63	34.27
64	34.13
65	33.80
66	30.68
67	27.32
68	23.98
69	19.49
70	20.55
小計2	327.60

縦枠 NO.	横枠長 (m)
71	11.59
72	11.67
73	11.99
74	12.32
75	12.64
76	12.97
77	13.30
78	13.62
79	13.95
80	14.28
81	14.60
82	14.97
小計3	157.90

縦枠 NO.	横枠長 (m)
83	11.08
84	10.37
85	9.67
86	8.96
87	8.25
88	7.41
89	6.28
90	4.88
91	3.48
92	2.19
93	1.12
94	0.39
小計4	74.08
合計	580.38

縦枠 NO.	縦枠長 (m)
7	9.70
8	3.91
9	5.89
10	6.49
11	7.12
12	7.14
13	7.23
14	7.31
15	7.39
16	7.48
17	7.58
18	7.66
19	7.75
20	7.84
21	7.93
22	8.01
23	8.10
24	8.19
25	8.28
26	8.37
27	8.45
28	8.54
29	8.63
30	7.25
小計2	182.24

縦枠 NO.	縦枠長 (m)
31	1.72
32	9.00
33	9.01
34	1.66
35	7.17
36	8.74
37	8.80
38	8.85
39	8.91
40	8.96
41	9.02
42	9.07
43	9.13
44	9.18
45	9.23
46	9.29
47	8.47
48	7.24
49	5.72
50	3.44
51	0.95
52	12.37
小計3	165.93
縦枠合計	372.42

横枠 NO.	横枠長 (m)
58	34.13
59	5.09
60	25.90
61	34.54
62	34.40
63	34.27
64	34.13
65	33.80
71	11.59
72	11.67
73	11.99
74	12.32
小計1	283.83

横枠 NO.	横枠長 (m)
75	12.64
76	12.97
77	13.30
78	13.62
83	11.08
84	10.37
85	9.67
86	8.96
87	8.25
88	7.41
89	6.28
90	4.88
小計2	119.43
横枠合計	403.26

実施設計図面



工事名	R8徳土 阿南勝浦線 勝・沼江 道路改良工事（企育）		
路線名等	阿南勝浦線		
工事箇所	勝浦郡勝浦町沼江		
図面名	吹付法枠工展開図（1/2）		
縮尺	1:100	図面番号	10 / 15
会社名			
事業者名	徳島県土整備事務所		

吹付法枠工展開図（2/2） S=1:100

NO. 15+18.03~NO. 20+0.53（左）（3段目）

法面勾配（1:1.5）

標準断面図 S=1:50

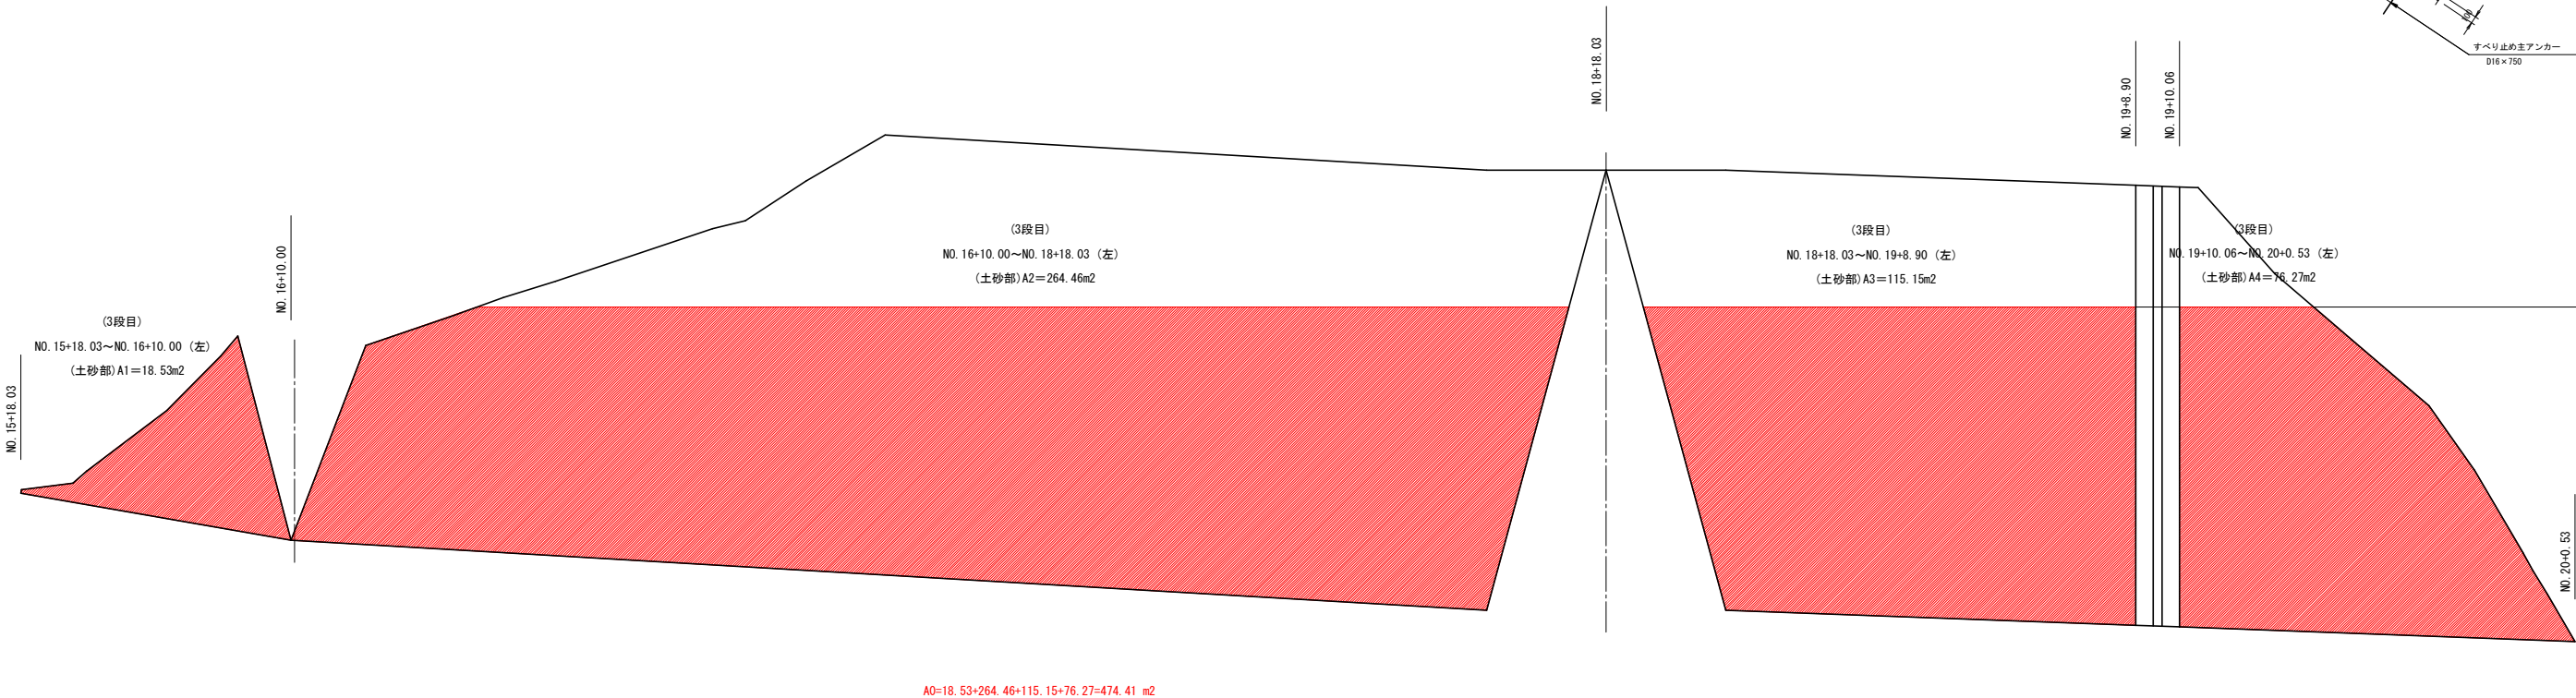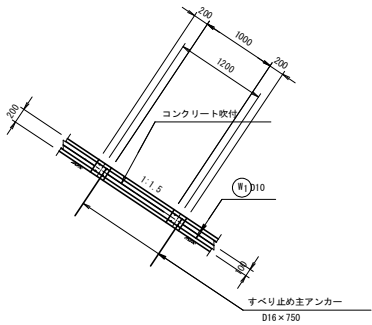

水切りコンクリート ー覧表（3段目）

横枠 NO.	横枠長 (m)
53	1.18
54	4.00
59	15.47
60	14.05
71	5.20
72	3.63
83	9.30
合計	52.83

3 段目吹付法枠 (F200-1200×1500) 数量ー覧表

種別	規格	計算式	単位	数量
縦枠長		La = 348.17 m	m	372.42
横枠長		Lb = 403.26 m	m	403.26
総枠長		Lo = La+Lb = 372.42+403.26	m	775.68
格子点数		N = 342 ヶ所	ヶ所	342
のり枠長		L = Lo-b×N = 775.68-0.20×342	m	707.28
のり面全表面積		Ao = 474.41 m2	m2	474.41
水切りコンクリート延長		Lw = 52.83	m	52.83
水切りコンクリート高さ		hw = n×h = 1.50×0.20	m	0.300
水切りコンクリート		Vw = lw×h/2×Lw = 0.30×0.20/2×52.83	m3	1.58
枠内面積		A = Ao-L×b-Lw×hw = 474.41-707.28×0.20-52.83×0.30	m2	317.11
コンクリート吹付工	t=10cm	吹付面積 A = 317.11+52.83×0.15/2 = 325.92	m2	321.07
吸出し防止材	150×150×10	N = 吹付面積 A ÷ 3.0m2/箇所 = 321.07÷3.0 = 107	ヶ所	107
水抜管(背面)	VPφ40	L = N × 0.23 = 107×0.23 = 24.61	m	24.61
水抜管(縦)数		N1 = 244 ヶ所	ヶ所	244
水抜管(縦)長	VPφ50	L = N1 × 0.20 = 244×0.20 = 48.80	m	48.80
枠幅 b=0.200m、枠高 h=0.200m のり面勾配 1:n=1:1.50				

3 段目法面工 集計表


種別	規格	単位	数量	備考
法面整形工	切土法面（土砂）	m2	474.4	
ラス張り工	#14 50×50	m2	474.4	
現場吹付法枠工	F200-1500×1200	m	775.7	
水切りコンクリート	σ ck=18N/mm2	m3	1.6	
コンクリート吹付工	t=10cm σ ck=18N/mm2	m2	321.1	
水抜管(背面)	VPφ40	m	24.6	
水抜管(縦)	VPφ50	m	48.8	
吸出し防止材	150×150×10	枚	107	

実施設計図面

工事名	R8徳土 阿南勝浦線 勝・沼江 道路改良工事（企育）		
路線名等	阿南勝浦線		
工事箇所	勝浦郡勝浦町沼江		
図面名	吹付法枠工展開図（2/2）		
縮尺	1:100	図面番号	11 / 15
会社名			
事業者名	徳島県土整備事務所		



排水施設構造図（1）

1号小段排水路 S=1:20

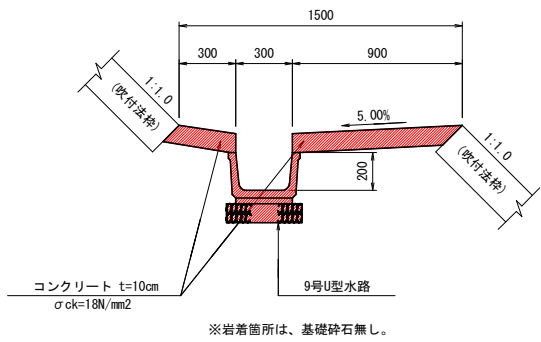


7号U型水路(縦水路) S=1:10

切土部(ソケット付)

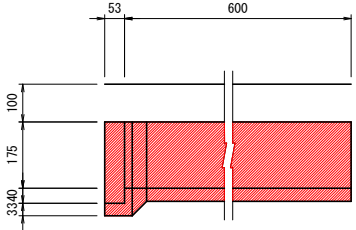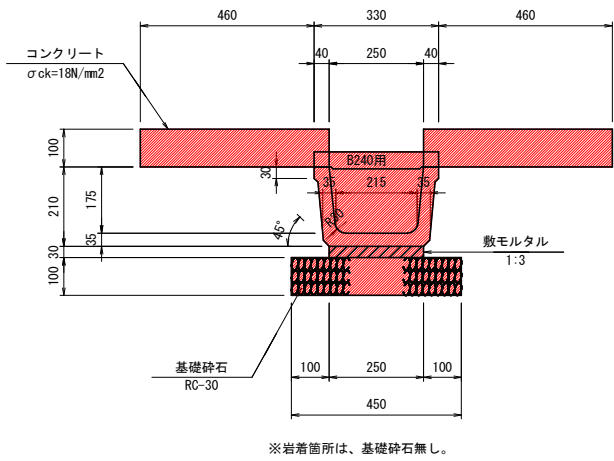


9号U型水路(小段排水路) S=1:10

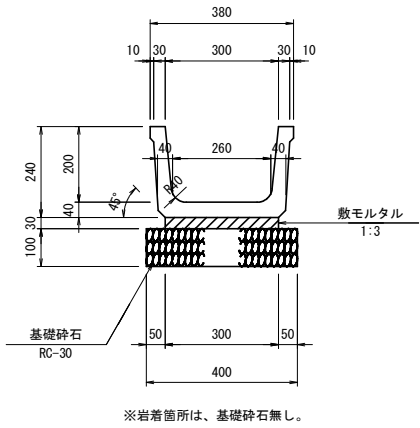


10号U型水路 S=1:20

(切土部縦排水路)

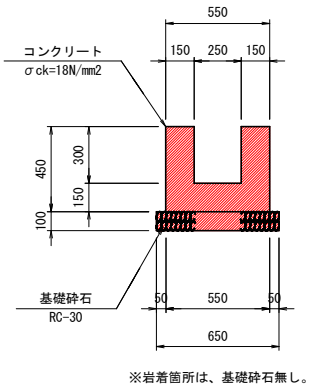


11号U型水路 S=1:20


(既設復旧水路)

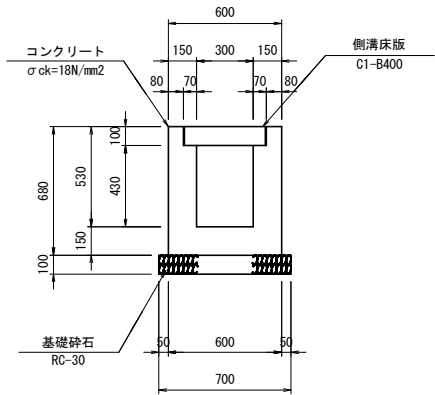


4-1号集水樹 S=1:30

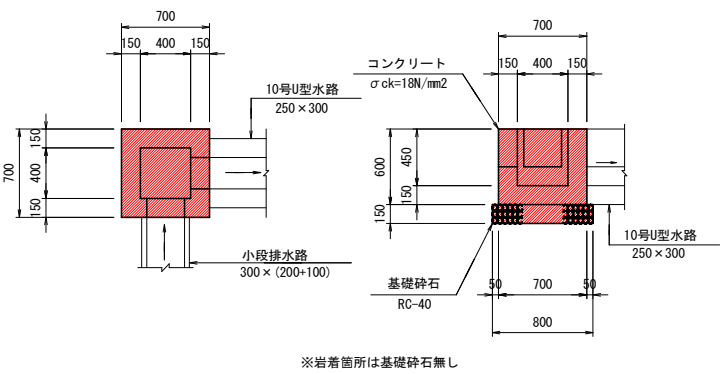

4-2号集水樹 S=1:30

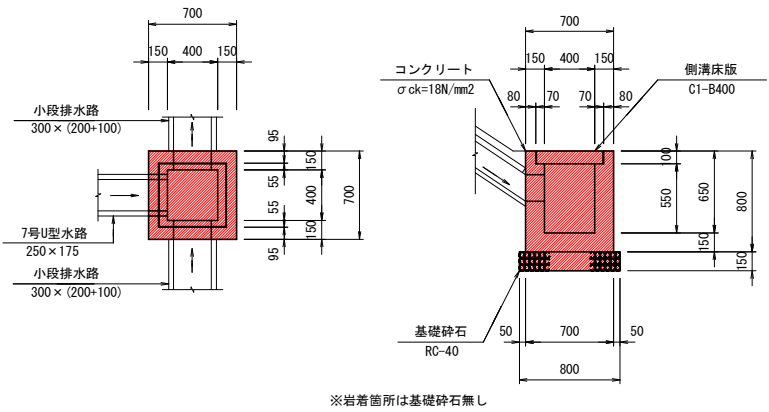



4-3号集水樹 S=1:30

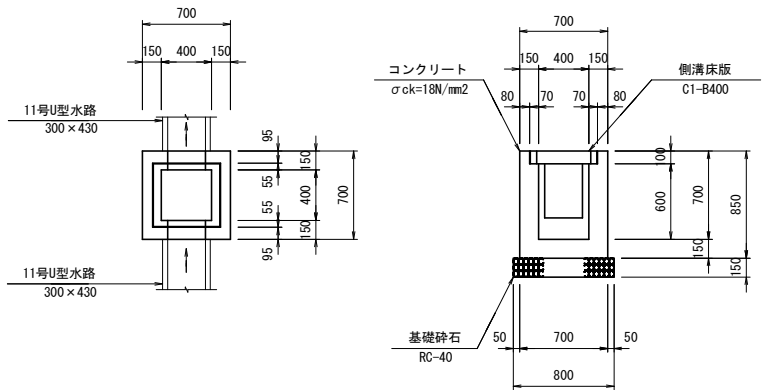

実施設計図面


工事名	R8徳土 阿南勝浦線 勝・沼江 道路改良工事（企育）		
路線名等	阿南勝浦線		
工事箇所	勝浦郡勝浦町沼江		
図面名	排水施設構造図（1）		
縮尺	図示	図面番号	12 / 15
会社名			
事業者名	徳島県土整備事務所		

排水施設構造図（2）

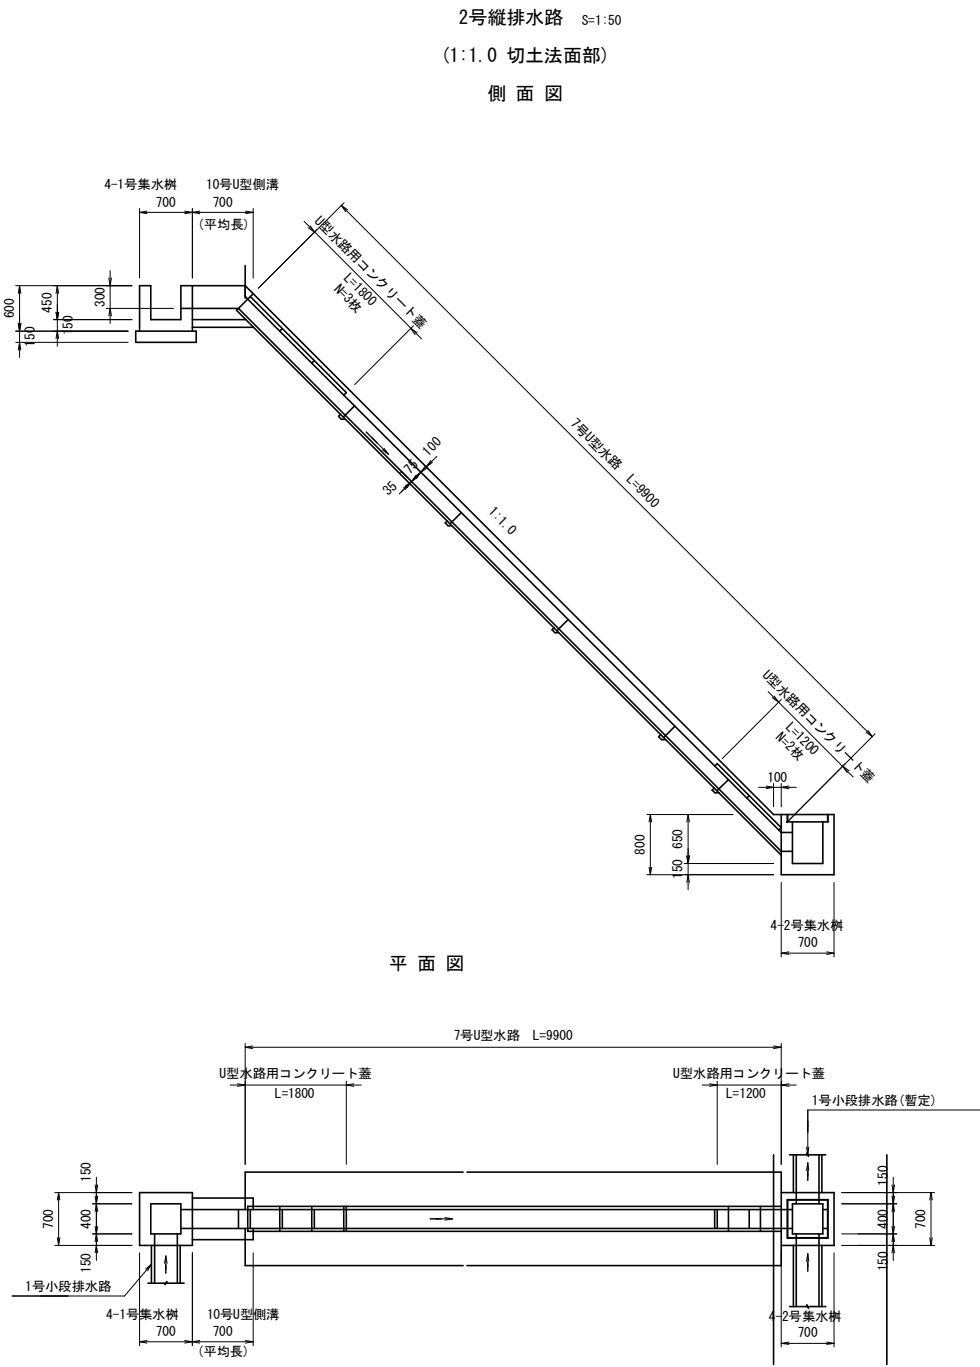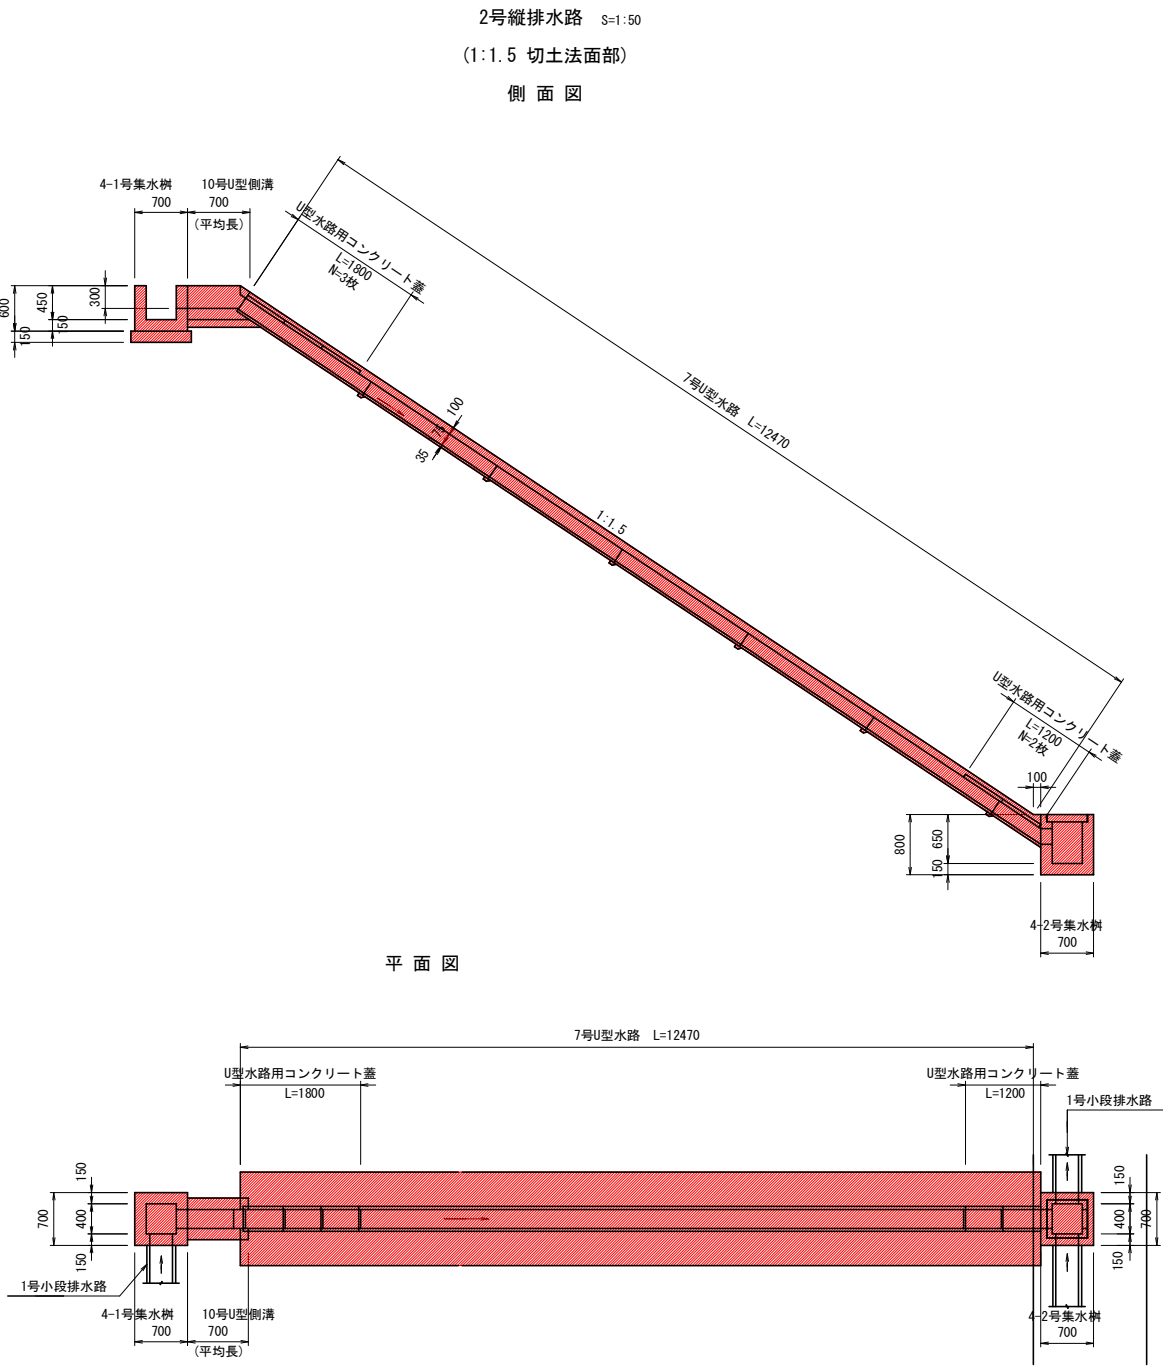

実施設計図面

工事名	R8徳土 阿南勝浦線 勝・沼江 道路改良工事（企育）		
路線名等	阿南勝浦線		
工事箇所	勝浦郡勝浦町沼江		
図面名	排水施設構造図（2）		
縮尺	図示	図面番号	13 / 15
会社名			
事業者名	徳島県土整備事務所		

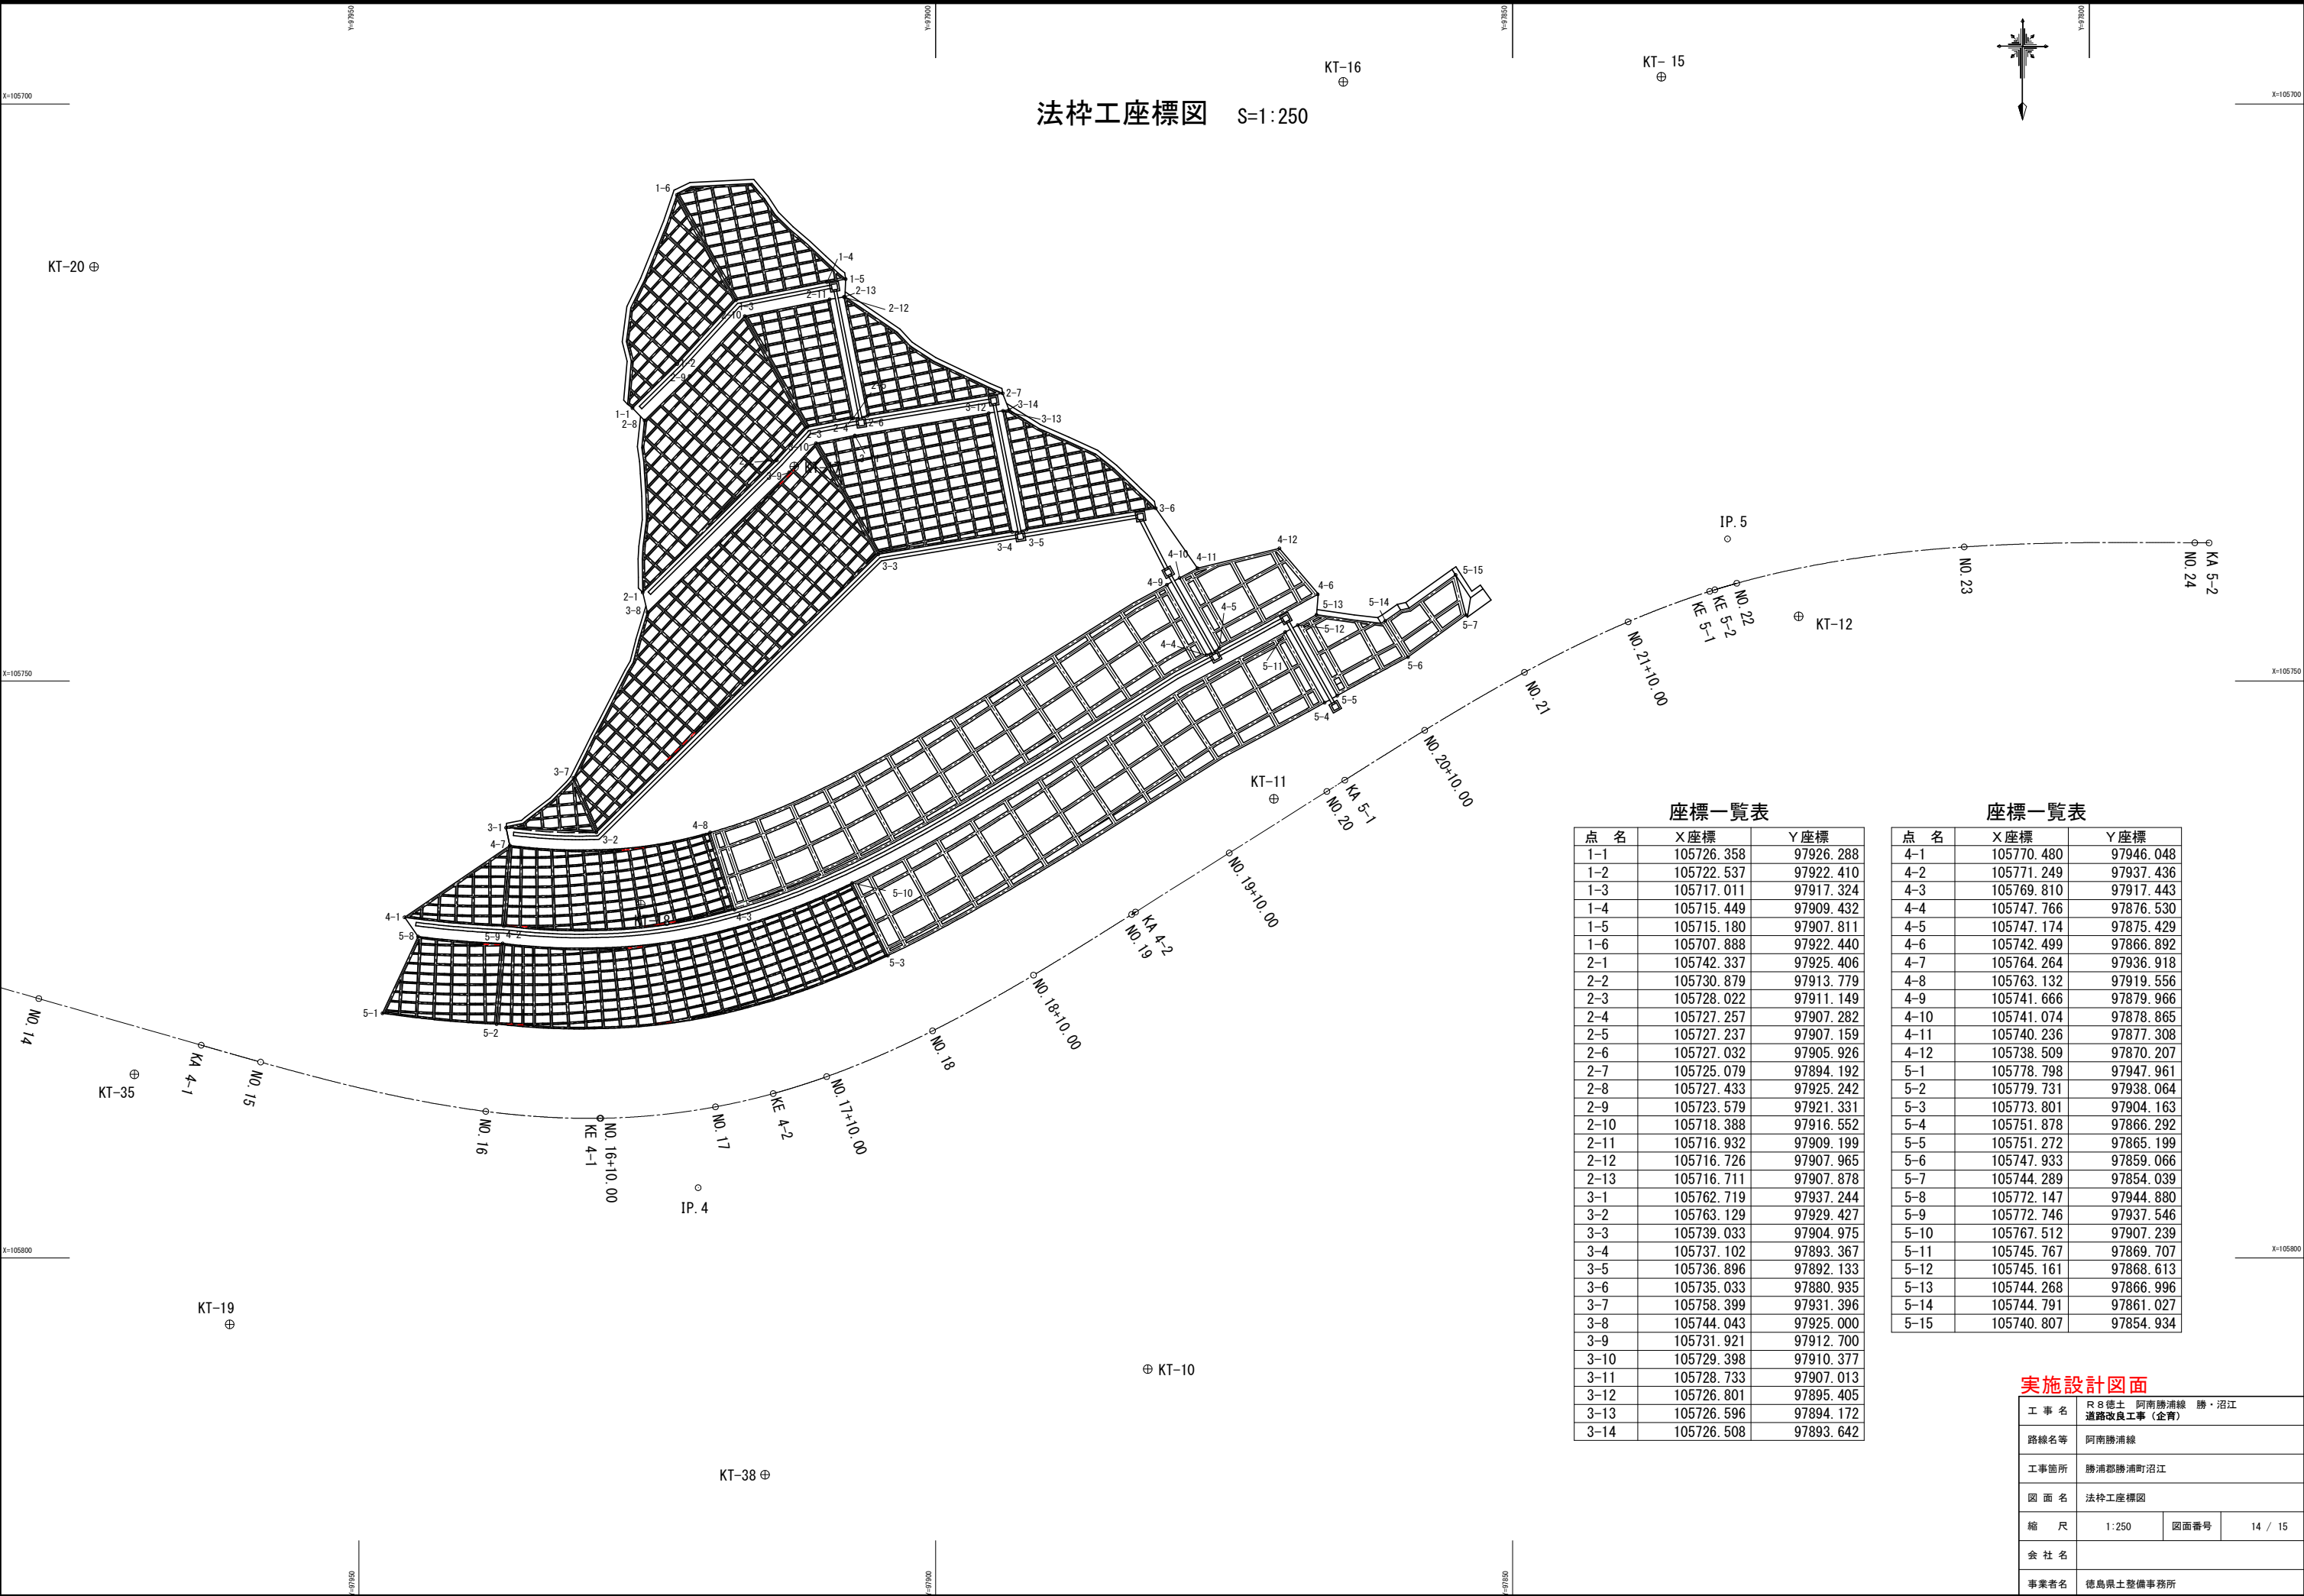

法枠工座標図 S=1:250

座標一覧表



点 名	X座標	Y座標
1-1	105726.358	97926.288
1-2	105722.537	97922.410
1-3	105717.011	97917.324
1-4	105715.449	97909.432
1-5	105715.180	97907.811
1-6	105707.888	97922.440
2-1	105742.337	97925.406
2-2	105730.879	97913.779
2-3	105728.022	97911.149
2-4	105727.257	97907.282
2-5	105727.237	97907.159
2-6	105727.032	97905.926
2-7	105725.079	97894.192
2-8	105727.433	97925.242
2-9	105723.579	97921.331
2-10	105718.388	97916.552
2-11	105716.932	97909.199
2-12	105716.726	97907.965
2-13	105716.711	97907.878
3-1	105762.719	97937.244
3-2	105763.129	97929.427
3-3	105739.033	97904.975
3-4	105737.102	97893.367
3-5	105736.896	97892.133
3-6	105735.033	97880.935
3-7	105758.399	97931.396
3-8	105744.043	97925.000
3-9	105731.921	97912.700
3-10	105729.398	97910.377
3-11	105728.733	97907.013
3-12	105726.801	97895.405
3-13	105726.596	97894.172
3-14	105726.508	97893.642

座標一覧表

点 名	X座標	Y座標
4-1	105770.480	97946.048
4-2	105771.249	97937.436
4-3	105769.810	97917.443
4-4	105747.766	97876.530
4-5	105747.174	97875.429
4-6	105742.499	97866.892
4-7	105764.264	97936.918
4-8	105763.132	97919.556
4-9	105741.666	97879.966
4-10	105741.074	97878.865
4-11	105740.236	97877.308
4-12	105738.509	97870.207
5-1	105778.798	97947.961
5-2	105779.731	97938.064
5-3	105773.801	97904.163
5-4	105751.878	97866.292
5-5	105751.272	97865.199
5-6	105747.933	97859.066
5-7	105744.289	97854.039
5-8	105772.147	97944.880
5-9	105772.746	97937.546
5-10	105767.512	97907.239
5-11	105745.767	97869.707
5-12	105745.161	97868.613
5-13	105744.268	97866.996
5-14	105744.791	97861.027
5-15	105740.807	97854.934

実施設計図面

工 事 名	R 8 徳土 阿南勝浦線 勝・沼江 道路改良工事（企育）		
路線名等	阿南勝浦線		
工事箇所	勝浦郡勝浦町沼江		
図 面 名	法枠工座標図		
縮 尺	1:250	図面番号	14 / 15
会 社 名			
事業者名	徳島県土整備事務所		

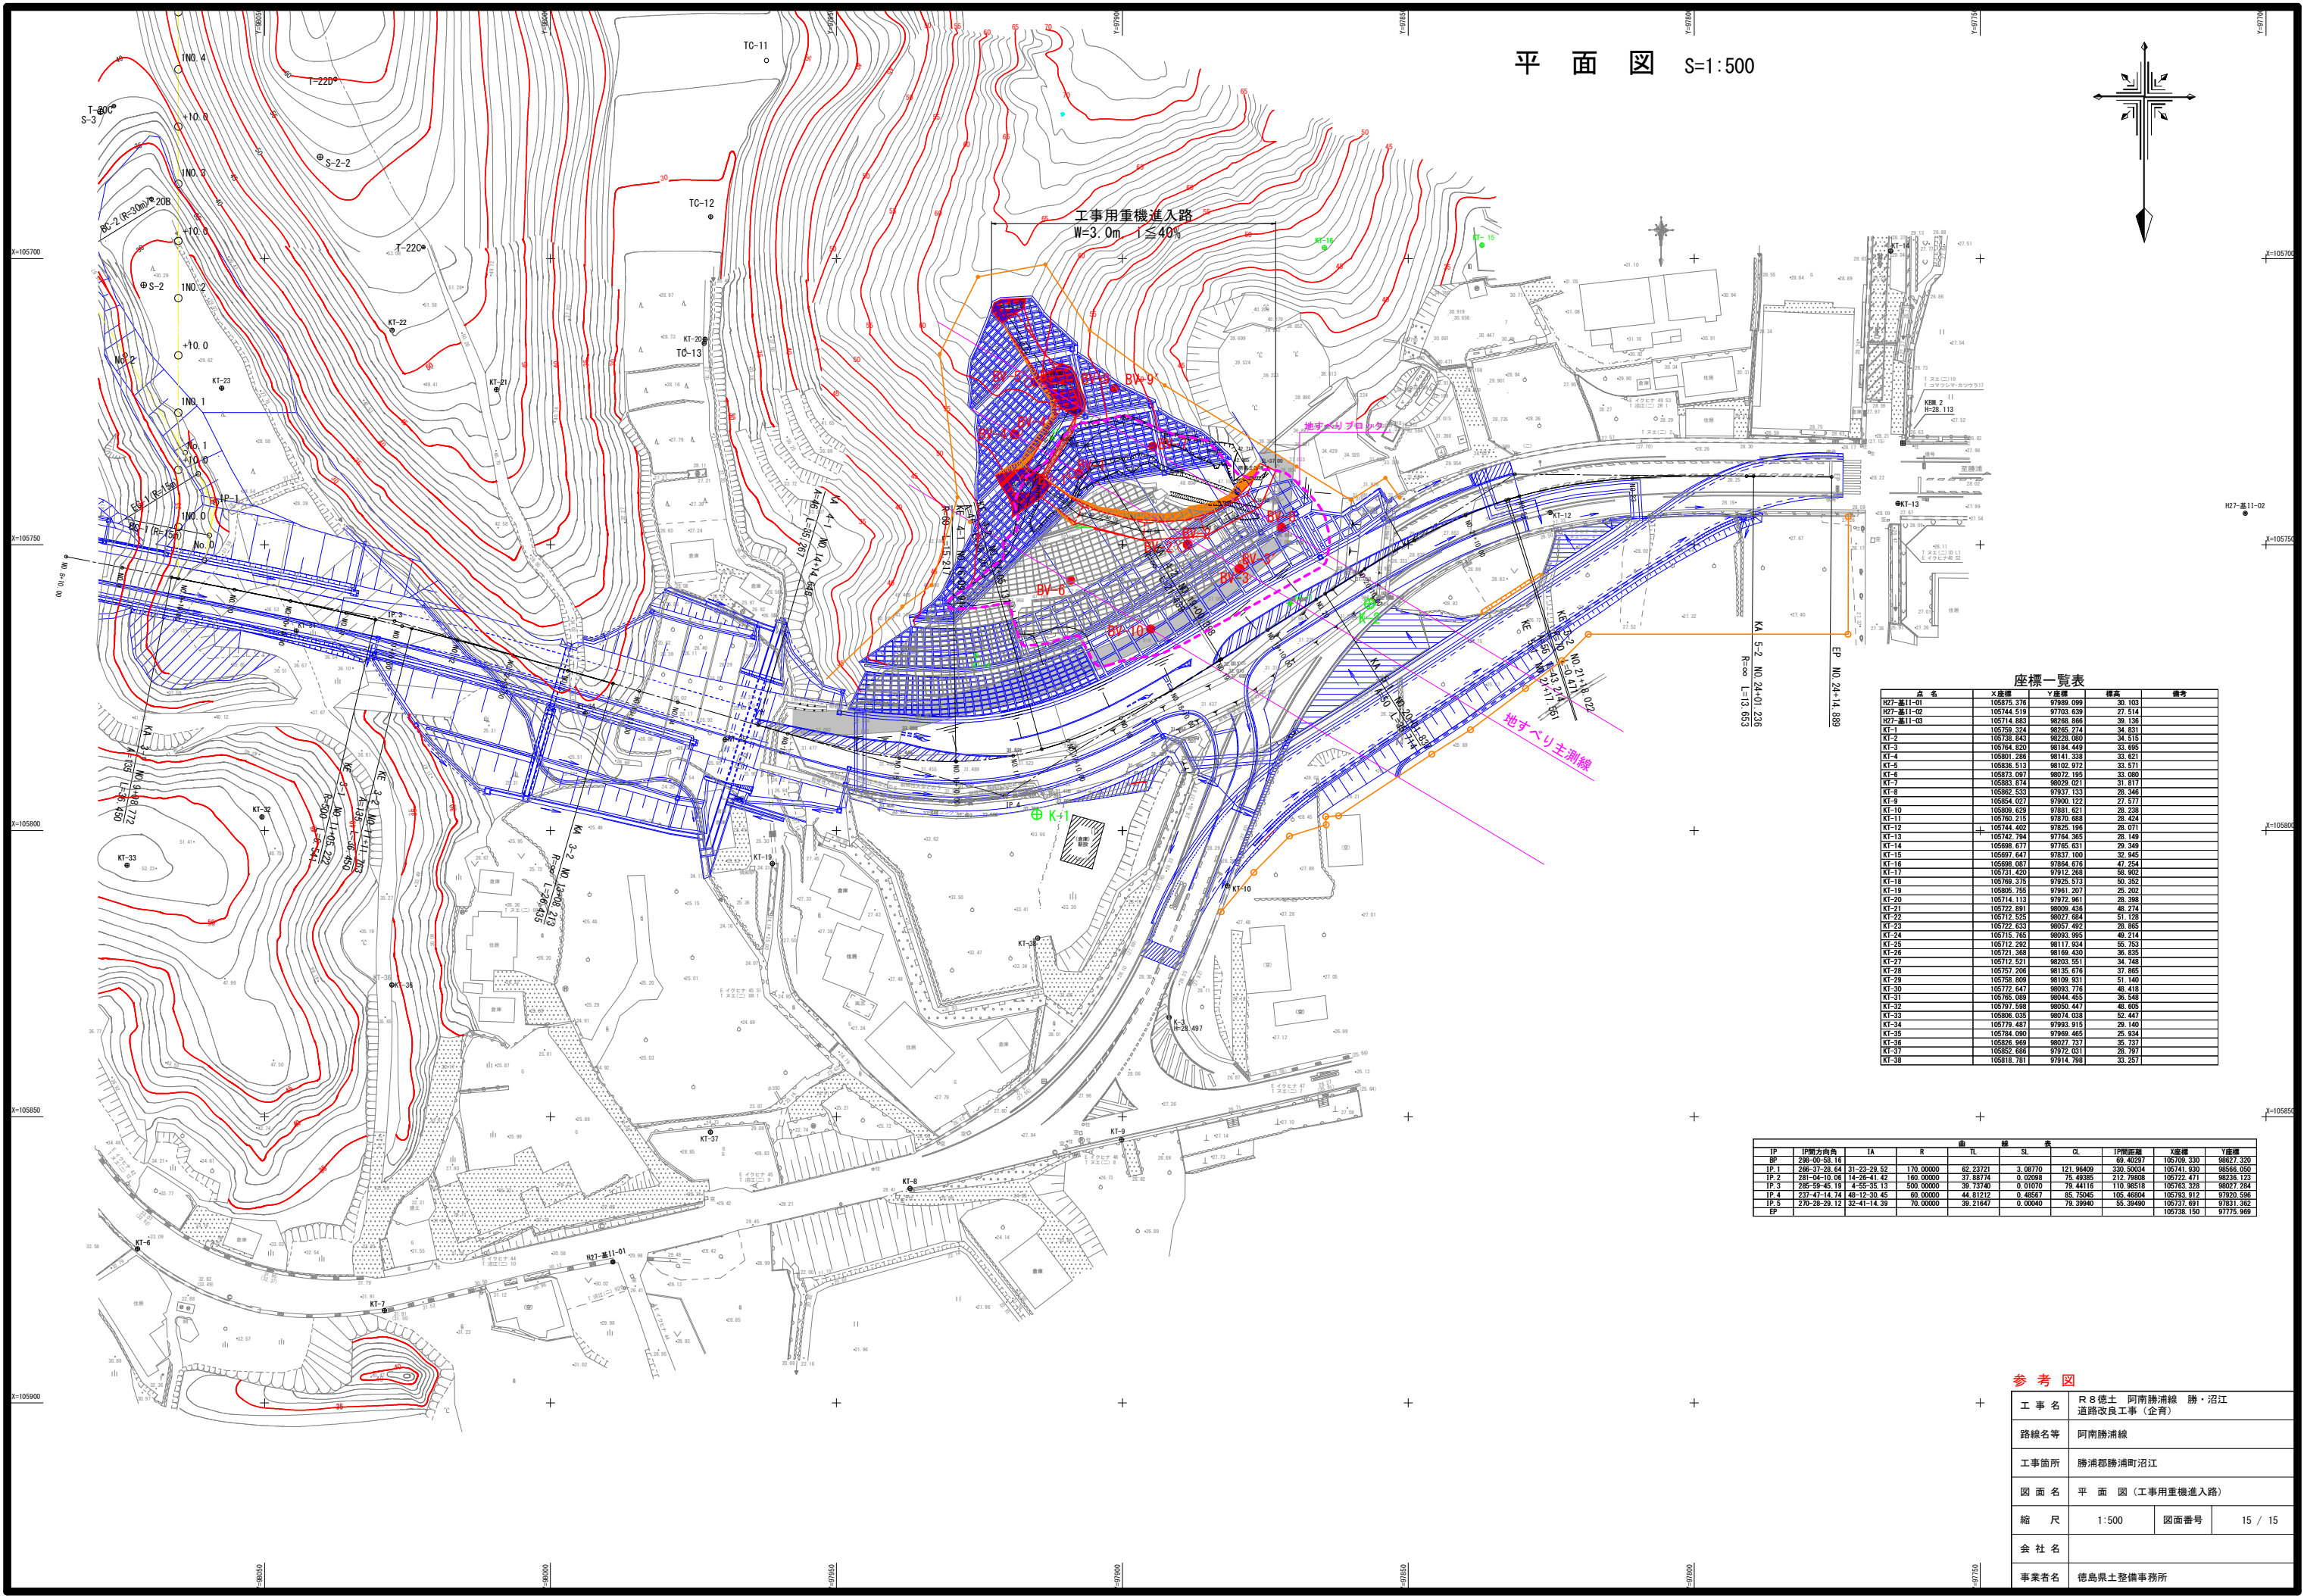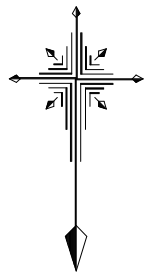

座標一覧表				
点名	X座標	Y座標	標高	備考
H27-基11-01	10575.376	97989.099	30.103	
H27-基11-02	105744.519	97703.639	27.514	
H27-基11-03	105714.853	97566.866	29.136	
KT-1	105759.324	98265.274	34.831	
KT-2	105738.843	98228.080	34.515	
KT-3	105764.820	98184.449	33.696	
KT-4	105801.296	98141.338	33.621	
KT-5	105836.513	98102.972	33.571	
KT-6	105873.097	98072.195	33.080	
KT-7	105883.814	98029.021	31.817	
KT-8	105882.533	97937.133	28.346	
KT-9	105854.027	97900.122	27.577	
KT-10	105899.629	97881.621	29.238	
KT-11	105760.215	97870.688	28.424	
KT-12	105744.402	97825.198	28.071	
KT-13	105742.794	97764.365	29.149	
KT-14	105696.677	97765.631	29.349	
KT-15	105697.647	97837.100	32.945	
KT-16	105696.067	97884.676	47.254	
KT-17	105731.400	97912.268	38.902	
KT-18	105769.375	97925.573	50.352	
KT-19	105895.755	97961.207	25.202	
KT-20	105714.113	97972.961	29.398	
KT-21	105722.891	98009.436	48.274	
KT-22	105712.525	98027.684	51.128	
KT-23	105722.633	98057.492	28.585	
KT-24	105715.765	98093.995	49.214	
KT-25	105712.292	98117.934	55.753	
KT-26	105721.548	98169.430	36.635	
KT-27	105712.521	98203.551	34.748	
KT-28	105767.206	98135.676	37.865	
KT-29	105756.809	98109.931	51.140	
KT-30	105712.647	98093.775	48.418	
KT-31	105765.089	98044.455	36.548	
KT-32	105707.598	98050.247	48.805	
KT-33	105696.035	98074.033	52.447	
KT-34	105779.487	97993.915	29.140	
KT-35	105784.090	97969.465	25.934	
KT-36	105828.649	98027.727	29.727	
KT-37	105852.688	97972.031	28.797	
KT-38	105818.781	97914.798	33.257	

IP	IP側方向角	IA	R	曲	TL	SL	CL	IP側距離	X座標	Y座標
8P	286-00-58.18							69.40297	105709.339	98627.329
IP.1	286-37-28.64	31-23-29.52	170.00000	62.23721	3.08770	121.94409	320.50034	105741.939	98566.050	
IP.2	281-04-10.08	14-26-41.42	160.00000	37.68974	0.02098	75.49385	212.79808	105722.471	98238.123	
IP.3	285-59-45.19	4-55-35.13	500.00000	36.73949	0.01070	79.44116	110.98518	105763.328	98027.284	
IP.4	227-47-14.14	48-12-39.45	60.00000	44.81212	0.48567	85.75045	105.46804	105793.915	97920.596	
IP.5	270-28-29.12	32-41-14.39	70.00000	39.21647	0.00040	79.39940	55.39490	105737.691	97831.362	
EP									105738.190	97775.999

参考図

工事名	R 8徳土 阿南勝浦線 勝・沼江 道路改良工事（企育）		
路線名等	阿南勝浦線		
工事箇所	勝浦郡勝浦町沼江		
図面名	平面図（工事用重機進入路）		
縮尺	1:500	図面番号	15 / 15
会社名			
事業者名	徳島県土整備事務所		