


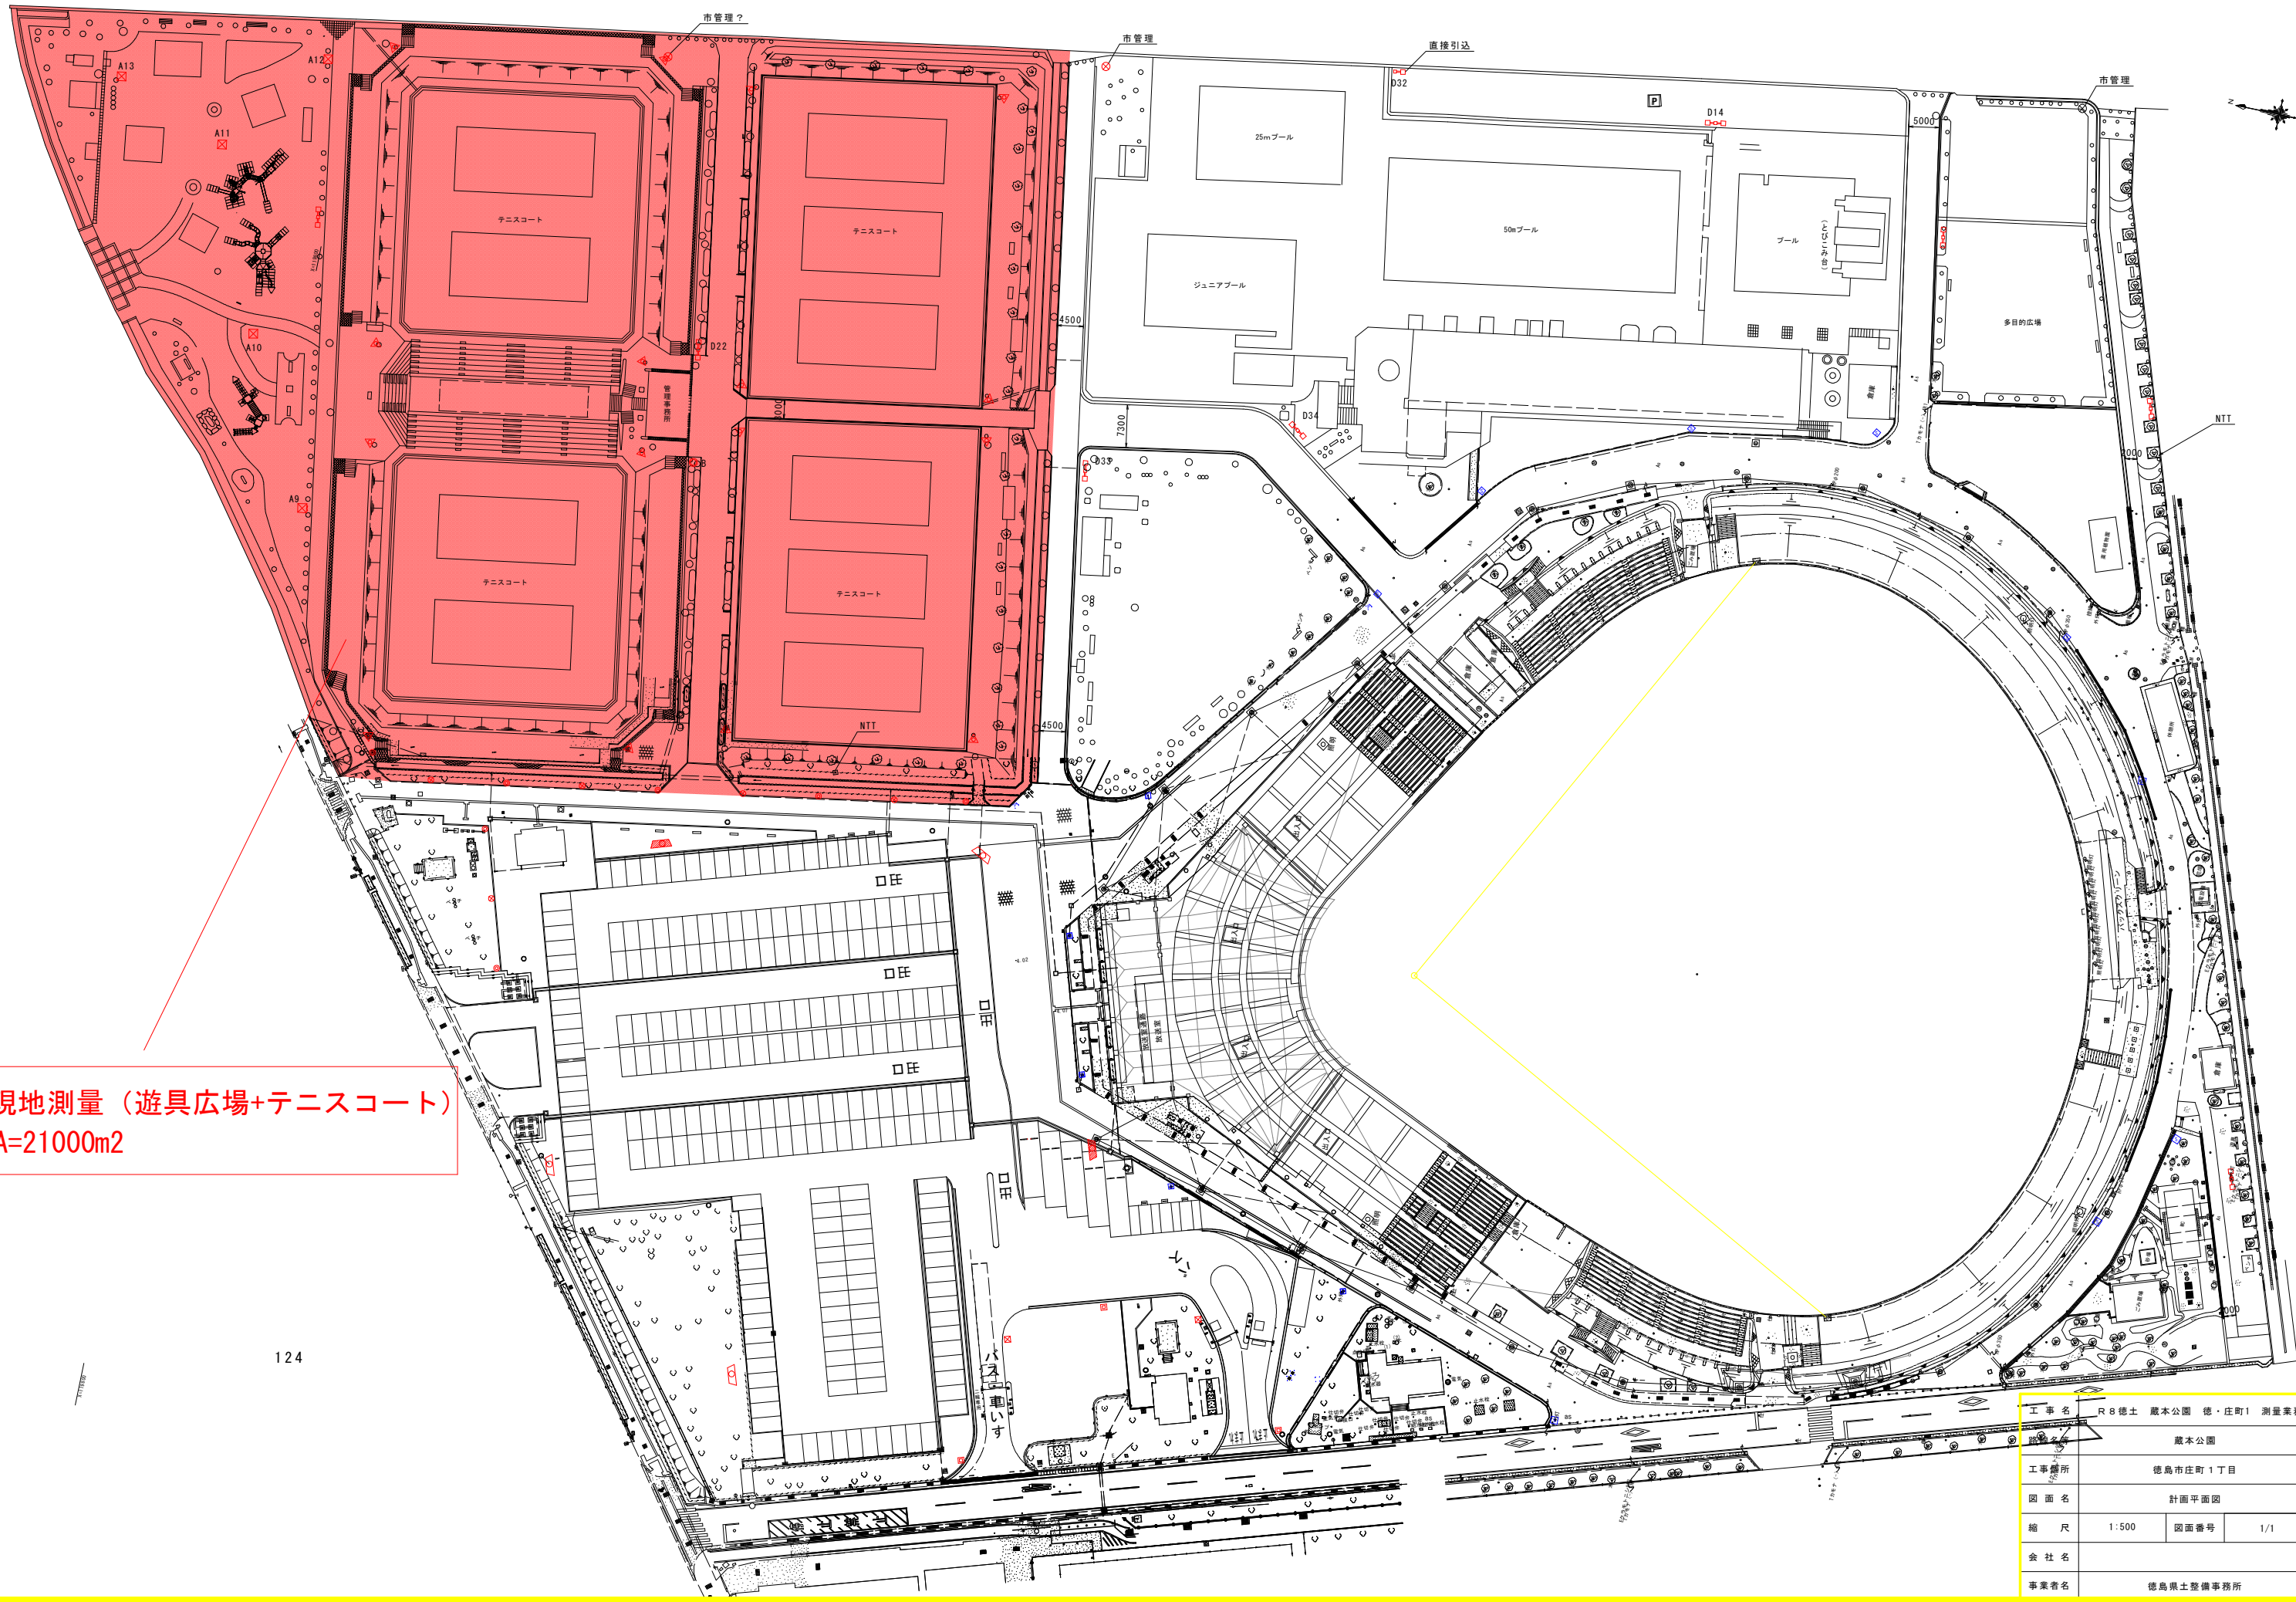

現地測量（遊具広場+テニスコート）
A=21000m2

工事名	R8徳士 蔵本公園 徳・庄町1 測量業務		
図面名	蔵本公園		
工事場所	徳島市庄町1丁目		
図面名	計画平面図		
縮尺	1:500	図面番号	1/1
会社名			
事業者名	徳島県土整備事務所		