


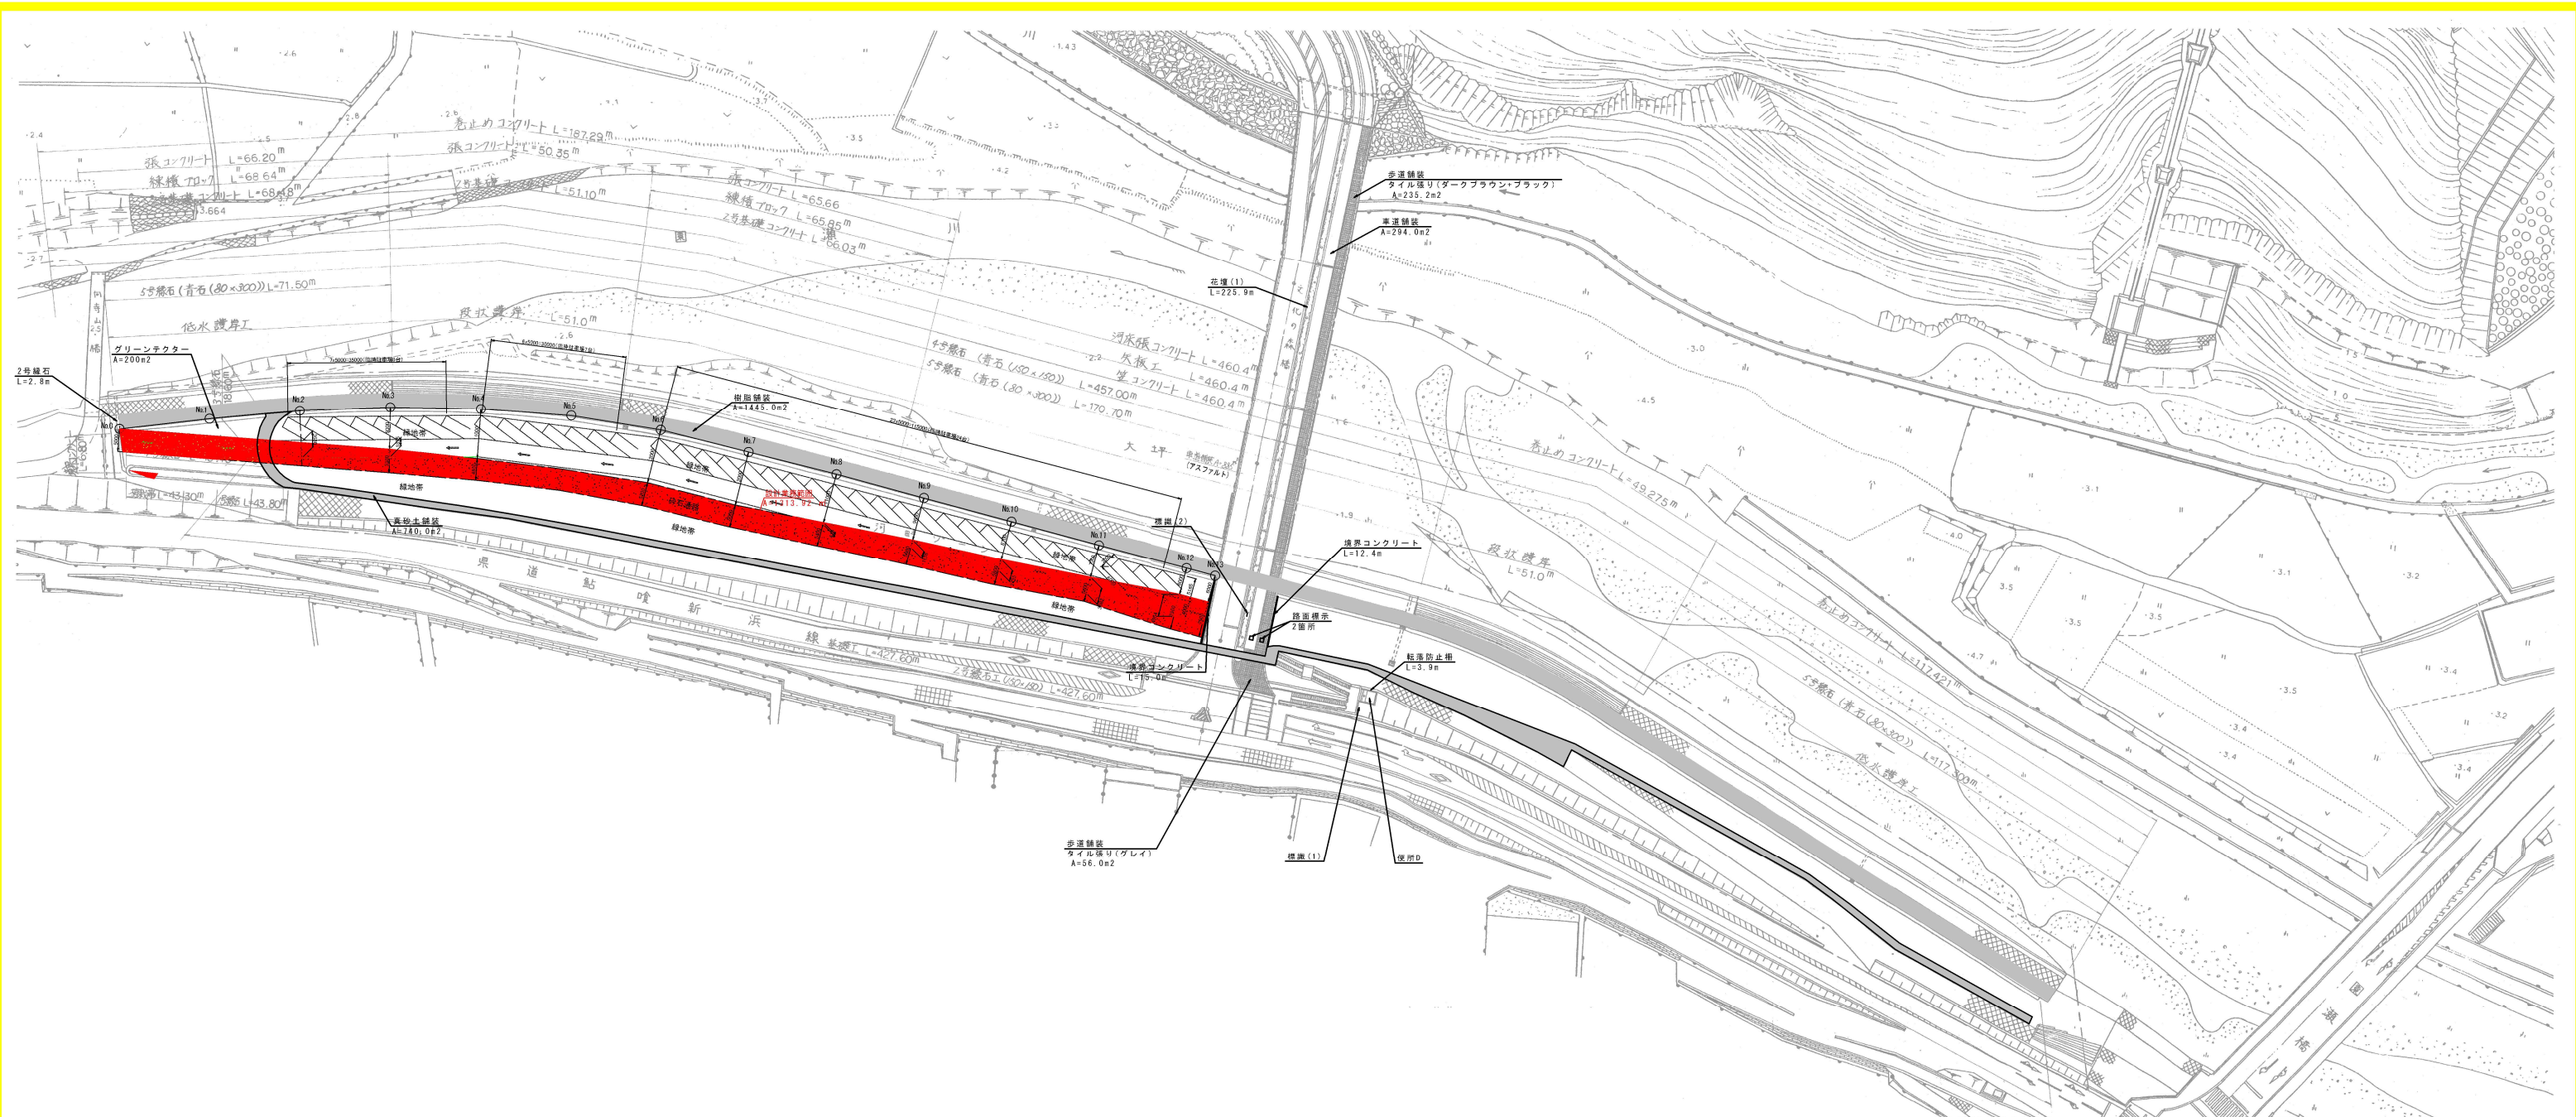

工事名	R 8 郷土 文化の森総合公園 徳・八万 公園施設設計業務		
路線名等	文化の森総合公園		
工事箇所	徳島市八万町大坪		
図面名	平面図		
縮尺	1:500	図面番号	1 / 1
会社名			
事業者名	徳島県土整備事務所		